


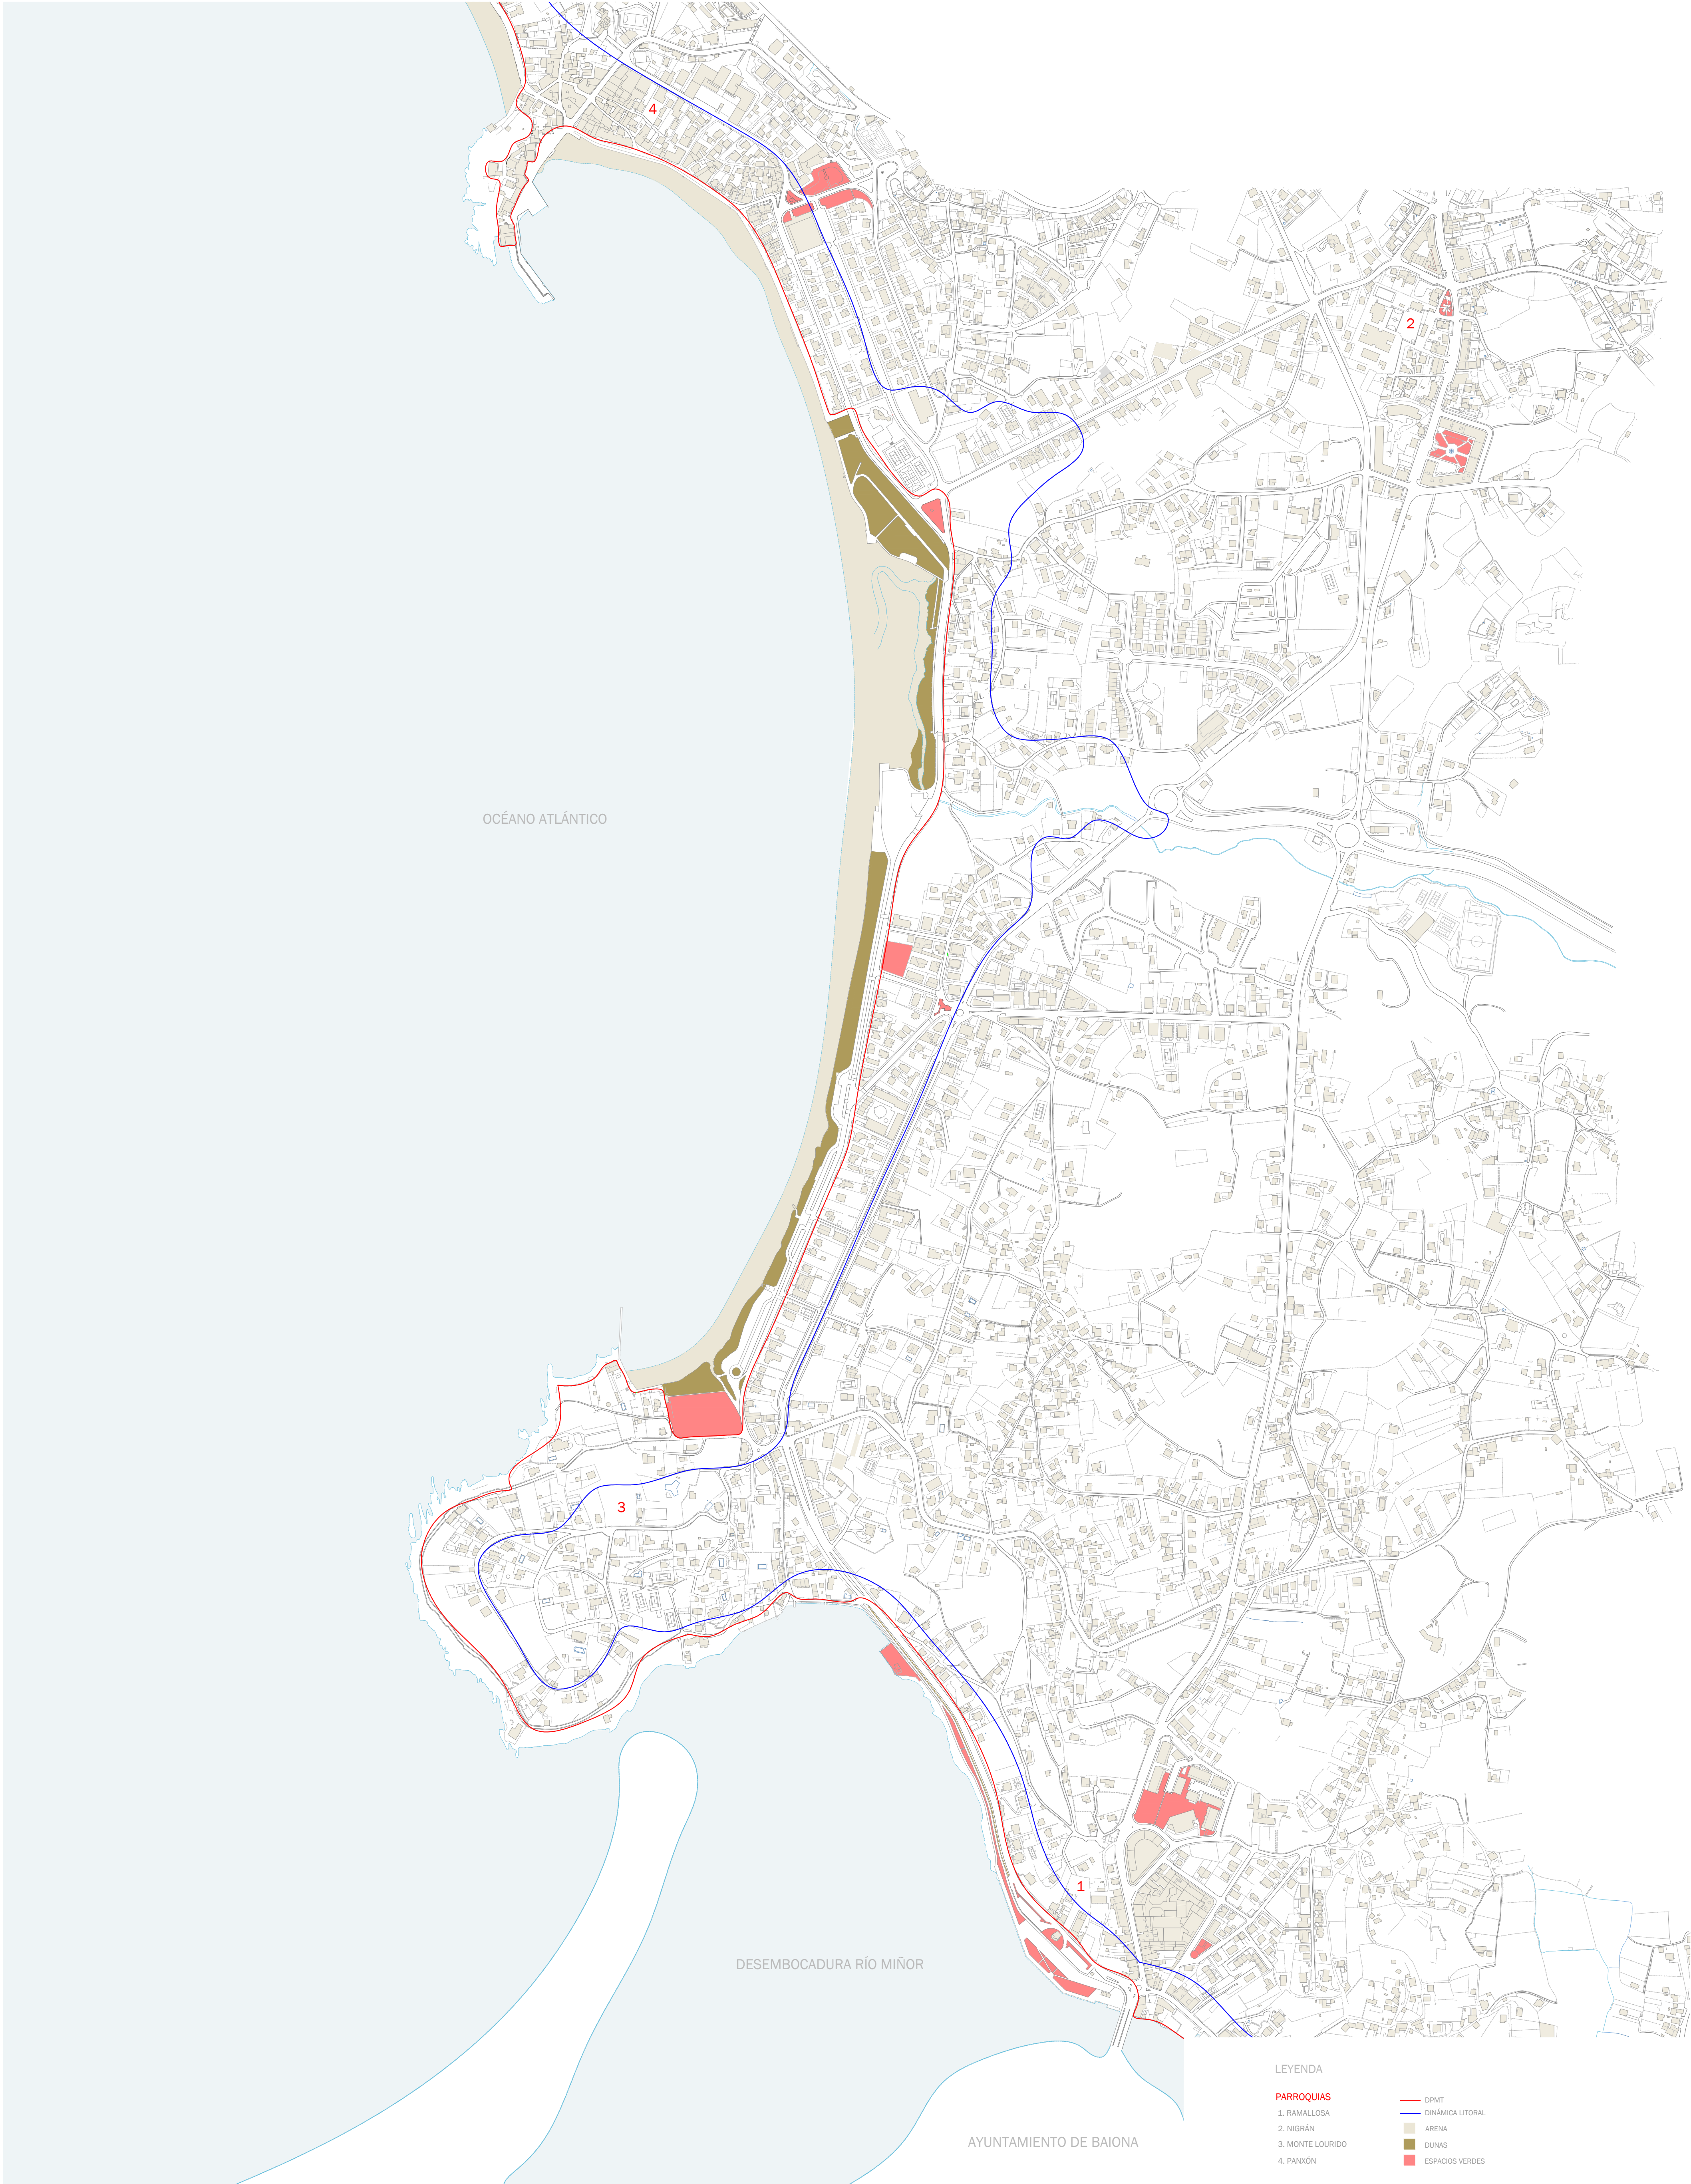


LEYENDA

PARROQUIAS

- 1. RAMALLOSA
- 2. NIGRÁN
- 3. MONTE LOURIDO
- 4. PANXÓN

- DPMT
- DINÁMICA LITORAL
- ARENA
- DUNAS
- ESPACIOS VERDES

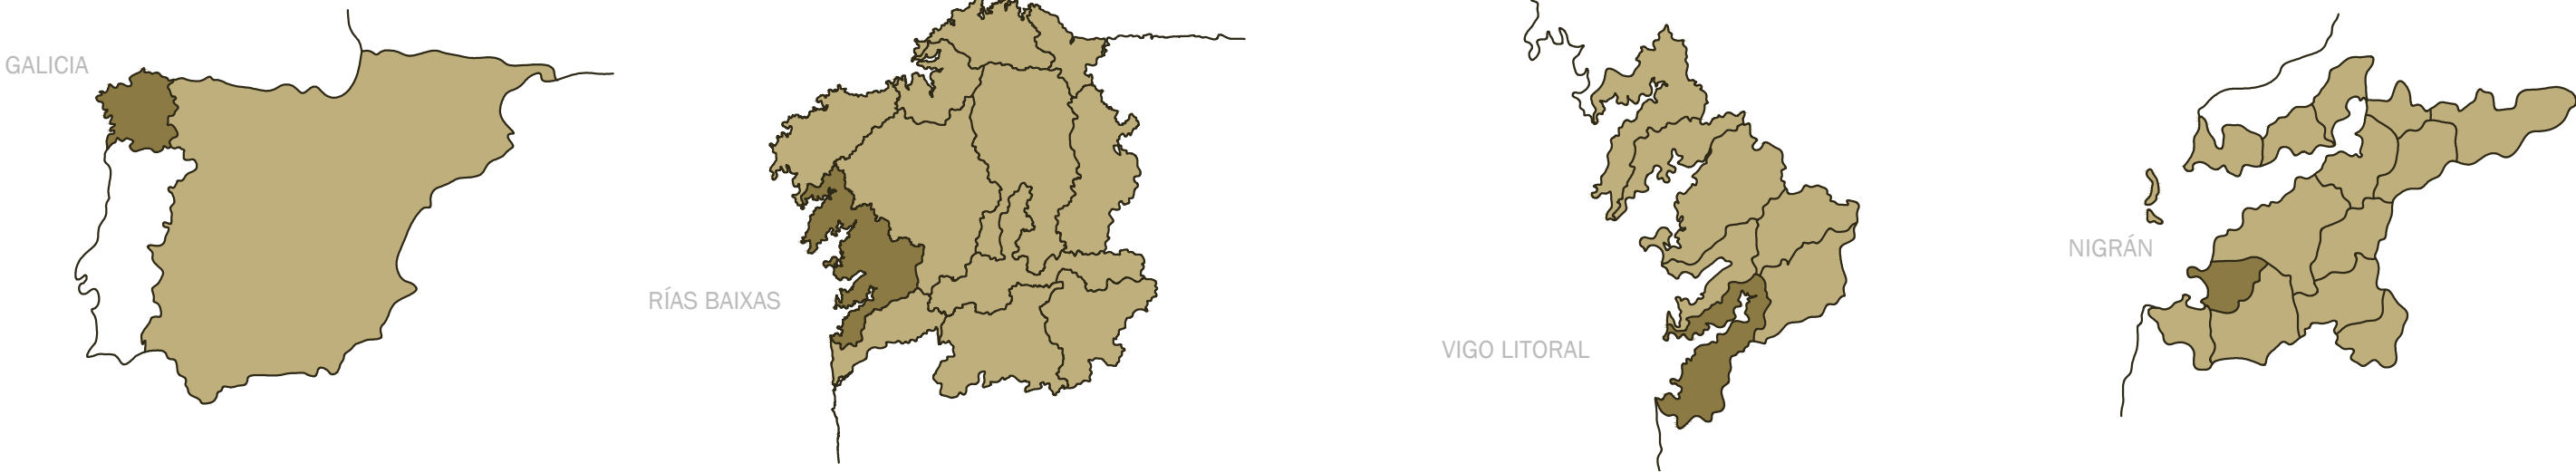


PROYECTO
DE LUGAR DE PASO A LUGAR DE ESTANCIA
INTERVENCIÓN URBANA EN EL FRENTE MARÍTIMO DE PLAYA AMÉRICA

ALUMNA YOLANDA PEREIRO LAGO-BERGÓN	NÚMERO 815-13	FECHA JULIO.2019
---------------------------------------	------------------	---------------------


PLANO	ESCALA 1:5000	Nº DE PLANO 01
-------	------------------	-------------------

LOCALIZACIÓN

ESCOLA SUPERIOR GALLAECIA - DISERTAÇÃO MESTRADO INTEGRADO EM ARQUITECTURA E URBANISMO
Esta lamina corresponde al plano nº 1 de las normas reglamentares establecidas por el MIAU.

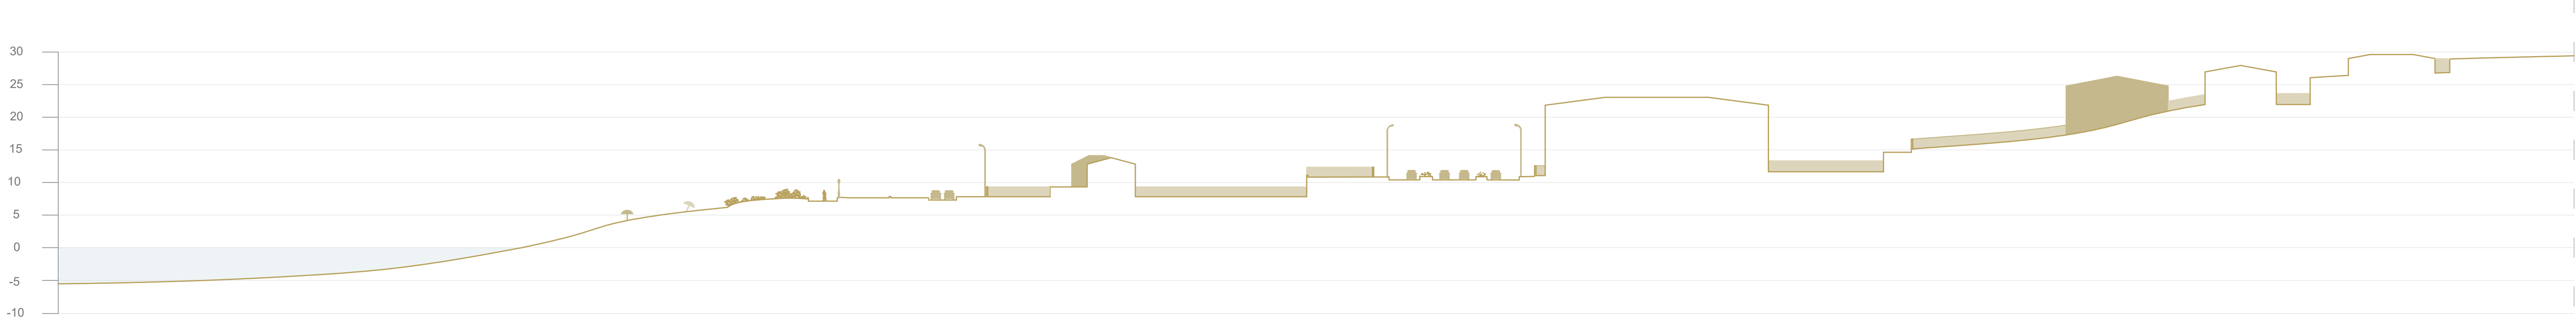

SECCIÓN A

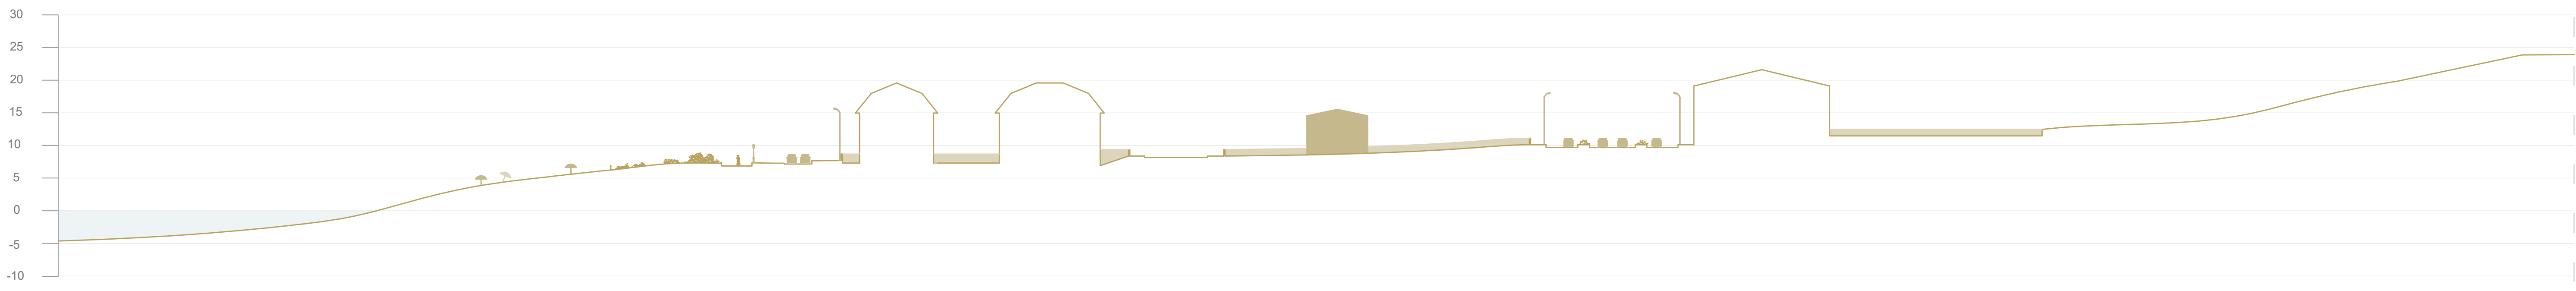


SECCIÓN B




SECCIÓN C


SECCIÓN A

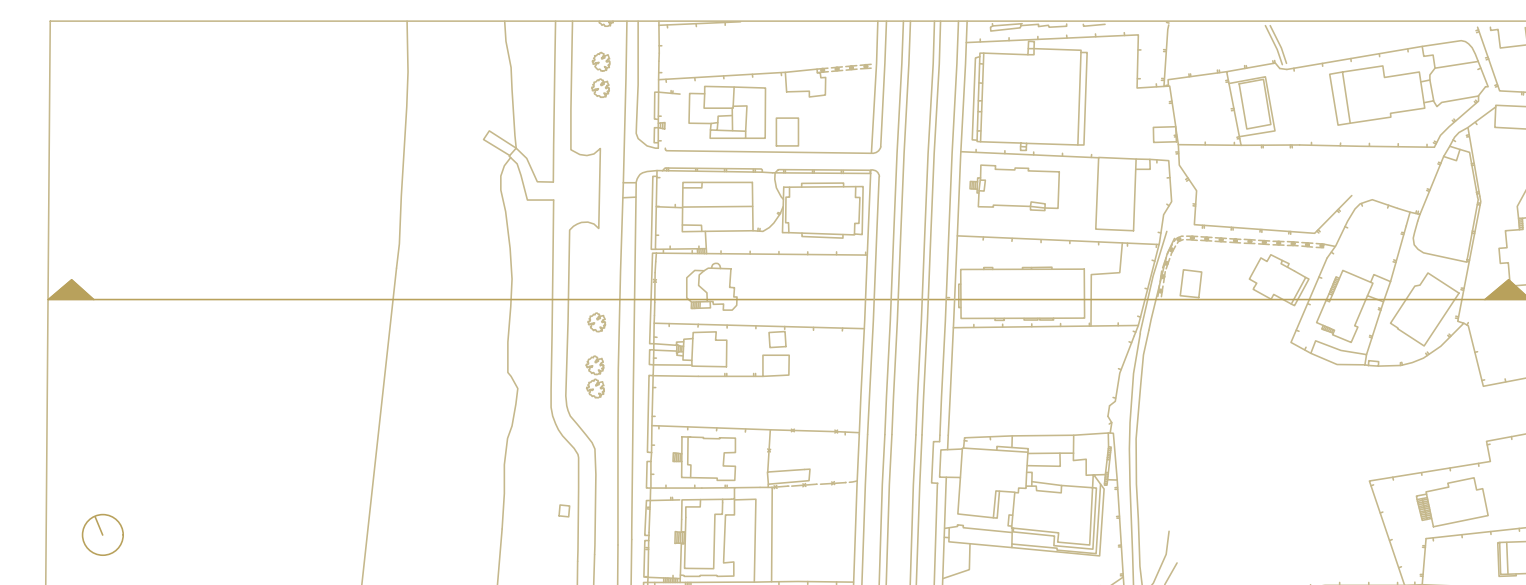

SECCIÓN B

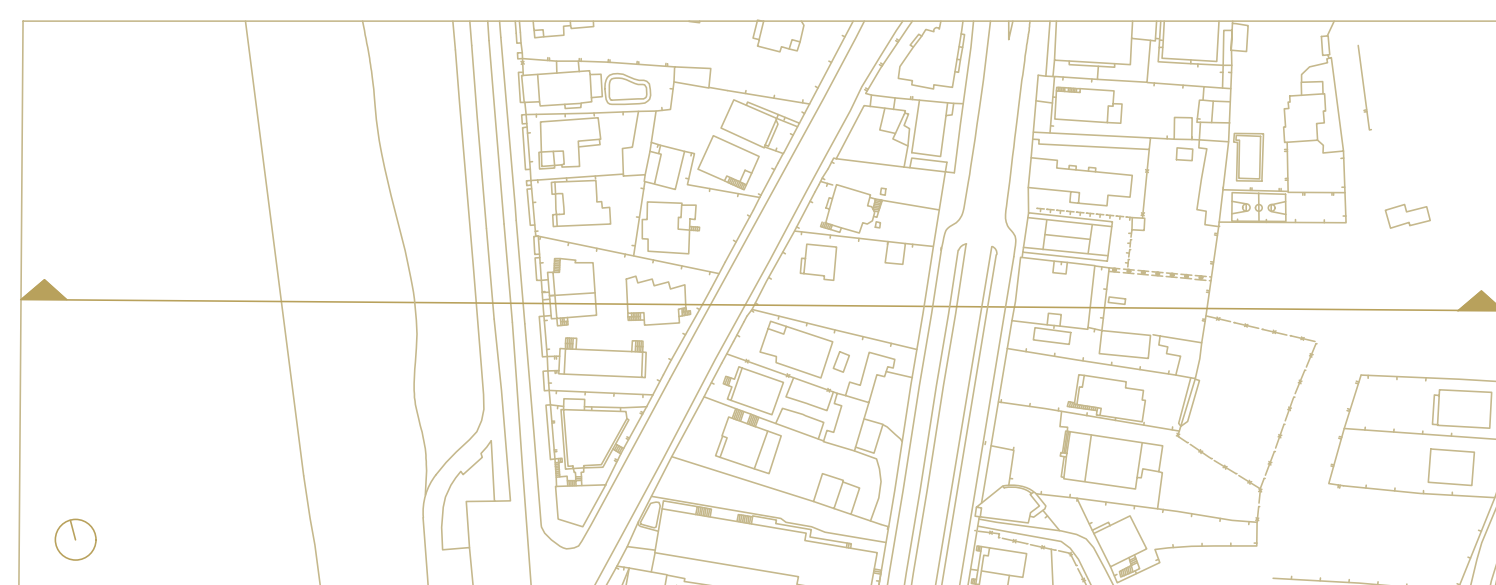

SECCIÓN C

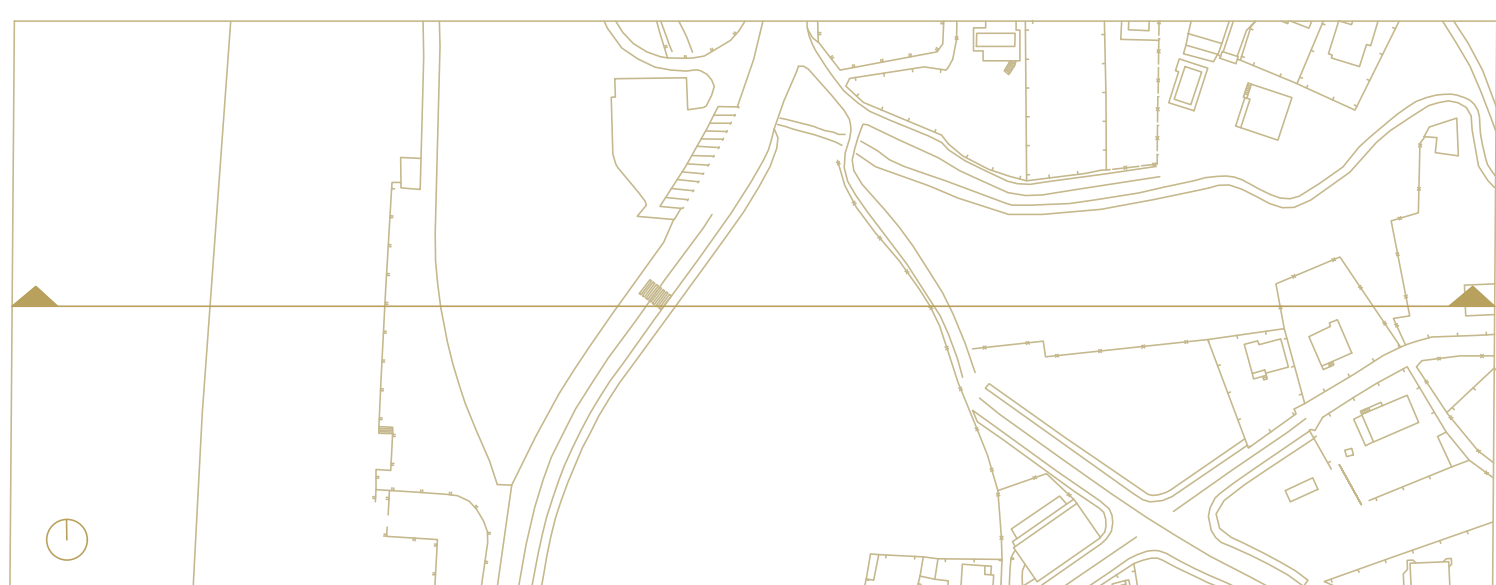

PROYECTO DE LUGAR DE PASO A LUGAR DE ESTANCIA INTERVENCIÓN URBANA EN EL FRENTE MARÍTIMO DE PLAYA AMÉRICA		
ALUMNA YOLANDA PEREIRO LAGO-BERGÓN	NÚMERO 815-13	FECHA JULIO.2019
PLANO	ESCALA 1:1500 NORTE	Nº DE PLANO 02.2
SECCIONES SITUACIÓN ACTUAL		
ESCOLA SUPERIOR GALLAECIA - DISSERTAÇÃO MESTRADO INTEGRADO EM ARQUITECTURA E URBANISMO Esta lámina corresponde al plano nº 2.2 de las normas reglamentares establecidas por el MIAU.		

1 POTENCIAR EJE MATRIZ

Favorecer el paso y la estancia peatonal en el frente marítimo de Praia América así como considerar su conexión con los ya existentes paseos marítimo de Panxón (Norte) y de A Ramallosa (Sur), contribuyendo de esta manera al libre tránsito peatonal a lo largo de todo el litoral de Nigrán.

2 FOMENTAR EJES TRANSVERSALES

Se pretende potenciar la relación física, visual así como potencialmente social entre la línea de costa y el interior del territorio.

3 CORRECCIONES PUNTUALES DE LA MALLA URBANA

A demás de la peatonalización total de tres calzadas previamente existentes (AMARILLO) mejorando así la accesibilidad peatonal al paseo, se ambiciona el perfeccionamiento de otras calles (dos de ellas sin salida) que ayuden en el objetivo de cohesión dentro del territorio (NARANJA).

4 ZONAS VERDES


La existencia del Río Muiños así como la del espigón (actual mirador) desencadenan el desarrollo de espacios de interés a su alrededor. En la zona norte se planteará un parque urbano que conecte el paseo marítimo con la senda del Río Muiños, mientras que en la zona sur se mantendrá el concepto de espacio verde con potenciales miradores desencadenados por la existencia del mirador

5 NUEVOS ESPACIOS DE ENCUENTRO (PLAZAS)

Se proponen una serie de plazas a lo largo de la marginal que tengan relación con los espacios potenciales previamente identificados. Estas plazas, además de nuevos lugares de encuentro, se convertirán en el principal vínculo de conexión entre el espacio natural y el resto del territorio.

6 ÁREAS DE ESTACIONAMIENTO PROPUESTAS

Las áreas de estacionamiento se relegarán a un segundo plano, planteándose por la parte interior del paseo o bien en parcelas del lado interior. Por otra parte, en aquellas zonas en las que se plantean plazas u otros, el estacionamiento se verá interrumpido, intensificando de esta manera las conexiones de carácter físico, visual y social.

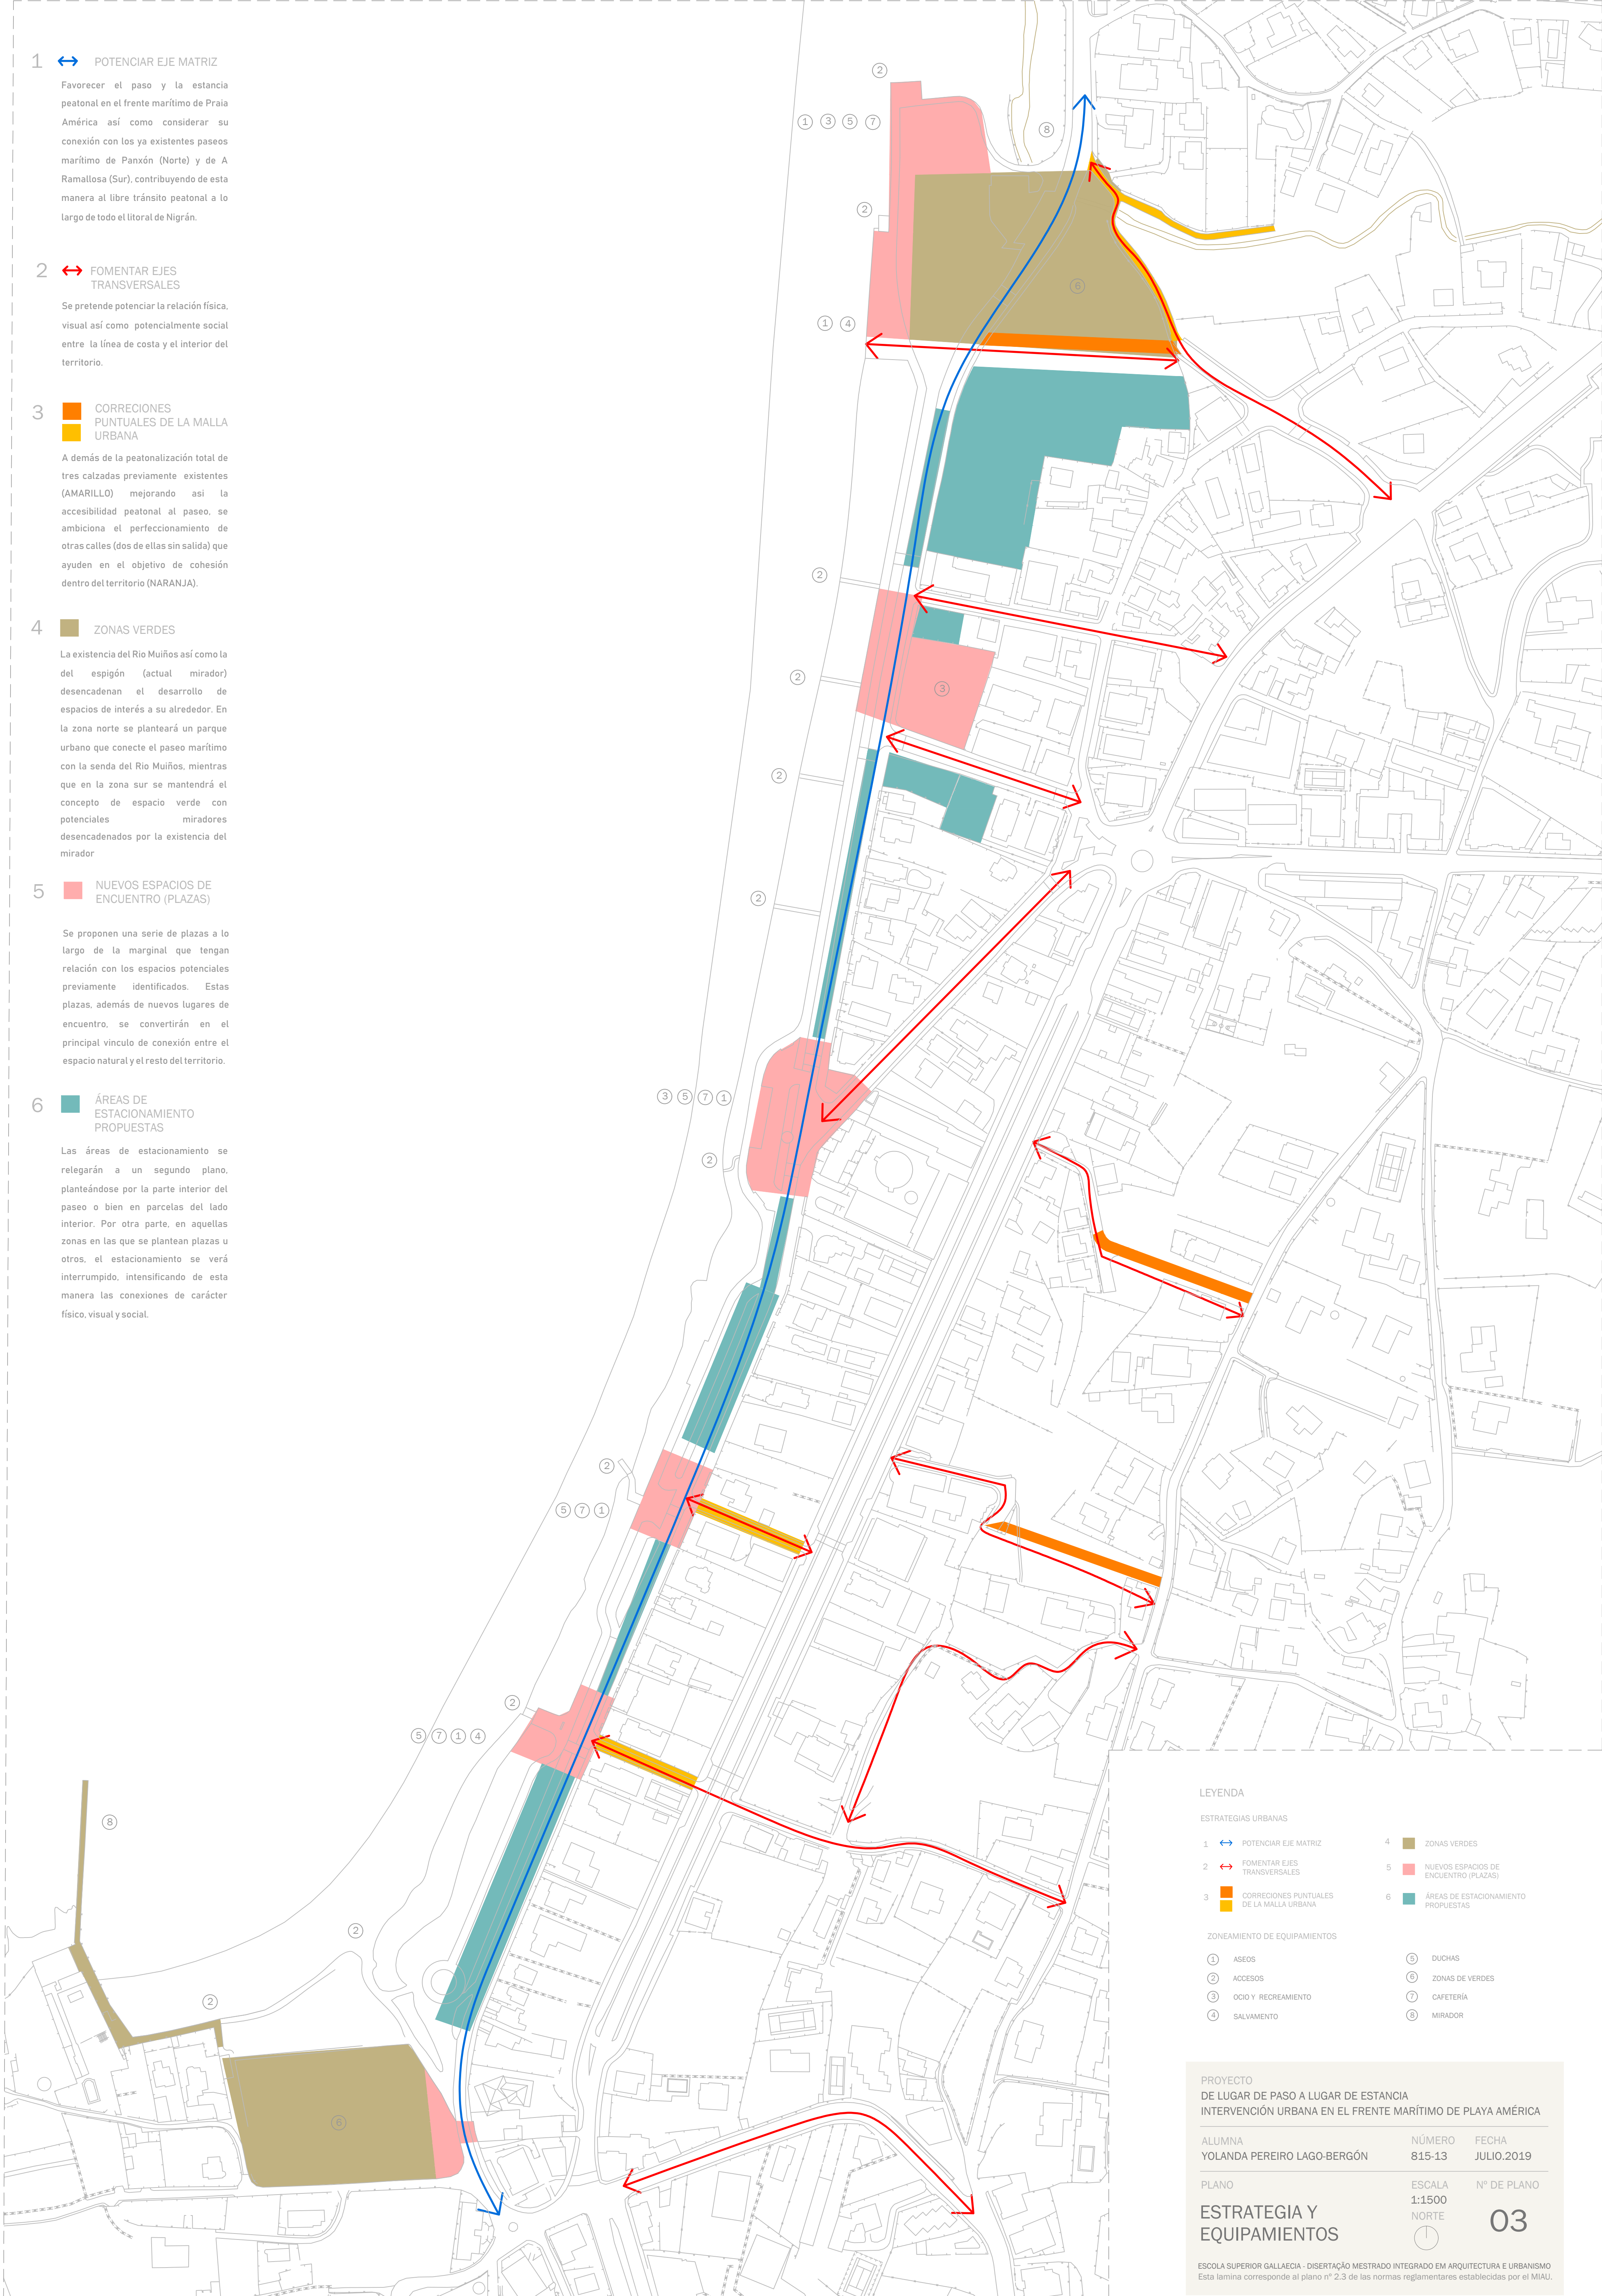

LEYENDA

ESTRATEGIAS URBANAS

- | | |
|---|---|
| 1  POTENCIAR EJE MATRIZ | 4  ZONAS VERDES |
| 2  FOMENTAR EJES TRANSVERSALES | 5  NUEVOS ESPACIOS DE ENCUENTRO (PLAZAS) |
| 3  CORRECCIONES PUNTUALES DE LA MALLA URBANA | 6  ÁREAS DE ESTACIONAMIENTO PROPUESTAS |

ZONEAMIENTO DE EQUIPAMIENTOS

- | | |
|-----------------------|-------------------|
| ① ASEOS | ⑤ DUCHAS |
| ② ACCESOS | ⑥ ZONAS DE VERDES |
| ③ OCIO Y RECREAMIENTO | ⑦ CAFETERÍA |
| ④ SALVAMENTO | ⑧ MIRADOR |

PROYECTO
DE LUGAR DE PASO A LUGAR DE ESTANCIA
INTERVENCIÓN URBANA EN EL FRENTE MARÍTIMO DE PLAYA AMÉRICA

ALUMNA
YOLANDA PEREIRO LAGO-BERGÓN

NÚMERO
815-13

FECHA
JULIO.2019

PLANO

ESCALA
1:1500


Nº DE PLANO

ESTRATEGIA Y
EQUIPAMIENTOS

NORTE

03

ESCOLA SUPERIOR GALLAECIA - DISERTAÇÃO MESTRADO INTEGRADO EM ARQUITECTURA E URBANISMO
Esta lámina corresponde al plano nº 2.3 de las normas reglamentarias establecidas por el MIAU.

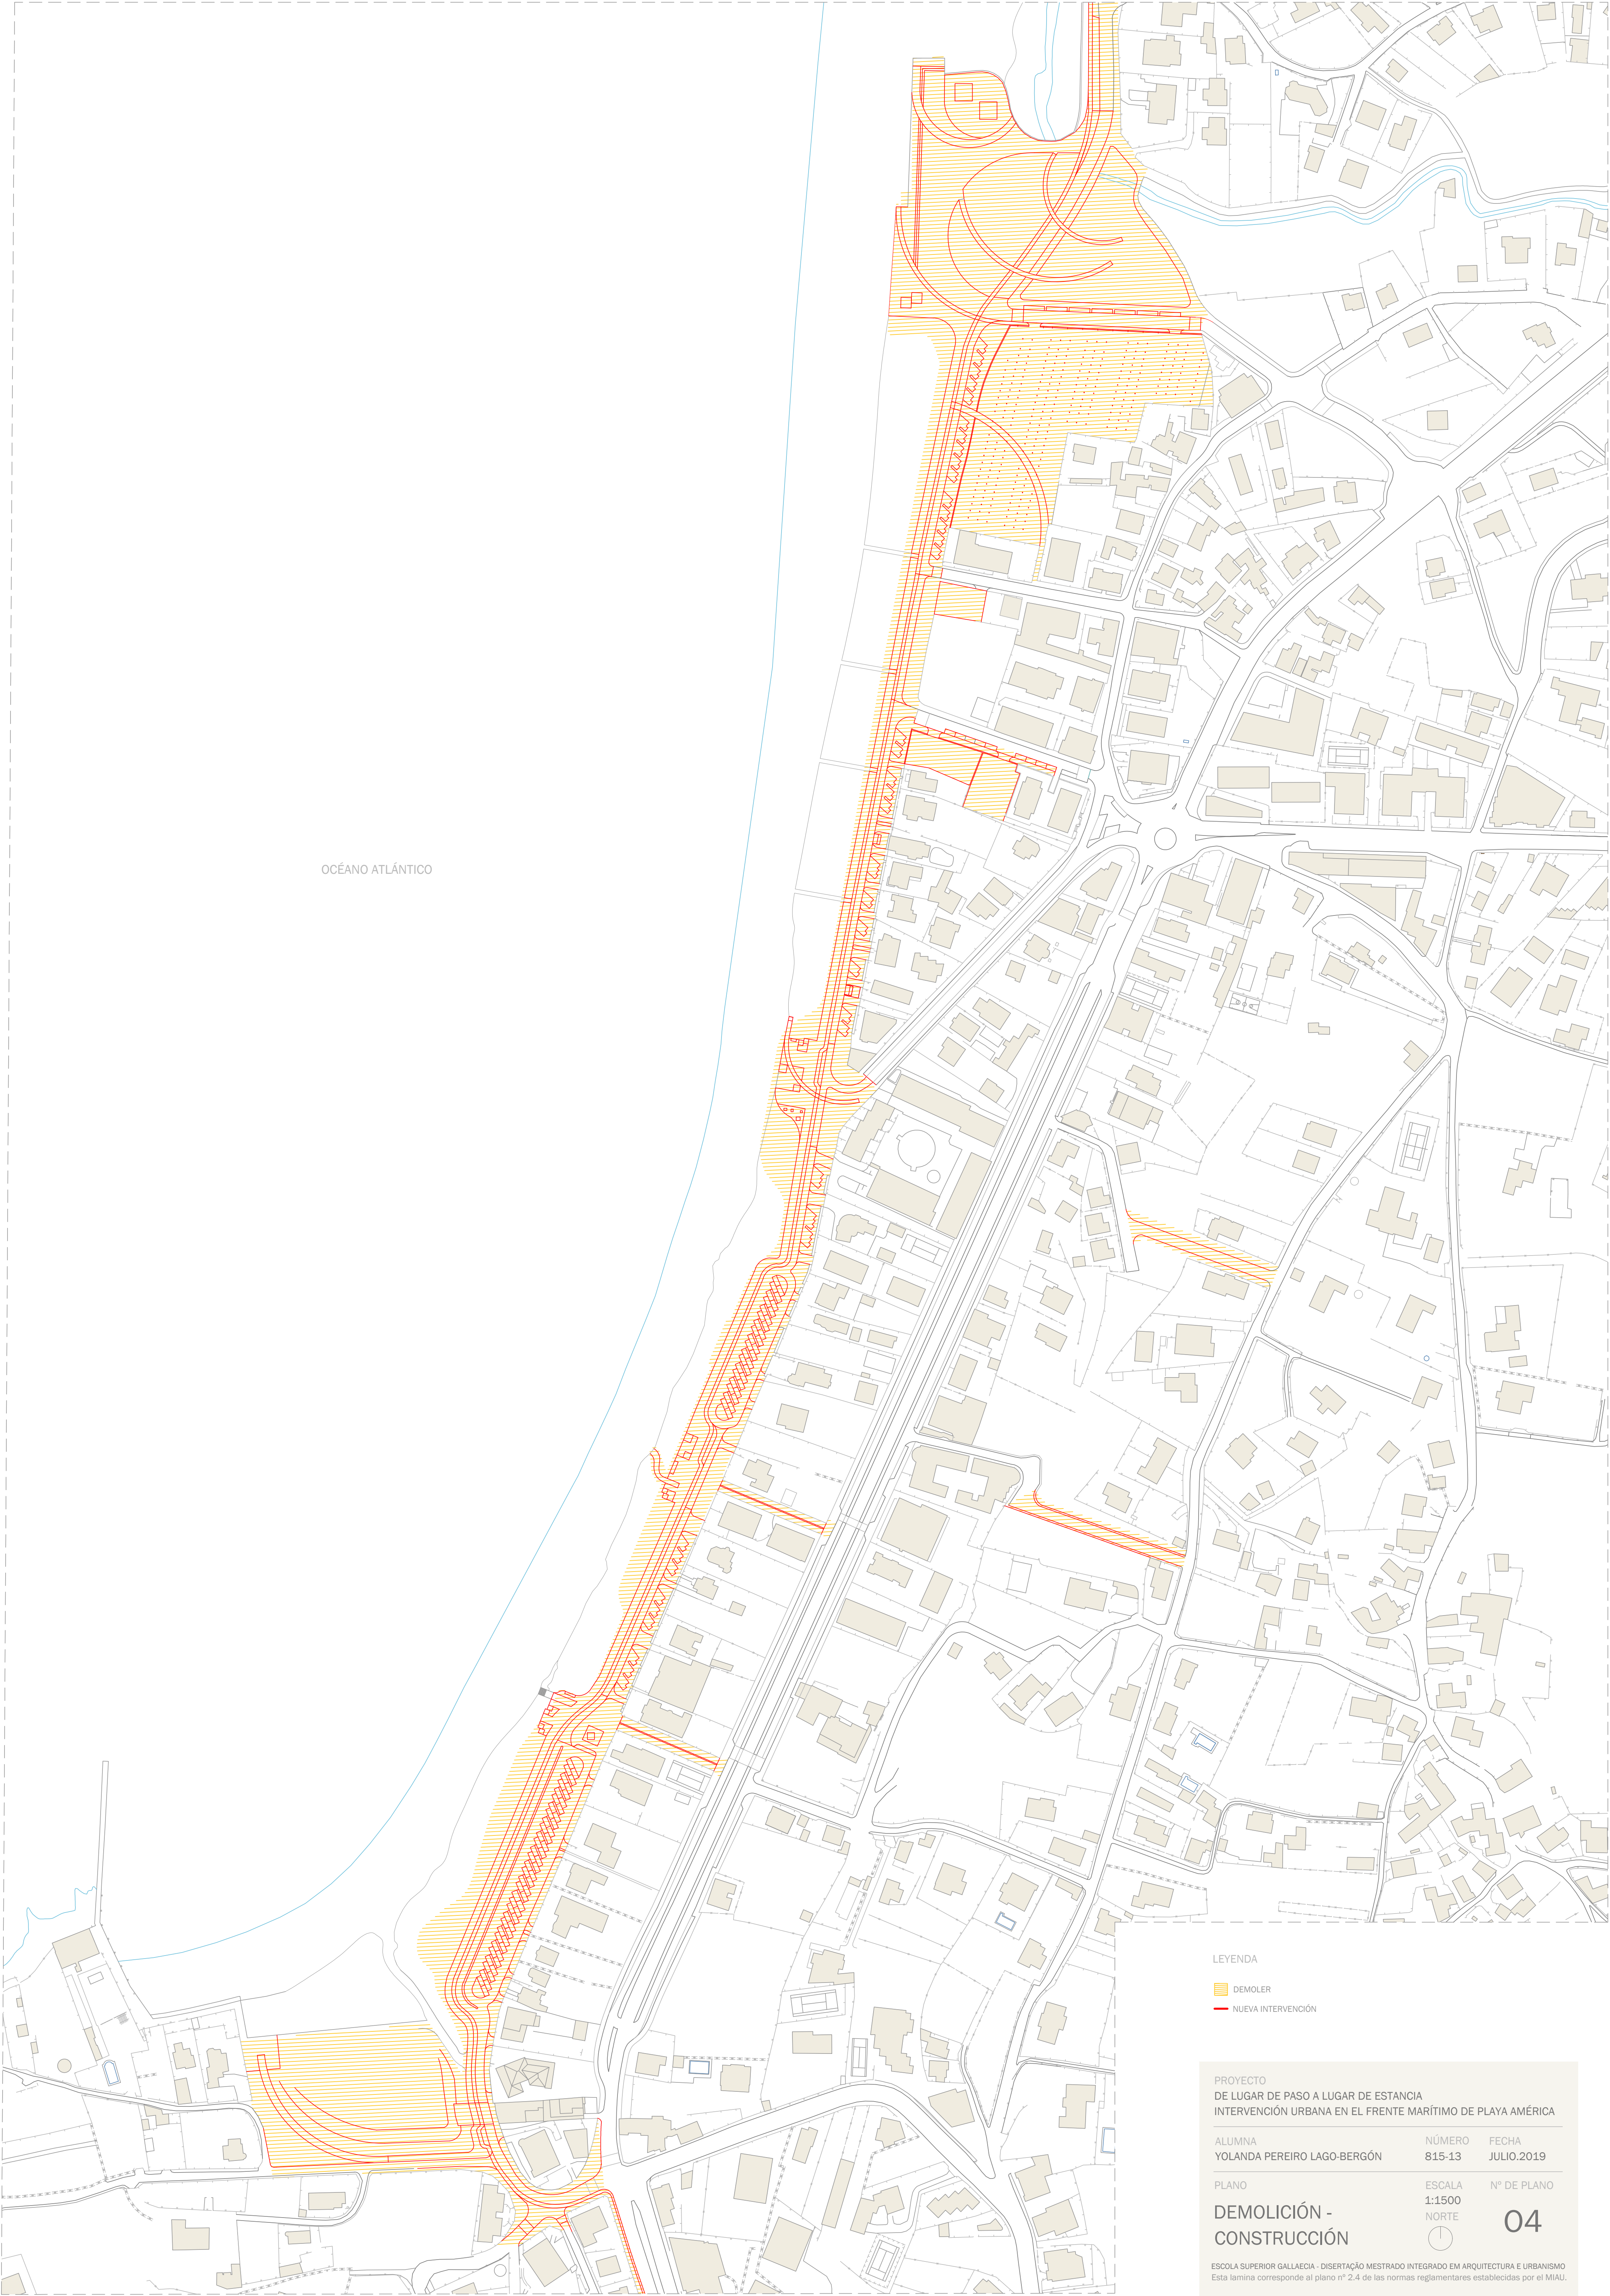

LEYENDA

DEMOLER

NUEVA INTERVENCIÓN

PROYECTO
DE LUGAR DE PASO A LUGAR DE ESTANCIA
INTERVENCIÓN URBANA EN EL FRENTE MARÍTIMO DE PLAYA AMÉRICA

ALUMNA
YOLANDA PEREIRO LAGO-BERGÓN

NÚMERO
815-13

FECHA
JULIO, 2019

PLANO

ESCALA
1:1500


Nº DE PLANO

DEMOLICIÓN -
CONSTRUCCIÓN

NORTE

04

ESCOLA SUPERIOR GALLAECIA - DISERTAÇÃO MESTRADO INTEGRADO EM ARQUITECTURA E URBANISMO
Esta lámina corresponde al plano nº 2.4 de las normas reglamentares establecidas por el MIAU.

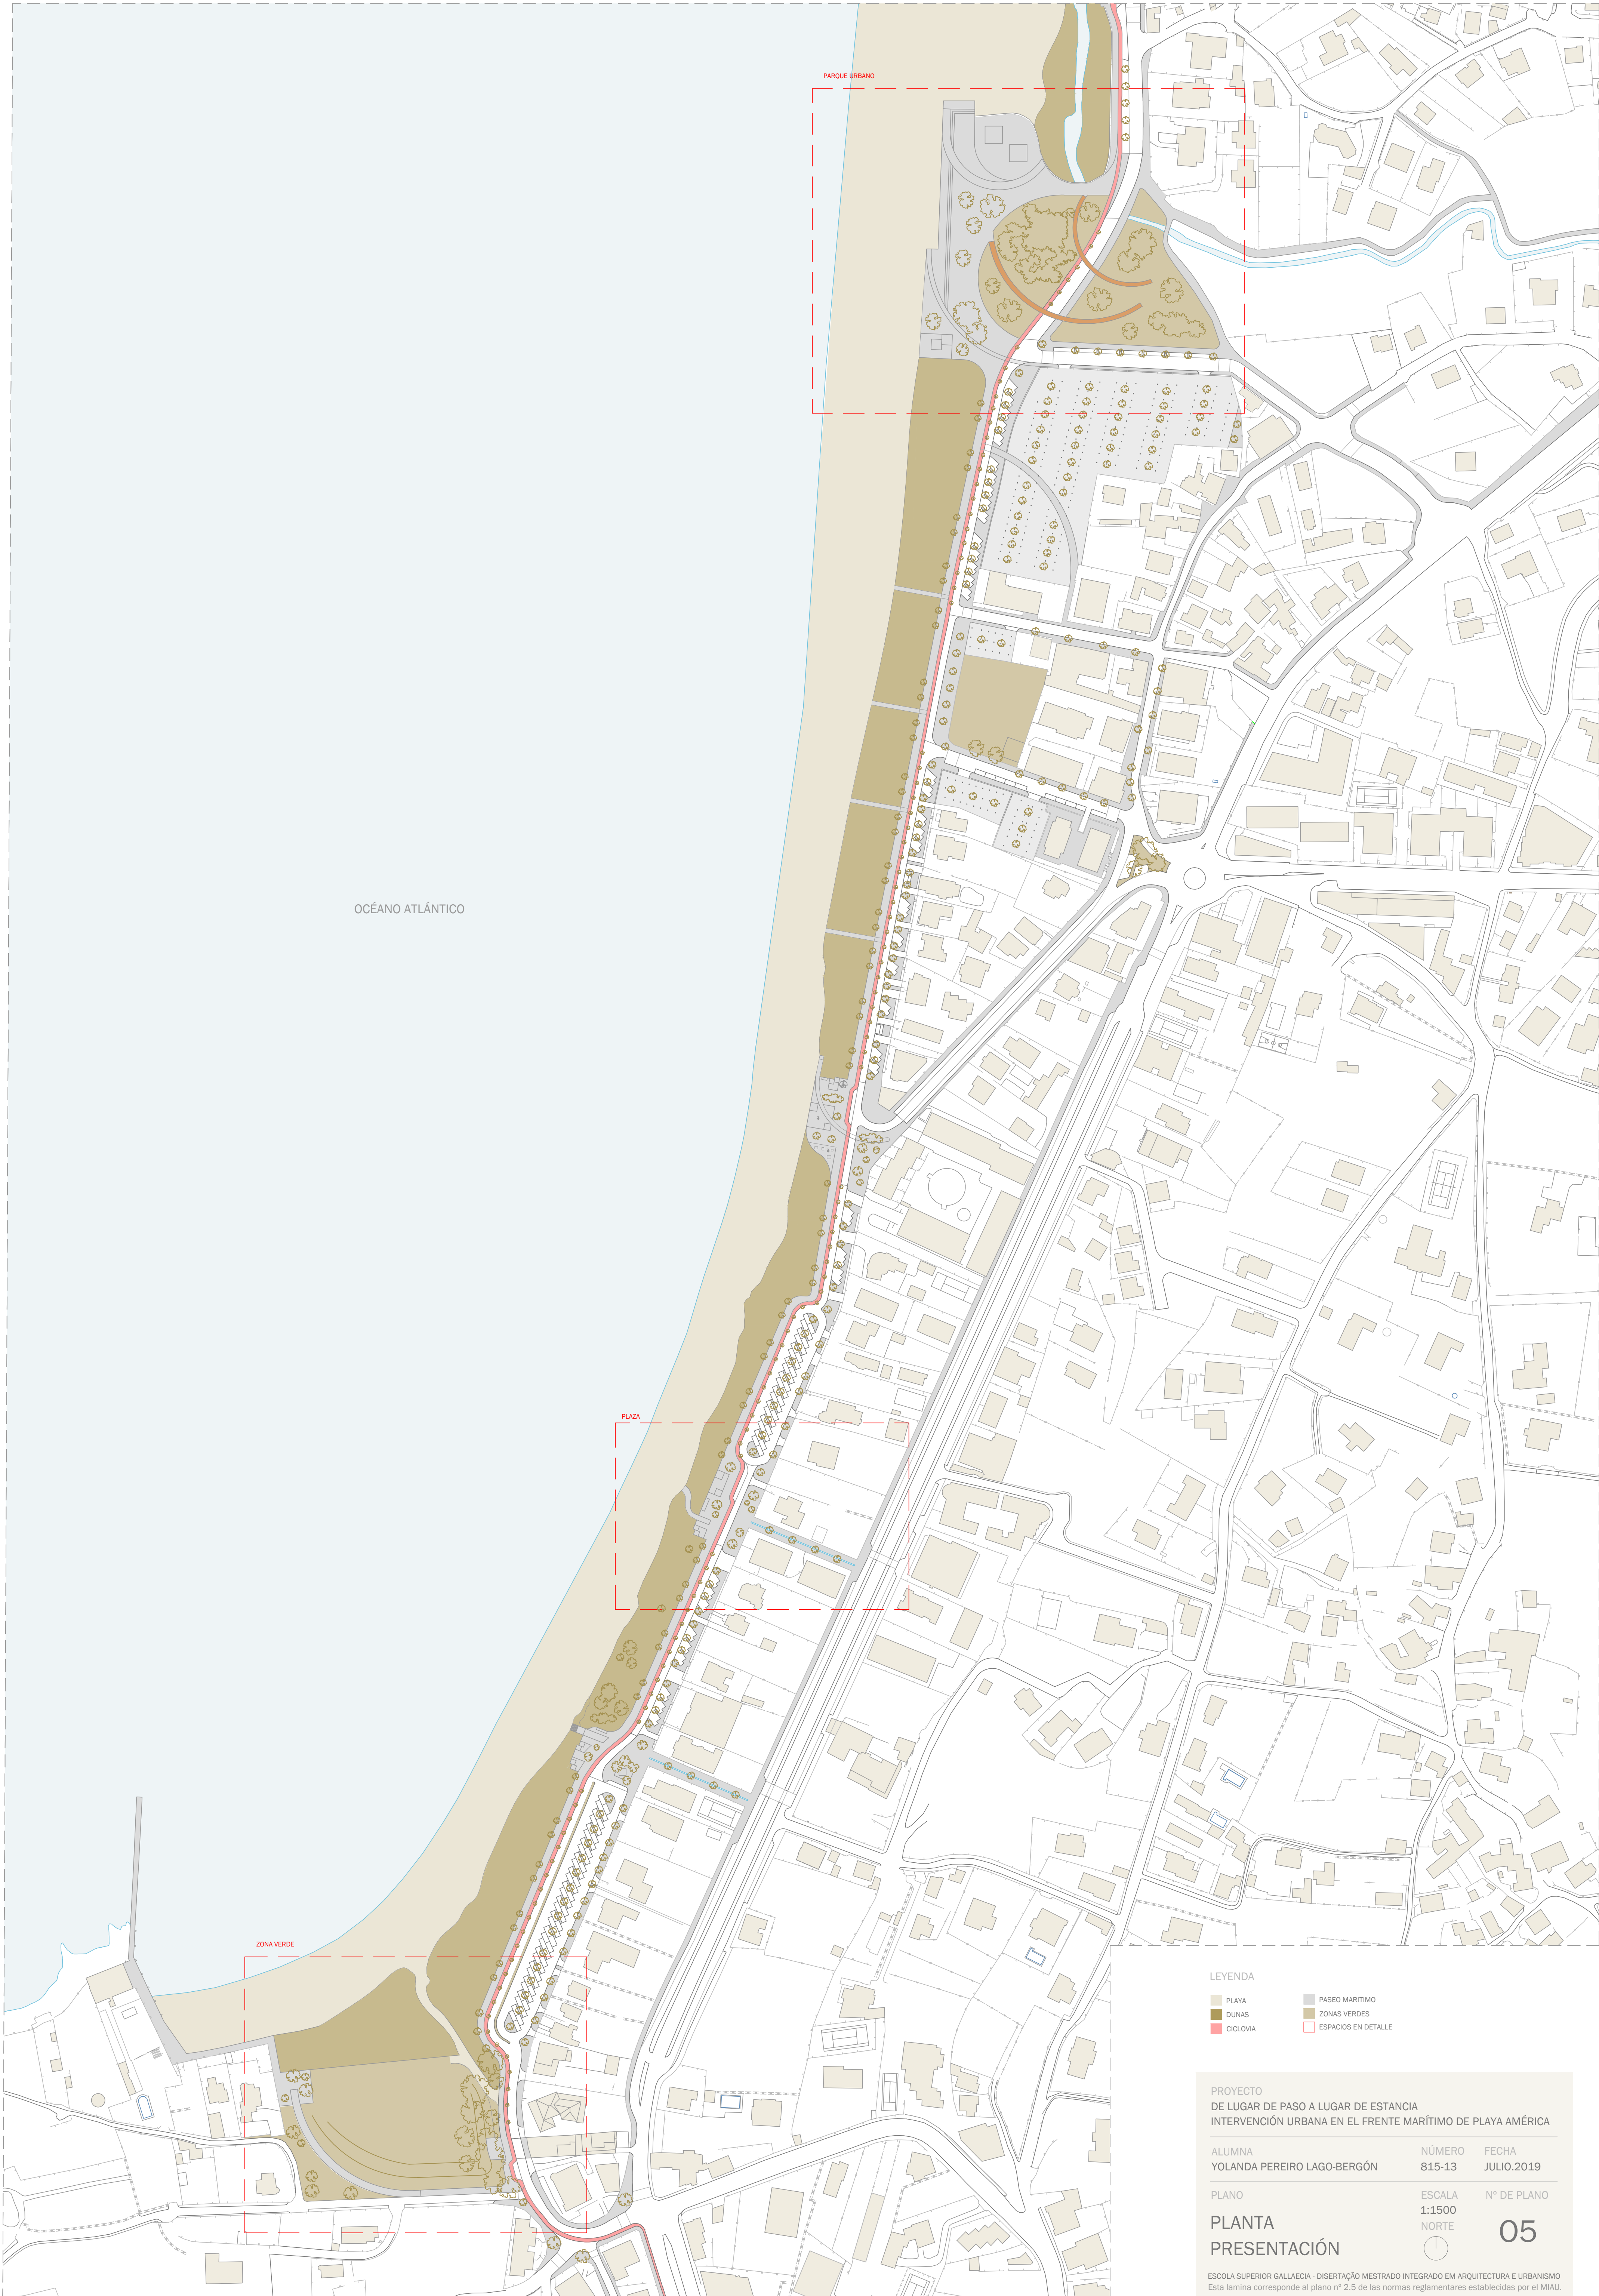

- LEYENDA
- PLAYA
 - DUNAS
 - CICLOVIA
 - PASEO MARÍTIMO
 - ZONAS VERDES
 - ESPACIOS EN DETALLE

PROYECTO
DE LUGAR DE PASO A LUGAR DE ESTANCIA
INTERVENCIÓN URBANA EN EL FRENTE MARÍTIMO DE PLAYA AMÉRICA

ALUMNA
YOLANDA PEREIRO LAGO-BERGÓN

NÚMERO
815-13


FECHA
JULIO.2019

PLANO
ESCALA
1:1500
NORTE

Nº DE PLANO
05

PLANTA
PRESENTACIÓN

ESCOLA SUPERIOR GALLAECIA - DISERTAÇÃO MESTRADO INTEGRADO EM ARQUITECTURA E URBANISMO
Esta lamina corresponde al plano nº 2.5 de las normas reglamentarias establecidas por el MIAU.

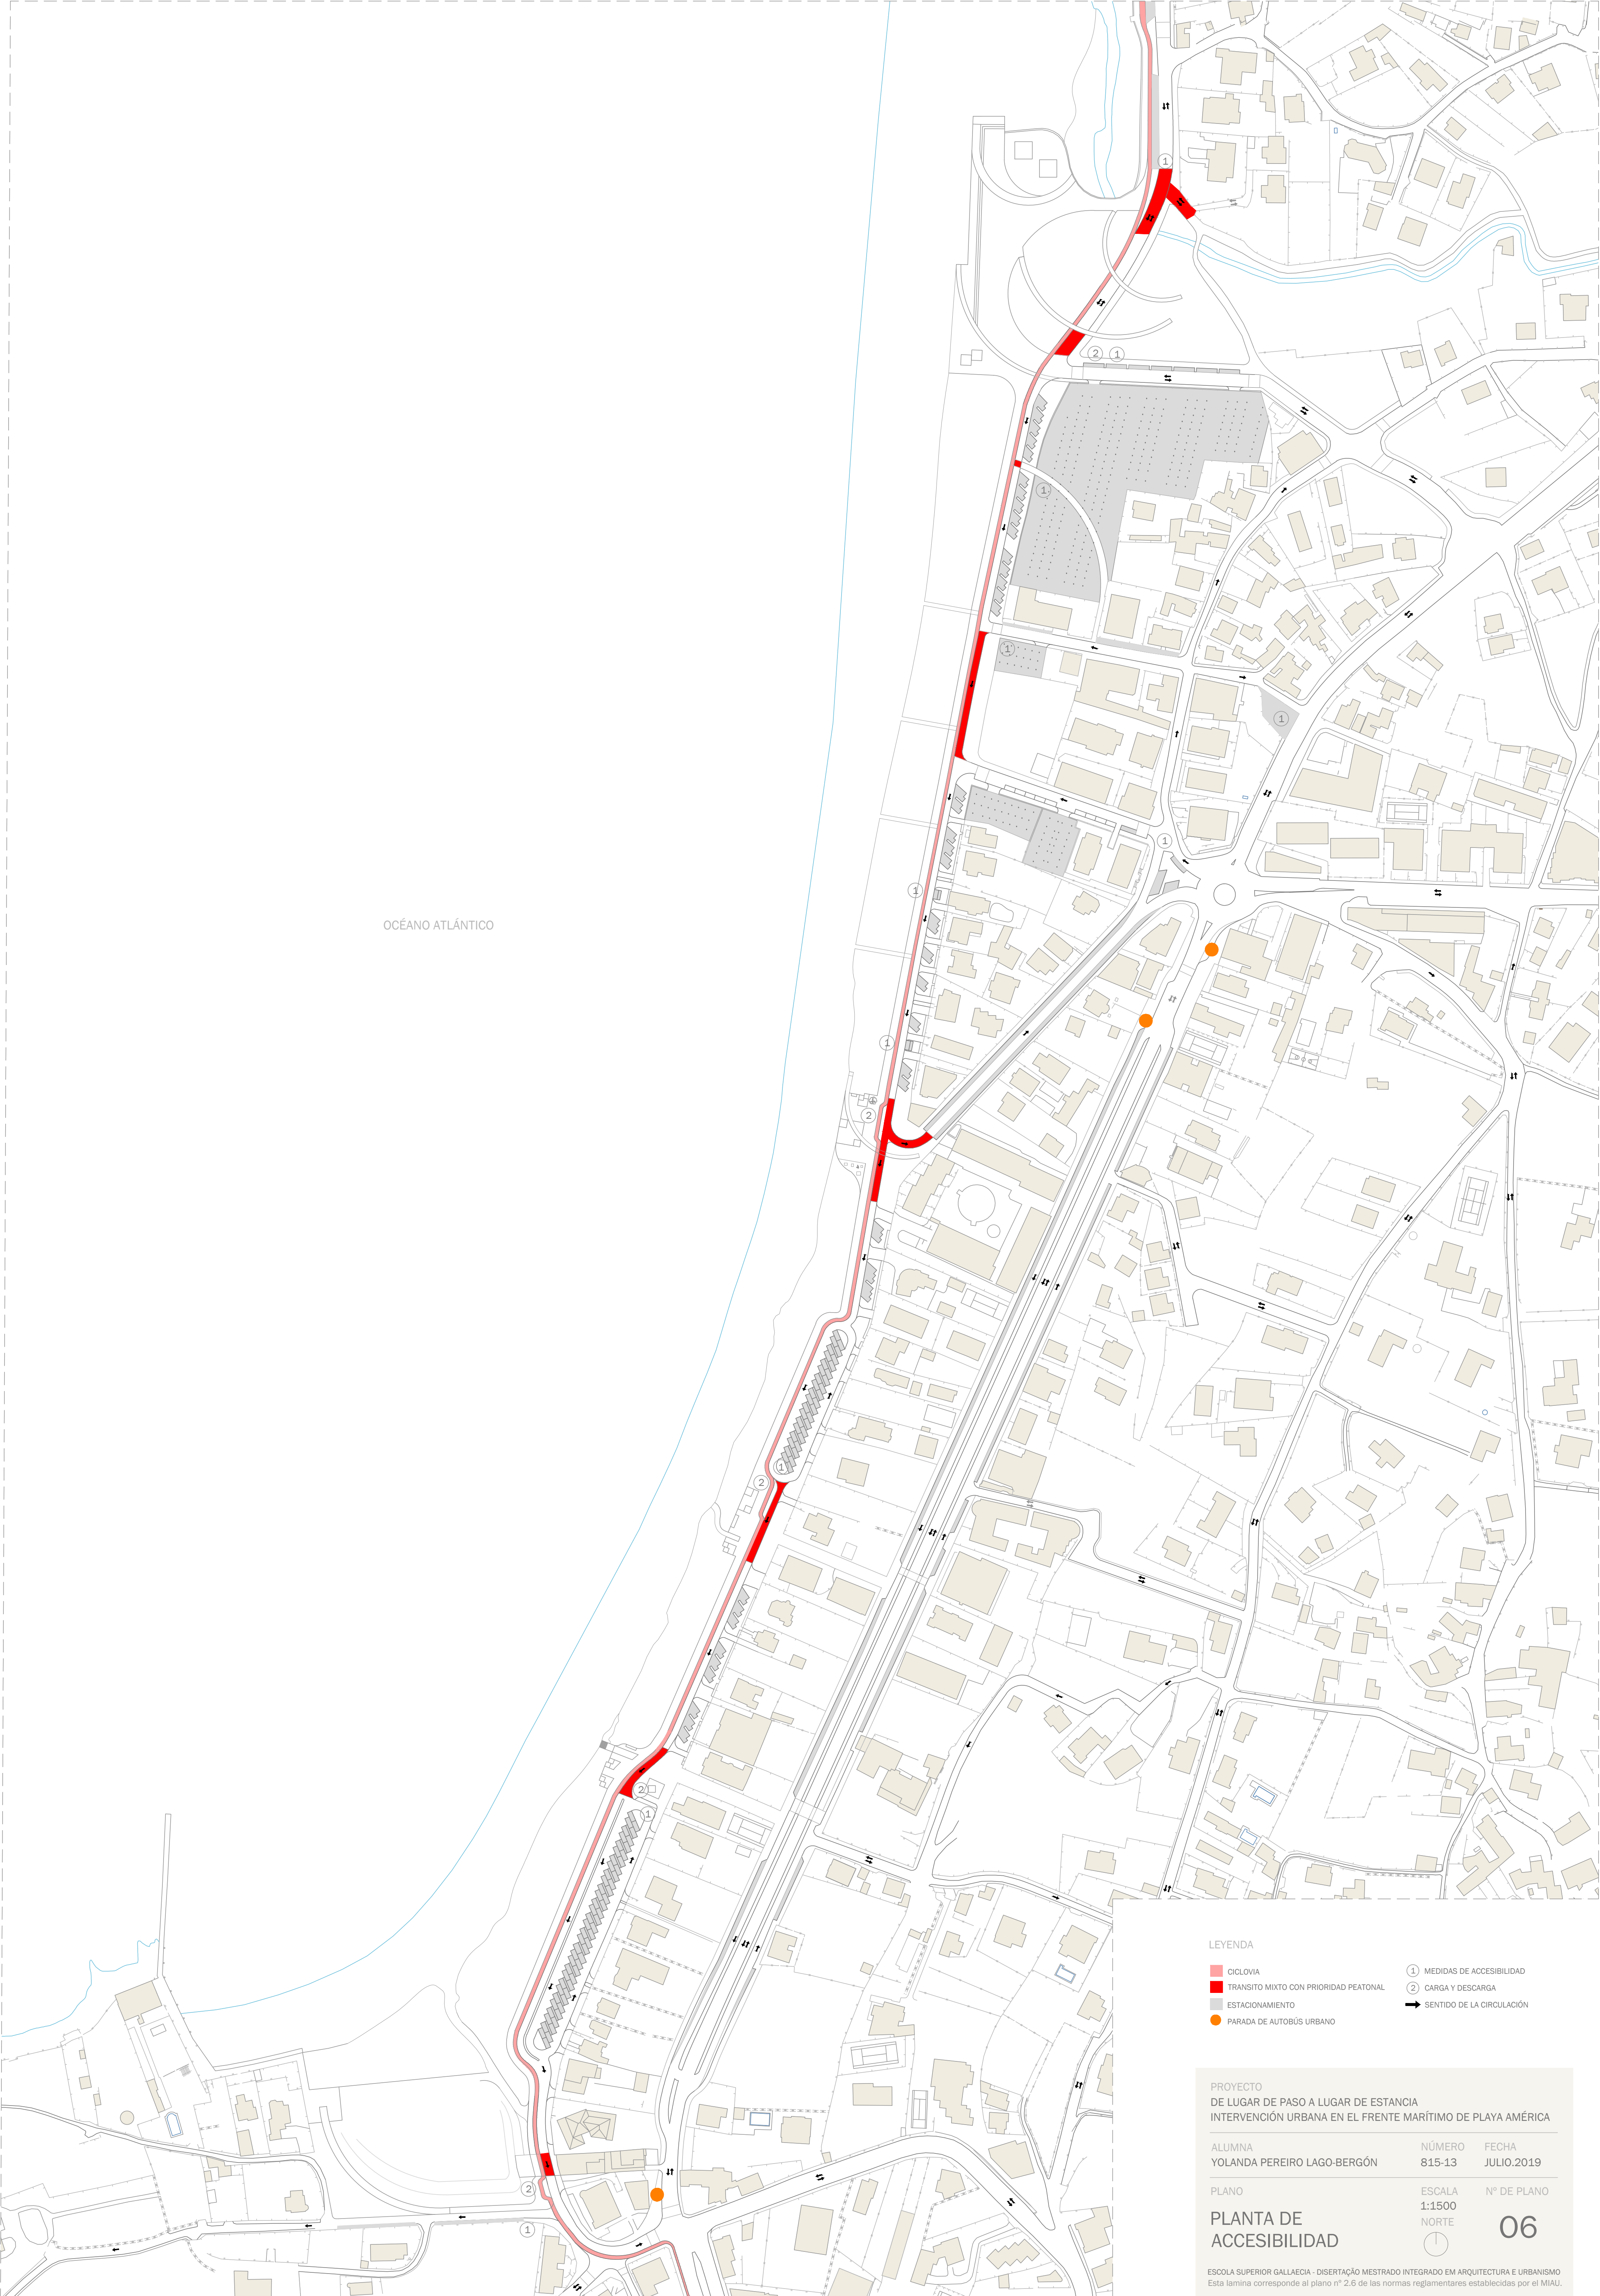

LEYENDA

- CICLOVIA
- TRANSITO MIXTO CON PRIORIDAD PEATONAL
- ESTACIONAMIENTO
- PARADA DE AUTOBUS URBANO
- MEDIDAS DE ACCESIBILIDAD
- CARGA Y DESCARGA
- SENTIDO DE LA CIRCULACIÓN

PROYECTO
DE LUGAR DE PASO A LUGAR DE ESTANCIA
INTERVENCIÓN URBANA EN EL FRENTE MARÍTIMO DE PLAYA AMÉRICA

ALUMNA
YOLANDA PEREIRO LAGO-BERGÓN

NÚMERO
815-13


FECHA
JULIO.2019

PLANO
PLANTA DE
ACCESIBILIDAD

ESCALA
1:1500
NORTE

Nº DE PLANO
06

ESCOLA SUPERIOR GALLAECIA - DISERTAÇÃO MESTRADO INTEGRADO EM ARQUITECTURA E URBANISMO
Esta lâmina corresponde ao plano nº 2.6 de las normas reglamentares establecidas por el MIAU.

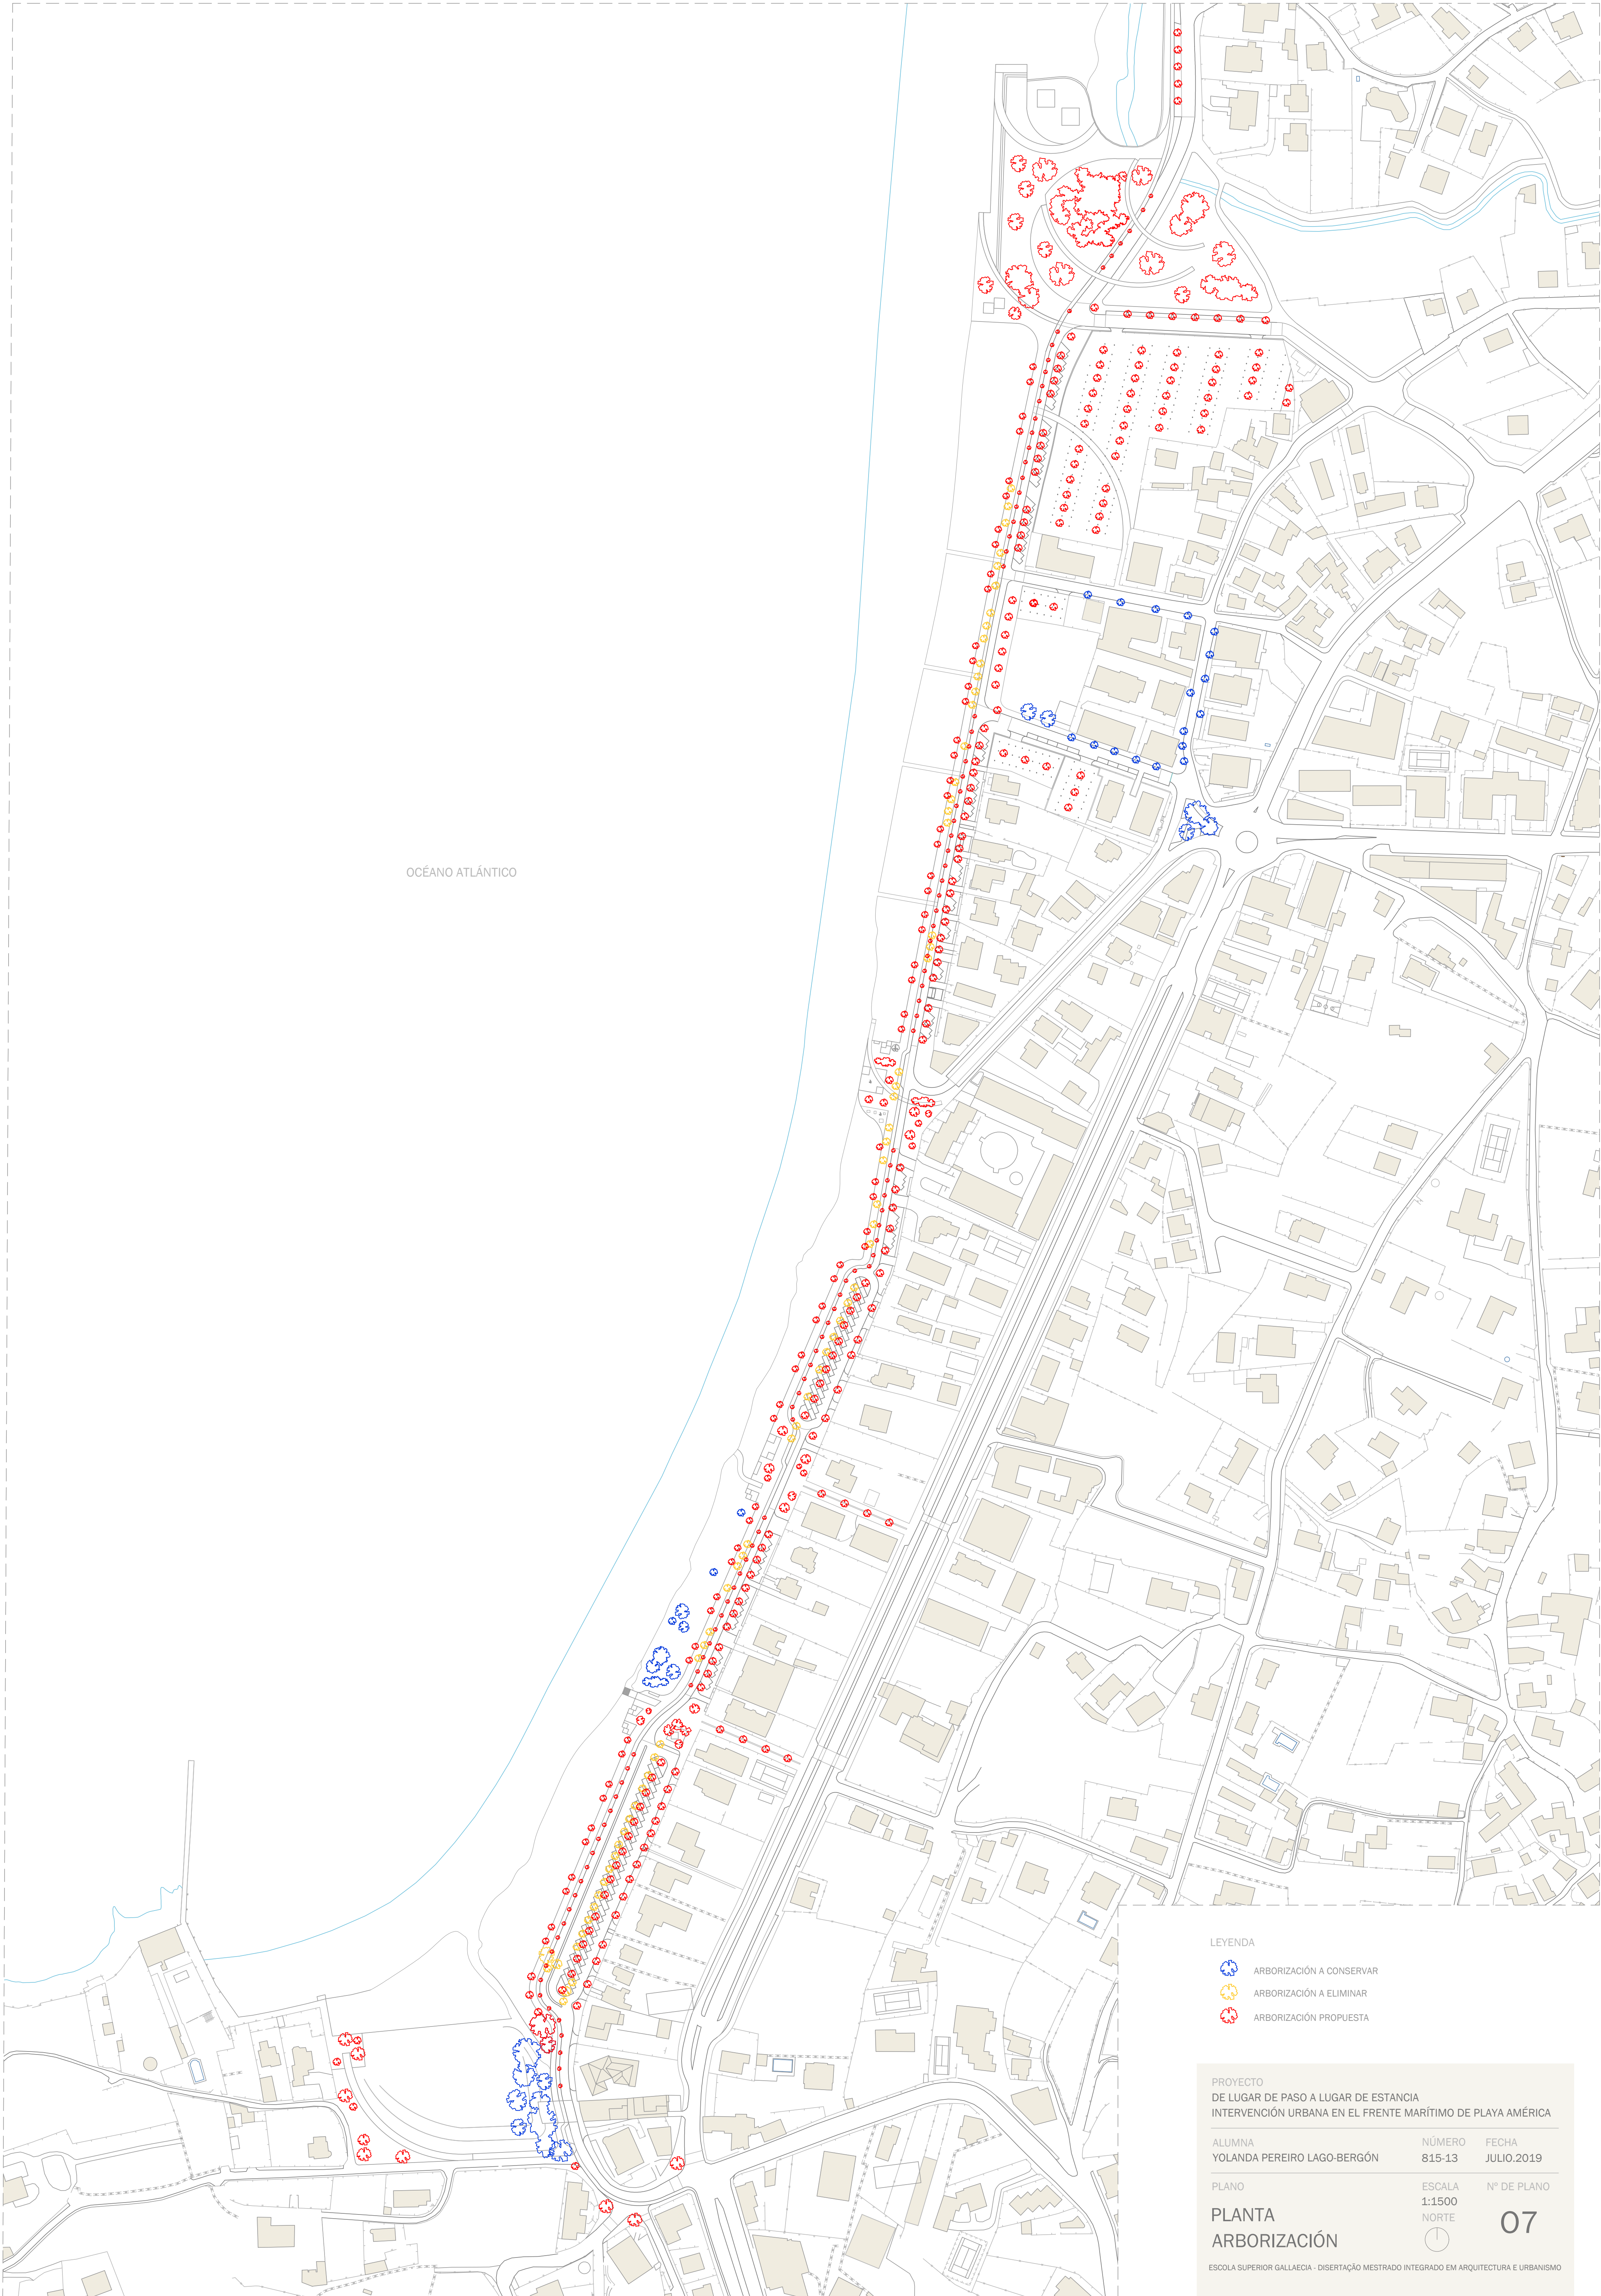

OCEANO ATLANTICO

- LEYENDA
- ARBORIZACIÓN A CONSERVAR
 - ARBORIZACIÓN A ELIMINAR
 - ARBORIZACIÓN PROPUESTA

PROYECTO
DE LUGAR DE PASO A LUGAR DE ESTANCIA
INTERVENCIÓN URBANA EN EL FRENT MARÍTIMO DE PLAYA AMÉRICA

ALUMNA
YOLANDA PEREIRO LAGO-BERGÓN

NÚMERO
815-13

FECHA
JULIO.2019

PLANO

ESCALA
1:1500


Nº DE PLANO

PLANTA
ARBORIZACIÓN


NORTE

07


ESCOLA SUPERIOR GALLAECIA - DISERTAÇÃO MESTRADO INTEGRADO EM ARQUITECTURA E URBANISMO

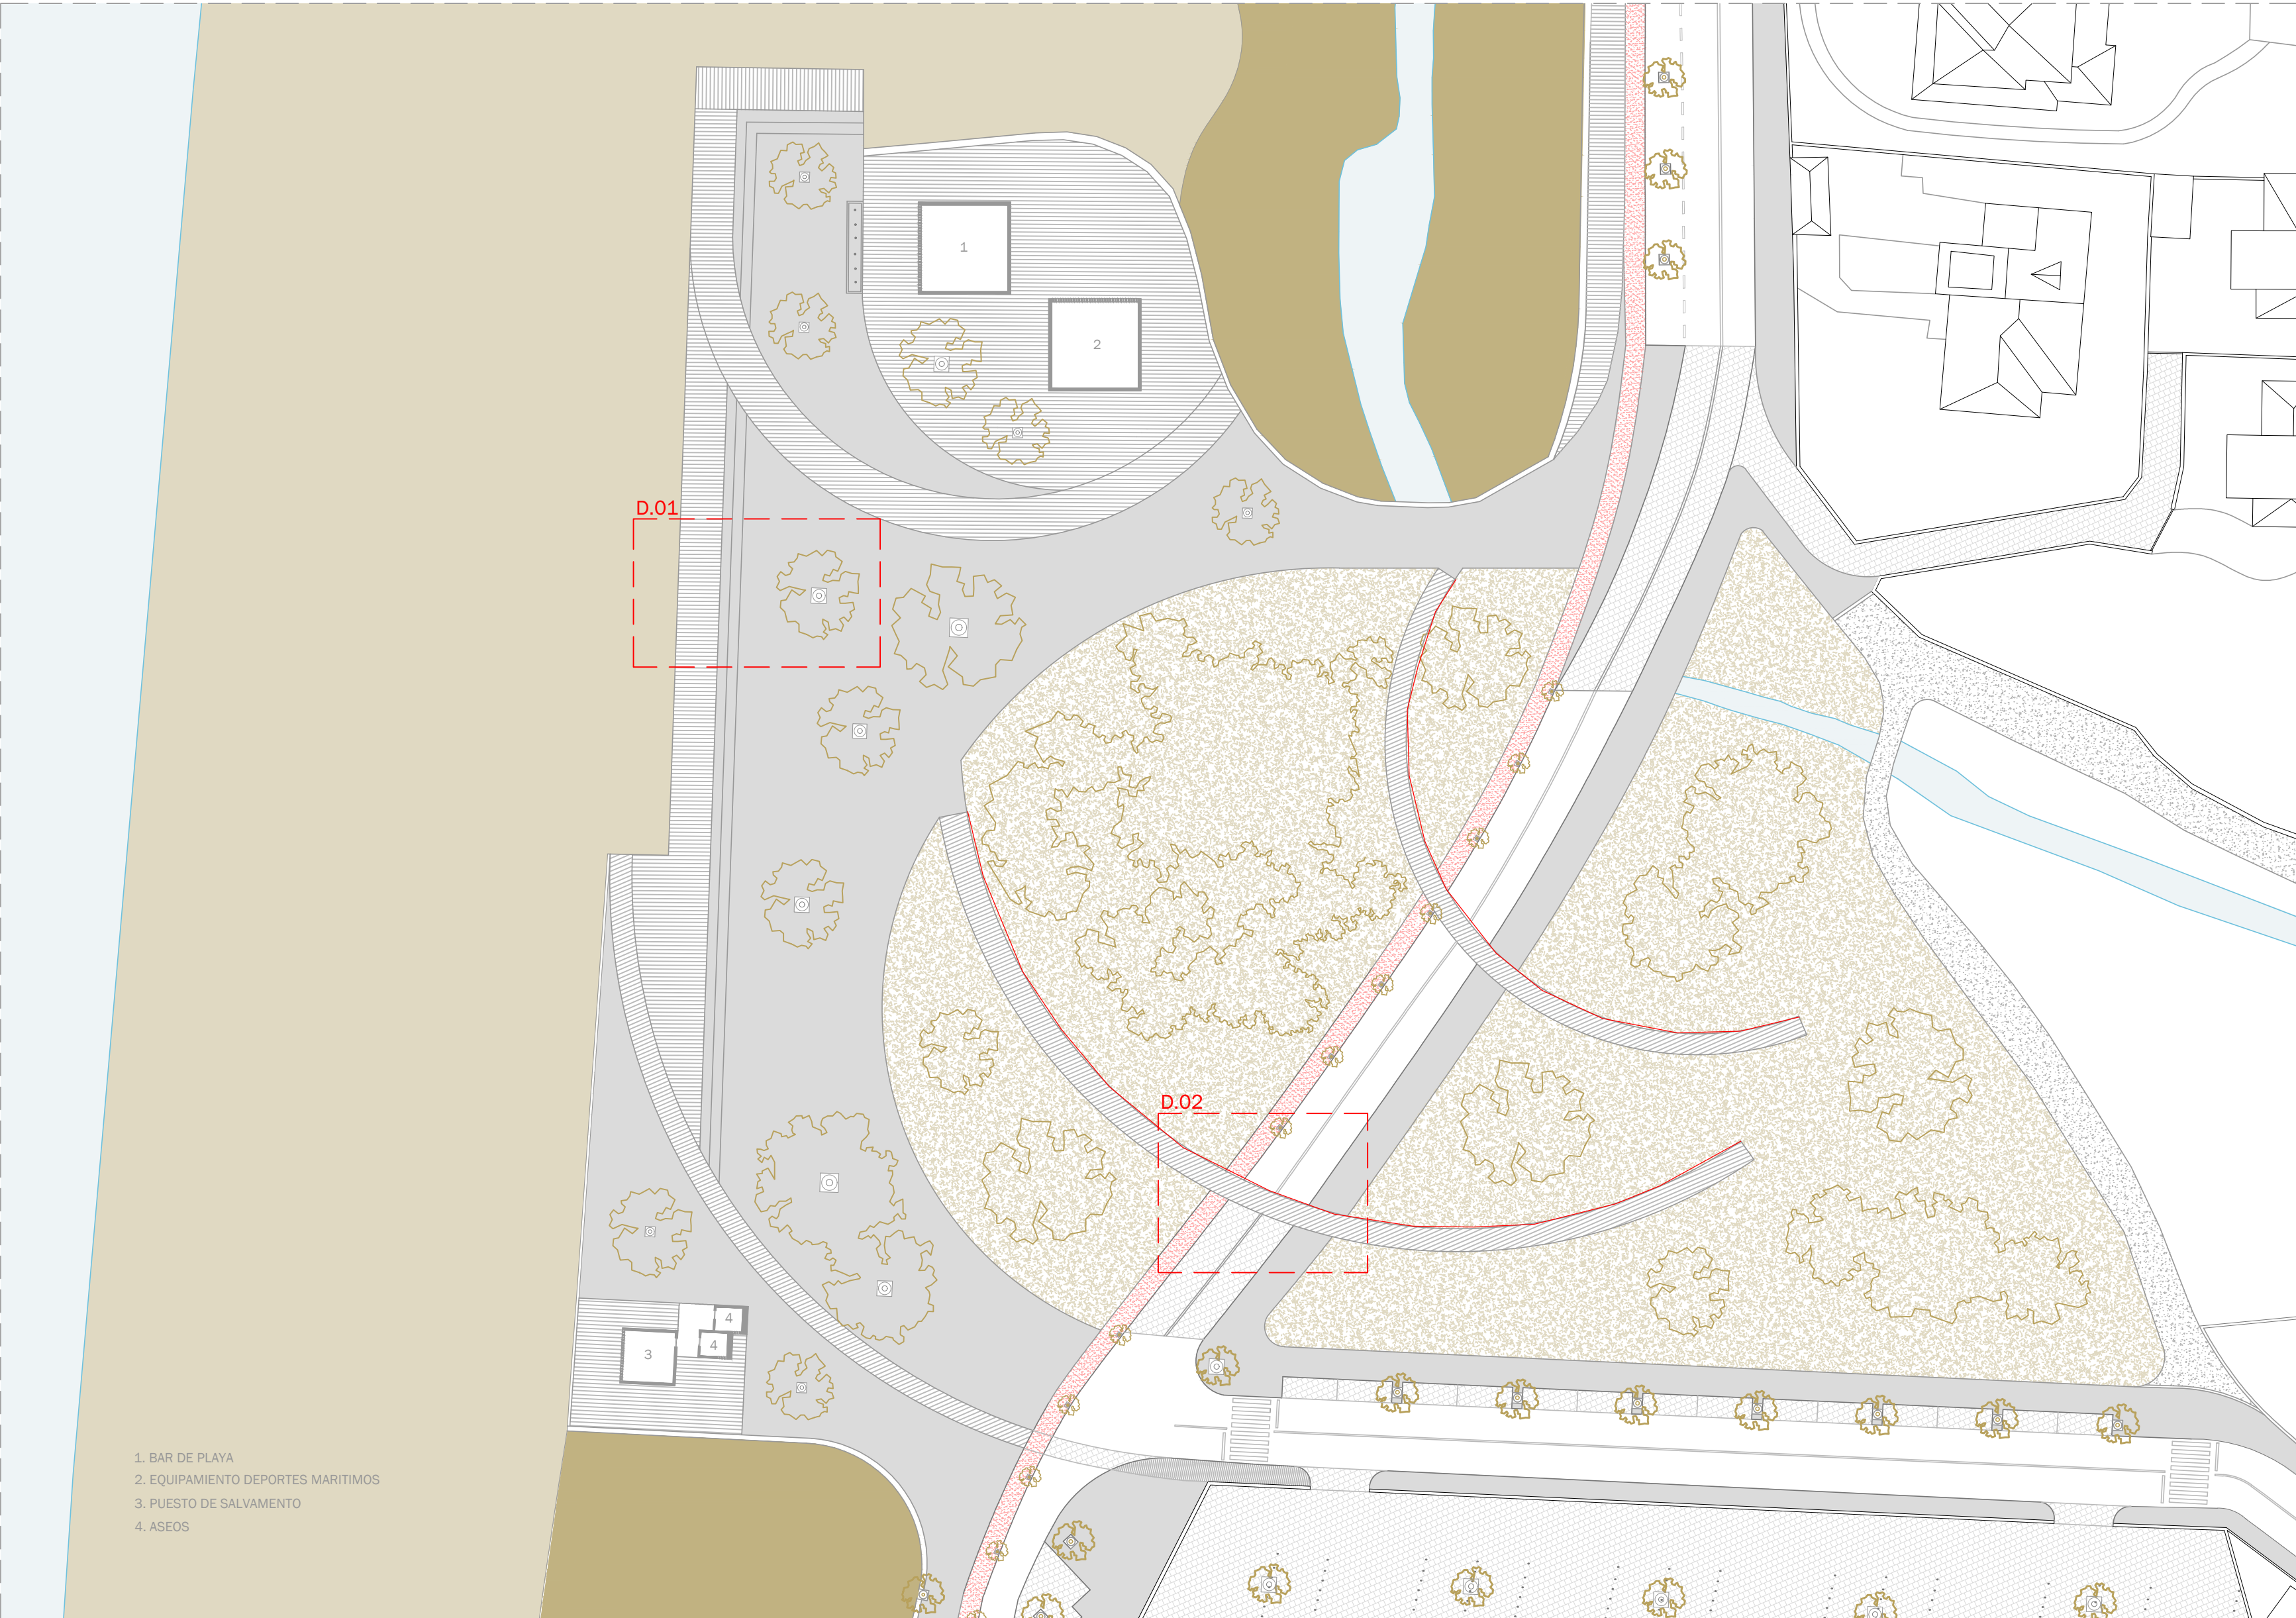


PLANTA DE PRESENTACIÓN 1/500

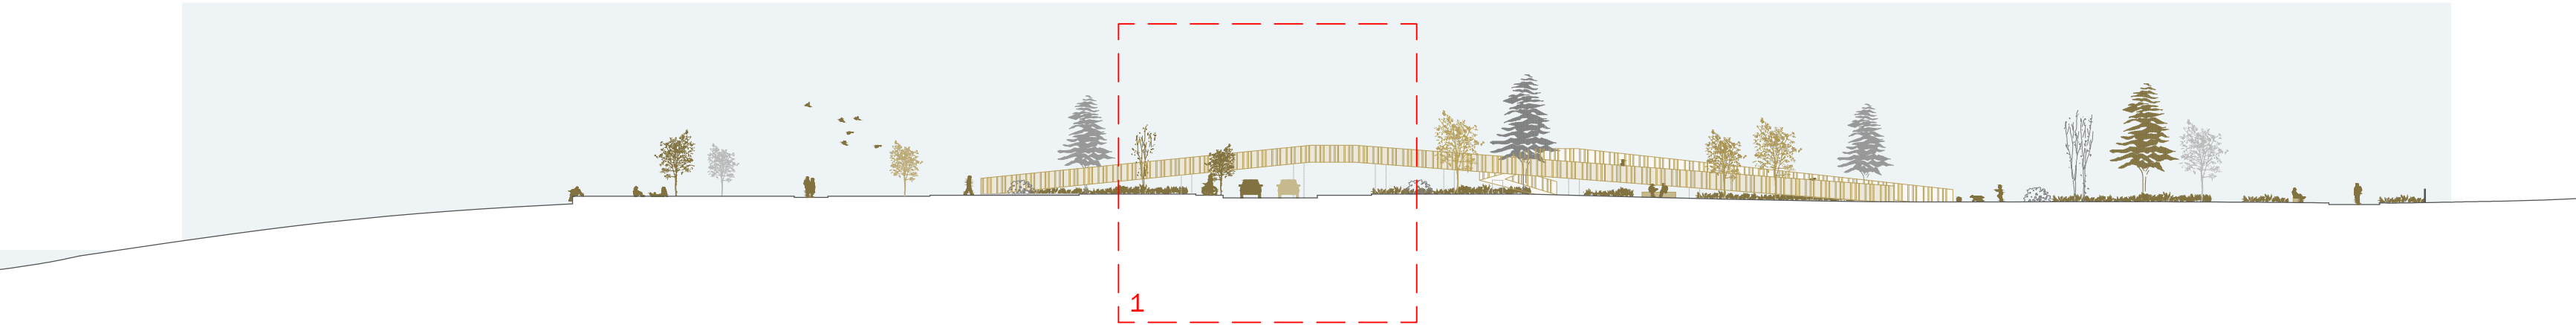

SECCIÓN A 1/500

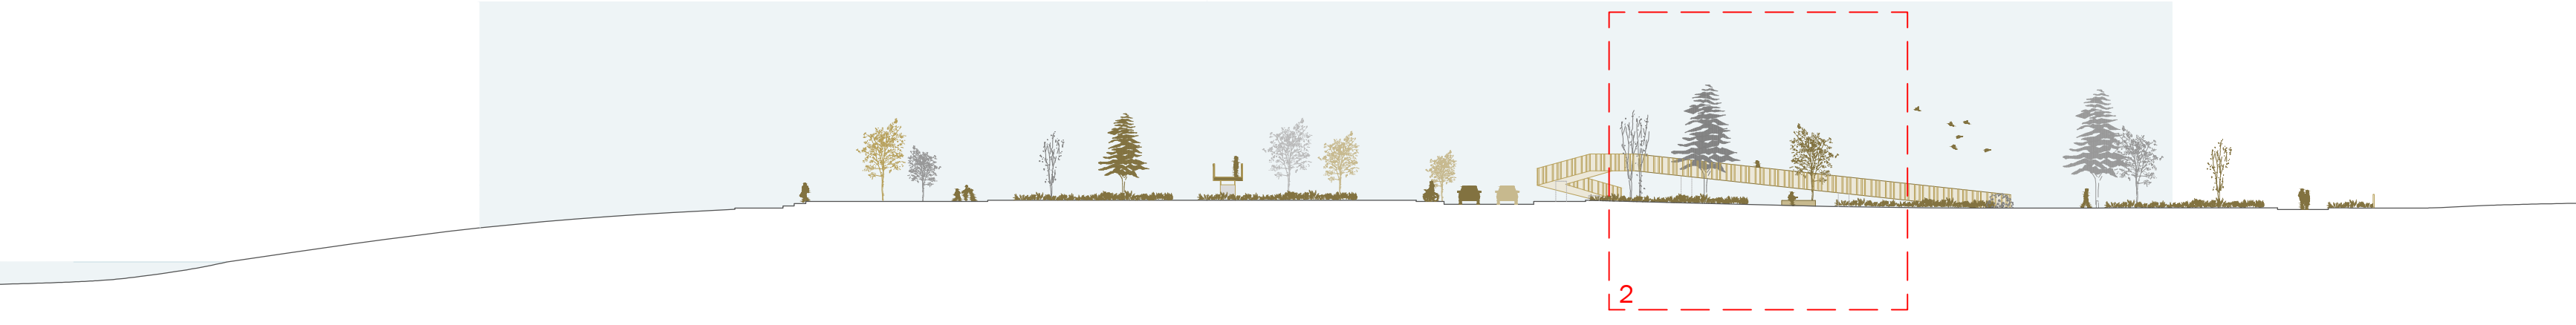

SECCIÓN B 1/500

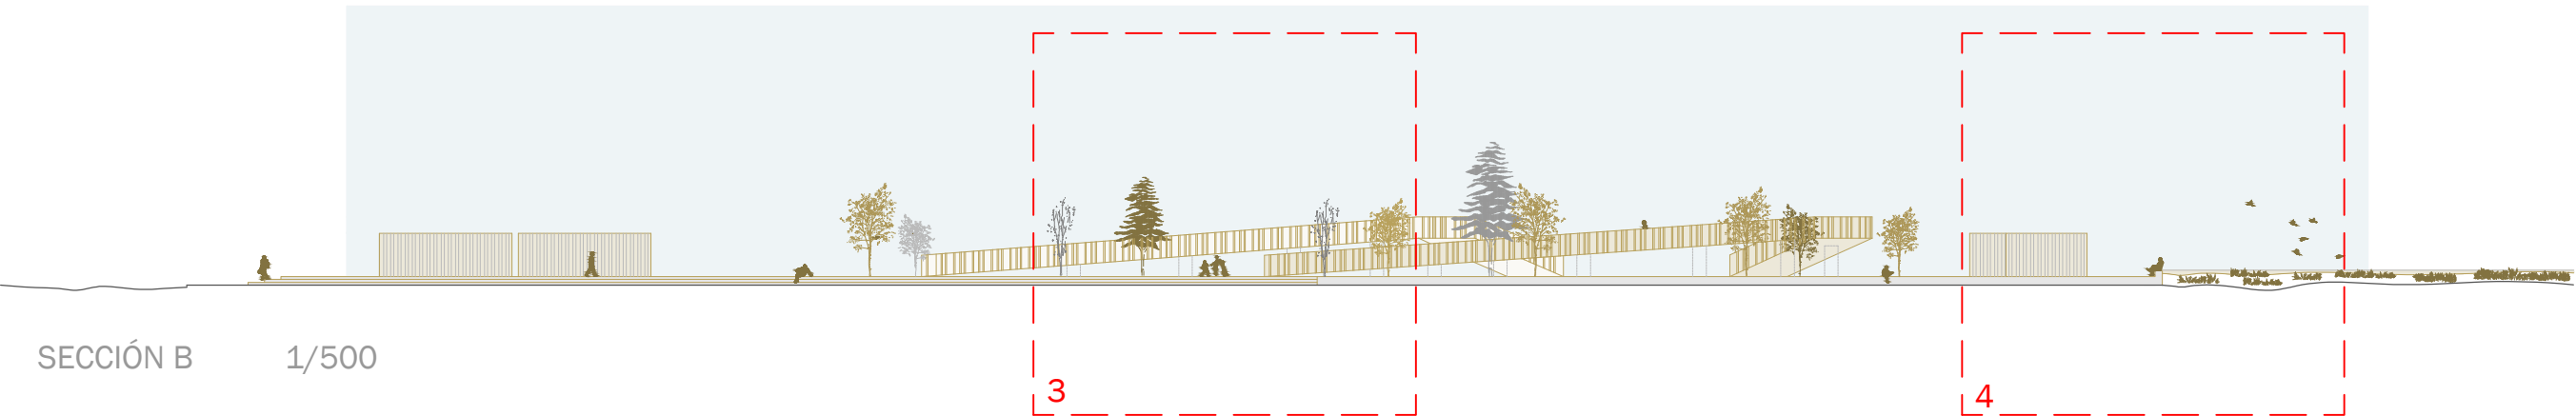

SECCIÓN B 1/500




1 ZOOM 1/200



2 ZOOM 1/200



3 ZOOM 1/200

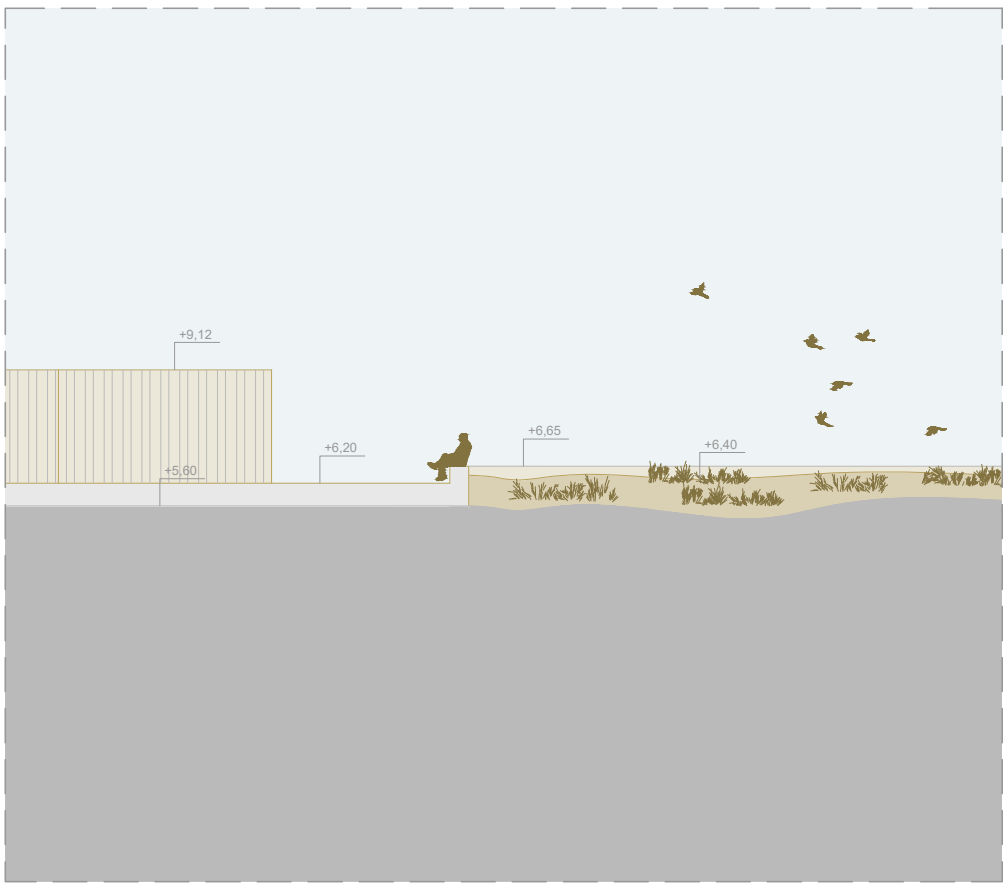


4 ZOOM 1/200


LEYENDA PAVIMENTOS

- ASFALTO
- SOLERA DE HORMIGÓN CON ÁRIDO FINO
- ADOQUÍN GRANITO
- ENTABLADO DE MADERA DE PINO
- BALDOSAS PREEXISTENTES
- GUIJARROS BLANCOS
- ECOPISTA
- LAMINA DE AGUA
- ARENA
- DUNAS
- CESPED

LOCALIZACIÓN SECCIONES

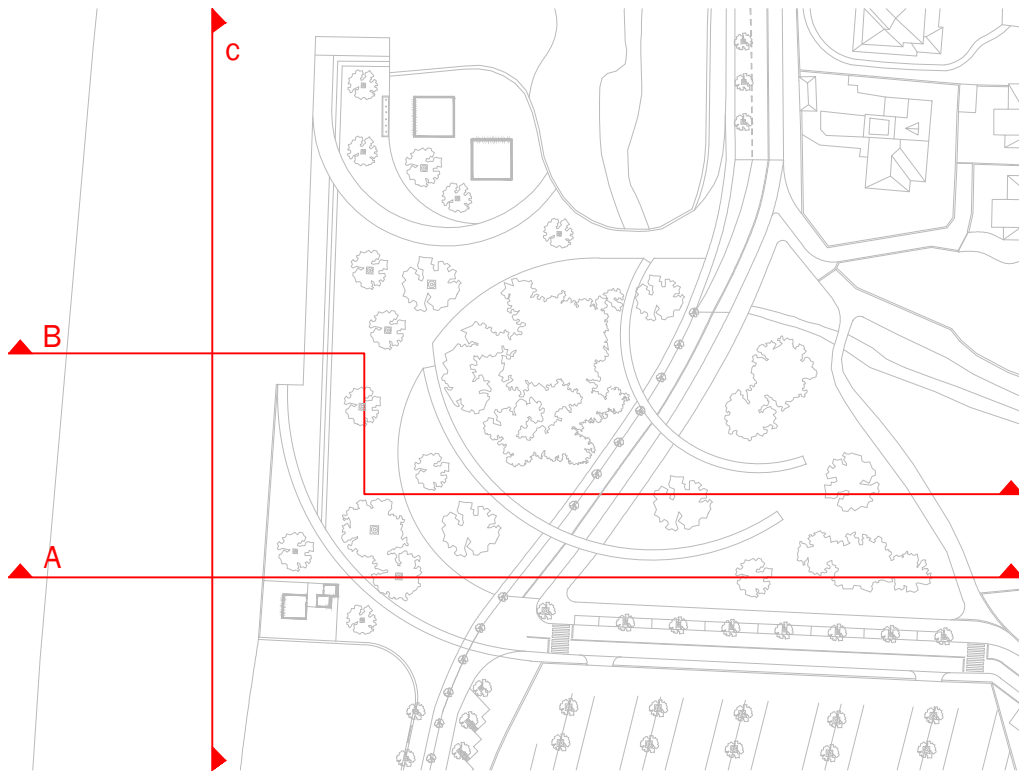


LOCALIZACIÓN

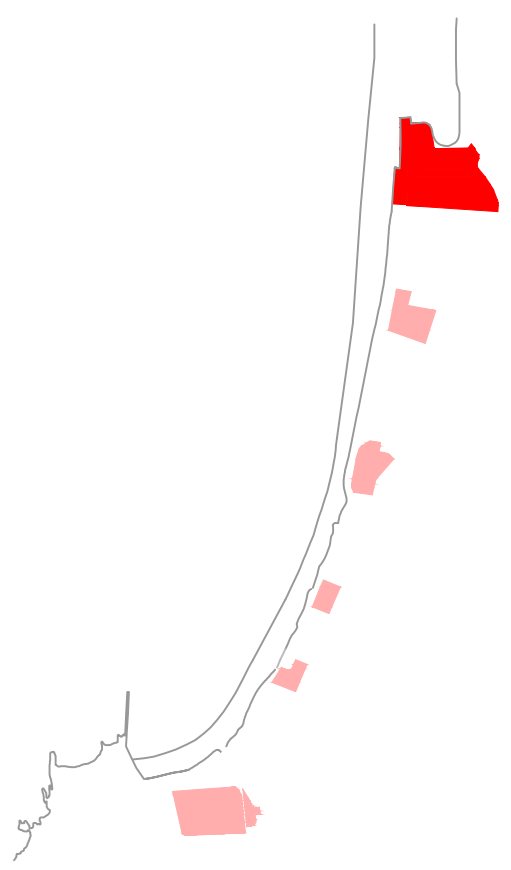

PROYECTO DE LUGAR DE PASO A LUGAR DE ESTANCIA INTERVENCIÓN URBANA EN EL FRENTE MARÍTIMO DE PLAYA AMÉRICA		
ALUMNA YOLANDA PEREIRO LAGO-BERGÓN	NÚMERO 815-13	FECHA JULIO.2019
PLANO	ESCALA 1:500	Nº DE PLANO
PLANTA PRESENTACIÓN PARQUE URBANO	NORTE ⌚	08.1
ESCOLA SUPERIOR GALLAECIA - DISSERTAÇÃO MESTRADO INTEGRADO EM ARQUITECTURA E URBANISMO Esta lamina corresponde al plano nº 2.7 y 2.8 de las normas reglamentares establecidas por el MIAU.		


LOCALIZACIÓN

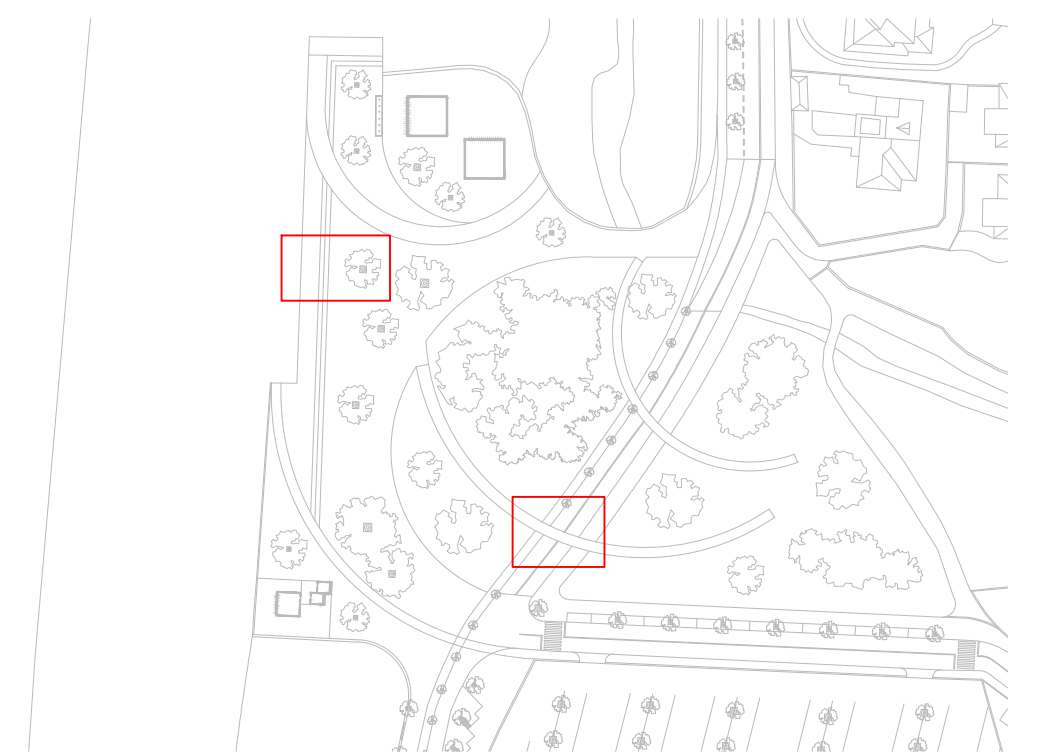

PROYECTO
DE LUGAR DE PASO A LUGAR DE ESTANCIA
INTERVENCIÓN URBANA EN EL FRENTE MARÍTIMO DE PLAYA AMÉRICA

ALUMNA	NÚMERO	FECHA
YOLANDA PEREIRO LAGO-BERGÓN	815-13	JULIO.2019


ESCOLA SUPERIOR GALLAECIA - DISERTAÇÃO MESTRADO INTEGRADO EM ARQUITECTURA E URBANISMO
Esta lamina corresponde al plano nº 2.9 de las normas reglamentares establecidas por el MIAU.

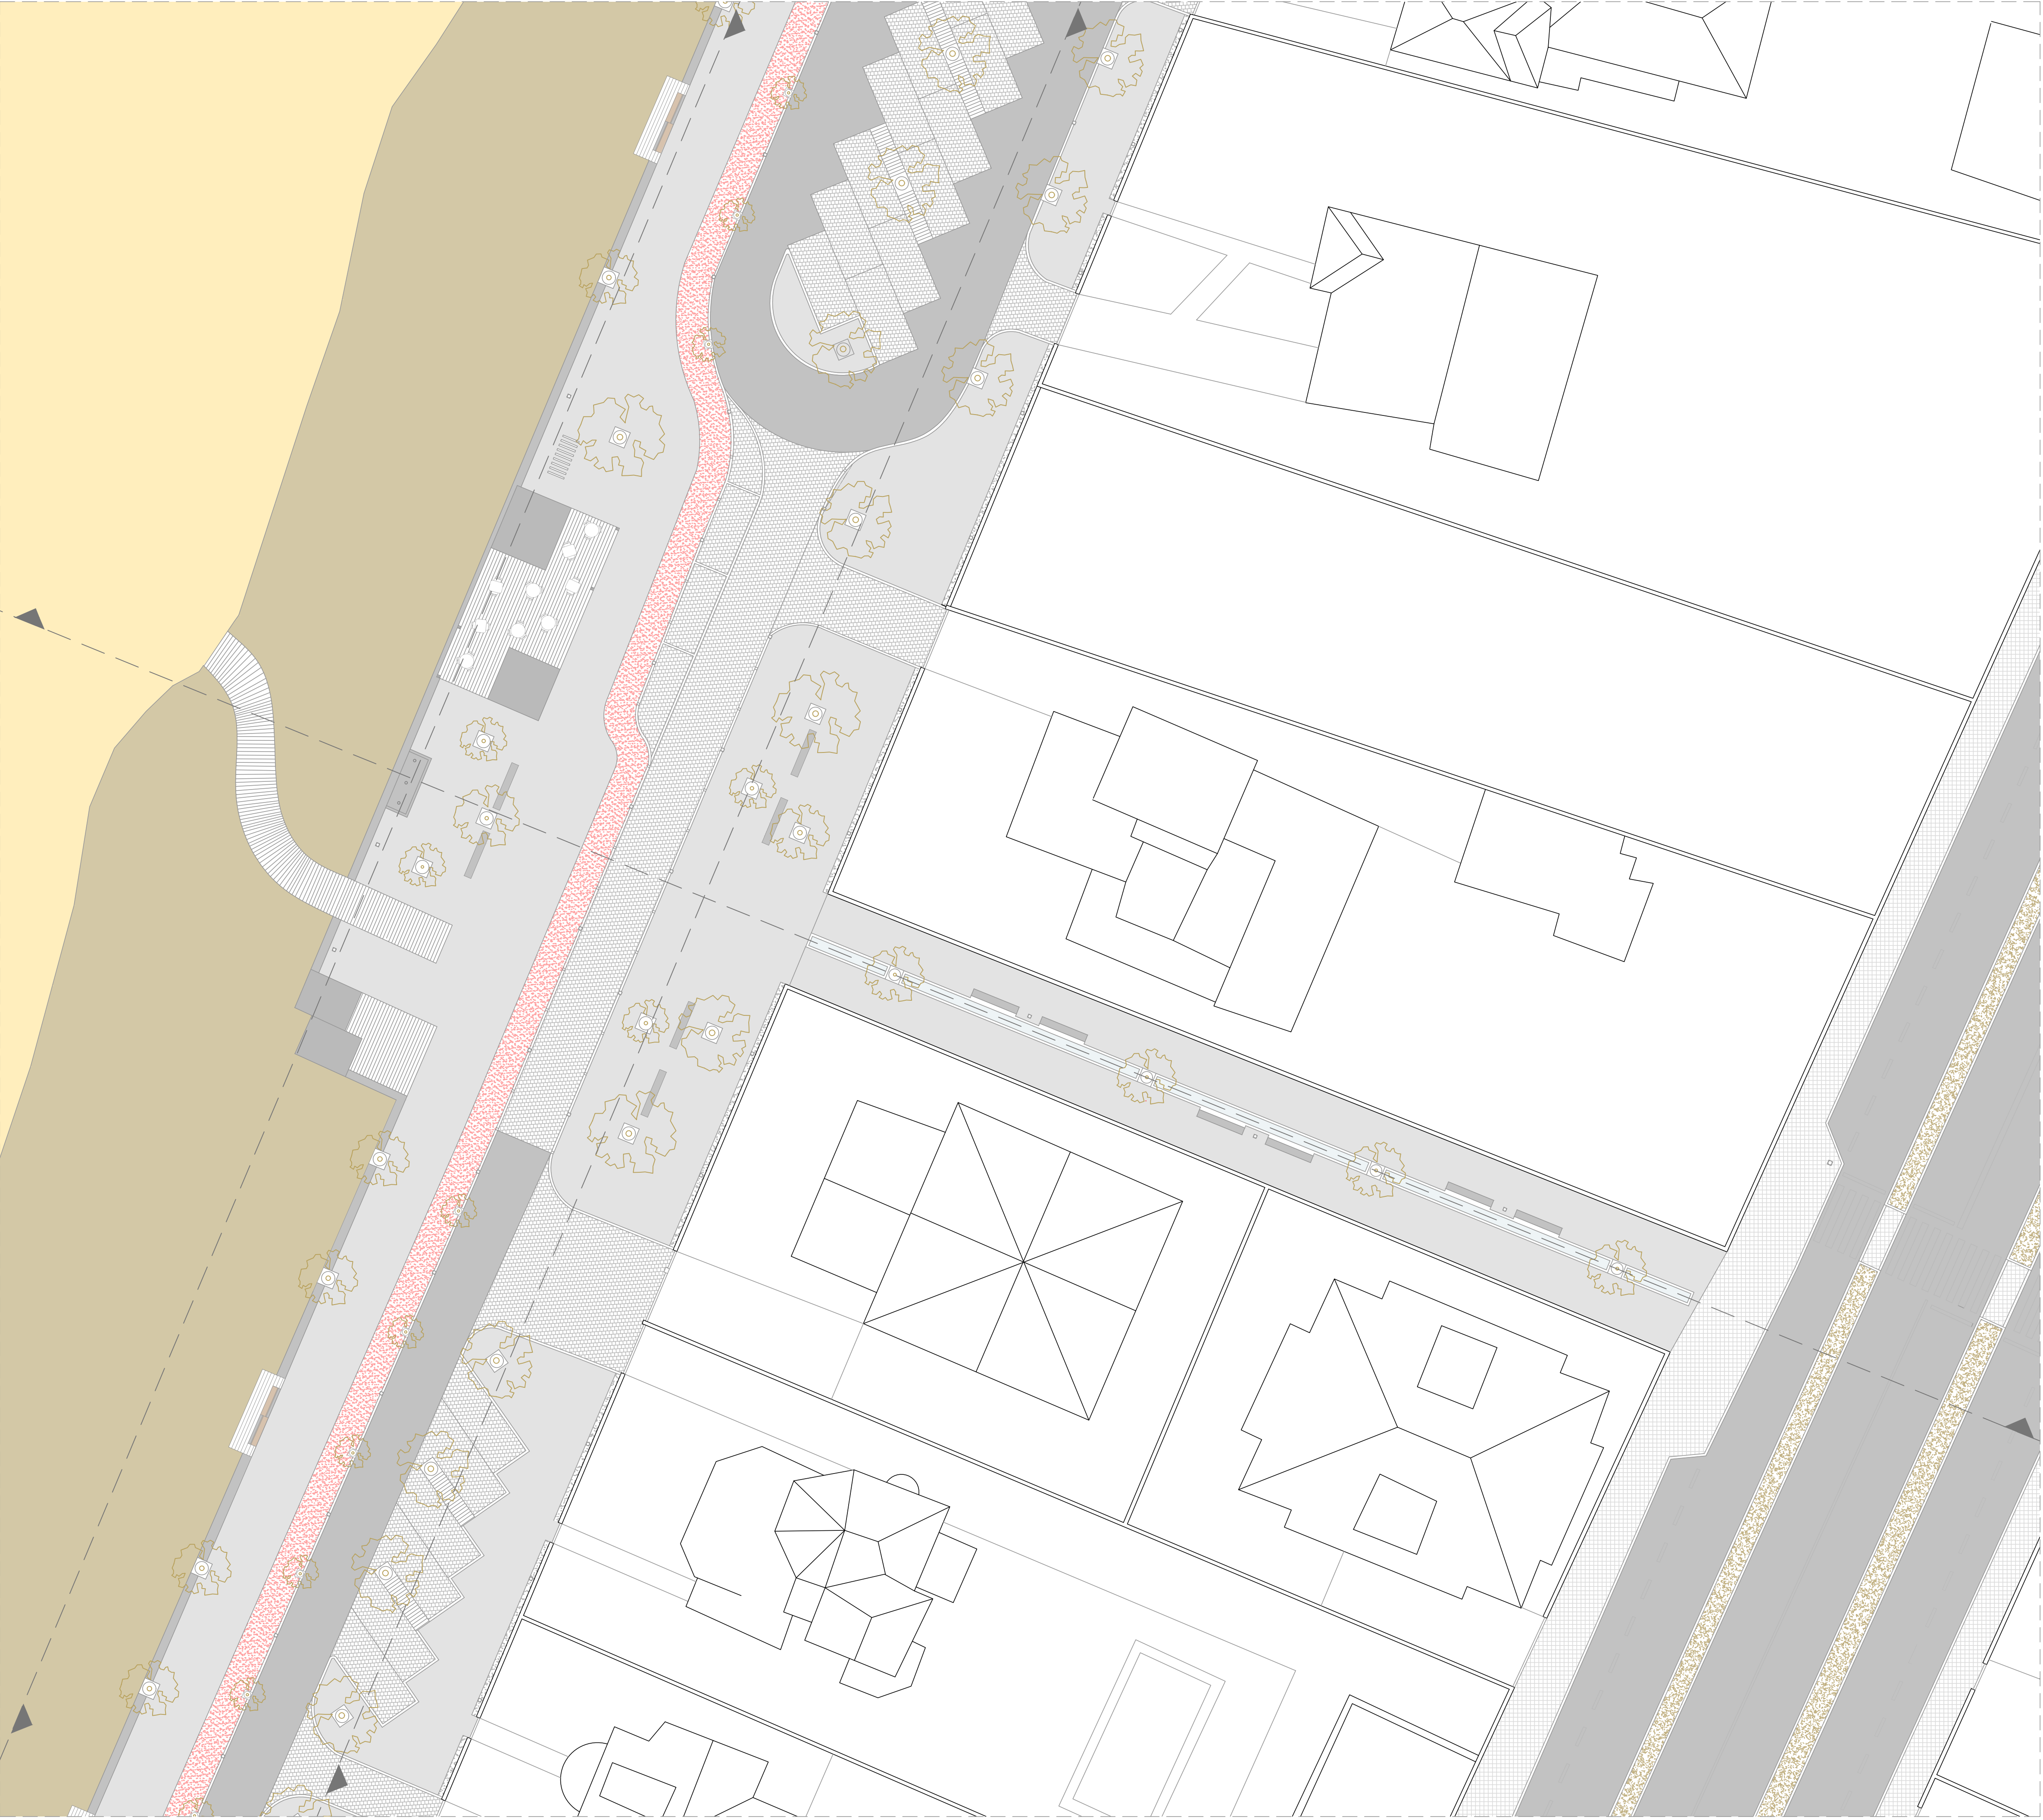

LEYENDA PAVIMENTOS

- ASFALTO
- SOLERA DE HORMIGÓN CON ÁRIDO FINO
- ADOQUÍN GRANITO
- ENTABLADO DE MADERA DE PINO
- BALDOSAS PREEXISTENTES
- GUIJARROS BLANCOS
- ECOPISTA
- LAMINA DE AGUA
- ARENA
- DUNAS
- CESPED

LOCALIZACIÓN

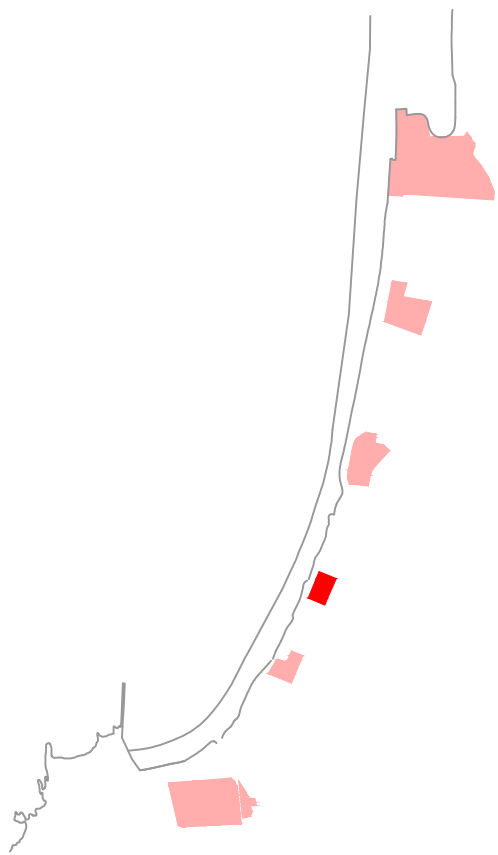

PROYECTO
DE LUGAR DE PASO A LUGAR DE ESTANCIA
INTERVENCIÓN URBANA EN EL FRENTE MARÍTIMO DE PLAYA AMÉRICA

ALUMNA YOLANDA PEREIRO LAGO-BERGÓN	NÚMERO 815-13	FECHA JULIO.2019
---------------------------------------	------------------	---------------------

PLANO	ESCALA 1:200	Nº DE PLANO
-------	-----------------	-------------

PLANTA PRESENTACIÓN PLAZA	NORTE ⌚	09.1
------------------------------	------------	------

ESCOLA SUPERIOR GALLAECIA - DISERTAÇÃO MESTRADO INTEGRADO EM ARQUITECTURA E URBANISMO
Esta lamina corresponde al plano nº 2.10 y 2.12 de las normas reglamentares establecidas por el MIAU.



SECCIÓN A



SECCIÓN B



SECCIÓN C

LOCALIZACIÓN



PROYECTO
DE LUGAR DE PASO A LUGAR DE ESTANCIA
INTERVENCIÓN URBANA EN EL FRENTE MARÍTIMO DE PLAYA AMÉRICA

ALUMNA
YOLANDA PEREIRO LAGO-BERGÓN

NÚMERO
815-13

FECHA
JULIO.2019

PLANO

ESCALA
1:200


Nº DE PLANO

SECCIONES PLAZA

NORTE

09.2

ESCOLA SUPERIOR GALLAECIA - DISSERTAÇÃO MESTRADO INTEGRADO EM ARQUITECTURA E URBANISMO
Esta lámina corresponde al plano nº 2.11 de las normas reglamentarias establecidas por el MIAU.

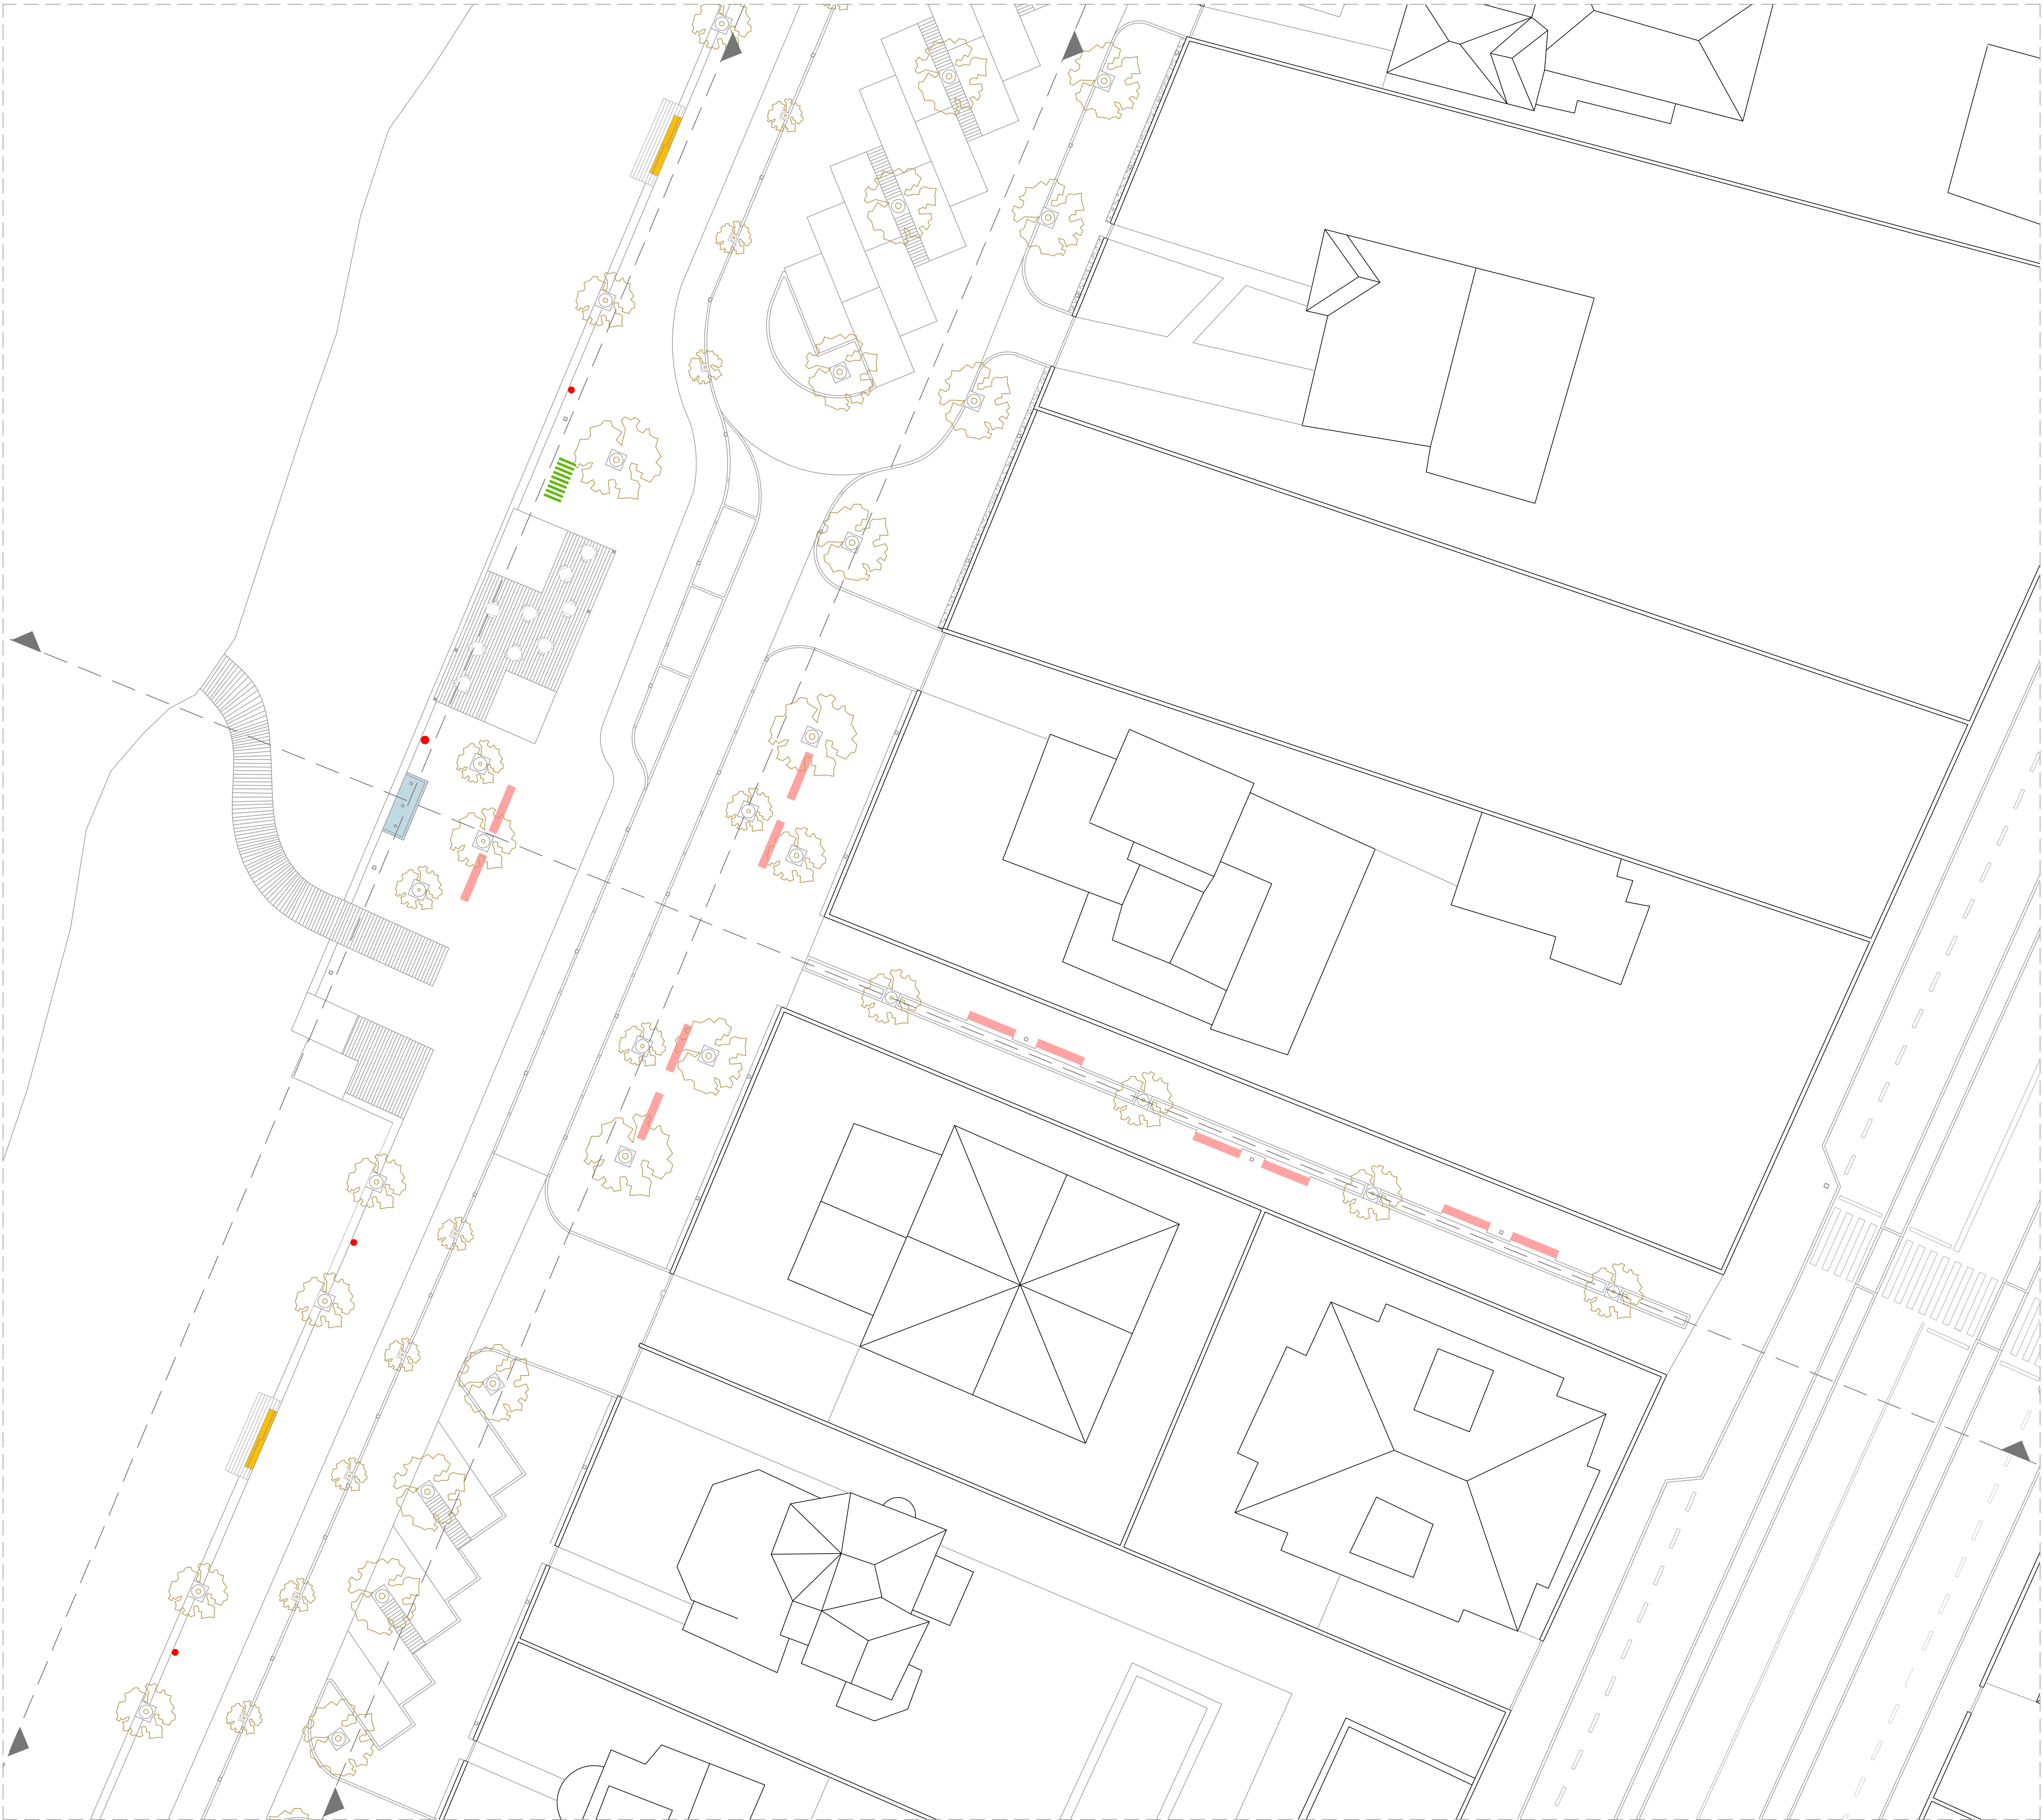

LEYENDA PAVIMENTOS

- BANCO DE HORMIGÓN ARMADO RECTANGULAR CON ASIENTO EN MADERA
- BANCO DE HORMIGÓN ARMADO RECTANGULAR
- DUCHAS DE PLAYA
- ESTACIONAMIENTO PARA BICICLETAS
- PAPELERAS

PROYECTO
DE LUGAR DE PASO A LUGAR DE ESTANCIA
INTERVENCIÓN URBANA EN EL FRENTE MARÍTIMO DE PLAYA AMÉRICA

ALUMNA YOLANDA PEREIRO LAGO-BERGÓN	NÚMERO 815-13	FECHA JULIO.2019
---------------------------------------	------------------	---------------------


PLANO	ESCALA 1:200	Nº DE PLANO
-------	-----------------	-------------

PLANTA MOBILIARIO
URBANO


NORTE

09.3


ESCOLA SUPERIOR GALLAECIA - DISERTAÇÃO MESTRADO INTEGRADO EM ARQUITECTURA E URBANISMO
Esta lamina corresponde al plano nº 2.10 y 2.12 de las normas reglamentares establecidas por el MIAU.

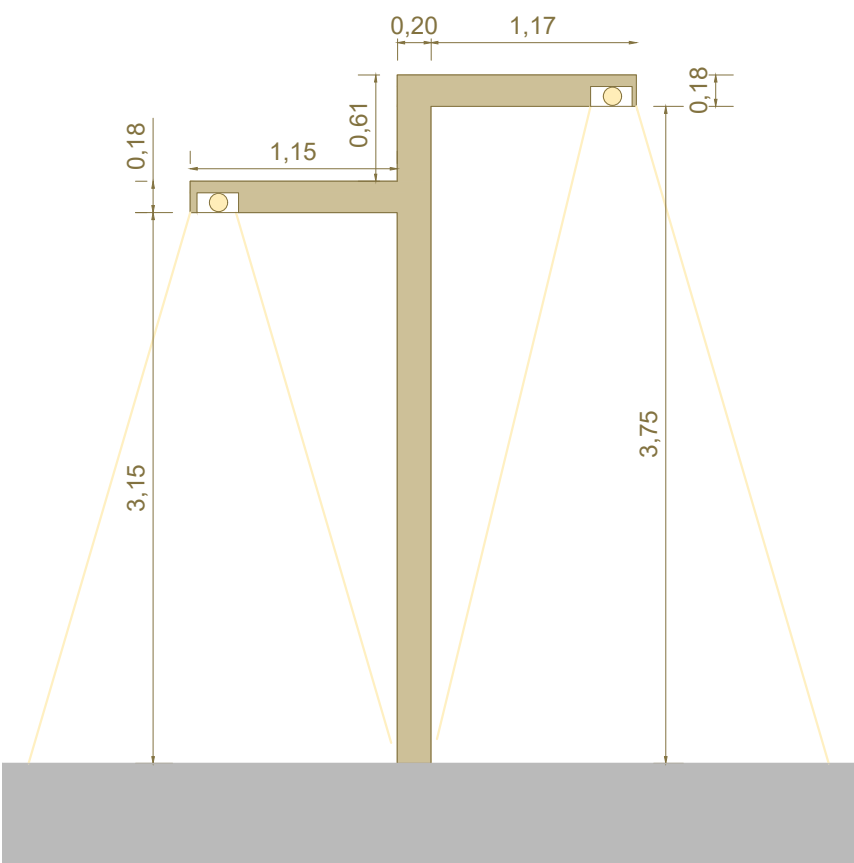


ILUMINACIÓN TIPO 1 SIN ESCALA

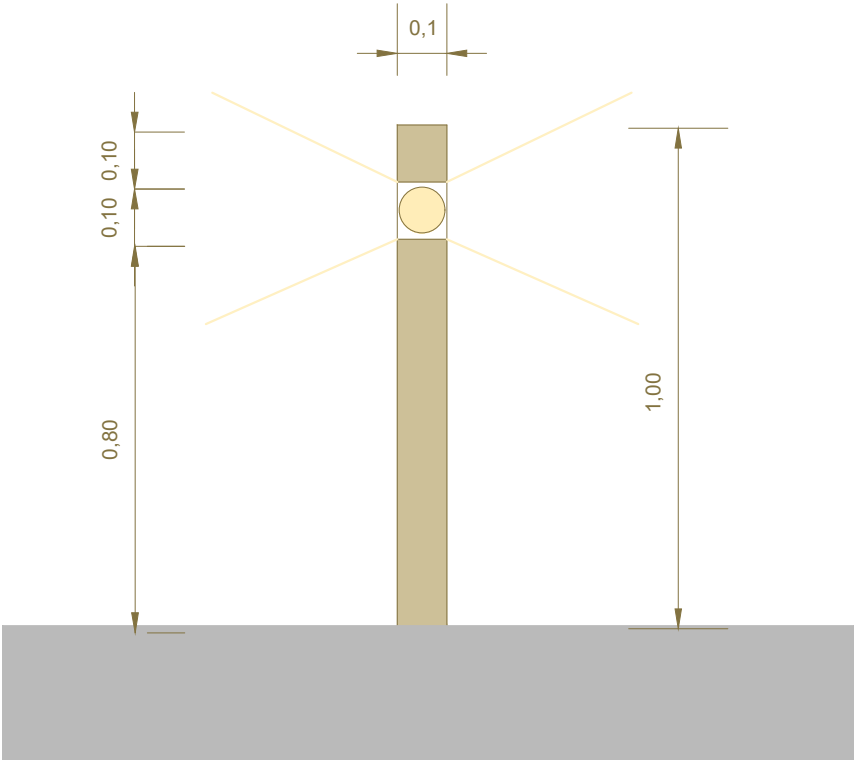

ILUMINACIÓN TIPO 2 SIN ESCALA

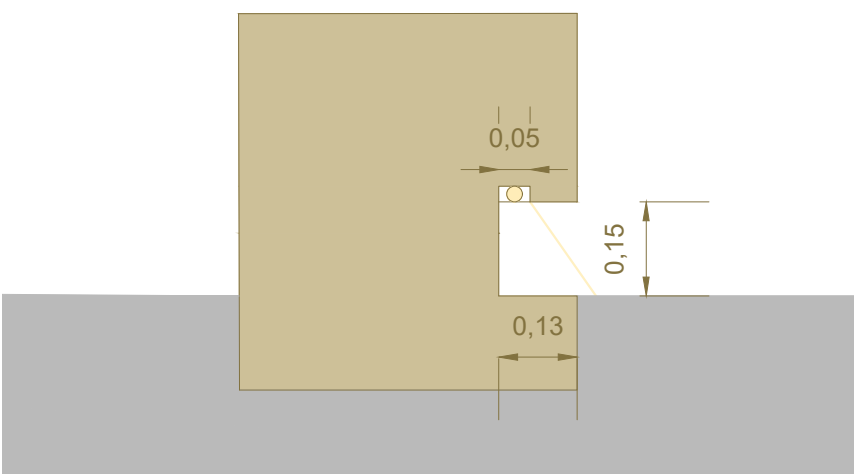

ILUMINACIÓN TIPO 3 SIN ESCALA

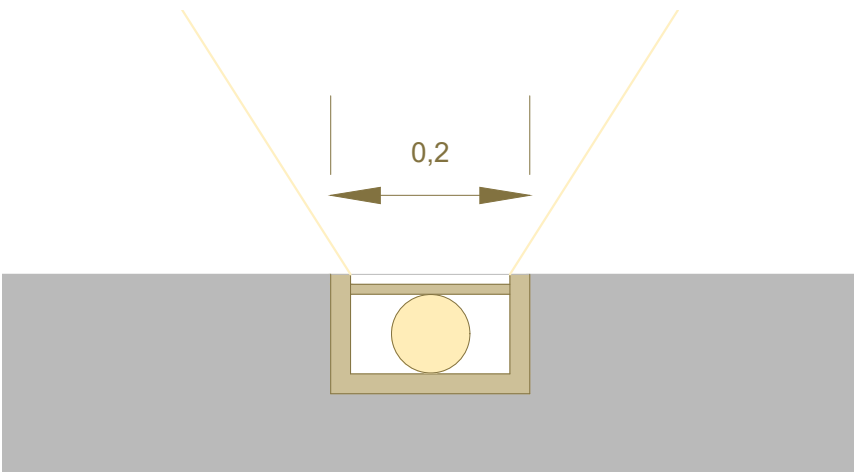


ILUMINACIÓN TIPO 4 SIN ESCALA


PROYECTO
DE LUGAR DE PASO A LUGAR DE ESTANCIA
INTERVENCIÓN URBANA EN EL FRENTE MARÍTIMO DE PLAYA AMÉRICA

ALUMNA YOLANDA PEREIRO LAGO-BERGÓN	NÚMERO 815-13	FECHA JULIO.2019
---------------------------------------	------------------	---------------------


PLANO ALUMBRADO	ESCALA 1:200 NORTE	Nº DE PLANO 09.4
--------------------	--------------------------	---------------------

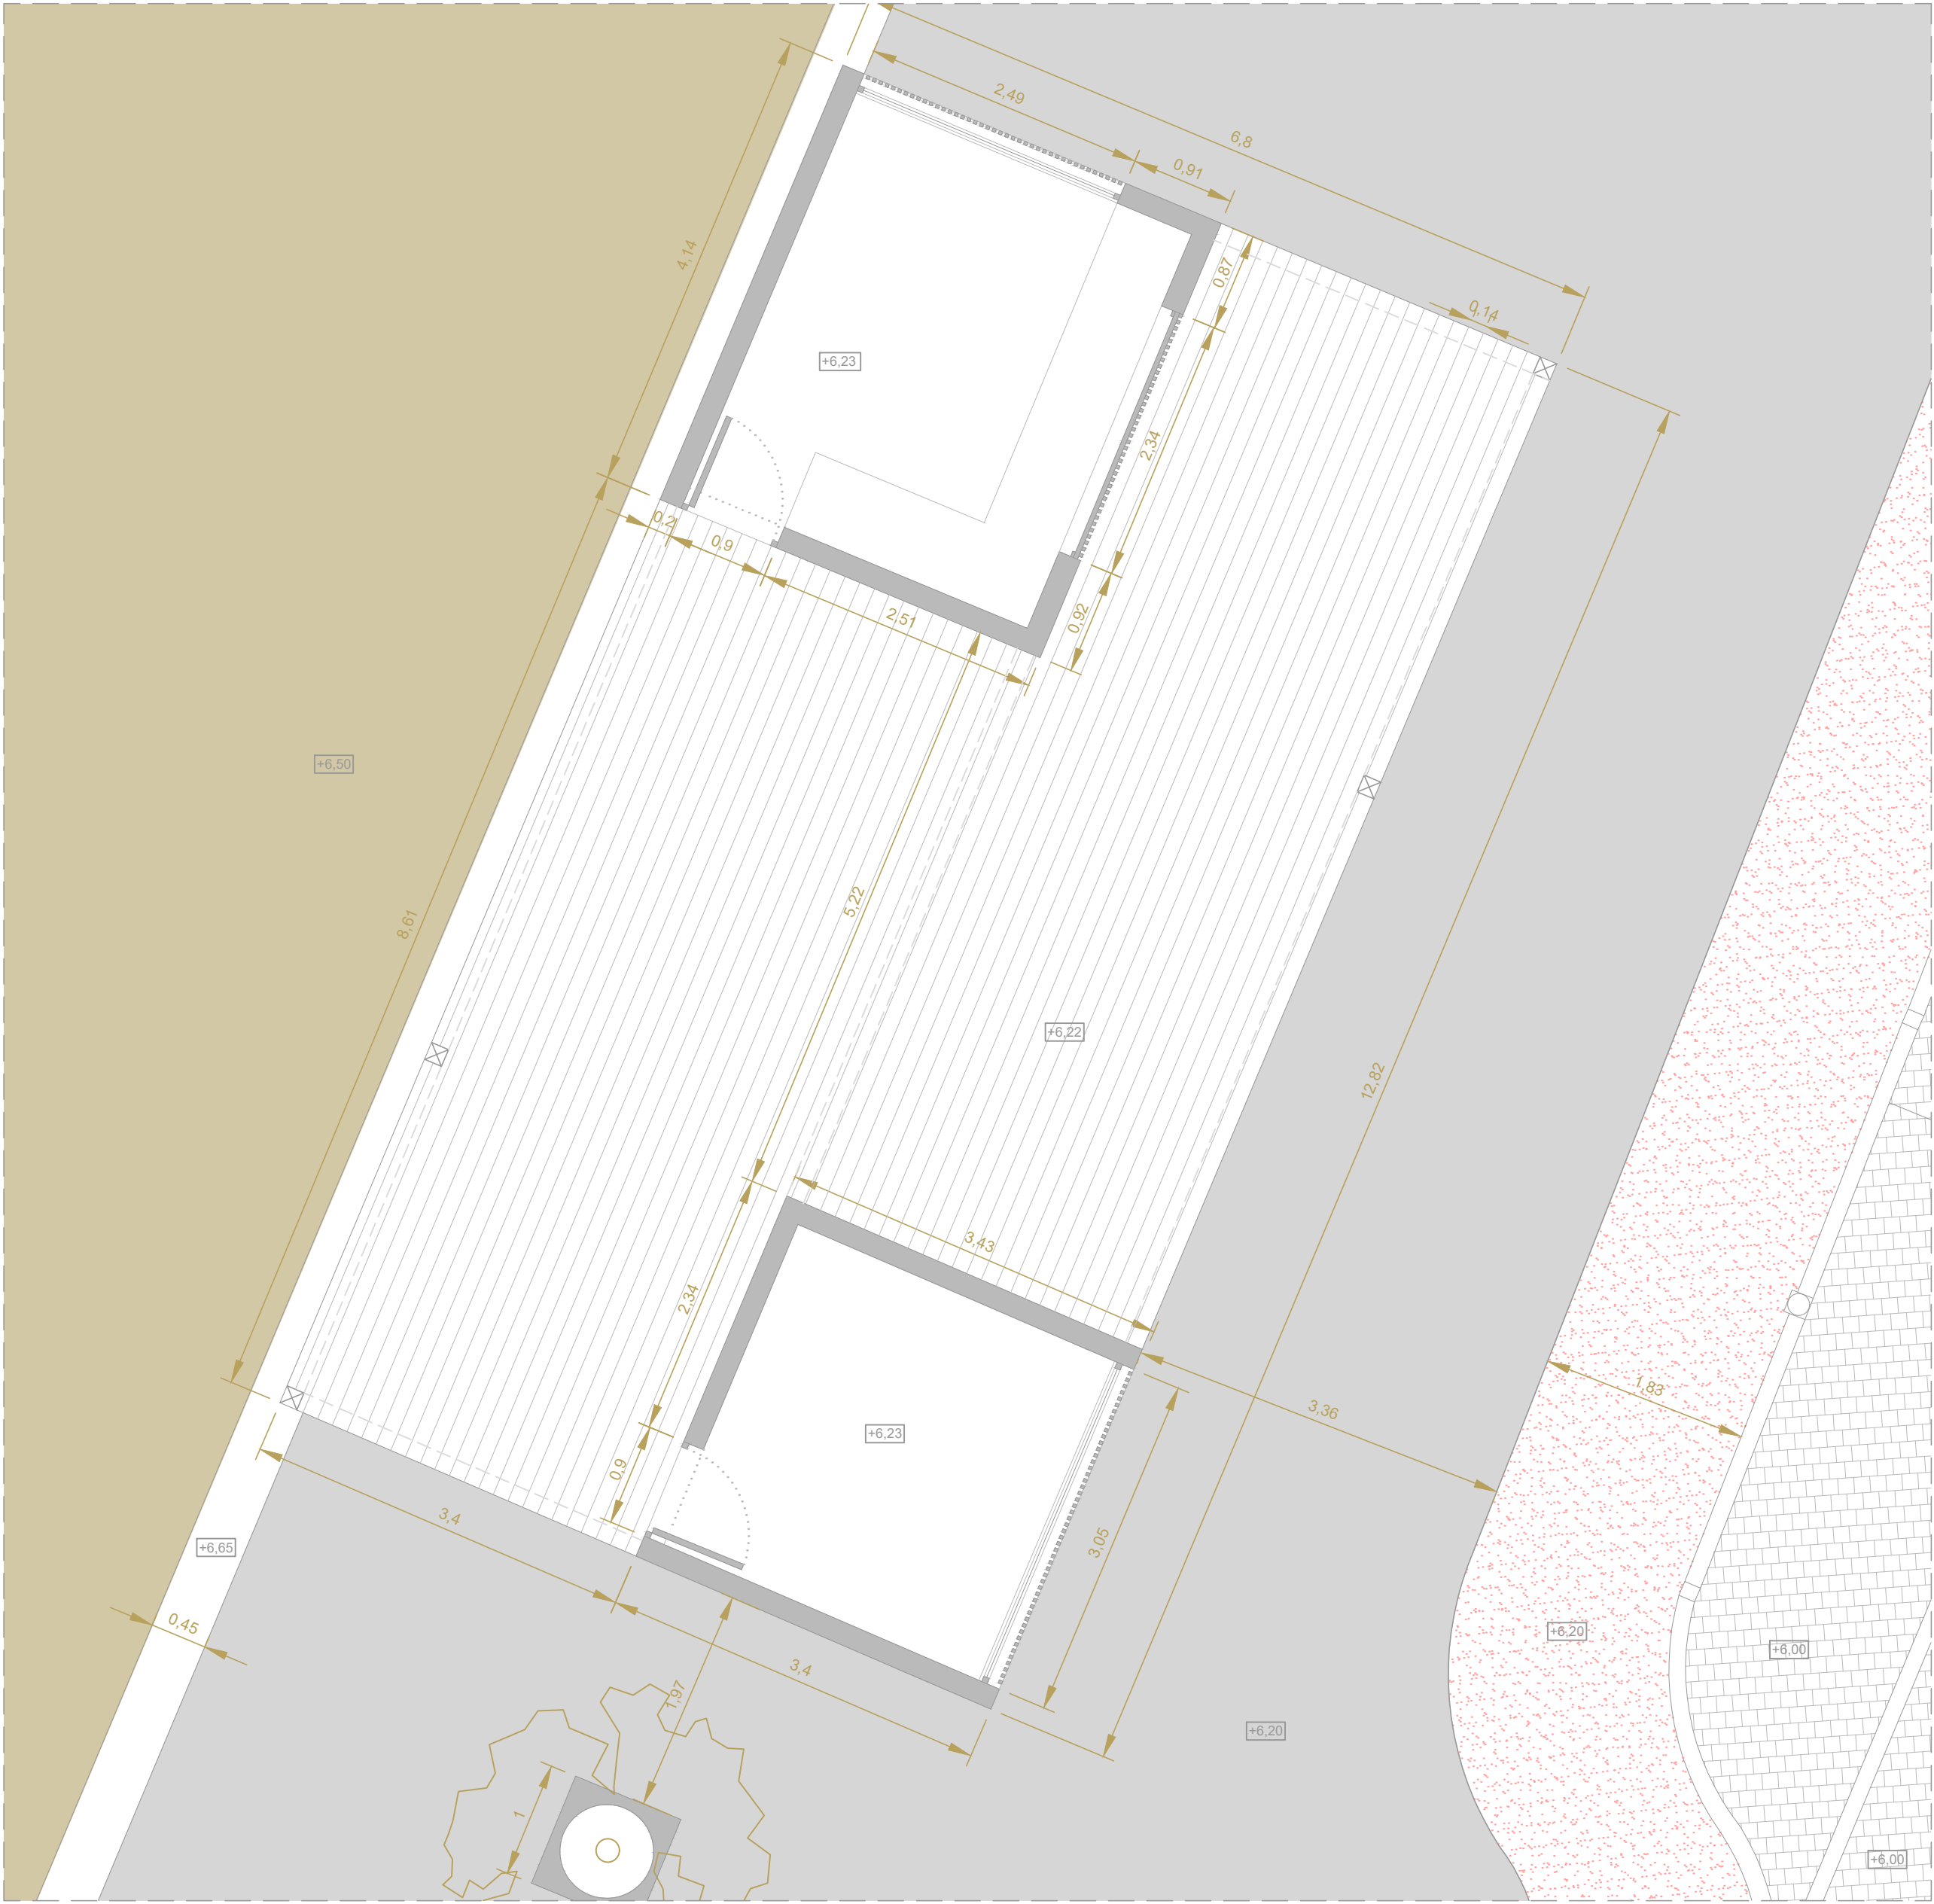


EQUIPAMIENTO BAR Y TERRAZA PLANTA TRABAJO - 1/50

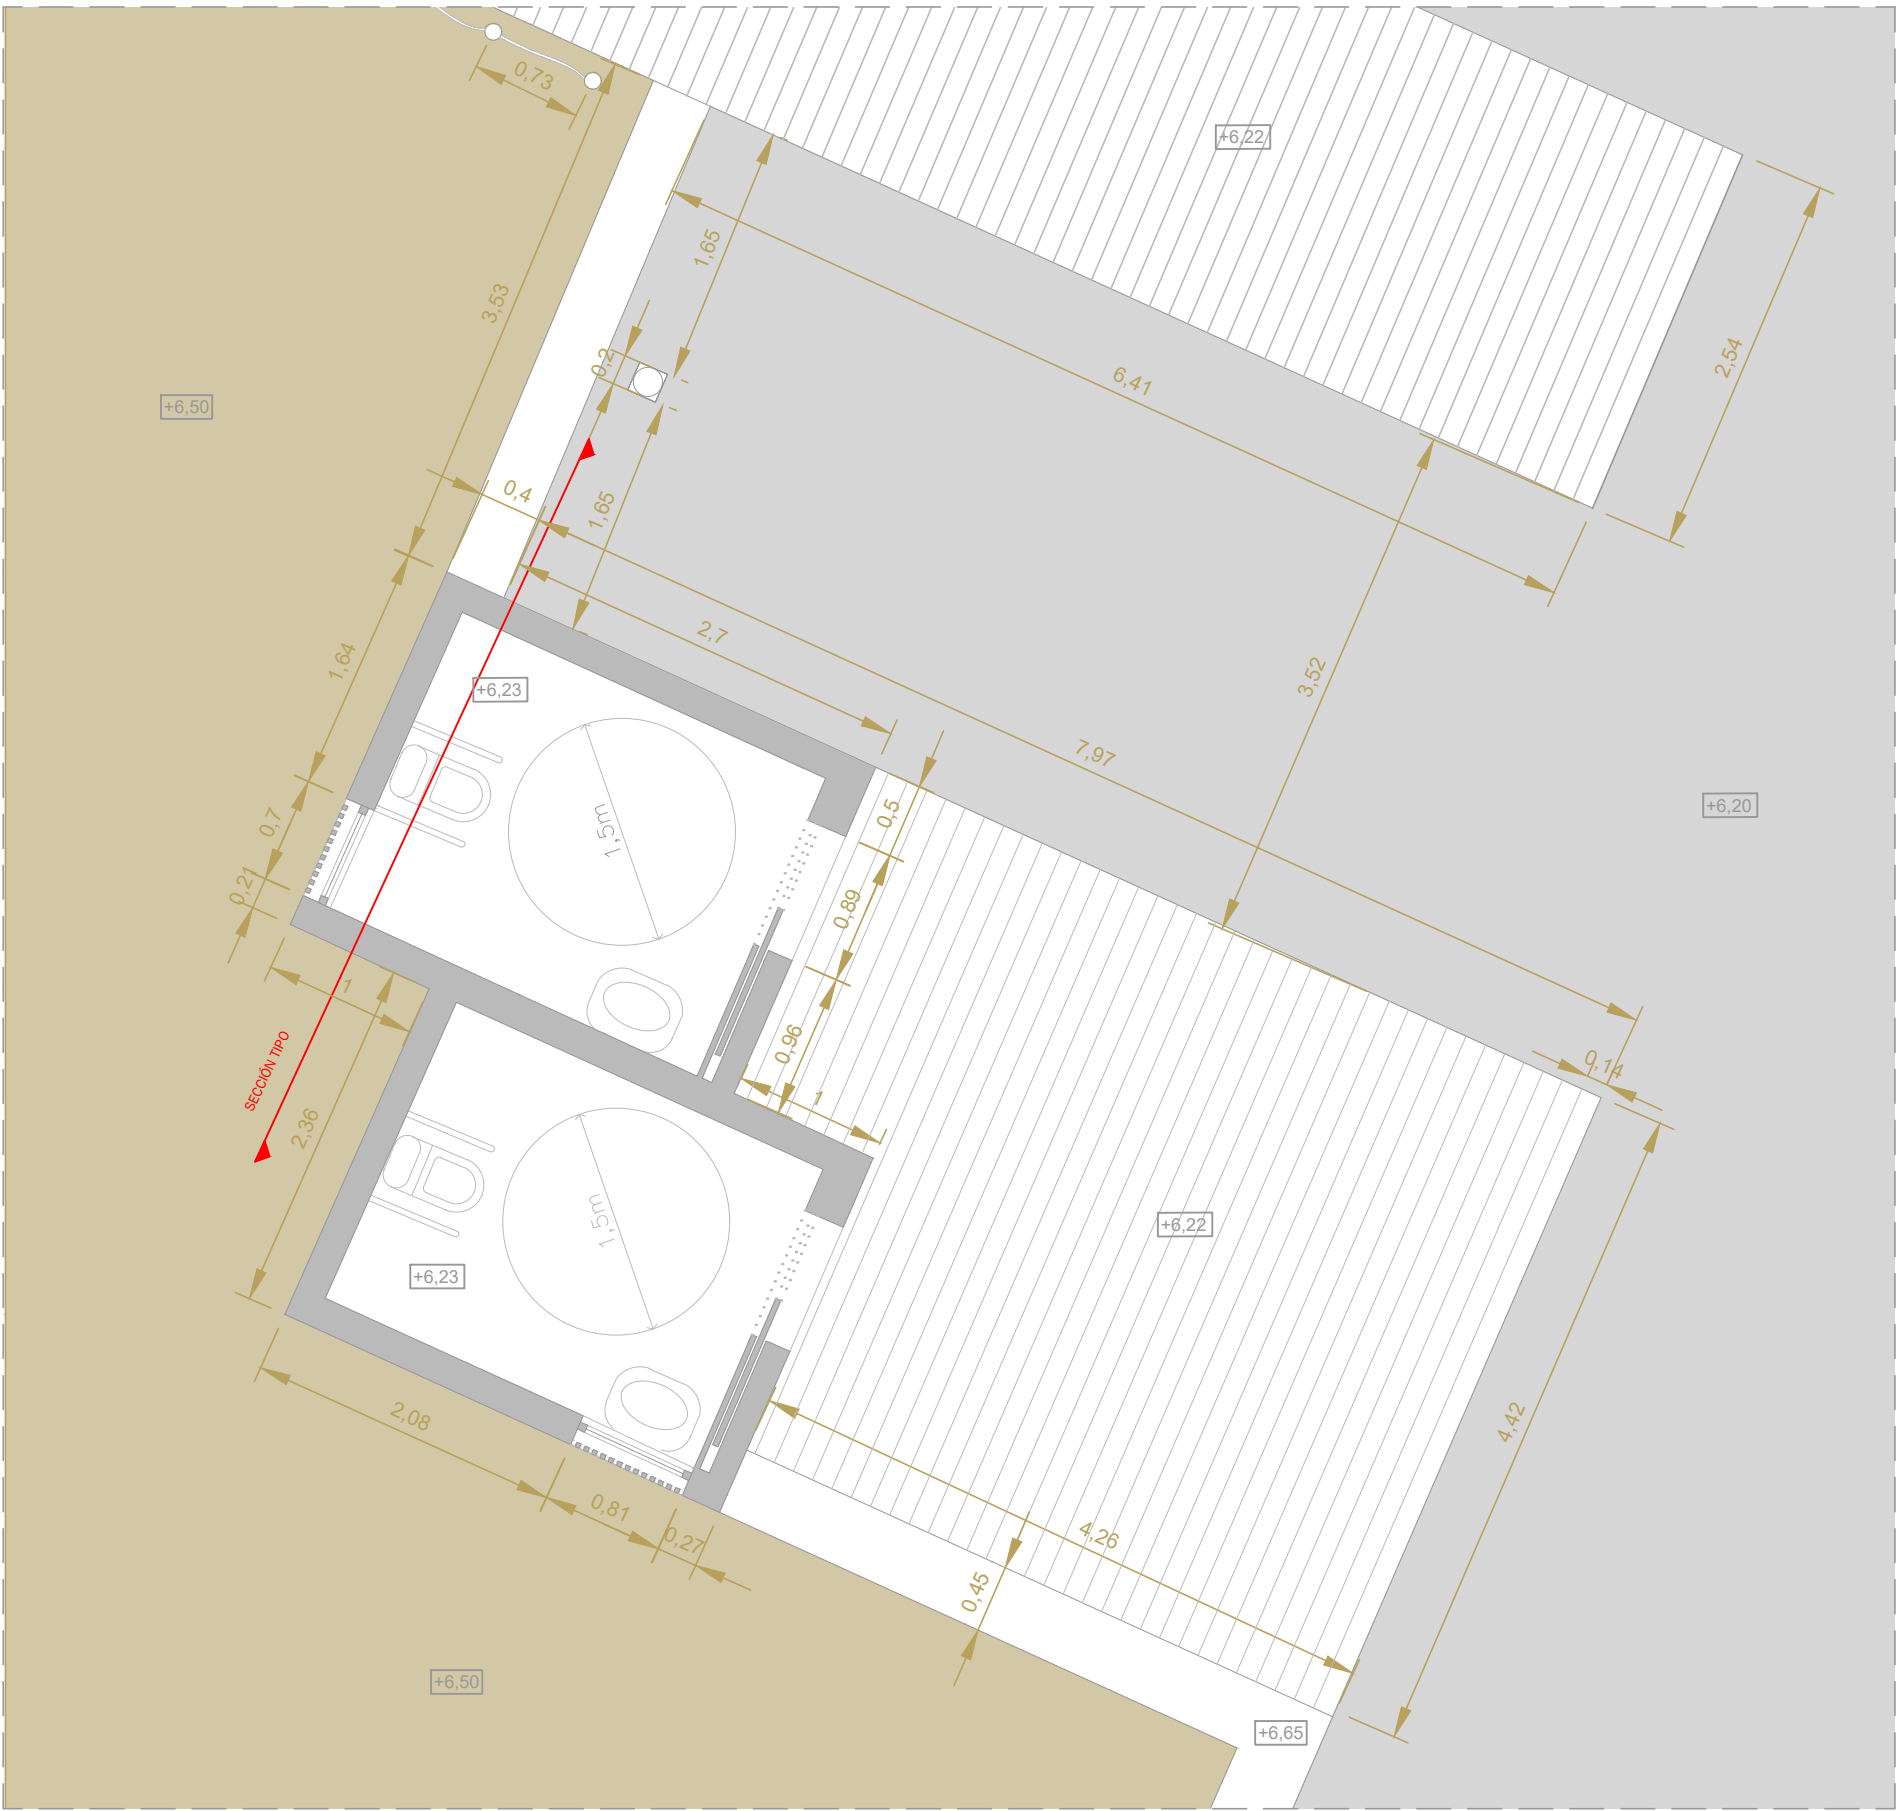

EQUIPAMIENTO ASESOS PLANTA TRABAJO - 1/50

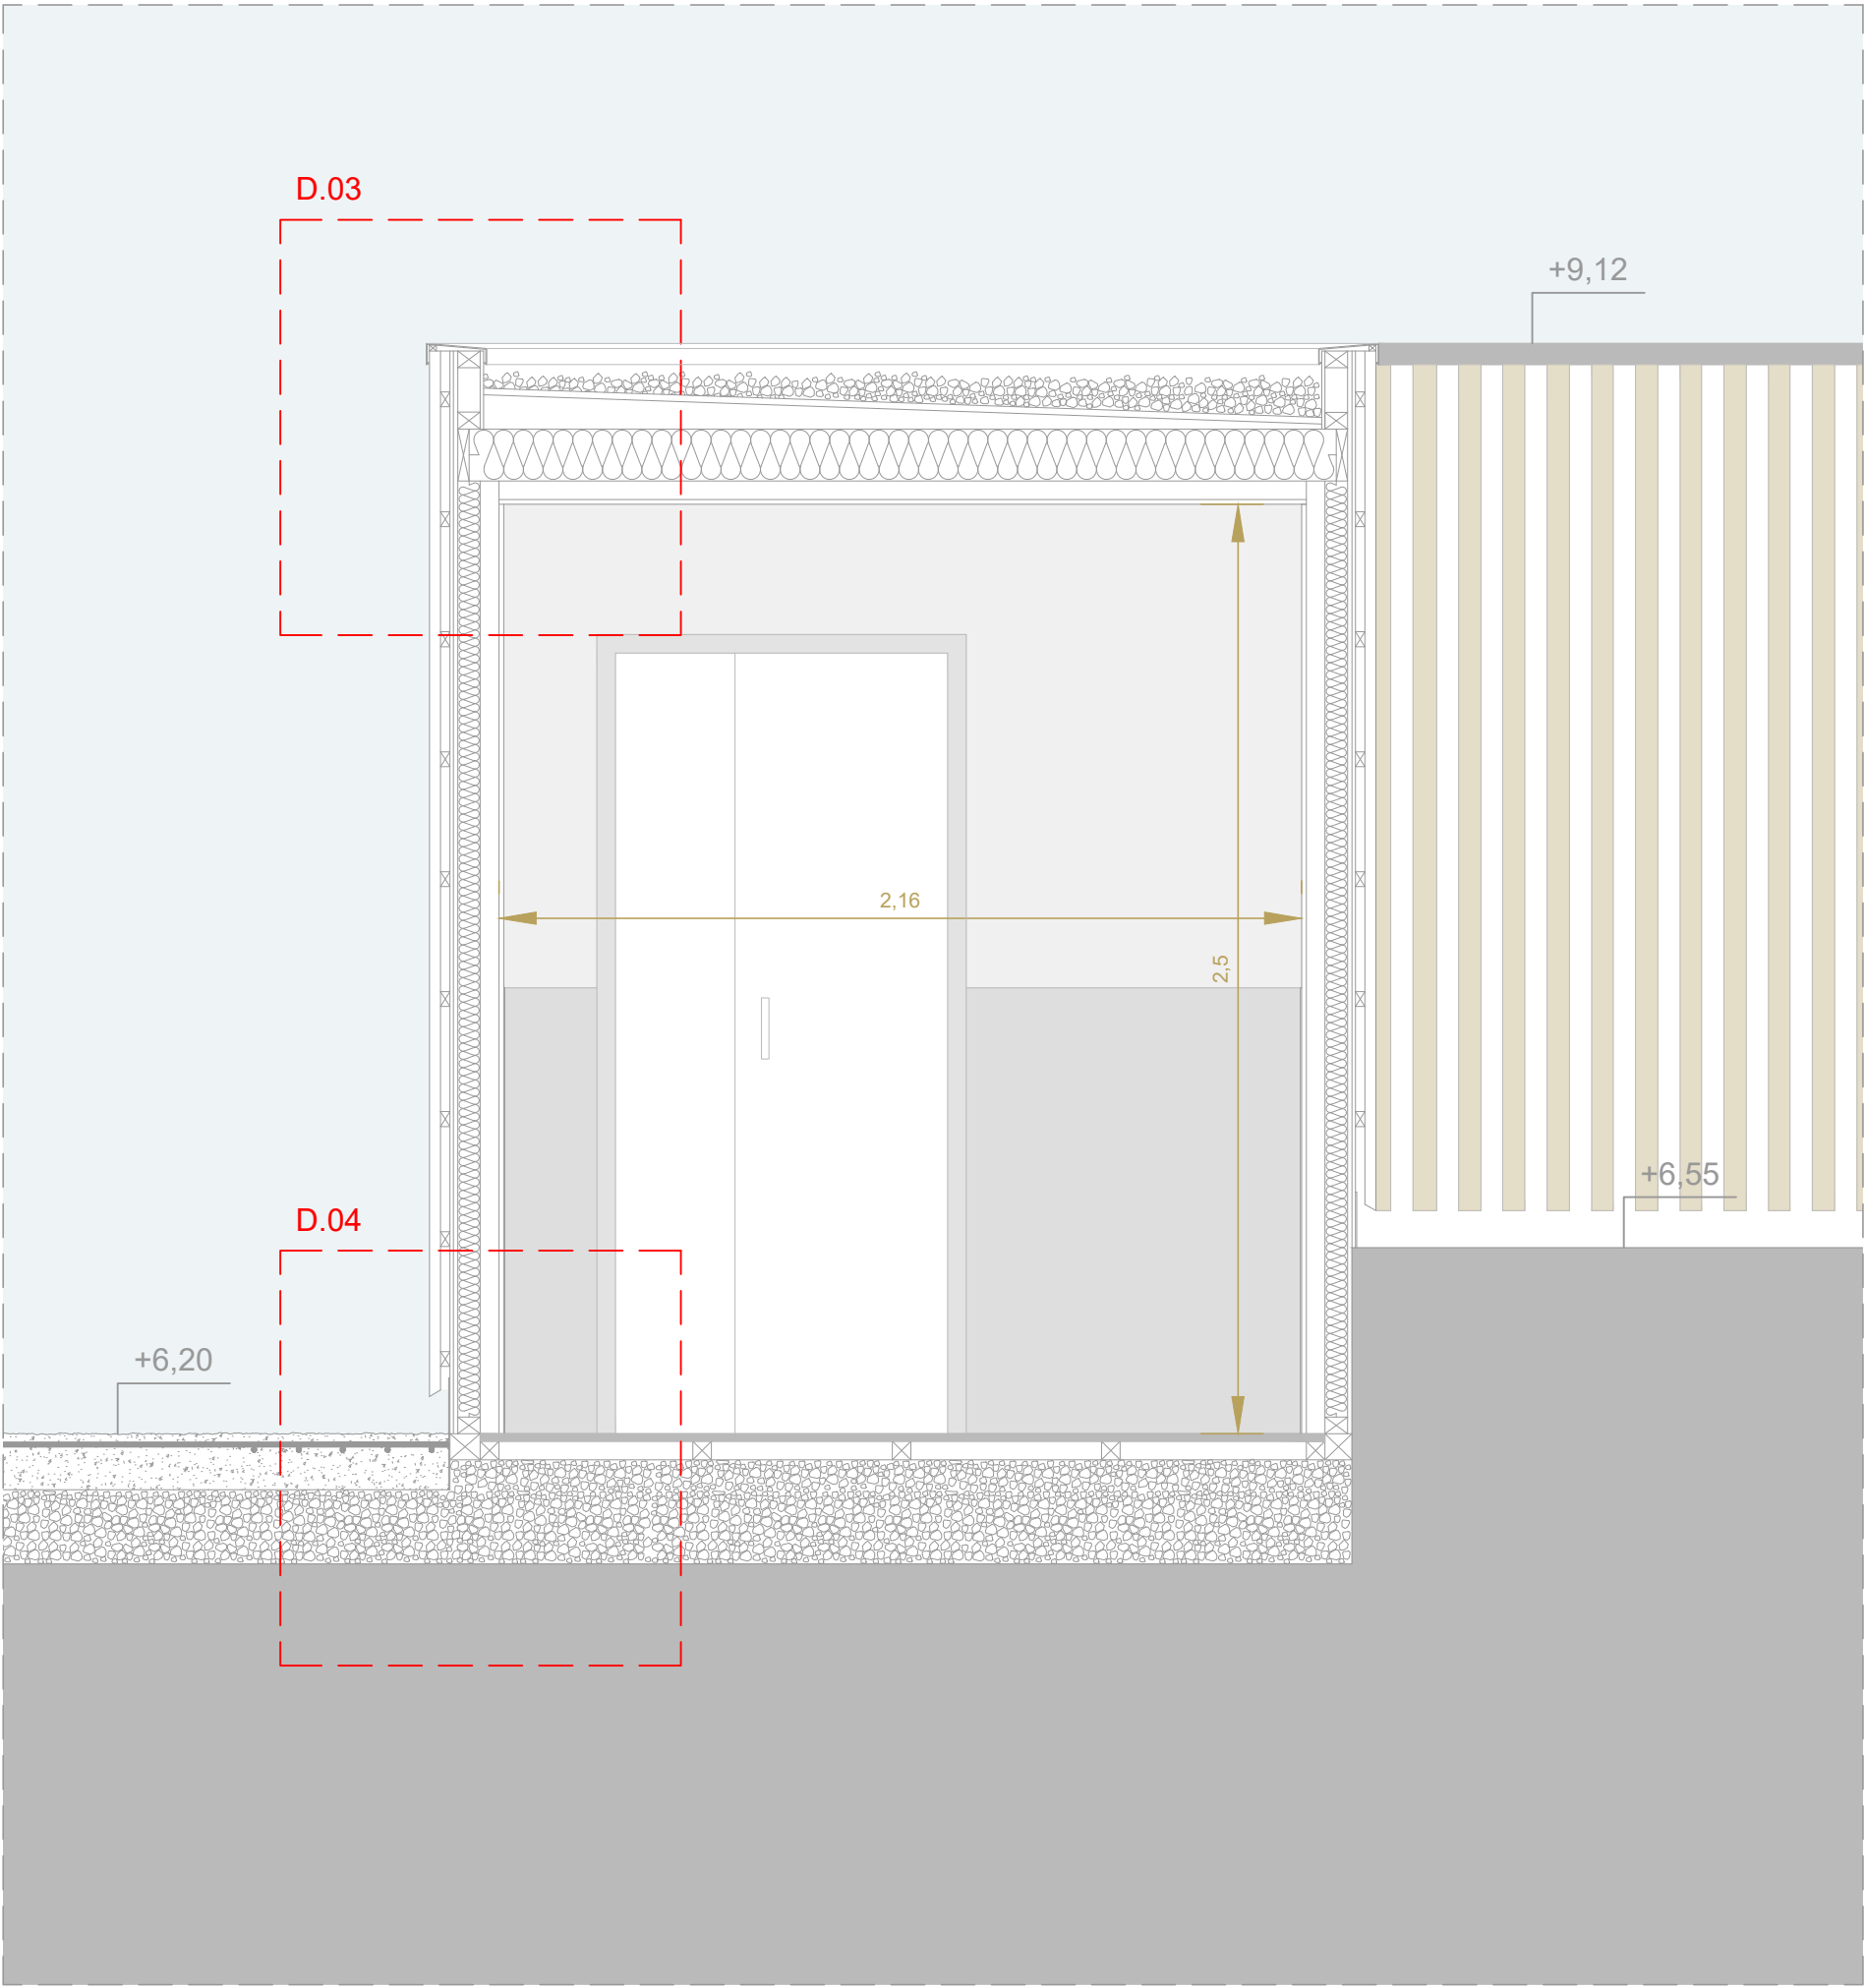

EQUIPAMIENTO ASESOS SECCIÓN TIPO - 1/20

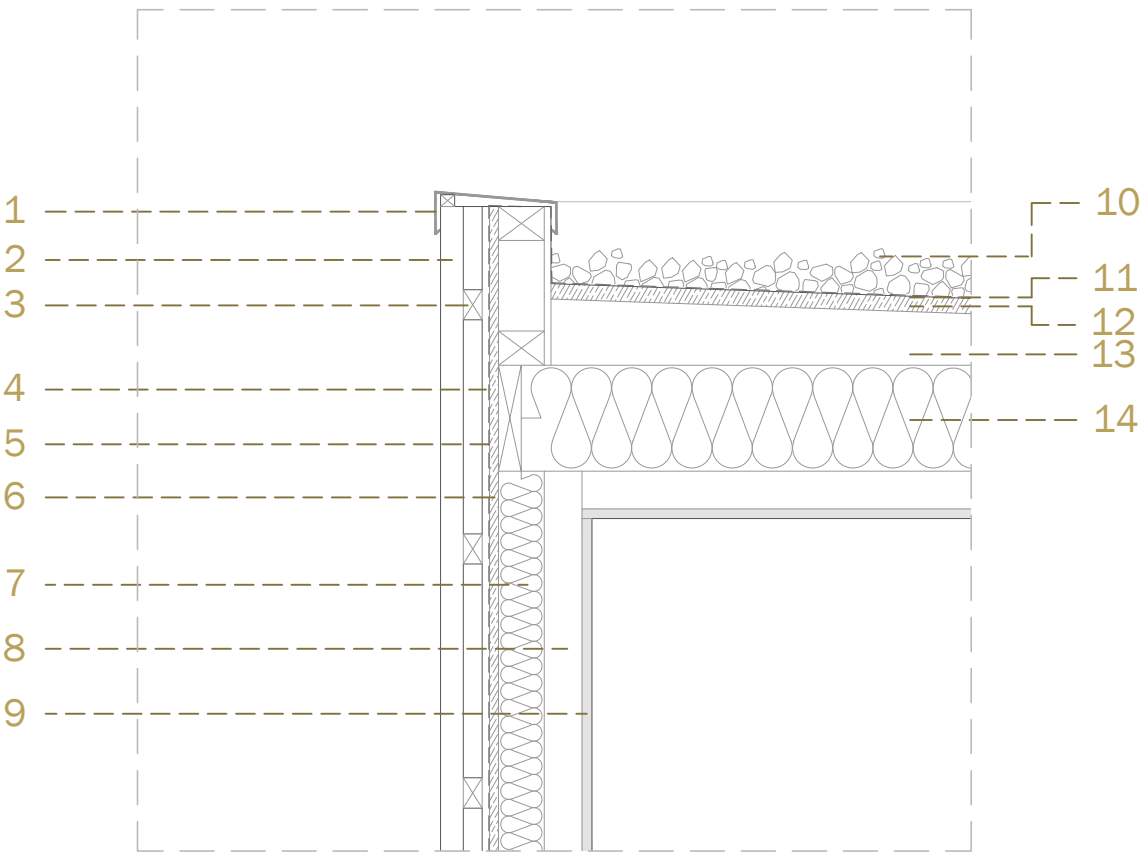

DETALLE 03 1/10

1. RUFO METÁLICO

2. REVESTIMIENTO LISTÓN MADERA - 3 X 3 cm

3. RASTREL MADERA - 4 X 2,5 cm

4. RASTREL - 1 cm

5. MEMBRANA MICROPOROSA

6. PLACA ESTRUCTURAL - 1,2 cm
7. AISLAMIENTO - 6 cm

8. PERFIL OMEGA

9. CARTÓN YESO - 1,2 cm


10. GRAVA - 5 cm

11. MEMBRANA

12. PLACA ESTRUCTURAL - 2 cm

13. RASTREL DESNIVELADOR

14. AISLAMIENTO - 14 cm

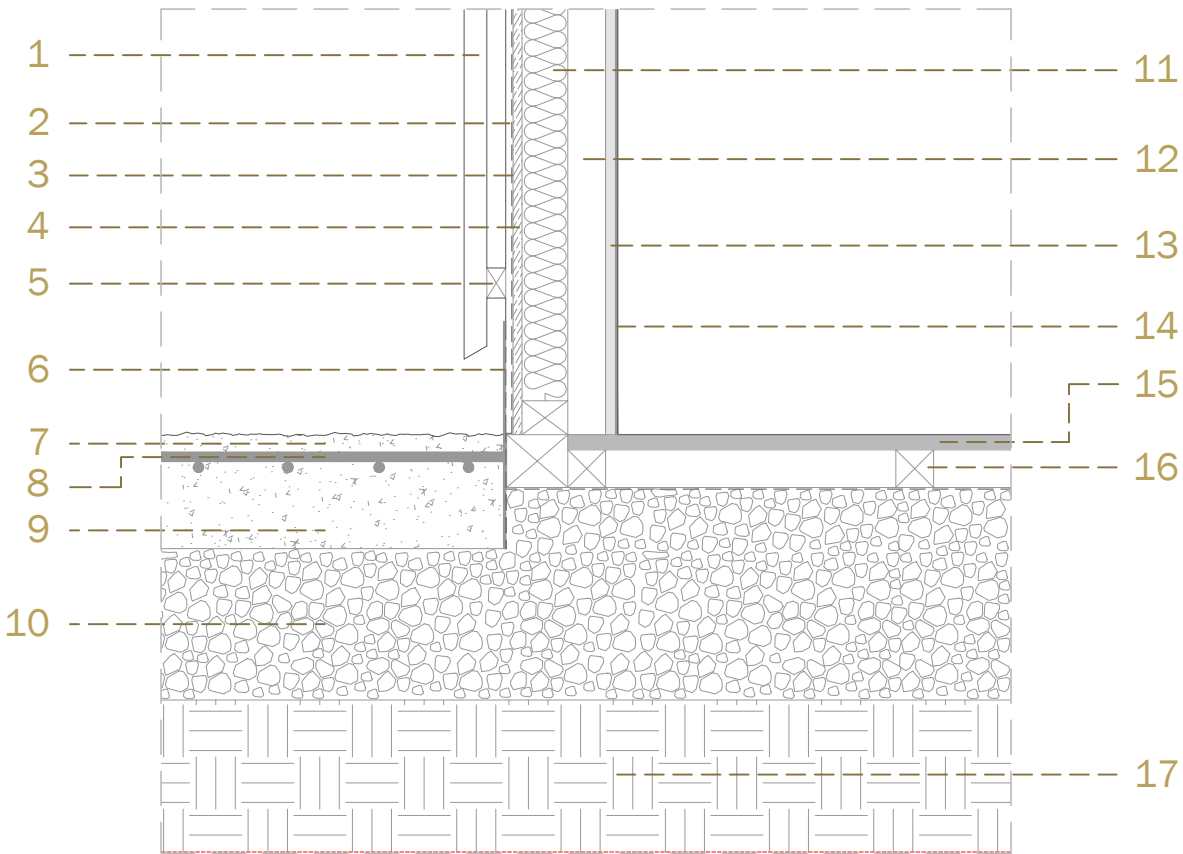

DETALLE 04 1/10

1. REVESTIMIENTO LISTÓN MADERA - 3 X 3 cm

2. RASTREL - 1 cm

3. MEMBRANA MICROPOROSA

4. PLACA ESTRUCTURAL - 1,2 cm

5. RASTREL MADERA - 4 X 2,5 cm

6. PLETINA METÁLICA

7. ACABADO TEXTURIZADO CON GRAVA - 2 cm

8. MALLA ELECTROSOLDADA

9. SOLERA DE HORMIGÓN DE ÁRIDO FINO - total 12 cm
10. GRAVA

11. AISLAMIENTO - 6 cm

12. PERFIL OMEGA

13. CARTÓN YESO - 1,2 cm


14. REVESTIMIENTO INTERIOR PLANCHA METÁLICA

15. REVESTIMIENTO PAVIMENTO INTERIOR MADERA

16. RASTREL MADERA - 5 X 5 cm

17. TERRENO COMPACTADO

LOCALIZACIÓN

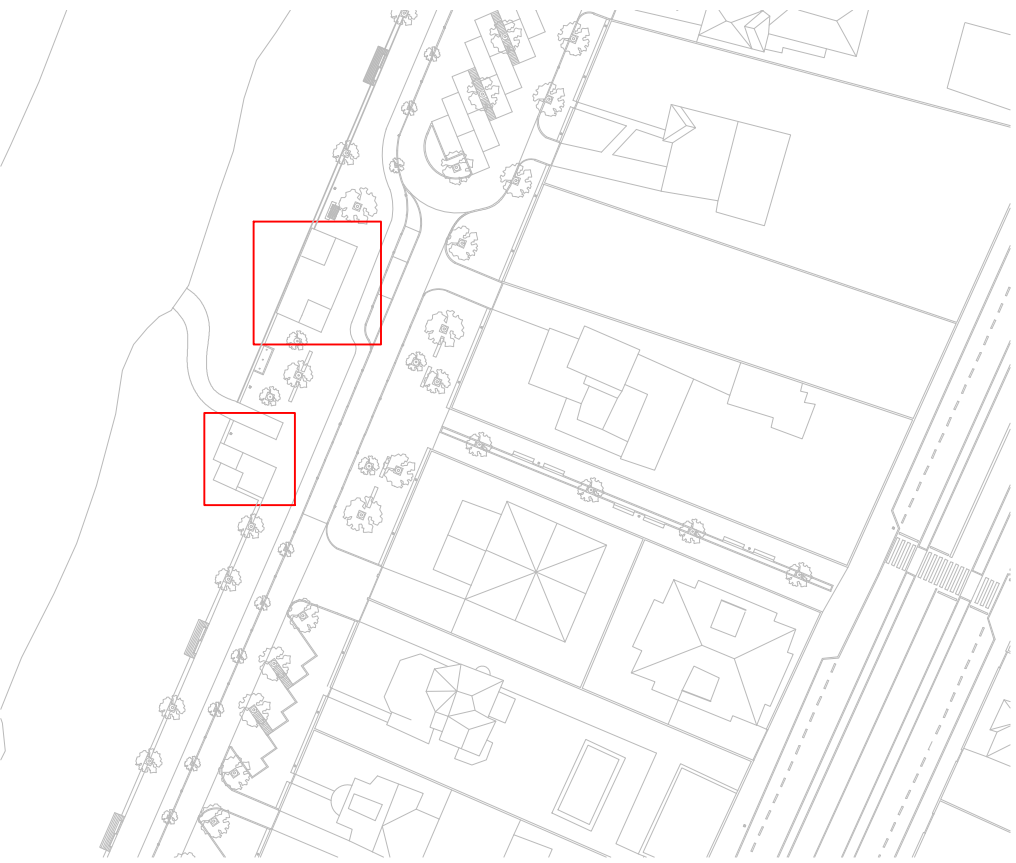

PROYECTO
DE LUGAR DE PASO A LUGAR DE ESTANCIA
INTERVENCIÓN URBANA EN EL FRENTE MARÍTIMO DE PLAYA AMÉRICA

ALUMNA YOLANDA PEREIRO LAGO-BERGÓN	NÚMERO 815-13	FECHA JULIO.2019
---------------------------------------	------------------	---------------------


PLANO	ESCALA 1:50 NORTE	Nº DE PLANO
-------	-------------------------	-------------

PLANTA TRABAJO Y DE
ACCESIBILIDAD




09.5


ESCOLA SUPERIOR GALLAECIA - DISERTAÇÃO MESTRADO INTEGRADO EM ARQUITECTURA E URBANISMO
Esta lâmina corresponde ao plano nº 2.14 de las normas reglamentares establecidas por el MIAU.

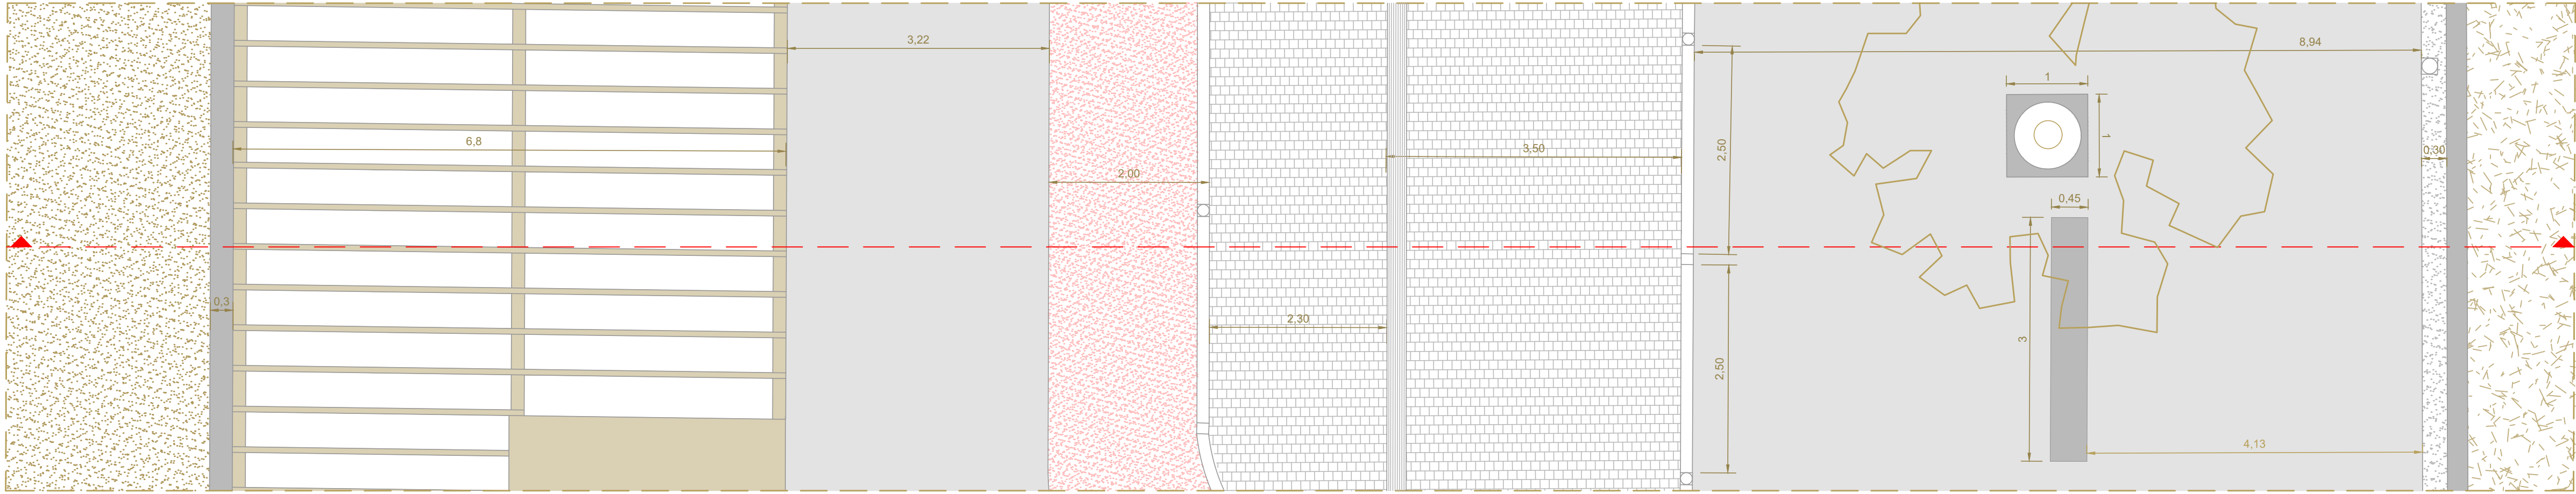

PLANTA - 1/50

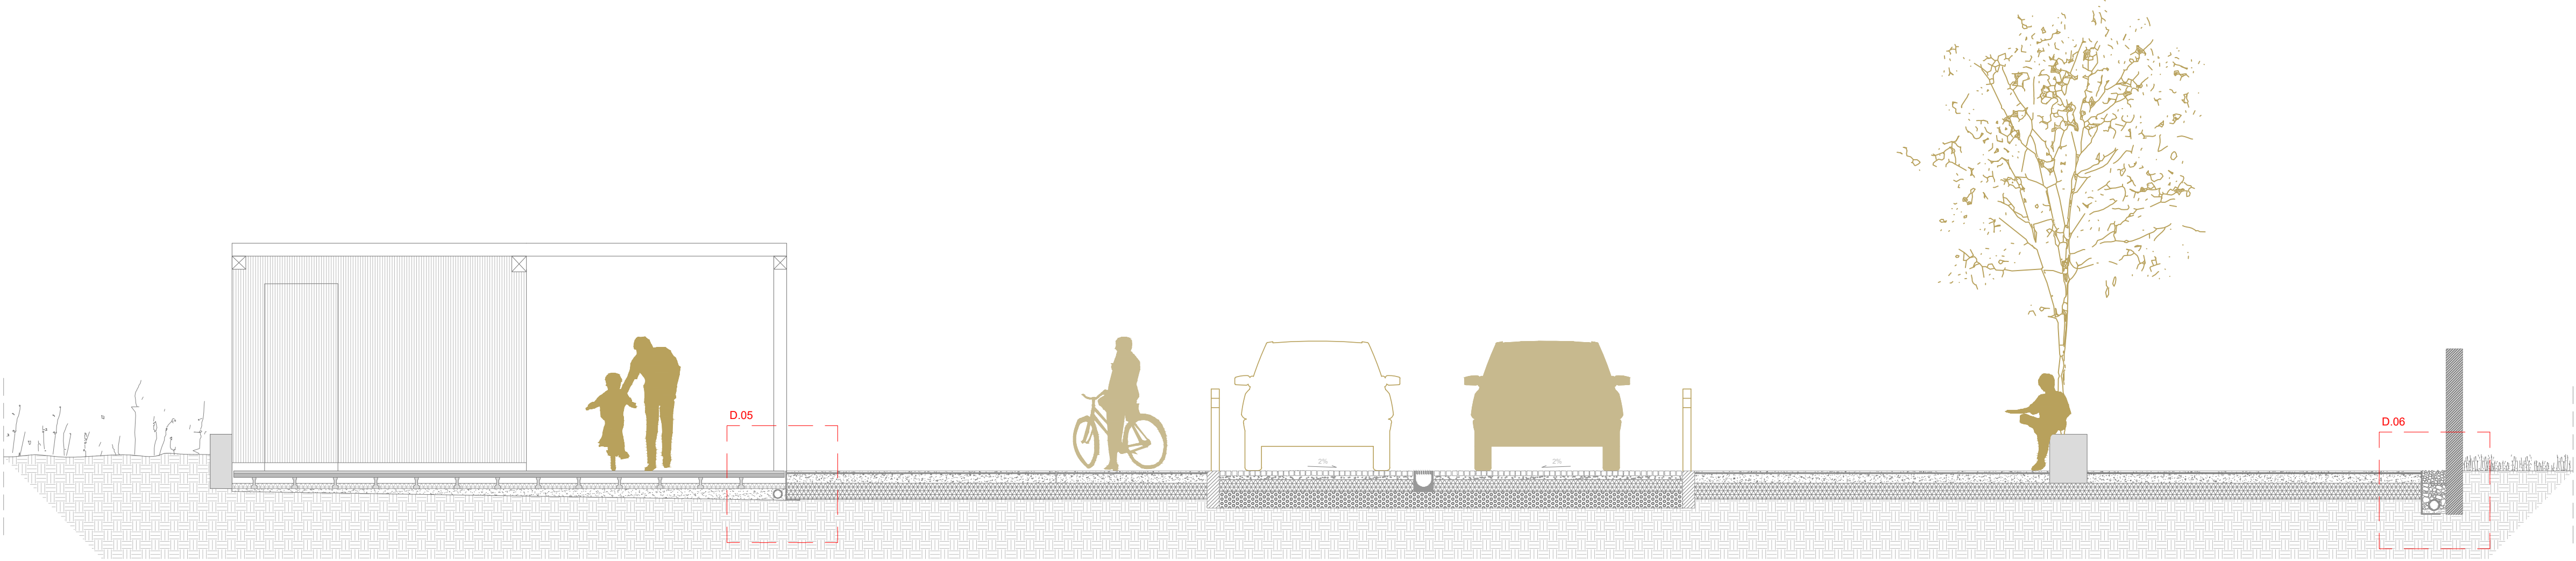


SECCIÓN TIPO - 1/50

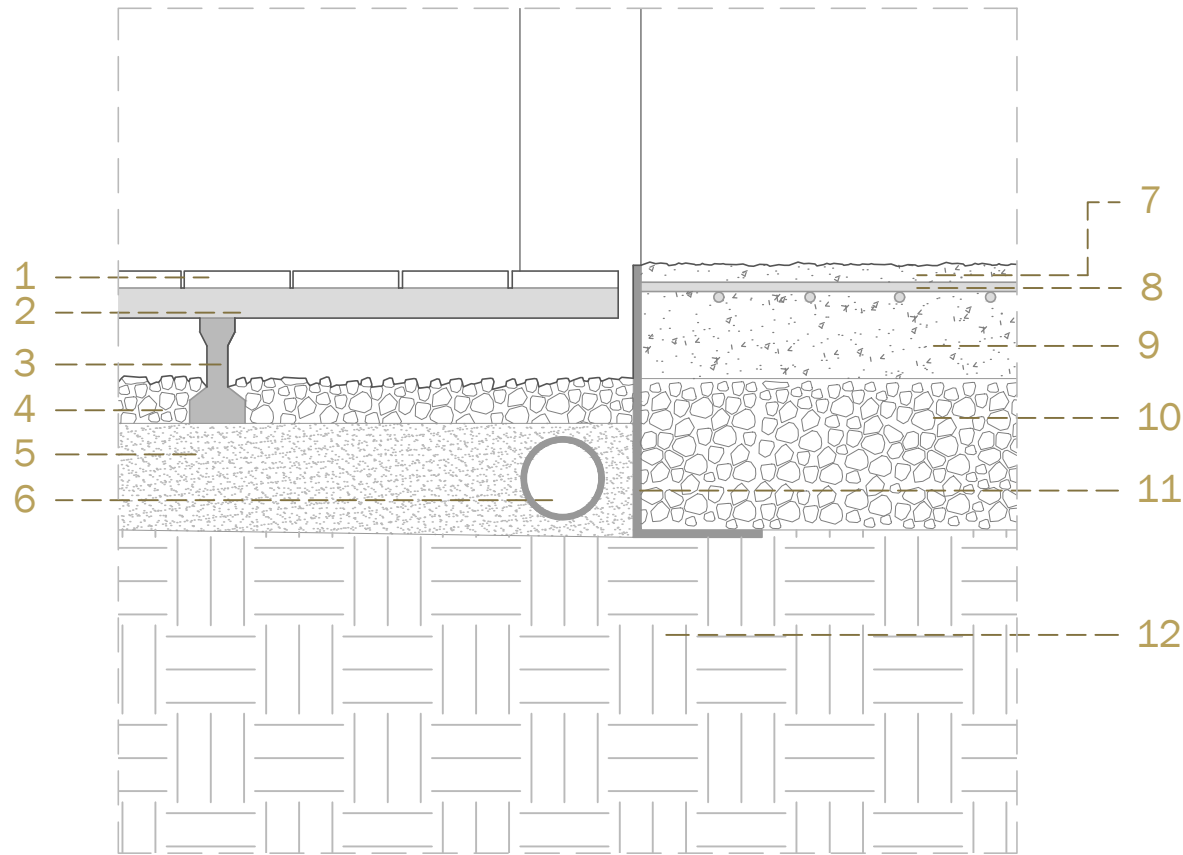

DETALLE 05 1/10

- 1. TARIMA MADERA - 2,7 X 14 cm
- 2. RASTREL DE APOYO 40 X 40 cm
- 3. VIGUETA HORMIGÓN H = 14 CM
- 4. RELLENO DE GRAVA 6 cm
- 5. ZAHORRA
- 6. TUBERÍA DE DRENAJE
- 7. ACABADO TEXTURIZADO CON GRAVILLA - total 15 cm
- 8. MALLA ELECTROSOLDADA - total 15 cm
- 9. SOLERA DE HORMIGÓN DE ÁRIDO FINO - total 15 cm
- 10. GRAVA - 20 cm
- 11. PLETINA DE ACERO
- 12. TERRENO COMPACTADO

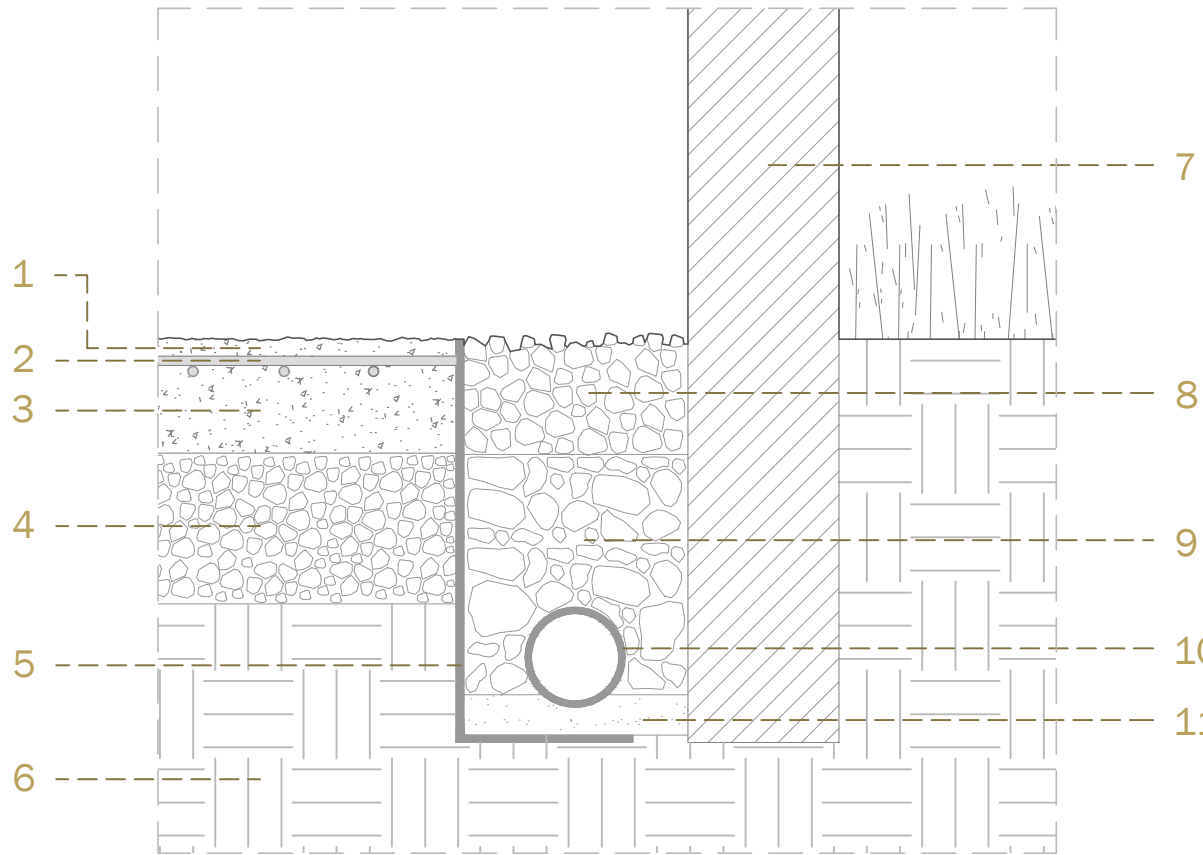

DETALLE 06 1/10

- 1. ACABADO TEXTURIZADO CON GRAVILLA - total 15 cm
- 2. MALLA ELECTROSOLDADA - total 15 cm
- 3. SOLERA DE HORMIGÓN DE ÁRIDO FINO - total 15 cm
- 4. GRAVA - 20 cm
- 5. PLETINA DE ACERO
- 6. TERRENO COMPACTADO
- 7. MURO TERRENO PRIVADO
- 8. GUIJARROS - 15 cm
- 9. RELLENO DE GRAVA - 30 cm
- 10. TUBERIA DE DRENAJE
- 11. BASE NIVELADORA

LOCALIZACIÓN



PROYECTO
DE LUGAR DE PASO A LUGAR DE ESTANCIA
INTERVENCIÓN URBANA EN EL FRENTE MARÍTIMO DE PLAYA AMÉRICA

ALUMNA
YOLANDA PEREIRO LAGO-BERGÓN

NÚMERO
815-13

FECHA
JULIO.2019

PLANO

ESCALA
1:50


Nº DE PLANO

DETALLE TIPO PLAZA


NORTE

09.6


ESCOLA SUPERIOR GALLAECIA - DISSERTAÇÃO MESTRADO INTEGRADO EM ARQUITECTURA E URBANISMO
Esta lamina corresponde al plano nº 2.13 de las normas reglamentarias establecidas por el MIAU.

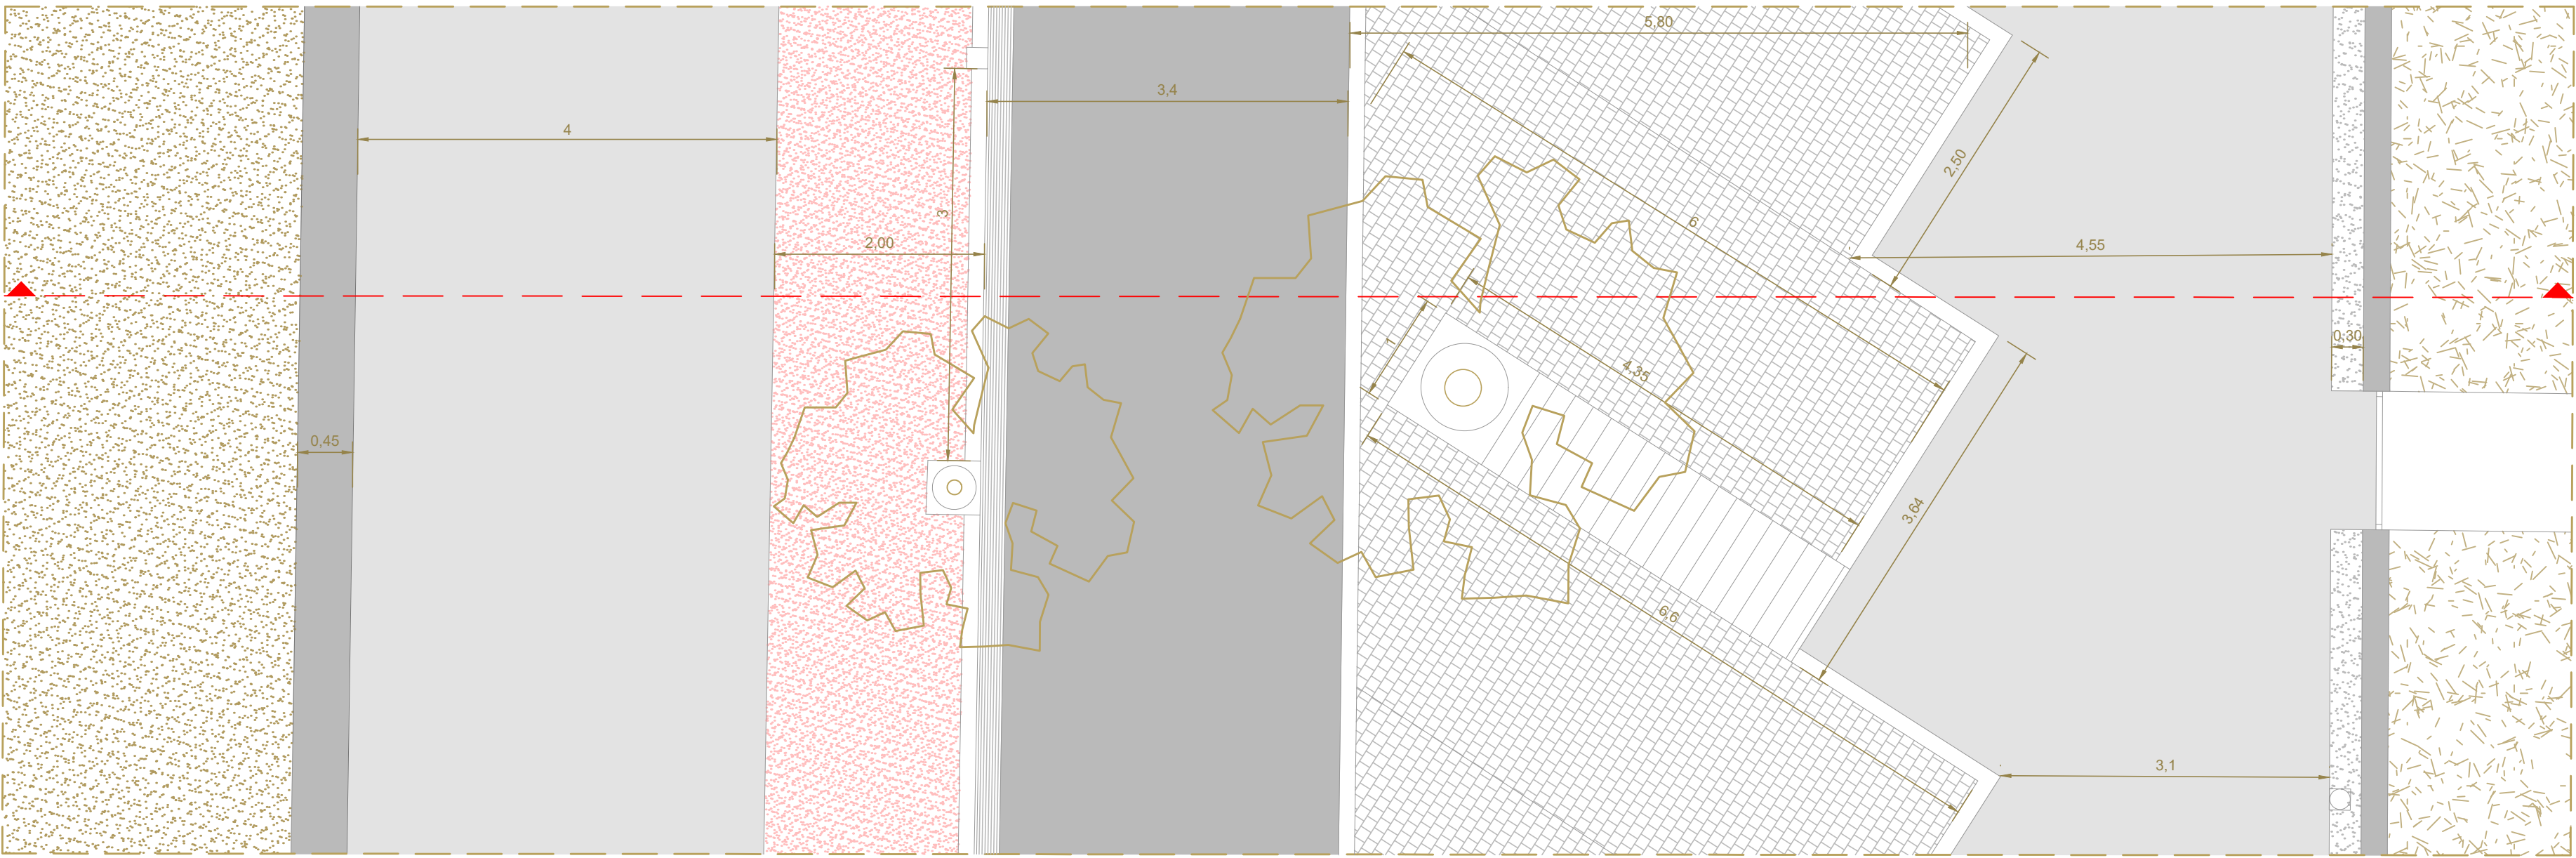

PLANTA - 1/50

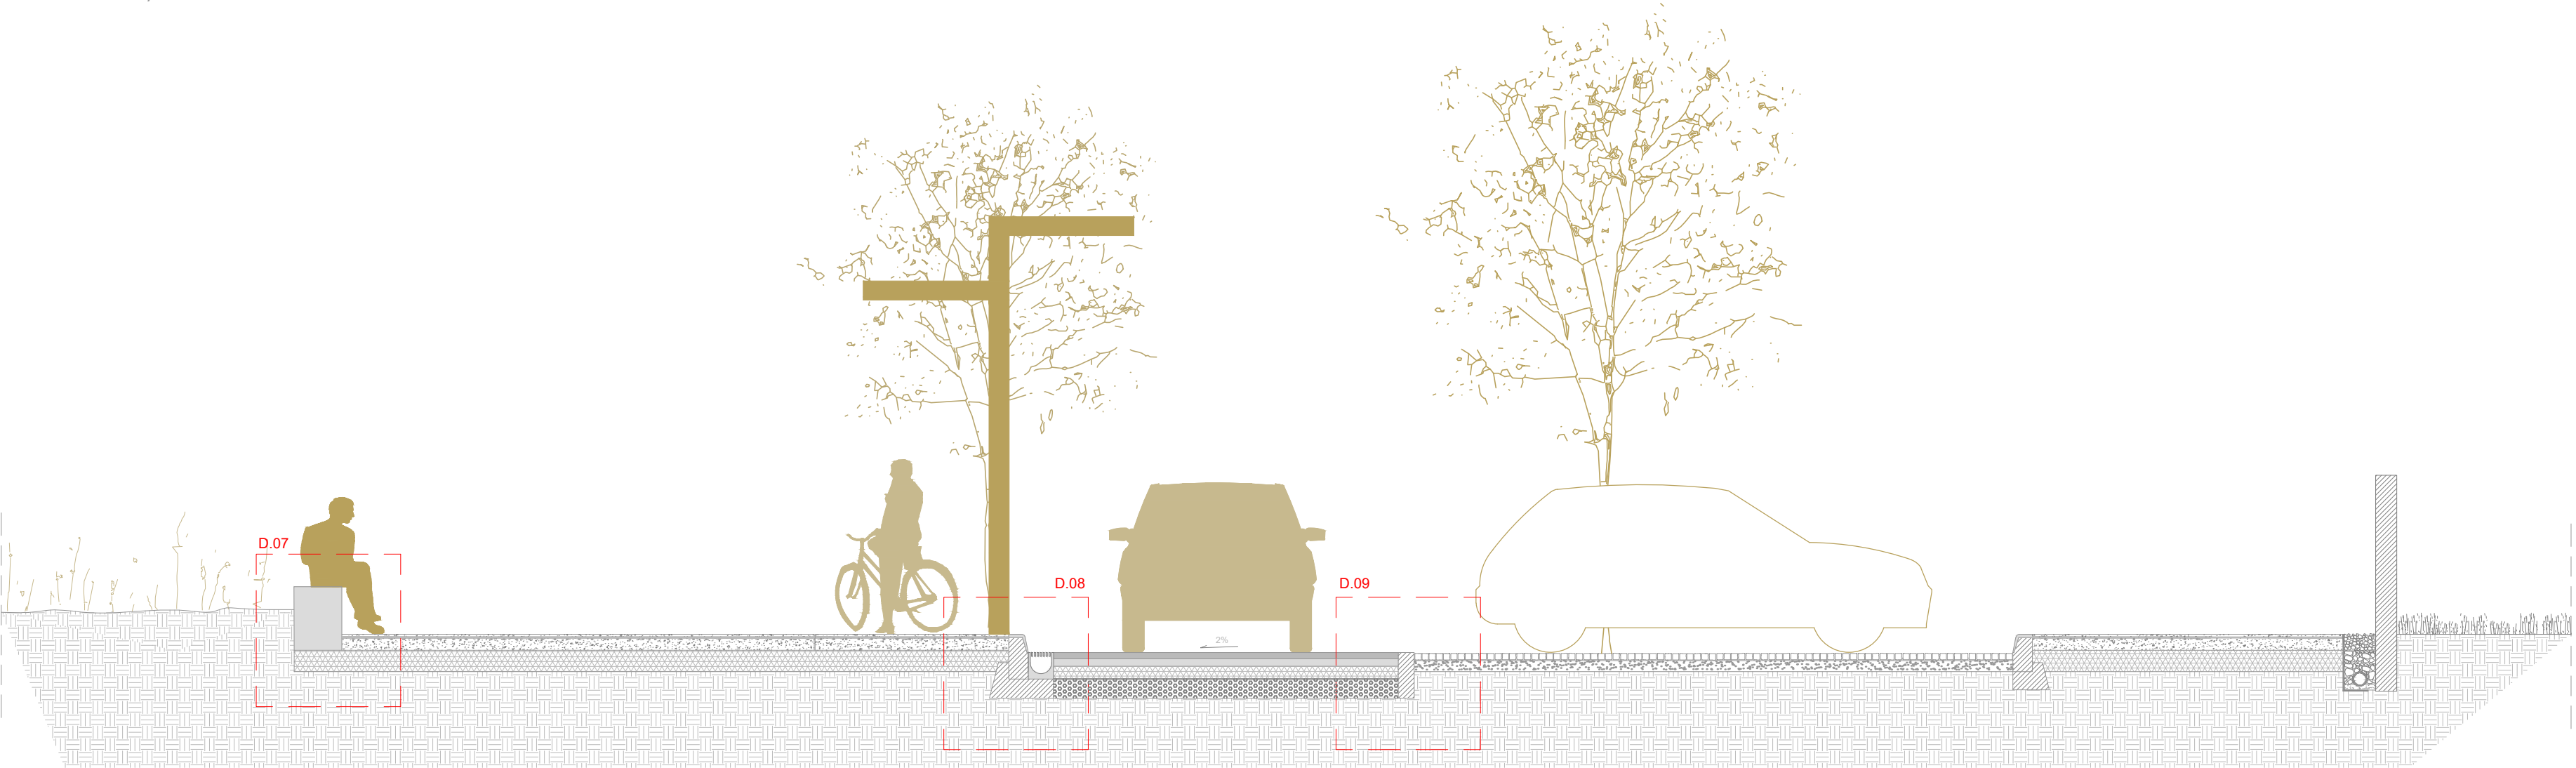


SECCIÓN TIPO - 1/50

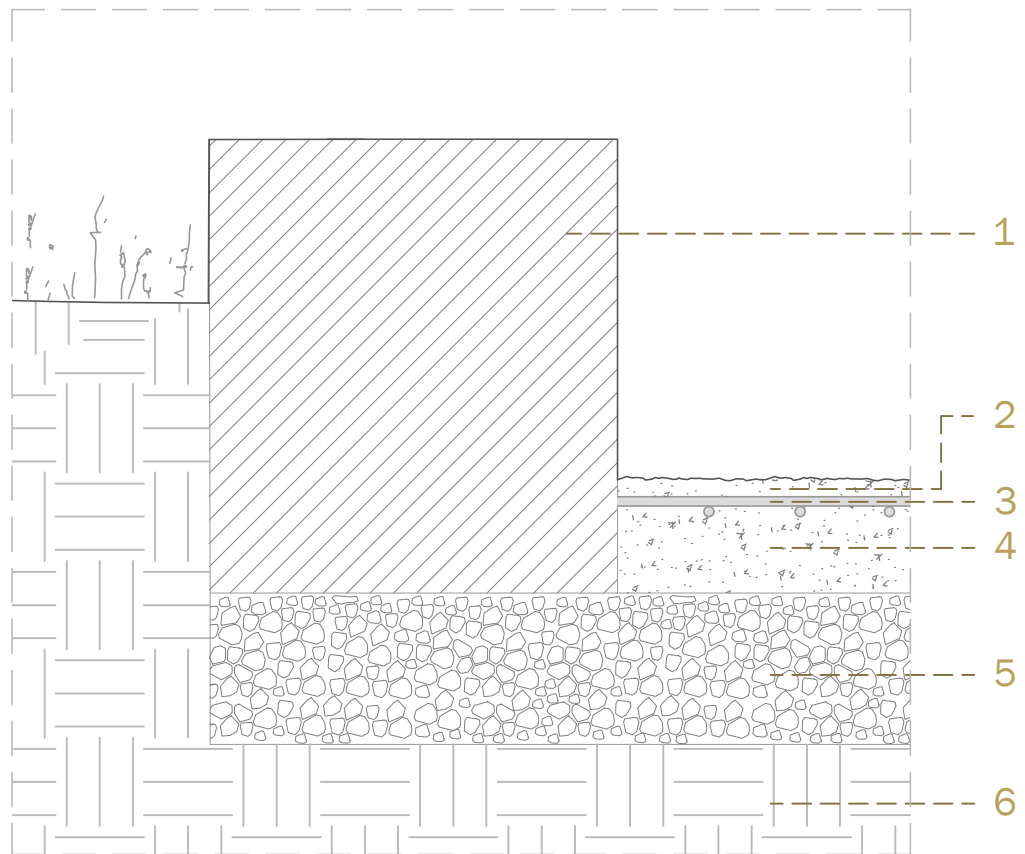


DETALLE 07 1/10

1. MURO DE HORMIGÓN - 50x60 cm
2. ACABADO TEXTURIZADO CON GRAVA - total 15 cm
3. MALLA ELECTROSOLDADA - total 15 cm
4. SOLERA DE HORMIGÓN DE ÁRIDO FINO - total 15 cm
5. RELLENO DE GRAVA - 20 cm
6. TERRENO COMPACTADO

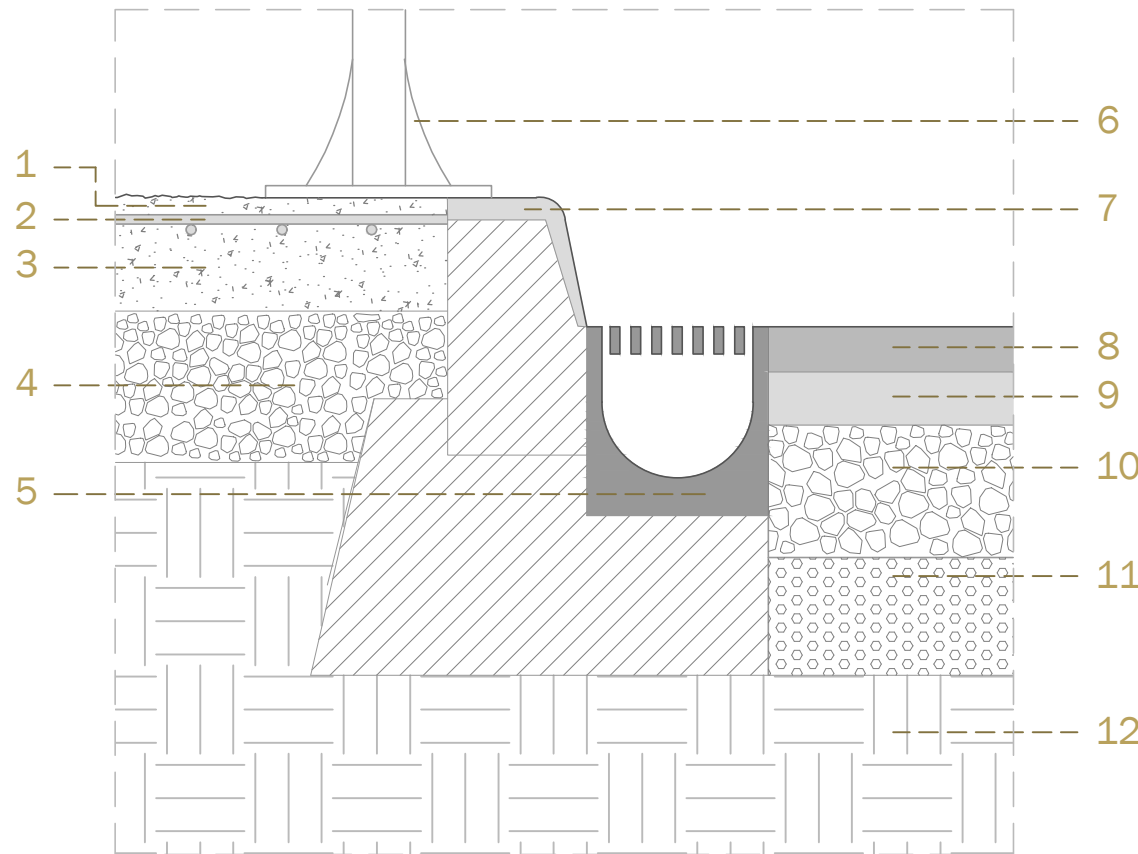

DETALLE 08 1/10

1. ACABADO TEXTURIZADO CON GRAVA - total 15 cm
2. MALLA ELECTROSOLDADA - total 15 cm
3. SOLERA DE HORMIGÓN DE ÁRIDO FINO - total 15 cm
4. RELLENO DE GRAVA - 20 cm
5. CANALETA METÁLICA PARA DESAGÜE PLUVIALES
6. ILUMINACIÓN FAROLA
7. BORDILLO HORMIGÓN - 18 cm
8. CAPA DE RODADURA - 6 cm
9. CAPA INTERMEDIA - 7 cm
10. ZAHORRA COMPACTADA - 18 cm
11. SUBBASE GRANULAR - 16 cm
12. TERRENO COMPACTADO

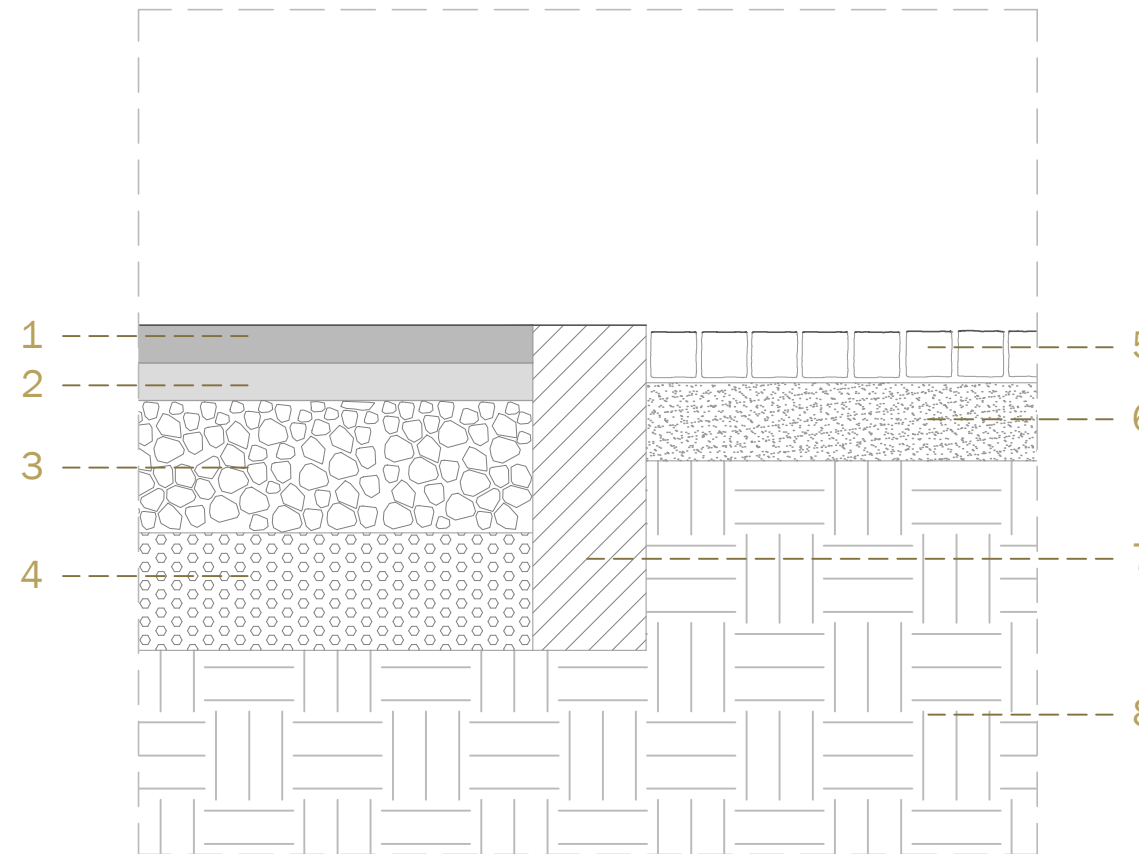

DETALLE 15 1/10

1. CAPA DE RODADURA - 5 cm
2. CAPA INTERMEDIA - 6cm
3. ZAHORRA COMPACTADA - 18 cm
4. SUBBASE GRANULAR - 16 cm
5. ADOQUÍN PEQUEÑO - 6 cm
6. MORTERO NIVELADOR - 10 cm
7. BORDILLO HORMIGÓN - 15 X 40 cm
8. TIERRA COMPACTADA

LOCALIZACIÓN



PROYECTO
DE LUGAR DE PASO A LUGAR DE ESTANCIA
INTERVENCIÓN URBANA EN EL FRENTE MARÍTIMO DE PLAYA AMÉRICA

ALUMNA
YOLANDA PEREIRO LAGO-BERGÓN

NÚMERO
815-13

FECHA
JULIO.2019

PLANO


ESCALA
1:50
NORTE

Nº DE PLANO


DETALLE TIPO PLAZA

09.7


ESCOLA SUPERIOR GALLAECIA - DISERTAÇÃO MESTRADO INTEGRADO EM ARQUITECTURA E URBANISMO
Esta lámina corresponde al plano nº 2.13 de las normas reglamentarias establecidas por el MIAU.

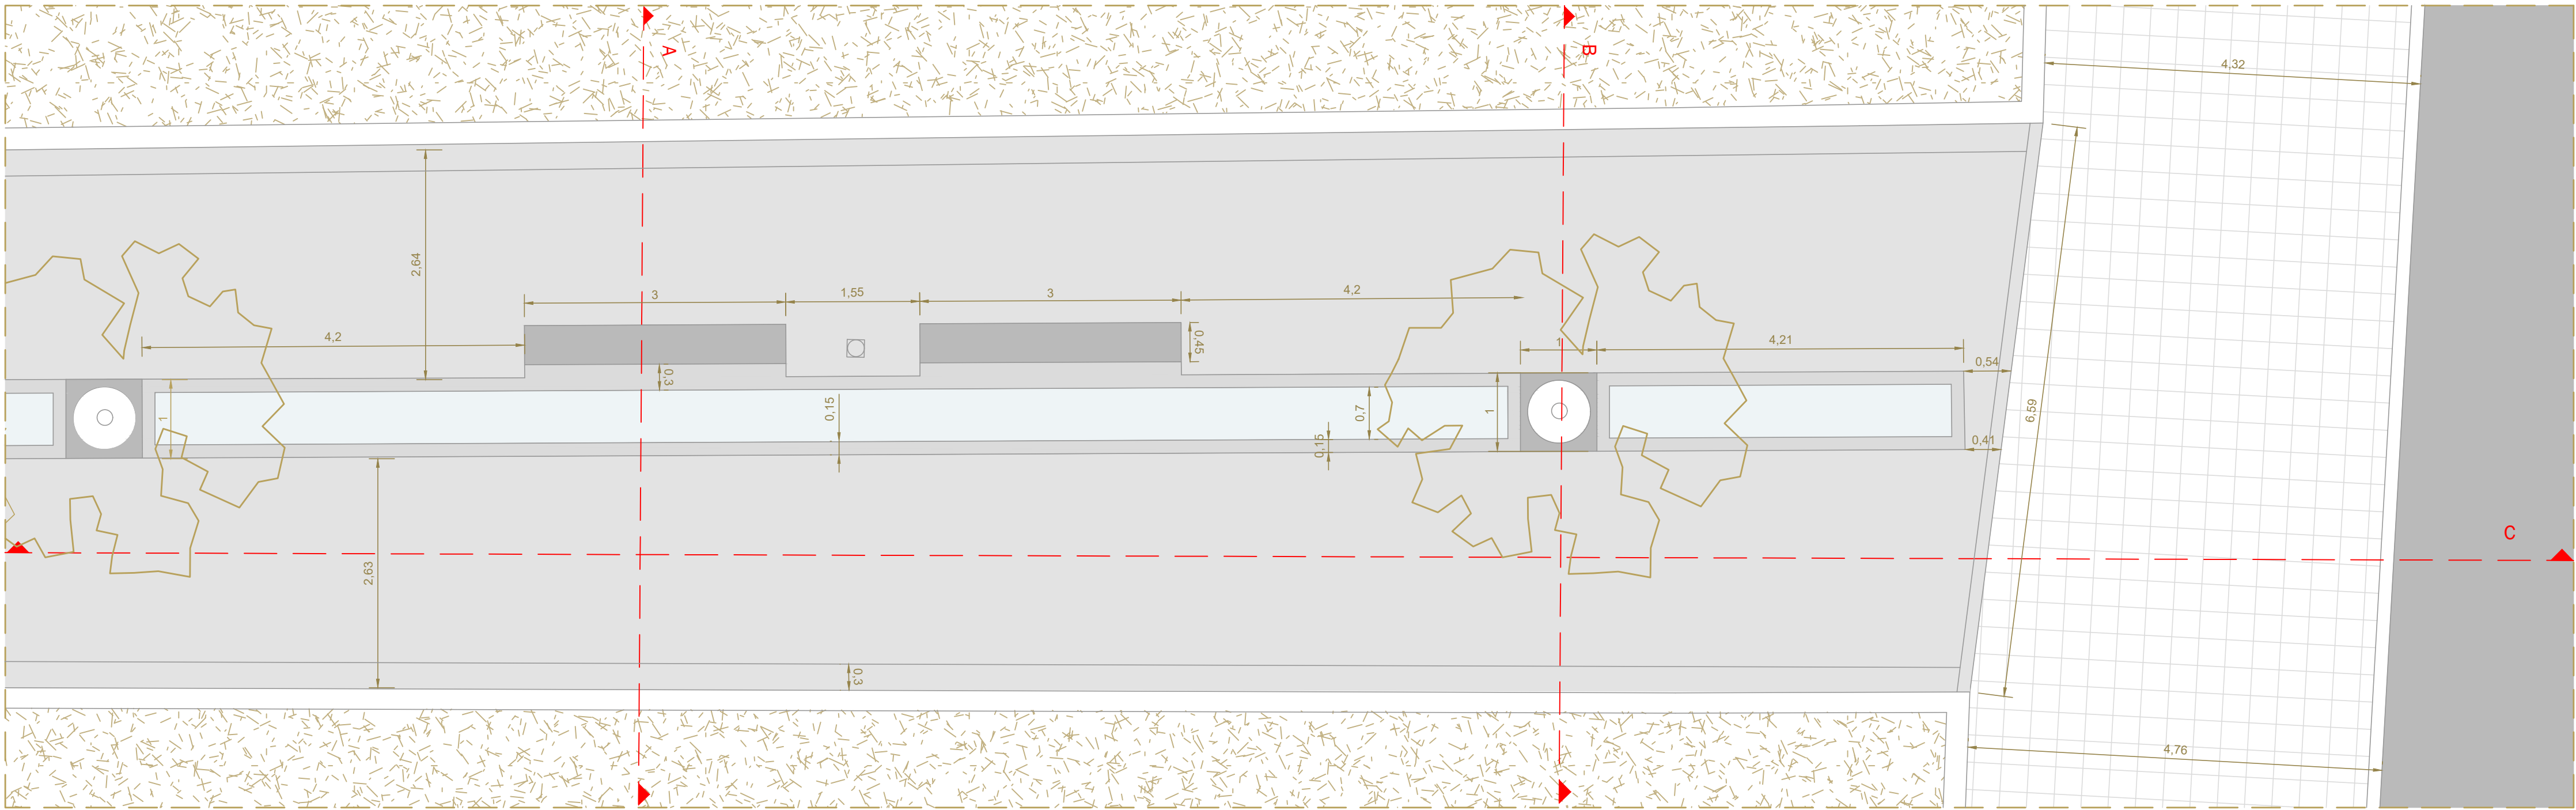


PLANTA - 1/50

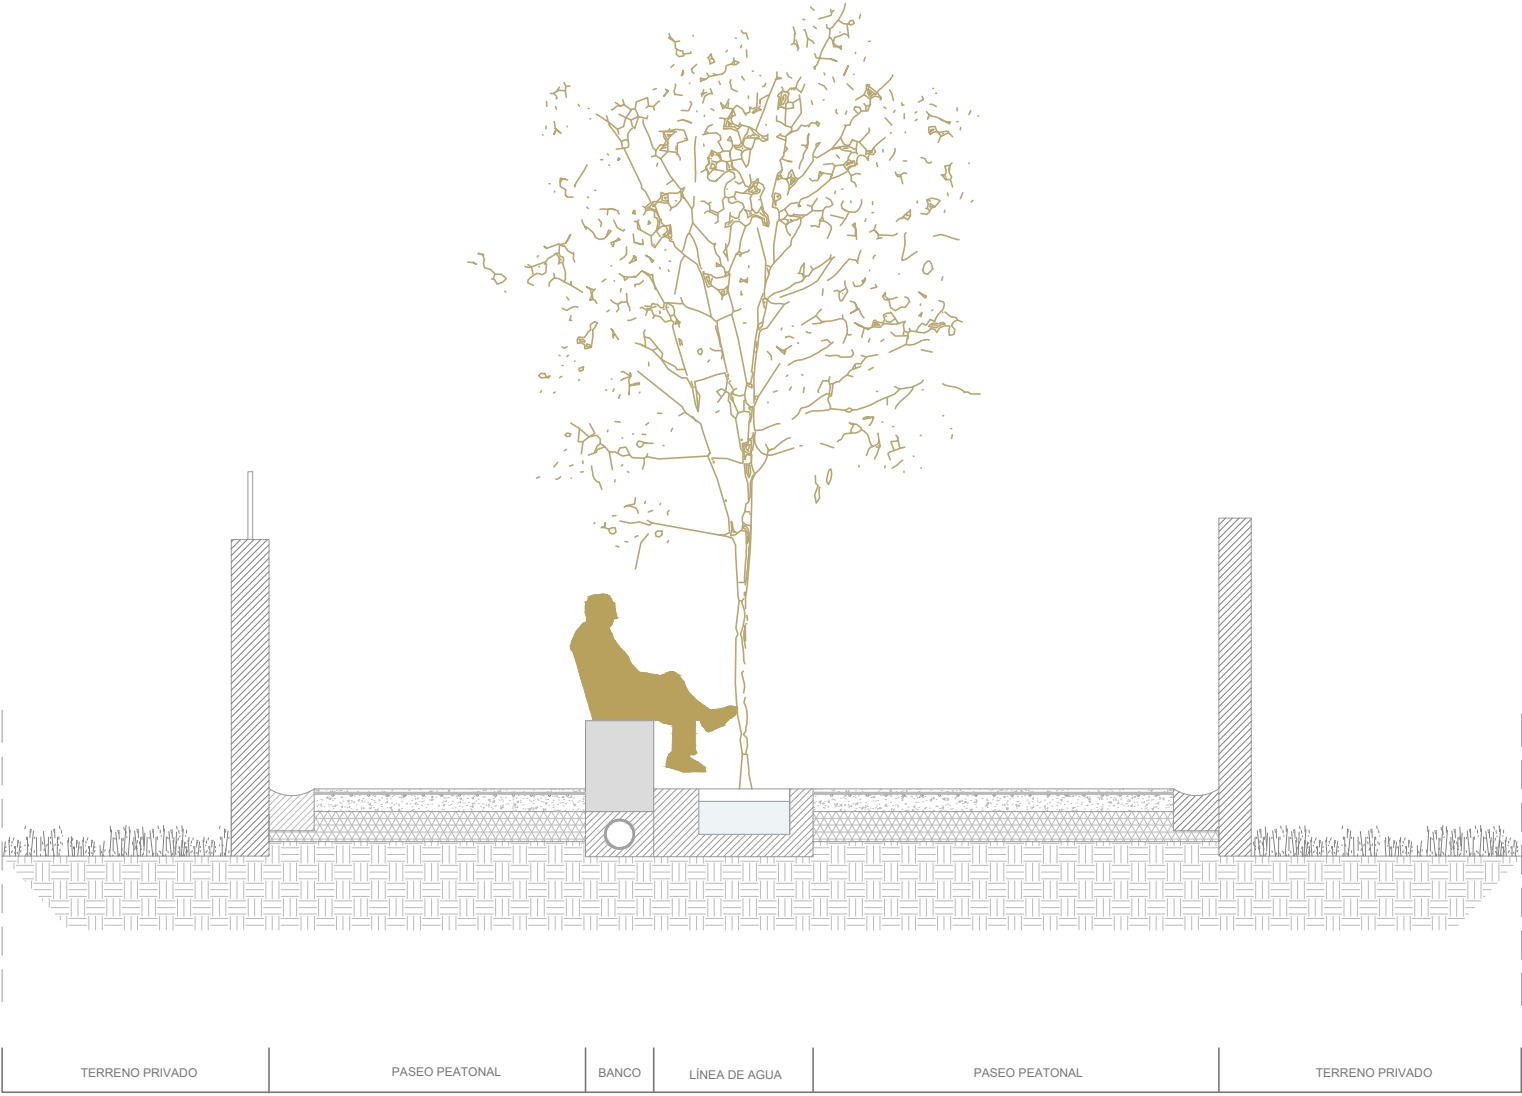

SECCIÓN A - LÍNEA DE AGUA Y SISTEMA - 1/50

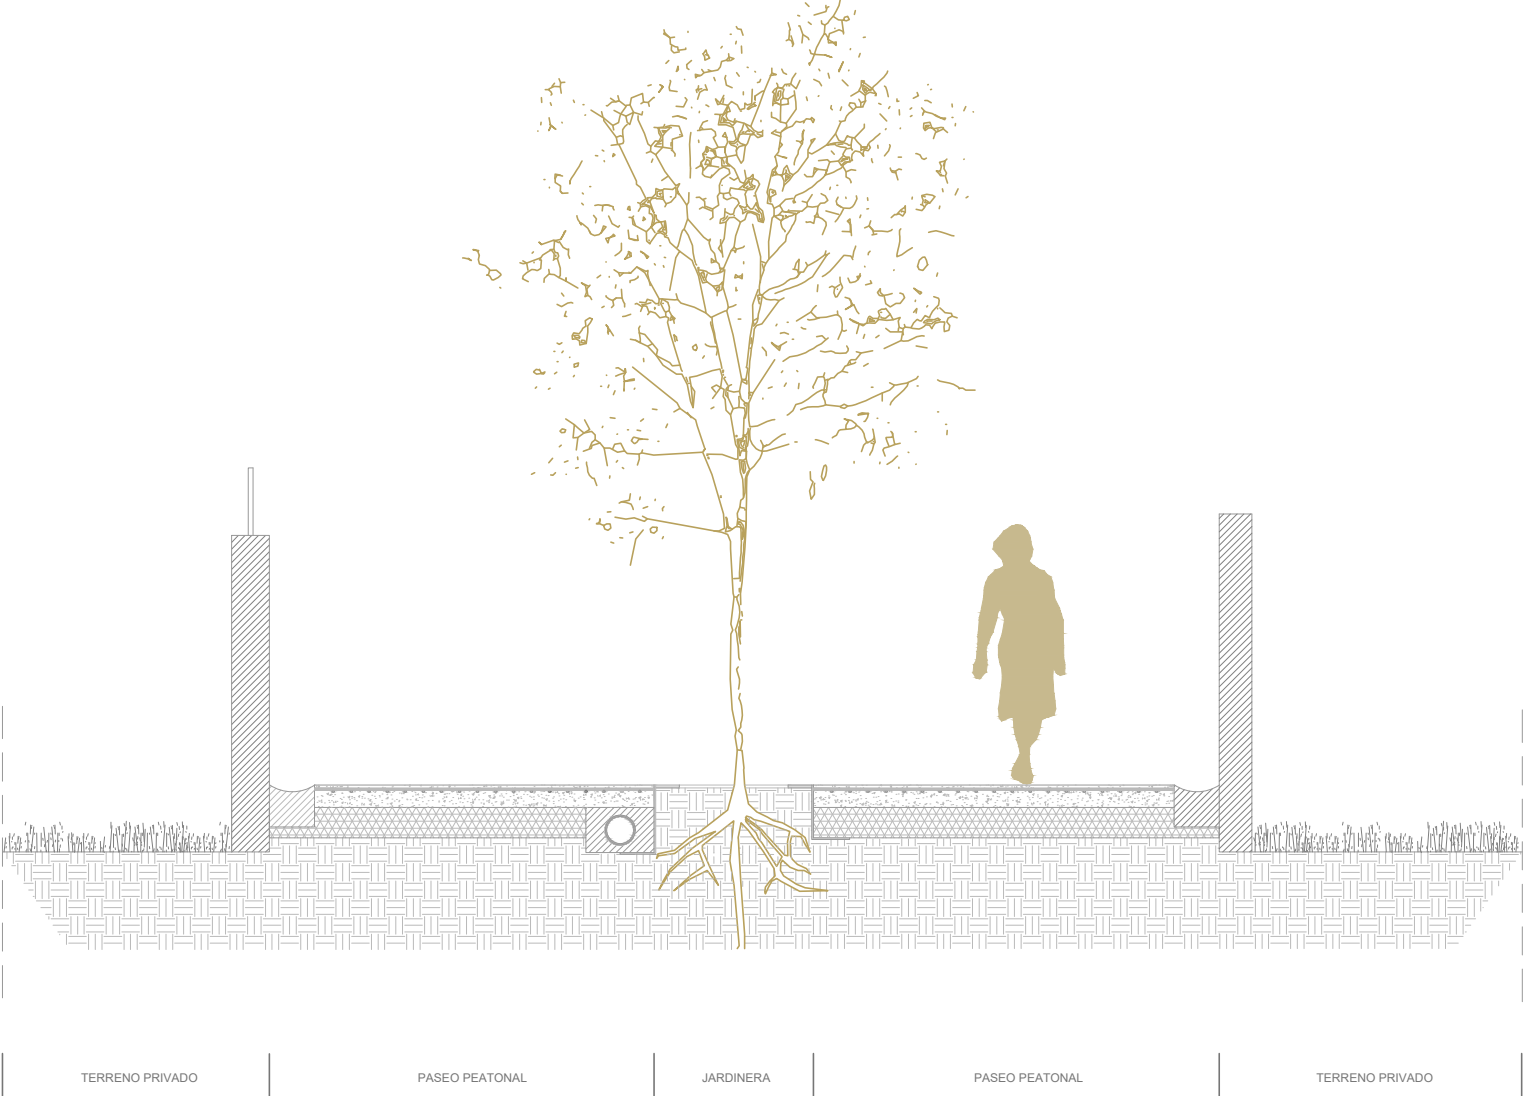

SECCIÓN B - DETALLE ARBORIZACIÓN - 1/50

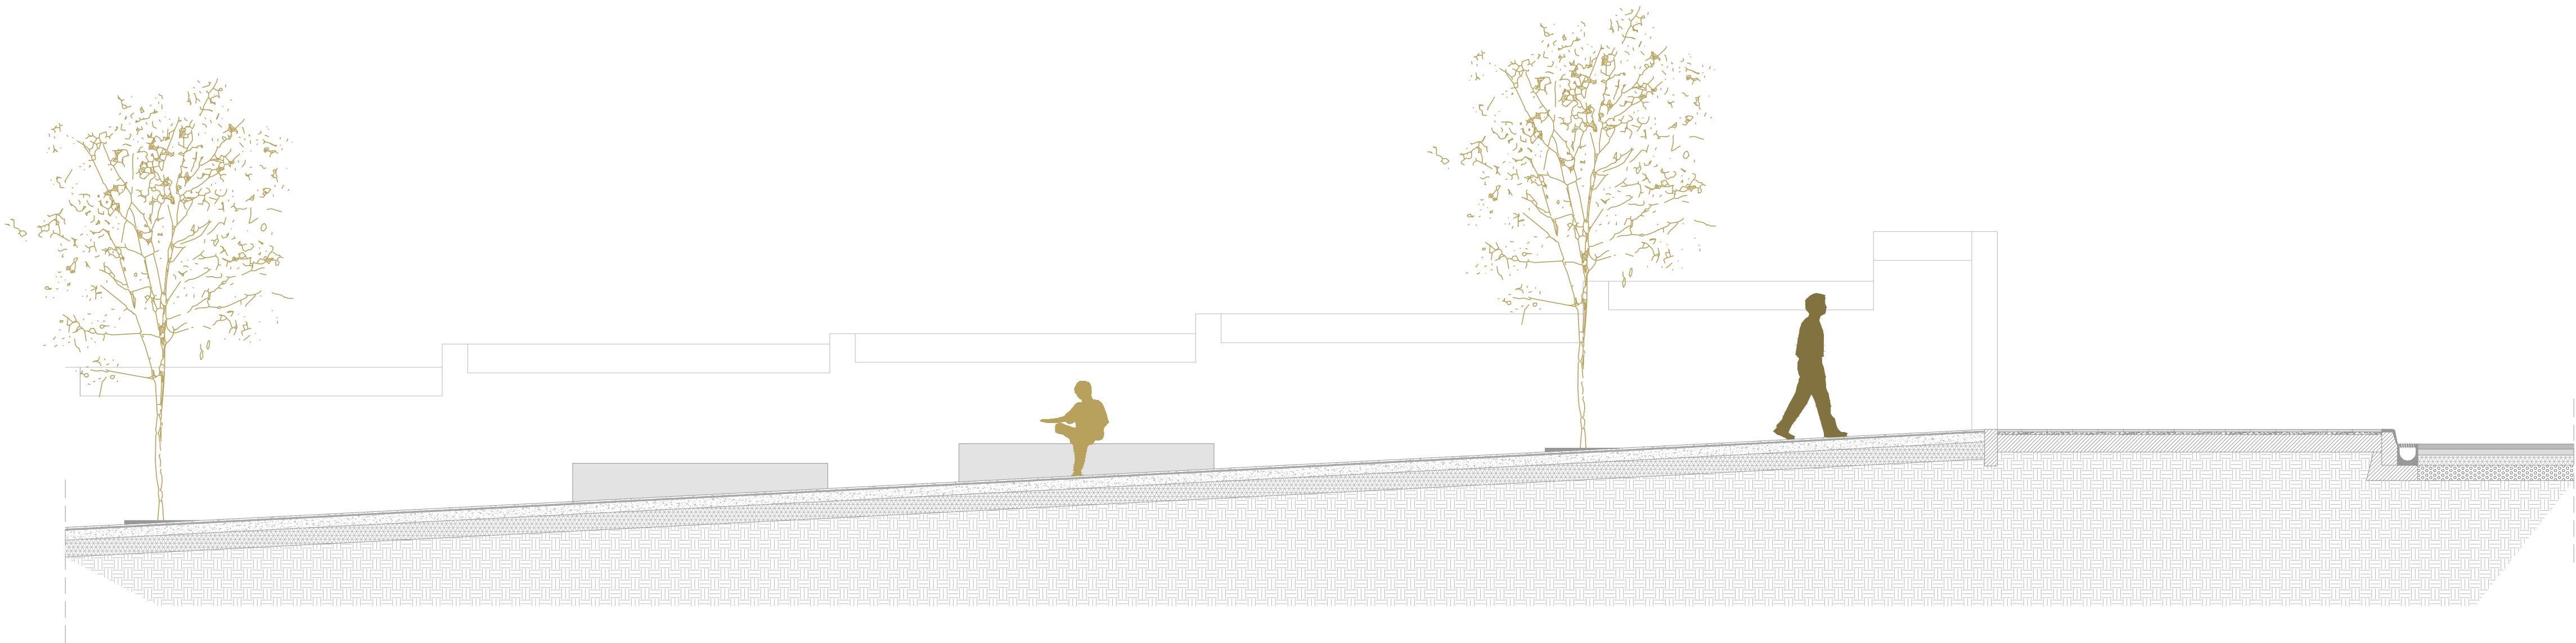

SECCIÓN C - TRANSICIÓN DE PAVIMENTOS - 1/50

LOCALIZACIÓN



PROYECTO
DE LUGAR DE PASO A LUGAR DE ESTANCIA
INTERVENCIÓN URBANA EN EL FRENTE MARÍTIMO DE PLAYA AMÉRICA

ALUMNA
YOLANDA PEREIRO LAGO-BERGÓN

NÚMERO
815-13

FECHA
JULIO.2019

PLANO

ESCALA
1:50

Nº DE PLANO

DETALLE TIPO PLAZA


NORTE

09.8


ESCOLA SUPERIOR GALLAECIA - DISSERTAÇÃO MESTRADO INTEGRADO EM ARQUITECTURA E URBANISMO
Esta lamina corresponde al plano nº 2.13 de las normas reglamentares establecidas por el MIAU.




PLANTA DE PRESENTACIÓN 1/500

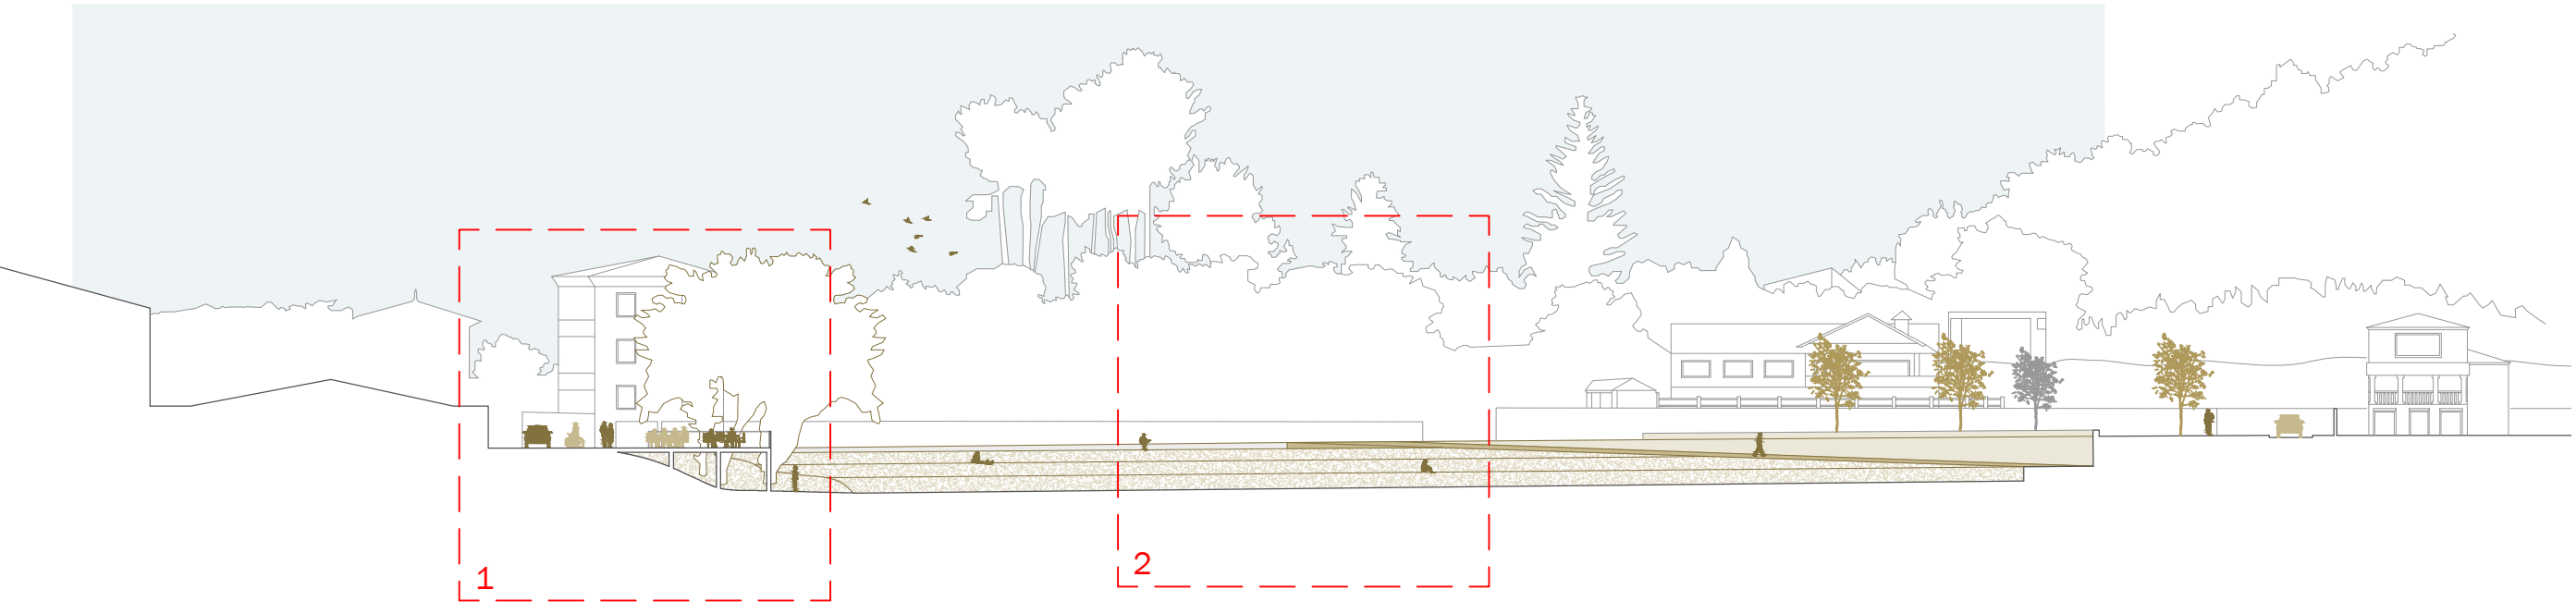


SECCIÓN A 1/500

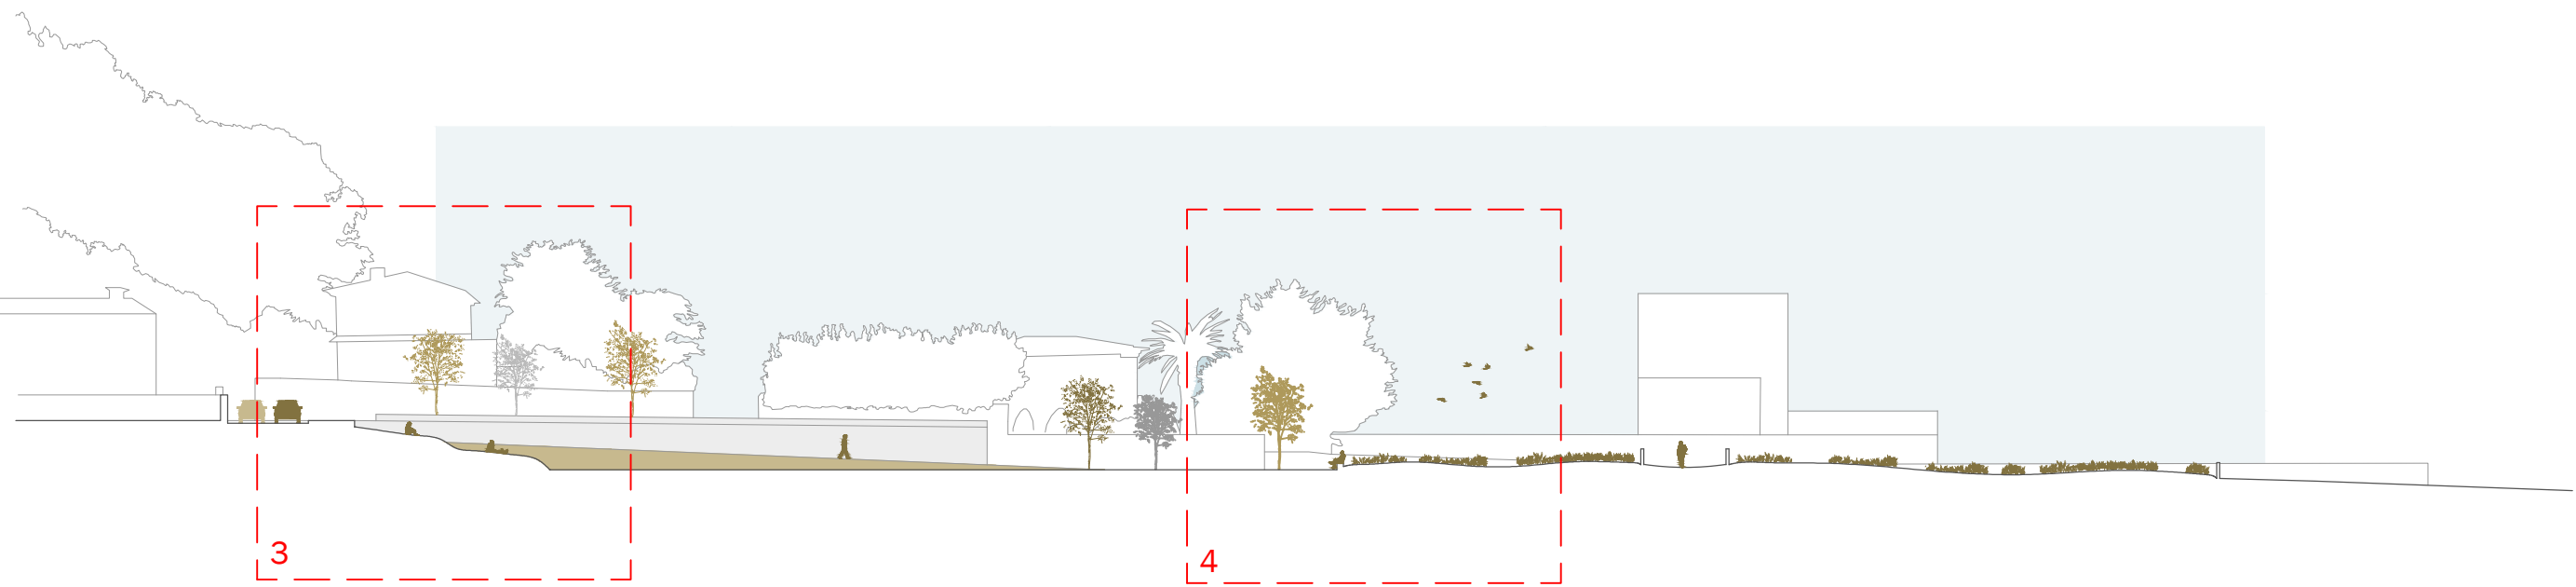


SECCIÓN B 1/500

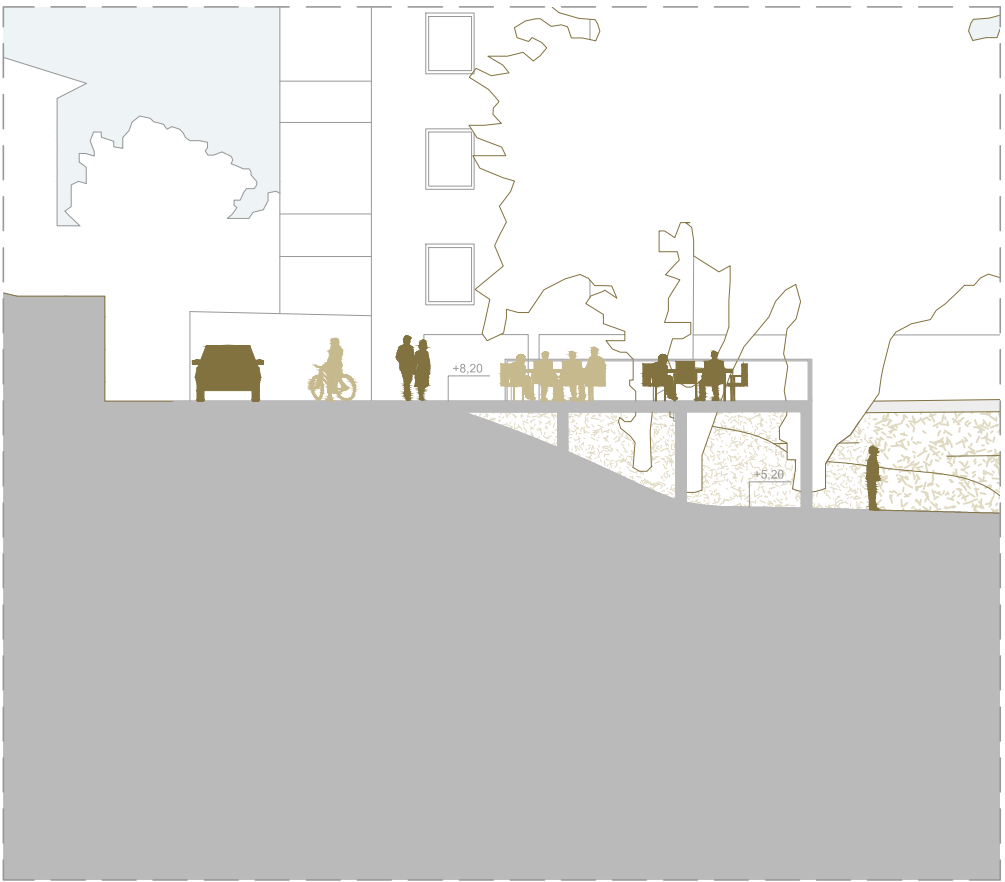

1 ZOOM 1/200

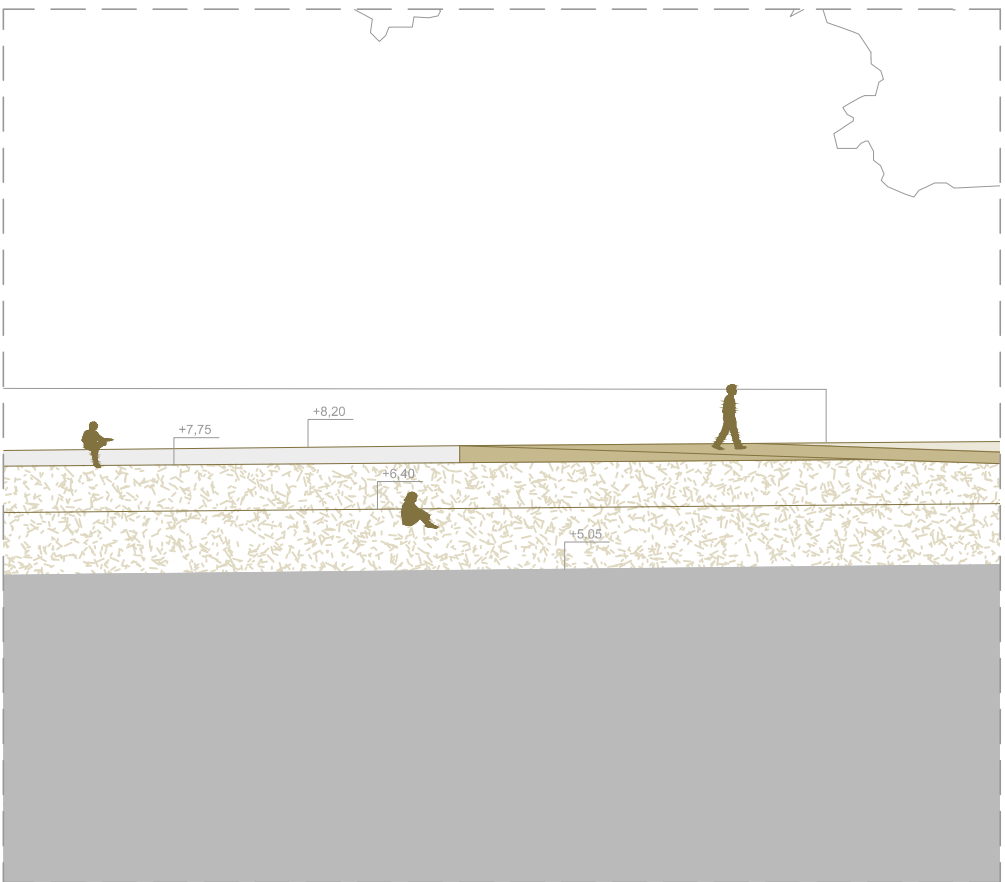

2 ZOOM 1/200

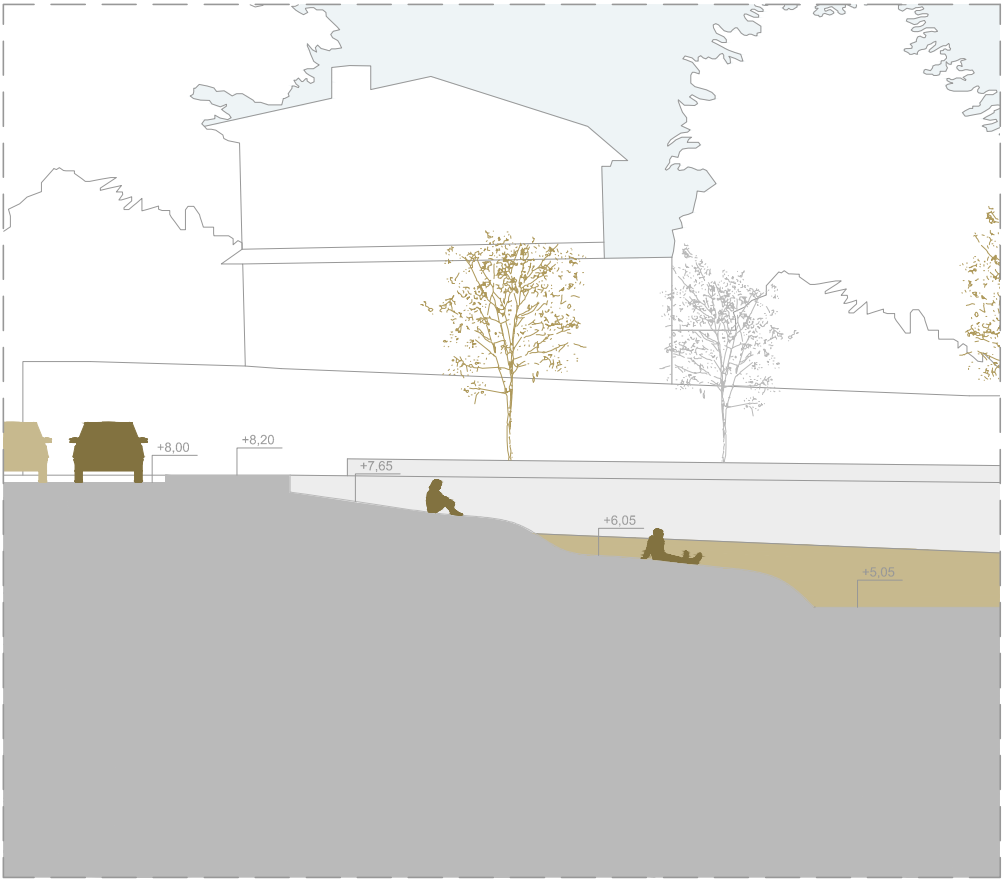

3 ZOOM 1/200




4 ZOOM 1/200


LEYENDA PAVIMENTOS

- ASFALTO
- SOLERA DE HORMIGÓN CON ÁRIDO FINO
- ADOQUÍN GRANITO
- ENTABLADO DE MADERA DE PINO
- BALDOSAS PREEXISTENTES
- GUIJARROS BLANCOS
- ECOPISTA
- LAMINA DE AGUA
- ARENA
- DUNAS
- CESPED

LOCALIZACIÓN SECCIONES

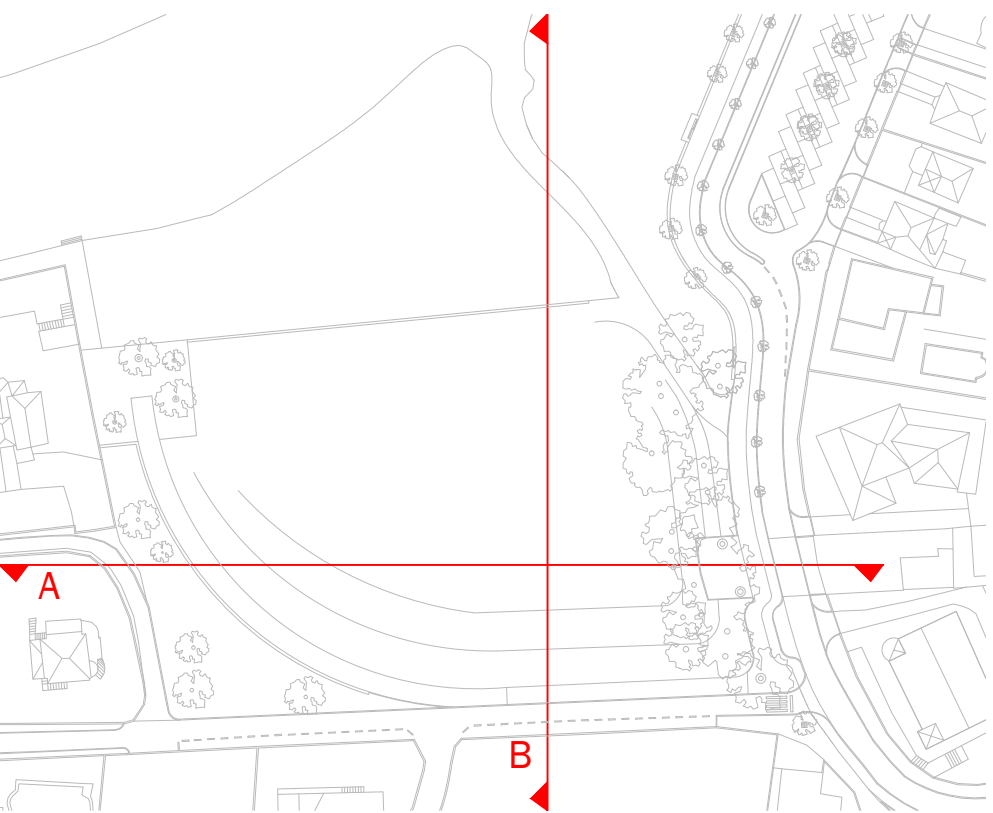

LOCALIZACIÓN

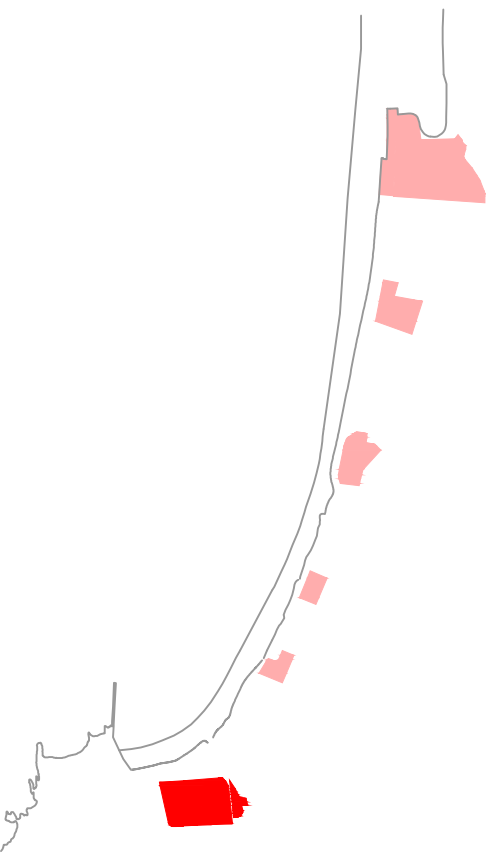

PROYECTO
DE LUGAR DE PASO A LUGAR DE ESTANCIA
INTERVENCIÓN URBANA EN EL FRENTE MARÍTIMO DE PLAYA AMÉRICA

ALUMNA
YOLANDA PEREIRO LAGO-BERGÓN

NÚMERO
815-13


FECHA
JULIO.2019

PLANO
PLANTA PRESENTACIÓN
ZONA VERDE


ESCALA
1:500
NORTE

Nº DE PLANO
10.1


ESCOLA SUPERIOR GALLAECIA - DISERTAÇÃO MESTRADO INTEGRADO EM ARQUITECTURA E URBANISMO
Esta lámina corresponde al plano nº 2.7 y 2.8 de las normas reglamentares establecidas por el MIAU.

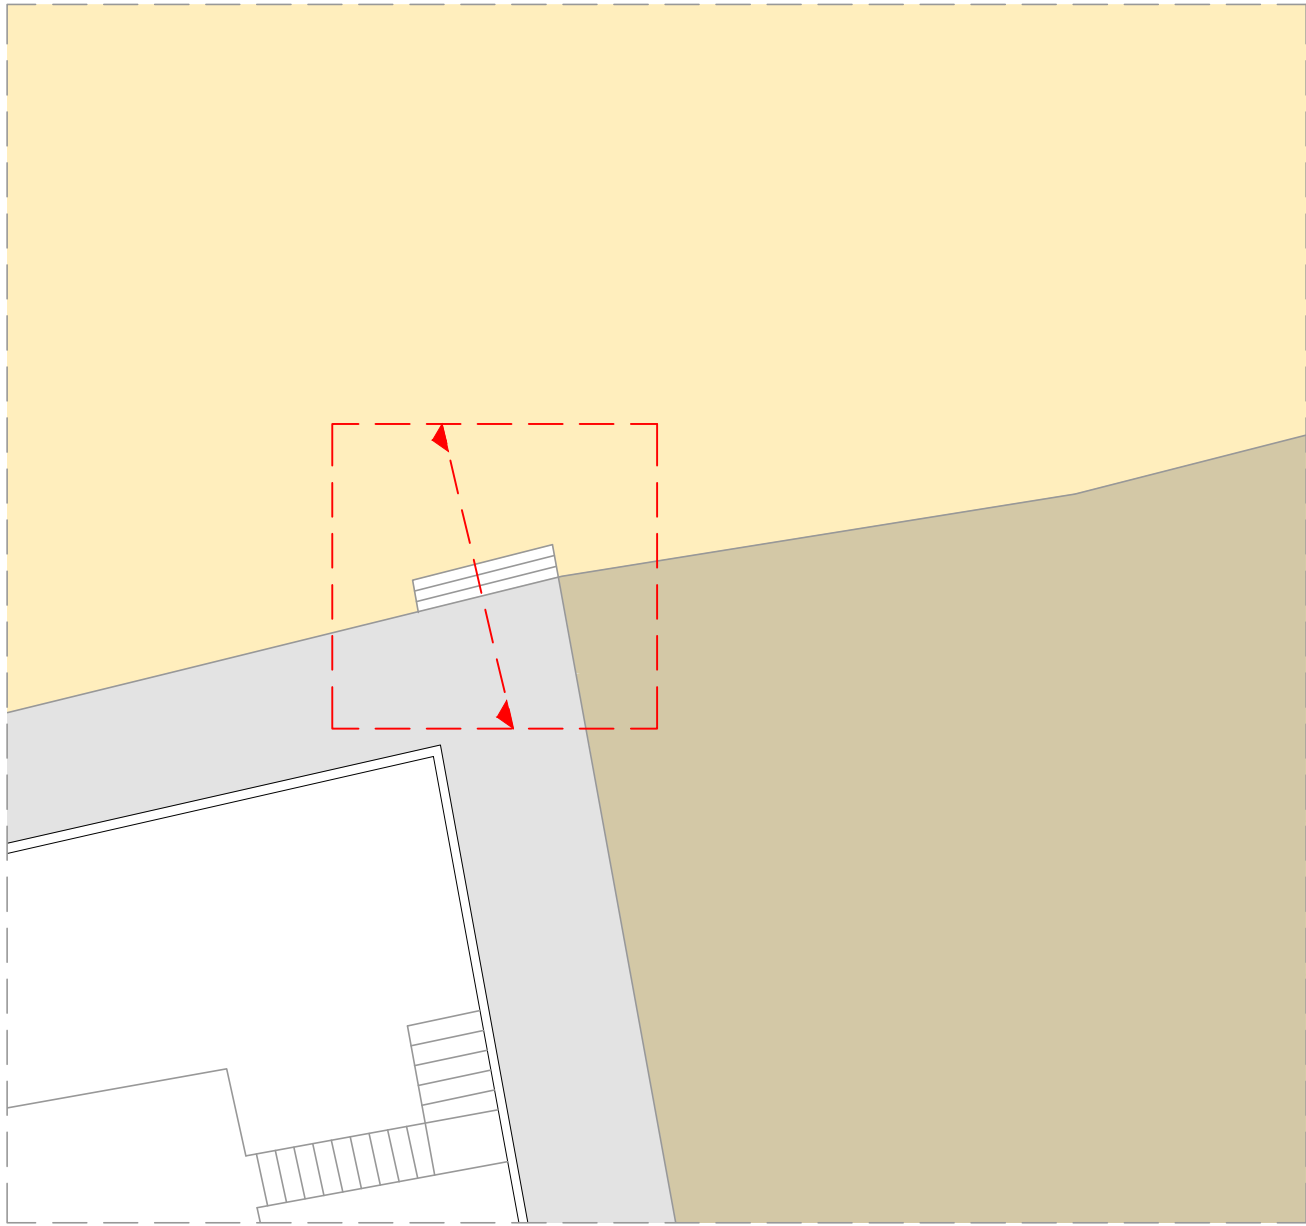


DETALLE 10 PLANTA - 1/200

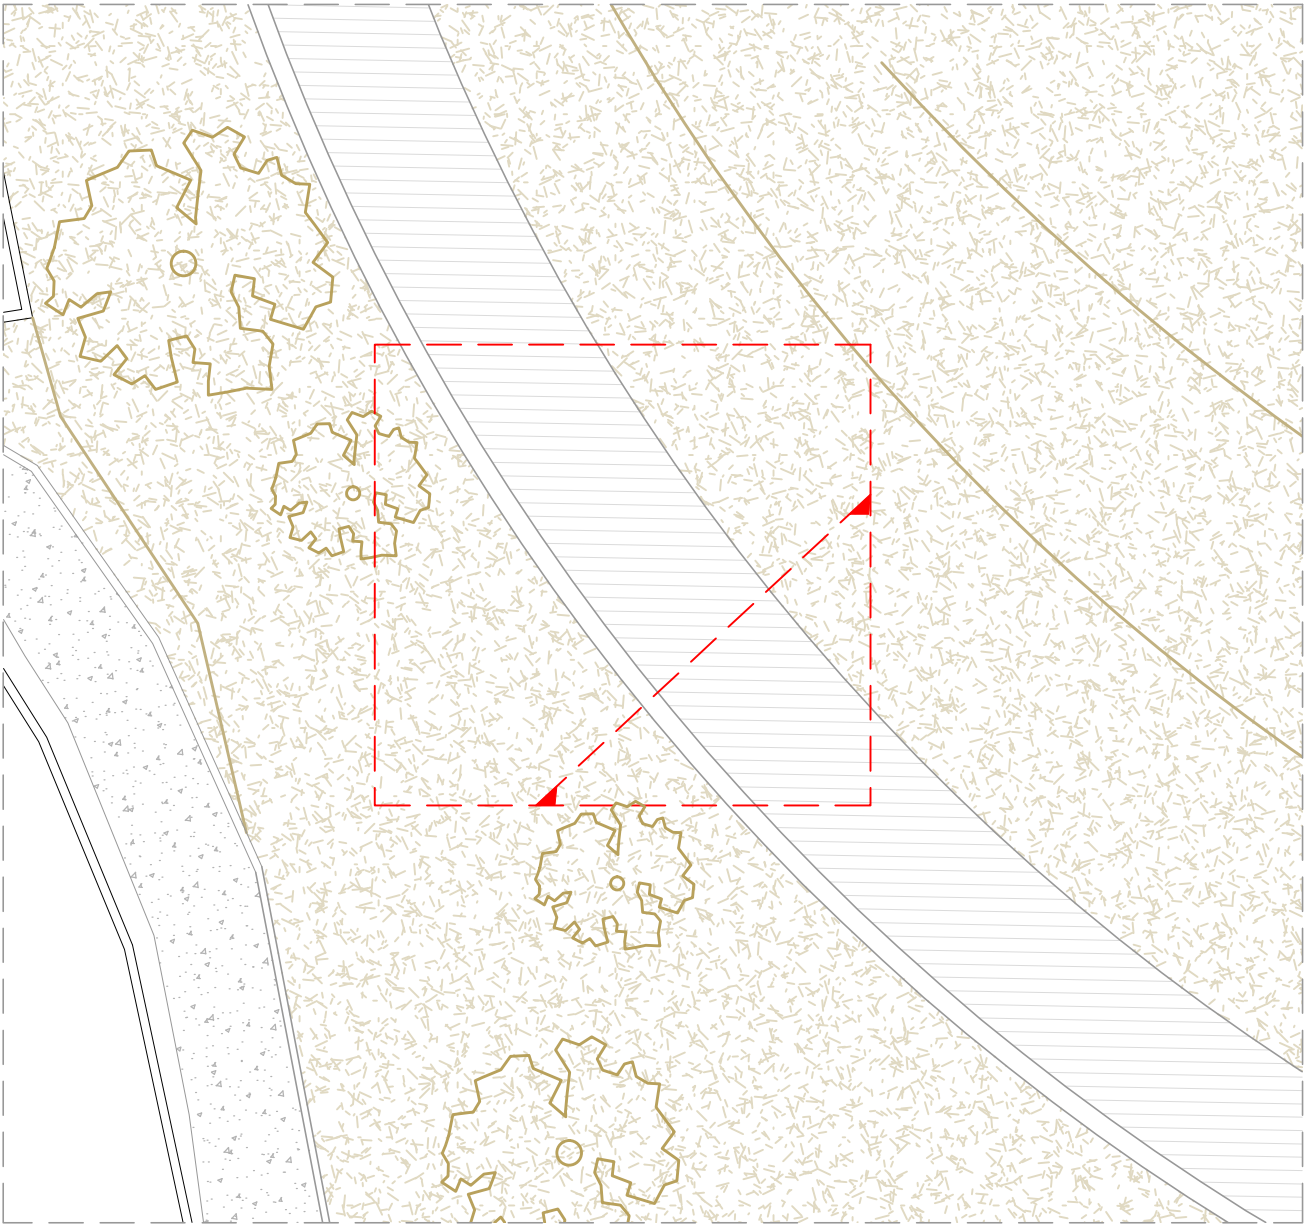


DETALLE 11 PLANTA - 1/200

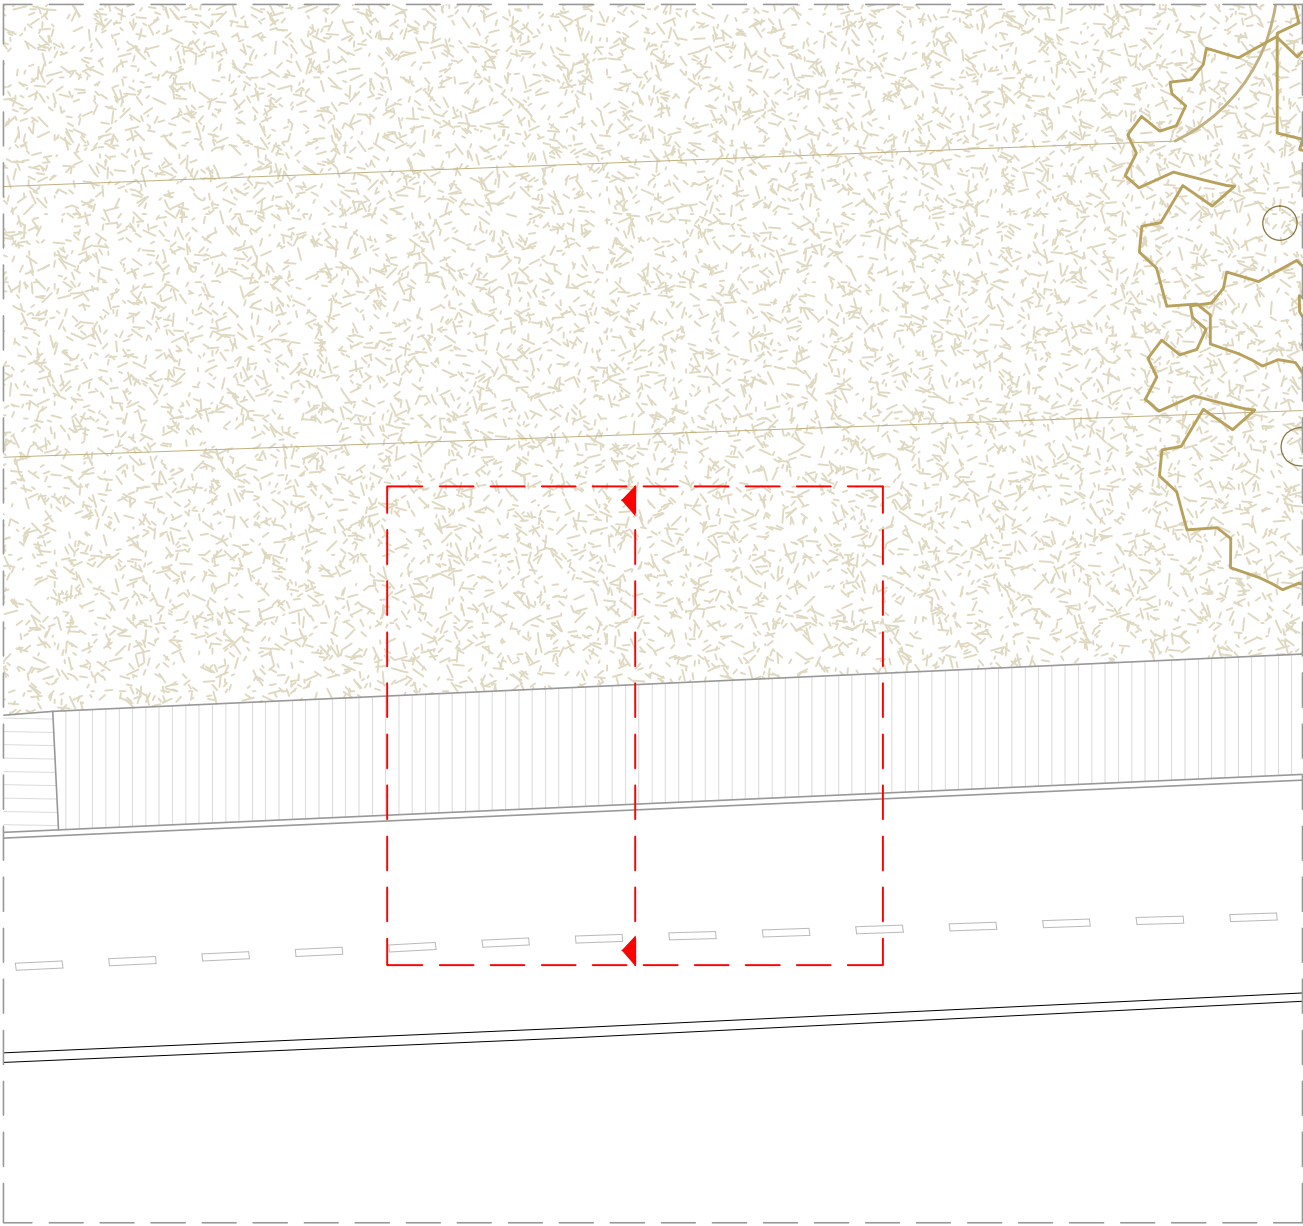


DETALLE 12 PLANTA - 1/200

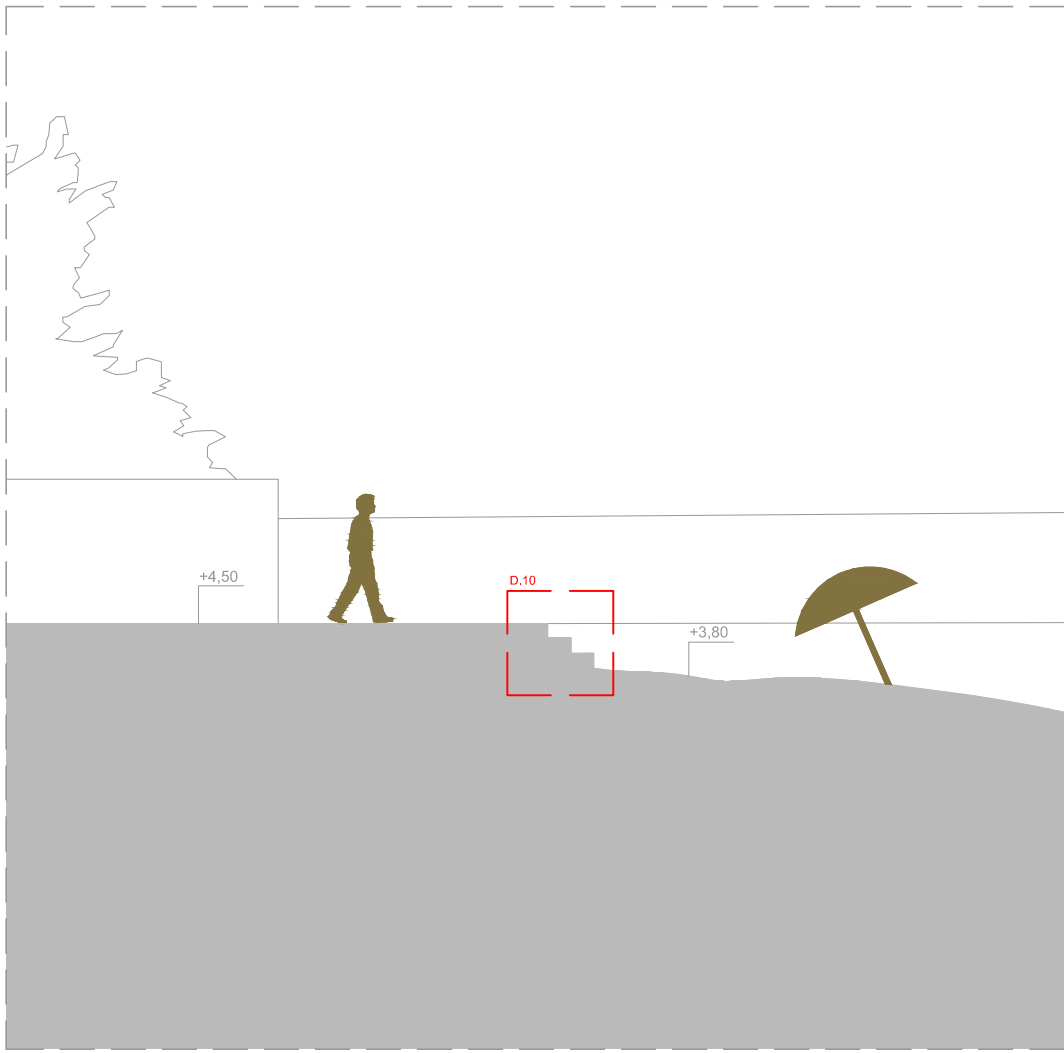


DETALLE 10 SECCIÓN - 1/100

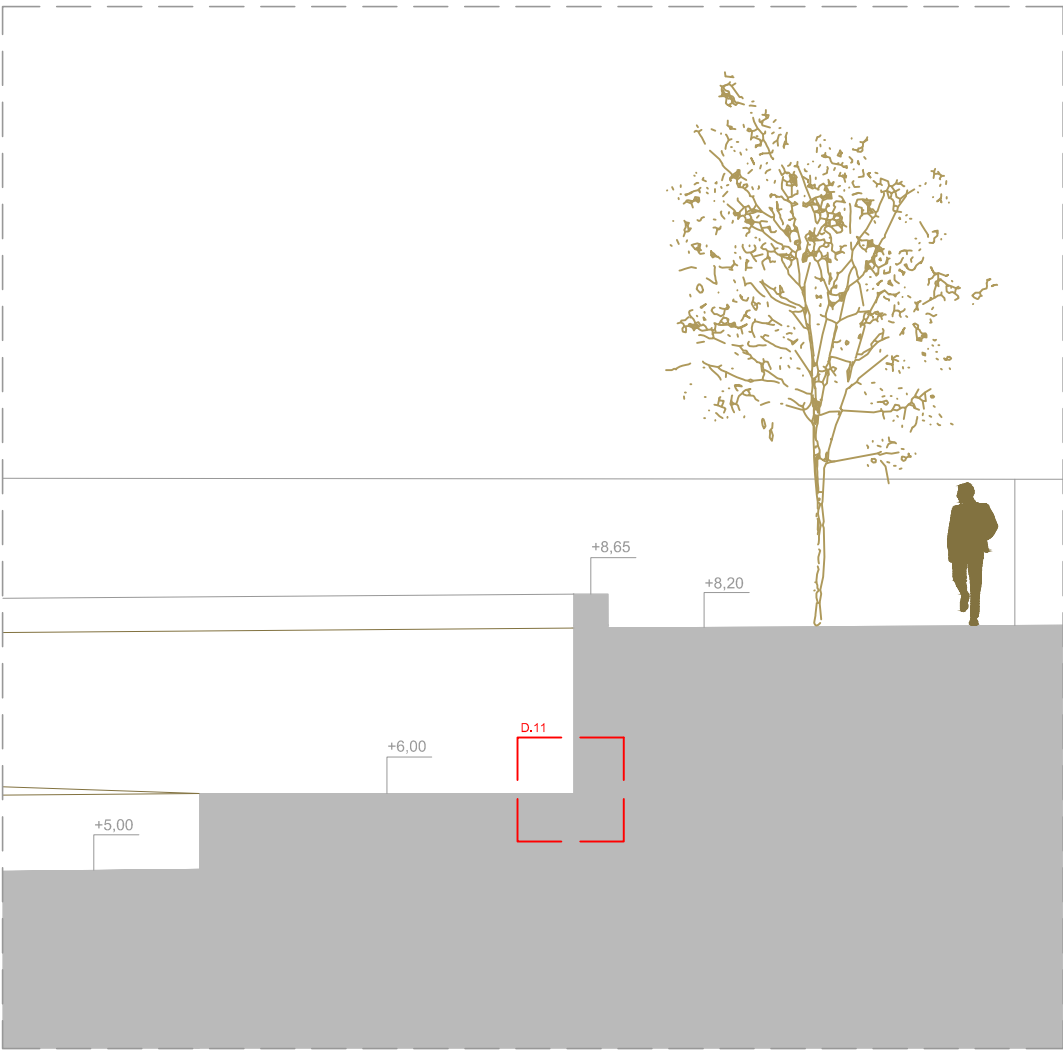

DETALLE 11 SECCIÓN - 1/100

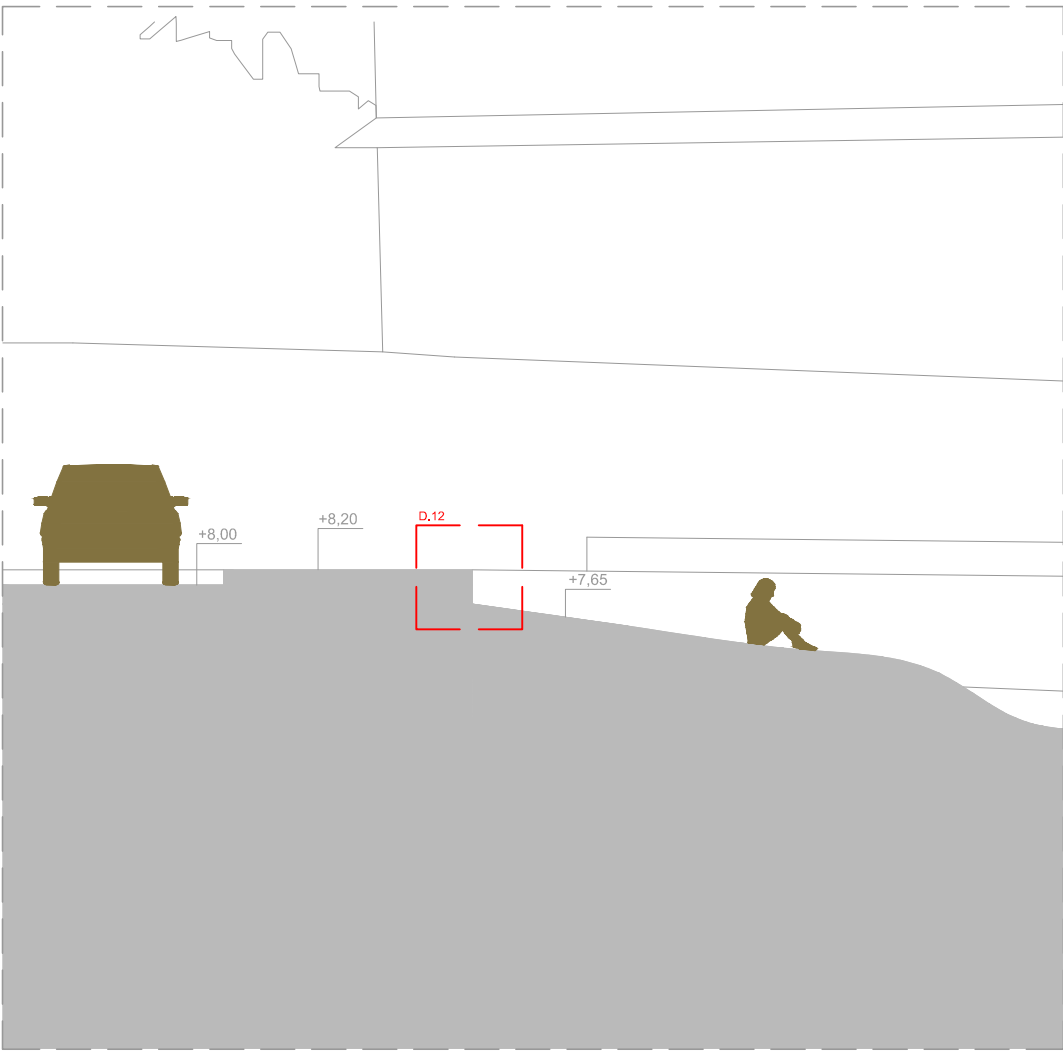


DETALLE 12 SECCIÓN - 1/100

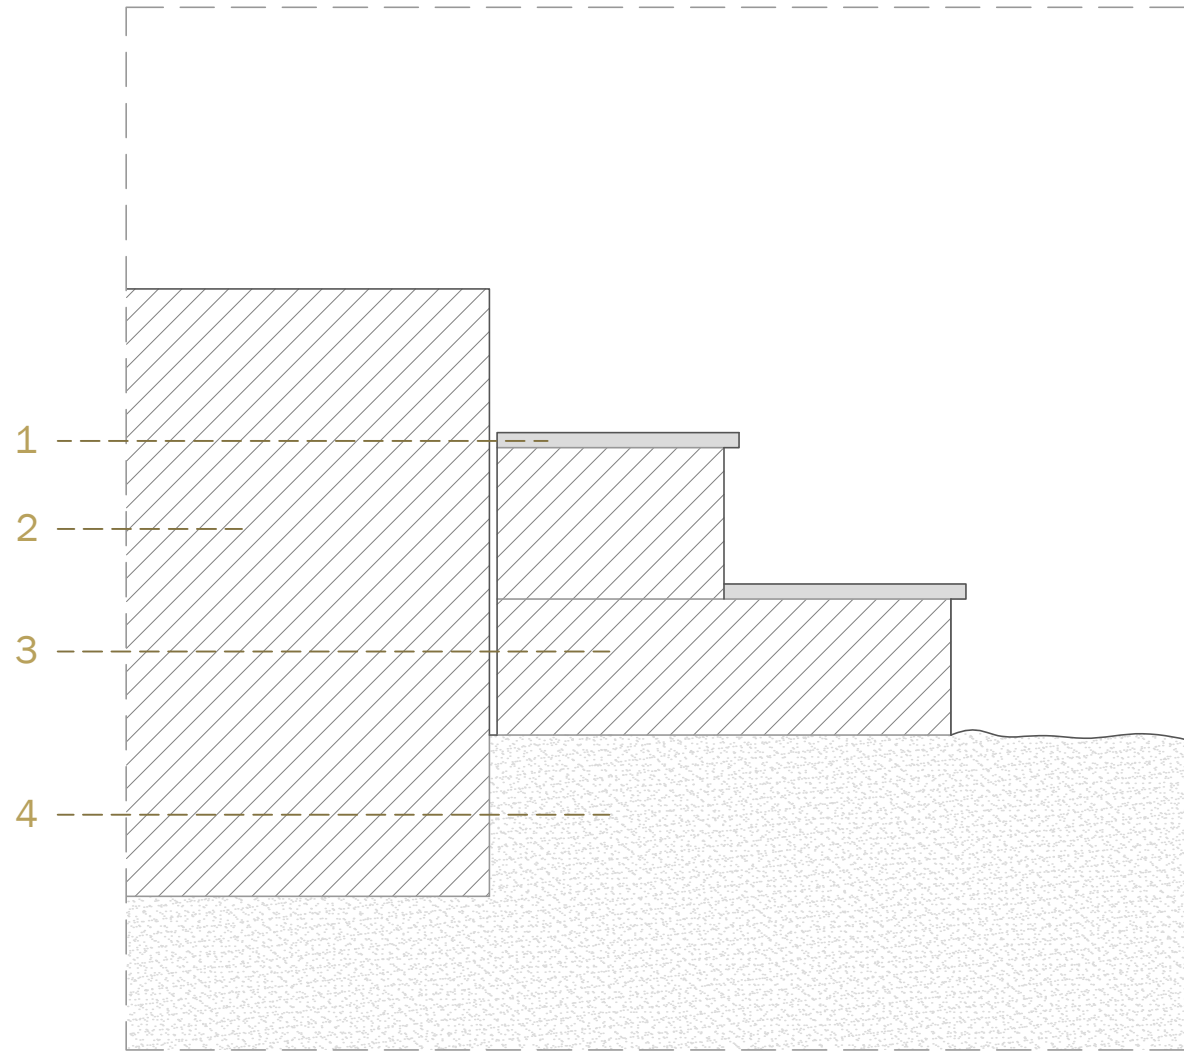


DETALLE 10 1/10

1. REVESTIMIENTO EN MADERA - 2,7 X 32 cm 3. ESCALONES HORMIGÓN
2. ACTUAL ESPIGÓN EN HORMIGÓN 4. ARENA PLAYA

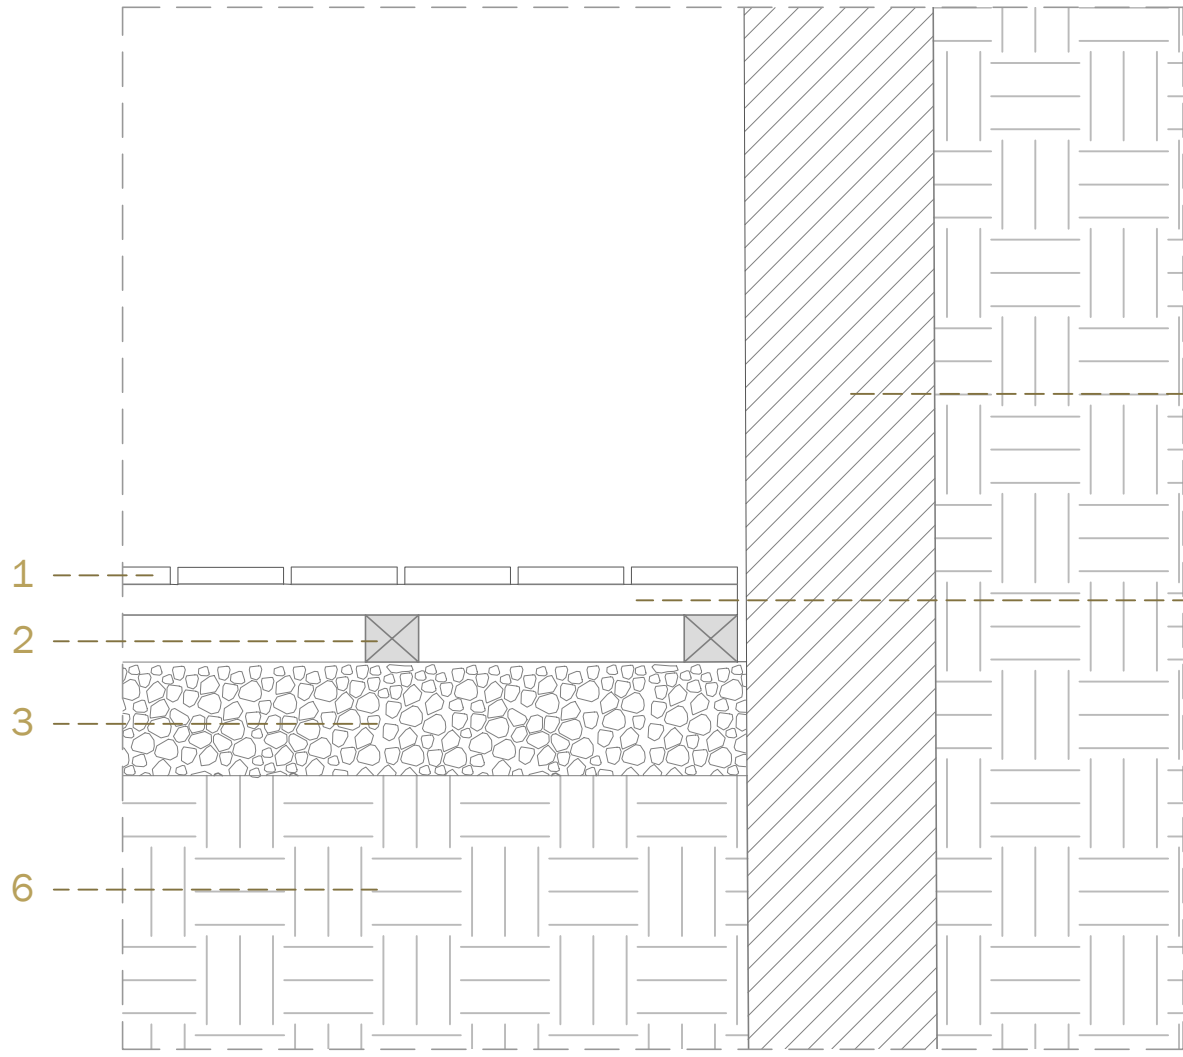

DETALLE 11 1/10


1. TARIMA MADERA - 2,7 X 14 cm 4. MURO RETENCIÓN HORMIGÓN - 25 cm
2. RASTREL 5. RASTREL DE APOYO
3. GRAVA - 15 cm 6. TIERRA COMPACTADA

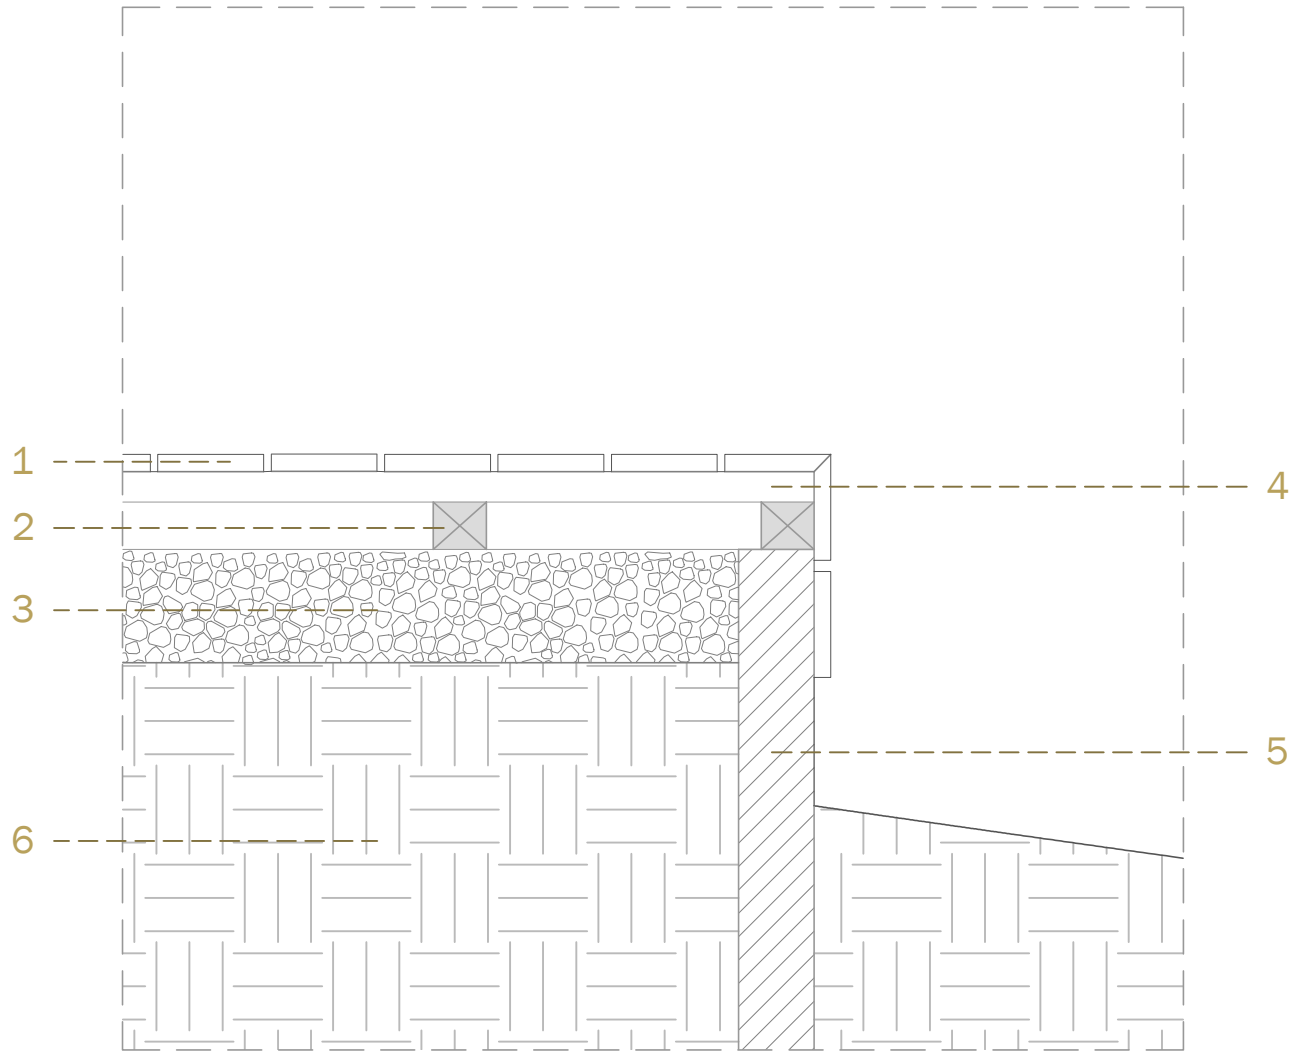


DETALLE 12 1/10


1. TARIMA MADERA - 2,7 X 14 cm 4. RASTREL DE APOYO
2. RASTREL 5. MURO CONTENCIÓN HORMIGÓN - 10 cm
3. GRAVA - 15 cm 6. TIERRA COMPATADA

LOCALIZACIÓN

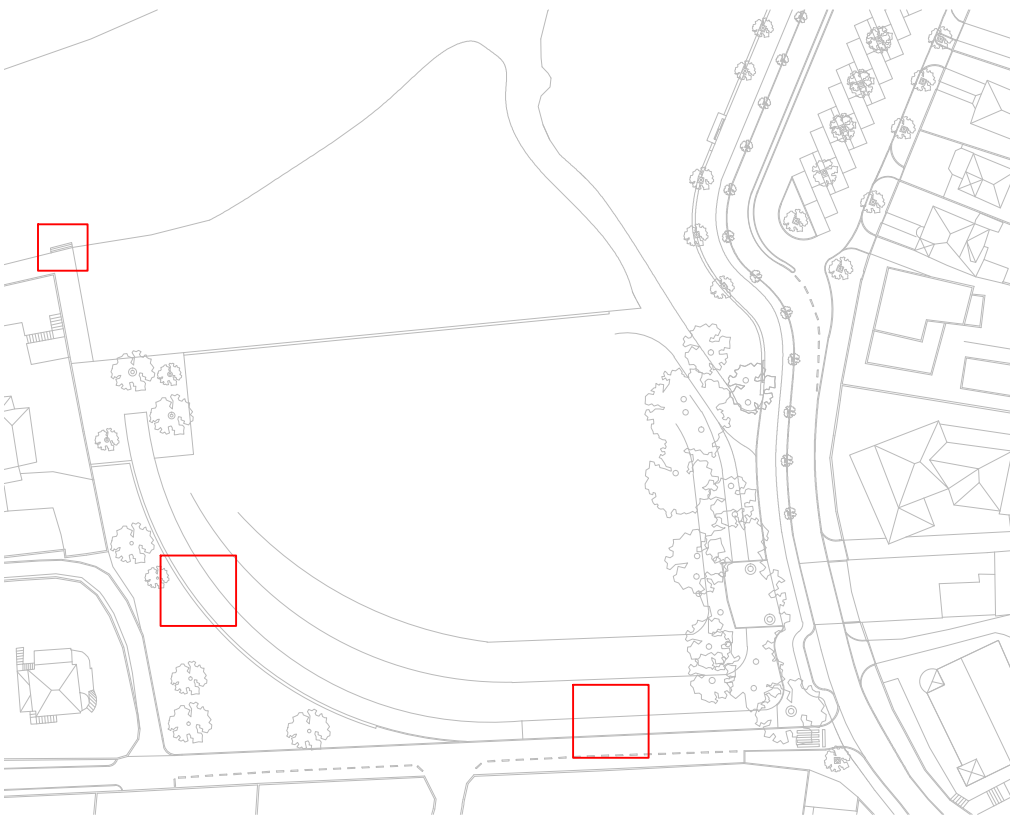


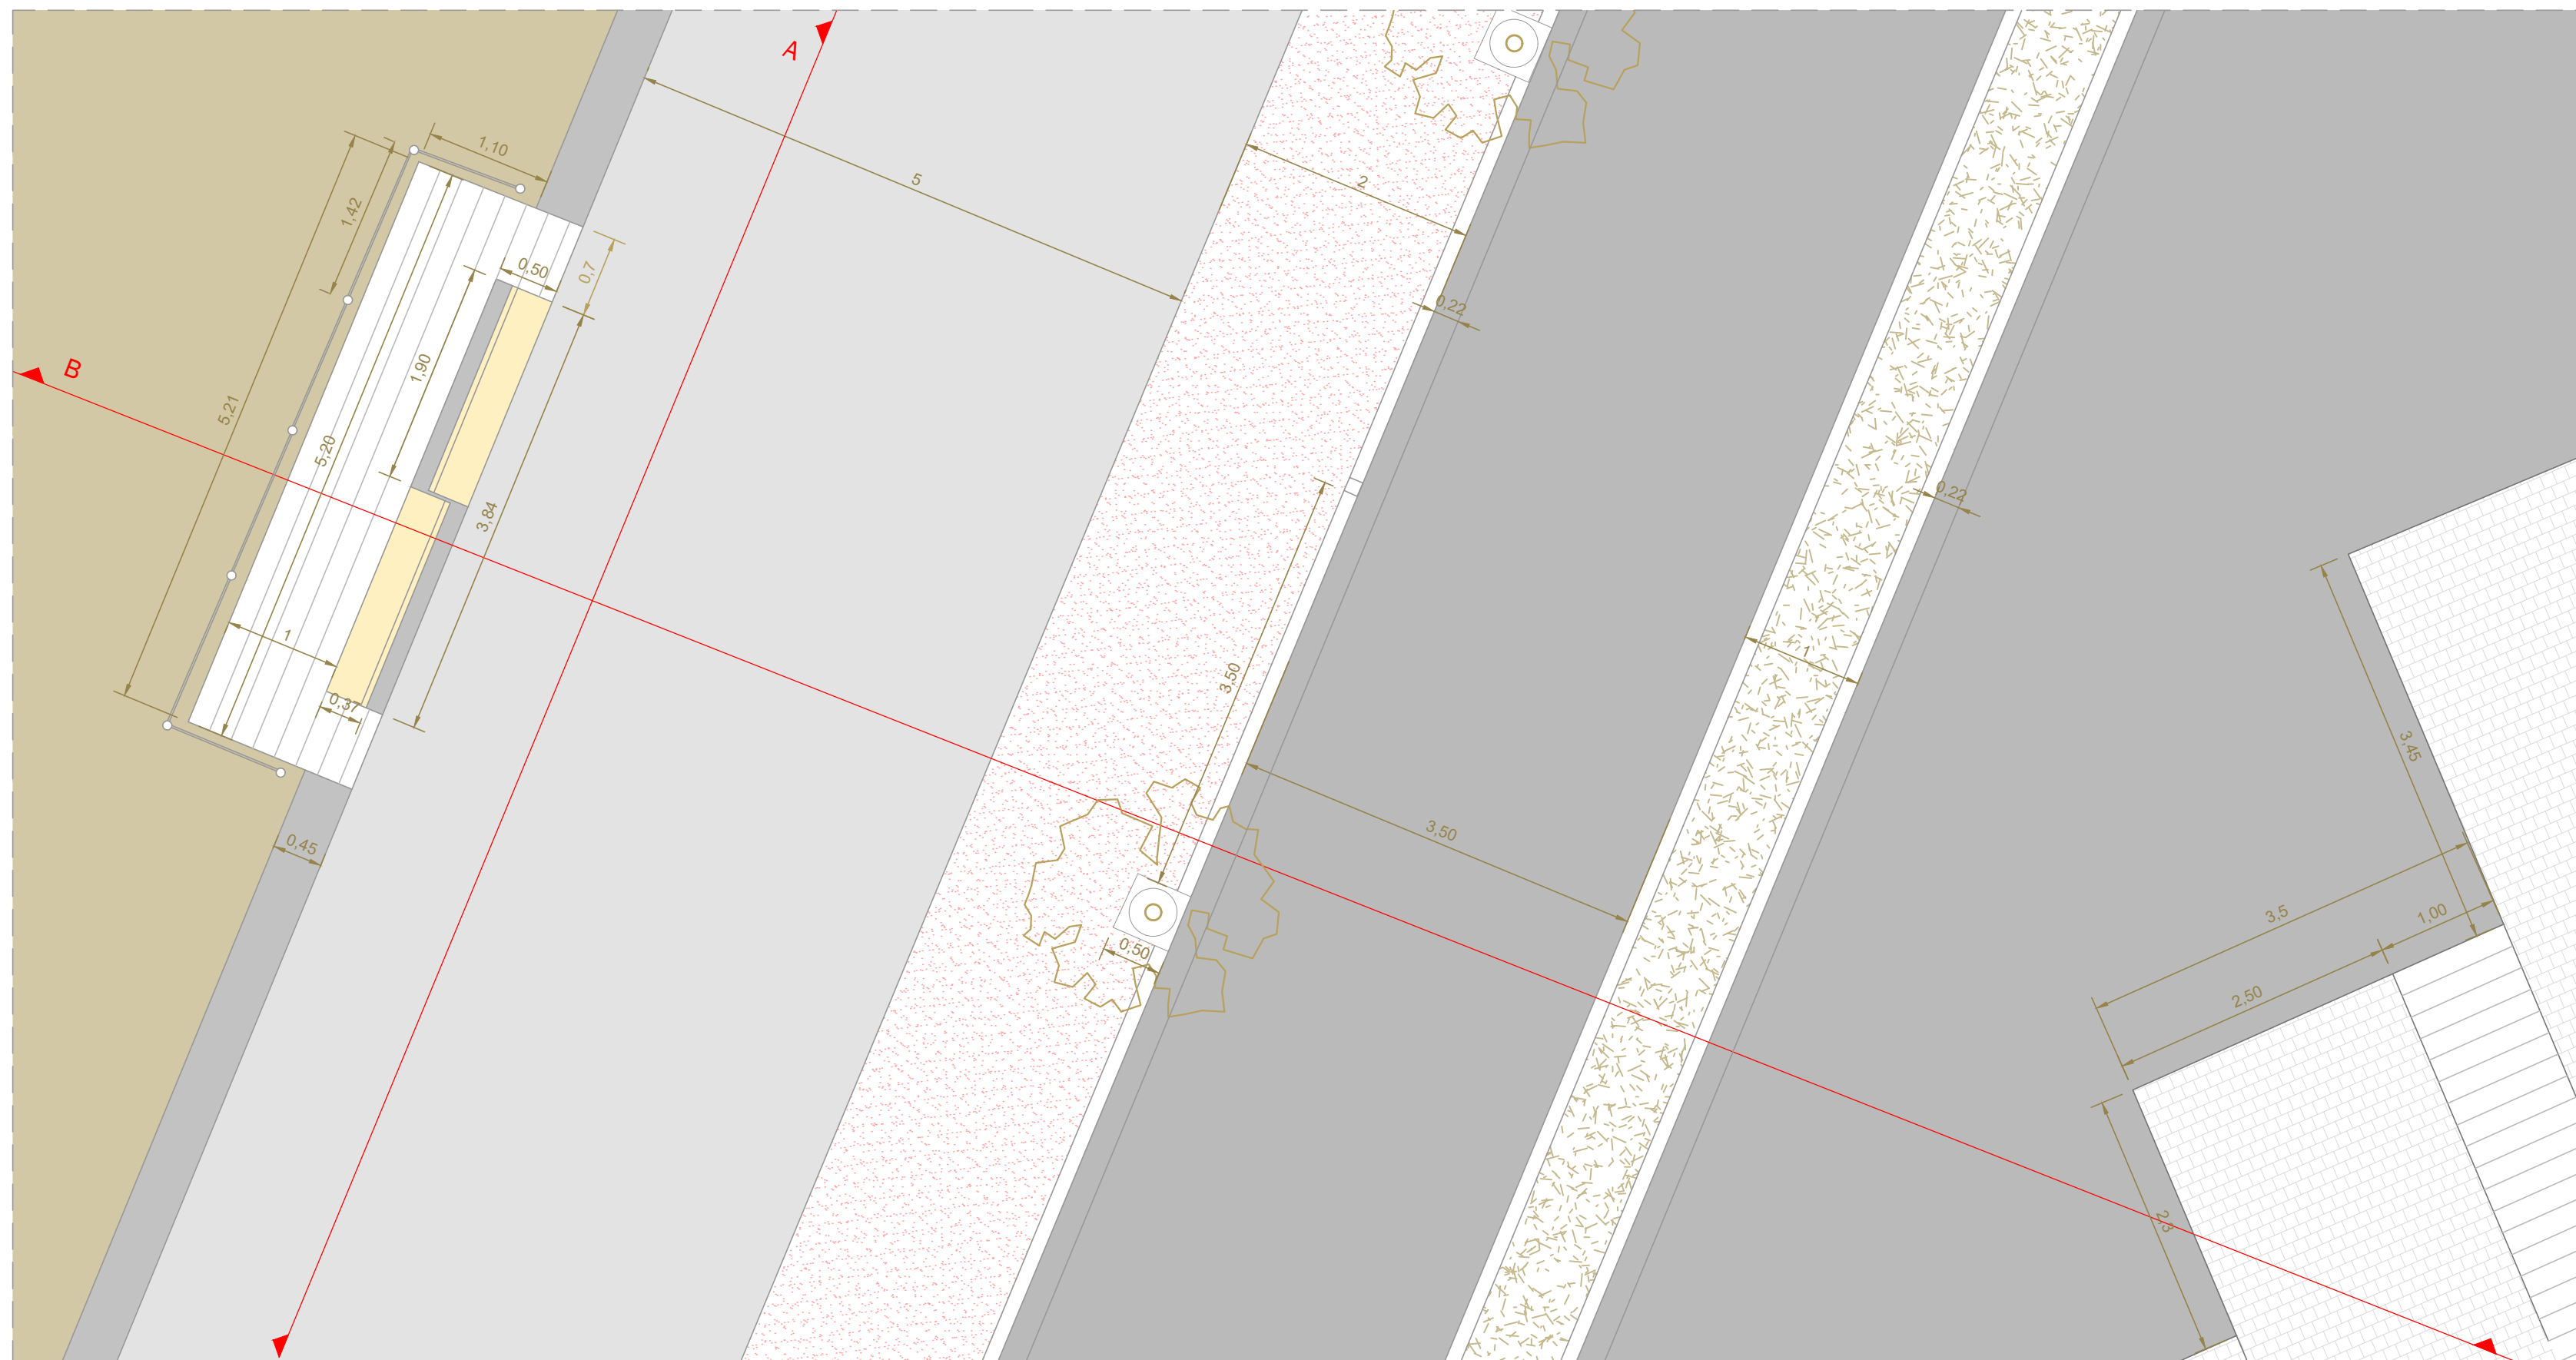


DETALLE 13 PLANTA - 1/50

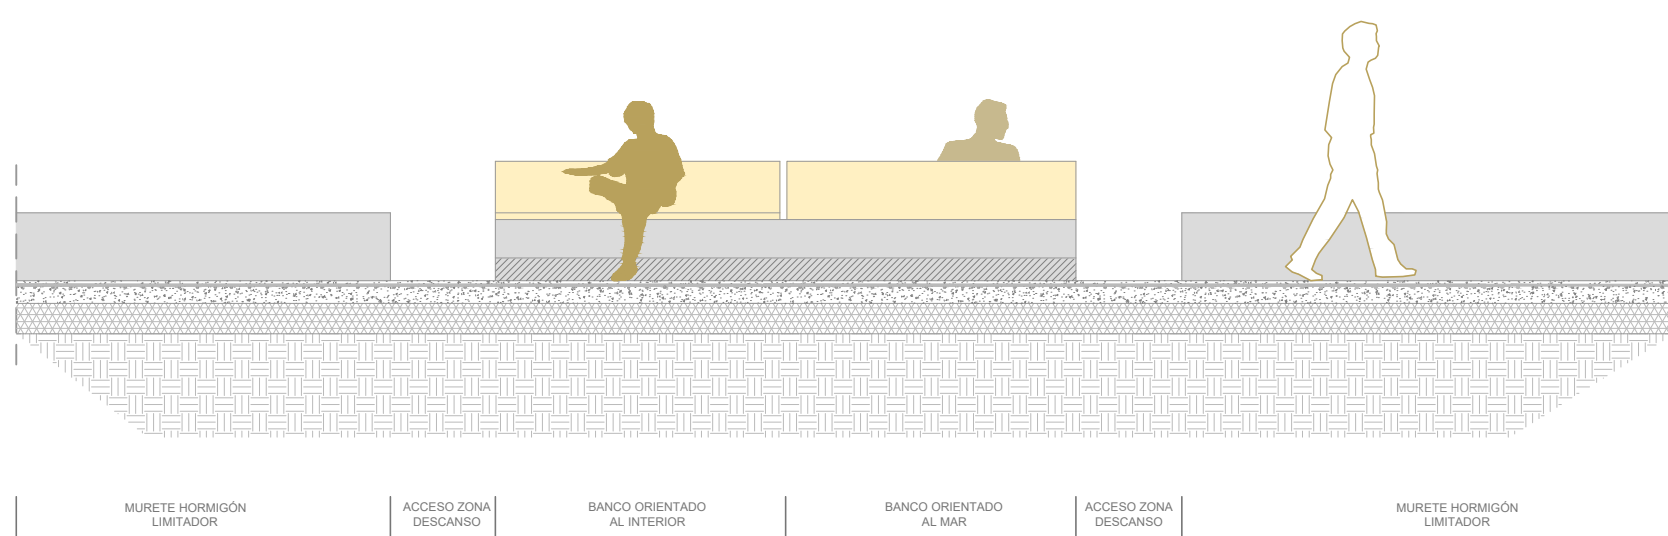

SECCIÓN A - MOBILIARIO URBANO - 1/50

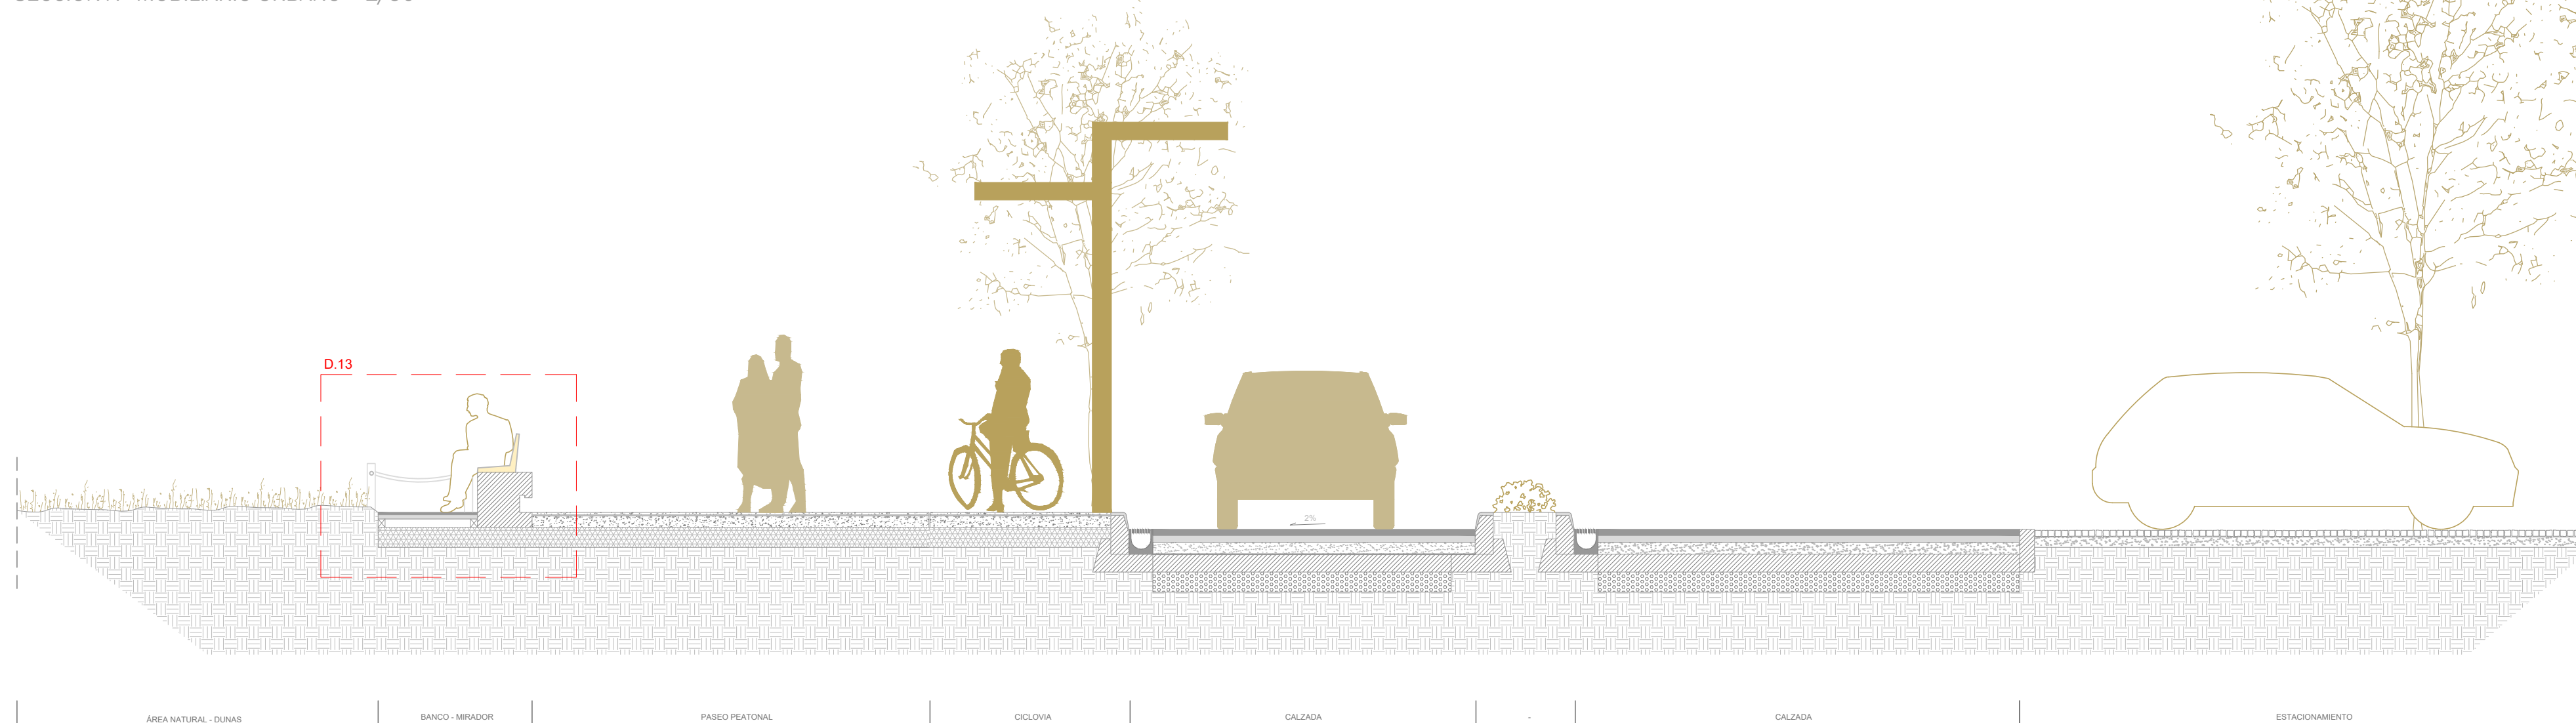

SECCIÓN B - SECCIÓN TIPO - 1/50

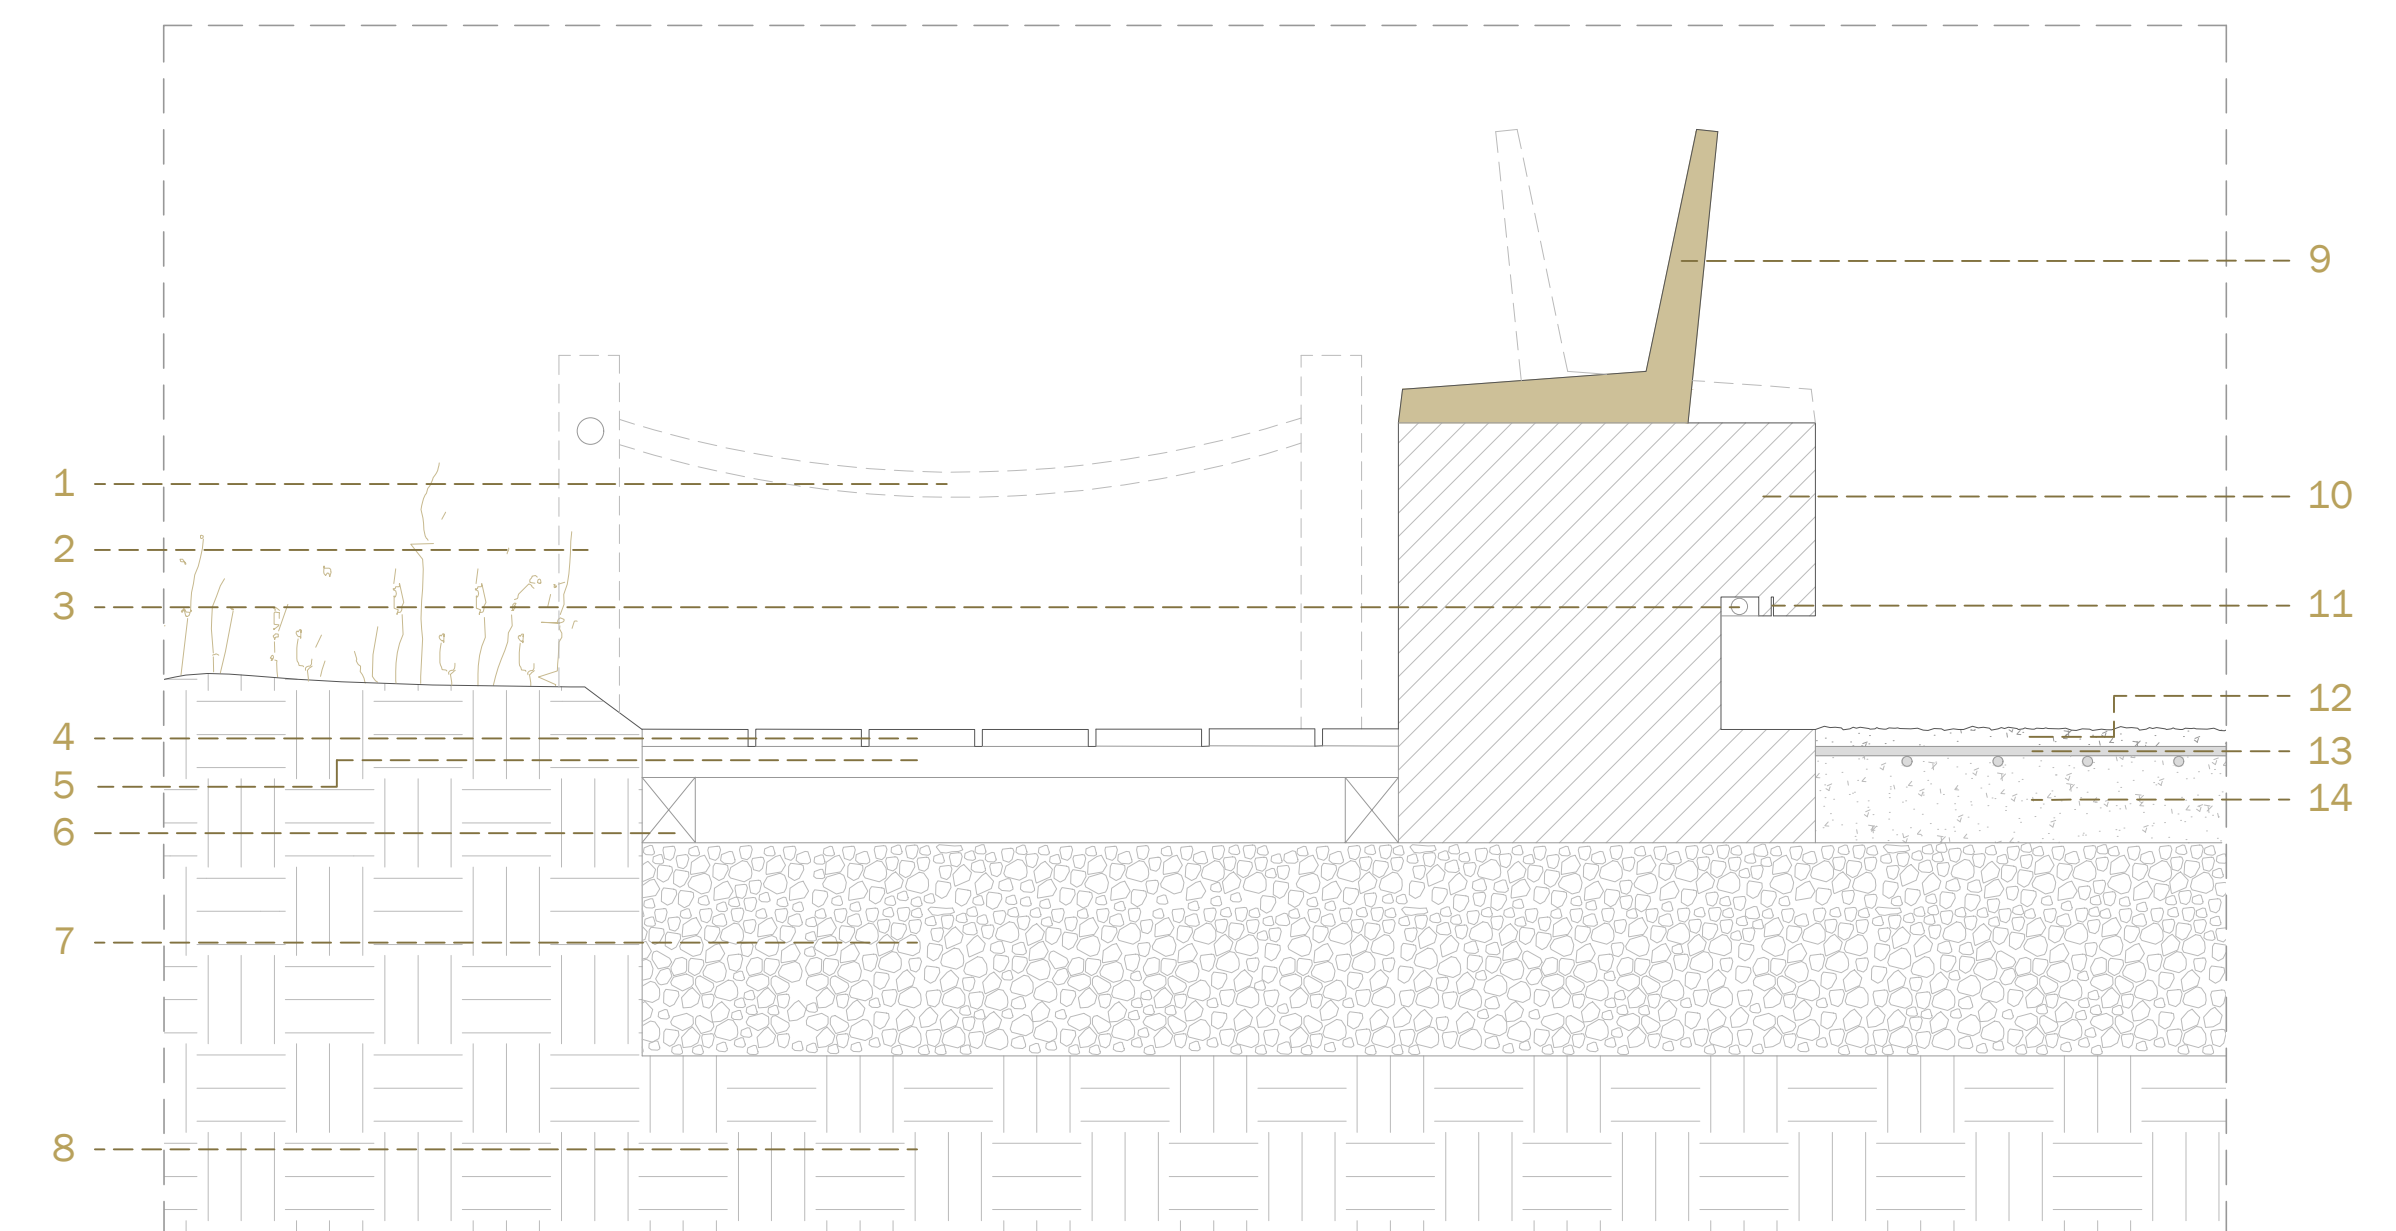

DETALLE 13
 1/10

1. CUERDA
2. ESTACA MADERA
3. LUZ LED
4. DECK MADERA - 2,7 X 14 cm

5. RASTREL DE APOYO
6. RASTREL
7. GRAVA - 20 cm
8. TIERRA COMPACTADA

9. ASIENTO MADERA
10. MURO HORMIGÓN
11. PINGAIDEIRA
12. ACABADO TEXTURIZADO
CON GRAVILLA - total 15 cm

14. SOLERA DE HORMIGÓN DE
ÁRIDO FINO - total 15 cm






PROYECTO
DE LUGAR DE PASO A LUGAR DE ESTANCIA
INTERVENCIÓN URBANA EN EL FRENTE MARÍTIMO DE PLAYA AMÉRICA

ALUMNA	NÚMERO	FECHA
YOLANDA PEREIRO LAGO-BERGÓN	815-13	JULIO.2019

PLANO	ESCALA	Nº DE PLANO
DETALLE	1:50	
MOBILIARIO URBANO	NORTE	10.3
		

ESCOLA SUPERIOR GALLAECIA - DISERTAÇÃO MESTRADO INTEGRADO EM ARQUITECTURA E URBANISMO
Esta lâmina corresponde al plano nº 2.13 de las normas reglamentares establecidas por el MIAU.

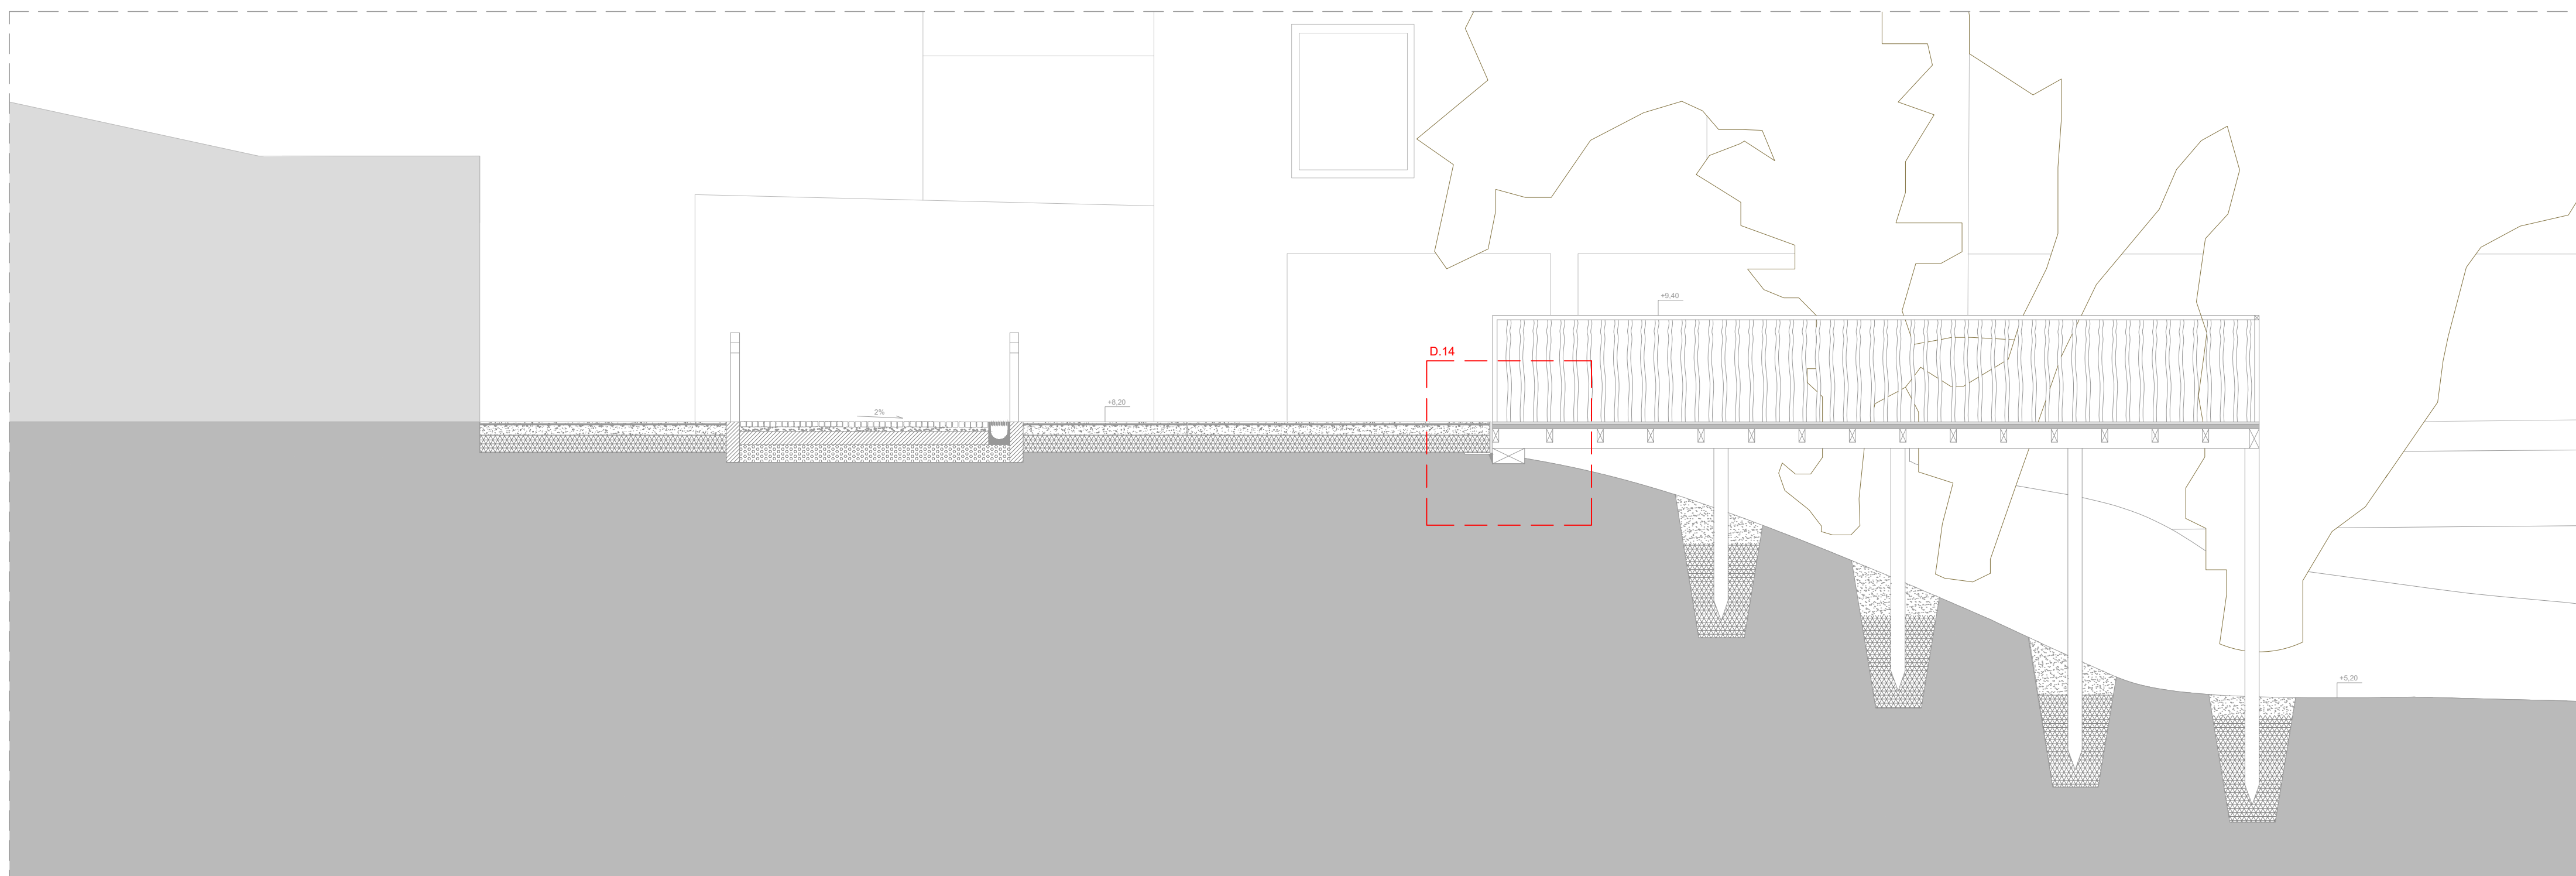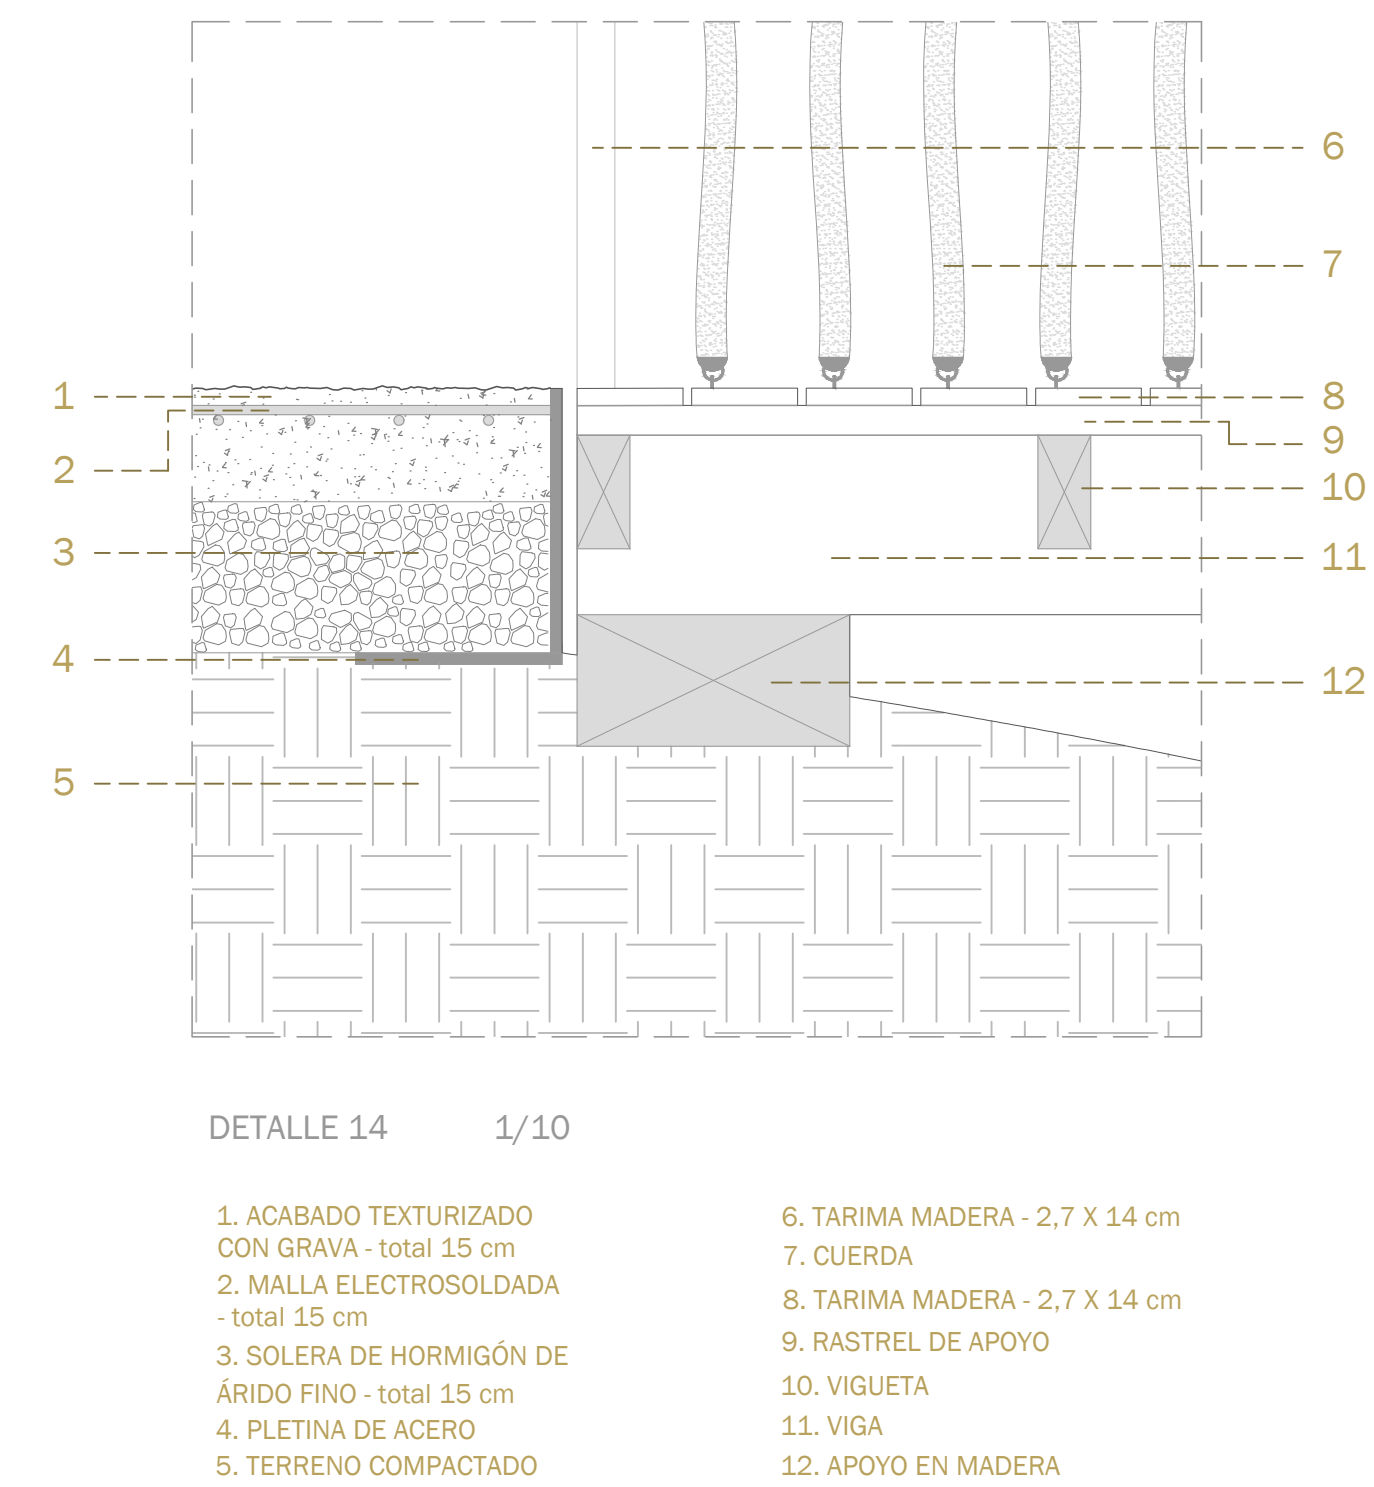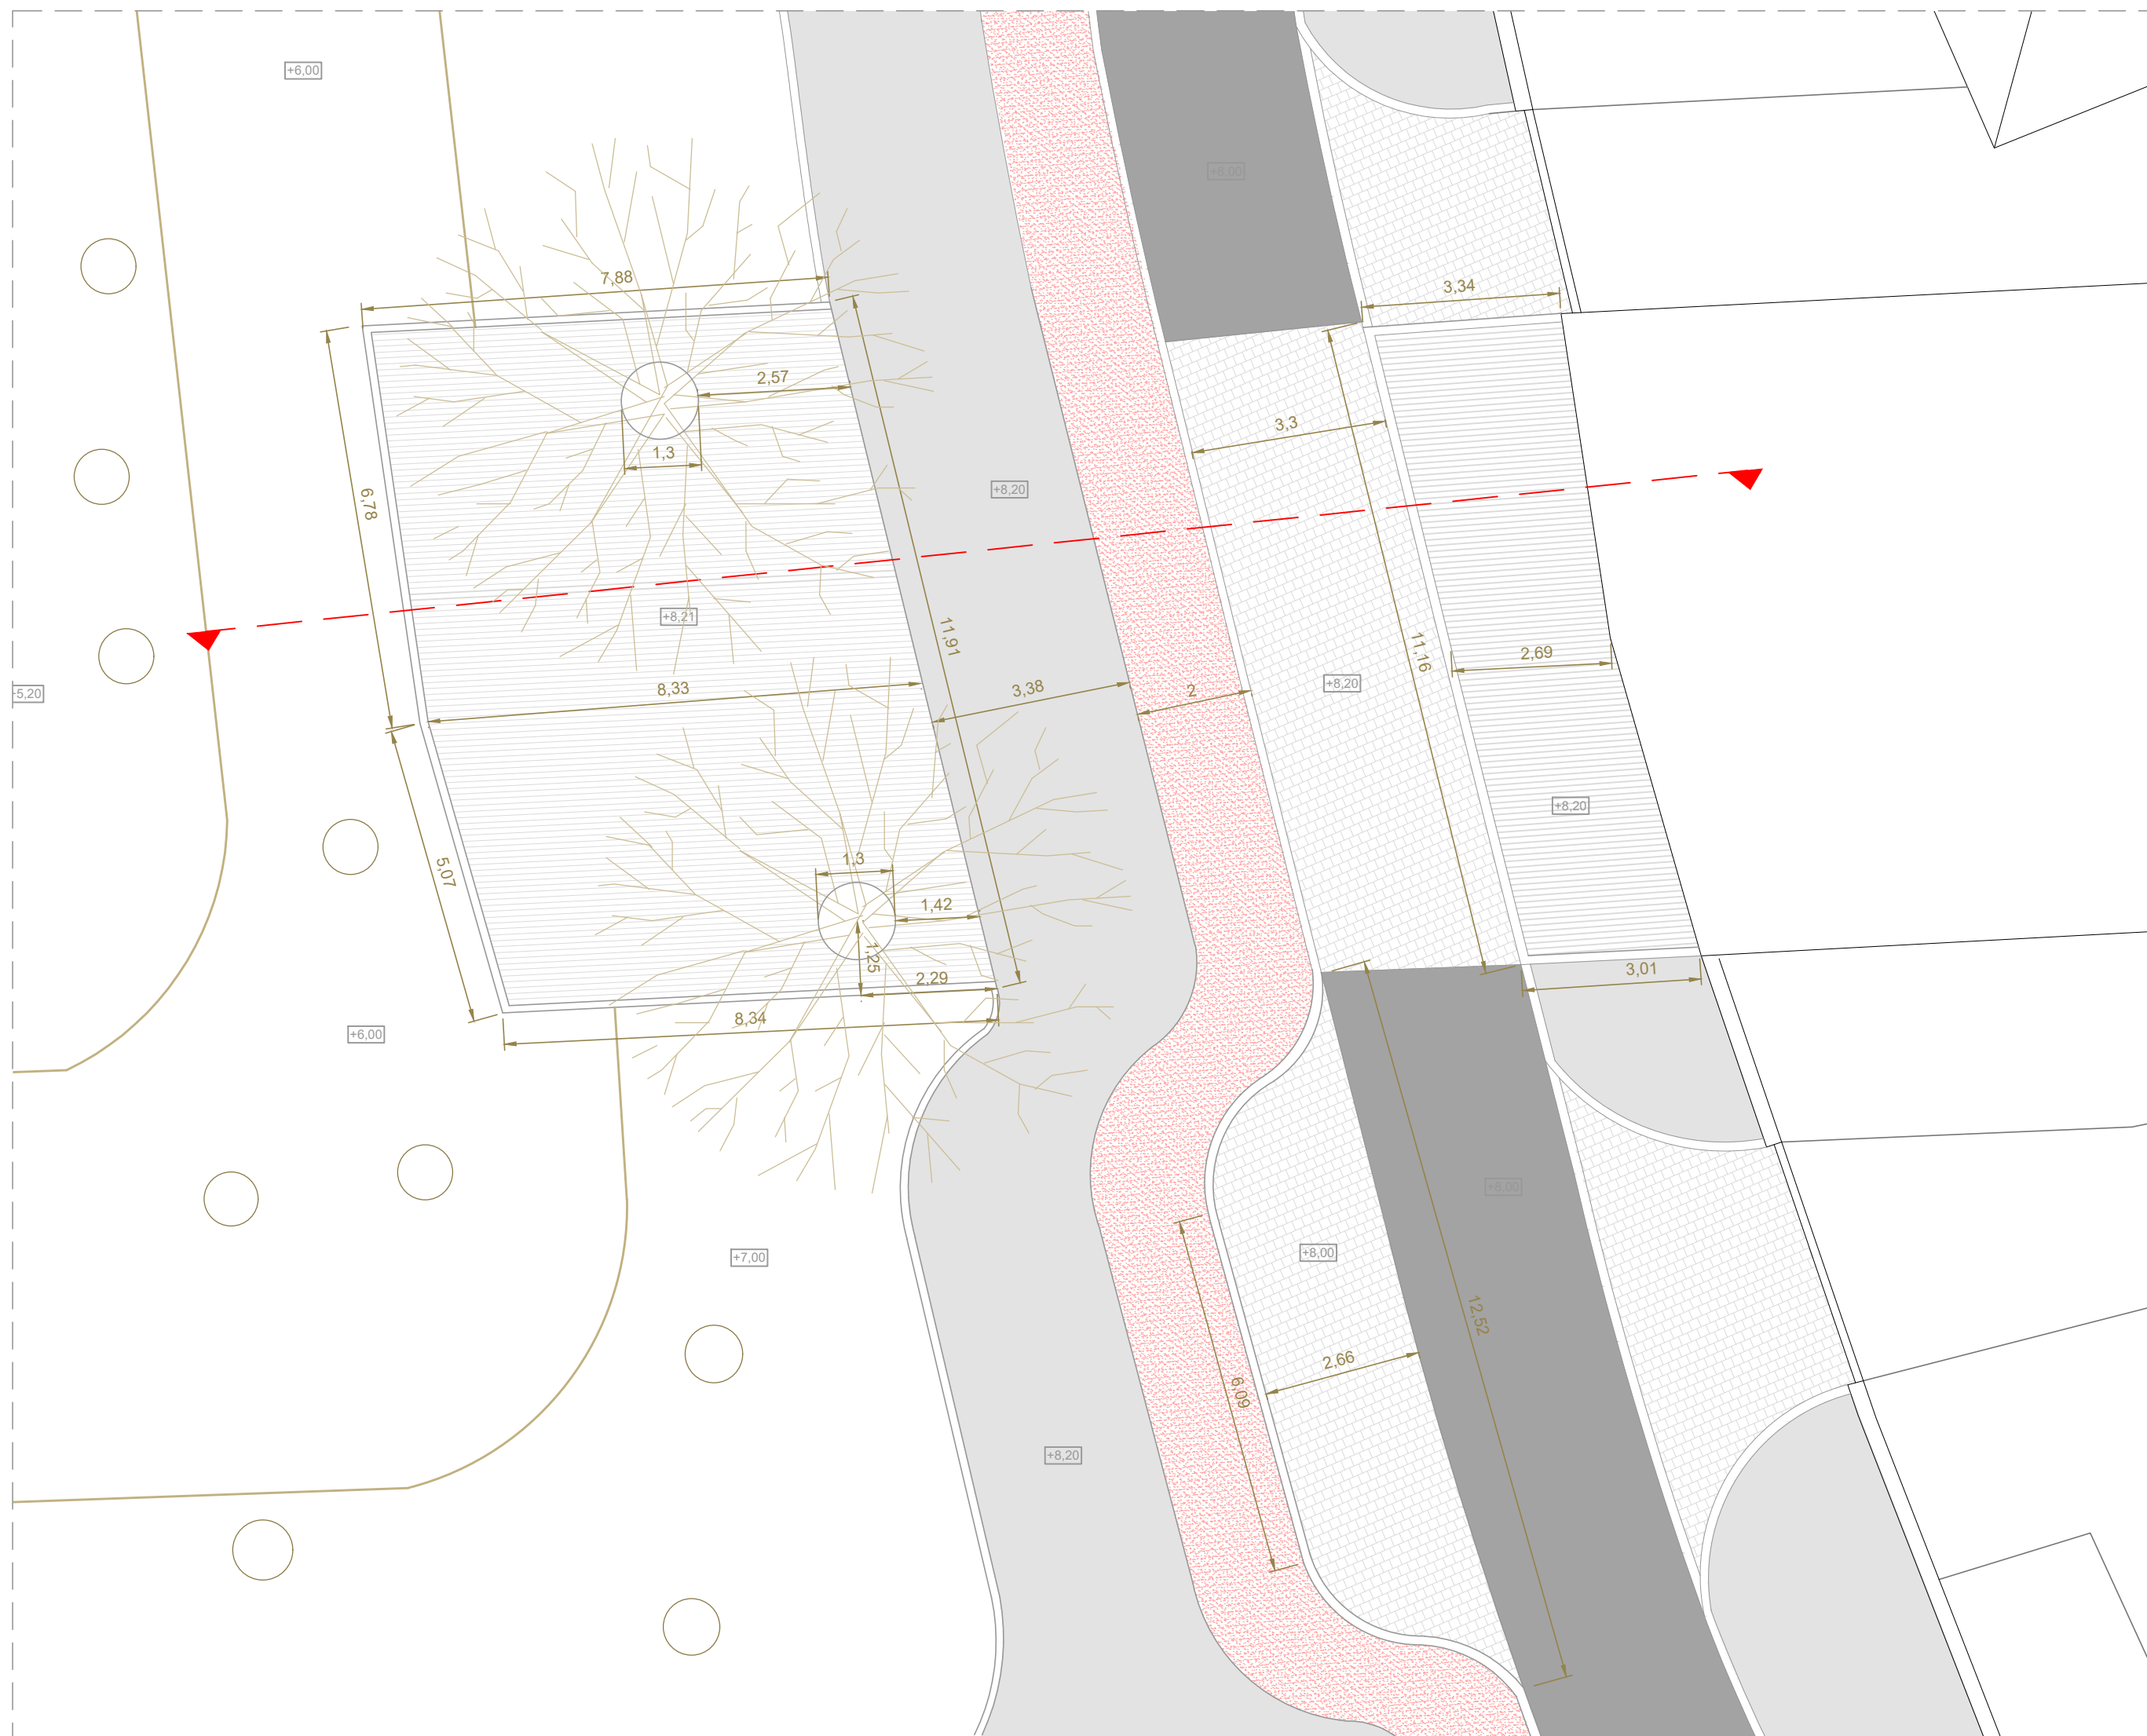

PROYECTO
DE LUGAR DE PASO A LUGAR DE ESTANCIA
INTERVENCIÓN URBANA EN EL FRENTE MARÍTIMO DE PLAYA AMÉRICA

ALUMNA	NÚMERO	FECHA
YOLANDA PEREIRO LAGO-BERGÓN	815-13	JULIO.2019

PLANTA TRABAJO
TERRAZA

ESCOLA SUPERIOR GALLAECIA - DISSERTAÇÃO Mestrado Integrado em Arquitectura e Urbanismo
Esta lâmina corresponde ao plano nº 2.9 de las normas reglamentares establecidas por el MIAU.