


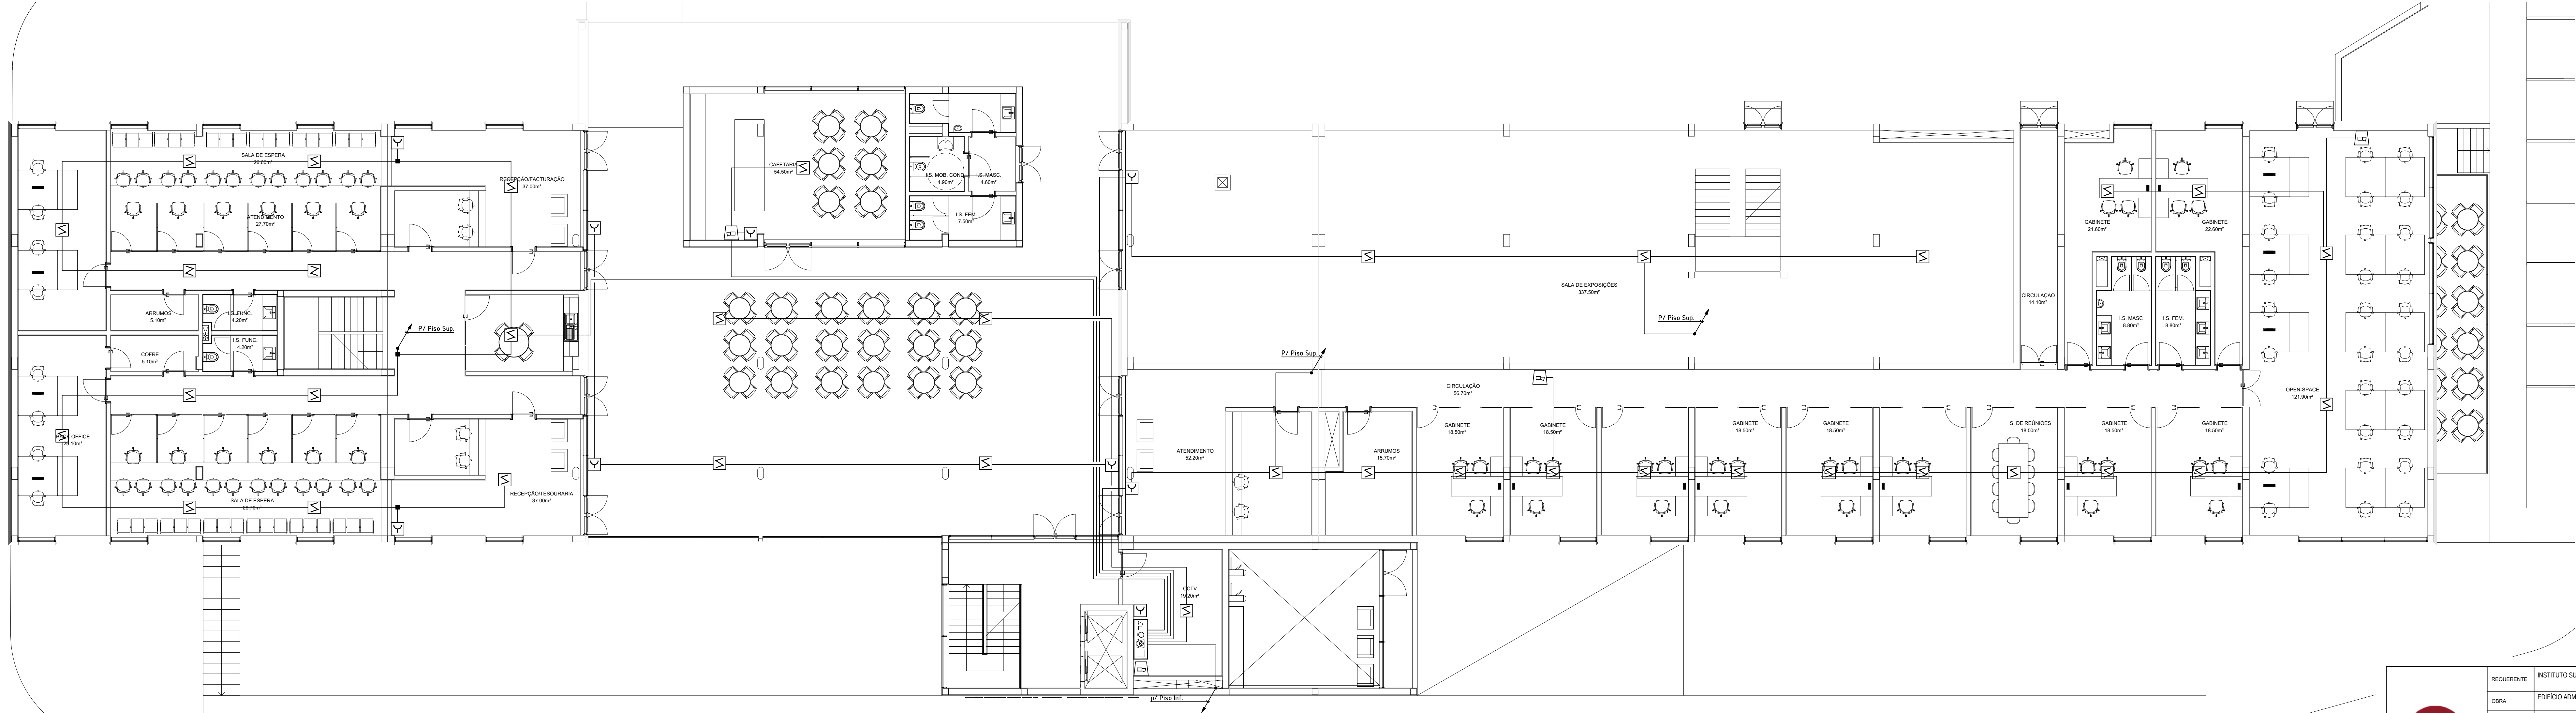

SIMBOLÓGIA	
SÍMBOLO	REF# / INSTALAÇÃO
	Central de detecção de incêndio
	Painel repitor
	Cabo LIYCY 2X2X0,5 vermelho enfiada em tubos
	Detector de fumos
	Sirene de alarme de incêndio
	Botoneira de alarme manual

	REQUERENTE:	INSTITUTO SUPERIOR DE ENGENHARIA DE COIMBRA				PROJECTO SADI	
	OBRA:	EDIFÍCIO ADMINISTRATIVO				CONTEM:	
	LOCAL:	COIMBRA				SISTEMA DE DETEÇÃO DE INCÉNDIO	
	FASE:	EXECUÇÃO				PISO 1	
	PROJ. 01_19	DESE: Diogo Carvalho Eng	VERIF.:	RESP. Diogo Carvalho Eng		ESCALA 1/100	FOLHA: 02
	DATA: SET. 2019		VERSÃO: V1				

Nota: Este projecto é propriedade dos seus autores e não pode ser utilizado, total ou parcialmente, sem autorização dos mesmos, ao abrigo do Código do Direito de Autor e dos Direitos Conexos aprovado pelo Dec. Lei n.º 153/85, de 14 de Março.

