
ÍNDICE de PLANOS

P-01 - Localización	E: 1/2.000
P-02 - Implantación	E: 1/200
P-03 - Perfiles de implantación	E: 1/200
P-04 - Presentación - Piso 0	E: 1/100
P-05 - Presentación - Piso 1	E: 1/100
P-06 - Presentación - Piso 2	E: 1/100
P-07 - Presentación Cubiertas	E: 1/100
P-08 - Presentación Secciones 1	E: 1/100
P-09 - Presentación Secciones 2	E: 1/100
P-10 - Presentación Alzados Norte y Suroeste	E: 1/100
P-11 - Presentación Alzados Sur y Este	E: 1/100
P-12 - Planta de Tosco - Piso 0	E: 1/100
P-13 - Planta de Tosco - Piso 1	E: 1/100
P-14 - Planta de Tosco - Piso 2	E: 1/100
P-15 - Secciones de Tosco 1	E: 1/100
P-16 - Secciones de Tosco 2	E: 1/100
P-17 - Planta de Trabajo Piso 0	E: 1/100
P-18 - Planta de Trabajo Piso 1	E: 1/100
P-19 - Planta de Trabajo Piso 2	E: 1/100
P-20 - Planta de Techos Piso 0 & 1	E: 1/100
P-21 - Planta de Techos Piso 1, 2 & Cubiertas	E: 1/100
P-22 - Secciones Constructivas de fachada	Varias
P-23 - Detalles Constructivos	Varias
P-24 - Mapa de Vanos / Fichas de Acabados	E: 1/50
P-25 - Proyecto de Arreglos Exteriores	E: 1/100
P-26 - Planta de Accesibilidad	E: 1/100



Estación de ffcc.
de alta velocidad

Plaza de
Isabel la Católica

P-01


E: 1/2.000


Plano de Localización

Alfredo Alberto Lago Costas - Nº:583/09


Mestrado Integrado en Arquitectura e Urbanismo

E.S.Gallaecia - 2015/2016

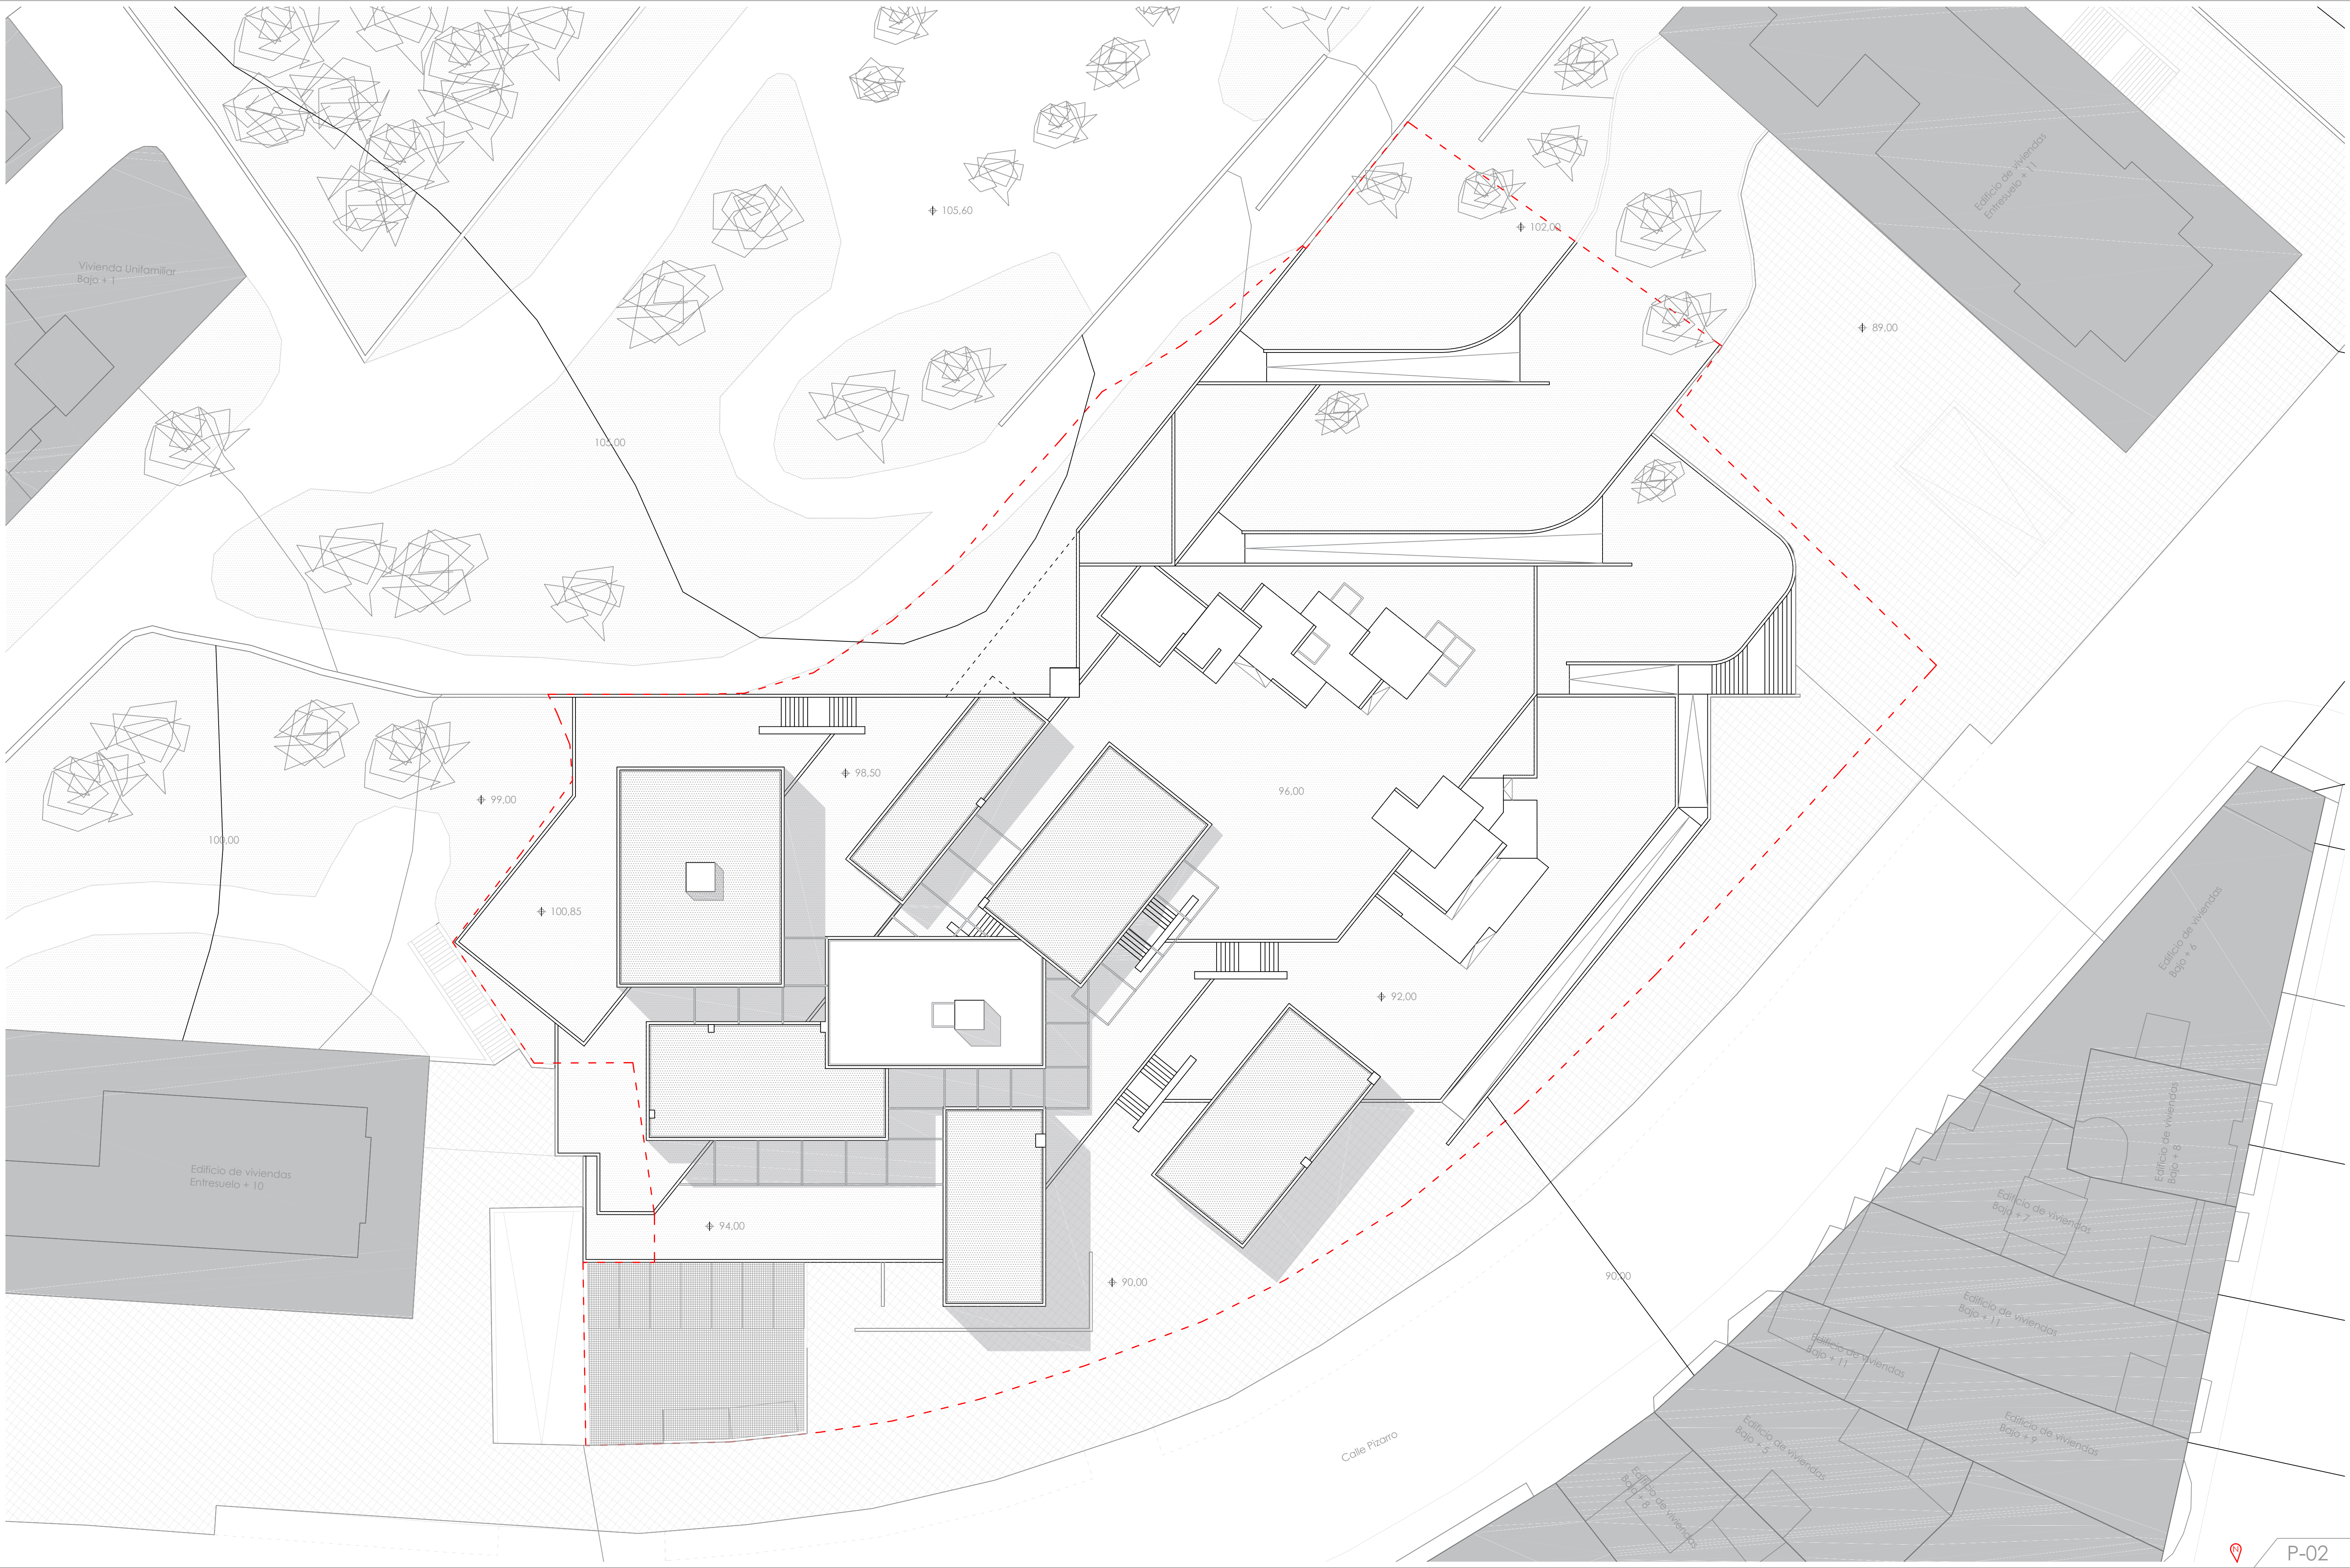

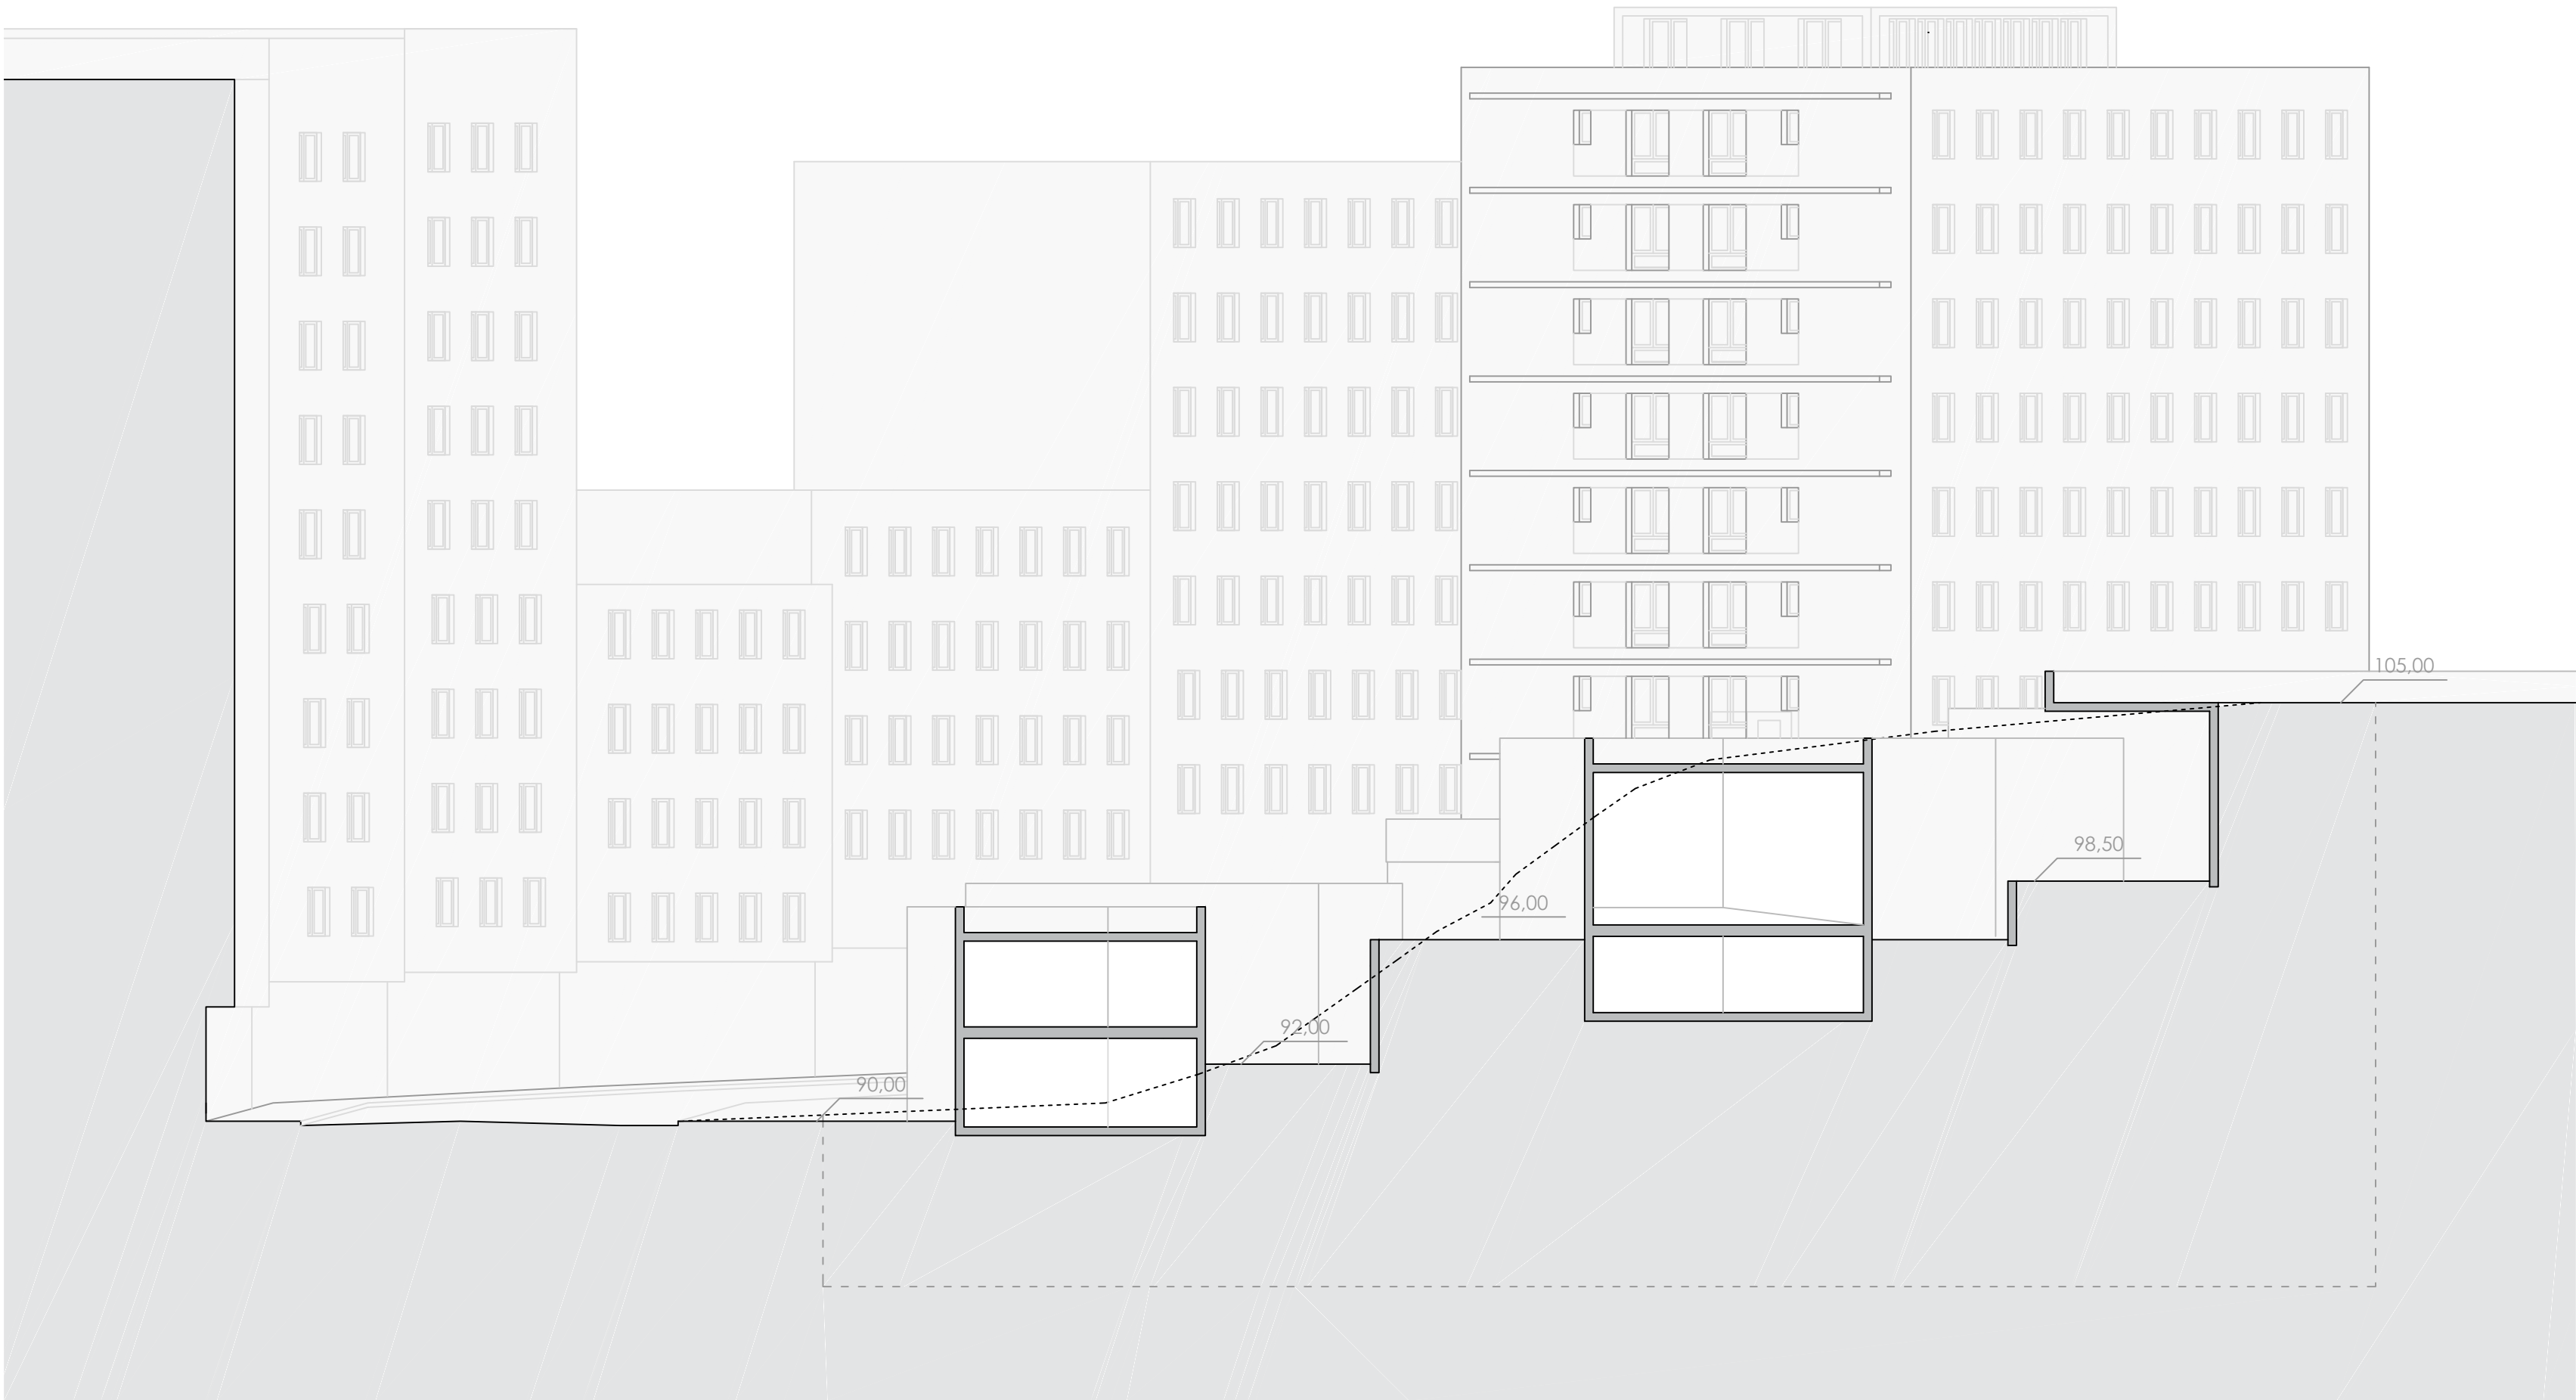


Perfil Transversal

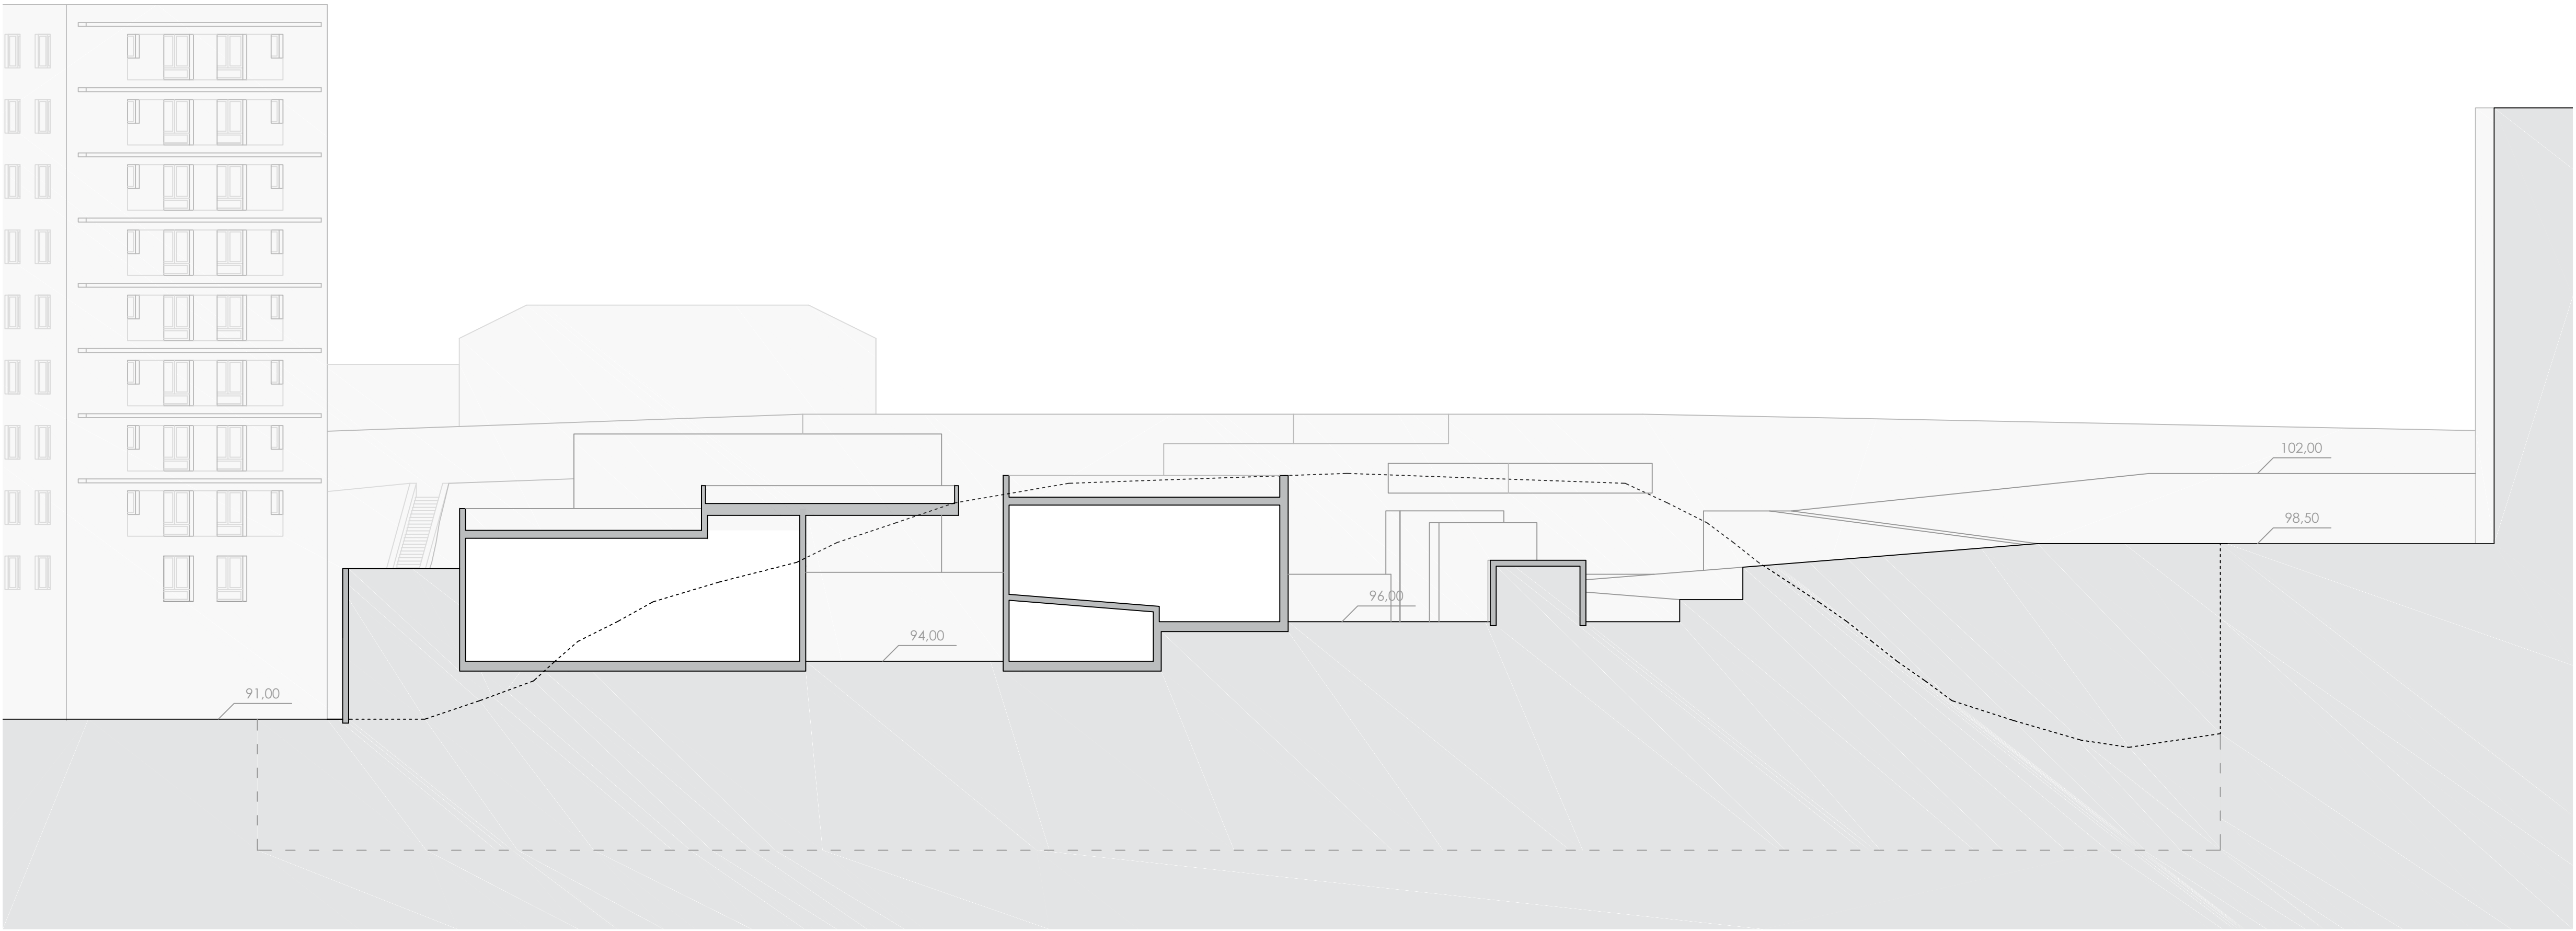

Perfil Longitudinal

----- Línea de terreno actual
 - - - Límite de parcela

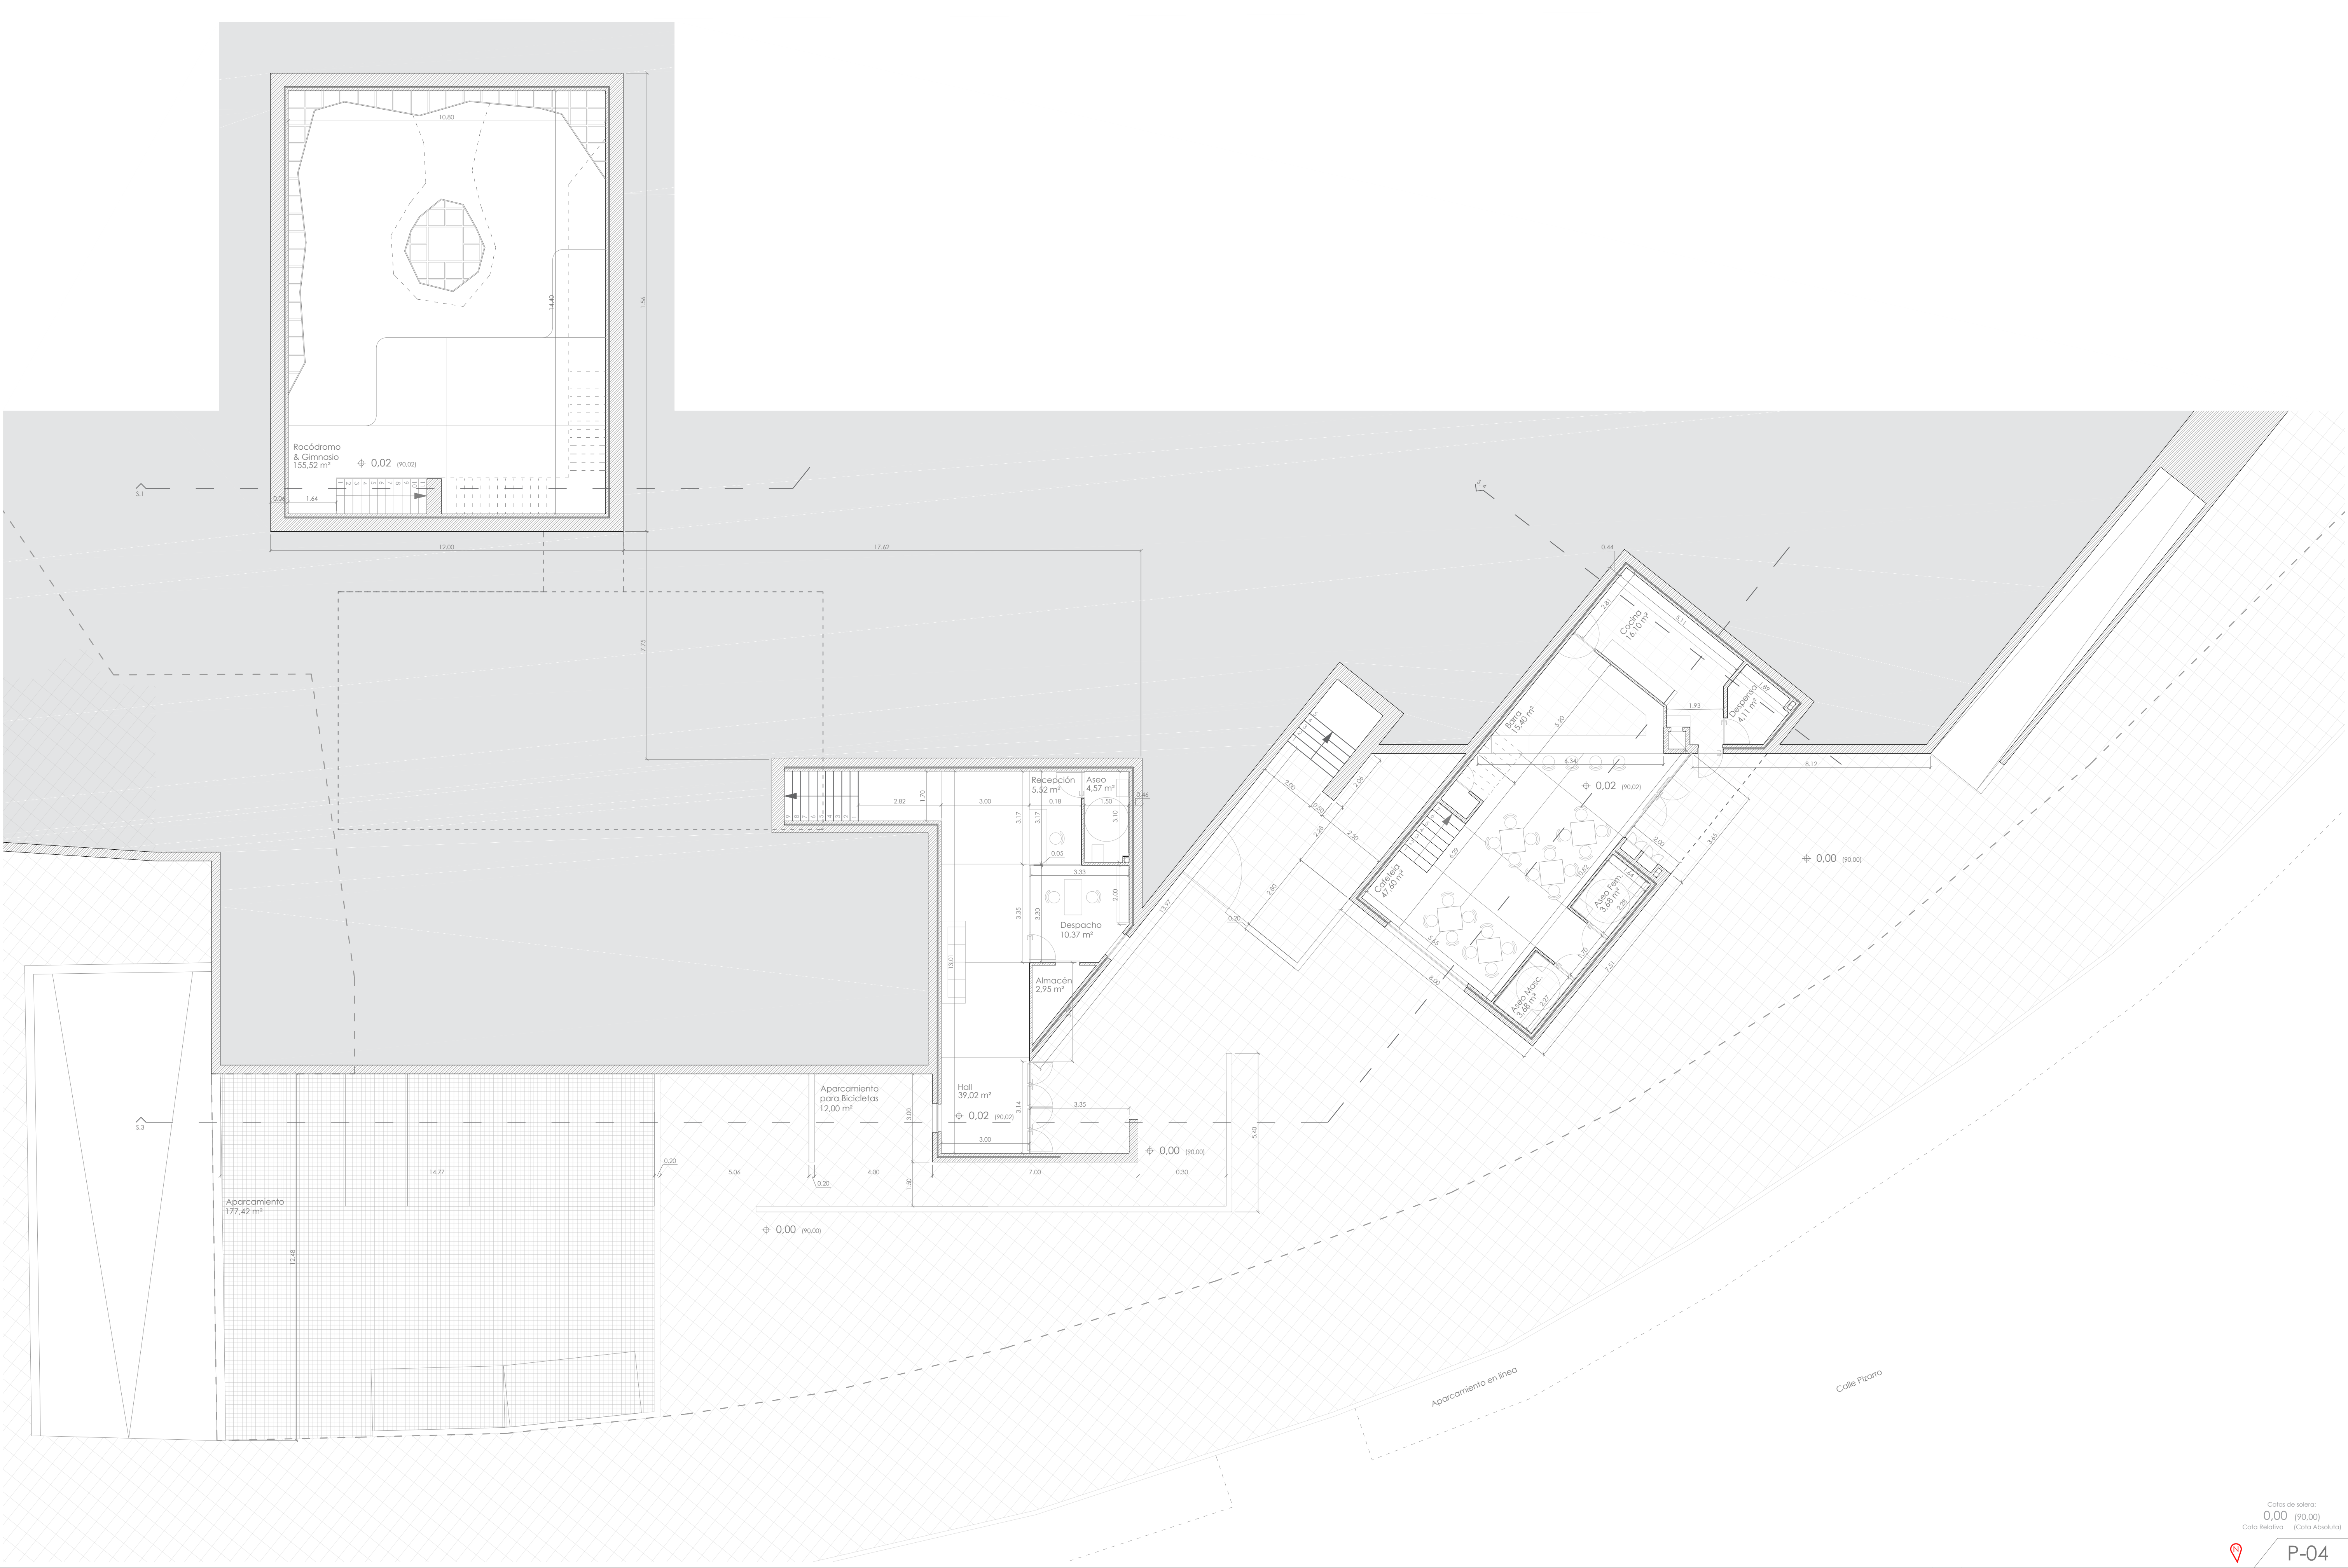

Cotas de solera:
0,00 (90,00)
Cota Relativa (Cota Absoluta)



P-04


Presentación - Piso 0

E: 1/100

Alfredo Alberto Lago Costas - Nº:583/09

Mestrado Integrado en Arquitectura e Urbanismo

E.S.Gallaecia - 2015/2016

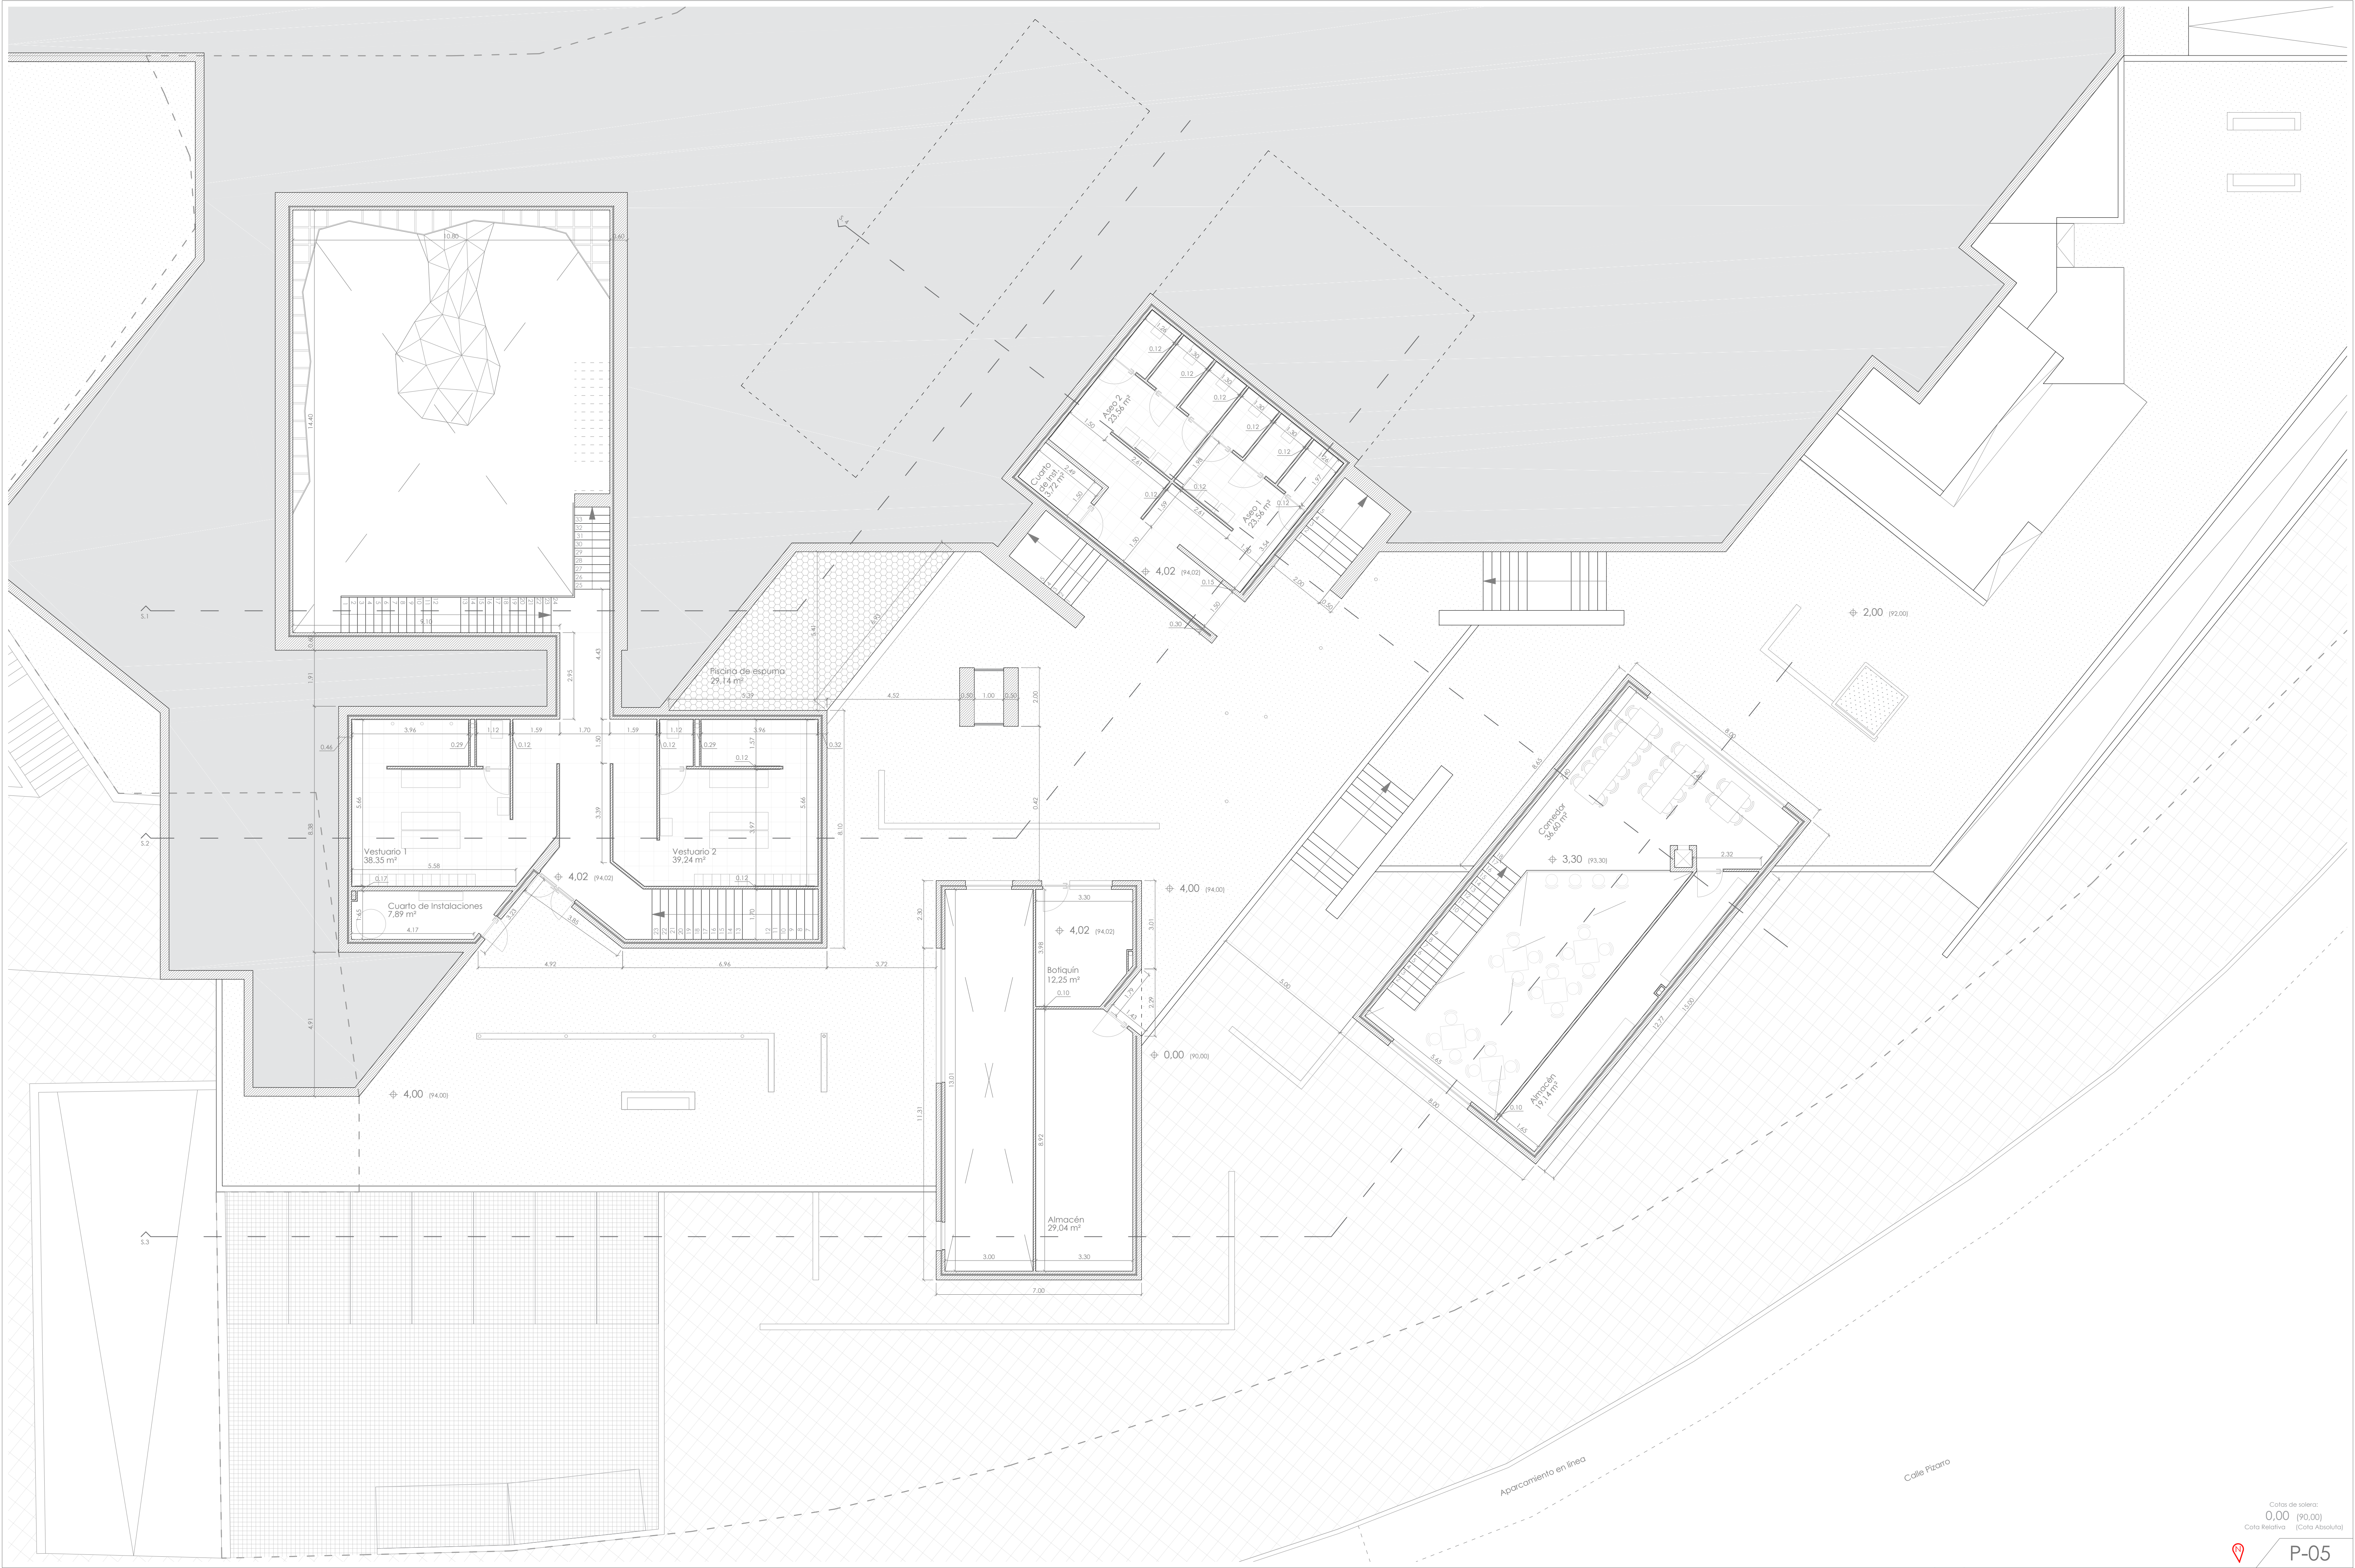


Cotas de solera:
0,00 (90,00)
Cota Relativa (Cota Absoluta)

 P-05

Presentación - Piso 1 E: 1/100

Alfredo Alberto Lago Costas - Nº:583/09

Masterado Integrado en Arquitectura e Urbanismo E.S.Gallaecia - 2015/2016

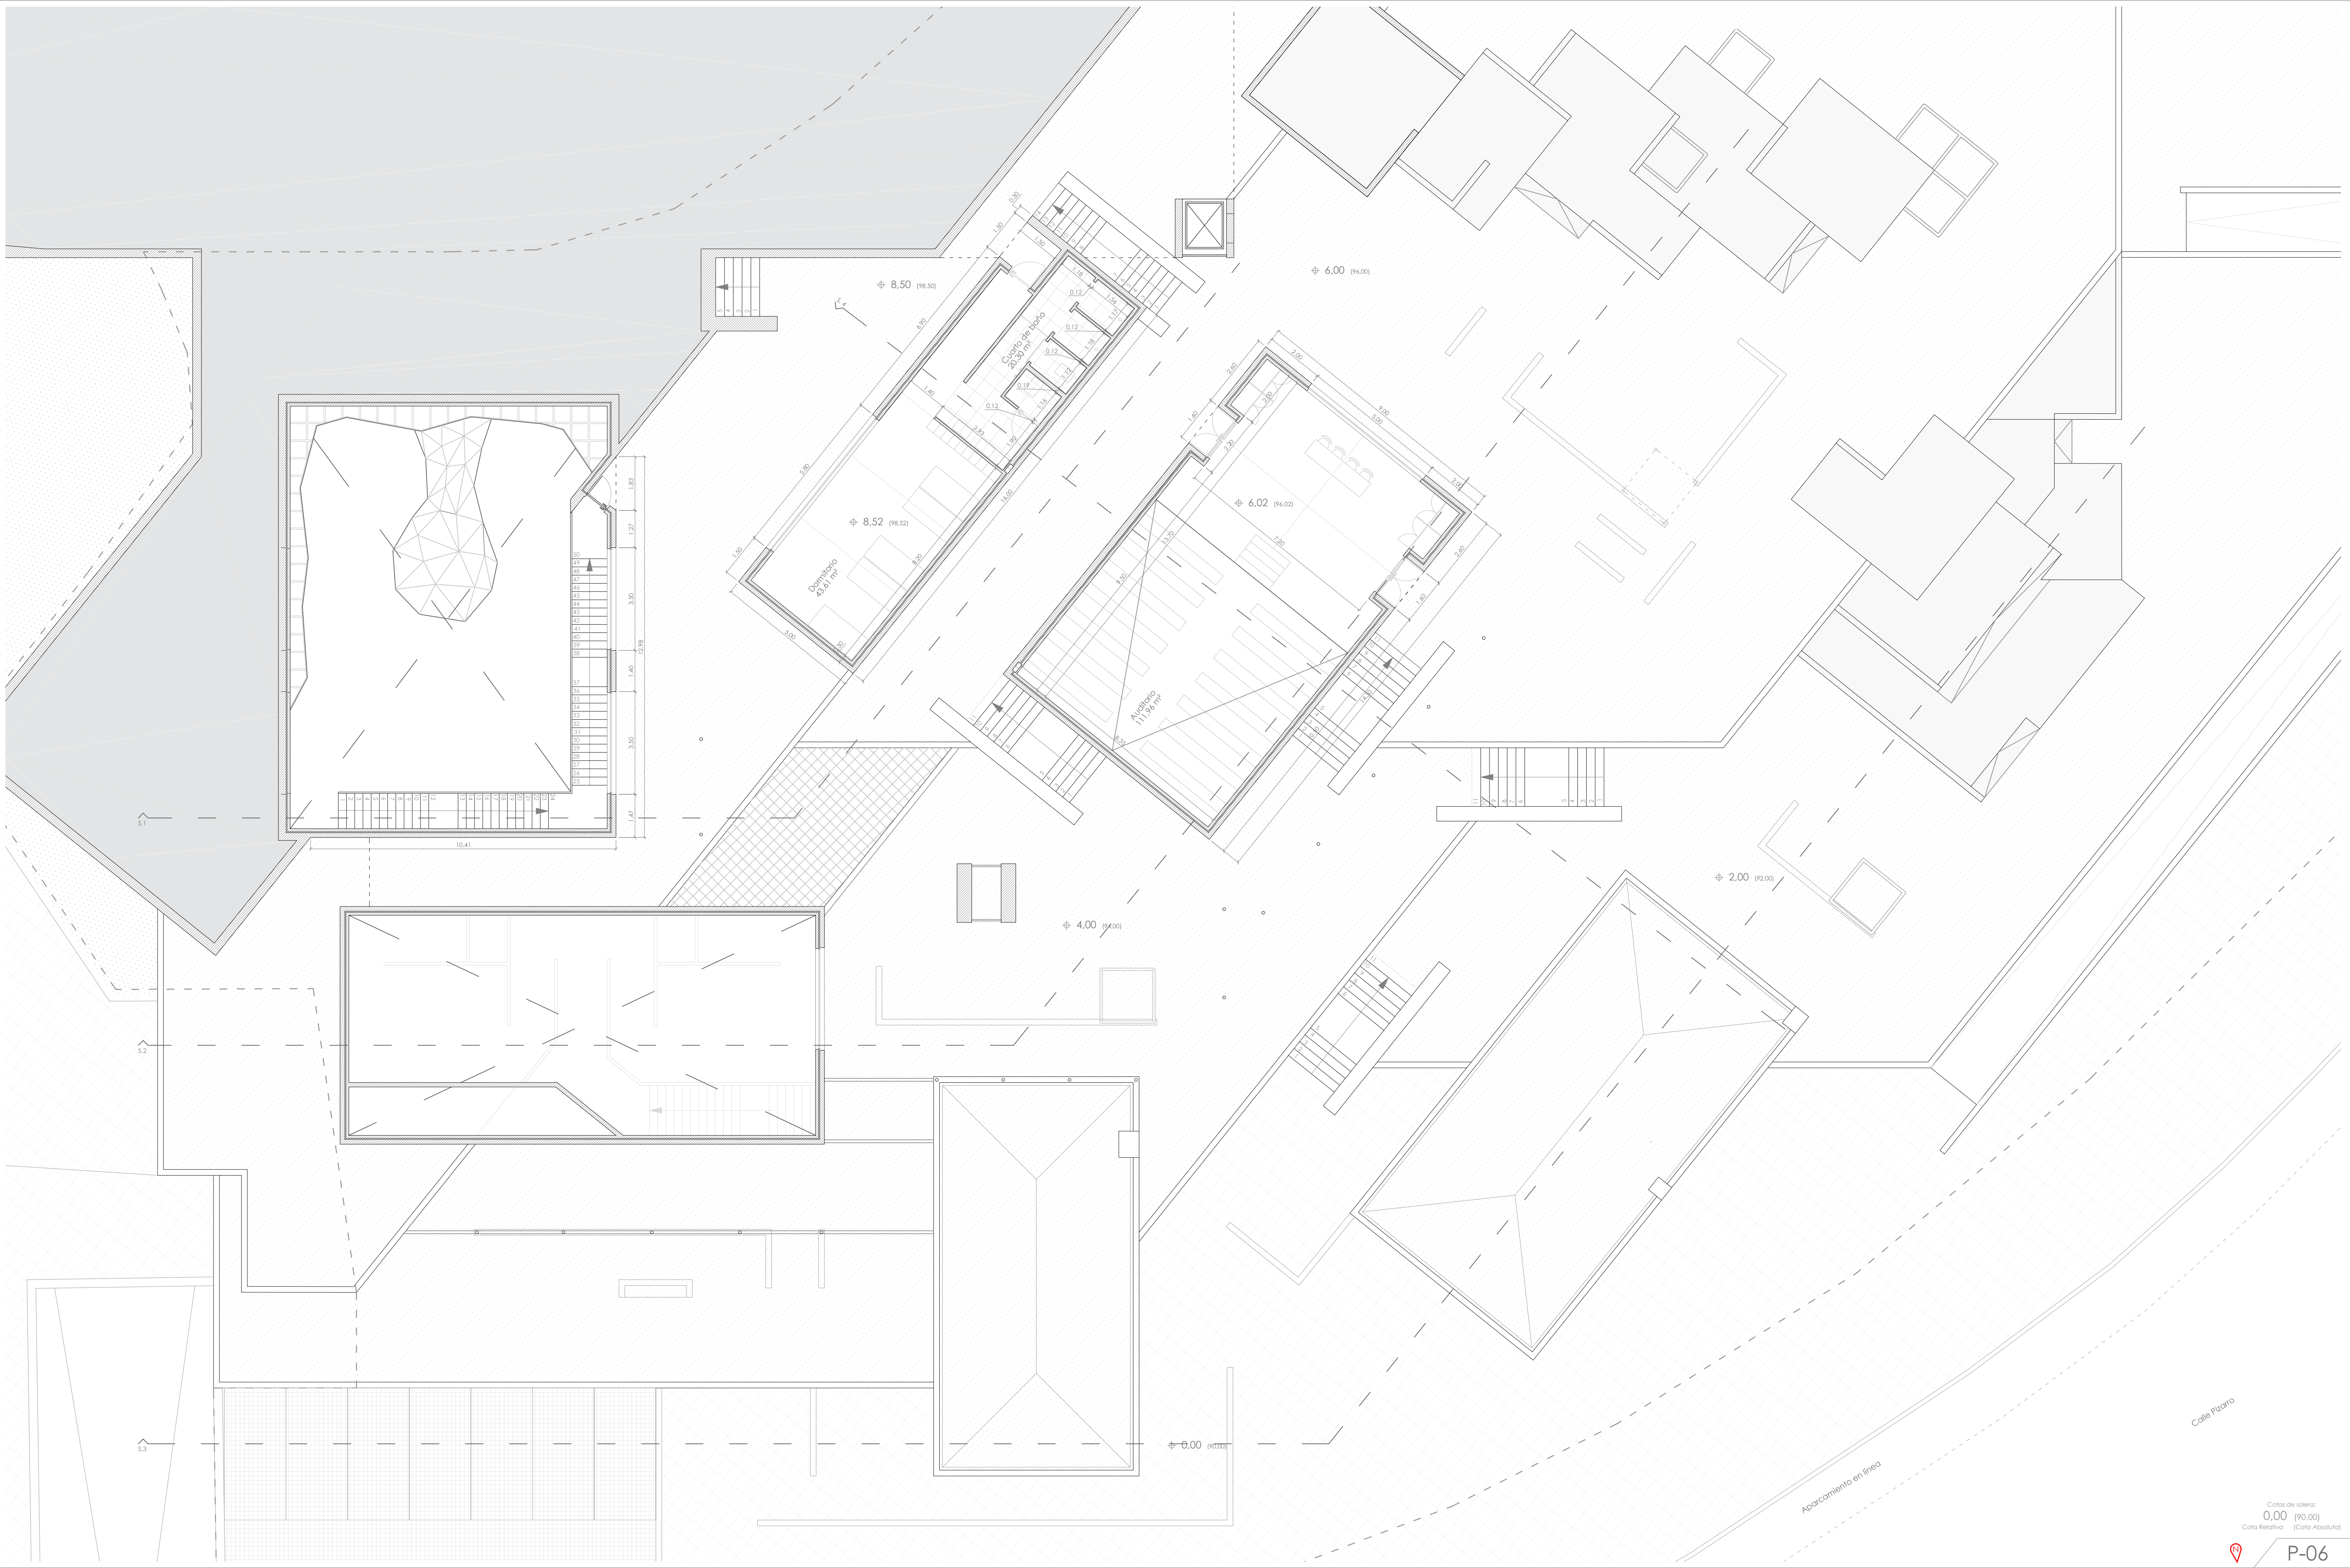

Cotas de solera:
0,00 (90,00)
Cota Relativa (Cota Absoluta)



P-06


Presentación - Piso 2

E: 1/100

Alfredo Alberto Lago Costas - Nº:583/09

Mestrado Integrado en Arquitectura e Urbanismo

E.S.Gallaecia - 2015/2016

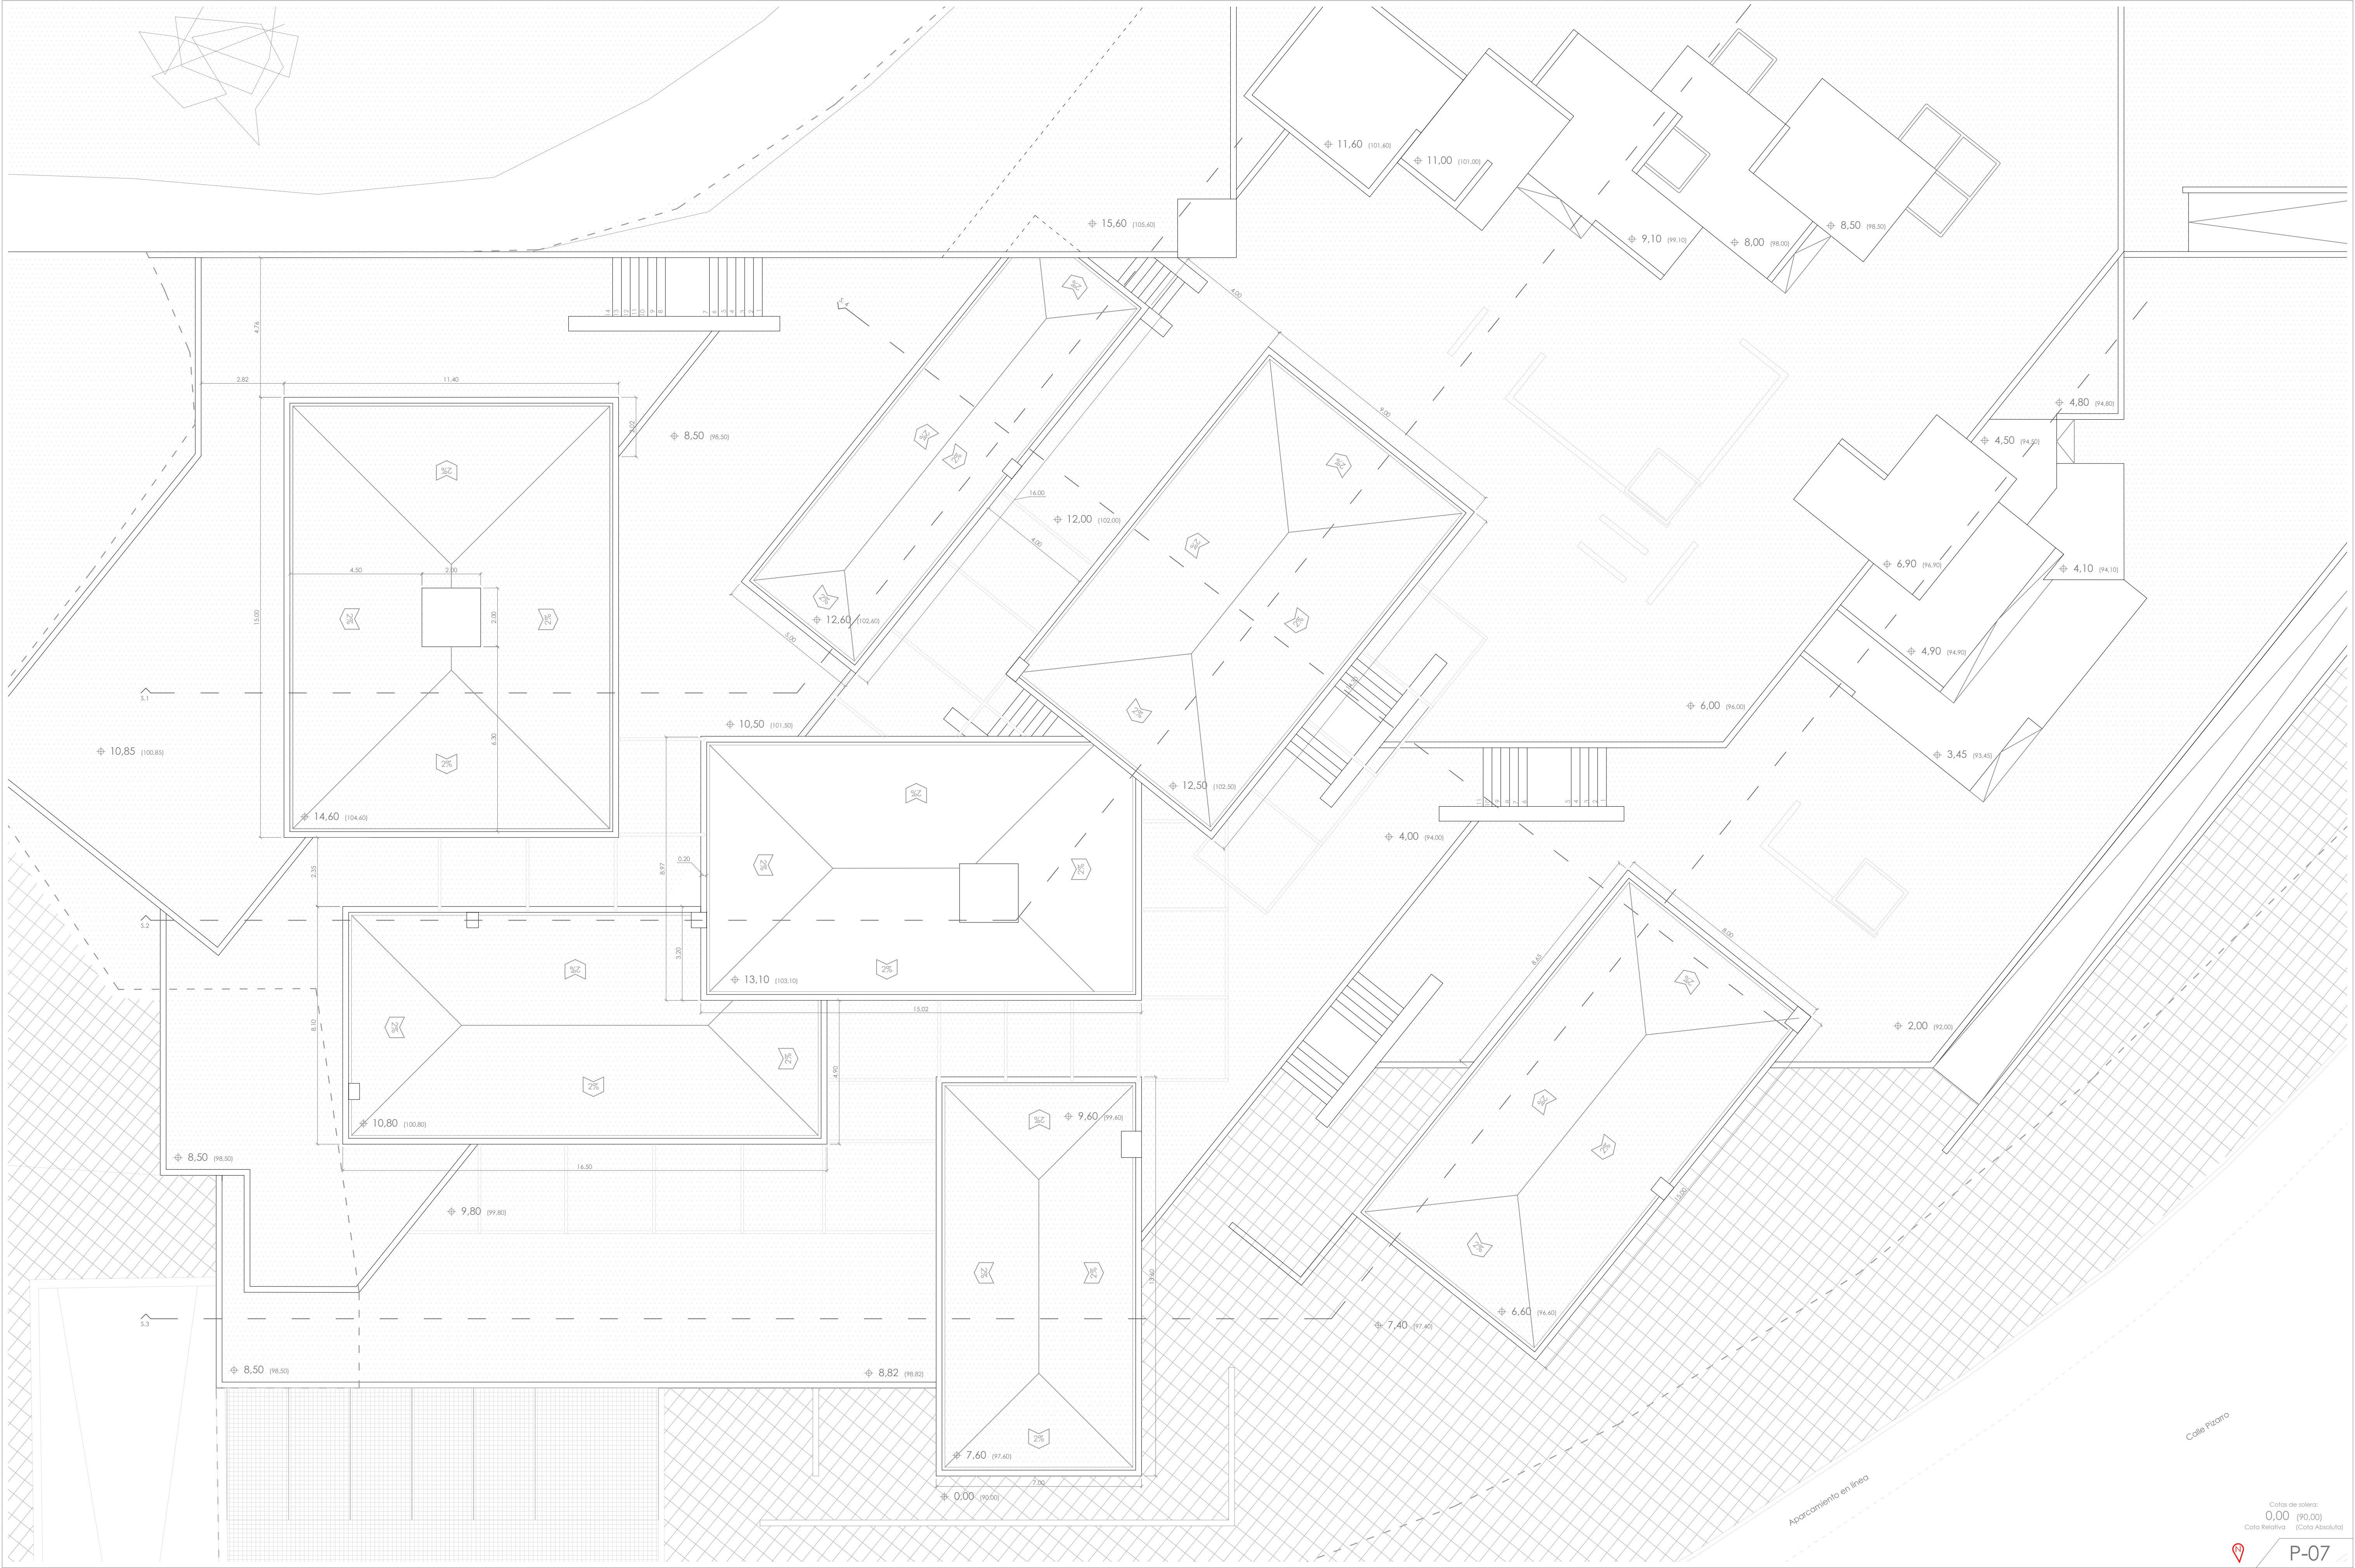


Cotas de solera:
0,00 (90,00)
Cota Relativa (Cota Absoluta)

P-07



Presentación - Cubiertas E: 1/100

Alfredo Alberto Lago Costas - Nº:583/09

Mestrado Integrado en Arquitectura e Urbanismo E.S.Gallaecia - 2015/2016

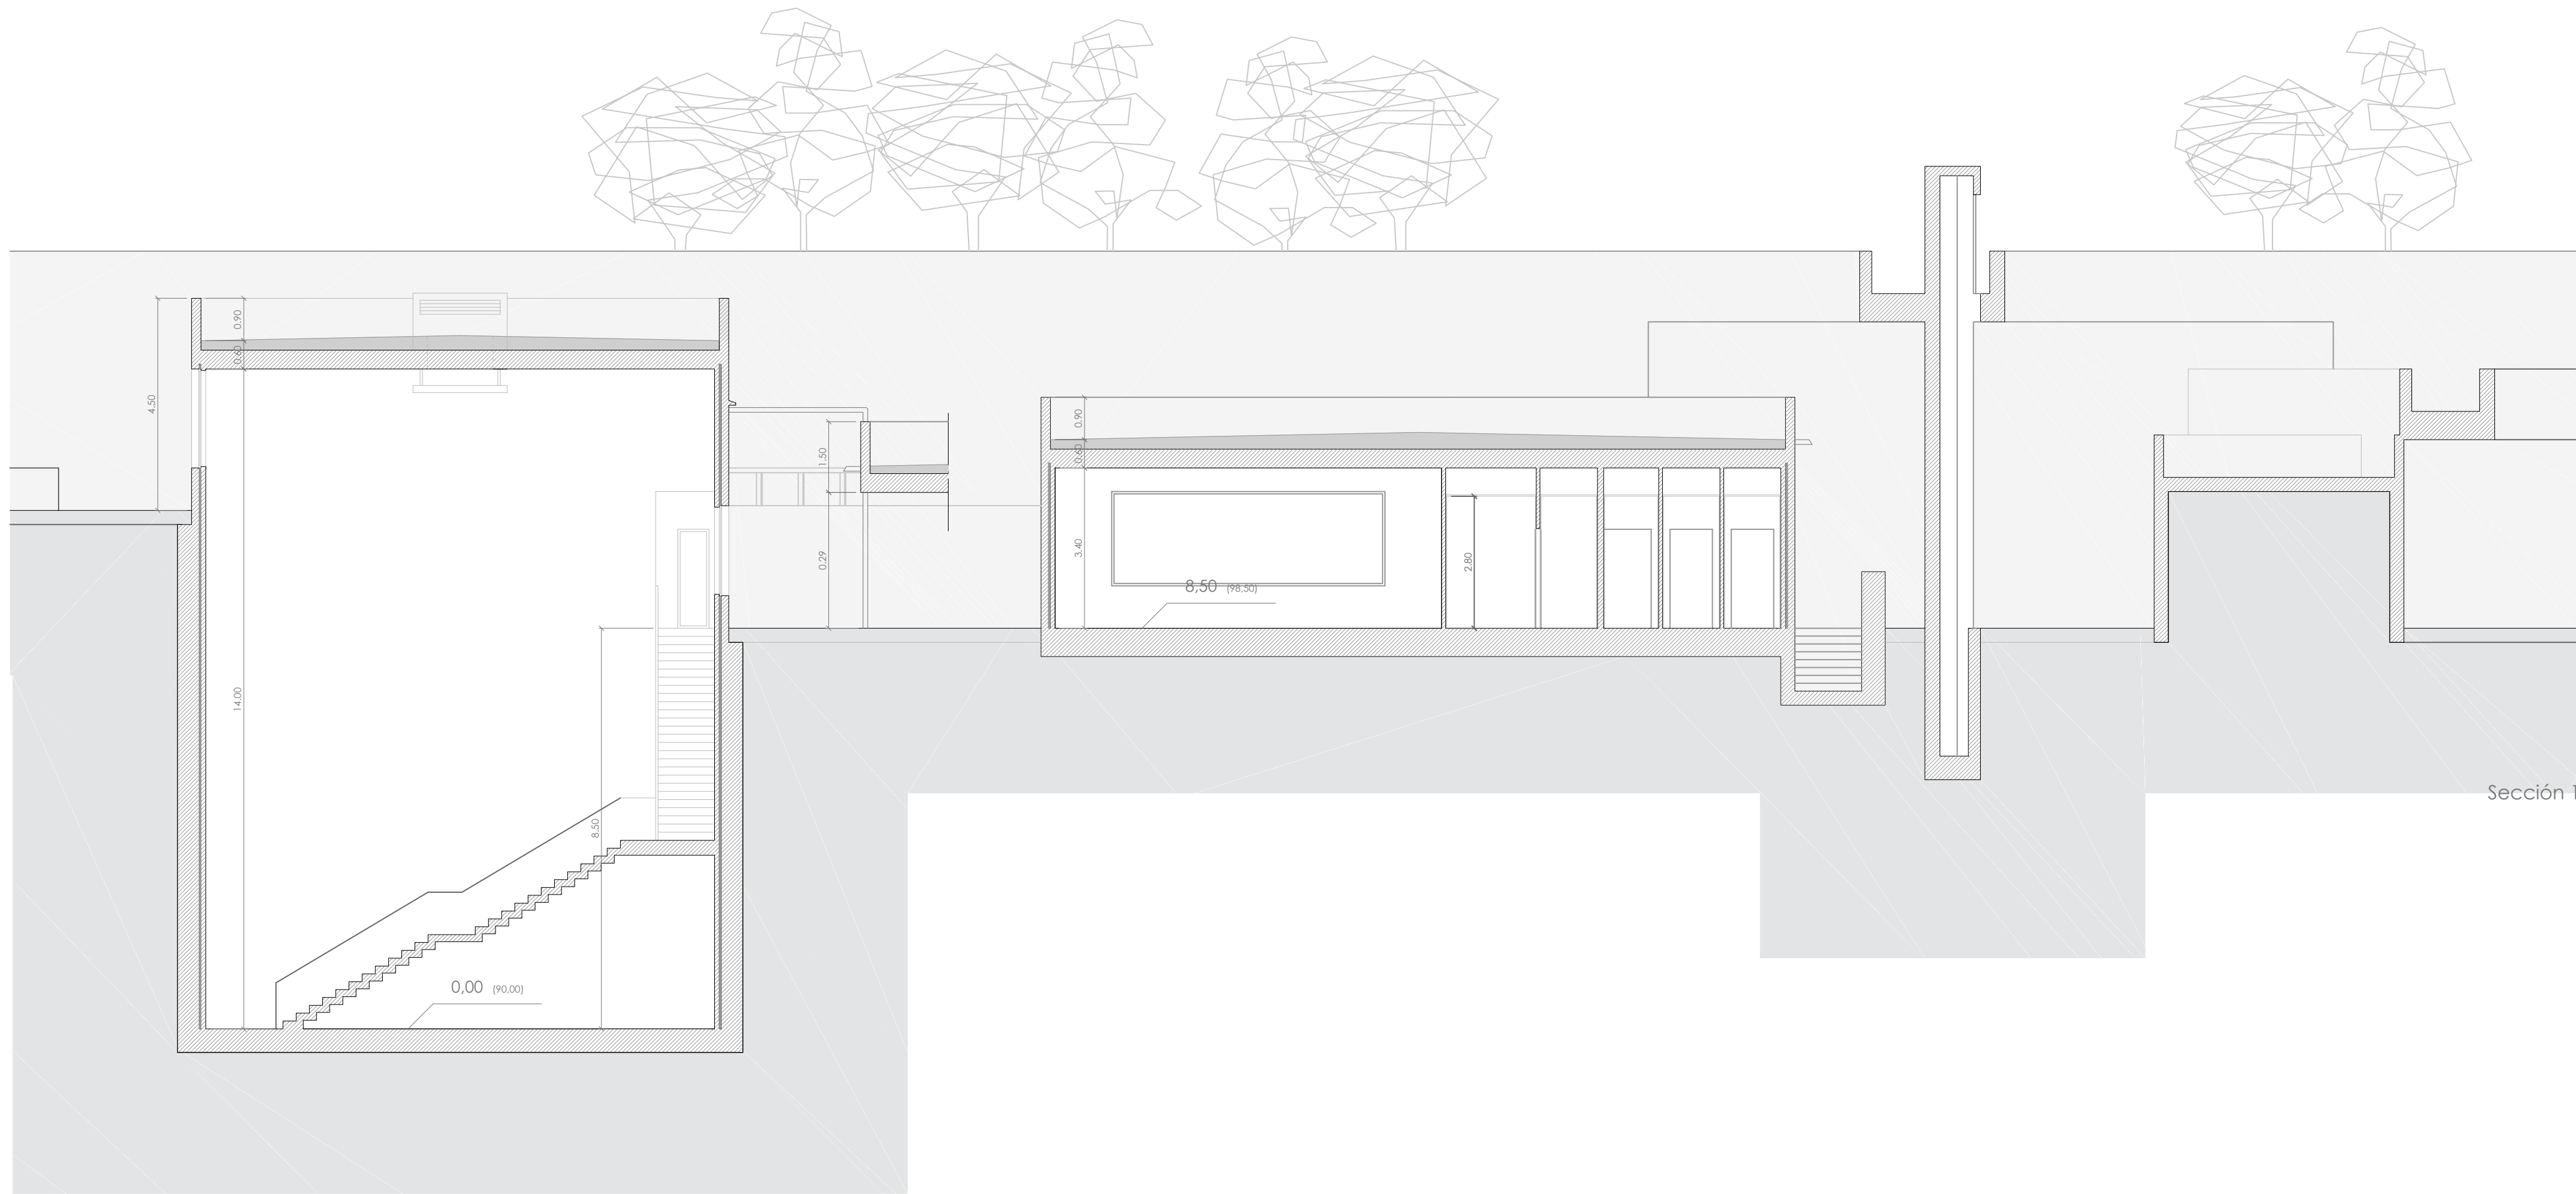

Sección 1

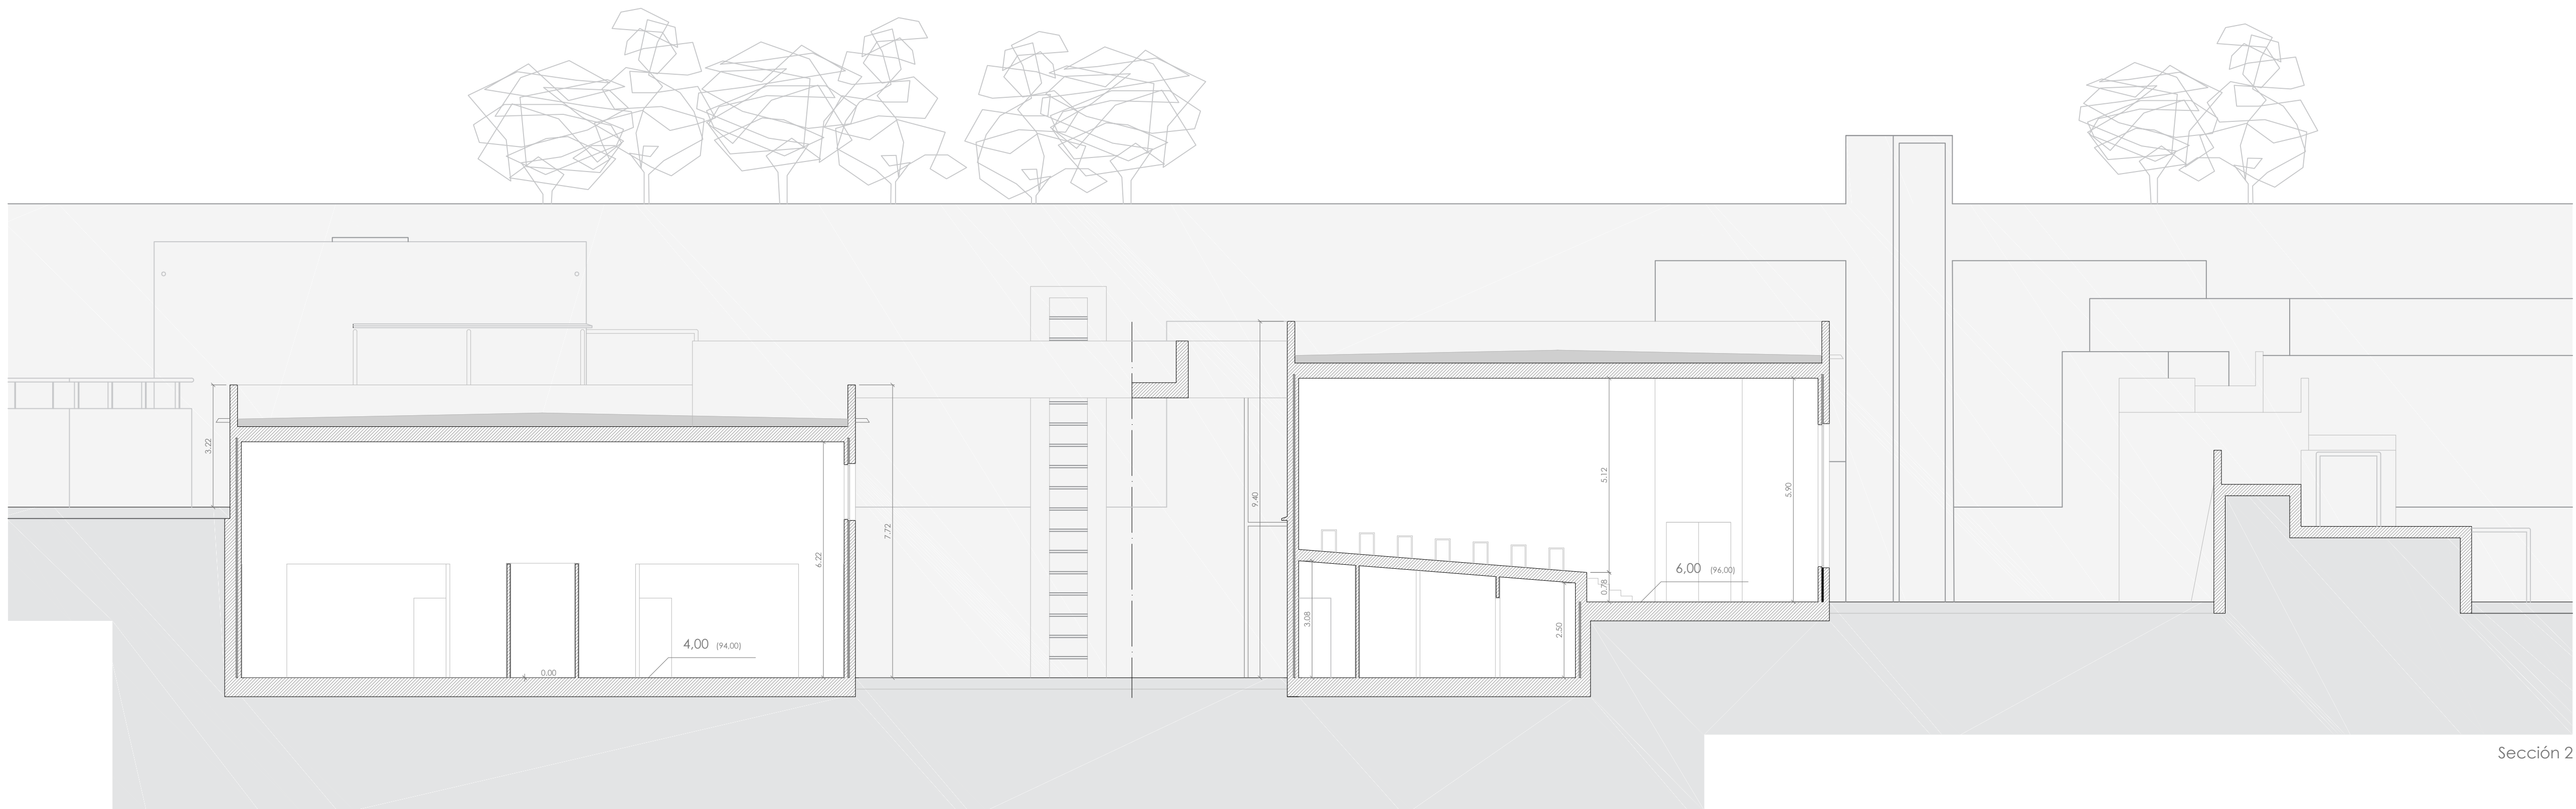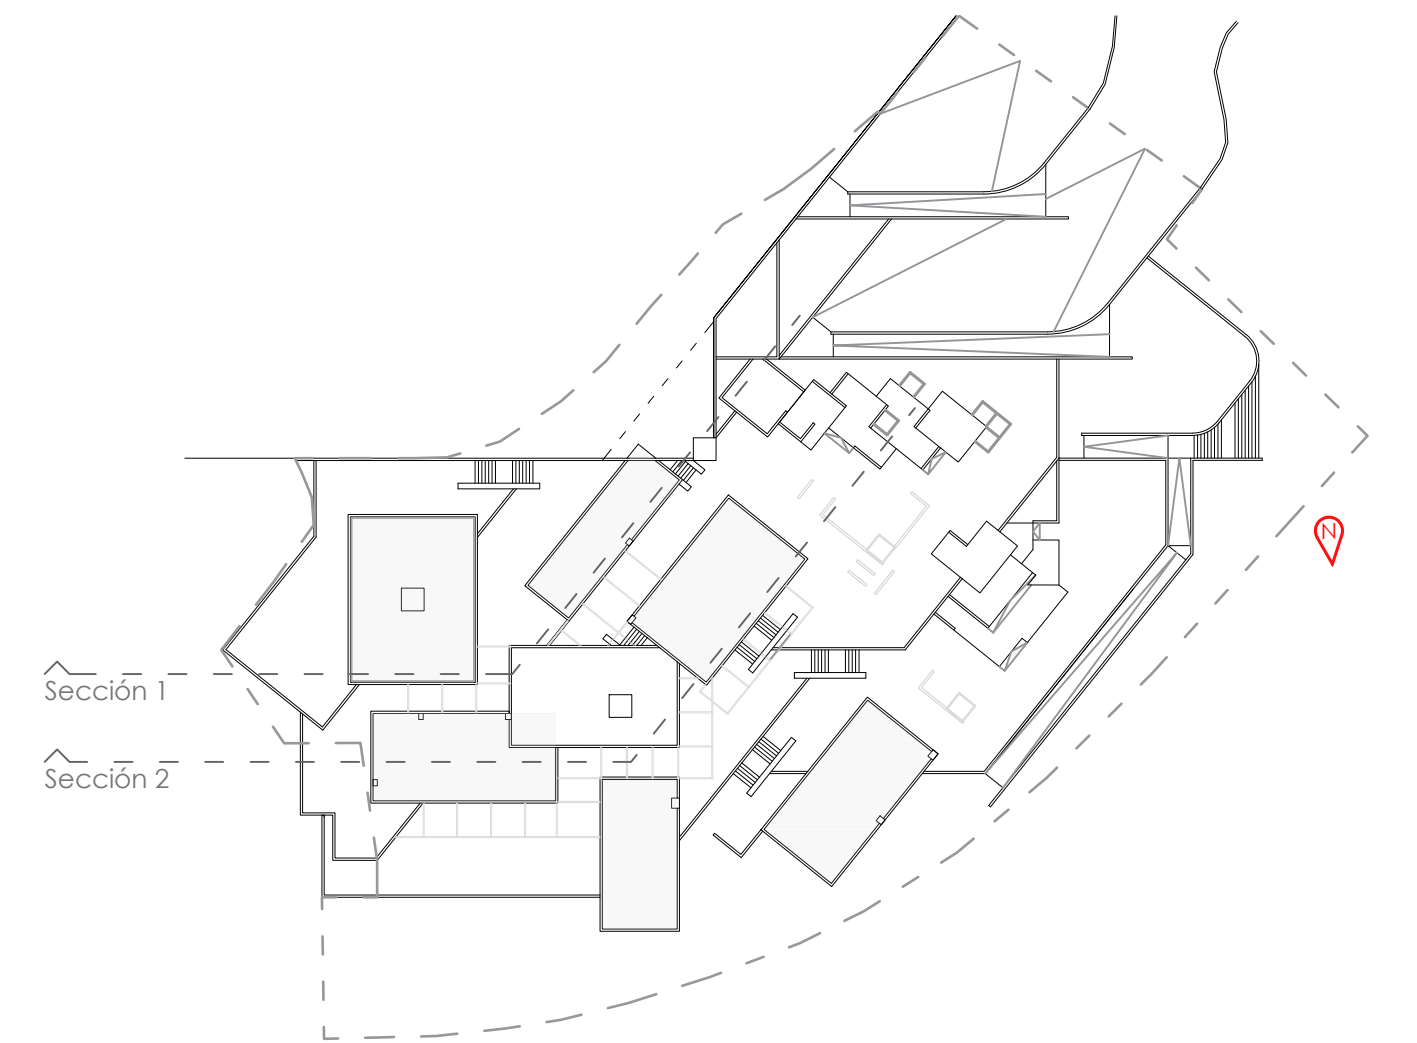

Sección 2

Cotas de solera:
0,00 (90,00)
Cota Relativa (Cota Absoluta)



P-08


Presentación - Secciones 1

E: 1/100

Alfredo Alberto Lago Costas - N°:583/09

Mestrado Integrado en Arquitectura e Urbanismo


E.S.Gallaecia - 2015/2016

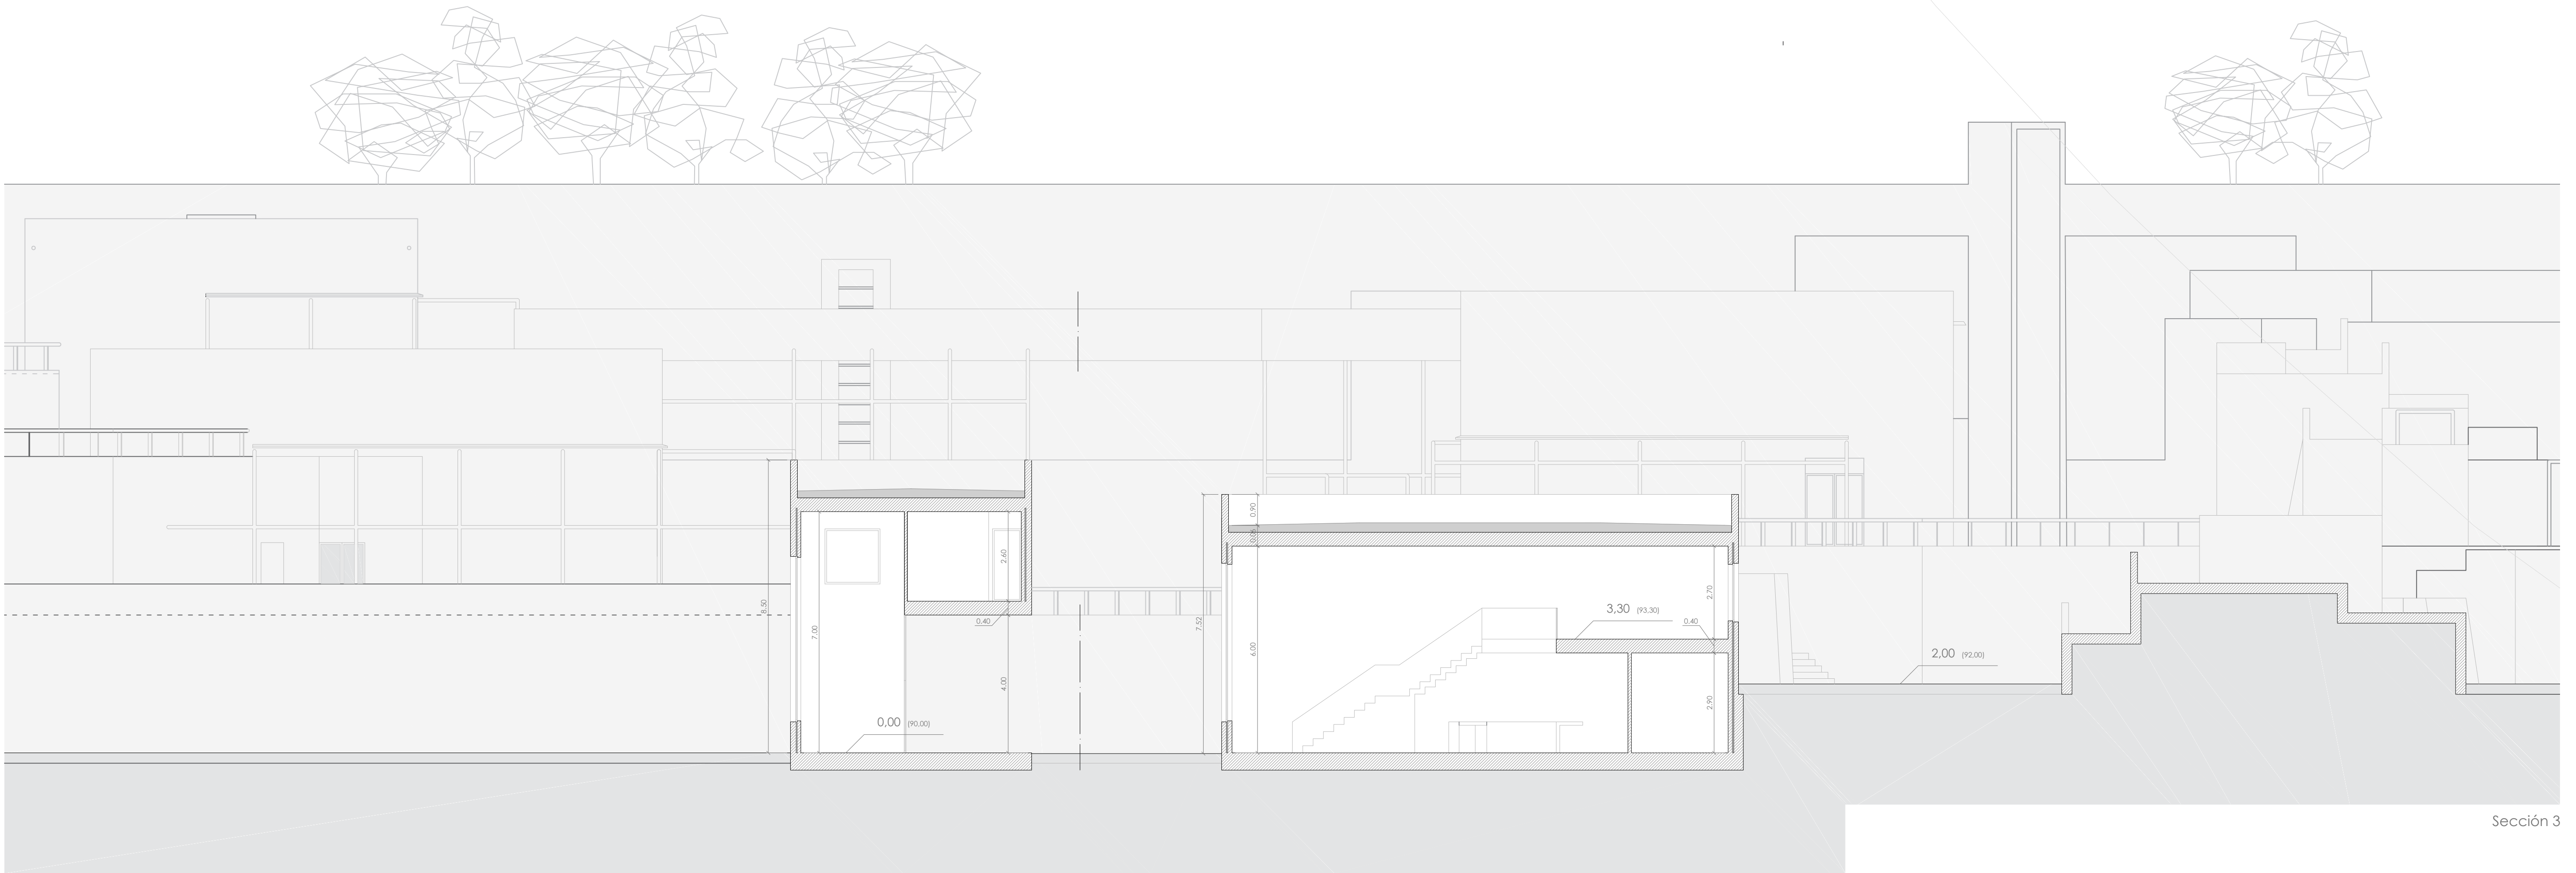

Sección 3



Sección 4

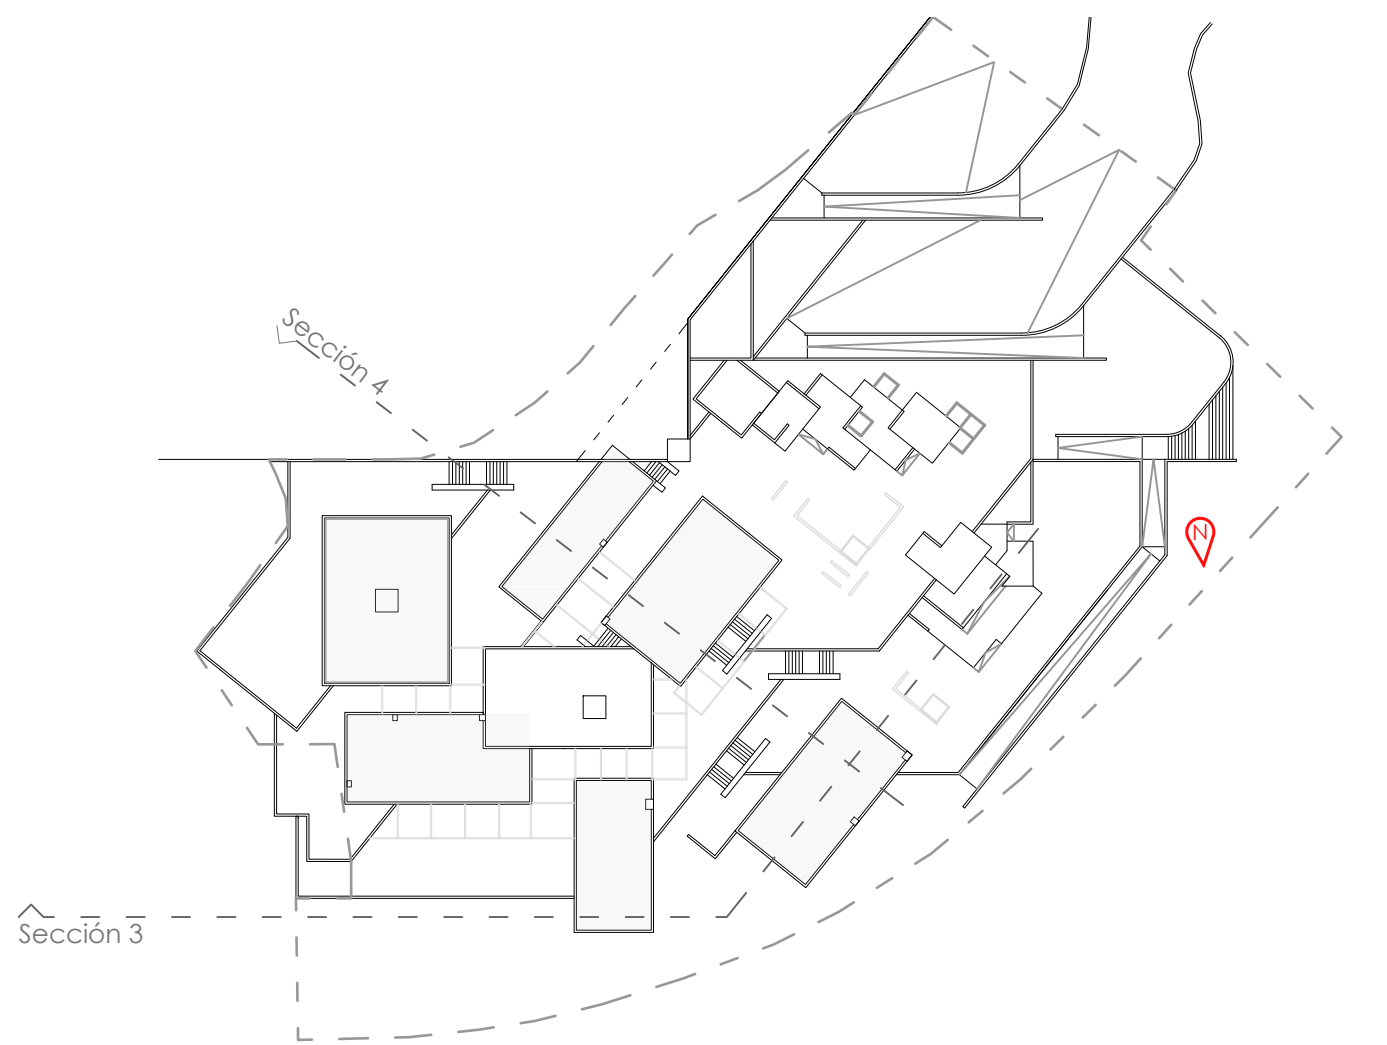

Cotas de solera:
0,00 (90,00)
Cota Relativa (Cota Absoluta)

P-09


Presentación - Secciones 2

E: 1/100


Alfredo Alberto Lago Costas - N°:583/09

Mestrado Integrado en Arquitectura e Urbanismo


E.S.Gallaecia - 2015/2016

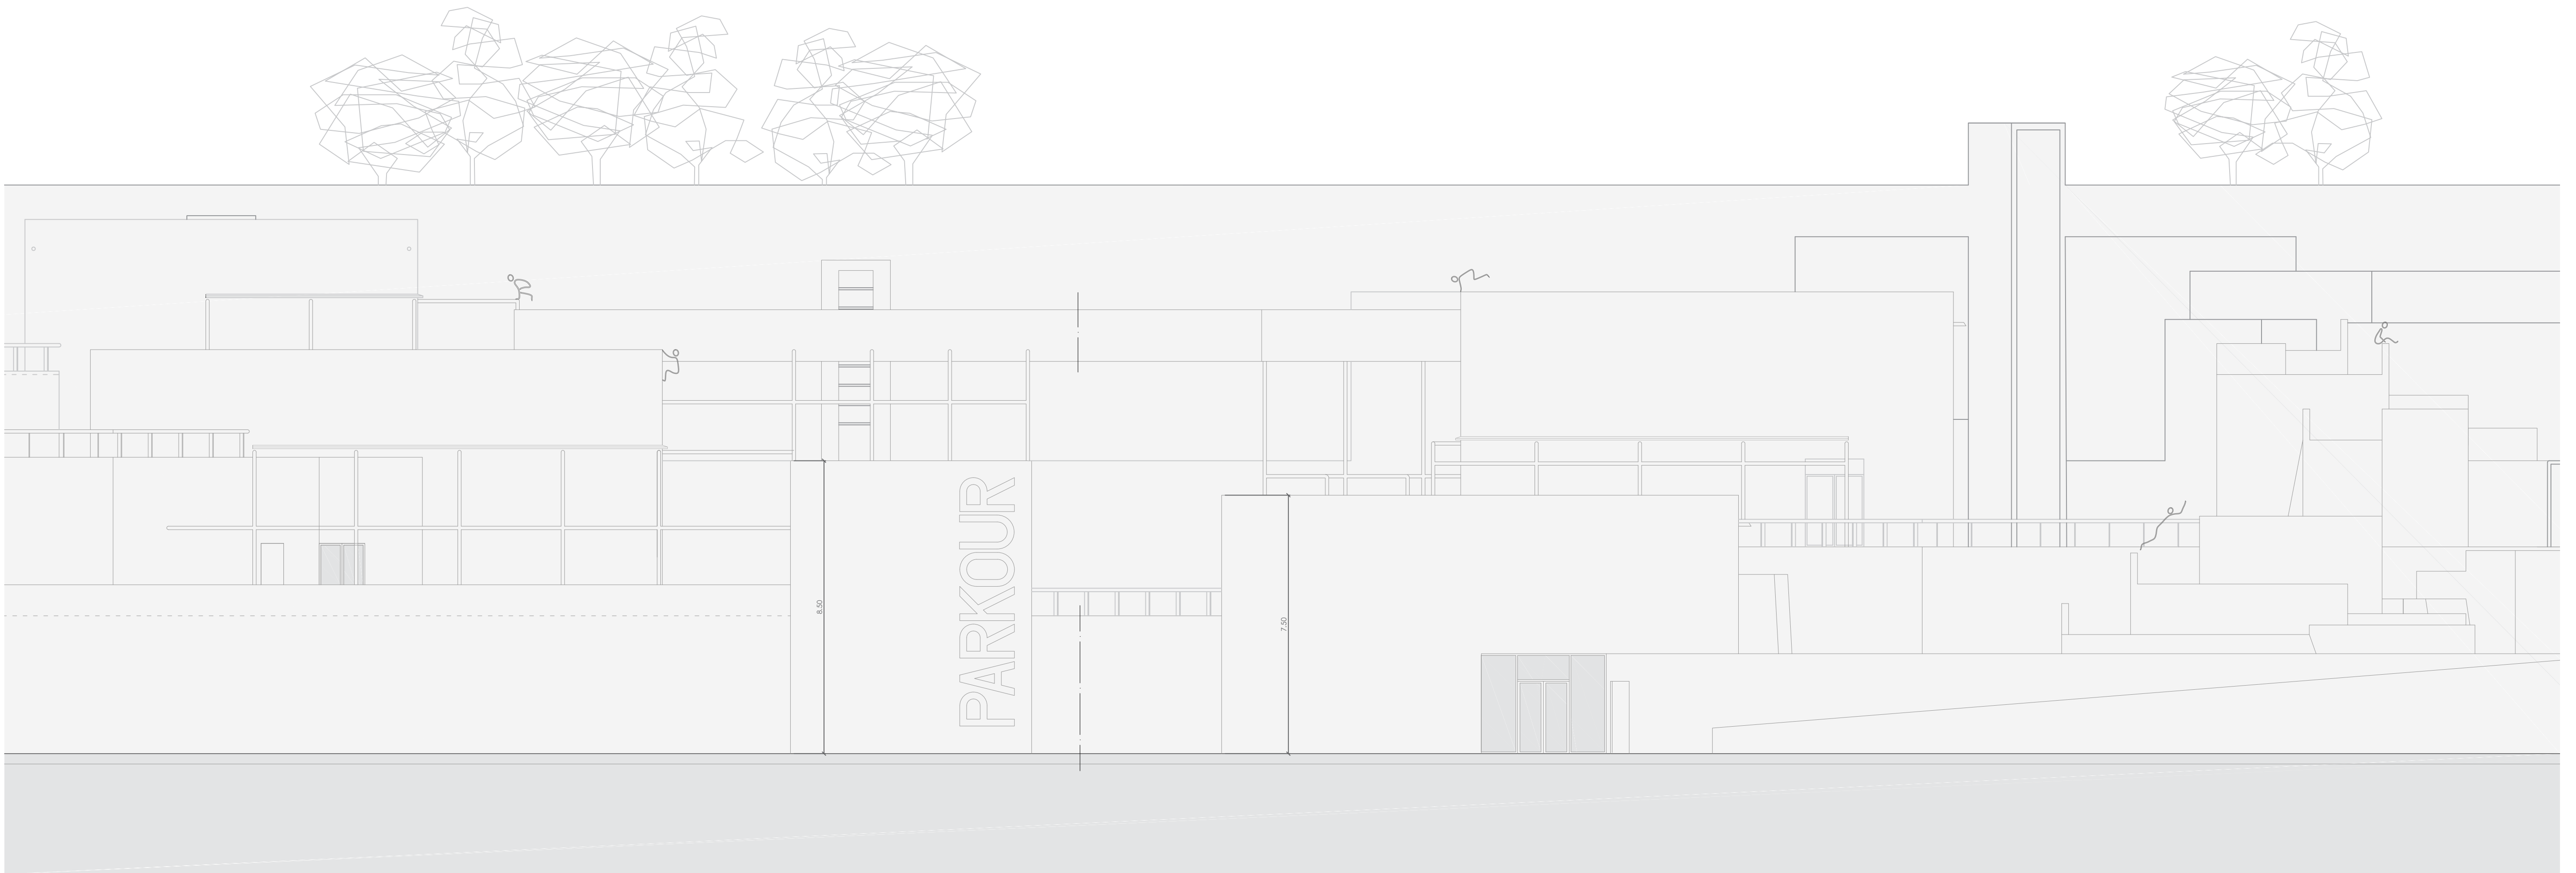

Alzado Norte / Noroeste

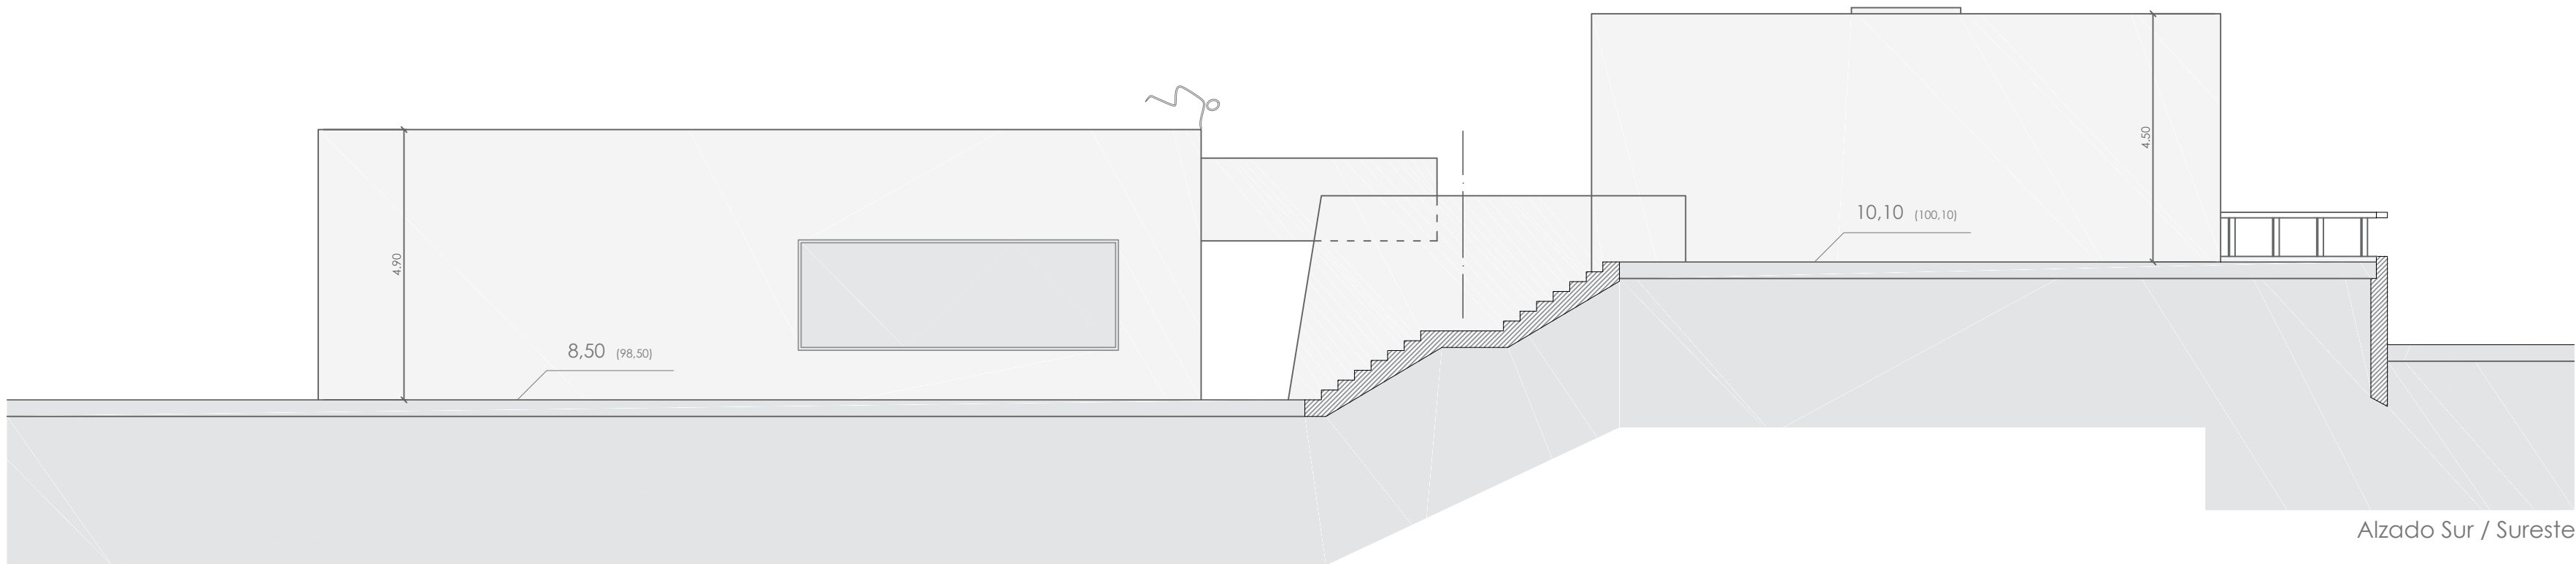

Alzado Sur / Sureste

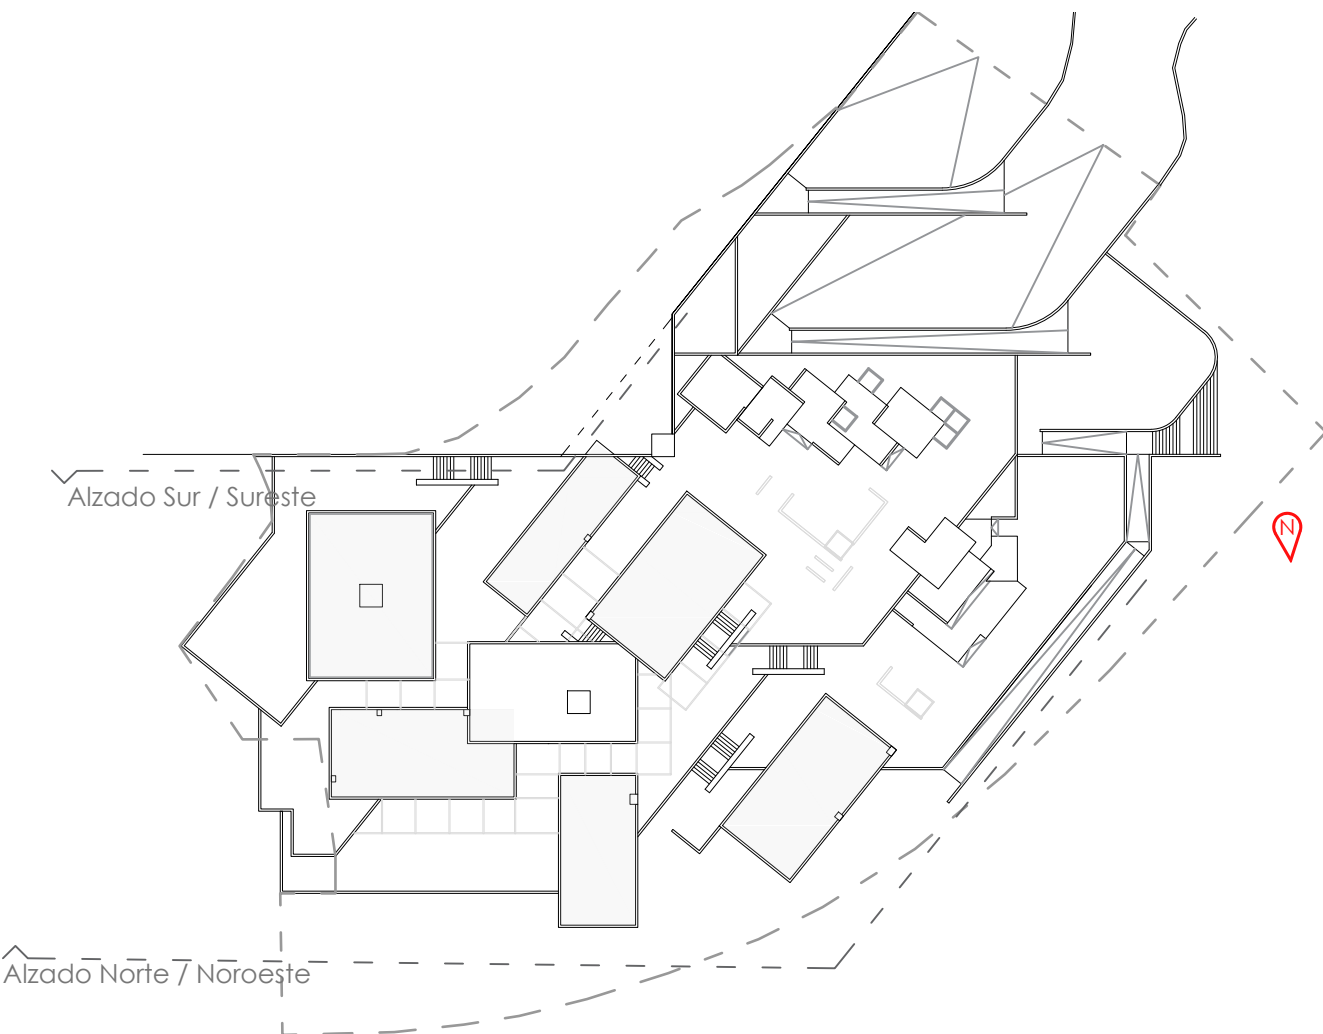

Cotas de solera:
0,00 (90,00)
Cota Relativa (Cota Absoluta)



P-10



Presentación - Alzados Norte / Noroeste y Sur / Sureste

E: 1/100


Alfredo Alberto Lago Costas - Nº:583/09

Mestrado Integrado en Arquitectura e Urbanismo

E.S.Gallaecia - 2015/2016

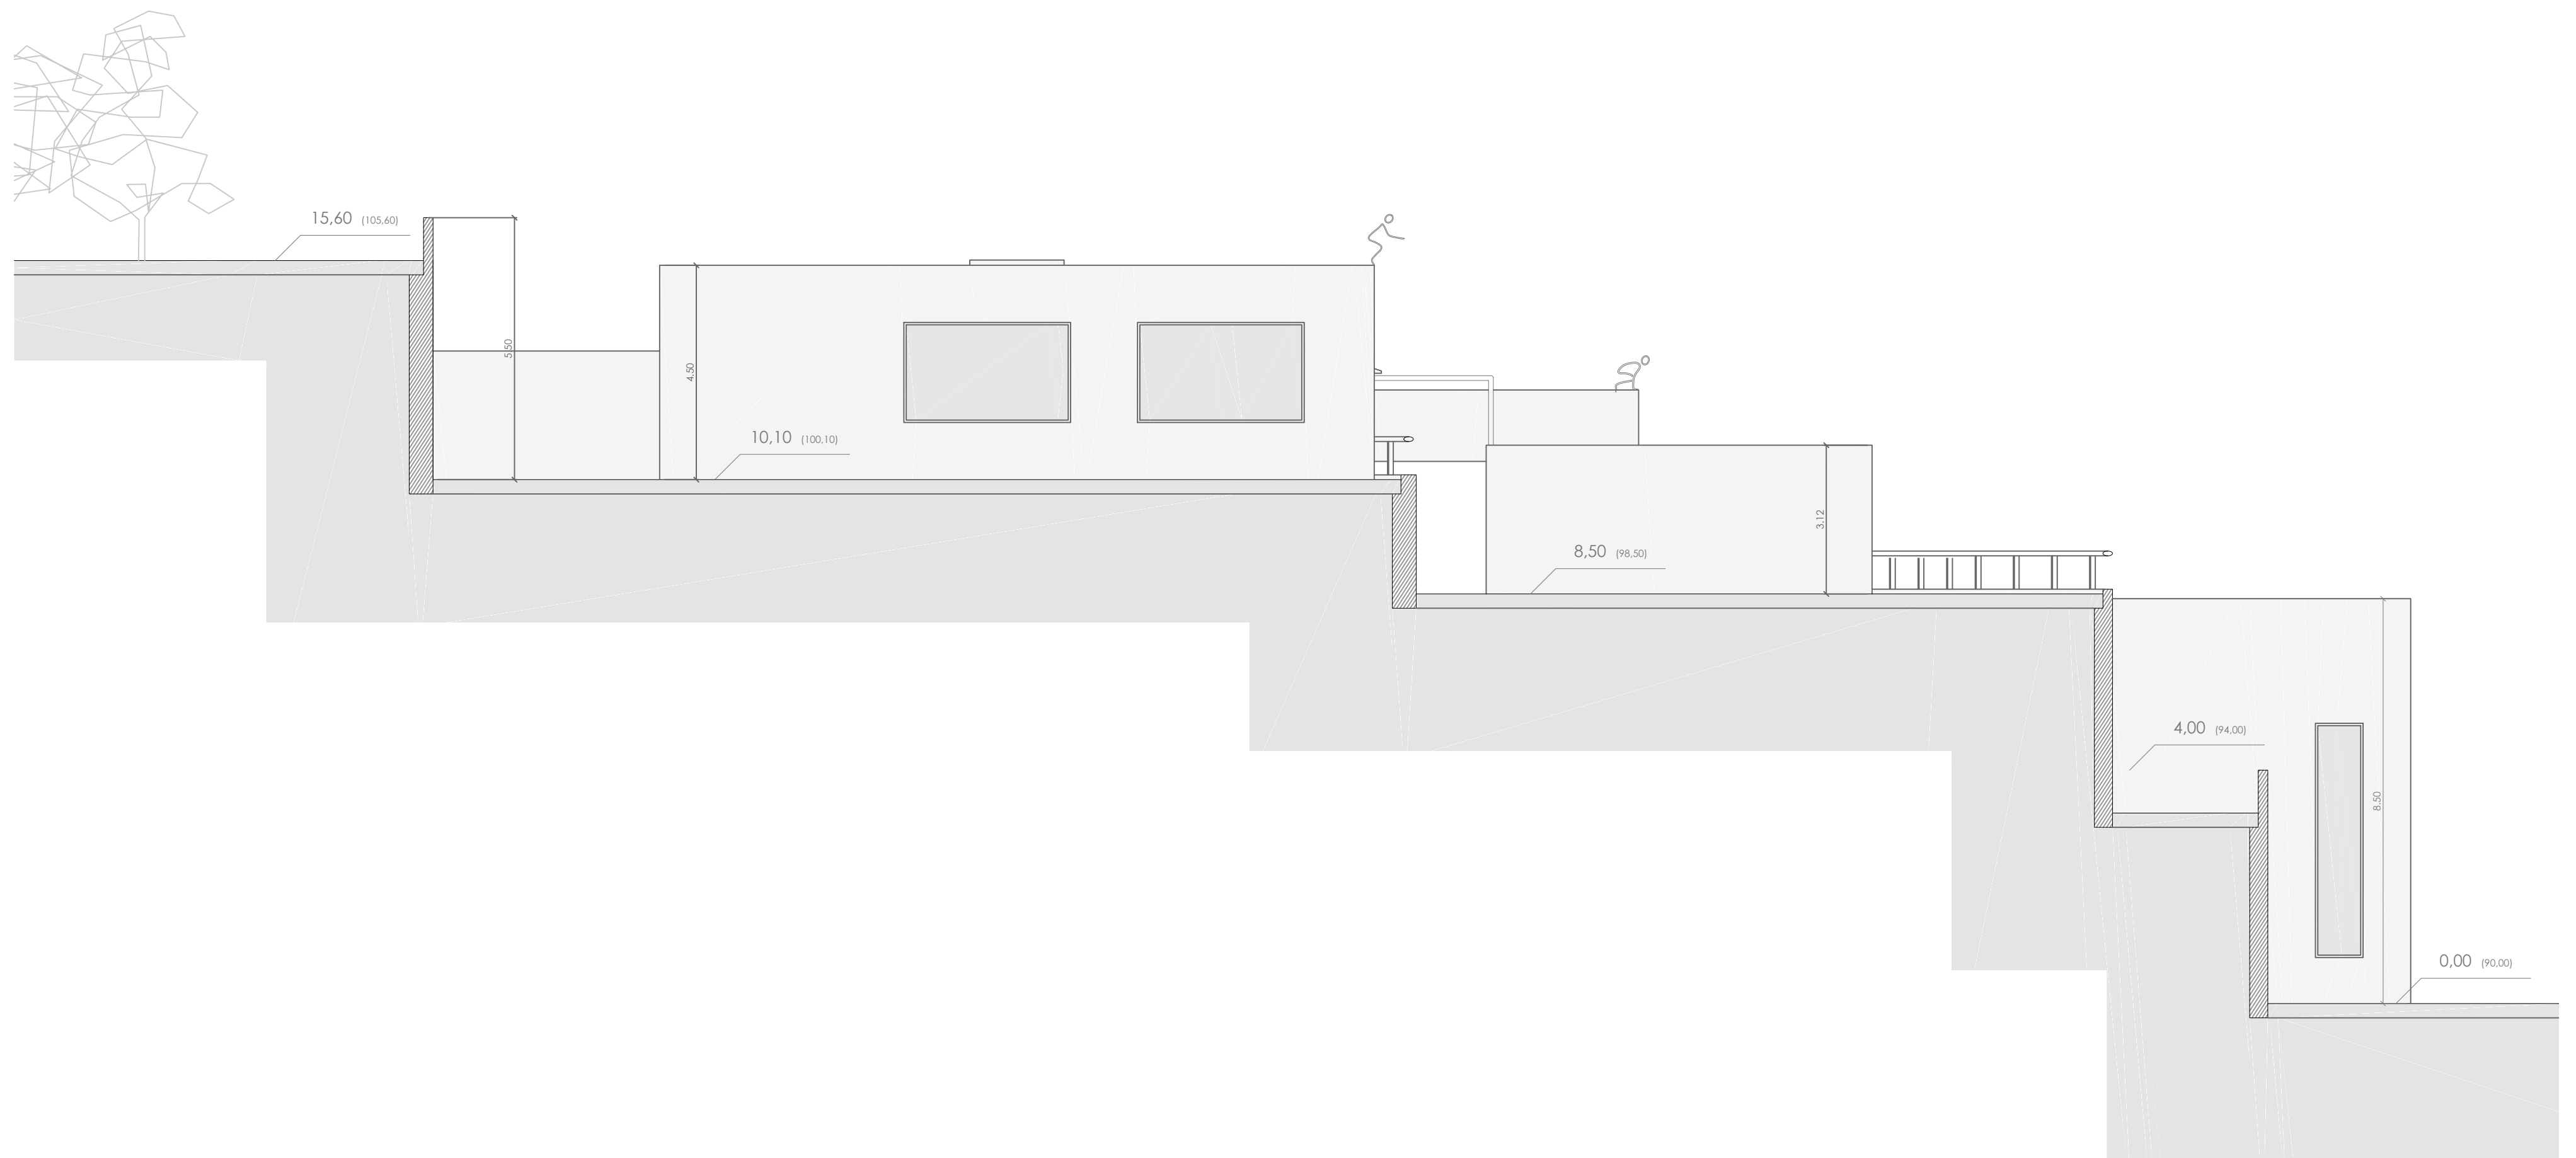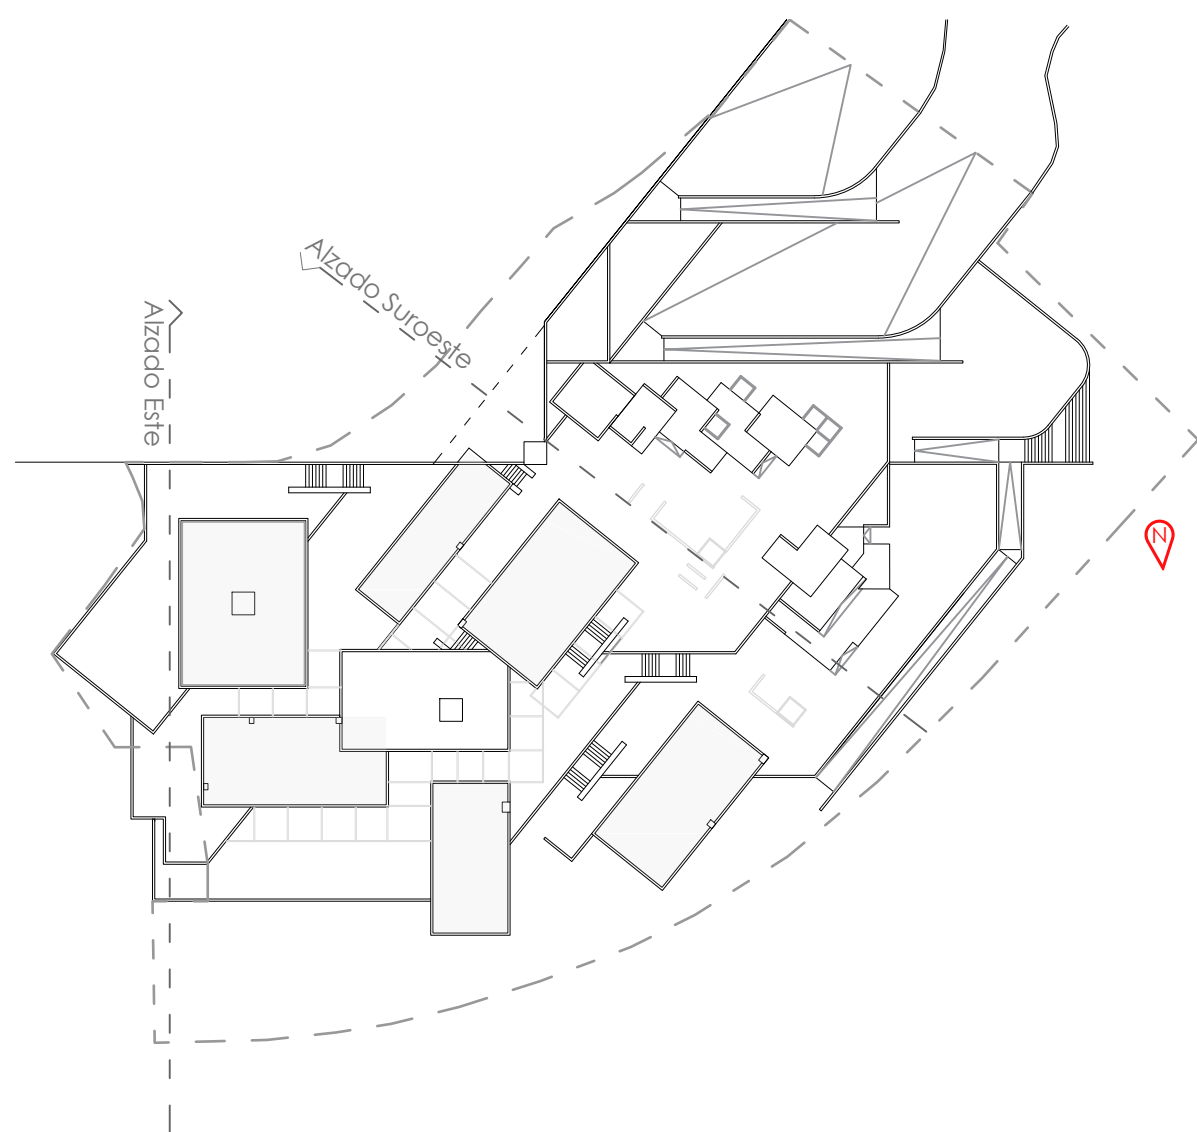

Alzado Este

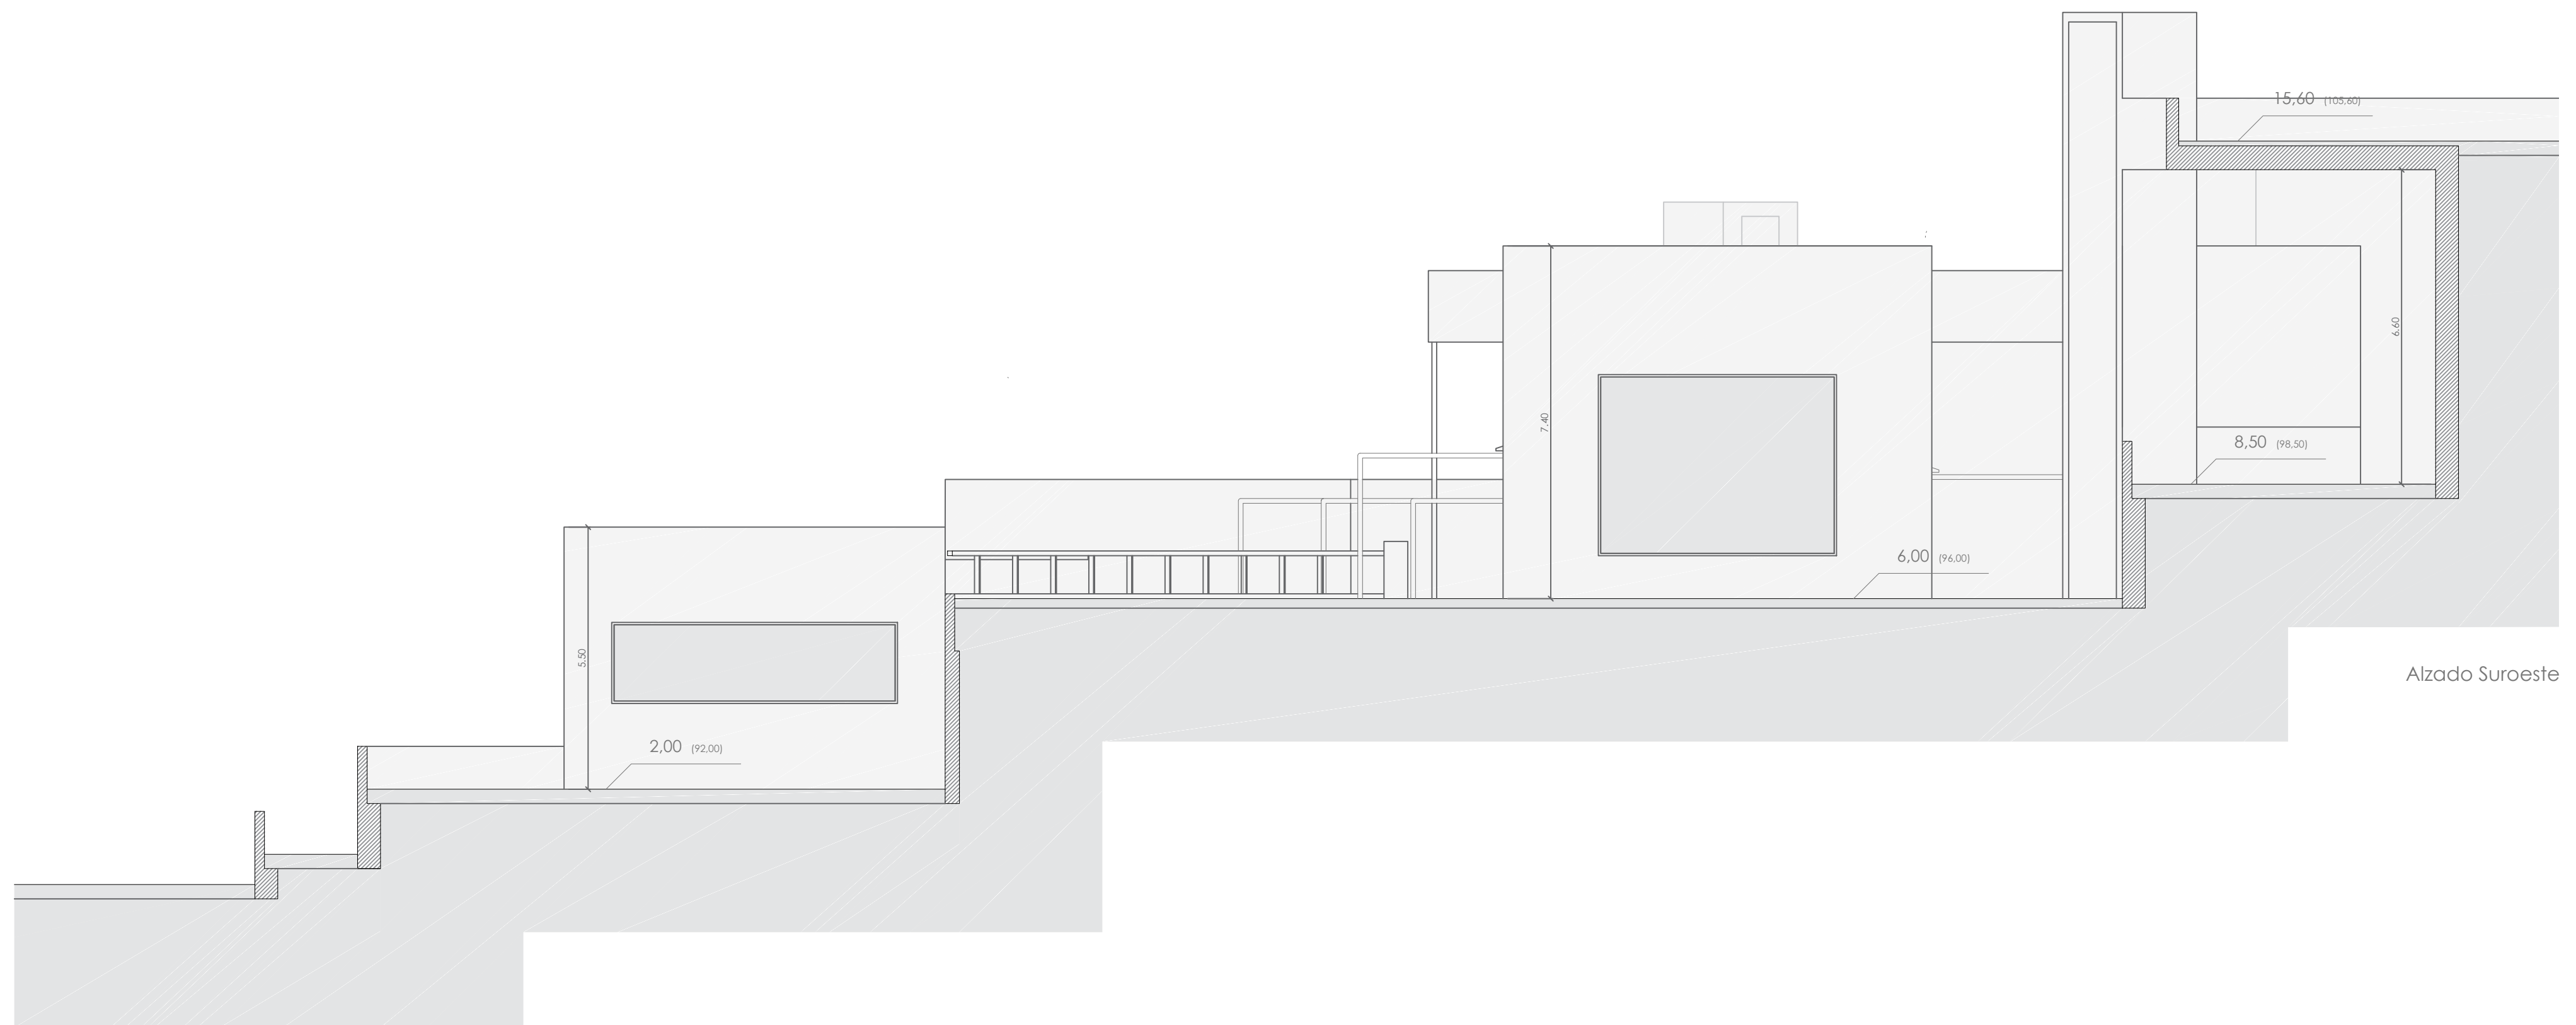

Alzado Suroeste

Cotas de solera:
0,00 (90,00)
Cota Relativa (Cota Absoluta)



P-11


Presentación - Alzados Suroeste y este

E: 1/100

Alfredo Alberto Lago Costas - Nº:583/09

Mestrado Integrado en Arquitectura e Urbanismo

E.S.Gallaecia - 2015/2016

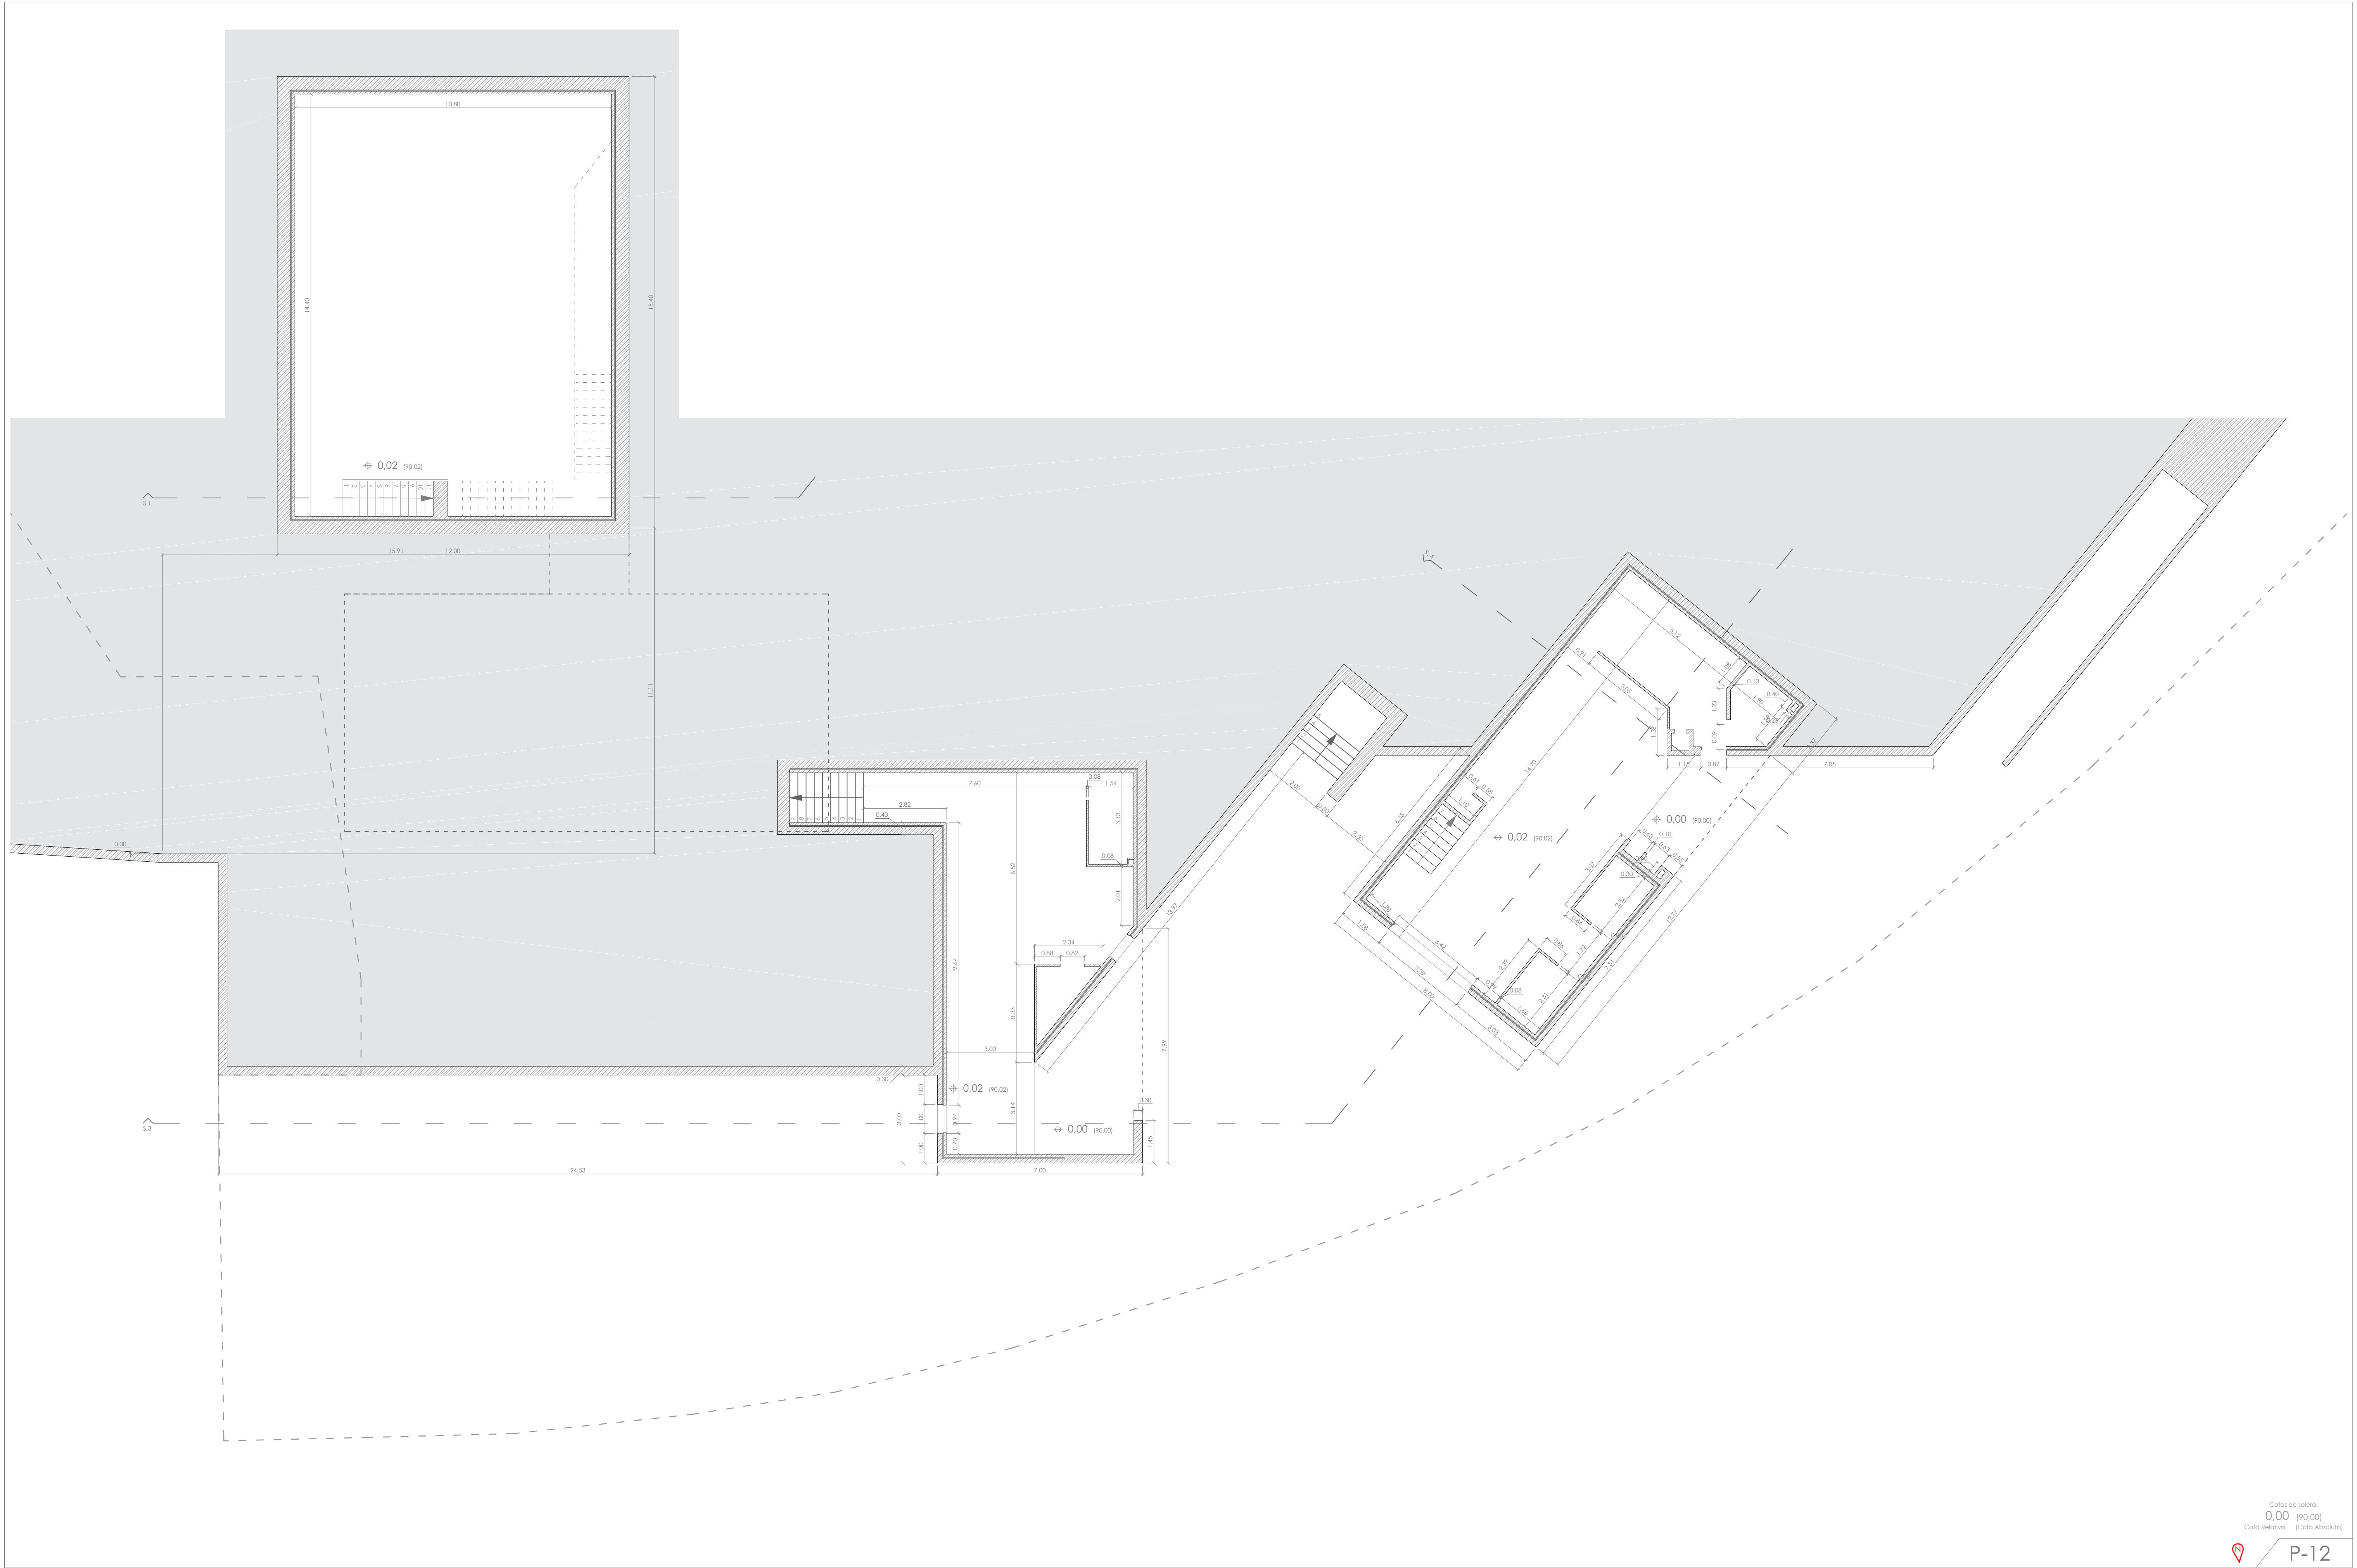


Cotas de solera:
0.00 (90.00)
Cota Relativa (Cota Absoluta)

P-12

Planta de Tosco - Piso 0 E: 1/100

Alfredo Alberto Lago Costas - Nº:583/09

Mestrado Integrado en Arquitectura e Urbanismo E.S.Gallaecia - 2015/2016

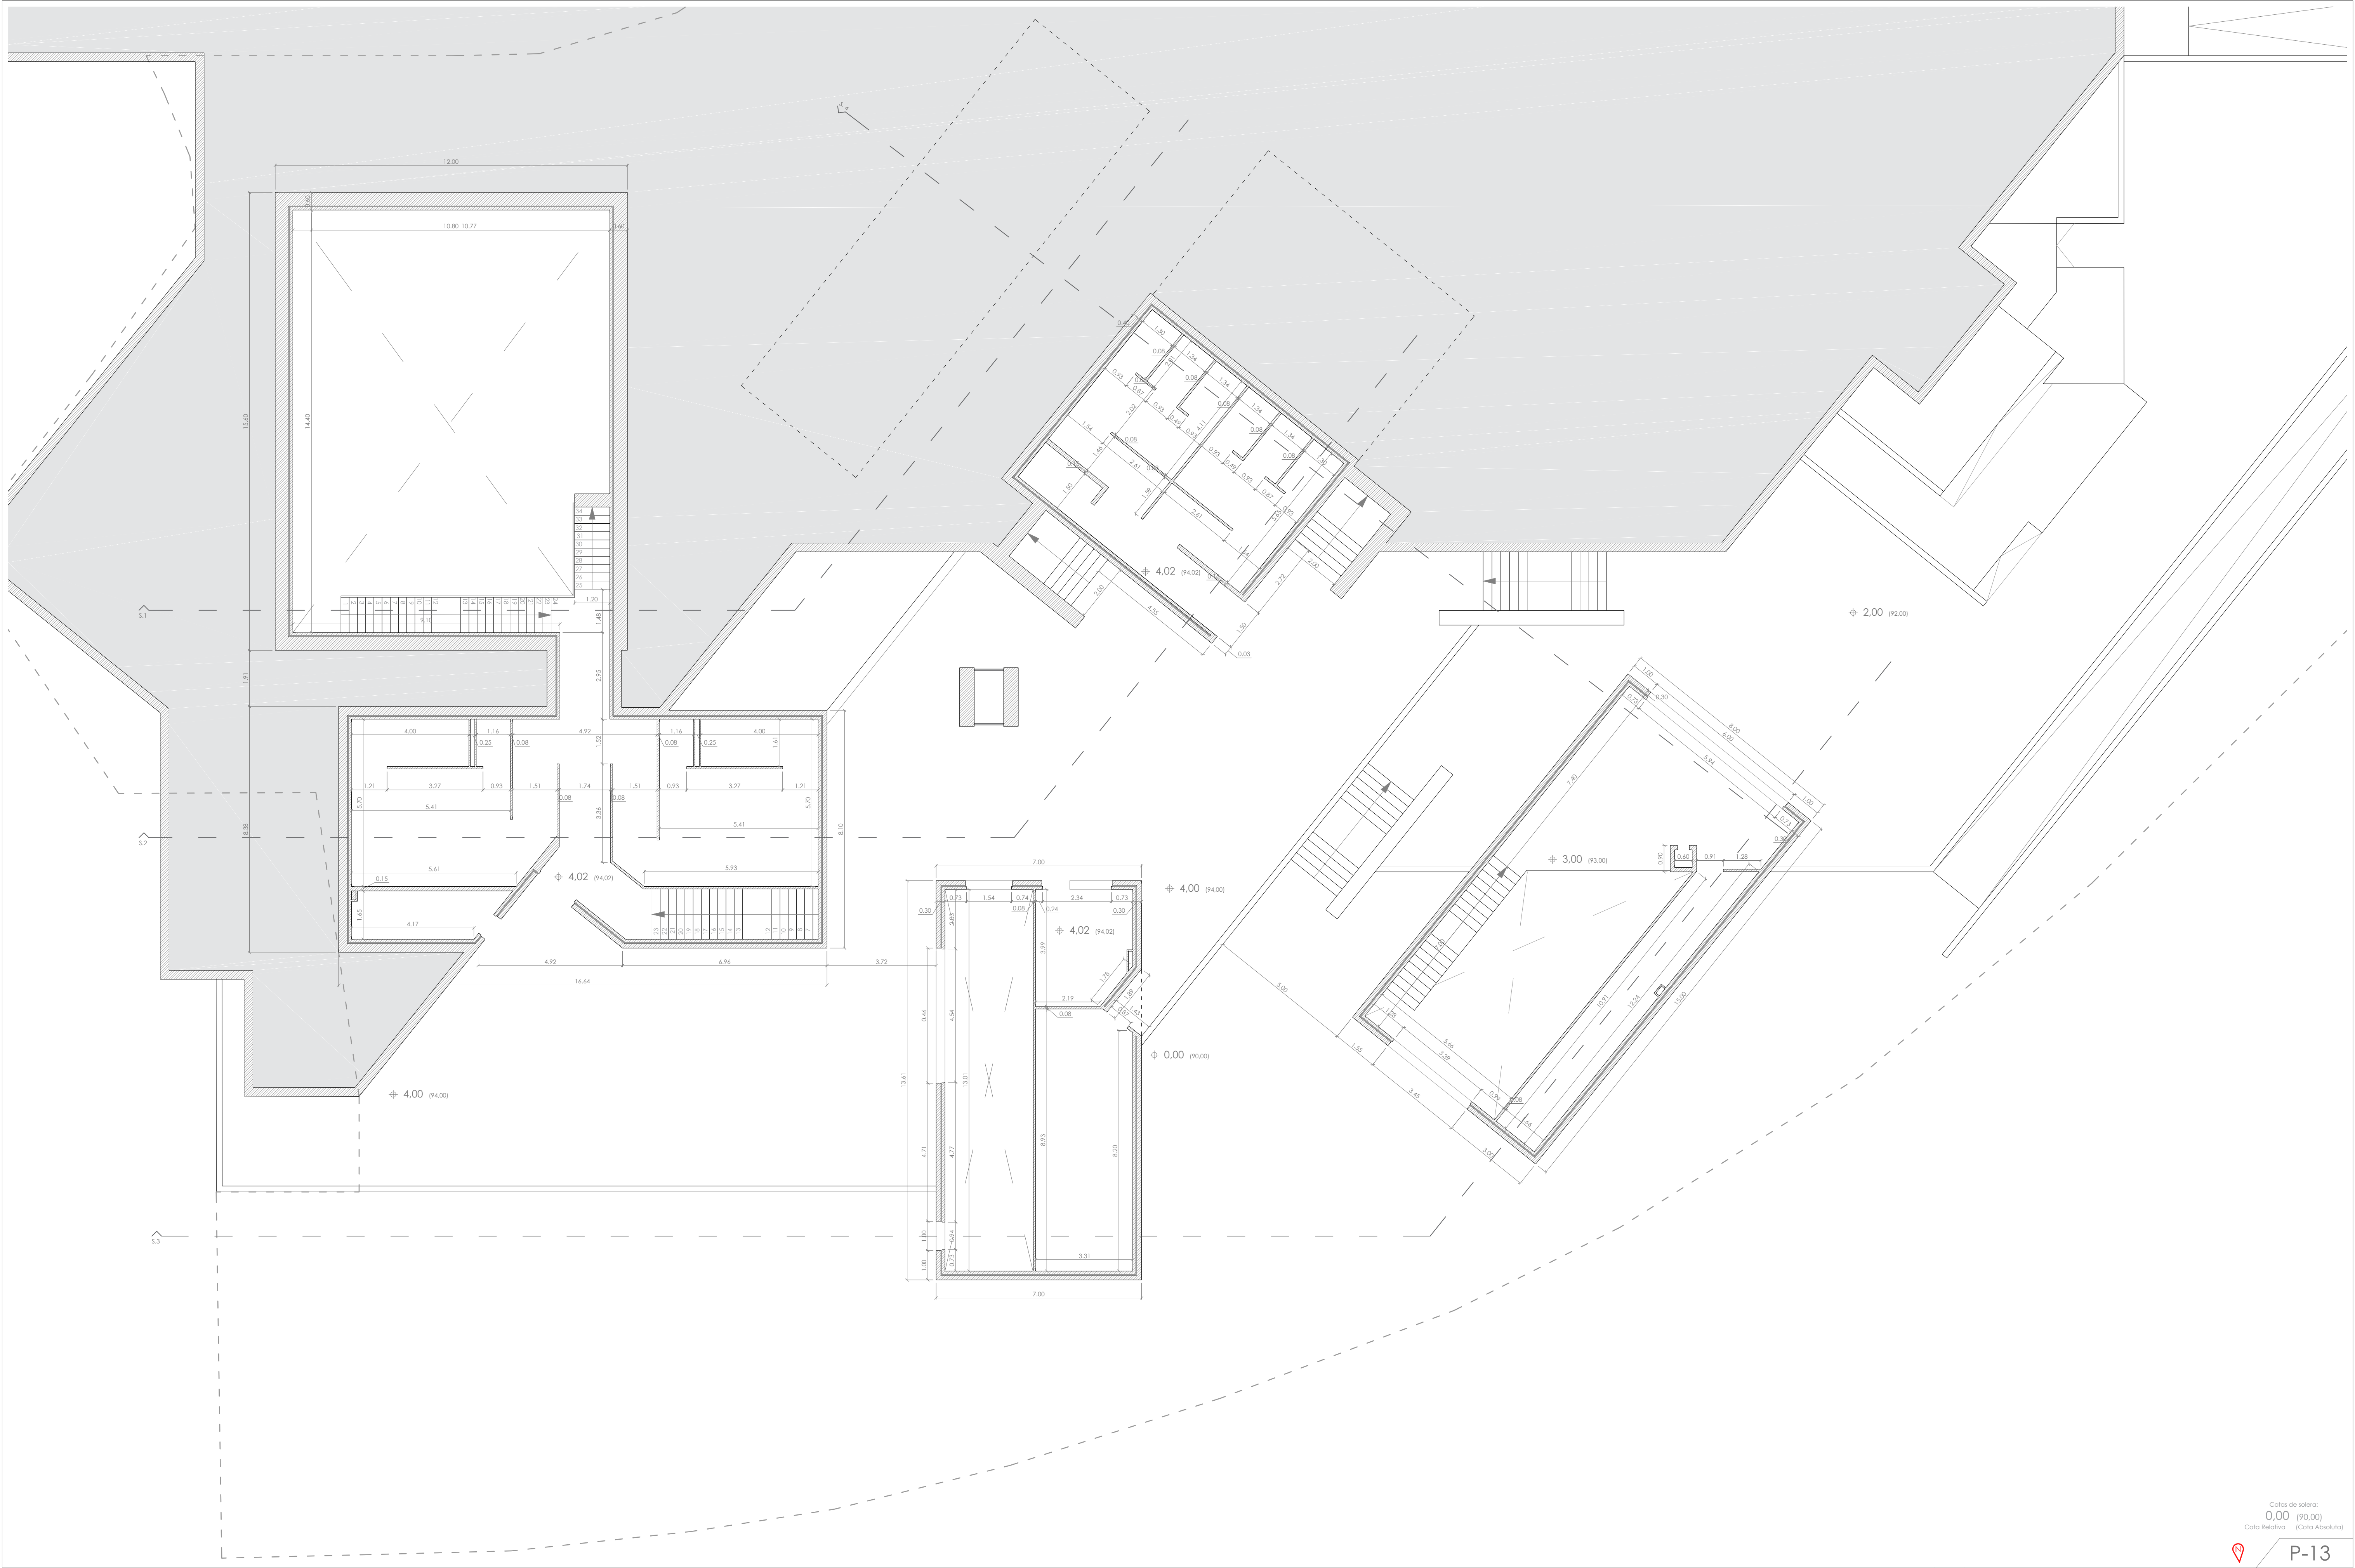

Cotas de solera:
0,00 (90,00)
Cota Relativa (Cota Absoluta)



P-13


Planta de Tosco - Piso 1

E: 1/100

Alfredo Alberto Lago Costas - Nº:583/09

Mestrado Integrado en Arquitectura e Urbanismo

E.S.Gallaecia - 2015/2016

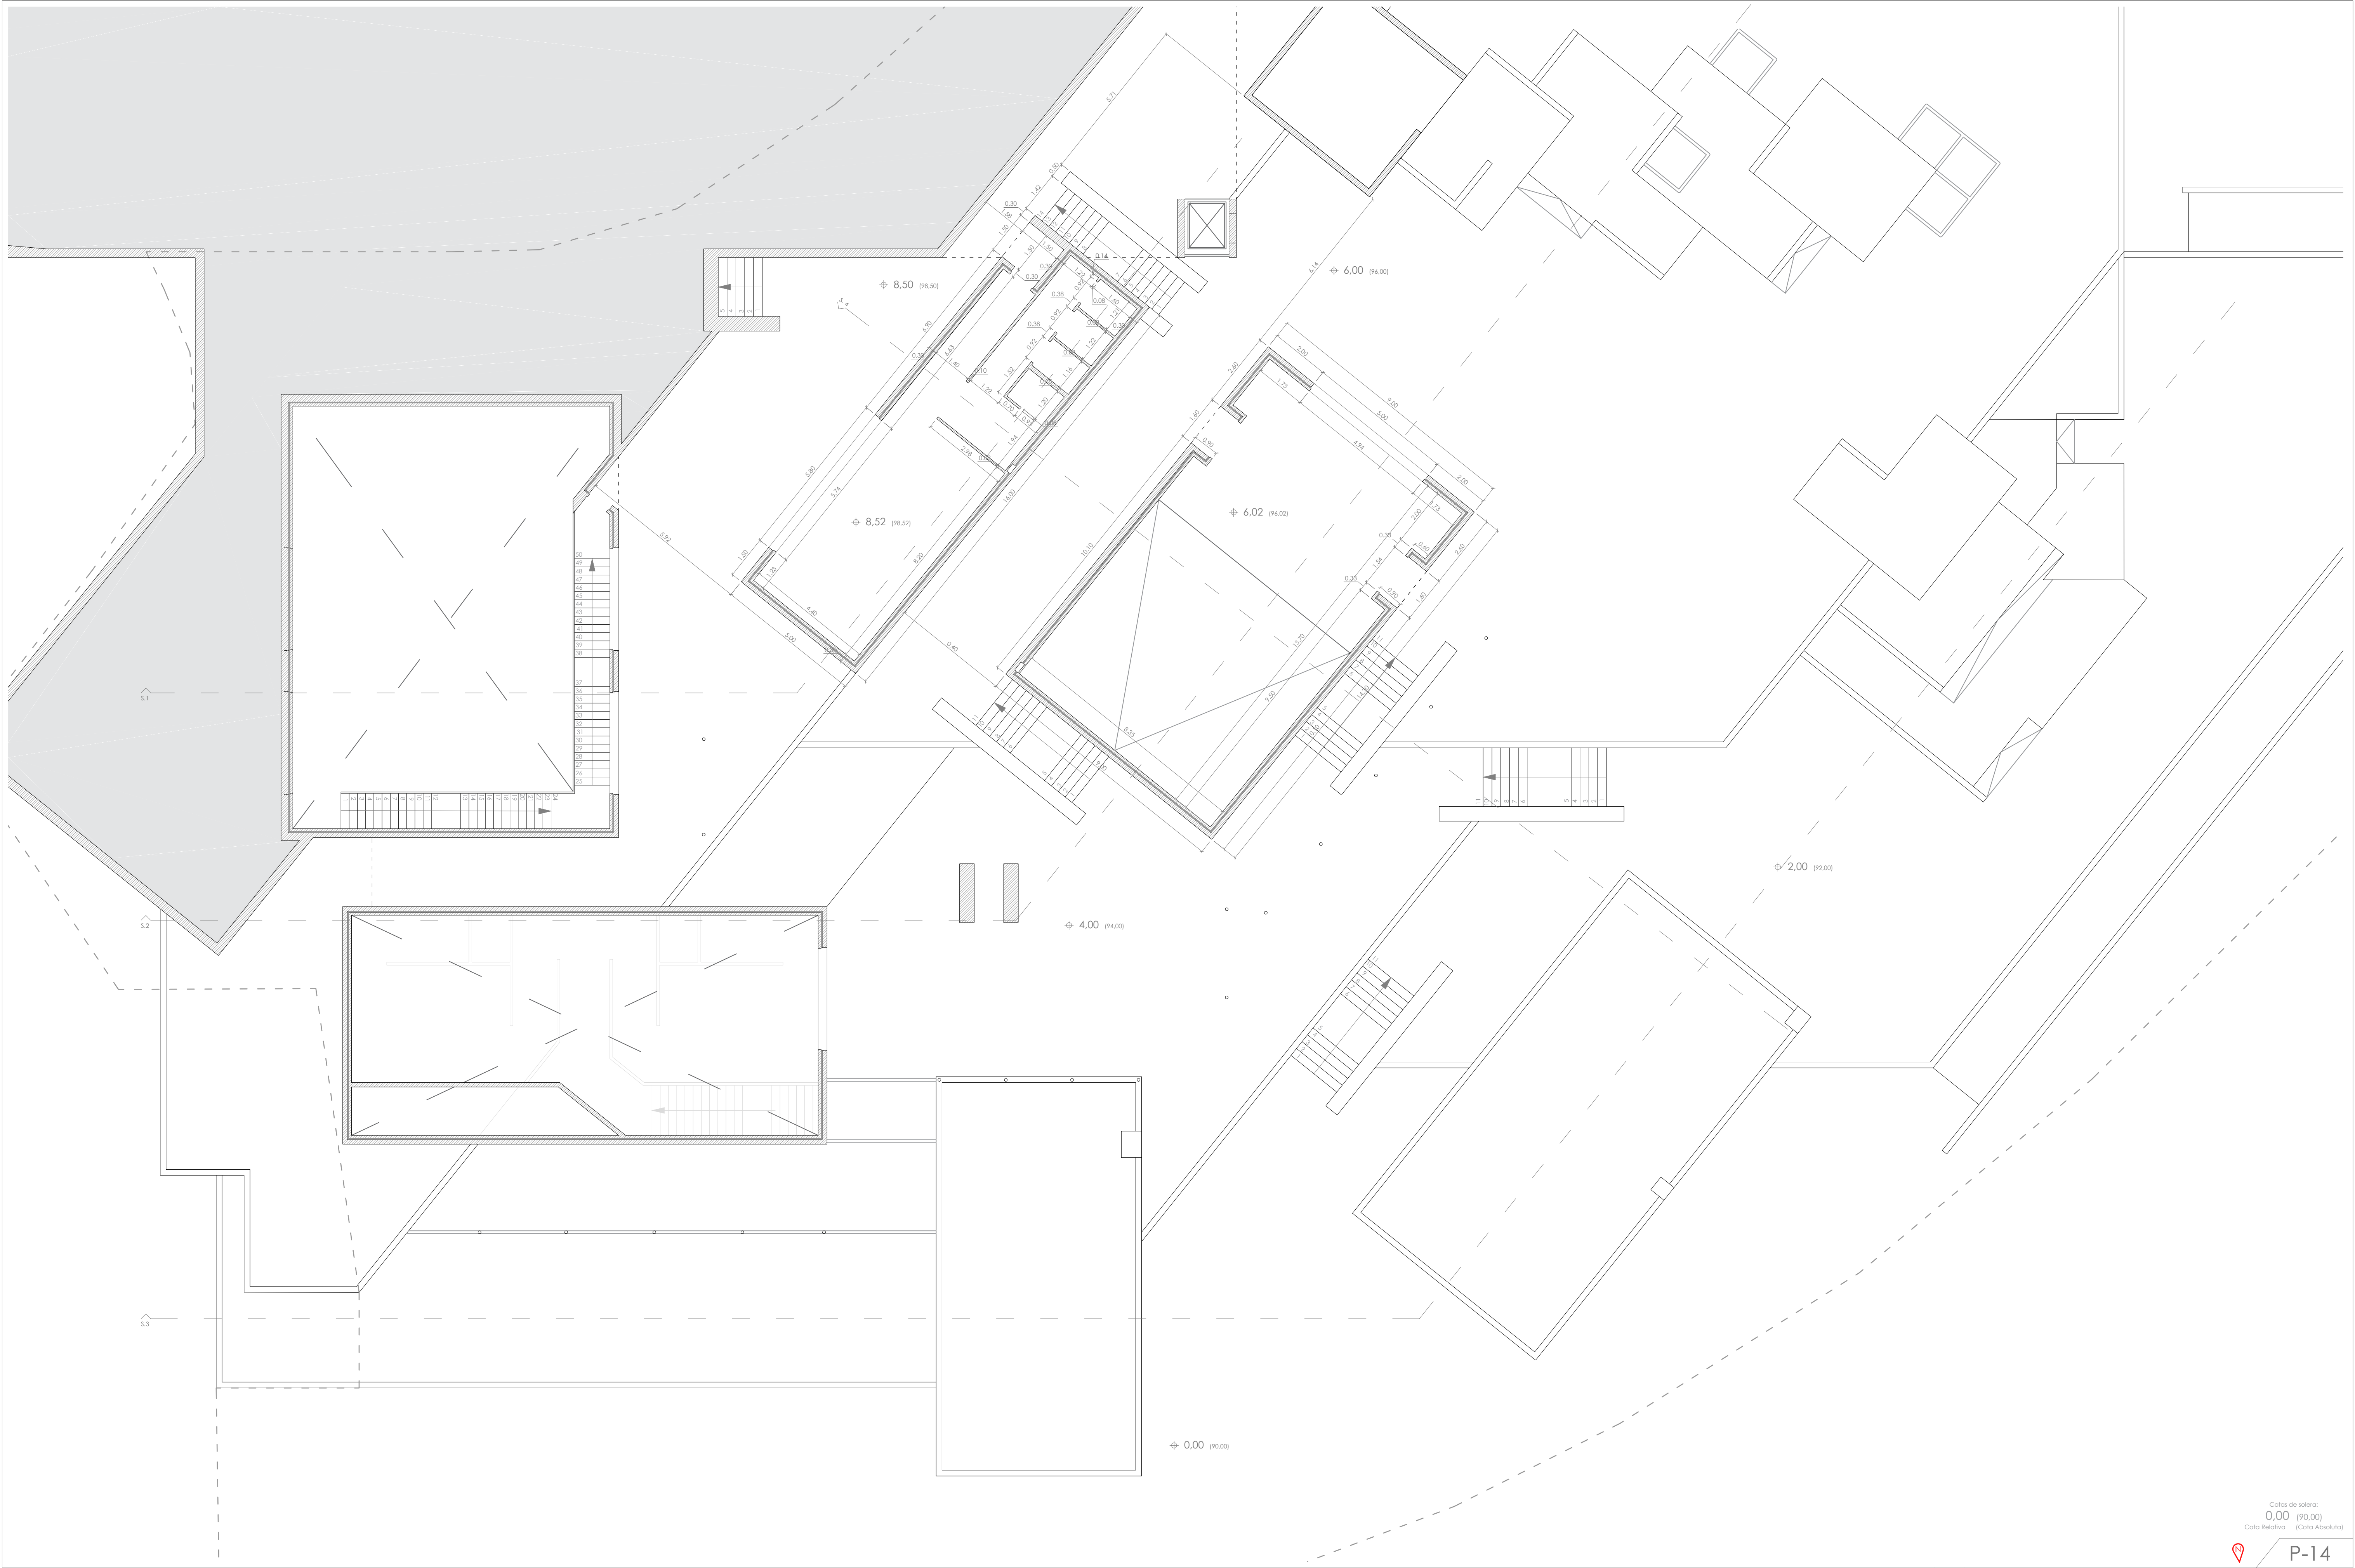

Cotas de solera:
0,00 (90,00)
Cota Relativa (Cota Absoluta)



P-14




Planta de Tosco - Piso 2

E: 1/100

Alfredo Alberto Lago Costas - Nº:583/09

Mestrado Integrado en Arquitectura e Urbanismo

E.S.Gallaecia - 2015/2016

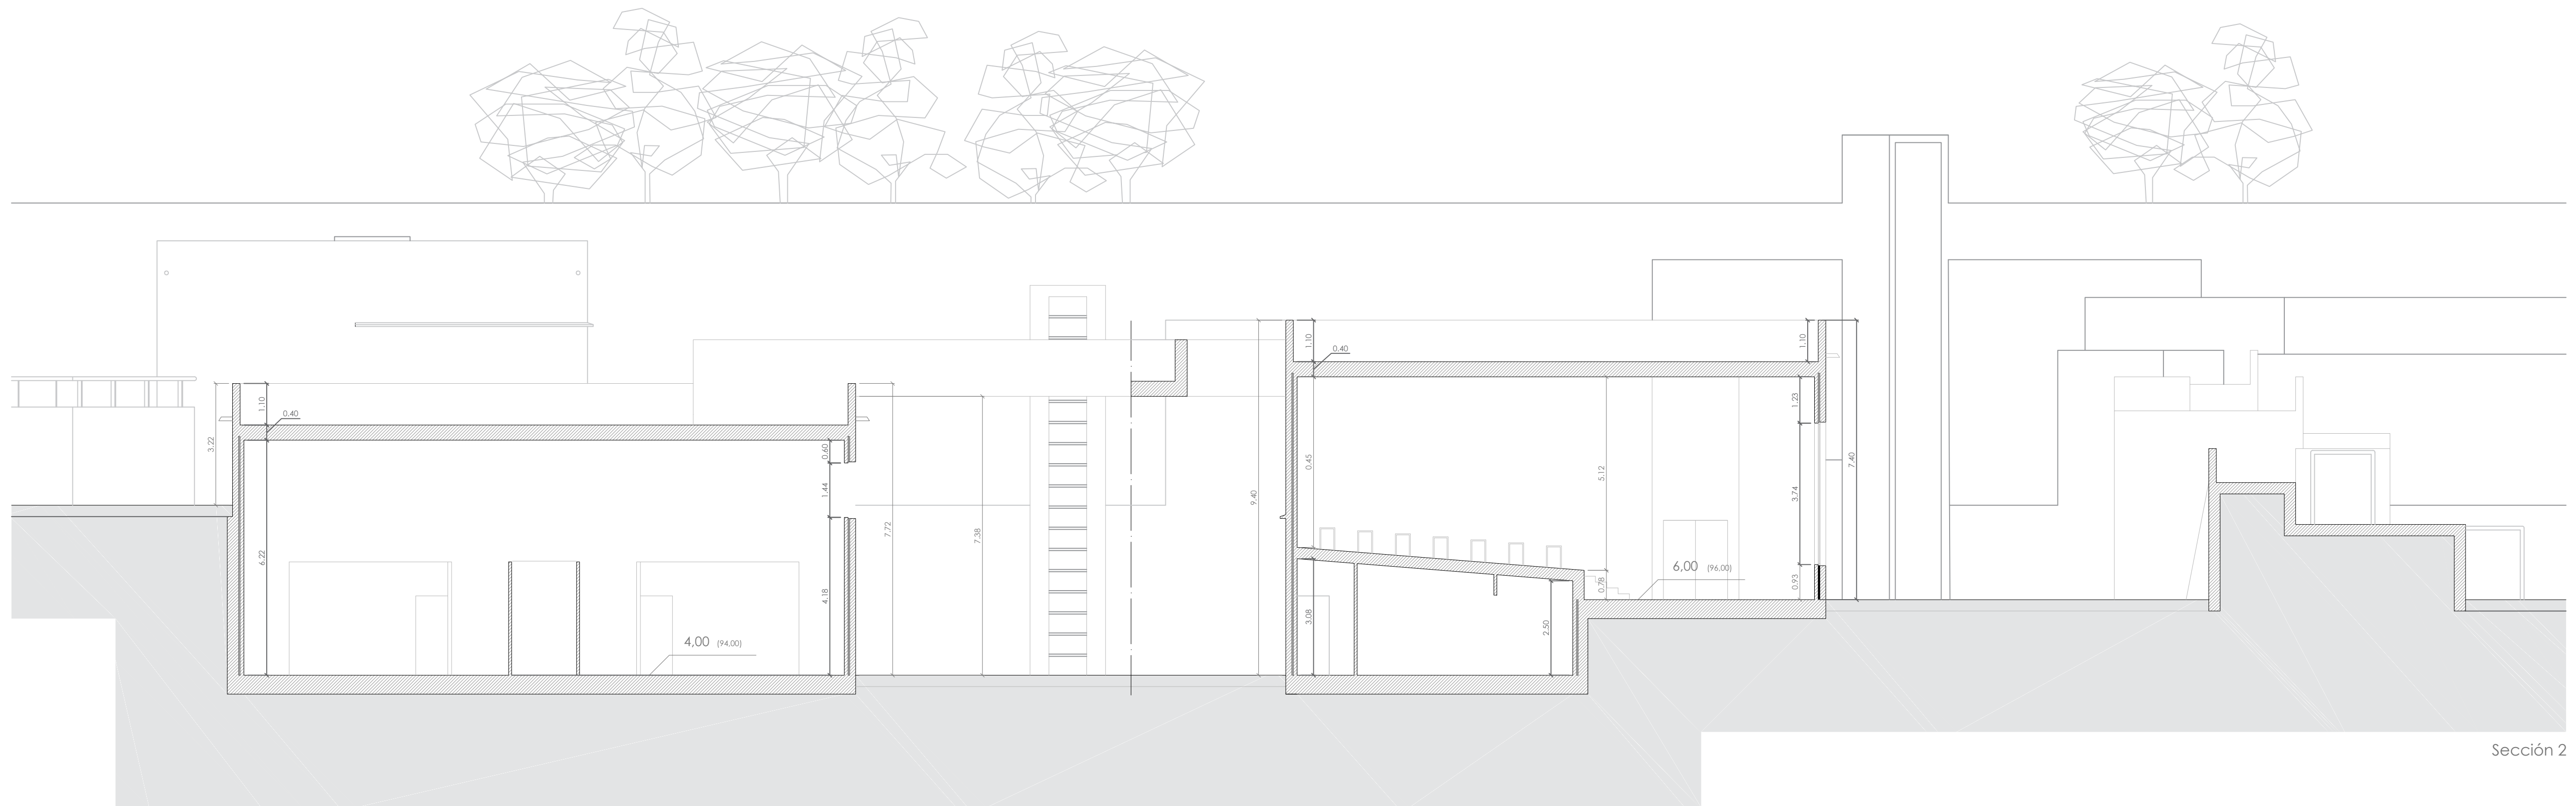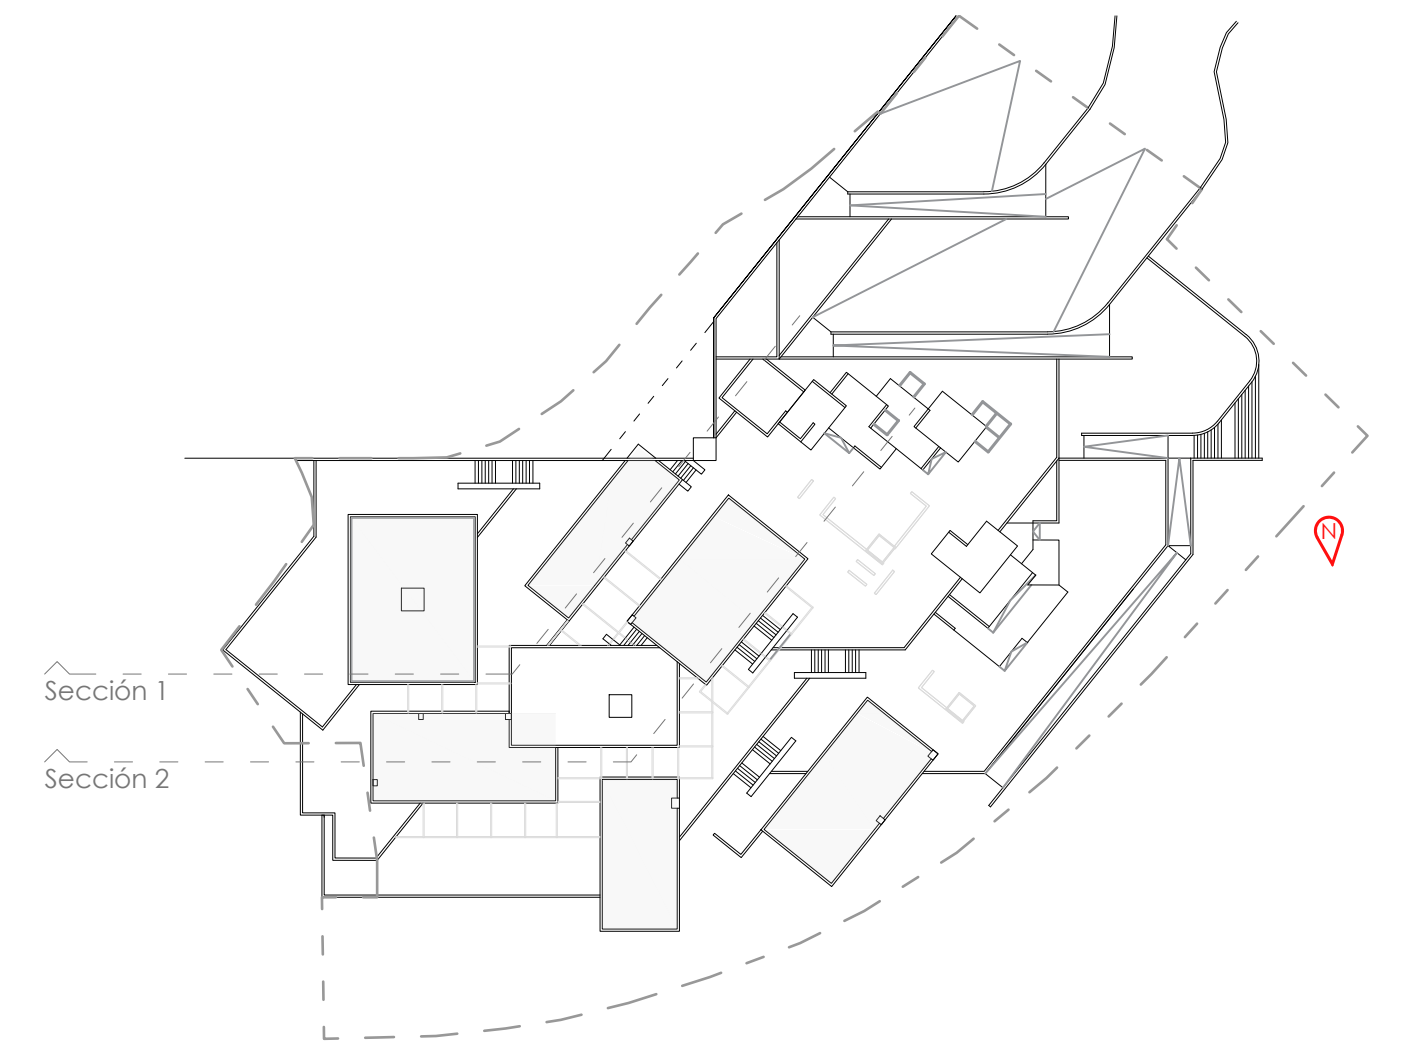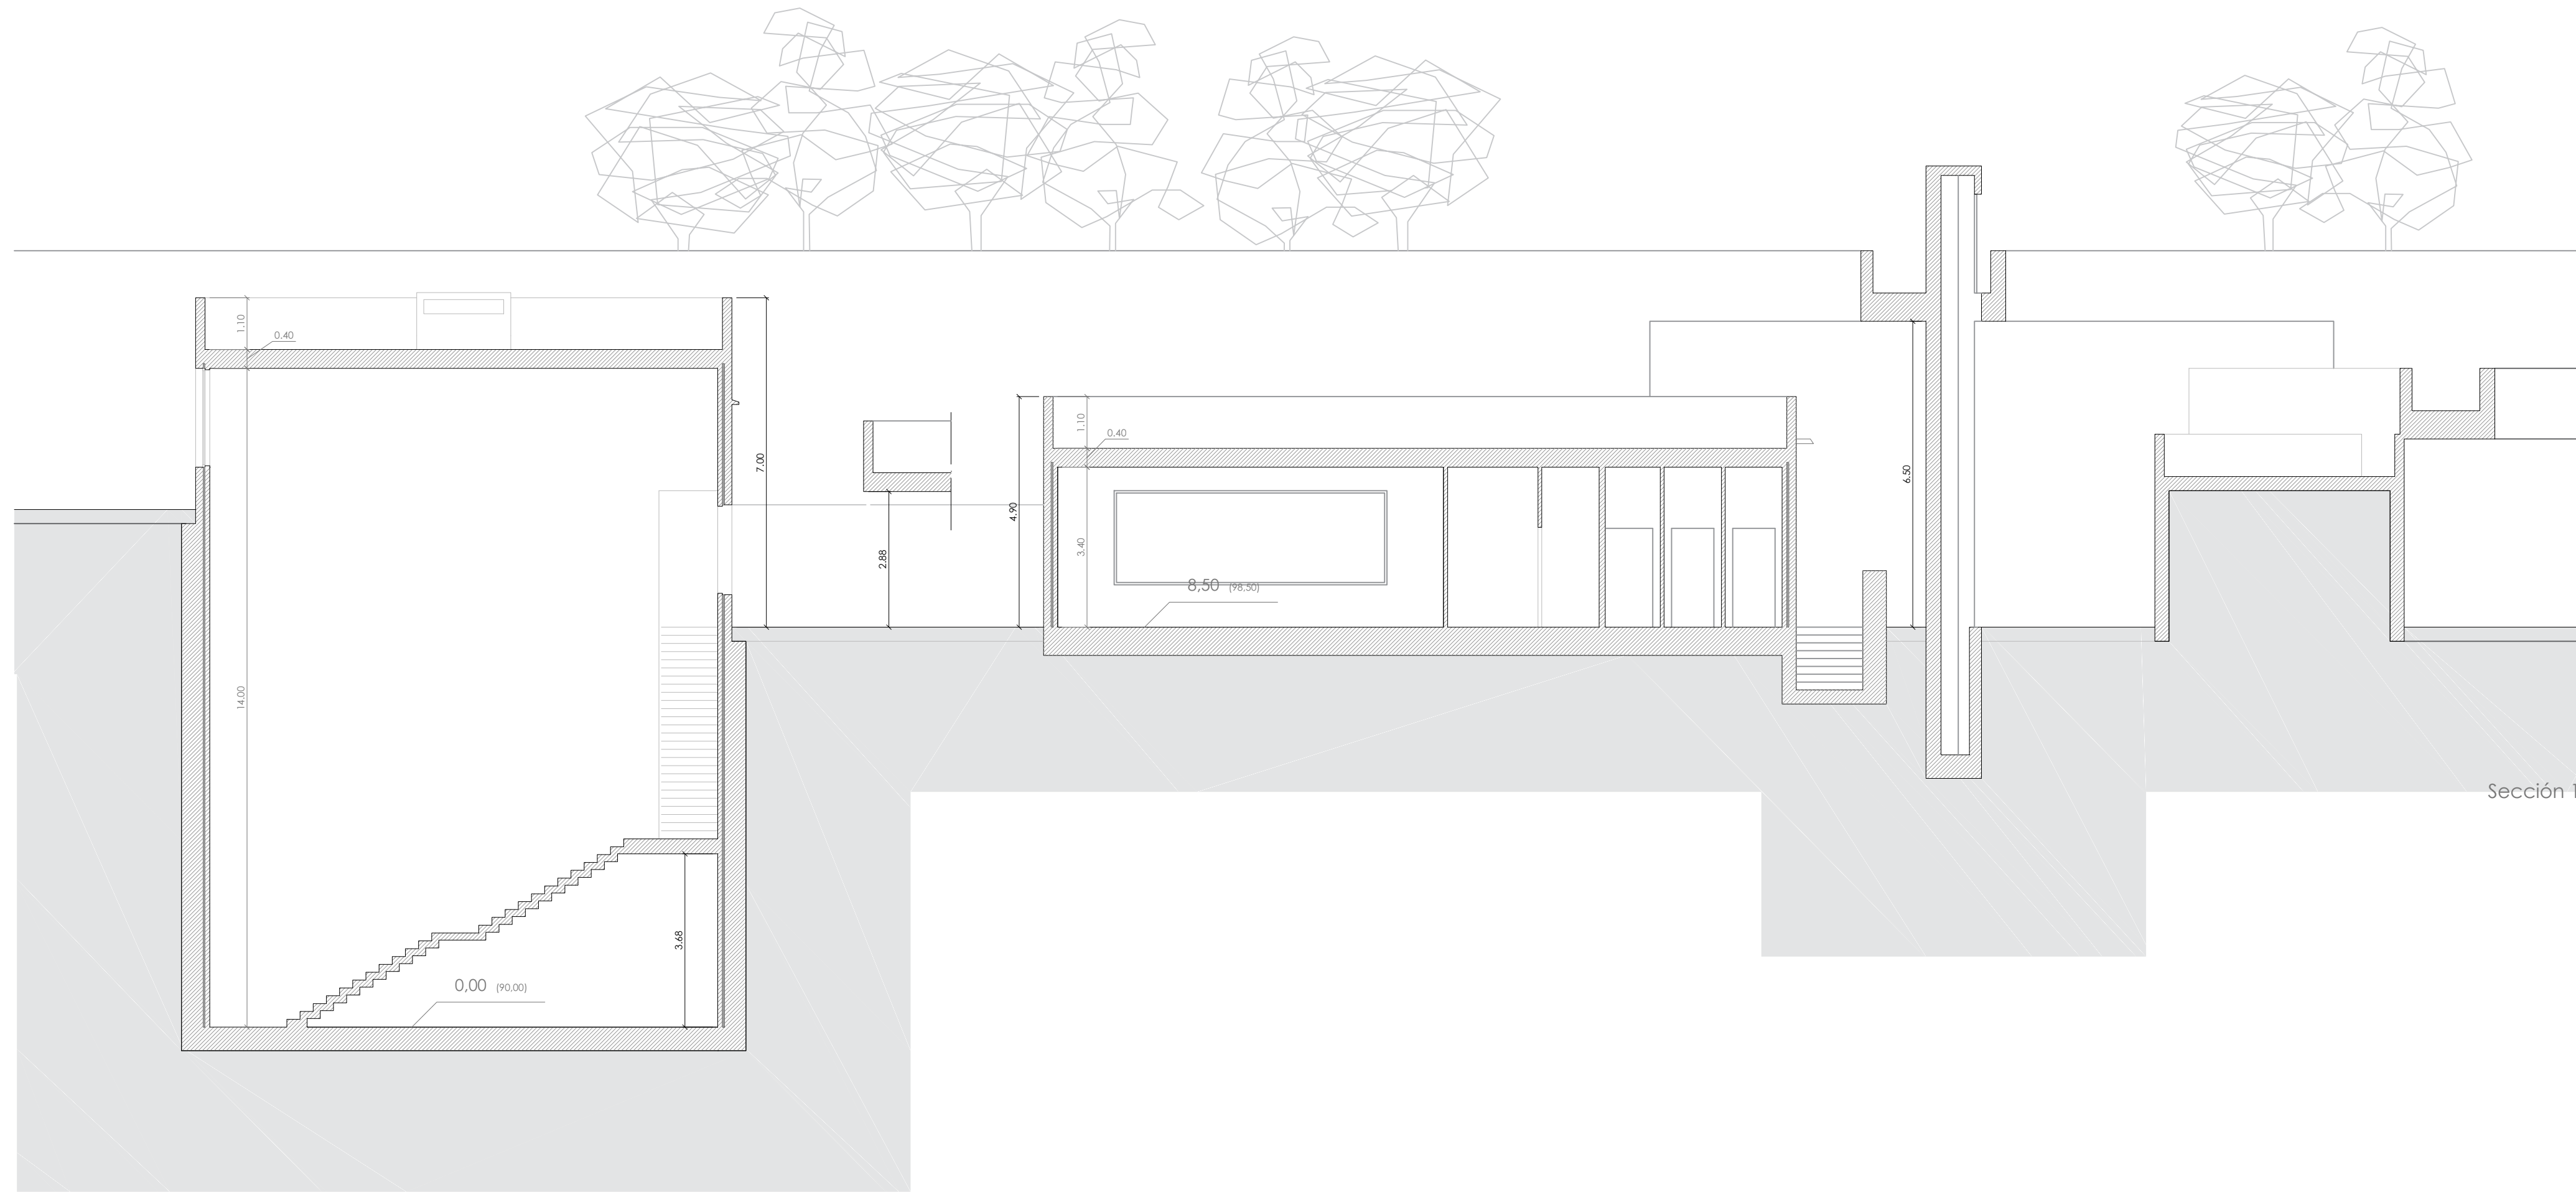

Sección 2

Cotas de solera:
0,00 (P0,00)
Cota Relativa (Cota Absoluta)

P-15


Secciones de Tosco 1

E: 1/100


Alfredo Alberto Lago Costas - N°:583/09

Mestrado Integrado en Arquitectura e Urbanismo


E.S.Gallaecia - 2015/2016

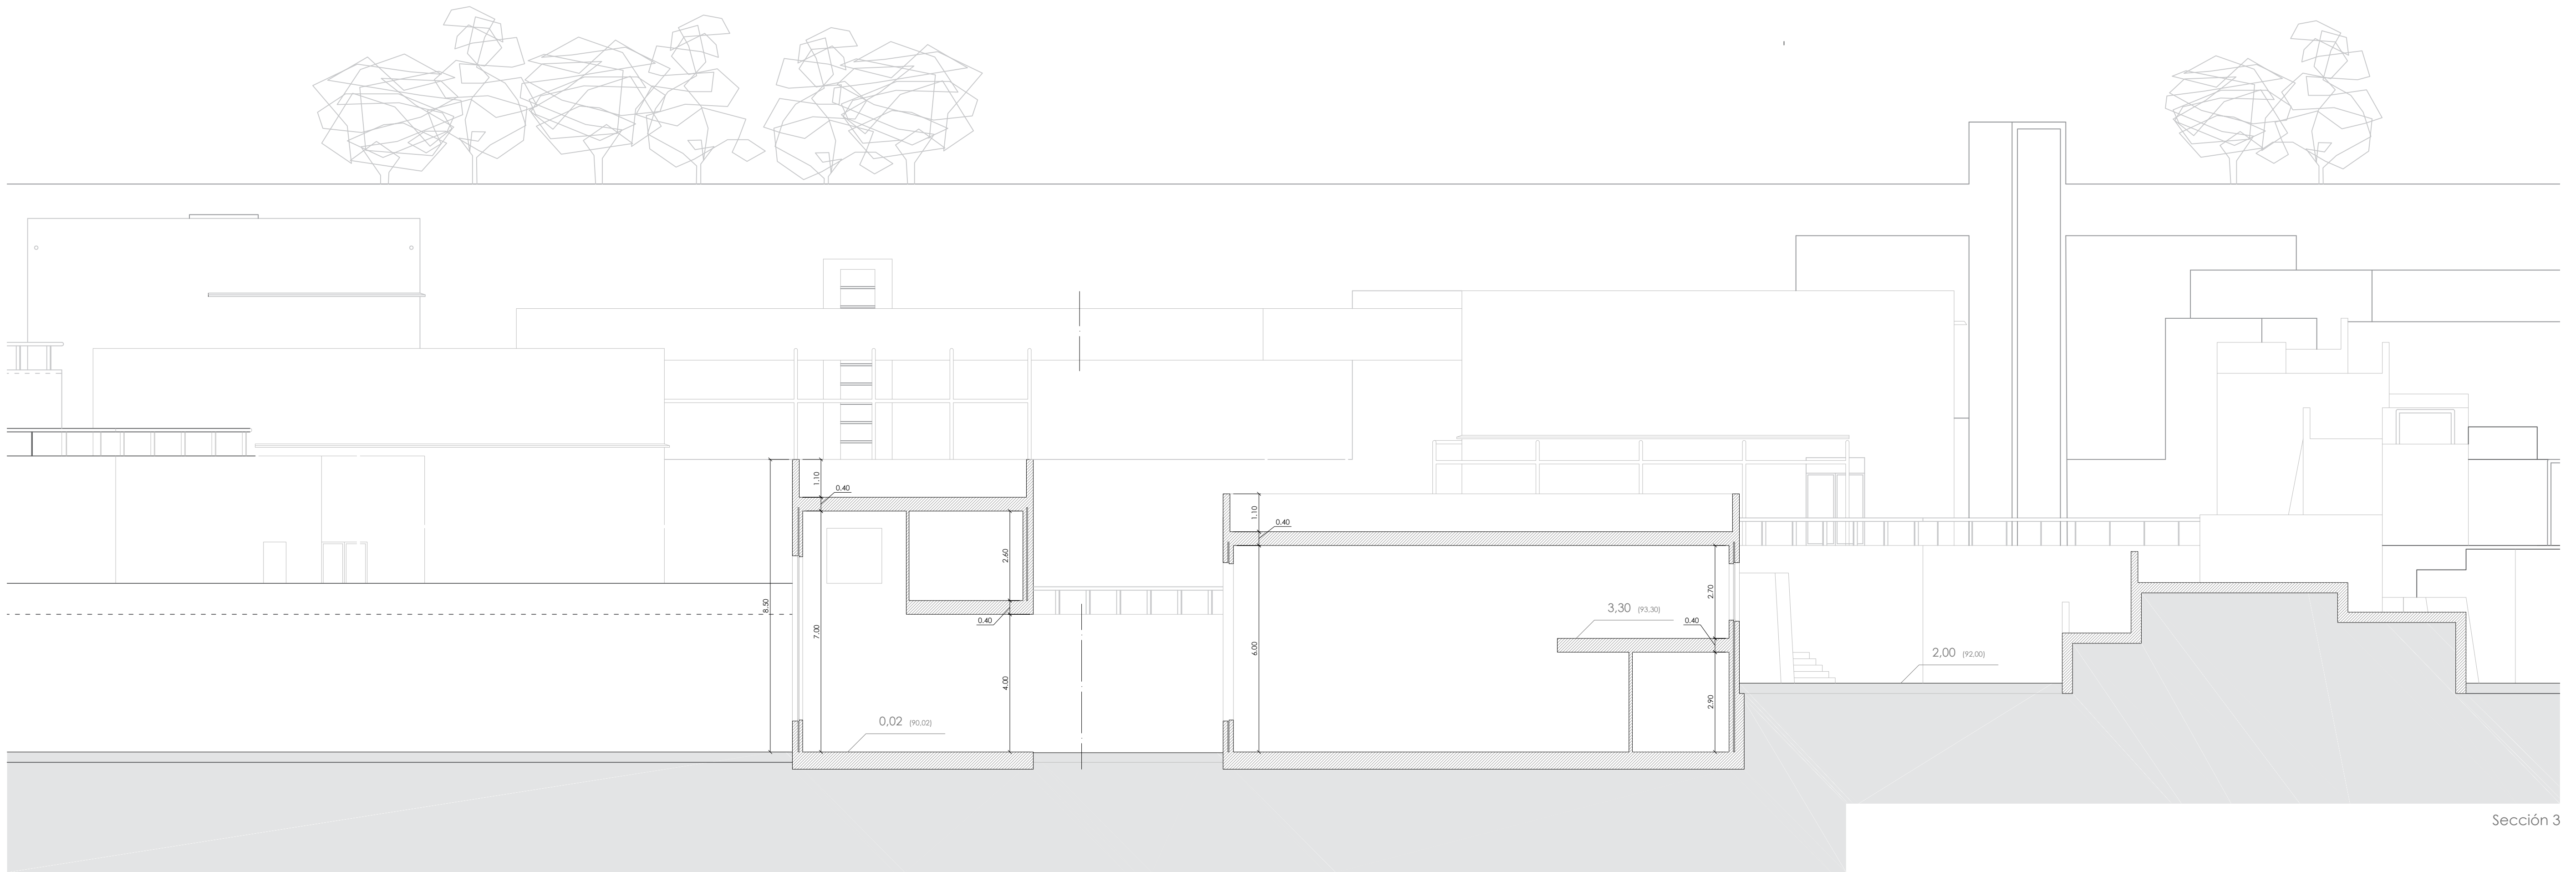

Sección 3

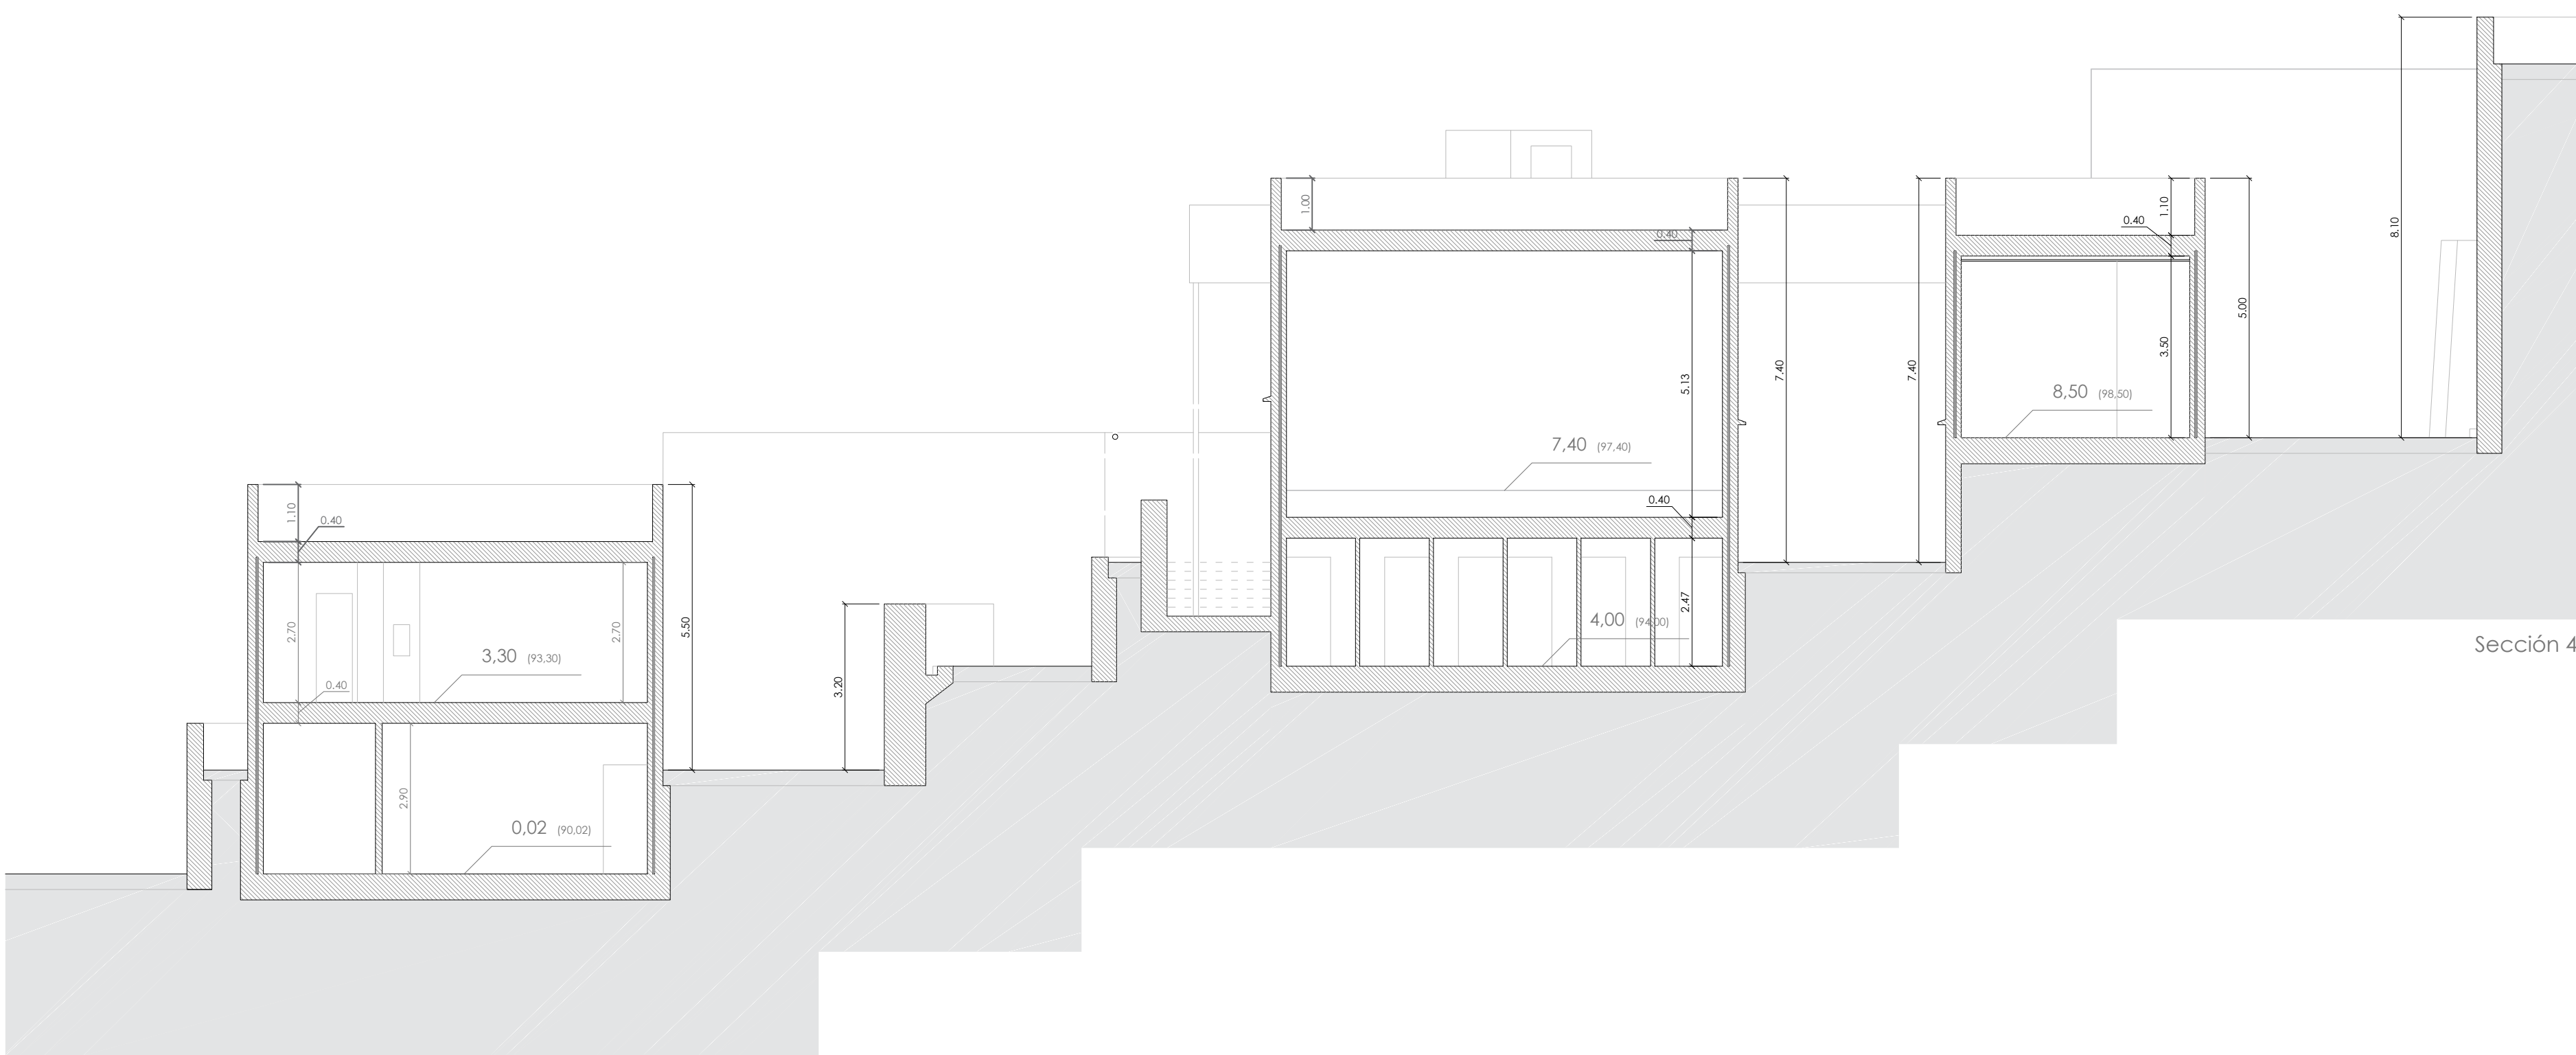

Sección 4

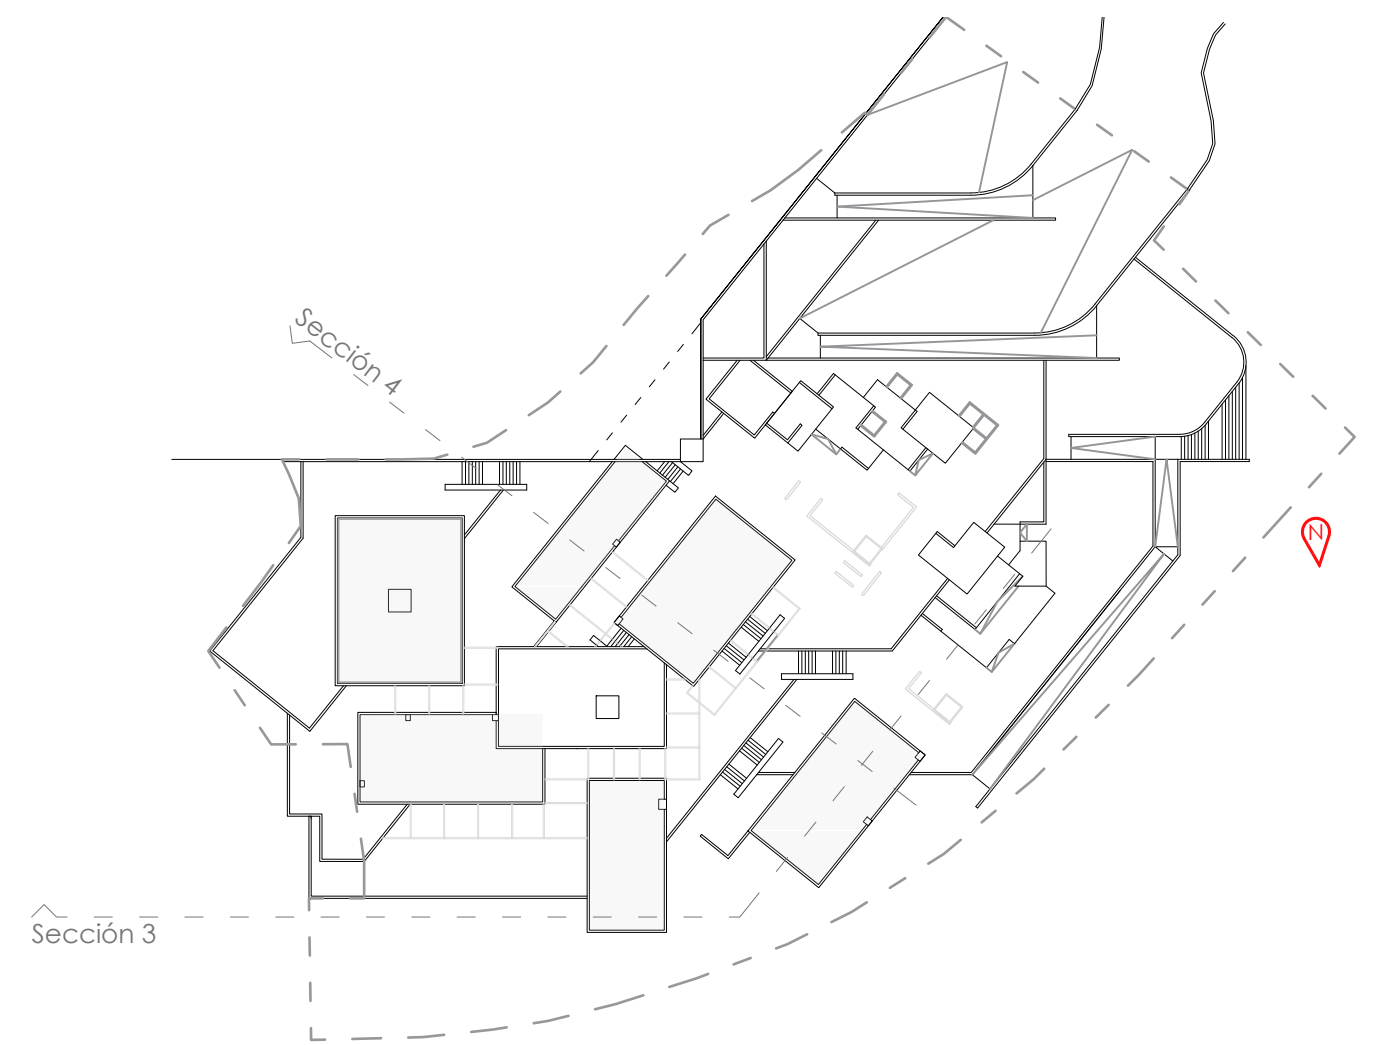

Cotas de solera:
0,00 (90.00)
Cota Relativa (Cota Absoluta)

Secciones de Tosco 2


Alfredo Alberto Lago Costas - N°:583/09

Mestrado Integrado en Arquitectura e Urbanismo

E.S.Gallaecia - 2015/2016

P-16

E: 1/100

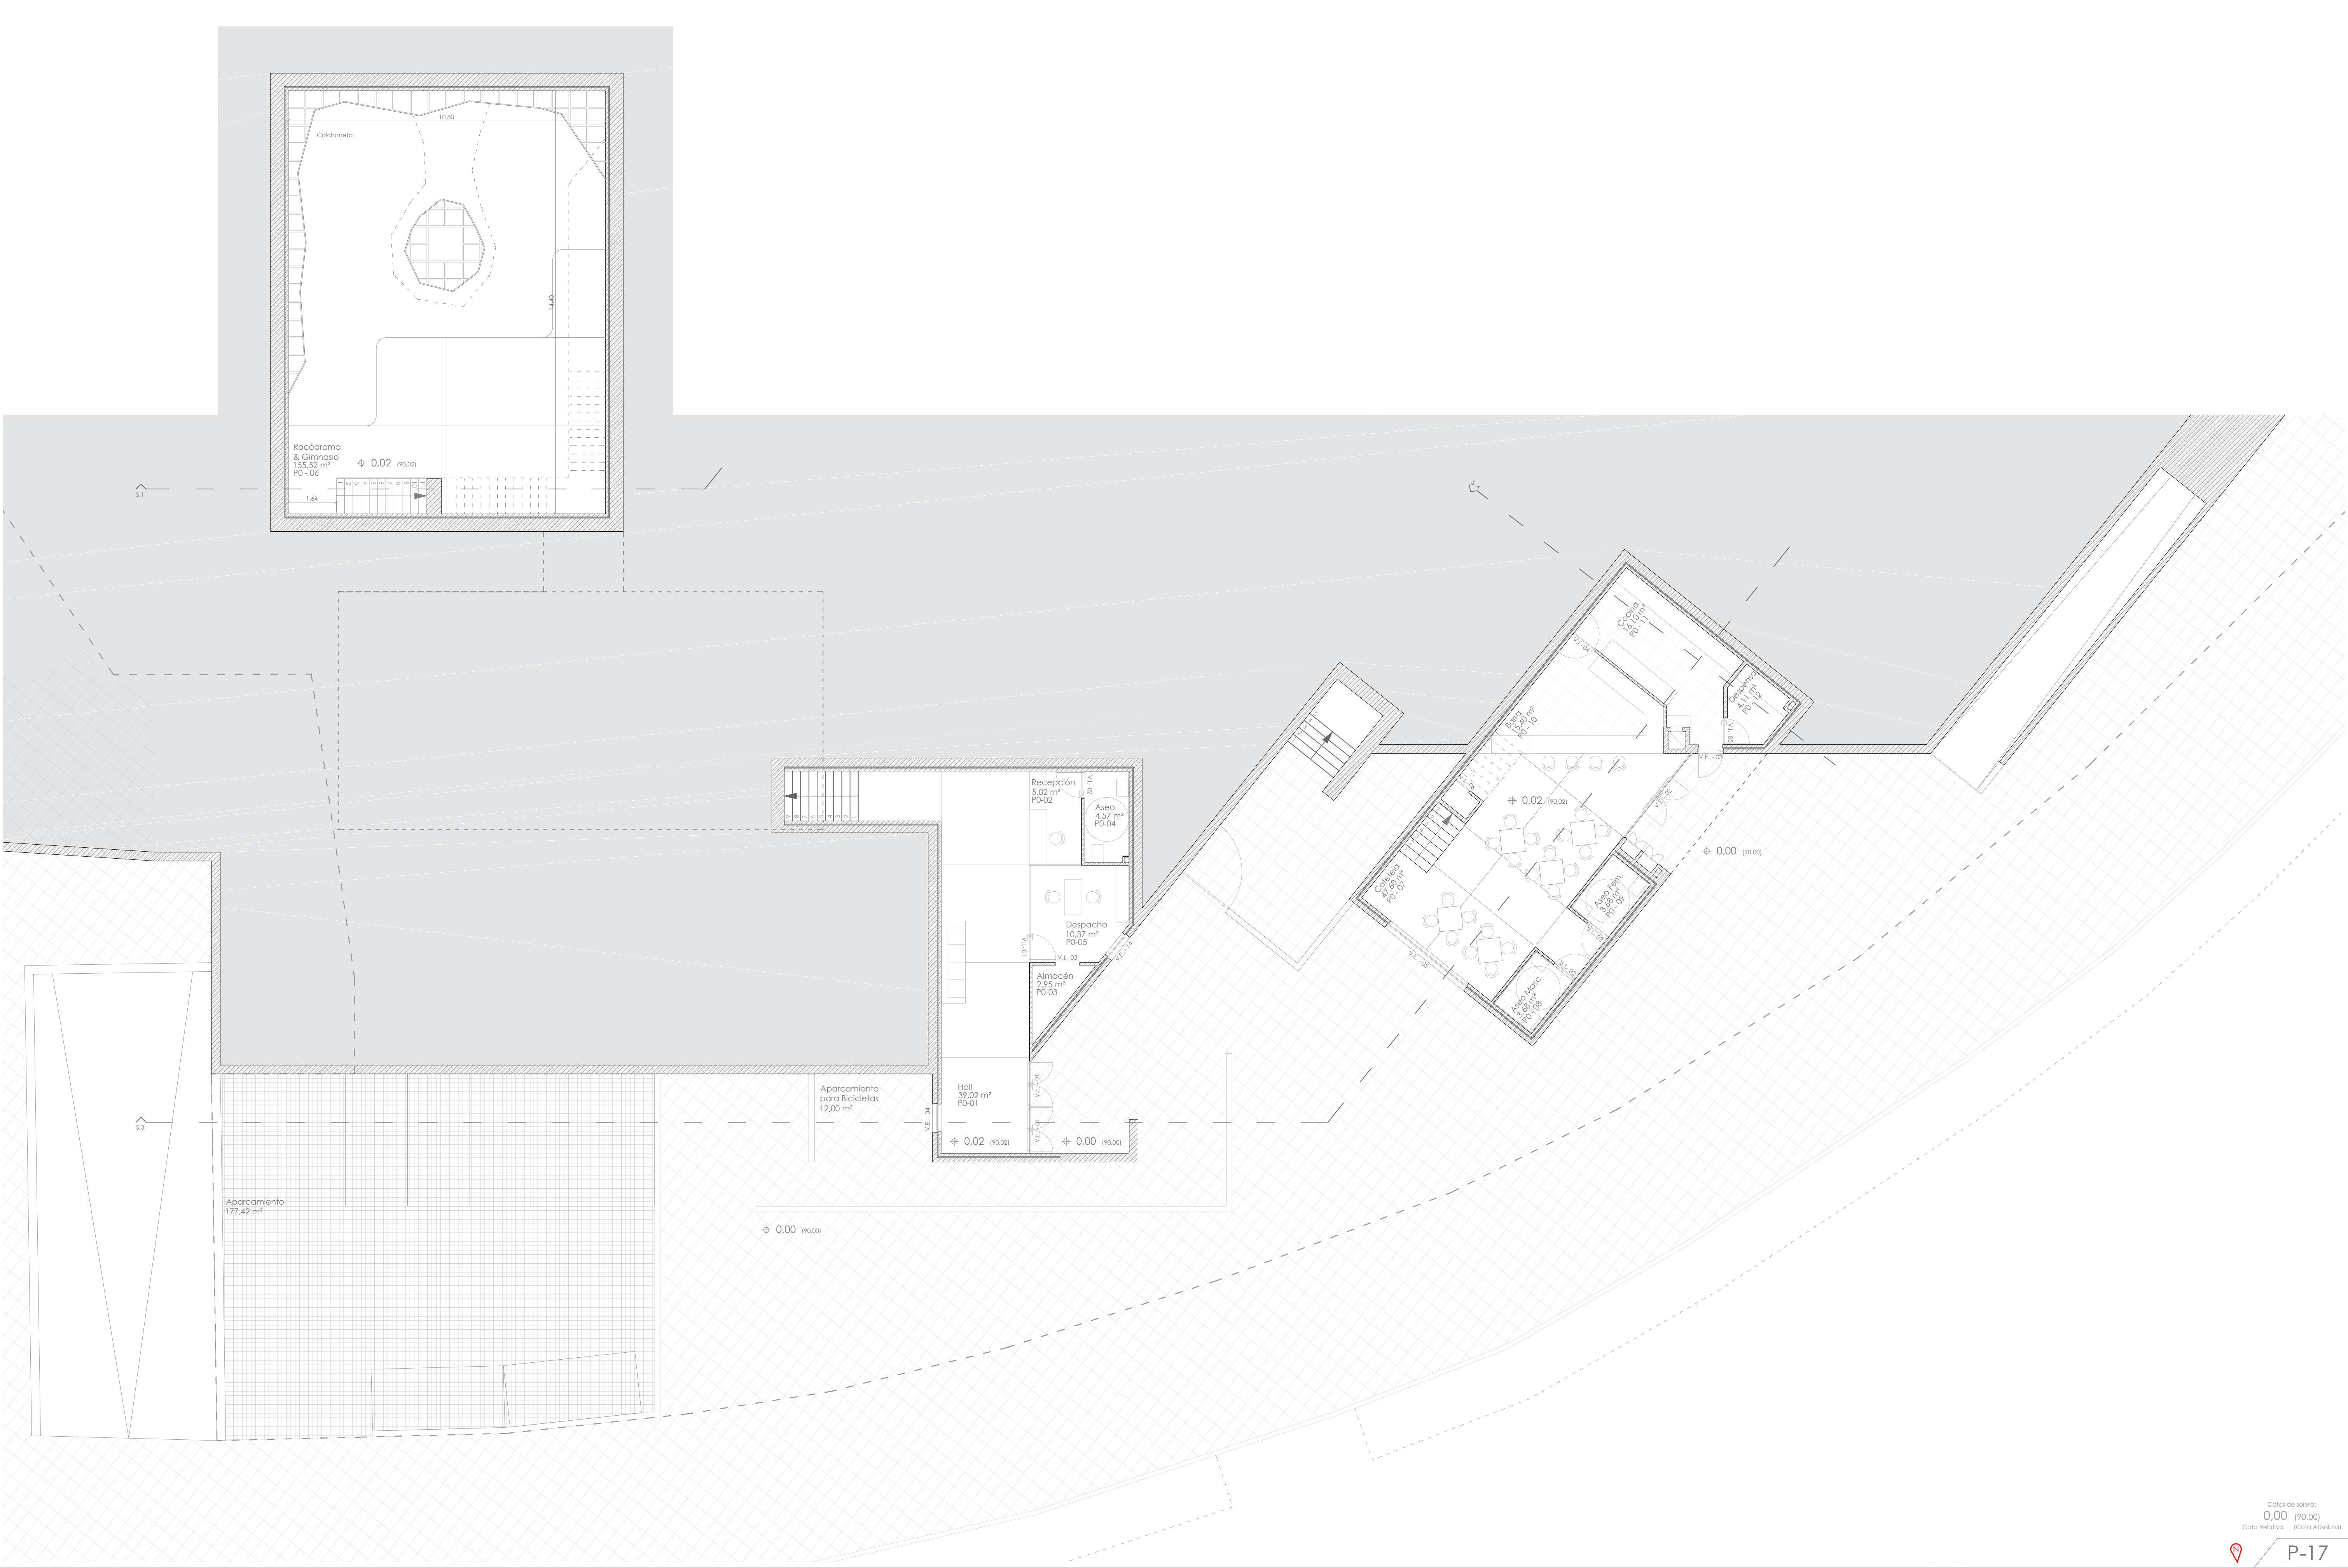

Cotas de solera:
0.00 (90.00)
Cota Relativa (Cota Absoluta)



P-17


Planta de Trabajo - Piso 0

E: 1/100

Alfredo Alberto Lago Costas - Nº:583/09

Mestrado Integrado en Arquitectura e Urbanismo

E.S.Gallaecia - 2015/2016

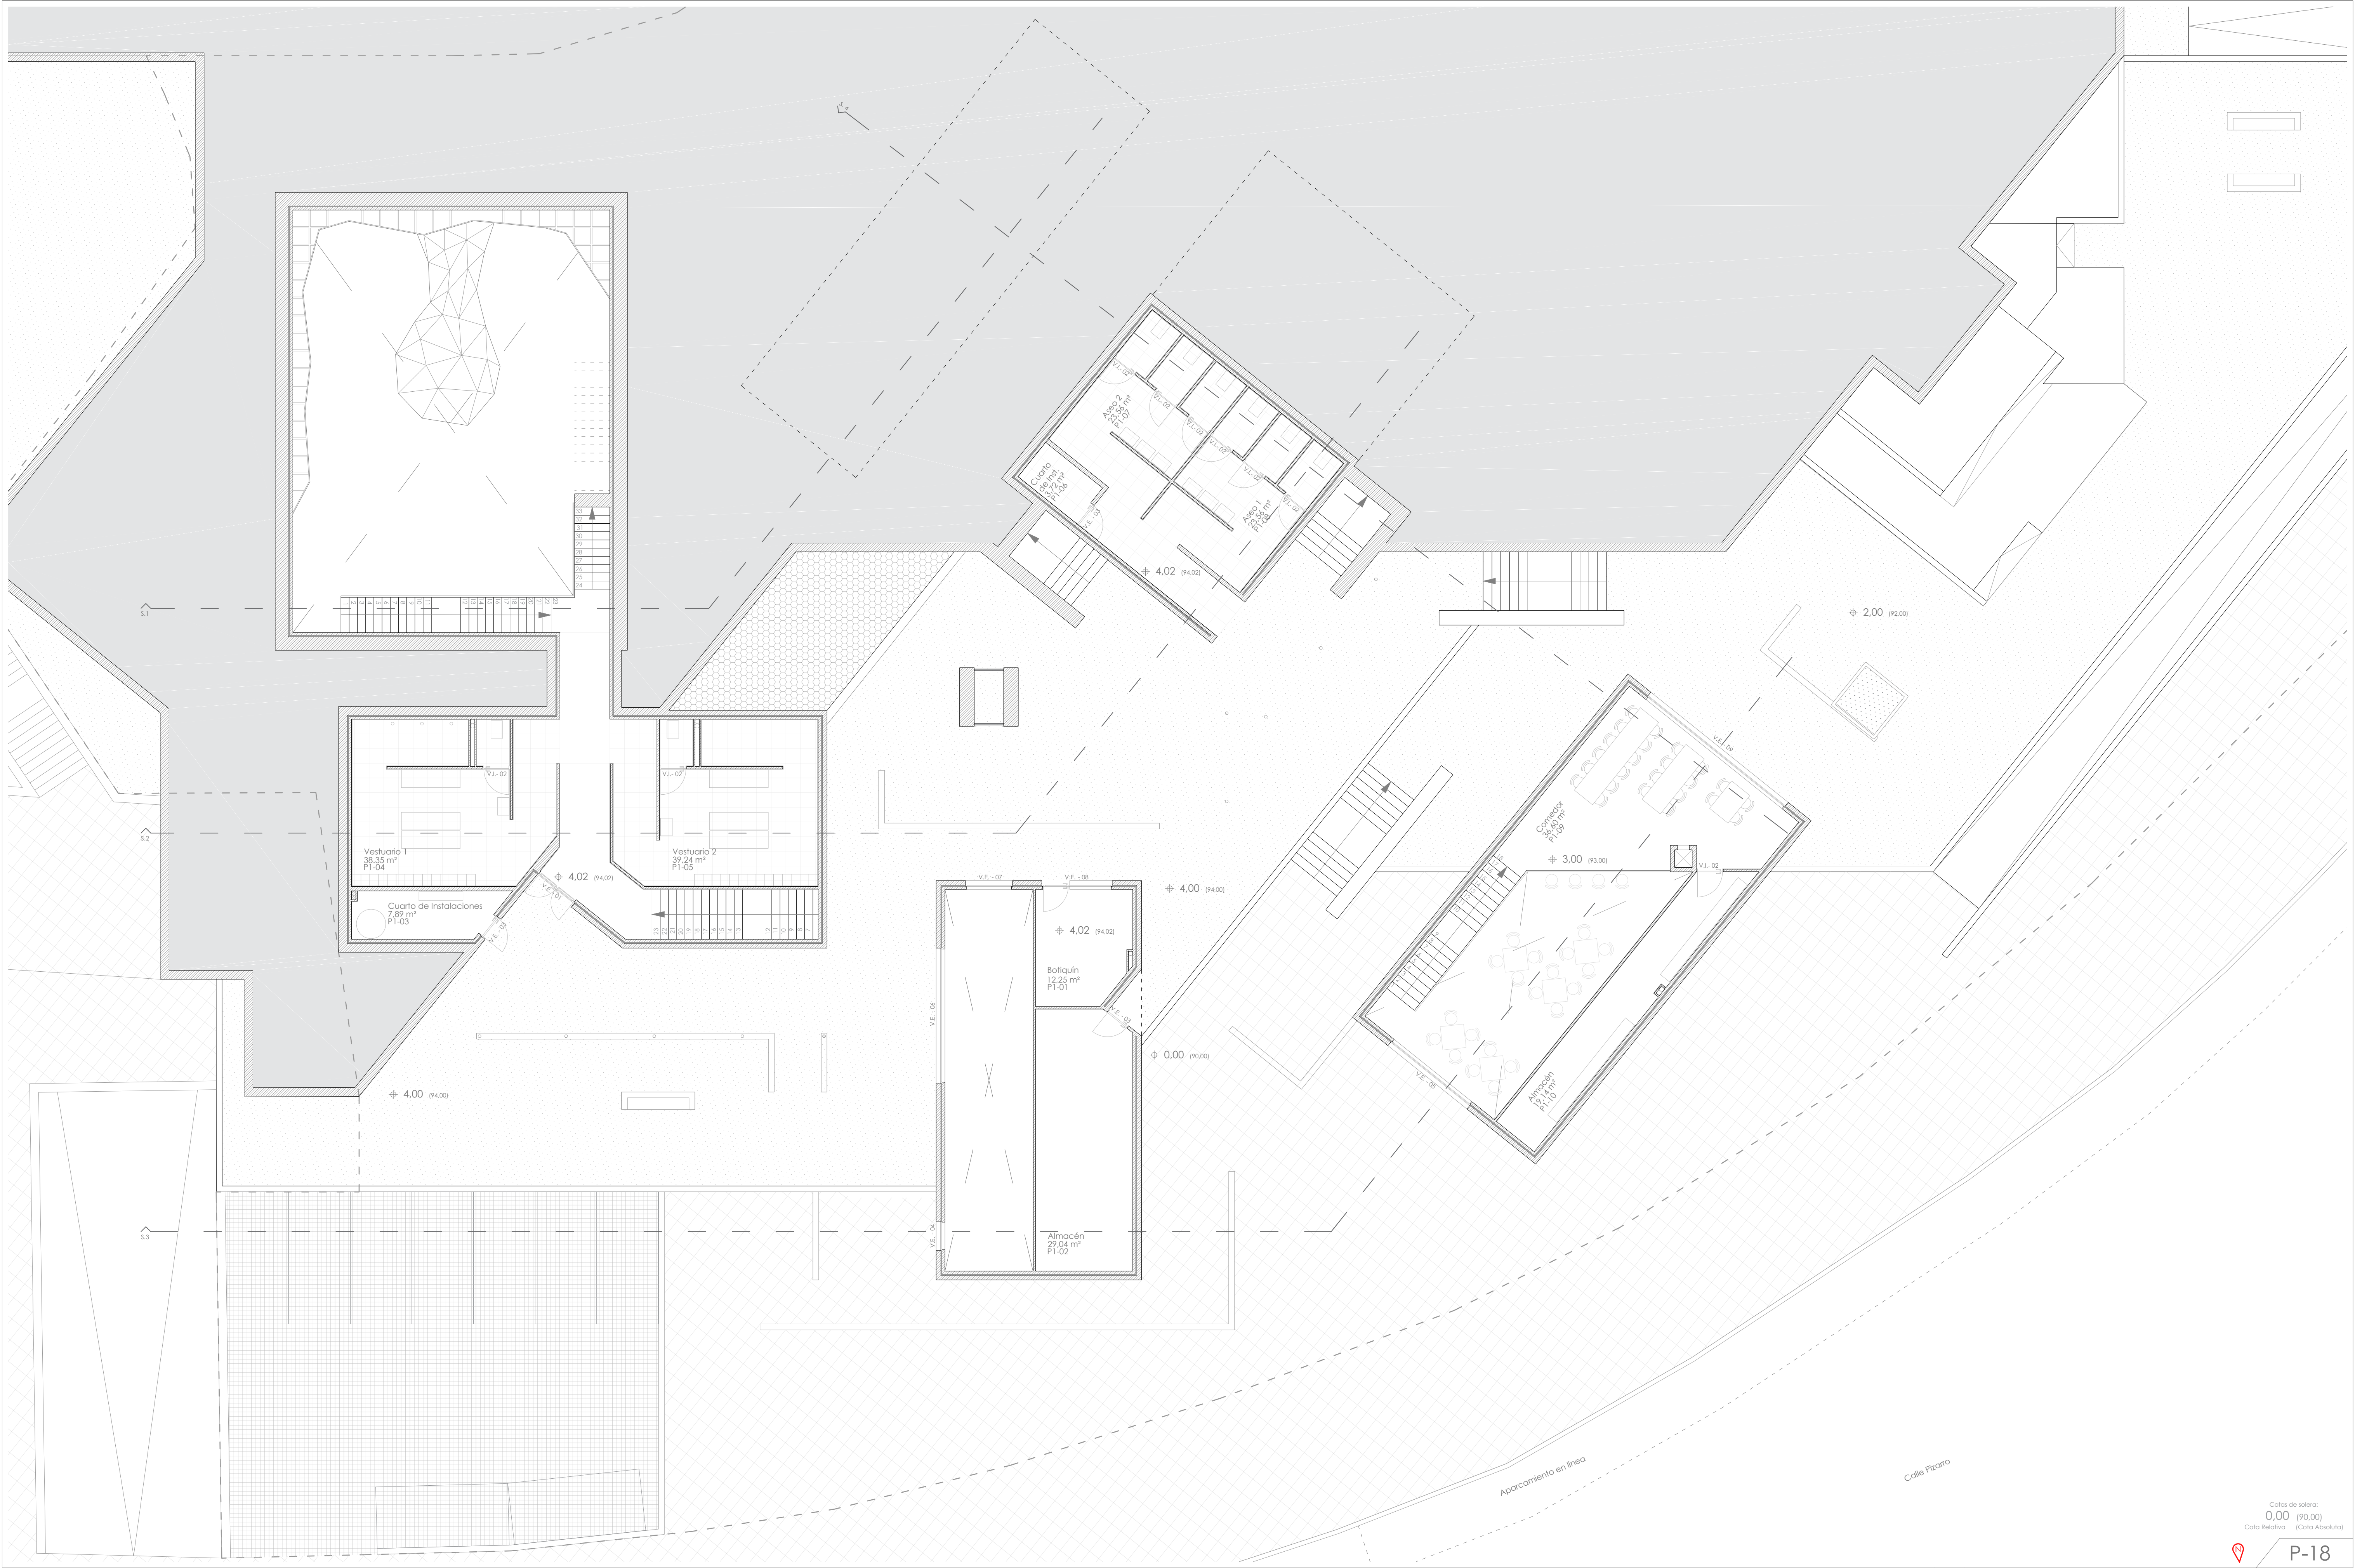

Cotas de solera:
0.00 (P0.00)
Cota Relativa (Cota Absoluta)

P-18

Planta de Trabajo - Piso 1 E: 1/100

Alfredo Alberto Lago Costas - Nº:583/09

Masterado Integrado en Arquitectura e Urbanismo E.S.Gallaecia - 2015/2016



Cotas de solera:
0,00 (90,00)
Cota Relativa (Cota Absoluta)



P-19

Planta de Trabajo - Piso 2

E: 1/100

Alfredo Alberto Lago Costas - Nº:583/09

Mestrado Integrado en Arquitectura e Urbanismo

E.S.Gallaecia - 2015/2016



- ⊗ Foco con lámpara de bajo consumo para zonas húmedas
- ⊕ Foco con lámpara de tungsteno para espacios de uso prolongado.
- ⊠ Lámpara fluorescente para exteriores / zonas húmedas

Cotas de solera:
0,00 (90.00)
Cota Relativa (Cota Absoluta)



P-20


Planta de Techos - Pisos 0 & 1

E: 1/100

Alfredo Alberto Lago Costas - Nº:583/09

Mestrado Integrado en Arquitectura e Urbanismo

E.S.Gallaecia - 2015/2016

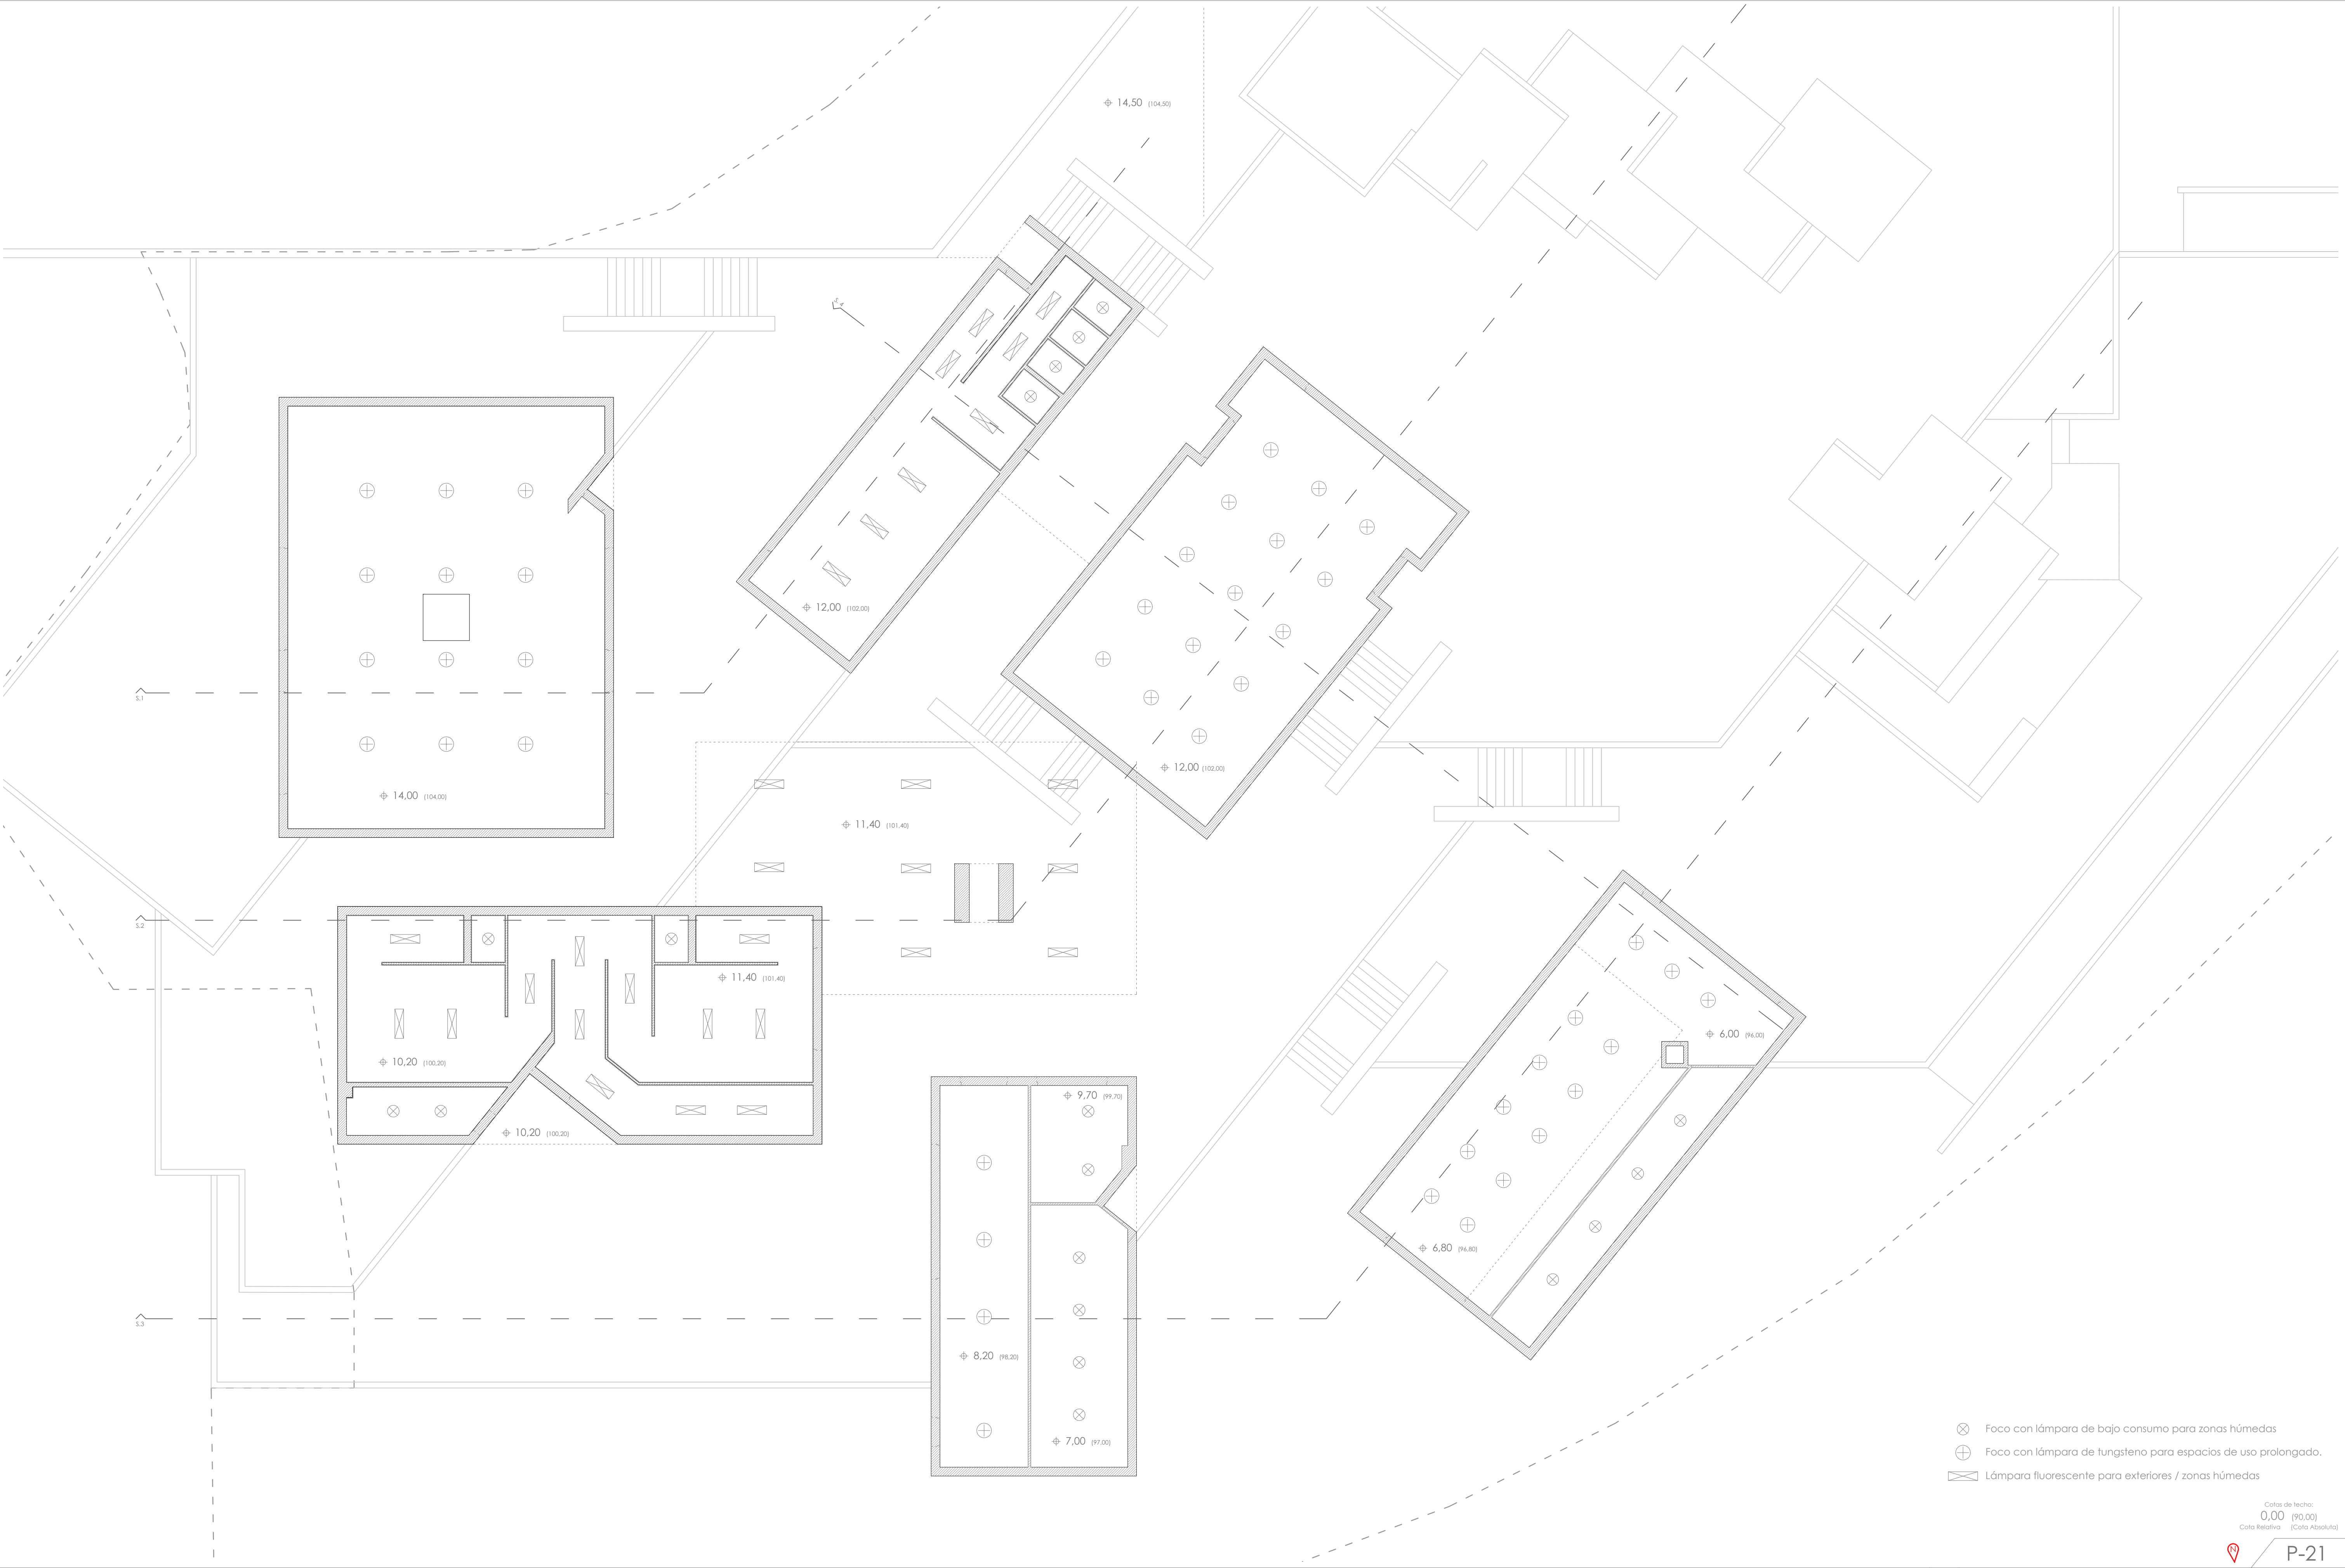

- ⊗ Foco con lámpara de bajo consumo para zonas húmedas
- ⊕ Foco con lámpara de tungsteno para espacios de uso prolongado.
- ⊠ Lámpara fluorescente para exteriores / zonas húmedas

Cotas de techo:
0,00 (90.00)
Cota Relativa (Cota Absoluta)



P-21


Planta de Techos - Pisos 1 & 2

E: 1/100

Alfredo Alberto Lago Costas - Nº:583/09


Mestrado Integrado en Arquitectura e Urbanismo

E.S.Gallaecia - 2015/2016

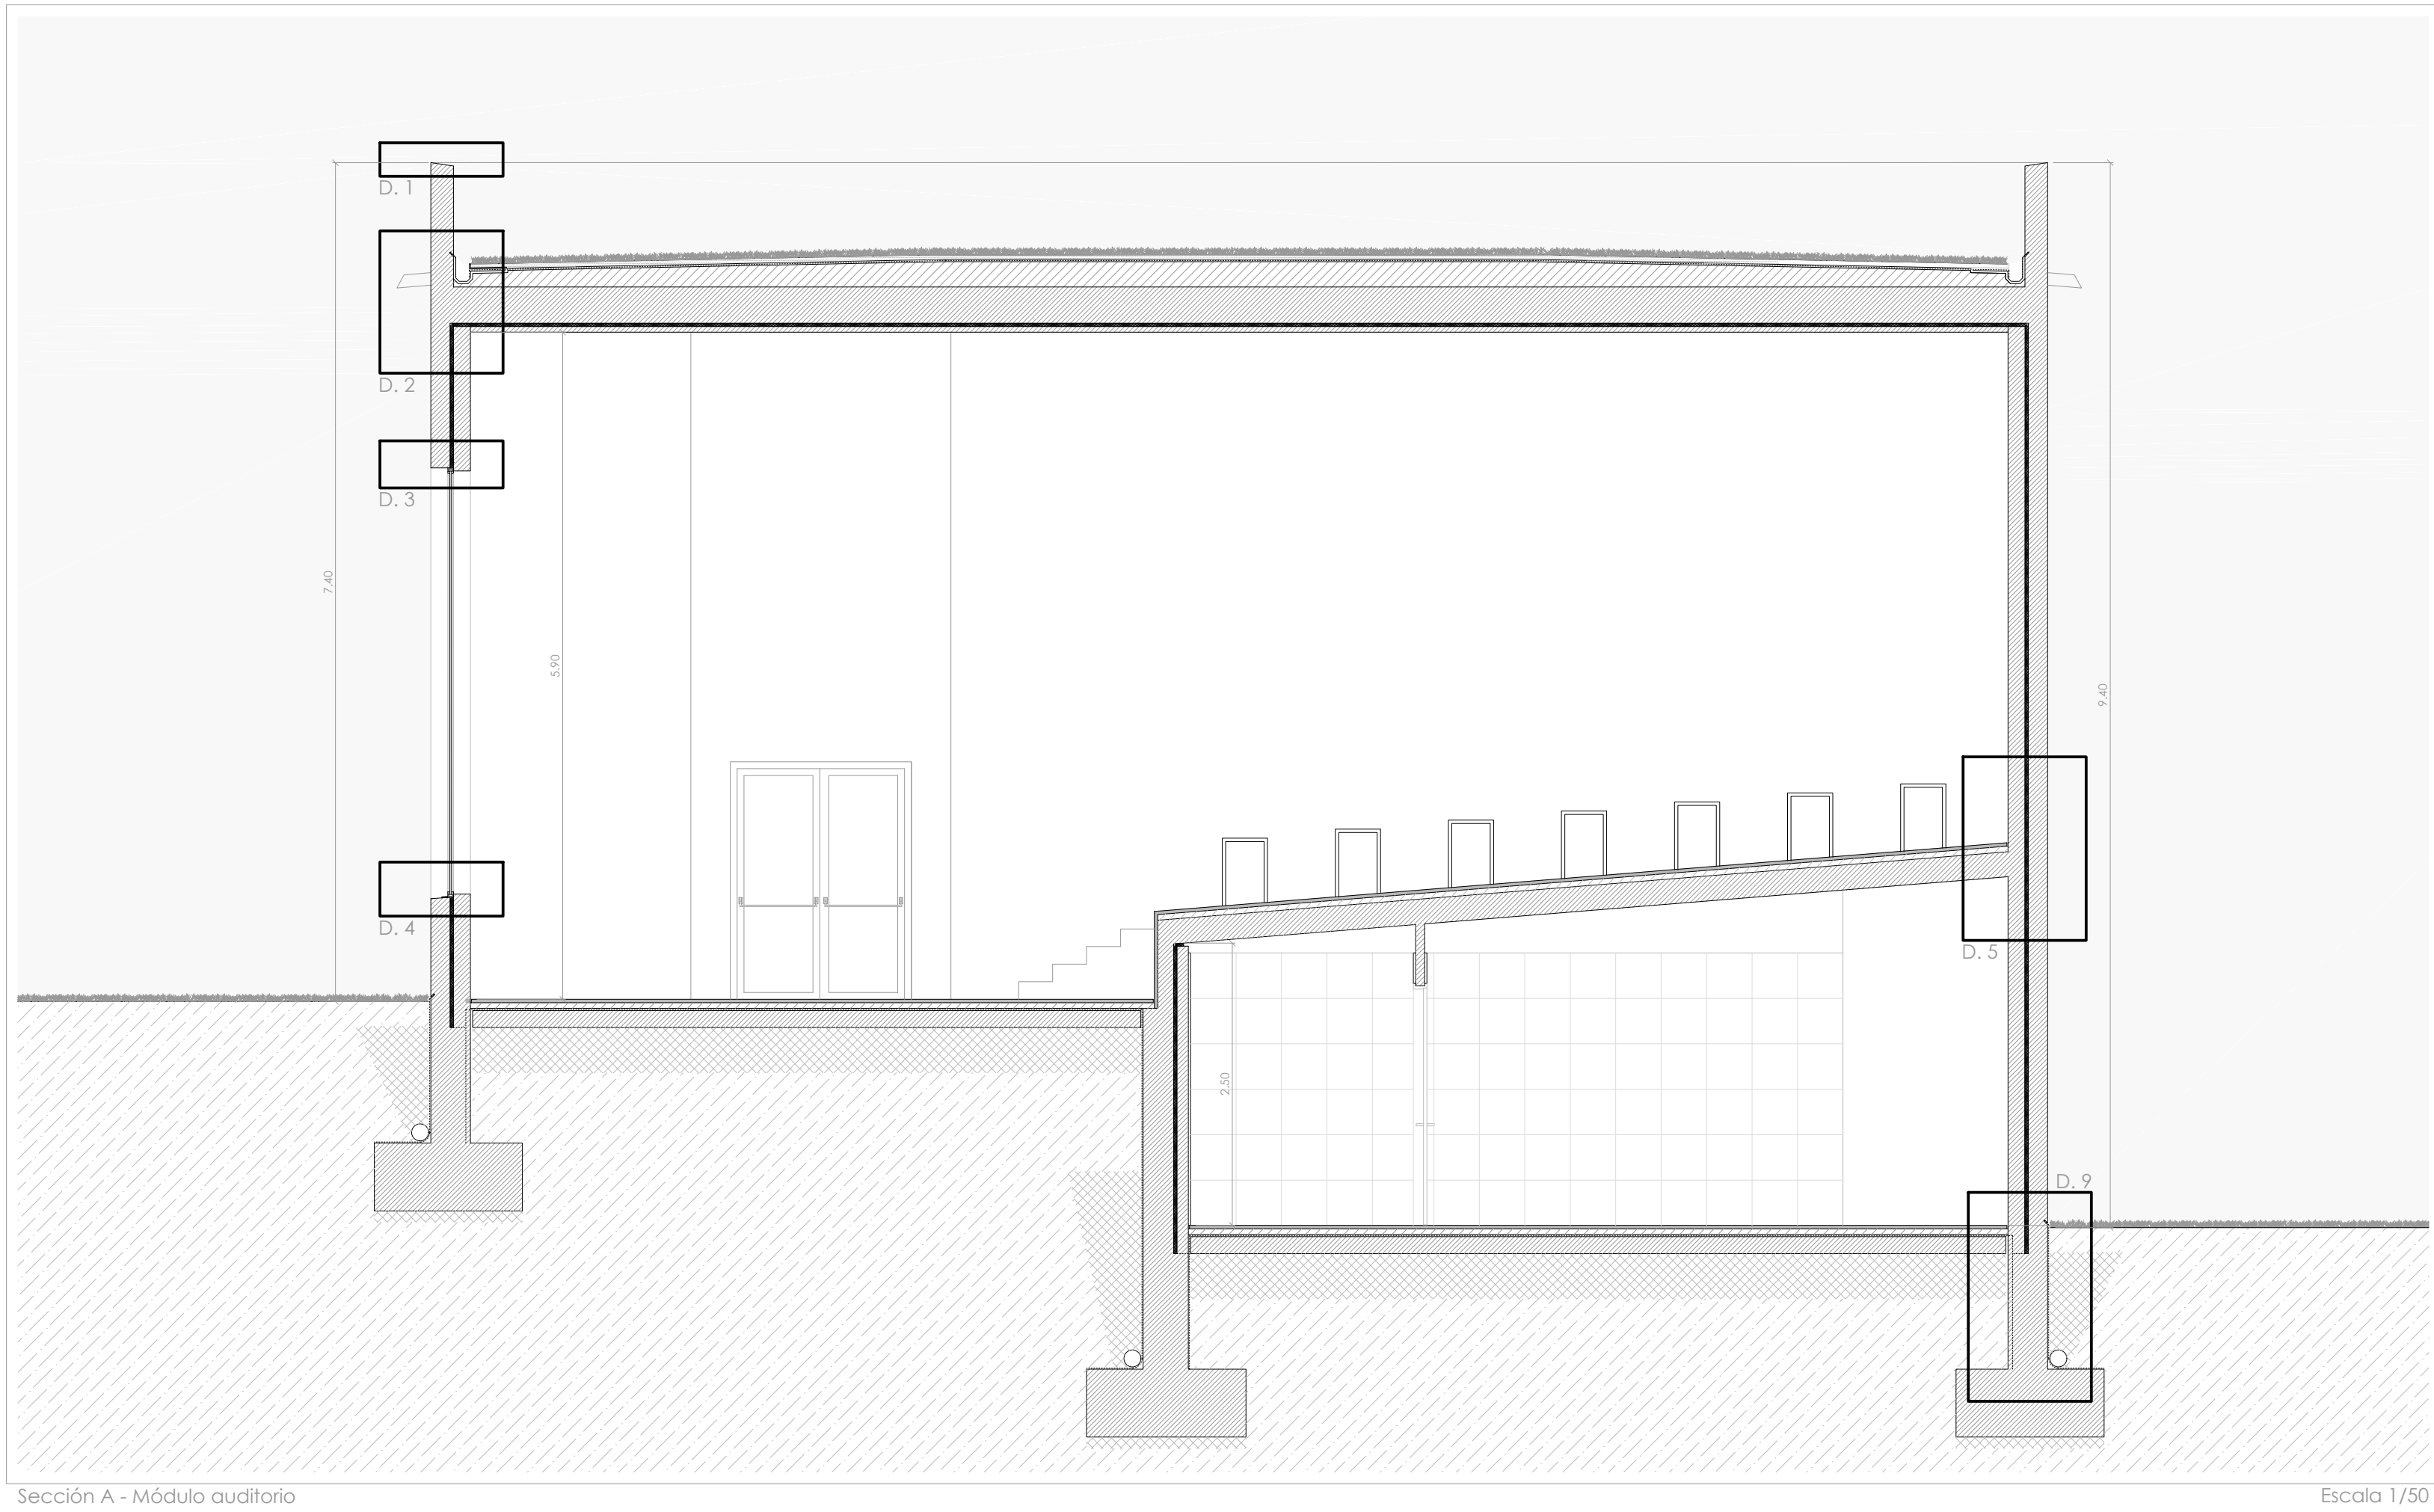



Sección A - Módulo auditorio

Escala 1/50

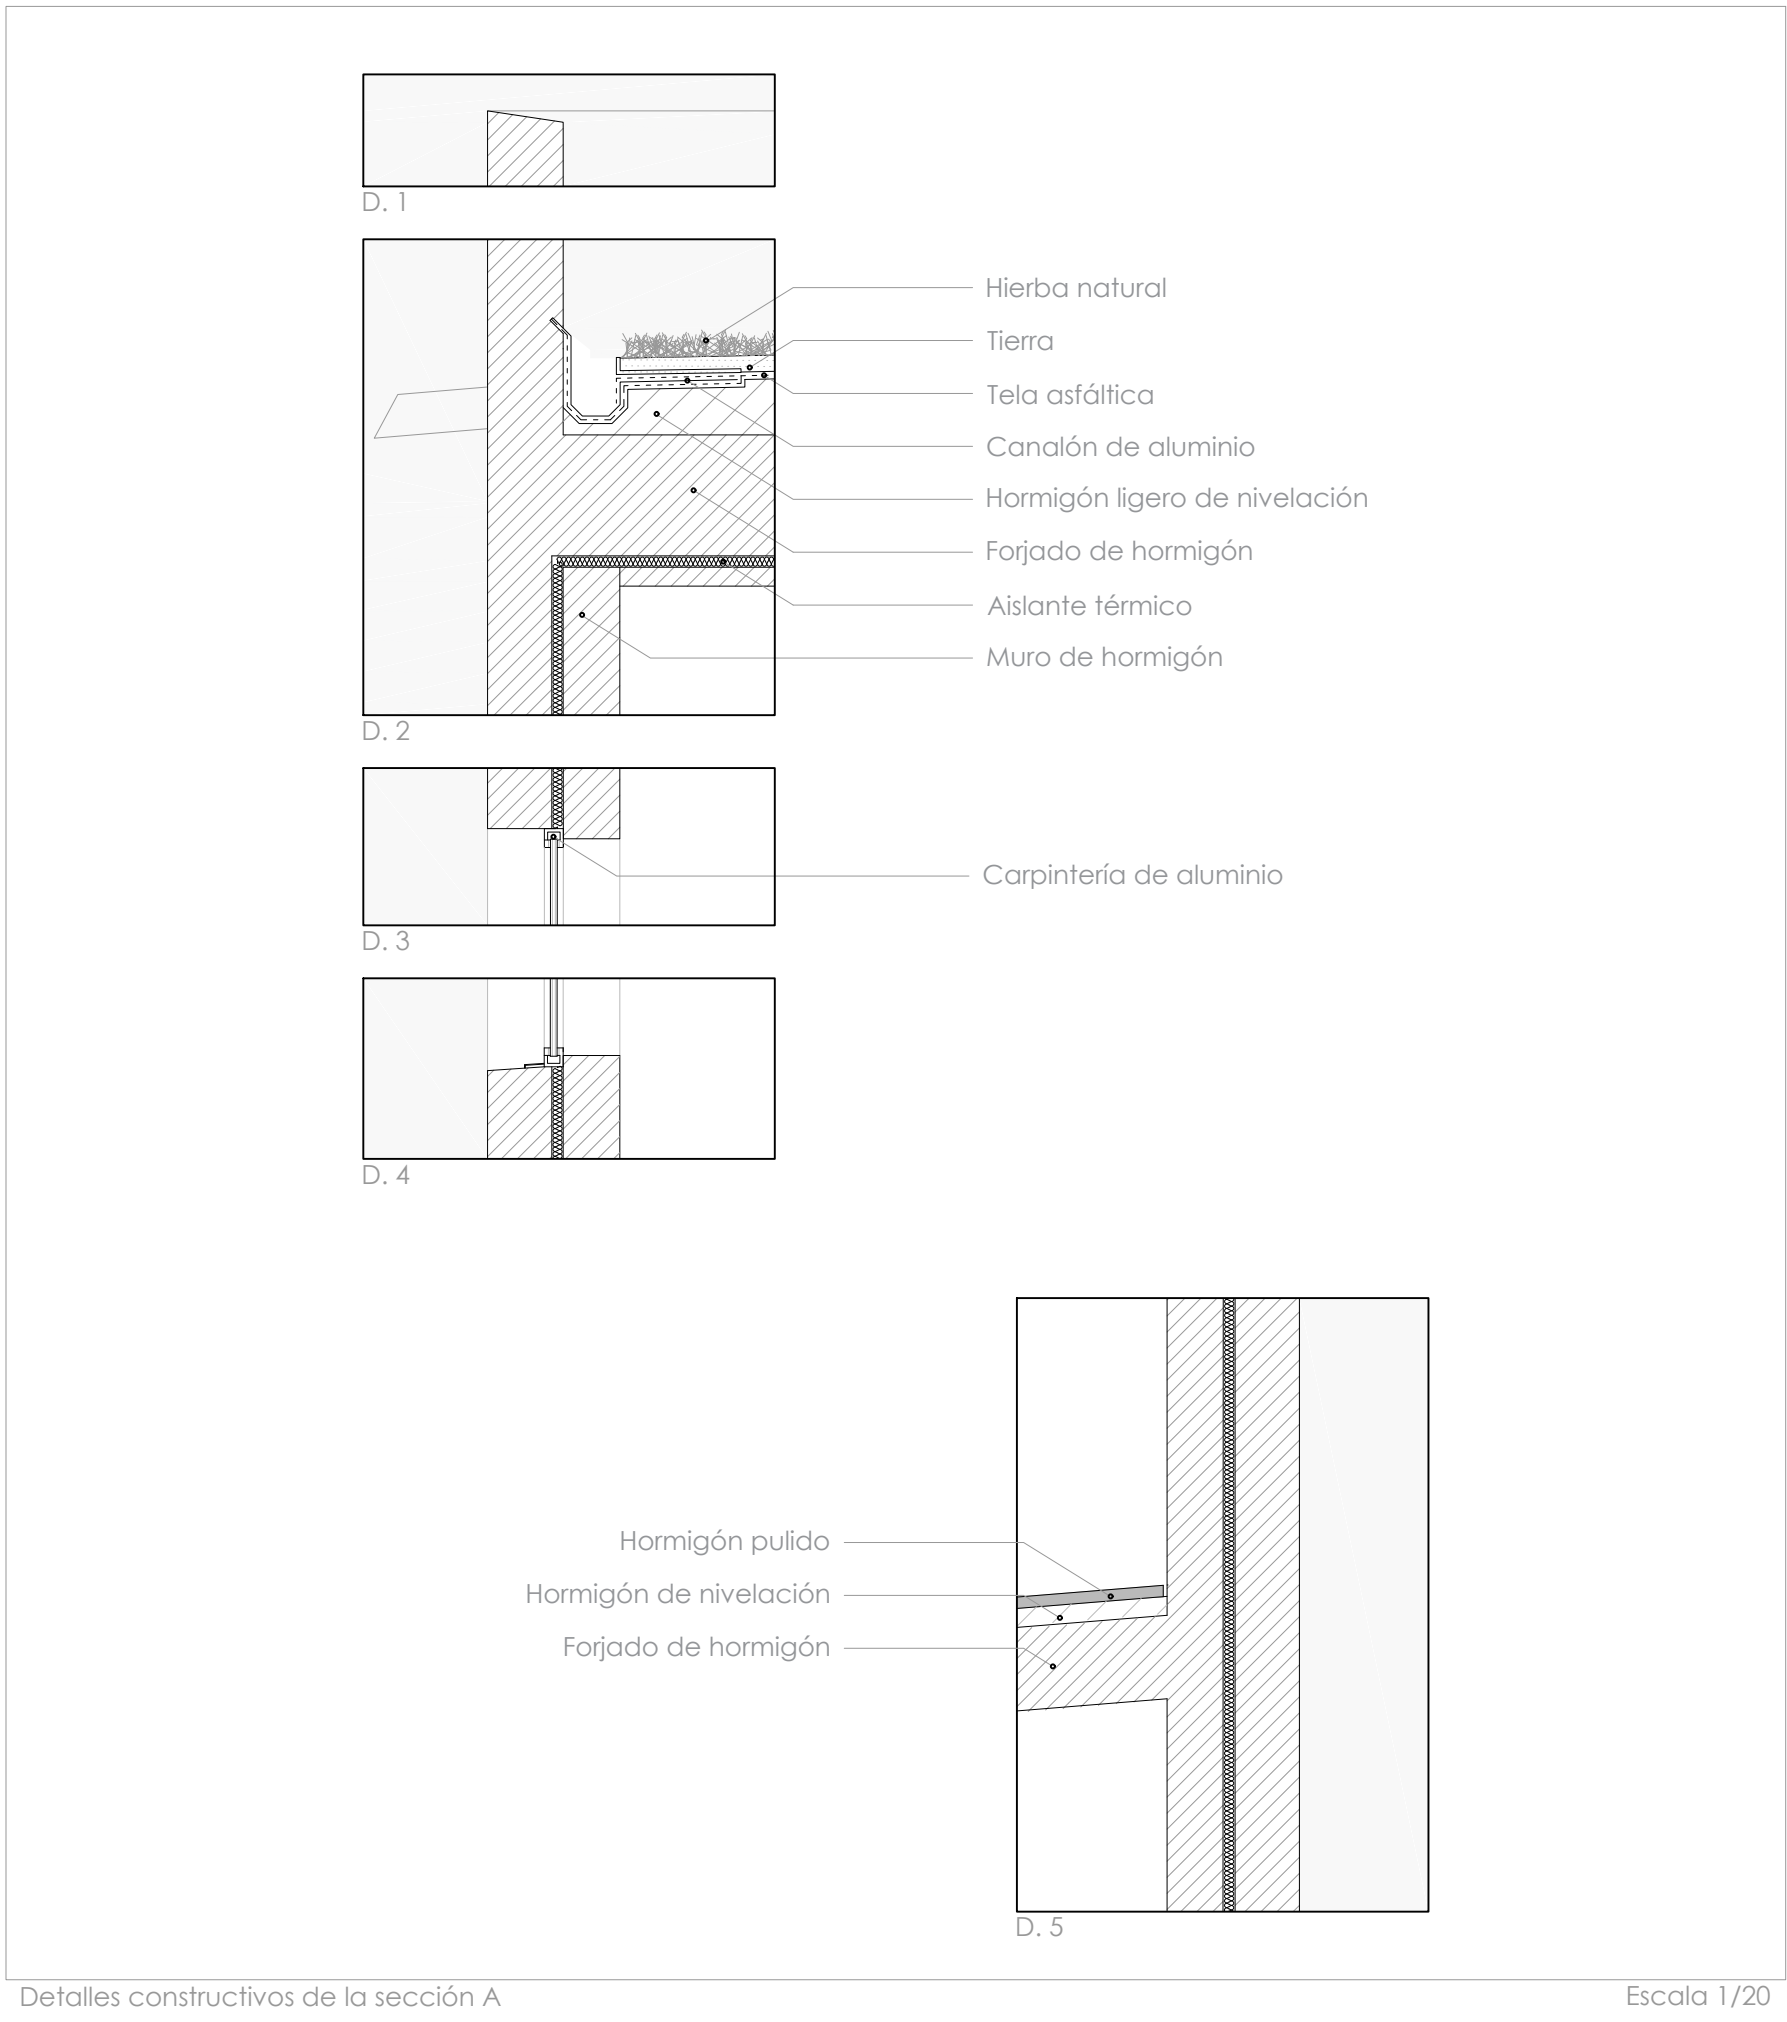


Detalles constructivos de la sección A

Escala 1/20

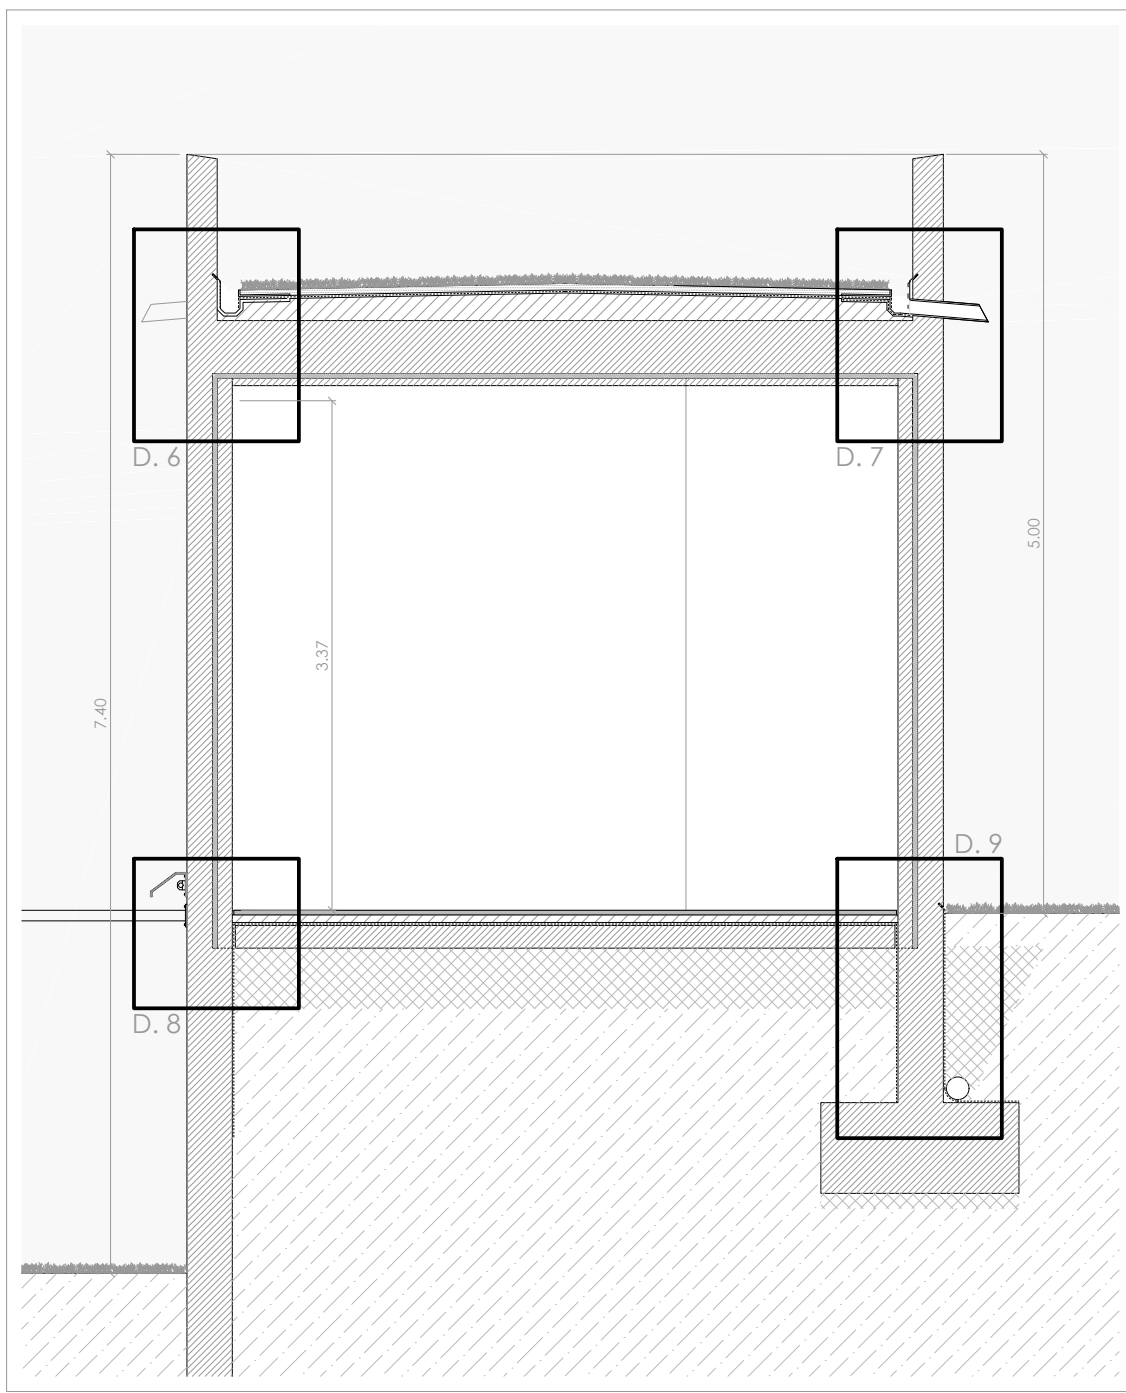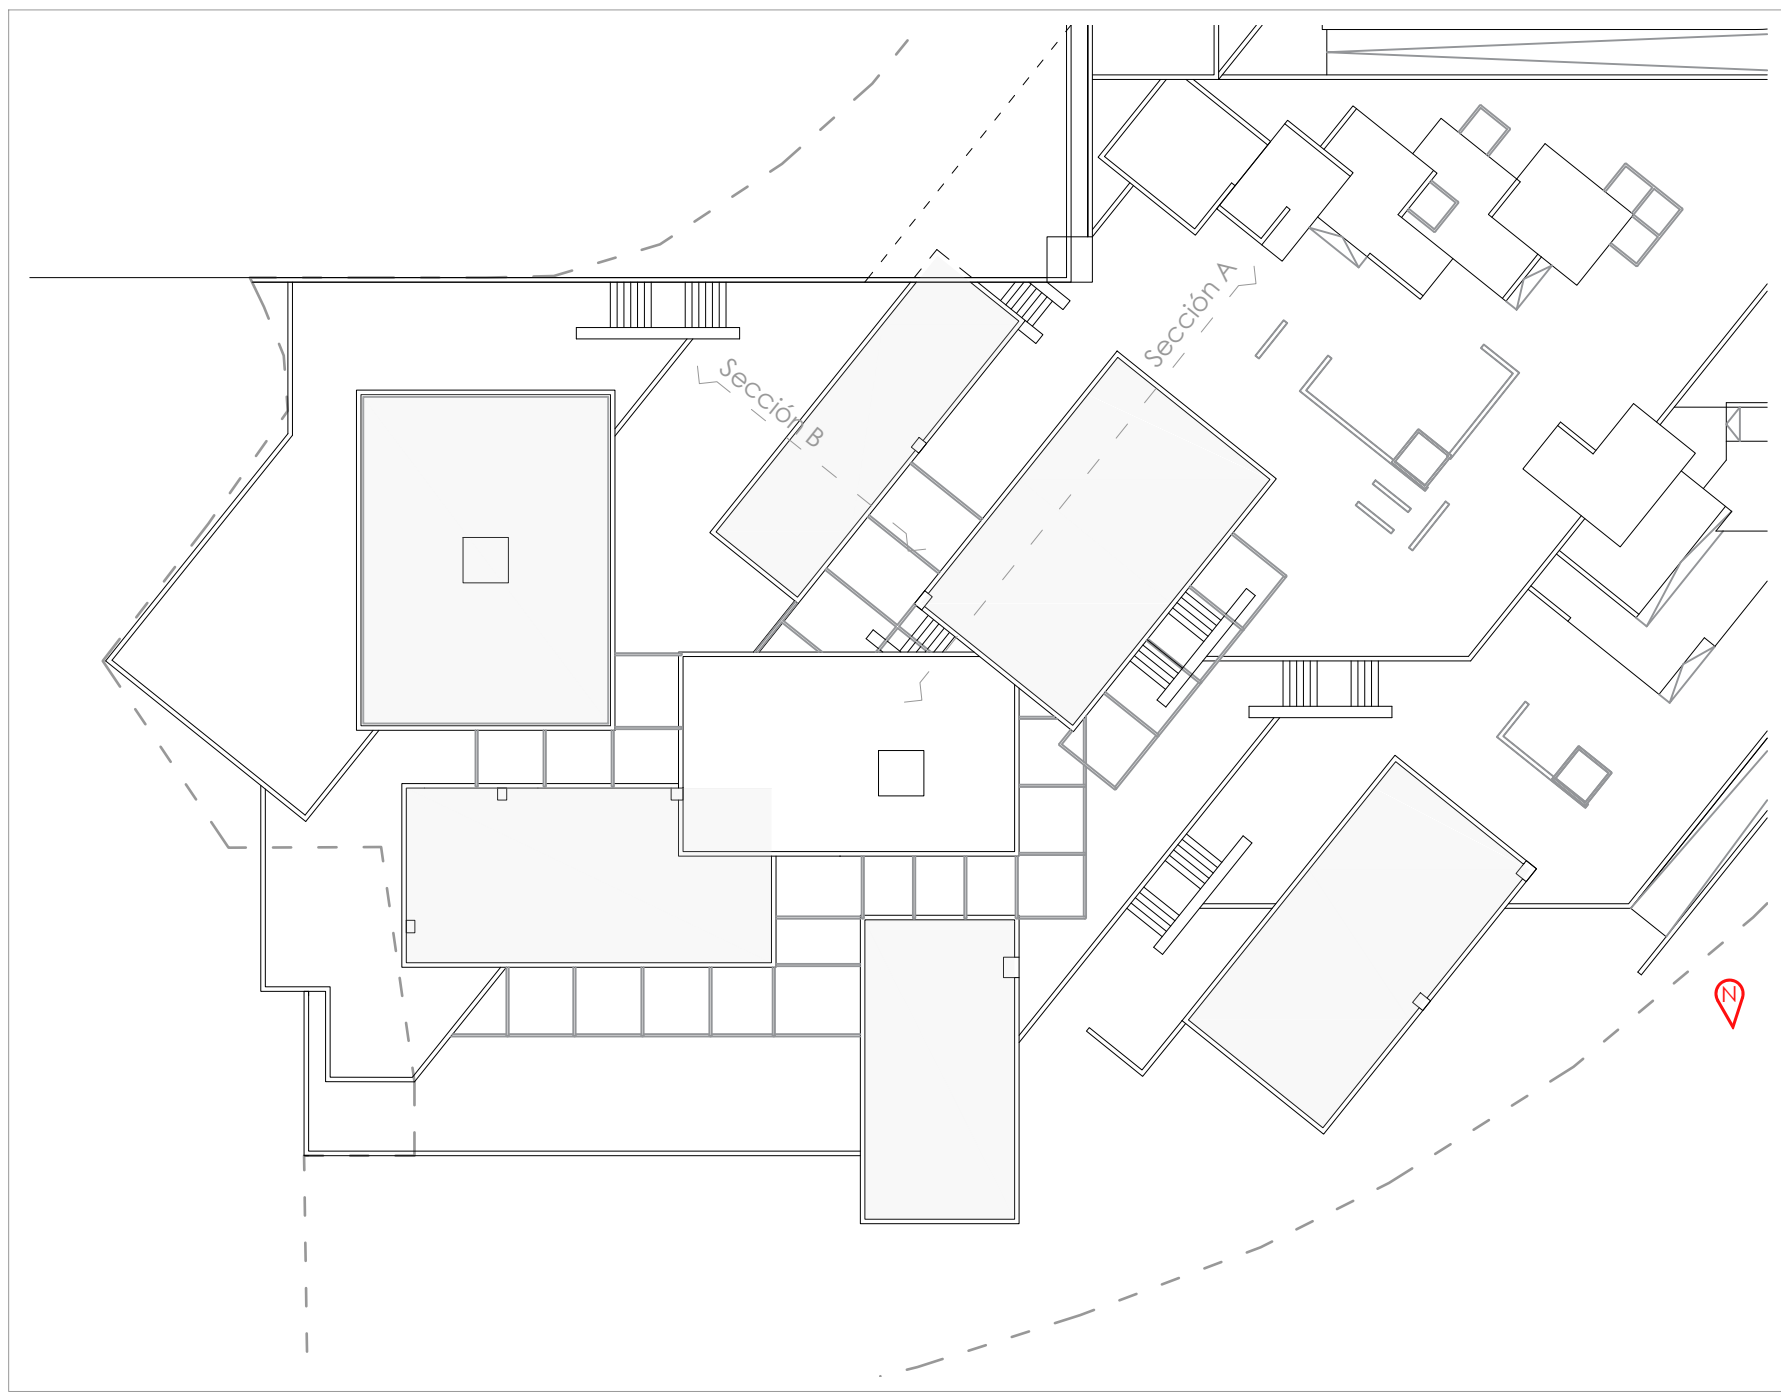







Sección B - Módulo dormitorio

Escala 1/50

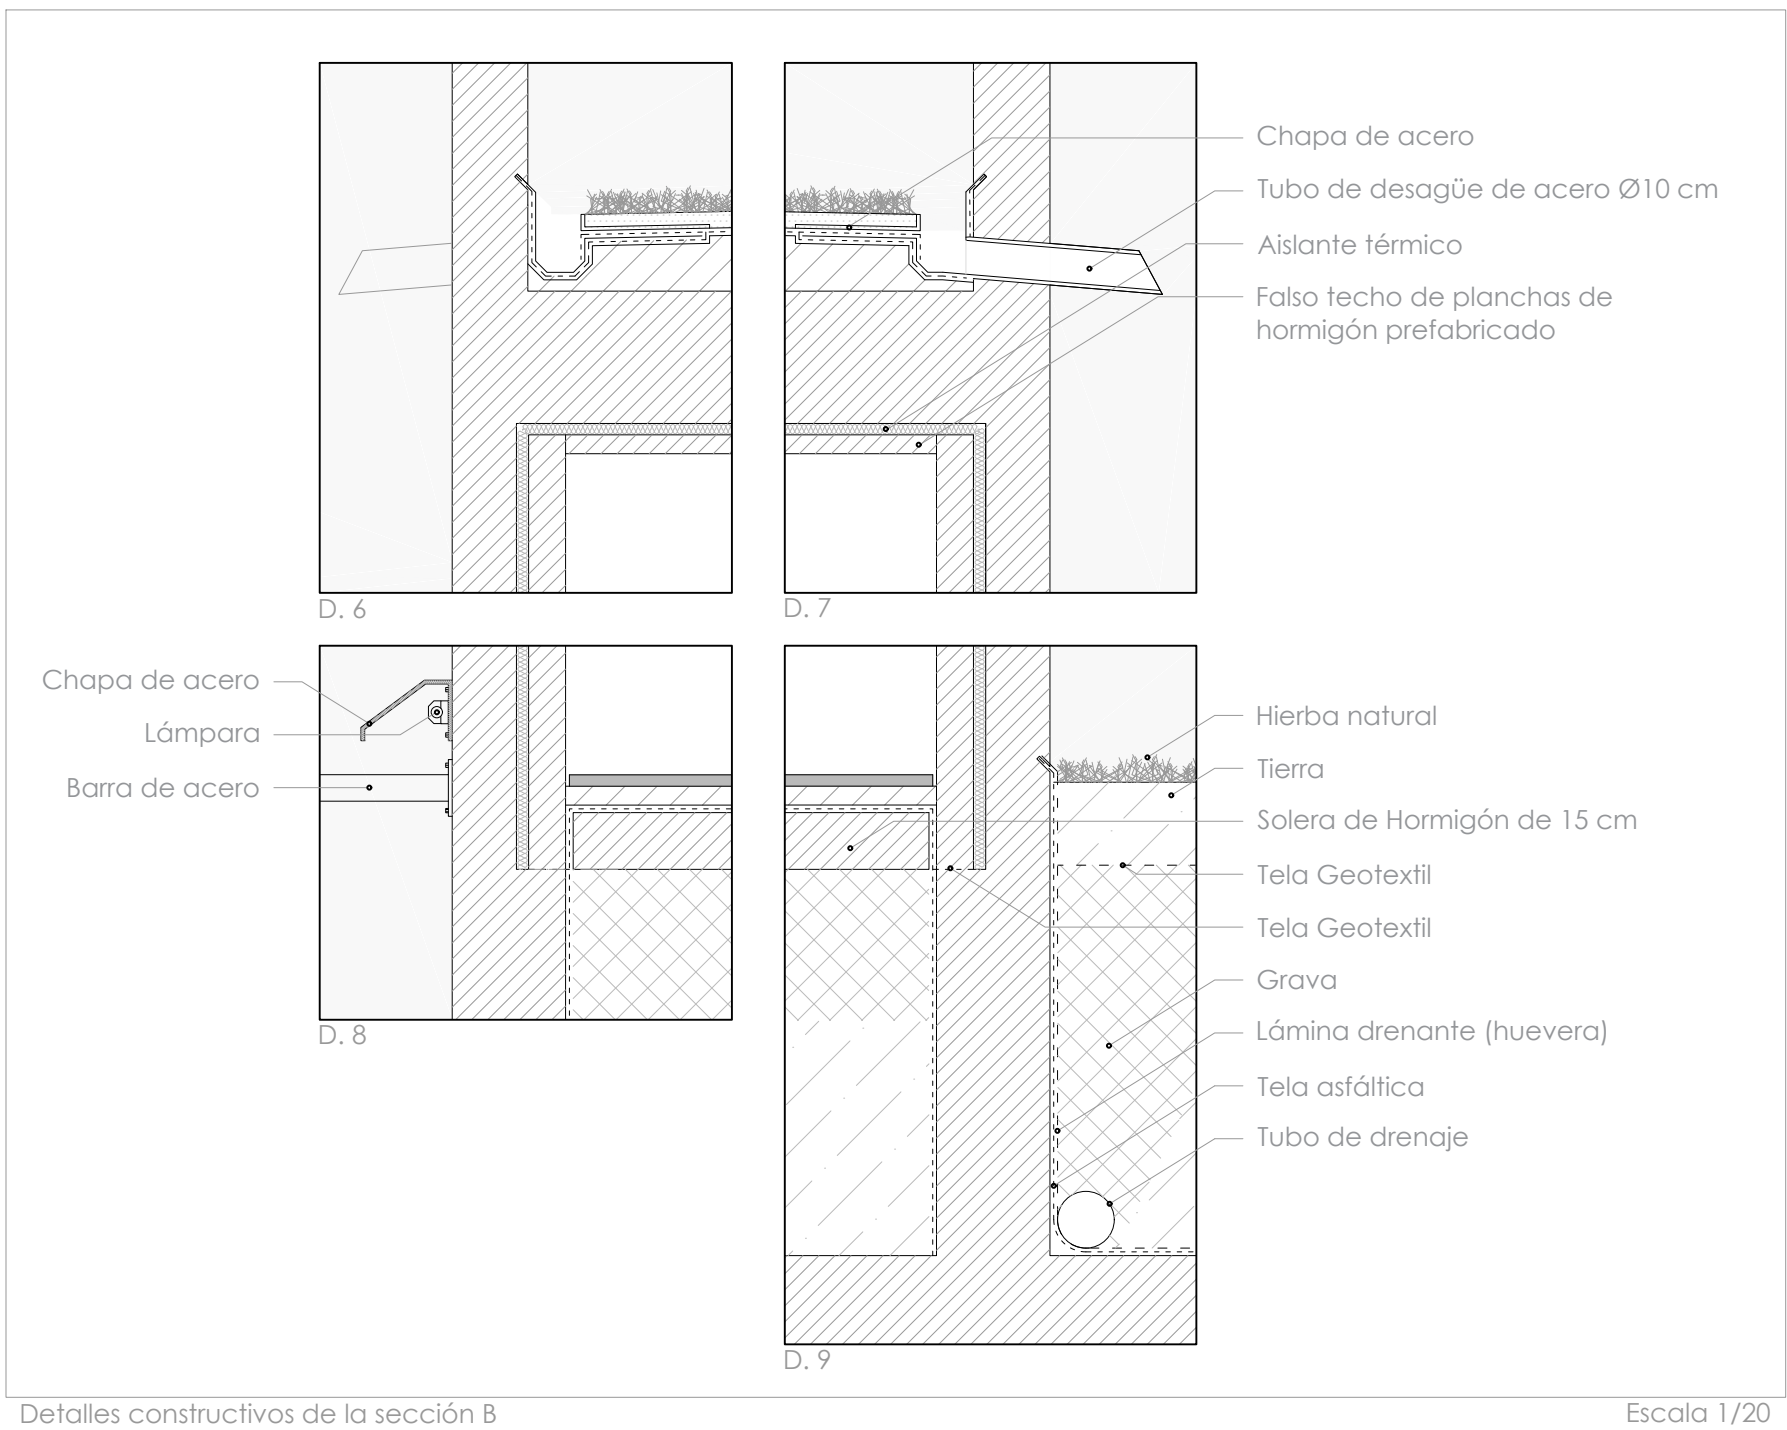


Detalles constructivos de la sección B

Escala 1/20

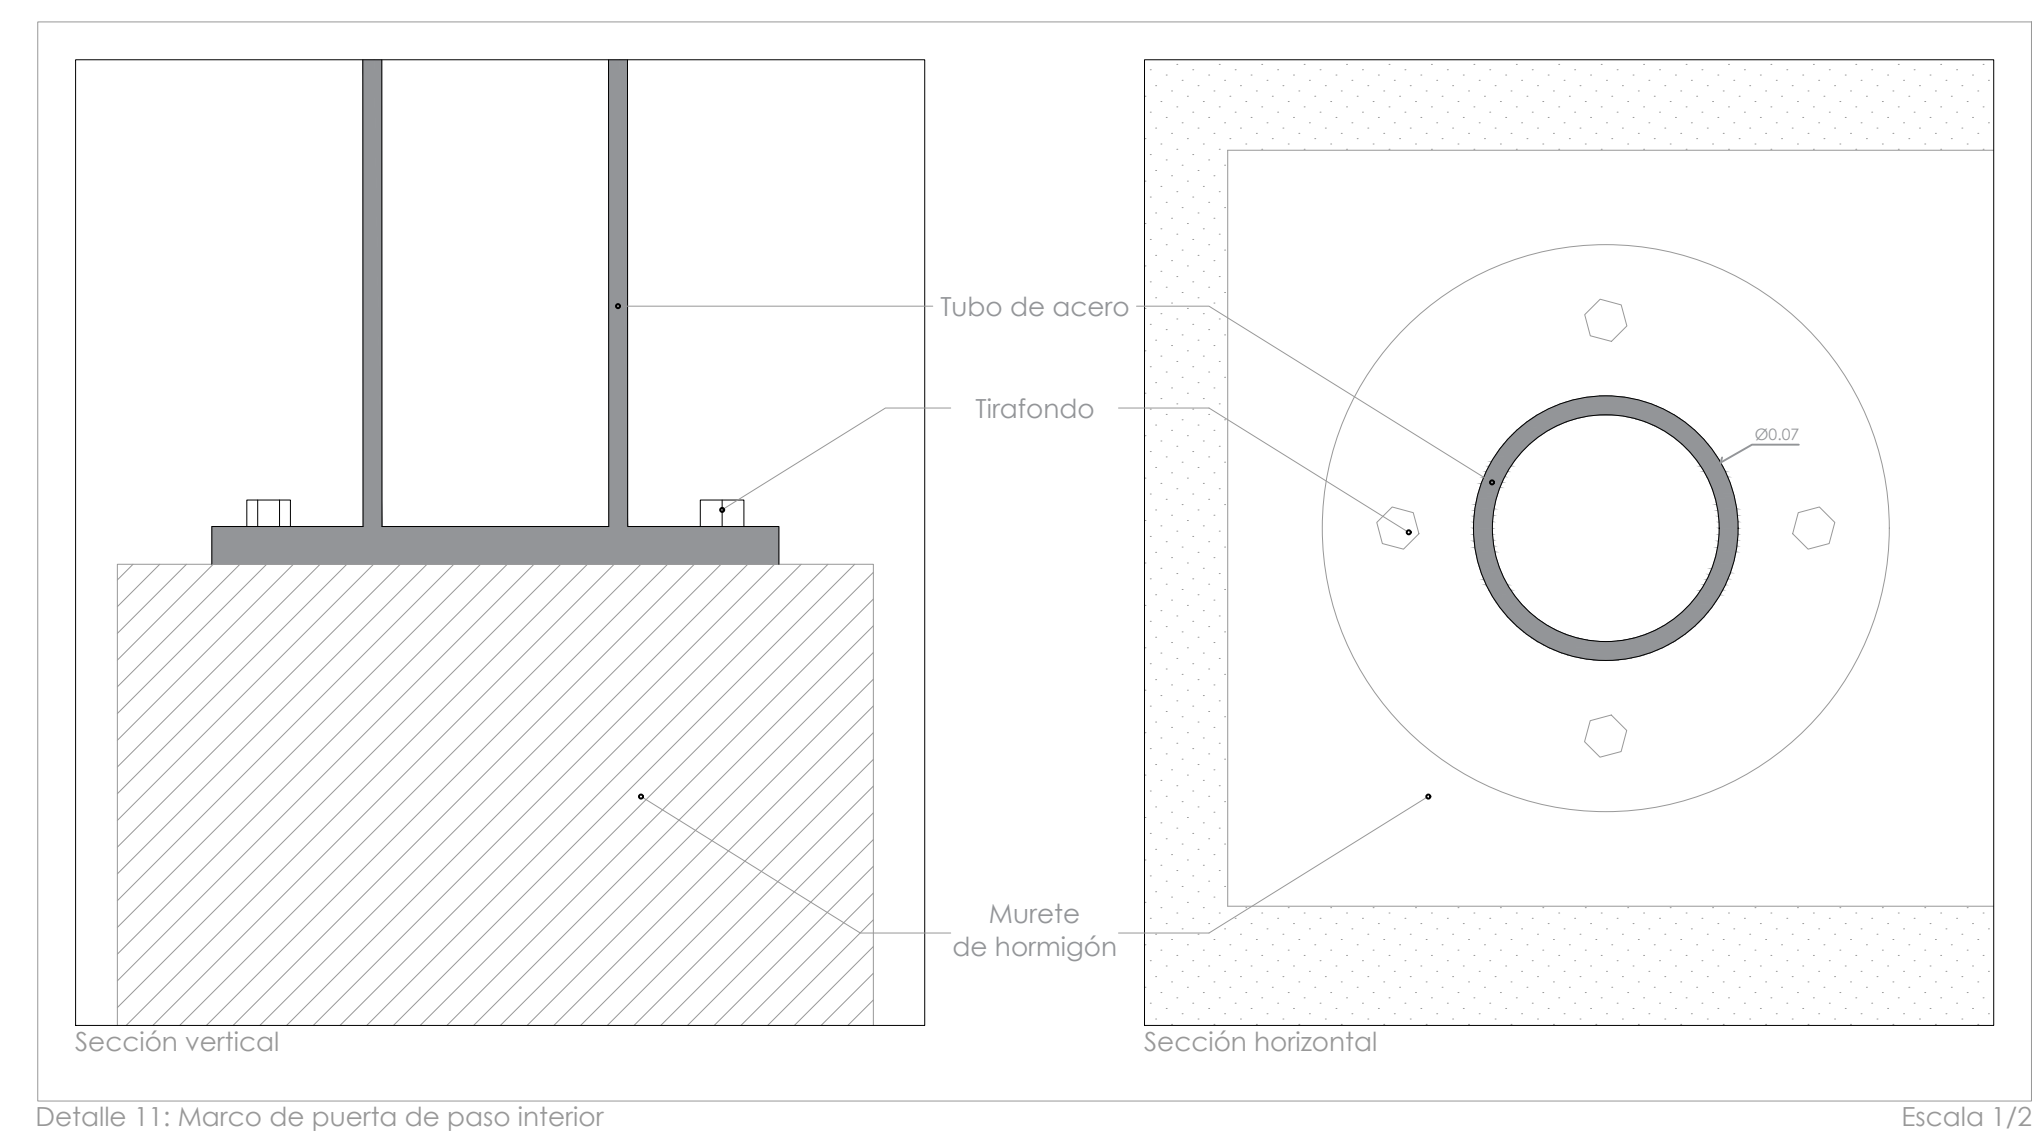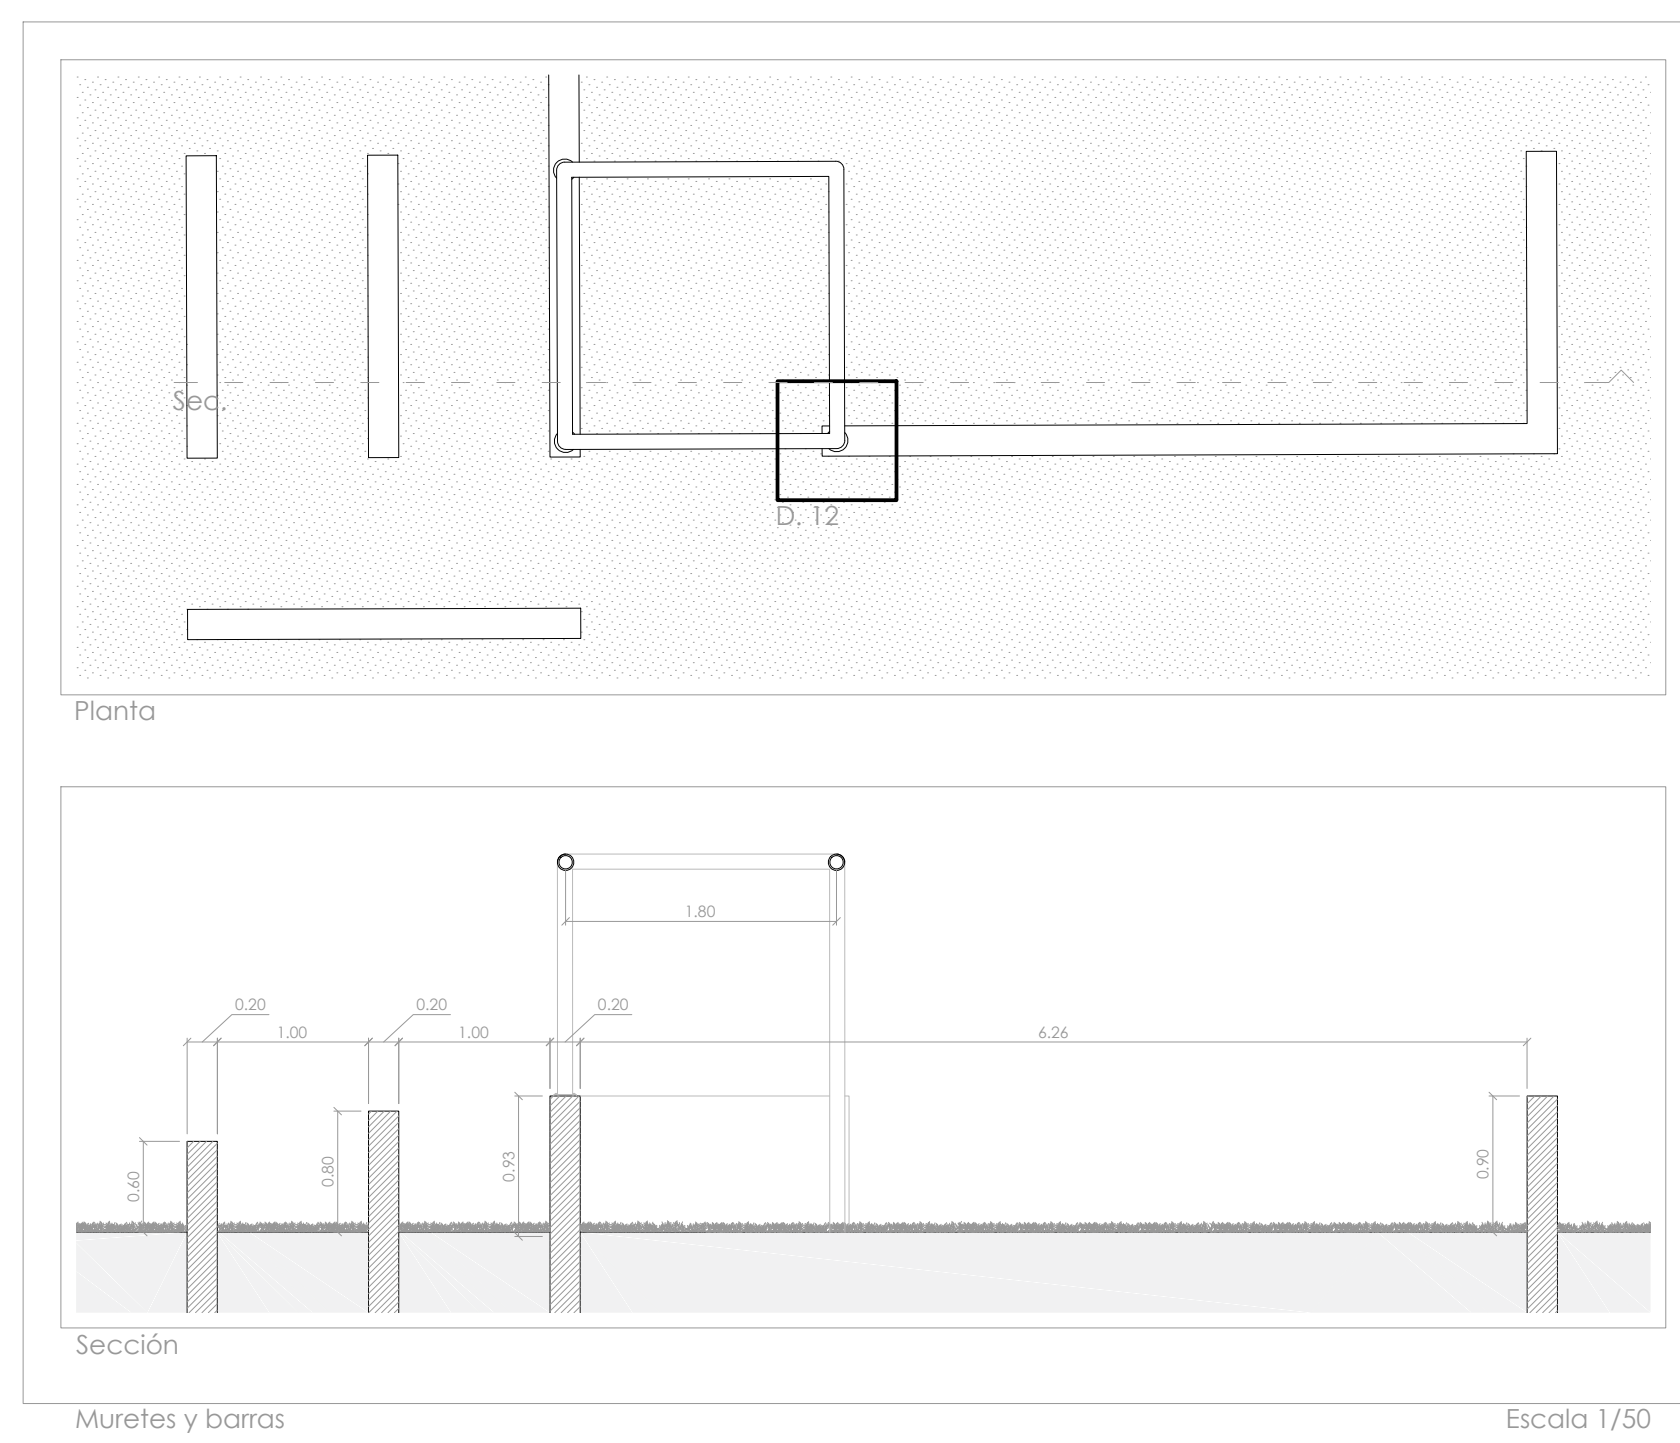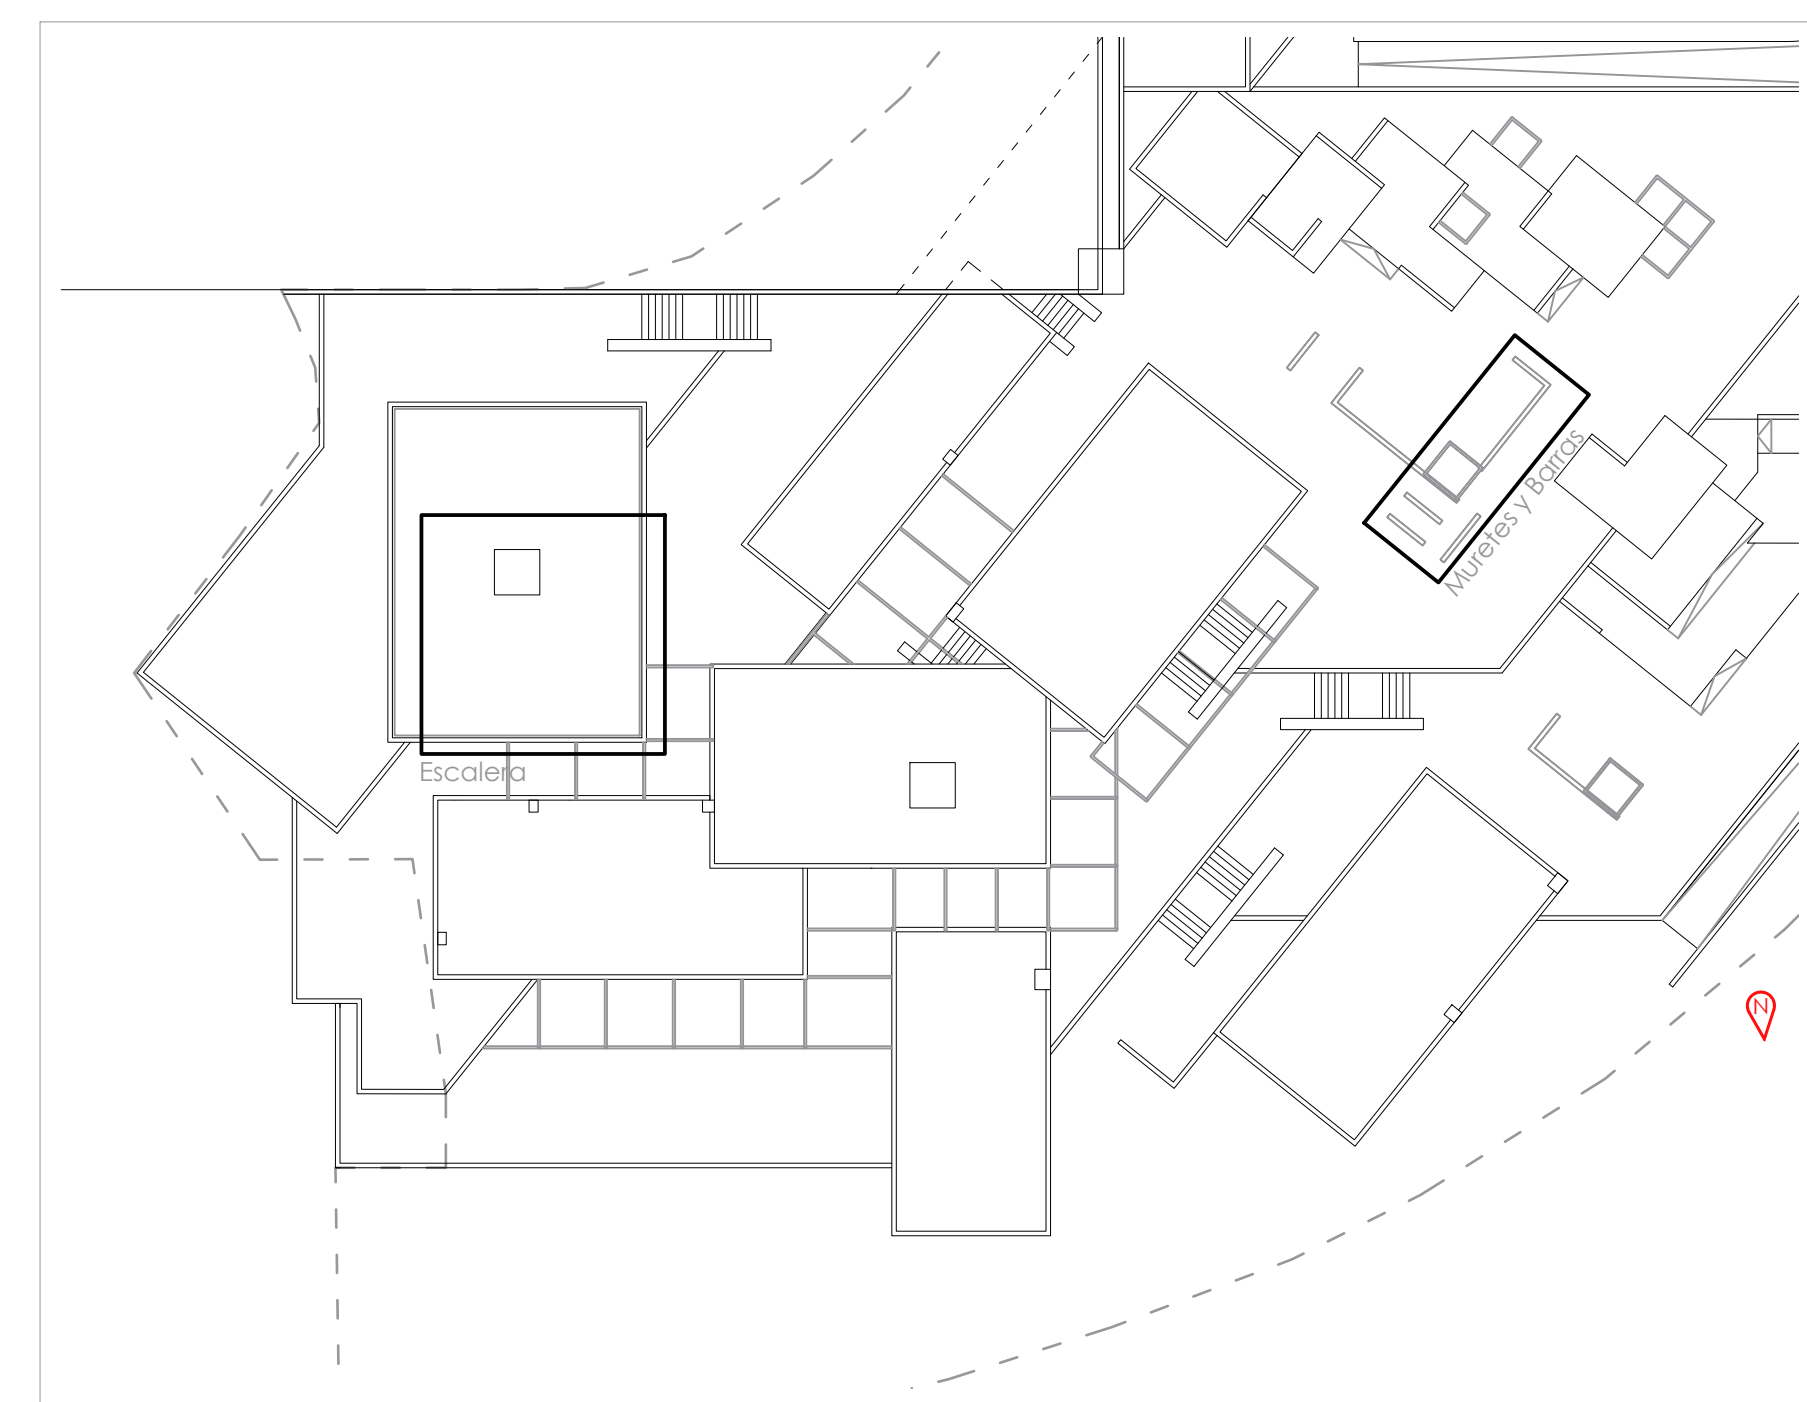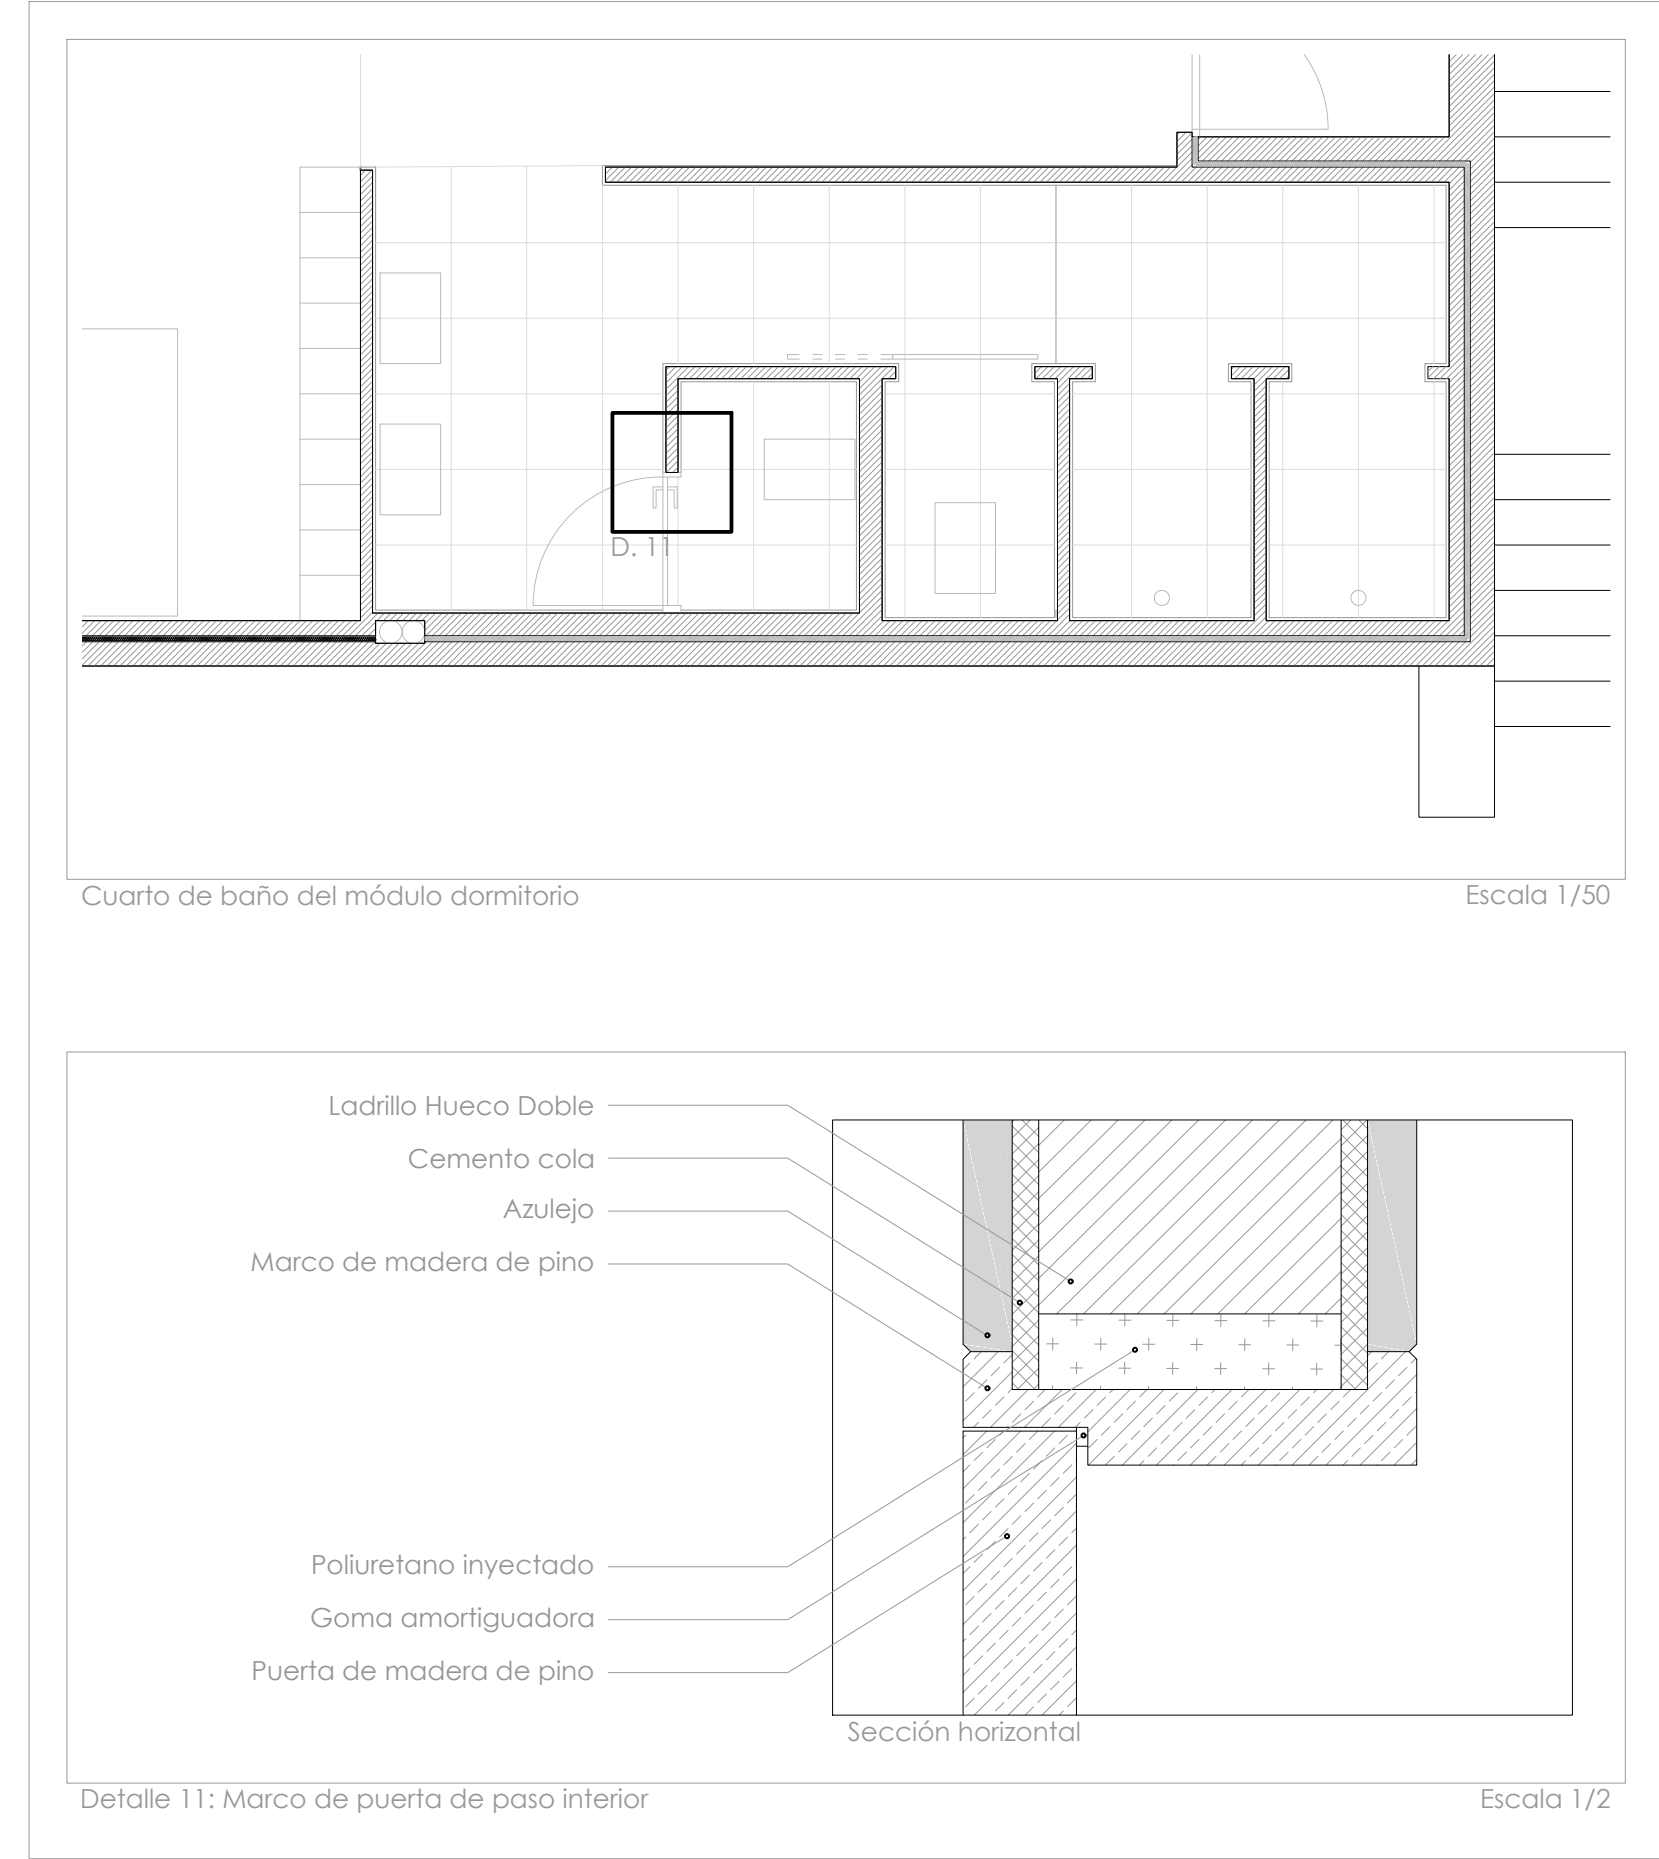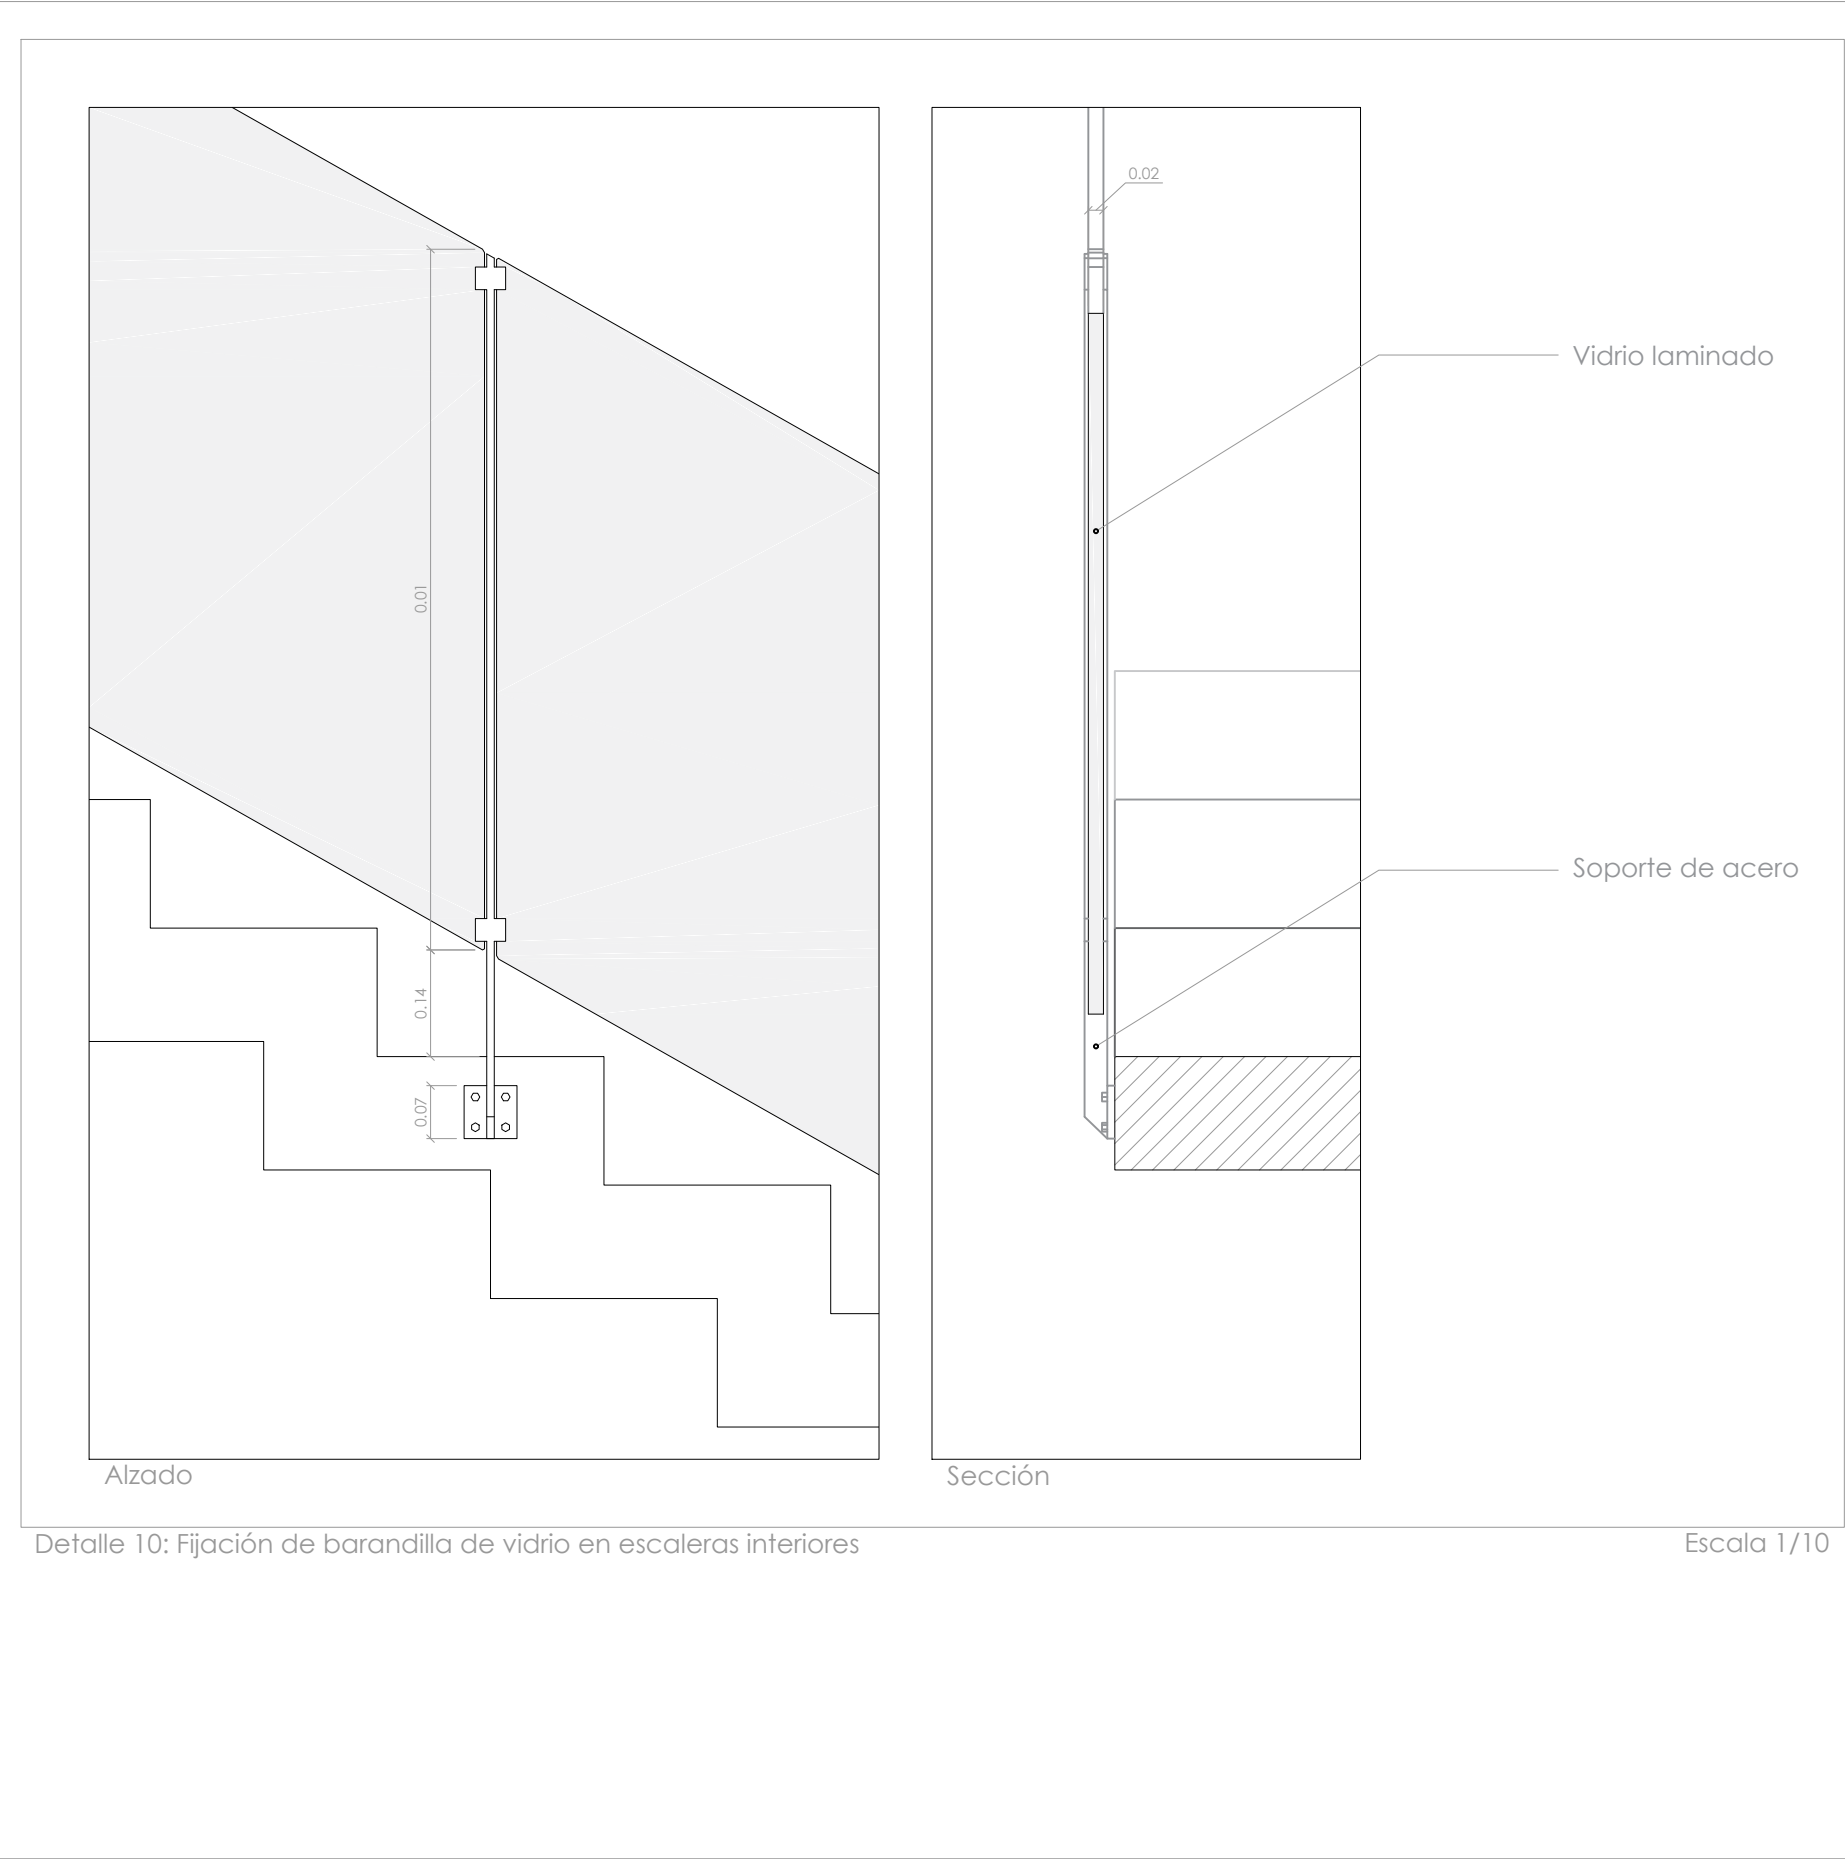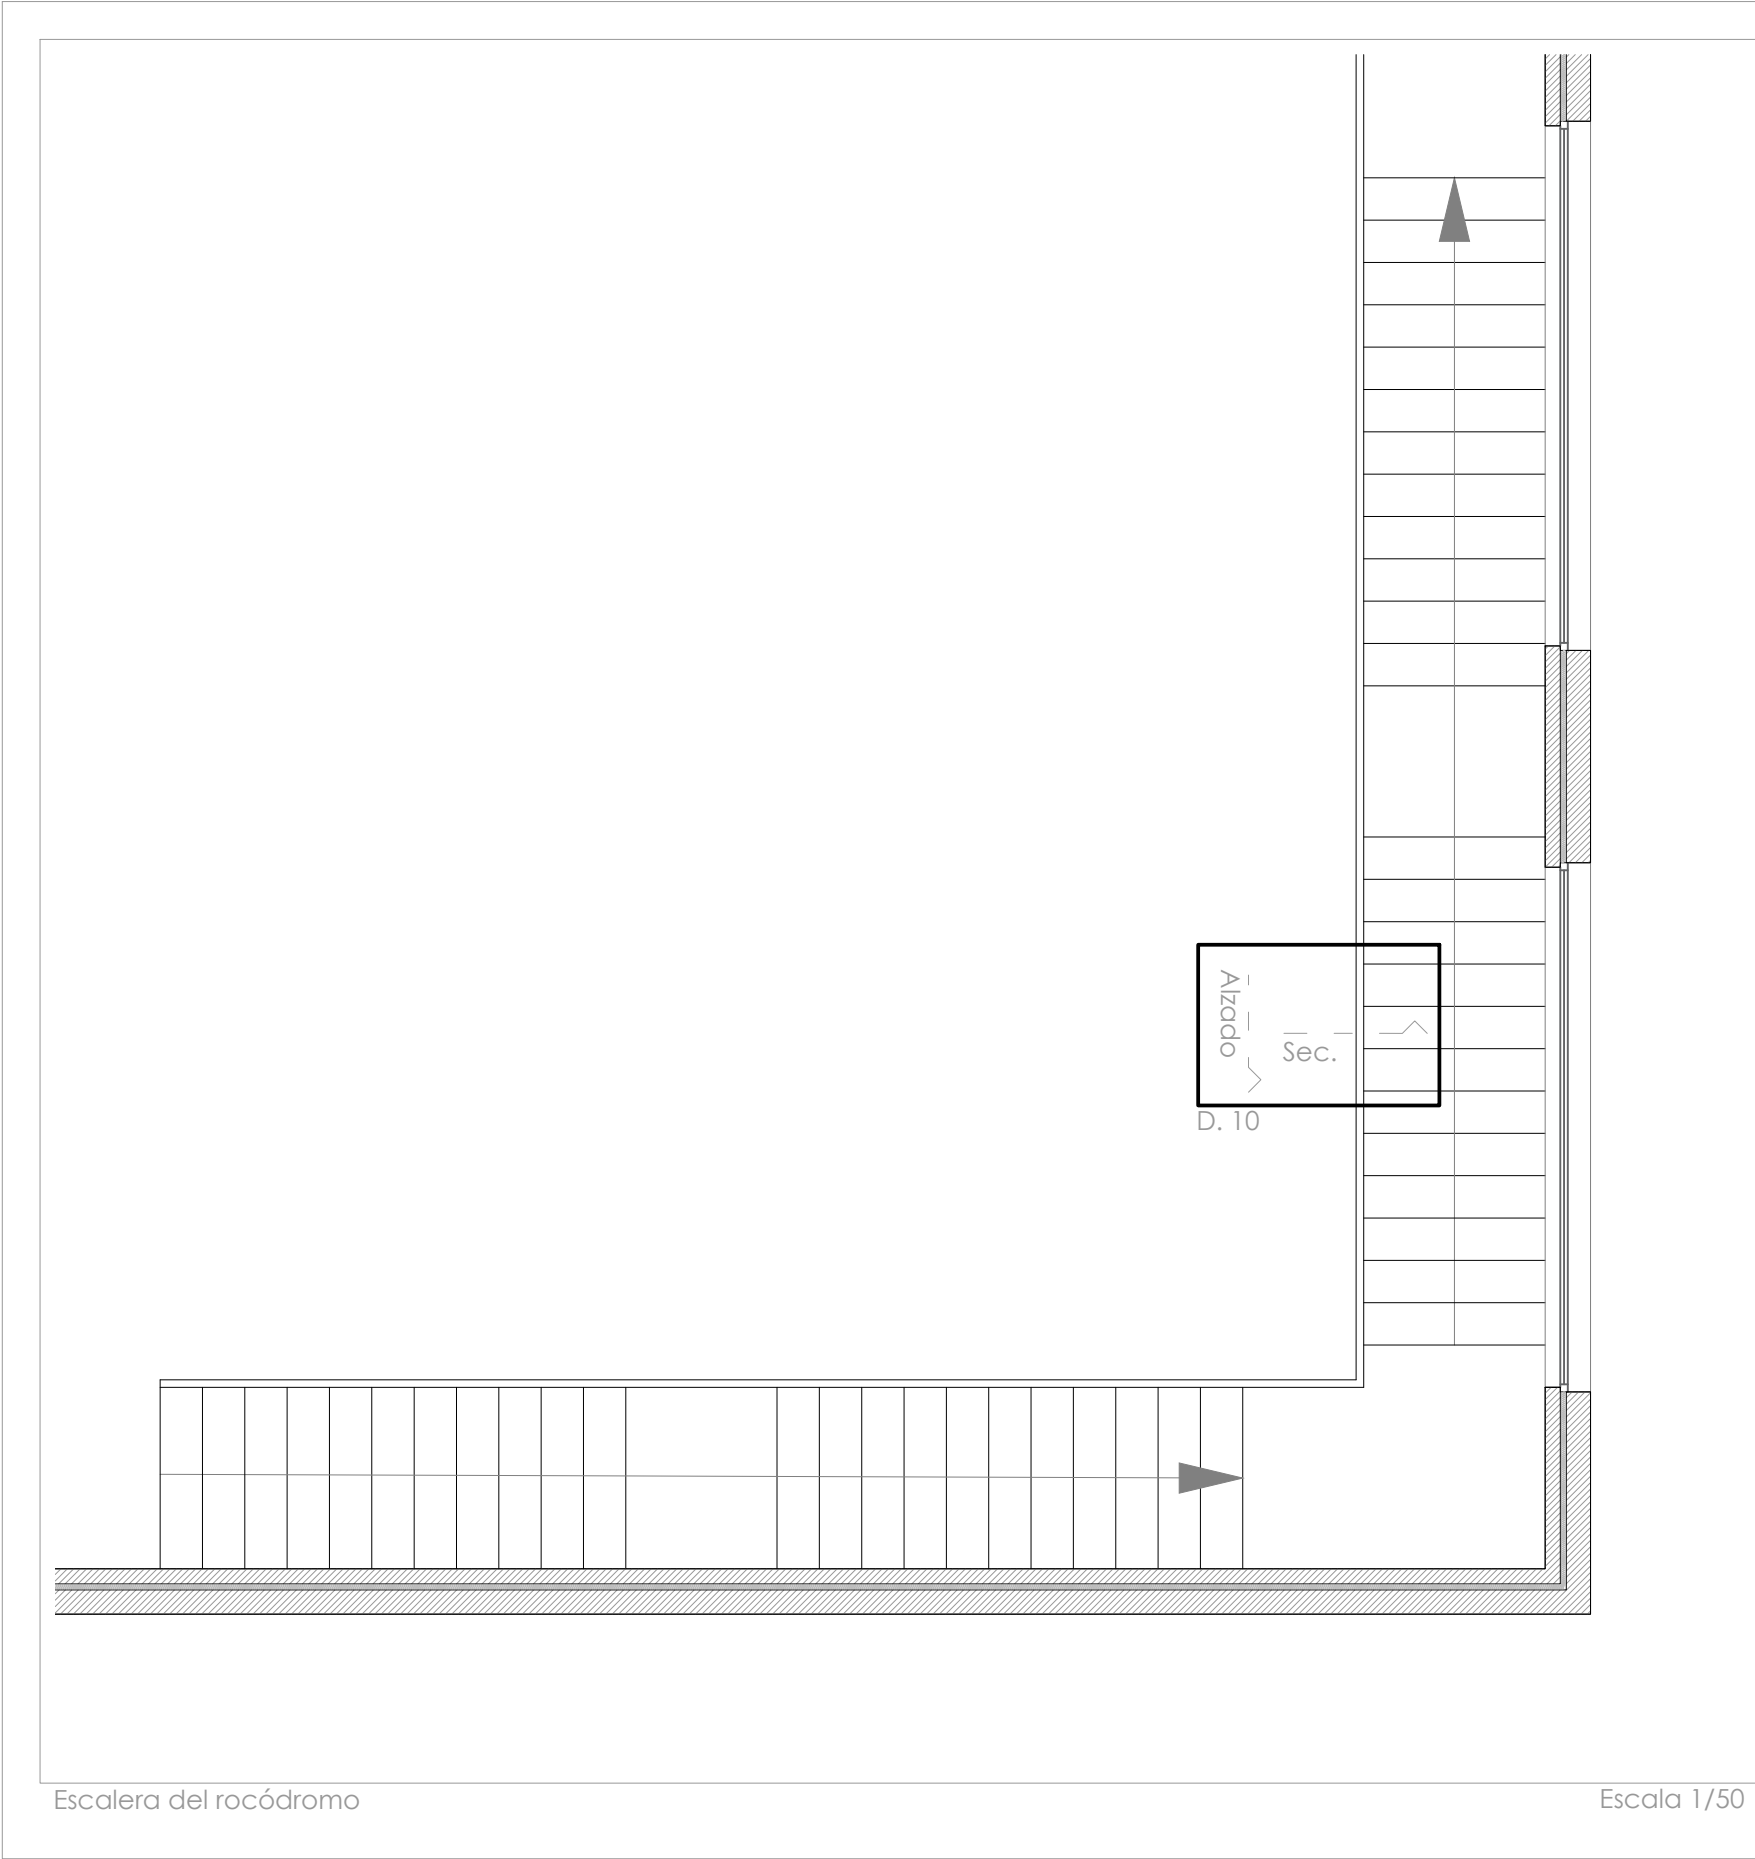

Mapa de Vanos Exteriores


V.E. - 01Puerta

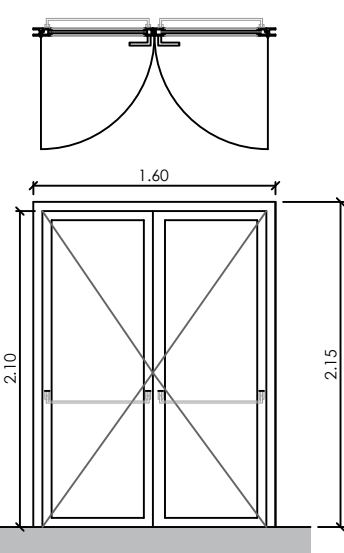

MaterialAluminio & Vidrio

Unidades4


V.E. - 02Puerta & ventana

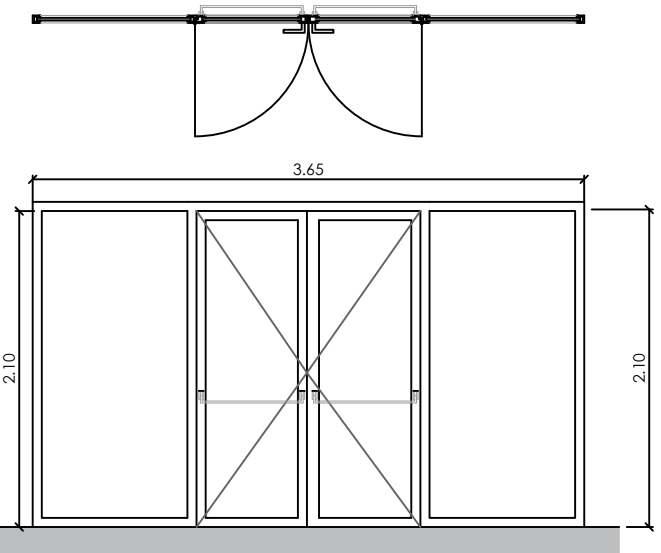

MaterialAluminio & Vidrio

Unidades1


V.E. - 03Puerta RF-60

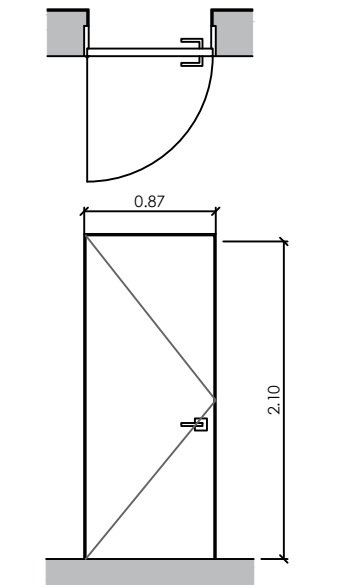

MaterialAluminio

Unidades5


V.E. - 04Ventana

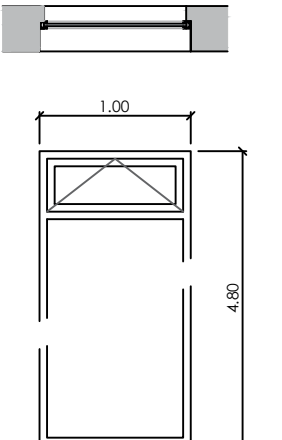

MaterialAluminio & Vidrio

Unidades2


V.E. - 05, 06, 07, 10, 11, 12, 13Ventanas

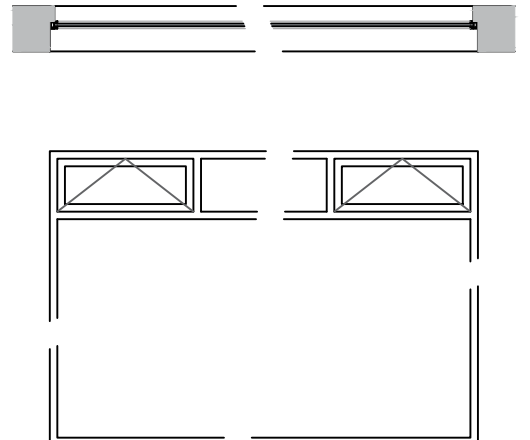

MaterialAluminio & Vidrio

	Medidas (en metros)	Unidades
V.E. - 05	3,45 x 4,80	1
V.E. - 06	4,60 x 1,60	1
V.E. - 07	1,60 x 1,60	1
V.E. - 09	6,00 x 1,70	1
V.E. - 10	5,00 x 2,00	1
V.E. - 11	5,80 x 2,00	1
V.E. - 12	3,50 x 2,10	4

V.E. - 14Ventana

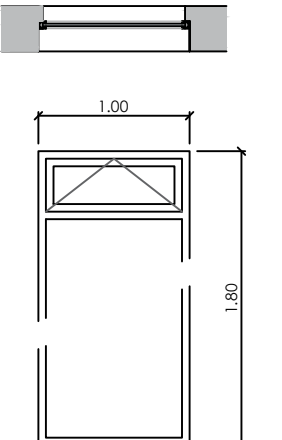


MaterialAluminio & Vidrio

Unidades1

Mapa de Vanos Interiores


V.I. - 01Puerta y ventana interior

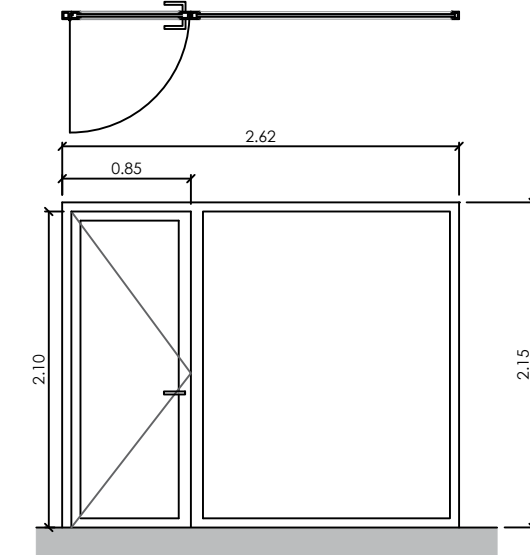

MaterialAluminio & Vidrio

Unidades1


V.I. - 02Puerta

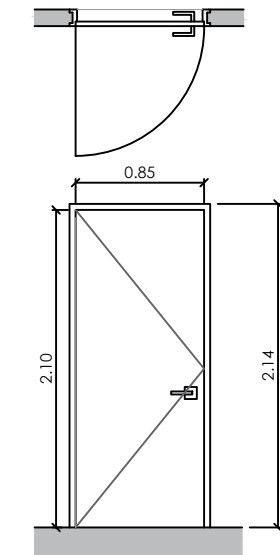

MaterialMadera

Unidades10


V.I. - 03Puerta

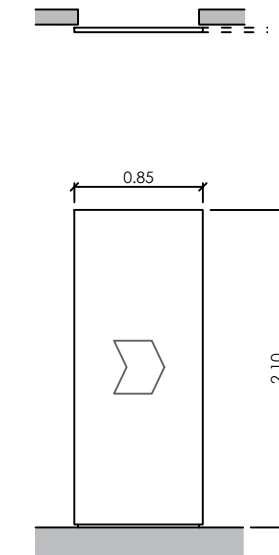

MaterialMadera

Unidades2

V.I. - 03Puerta

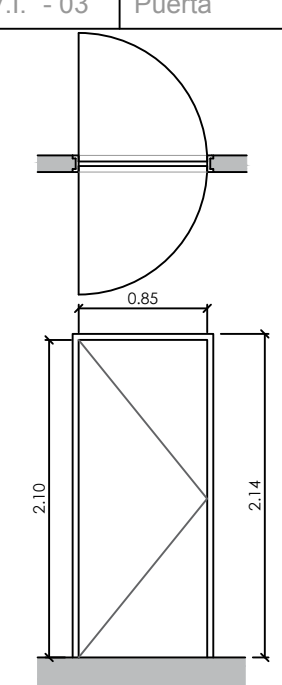

MaterialMadera

Unidades2

Fichas de acabados - Piso 0

P0-01	Hall
Superficie	43,81 m²
Paredes	Muro de hormigón visto
Techo	Forjado de hormigón visto
Suelo	Hormigón pulido

P0-02	Recepción
Superficie	5,52 m²
Paredes	Revestimiento de perlescayola pintada en blanco
Techo	Forjado de hormigón visto
Suelo	Hormigón pulido

P0-03	Almacén
Superficie	2,95 m²
Paredes	Revestimiento de perlescayola pintada en blanco
Techo	Forjado de hormigón visto
Suelo	Hormigón pulido

P0-04	Aseo
Superficie	4,57 m²
Paredes	Azulejado blanco
Techo	Falso techo de yeso acartonado pintado en blanco
Suelo	Plaqueta gris

P0-05	Despacho
Superficie	10,31 m²
Paredes	Muro de hormigón visto
Techo	Forjado de hormigón visto
Suelo	Hormigón pulido

P0-06	Rocódromo & Gimnasio
Superficie	110,31 m²
Paredes	Muro de hormigón visto / Estructura de madera para rocódromos
Techo	Forjado de hormigón visto
Suelo	Hormigón pulido / Colchoneta para rocódromos

P0-07	Cafetería
Superficie	47,60 m²
Paredes	Muro de hormigón visto / Revestimiento de perlescayola pintada en blanco
Techo	Forjado de hormigón visto
Suelo	Hormigón pulido

P0-08 / 09	Aseo Masc. / Fem.
Superficie	3,68 m² / 3,68 m²
Paredes	Azulejado blanco
Techo	Forjado de hormigón visto
Suelo	Plaqueta gris

P0-10	Barra
Superficie	15,40 m²
Paredes	Muro de hormigón visto
Techo	Forjado de hormigón visto
Suelo	Plaqueta gris

P0-11	Cocina
Superficie	16,10 m²
Paredes	Azulejado blanco
Techo	Forjado de hormigón visto
Suelo	Plaqueta gris

P0-12	Despensa
Superficie	4,11 m²
Paredes	Azulejado blanco
Techo	Forjado de hormigón visto
Suelo	Plaqueta gris

Fichas de acabados - Piso 1

P1-01	Botiquín
Superficie	12,25 m²
Paredes	Muro de hormigón visto / Revestimiento de perlescayola pintada en blanco
Techo	Forjado de hormigón visto
Suelo	Hormigón pulido

P1-02	Almacén
Superficie	29,04 m²
Paredes	Muro de hormigón visto / Revestimiento de perlescayola pintada en blanco
Techo	Forjado de hormigón visto
Suelo	Hormigón pulido

P1-03	Cuarto de instalaciones
Superficie	7,89 m²
Paredes	Muro de hormigón visto
Techo	Forjado de hormigón visto
Suelo	Hormigón pulido

P1-04 / 05	Vestuario 1 / Vestuario 2
Superficie	38,35 m² / 39,24 m²
Paredes	Azulejado blanco
Techo	Forjado de hormigón visto
Suelo	Plaqueta gris

P1-07 / 08	Aseo 1 / Aseo 2
Superficie	23,56 m² / 23,56 m²
Paredes	Azulejado blanco
Techo	Forjado de hormigón visto
Suelo	Plaqueta gris

P1-09	Comedor
Superficie	36,60 m²
Paredes	Muro de hormigón visto
Techo	Forjado de hormigón visto
Suelo	Hormigón pulido

P1-10	Almacén
Superficie	19,14 m²
Paredes	Muro de hormigón visto / Revestimiento de perlescayola pintada en blanco
Techo	Forjado de hormigón visto
Suelo	Hormigón pulido


P2-01	Auditorio
Superficie	111,96 m²
Paredes	Muro de hormigón visto
Techo	Forjado de hormigón visto
Suelo	Hormigón pulido

P1-06	Cuarto de instalaciones
Superficie	3,72 m²
Paredes	Muro de hormigón visto
Techo	Forjado de hormigón visto
Suelo	Hormigón pulido


Fichas de acabados - Piso 2

P2-02	Dormitorio
Superficie	43,61 m²
Paredes	Muro de hormigón visto
Techo	Falso techo de yeso acartonado pintado en blanco
Suelo	Hormigón pulido


P2-03	Cuarto de baño
Superficie	20,30 m²
Paredes	Azulejado blanco
Techo	Falso techo de yeso acartonado pintado en blanco
Suelo	Plaqueta gris

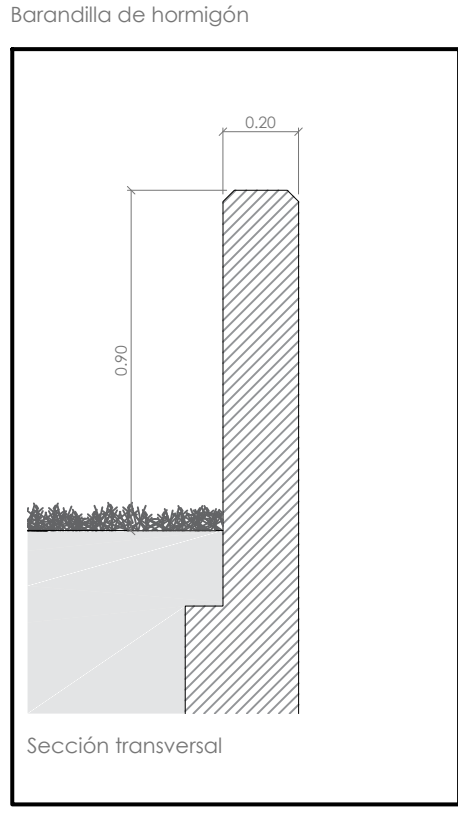


Detalle 1 E: 1/20

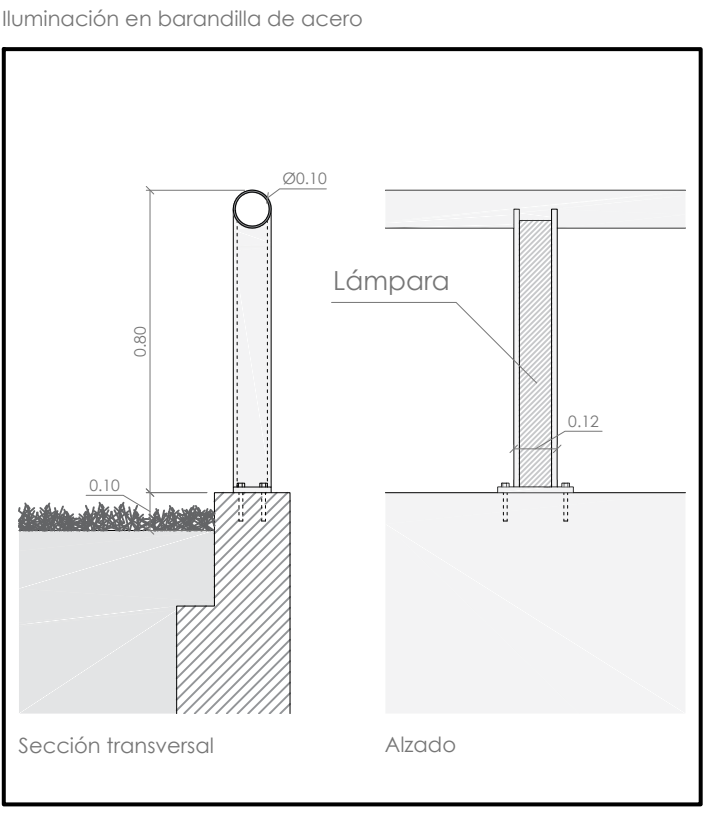


Detalle 2 E: 1/20

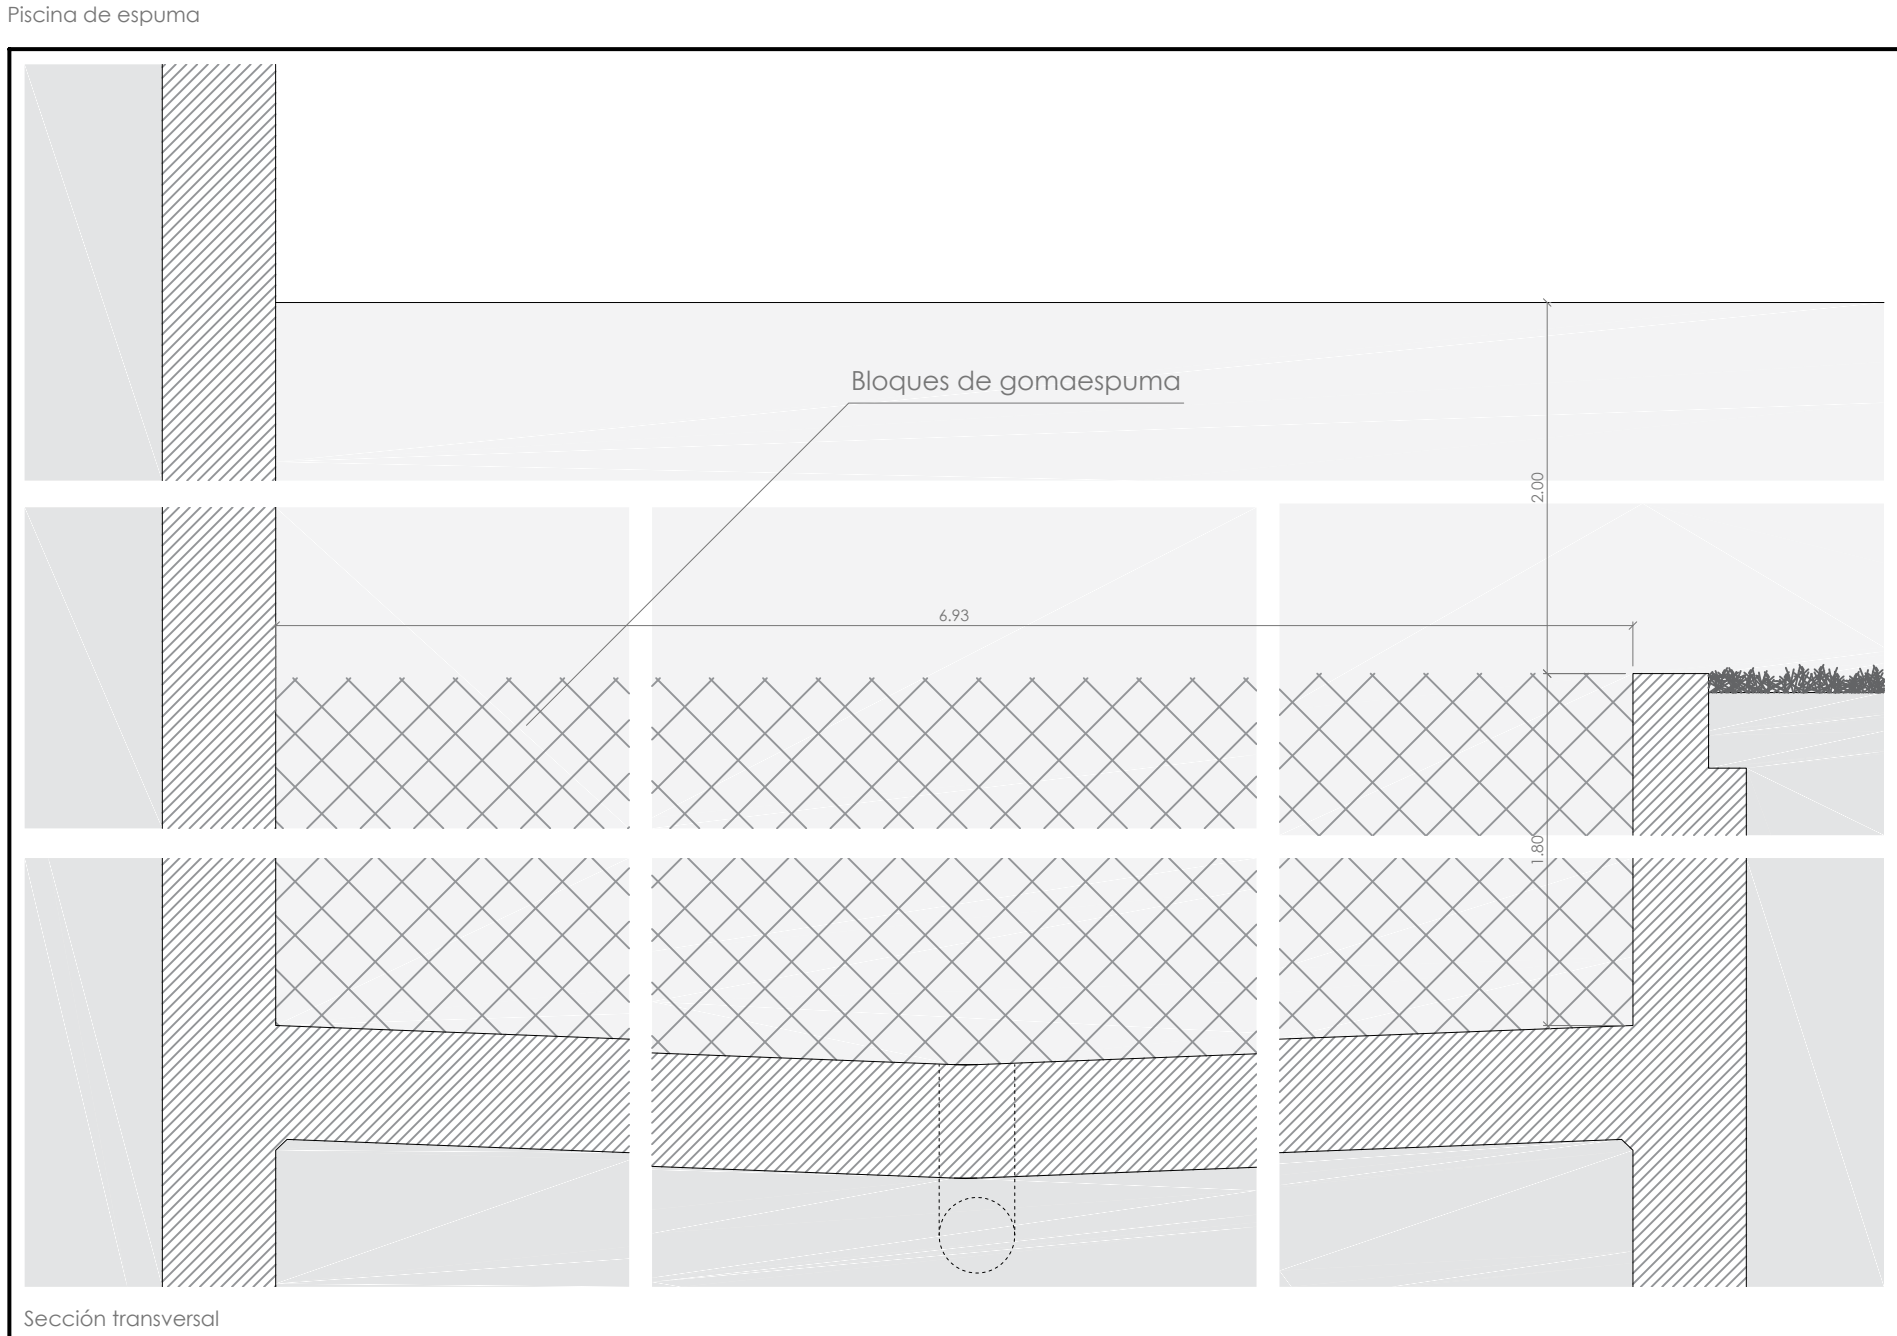


Detalle 3 E: 1/20

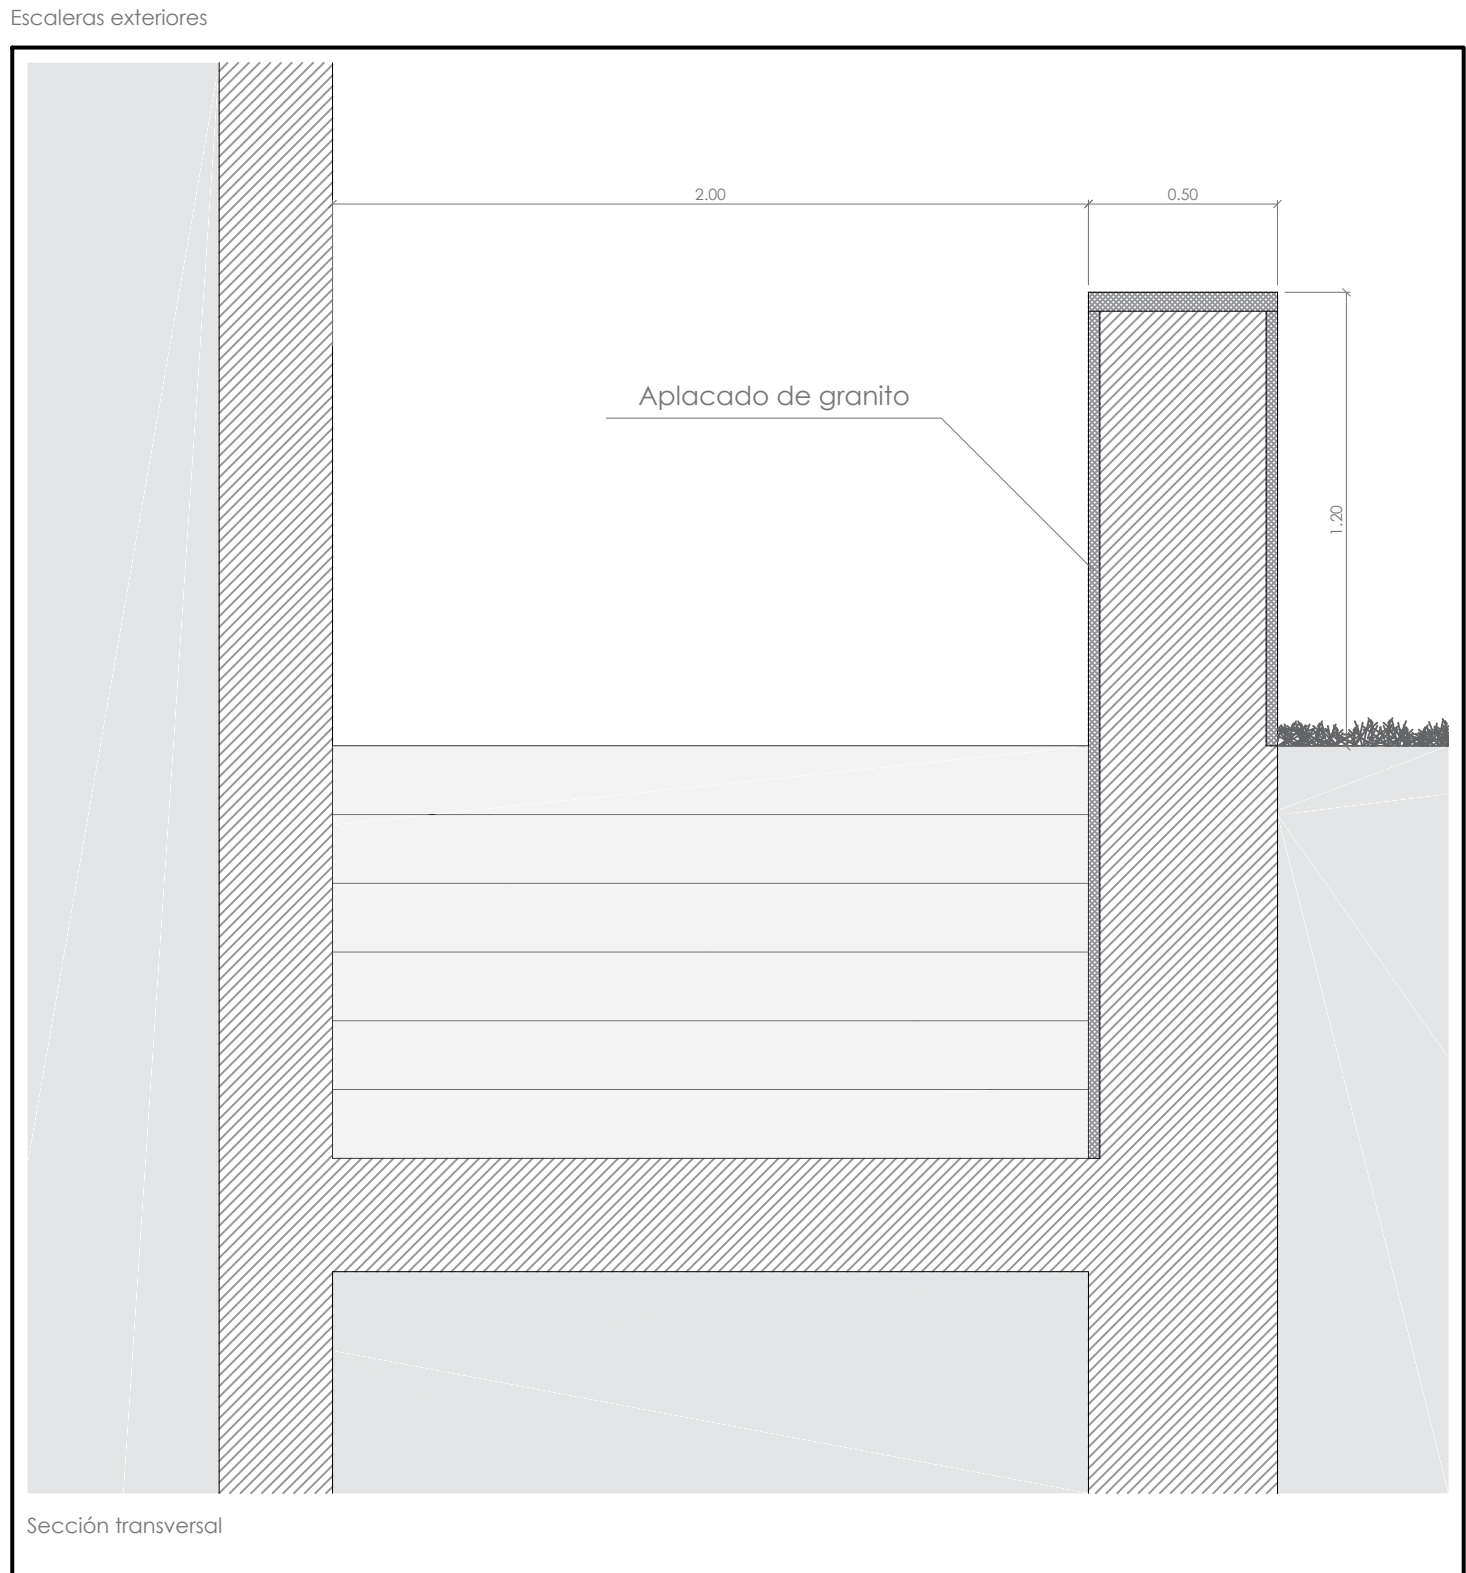

Detalle 4 E: 1/20

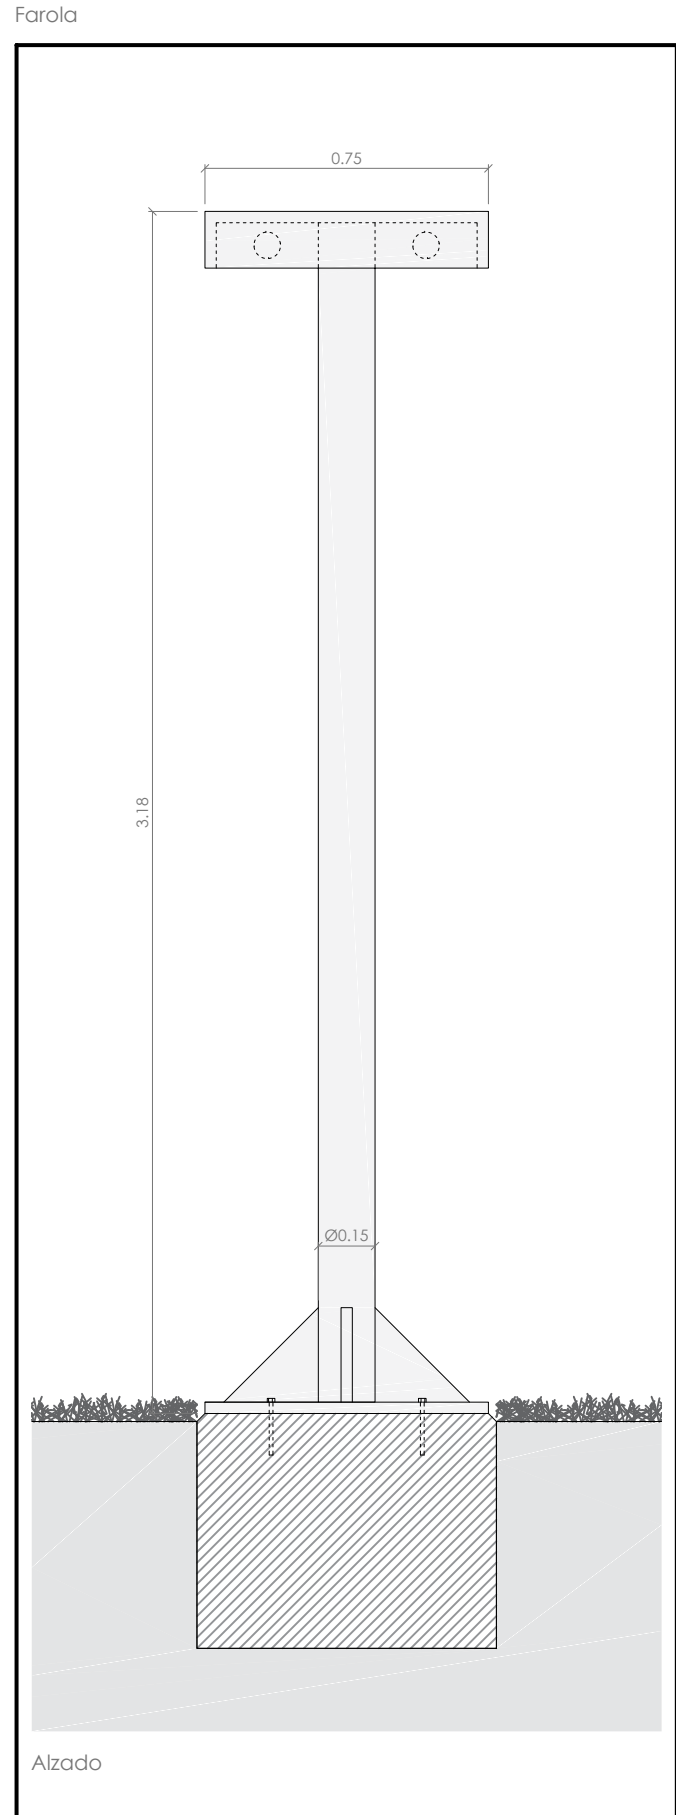

Detalle 5 E: 1/20

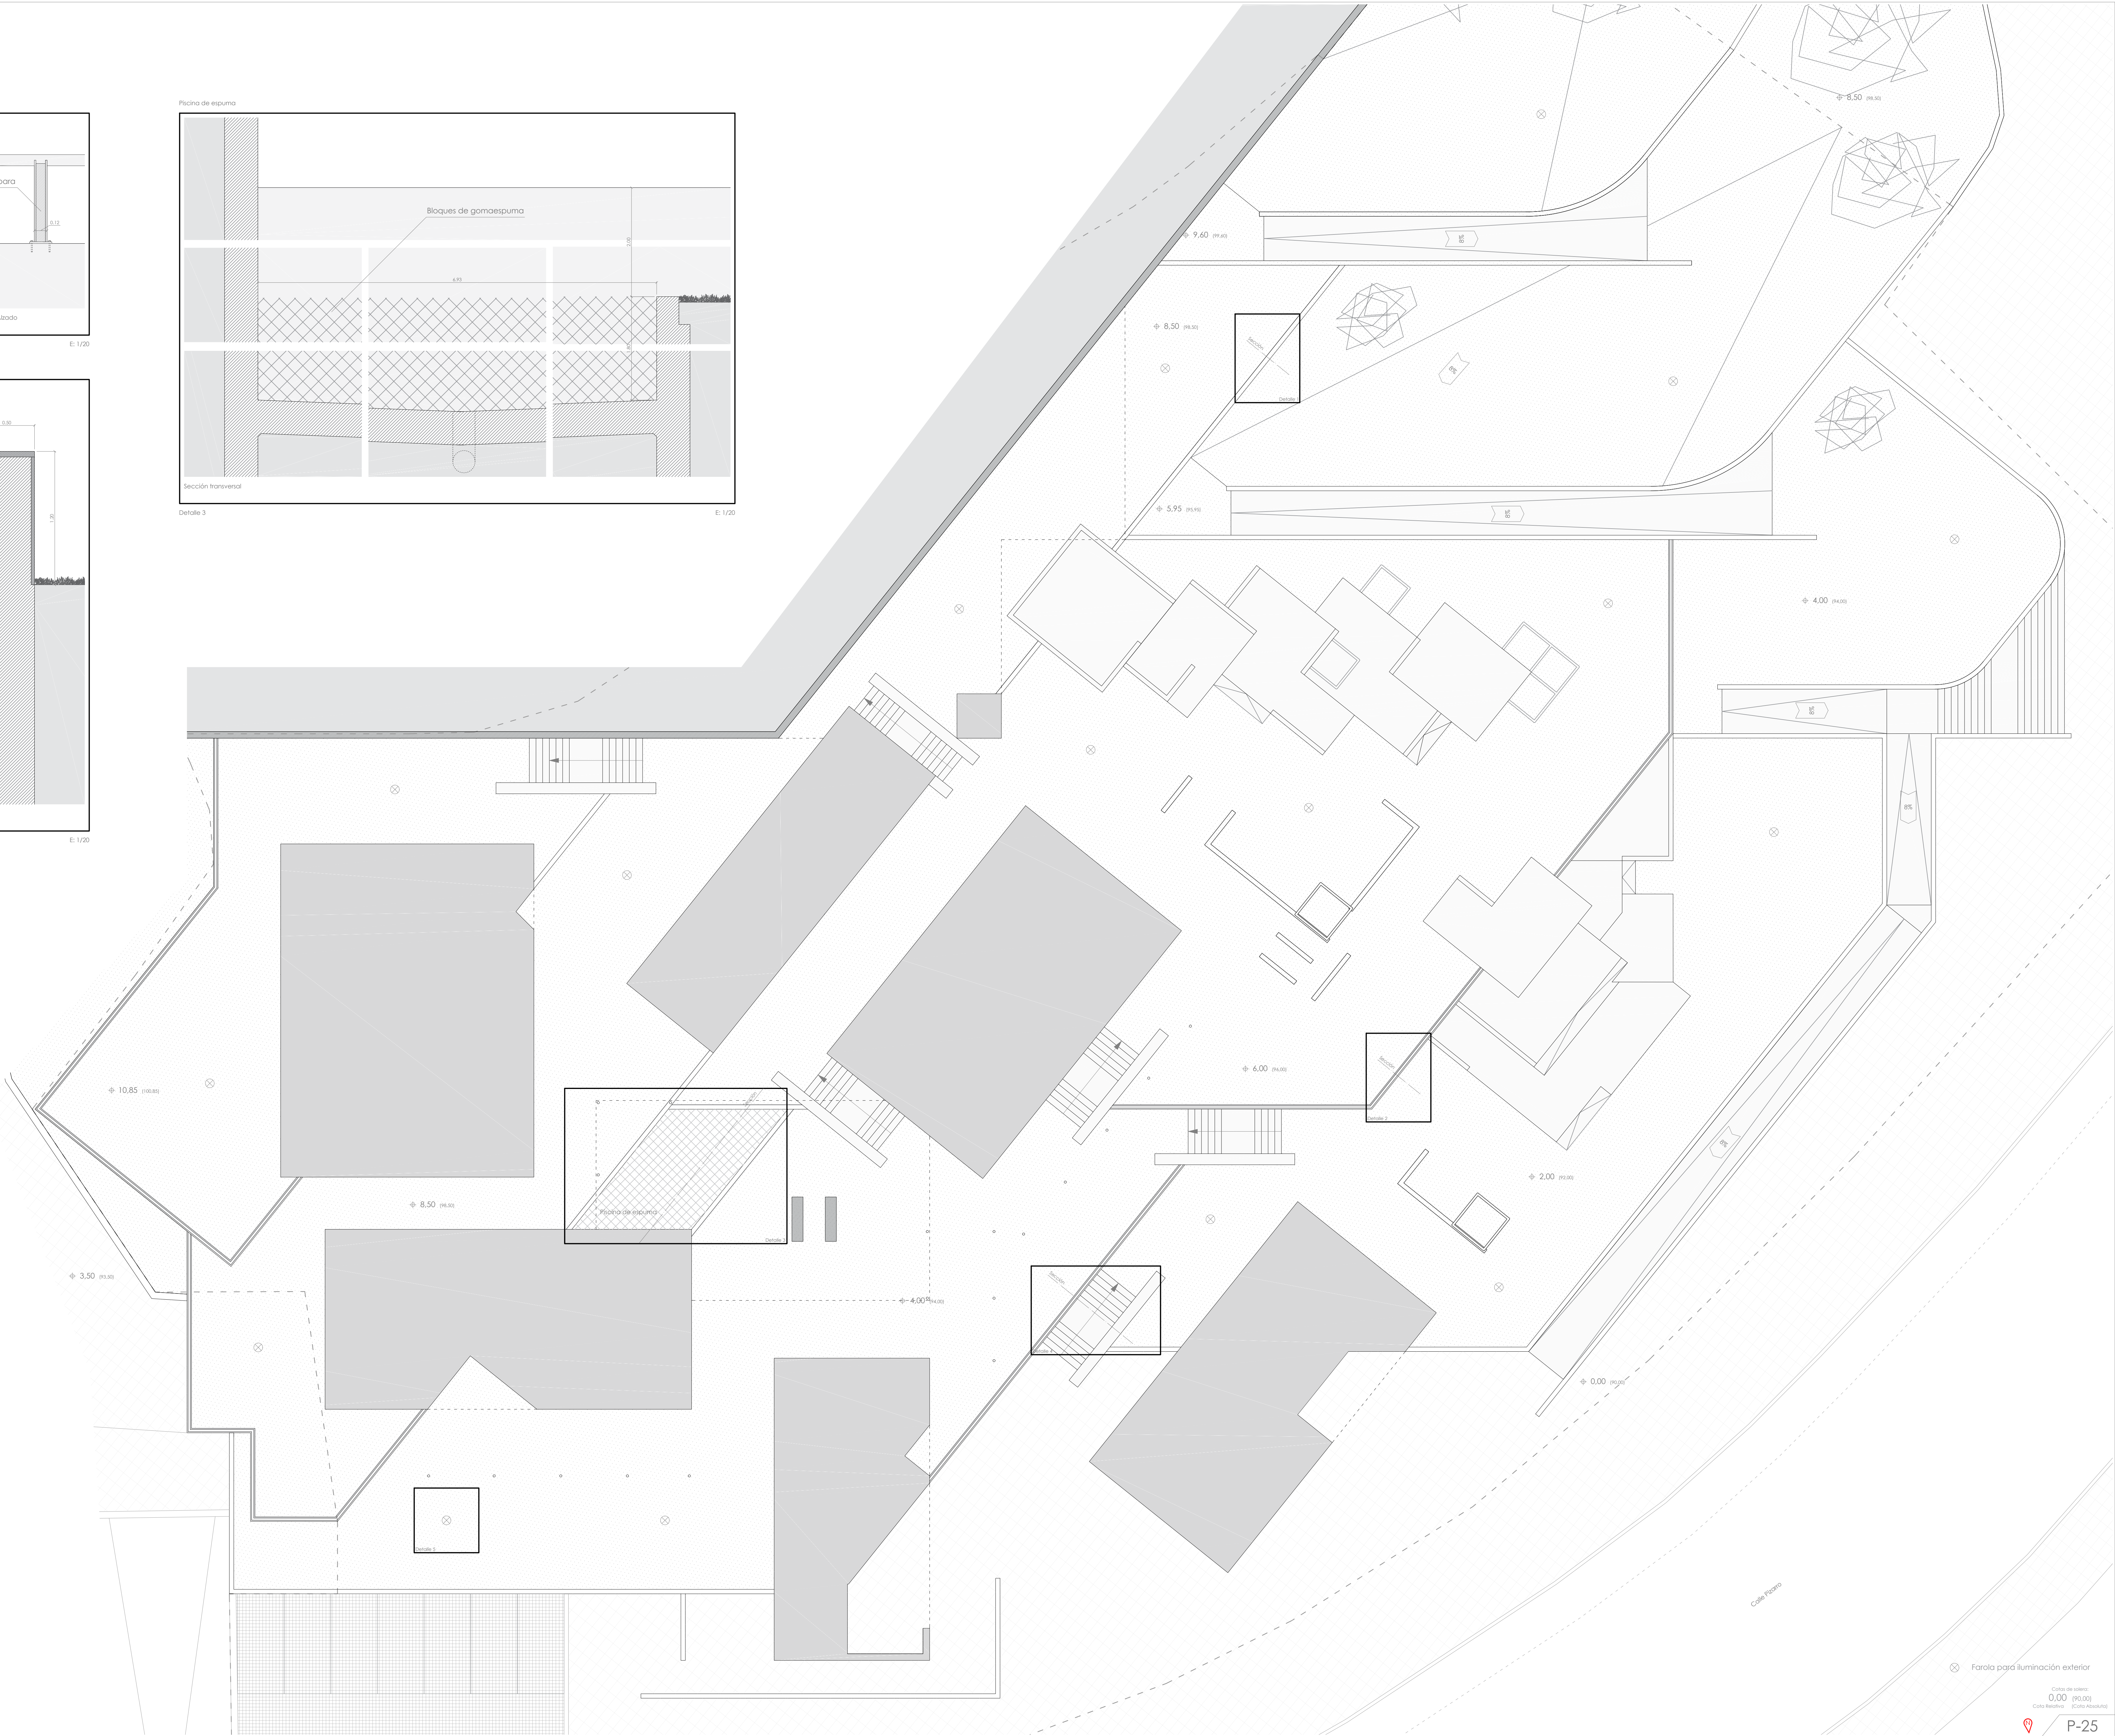




Farola para iluminación exterior

Cota de obra
0.00 (m.0.00)
Cota nivelado (Cota Absoluta)

P-25

E: 1/100

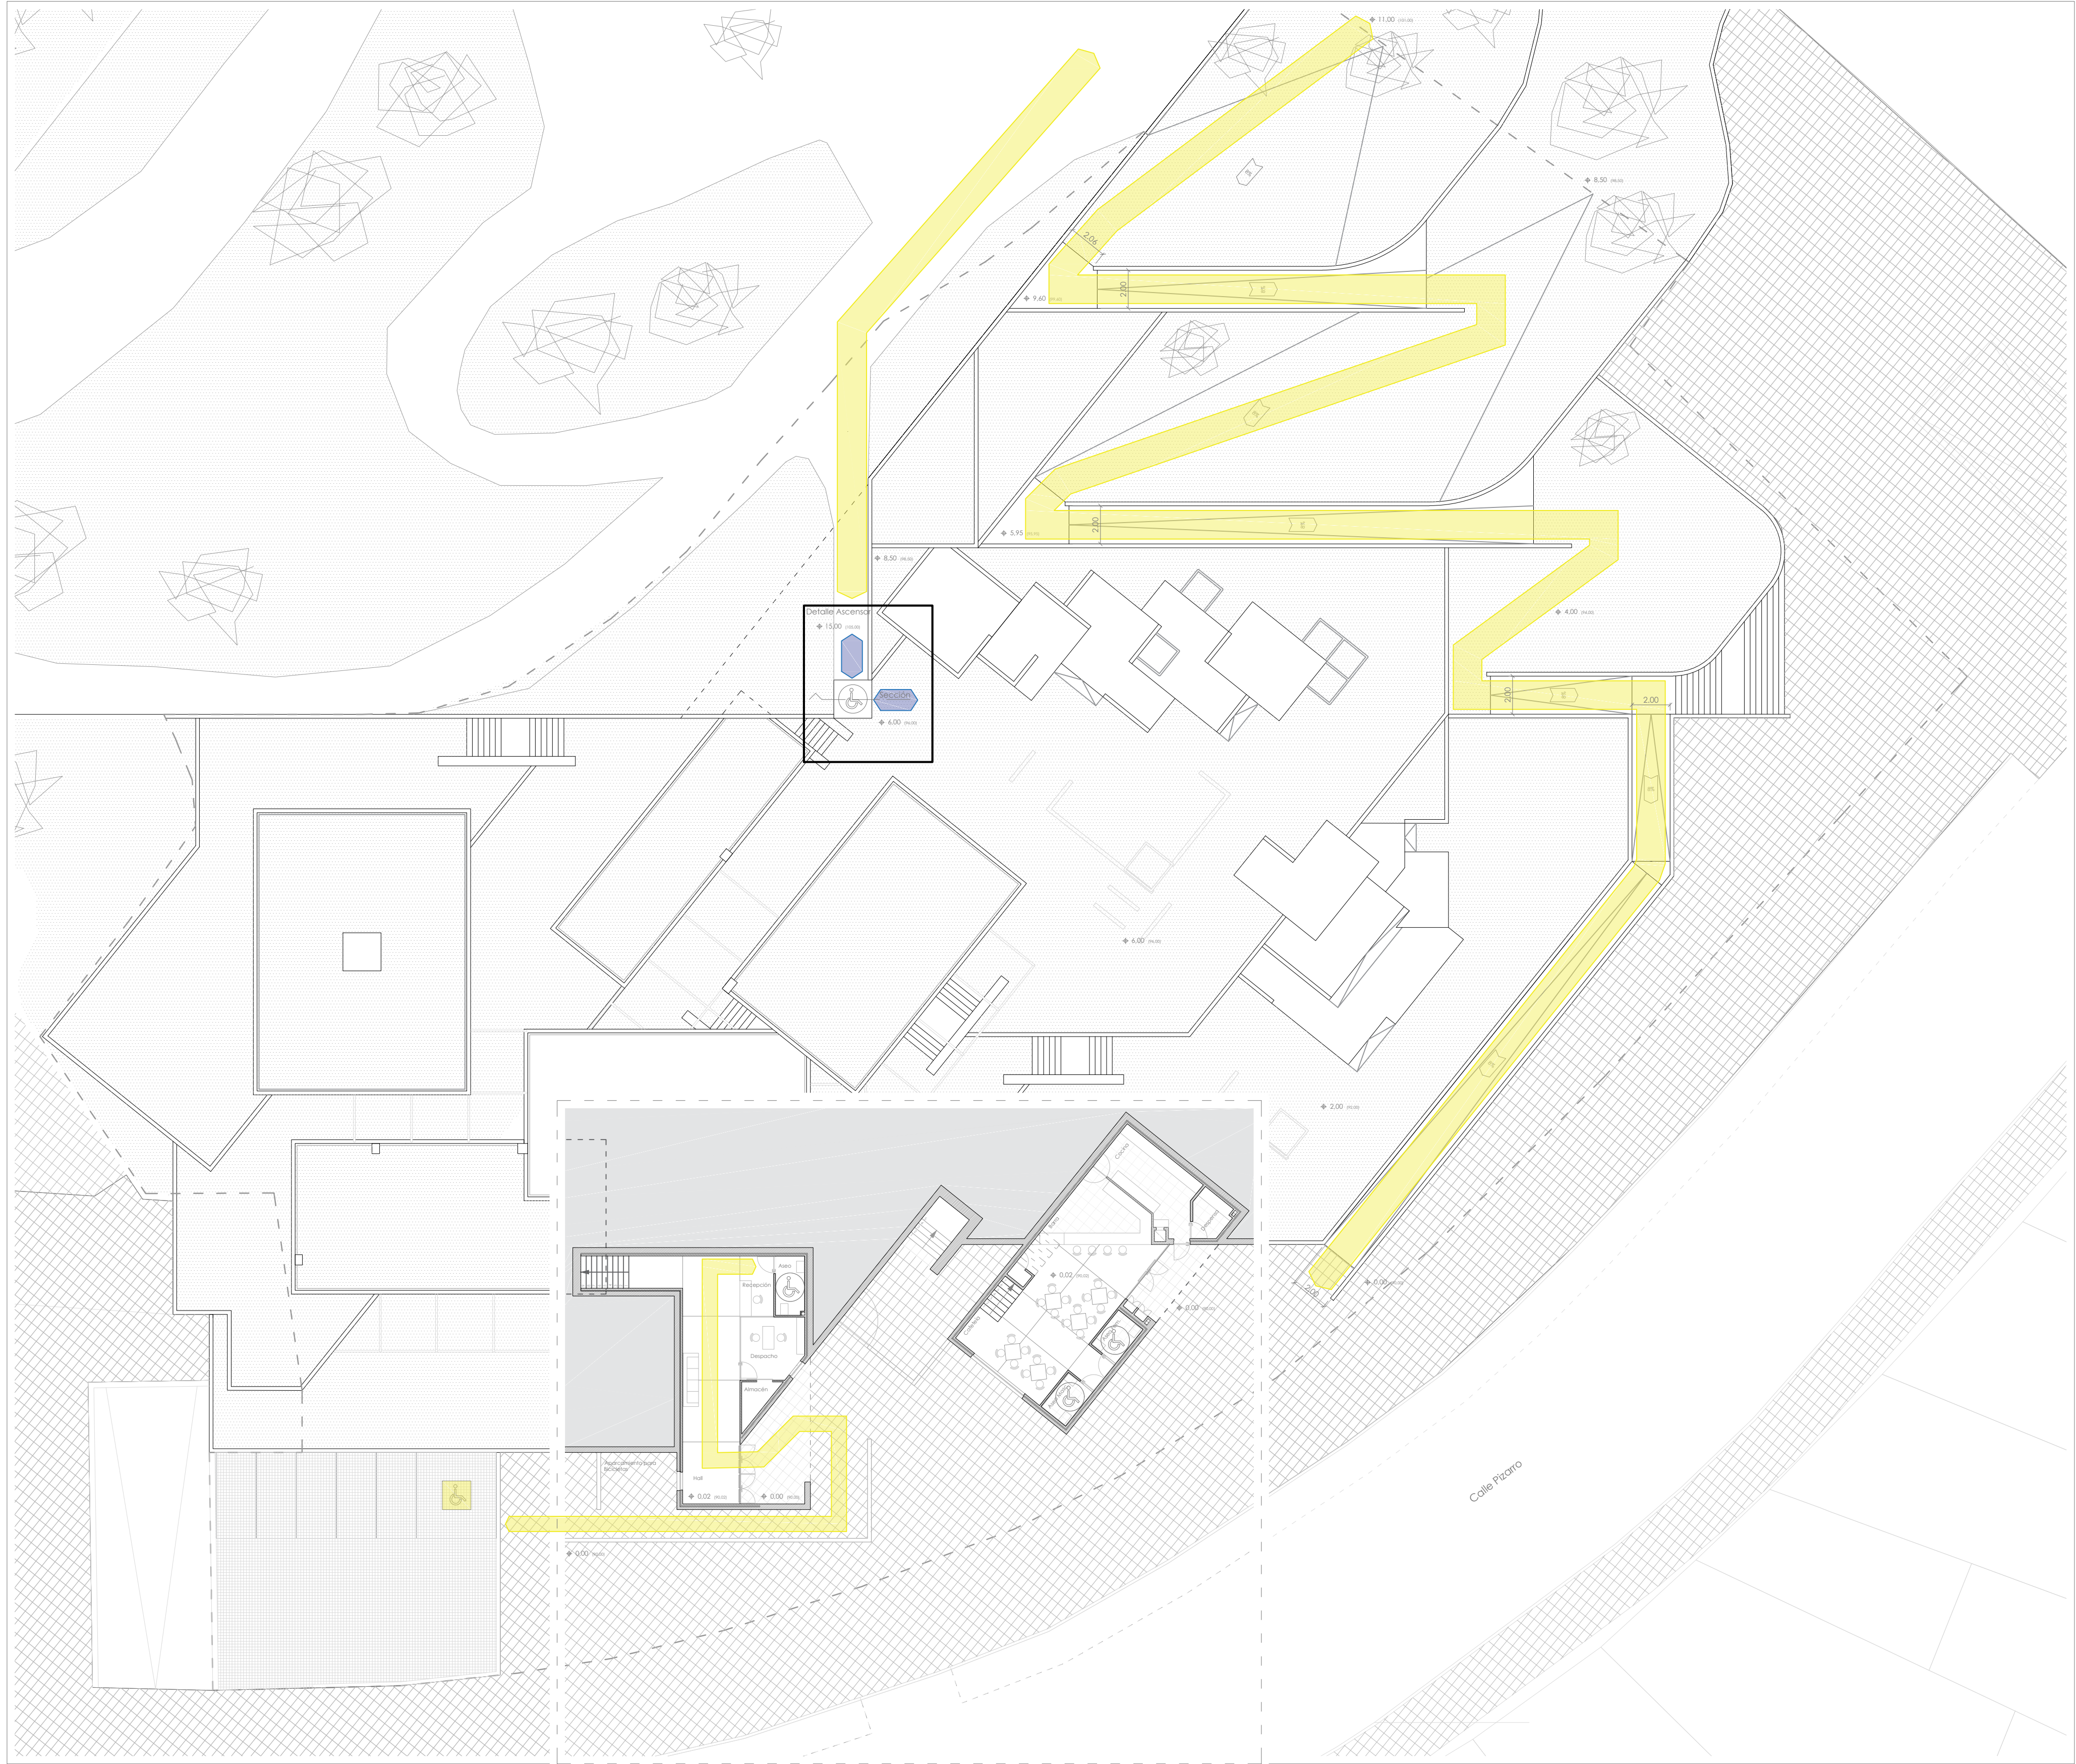

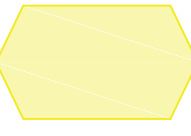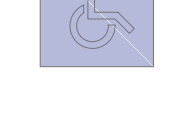-  Recorrido adaptado
-  Recorrido practicable:
Acceso a auditorio y dormitorio a través de ascensor
-  Circunferencia de 1,50 m de diámetro libre de obstáculos
-  Plaza de aparcamiento para minusválidos

Cotas de solera:
0,00 (90,00)
Cota Relativa (Cota Absoluta)

 P-26

Planta de Accesibilidad E: 1/200

Alfredo Alberto Lago Costas - Nº:583/09

Mestrado Integrado en Arquitectura e Urbanismo E.S.Gallaecia - 2015/2016