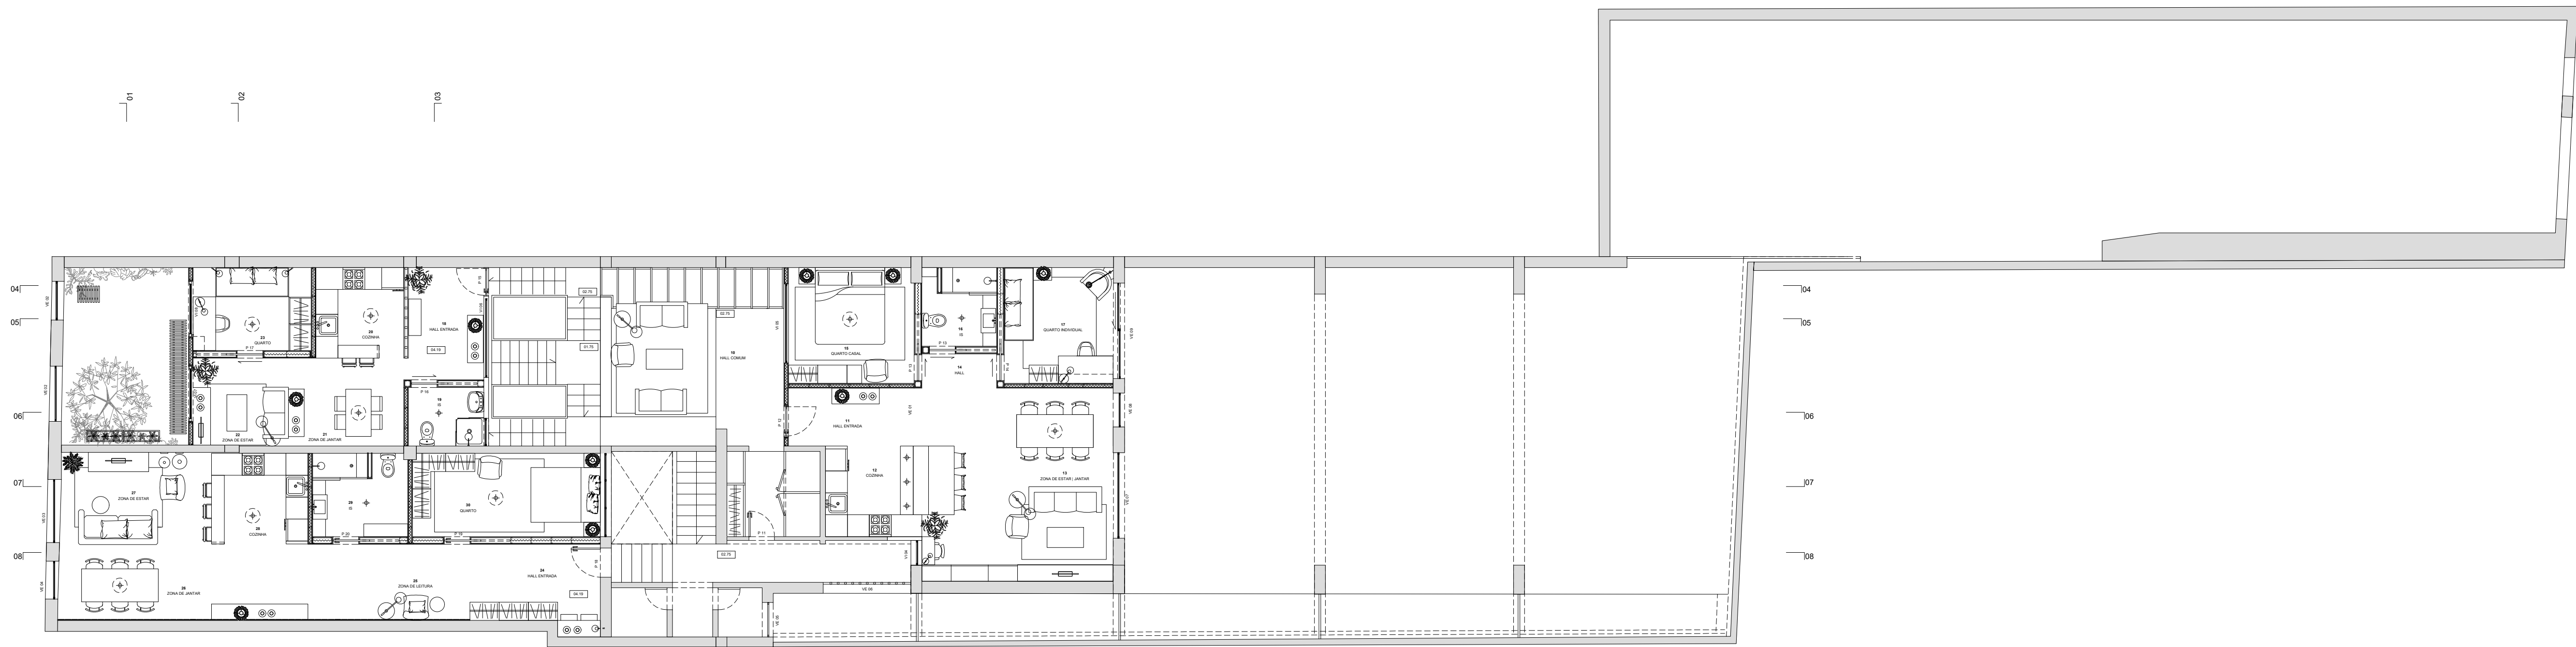
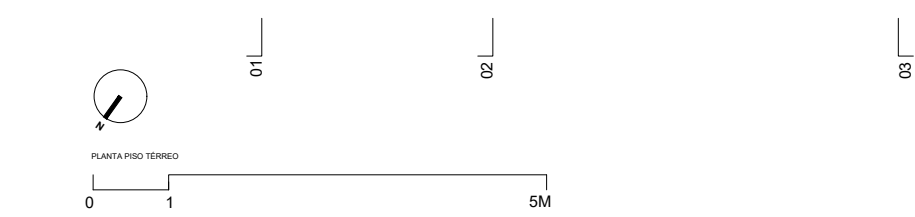
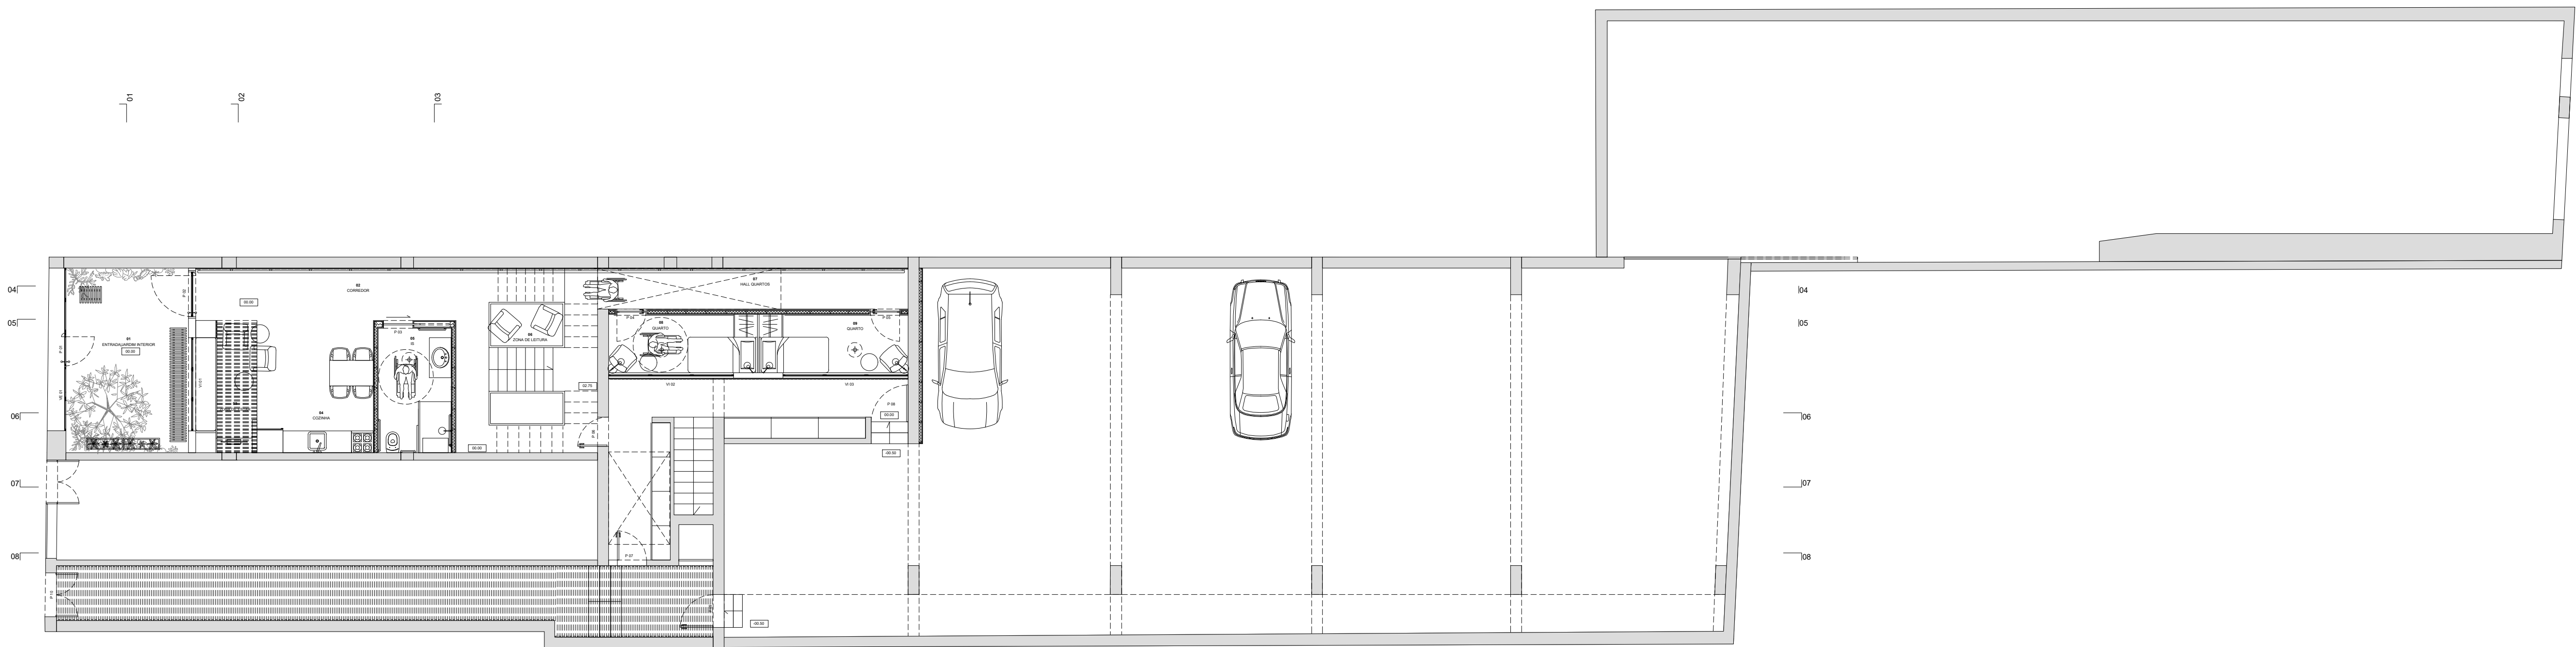


Requerente		Mestrado Design de Interiores	Docente		Ana Sofia Carneiro e Cardoso	Ass. 2017/207
Executado por		Cláudia Leão Carneiro	Fase		Final	
Trabalho		Projeto de Design de Interiores para a terceira idade em Matosinhos	Data		02 2020	
Desenho		Planta Piso Terreno e Nivel 1 2	Escala		1:100	