


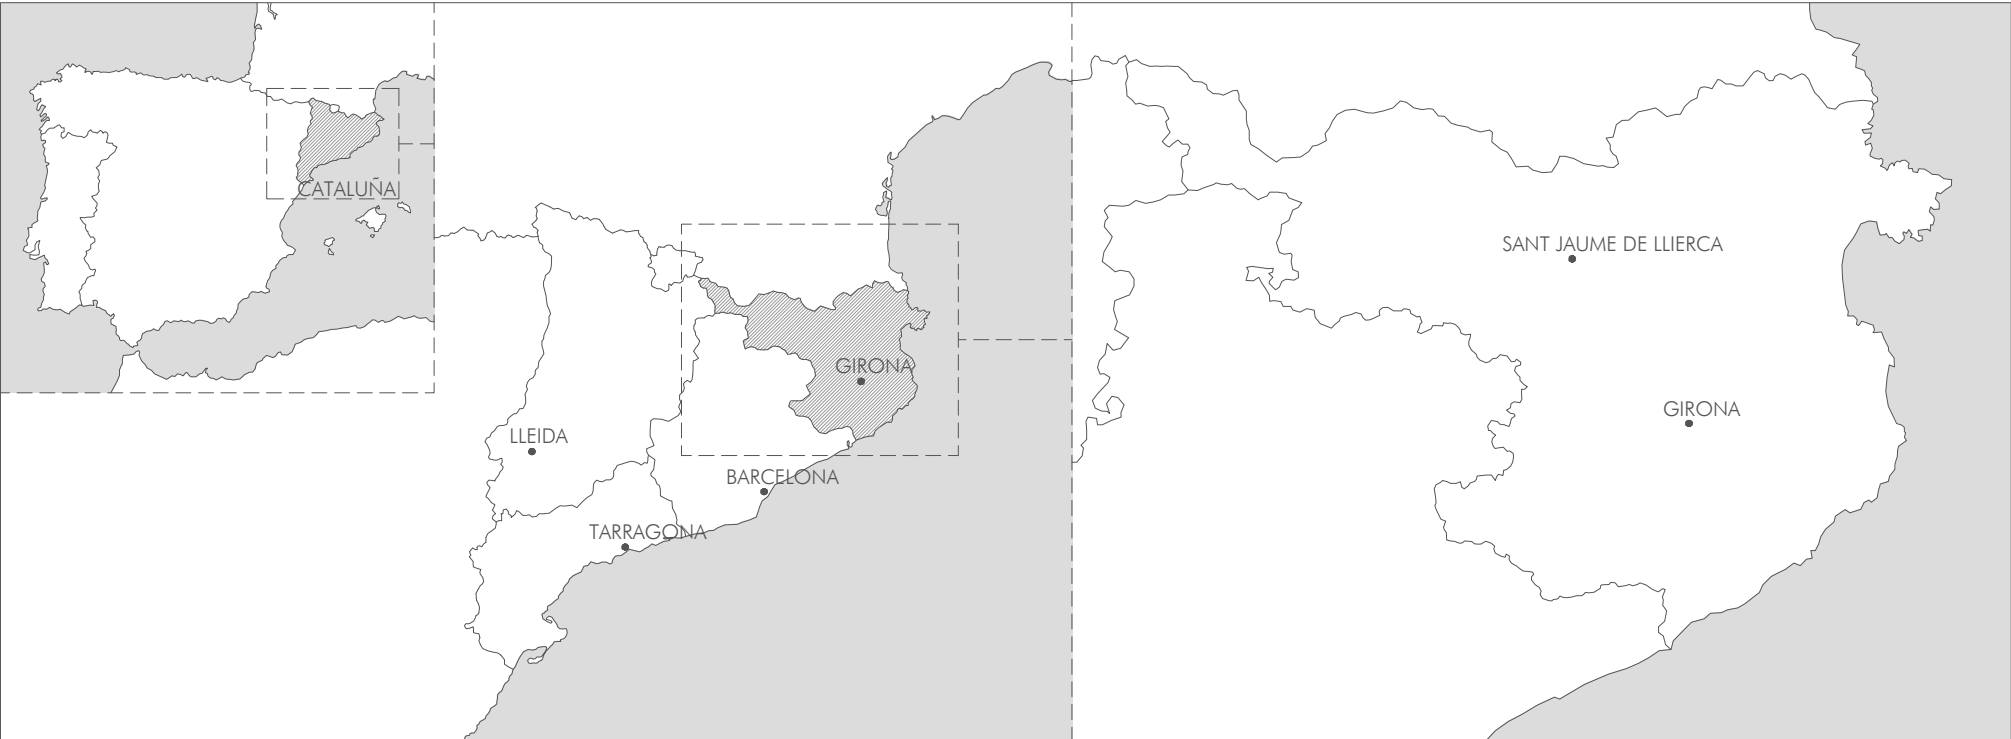

PARCELA INTERVENCIÓN

PROYECTO BÁSICO Y DE EJECUCIÓN PARA VIVIENDA UNIFAMILIAR AISLADA, ASOCIADA A EXPLOTACIÓN AGRÍCOLA, EN SANT JAUME DE LLIERCA, GIRONA, ESPAÑA  
REFERENCIA CATASTRAL 17175A001000350000KL  
POLÍGOLO 1, PARCELA 35

PROYECTO BÁSICO

PLANTA DE LOCALIZACIÓN

0 25 50 75 100  
E 1:1000

850-14  
VÁZQUEZ GRANDÍO PABLO


escuela superior de arquitectura de galicia







E 1:500

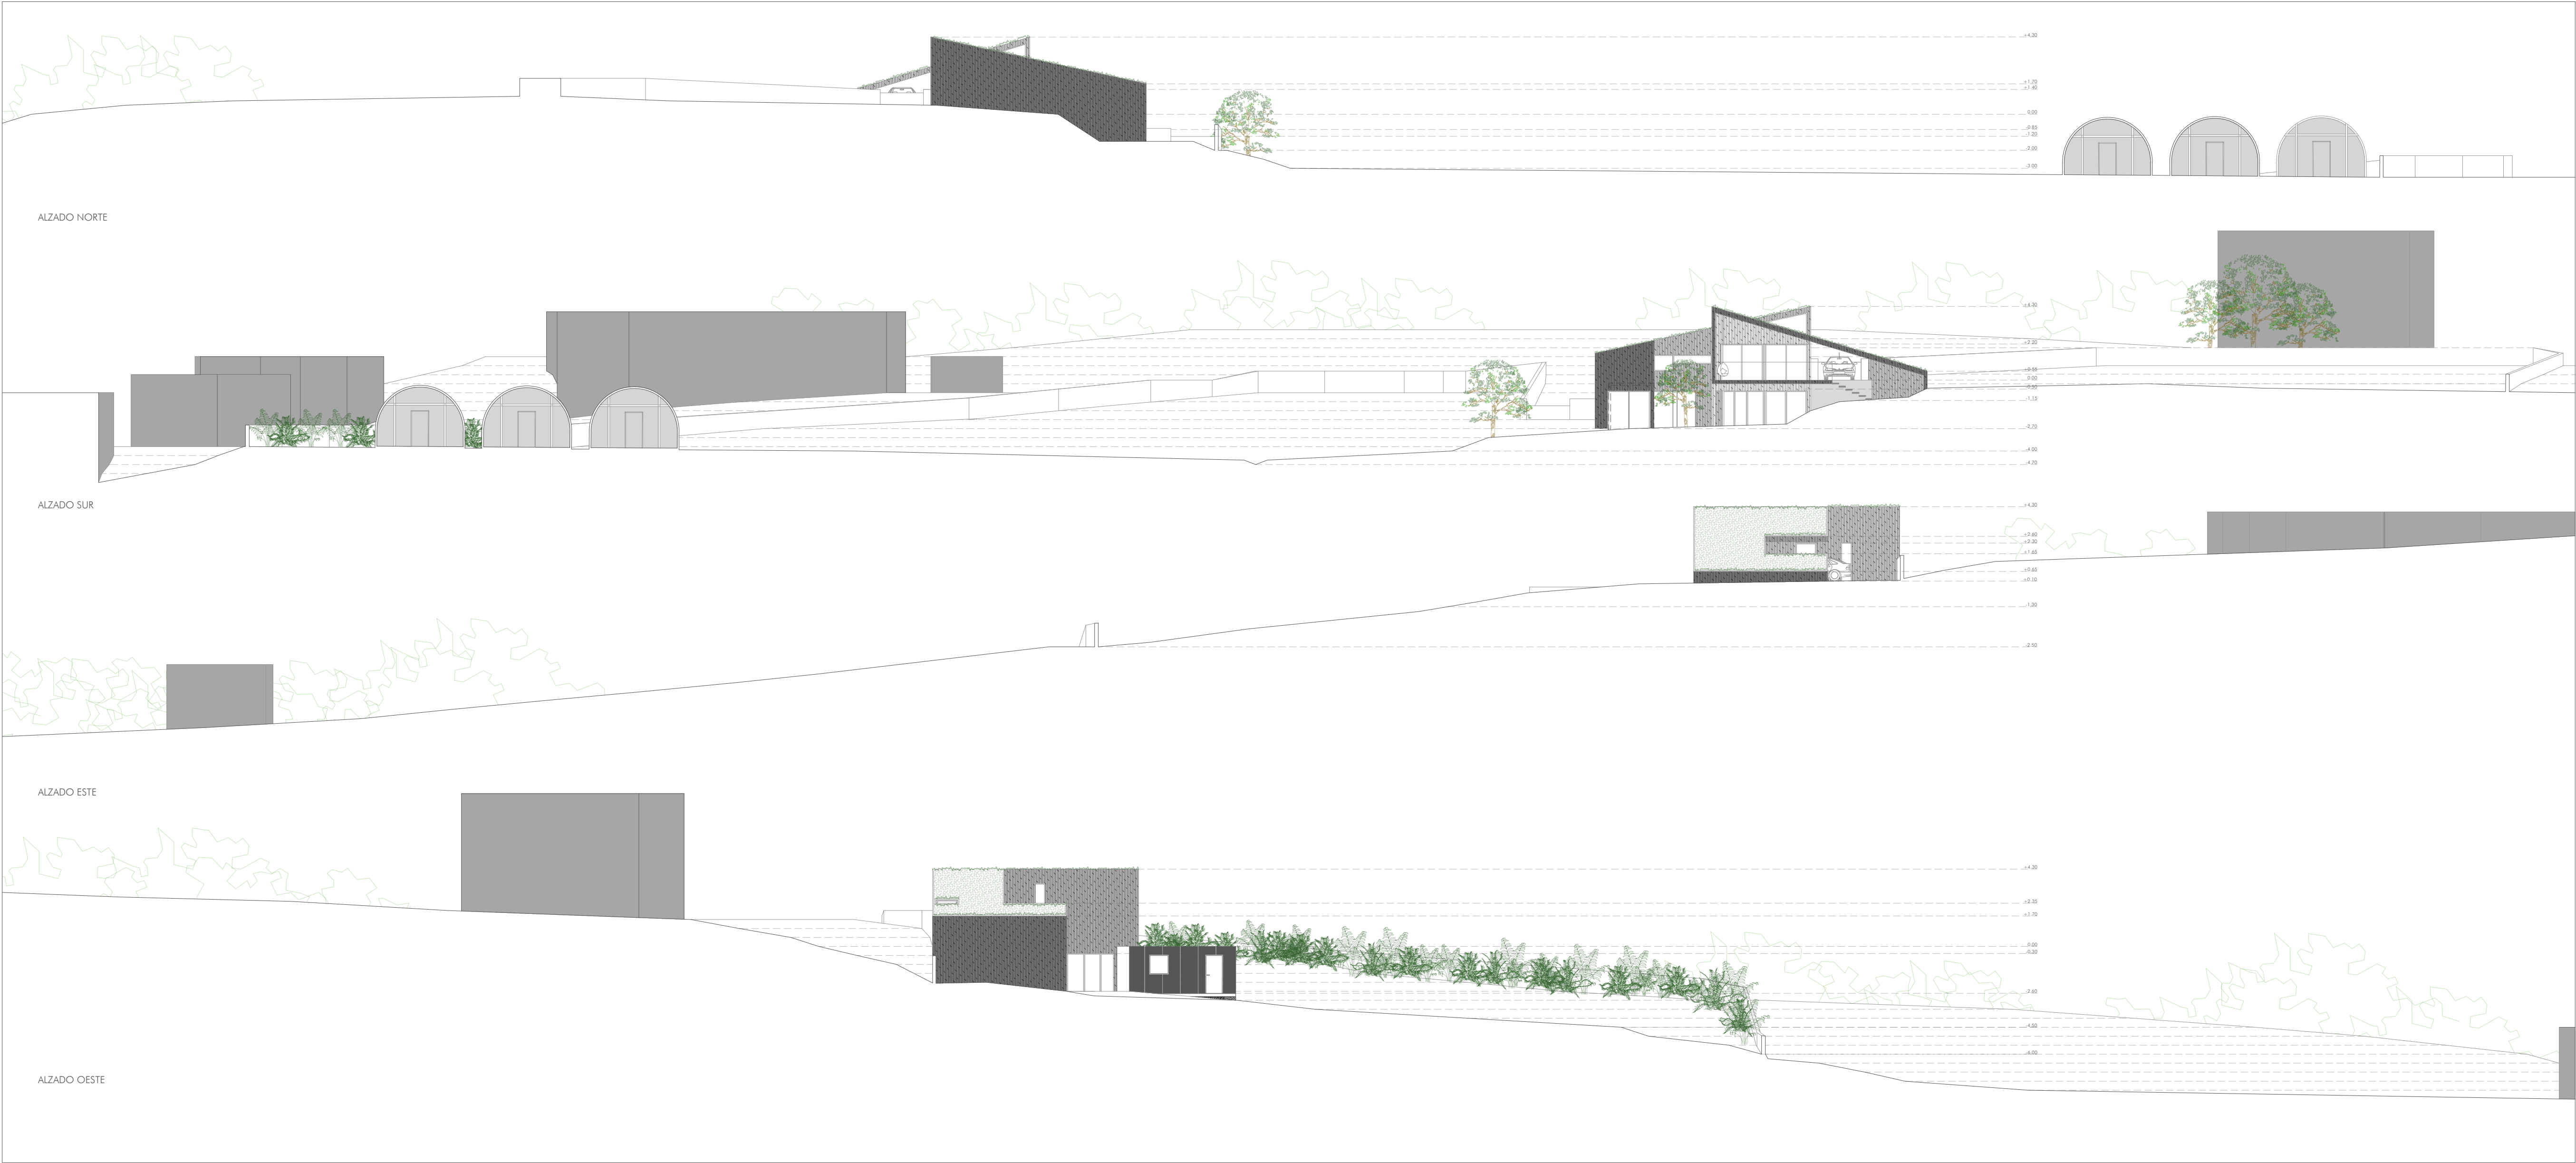


|   |  |                       |
|---|--|-----------------------|
| PROYECTO BÁSICO Y DE EJECUCIÓN PARA VIVIENDA<br>UNIFAMILIAR AISLADA, ASOCIADA A EXPLOTACIÓN AGRÍCOLA,<br>EN SANT JAUME DE LLIERCA, GIRONA, ESPAÑA<br>REFERENCIA CATASTRAL 17175A001000350000KL<br>POLÍGOLO 1, PARCELA 35 |  | Nº PLANO<br><b>02</b> |
| PROYECTO BÁSICO   |  |                       |
| PERFILES DE IMPLANTACIÓN<br>TOPOGRÁFICA   |  |                       |
| 0   5   10   15   20<br>E 1:200   |  |                       |
| 850-14<br>VÁZQUEZ GRANDÍO PABLO<br>escuela superior:   |  |                       |






|   |  |                       |
|---|--|-----------------------|
| PROYECTO BÁSICO Y DE EJECUCIÓN PARA VIVIENDA UNIFAMILIAR AISLADA, ASOCIADA A EXPLOTACIÓN AGRÍCOLA, EN SANT JAUME DE LLIERCA, GIRONA, ESPAÑA<br>REFERENCIA CATASTRAL 17175A001000350000KL<br>POLÍGOLO 1, PARCELA 35                       |  | Nº PLANO<br><b>03</b> |
| PROYECTO BÁSICO   |  |                       |
| PLANTA DE IMPLANTACIÓN   |  |                       |
| 0   5   10   15   20<br>E 1:200   |  |                       |
| 850-14<br>VÁZQUEZ GRANDÍO PABLO<br>escala superior  gallaocia  |  |                       |



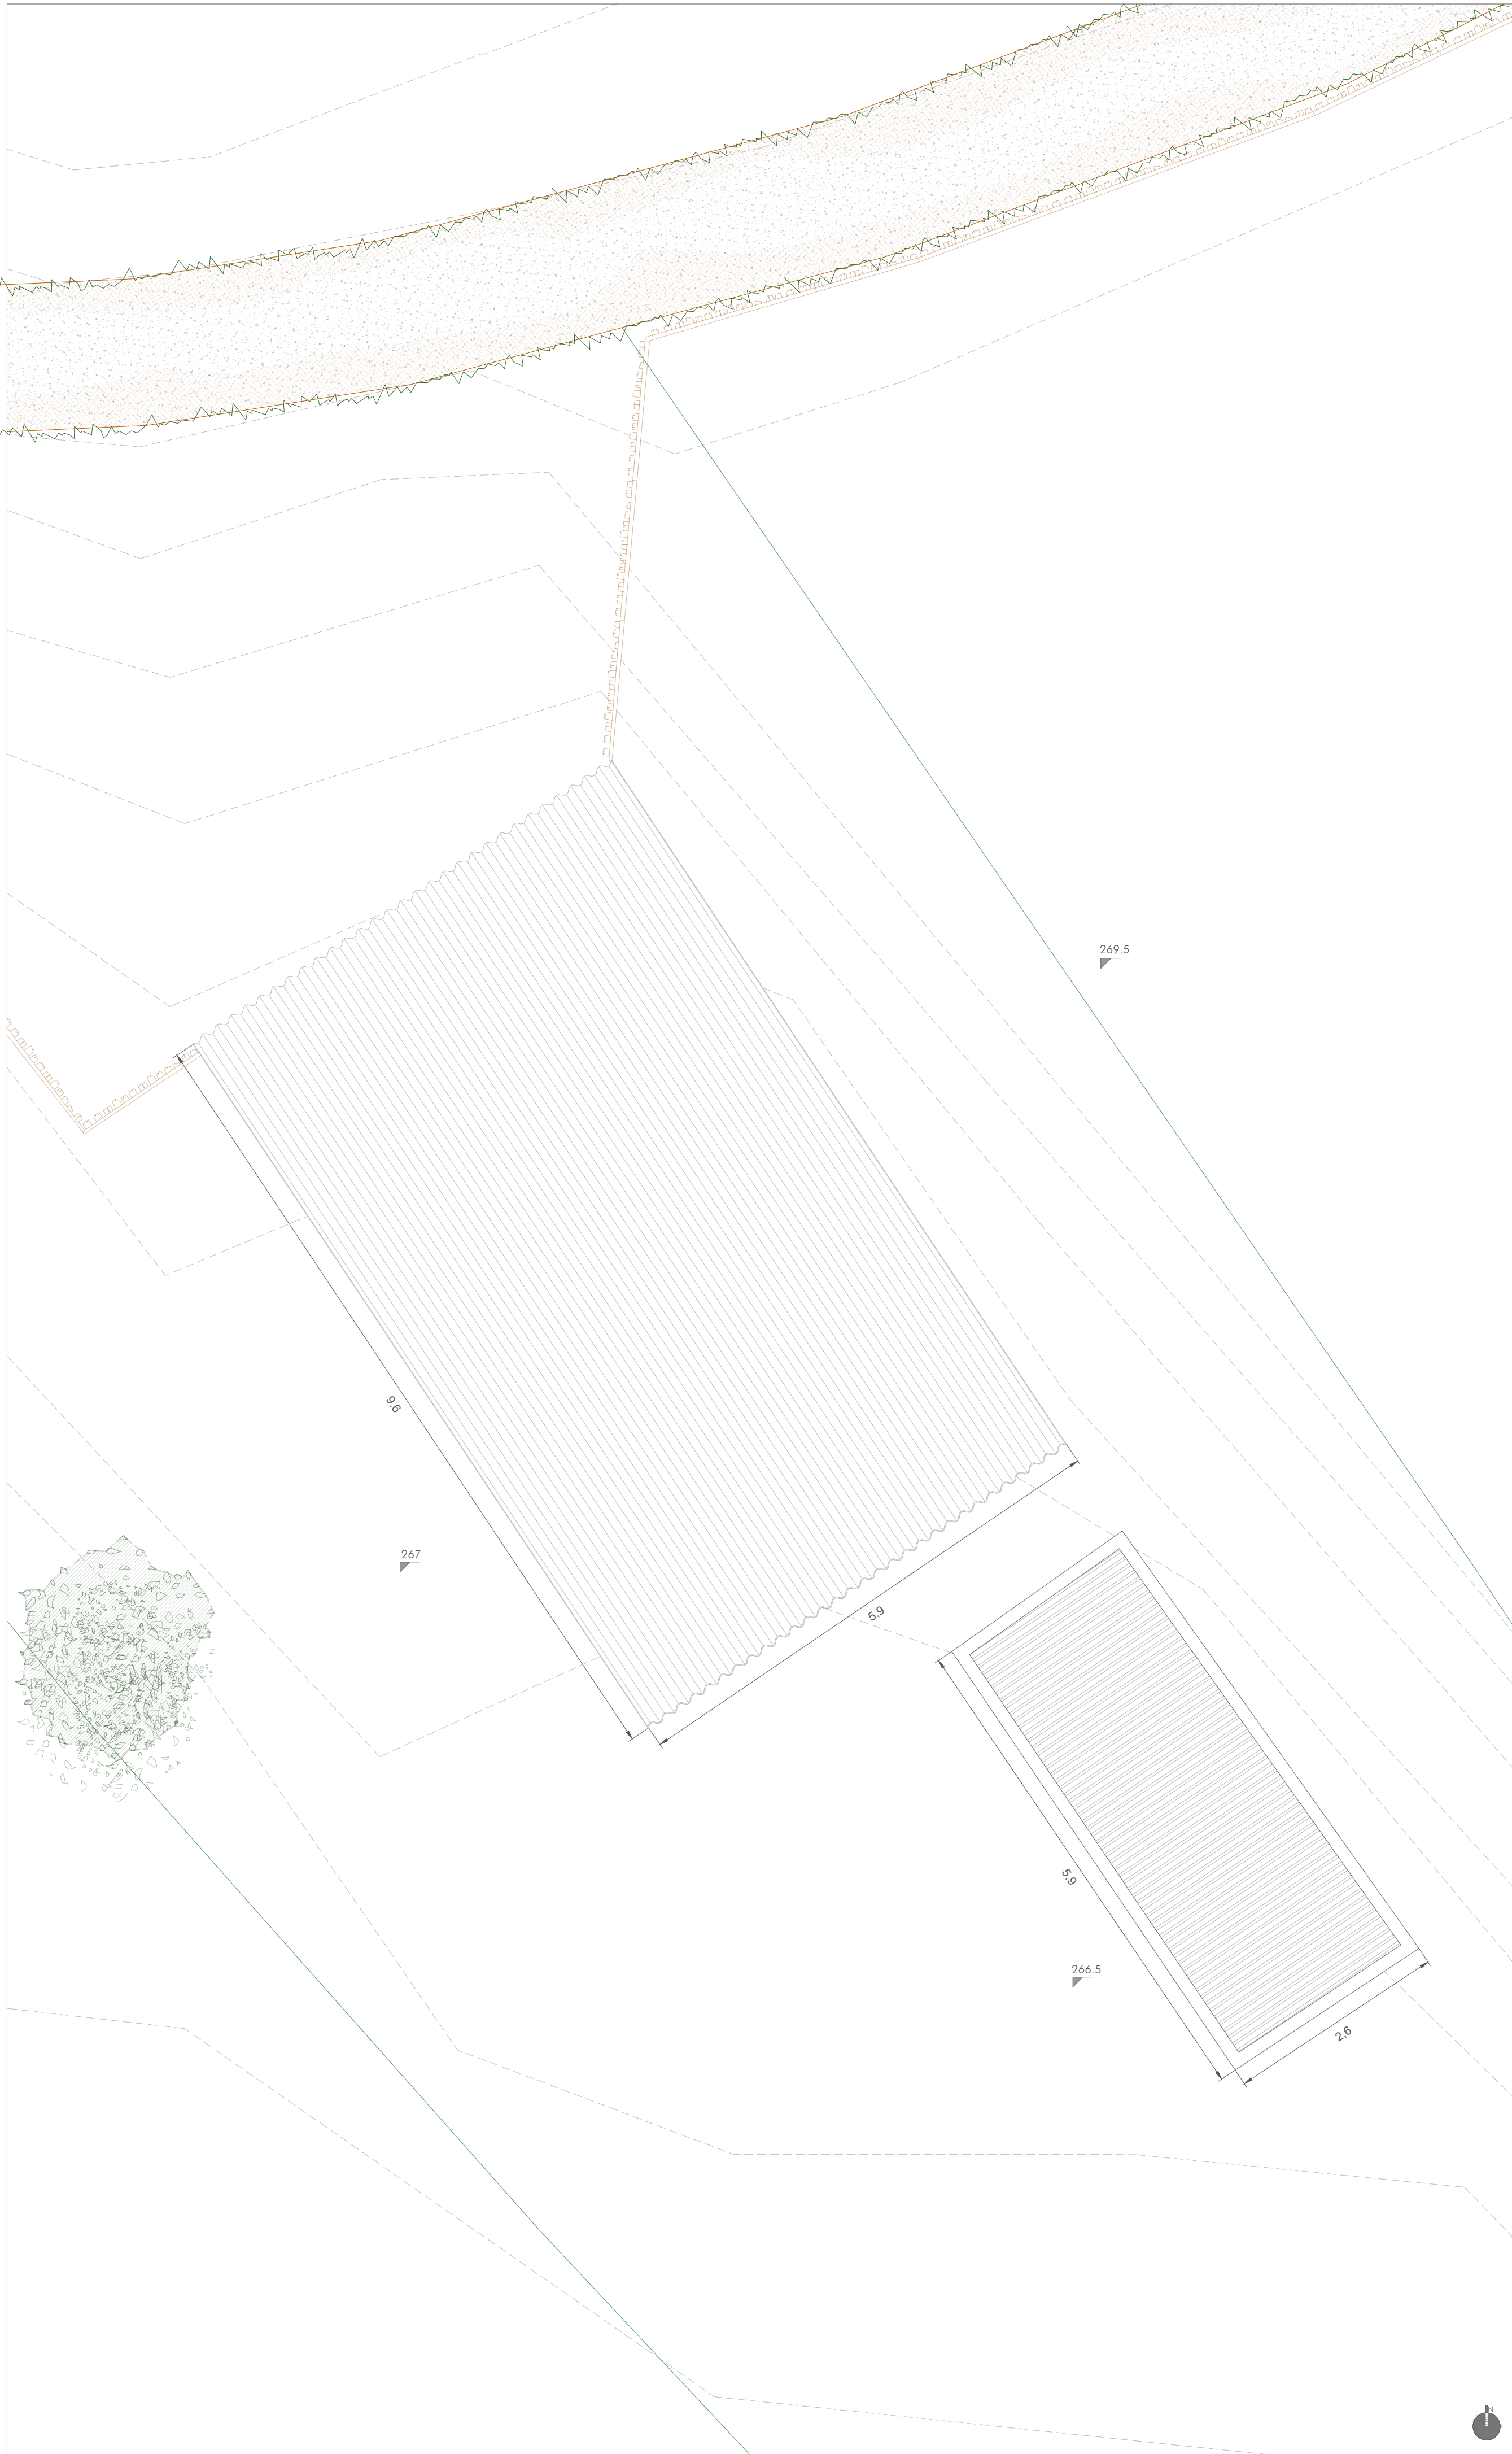


PLANTA DE CUBIERTAS

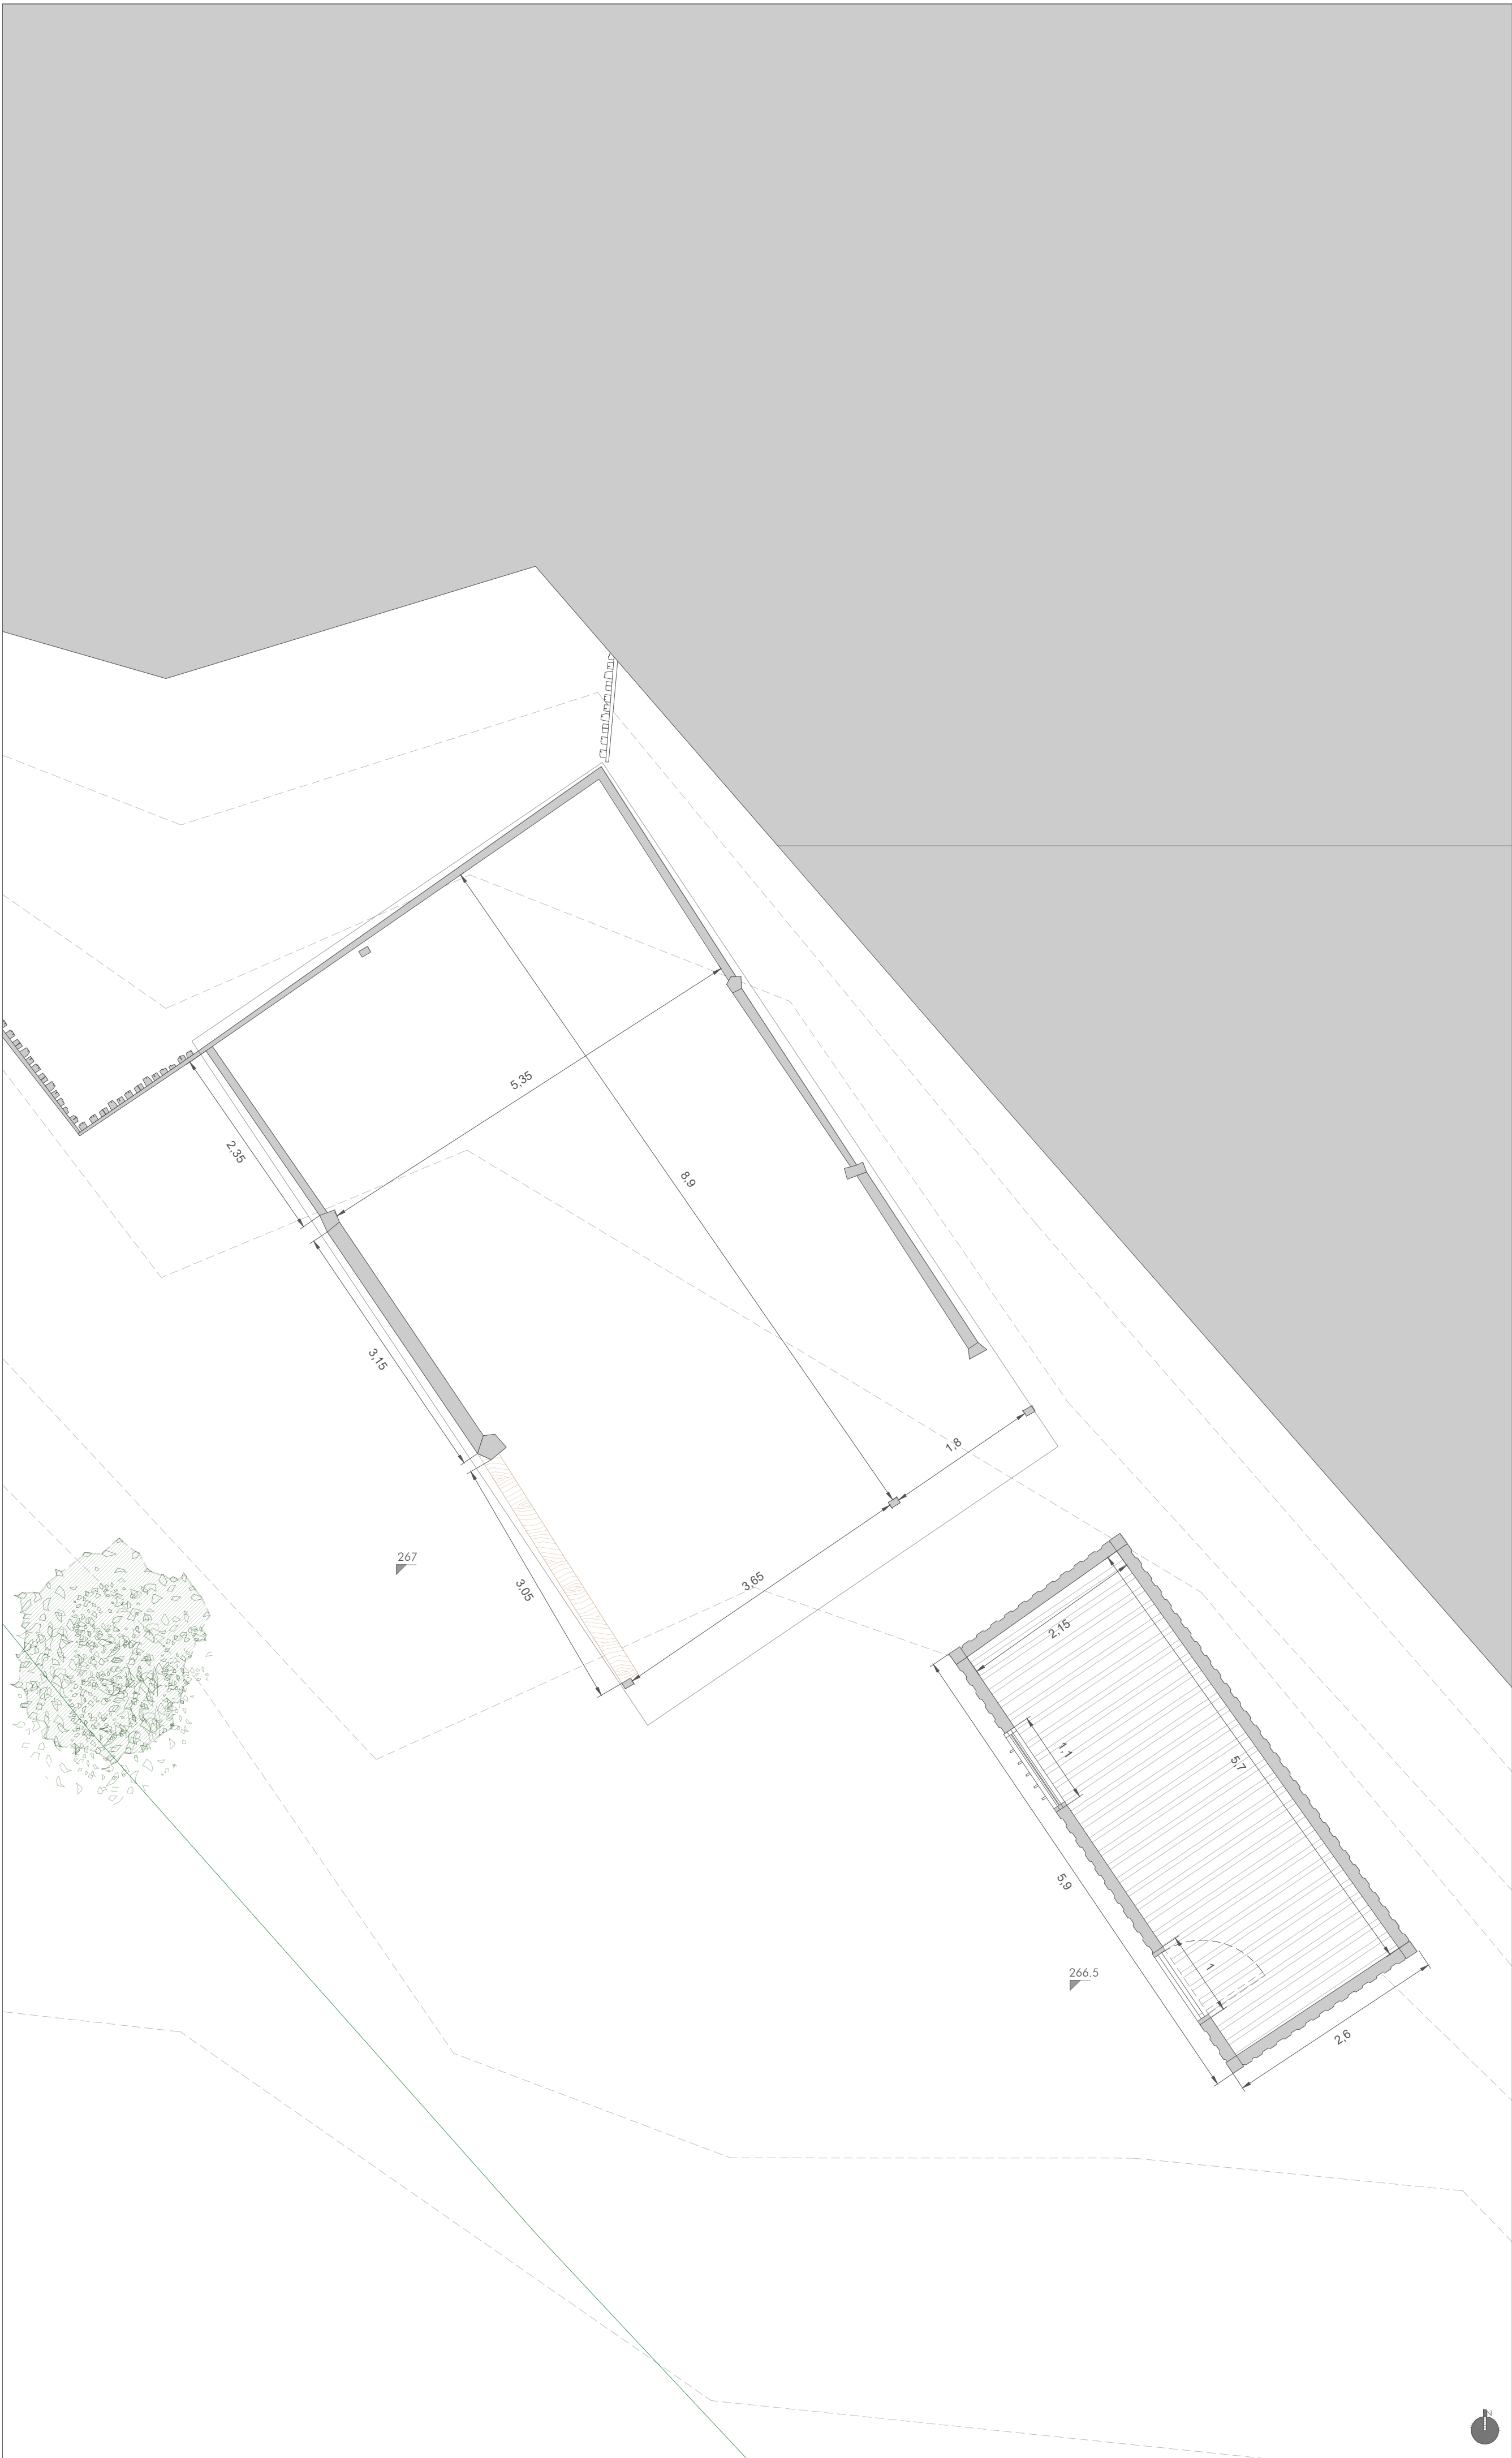

PLANTA BAJA

|   |  |                       |
|---|--|-----------------------|
| PROYECTO BÁSICO Y DE EJECUCIÓN PARA VIVIENDA<br>UNIFAMILIAR AISLADA, ASOCIADA A EXPLOTACIÓN AGRÍCOLA,<br>EN SANT JAUME DE LLIERCA, GIRONA, ESPAÑA<br>REFERENCIA CATASTRAL 17175A001000350000KL<br>POLÍGOLO 1, PARCELA 35                |  | Nº PLANO<br><b>04</b> |
| PROYECTO BÁSICO   |  |                       |
| PLANTAS PREEXISTENCIA   |  |                       |
| 0 1 2 3 4 5<br>E 1:50   |  |                       |
| 850-14<br>VÁZQUEZ GRANDÍO PABLO<br>escuela superior  galicia  |  |                       |



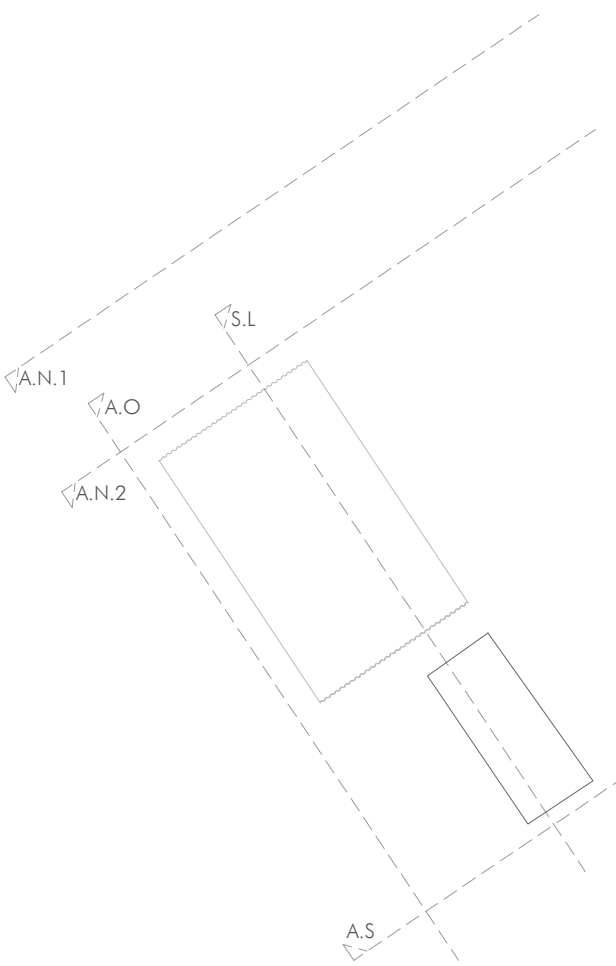

|   |  |                       |
|---|--|-----------------------|
| PROYECTO BÁSICO Y DE EJECUCIÓN PARA VIVIENDA<br>UNIFAMILIAR AISLADA, ASOCIADA A EXPLOTACIÓN AGRÍCOLA,<br>EN SANT JAUME DE LLIERCA, GIRONA, ESPAÑA<br>REFERENCIA CATASTRAL 17175A001000350000KL<br>POLÍGOLO 1, PARCELA 35                |  | Nº PLANO<br><b>05</b> |
| PROYECTO BÁSICO   |  |                       |
| ALZADOS Y CORTE PREEXISTENCIA   |  |                       |
| 0   1   2   3   4   5<br>E 1:50   |  |                       |
| 850-14<br>VÁZQUEZ GRANDÍO PABLO<br>escuela superior  galicia  |  |                       |





PROYECTO BÁSICO Y DE EJECUCIÓN PARA VIVIENDA  
UNIFAMILIAR AISLADA, ASOCIADA A EXPLOTACIÓN AGRÍCOLA,  
EN SANT JAUME DE LLIERCA, GIRONA, ESPAÑA  
REFERENCIA CATASTRAL 17175A001000350000KL  
POLÍGOLO 1, PARCELA 35

Nº PLANO  
**06**

PROYECTO BÁSICO

PLANTA DE CUBIERTAS PROPUESTA

0 1 2 3 4 5  
E 1:50

850-14  
VÁZQUEZ GRANDÍO PABLO


escala superior  gallaecia 





|   |  |                       |
|---|--|-----------------------|
| PROYECTO BÁSICO Y DE EJECUCIÓN PARA VIVIENDA<br>UNIFAMILIAR AISLADA, ASOCIADA A EXPLOTACIÓN AGRÍCOLA,<br>EN SANT JAUME DE LLIERCA, GIRONA, ESPAÑA<br>REFERENCIA CATASTRAL 17175A001000350000KL<br>POLÍGOLO 1, PARCELA 35 |  | Nº PLANO<br><b>07</b> |
| PROYECTO BÁSICO   |  |                       |
| PLANTA BAJA PROPUESTA   |  |                       |
| 0 1 2 3 4 5<br>E 1:50   |  |                       |
| 850-14<br>VÁZQUEZ GRANDÍO PABLO<br>escuela superior                                                                                 |  |                       |



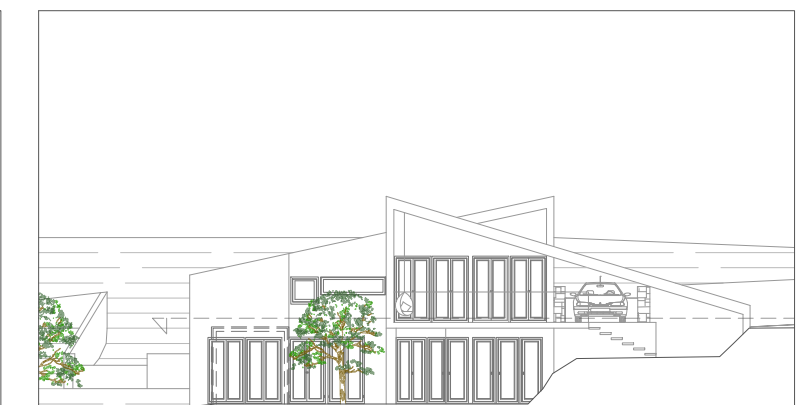


|   |  |                       |
|---|--|-----------------------|
| PROYECTO BÁSICO Y DE EJECUCIÓN PARA VIVIENDA<br>UNIFAMILIAR AISLADA, ASOCIADA A EXPLOTACIÓN AGRÍCOLA,<br>EN SANT JAUME DE LLIERCA, GIRONA, ESPAÑA<br>REFERENCIA CATASTRAL 17175A001000350000KL<br>POLÍGOLO 1, PARCELA 35 |  | Nº PLANO<br><b>08</b> |
| PROYECTO BÁSICO   |  |                       |
| PLANTA BAJA PROPUESTA<br>BAJO CUBIERTA TERRAZA   |  |                       |
| 0 1 2 3 4 5<br>E 1:50   |  |                       |
| 850-14<br>VÁZQUEZ GRANDÍO PABLO<br>escuela superior                                                                                 |  |                       |






|   |  |                       |
|---|--|-----------------------|
| PROYECTO BÁSICO Y DE EJECUCIÓN PARA VIVIENDA<br>UNIFAMILIAR AISLADA, ASOCIADA A EXPLOTACIÓN AGRÍCOLA,<br>EN SANT JAUME DE LLIERCA, GIRONA, ESPAÑA<br>REFERENCIA CATASTRAL 17175A001000350000KL<br>POLÍGOLO 1, PARCELA 35                |  | Nº PLANO<br><b>09</b> |
| PROYECTO BÁSICO   |  |                       |
| PLANTA INFERIOR -1 PROPUESTA   |  |                       |
| 0 1 2 3 4 5<br>E 1:50   |  |                       |
| 850-14<br>VÁZQUEZ GRANDÍO PABLO<br>escuela superior  galicia  |  |                       |



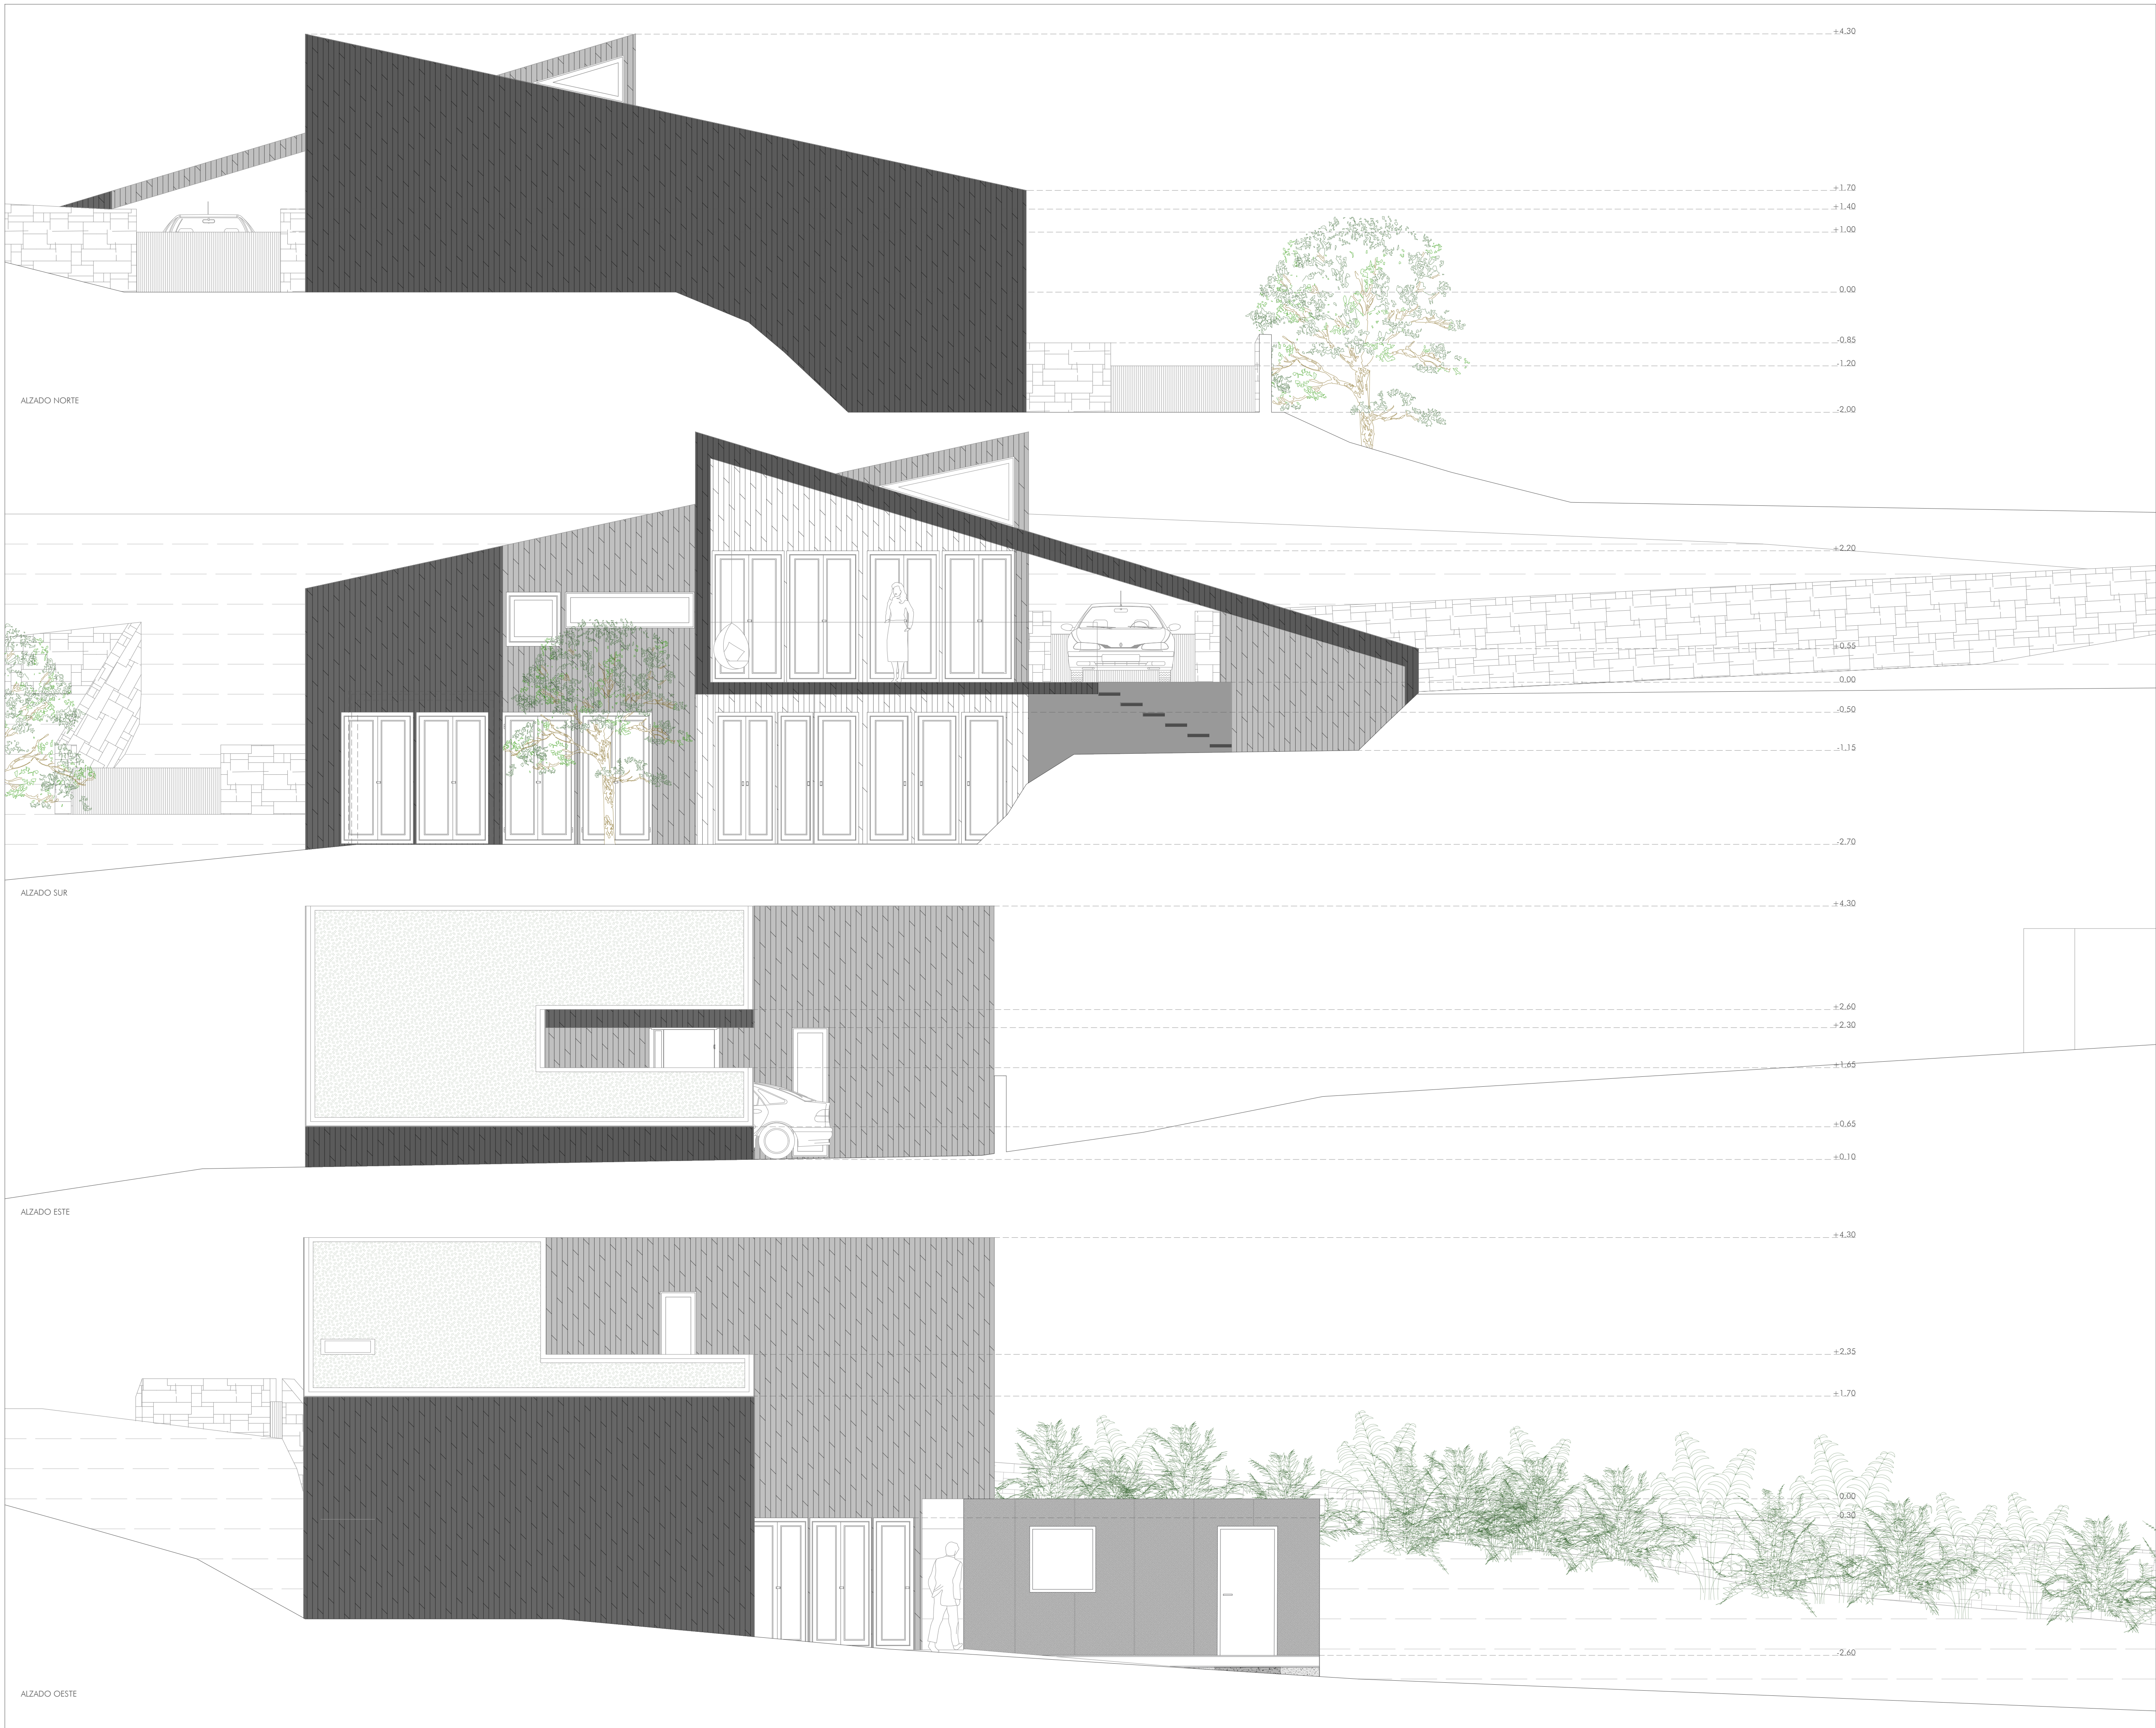


|   |  |                       |
|---|--|-----------------------|
| PROYECTO BÁSICO Y DE EJECUCIÓN PARA VIVIENDA<br>UNIFAMILIAR AISLADA, ASOCIADA A EXPLOTACIÓN AGRÍCOLA,<br>EN SANT JAUME DE LLIERCA, GIRONA, ESPAÑA<br>REFERENCIA CATASTRAL 17175A001000350000KL<br>POLÍGOLO 1, PARCELA 35 |  | Nº PLANO<br><b>10</b> |
| PROYECTO BÁSICO   |  |                       |
| ALZADOS PROPUESTA   |  |                       |
| 0 1 2 3 4 5<br>E 1:50   |  |                       |
| 850-14<br>VÁZQUEZ GRANDÍO PABLO<br>escuela superior                                                                                 |  |                       |




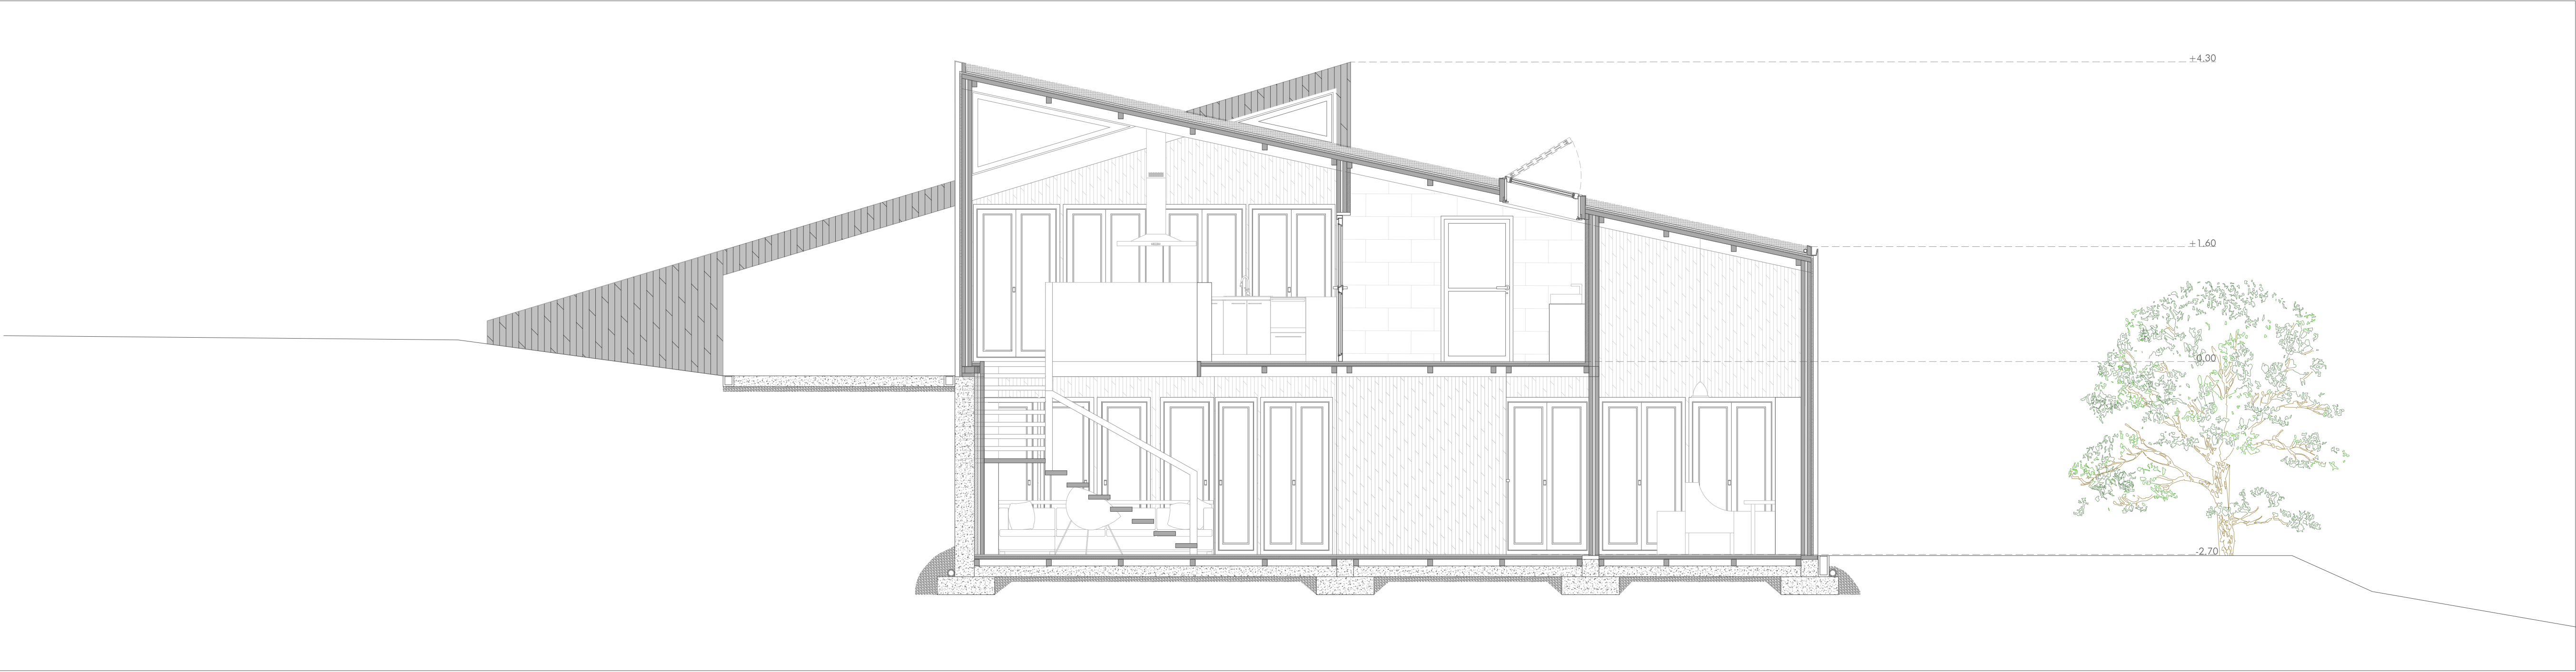


SECCIÓN LONGITUDINAL 1

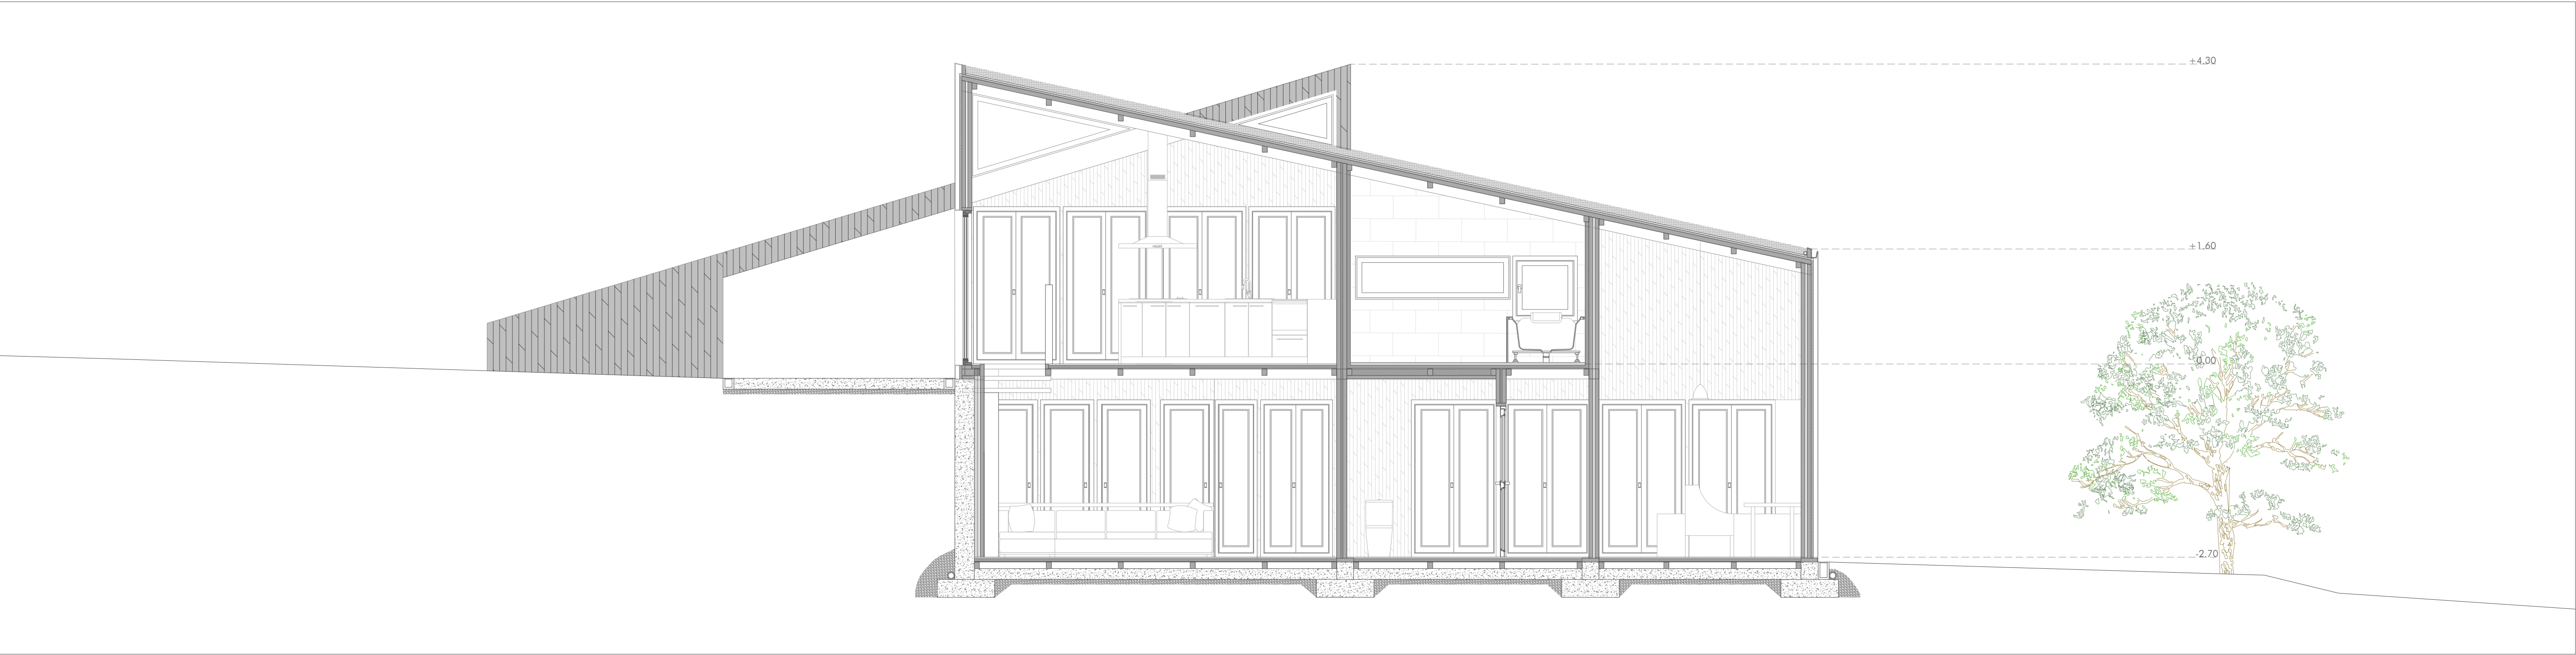

SECCIÓN LONGITUDINAL 2

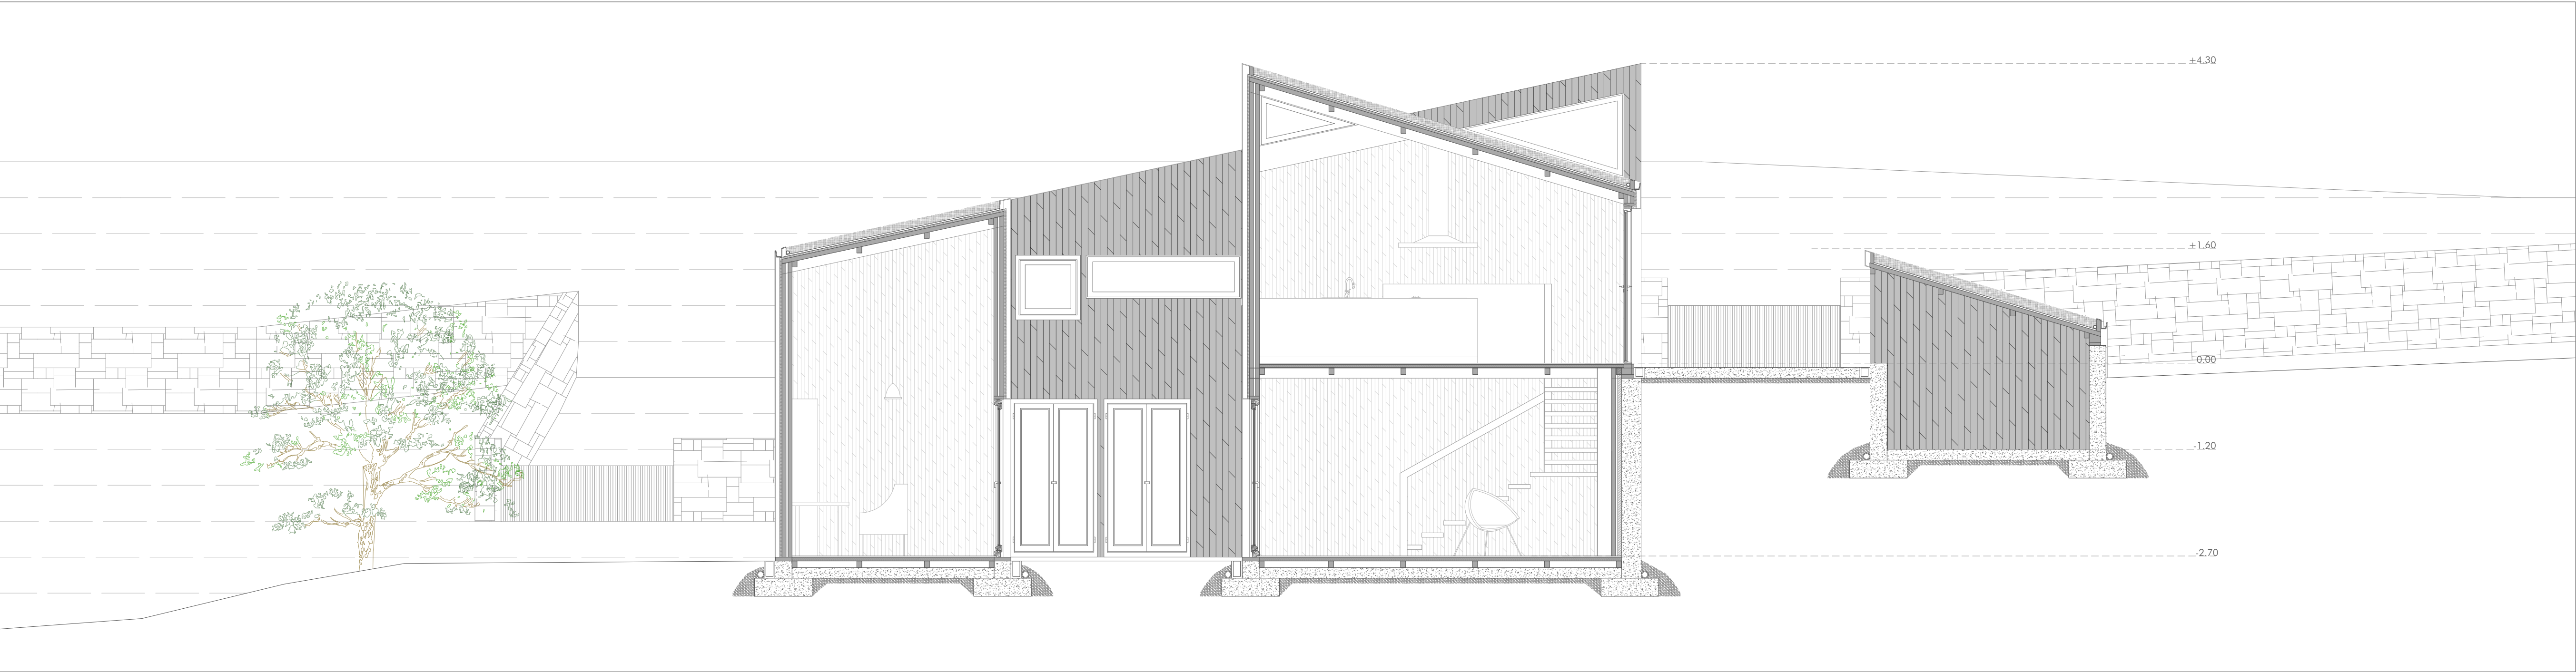

SECCIÓN LONGITUDINAL 3

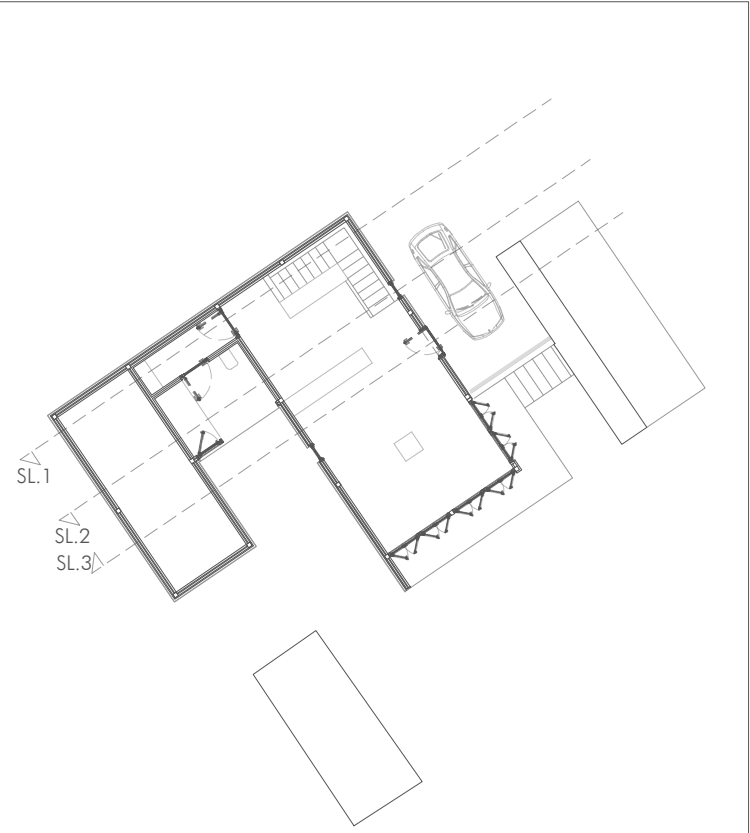

PROYECTO BÁSICO Y DE EJECUCIÓN PARA VIVIENDA  
UNIFAMILIAR AISLADA, ASOCIADA A EXPLOTACIÓN AGRÍCOLA,  
EN SANT JAUME DE LLIERCA, GIRONA, ESPAÑA  
REFERENCIA CATASTRAL 17175A001000350000KL  
POLÍGOLO 1, PARCELA 35

Nº PLANO  
**11**

PROYECTO BÁSICO

SECCIONES LONGITUDINALES  
PROPUESTA


0 1 2 3 4 5

E 1:50

850-14  
VÁZQUEZ GRANDÍO PABLO

escuela superior  gallaecia 




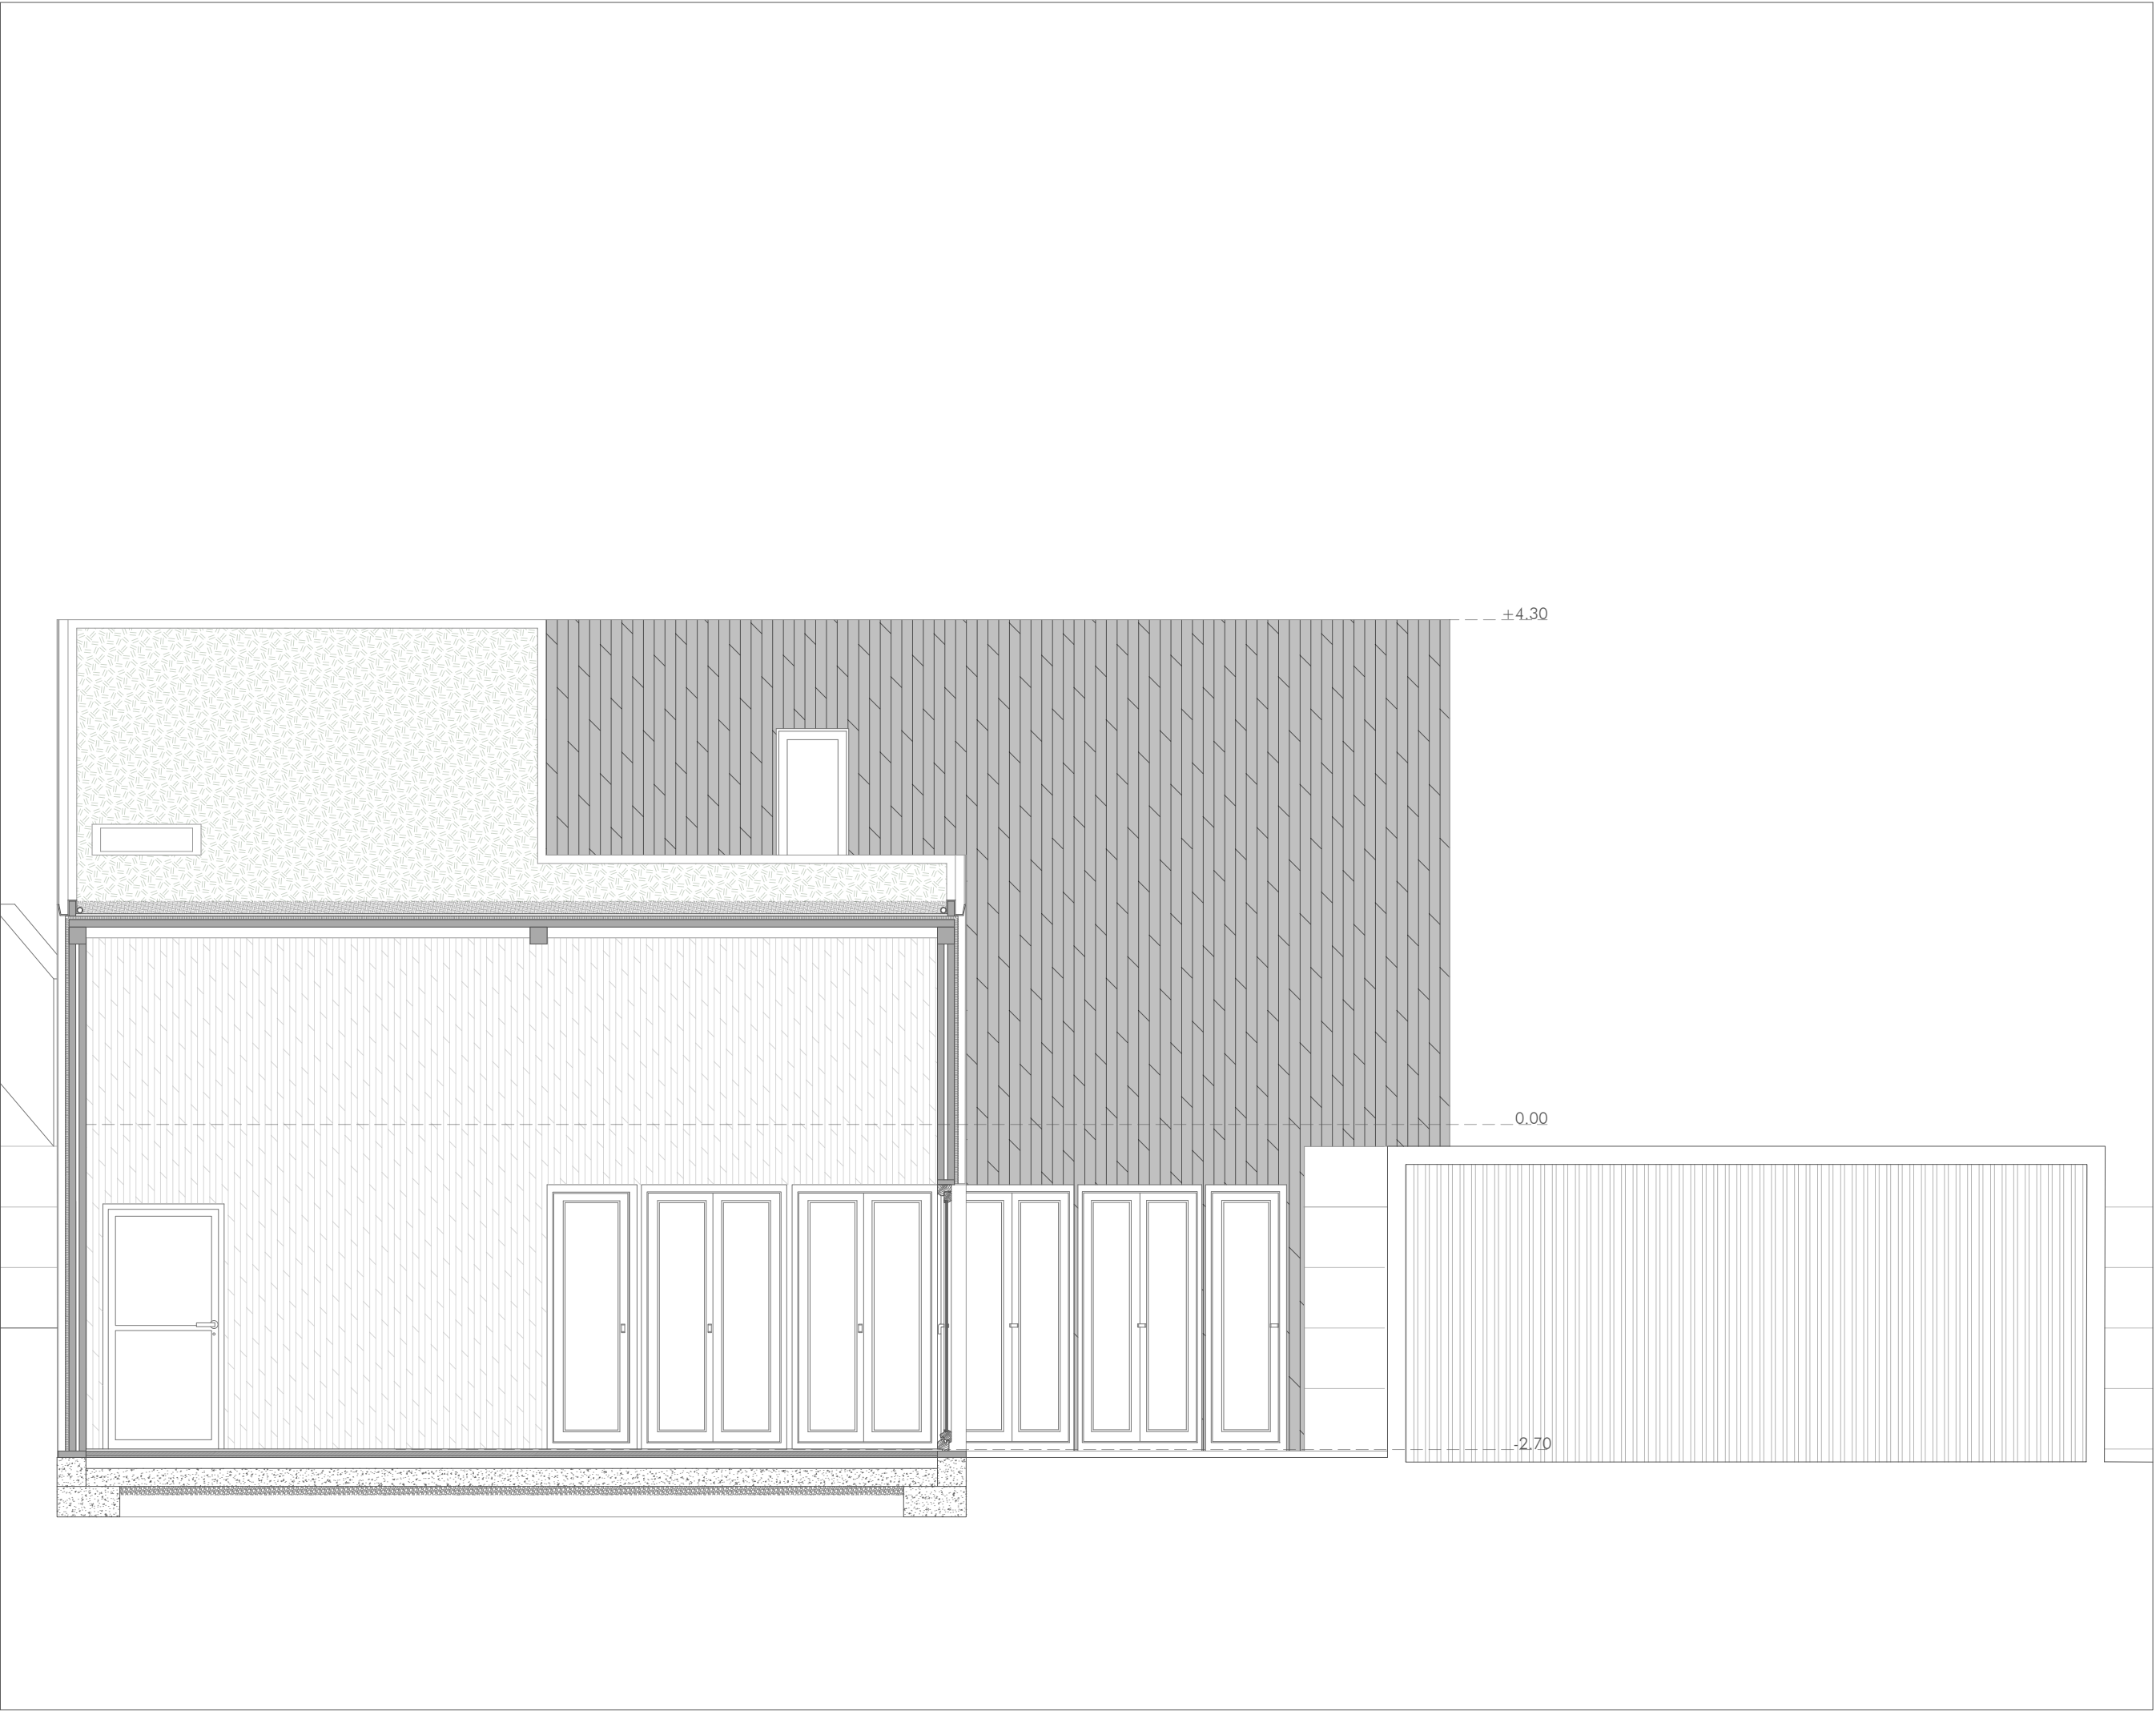


SECCIÓN TRANSVERSAL 1




SECCIÓN TRANSVERSAL 2

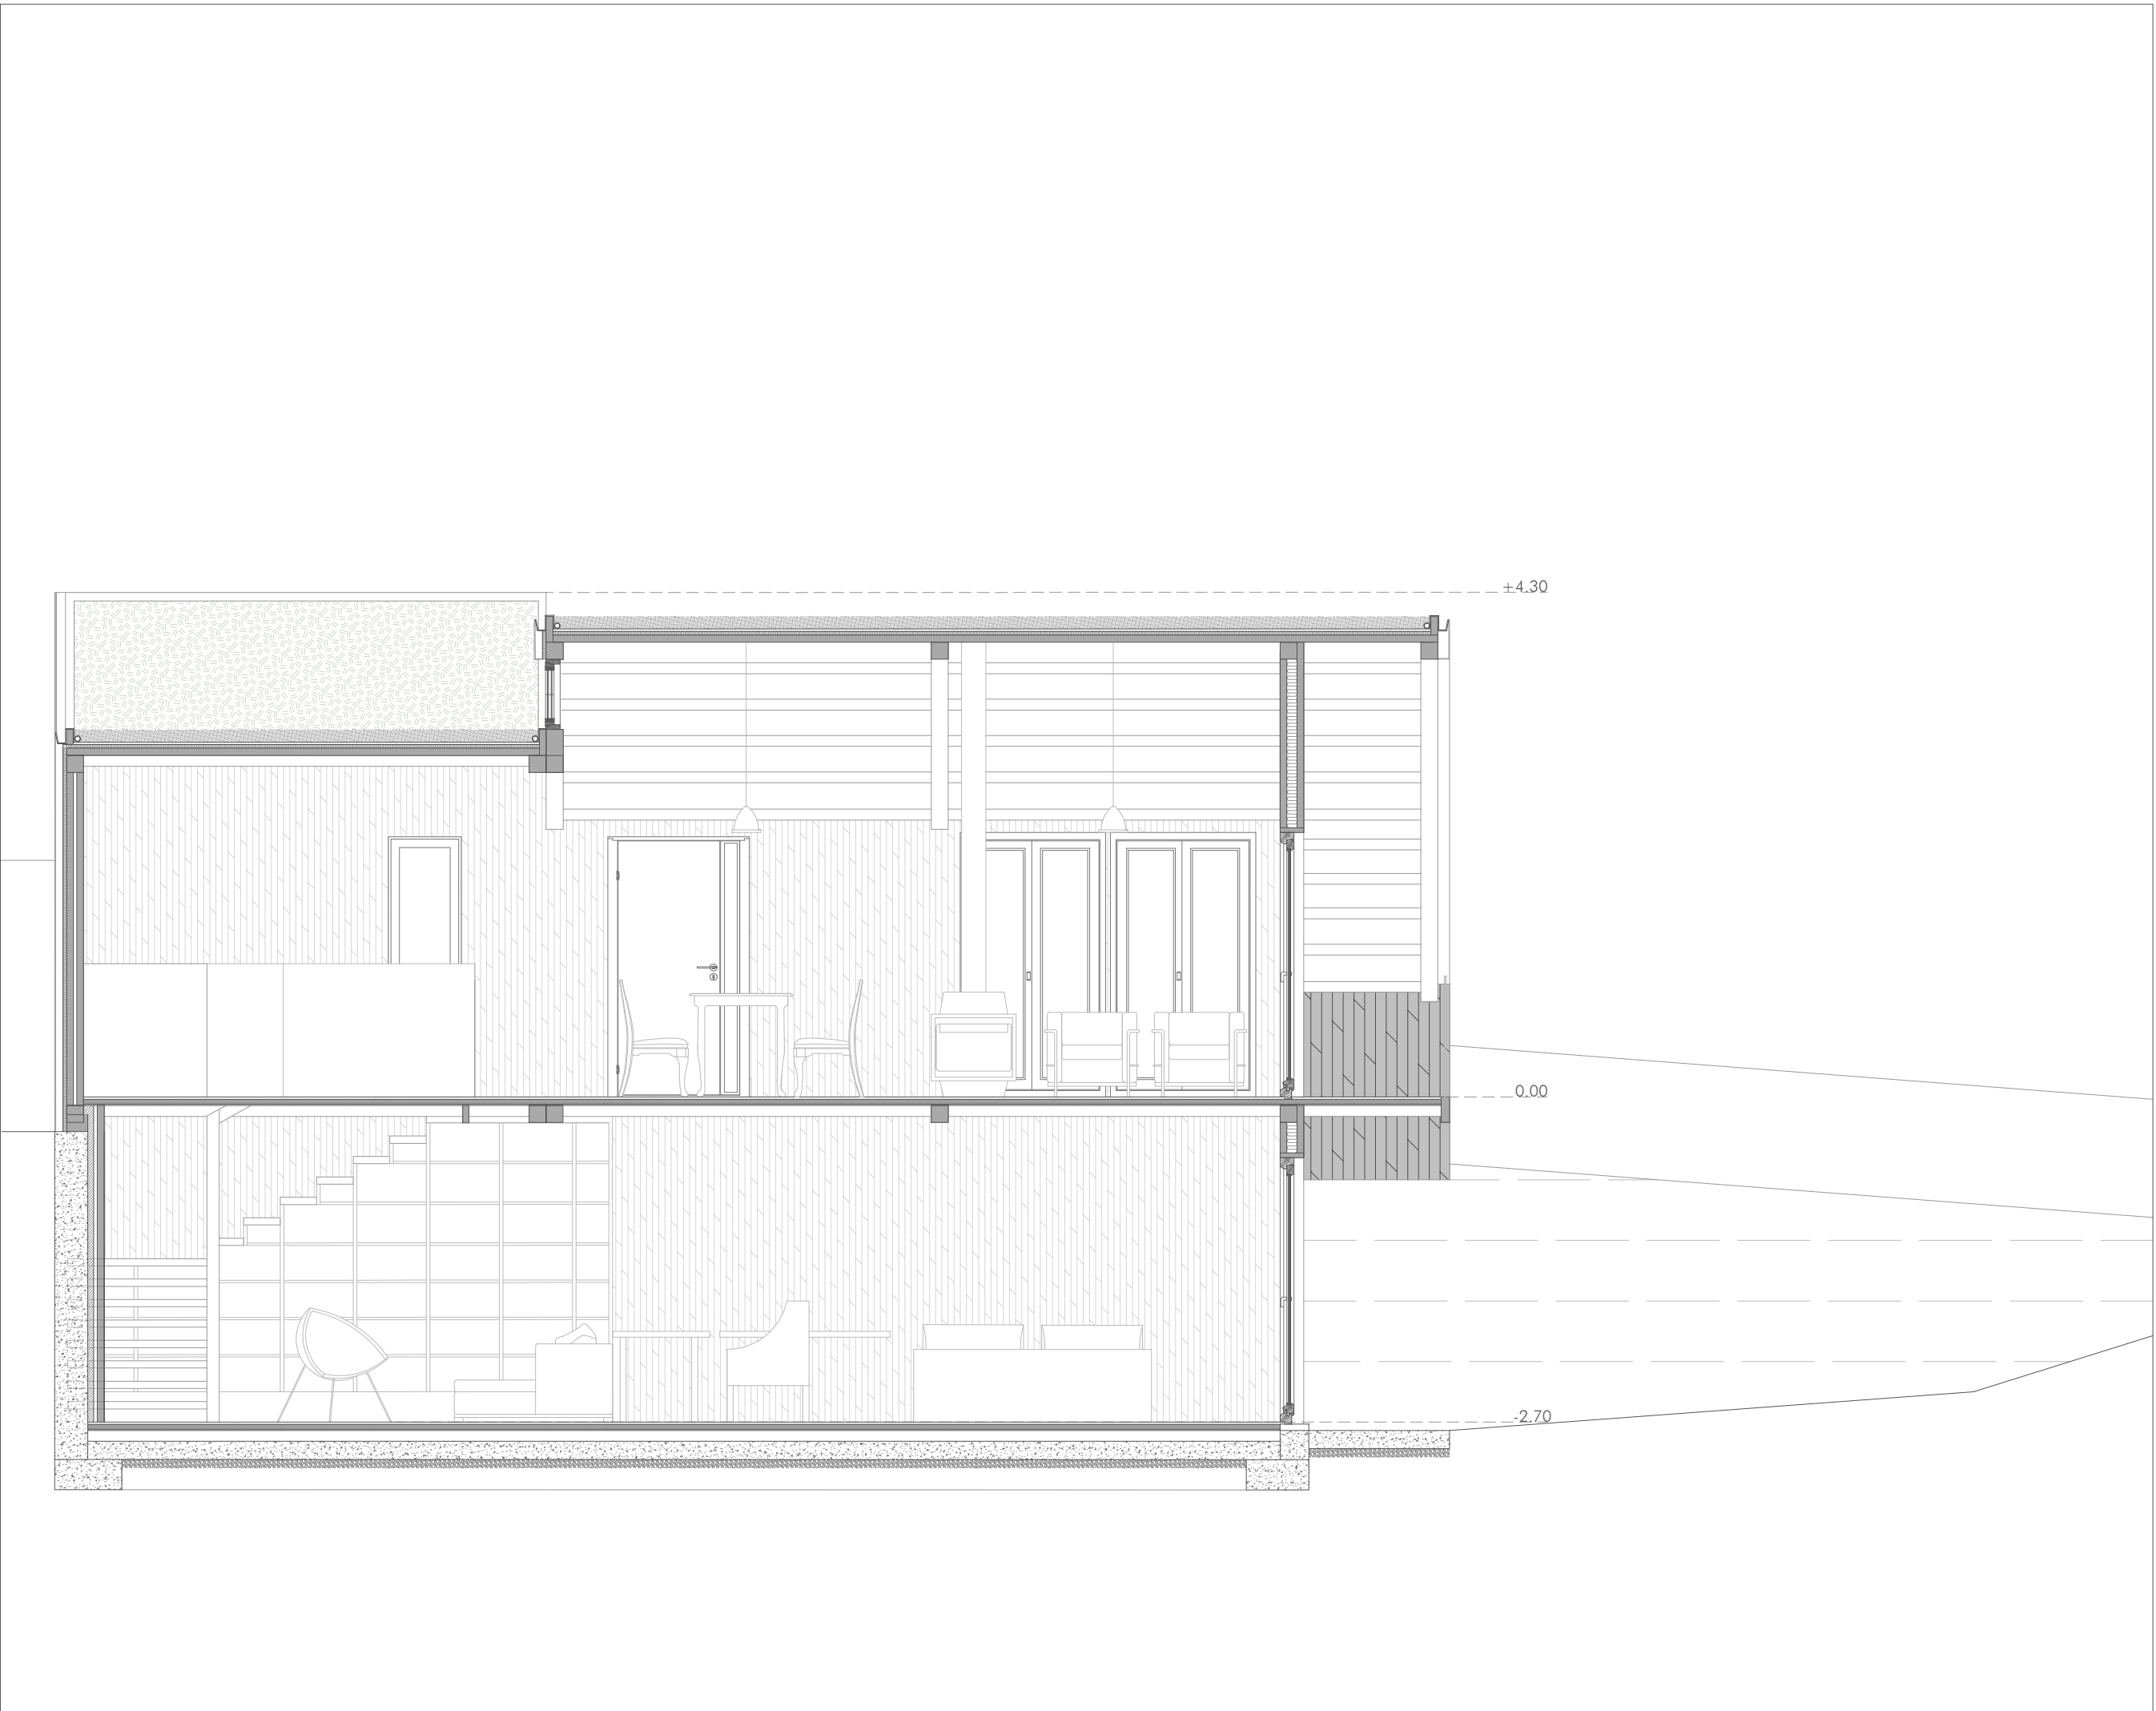

SECCIÓN TRANSVERSAL 3

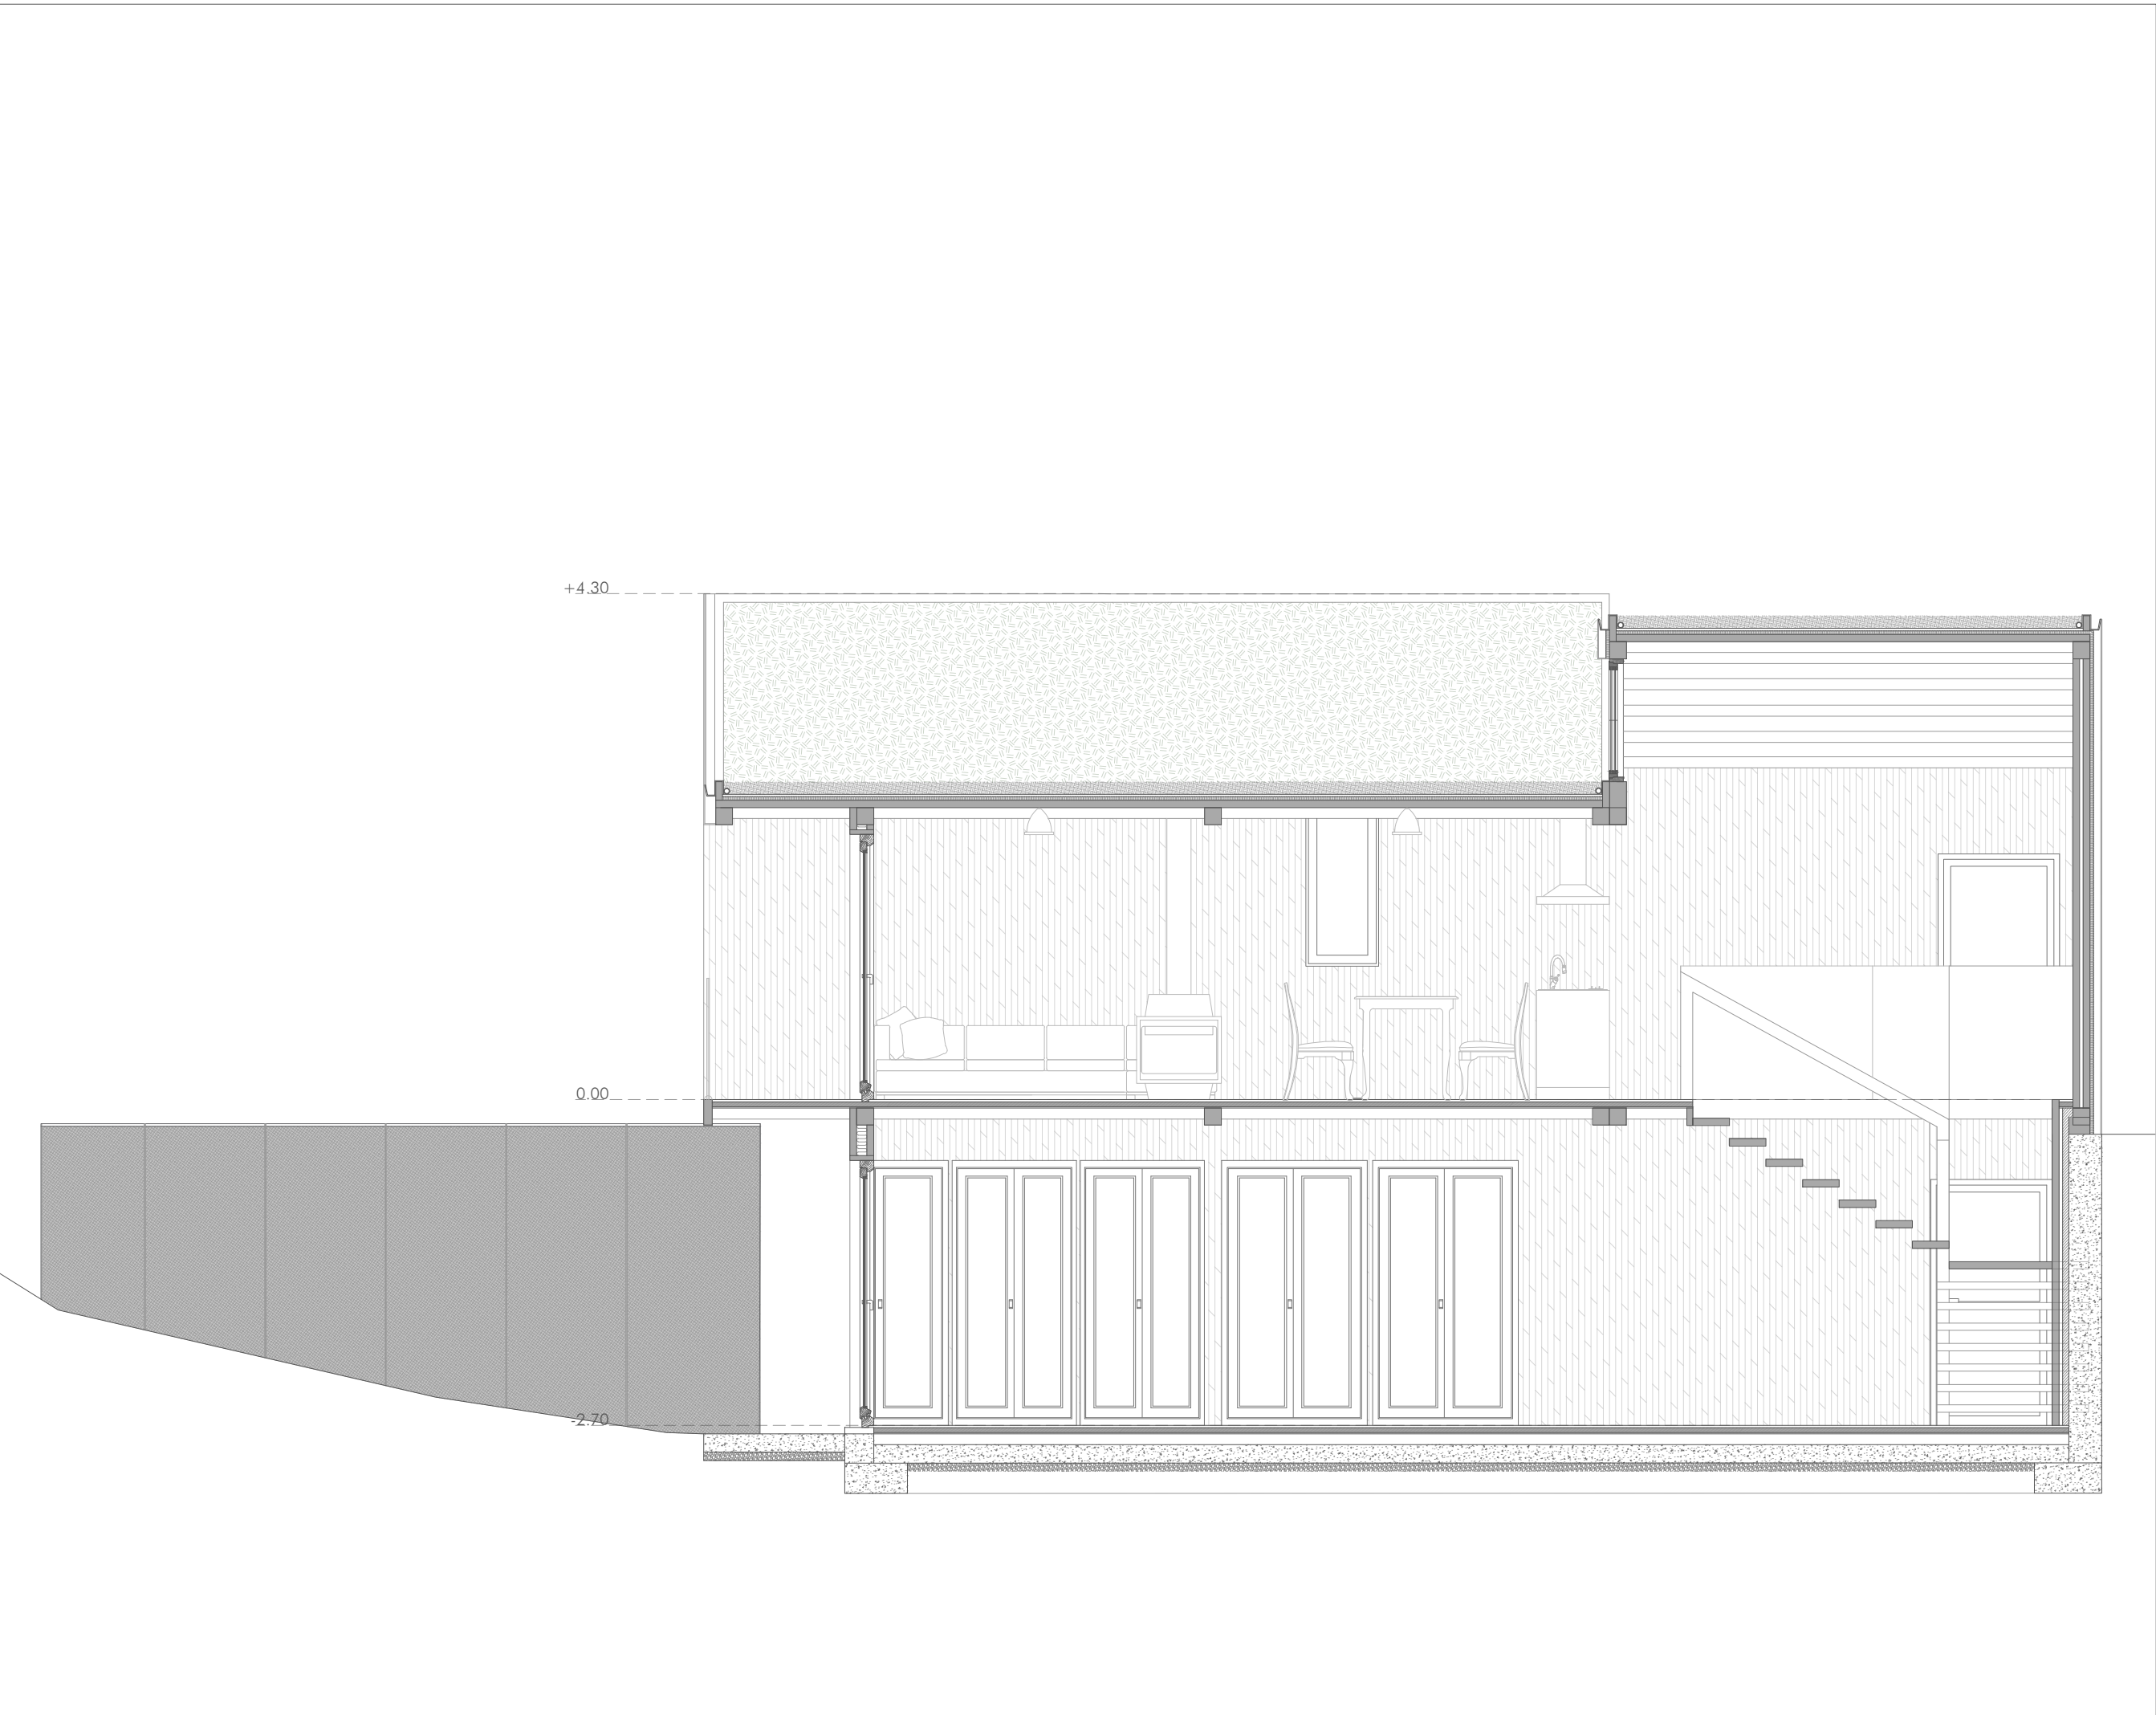

SECCIÓN TRANSVERSAL 4

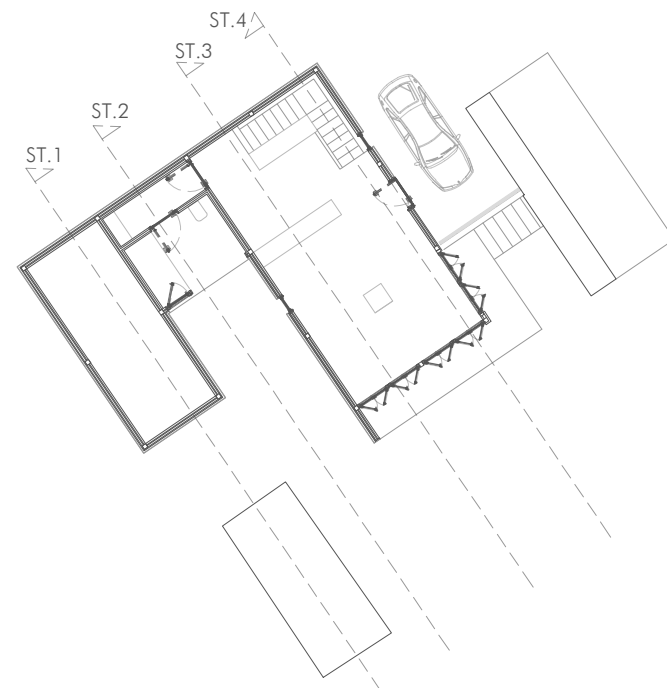

PROYECTO BÁSICO Y DE EJECUCIÓN PARA VIVIENDA  
UNIFAMILIAR AISLADA, ASOCIADA A EXPLOTACIÓN AGRÍCOLA,  
EN SANT JAUME DE LLIERCA, GIRONA, ESPAÑA  
REFERENCIA CATASTRAL 17175A001000350000KL  
POLÍGOLO 1, PARCELA 35

Nº PLANO

12

PROYECTO BÁSICO

SECCIONES TRANSVERSALES  
PROPUESTA

0 1 2 3 4 5


E 1:50

850-14

VÁZQUEZ GRANDÍO PABLO

escuela superior  gallaecia 



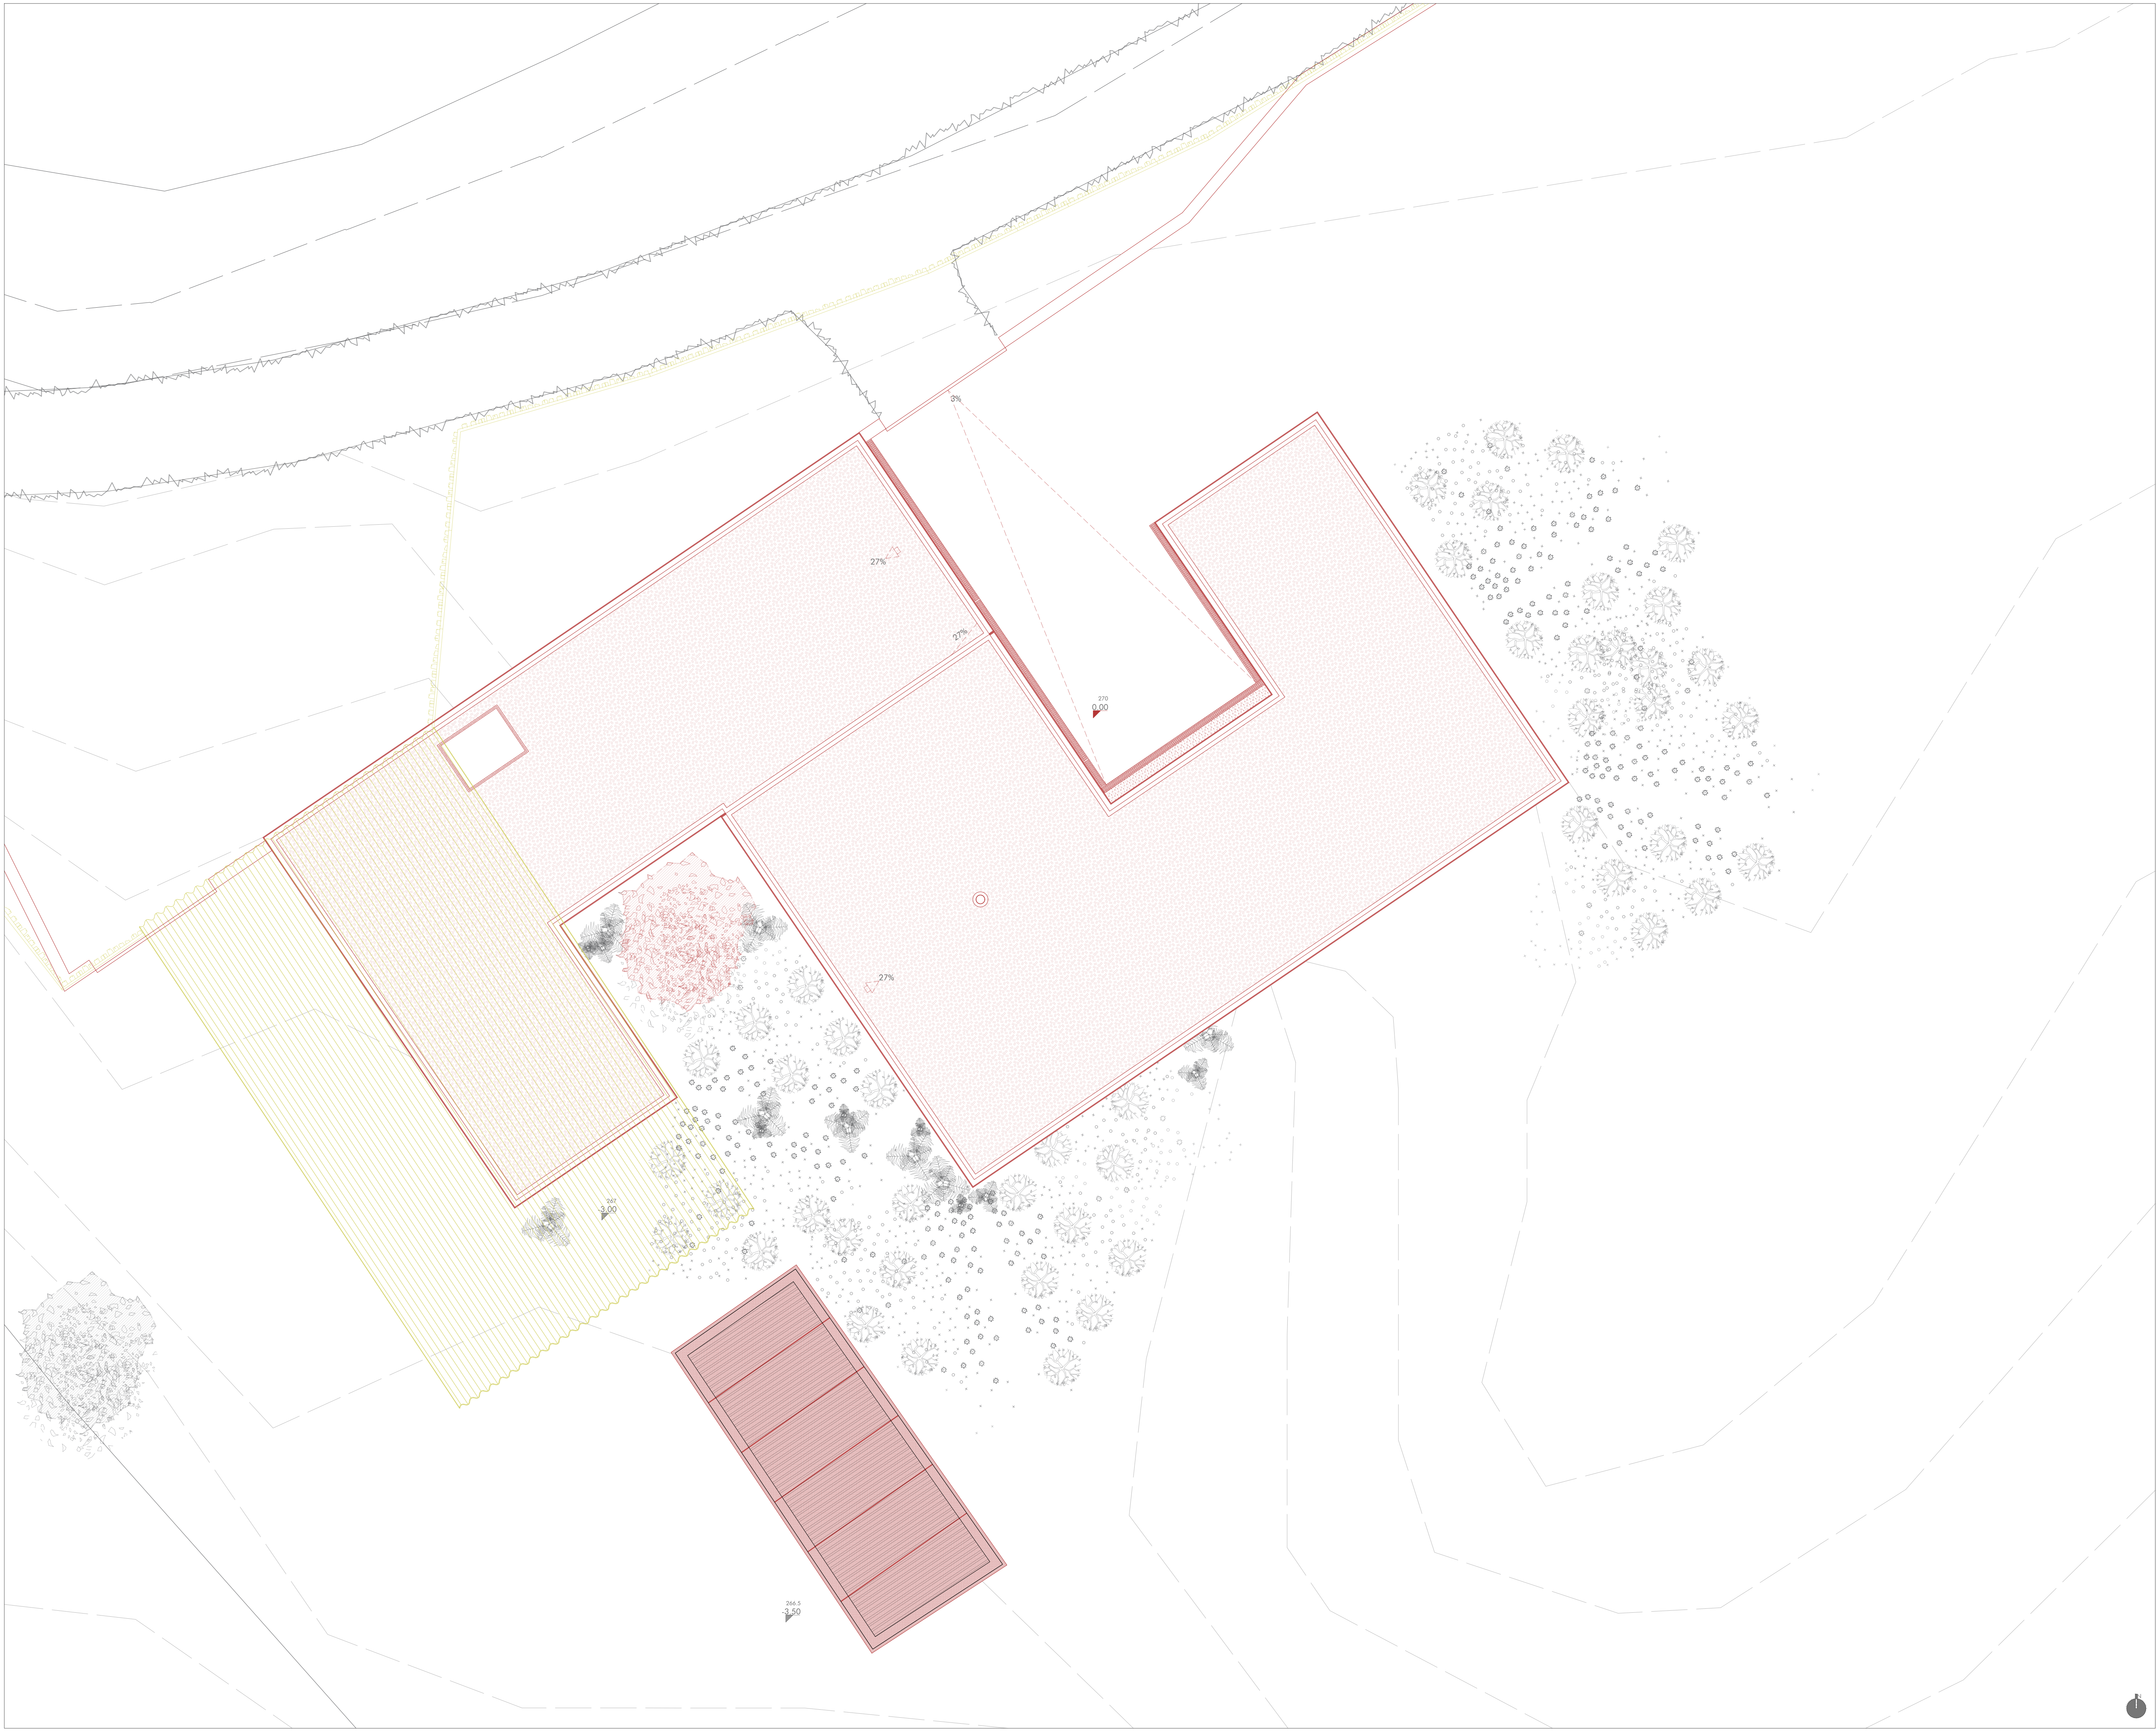

- DEMOLIDO
- CONSTRUIDO
- CONSERVADO

PROYECTO BÁSICO Y DE EJECUCIÓN PARA VIVIENDA  
UNIFAMILIAR AISLADA, ASOCIADA A EXPLOTACIÓN AGRÍCOLA,  
EN SANT JAUME DE LLIERCA, GIRONA, ESPAÑA  
REFERENCIA CATASTRAL 17175A001000350000KL  
POLÍGOLO 1, PARCELA 35

Nº PLANO  
**13**

PROYECTO BÁSICO

DEMOLICIÓN/CONSTRUCCIÓN  
PLANTA DE CUBIERTAS


0 1 2 3 4 5

E 1:50

850-14  
VÁZQUEZ GRANDÍO PABLO

escuela superior  galicia 



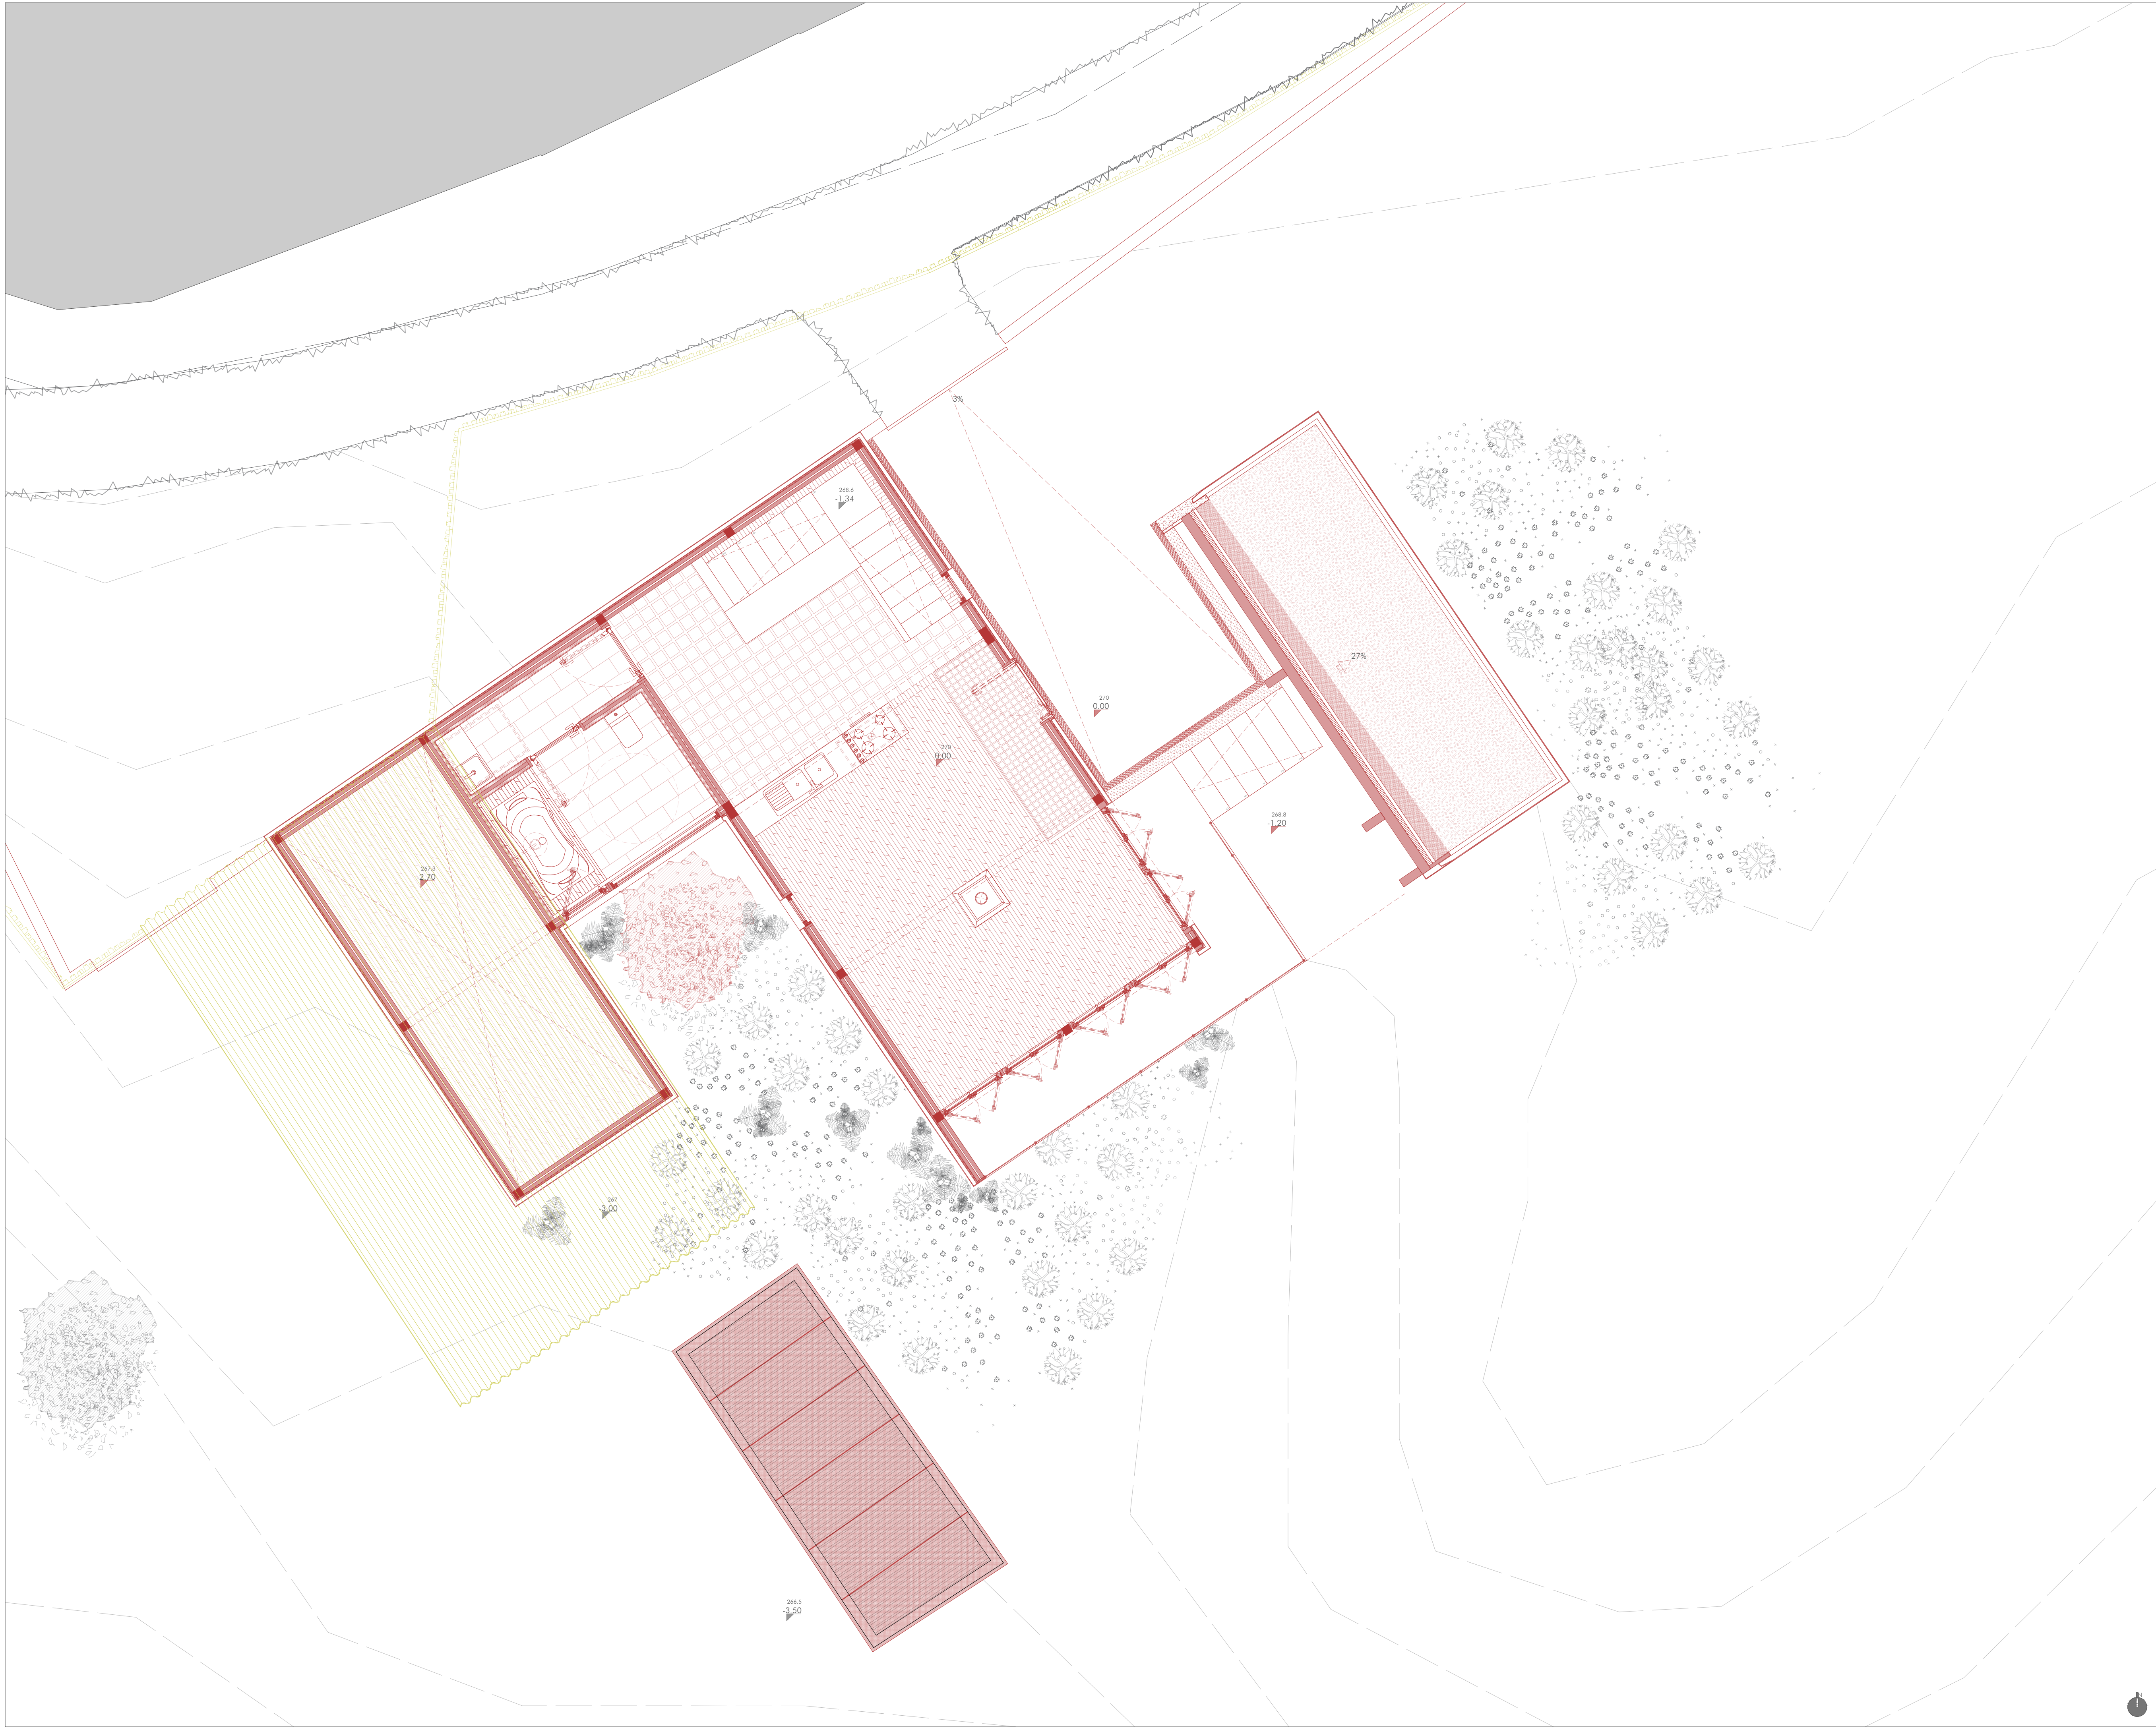

- DEMOLIDO
- CONSTRUIDO
- CONSERVADO

PROYECTO BÁSICO Y DE EJECUCIÓN PARA VIVIENDA  
UNIFAMILIAR AISLADA, ASOCIADA A EXPLOTACIÓN AGRÍCOLA,  
EN SANT JALME DE LLIERCA, GIRONA, ESPAÑA  
REFERENCIA CATASTRAL 17175A001000350000KL  
POLÍGOLO 1, PARCELA 35

Nº PLANO  
**14**


PROYECTO BÁSICO

DEMOLICIÓN/CONSTRUCCIÓN  
PLANTA BAJA

0 1 2 3 4 5  
E 1:50

850-14  
VÁZQUEZ GRANDÍO PABLO  
escuela superior 



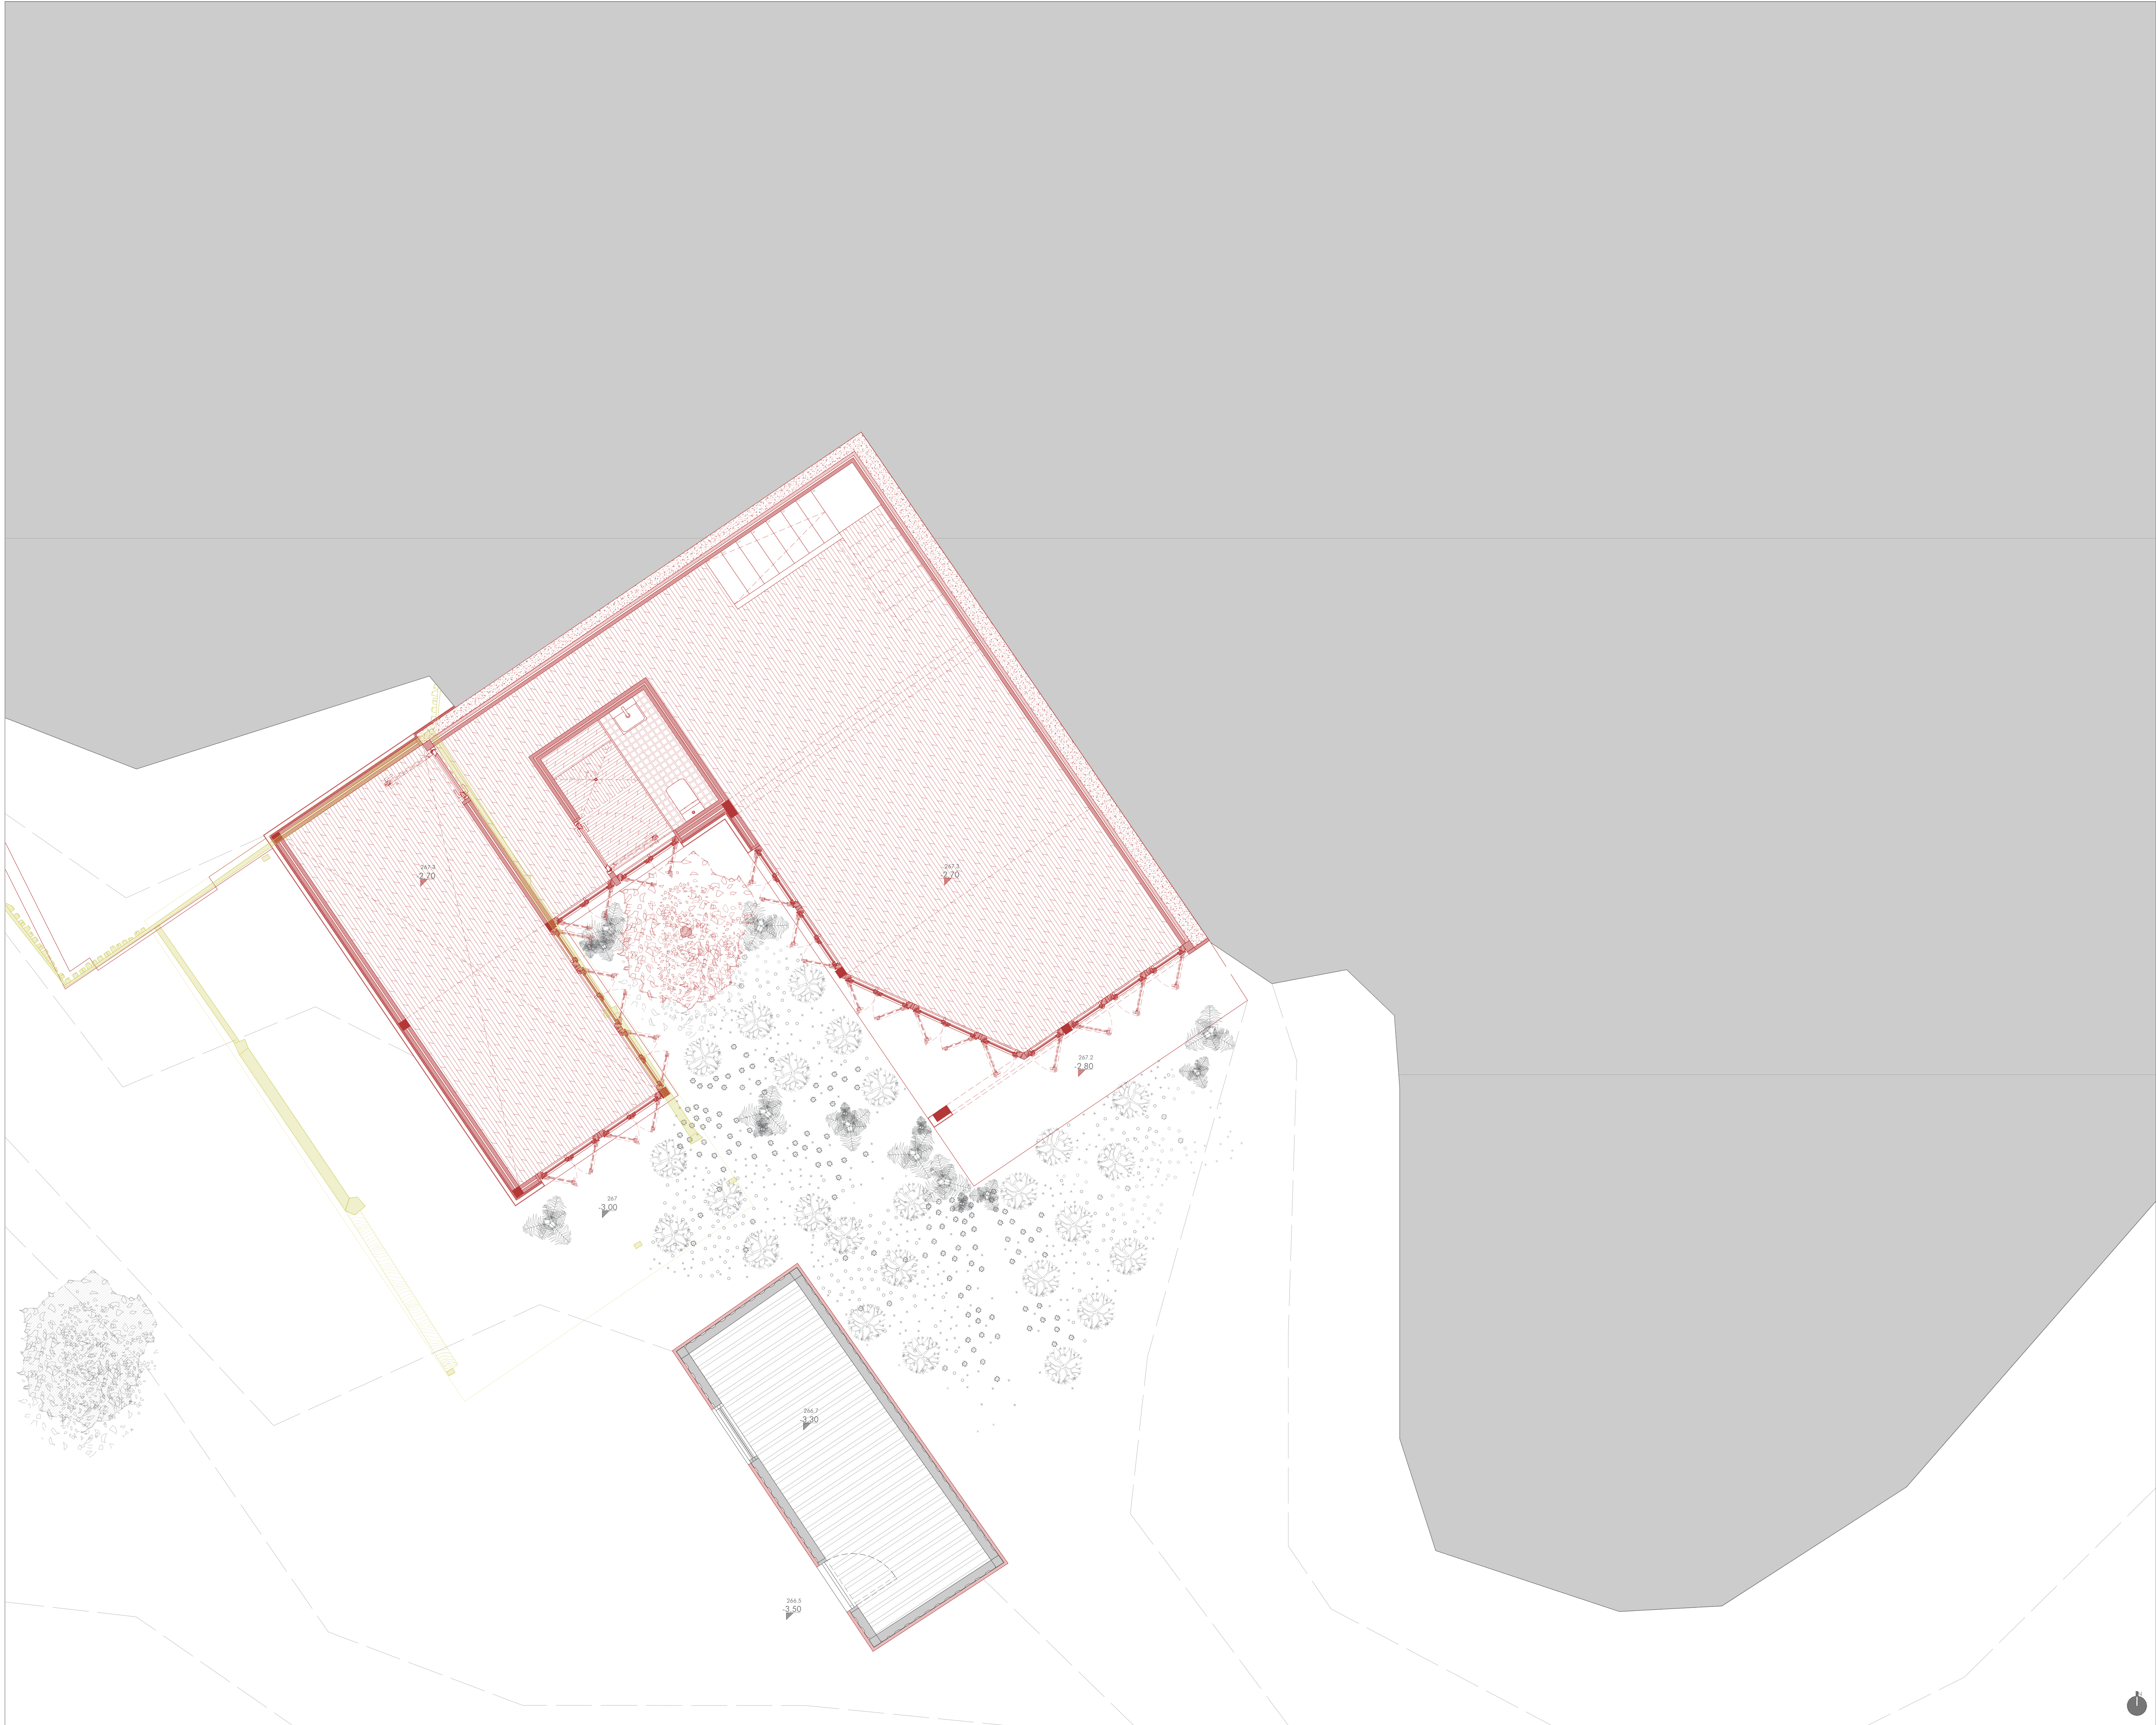

- DEMOLIDO
- CONSTRUIDO
- CONSERVADO

PROYECTO BÁSICO Y DE EJECUCIÓN PARA VIVIENDA  
UNIFAMILIAR AISLADA, ASOCIADA A EXPLOTACIÓN AGRÍCOLA,  
EN SANT JALME DE LIEIRCA, GIRONA, ESPAÑA  
REFERENCIA CATASTRAL 17175A001000350000KL  
POLÍGOLO 1, PARCELA 35

Nº PLANO

15

PROYECTO BÁSICO


DEMOLICIÓN/CONSTRUCCIÓN  
PLANTA INFERIOR -1

0 1 2 3 4 5  
E 1:50

850-14  
VÁZQUEZ GRANDÍO PABLO


escuela superior  galicia 



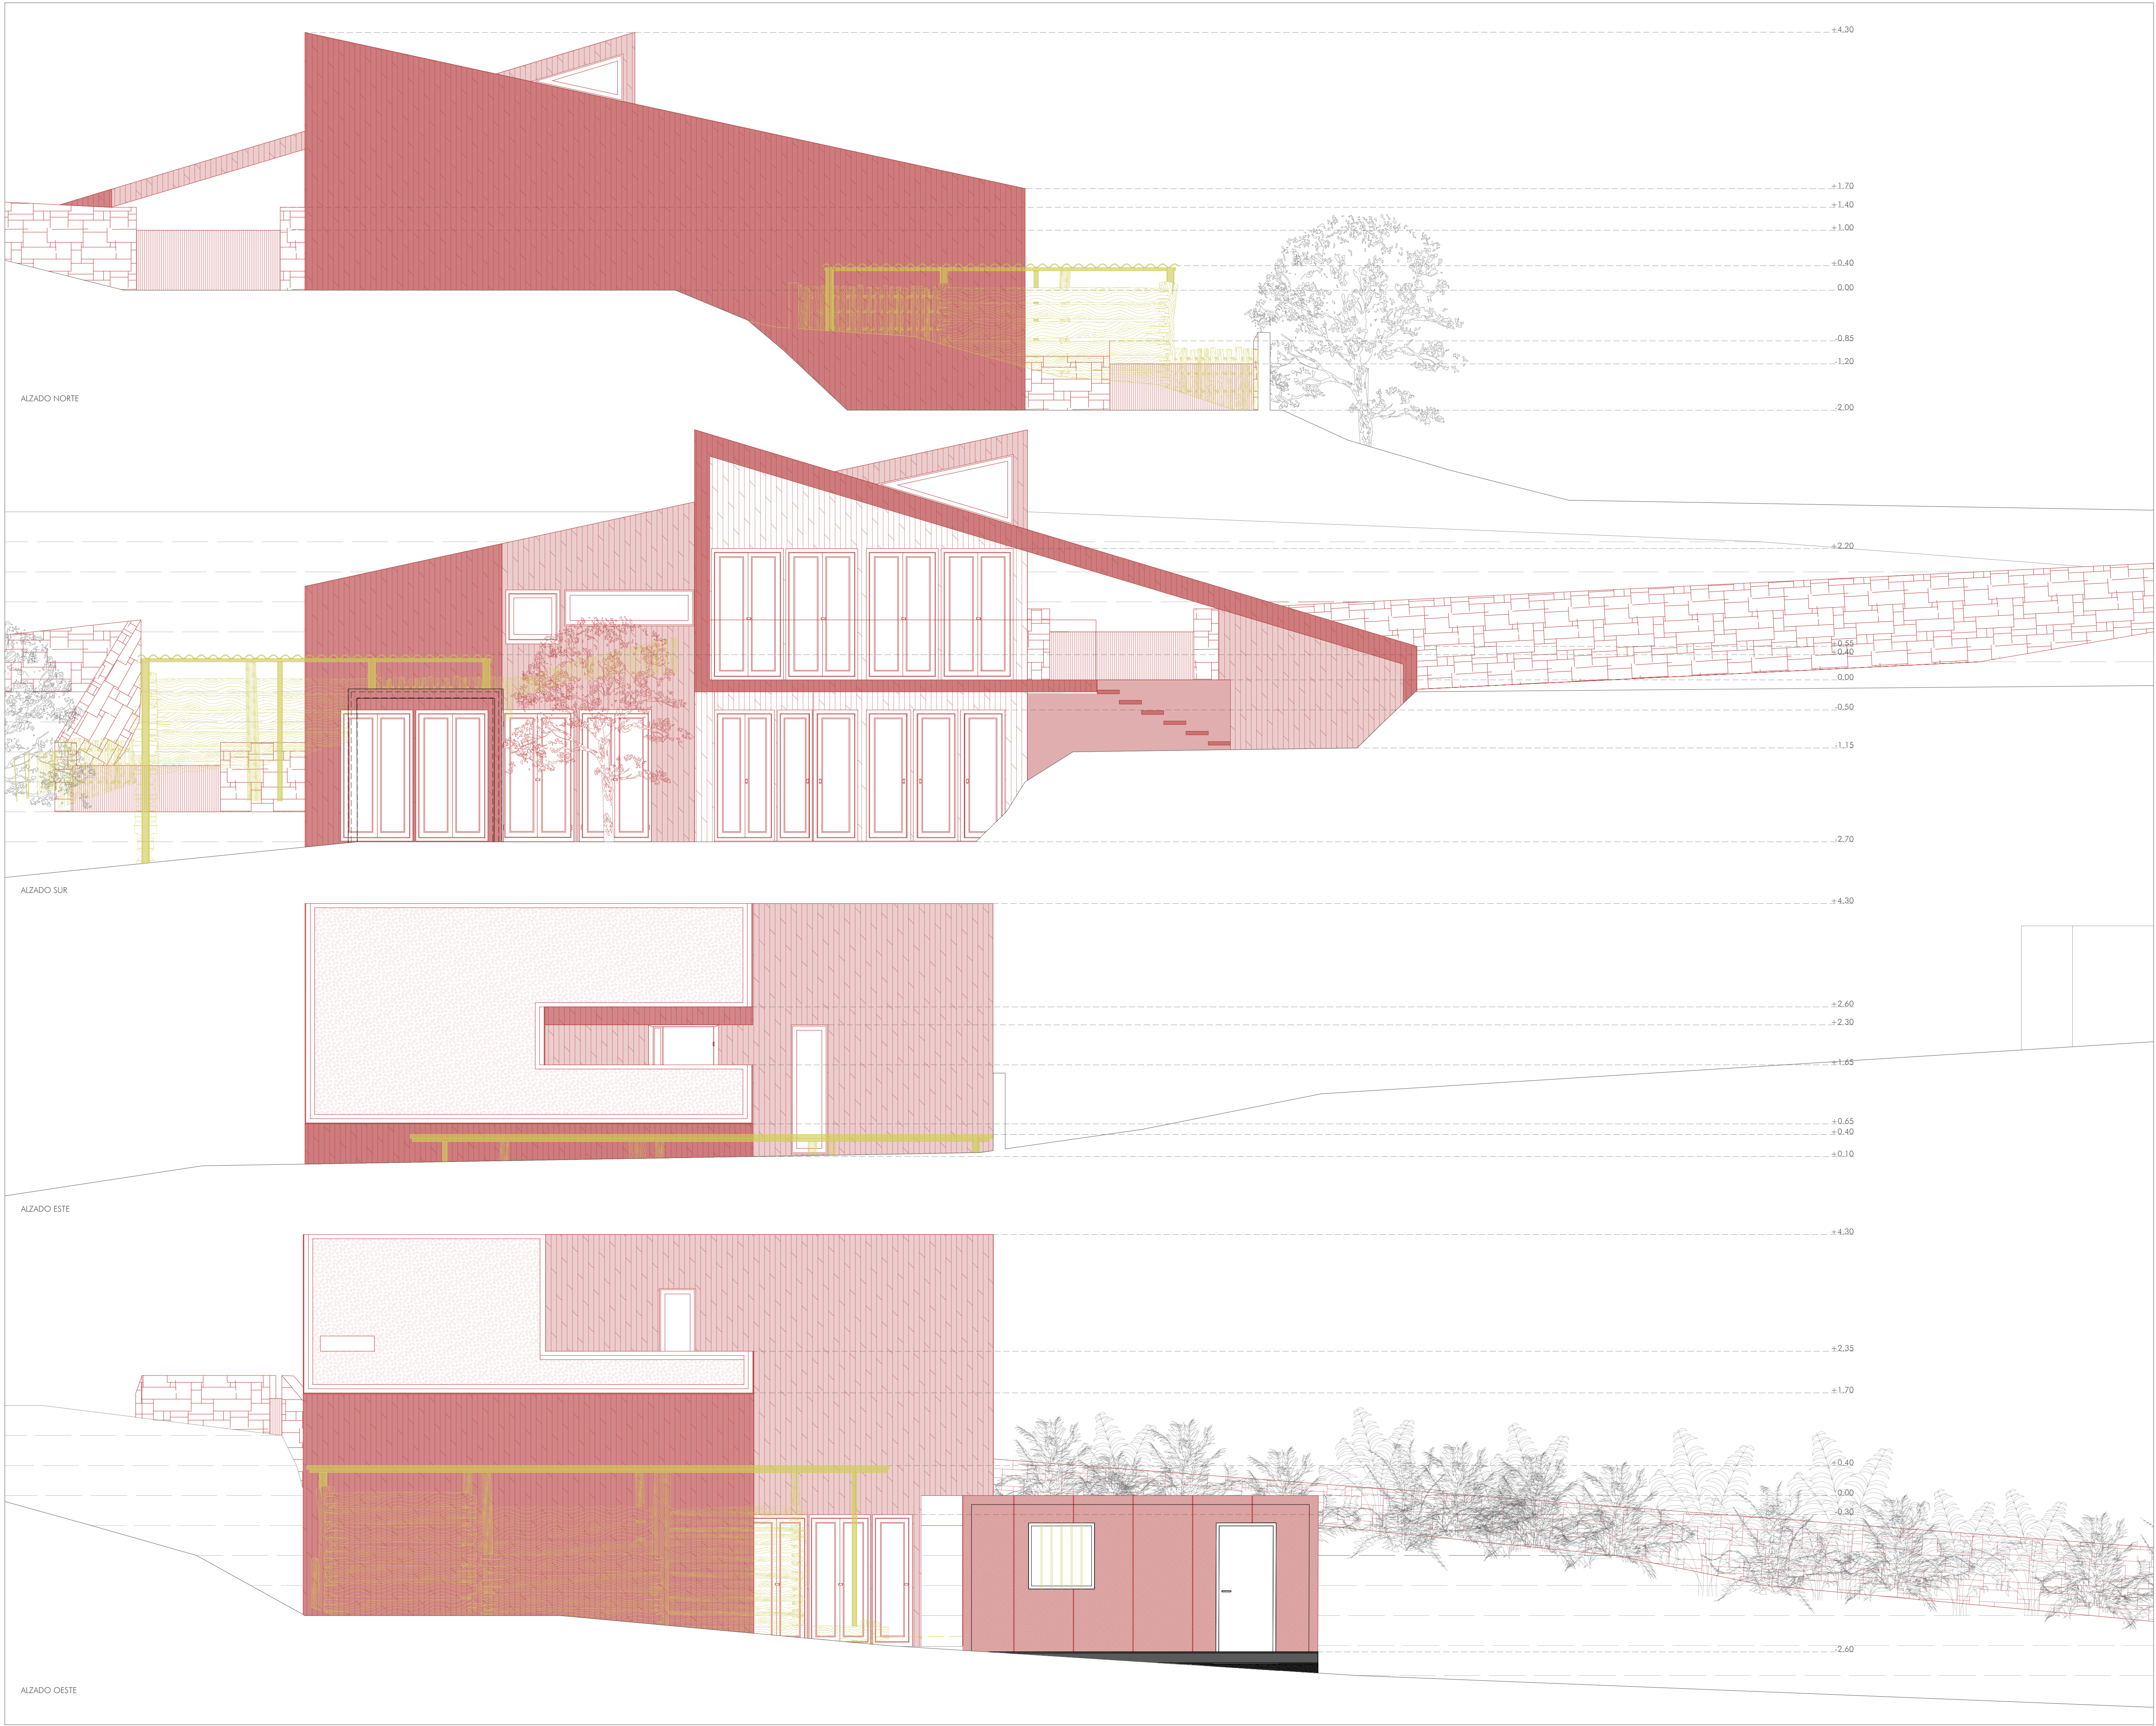

- DEMOLIDO
- CONSTRUIDO
- CONSERVADO




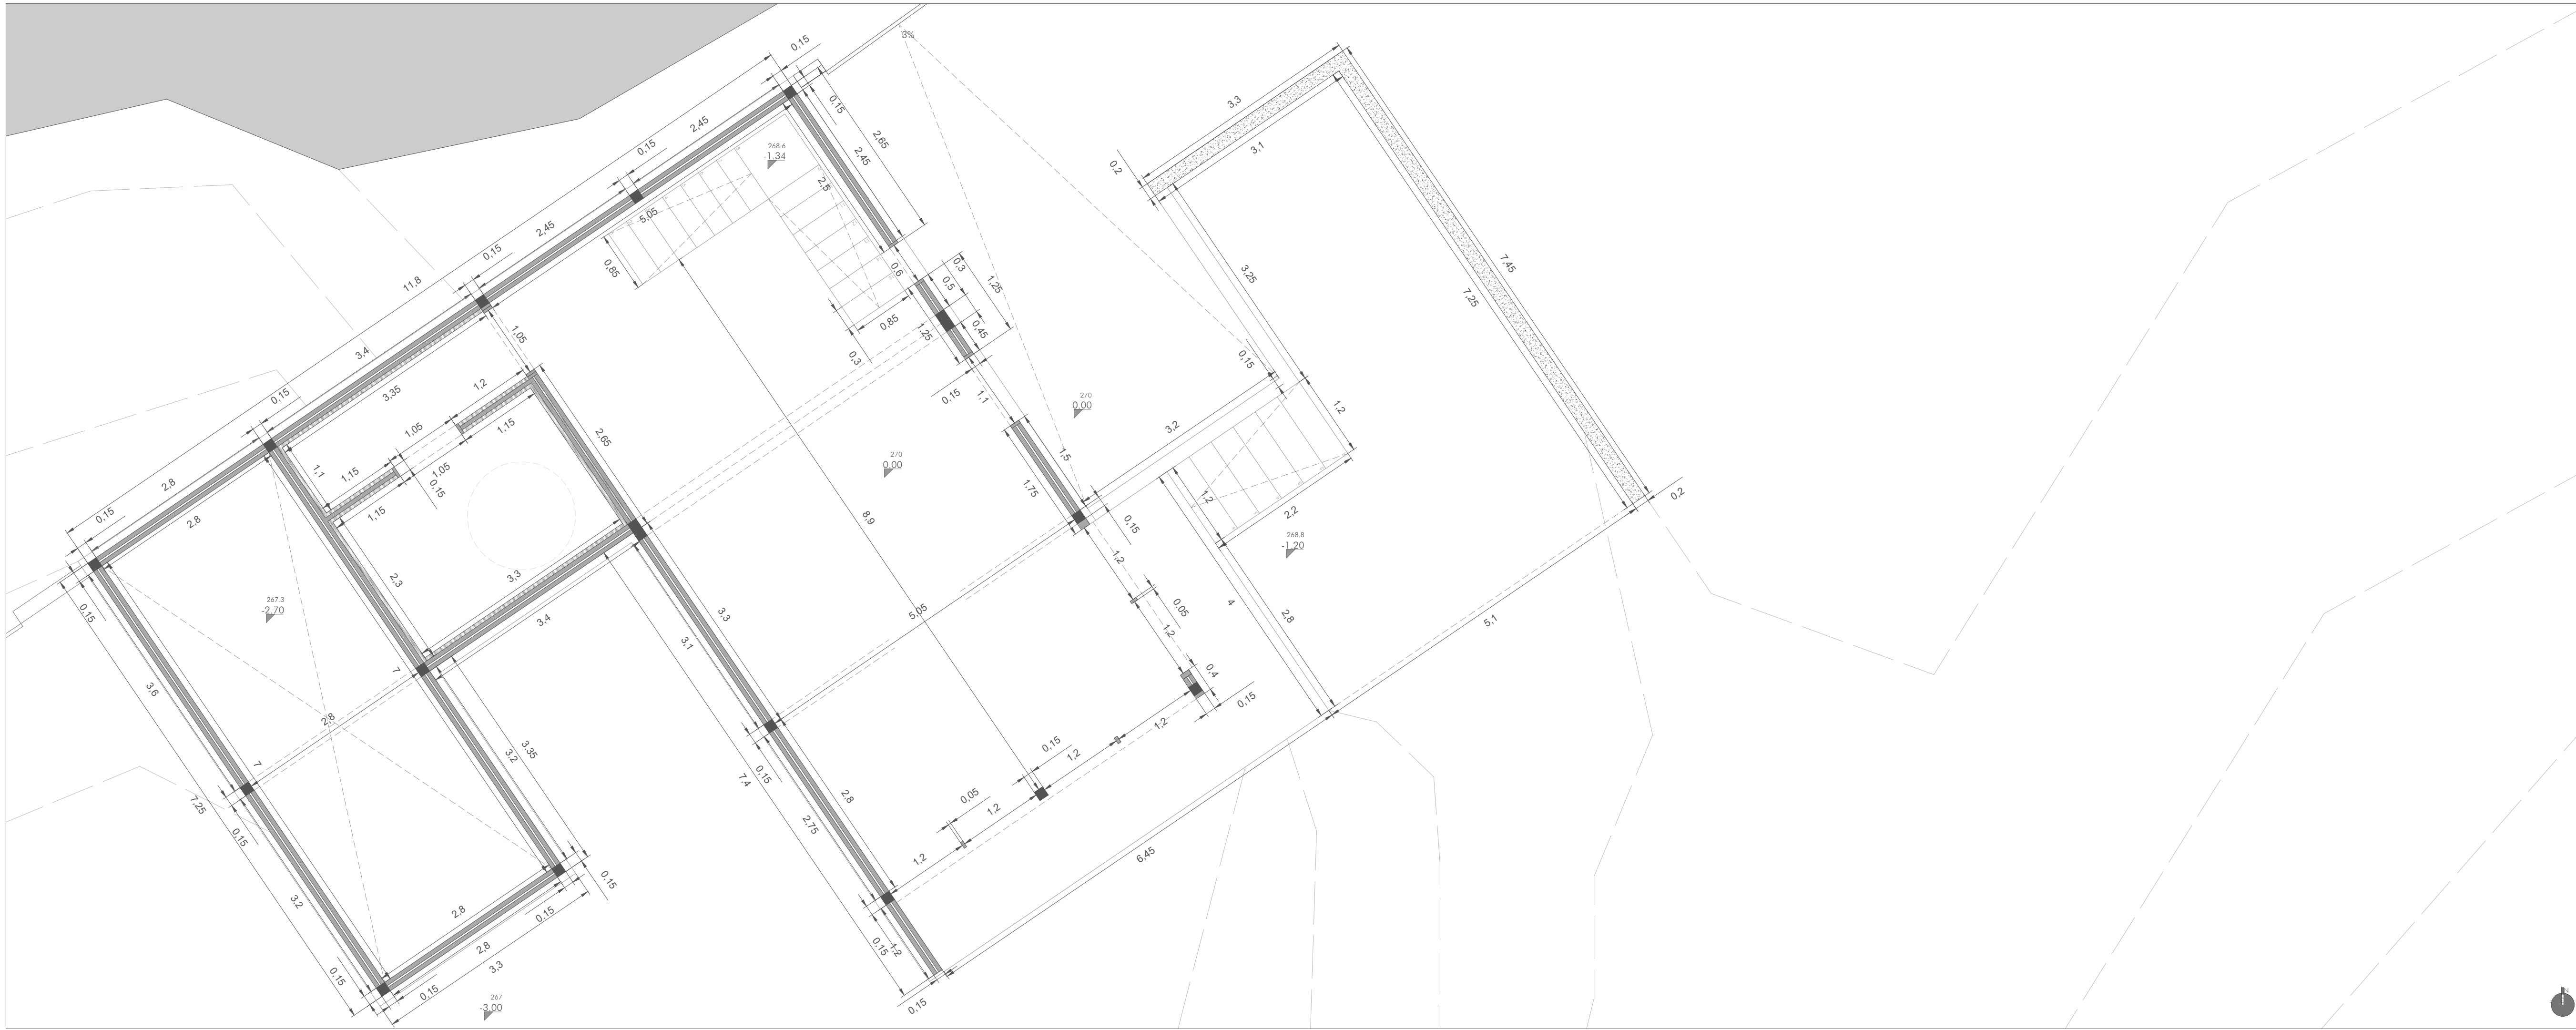

17

escola superior  galiza



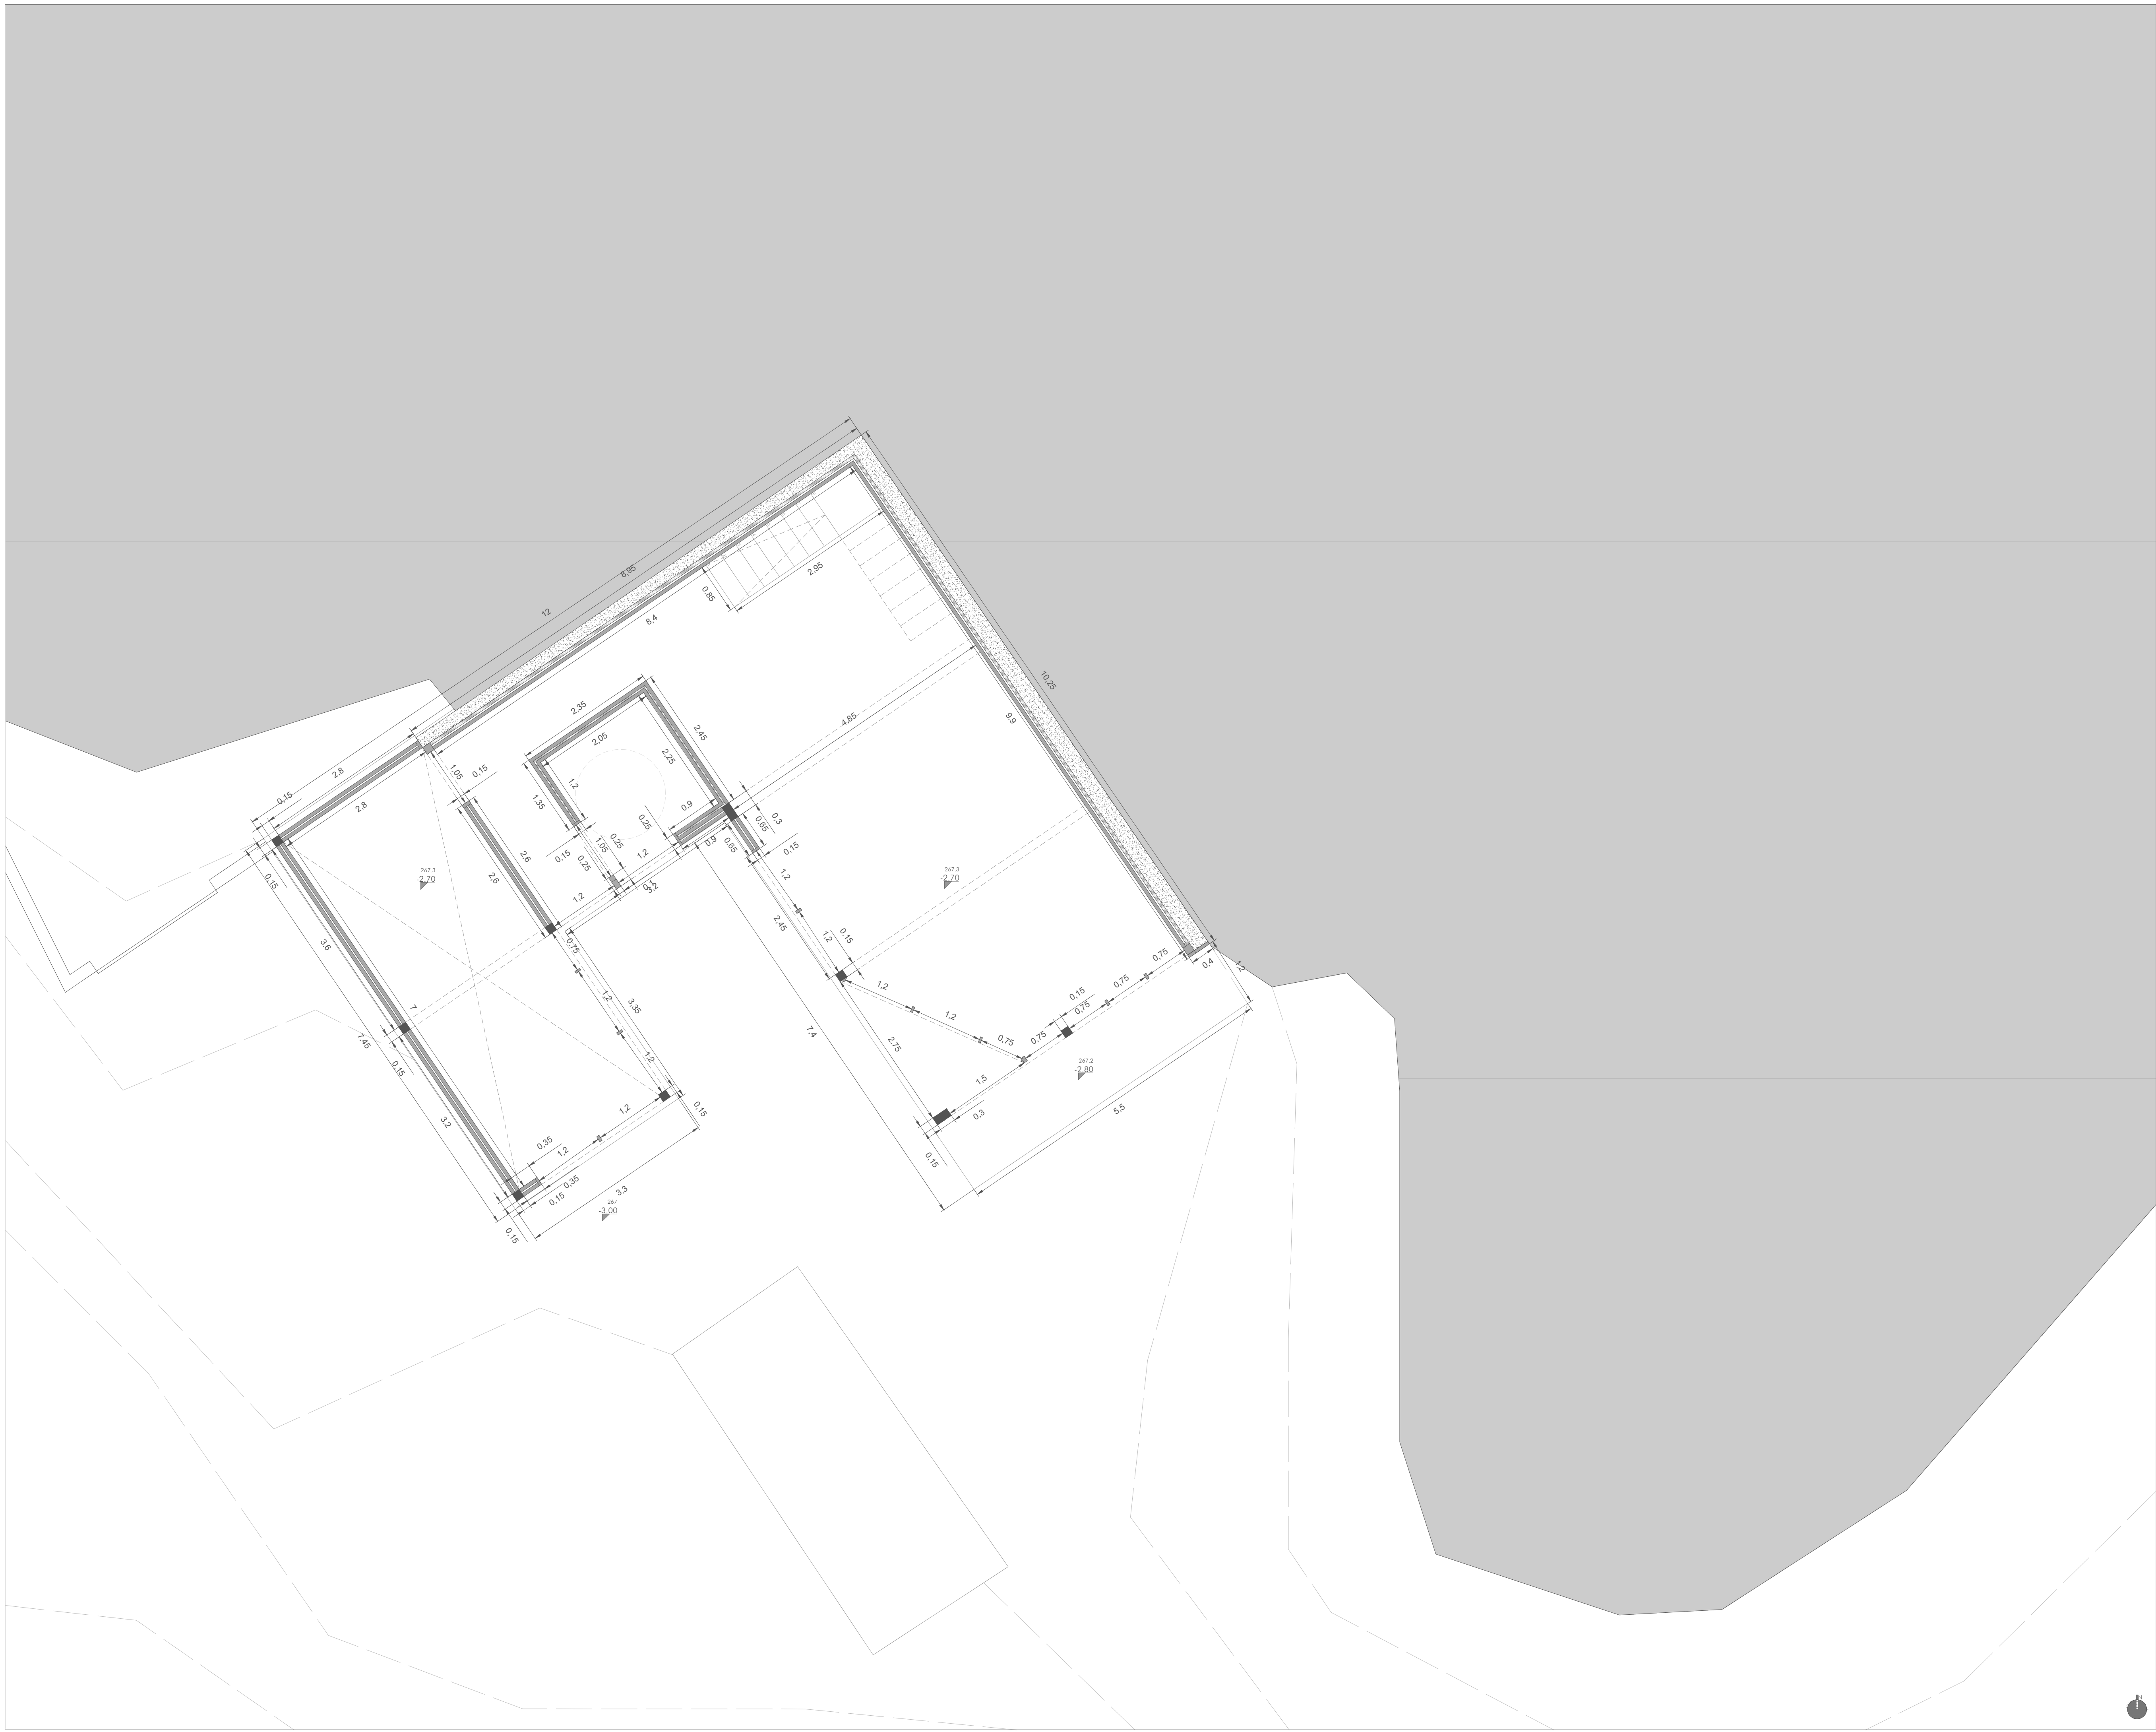

PROYECTO BÁSICO Y DE EJECUCIÓN PARA VIVIENDA  
UNIFAMILIAR AISLADA, ASOCIADA A EXPLOTACIÓN AGRÍCOLA,  
EN SANT JAUME DE LLIERCA, GIRONA, ESPAÑA  
REFERENCIA CATASTRAL 17175A001000350000KL  
POLÍGOLO 1, PARCELA 35



Nº PLANO  
**18**

PROYECTO EJECUCIÓN  
  
PLANTA DE TOSCOS  
PLANTA INFERIOR -1 PROPUESTA

0 1 2 3 4 5  
E 1:50

850-14  
VÁZQUEZ GRANDÍO PABLO  
escala superior  gallaecia 



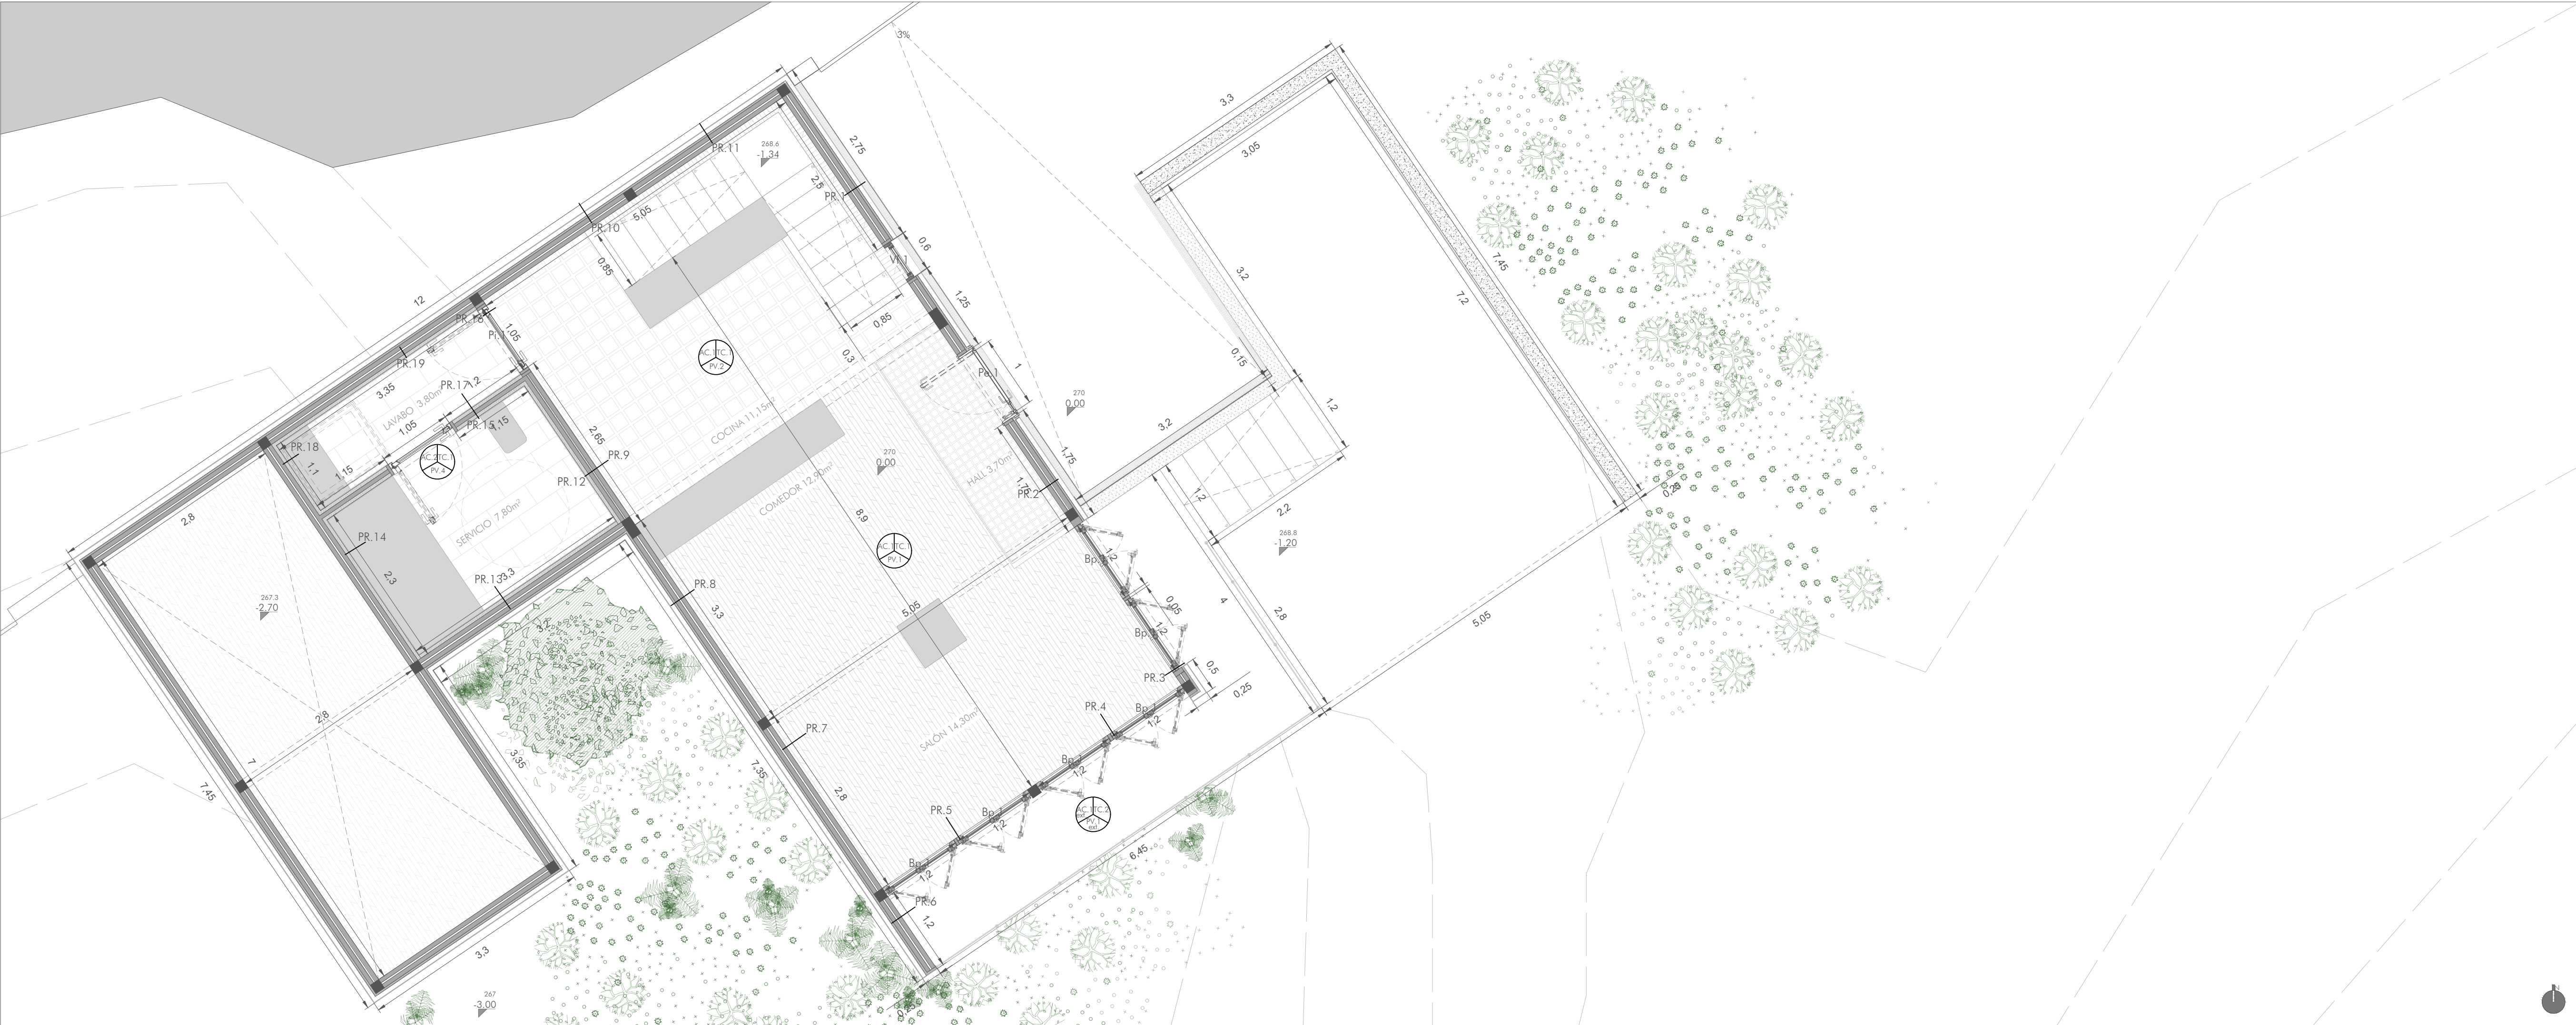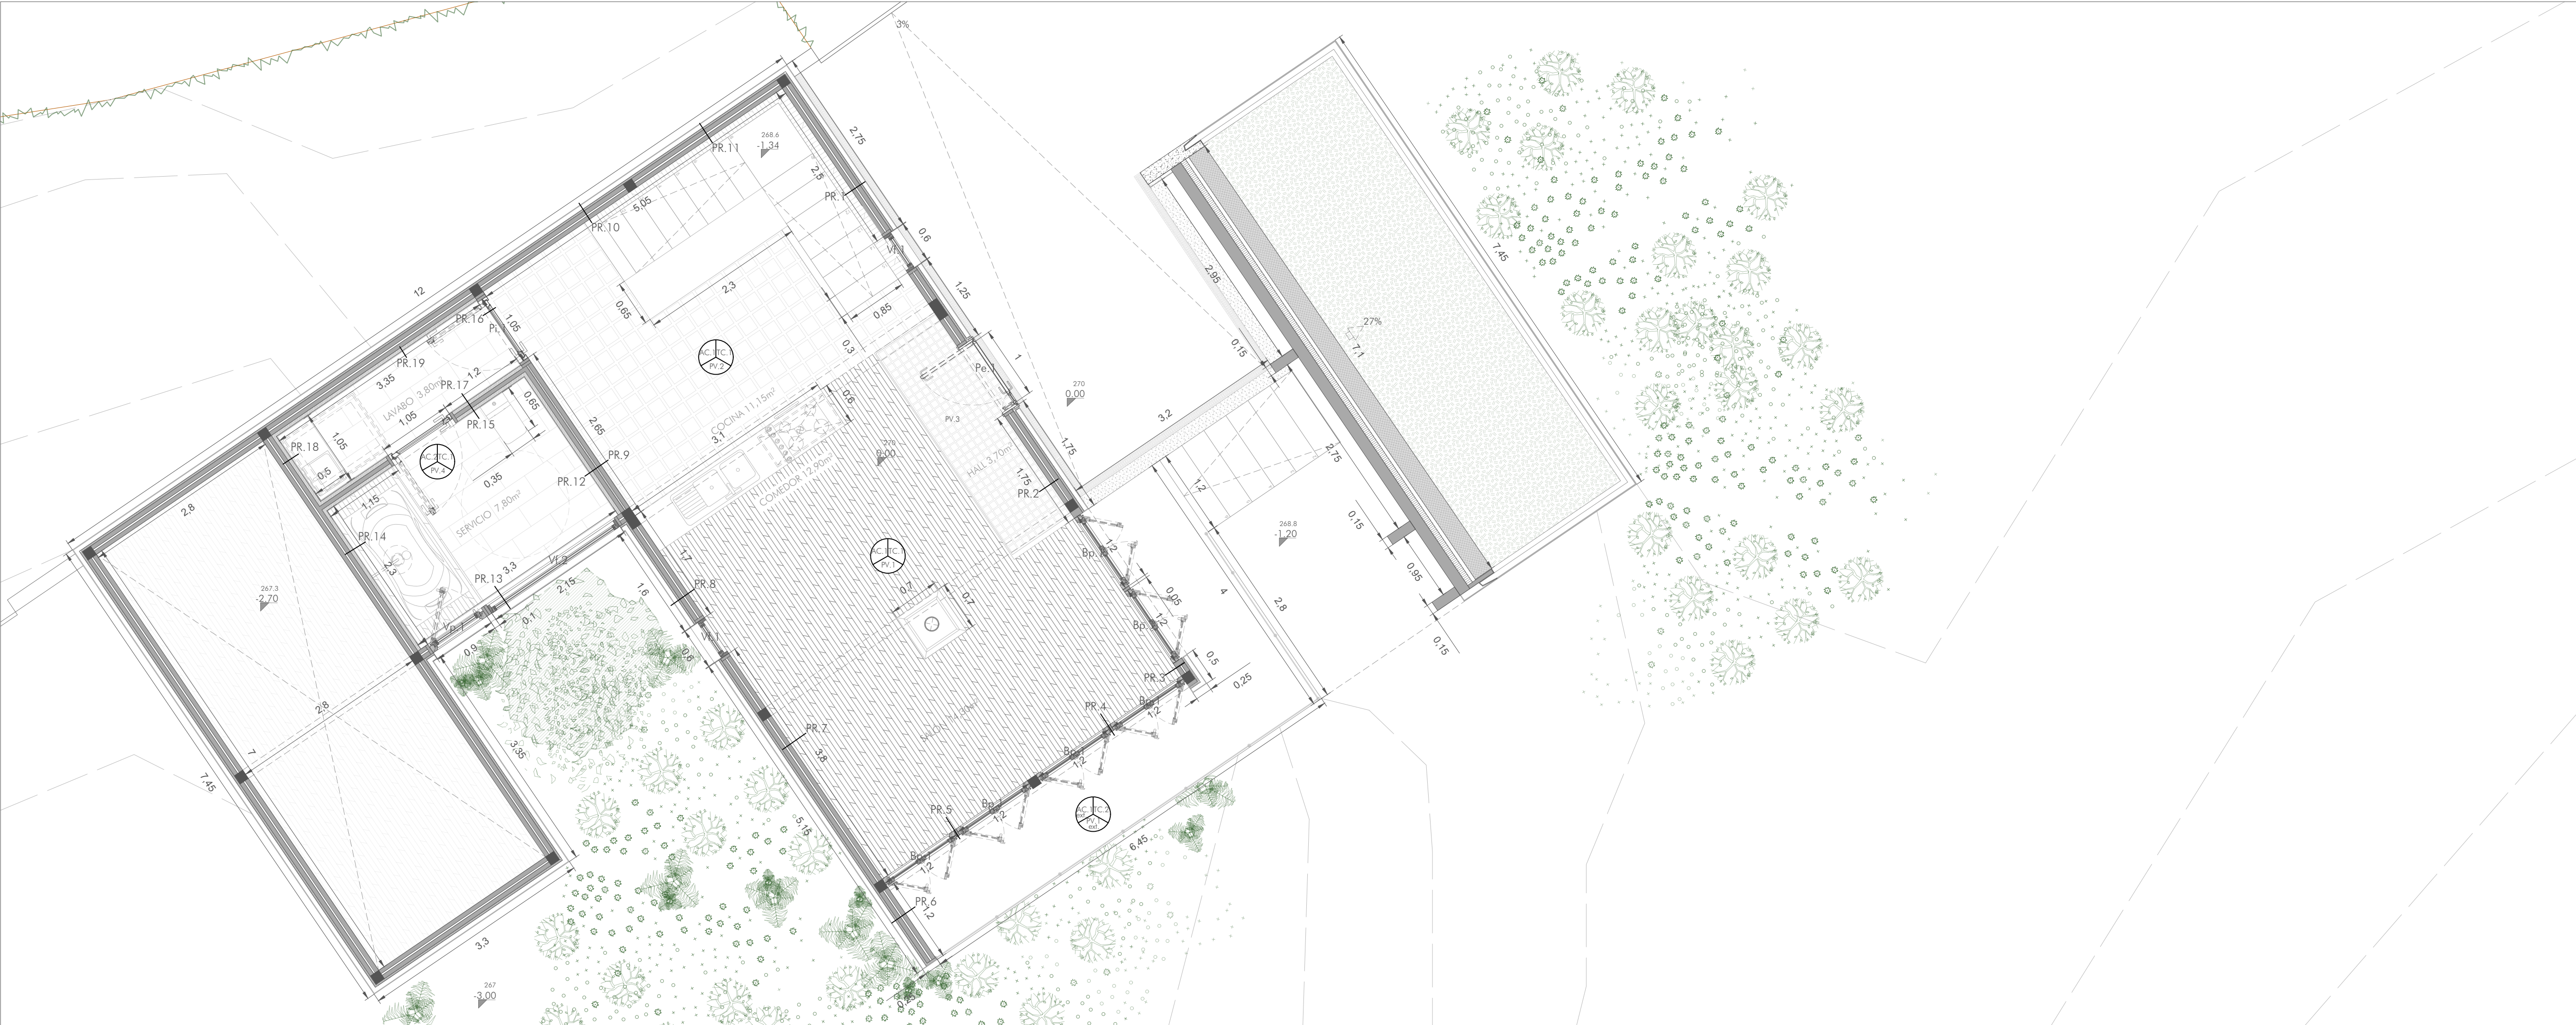

- LEYENDA:
- ACABADOS PAVIMENTOS  
PV.1 - ENTARIMADO DE TABLEROS DE MADERA CON AISLAMIENTO  
PV.1(ext.) - ENTARIMADO DE TABLEROS DE MADERA CON TRATAMIENTO DE BARNIZ PARA EXTERIORES  
PV.2 - PAVIMENTO DE BALDOSA DE GRES  
PV.3 - PAVIMENTO DE BALDOSA DE GRES  
PV.4 - PAVIMENTO DE BALDOSA DE GRES  
PV.5 - SOLERA DE HORMIGÓN, ACABADO DE HORMIGÓN PULIDO
  - ACABADOS PAREDES  
AC.1 - PARED DE MADERA CONTRALAMINADA, ACABADO PINTURA BLANCA  
AC.2 - ALICATADO CON BALDOSA DE GRES
  - ACABADOS TECHOS  
TC1 - PINTADO DE PARAMENTO DE MADERA  
TC2 - BARNIZADO DE PARAMENTO
  - PR - PAREDE INTERIOR  
Pe - PUERTA EXTERIOR  
Pi - PUERTA INTERIOR  
Bp - BALCONERA PRACTICABLE  
Vp - VENTANA PRACTICABLE  
Vi - VENTANA FIJA

PROYECTO BÁSICO Y DE EJECUCIÓN PARA VIVIENDA  
UNIFAMILIAR AISLADA, ASOCIADA A EXPLOTACIÓN AGRÍCOLA,  
EN SANT JALME DE LIEJERCA, GIRONA, ESPAÑA  
REFERENCIA CATASTRAL 17175A001000350000KL  
POLÍGOLO 1, PARCELA 35

Nº PLANO  
**19**

PROYECTO EJECUCIÓN  
  
PLANTA DE TRABAJO  
PLANTA BAJA PROPUESTA

0 1 2 3 4 5  
E 1:50  
850-14  
VÁZQUEZ GRANDÍO PABLO  
escuela superior  gallaecia 





- LEYENDA:
- ACABADOS PAVIMENTOS  
PV.1 - ENTARIMADO DE TABLEROS DE MADERA CON AISLAMIENTO  
PV.1 (ext.). - ENTARIMADO DE TABLEROS DE MADERA CON TRATAMIENTO DE BARNIZ PARA EXTERIORES  
PV.2 - PAVIMENTO DE BALDOSA DE GRES  
PV.3 - PAVIMENTO DE BALDOSA DE GRES  
PV.4 - PAVIMENTO DE BALDOSA DE GRES  
PV.5 - SOLERA DE HORMIGÓN, ACABADO DE HORMIGÓN PULIDO
  - ACABADOS PAREDES  
AC.1 - PARED DE MADERA CONTRALAMINADA, ACABADO PINTURA BLANCA  
AC.2 - ALICATADO CON BALDOSA DE GRES
  - ACABADOS TECHOS  
TC1. - PINTADO DE PARAMENTO DE MADERA  
TC2. - BARNIZADO DE PARAMENTO
  - PR. - PAREDE INTERIOR  
Pe. - PUERTA EXTERIOR  
Pi. - PUERTA INTERIOR  
Bp. - BALCONERA PRACTICABLE  
Vp. - VENTANA PRACTICABLE  
Vf. - VENTANA FIJA

PROYECTO BÁSICO Y DE EJECUCIÓN PARA VIVIENDA  
UNIFAMILIAR AISLADA, ASOCIADA A EXPLOTACIÓN AGRÍCOLA,  
EN SANT JALME DE LIERCA, GIRONA, ESPAÑA  
REFERENCIA CATASTRAL 17175A001000350000KL  
POLÍGOLO 1, PARCELA 35

Nº PLANO  
**20**

PROYECTO EJECUCIÓN  
**PLANTA DE TRABAJO  
PLANTA INFERIOR -1 PROPUESTA**

0 1 2 3 4 5  
E 1:50

850-14  
**VÁZQUEZ GRANDÍO PABLO**  
escuela superior





PV.1 - ENTARIMADO DE TABLEROS DE MADERA CON AISLAMIENTO  
Entarimado de tableros de madera con aislamiento de panel sándwich de madera y poliestireno extruido, con cara exterior de tablero aglomerado hidrofugado de 19 mm de espesor, poliestireno extruido de 40 mm de espesor y cara interior con tablero aglomerado hidrofugado de 10 mm de espesor, colocada con fijaciones mecánicas y sellado de juntas.

PV.1(ext.)- ENTARIMADO DE TABLEROS DE MADERA CON TRATAMIENTO DE BARNIZ PARA EXTERIORES

PV.2 - PAVIMENTO DE BALDOSA DE GRES  
Pavimento interior, de baldosa de gres extruido esmaltado antideslizante, grupo A1/A1a (UNE-EN 14411), de forma rectangular o cuadrada, precio alto, de 16 a 25 piezas/m<sup>2</sup>, colocadas con adhesivo para baldosa cerámica C1 (UNE-EN 12004) y rejuntado con lechada CG1 (UNE-EN 13888).

PV.3 - PAVIMENTO DE BALDOSA DE GRES  
Pavimento interior, de baldosa de gres extruido esmaltado antideslizante, grupo A1/A1a (UNE-EN 14411), de forma rectangular o cuadrada, precio alto, de 76 a 115 piezas/m<sup>2</sup>, colocadas con adhesivo para baldosa cerámica C1 (UNE-EN 12004) y rejuntado con lechada CG1 (UNE-EN 13888).

PV.4 - PAVIMENTO DE BALDOSA DE GRES  
Pavimento interior, de baldosa de gres porcelánico prensado pulido antideslizante, grupo B1a (UNE-EN 14411), de forma rectangular o cuadrada, precio medio, de 1 a 5 piezas/m<sup>2</sup>, colocadas con adhesivo para baldosa cerámica C1 (UNE-EN 12004) y rejuntado con lechada CG1 (UNE-EN 13888).

|   |                       |
|---|-----------------------|
| PROYECTO BÁSICO Y DE EJECUCIÓN PARA VIVIENDA UNIFAMILIAR AISLADA, ASOCIADA A EXPLOTACIÓN AGRÍCOLA, EN SANT JALUME DE LLIERCA, GIRONA, ESPAÑA<br>REFERENCIA CATASTRAL 17175A001000350000KL<br>POLÍGOLO 1, PARCELA 35 | Nº PLANO<br><b>21</b> |
|---|-----------------------|

PROYECTO EJECUCIÓN

PLANTA DE PAVIMENTOS  
PLANTA BAJA



E 1:50

850-14  
VÁZQUEZ GRANDÍO PABLO





PV.1 - ENTABIMADO DE TABLEROS DE MADERA CON AISLAMIENTO  
Entarimado de tableros de madera con aislamiento de panel sándwich de madera y poliestireno extruido, con cara exterior de tablero aglomerado hidrofugado de 19 mm de espesor, poliestireno extruido de 40 mm de espesor y cara interior con tablero aglomerado hidrofugado de 10 mm de espesor, colocado con fijaciones mecánicas y sellado de juntas.

PV.3 - PAVIMENTO DE BALDOSA DE GRES  
Pavimento interior, de baldosa de gres extruido esmaltado antideslizante, grupo AI/Alta (UNE-EN 14411), de forma rectangular o cuadrada, precio alto, de 76 a 115 piezas/m2, colocadas con adhesivo para baldosa cerámica C1 (UNE-EN 12004) y rejuntado con lechada CG1 (UNE-EN 13888).

PV.5 - SOLERA DE HORMIGÓN, ACABADO CON HORMIGÓN PULIDO  
Placa de hormigón hidrófugo HA-25/P/20/I, de 15 cm de espesor, armada con malla electrosoldada de barras corrugadas de acero B500T 15x15 cm y 6 mm de D, impermeabilización con mortero impermeabilizante por el método penetración capilar, aplicada en dos capas la primera en polvo y la segunda en forma de lechada, con una dotación de 2 kg/m2, capa drenante con grava de cantera de 50 a 70 mm de D, capa filtrante con geotextil de polipropileno, con repaso y compactado de caja de pavimento del PN. Tratamiento superficial de pulido con máquina pulidora.

|   |                       |
|---|-----------------------|
| PROYECTO BÁSICO Y DE EJECUCIÓN PARA VIVIENDA UNIFAMILIAR AISLADA, ASOCIADA A EXPLOTACIÓN AGRÍCOLA, EN SANT JALME DE LUIERCA, GIRONA, ESPAÑA<br>REFERENCIA CATASTRAL 17175A001000350000KL<br>POLÍGOLO 1, PARCELA 35 | Nº PLANO<br><b>22</b> |
|---|-----------------------|

PROYECTO EJECUCIÓN

PLANTA DE PAVIMENTOS  
PLANTA INFERIOR -1



E 1:50





ESTRUCTURA DE MADERA CUBIERTA  
FORJADO DE MADERA CONTRALAMINADA  
Forjado de panel de madera contralaminada de 60 mm espesor formado por 3 de capas de madera encoladas con la disposición longitudinal de la madera en las dos caras del panel y acabado para revestir, incluye herrajes colocado con fijaciones mecánicas.

Vm. - VIGA DE MADERA, COLOCADA  
Viga de madera de pino lloredo C24 acabado cepillado, de 10x20 a 14x24 cm de sección y longitud hasta 5 m, trabajado en el taller y con tratamiento insecticida-fungicida con un nivel de penetración NP2 (UNE-EN 351-1), colocado en obra apoyada.

Vgm. - VIGUETA DE MADERA, COLOCADA  
Vigueta de madera de pino lloredo C24 acabado cepillado, de 7x14 a 9x18 cm de sección y largo de hasta 5 m, trabajado en el taller y con tratamiento insecticida-fungicida con un nivel de penetración NP2 (UNE-EN 351-1), colocado apoyada en obra.

ESTRUCTURA DE MADERA PISOS  
ENTARIMADO DE TABLEROS DE MADERA CON AISLAMIENTO  
Entarimado de tableros de madera con aislamiento de panel sándwich de madera y poliestireno extruido, con cara exterior de tablero aglomerado hidrológado de 19 mm de espesor, poliestireno extruido de 40 mm de espesor y cara interior con tablero aglomerado hidrológado de 10 mm de espesor, colocado con fijaciones mecánicas y sellado de juntas.

Vm. - VIGA DE MADERA, COLOCADA  
Viga de madera de pino lloredo C24 acabado cepillado, de 10x20 a 14x24 cm de sección y longitud hasta 5 m, trabajado en el taller y con tratamiento insecticida-fungicida con un nivel de penetración NP2 (UNE-EN 351-1), colocado en obra apoyada.

Vgm. - VIGUETA DE MADERA, COLOCADA  
Vigueta de madera de pino lloredo C24 acabado cepillado, de 7x14 a 9x18 cm de sección y largo de hasta 5 m, trabajado en el taller y con tratamiento insecticida-fungicida con un nivel de penetración NP2 (UNE-EN 351-1), colocado apoyada en obra.

ACABADOS TECHOS  
TC1. - PINTADO DE PARAMENTO DE MADERA  
Pintado de paramento horizontal de madera, al esmalte blanco sintético, con una capa selladora y dos de acabado.

TC2. - BARNIZADO DE PARAMENTO  
Barnizado de paramento horizontal de madera, al barniz sintético con 3 capas de acabado, con la superficie mate.

LC. - LÁMPARA COLGANTE

Lmi. - LUMINARIO INTERIOR

Lme. - LUMINARIO EXTERIOR

PROYECTO BÁSICO Y DE EJECUCIÓN PARA VIVIENDA  
UNIFAMILIAR AISLADA, ASOCIADA A EXPLOTACIÓN AGRÍCOLA,  
EN SANT JAUME DE LIEURCA, GIRONA, ESPAÑA  
REFERENCIA CATASTRAL 17175A001000350000KL  
POLÍGOLO 1, PARCELA 35

Nº PLANO  
23

PROYECTO EJECUCIÓN

PLANTA DE TECHOS  
PLANTA BAJA

0 1 2 3 4 5  
E 1:50

850-14  
VÁZQUEZ GRANDÍO PABLO  
escuela superior





ESTRUCTURA DE MADERA CUBIERTA  
FORJADO DE MADERA CONTRALAMINADA  
Forjado de panel de madera contralaminada de 40 mm espesor formado por 3 de capas de madera encoladas con la disposición longitudinal de la madera en las dos caras del panel y acabado para revestir, incluye herrajes colocado con fijaciones mecánicas.

V.m. - VIGA DE MADERA, COLOCADA  
Viga de madera de pino llandes C24 acabado cepillado, de 10x20 a 14x24 cm de sección y longitud hasta 5 m, trabajado en el taller y con tratamiento insecticida-fungicida con un nivel de penetración NP2 (UNE-EN 351-1), colocado en obra apoyado.

Vgm. - VIGUETA DE MADERA, COLOCADA  
Vigueta de madera de pino llandes C24 acabado cepillado, de 7x14 a 9x18 cm de sección y largo de hasta 5 m, trabajado en el taller y con tratamiento insecticida-fungicida con un nivel de penetración NP 2 (UNE-EN 351-1), colocado apoyado en obra.

ESTRUCTURA DE MADERA PISOS  
ENTARIMADO DE TABLEROS DE MADERA CON AISLAMIENTO  
Entarimado de tableros de madera con aislamiento de panel sándwich de madera y poliestireno extruido, con cara exterior de tablero aglomerado hidrófugo de 19 mm de espesor, poliestireno extruido de 40 mm de espesor y cara interior con tablero aglomerado hidrófugo de 10 mm de espesor, colocado con fijaciones mecánicas y sellado de juntas.

V.m. - VIGA DE MADERA, COLOCADA  
Viga de madera de pino llandes C24 acabado cepillado, de 10x20 a 14x24 cm de sección y longitud hasta 5 m, trabajado en el taller y con tratamiento insecticida-fungicida con un nivel de penetración NP2 (UNE-EN 351-1), colocado apoyado.

Vgm. - VIGUETA DE MADERA, COLOCADA  
Vigueta de madera de pino llandes C24 acabado cepillado, de 7x14 a 9x18 cm de sección y largo de hasta 5 m, trabajado en el taller y con tratamiento insecticida-fungicida con un nivel de penetración NP 2 (UNE-EN 351-1), colocado apoyado en obra.

ACABADOS TECHOS  
TC1. - PINTADO DE PARAMENTO DE MADERA  
Pintado de paramento horizontal de madera, al esmalte blanco sintético, con una capa selladora y dos de acabado.

TC2. - BARNIZADO DE PARAMENTO  
Barnizado de paramento horizontal de madera, al barniz sintético con 3 capas de acabado, con la superficie mate.

LC. - LÁMPARA COLGANTE  
Lmi. - LUMINARIO INTERIOR  
Lme. - LUMINARIO EXTERIOR

PROYECTO BÁSICO Y DE EJECUCIÓN PARA VIVIENDA  
UNIFAMILIAR AISLADA, ASOCIADA A EXPLOTACIÓN AGRÍCOLA,  
EN SANT JAUME DE LIERÇA, GIRONA, ESPAÑA  
REFERENCIA CATASTRAL 17175A001000350000KL  
POLÍGOLO 1, PARCELA 35



Nº PLANO  
24

PROYECTO EJECUCIÓN


PLANTA DE TECHOS  
PLANTA INFERIOR - 1

0 1 2 3 4 5  
E 1:50

850-14  
VÁZQUEZ GRANDÍO PABLO  
escuela superior  galicia 

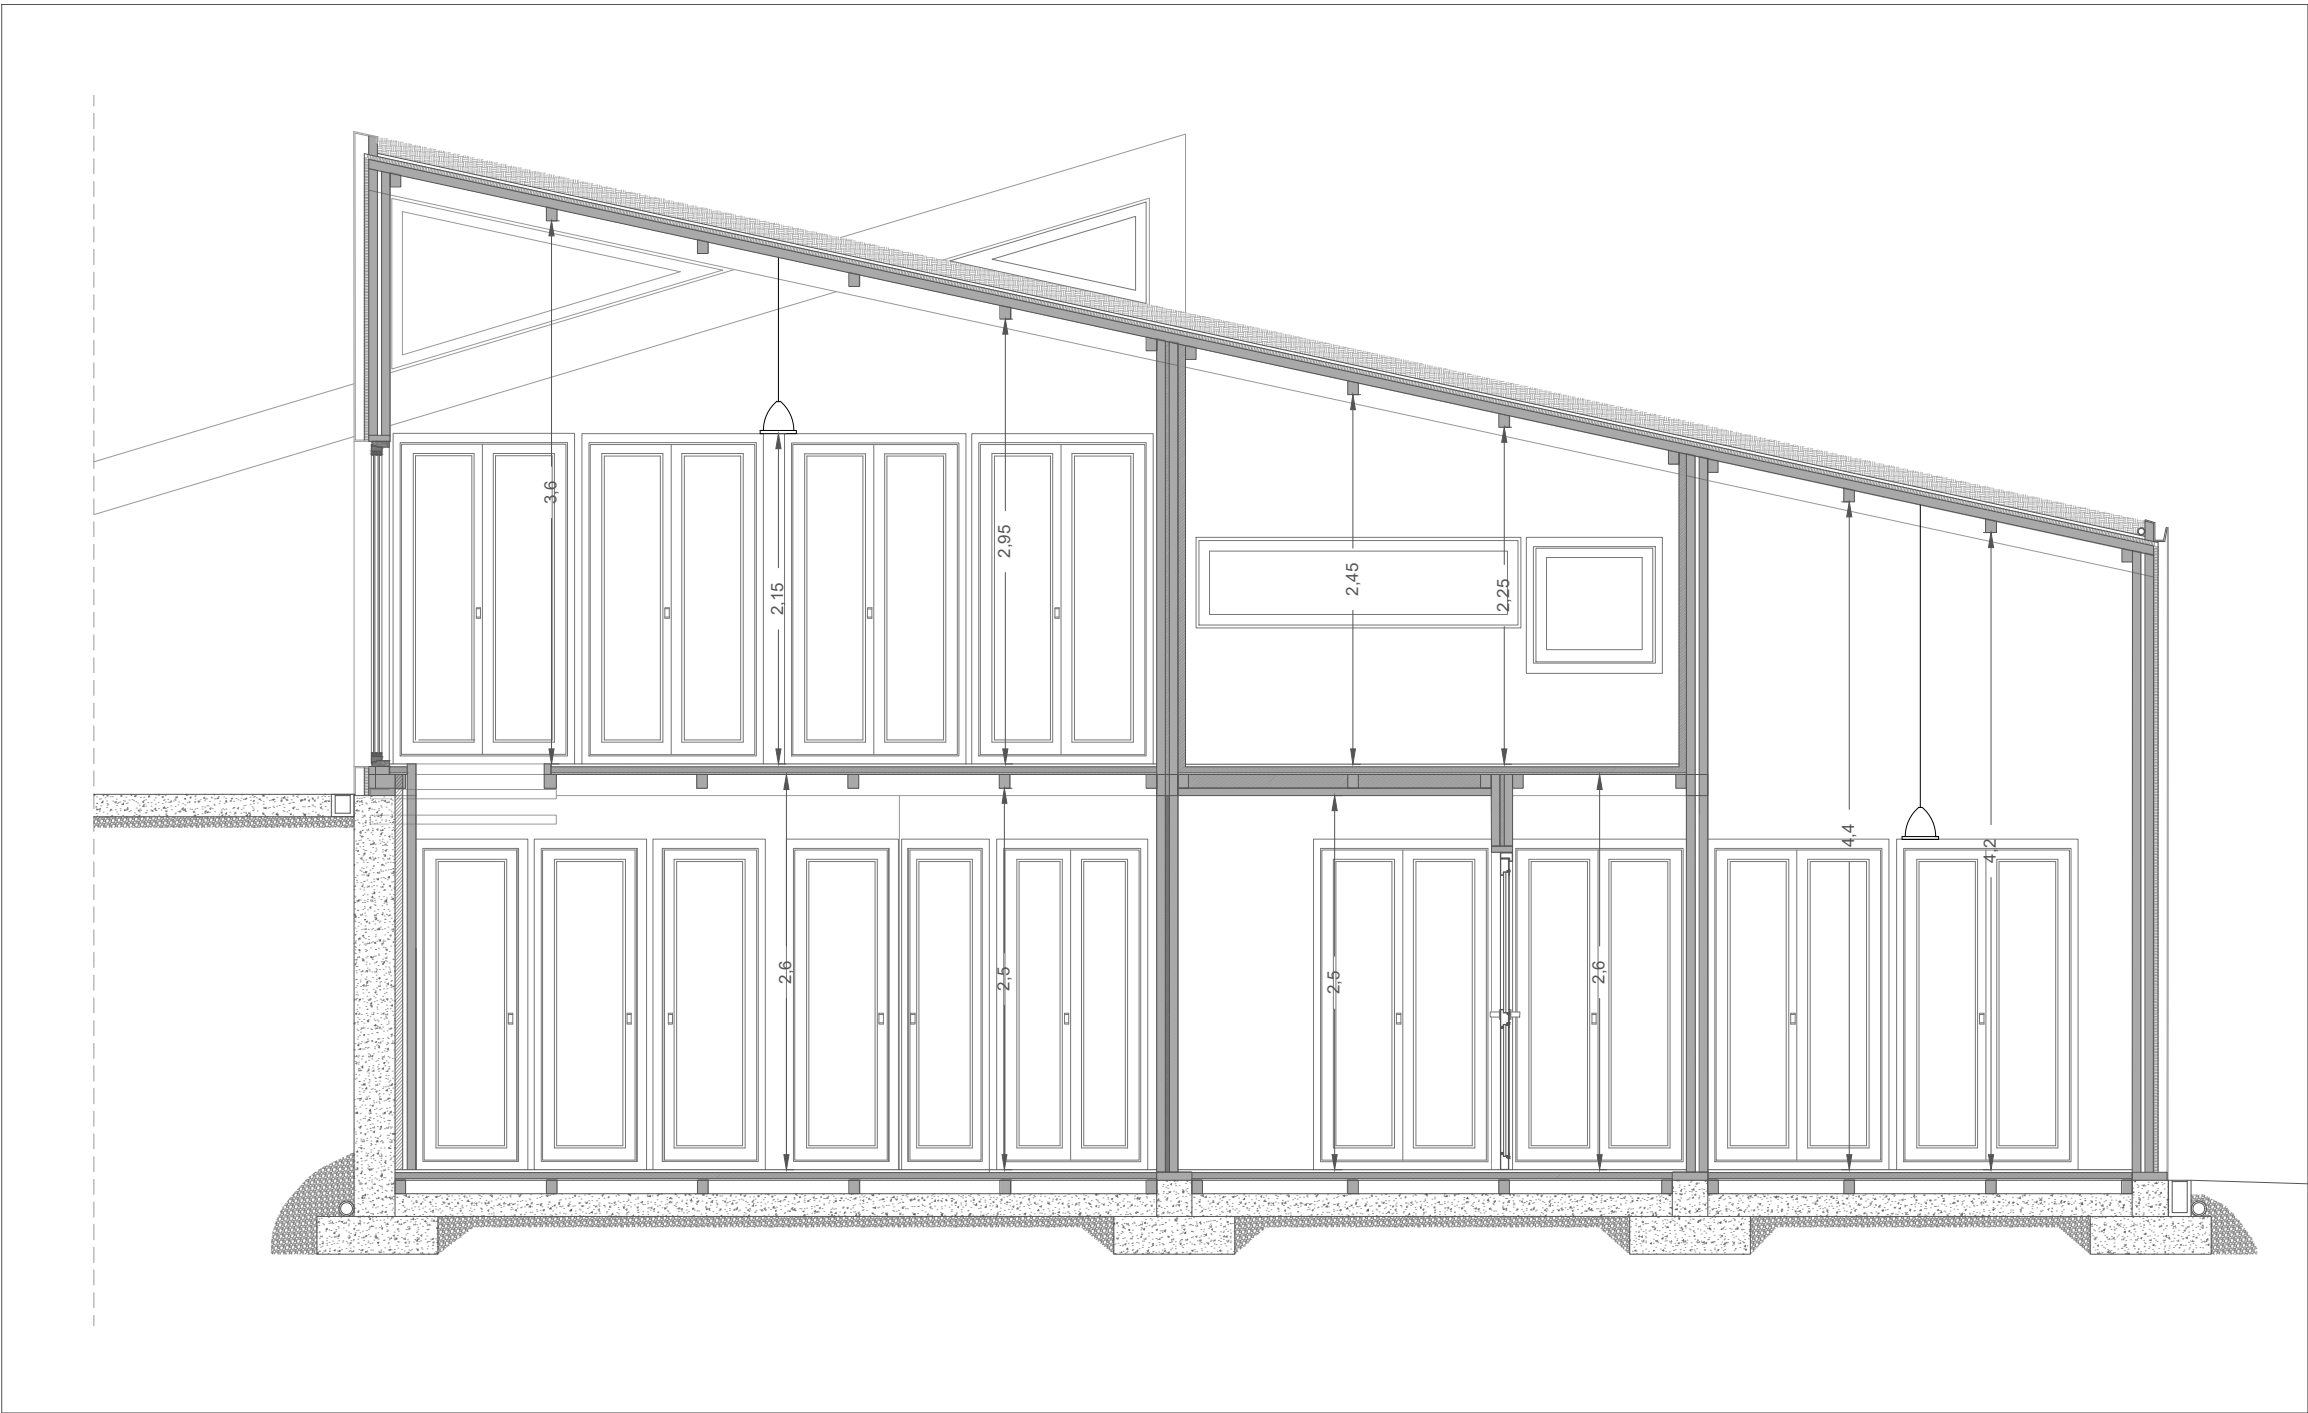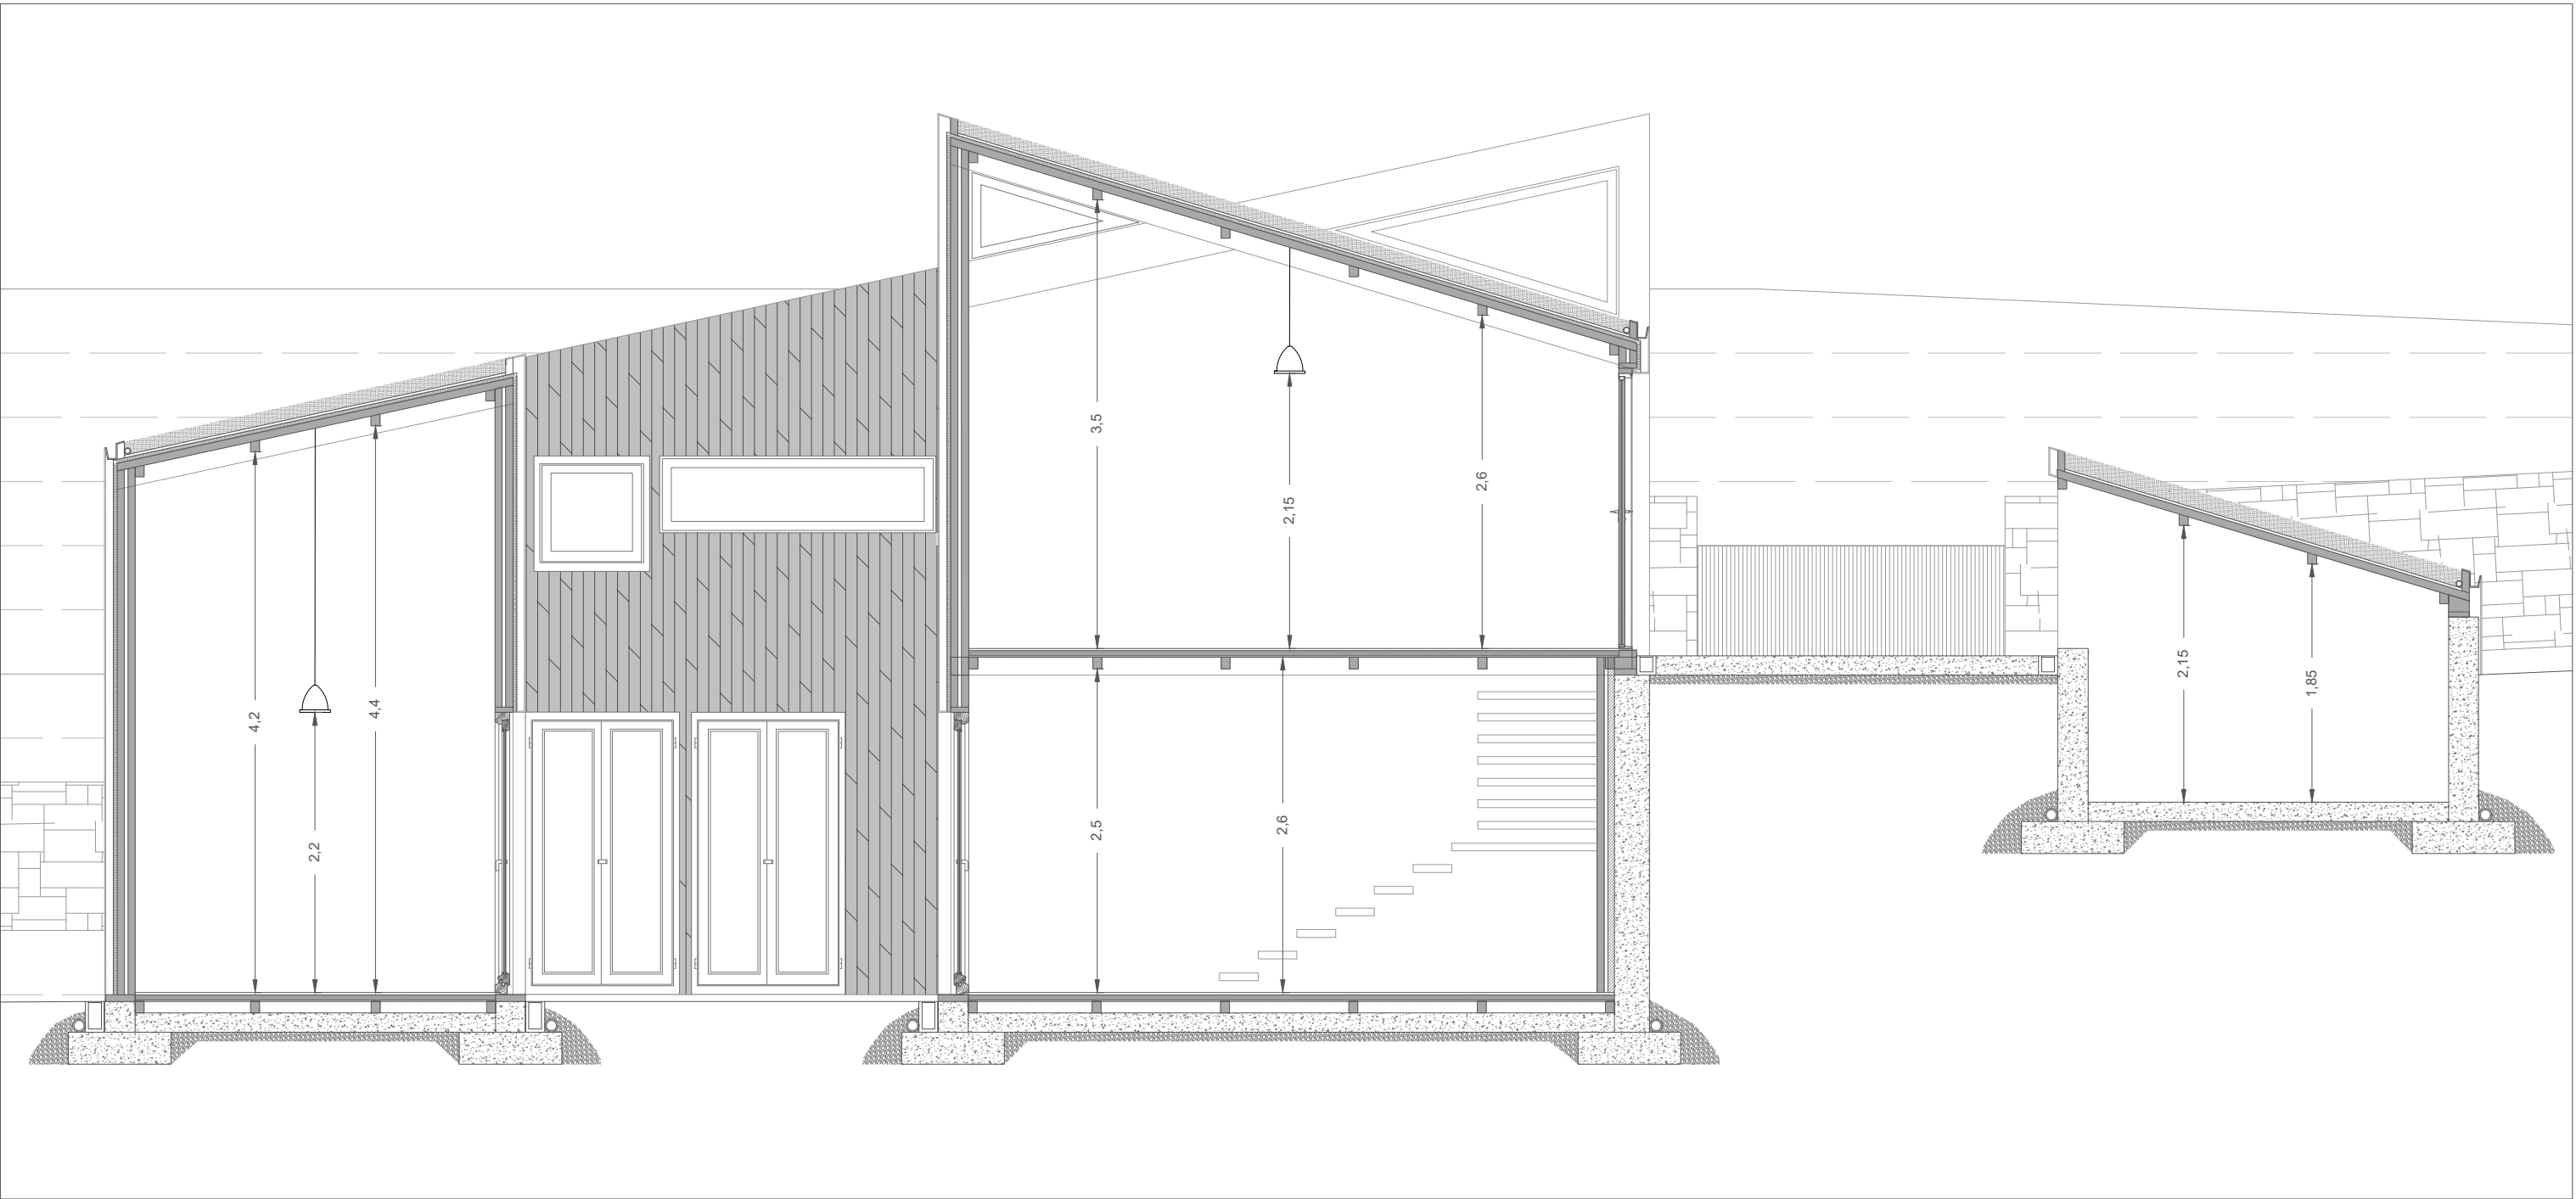




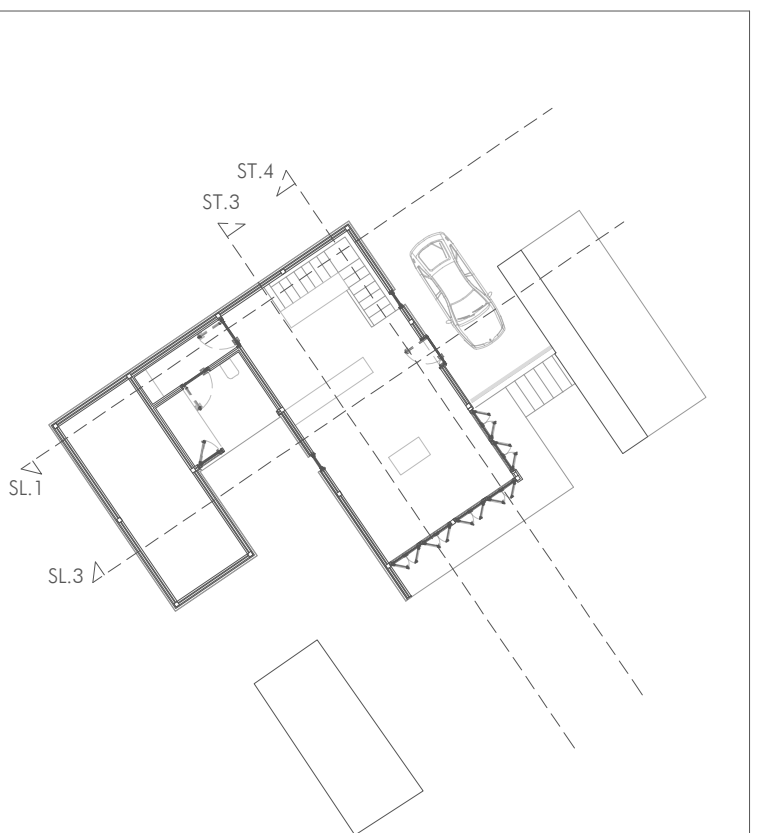


**ESTRUCTURA CUBIERTA**  
**FORJADO DE MADERA CONTRALAMINADA**

Forjado de panel de madera contralaminada de 60 mm espesor formada por 3 de capas de madera encoladas con la disposición longitudinal de la madera en las dos caras del panel y acabado para revestir, incluye herrajes colocado con fijaciones mecánicas.

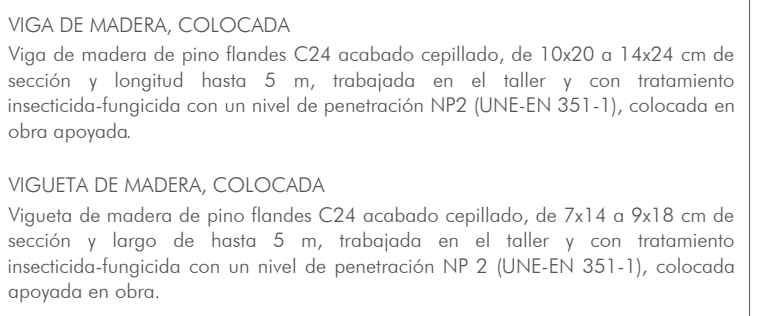

CUBIERTA INCLINADA AJARDINADA

Cubierta inclinada ajardinada extensiva convencional, formación de pendientes con estructura de madera, impermeabilización y protección antirraíces con membrana formada de dos láminas una LBM (SBS)- 30- FV y la otra LBM (SBS)- 50/ G- FP, capa separadora con geotextil, capa retenedora y drenante con lámina nodular de polietileno de alta densidad, capa filtrante con geotextil y sustrato de tierra vegetal de 10 cm de espesor.

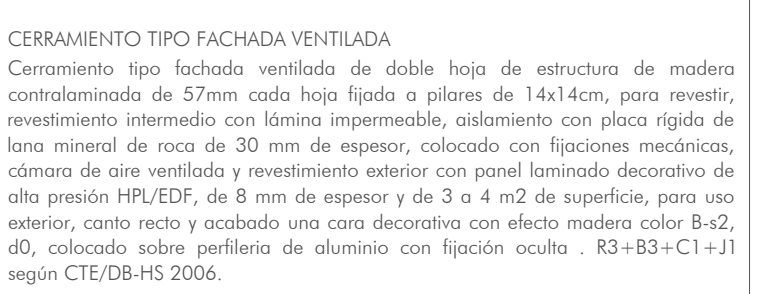



|   |                    |
|---|--------------------|
| PROYECTO BÁSICO Y DE EJECUCIÓN PARA VIVIENDA<br>UNIFAMILIAR AISLADA, ASOCIADA A EXPLOTACIÓN AGRÍCOLA,<br>EN SANT JAUME DE LLIERCA, GIRONA, ESPAÑA<br>REFERENCIA CATASTRAL 17175A001000350000KL<br>POLÍGONO 1, PARCELA 35 | Nº PLANO<br><br>25 |
|---|--------------------|

[illegible]

850-14  
VÁZQUEZ GRANDÍO PABLO

escola superior  gallicia 



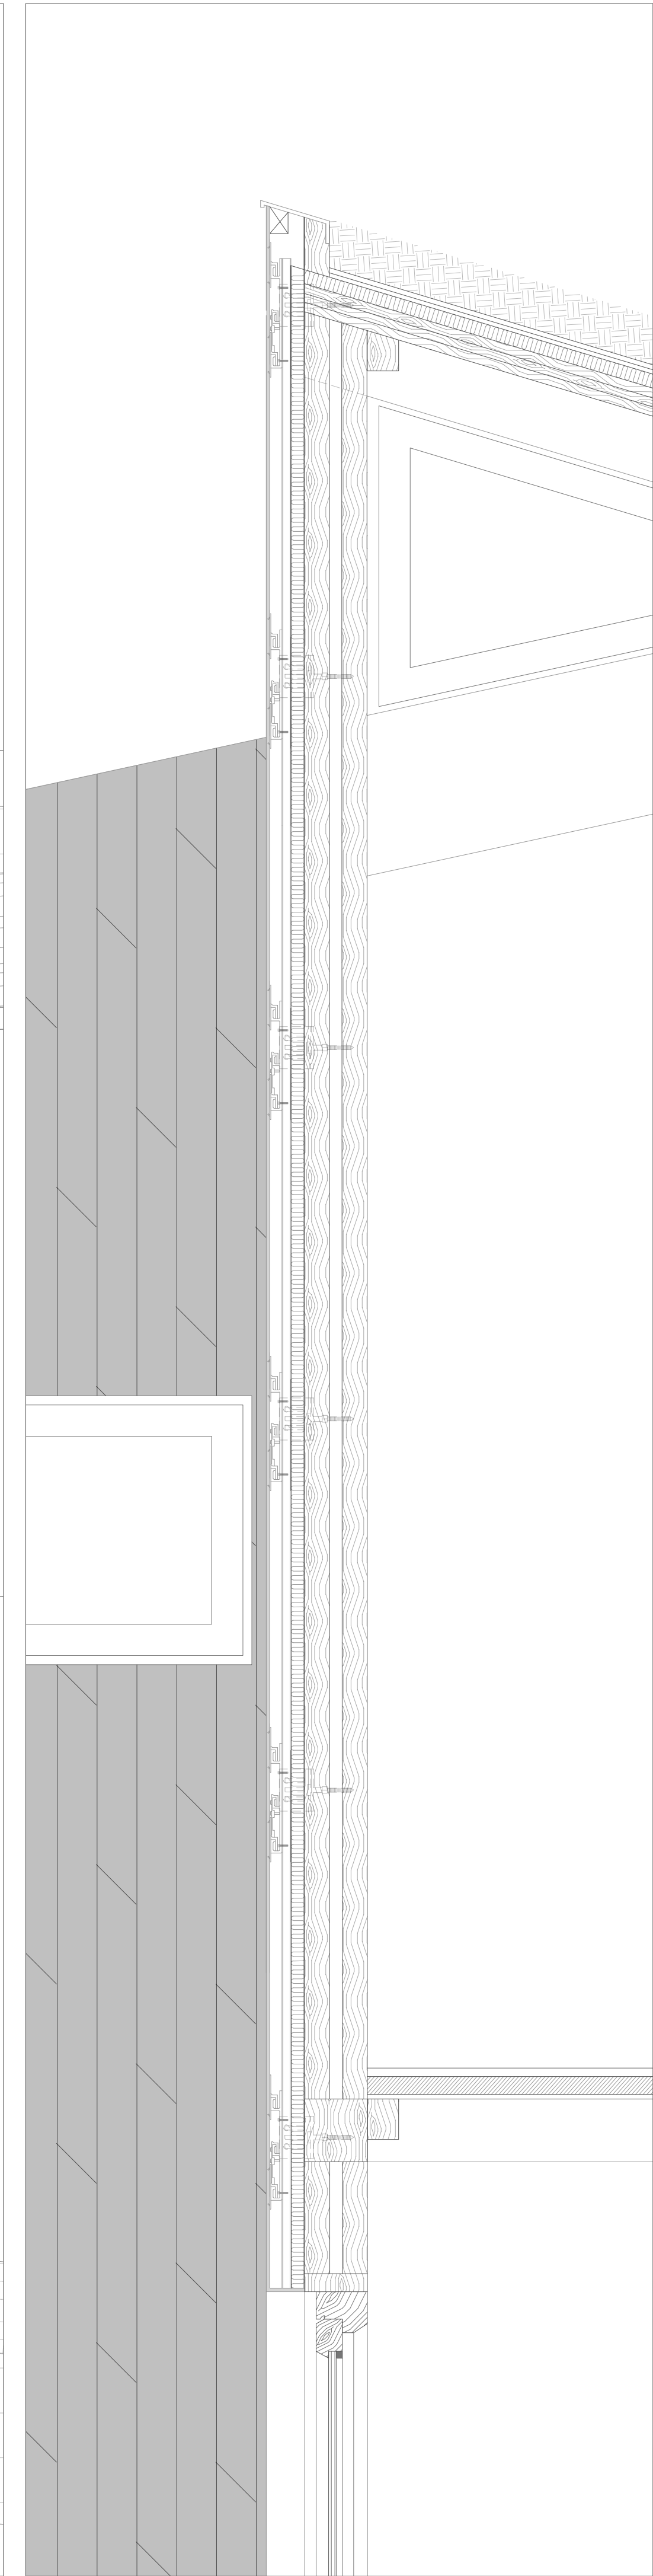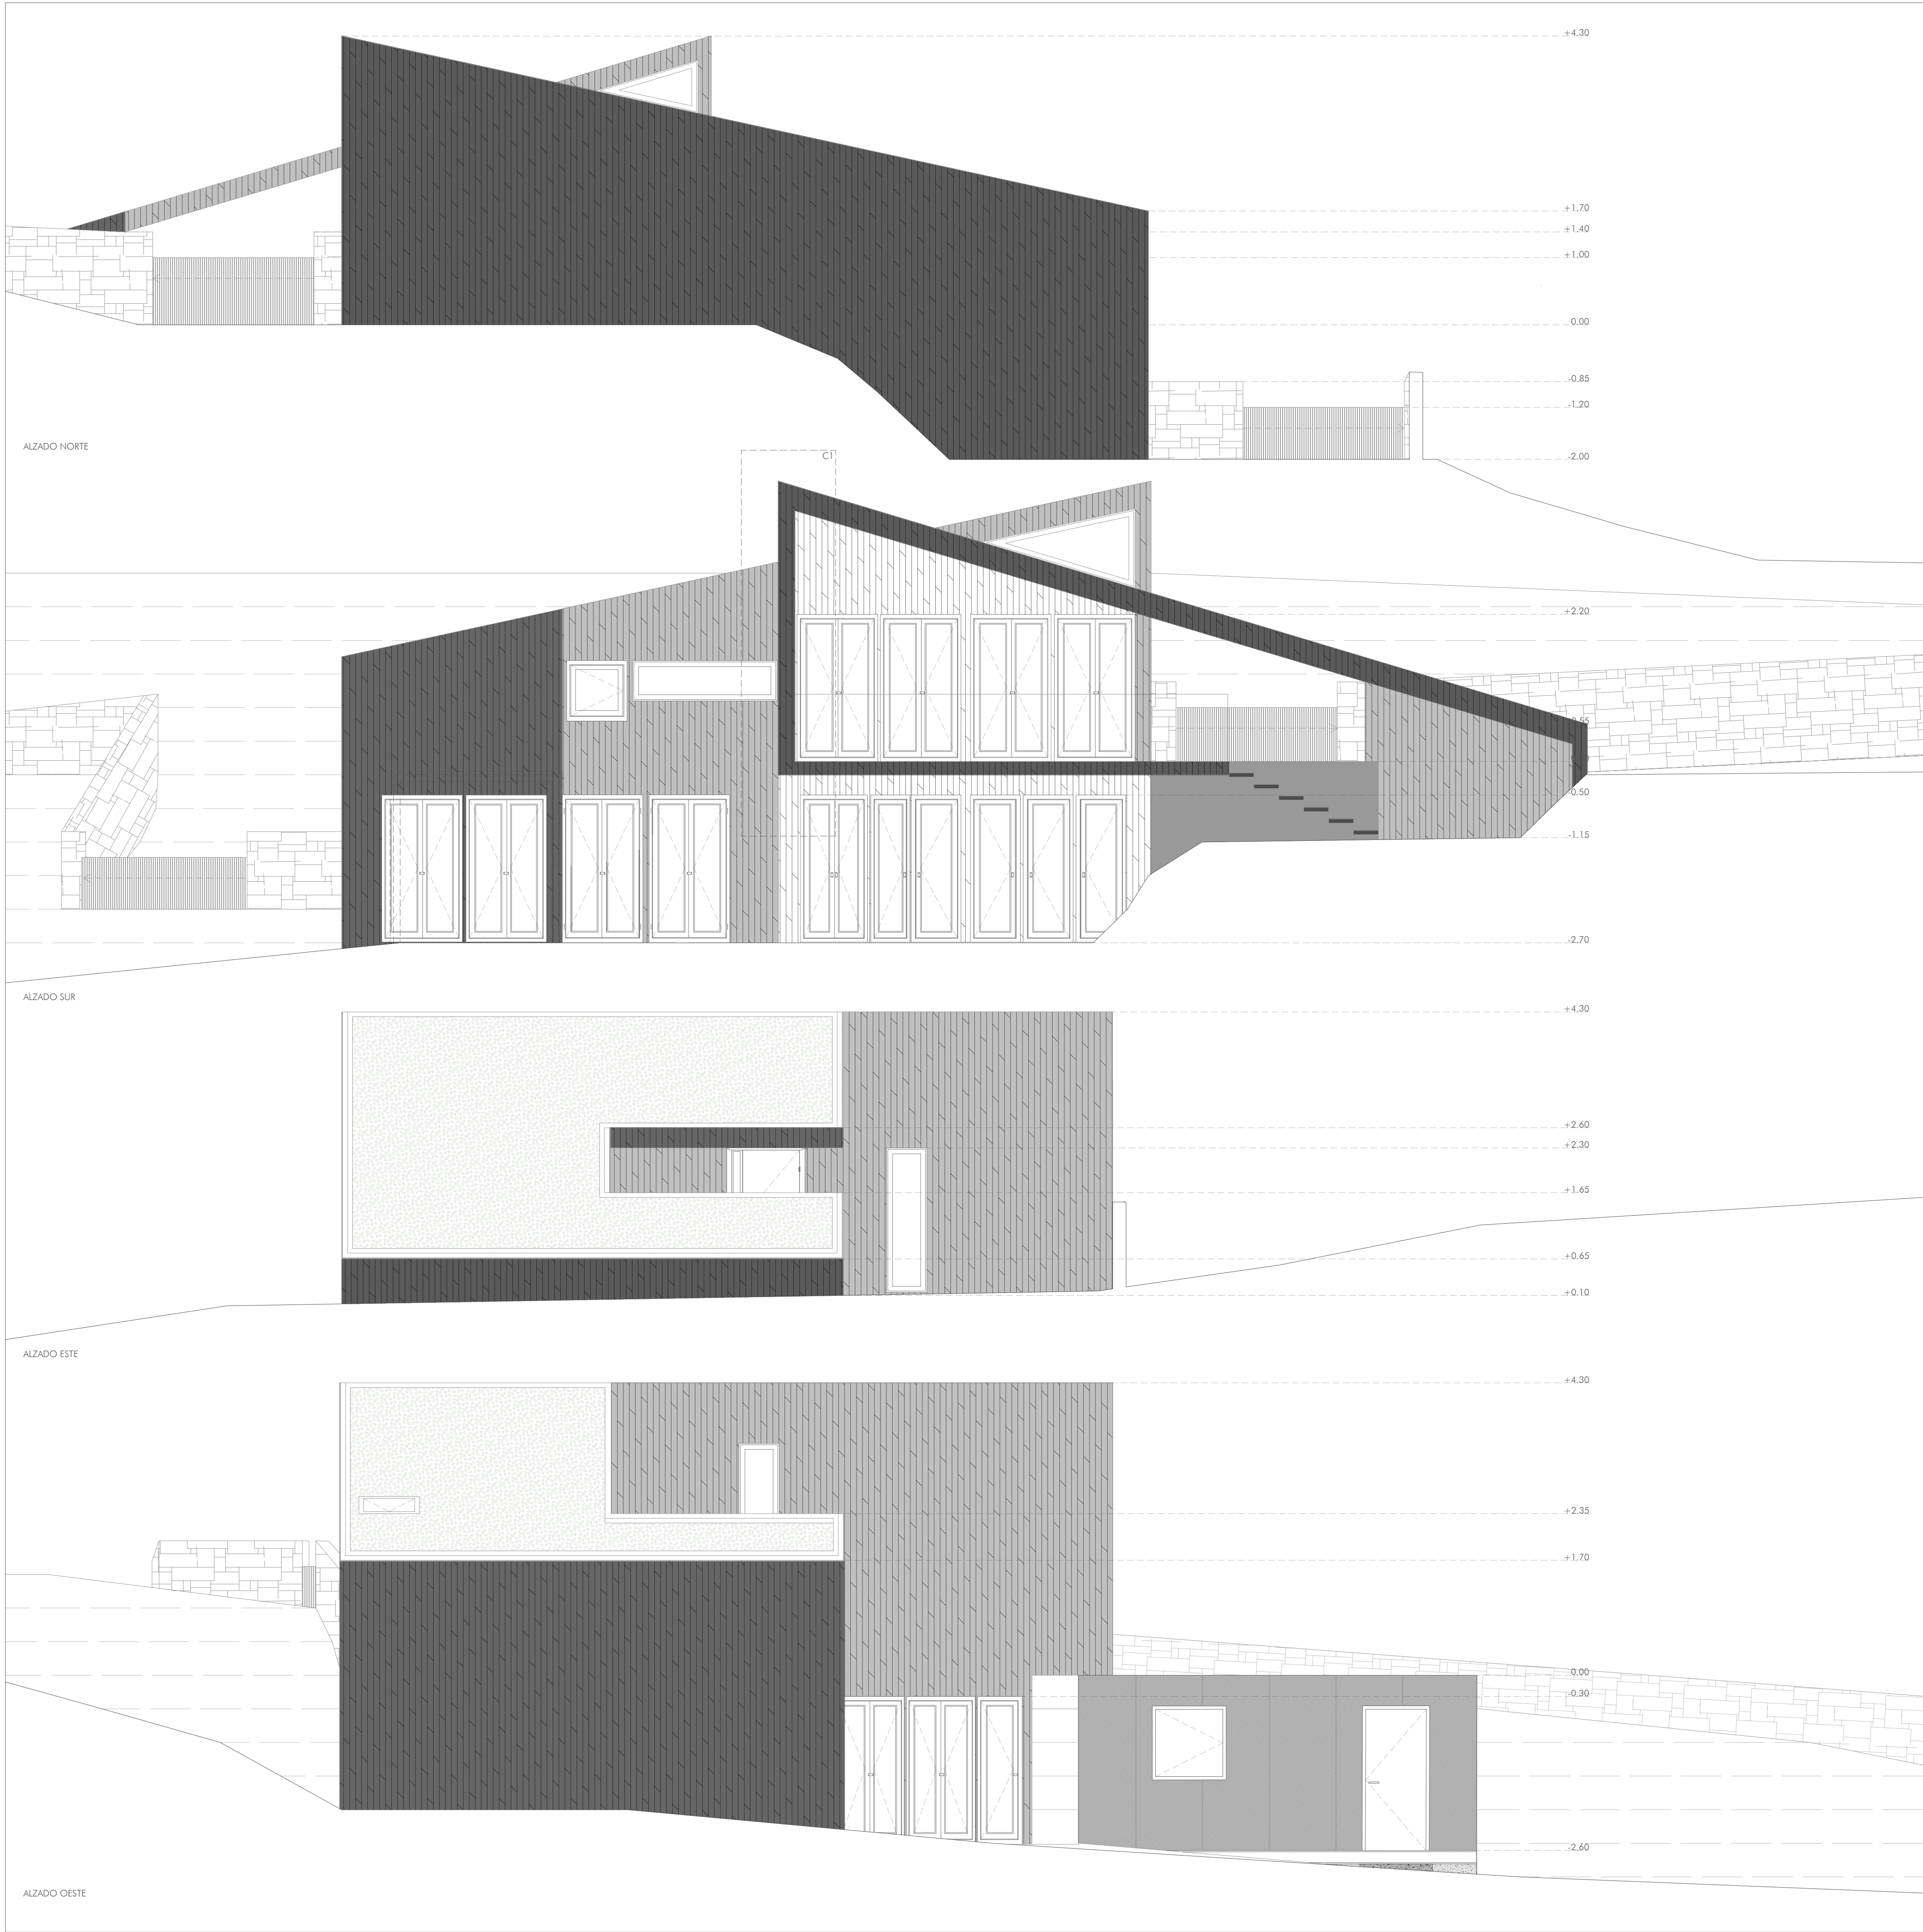

CERRAMIENTO TIPO FACHADA VENTILADA.  
Cerramiento tipo fachada ventilada de doble hoja de estructura de madera contralaminada de 57mm cada hoja fijada a pilares de 14x14cm, para revestir, revestimiento intermedio con lámina impermeable, aislamiento con placa rígida de lana mineral de roca de 30 mm de espesor, colocado con fijaciones mecánicas, cámara de aire ventilada y revestimiento exterior con panel laminado decorativo de alta presión HPL/EDF, de 8 mm de espesor y de 3 a 4 m2 de superficie, para uso exterior, canto recto y acabado una cara decorativa con efecto madera color B+2, d0, colocado sobre perfilera de aluminio con fijación oculta. R3+B3+CT+J1 según CTE/DB-HS 2006

PROYECTO BÁSICO Y DE EJECUCIÓN PARA VIVIENDA UNIFAMILIAR AISLADA, ASOCIADA A EXPLOTACIÓN AGRÍCOLA, EN SANT JAUME DE LLIERCA, GIRONA, ESPAÑA  
REFERENCIA CATASTRAL 17175A001000350000KL  
POLÍGOLO 1, PARCELA 35

PROYECTO EJECUCIÓN

ALZADOS CONSTRUCTIVOS



0 1 2 3 4 5

E 1:50



850-14  
VÁZQUEZ GRANDÍO PABLO

escuela superior  gallaecia 





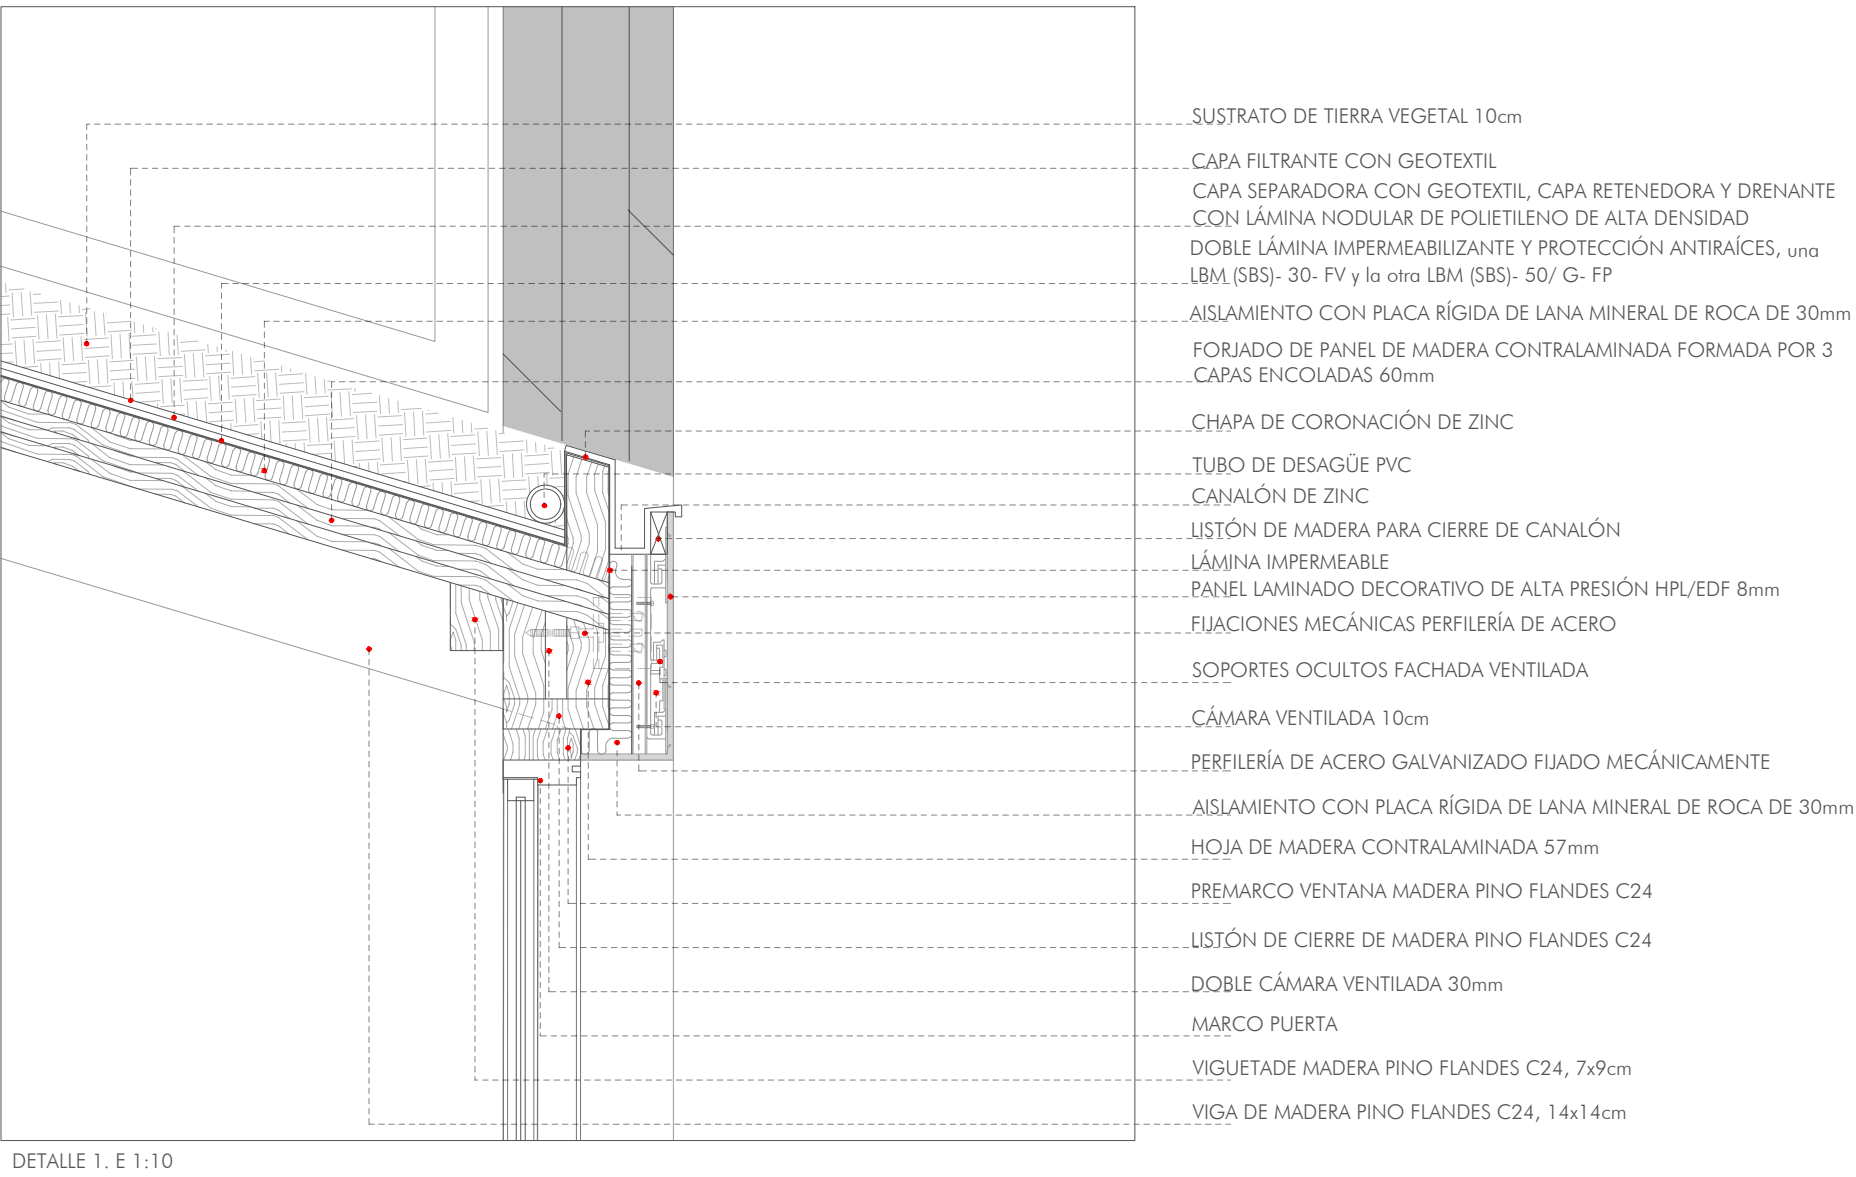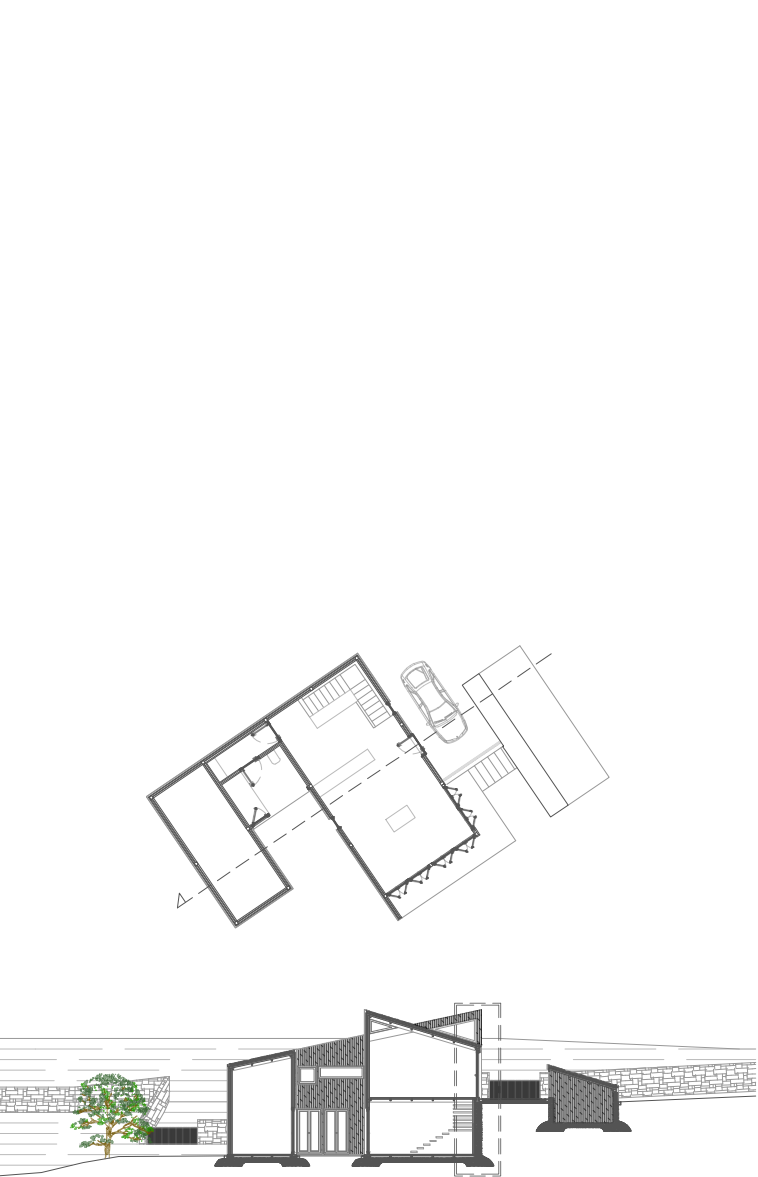


DETALLE 1. E 1:10

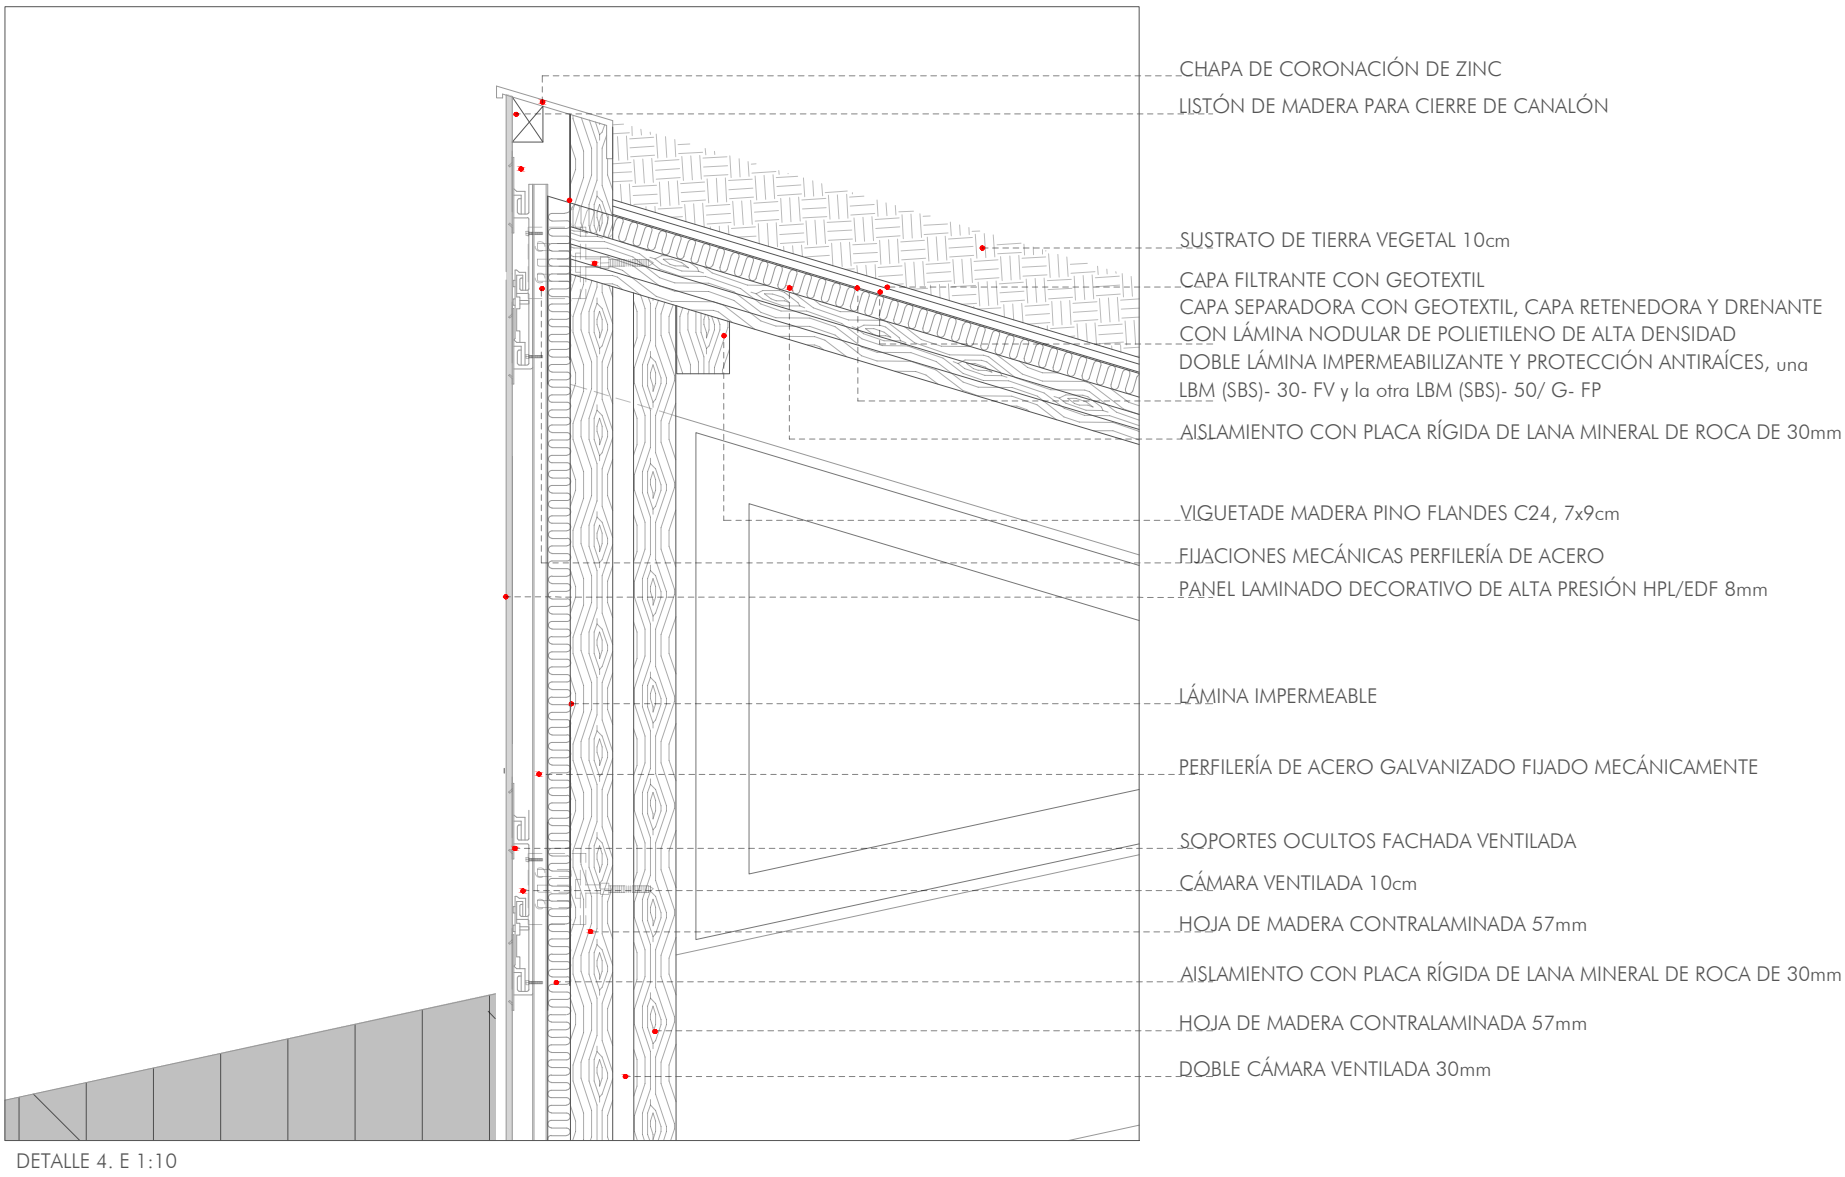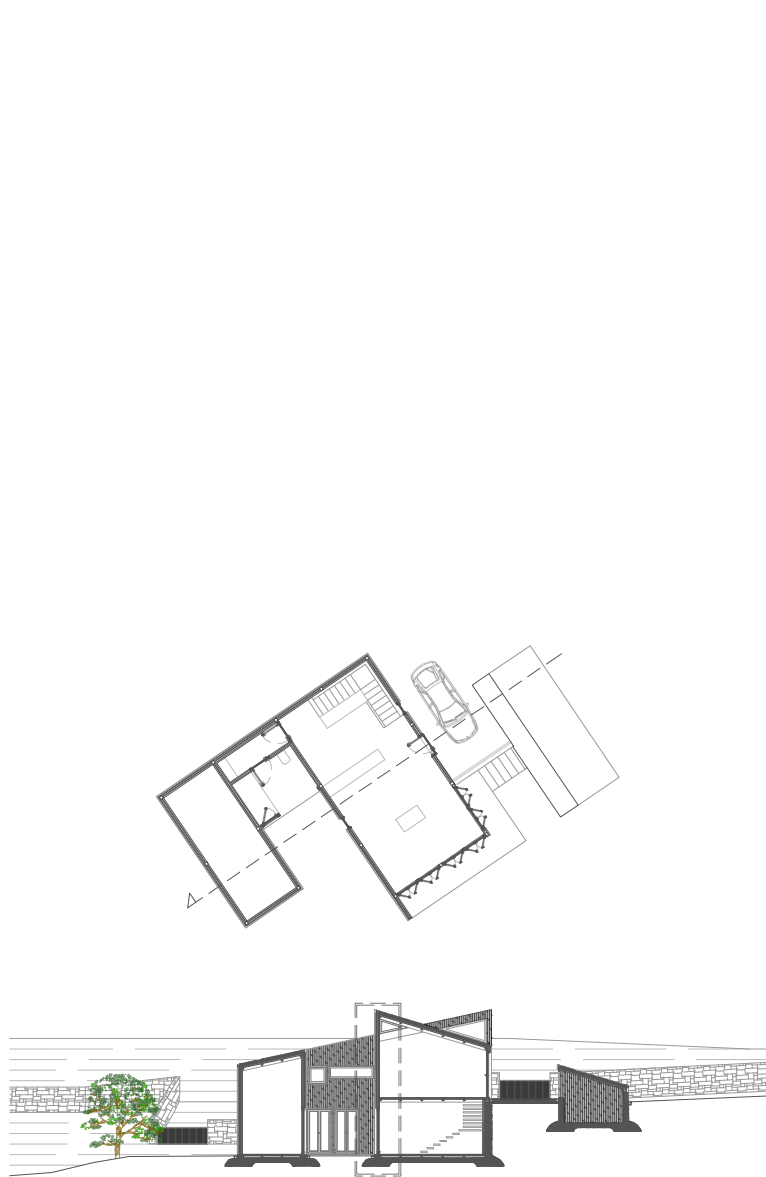


DETALLE 4. E 1:10

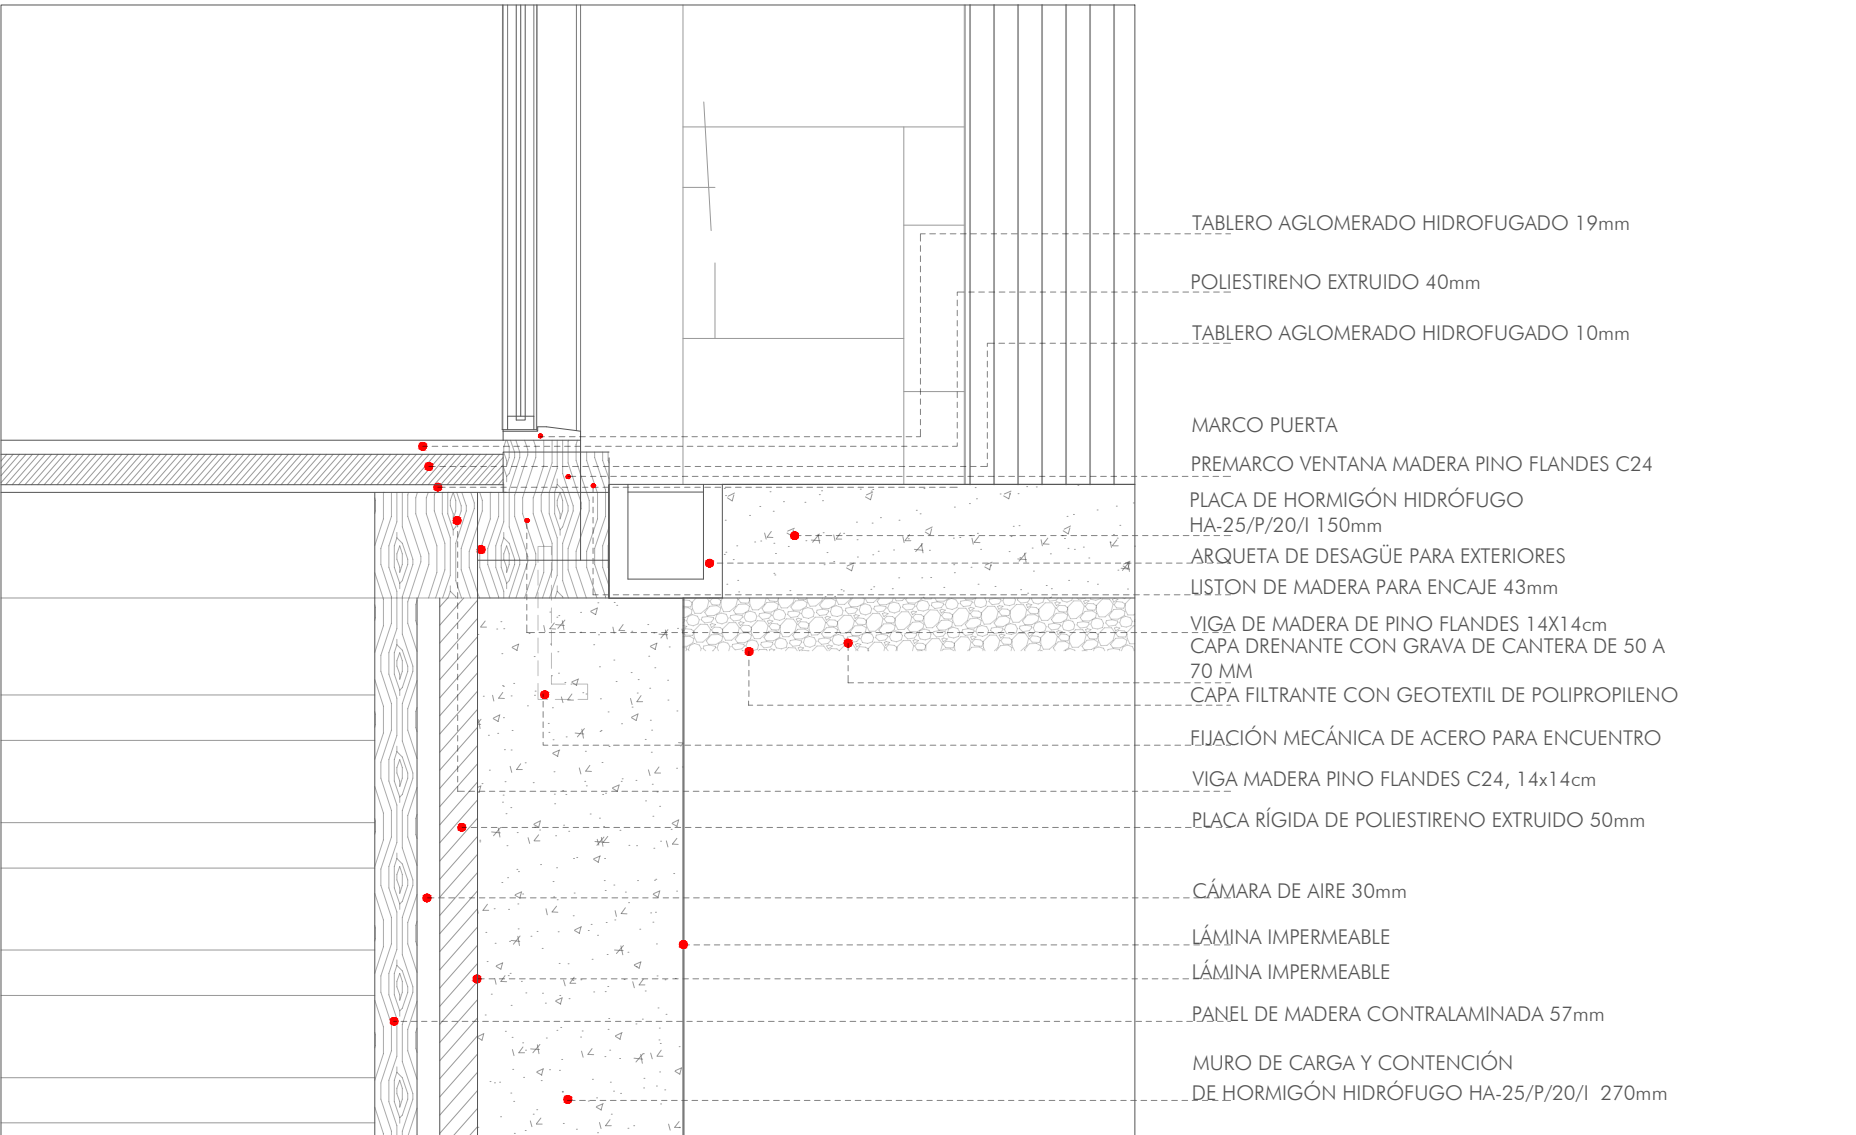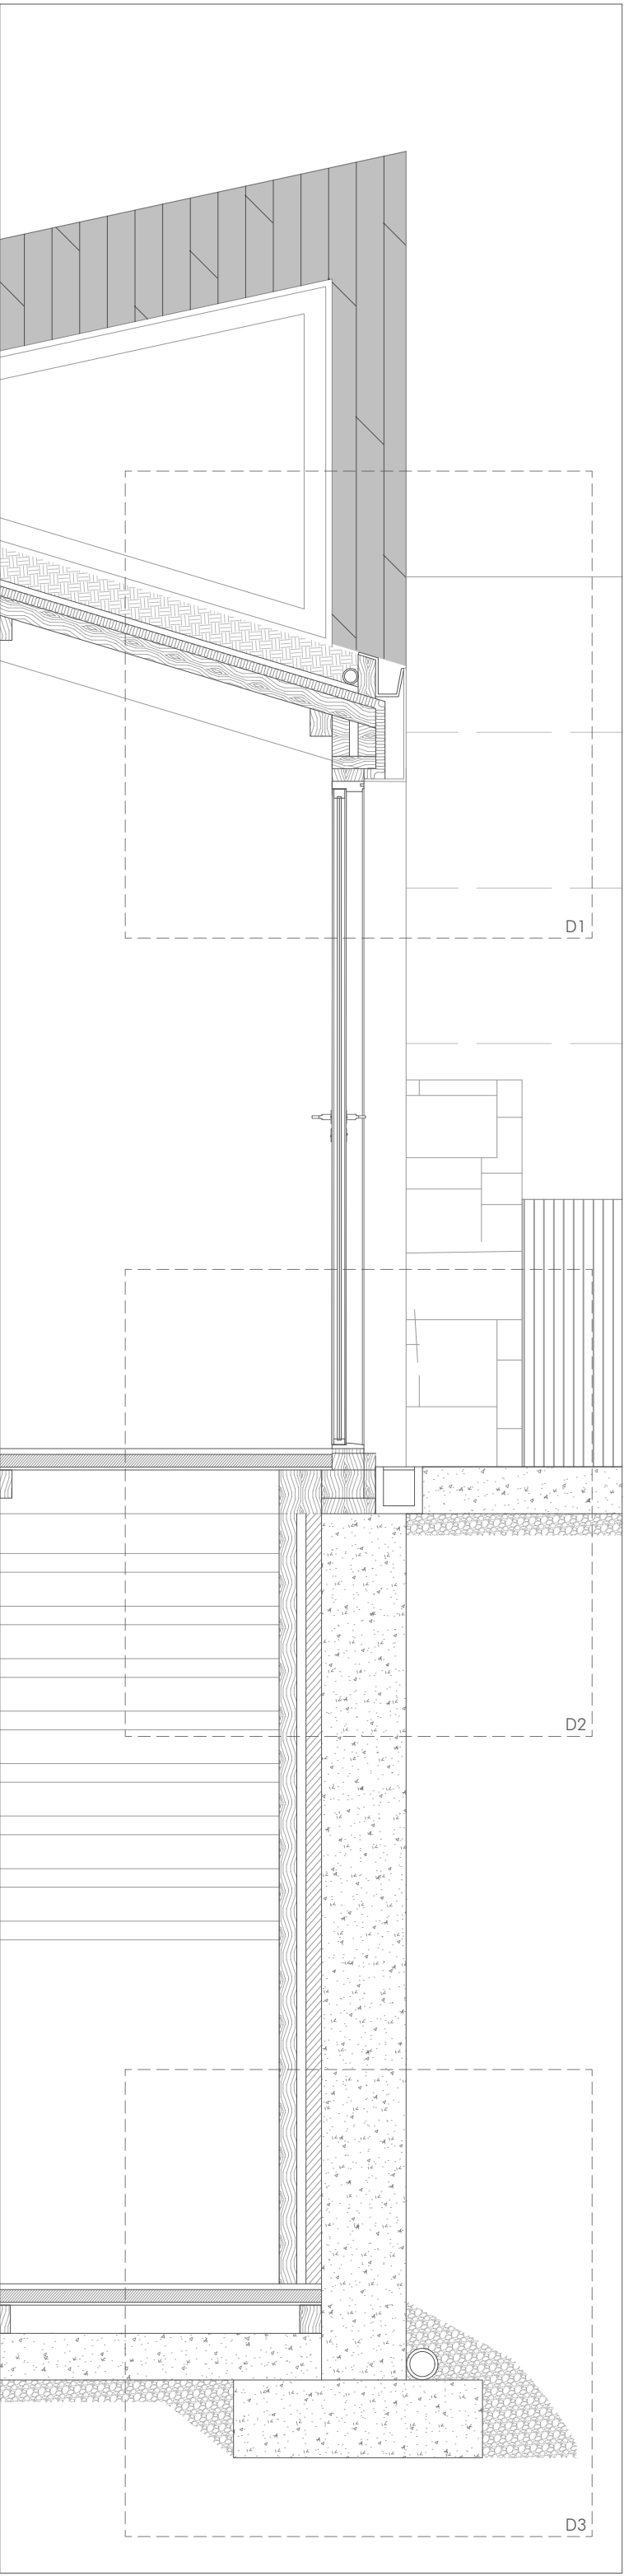



DETALLE 2. E 1:10

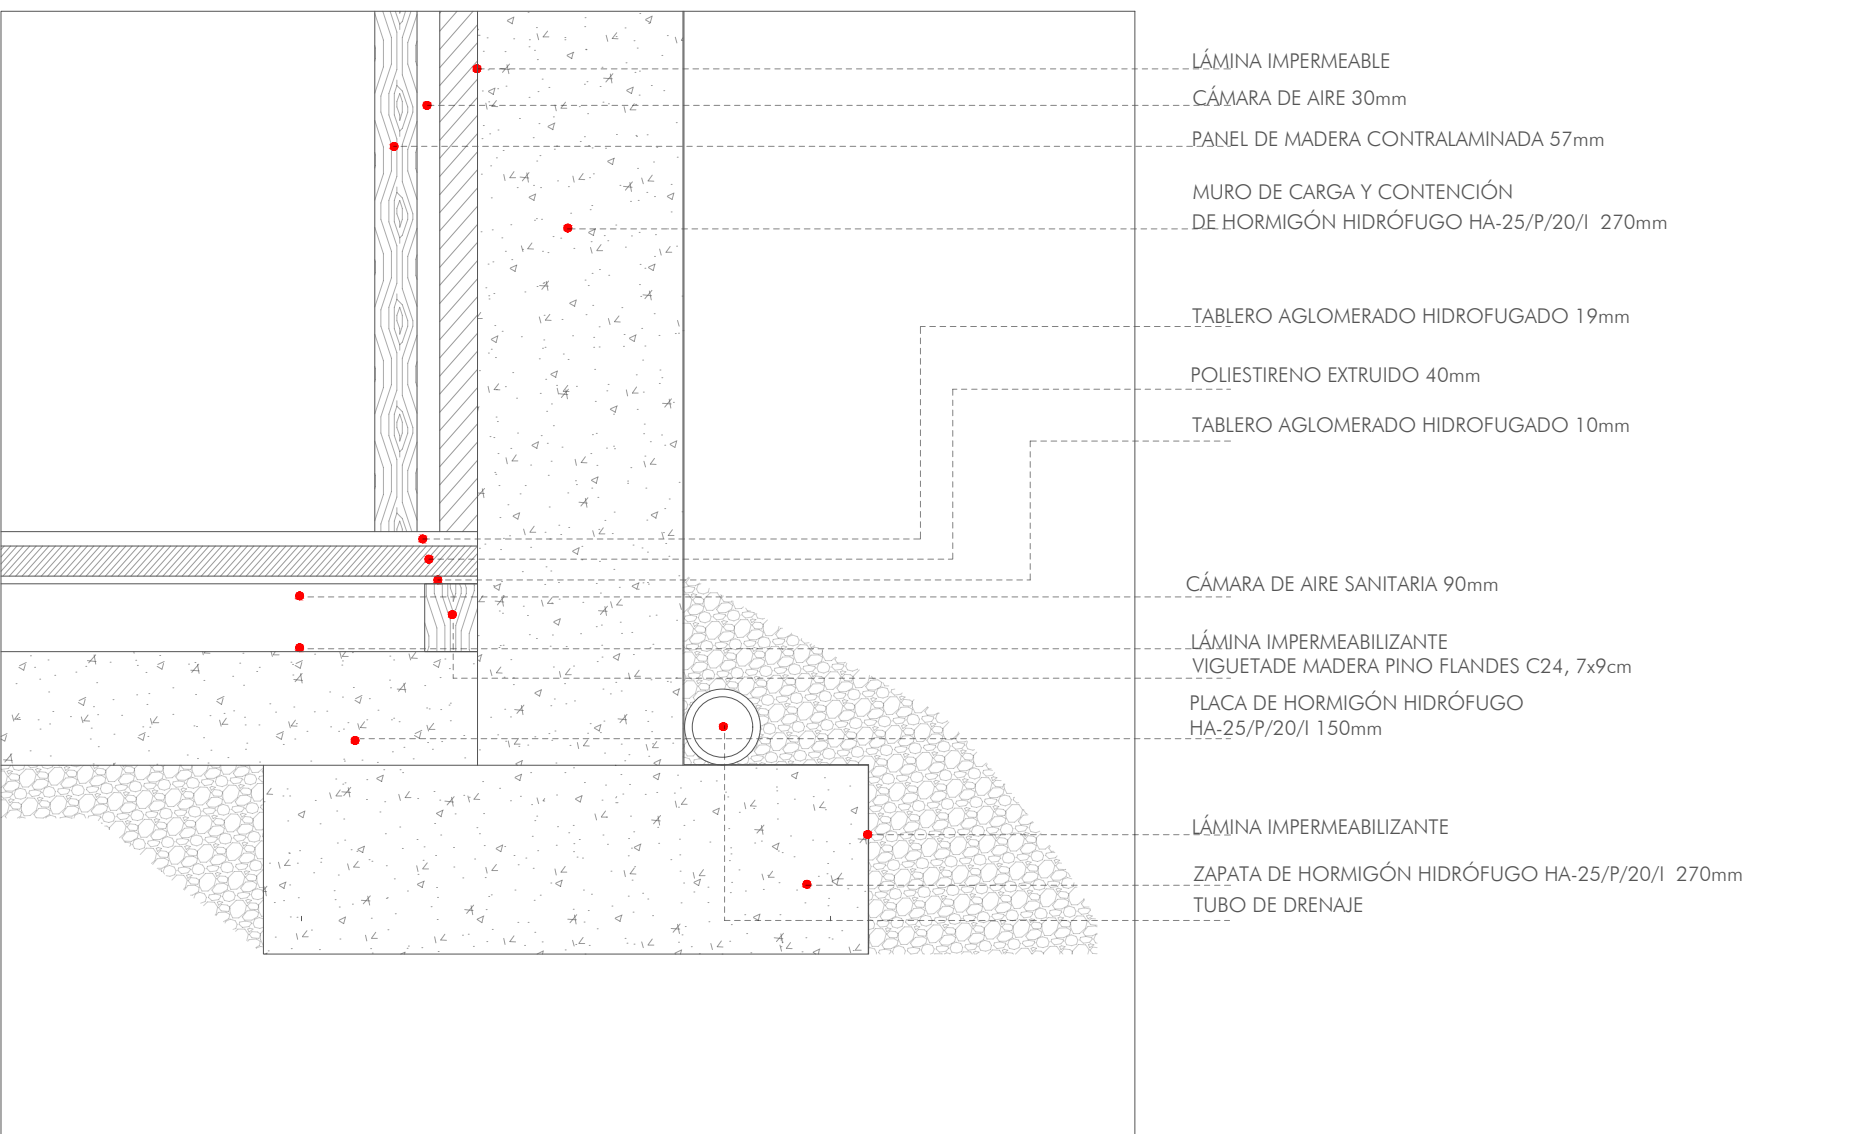


DETALLE 3. E 1:10

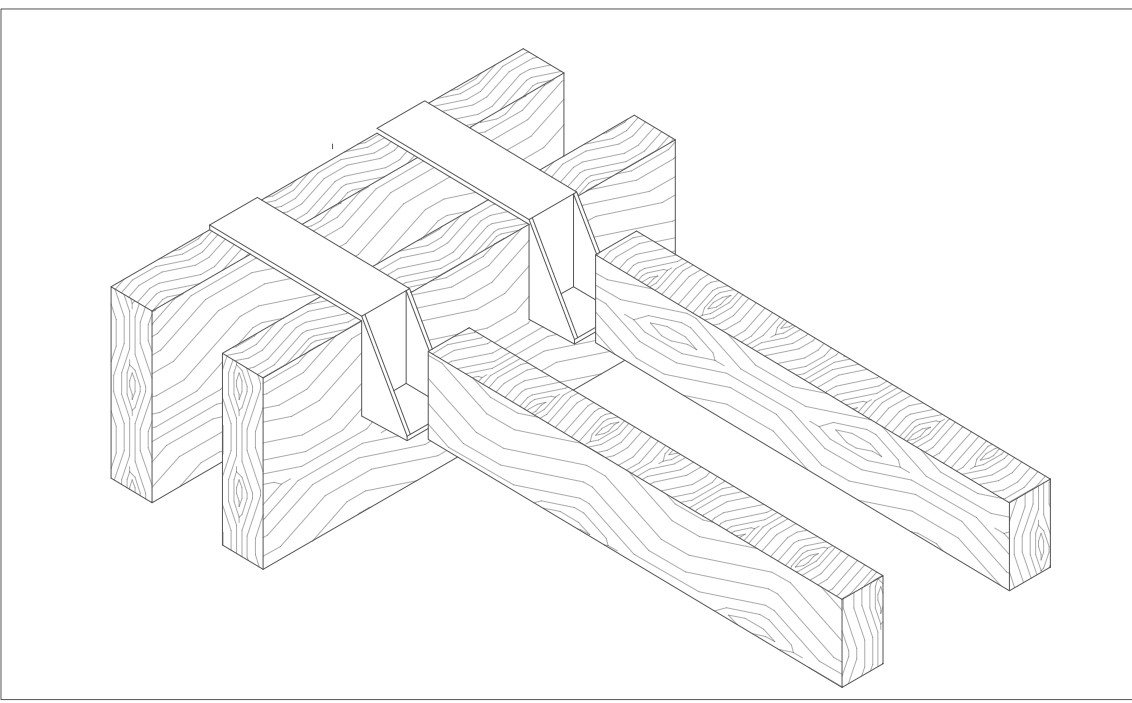


UNIÓN VIGUETAS CON PARED ESTRUCTURAL

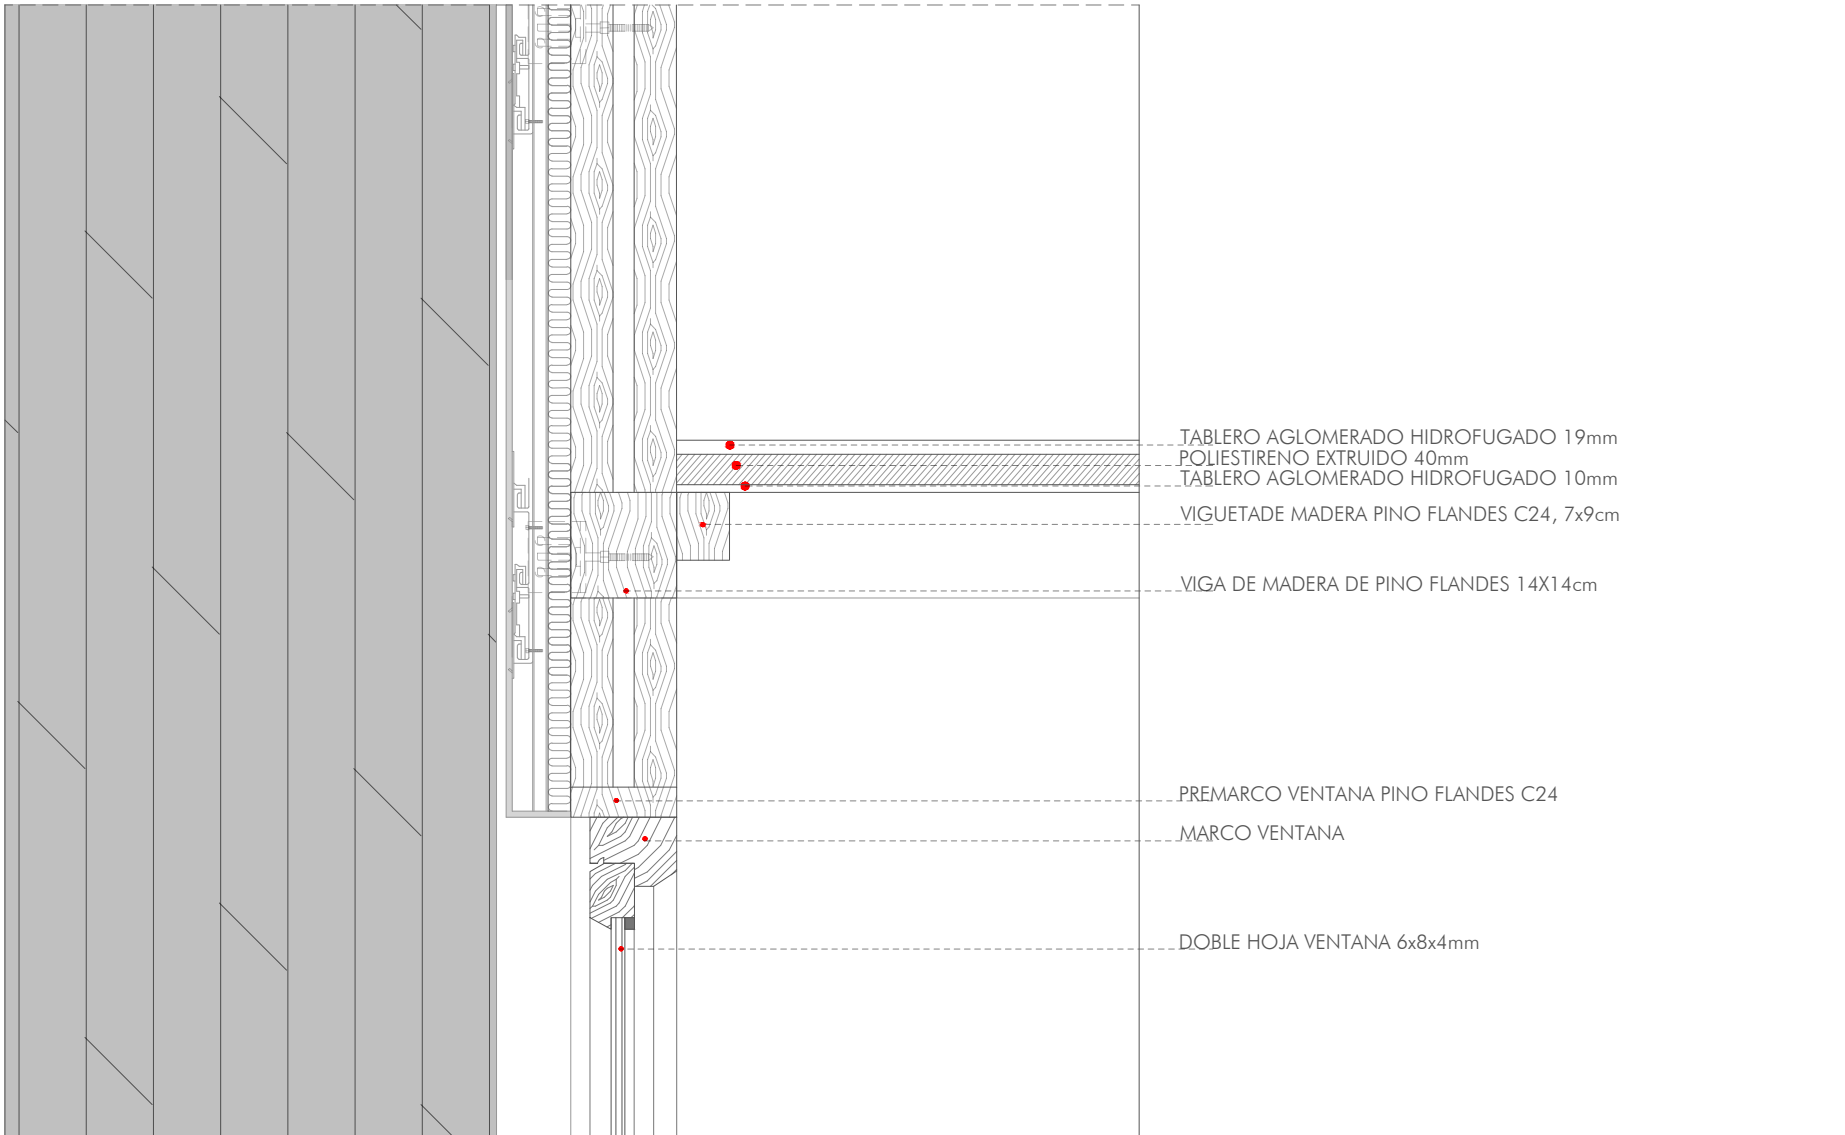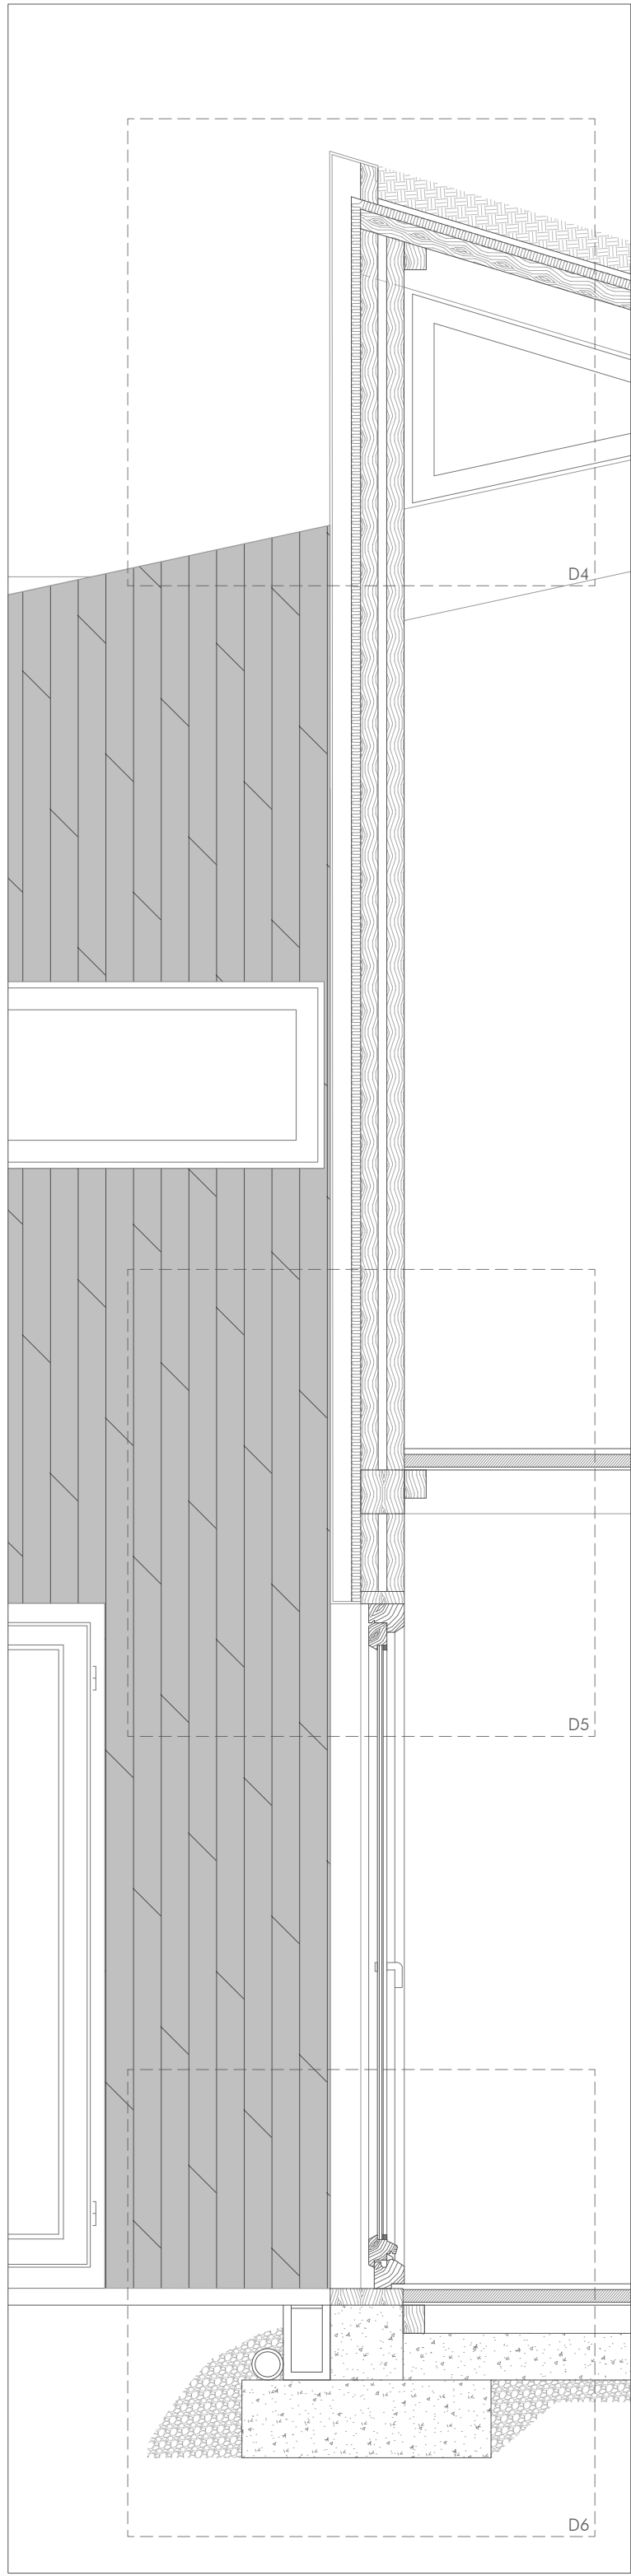

DETALLE 5. E 1:10

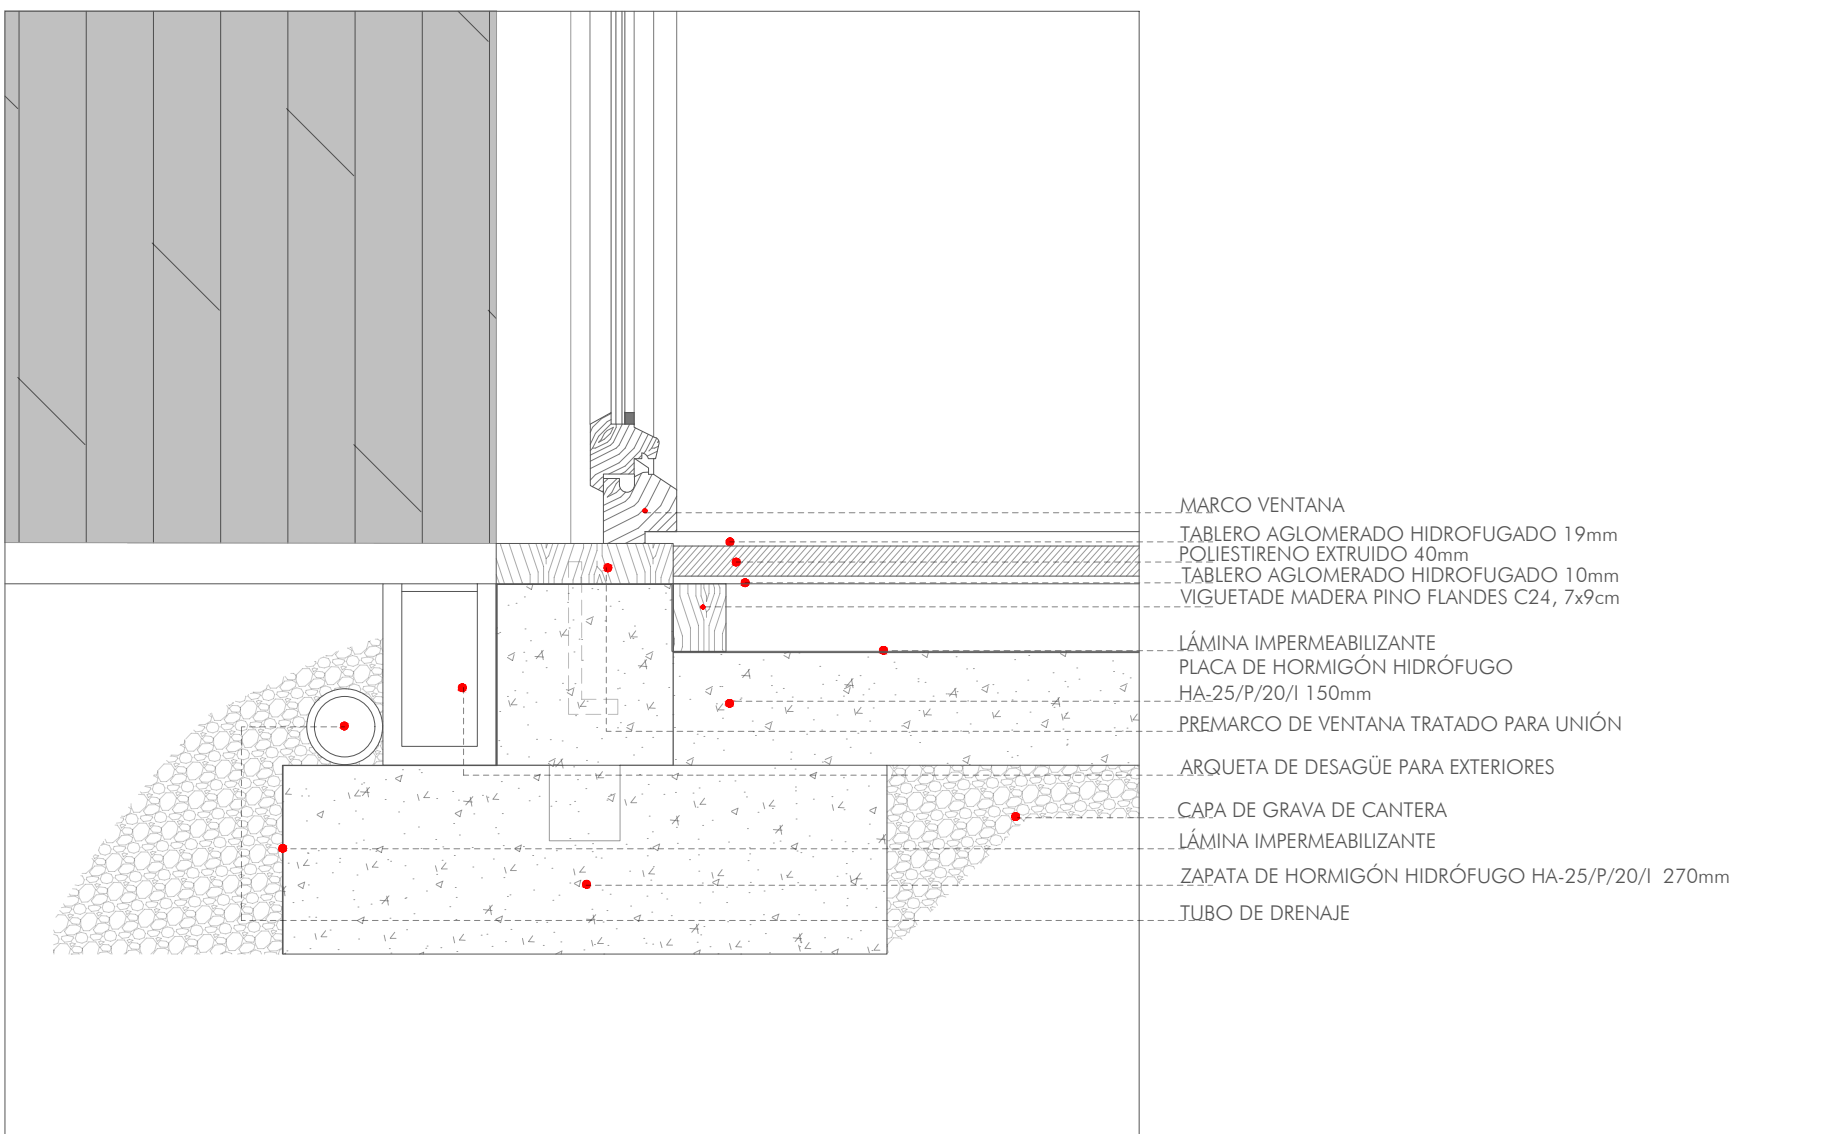

DETALLE 6. E 1:10

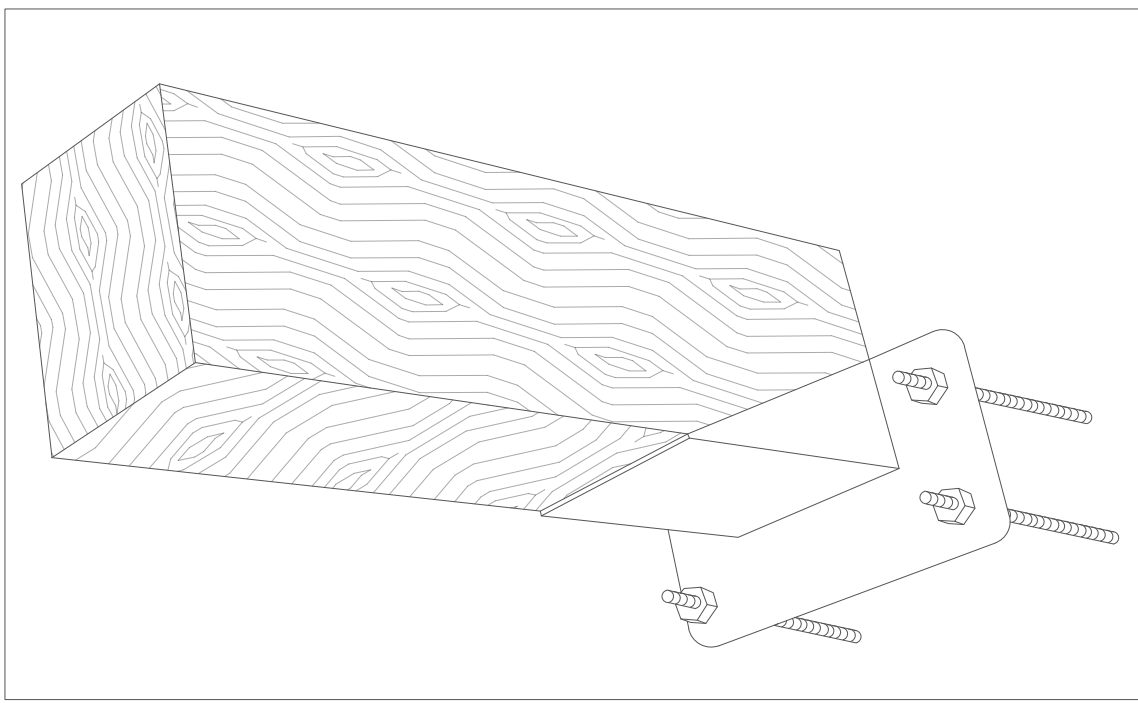

UNIÓN VIGAS CON PILARES

ESTRUCTURA CUBIERTA  
FORJADO DE MADERA CONTRALAMINADA  
Forjado de panel de madera contralaminada de 60 mm espesor formado por 3 de capas de madera encoladas con la disposición longitudinal de la madera en las dos caras del panel y acabado para revestir, incluye herrajes colocado con fijaciones mecánicas.  
VIGA DE MADERA, COLOCADA  
Viga de madera de pino flandes C24 acabado cepillado, de 10x20 a 14x24 cm de sección y longitud hasta 5 m, trabajada en el taller y con tratamiento insecticida-fungicida con un nivel de penetración NP2 (UNE-EN 351-1), colocada en obra apoyada.

VIGUETA DE MADERA, COLOCADA  
Vigueta de madera de pino flandes C24 acabado cepillado, de 7x14 a 9x18 cm de sección y largo de hasta 5 m, trabajada en el taller y con tratamiento insecticida-fungicida con un nivel de penetración NP 2 (UNE-EN 351-1), colocada apoyada en obra.

CUBIERTA INCLINADA AJARDINADA  
Cubierta inclinada ajardinada extensiva convencional, formación de pendientes con estructura de madera, impermeabilización y protección antiraíces con membrana formada de dos laminas una LBM (SBS)- 30- FV y la otra LBM (SBS)- 50/ G- FP, capa separadora con geotextil, capa retenedora y drenante con lámina modular de polietileno de alta densidad, capa filtrante con geotextil y sustrato de tierra vegetal de 10 cm de espesor.











CERRAMIENTO TIPO FACHADA VENTILADA  
Cerramiento tipo fachada ventilada de doble hoja de estructura de madera contralaminada de 57mm cada hoja fijada a pilares de 14x14cm, para revestir, revestimiento intermedio con lámina impermeable, aislamiento con placa rígida de lana mineral de roca de 30 mm de espesor, colocado con fijaciones mecánicas, cámara de aire ventilada y revestimiento exterior con panel laminado decorativo de alta presión HPL/EDF, de 8 mm de espesor y de 3 a 4 m<sup>2</sup> de superficie, para uso exterior, canto recto y acabado una cara decorativa con efecto madera color B+2, 40, colocado sobre perfilado de aluminio con fijación oculta R3+B3+C1+J1 según CTE/DB-HS 2006.

|   |                       |
|---|-----------------------|
| PROYECTO BÁSICO Y DE EJECUCIÓN PARA VIVIENDA UNIFAMILIAR AISLADA, ASOCIADA A EXPLOTACIÓN AGRÍCOLA, EN SANT JAUME DE LLIERCA, GIRONA, ESPAÑA<br>REFERENCIA CATASTRAL 17175A001000350000KL<br>POLÍGOLO 1, PARCELA 35 | Nº PLANO<br><b>27</b> |
|---|-----------------------|

PROYECTO EJECUCIÓN

DETALLES CONSTRUCTIVOS  
FACHADAS, FORJADOS Y CUBIERTA



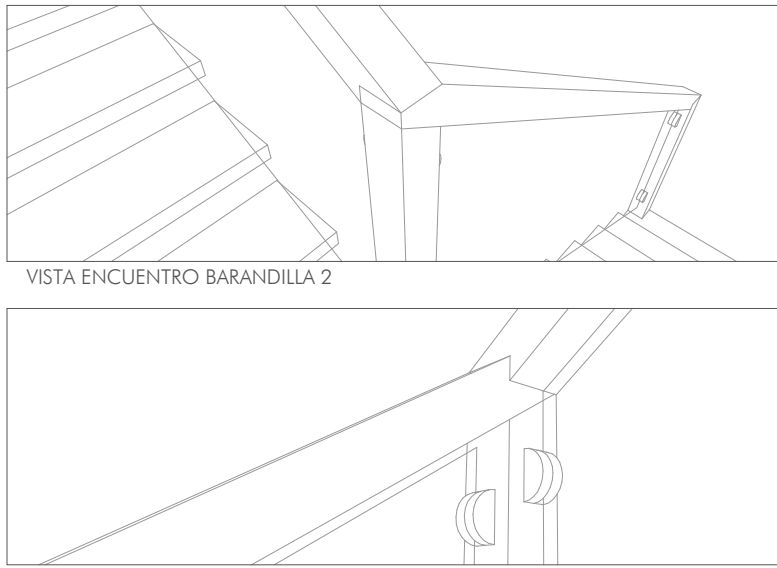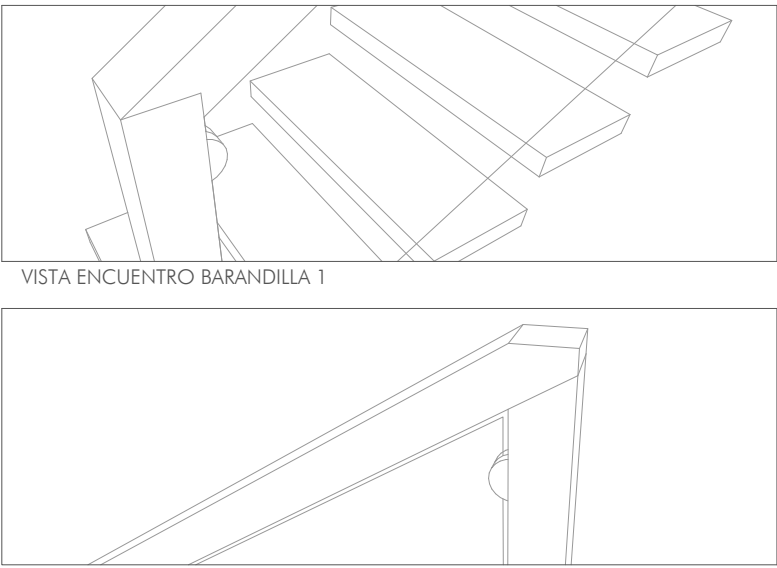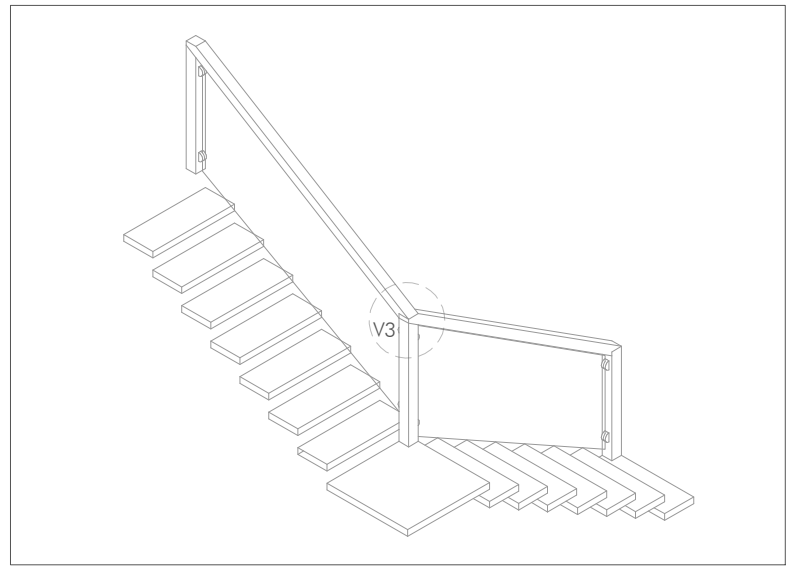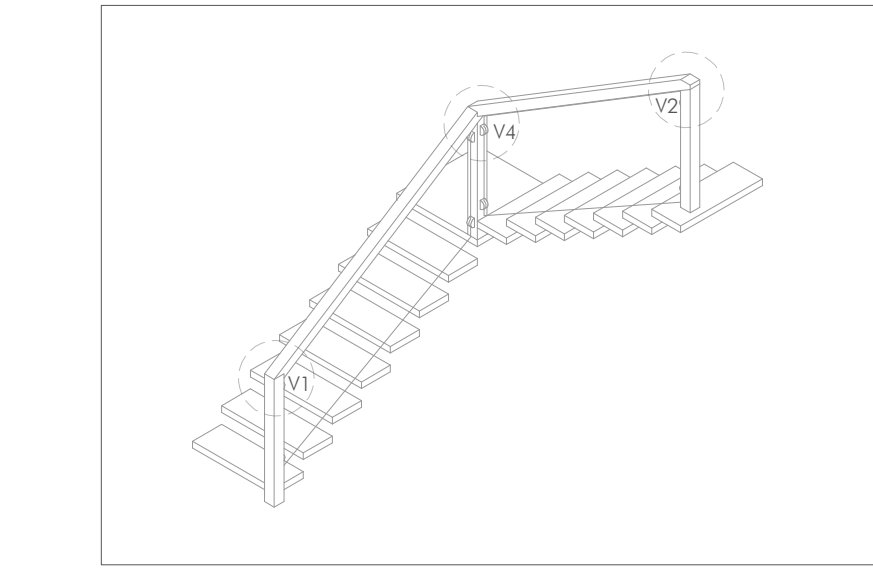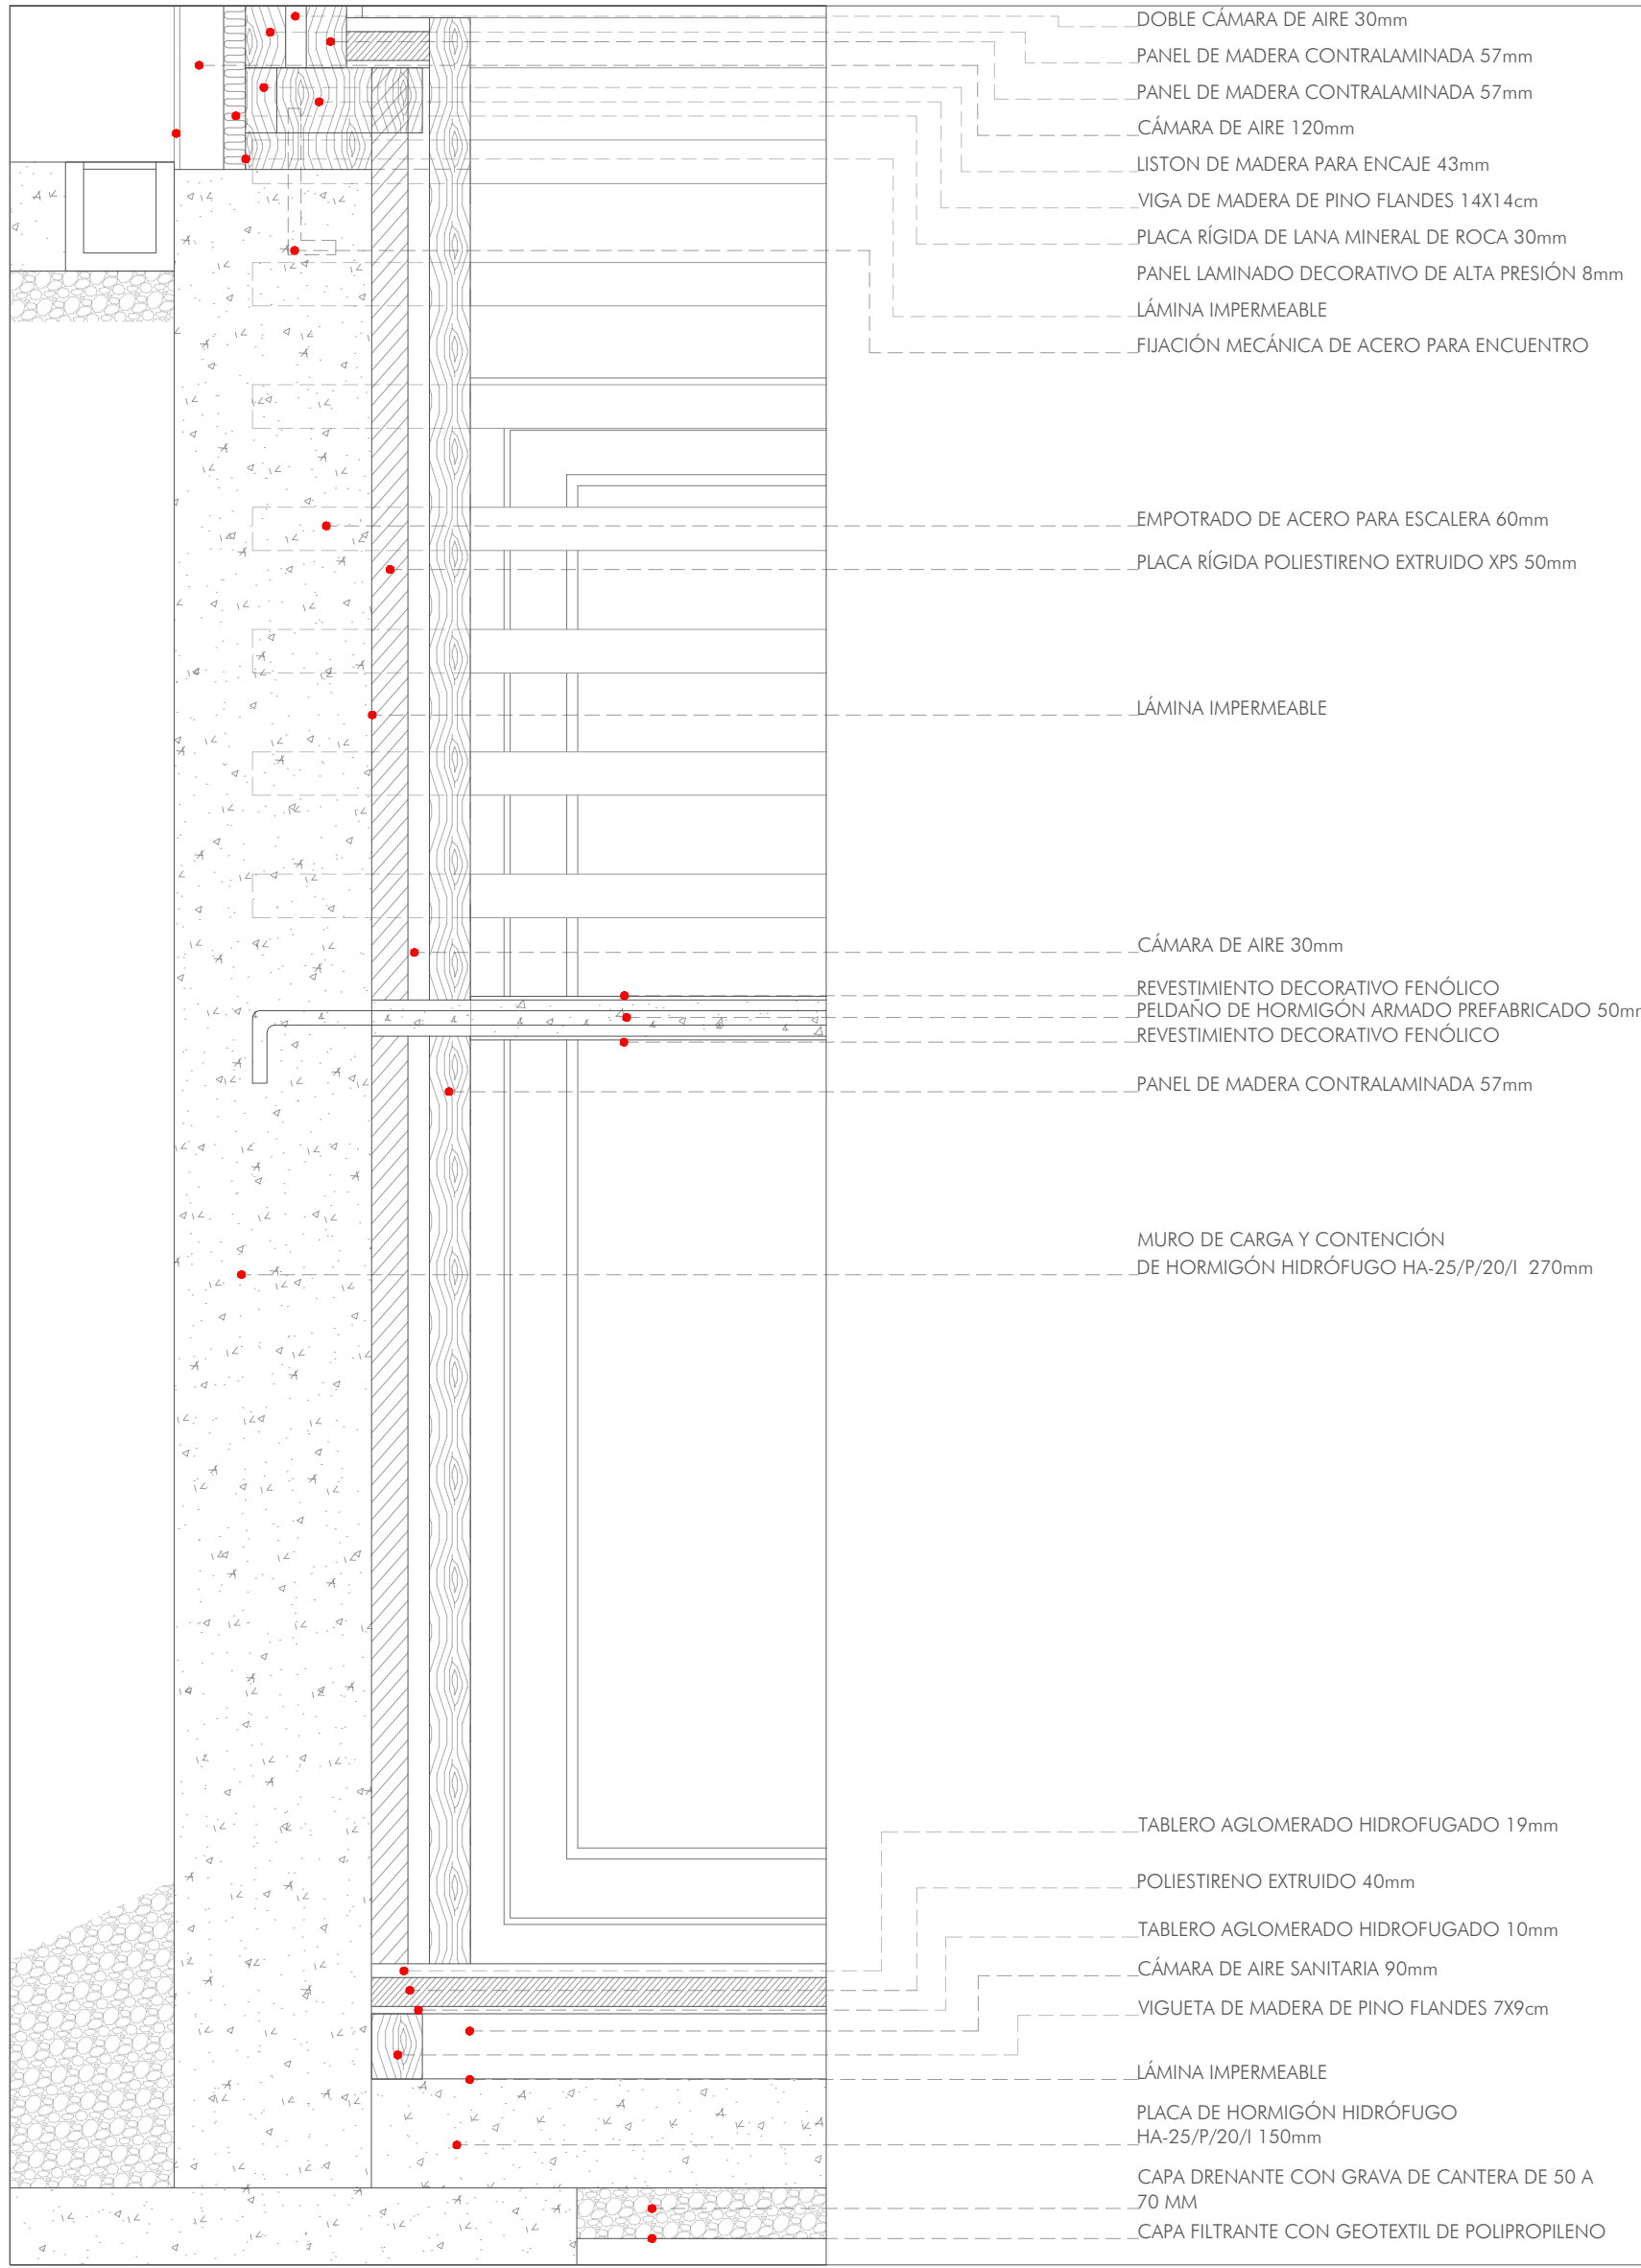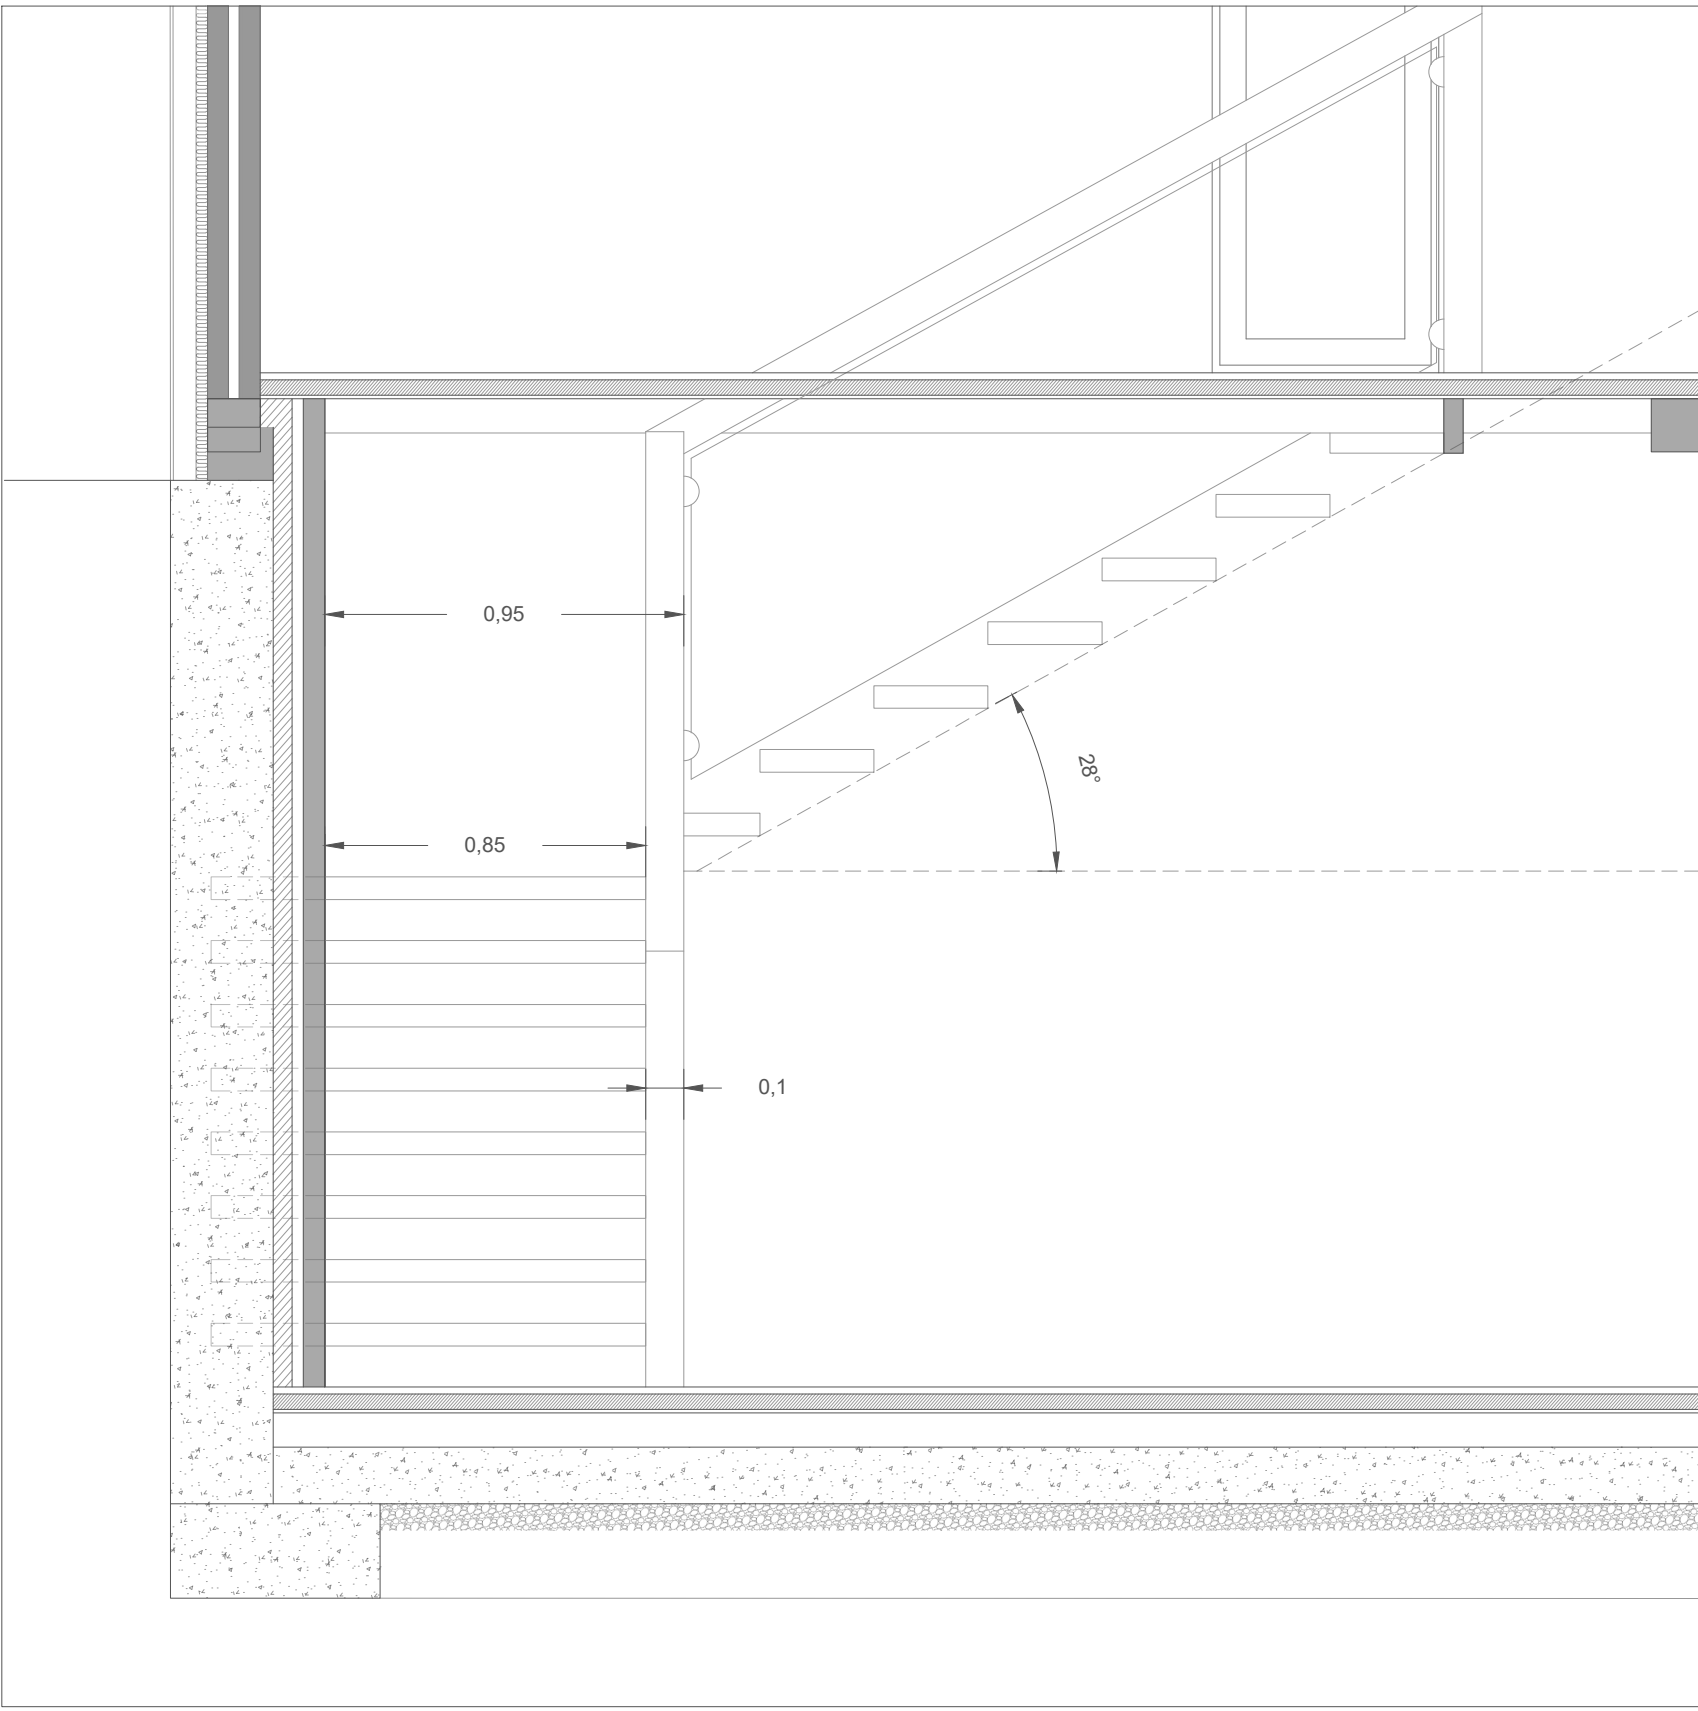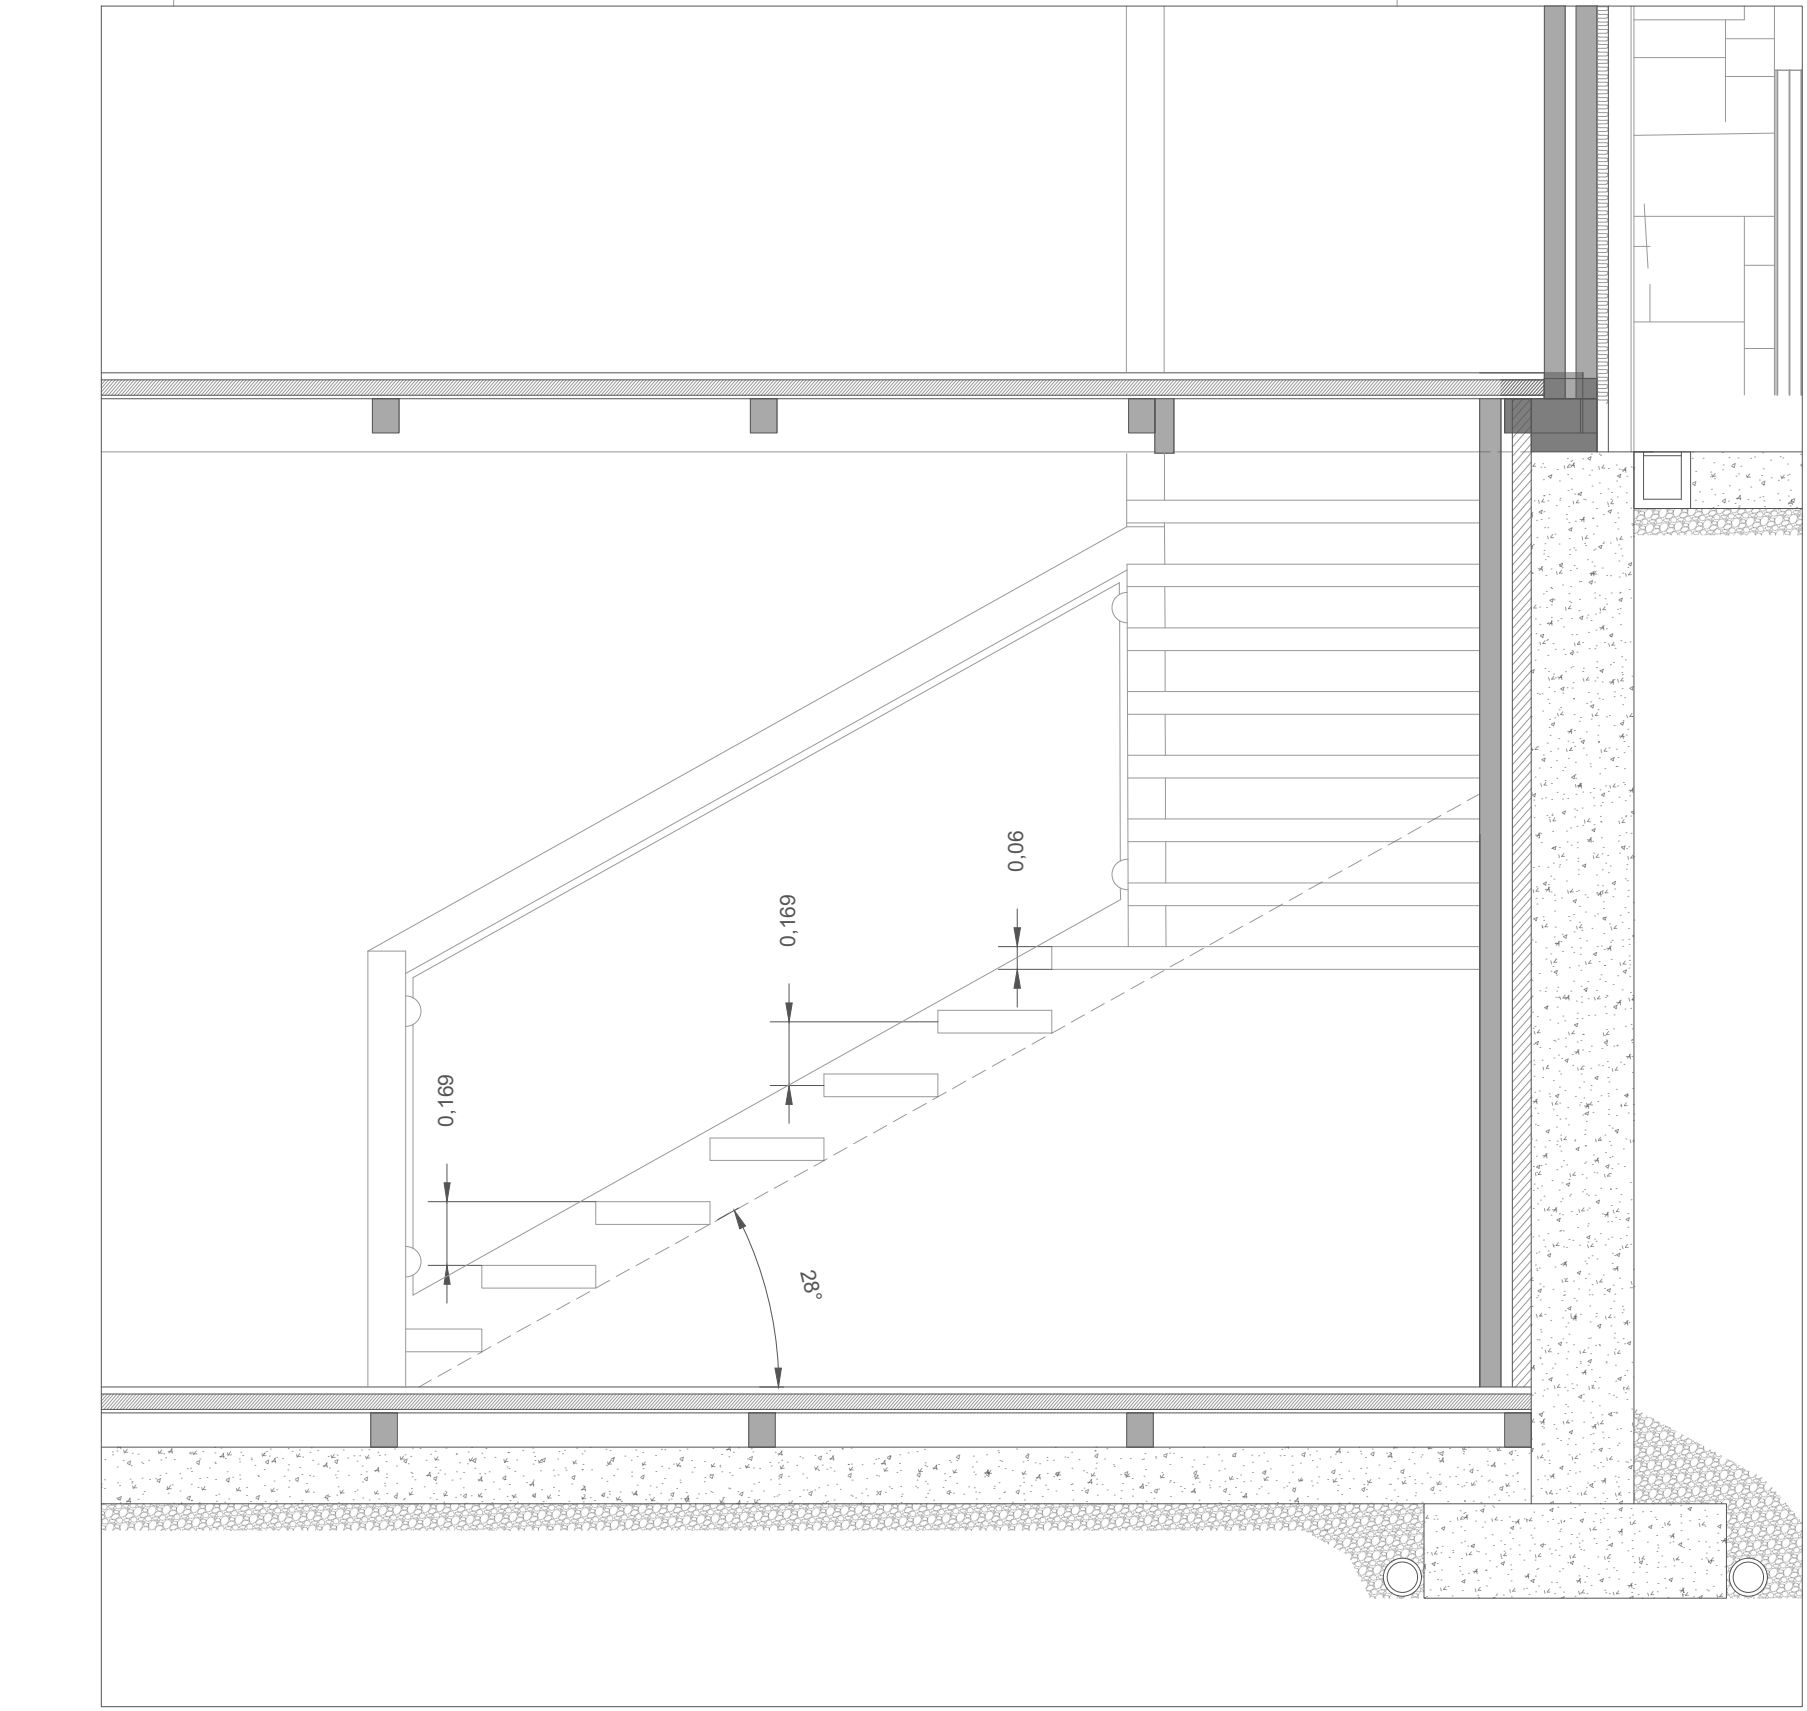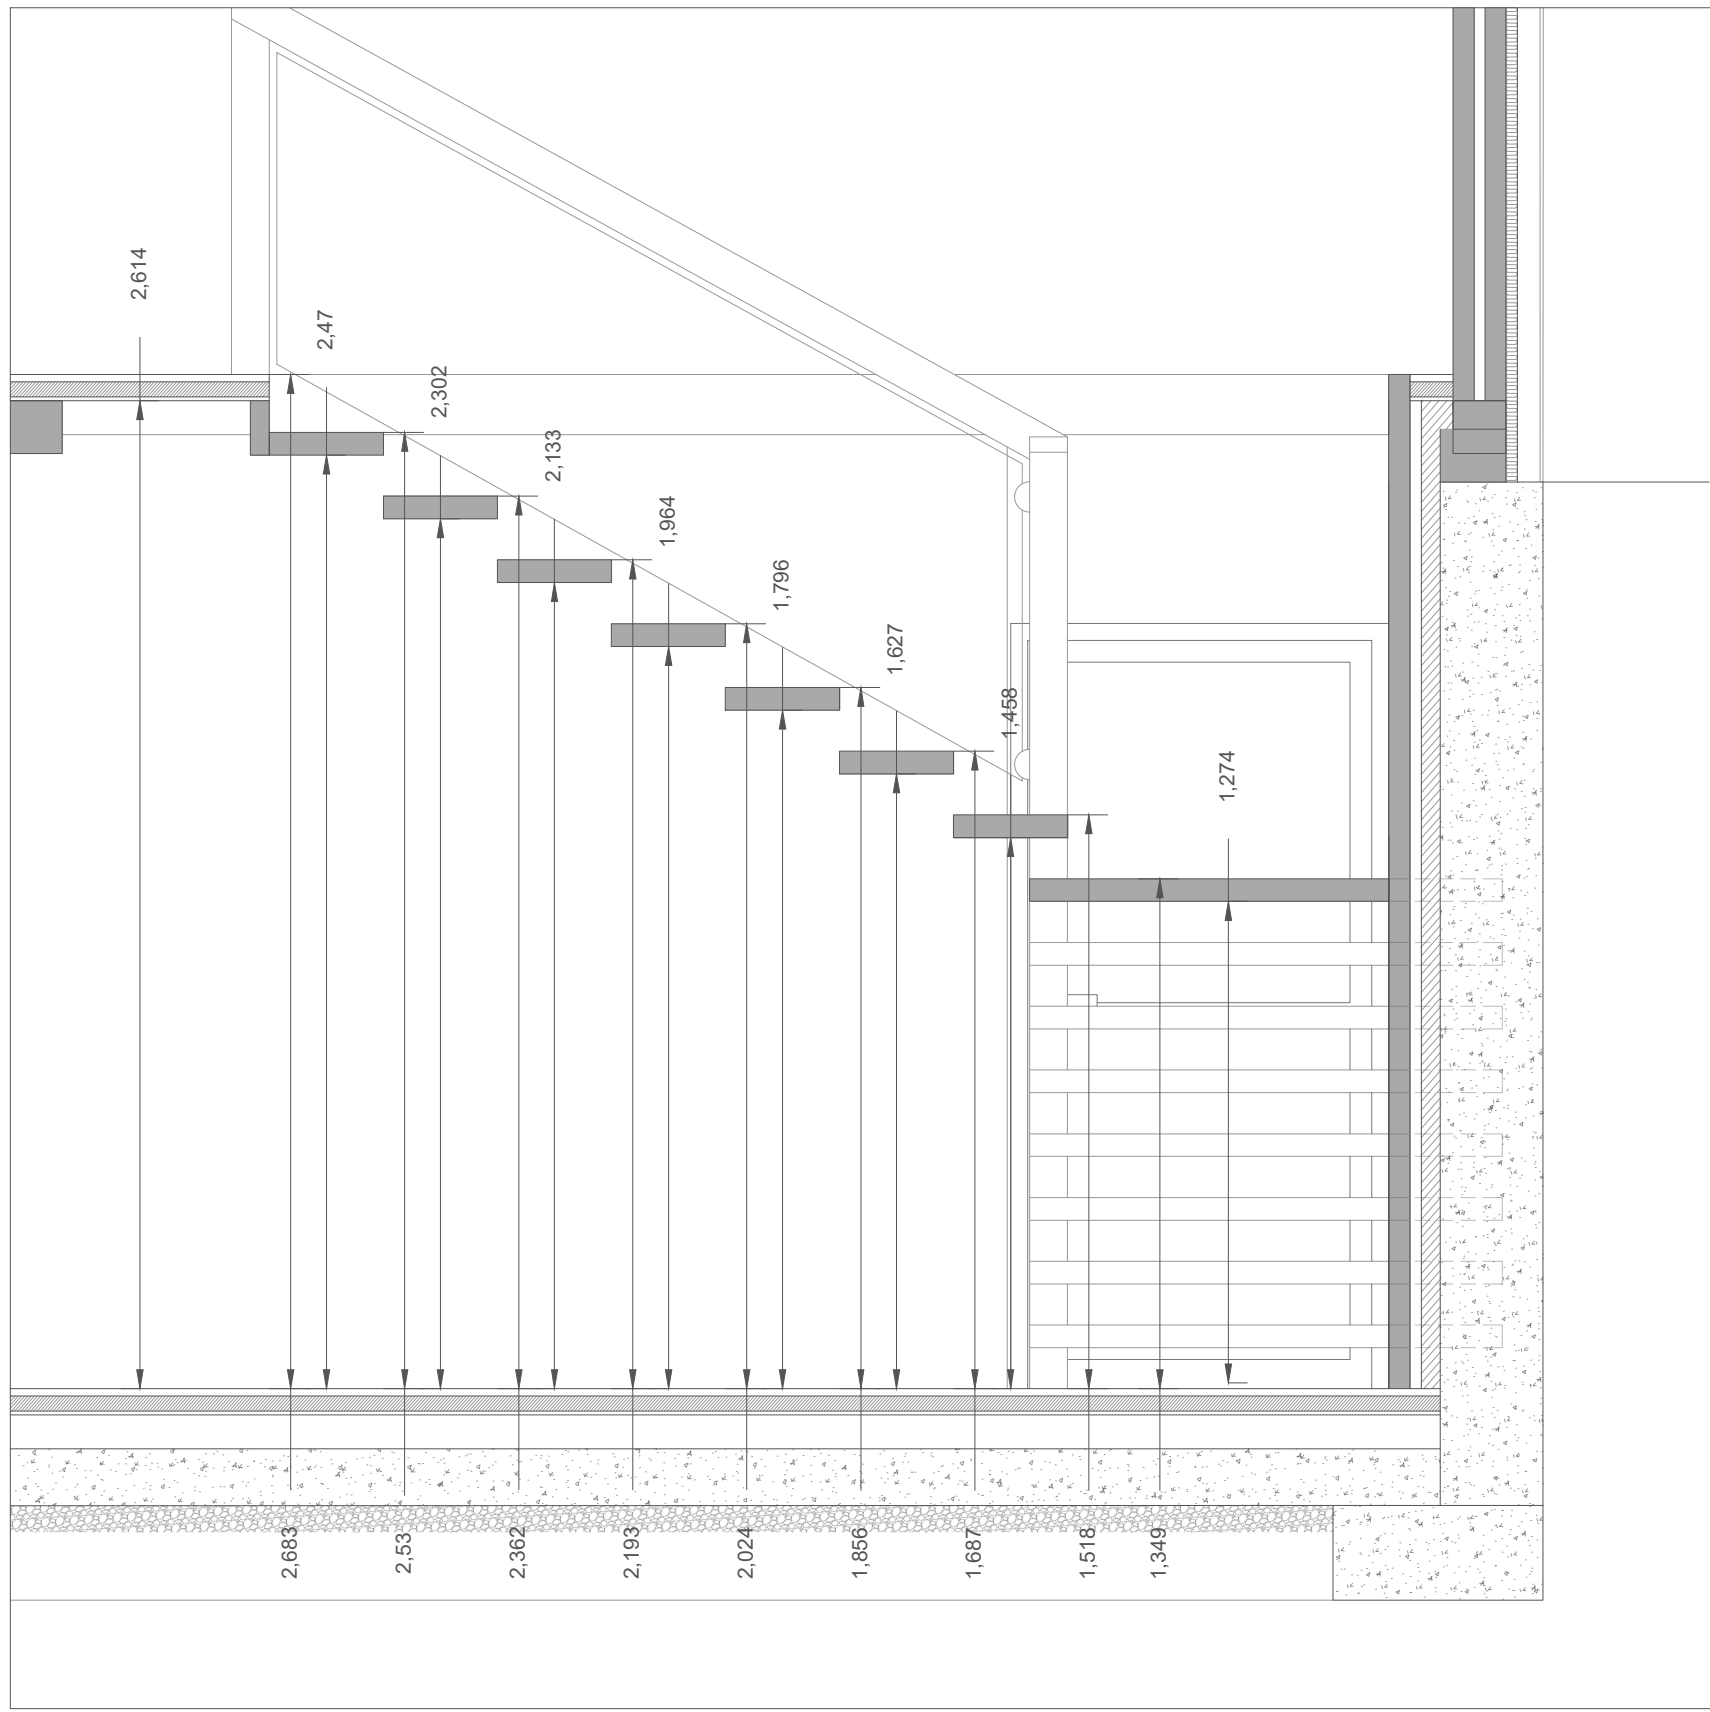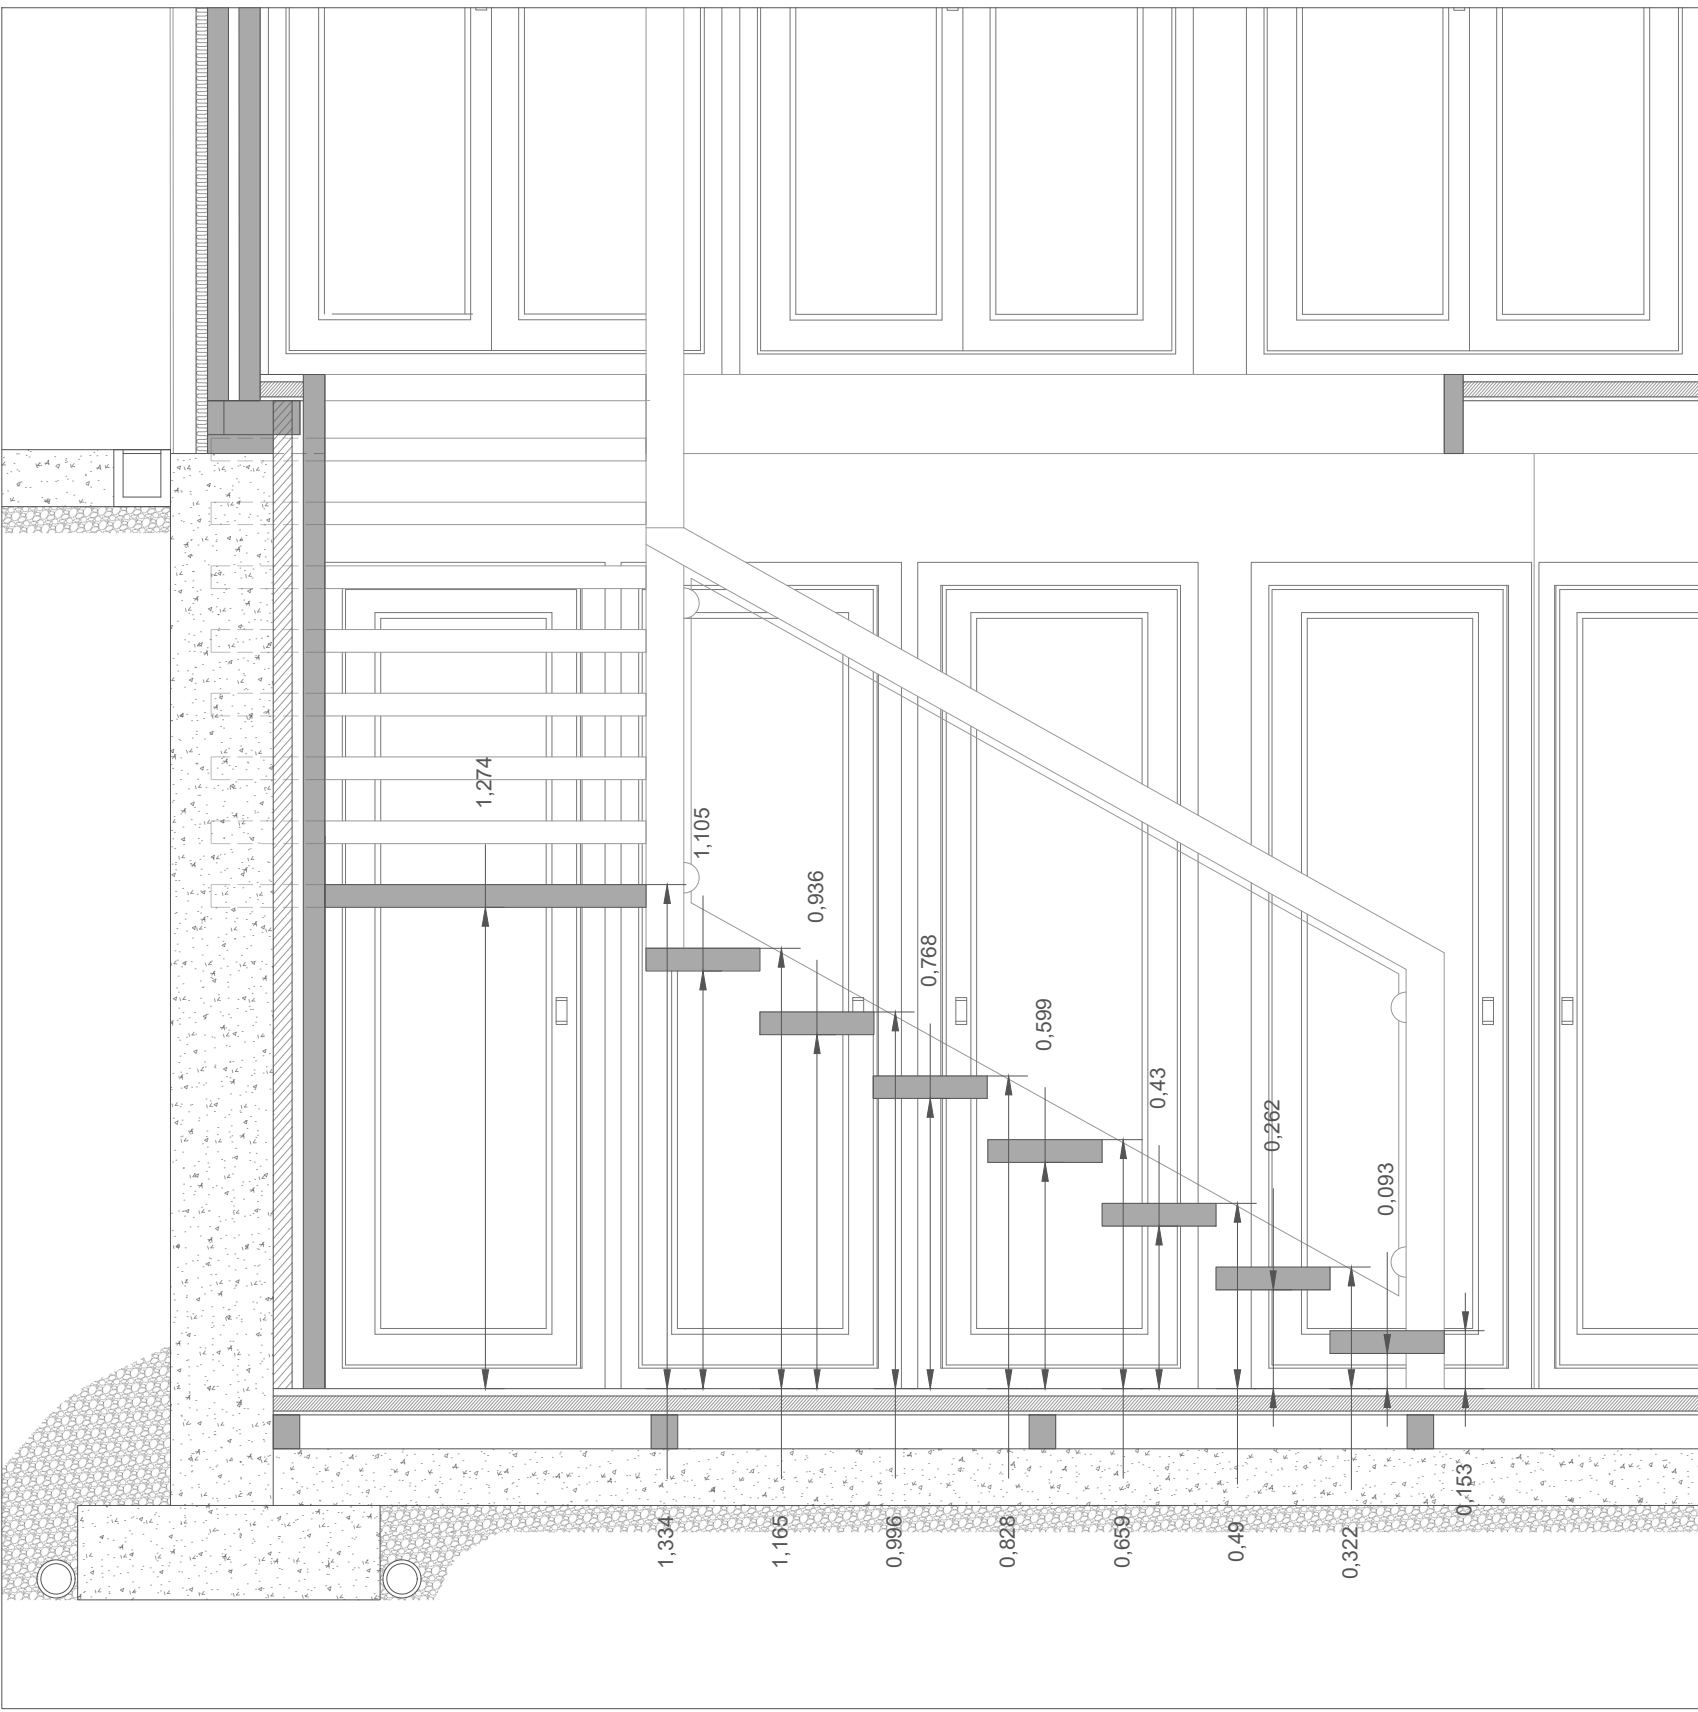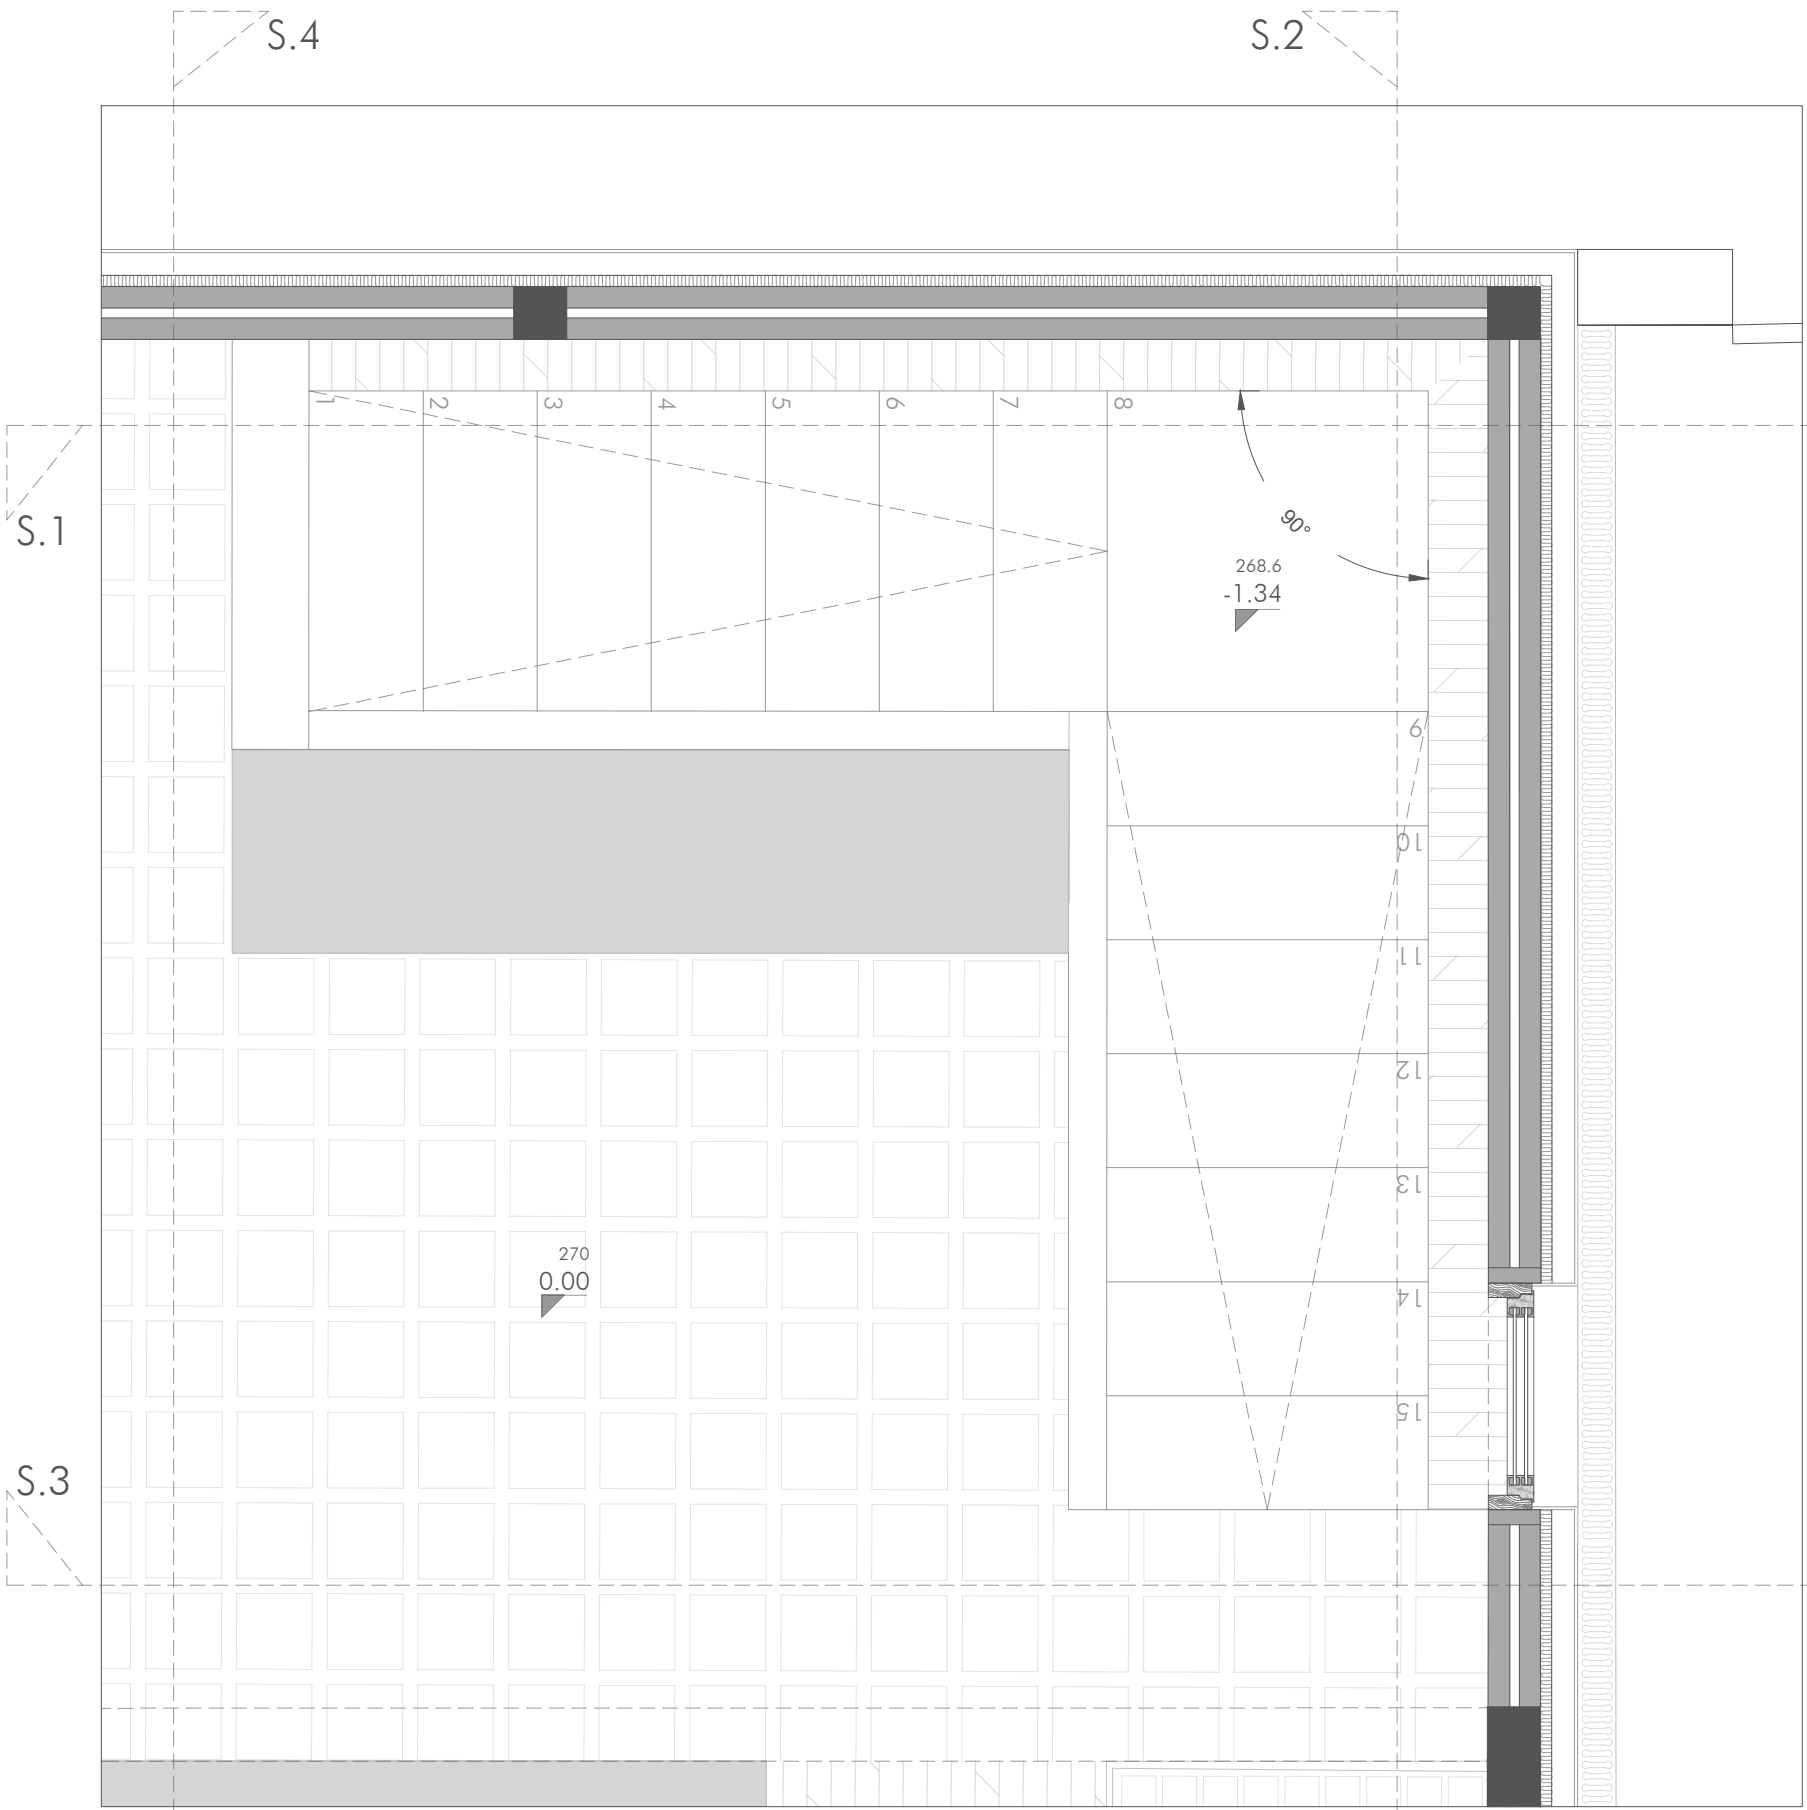

AXONOMETRÍA 1


AXONOMETRÍA 2

VISTA ENCUESTO BARANDILLA 1


VISTA ENCUESTO BARANDILLA 2

VISTA ENCUESTO BARANDILLA 3


VISTA ENCUESTO BARANDILLA 4

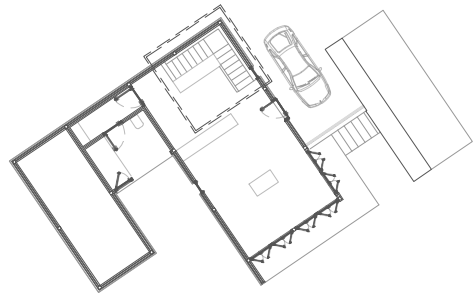




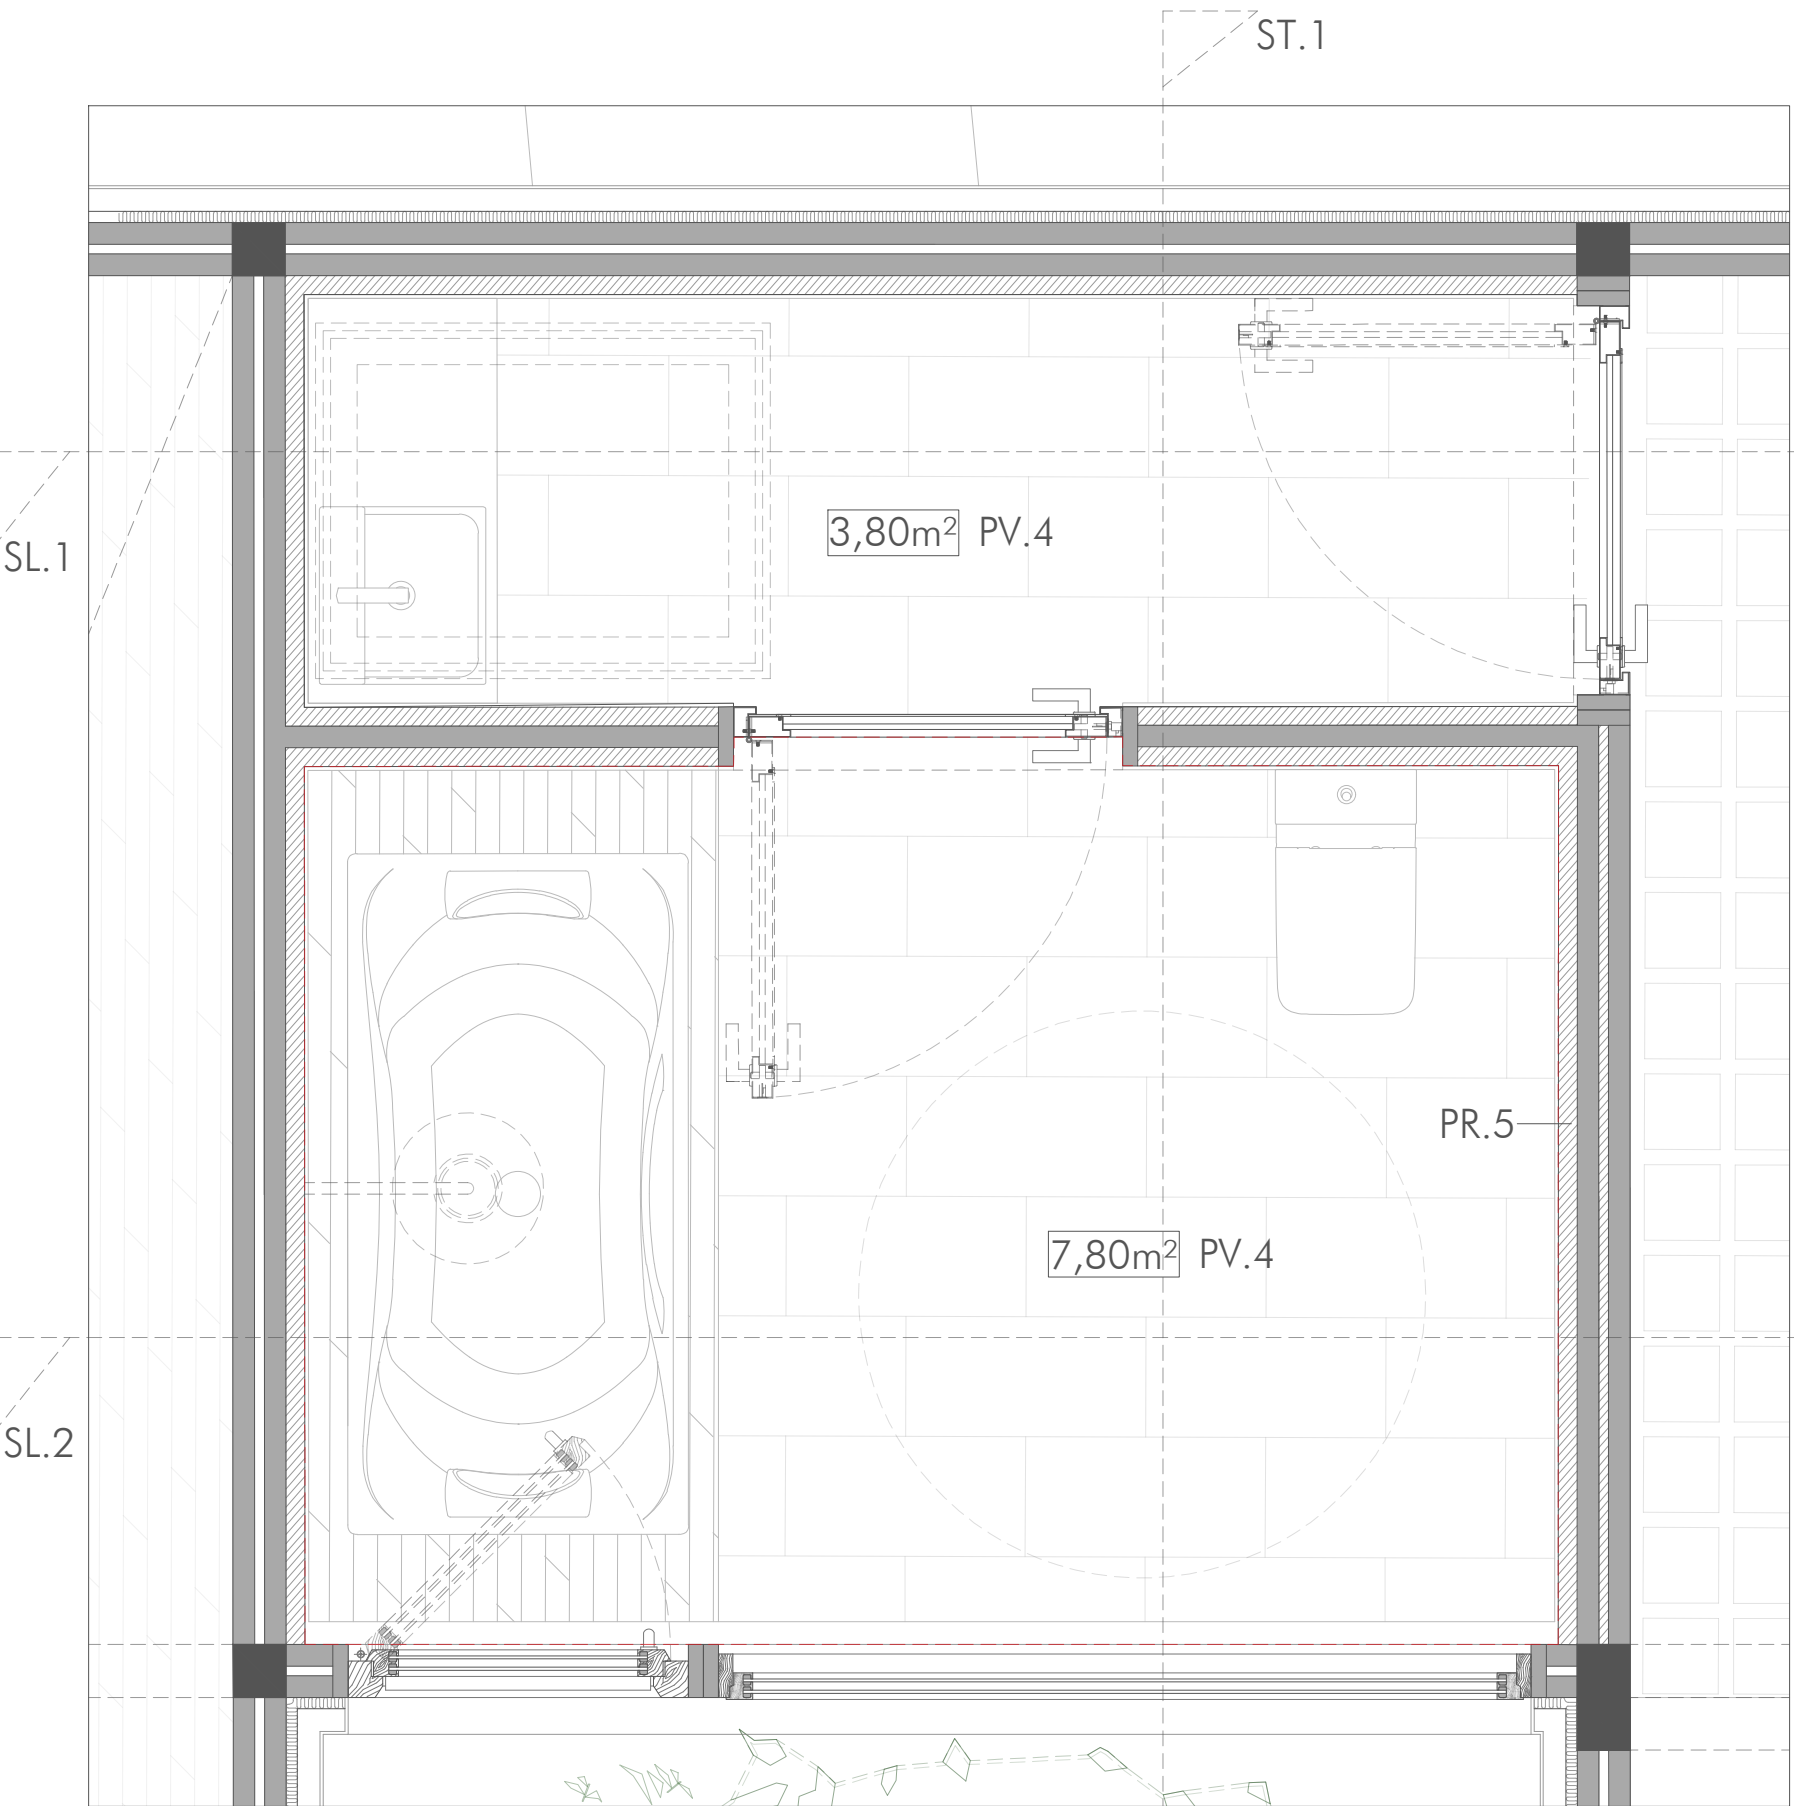


PLANTA LAVABO Y SERVICIO P.B.

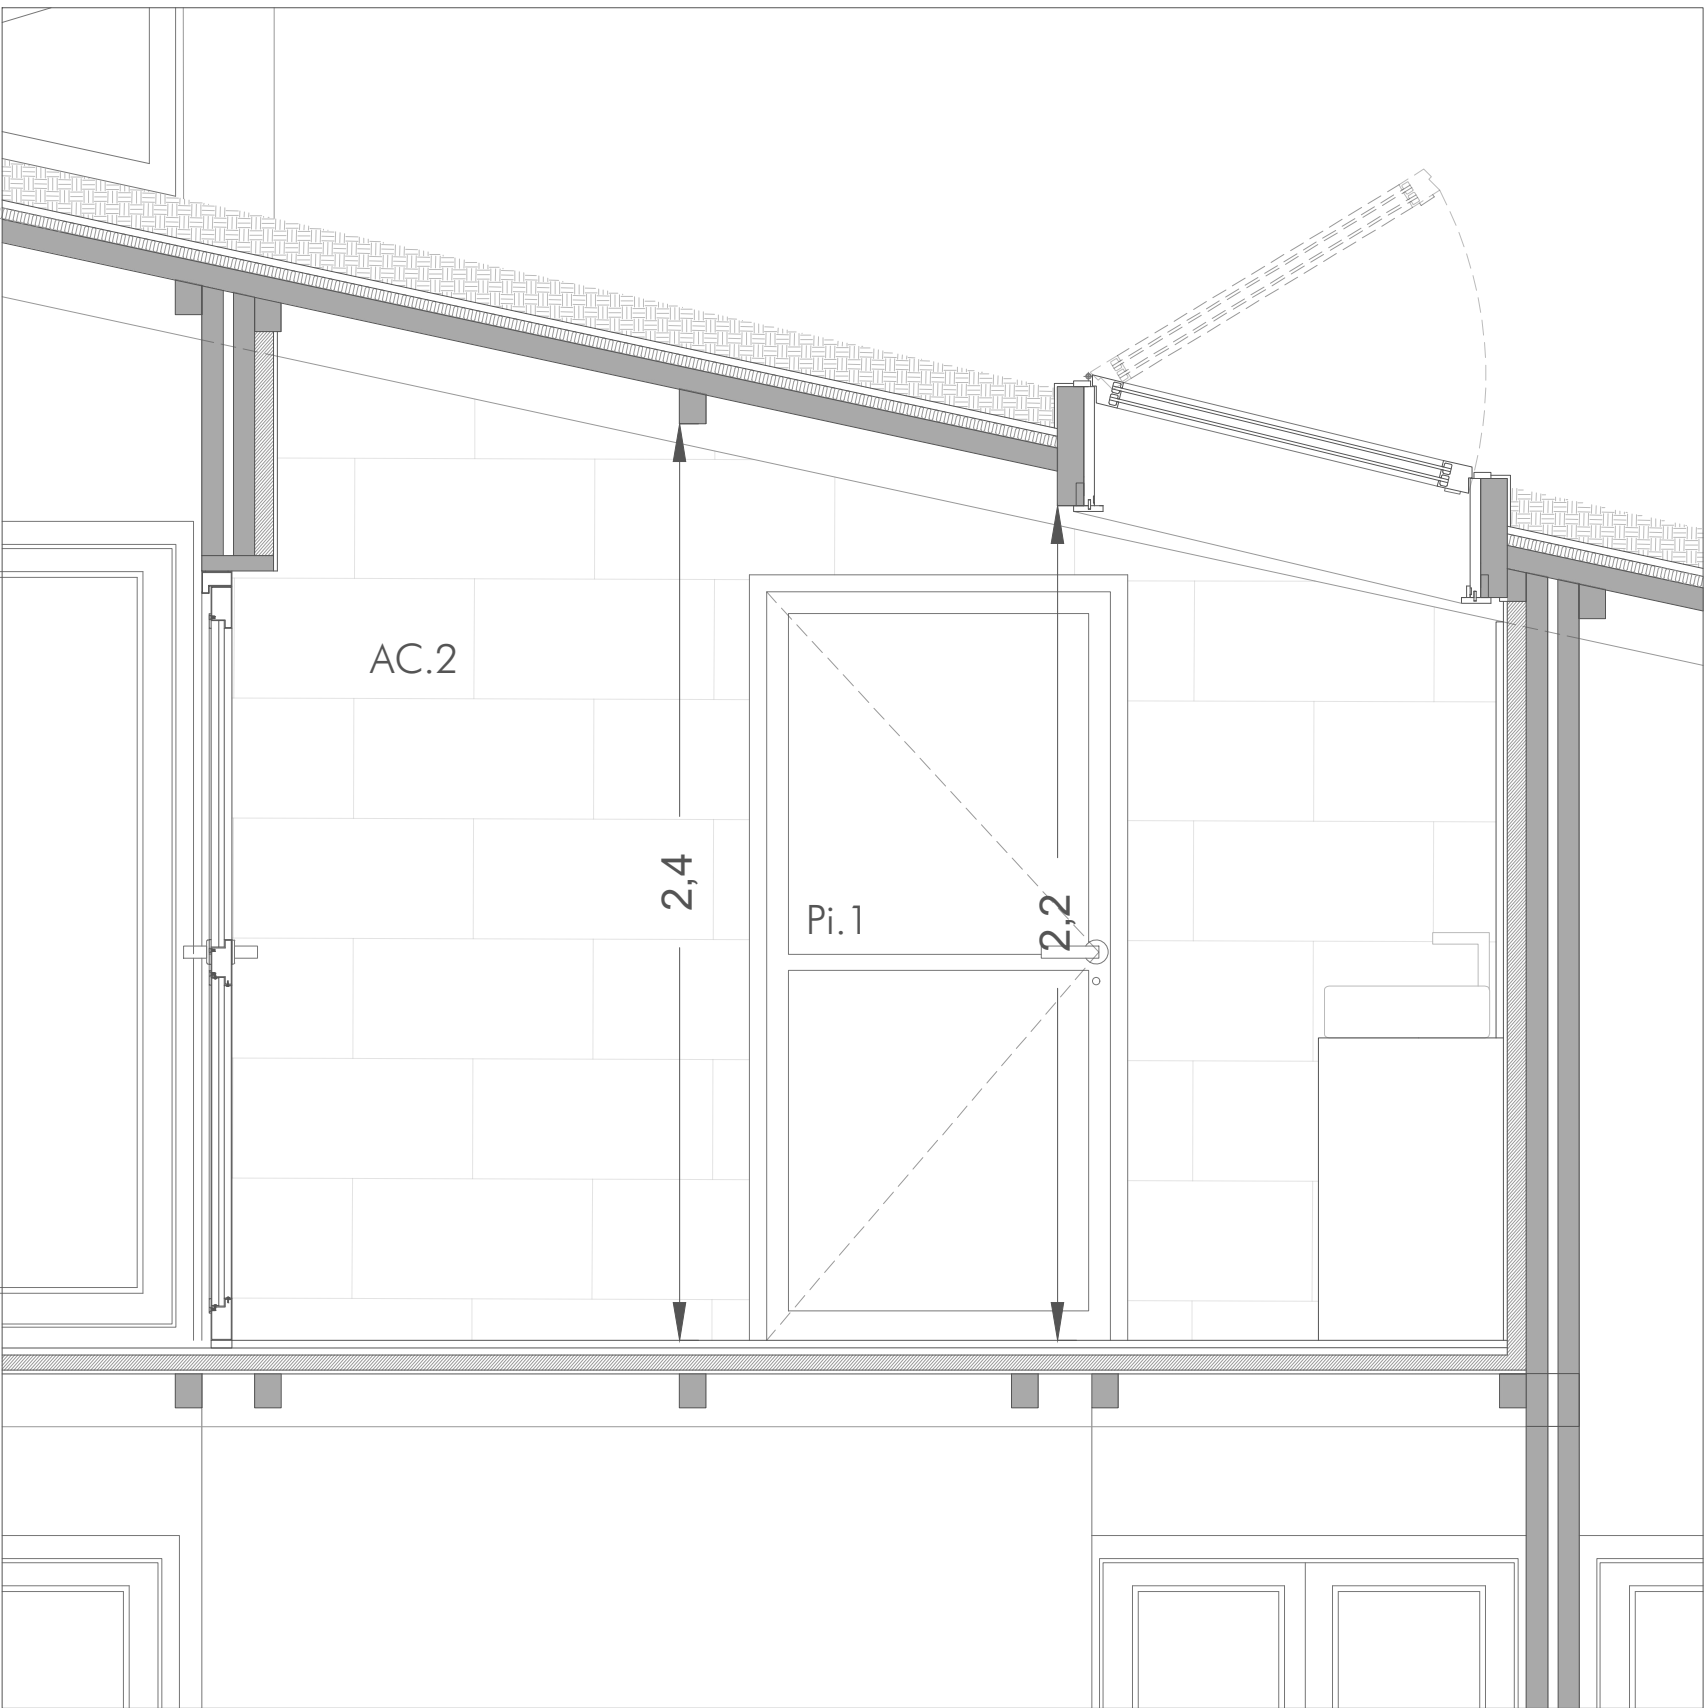


SECCIÓN LONGITUDINAL 1

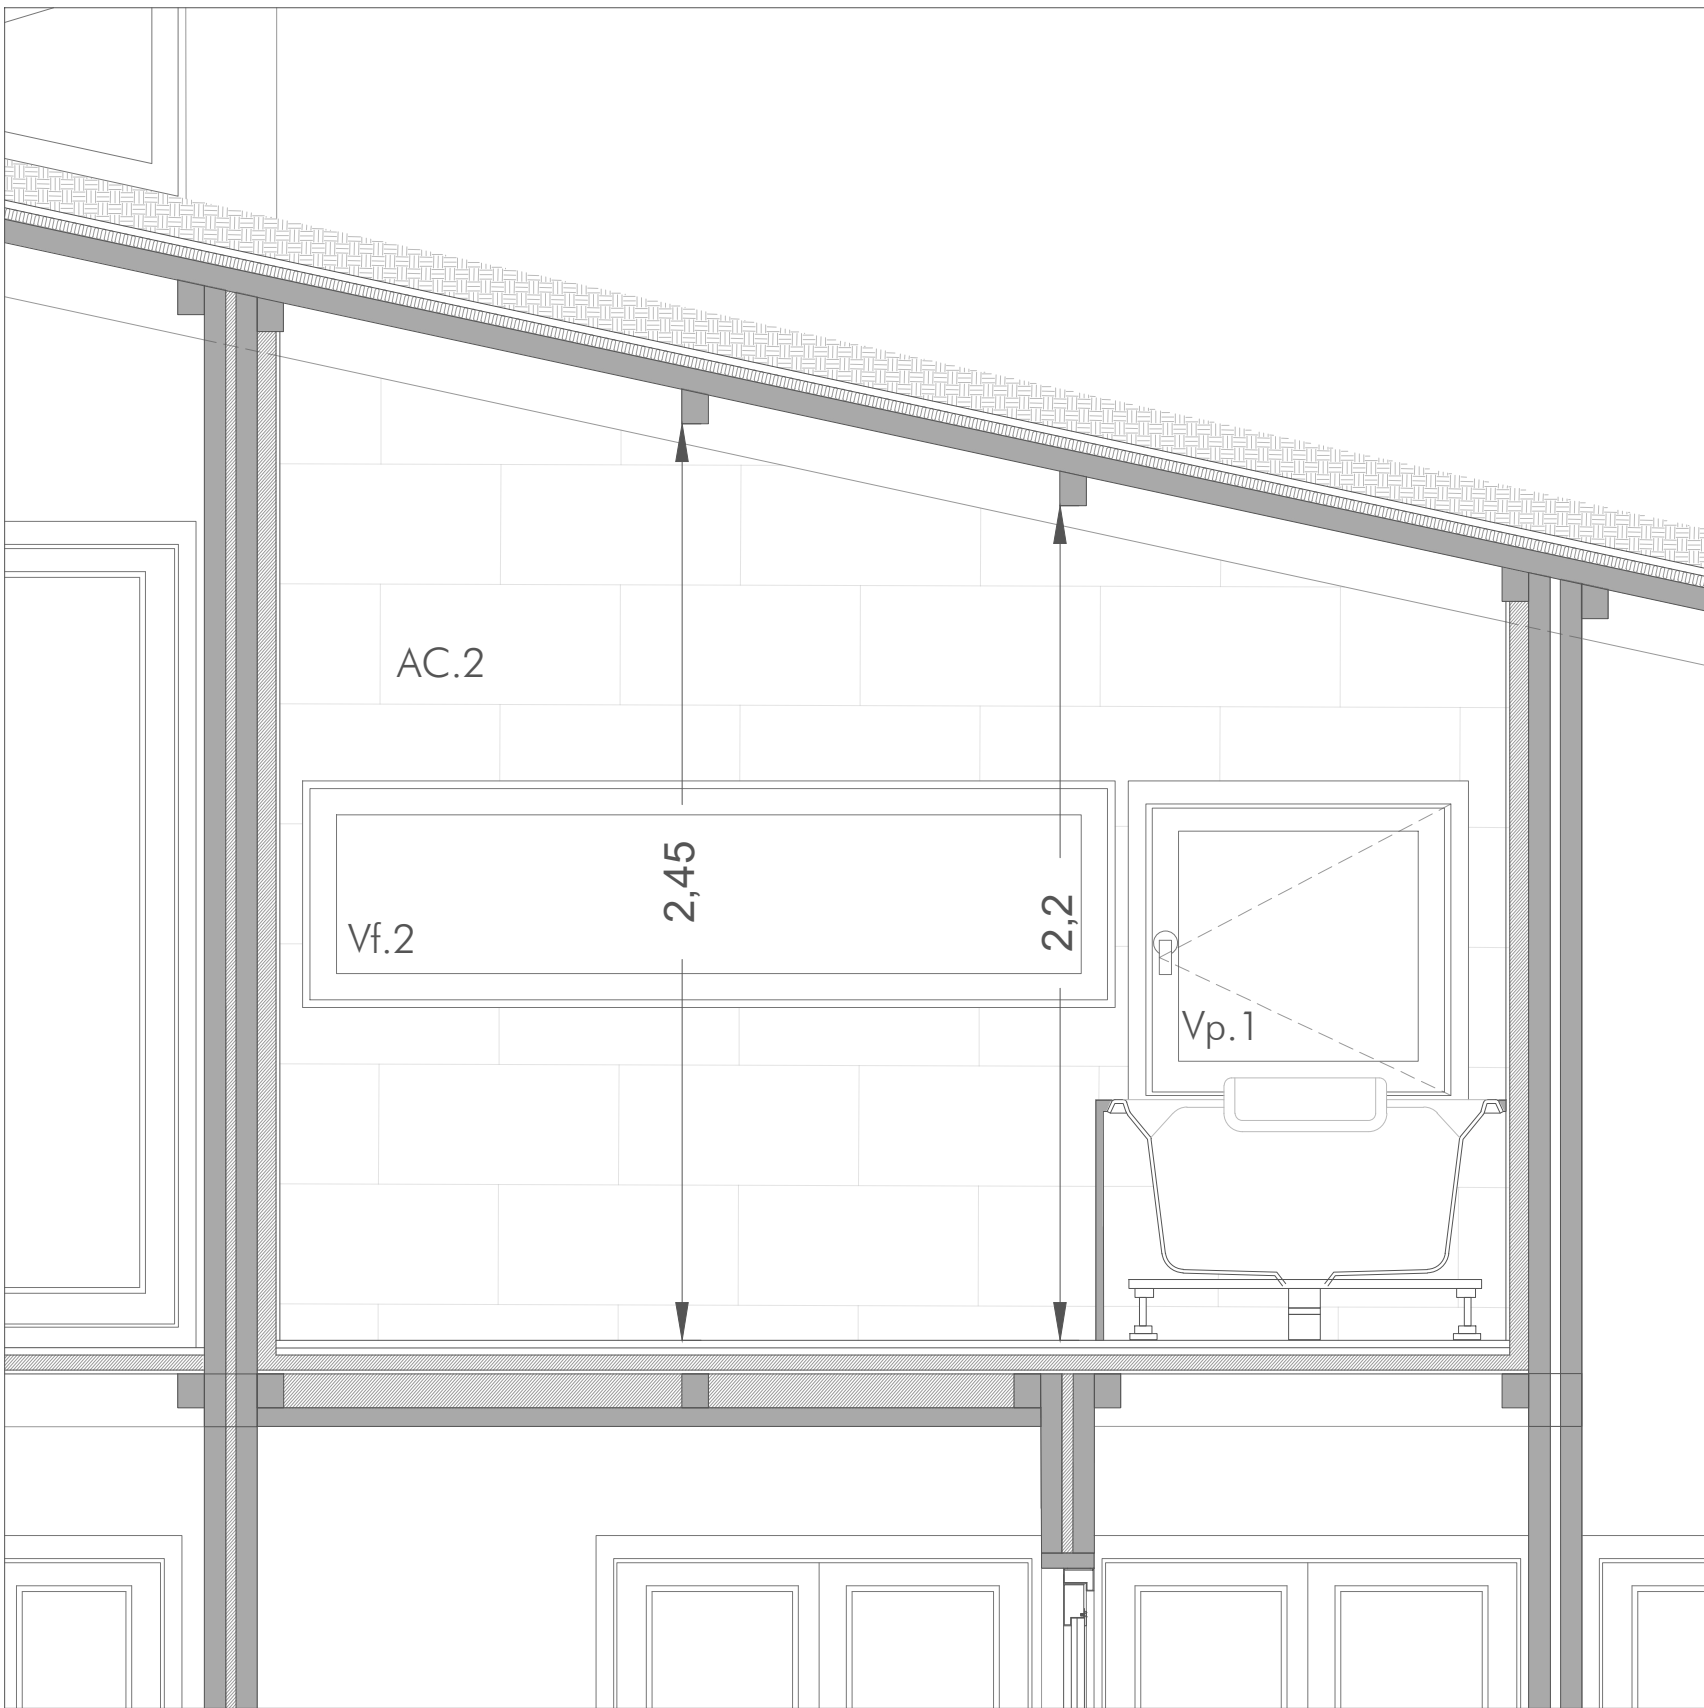


SECCIÓN LONGITUDINAL 2

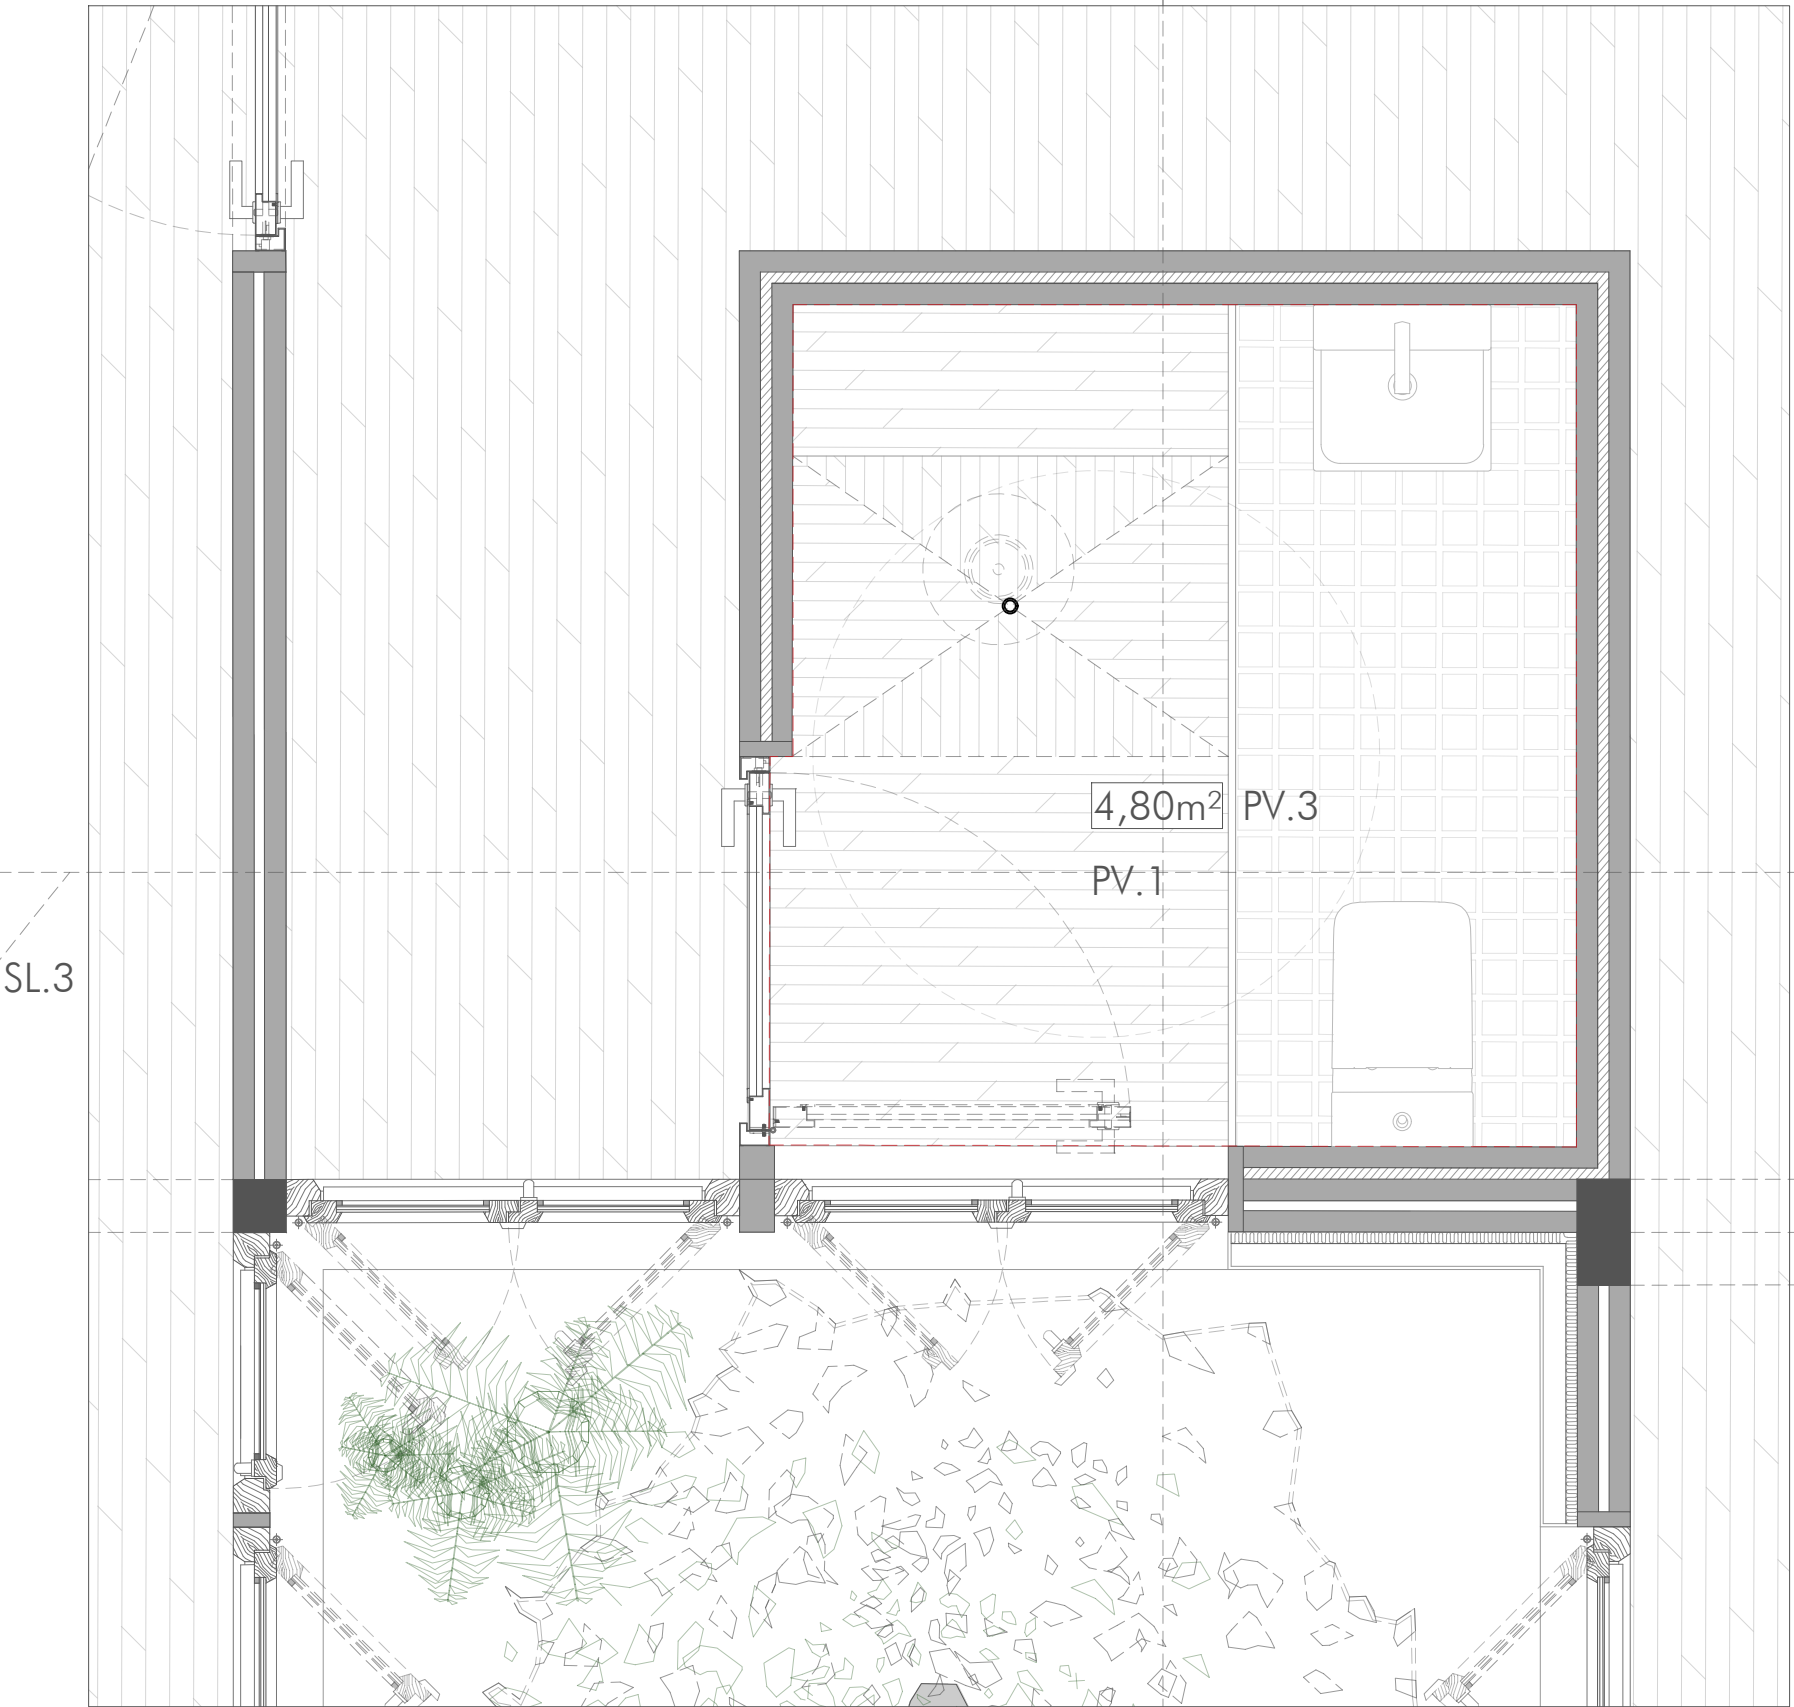

PLANTA BAÑO TURCO P.-1

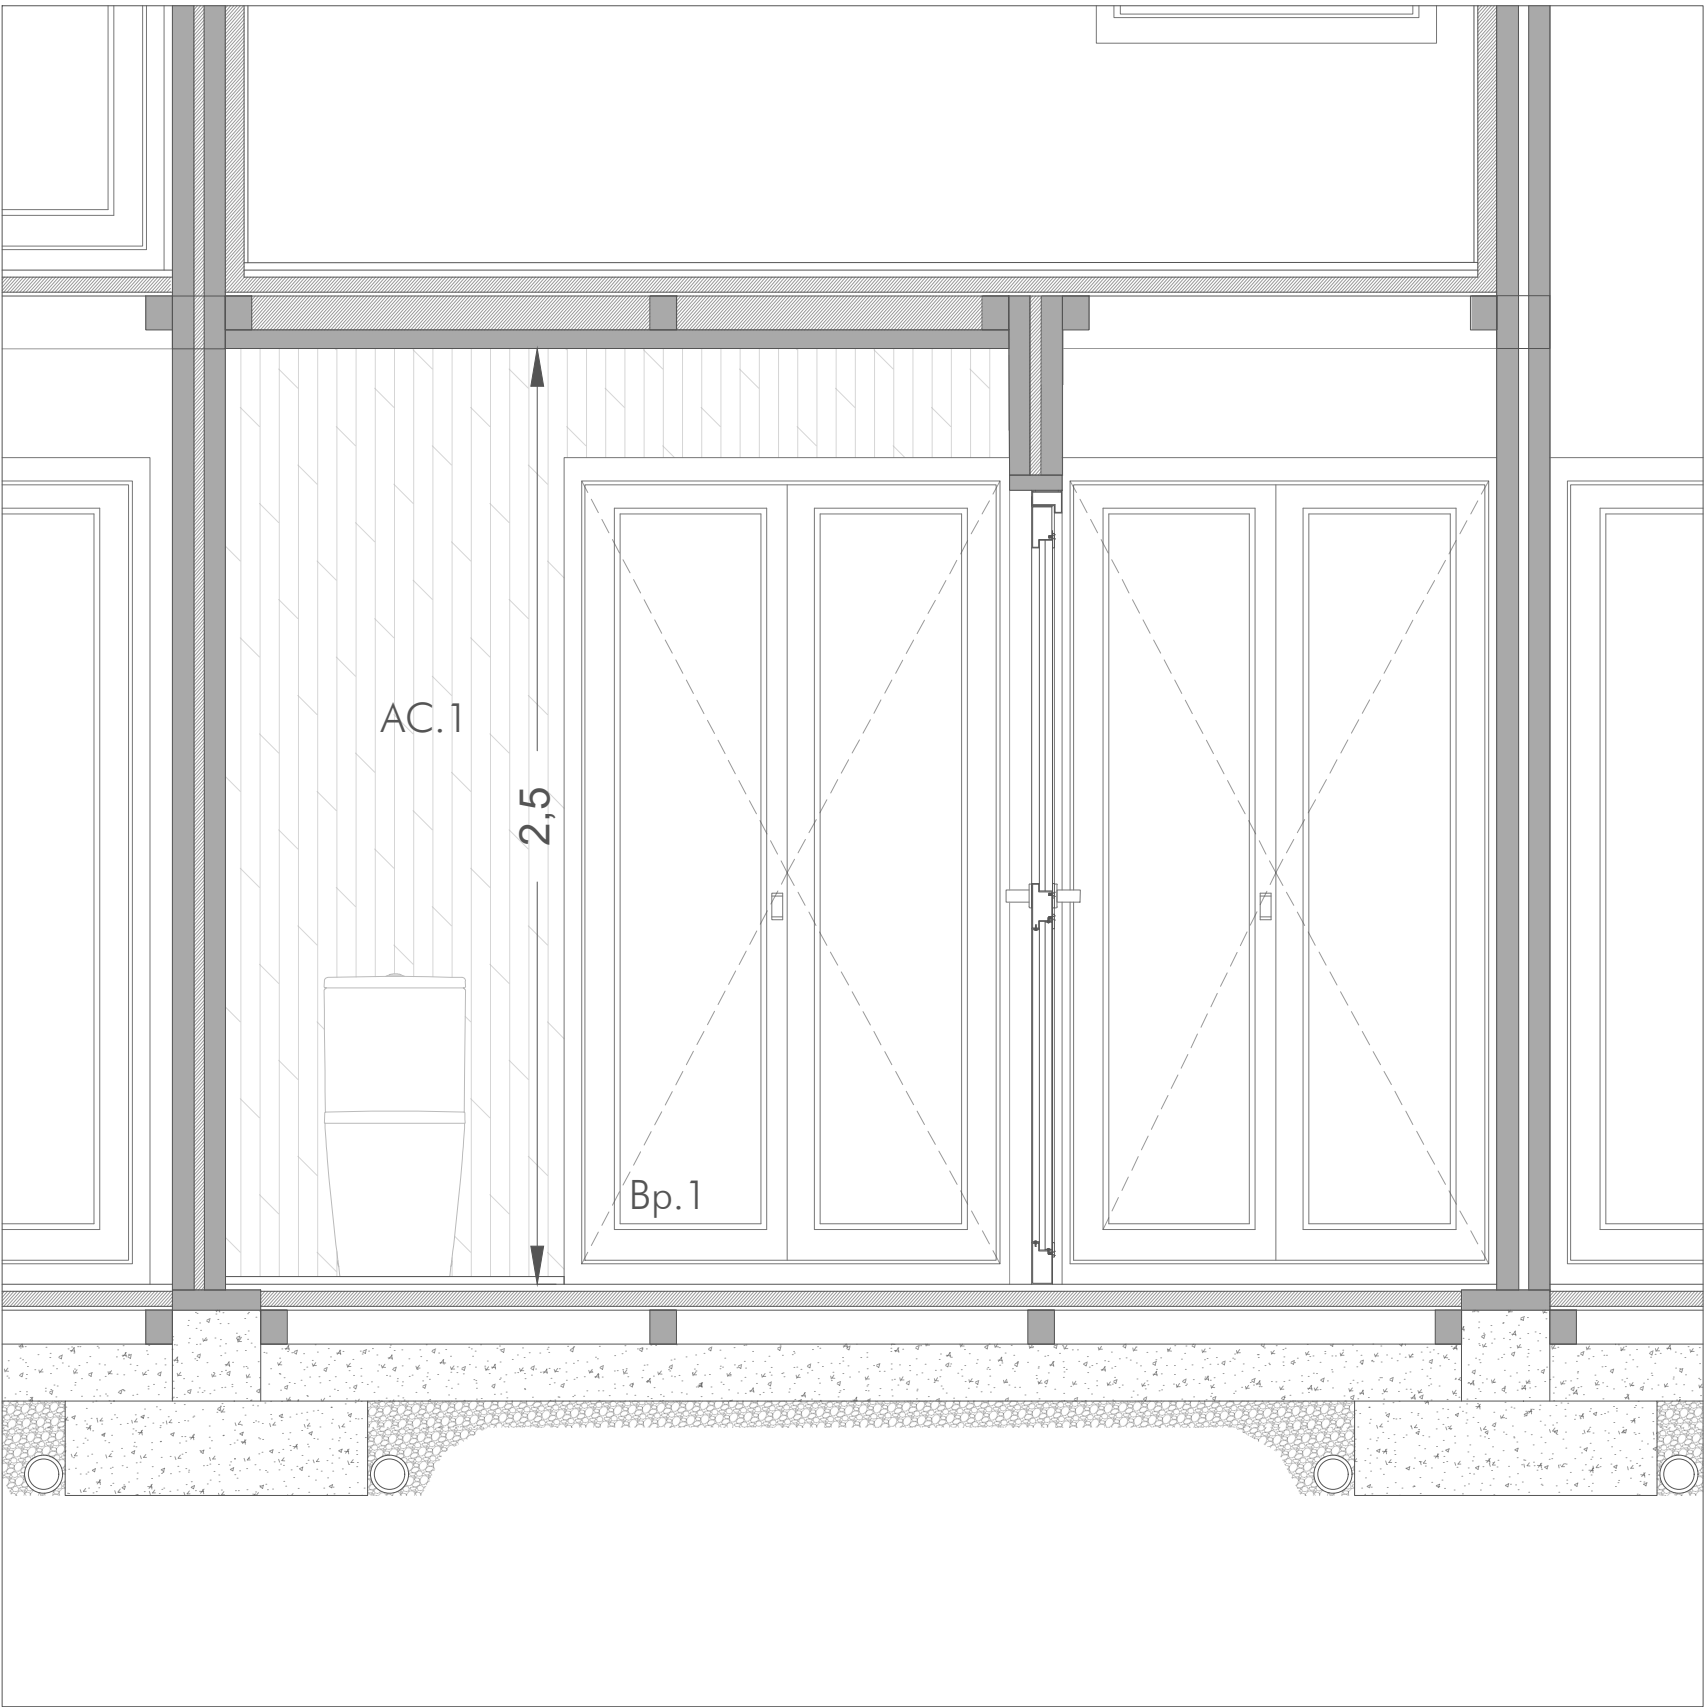


SECCIÓN LONGITUDINAL 3

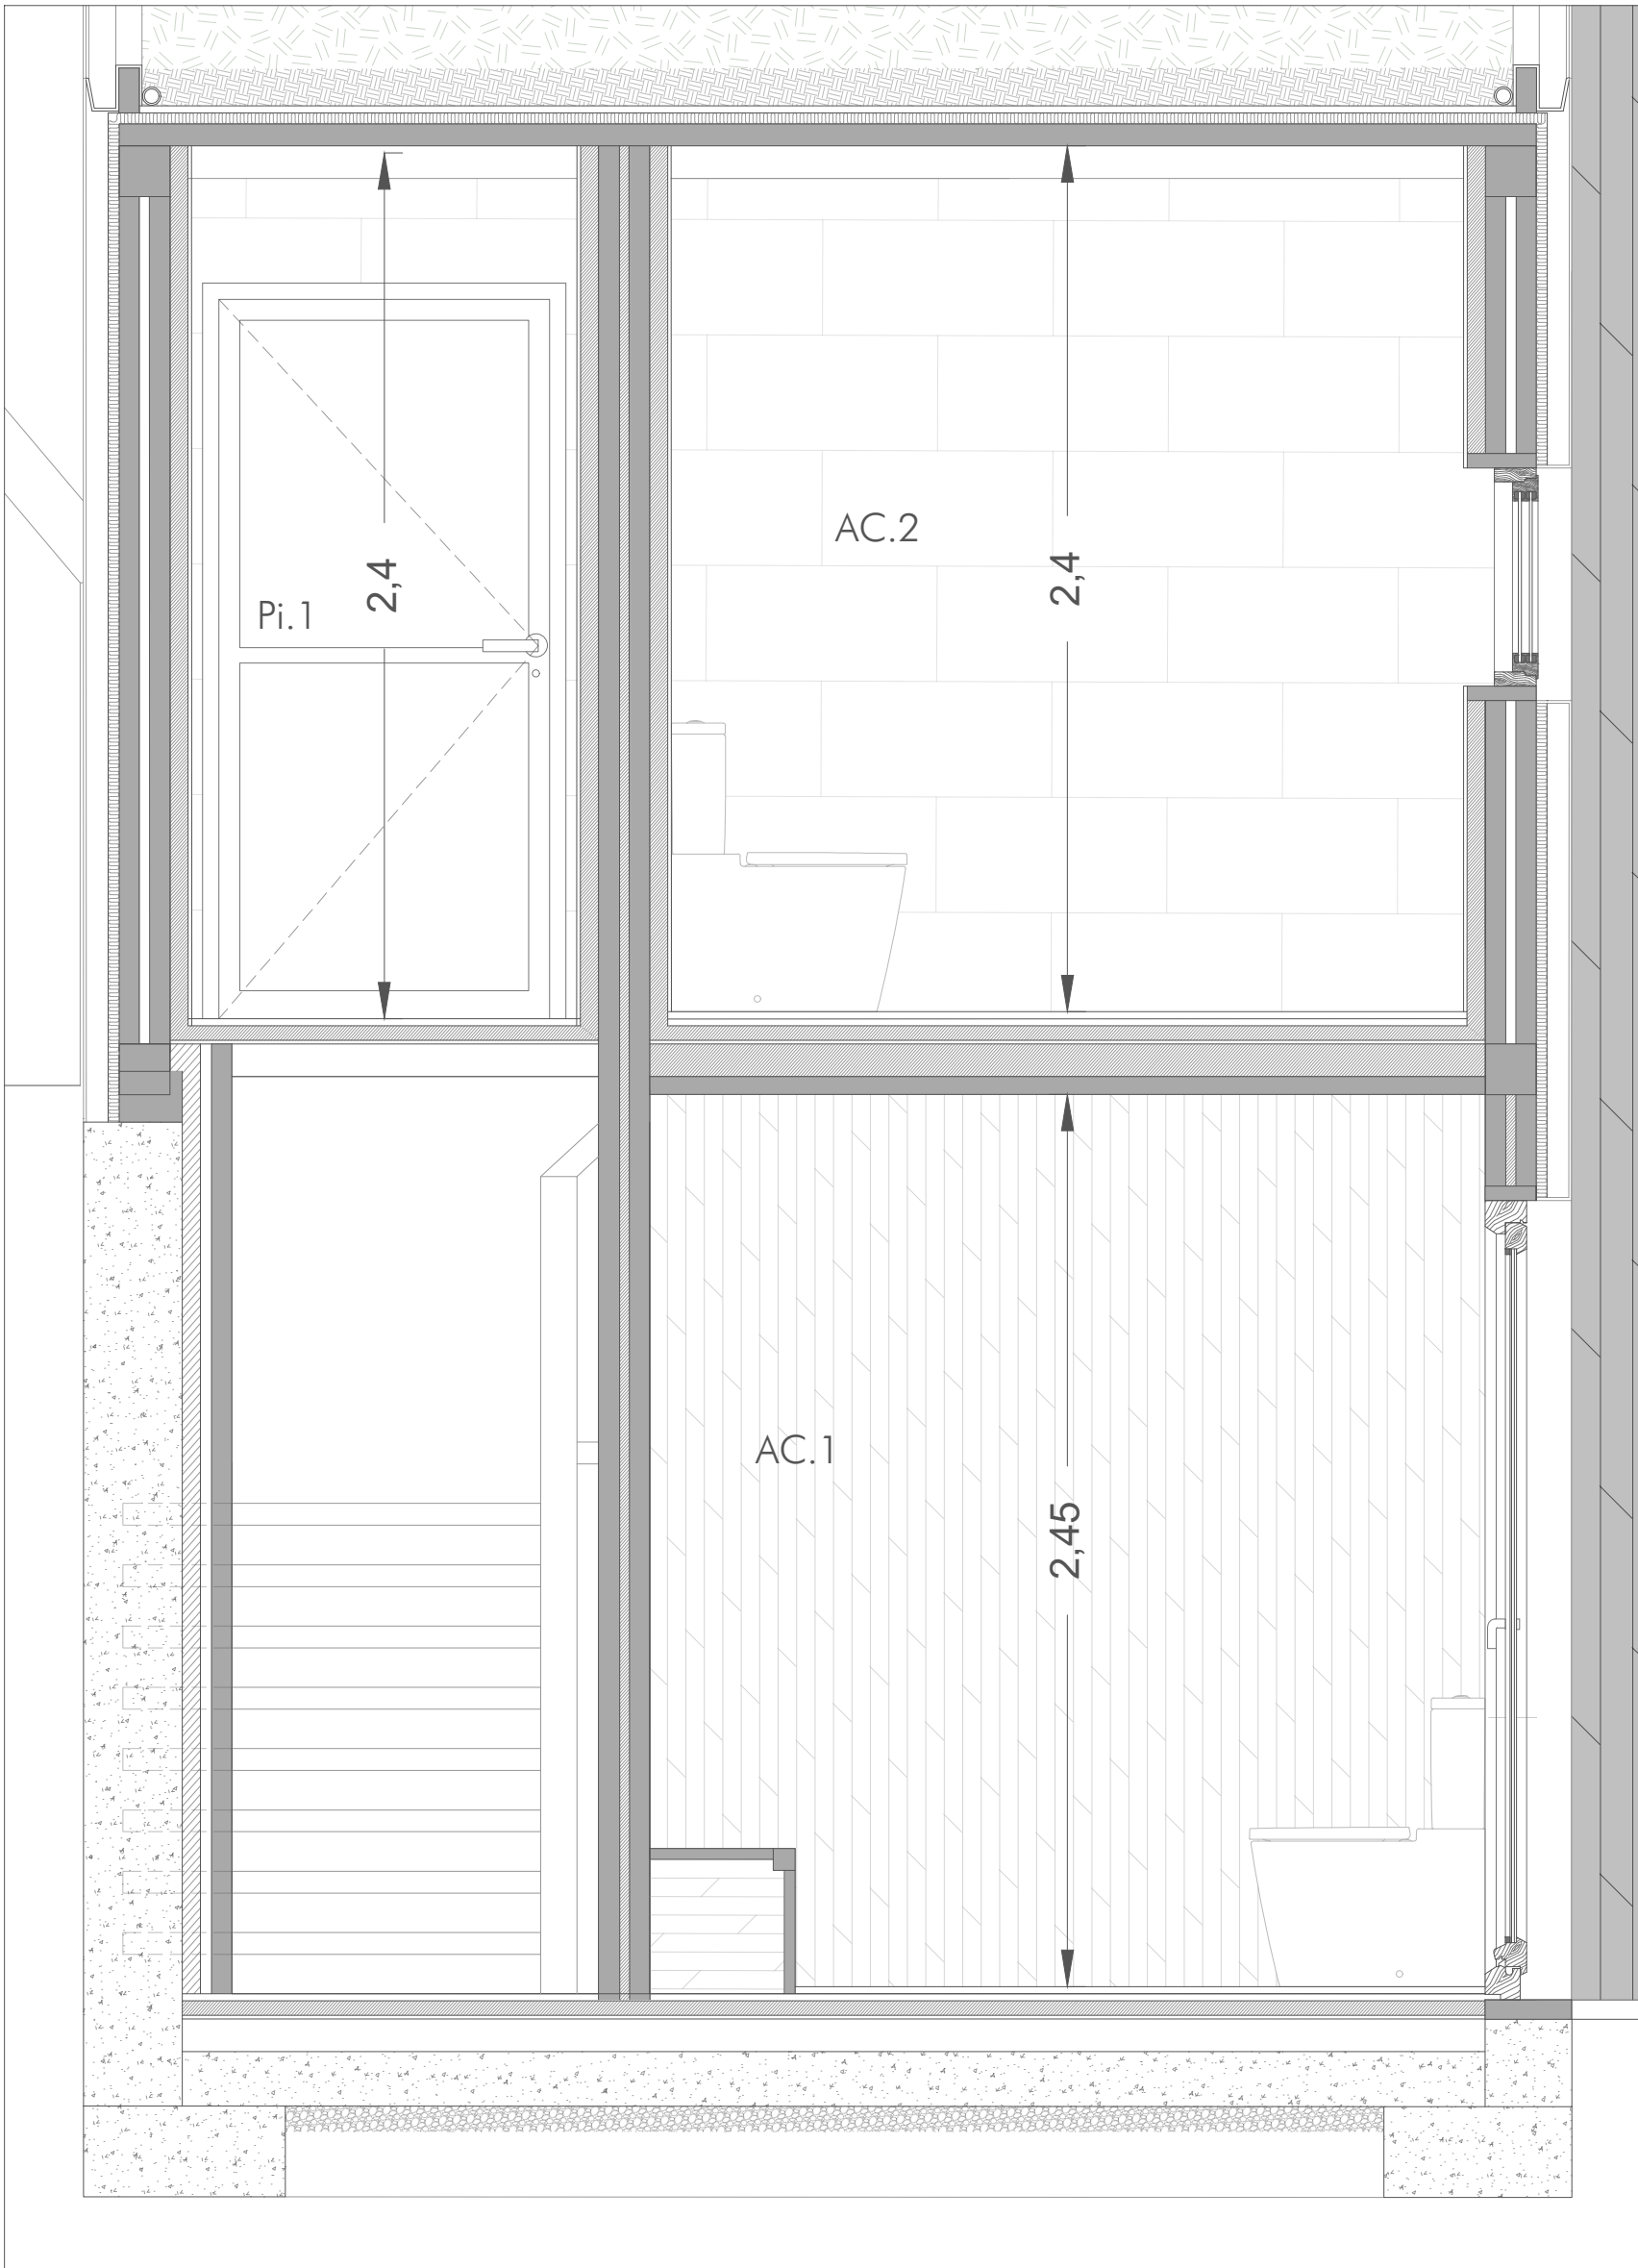


SECCIÓN TRANSVERSAL 1


Inodoro completo adosado a pared con salida dual (incluye taza, cisterna de alimentación inferior y tapa amortiguada)

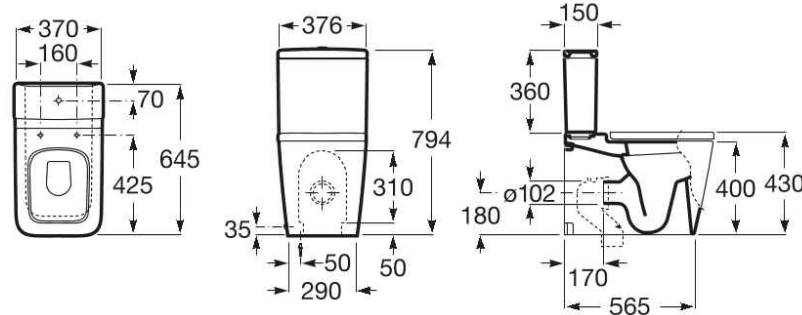


Bañera acrílica rectangular con asas y juego de desagüe

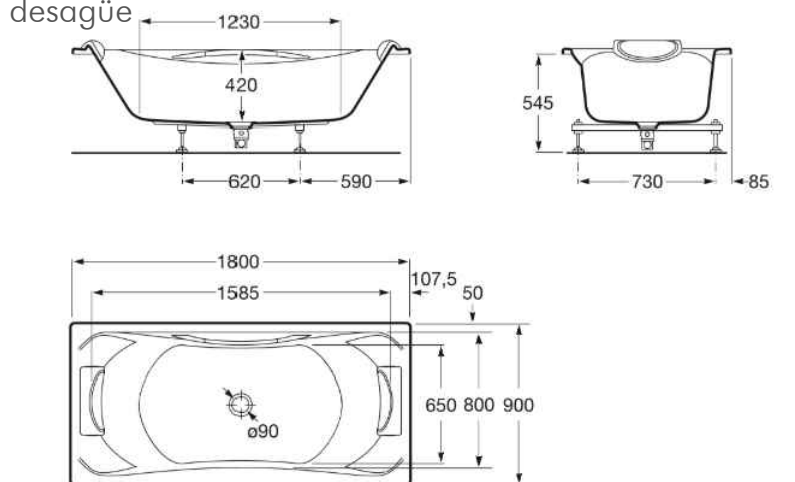

Lavabo de porcelana mural o de sobre encimera

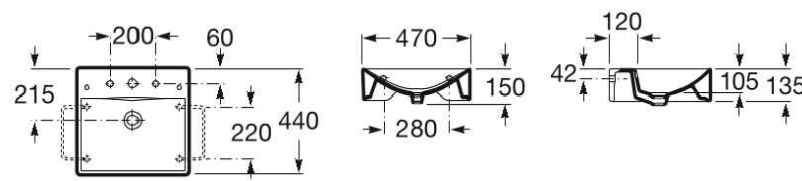

Pack (mueble base para lavabo sobre encimera derecha con dos cajones, espejo y aplique Smartlight)

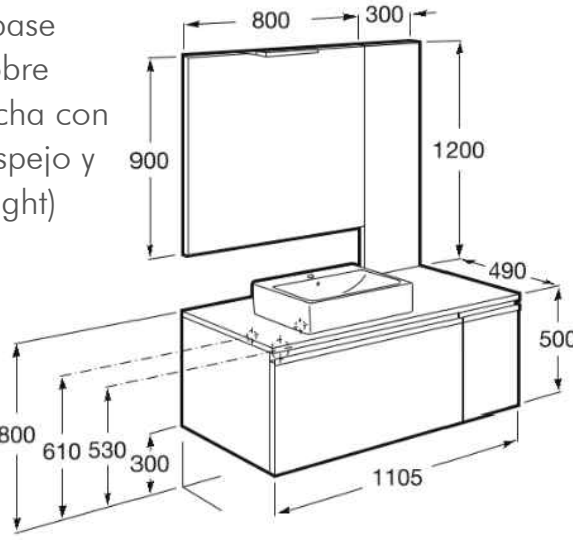

PV.1 - ENTARIMADO DE TABLEROS DE MADERA CON AISLAMIENTO  
Entarimado de tableros de madera con aislamiento de panel sándwich de madera y poliestireno extruido, con cara exterior de tablero aglomerado hidrofugado de 19 mm de espesor, poliestireno extruido de 40 mm de espesor y cara interior con tablero aglomerado hidrofugado de 10 mm de espesor, colocado con fijaciones mecánicas y sellado de juntas.

PV.3 - PAVIMENTO DE BALDOSA DE GRES  
Pavimento interior, de baldosa de gres extruido esmaltado antideslizante, grupo AII/Alto (UNE-EN 14411), de forma rectangular o cuadrada, precio alto, de 76 a 115 piezas/m<sup>2</sup>, colocadas con adhesivo para baldosa cerámica C1 (UNE-EN 12004) y rejuntado con lechada CG1 (UNE-EN 13888).

PV.4 - PAVIMENTO DE BALDOSA DE GRES  
Pavimento interior, de baldosa de gres porcelánico prensado pulido antideslizante, grupo BIIa (UNE-EN 14411), de forma rectangular o cuadrada, precio medio, de 1 a 5 piezas/m<sup>2</sup>, colocadas con adhesivo para baldosa cerámica C1 (UNE-EN 12004) y rejuntado con lechada CG1 (UNE-EN 13888).

AC.1 - PARED DE MADERA CONTRALAMINADA  
Pared de panel de madera contralaminada de 57 mm espesor formada por 3 de capas de madera encoladas con la disposición transversal de la madera en las dos caras del panel y acabado para revestir, incluye herrajes, colocado con fijaciones mecánicas.

AC.2 - ALICATADO CON BALDOSA DE GRES  
Alicatado de paramento vertical interior a una altura <= 3 m con baldosa de gres porcelánico prensado pulido, grupo BIIa (UNE-EN 14411), precio medio, de 1 a 5 piezas/m<sup>2</sup>, colocadas con adhesivo para baldosa cerámica C2 TE (UNE-EN 12004) y rejuntado con lechada CG2 (UNE-EN 13888).

PR.5 - MAMPARA DIVISORIA CON PLACAS DE ACERO, COLOCADA  
Mampara divisoria con panel sandwich con dos planchas de acero prelacado y aislamiento de lana mineral de roca con un espesor total de 50 mm, con la cara exterior micronevada y la cara interior perforada, color blanco, espesor de las planchas (est/m<sup>2</sup>) 0.6/0.5 mm, junta longitudinal machihembrada y sistema de fijación visto, para divisiones interiores

PROYECTO BÁSICO Y DE EJECUCIÓN PARA VIVIENDA UNIFAMILIAR AISLADA, ASOCIADA A EXPLOTACIÓN AGRÍCOLA, EN SANT JAUME DE LLIERCA, GIRONA, ESPAÑA  
REFERENCIA CATASTRAL 17175A001000350000KL  
POLÍGOLO 1, PARCELA 35

Nº PLANO  
29


PROYECTO EJECUCIÓN

DETALLES CONSTRUCTIVOS  
INSTALACIONES SANITARIAS


0 1 2 3 4 5  
E 1:20

850-14  
VÁZQUEZ GRANDÍO PABLO  
escuela superior  gallega



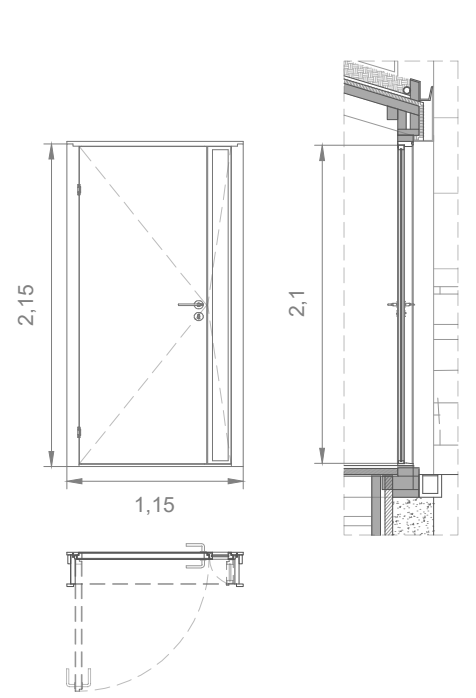


| PUERTA EXTERIOR PRACTICABLE DE ALUMINIO |               |
|-----------------------------------------|---------------|
| DENOMINACIÓN                            | Pe.1          |
| CANTIDAD                                | 1 u           |
| DIMENSIONES VANO                        | 115x215 cm    |
| DIMENSIONES HOJA                        | 85x210 cm     |
| ABERTURA                                | hoja batiente |

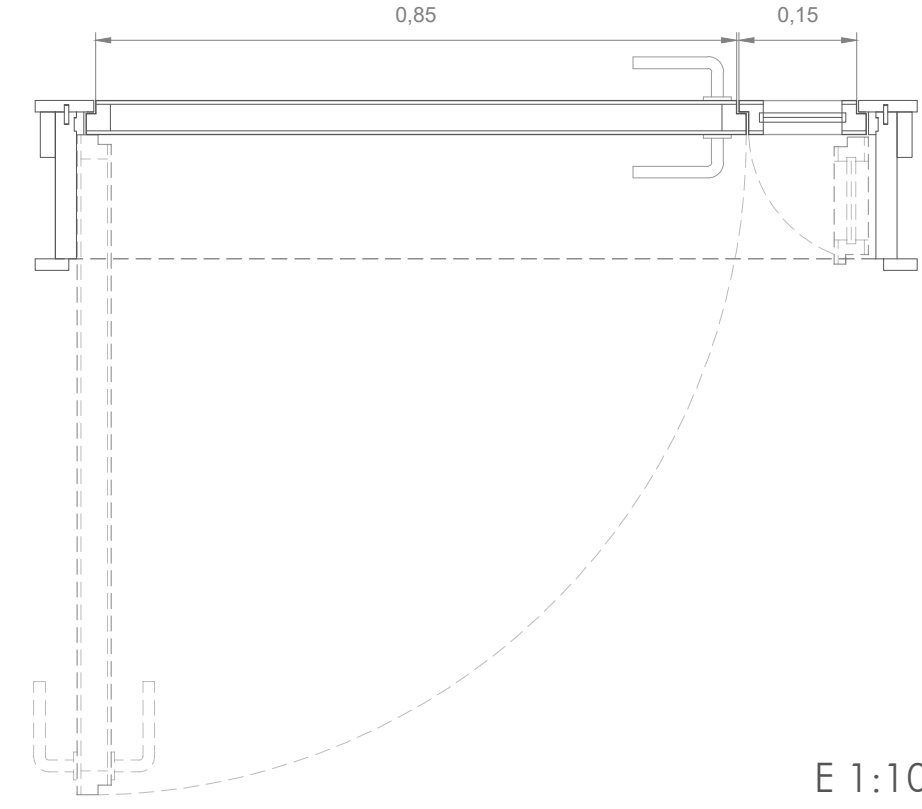


E 1:10

Cerramiento exterior practicable para un hueco de obra aproximado de 120x215 cm, con puerta de aluminio anodizado con una hoja batiente y doble hoja batiente de vidrio laminar de seguridad , de 6+6 mm de espesor, con 2 butiral transparente, clase 1 (B) 1 según UNE-EN 12600 y perfiles de precio alto, premarco de tubo de acero galvanizado

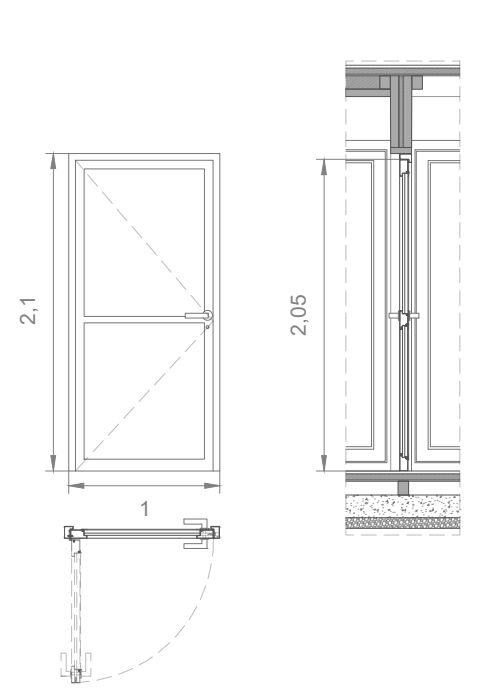


| PUERTA INTERIOR DE MADERA, PINTADA |                      |
|------------------------------------|----------------------|
| DENOMINACIÓN                       | Pi.1                 |
| CANTIDAD                           | 2u p.baja<br>2u p.-1 |
| DIMENSIONES VANO                   | 100x210 cm           |
| DIMENSIONES HOJA                   | 95x205 cm            |
| ABERTURA                           | hoja batiente        |

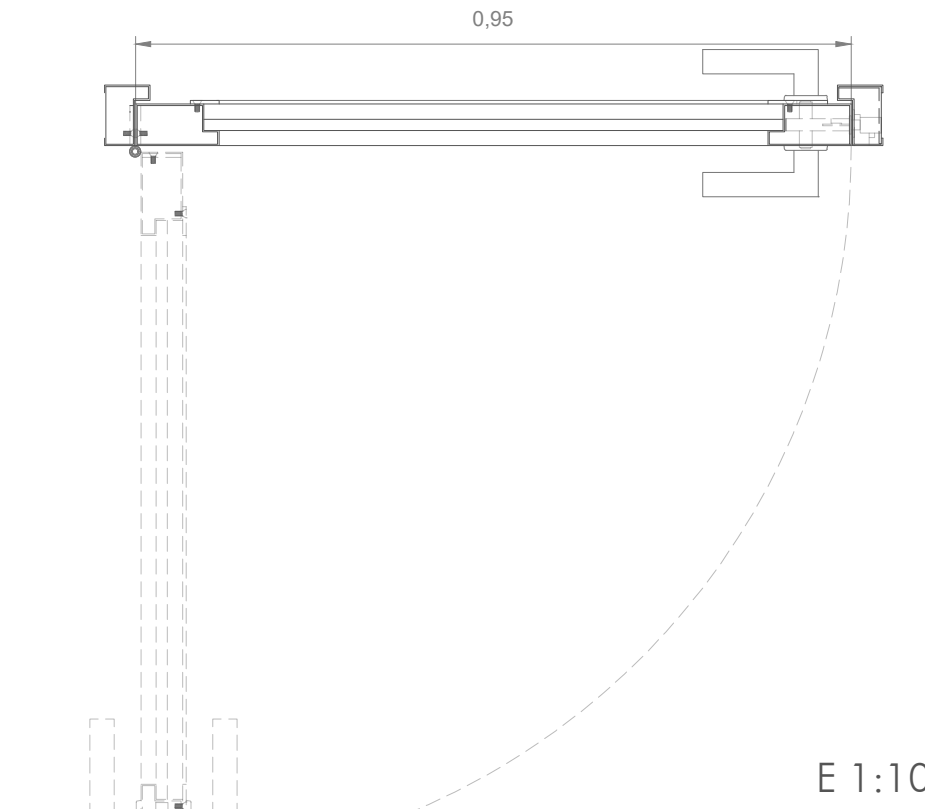


E 1:10

Puerta interior de madera, pintada, con puerta de hoja batiente de madera de una hueco de paso aproximado de 100x210 cm, con marco para tabique, hoja batiente y tapajuntas de madera. 2m² de hueco de paso

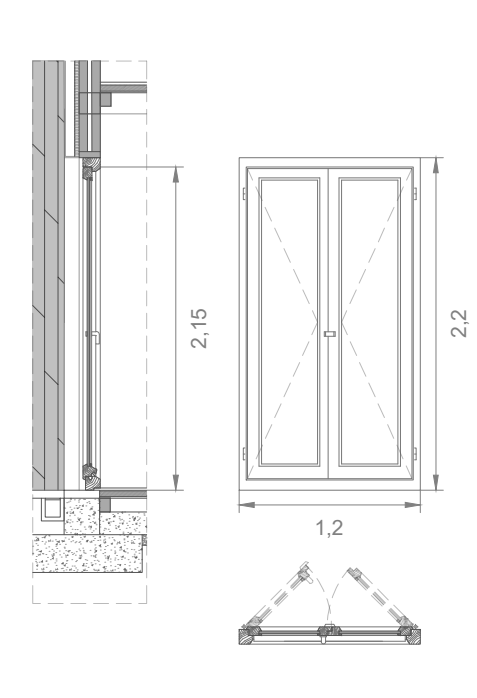


| BALCONERA PRACTICABLE DE MADERA |                       |
|---------------------------------|-----------------------|
| DENOMINACIÓN                    | Bp.1                  |
| CANTIDAD                        | 6u p.baja<br>10u p.-1 |
| DIMENSIONES VANO                | 120x220 cm            |
| DIMENSIONES HOJA                | 55x215 cm             |
| ABERTURA                        | doble hoja batiente   |

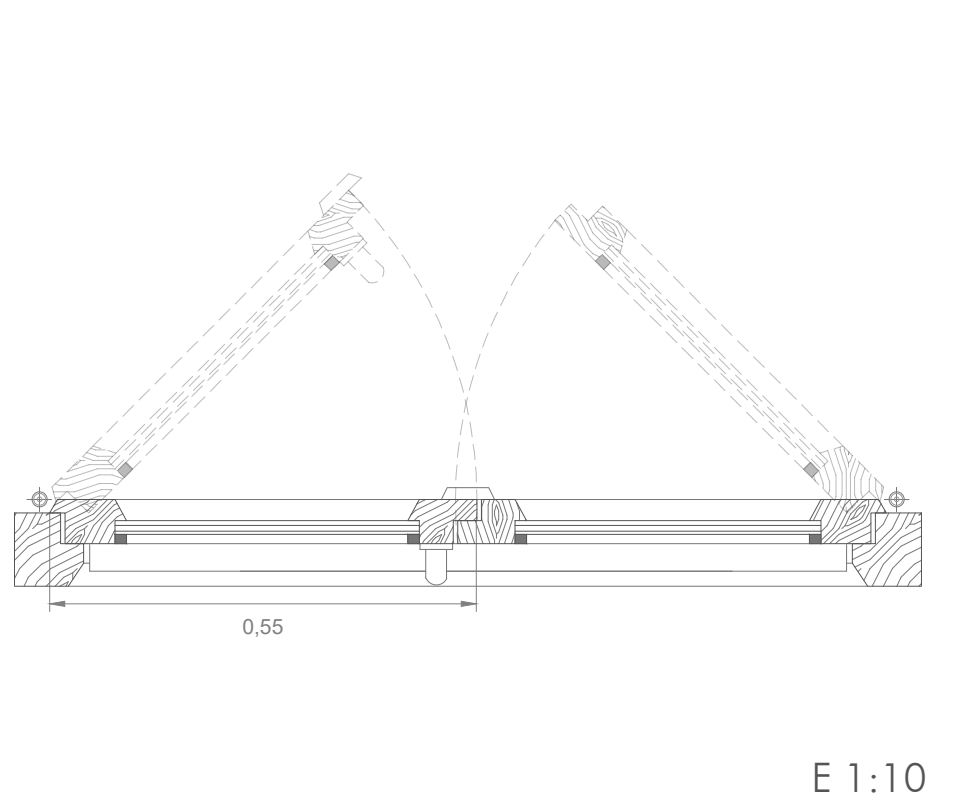


E 1:10

Cerramiento exterior practicable para un hueco de obra aproximado de 120x220 cm, con balconera de madera de pino flandes pintada de dos hojas batientes y clasificación mínima 2 4A C3 según normas, vidrio aislante de 2 lunas incoloras y cámara de aire 6/8/4, con marco sin persiana

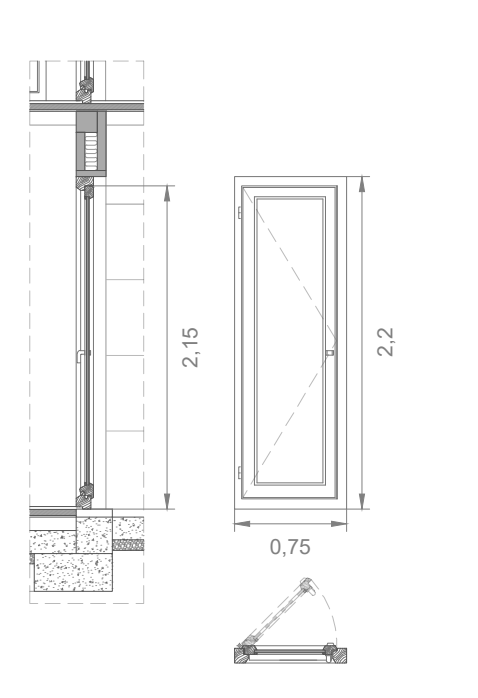


| BALCONERA PRACTICABLE DE MADERA |               |
|---------------------------------|---------------|
| DENOMINACIÓN                    | Bp.2          |
| CANTIDAD                        | 6u p.-1       |
| DIMENSIONES VANO                | 75x220 cm     |
| DIMENSIONES HOJA                | 65x215 cm     |
| ABERTURA                        | hoja batiente |

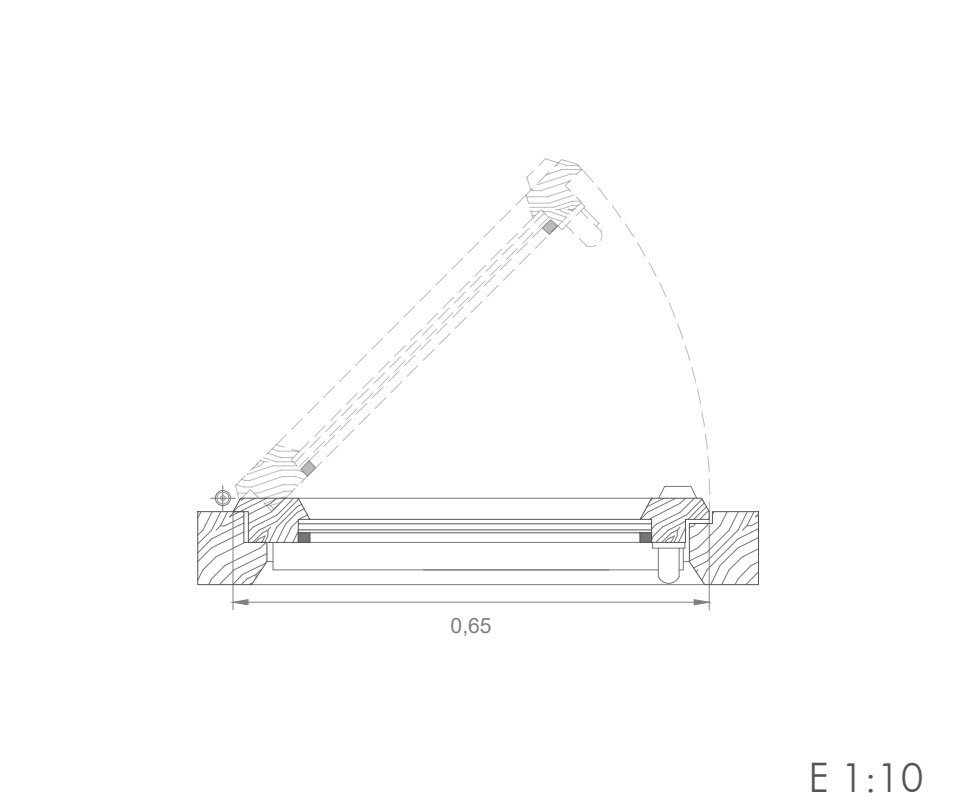


E 1:10

Cerramiento exterior practicable para un hueco de obra aproximado de 75x220 cm, con balconera de madera de pino flandes pintada de una hoja batiente y clasificación mínima 2 4A C3 según normas, vidrio aislante de 2 lunas incoloras y cámara de aire 6/8/4, con marco sin persiana

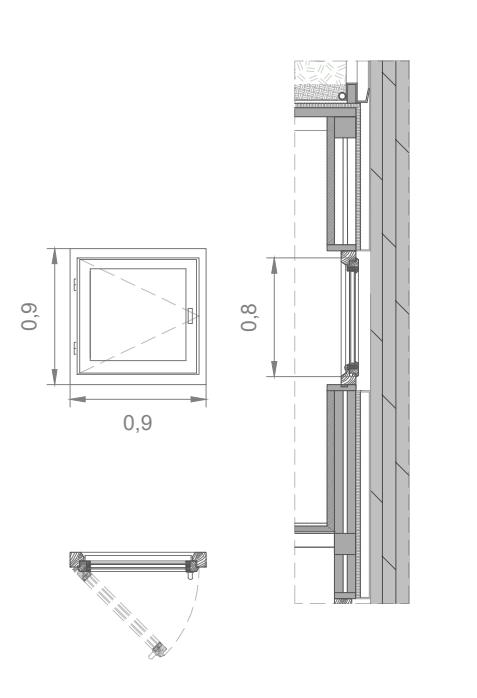


| VENTANA PRACTICABLE DE MADERA, COLOCADA |               |
|-----------------------------------------|---------------|
| DENOMINACIÓN                            | Vp.1          |
| CANTIDAD                                | 1u p.baja     |
| DIMENSIONES VANO                        | 90x90 cm      |
| DIMENSIONES HOJA                        | 80x80 cm      |
| ABERTURA                                | hoja batiente |

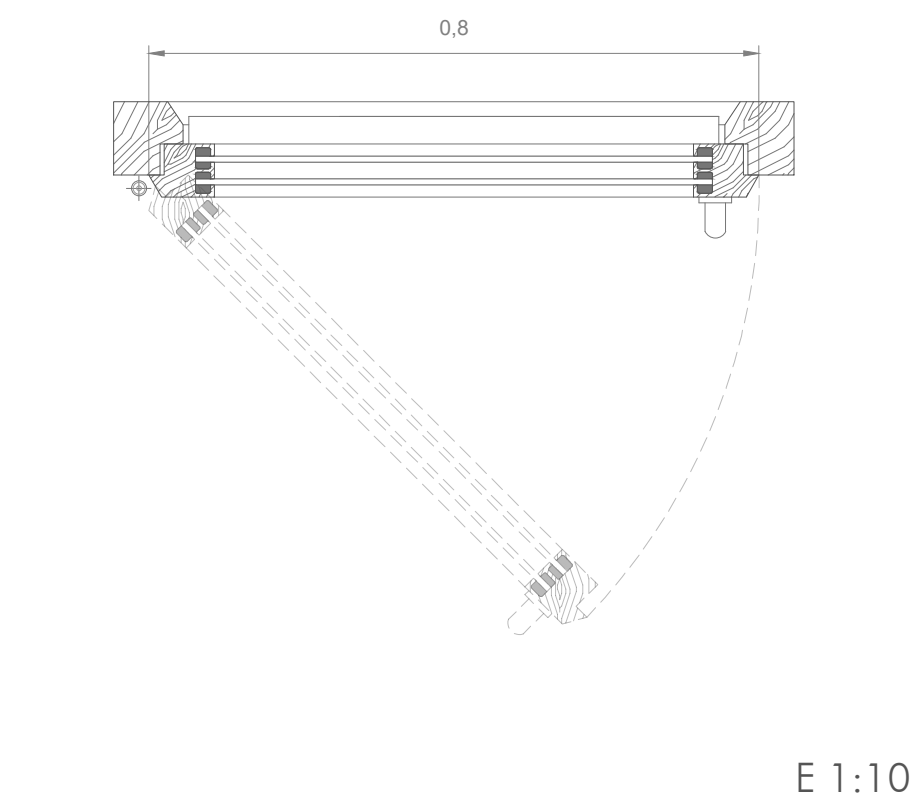


E 1:10

Ventana de madera de pino flandes para pintar, colocada sobre premarco, con una hoja batiente, para un hueco de obra aproximado de 90x90 cm, clasificación mínima 4 de permeabilidad al aire según UNE-EN 12207, clasificación mínima 9A de estanqueidad al agua según UNE-EN 12208 y clasificación mínima C5 de resistencia al viento según UNE-EN 12210, con marco sin persiana

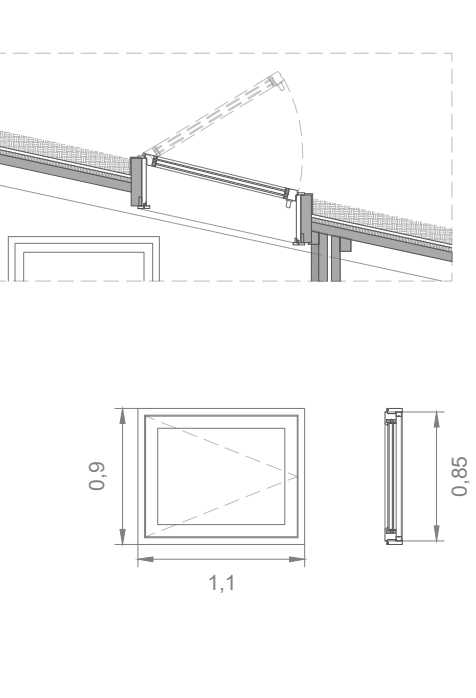


| CLARABOYA RECTANGULAR, COLOCADA |               |
|---------------------------------|---------------|
| DENOMINACIÓN                    | Cr.1          |
| CANTIDAD                        | 1u p.baja     |
| DIMENSIONES VANO                | 110x90 cm     |
| DIMENSIONES HOJA                | 100x85 cm     |
| ABERTURA                        | hoja batiente |

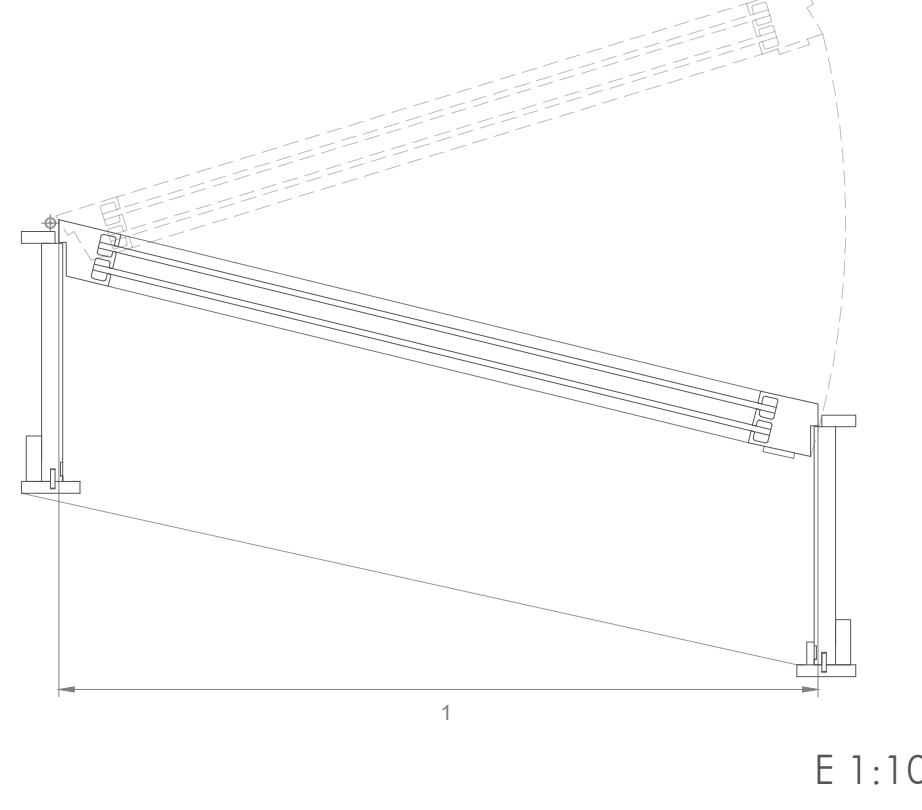


E 1:10

Claraboya rectangular de forma piramidal, practicable, de 2 lámines de metacrilato, para un hueco de obra de 110x90 cm con zócalo prefabricado, colocada con fijaciones mecánicas

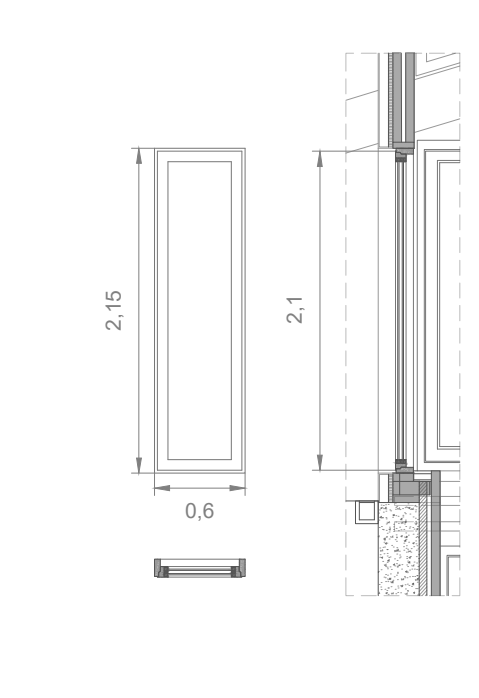


| CERRAMIENTO FIJO DE MADERA, COLOCADO |           |
|--------------------------------------|-----------|
| DENOMINACIÓN                         | Vf.1      |
| CANTIDAD                             | 1 u       |
| DIMENSIONES VANO                     | 60x215 cm |
| DIMENSIONES HOJA                     | 55x210 cm |
| ABERTURA                             | hoja fija |

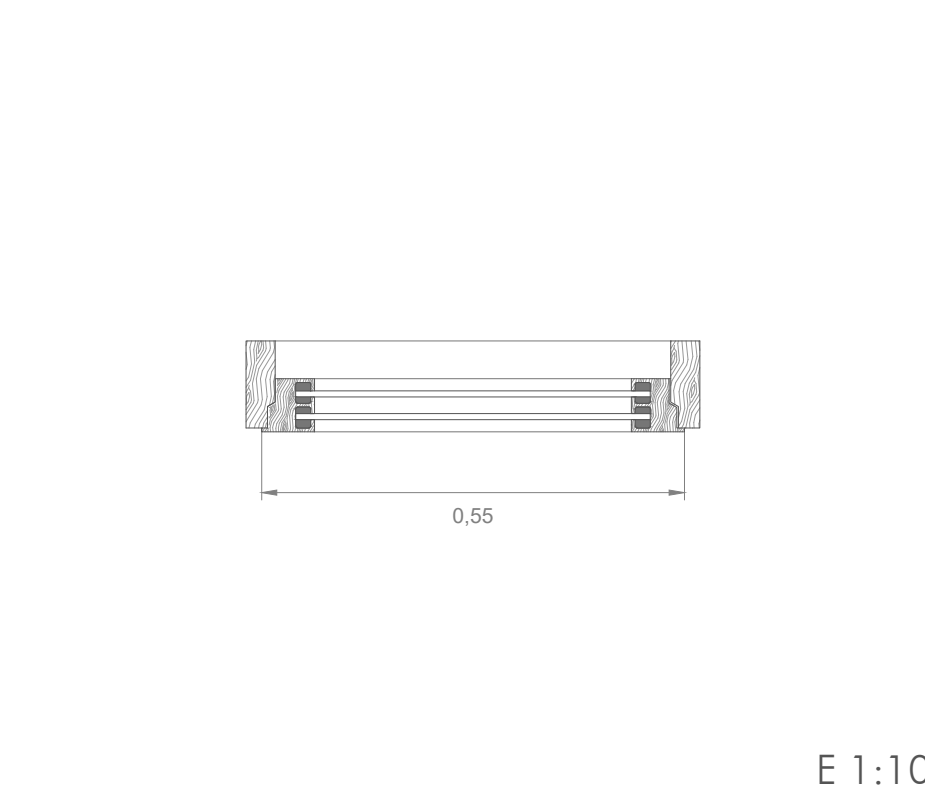


E 1:10

Hoja fija de madera de pino flandes para pintar, colocada sobre premarco, para un hueco de obra aproximado de 75x220 cm, clasificación mínima 4 de permeabilidad al aire según UNE-EN 12207, clasificación mínima 9A de estanqueidad al agua según UNE-EN 12208 y clasificación mínima C5 de resistencia al viento según UNE-EN 12210, con marco sin persiana

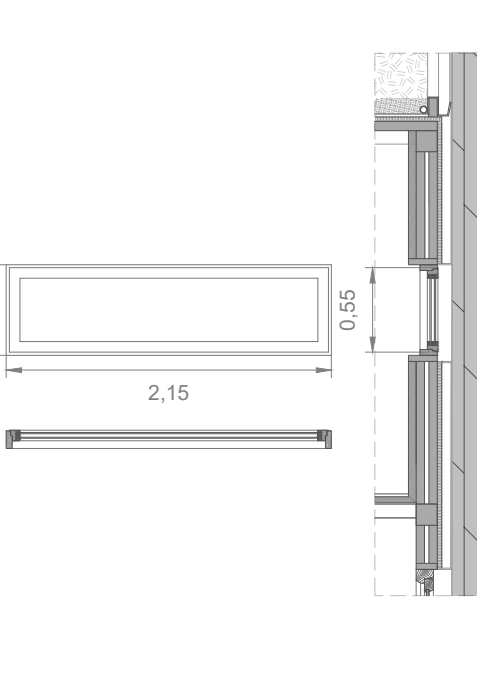


| CERRAMIENTO FIJO DE MADERA, COLOCADO |           |
|--------------------------------------|-----------|
| DENOMINACIÓN                         | Vf.2      |
| CANTIDAD                             | 1 u       |
| DIMENSIONES VANO                     | 215x60 cm |
| DIMENSIONES HOJA                     | 210x55 cm |
| ABERTURA                             | hoja fija |

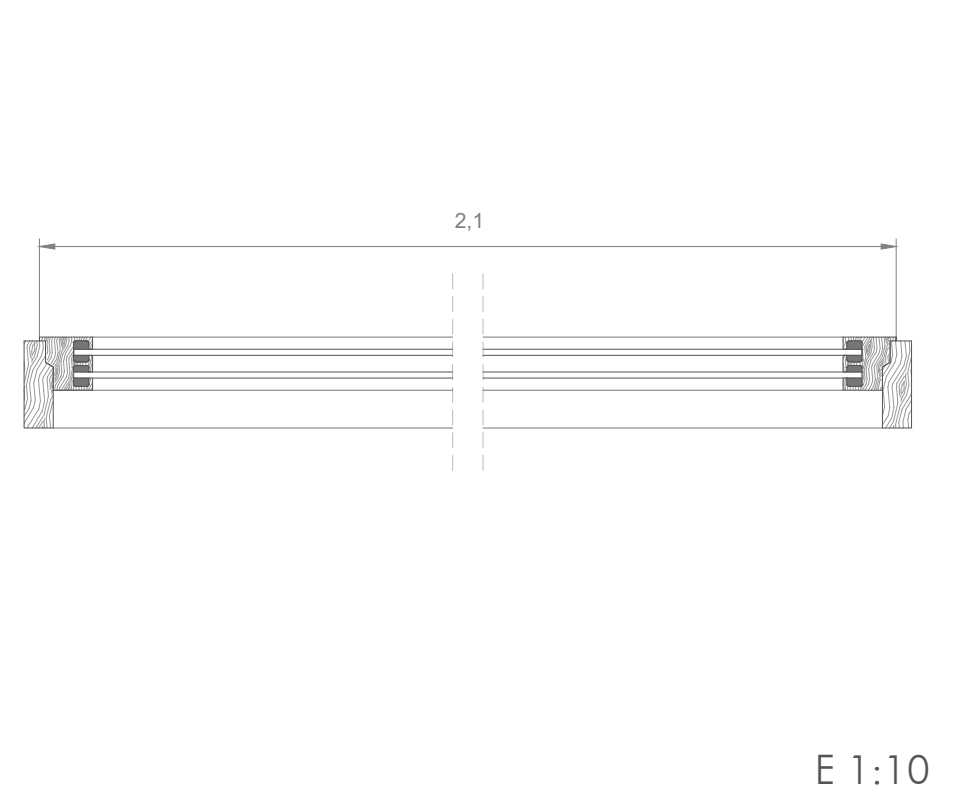


E 1:10

Hoja fija de madera de pino flandes para pintar, colocada sobre premarco, para un hueco de obra aproximado de 220x75 cm, clasificación mínima 4 de permeabilidad al aire según UNE-EN 12207, clasificación mínima 9A de estanqueidad al agua según UNE-EN 12208 y clasificación mínima C5 de resistencia al viento según UNE-EN 12210, con marco sin persiana

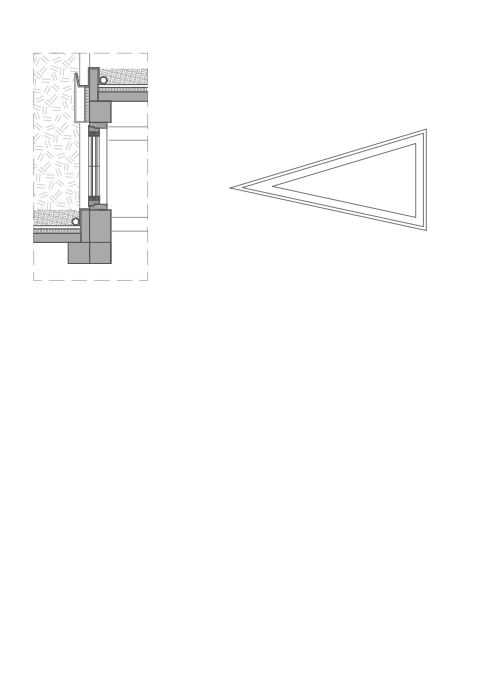


| CERRAMIENTO FIJO DE MADERA, COLOCADO |                                          |
|--------------------------------------|------------------------------------------|
| DENOMINACIÓN                         | Vf.3                                     |
| CANTIDAD                             | 1 u                                      |
| DIMENSIONES VANO                     | 0,45m²<br>3,35m <small>perimetro</small> |
| DIMENSIONES HOJA                     | 0,25m²<br>2,45m <small>perimetro</small> |
| ABERTURA                             | hoja fija                                |

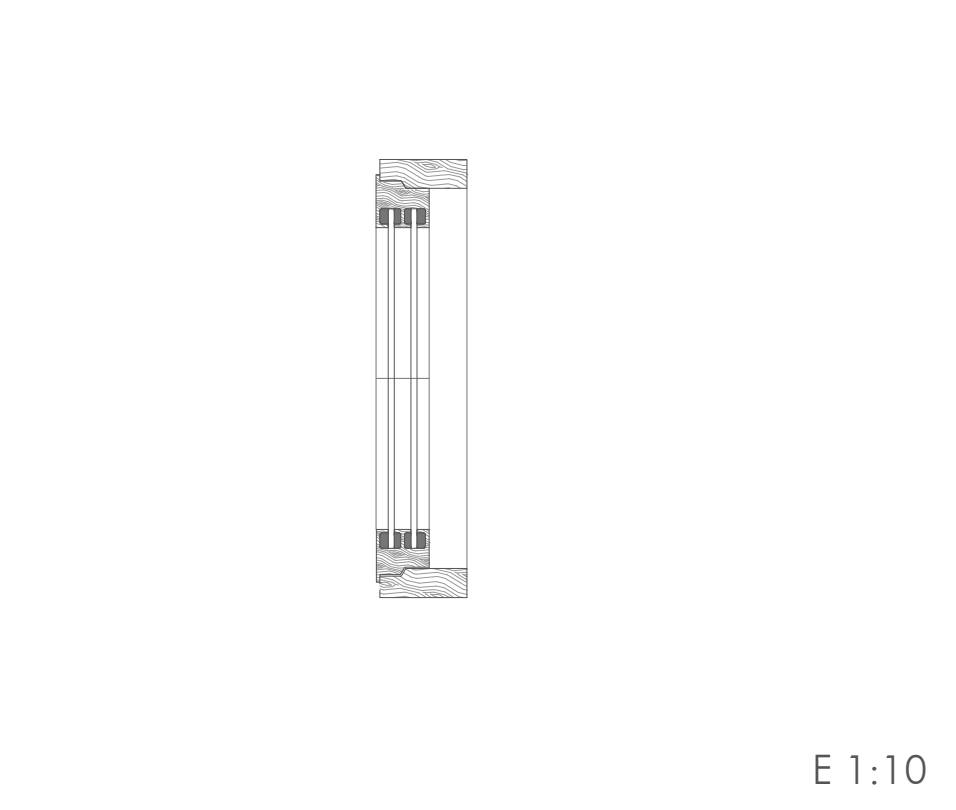


E 1:10

Hoja fija de madera de pino flandes para pintar, colocada sobre premarco, para un hueco de obra no determinado, clasificación mínima 4 de permeabilidad al aire según UNE-EN 12207, clasificación mínima 9A de estanqueidad al agua según UNE-EN 12208 y clasificación mínima C5 de resistencia al viento según UNE-EN 12210, con marco sin persiana

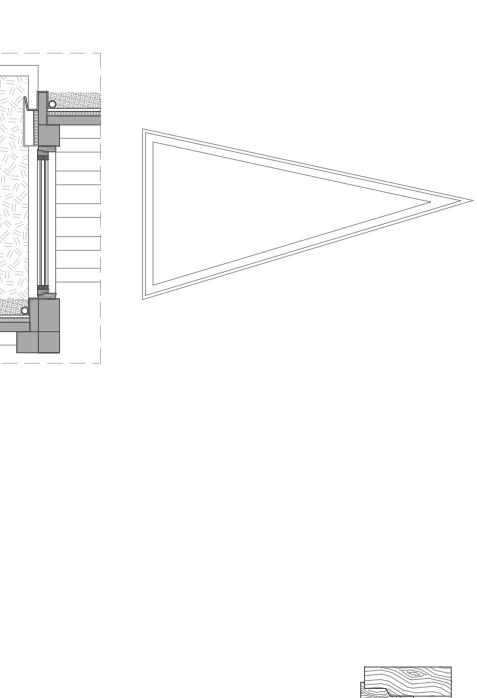

| CERRAMIENTO FIJO DE MADERA, COLOCADO |                                          |
|--------------------------------------|------------------------------------------|
| DENOMINACIÓN                         | Vf.4                                     |
| CANTIDAD                             | 1 u                                      |
| DIMENSIONES VANO                     | 1,25m²<br>5,65m <small>perimetro</small> |
| DIMENSIONES HOJA                     | 0,90m²<br>4,75m <small>perimetro</small> |
| ABERTURA                             | hoja fija                                |

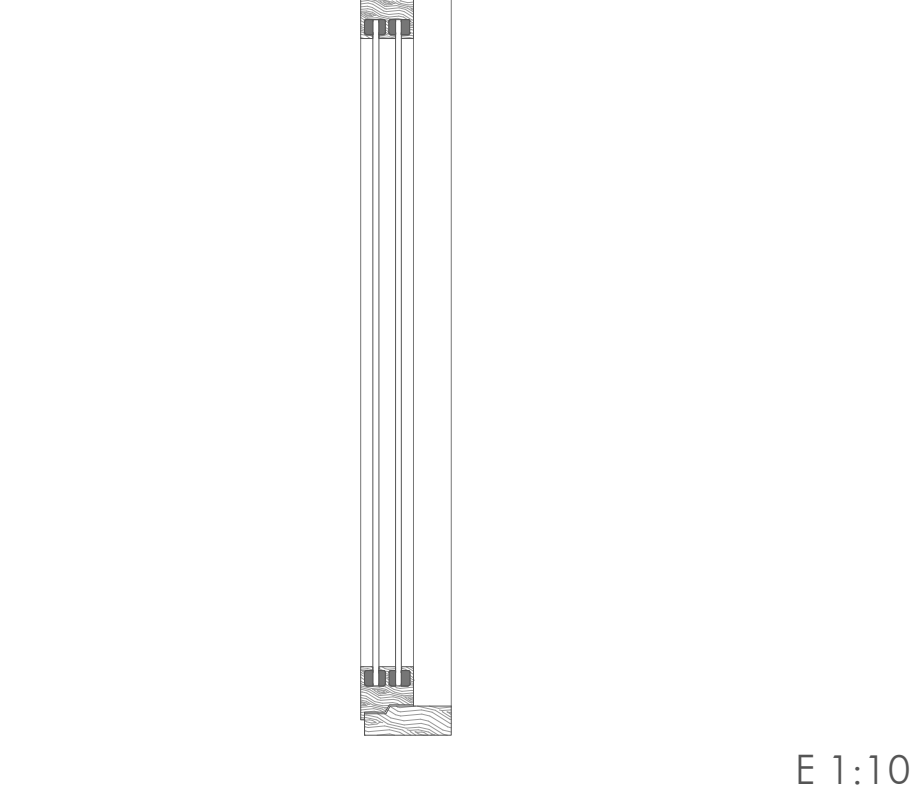


E 1:10

Hoja fija de madera de pino flandes para pintar, colocada sobre premarco, para un hueco de obra no determinado, clasificación mínima 4 de permeabilidad al aire según UNE-EN 12207, clasificación mínima 9A de estanqueidad al agua según UNE-EN 12208 y clasificación mínima C5 de resistencia al viento según UNE-EN 12210, con marco sin persiana







PLANTA DE CUBIERTAS. E 1:100

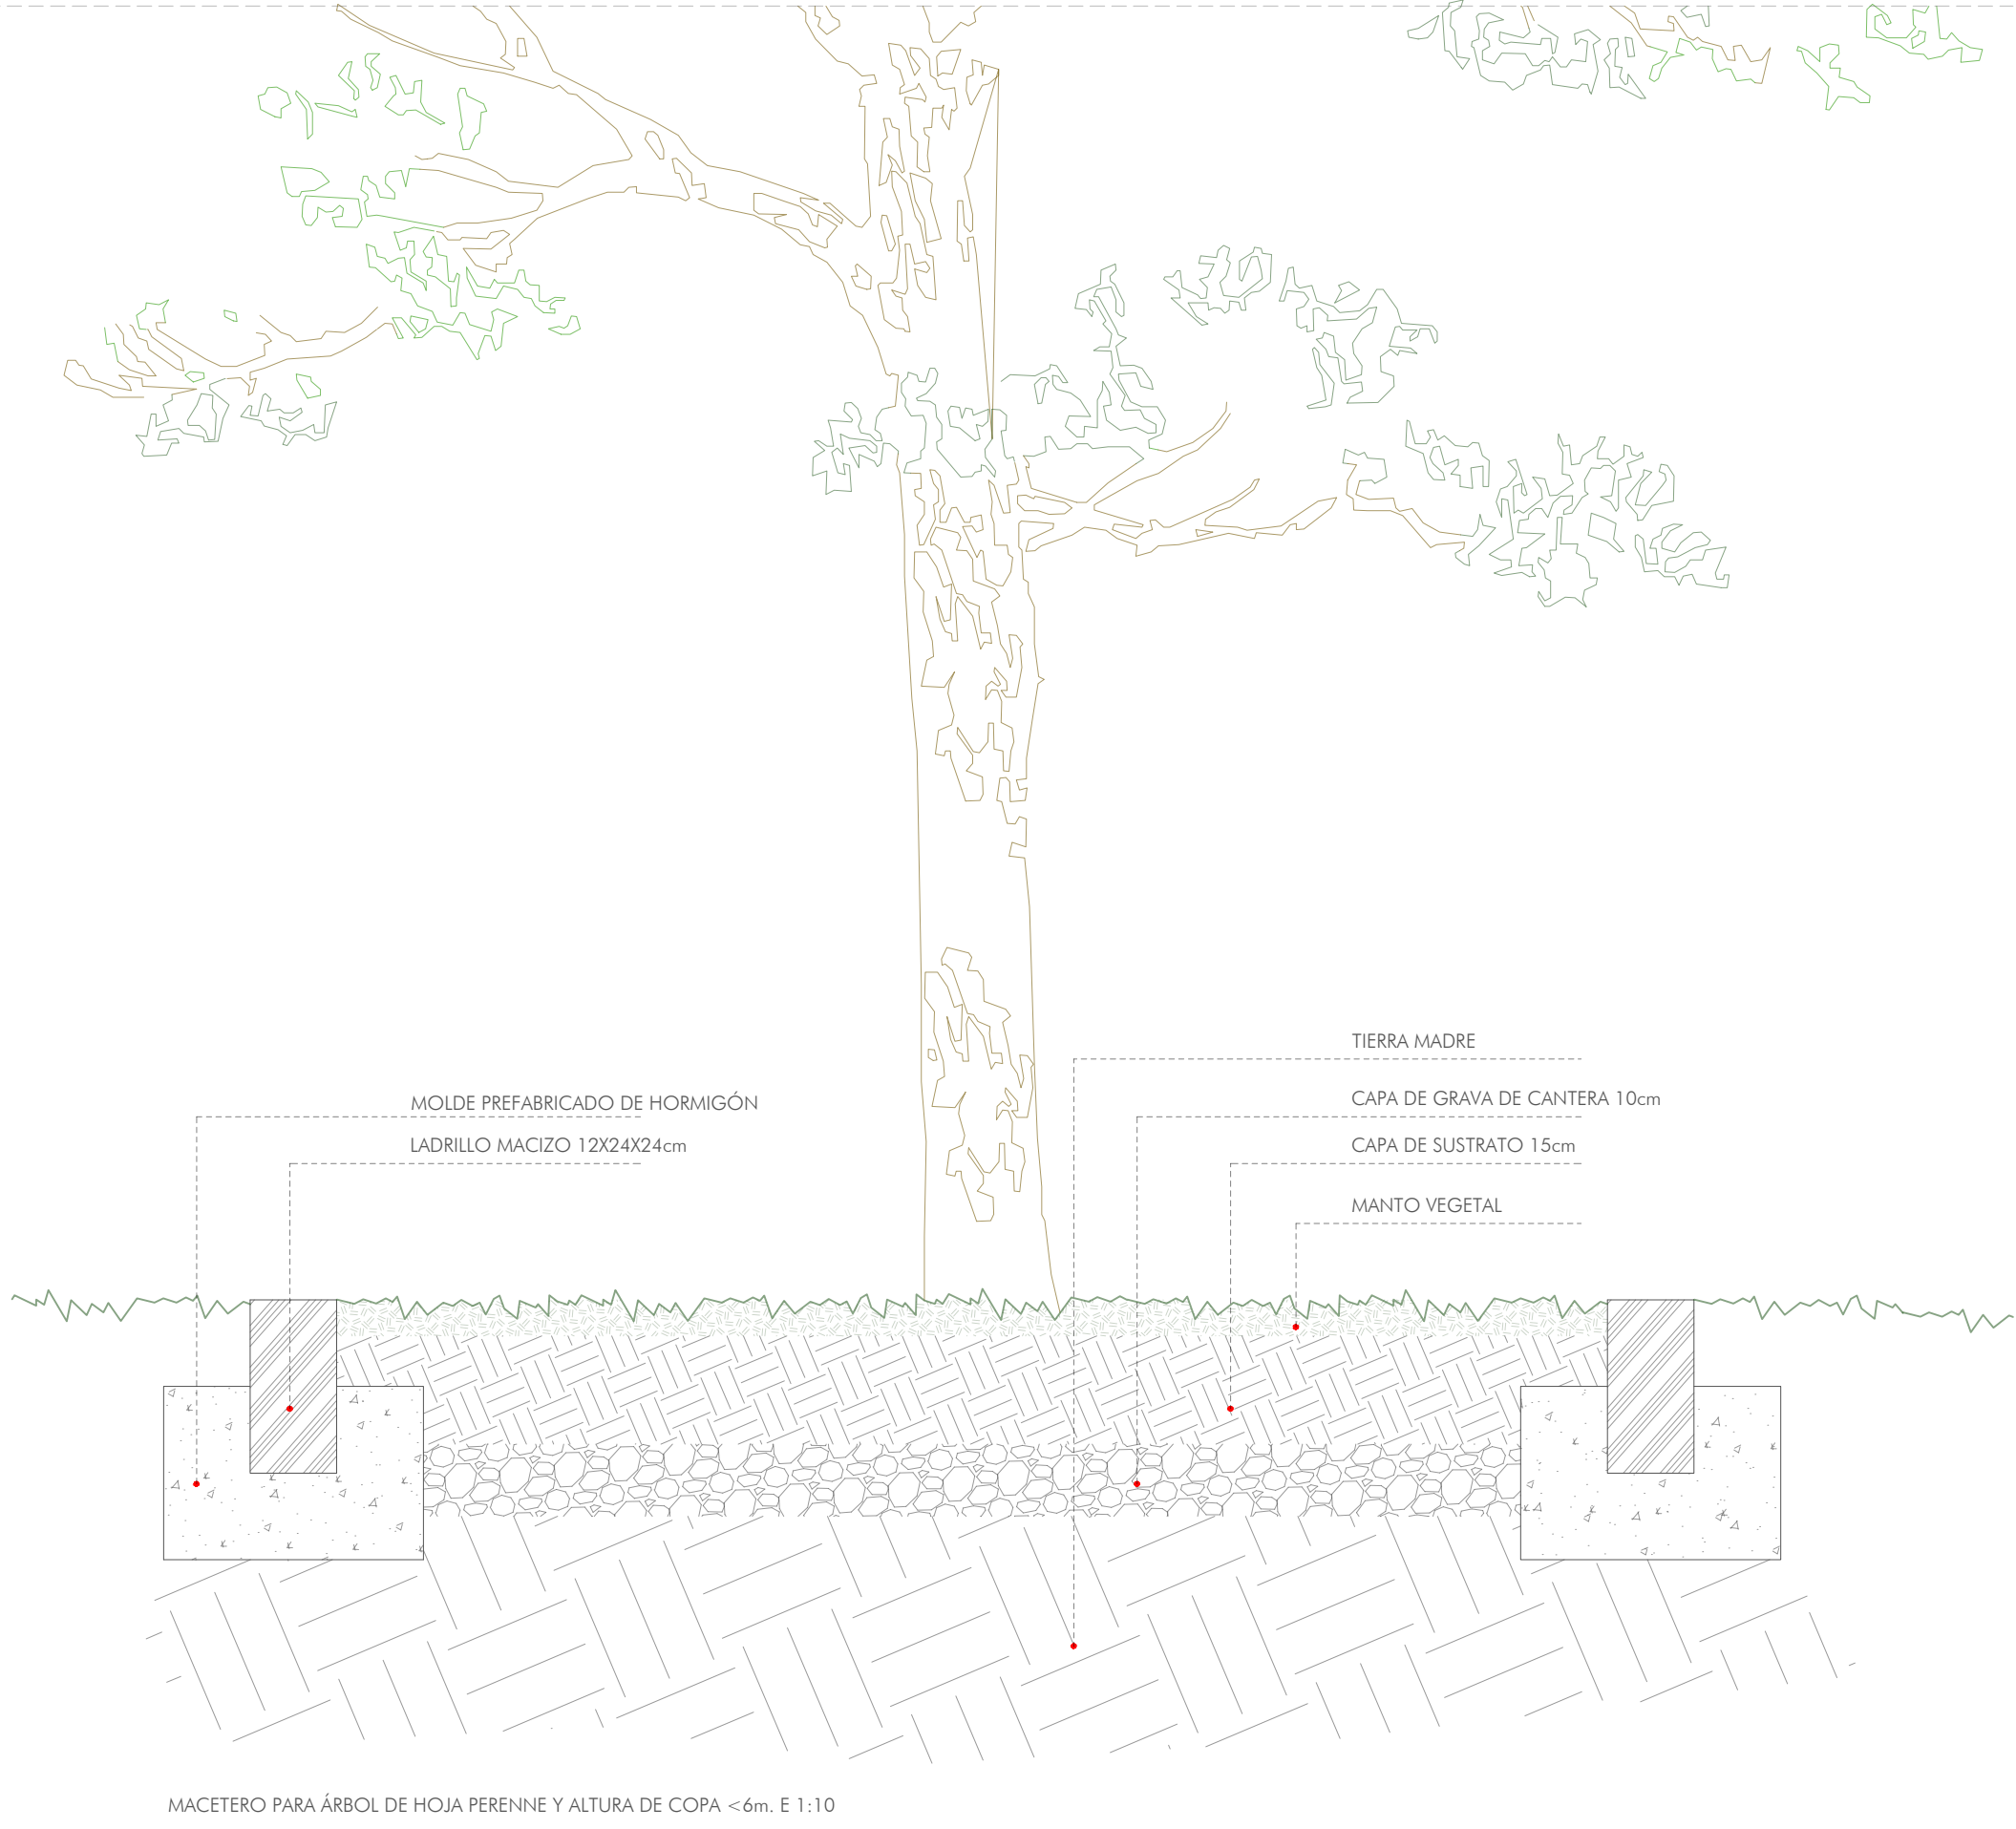


MACETERO PARA ÁRBOL DE HOJA PERENNE Y ALTURA DE COPA <6m. E 1:10

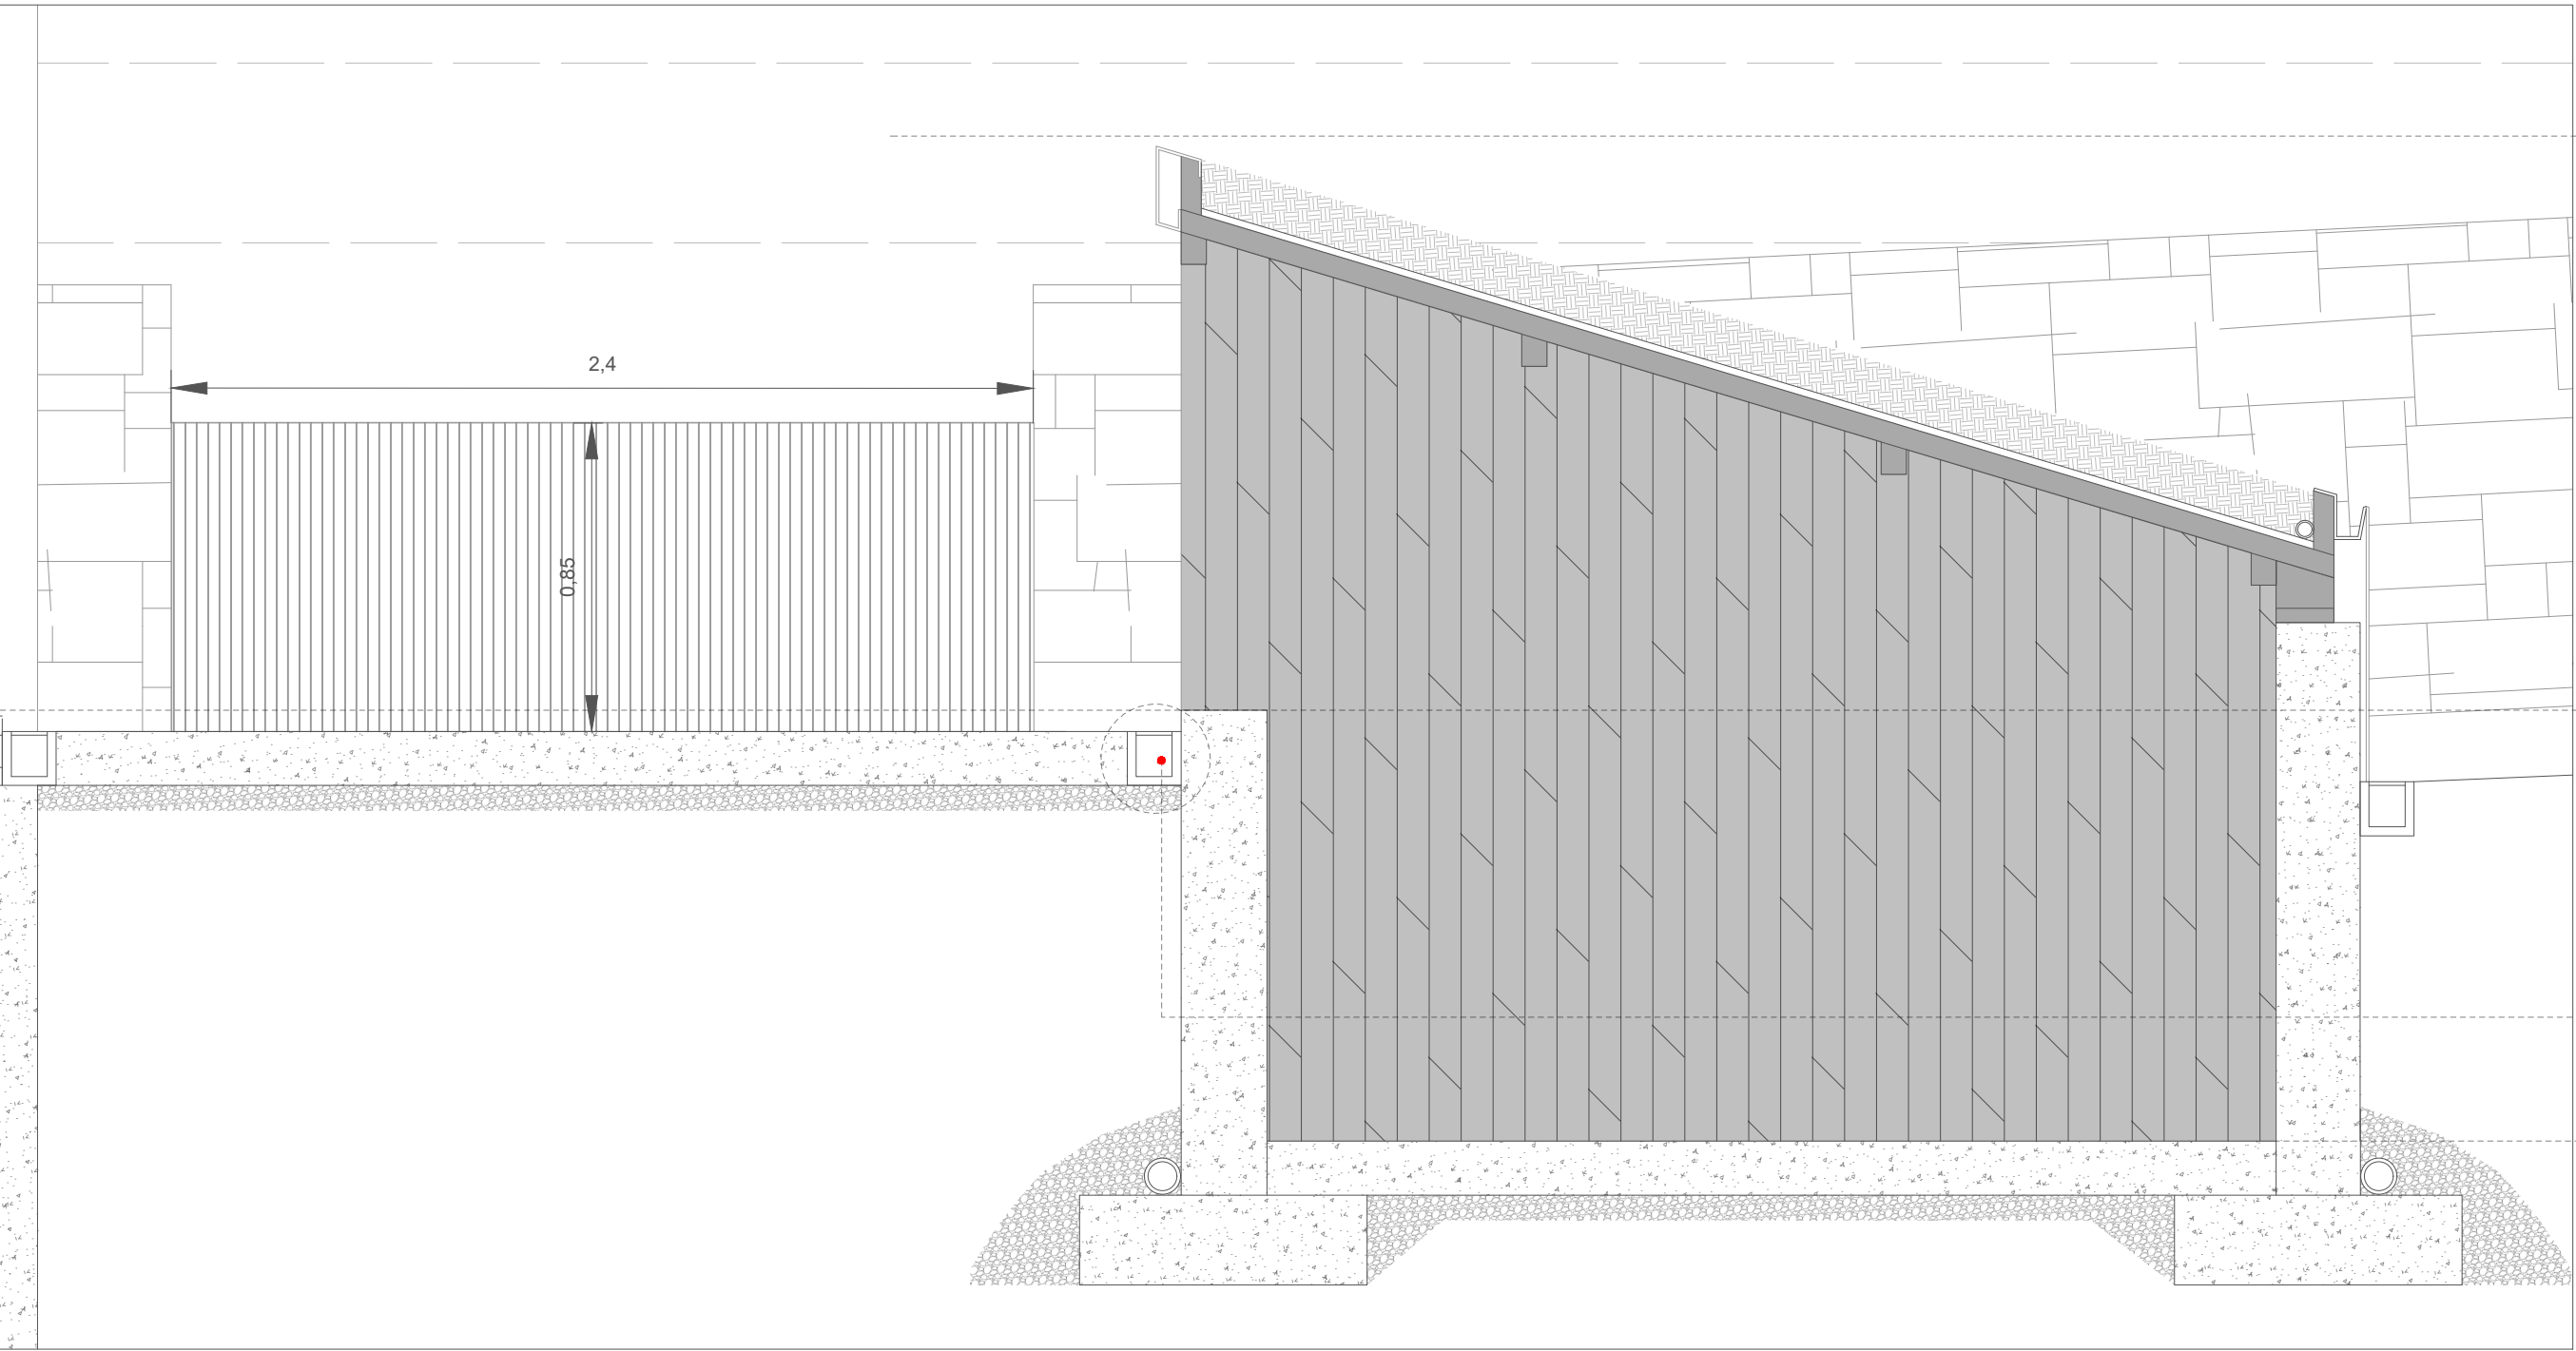

GARAJE DESCUBIERTO Y TERRAZA CUBIERTA. E 1:20

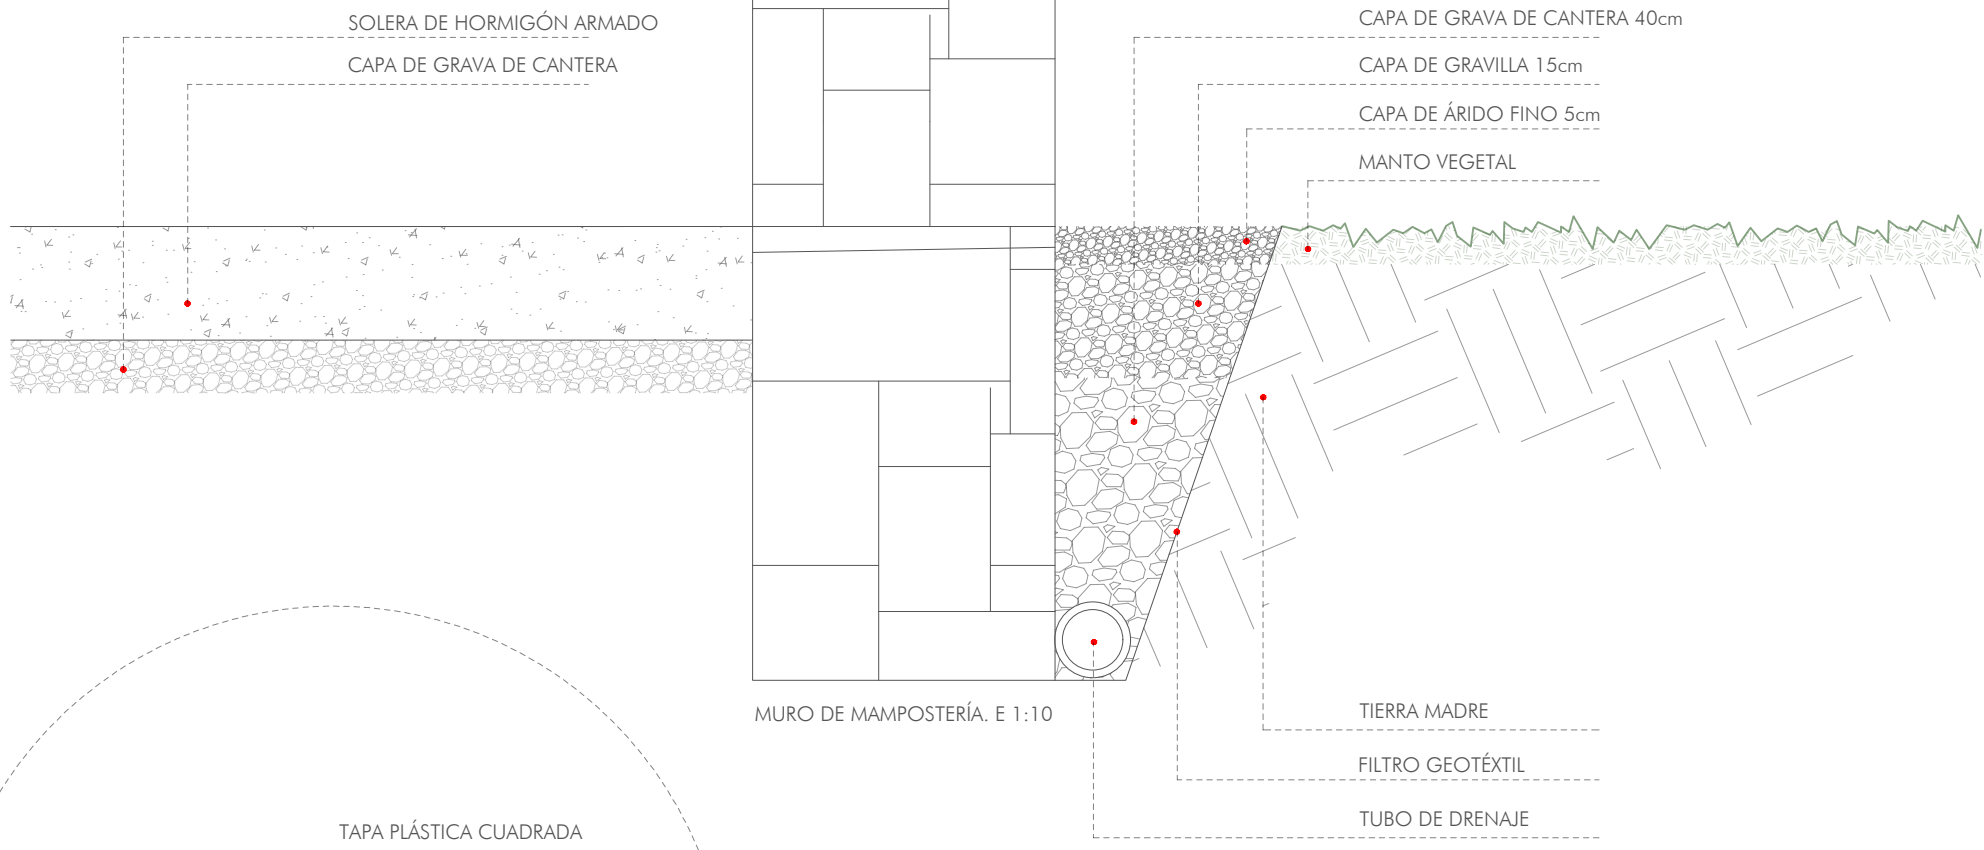

MURO DE MAMPOSTERÍA. E 1:10

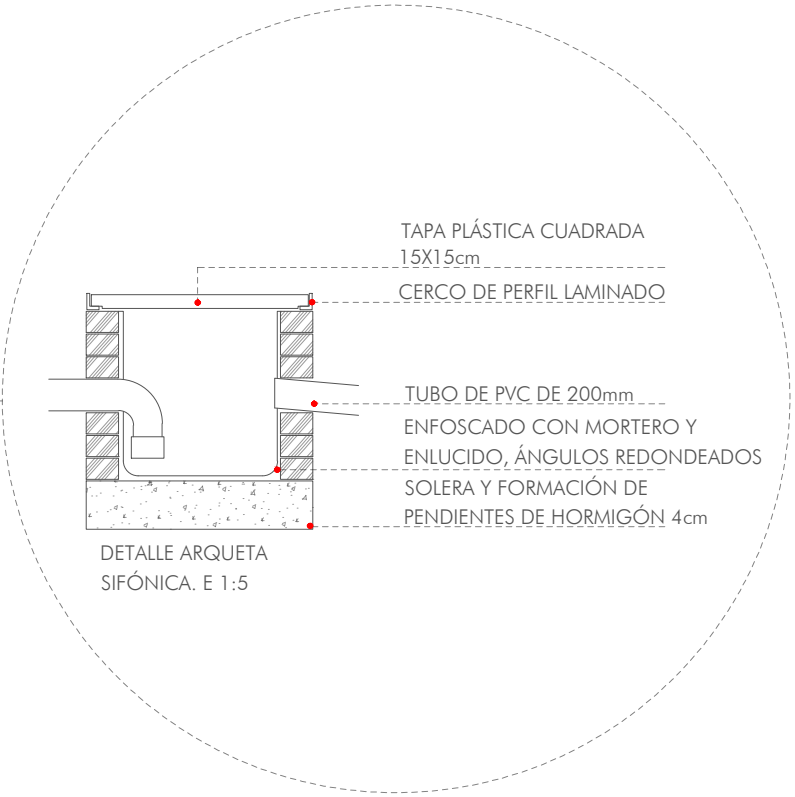

## AISLAMIENTO CON PLACAS DE CORCHO AGLOMERADO (ICB)

Aislamiento con placas de corcho aglomerado (ICB), de densidad 110 kg/m3, de 40 mm de espesor y con borde recto, colocadas con fijaciones mecánicas

|   |                       |
|---|-----------------------|
| PROYECTO BÁSICO Y DE EJECUCIÓN PARA VIVIENDA UNIFAMILIAR AISLADA, ASOCIADA A EXPLOTACIÓN AGRÍCOLA, EN SANT JALME DE LIEURCA, GIRONA, ESPAÑA<br>REFERENCIA CATASTRAL 17175A001000350000KL<br>POLÍGOLO 1, PARCELA 35 | Nº PLANO<br><b>31</b> |
|---|-----------------------|

PROYECTO EJECUCIÓN

## DETALLES CONSTRUCTIVOS ARREGLOS EXTERIORES



E 1:20

850-14  
VÁZQUEZ GRANDÍO PABLO