





Escala 1:10

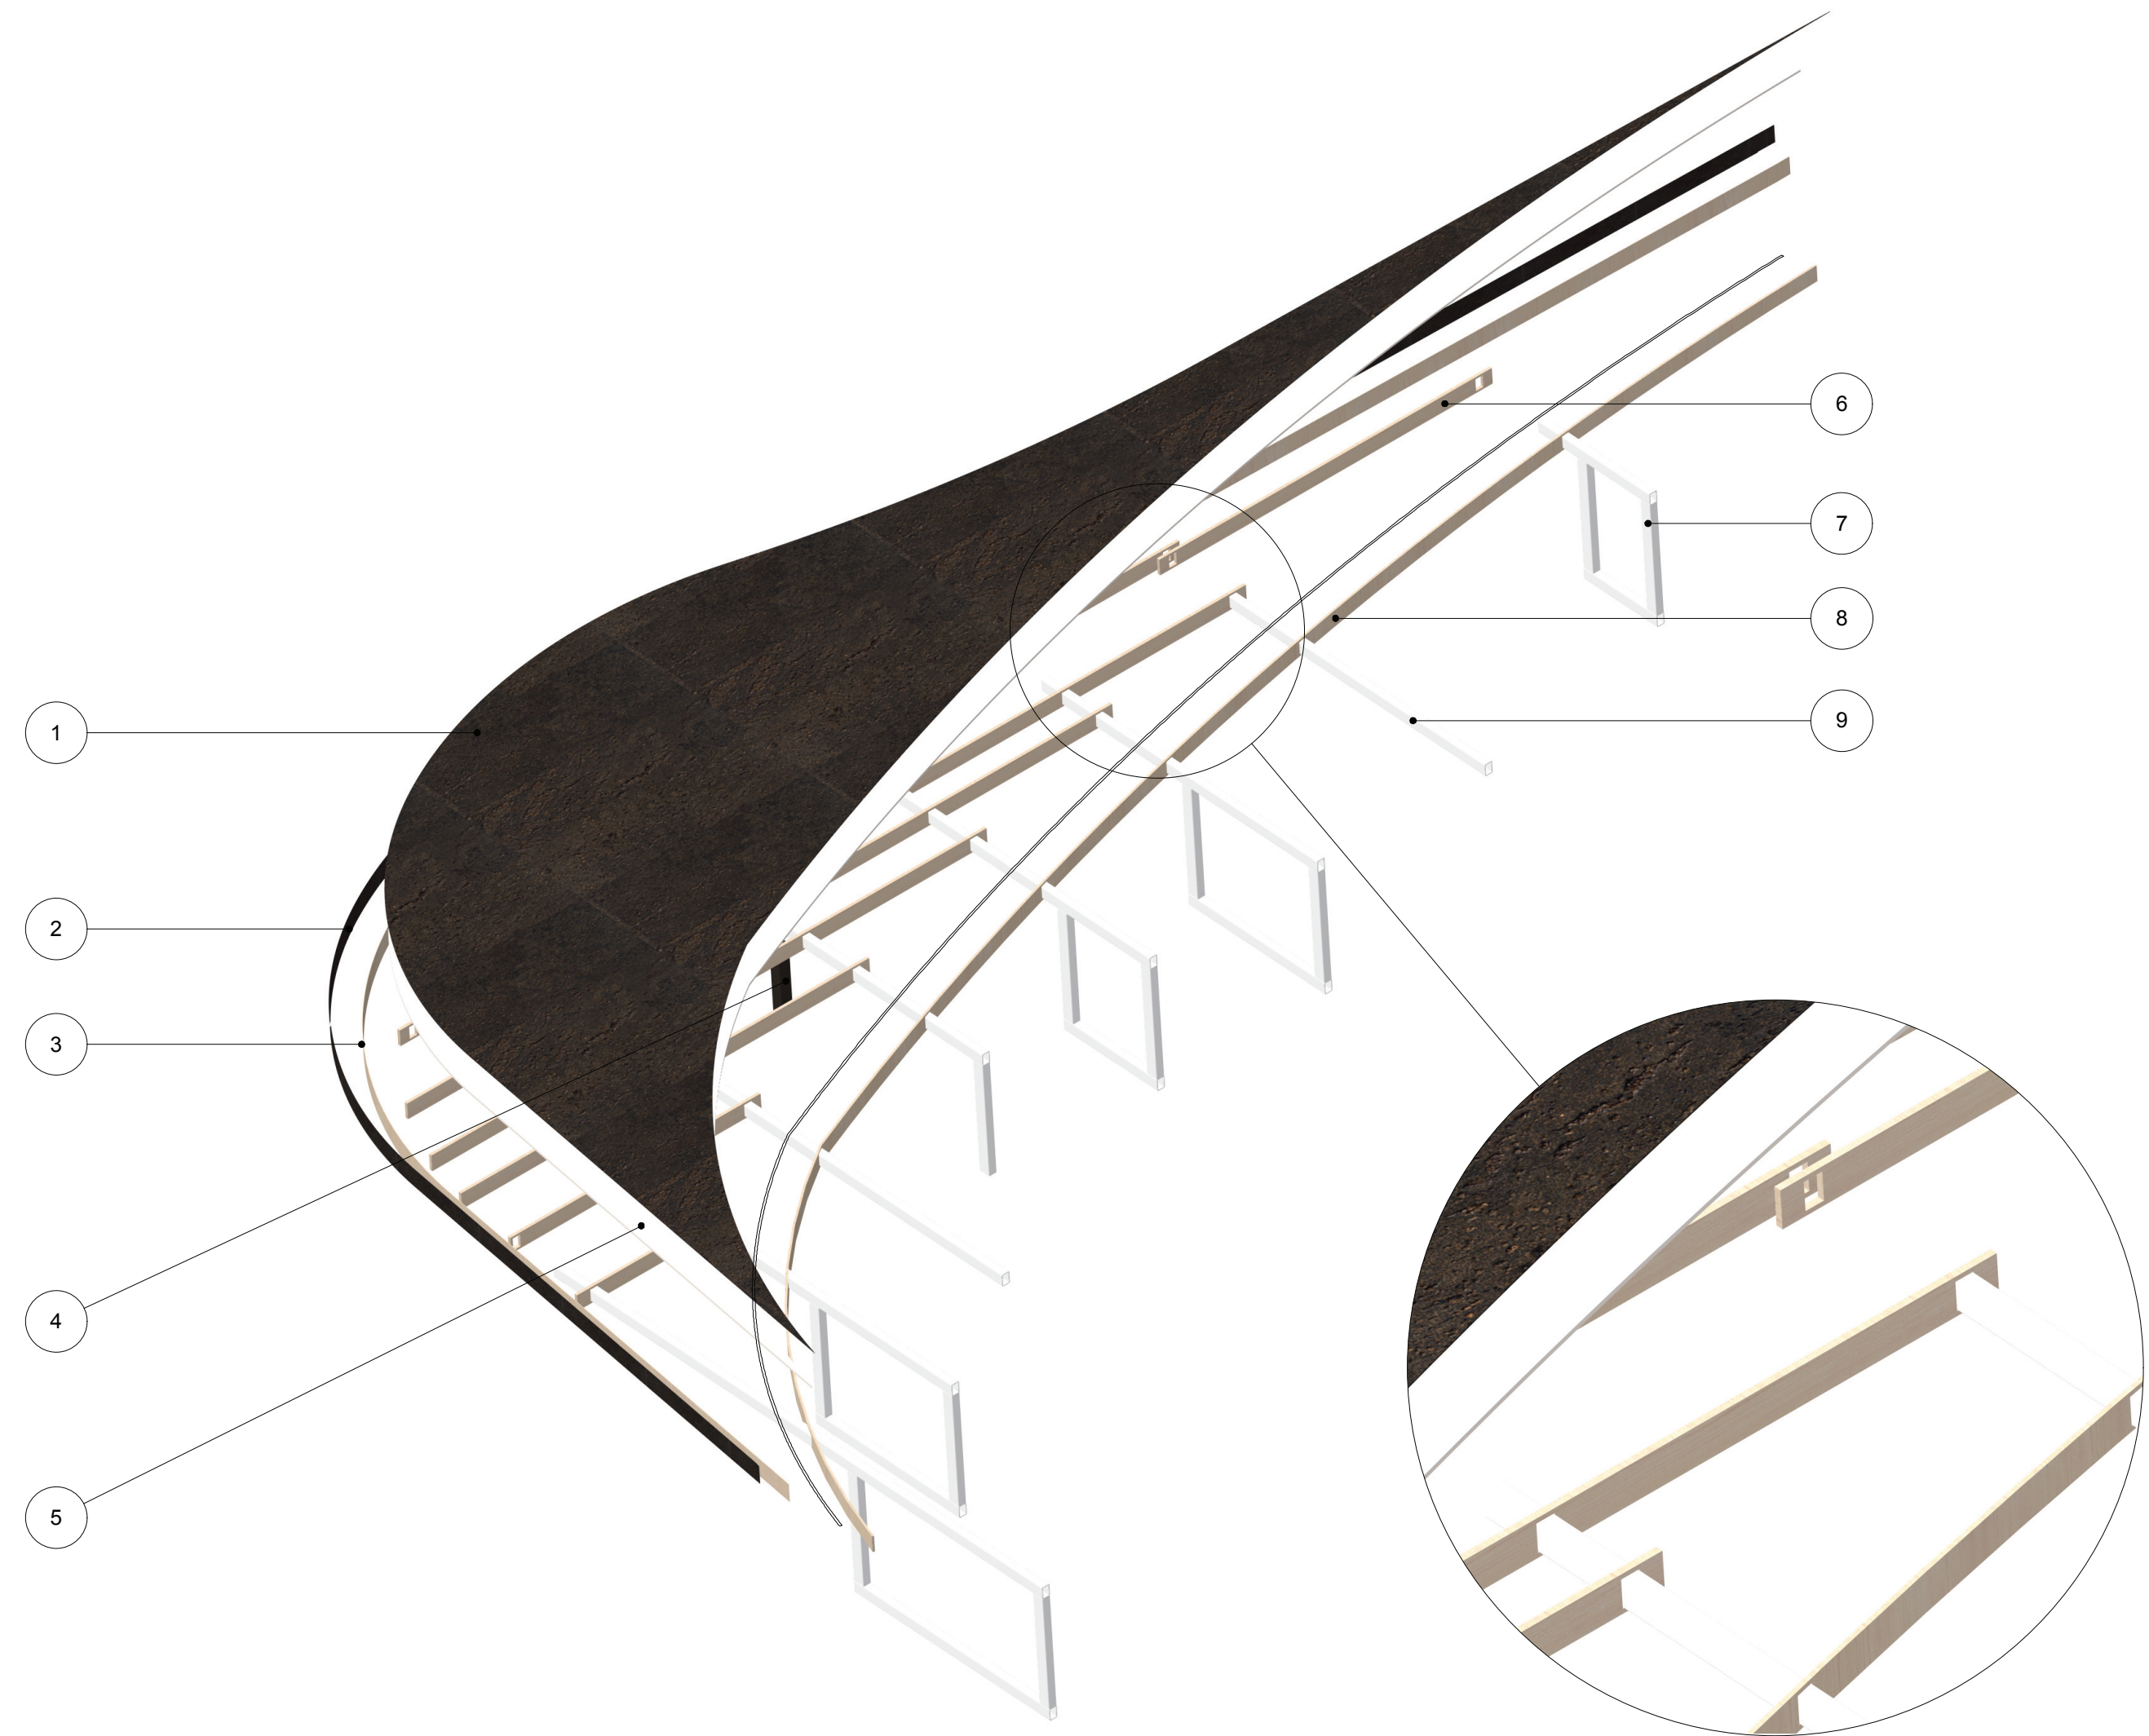

- Legenda:
- 1 - Revestimento Superior - Cortiça | Produtor: Wicanders
Cor/Acabamento: High Performance Surface - Pebbles Storm
Ref: C11W001 | Formato: 600x450x3.2 mm
 - 2 - Revestimento Contorno - Cortiça | Produtor: Wicanders
Cor/Acabamento: High Performance Surface - Pebbles Storm
Ref: C11W001 | Formato: 600x450x3.2 mm
 - 3 - Base de revestimento do Contorno MDF | Produtor: Tafibra
Denominação: Sonaepan CV | Espessura: 2.5 mm
 - 4 - Apoio Externo | Ripa em Madeira Revestida a Cortiça
Ripa de secção quadrangular 50x50mm + Cortiça igual ao revestimento superior.
 - 5 - Base de revestimento Superior MDF | Produtor: Tafibra
Denominação: Sonaepan ST | Espessura: 10 mm
 - 6 - Estrutura - Transversal Horizontal - MDF | Produtor: Tafibra
Denominação: Sonaepan ST | Espessura: 15 mm
 - 7 - Estrutura Metálica Fixação ao Pavimento
Denominação: Tubo Rectangular | Produtor: Ferpinta
Material/Acabamento: Aço Galvanizado | Secção: 60x40mm | Espessura: 2.5mm
 - 8 - Estrutura - Transversal Horizontal fixa à Parede - MDF | Produtor: Tafibra
Denominação: Sonaepan ST | Espessura: 15 mm
 - 9 - Estrutura Metálica Fixação à parede estrutural do edifício
Denominação: Tubo Rectangular | Produtor: Ferpinta
Material/Acabamento: Aço Galvanizado | Secção: 60x40mm | Espessura: 2.5mm

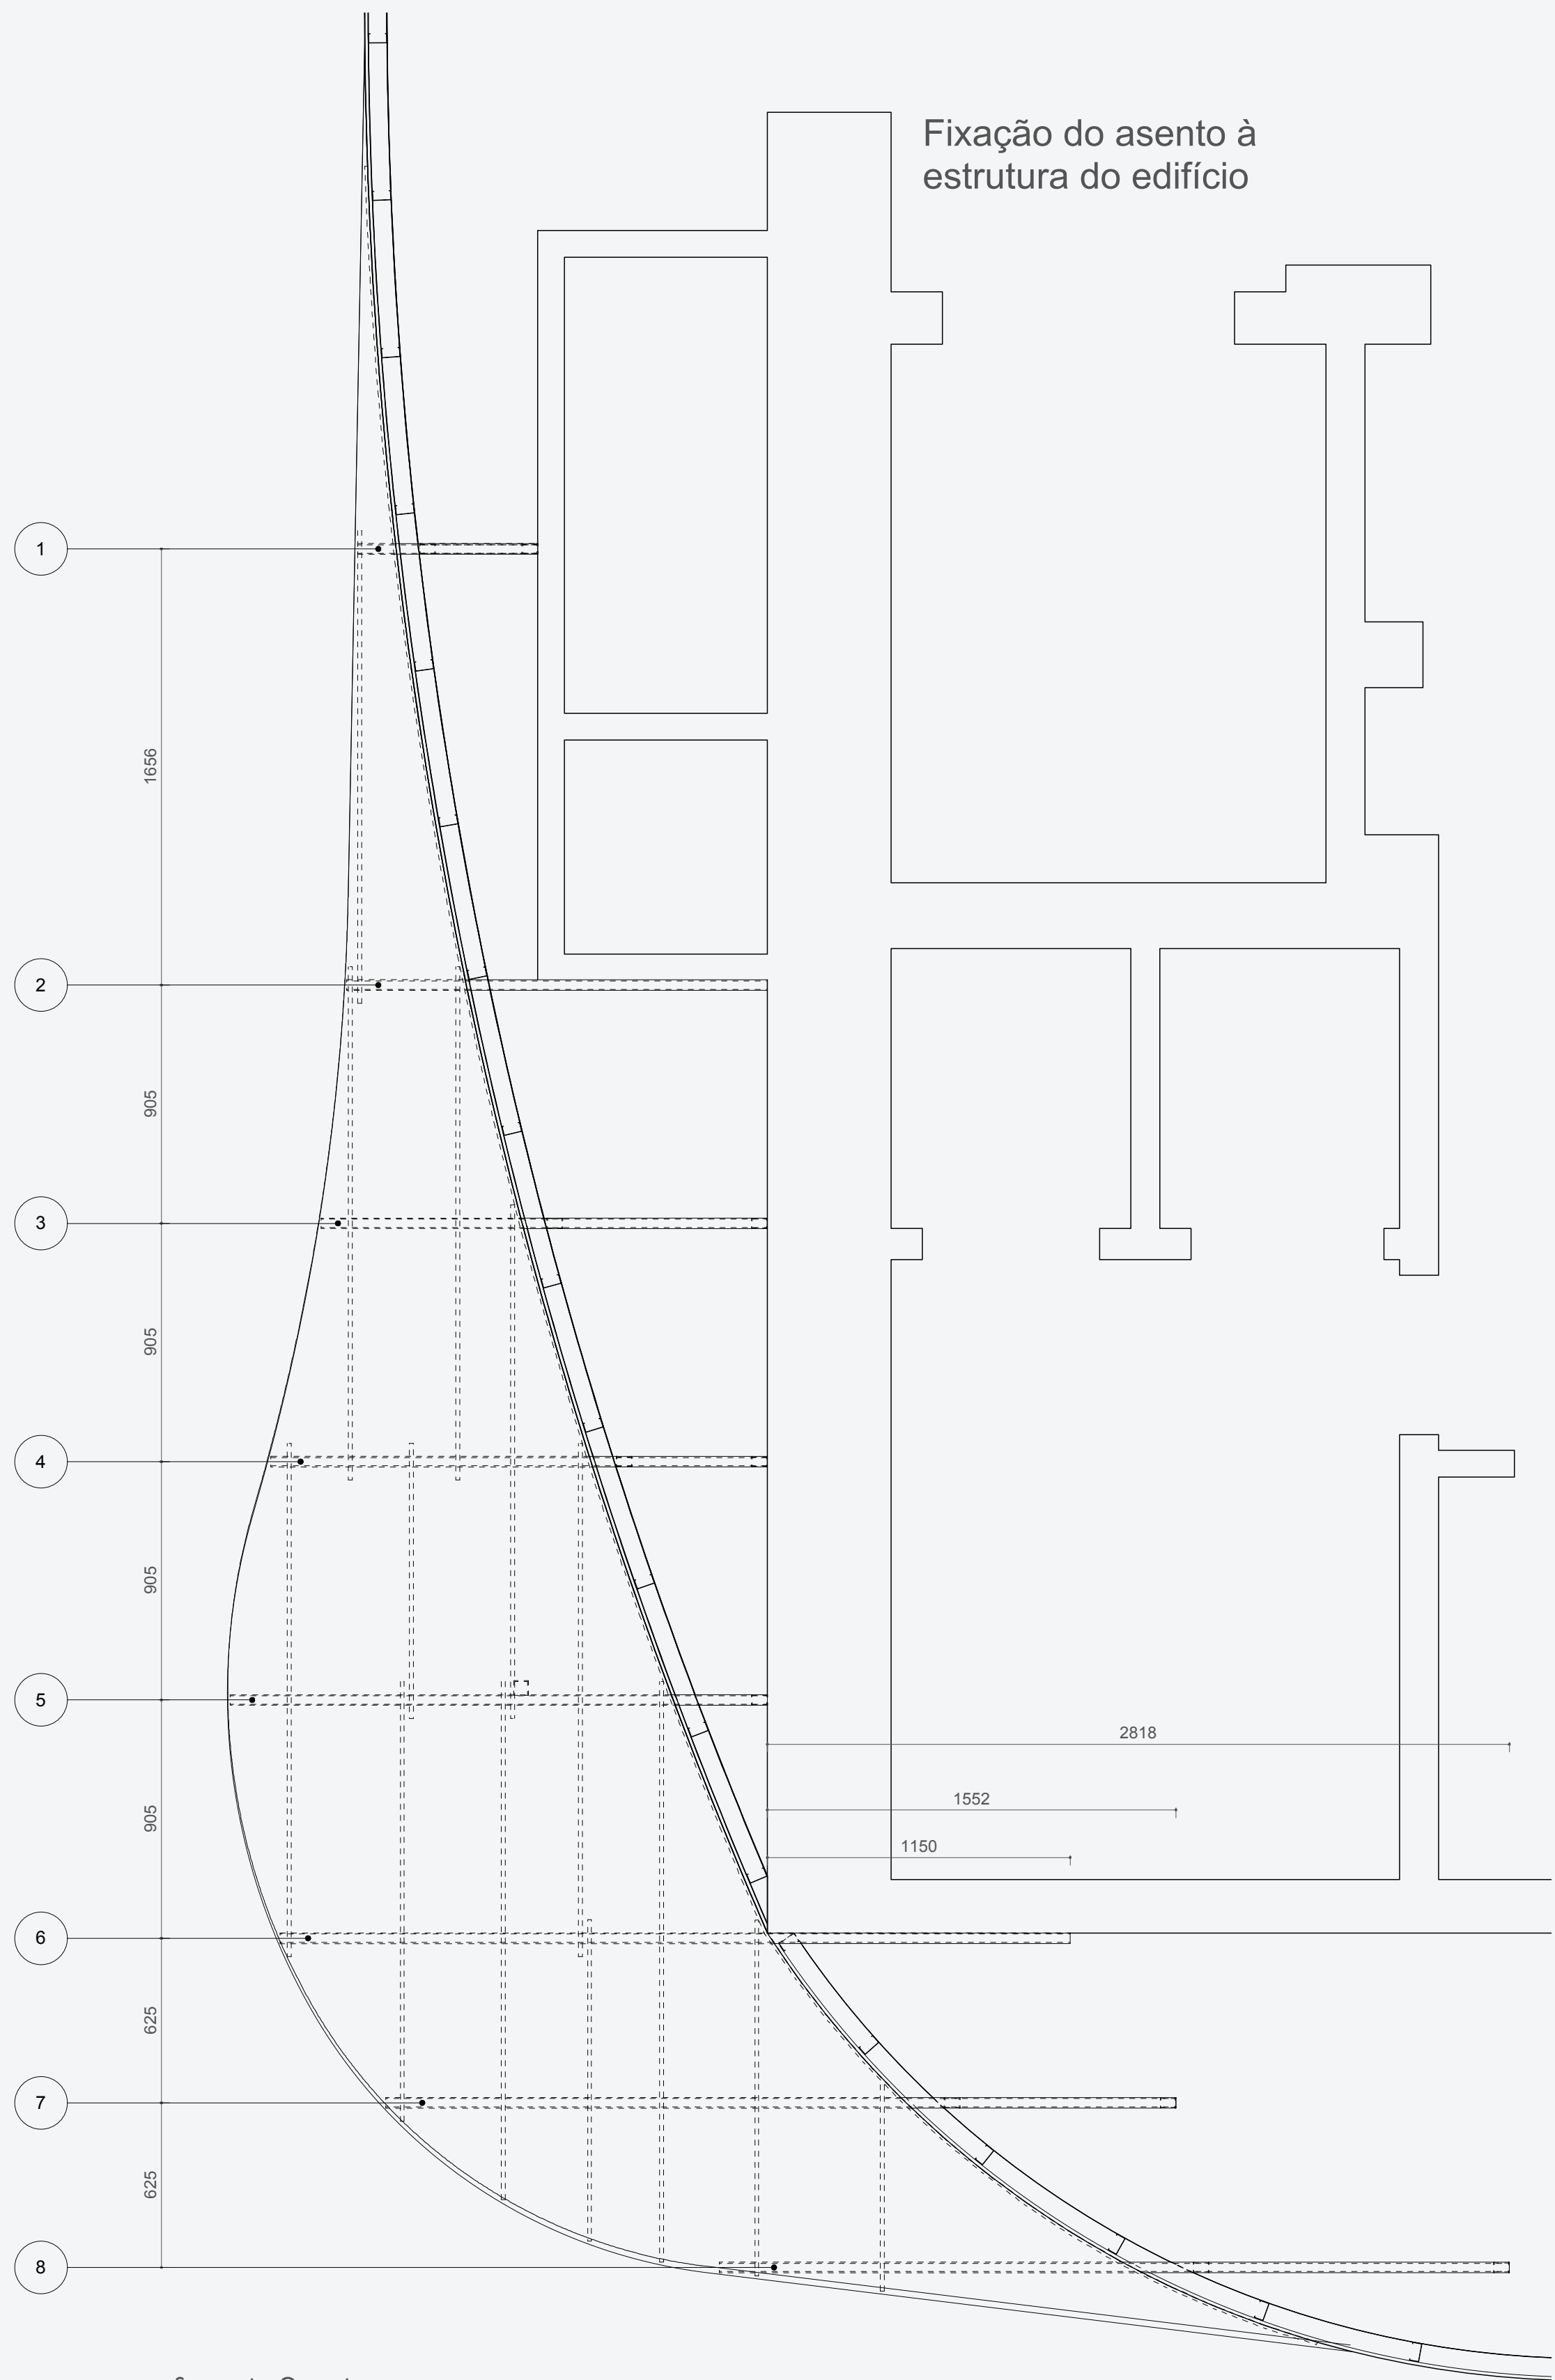



Fixação do assento à estrutura do edifício

Sequências Operativas:

Op1: Na construção da Parede em Pladur - Fixar as estruturas 1, 3, 4, 7 e 8 ao pavimento com Bucha metálica - Tipo Pecol - PFG PCL 782, parafusos M8 e anilhas.


Op2: Na continuidade da construção da Parede em Pladur - Fixar os tubos normalizado de 60x40mm, indicados com o numero 2, 5 e 6 à estrutura do edifício com Bucha metálica - Tipo Pecol - PFG PCL 782, parafusos M8 e anilhas.

Op3: Na aplicação do pladur, fazer aberturas para a passagem do tubo que traspasa a parede.

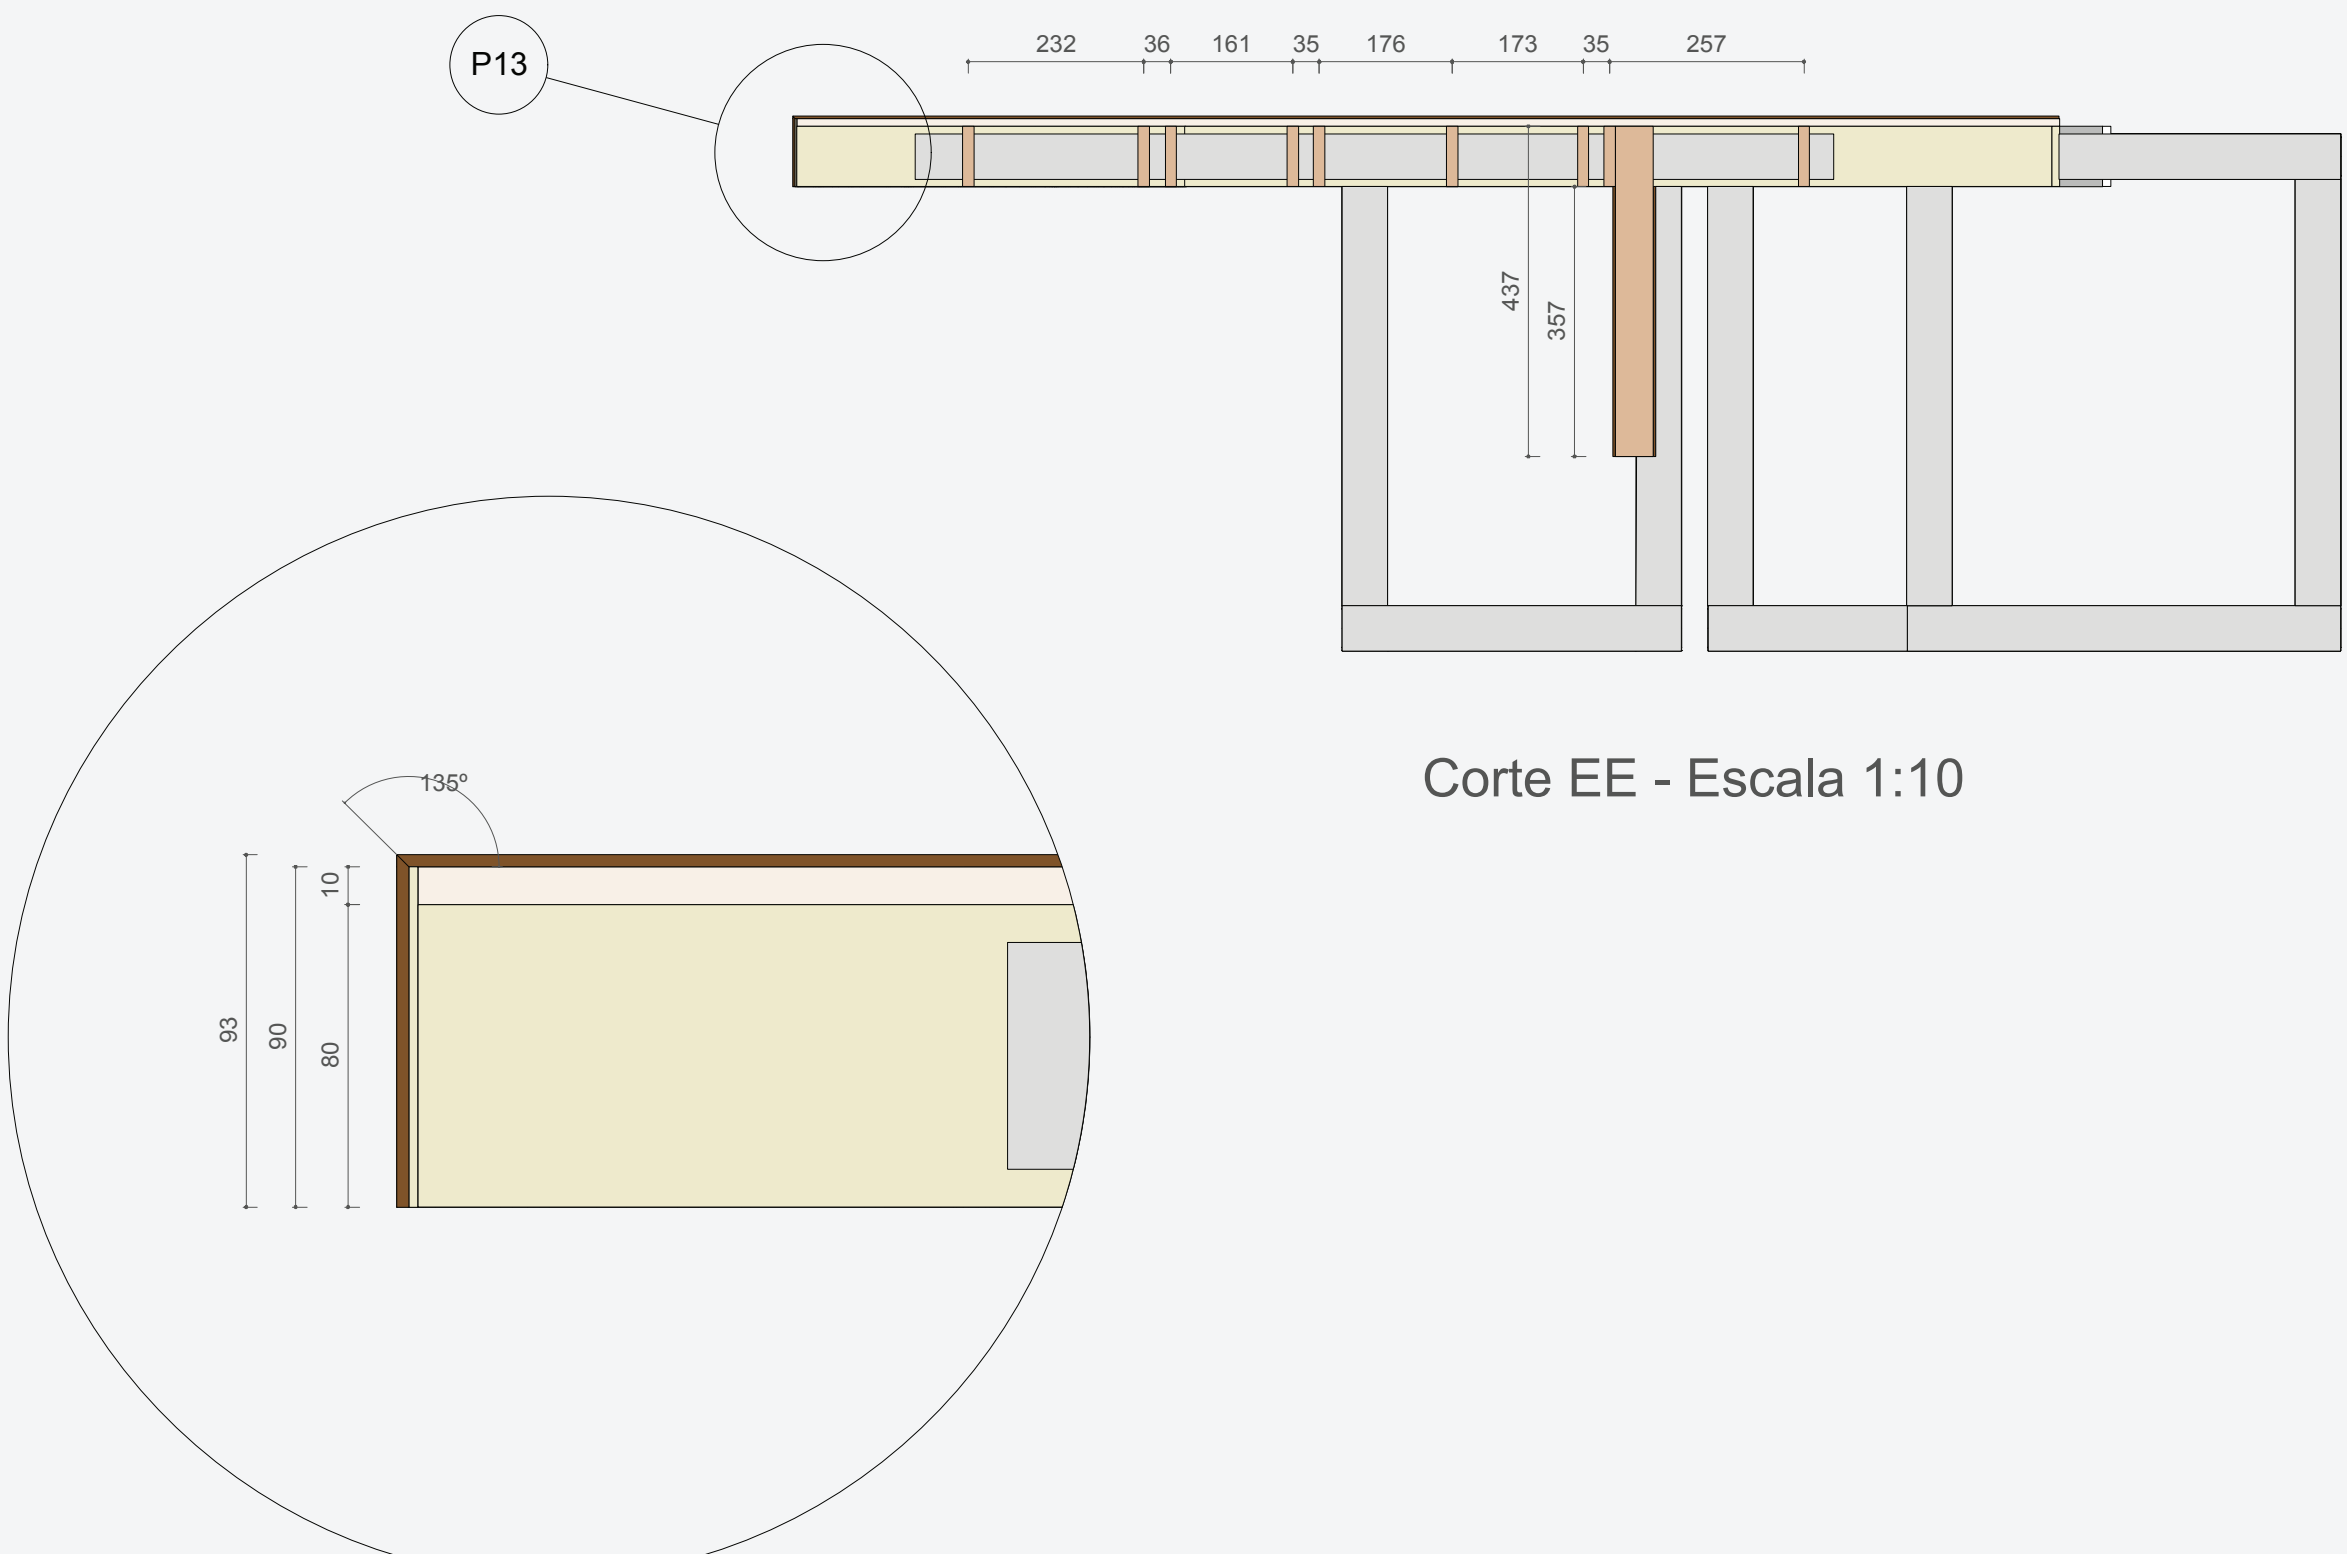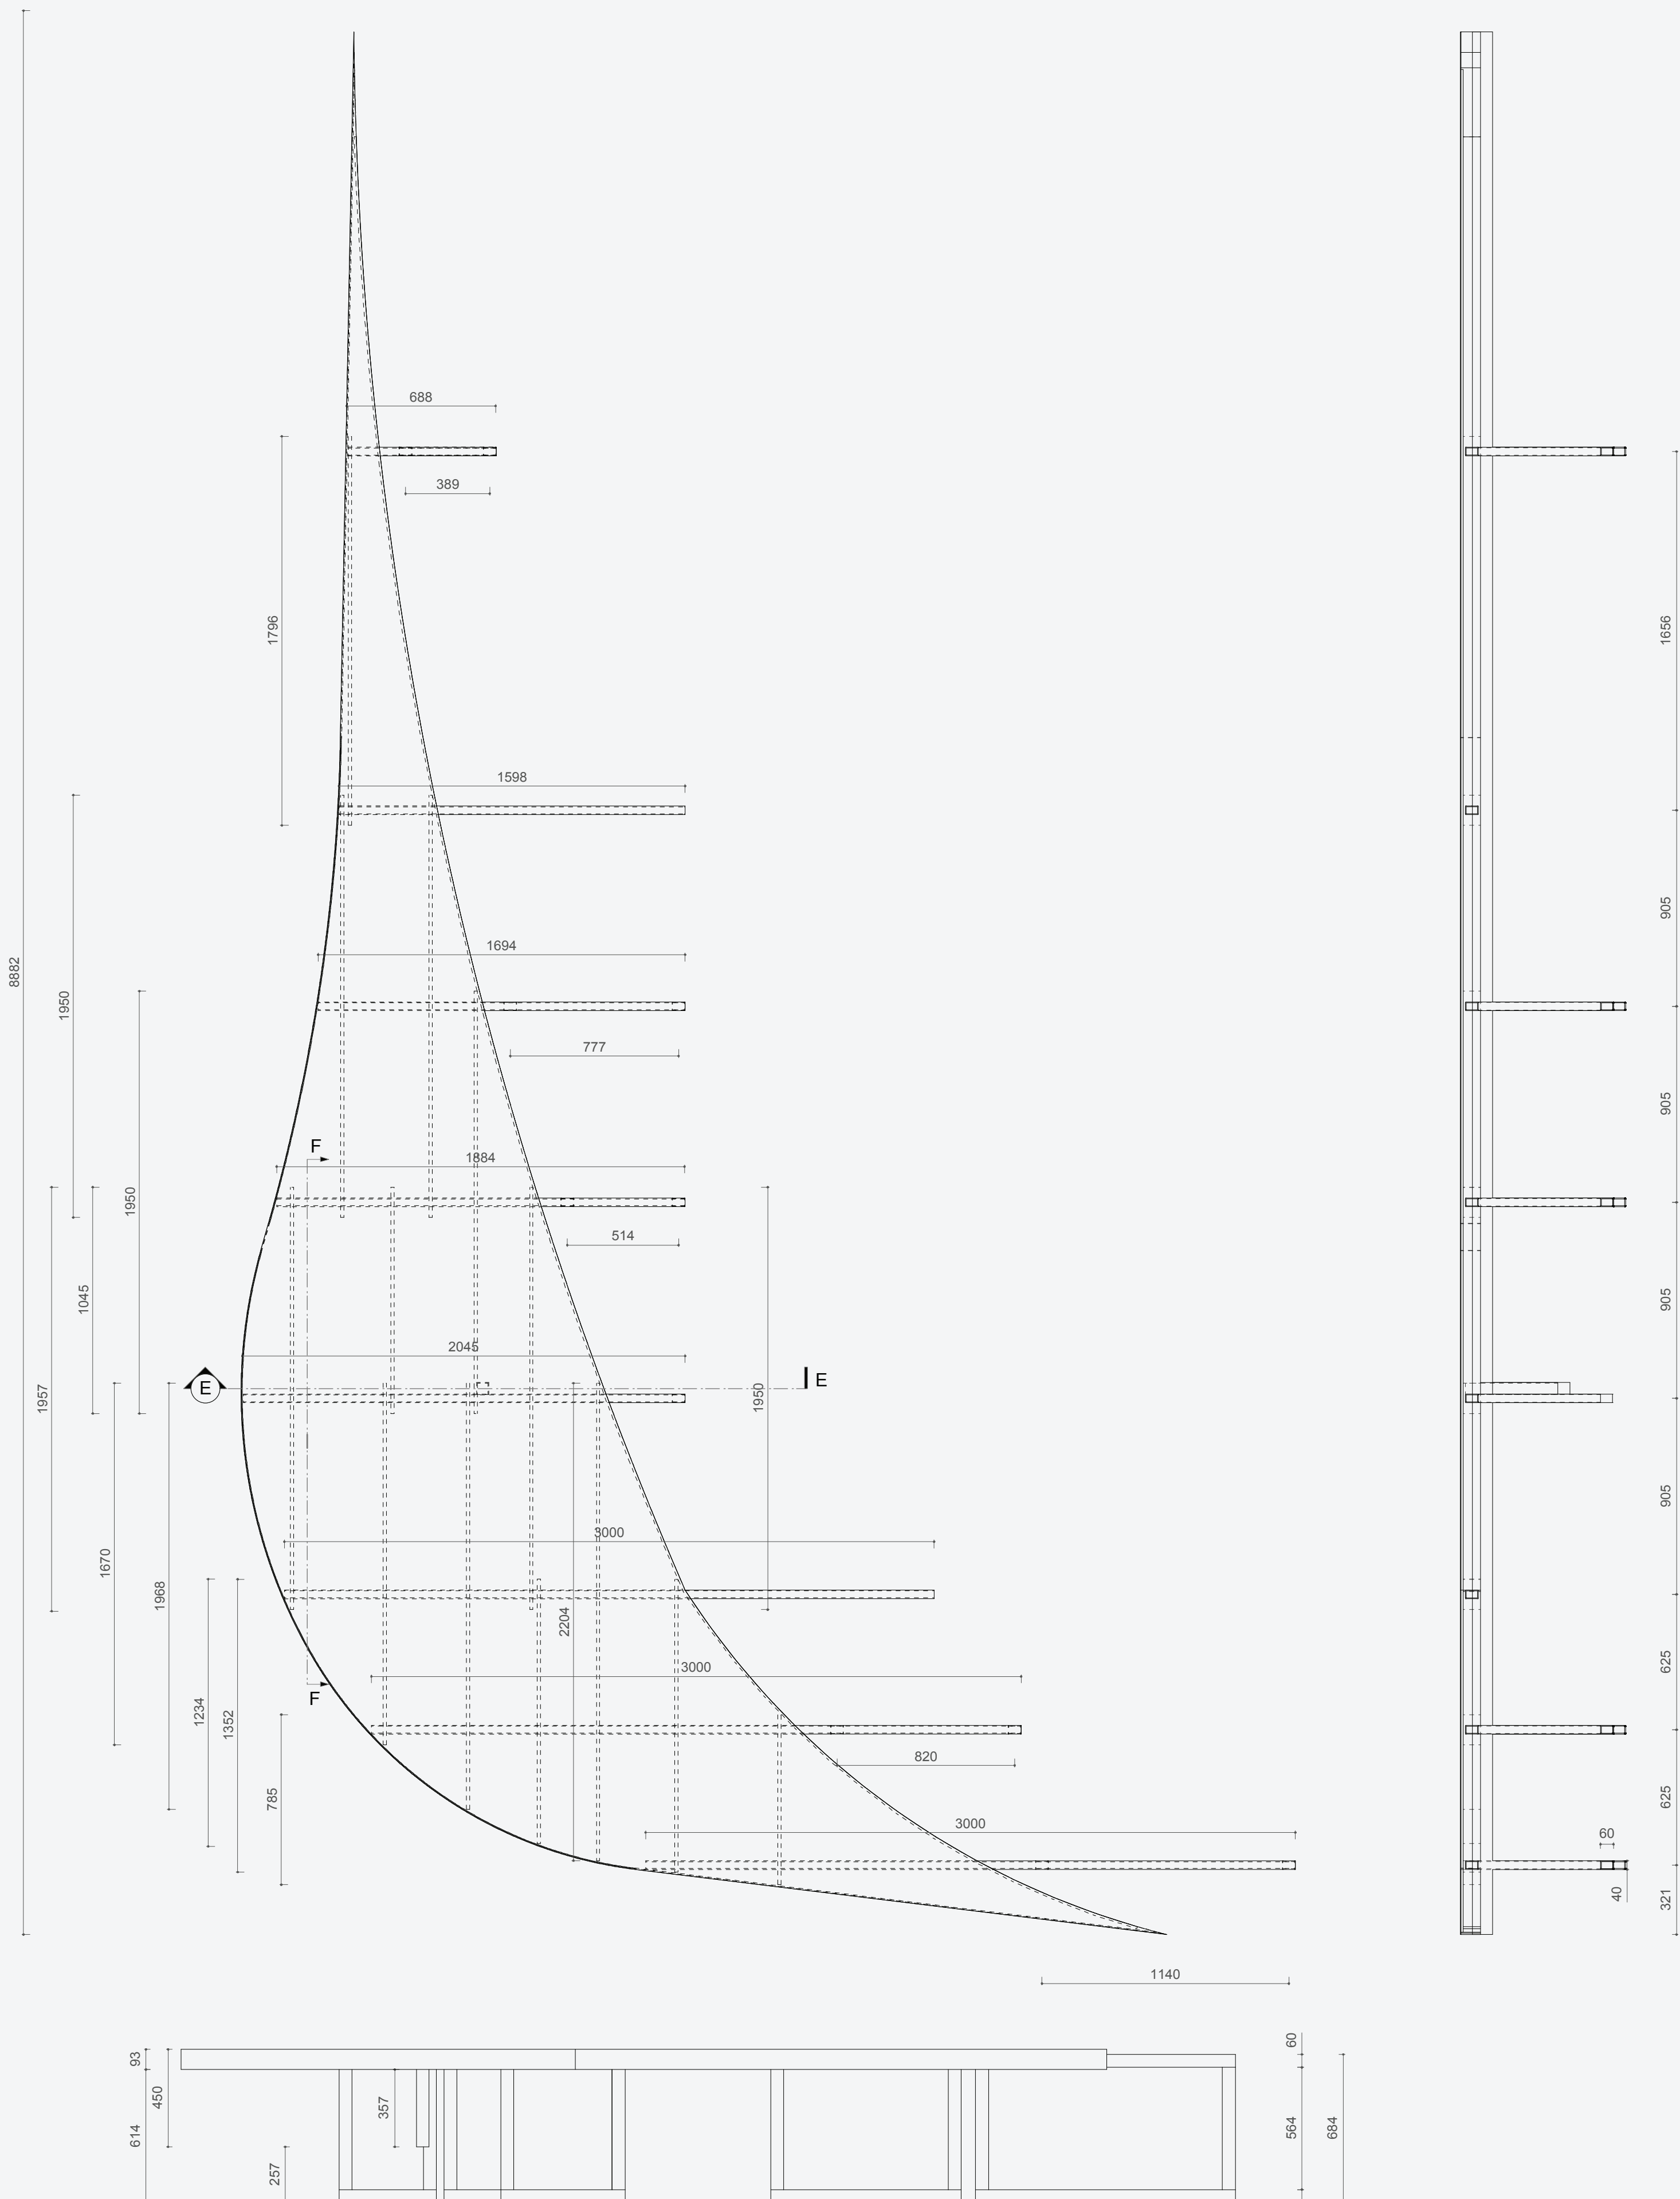

Corte EE - Escala 1:10

Pormenor 14 - Escala 1:2

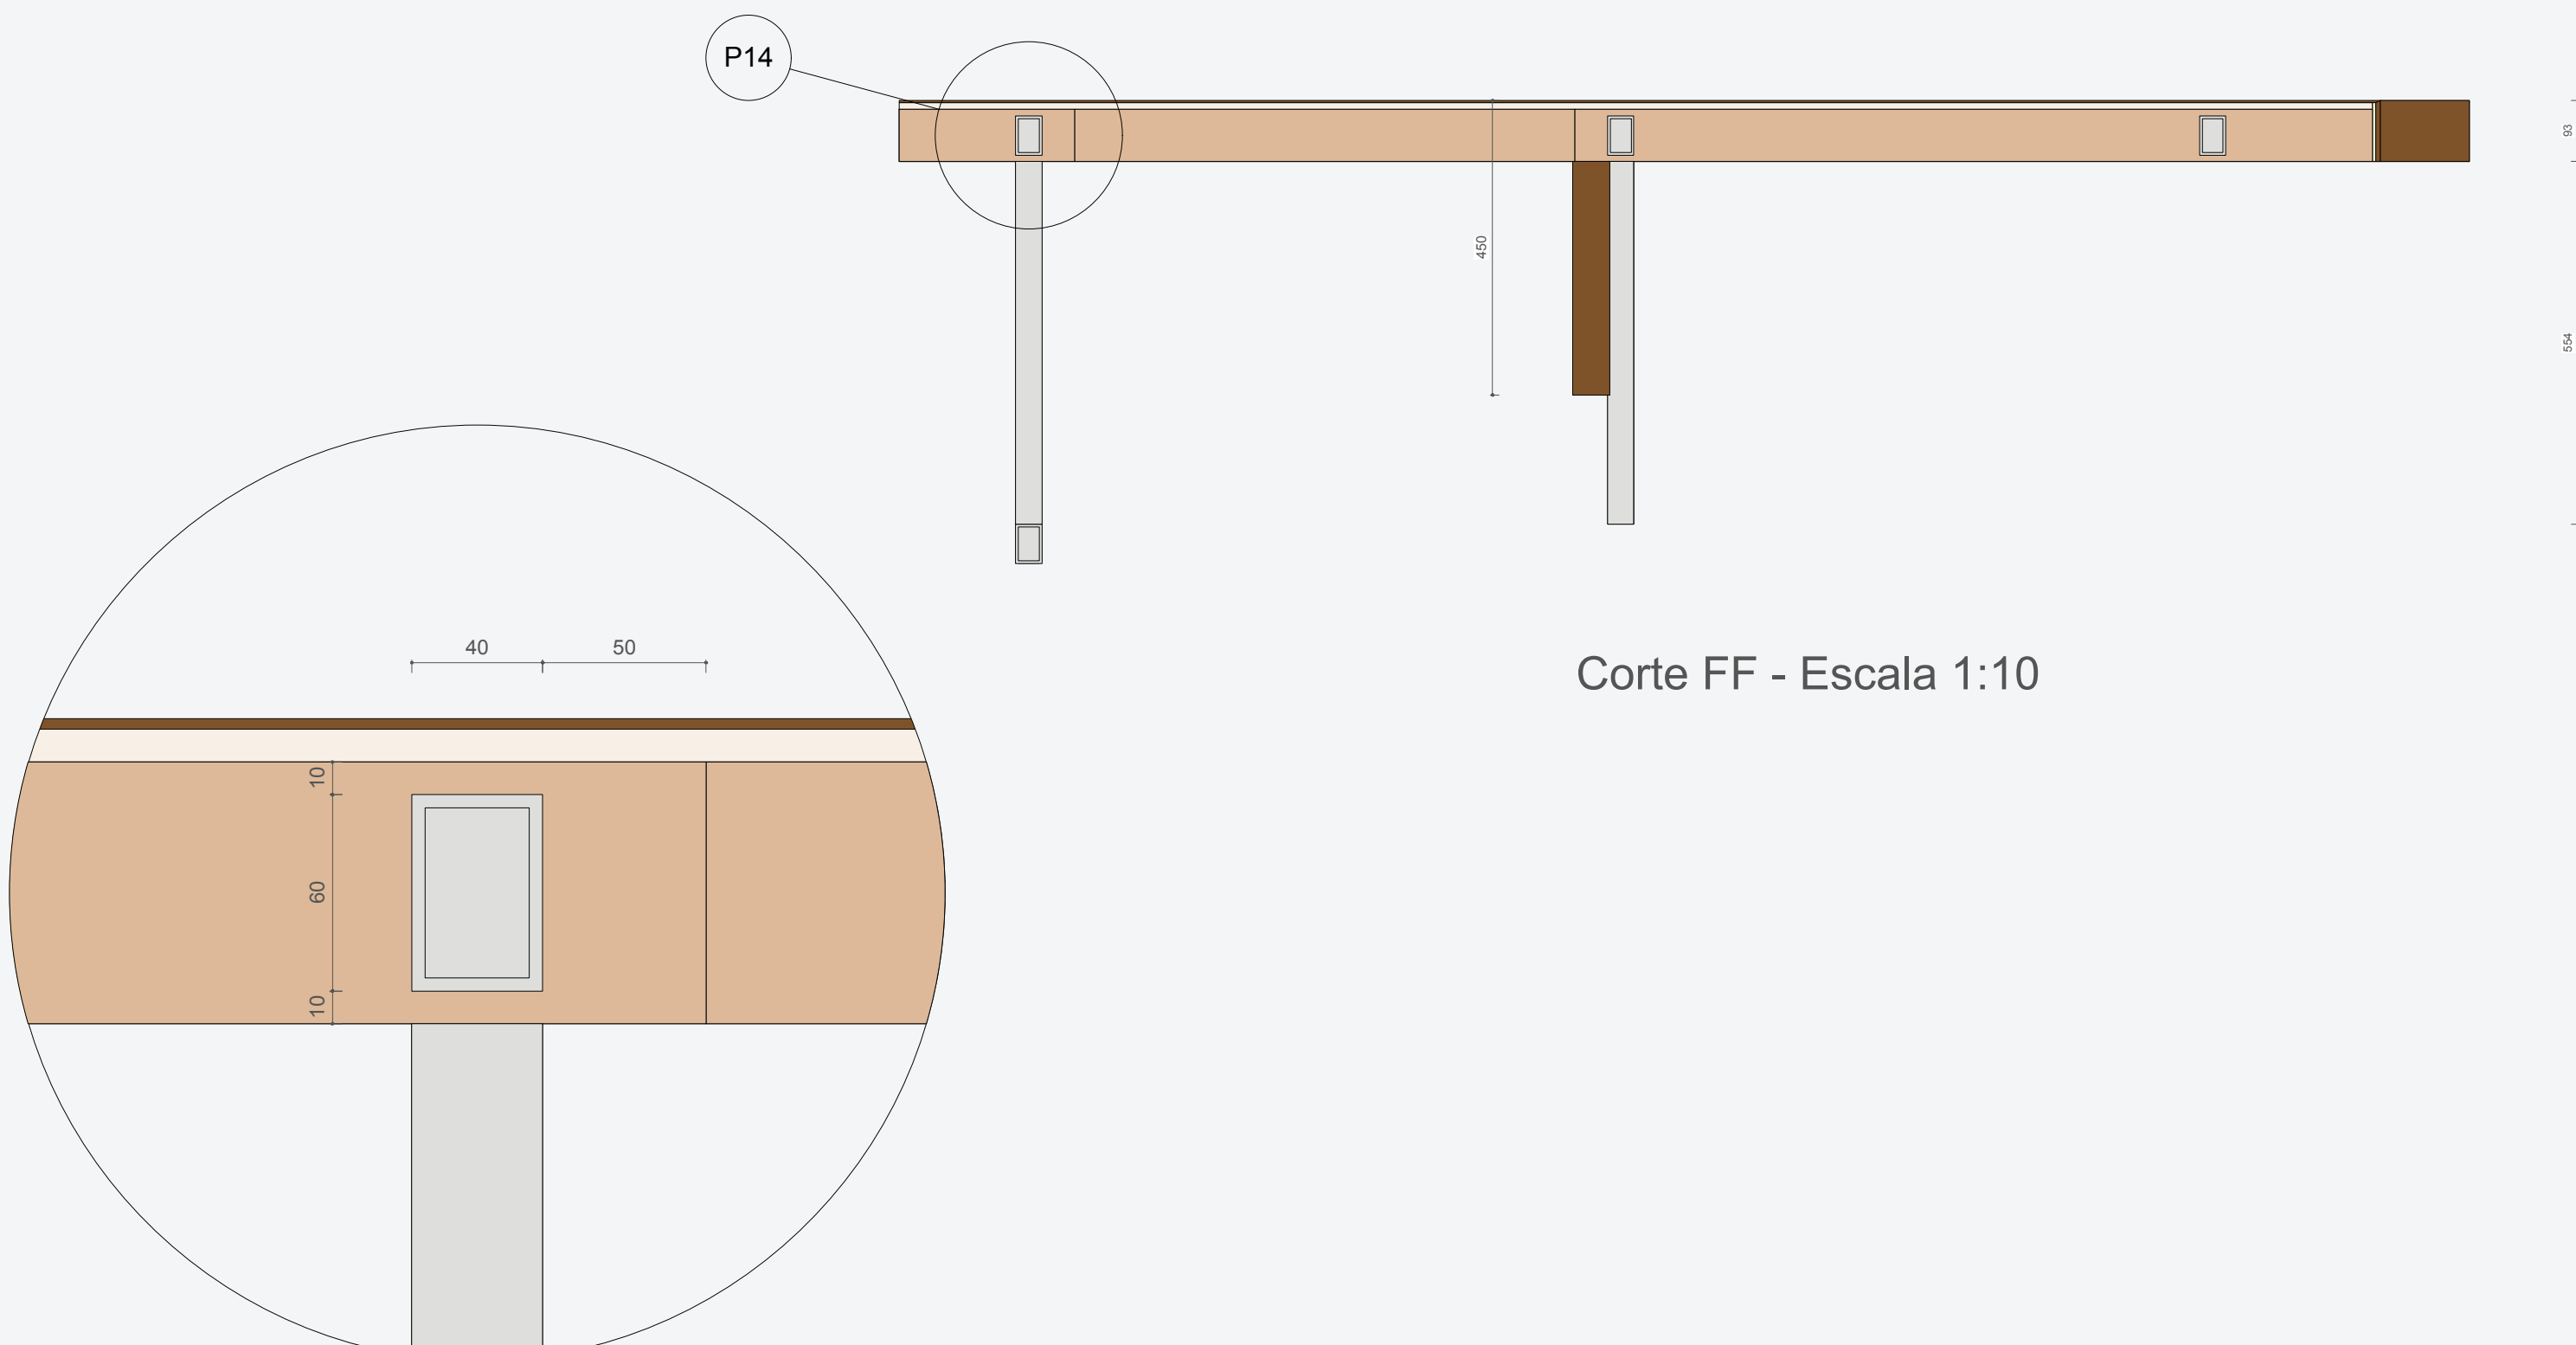


Corte FF - Escala 1:10

Pormenor 14 - Escala 1:2




Perspectiva

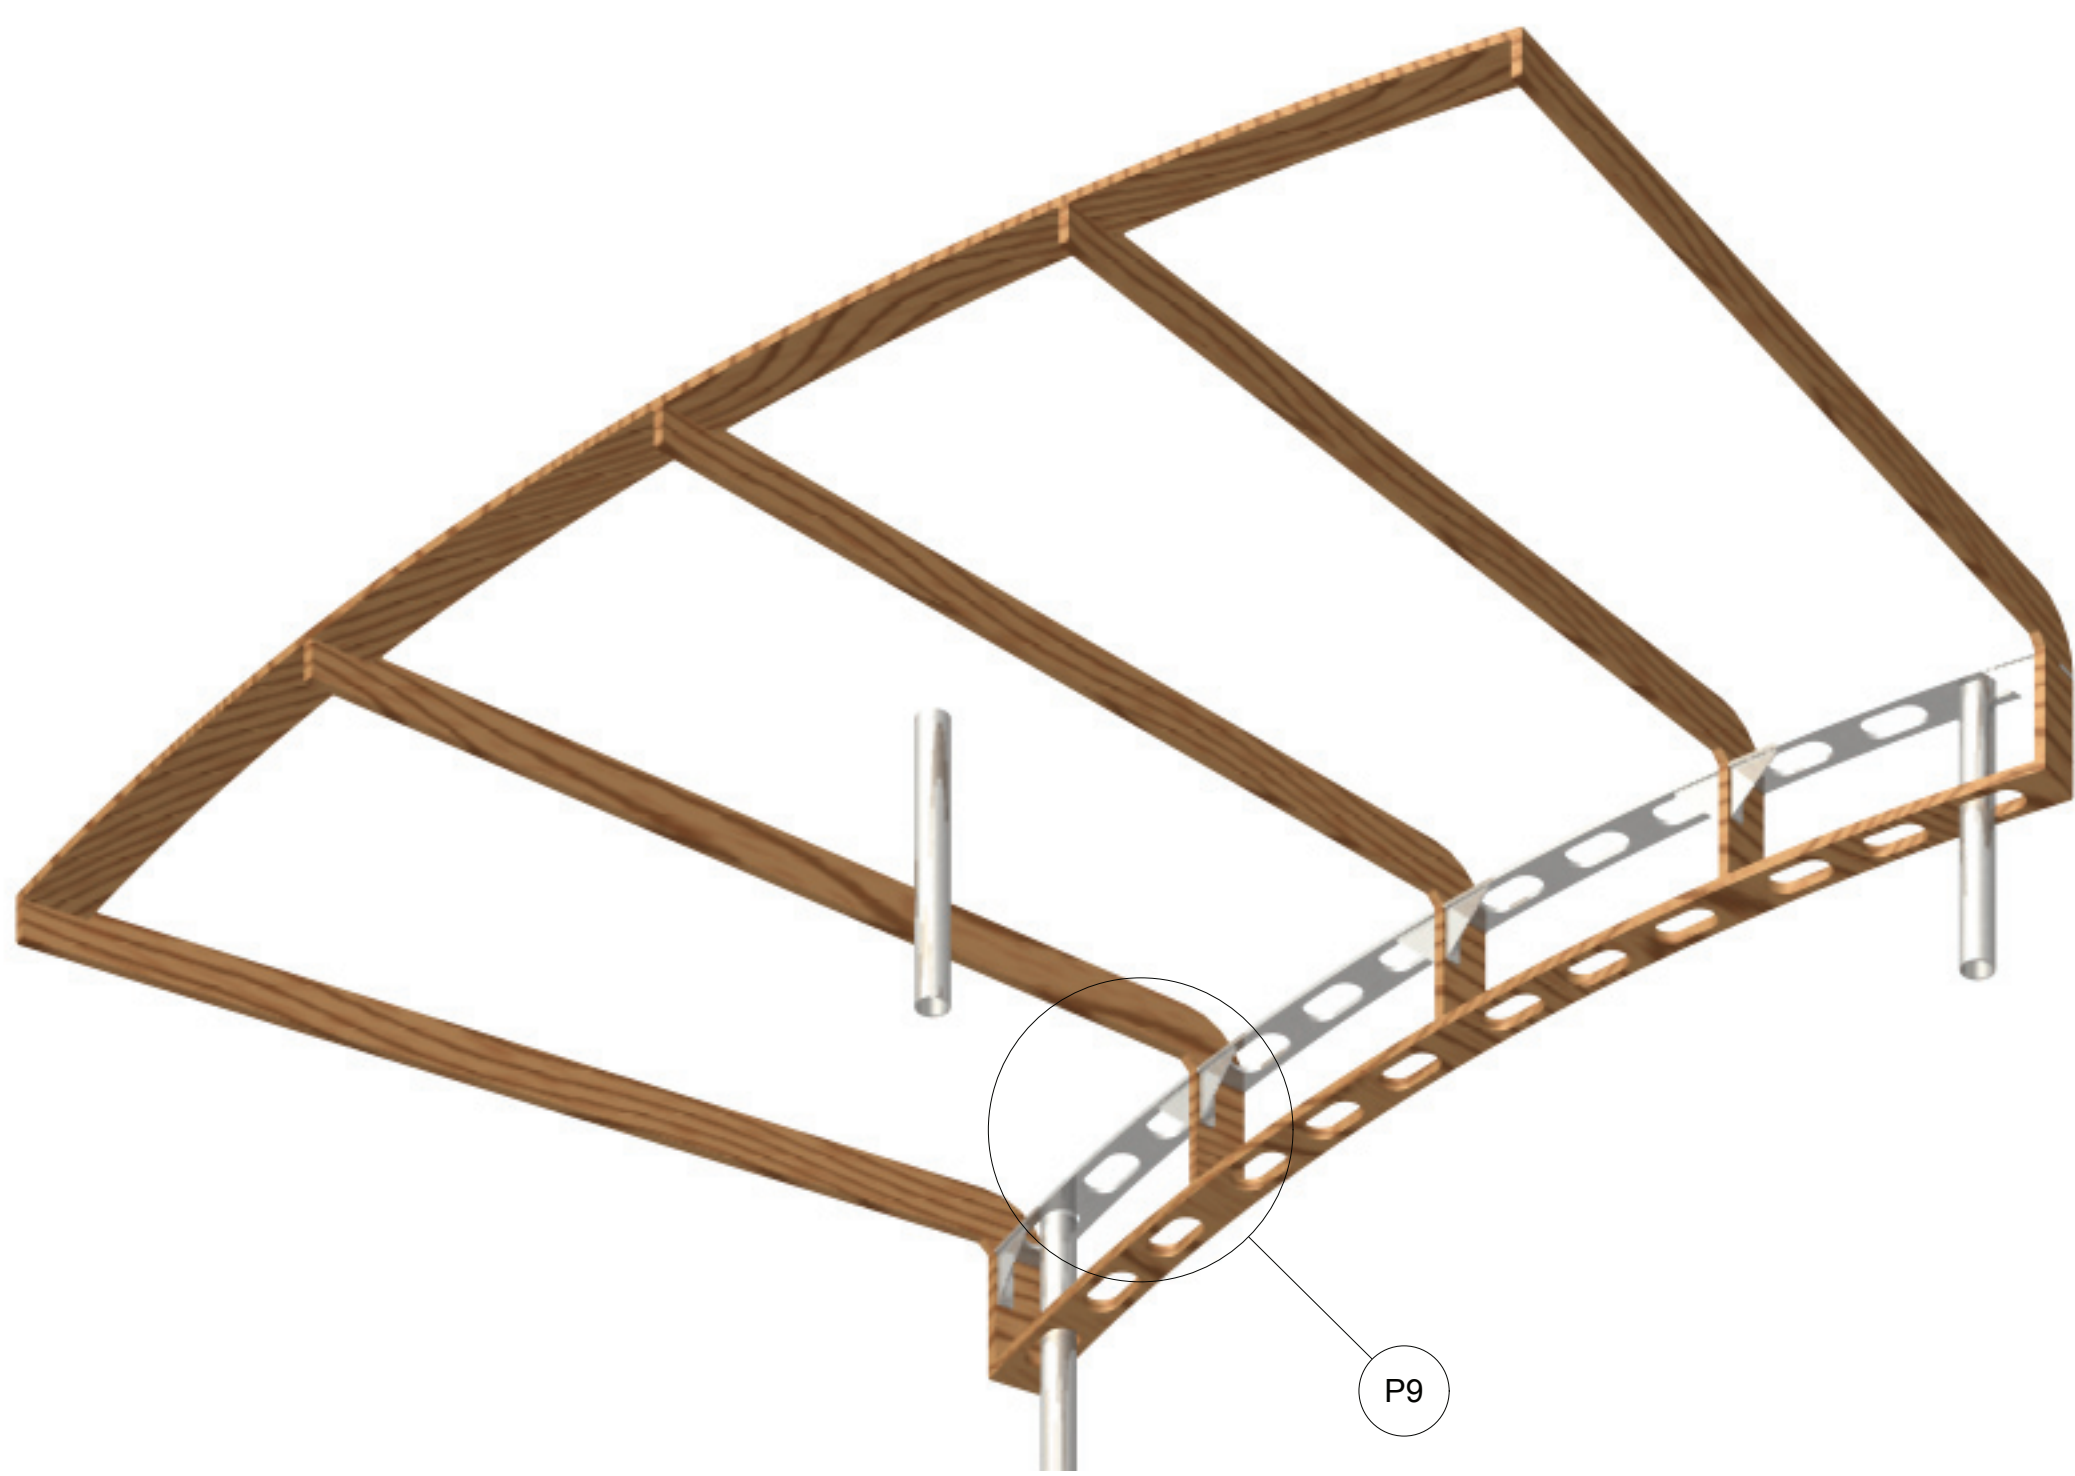


Perspectiva da Estrutura - Vista Inferior




Perspectiva -. Explodida

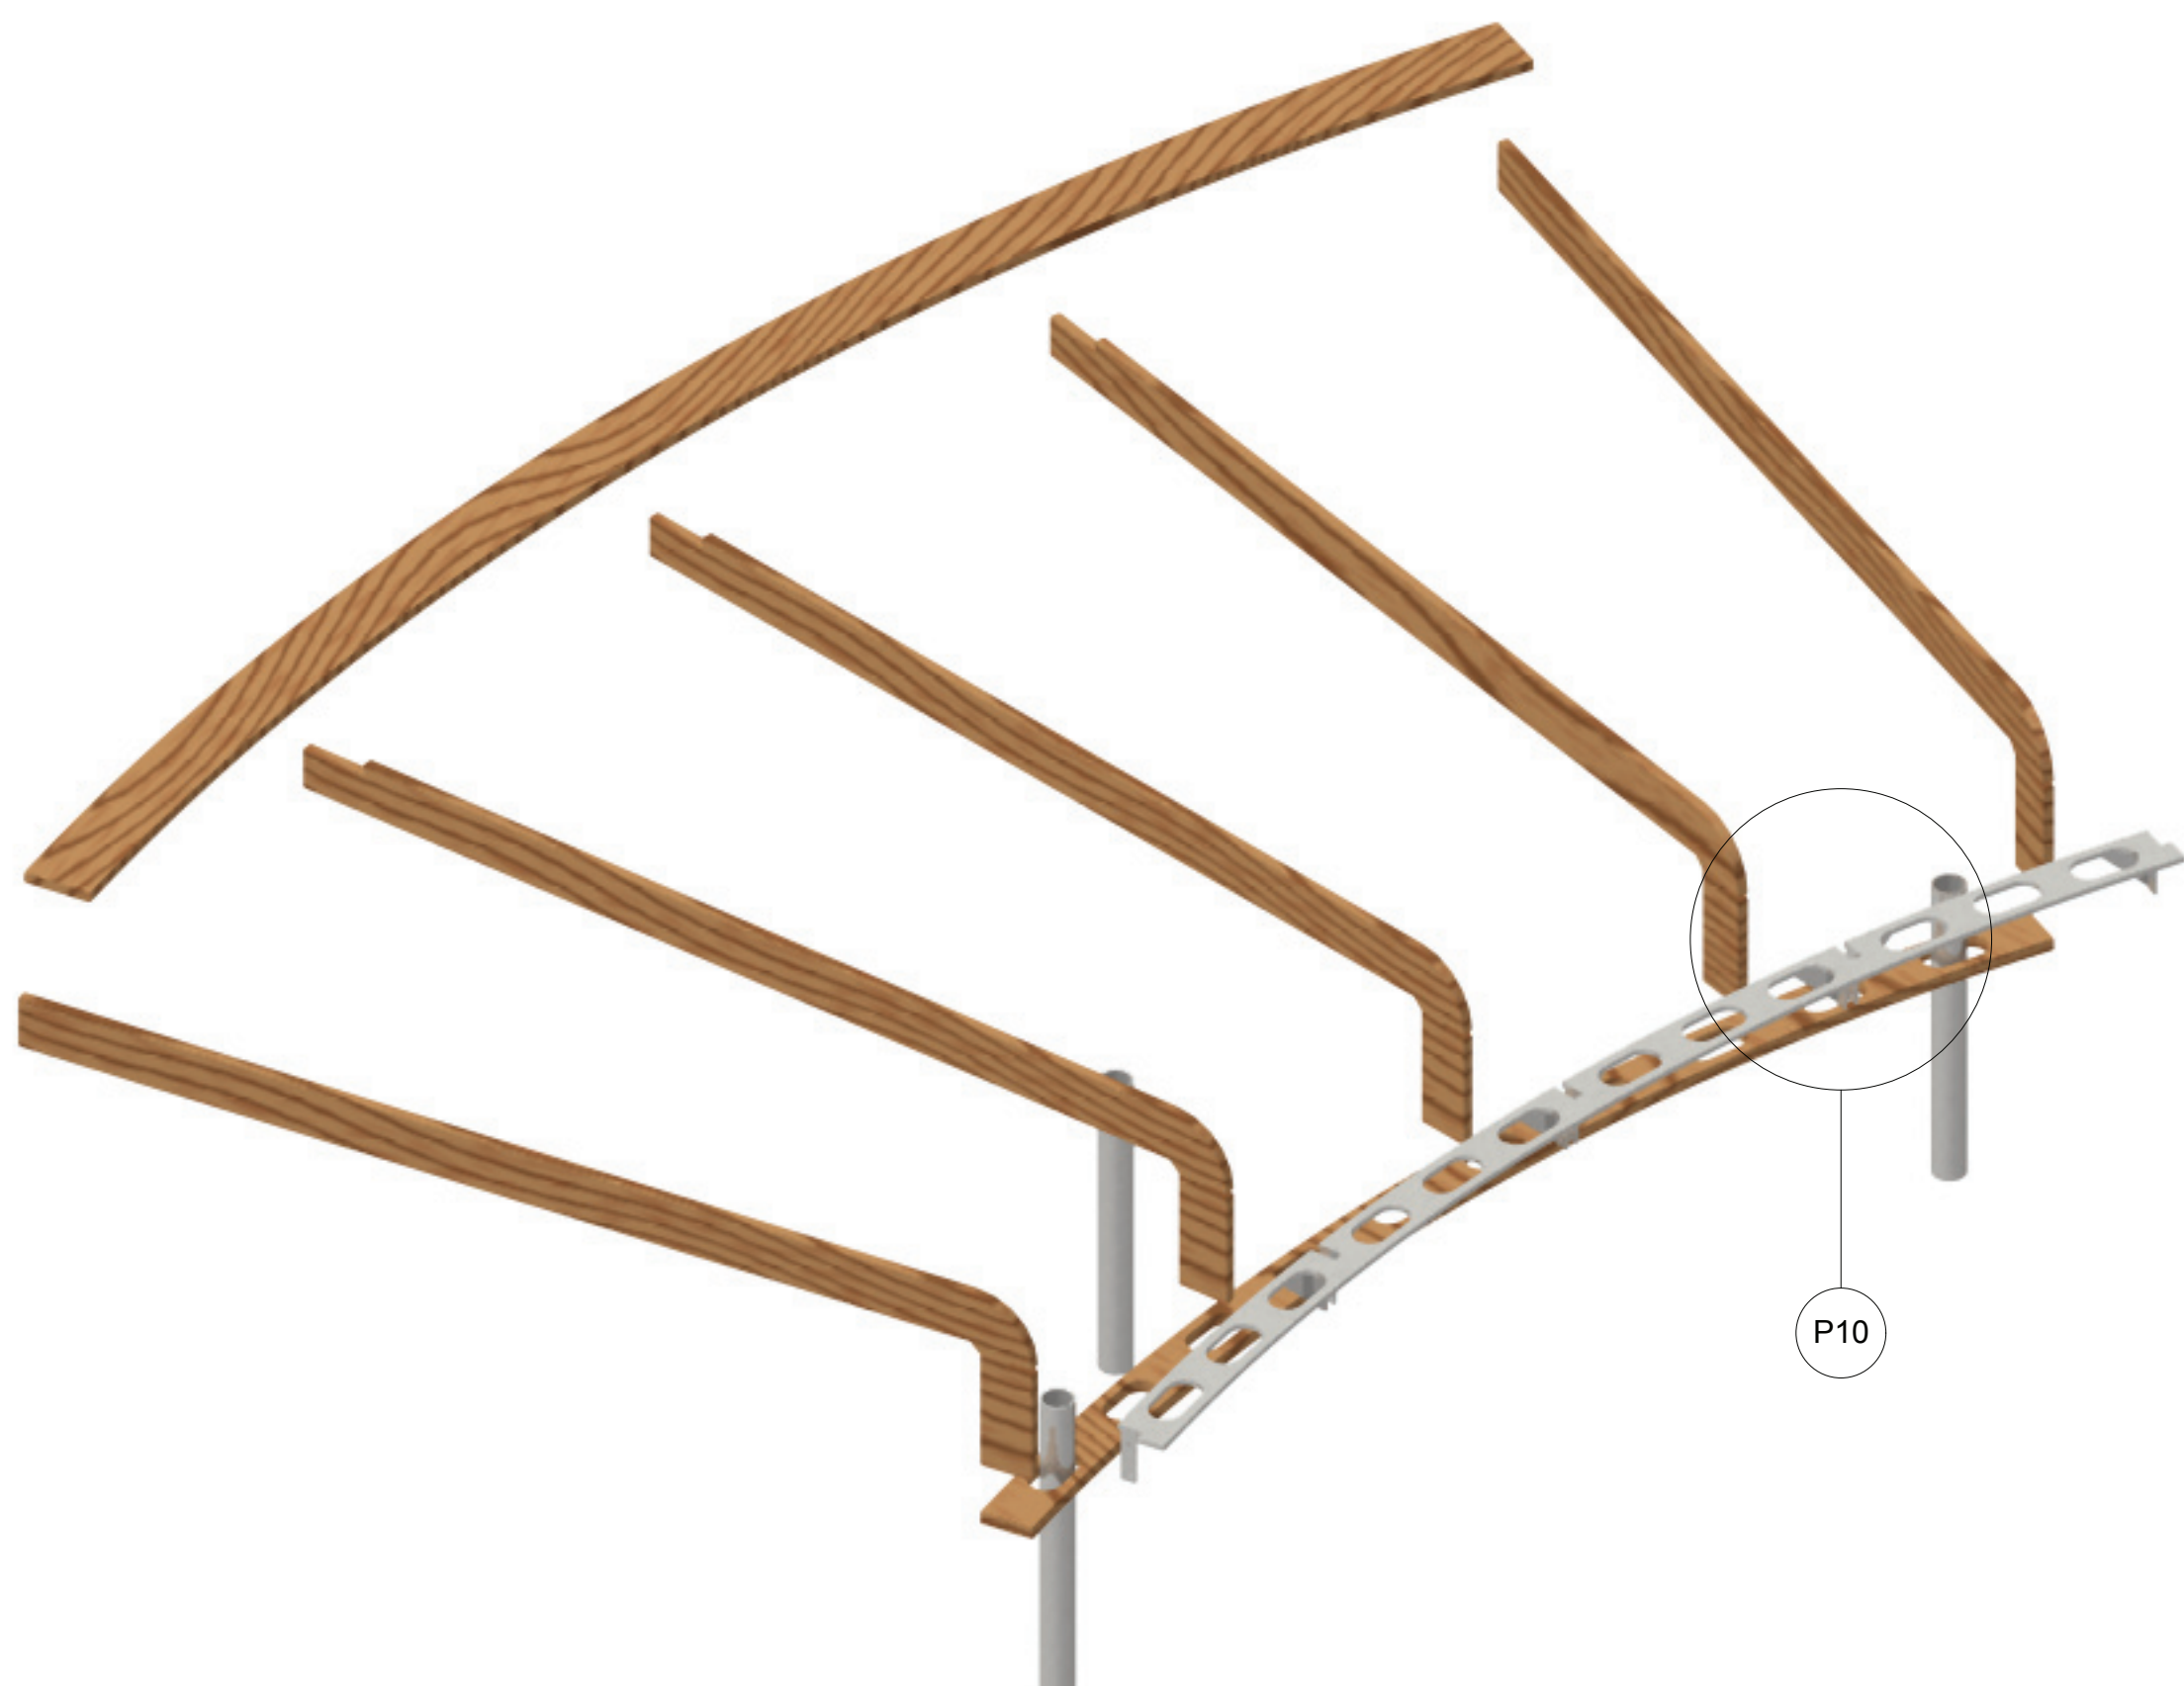

Perspectiva da Estrutura -. Explodida



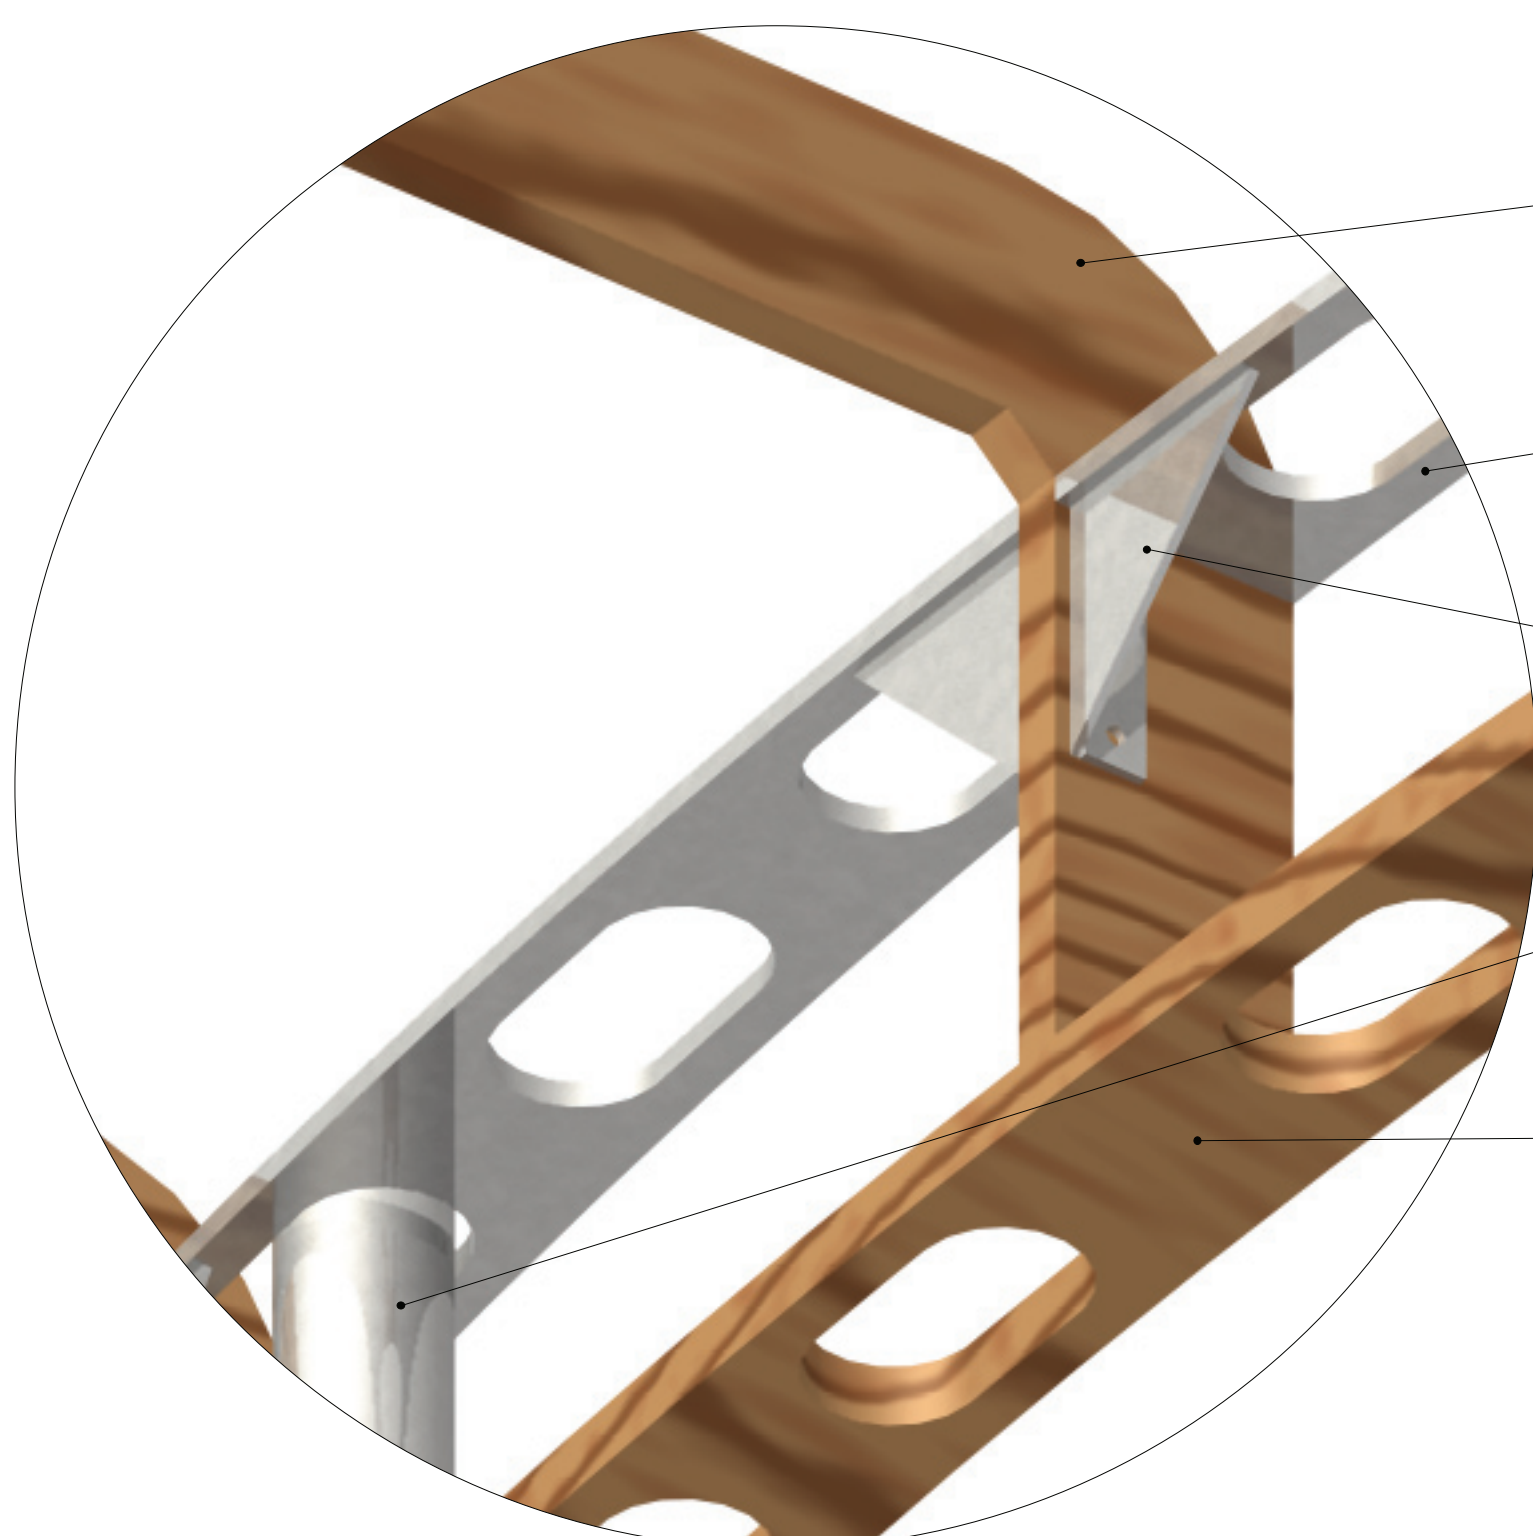


Pormenor 9

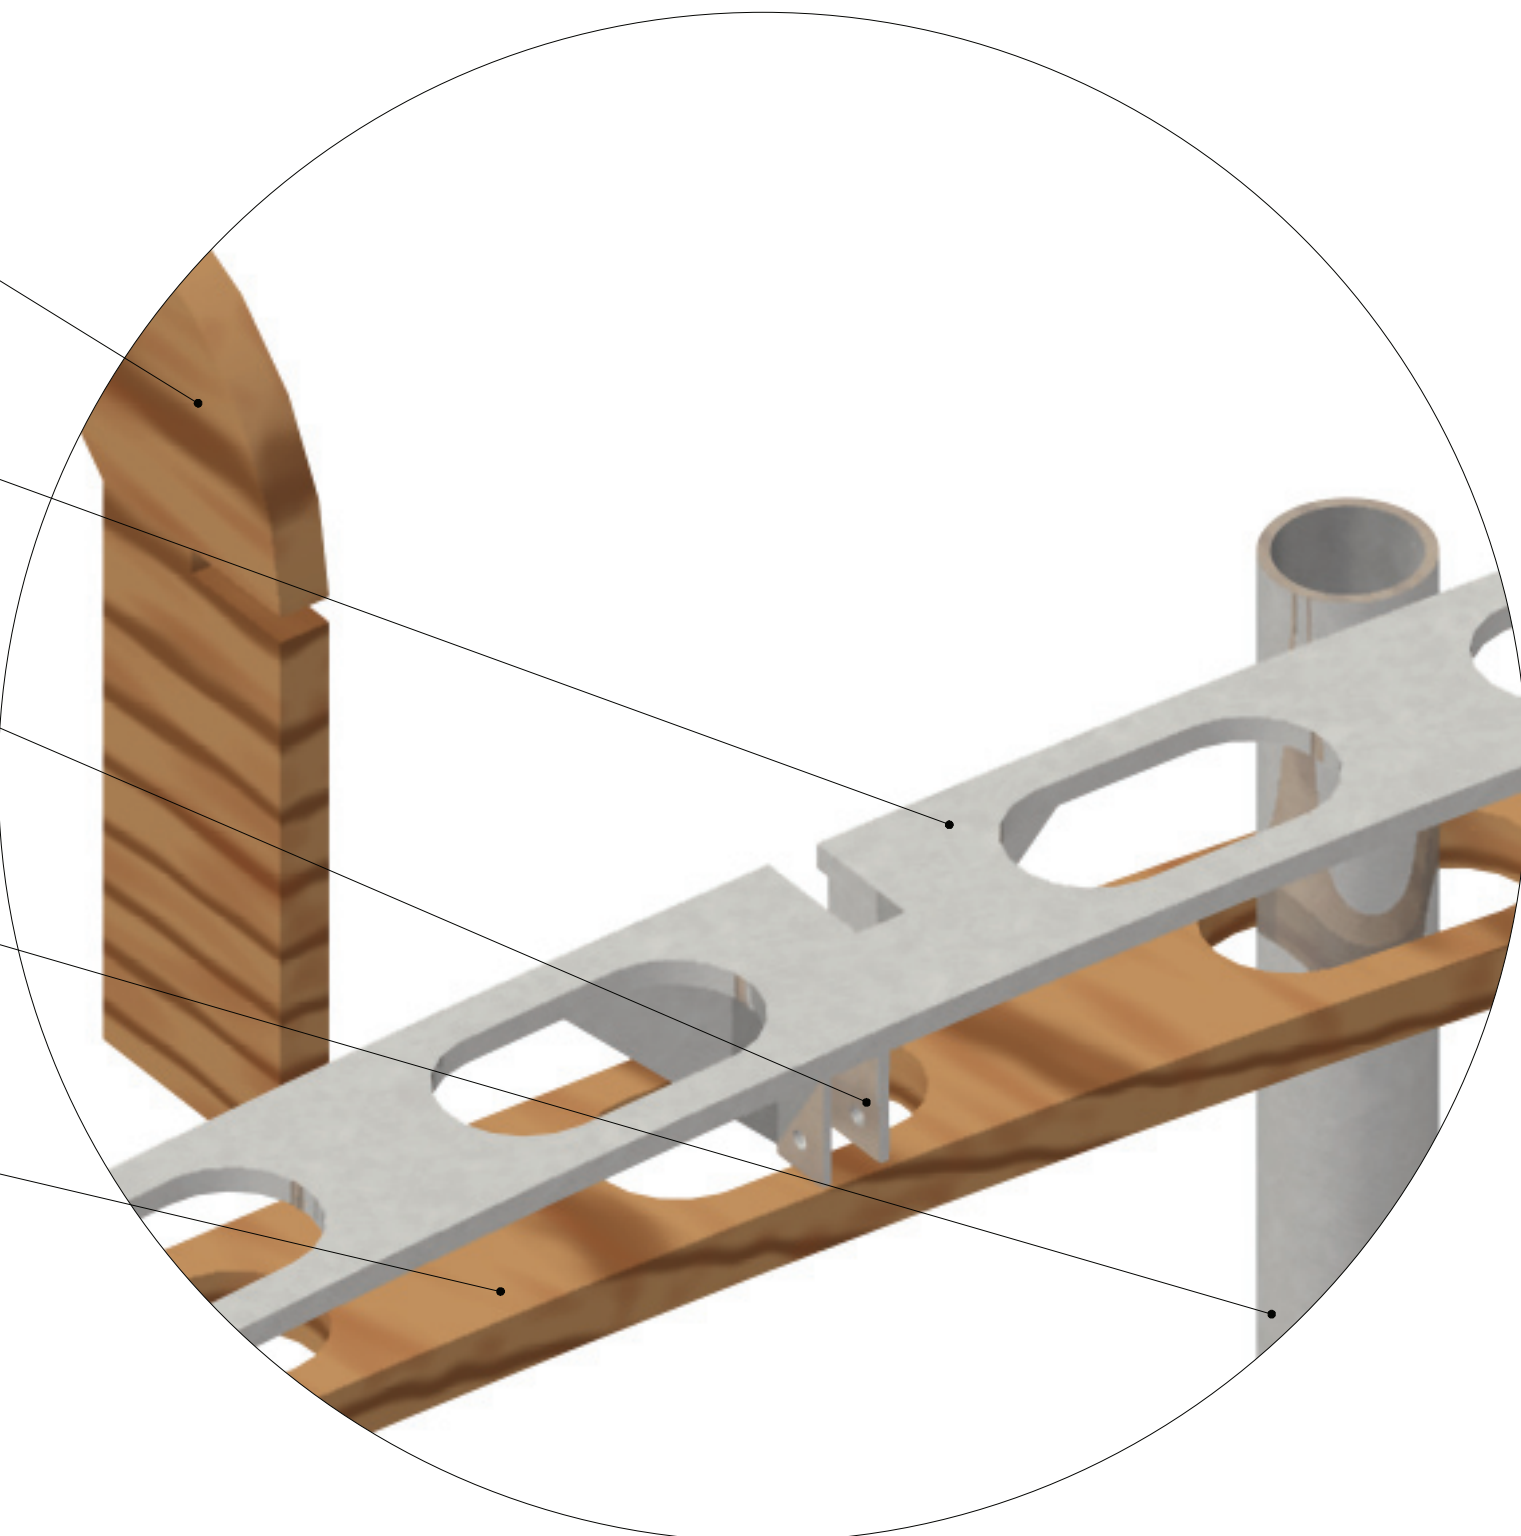


Pormenor 10

Legenda - Pormenores 7 e 8:
1 - Estrutura - Transversal Vertical - Pinho Maciço - Espessura: 16 mm
Obs: Executar ranhuras de encaixe para ligação e encaixe com a Transversal Horizontal Metálica.
2 - Transversal Horizontal Metálica - Material: Aço - Acabamento: Galvanizado - Espessura: 8 mm
Obs: Executar ranhuras de encaixe para ligação e encaixe com as Transversais Verticais.
3 - Triangulações para ligação da transversal horizontal metálica às transversais verticais.
Material: Chapa de aço galvanizado - Espessura: 3 mm
Obs: Soldar à transversal horizontal metálica. Aparafusar às transversais verticais
4 - Tubo De Encaixe no Pavimento Técnico - Produtor: Ferpinta - Denominação: Tubo Circular
Material/Acabamento: Aço Galvanizado - Diâmetro Externo: 50mm - Espessura: 1.5mm
5 - Estrutura - Transversal Horizontal Inferior - MDF - Produtor: Tafibra
Denominação: Sonaepan ST - Espessura: 16 mm
Obs: Aparafusar às transversais verticais

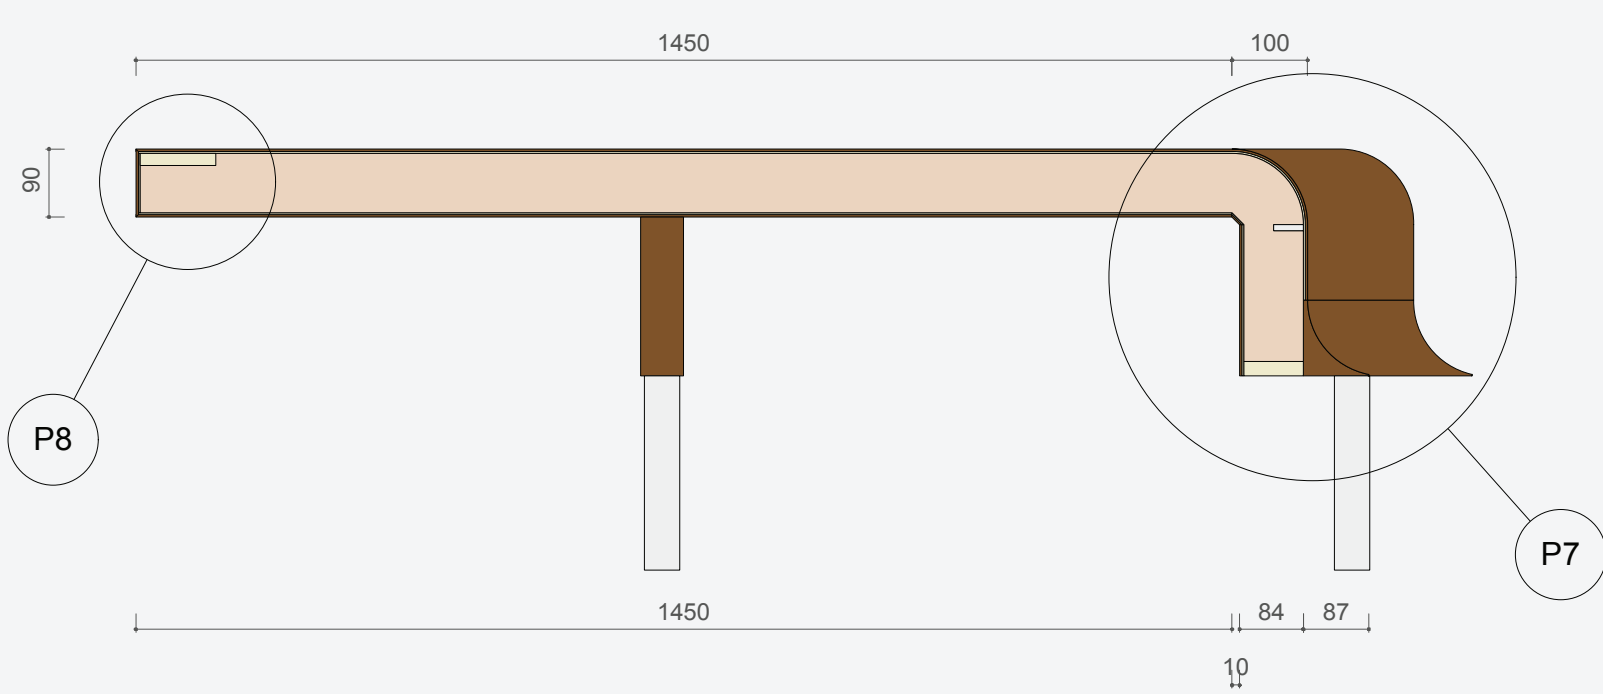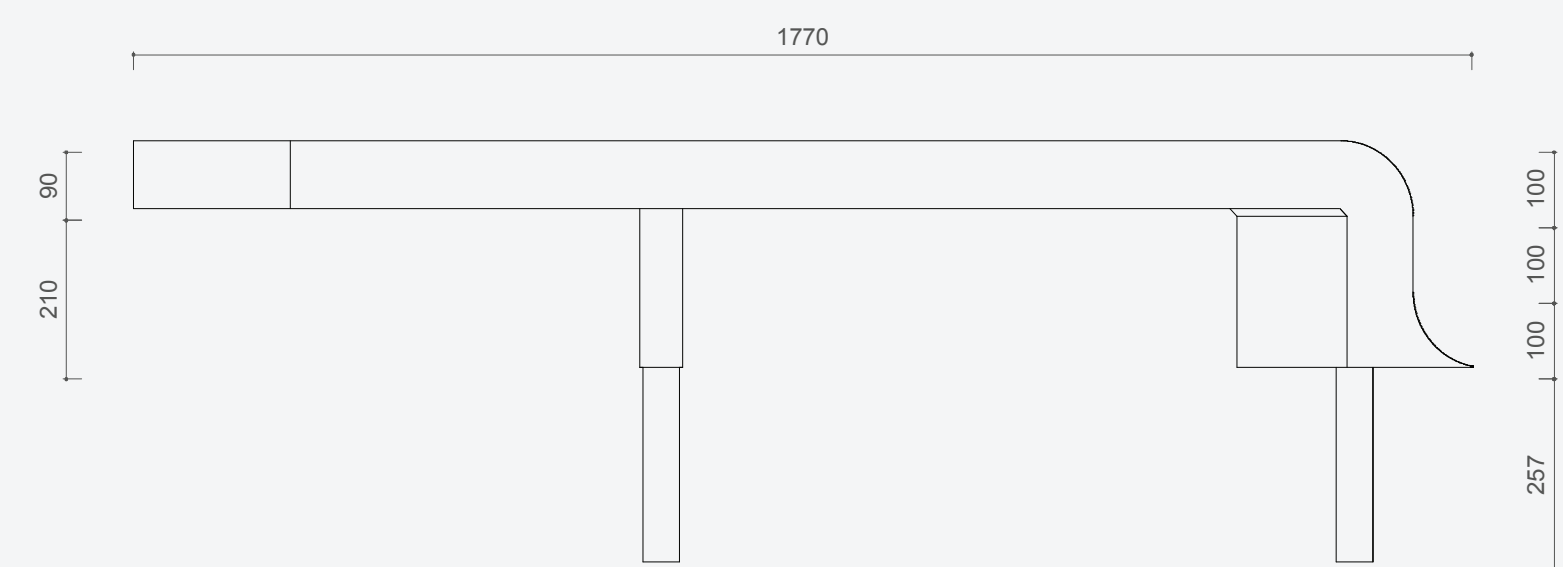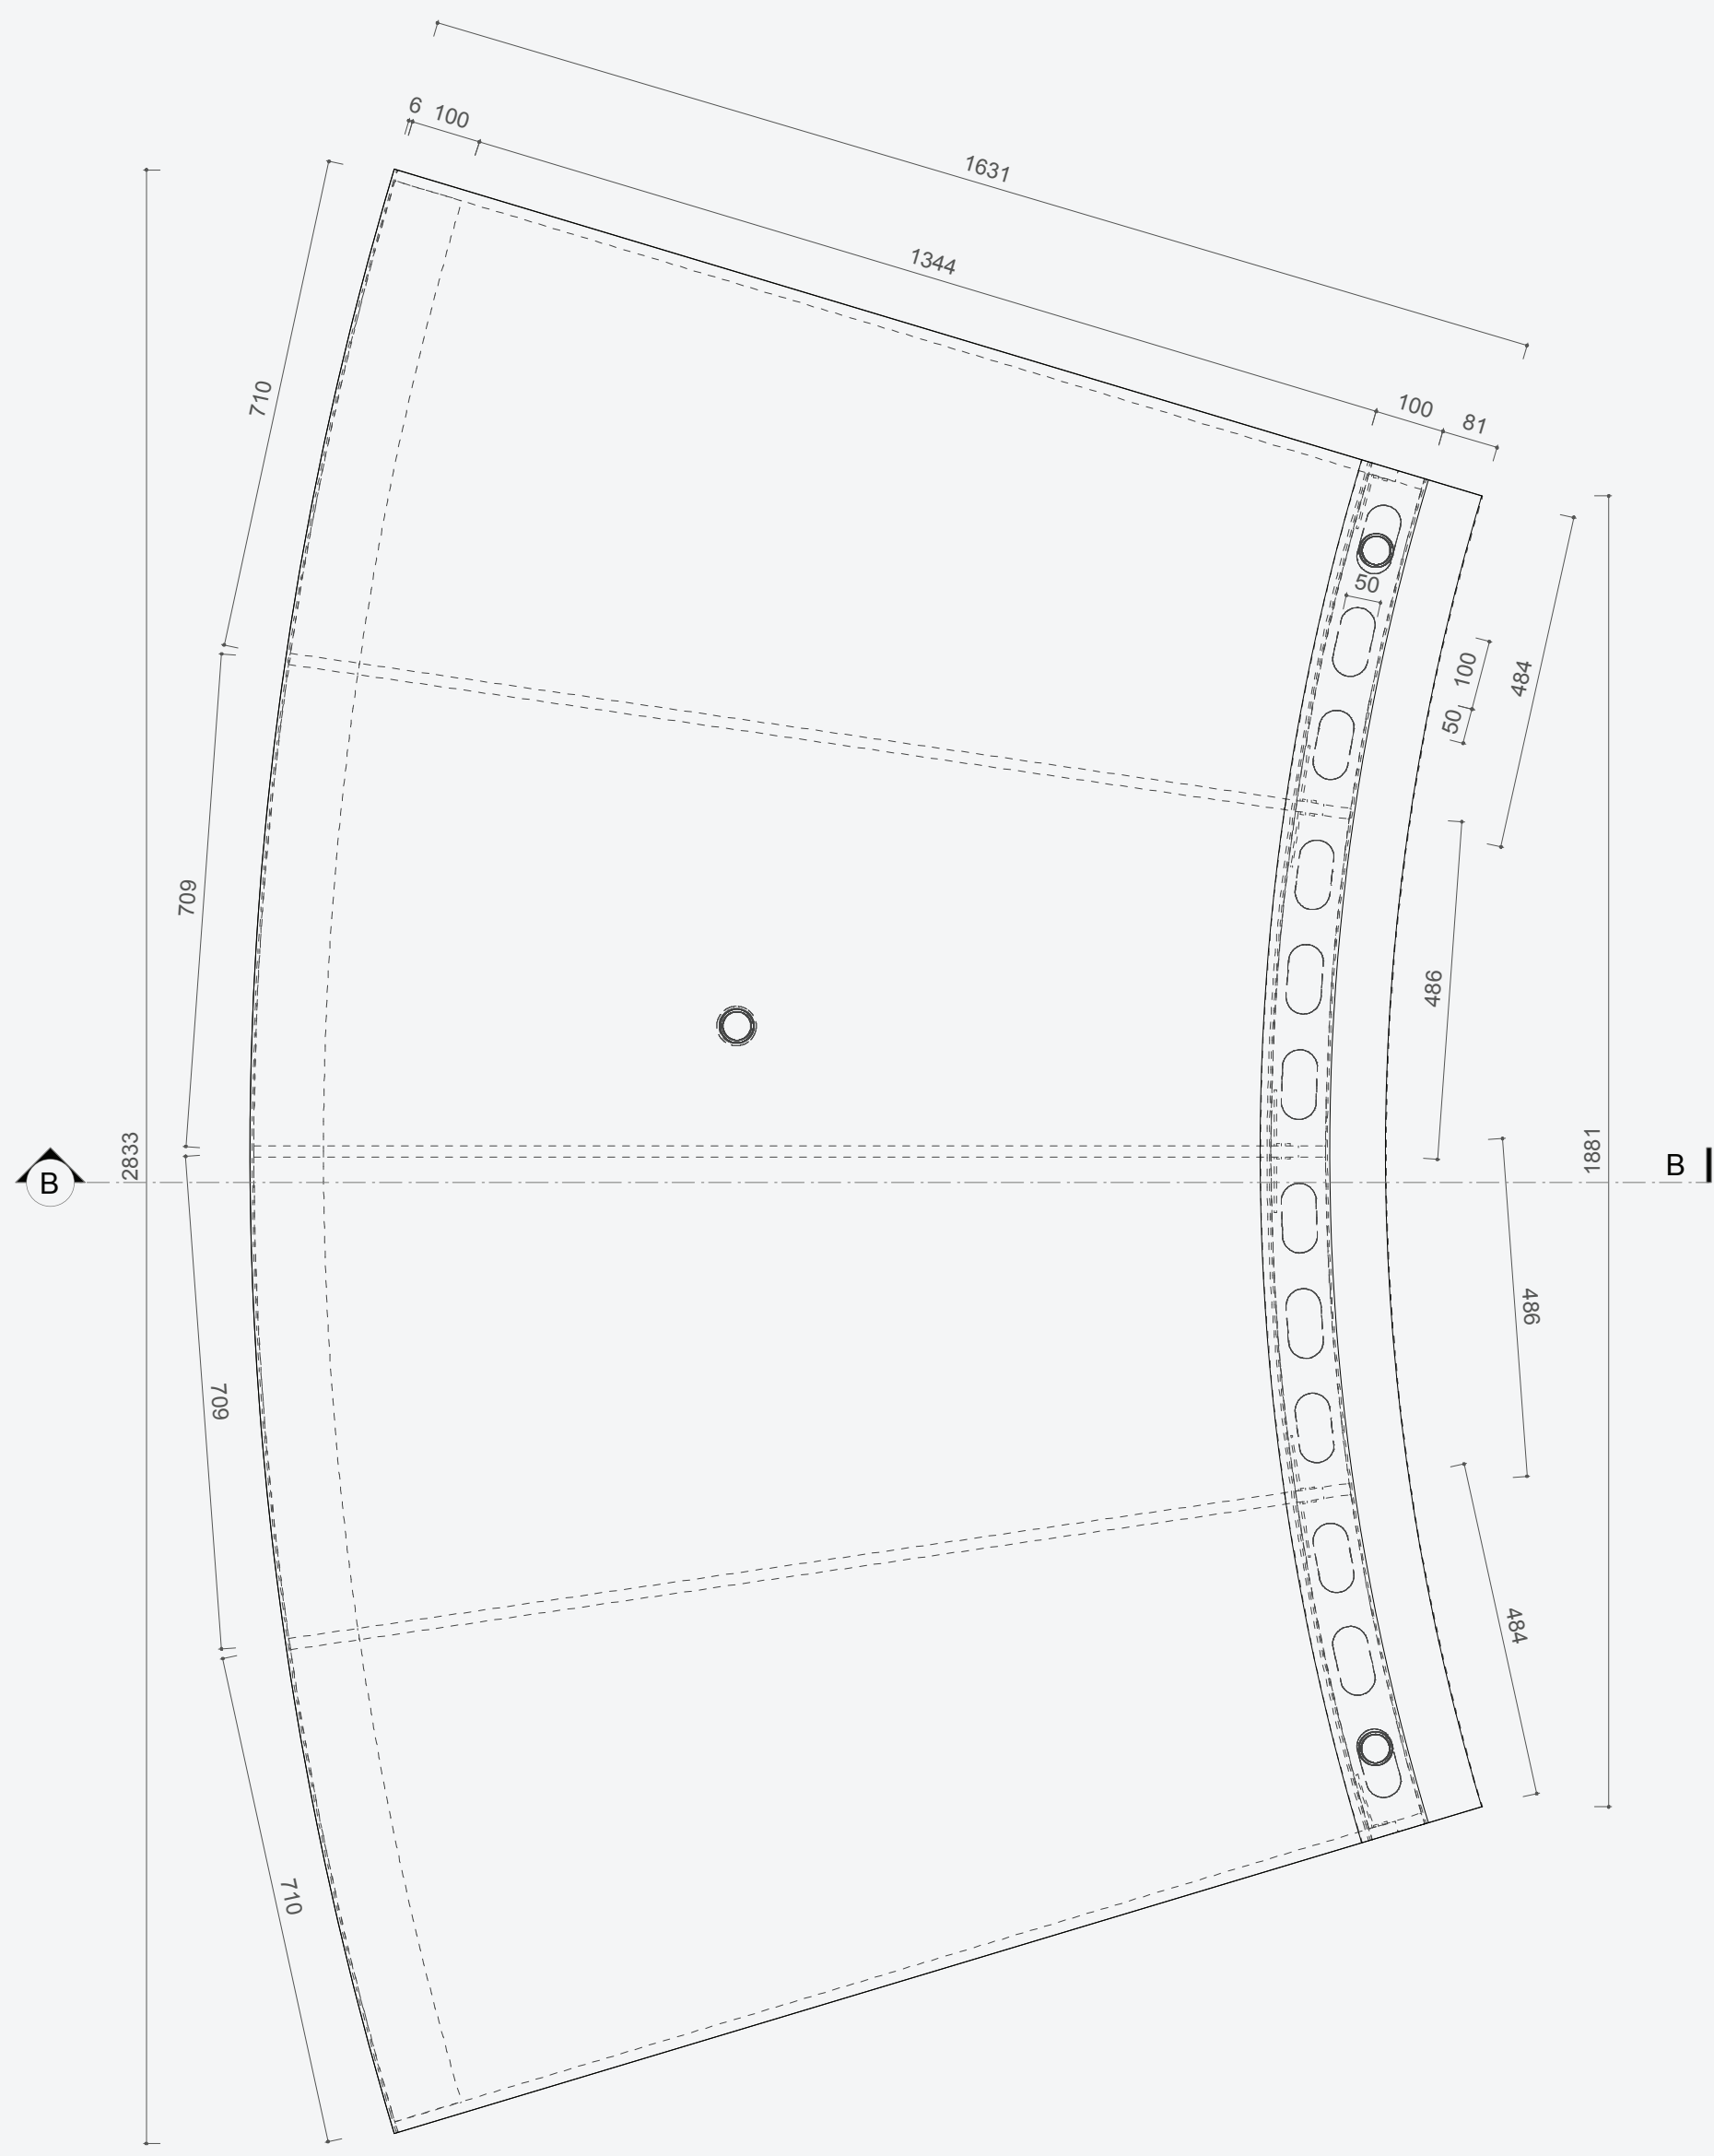


Corte BB

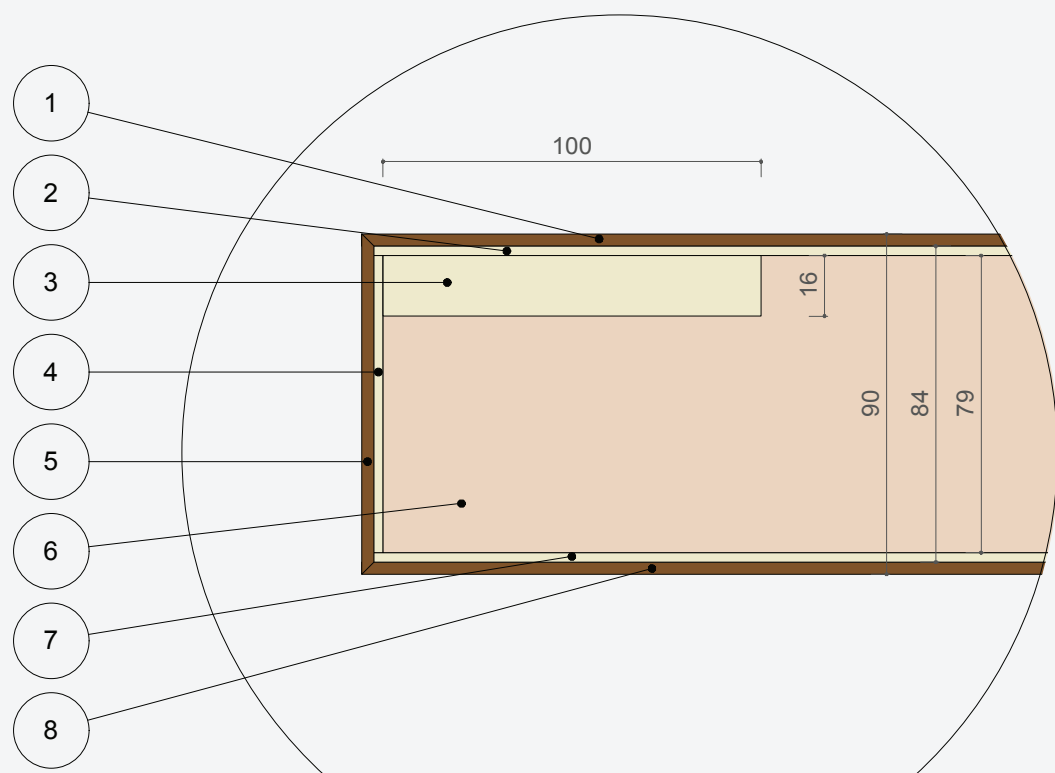



Pormenor 8

Legenda - Pormenores 5 e 6:
1 - Revestimento Superior - Cortiça - Produtor: Wicanders - Cor/Acabamento: High Performance Surface, Pebbles Storm - Ref: C11W001 - Formato: 600x450x3.2 mm
2 - Base de revestimento Superior MDF - Produtor: Tafibra
Denominação: Sonaepan CV - Espessura: 2.5 mm
3 - Estrutura - Transversal Horizontal Superior - MDF - Produtor: Tafibra
Denominação: Sonaepan ST - Espessura: 16 mm
4 - Base de revestimento Topo MDF - Produtor: Tafibra
Denominação: Sonaepan CV - Espessura: 2.5 mm
5 - Revestimento Topo - Cortiça - Produtor: Wicanders - Cor/Acabamento: High Performance Surface, Pebbles Storm - Ref: C11W001 - Formato: 600x450x3.2 mm
6 - Estrutura - Transversal Vertical - Pinho Maciço - Espessura: 16 mm
7, 9 e 11 - Base de revestimento Inferior MDF - Produtor: Tafibra
Denominação: Sonaepan CV - Espessura: 2.5 mm
8 e 12 - Revestimento Inferior - Cortiça - Produtor: Wicanders - Cor/Acabamento: High Performance Surface, Pebbles Storm - Ref: C11W001 - Formato: 600x450x3.2 mm
10 - Transversal Horizontal Metálica - Material: Aço - Acabamento: Galvanizado - Espessura: 8 mm
13 - Rodapé - Cortiça Maciça - Produtor: Wicanders - Cor/Acabamento: High Performance Surface, Pebbles Storm
14 - Estrutura - Transversal Horizontal Inferior - MDF - Produtor: Tafibra
Denominação: Sonaepan ST - Espessura: 16 mm
15 - Tubo De Encaixe no Pavimento Técnico - Produtor: Ferpinta - Denominação: Tubo Circular
Material/Acabamento: Aço Galvanizado - Diâmetro Externo: 50mm - Espessura: 1.5mm

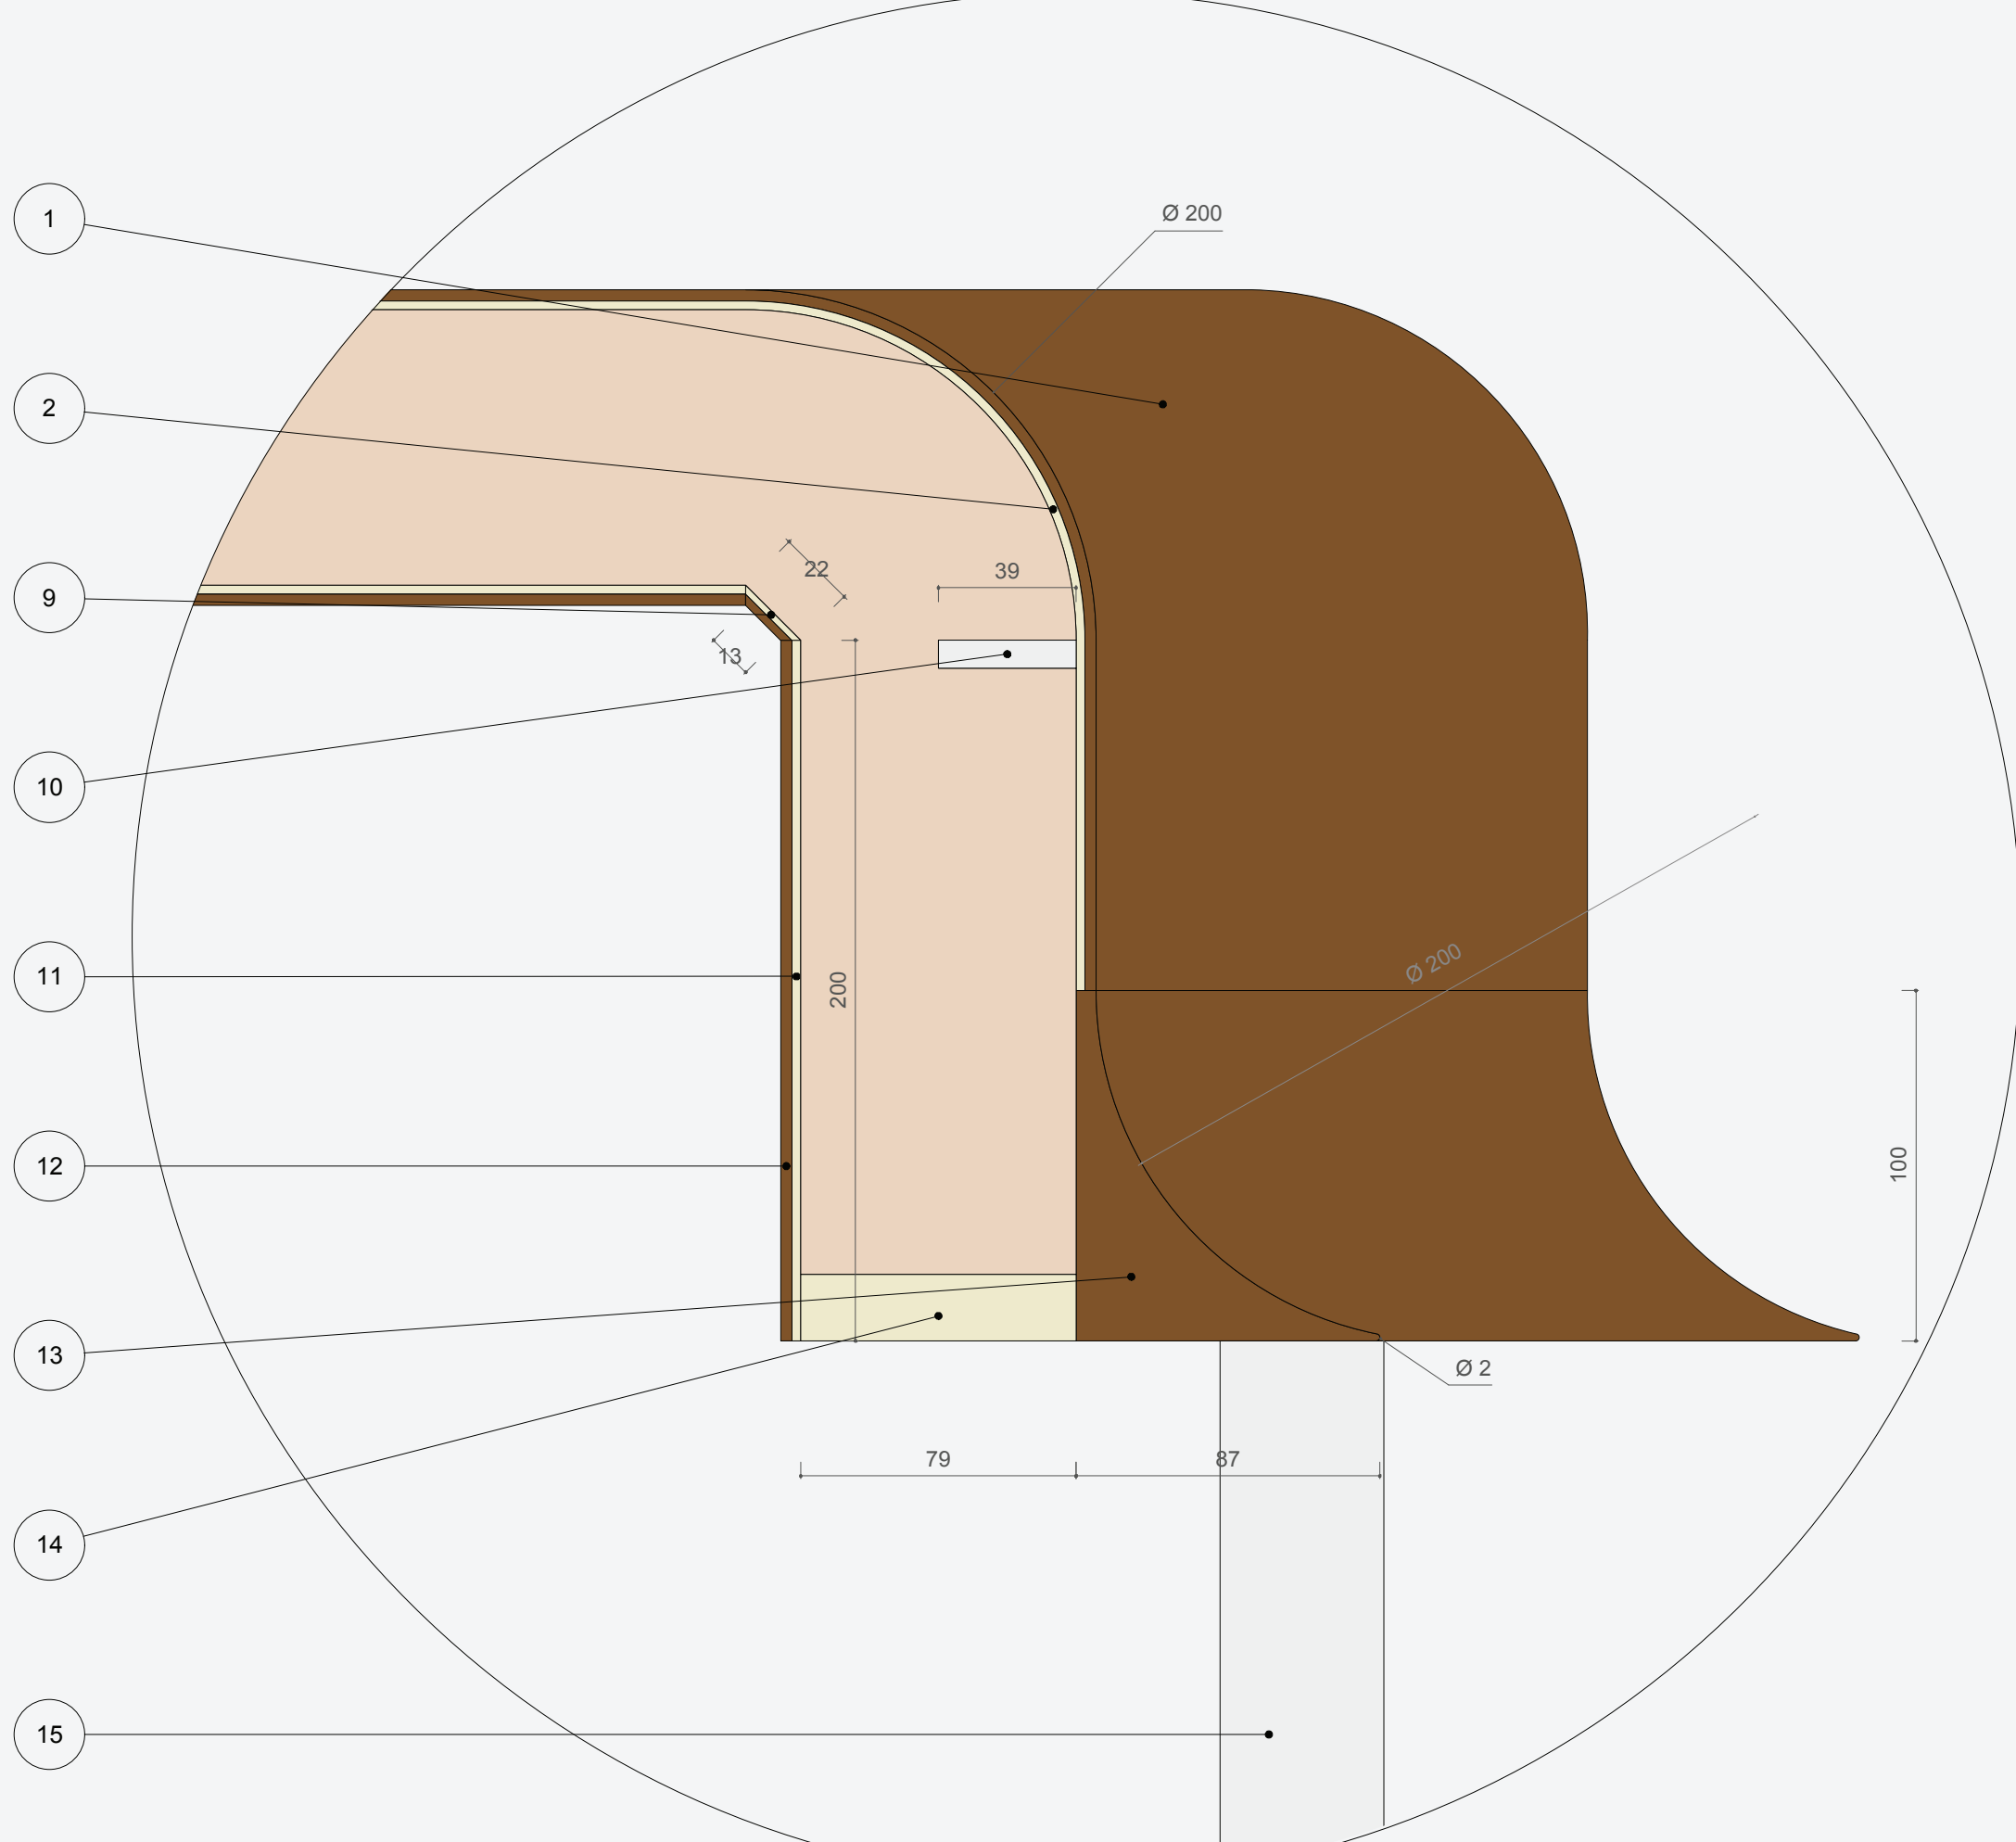


Pormenor 7

Expositor G

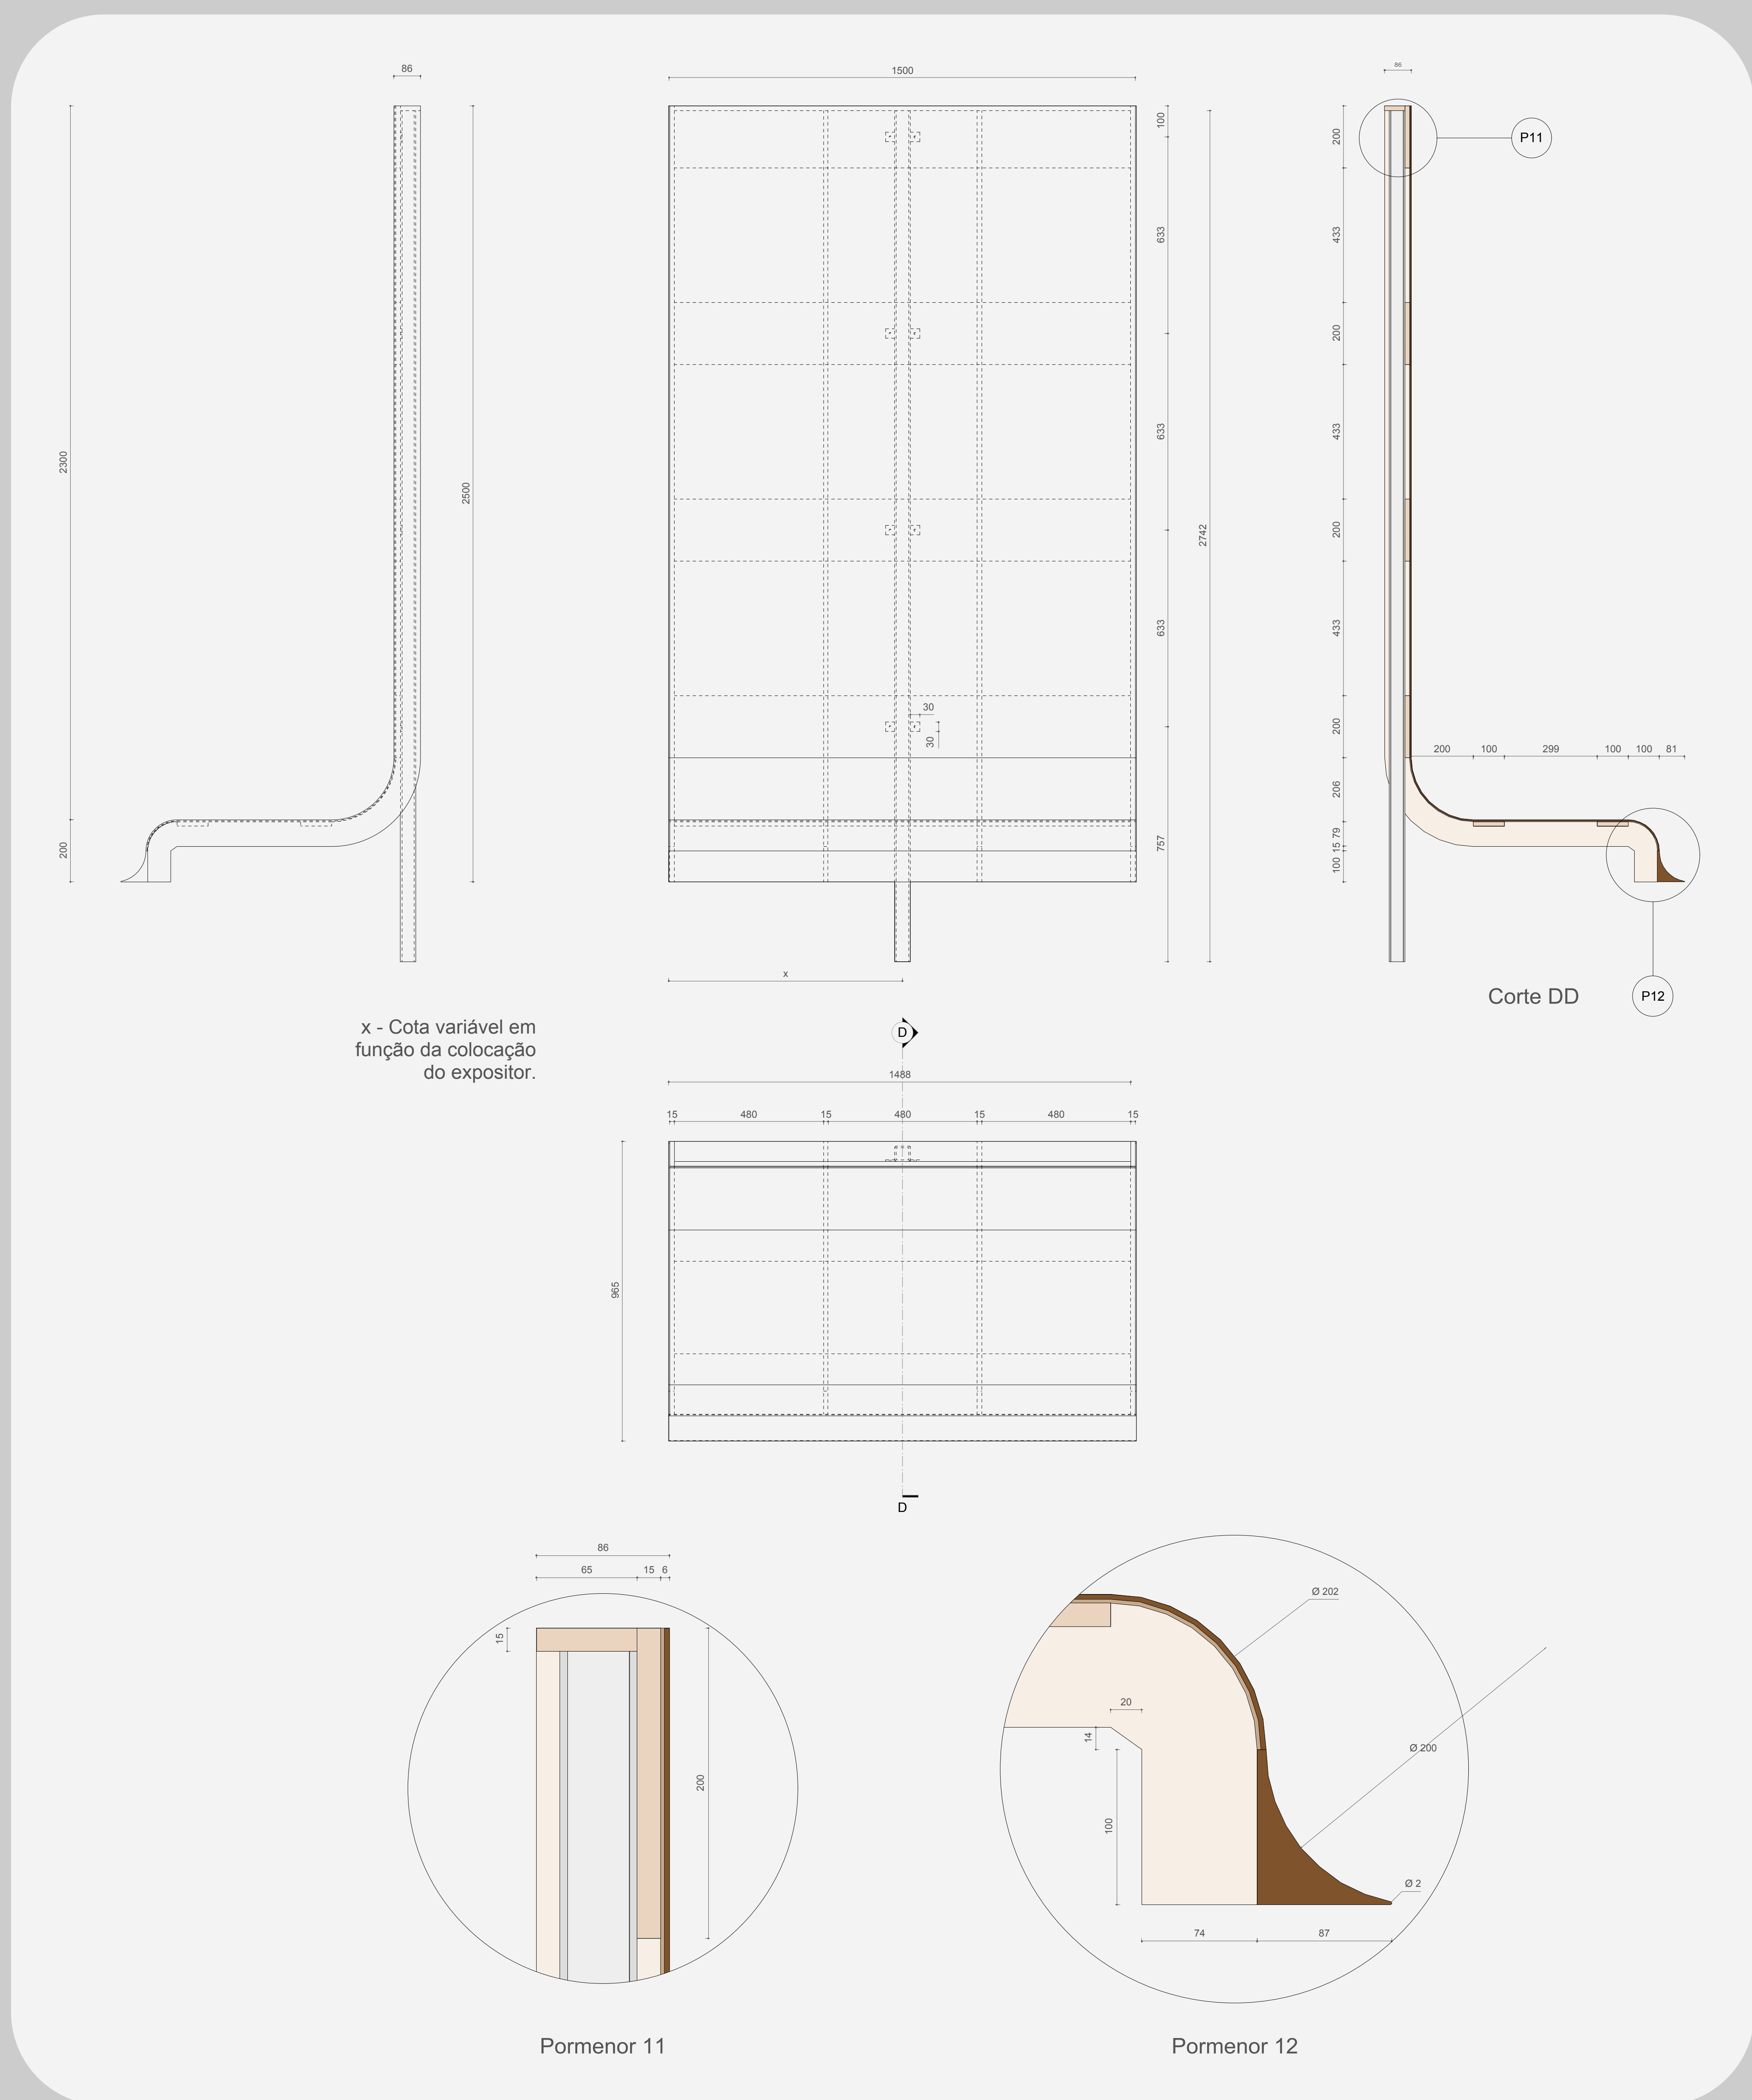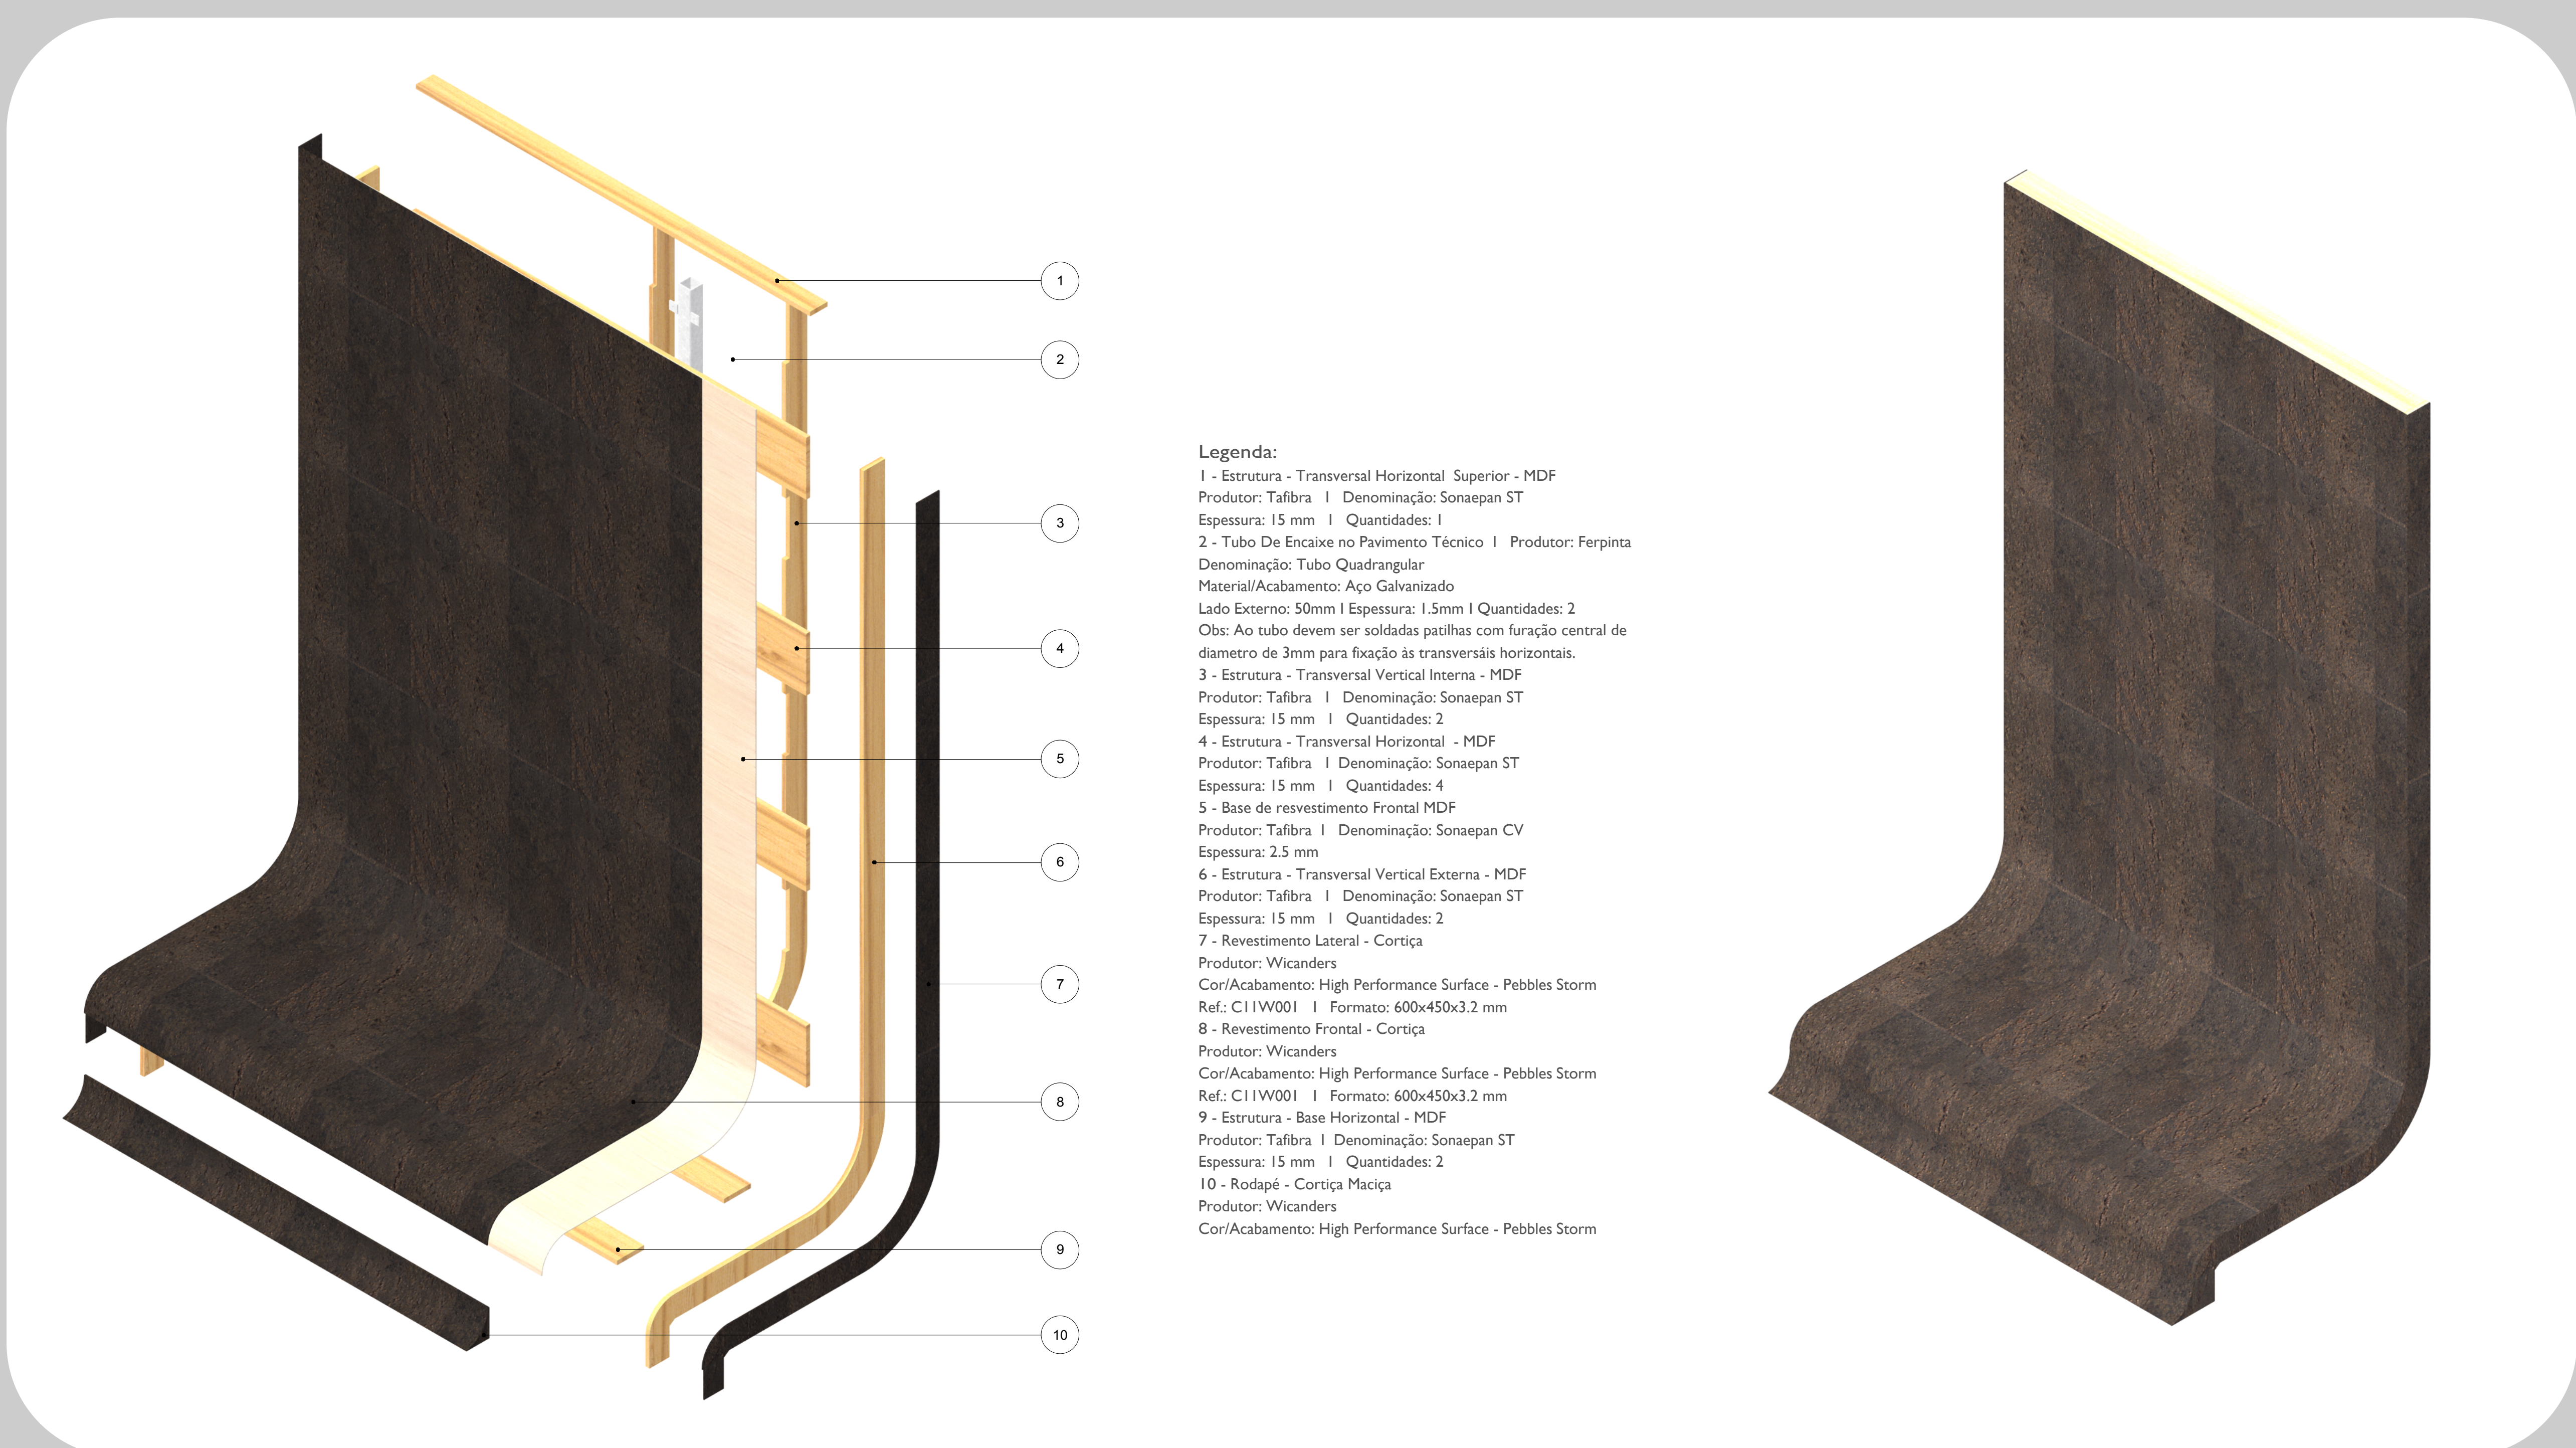

Expositor A

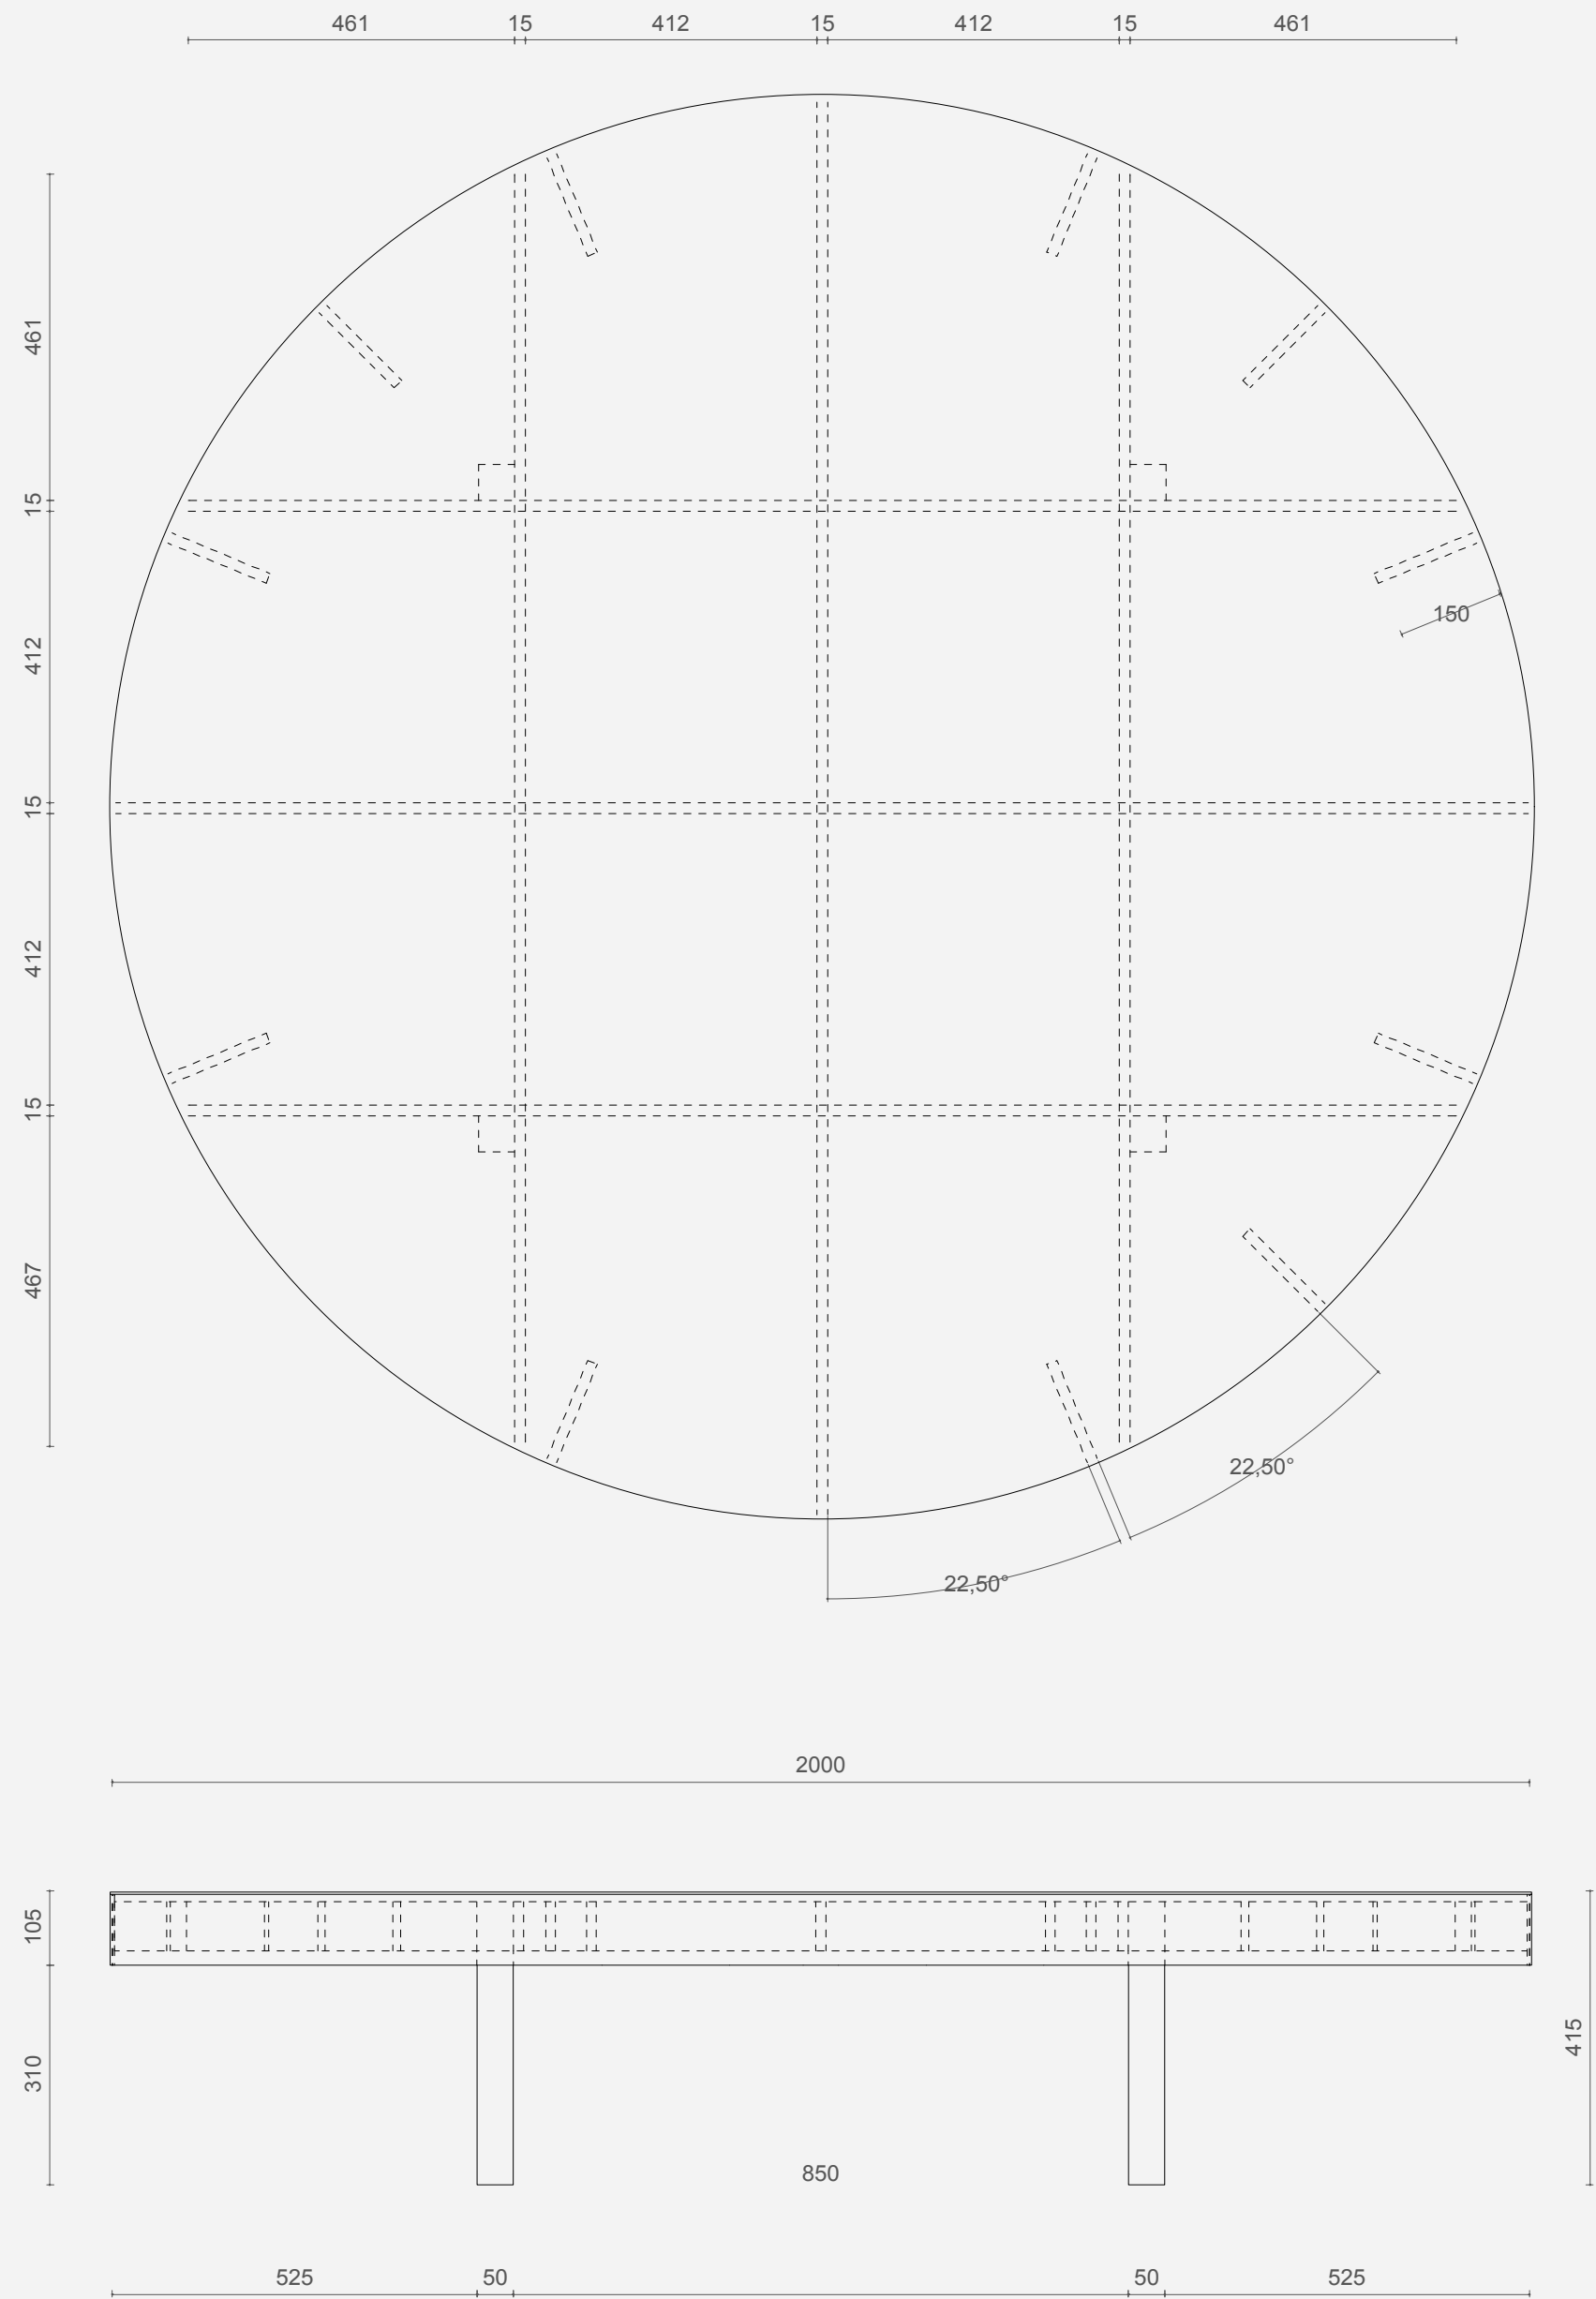


Perspectiva Explodida

Legenda:
1 - Topo - Cortiça | Produtor: Wicanders | Cor/Acabamento: High Performance Surface - Pebbles Storm
Ref: C11W001 | Formato: 600x450x3.2 mm
2 - Contorno - Cortiça | Produtor: Wicanders | Cor/Acabamento: High Performance Surface - Pebbles Storm
Ref: C11W001 | Formato: 600x450x3.2 mm
3 - Contorno - MDF | Produtor: Tafibra | Denominação: Sonaepan CV | Espessura: 2.5 mm
4 - Topo - MDF | Produtor: Tafibra | Denominação: Sonaepan CV | Espessura: 2.5 mm
5 - Estrutura | Produtor: Tafibra | Denominação: MDF - Sonaepan ST | Espessura: 15 mm
6 - Encaixes - Pavimento Técnico | Denominação: Ripas em madeira de secção quadrangular | Secção quadrangular: L=50 mm




Perspectiva

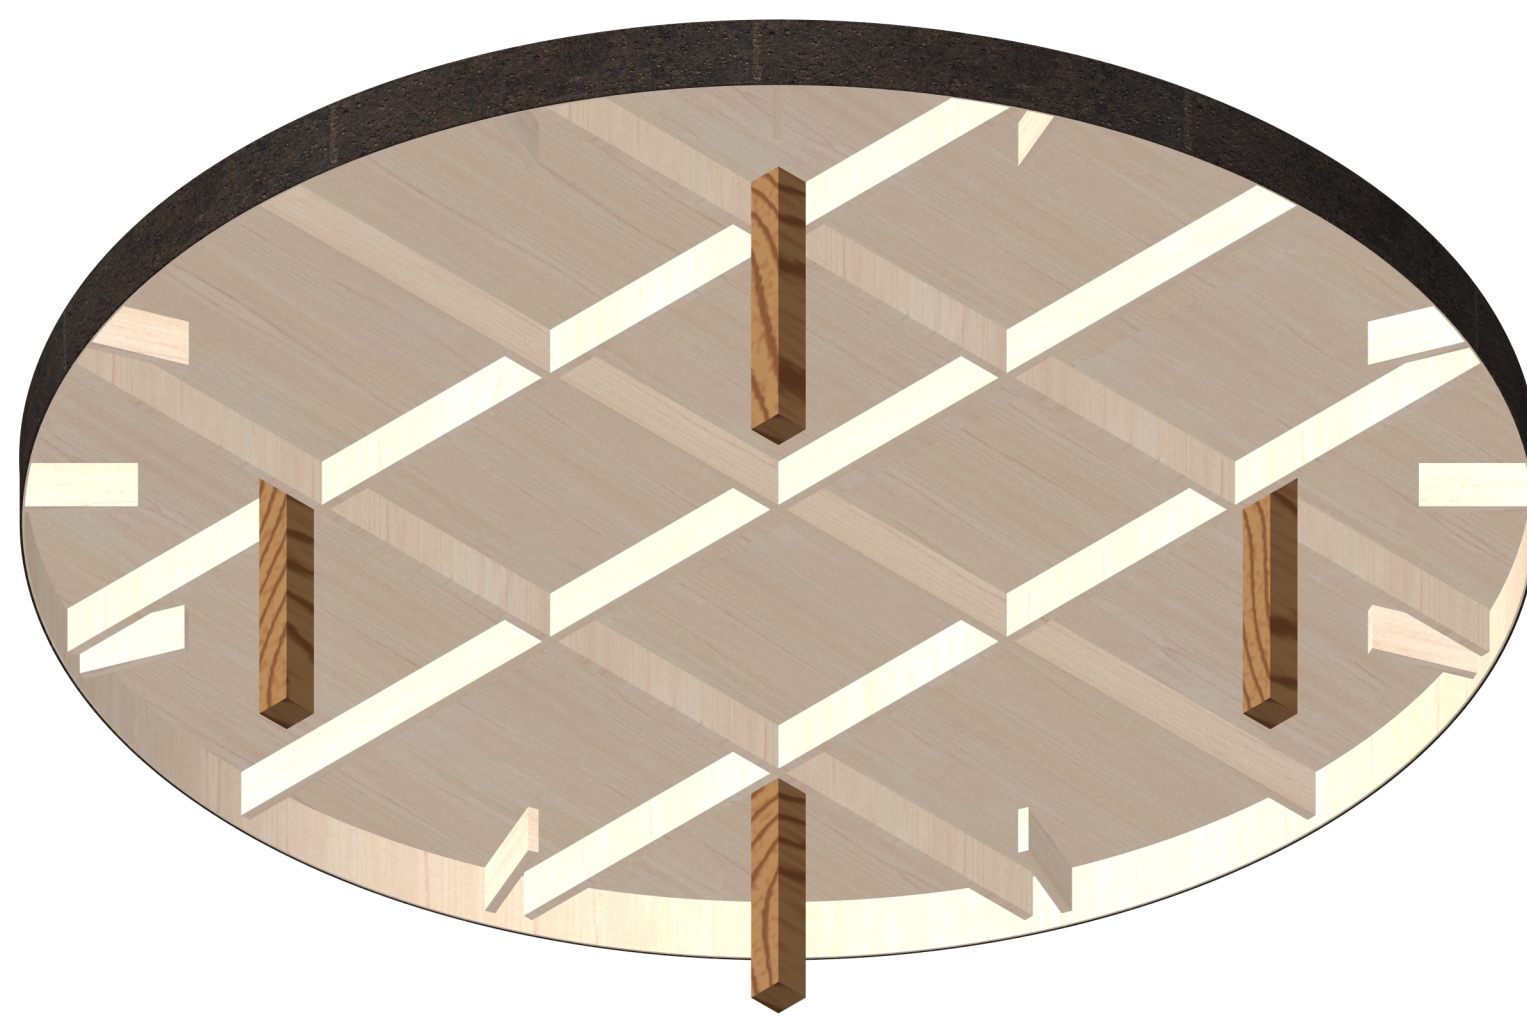


Perspectiva - Vista Inferior


Expositor F

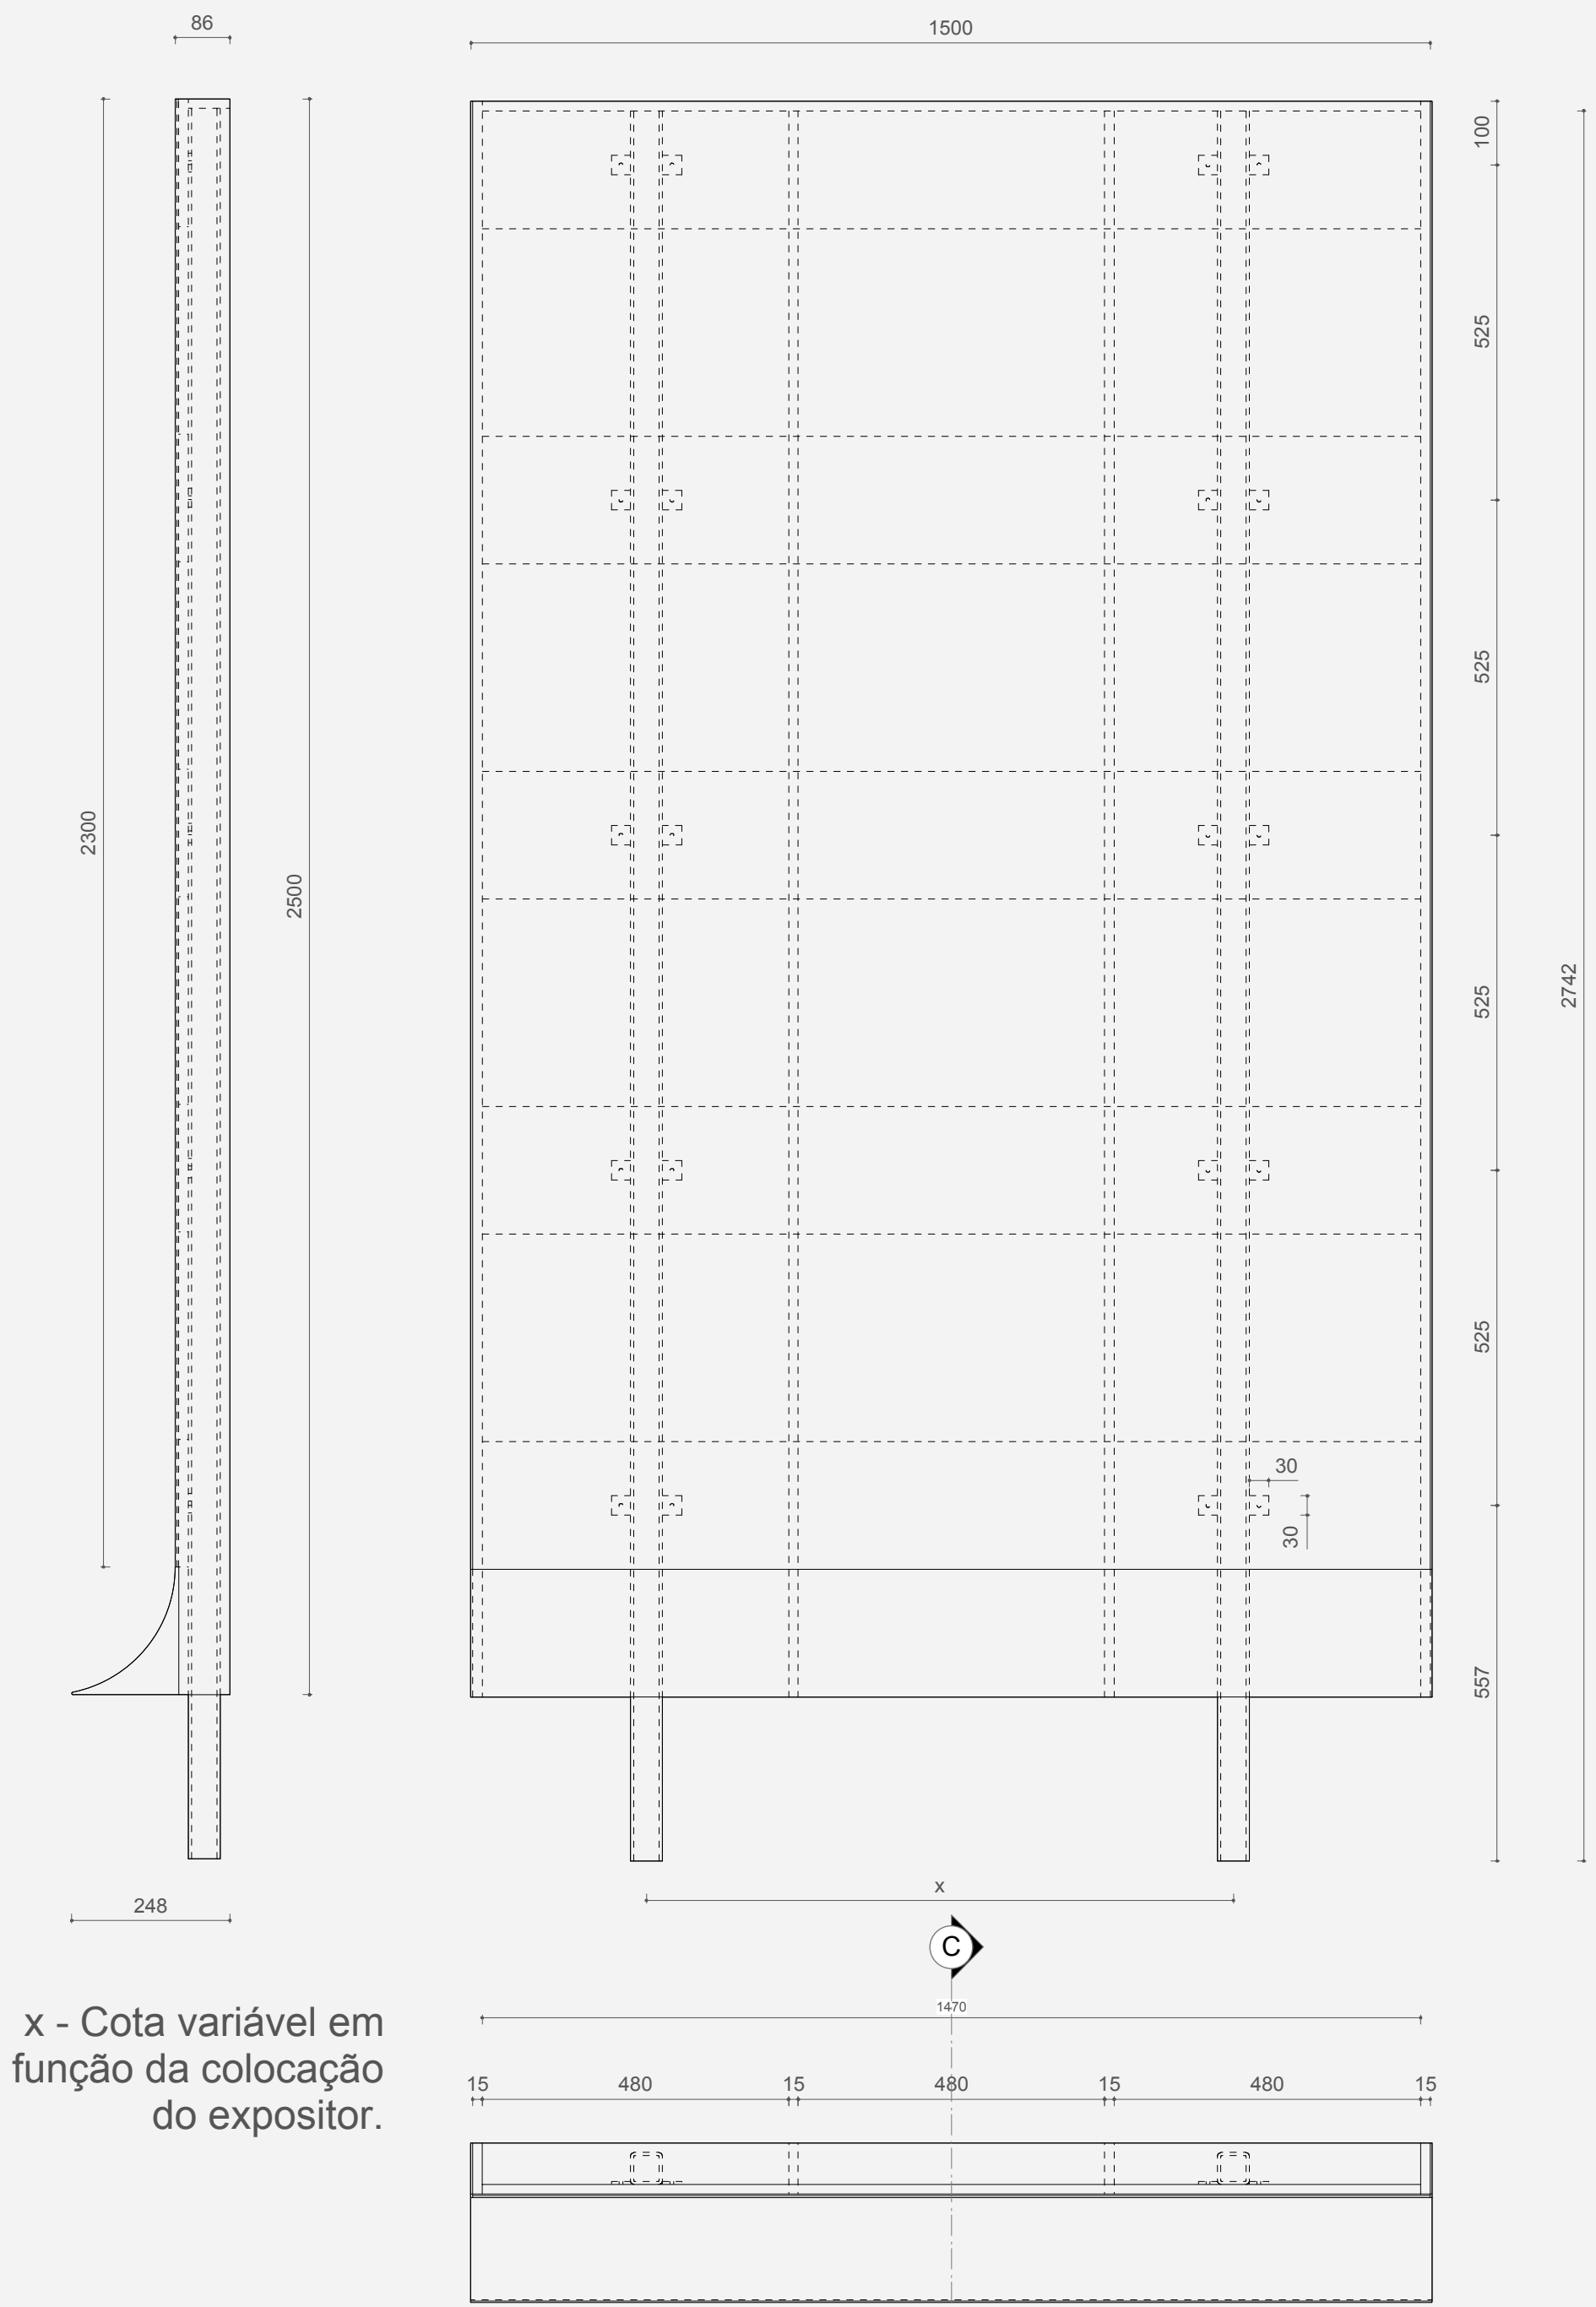


x - Cota variável em função da colocação do expositor.

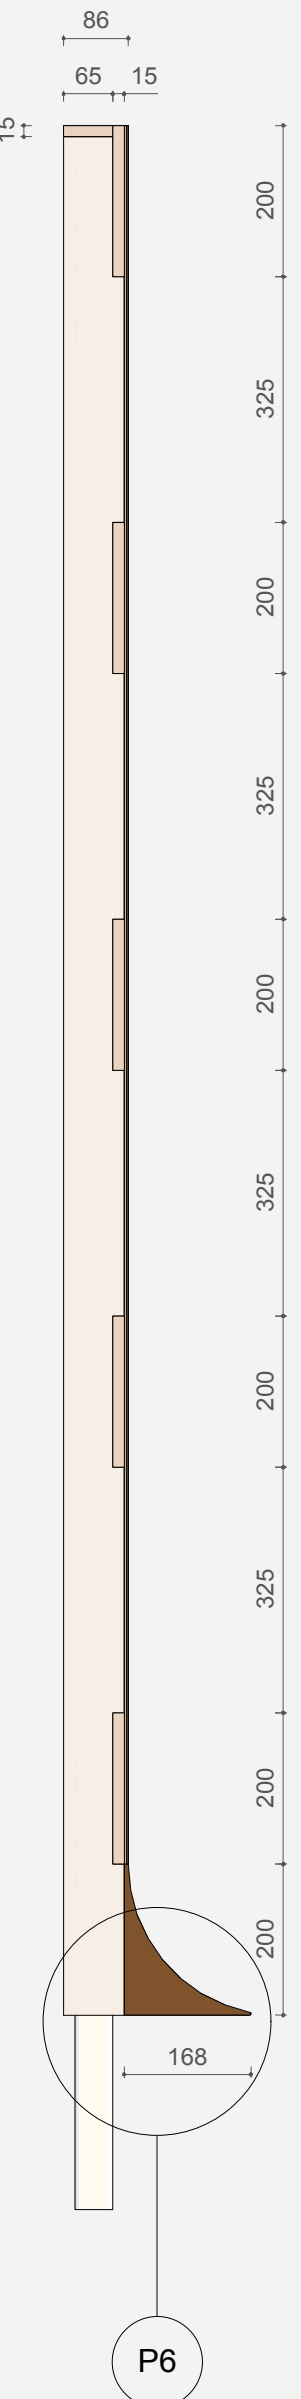

Corte CC

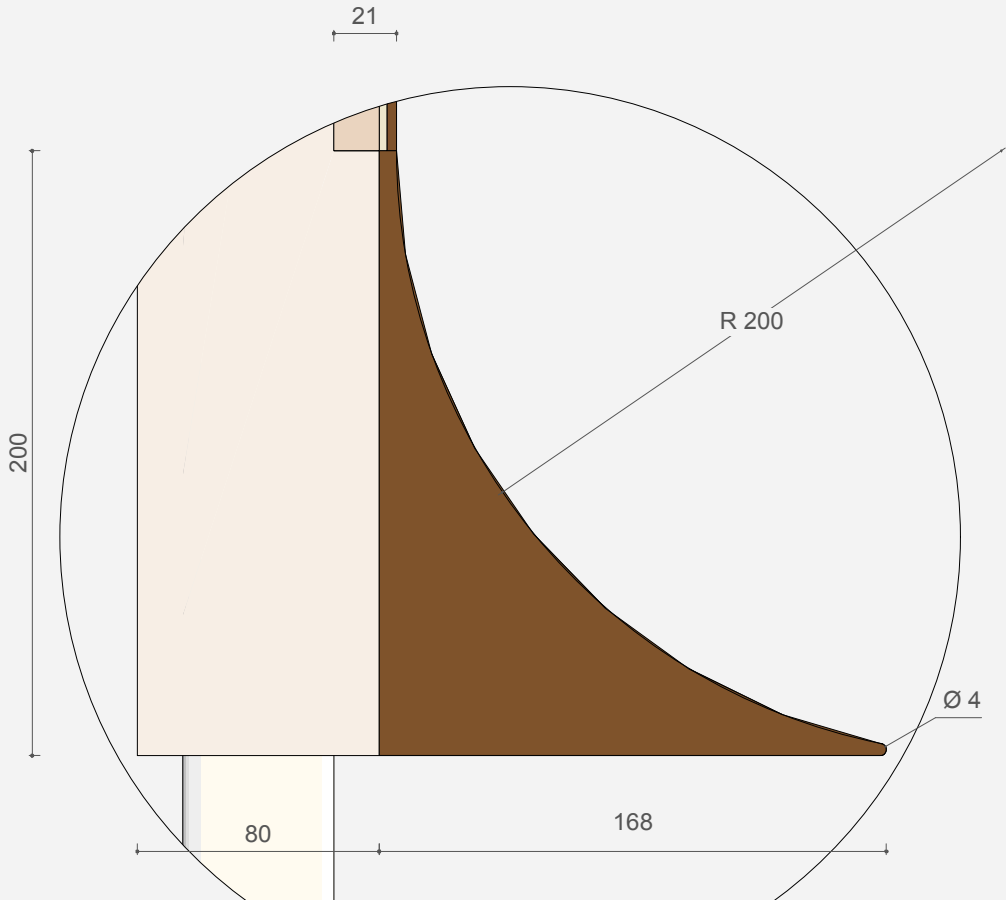

Pormenor 6

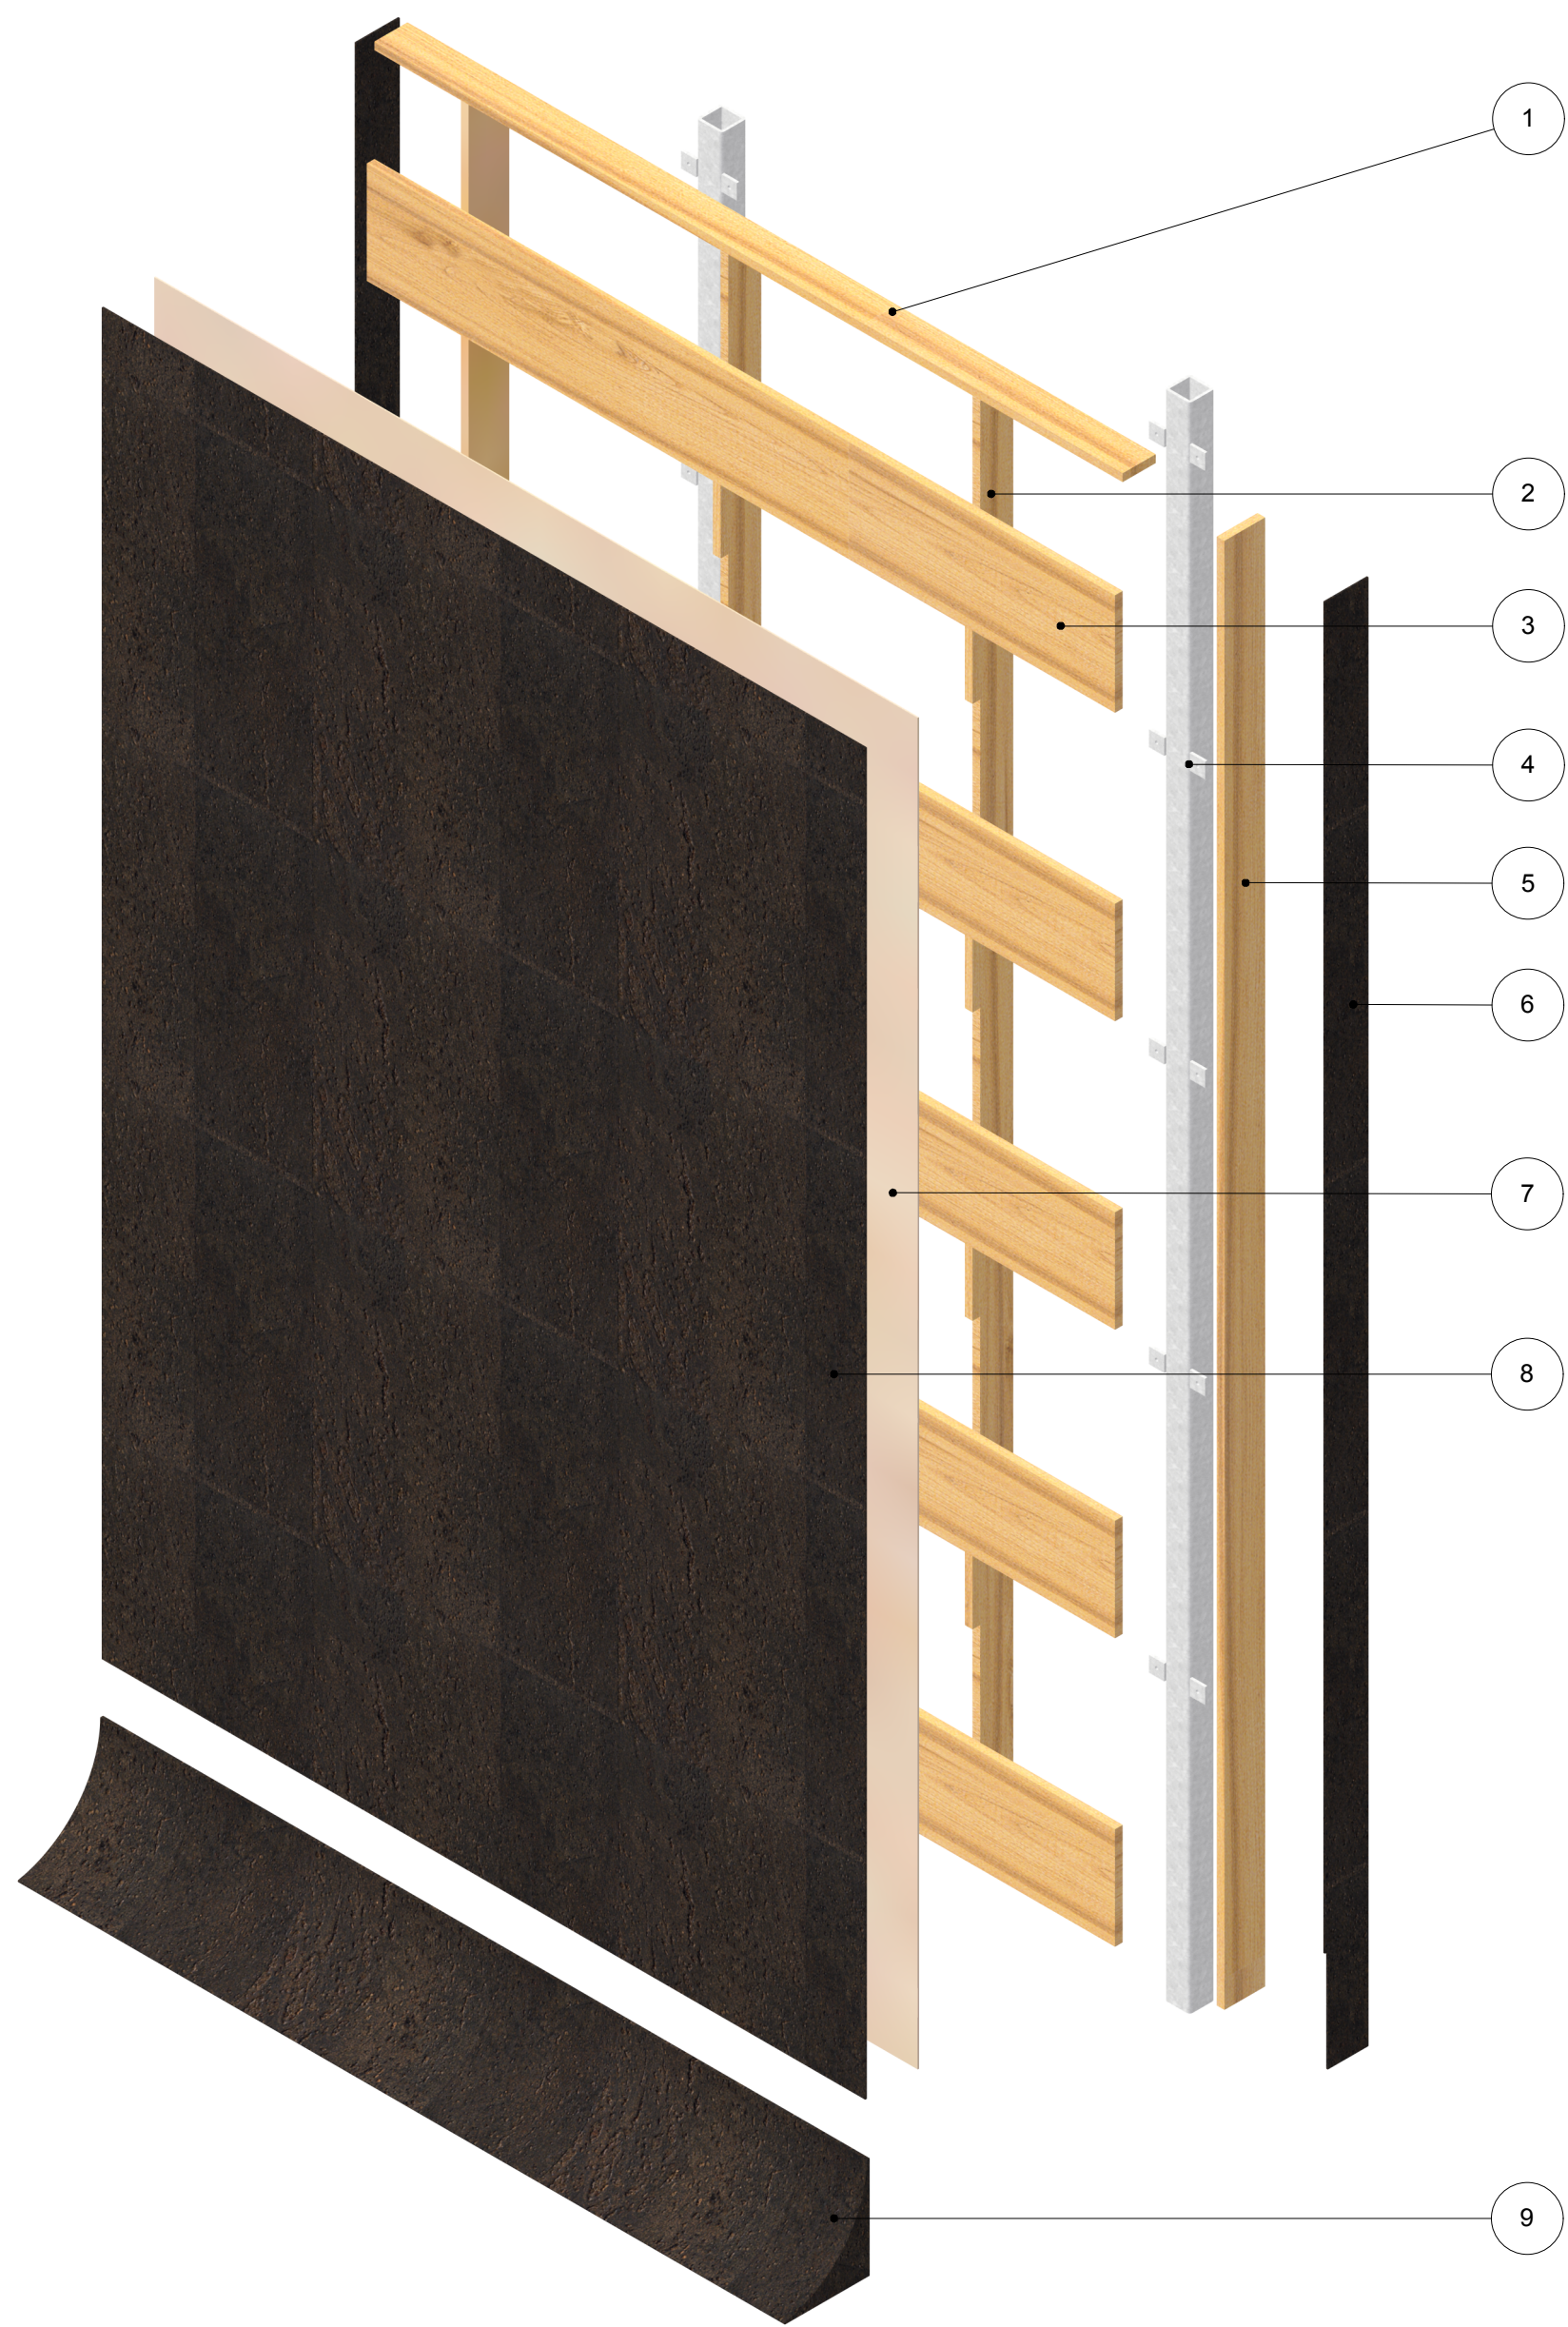


Perspectiva

Legenda:
1 - Estrutura - Transversal Horizontal Superior - MDF | Produtor: Tafibra
Denominação: Sonaepan ST | Espessura: 15 mm | Quantidades: 1
2 - Estrutura - Transversal Vertical Interna - MDF | Produtor: Tafibra
Denominação: Sonaepan ST | Espessura: 15 mm | Quantidades: 2
3 - Estrutura - Transversal Horizontal - MDF | Produtor: Tafibra
Denominação: Sonaepan ST | Espessura: 15 mm | Quantidades: 5
4 - Tubo De Encaixe no Pavimento Técnico | Produtor: Ferpinia
Denominação: Tubo Quadrangular | Material/Acabamento: Aço Galvanizado
Lado Externo: 50mm | Espessura: 1.5mm | Quantidades: 2
Obs: Ao tubo devem ser soldadas patilhas com furação central de diametro de 3mm para fixação às transversais horizontais.
5 - Estrutura - Transversal Vertical Externa - MDF | Produtor: Tafibra
Denominação: Sonaepan ST | Espessura: 15 mm | Quantidades: 2
6 - Revestimento Lateral - Cortiça | Produtor: Wicanders
Cor/Acabamento: High Performance Surface - Pebbles Storm
Ref: C11W001 | Formato: 600x450x3.2 mm
7 - Base de revestimento Frontal MDF | Produtor: Tafibra
Denominação: Sonaepan CV | Espessura: 2.5 mm
8 - Revestimento Frontal - Cortiça | Produtor: Wicanders
Cor/Acabamento: High Performance Surface - Pebbles Storm
Ref: C11W001 | Formato: 600x450x3.2 mm
9 - Rodapé - Cortiça Maciça | Produtor: Wicanders
Cor/Acabamento: High Performance Surface - Pebbles Storm






Perspectiva Inferior
Escala 1:20

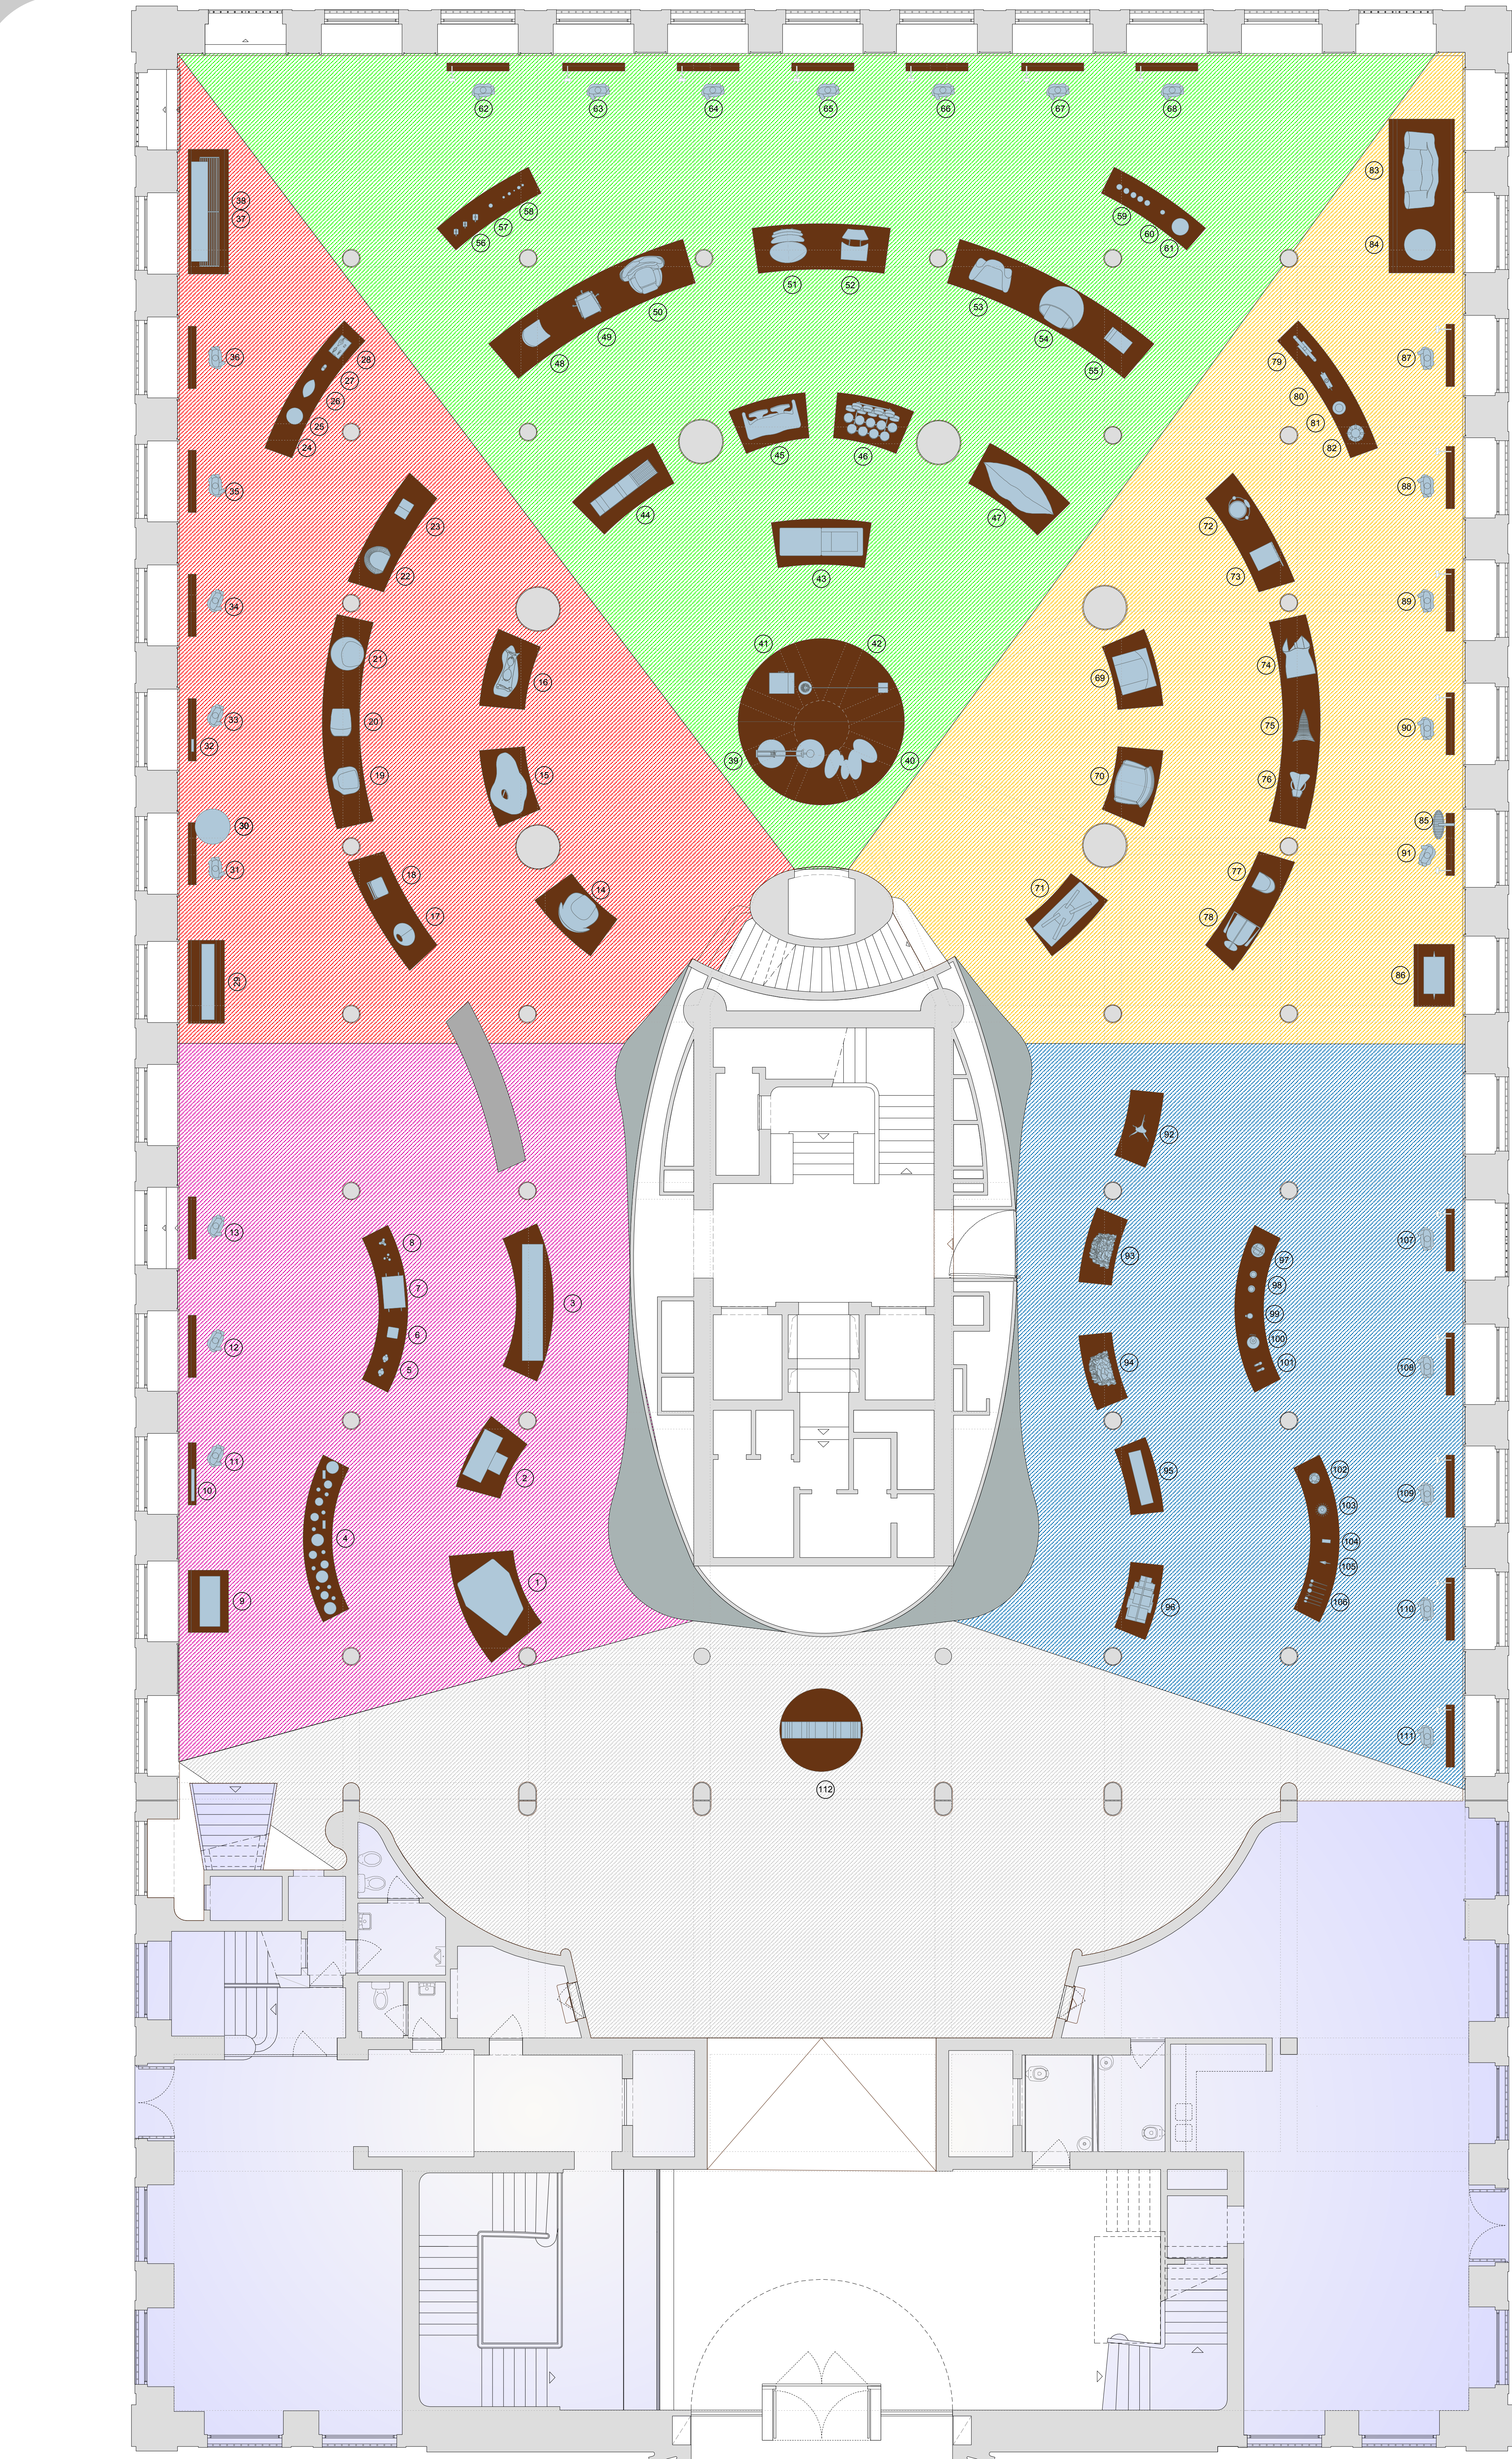


Legenda:

Anos 30-40 1 - Mesa En form 1938 - Charlotte Perriand - 73x187x126cm (MUDE P.0088) 2 - Tocador e tamborete 1936 - André Arbus - 74x121x48cm 32x47x32cm (MUDE P.0386.01 MUDE P.0386.02) 3 - Aparador 1950 - Marc du Plantier - 96x280x35cm (MUDE P.0006) 4 - Serviço American Modern 1937 - Russel Wright (MUDE P.0668.001 a MUDE P.0625.01 e MUDE P.0625.02) 5 - Par de candelabros Fleche 1928 - Gio Ponti - 20x18x15cm (MUDE P.0625.01 e MUDE P.0625.02) 6 - Rádio de sintonizador Modelo 6D315 1938/1939 - Zenith Company - 20x26x26cm (MUDE P.0042) 7 - Bar sur Pédale 1937 - Paul Dupré-Lafont - 49x62x55cm (MUDE P.0011) 8 - Par de candelabros 1937 - Jean Poulitrat - 14x18x18cm (MUDE P.0624.01 e MUDE P.0624.02) 9 - Tocador / Engrais de Plume 1942 - Jacques Adnet - 120x110x77cm (MUDE P.0002) 10 - Espelho 1948 - Gilbert Poillerat - 165x77x77cm (MUDE P.0005) 11 - Vestido e lenço Gitane 1938 - Gabrielle "Coco" Chanel (MUDE M.0656.01 e MUDE M.0656.02) 12 - Vestido e casaco de noite 1937 - Elsa Schiaparelli (MUDE M.0399.01 e MUDE M.0399.02) 13 - Vestido Casamento 1936 - Roger Worth (MUDE M.0672)	Anos 50 14 - Cadeira Egg 1957 - Arne Jacobsen - 107x96x72cm (MUDE P.0615) 15 - Cadeira La Chaise 1948 - Ray e Charles Eames - 82.5x150x85cm (MUDE P.0037) 16 - Mesa Arabesque 1948 - Carlo Molino - 52x120x55cm (MUDE P.0044) 17 - Cadeira Model Nr 130U 1950 - Donald R. Knorr - 78x58x45cm 18 - Cadeira Mod - 699 Superleggera 1957 - Gio Ponti - 82.5x40x44.5cm (MUDE P.0047) 19 - Cadeira de braços Tulip 1956 - Eero Saarinen - 81x67x56cm (MUDE P.0092) 20 - Cadeira - Antony 1950 - Jean Prouvé - 80x50x70cm (MUDE P.0235) 21 - Cadeira Egg Chair 1956 - Jean Royère - 80x80x80cm (MUDE P.0028) 22 - Cadeira de braços Diamond Model 421 LU 1952 - Henry Bertola - 78x87x71cm (MUDE P.0079) 23 - Banco Butterfly 1956 - Sori Yanagi - 41.5x47.5x34cm (MUDE P.0061) 24 - Sapatos Oxford 1940's - Semour Troy (MUDE M.0066a/b) 25 - Tapa 1946 - Henning Koppel - 14x24cm (MUDE P.0626) 26 - Travessa Leaf Platter 1951 - Tapio Wirkkala - 2x49x25cm (MUDE P.0348) 27 - Jara 1955 - Ermano Toso - 19x17.5x8.2cm (MUDE P.0278) 28 - Serviço de chá e café Comte 1957 - Lino Sabatini - 22x50x31cm (MUDE P.0311.01 a MUDE P.0311.05) 29 - Estante Bibliothèque (1952) - Charlotte Perriand Jean Prouvé Sonia Delaunay - 160x182x31cm 30 - Candelão de Tecto FH Anichini 1958 - Paul Henningsen - 68x80x55cm (MUDE P.0083) 31 - Sala e casaco Bar 1948 - Christian Dior (MUDE M.0412.01 e MUDE M.0412.02) 32 - Carteira Eve Bag 1950's - Autor desconhecido (MUDE M.00088) 33 - Vestido 1950's - Christian Dior (MUDE M.0083) 34 - Casaco de Noite 1958 - Yves Saint Laurent (MUDE M.0035) 35 - Vestido de noite 1952 - Pierre Belman (MUDE M.0518) 36 - Casaco e vestido 1950 - Gabrielle "Coco" Chanel (MUDE M.0381.01 e MUDE M.0381.02) 37 - Estante 1957 - Dieter Rams - 60x240x40cm (MUDE P.0033 e MUDE P.0034) 38 - Banco Slat Bench 1946 - George Nelson - 35x260x47cm (MUDE P.0075)	Anos 60-70 39 - Candeiro de Pé Moloch 1970-71 - Caetano Pesce - 218x216x82cm (MUDE P.0112) 40 - Mesa de Café Nauga 1970-71 - Guy de Rougemont - 49x126x81cm (MUDE P.0451) 41 - Armário Side 1 1995 design 1970 - Shiro Kuramata - 170x60x50cm (MUDE P.0173) 42 - Candeiro de Pé Arco 1962 - Archile Castiglioni e Peter Giacomo - 232x220x18cm (MUDE P.0097) 43 - Móvel de Assento Living Tower 1963 - Verner Panton - 200x200x67cm (MUDE P.0132) 44 - Cadeira Balogo Dondolo 1965-67 - Cesare Leonardi e Franca Slagi - 78x40x175cm (MUDE P.0140) 45 - Sofa Dyrn 1965 - Oliver Mourque - 80x132x69cm (MUDE P.0125.03) 46 - Sofa Marshmallow 1959 - Inng Harper, para George Nelson Associates - 77x131.5x80cm (MUDE P.0073) 47 - Sofa Bocca 1970 - Studio 65 - 86x210x85cm (MUDE P.0134) 48 - Cadeira Parlon 1969 - Verner Panton - 88x40x74cm (MUDE P.0094.02) 49 - Cadeira Linha Cortez 1962 - Daciano da Costa - 80x74.5x73cm (MUDE P.0023) 50 - Cadeira de braços Elda 1905 1965 - Joe Colombo - 92x89x98 (MUDE P.0116) 51 - Cadeira Corona E1605 1961 - Poul Volther - 97x88x82cm (MUDE P.0085) 52 - Cadeira Grete Jalk 1963 - 75x64x70cm (MUDE P.0063) 53 - Cadeira Ribbon 1967 - Cesare Leonardi e Franca Slagi - 64x100x70cm (MUDE P.0064) 54 - Cadeira Ball 1963-65 - Eero Aarnio - 123x110x100cm (MUDE P.0096) 55 - Cadeira Wiggle 1972 - Frank Gehry - 85.1x42.2x61.3cm (MUDE P.0145) 56 - Serviço Suomi 1978 - Timo Sarpaneva - 21x18x11 18x17x10 17x20x13cm (MUDE P.0353.01 a MUDE P.0353.03) 57 - Jara 1981 - Thomas Stearns - 37.5x51cm (MUDE P.0284) 58 - Serviço de copos Smoke 1964 - Joe Colombo (MUDE P.0286.01 a MUDE P.0286.05) 59 - Candelabros Pila 1968 - Cesare Casati e C.Emanuele Porro - 55x14cm (MUDE P.0136.01 a MUDE P.0136.05) 60 - Candeiro de mesa Eclipse 1965 - Vipo Magistrelli - 18x11.5cm (MUDE P.0479) 61 - Candeiro de Mesa Cesputigli di Gino 1968 - Emilio Lucini - 32x40x40cm (MUDE P.0161) 62 - Vestido 1957 - Rudi Gernreich Design para Harmon Knitwear (MUDE M.0394) 63 - Vestido The Souper Dress 1956-67 - Anônimo (MUDE M.0384) 64 - Sala (Ipo Jumper) 1969-70 - Pierre Cardin (MUDE M.0349) 65 - Casaco Comprido (Anos 60) - Paço Rabanne (MUDE M.0338) 66 - Casaco Comprido 1971 - Marc Bohan para Christian Dior (MUDE M.0359) 67 - Calção 1970 - Giorgio di Sant'Angelo (MUDE M.0221) 68 - Casaco comprido 1974 - Barbara Hulanicki - Marca Eba (MUDE M.0616)	Anos 80-90 69 - Cadeira de Braços How High The Moon 1986 - Shiro Kuramata - 75x95x85cm (MUDE P.0319) 70 - Poltrona Di Proust 1978 - Alessandro Mendini - 107x64x105cm (MUDE P.0176) 71 - Mesa Artific 1985 - Paolo Deganello - 37x160x63cm (MUDE P.0217) 72 - Cadeira de Braços First 1983 - Michele de Lucchi - 59x50x90cm (MUDE P.0180) 73 - Cadeira Rick 1985 - Tomás Taveira - 80x60x65cm (MUDE P.0197) 74 - Cadeira Fibreglass Fell Chair 1989 - Marc Newson - 83x64x110cm (MUDE P.0509) 75 - Cadeira Spine 1989 - André Dubreuil - 90x54x80cm (MUDE P.0238) 76 - Cadeira S 1987 - Tom Dixon - 100x54x60cm (MUDE P.0237) 77 - Cadeira Costes 1981 - Philippe Stark - 80x40x52cm (MUDE P.0208) 78 - Cadeira de Braços Milsuratri 1987 - Pedro Silva Dias - 71x75x84cm (MUDE P.0220) 79 - Candeiro de mesa Ashoka 1981 - Ettore Sottsass - 87x81x8cm (MUDE P.03028) 80 - Bule 1983 - Peter Shire - 38.7x50.8x12.7cm (MUDE P.0191) 81 - Jara Amazonia 1986 - Caetano Pesce - 35x32cm (MUDE P.0318) 82 - Jara Florian 1989 - Borek Siper - 46x40x4cm (MUDE P.0331) 83 - Sofa Big Easy 1988 - Ron Arad - 103x187x34cm (MUDE P.0215) 84 - Armário Igot 1991 - Pedro Silva Dias - 187x47cm (MUDE P.0221) 85 - Candeiro de Tecto Titania 1989 - Alberto Meda - 8x70x27cm (MUDE P.0510) 86 - Armário Mobile Gallo 1988 - Ettore Sottsass 146x132x46cm (MUDE P.0502) 87 - Calças e Casaco 1980 - Claude Montana (MUDE M.0019.01 e MUDE M.0019.02) 88 - Vestido Comprido 1998-99 - Christian Lacroix (MUDE M.0050.01) 89 - Vestido Comprido Noite 1991 - Gianni Versace (MUDE M.0209) 90 - Vestido e Tunica 1997 - Jean-Paul Gaultier (MUDE M.0066.01 e MUDE M.0066.02) 91 - Conjunto Saia e Casaco 1997 - John Galiano para Dior (MUDE M.0521.01 a MUDE M.0521.03)	Anos 90-00 92 - Tamborete W.W. Stool 1950 - Philippe Starck - 97x56x53cm (MUDE P.0586) 93 - Cadeira Vermella 1993 - Fernando e Humberto Campana - 74x86x58cm (MUDE P.0506) 94 - Cadeira Banquete 2004 - Fernando e Humberto Campana - 74x86x58cm (MUDE P.0061) 95 - Estante R.T.W (Re-inventing the Wheel) 2000 - Ron Arad - 30x130x130cm (MUDE P.0610) 96 - Armário You Can't Live 1991 - Tejo Remy - 120x110x60cm (MUDE P.0473) 97 - Candeiro Wireless WPO2 1996 - Andrea Branzi - 63x33x33cm (MUDE P.0575) 98 - Jara Amnésia 1991 - Andrea Branzi - 41x41x7cm (MUDE P.0151 e MUDE P.0152) 99 - Jara American Plumbing Vase 41 Vye 1999 - Constantin K. Laurent Leon Boyer - 23x19x4cm (MUDE P.0589) 100 - Candeiro de mesa Biblibi 1982 - Ingo Maurer - 55x30x30cm (MUDE P.0441) 101 - Dipteros Melissa Lady Dragon 2008 - Vivienne Westwood e Melissa - (MUDE M.D.0090) 102 - Jara Body Holes 2005 - Emmanuel Babel - 26x26cm (MUDE P.0663) 103 - Jara Painting With Giotto #3 2005 - Fernando Brito - 35x33x3cm (MUDE P.0681) 104 - Relador de Grupo Miller Museum 1992 - Philippe Starck - 14.5x20.5x8.5cm (MUDE P.0554) 105 - Espátula para bolos Ceci n'est pas une Truelle 1998 - Philippe Starck - 7x28x8cm (MUDE P.0555) 106 - Serviço de cozinha Loochtooboo 1996 - Philippe Starck - 4.1x60x41.8cm (MUDE P.0358) 107 - Casaco 1998 - Jean-Charles de Castelbajac - (MUDE M.0058) 108 - Vestido 2000 - Dries Van Noten - (MUDE M.0080) 109 - Casaco 1998 - Walter Van Berrendonck - (MUDE M.0436) 110 - Casaco Final Home (1999) - Kotuke Tsumura - (MUDE M.0031) 111 - Vestido de Noiva (1999) - Yohji Yamamoto - (MUDE M.0589)
--	--	--	---	--


Iluminação / Identificação

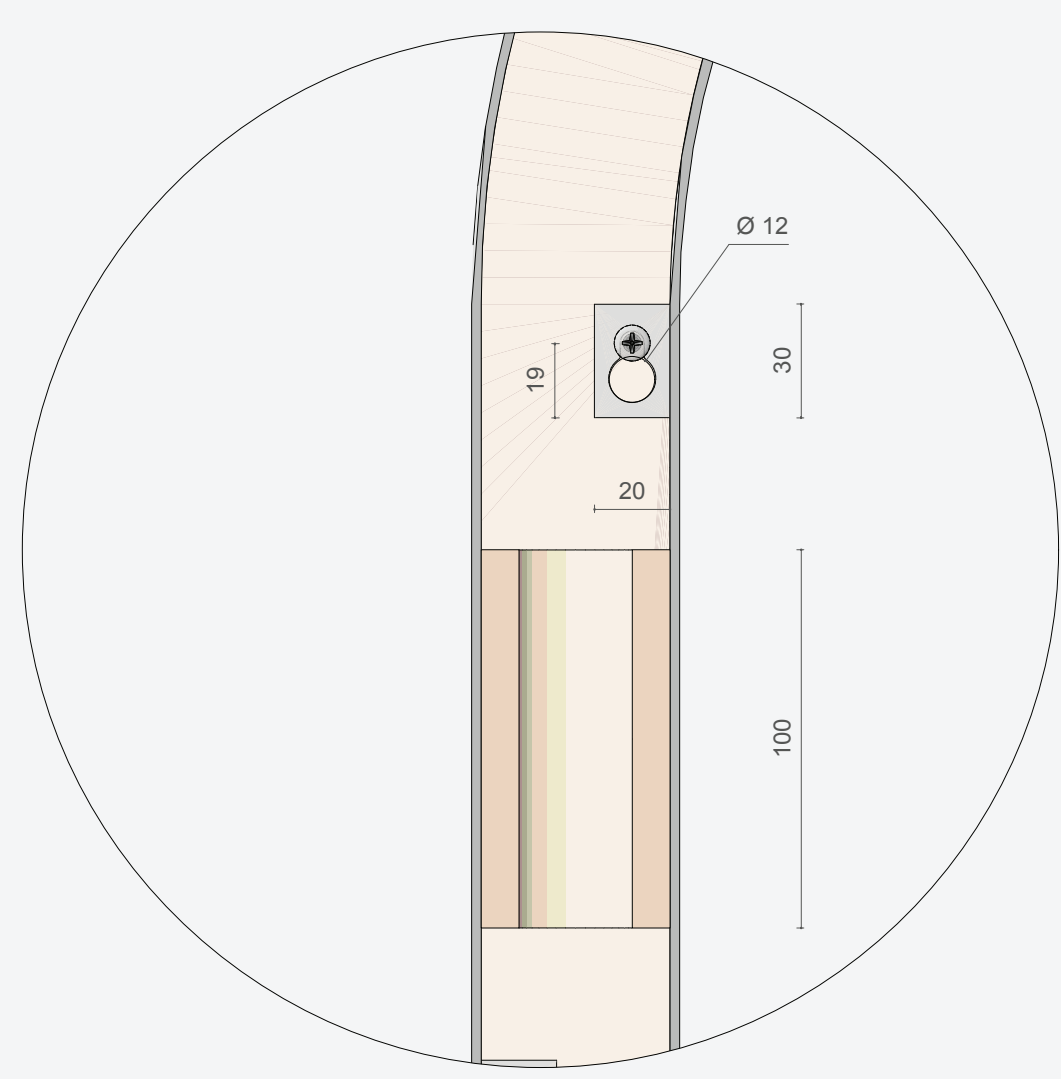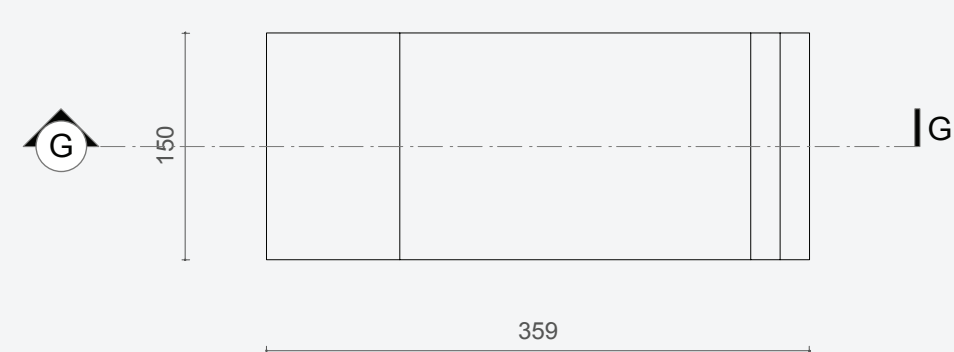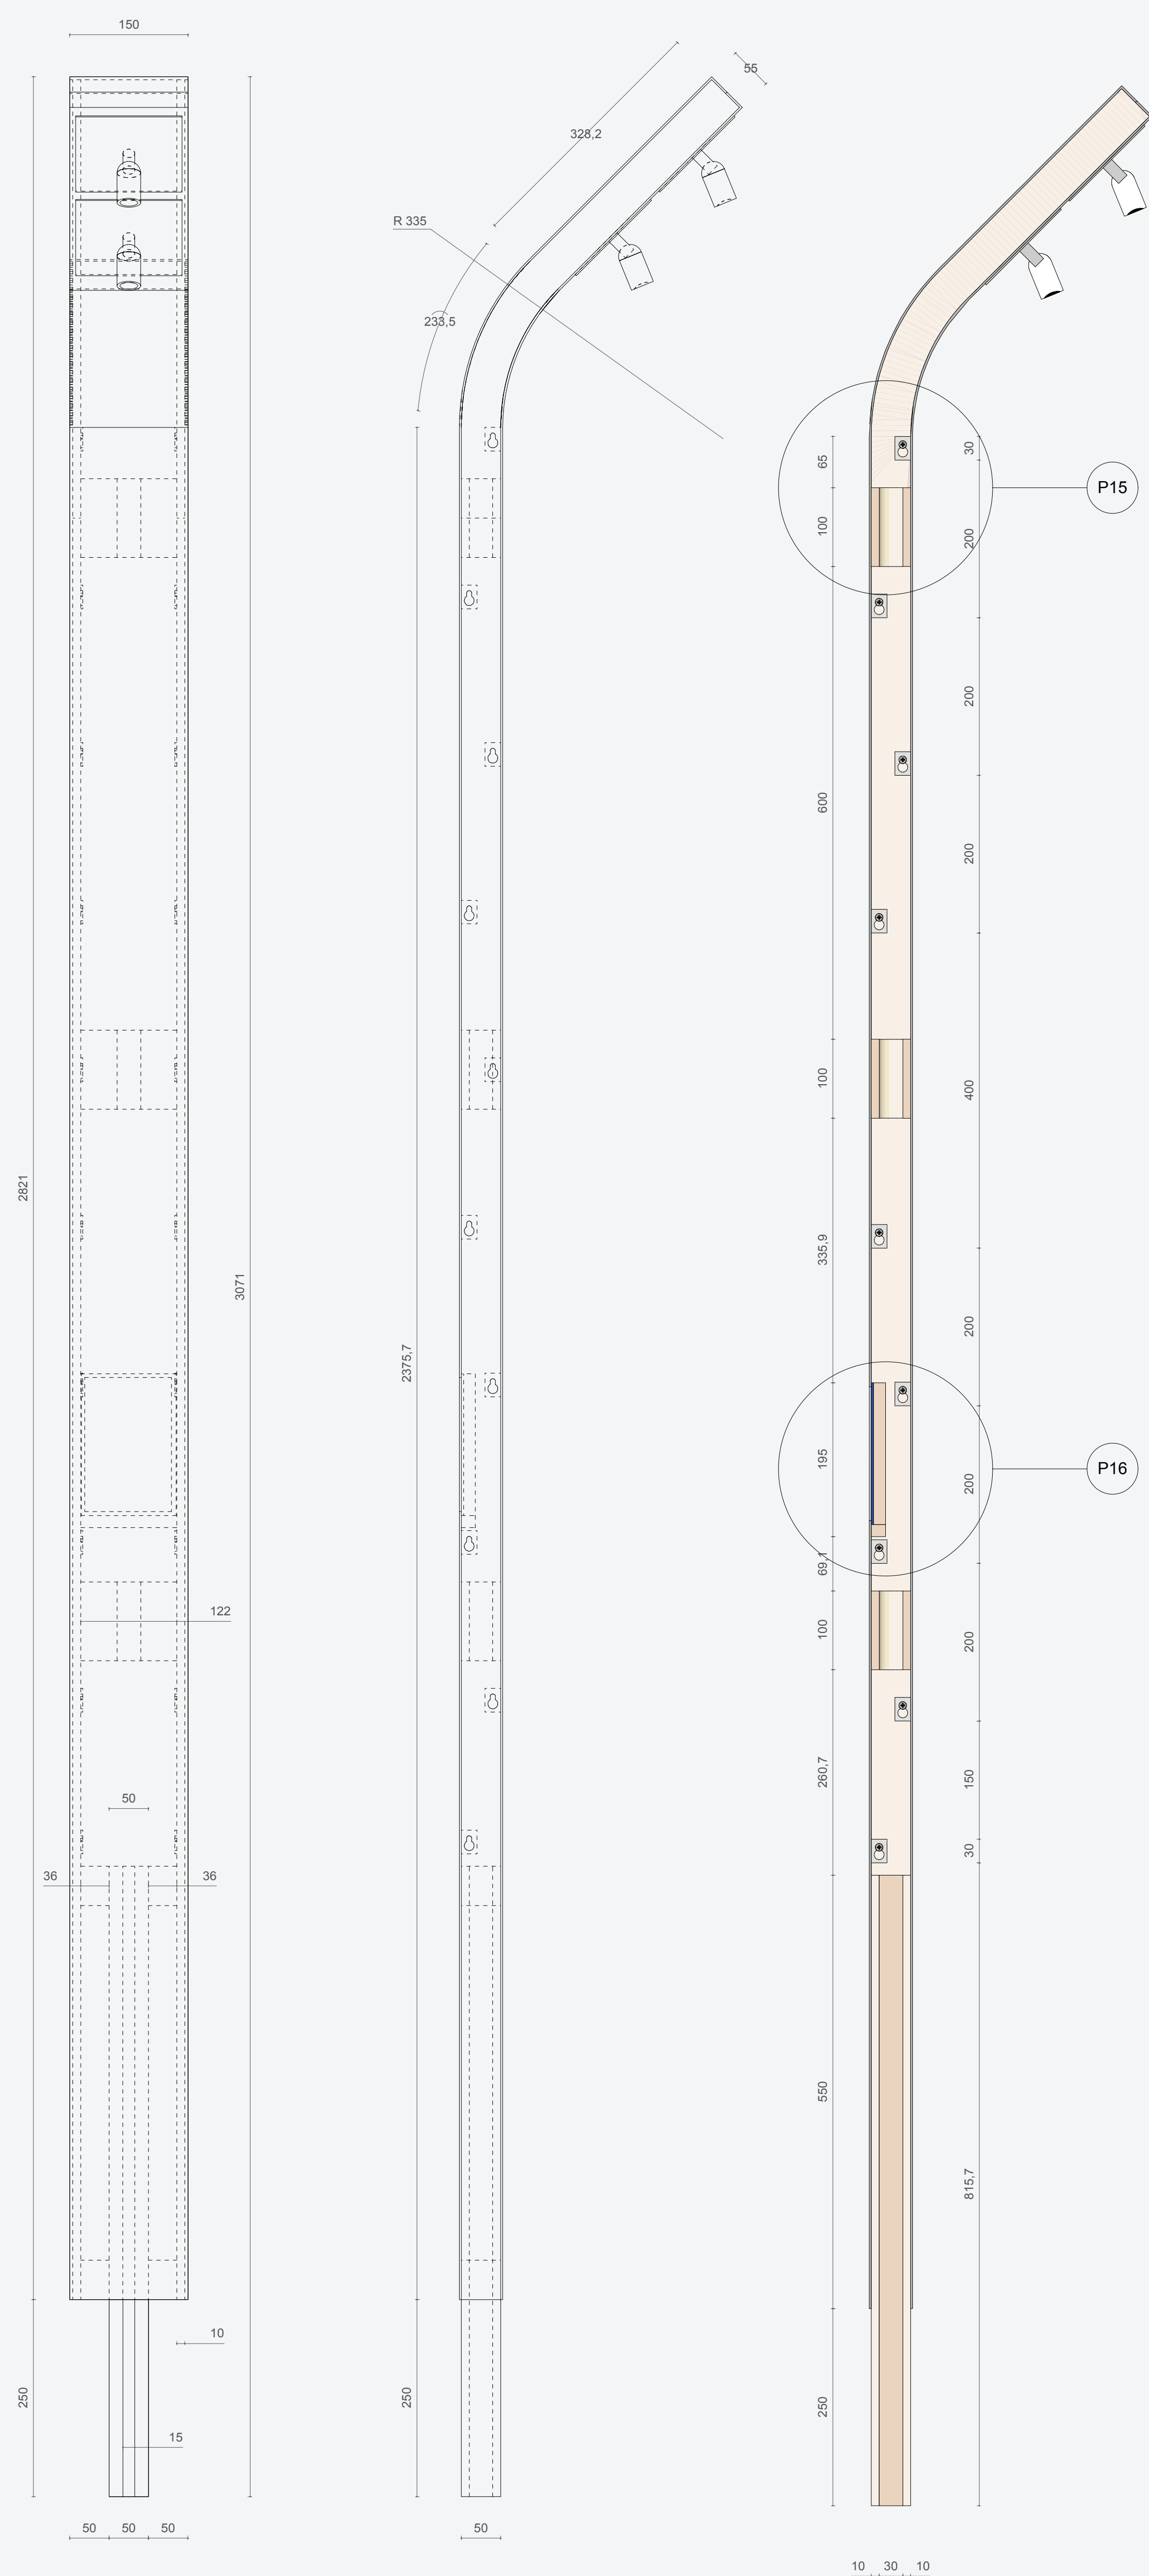

Pormenor 15
Escala 1:2

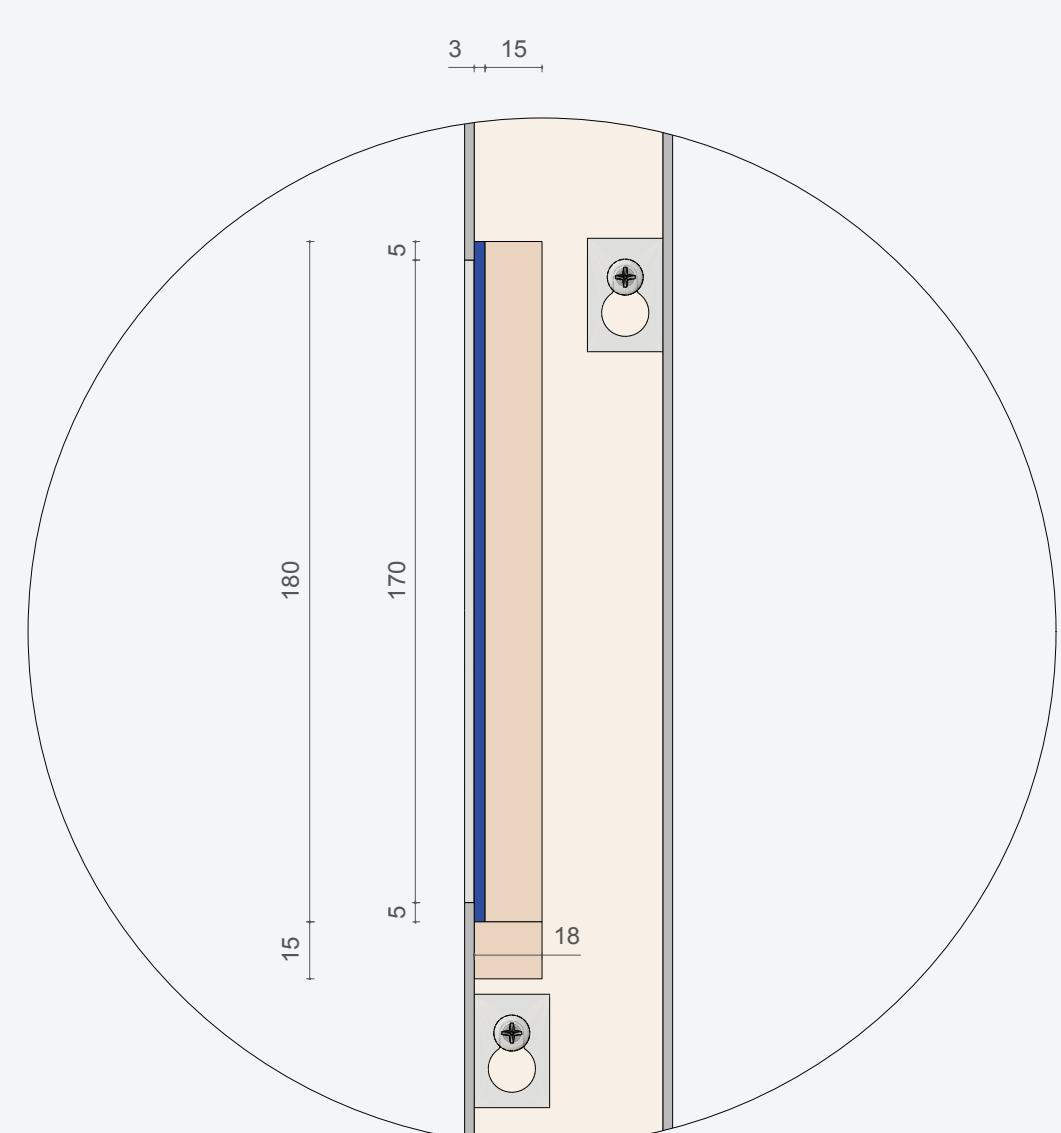


Pormenor 16
Escala 1:2

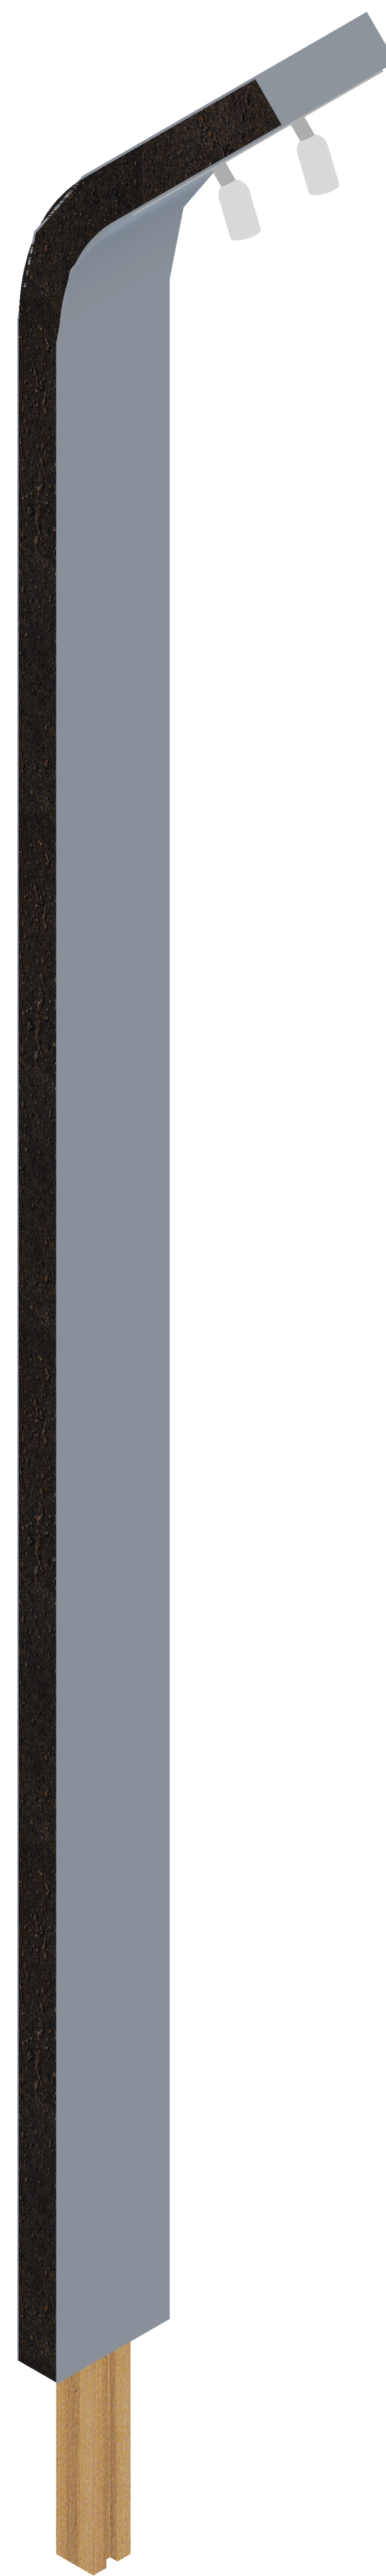

Maqueta Virtual realizada pelo autor - Proposta de suporte de iluminação e identificação. MUDE, Lisboa.



Maqueta Virtual realizada pelo autor - Proposta de suporte de iluminação e identificação - Pormenor. MUDE, Lisboa.

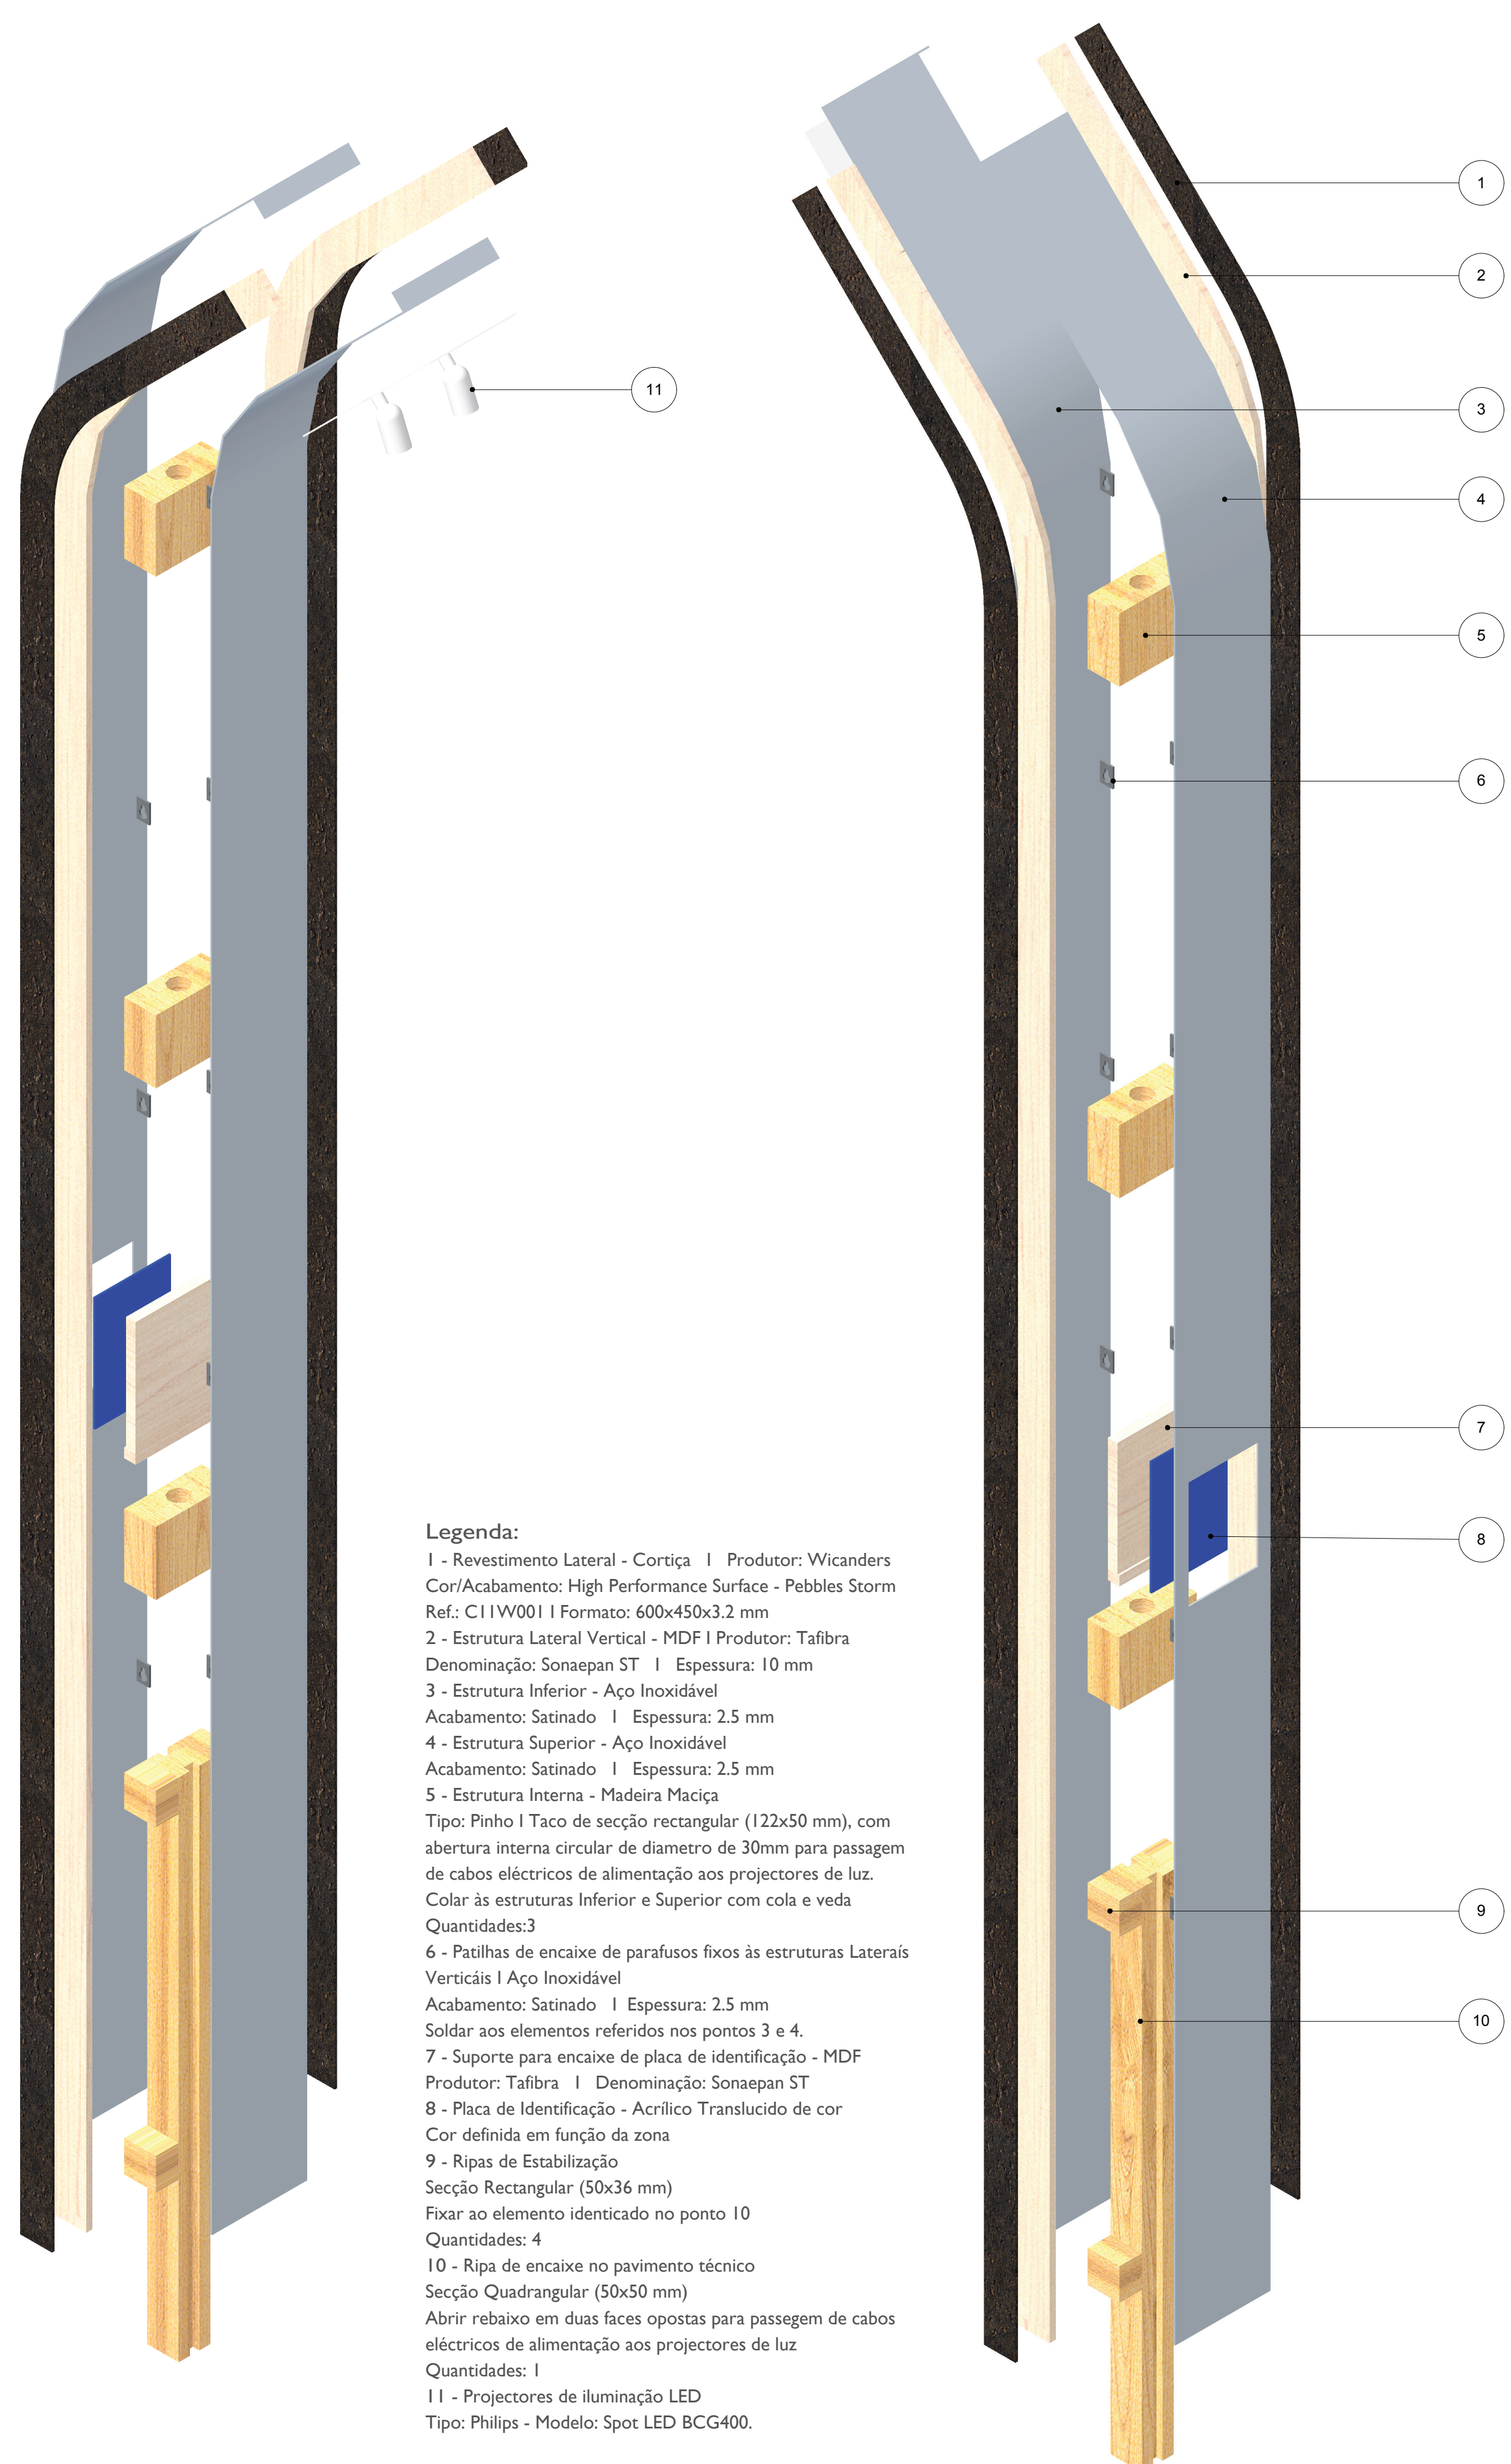

Legenda:

1 - Revestimento Lateral - Cortiça | Produtor: Wicanders
Cor/Acabamento: High Performance Surface - Pebbles Stone
Ref. CI 1W001 | Formato: 600x450x3,2 mm

2 - Estrutura Lateral Inferior - MDF | Produtor: Taifbra
Denominação: Soneaap ST | Espessura: 10 mm

3 - Estrutura Inferior - Aço Inoxidável
Acabamento: Satinado | Espessura: 2,5 mm

4 - Estrutura Superior - Aço Inoxidável
Acabamento: Satinado | Espessura: 2,5 mm

5 - Tipo: Pinho | Tabela - Madeira Macia

6 - Tipo: Pinho | Taca de secção rectangular (122x50 mm),
com abertura interna circular de diâmetro de 30 mm para passagem
de cabos eléctricos de alimentação aos projectores de luz.
Colar às estruturas Inferior e Superior com cola e veda
Quantidades: 3

6 - Pátilhas de encaixe de parafusos fixos às estruturas Laterais
Verticais | Aço Inoxidável
Acabamento: Satinado | Espessura: 2,5 mm

7 - Soldar aos elementos referidos nos pontos 3 e 4.

7 - Suporte para encaixe de placa de identificação - MDF
Produtor: Taifbra | Denominação: Soneaap ST

8 - Placa de Identificação - Acrílico Translúcido de cor
Cor definida em função da zona



9 - Ripas de Estabilização
Secção Rectangular (50x36 mm)
Fixar ao elemento identificado no ponto 10
Quantidades: 4

10 - Ripa de encaixe no pavimento técnico
Secção Quadrangular (50x50 mm)
Abrir rebaixo em duas faces opostas para passagem de cabos
eléctricos de alimentação aos projectores de luz
Quantidades: 1

11 - Projectores de iluminação LED
Tipo: Philips - Modelo: Spot LED BCG400.

Módulo


Escala 1:2.5

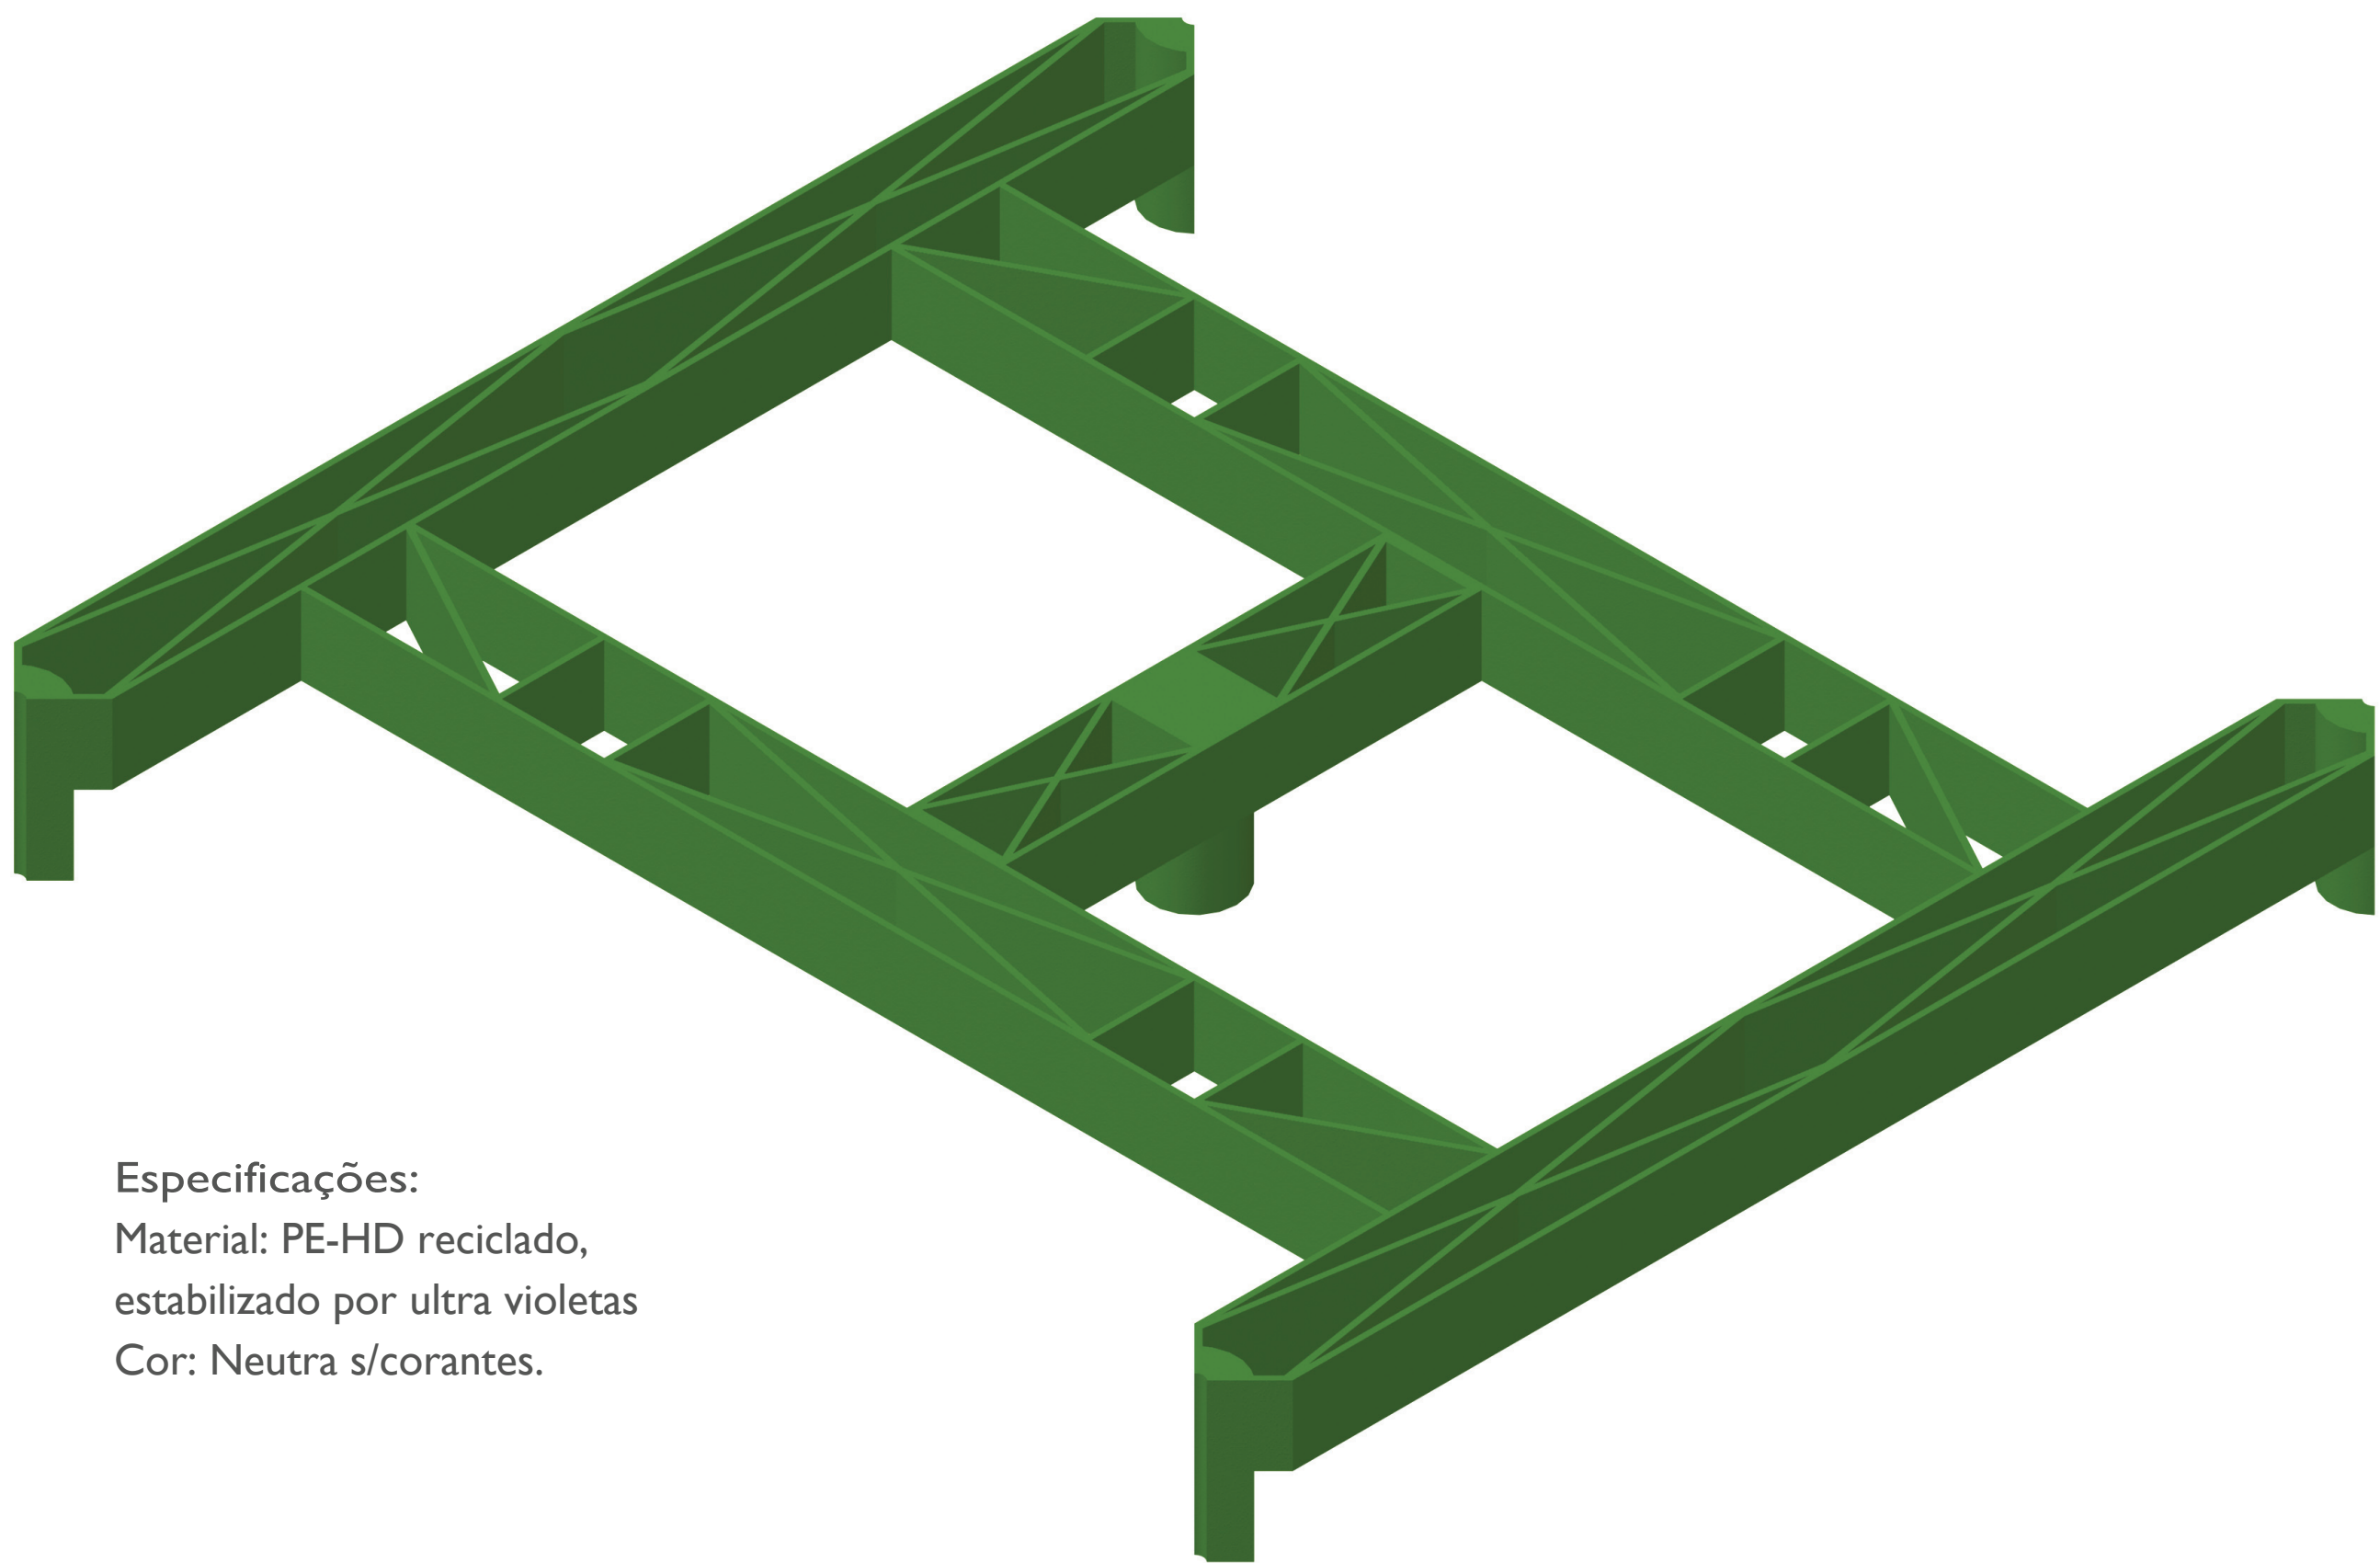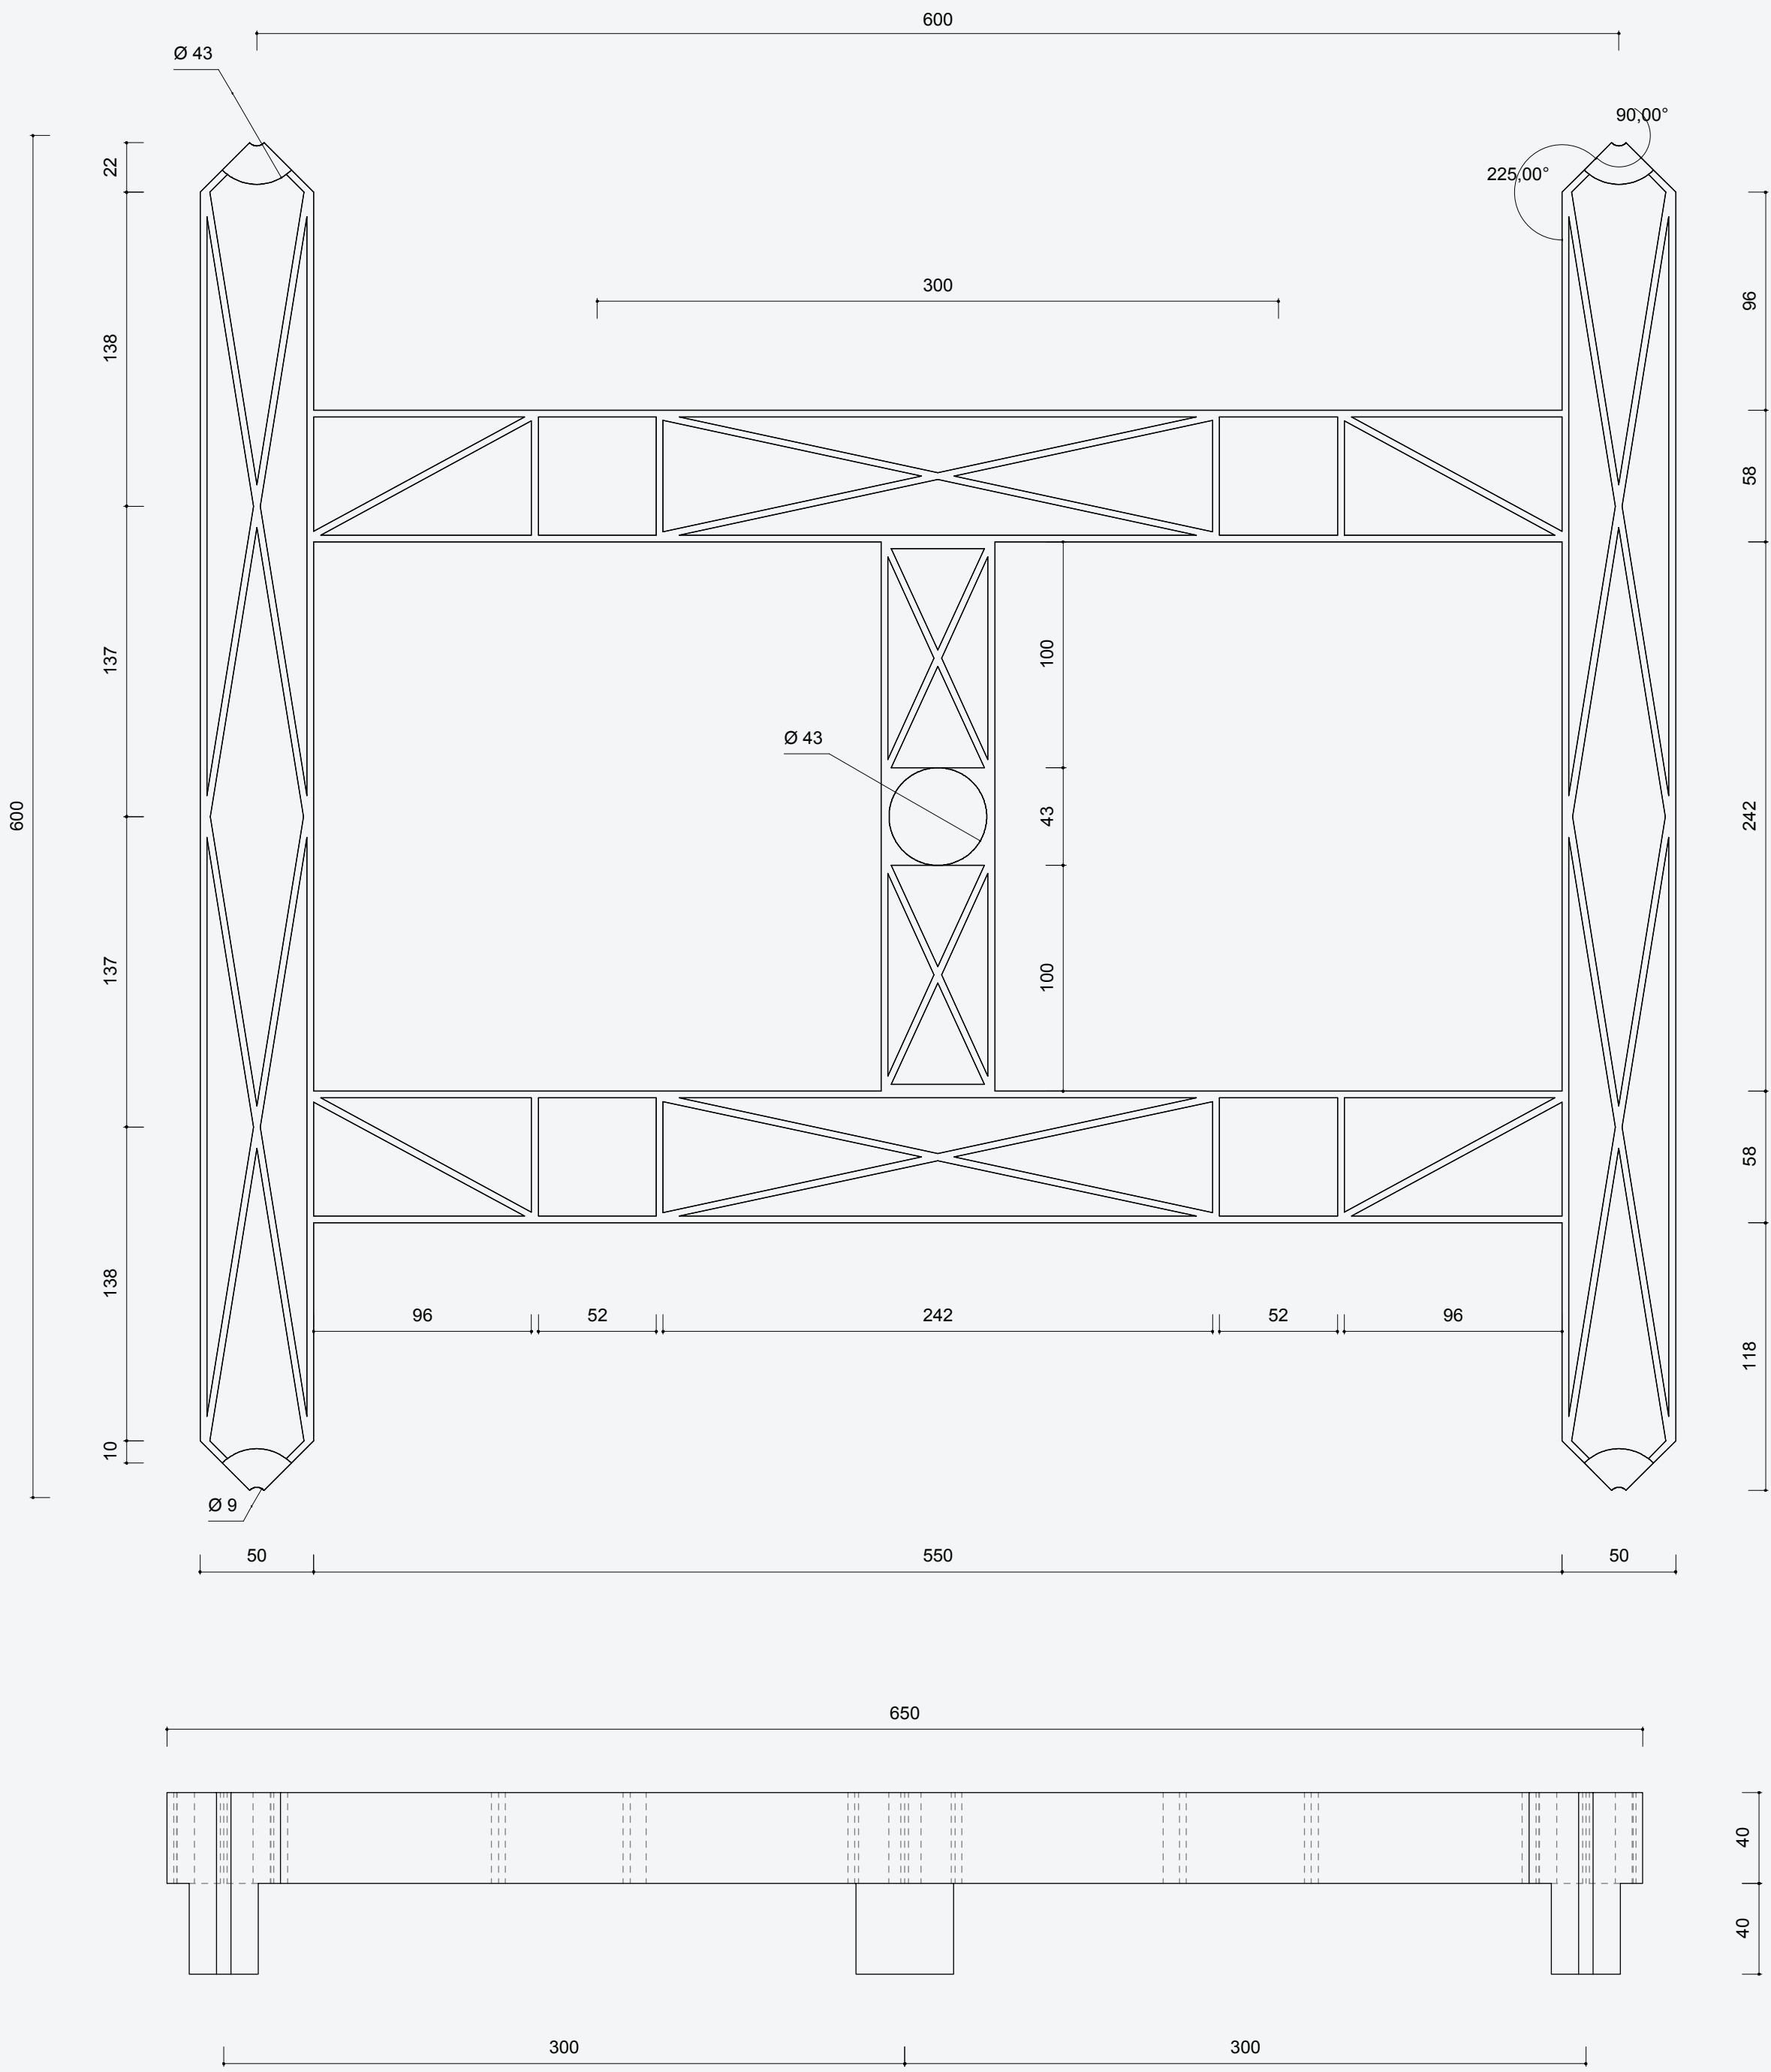

Especificações:
Material: PE-HD reciclado,
estabilizado por ultra violetas
Cor: Neutra s/corantes.



Encaixe dos Conjuntos

Escala 1:5

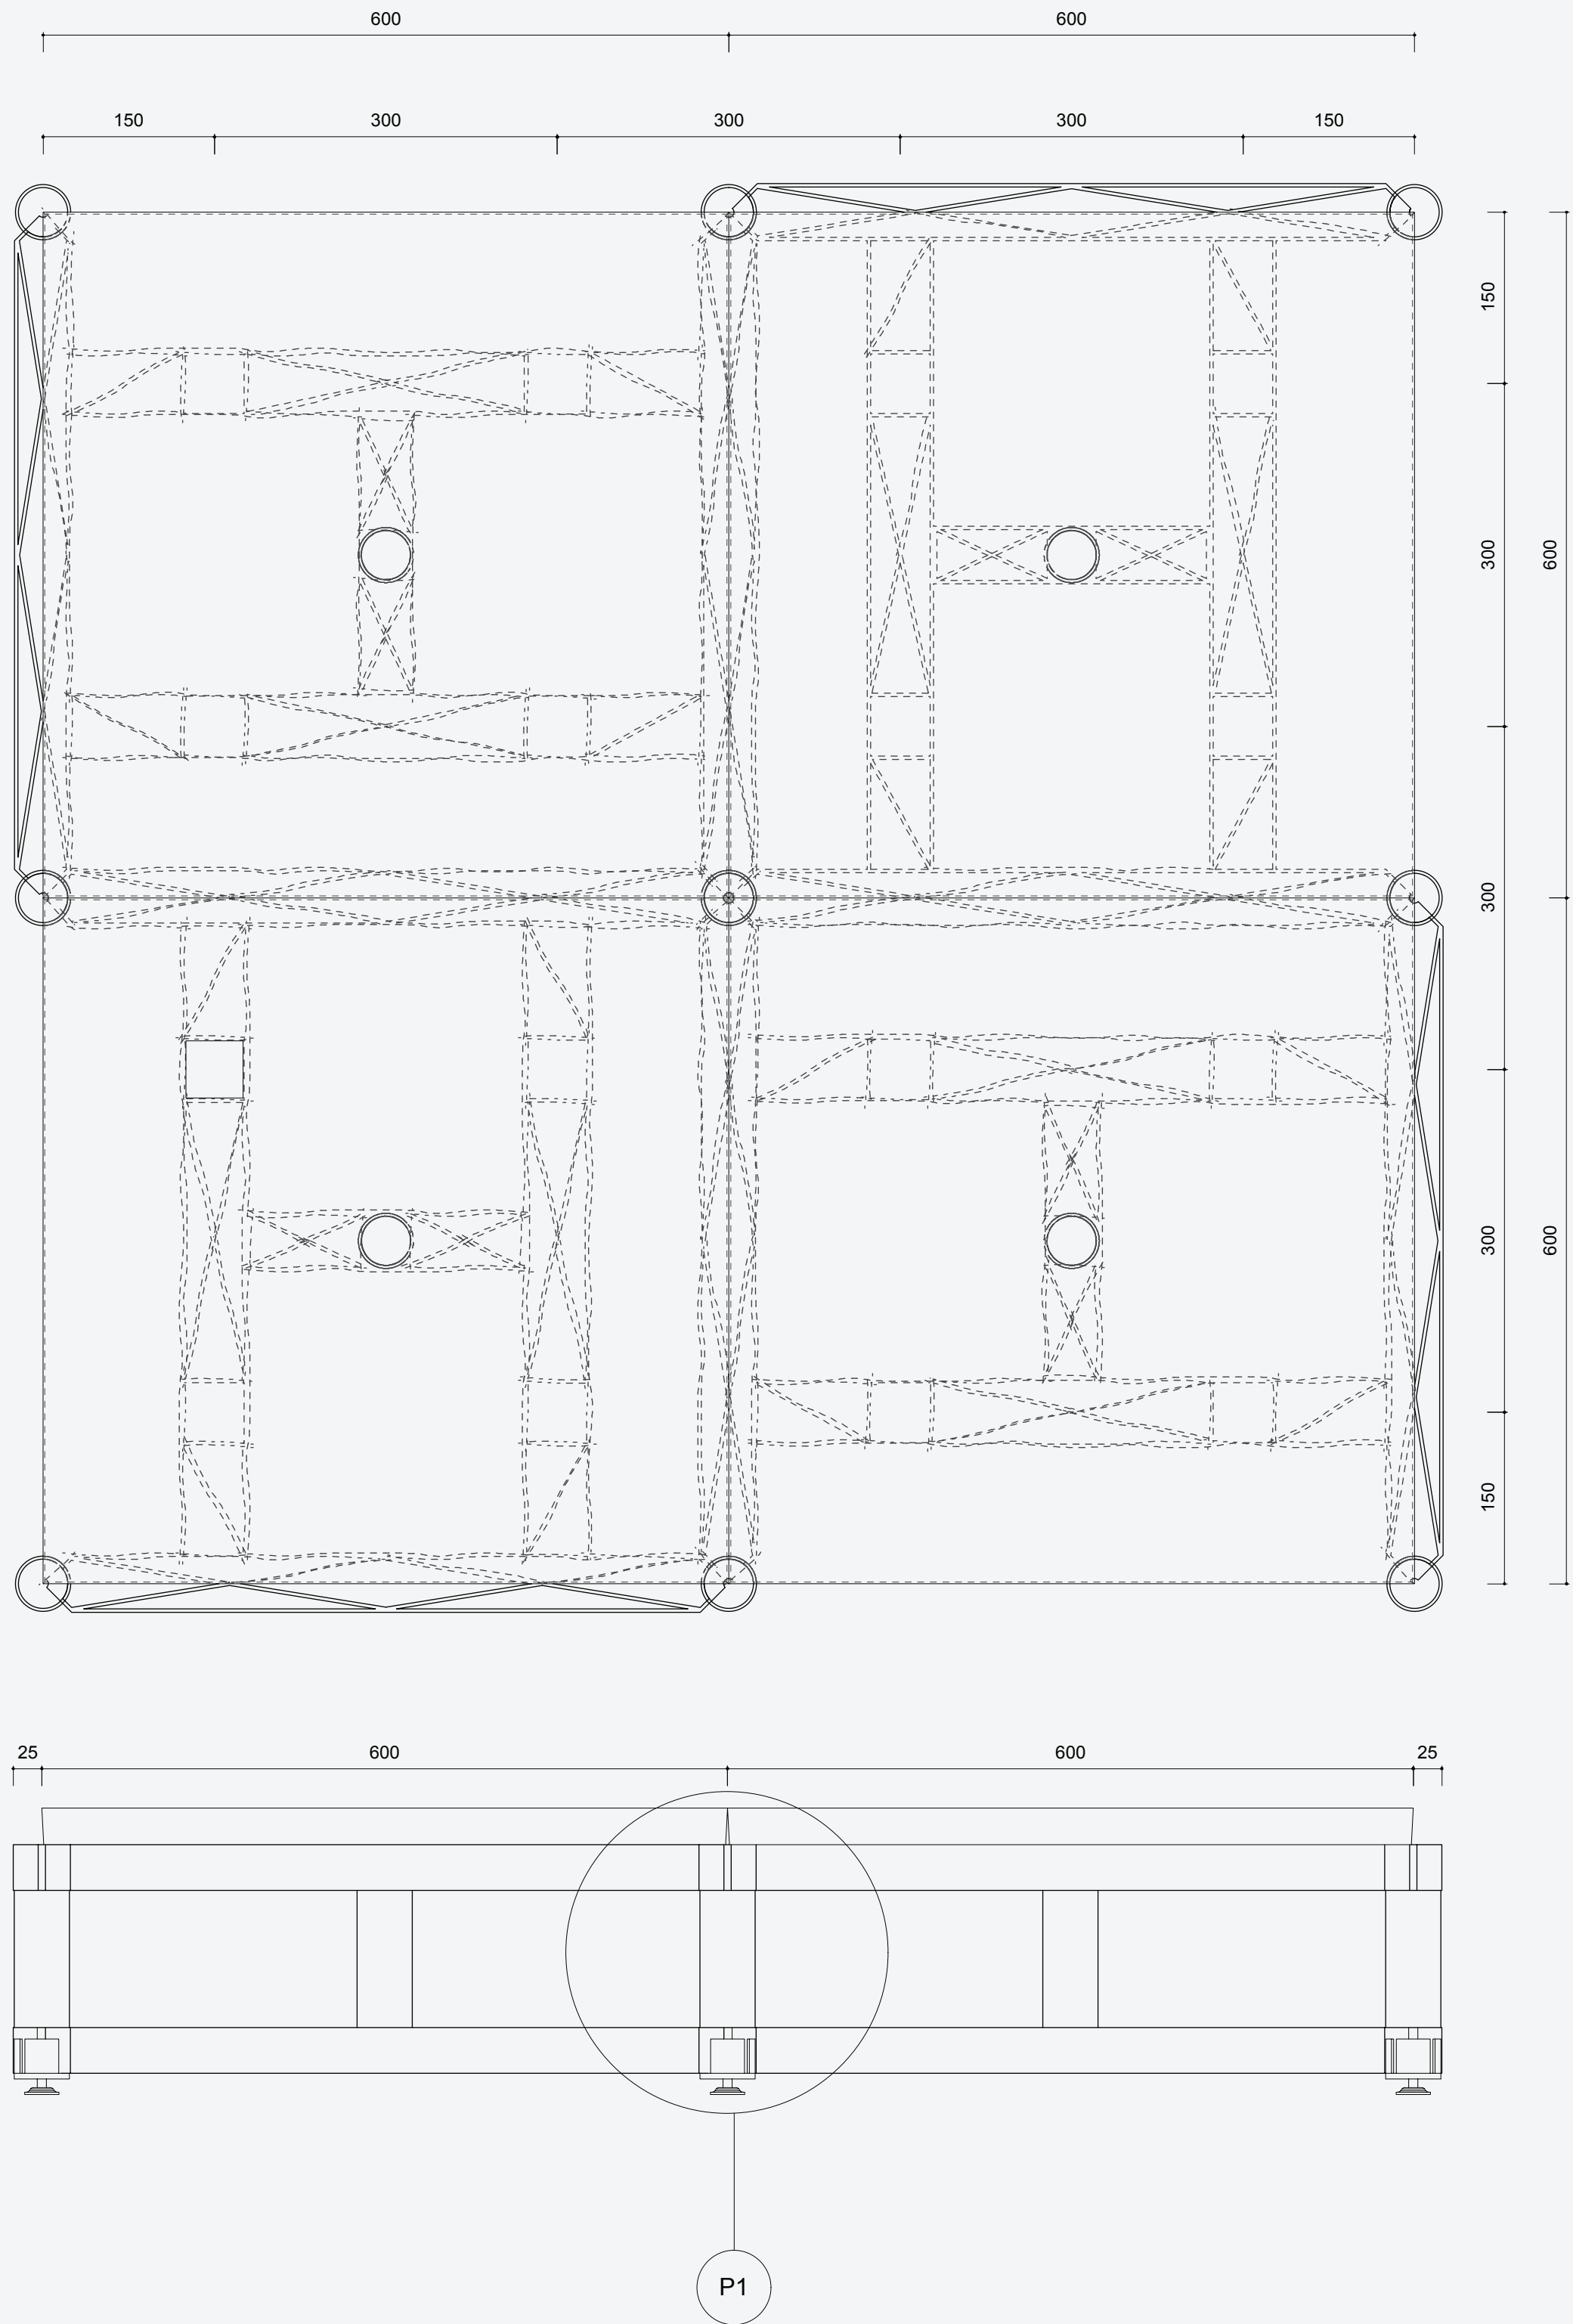


Módulo - Conjunto

Escala 1:4

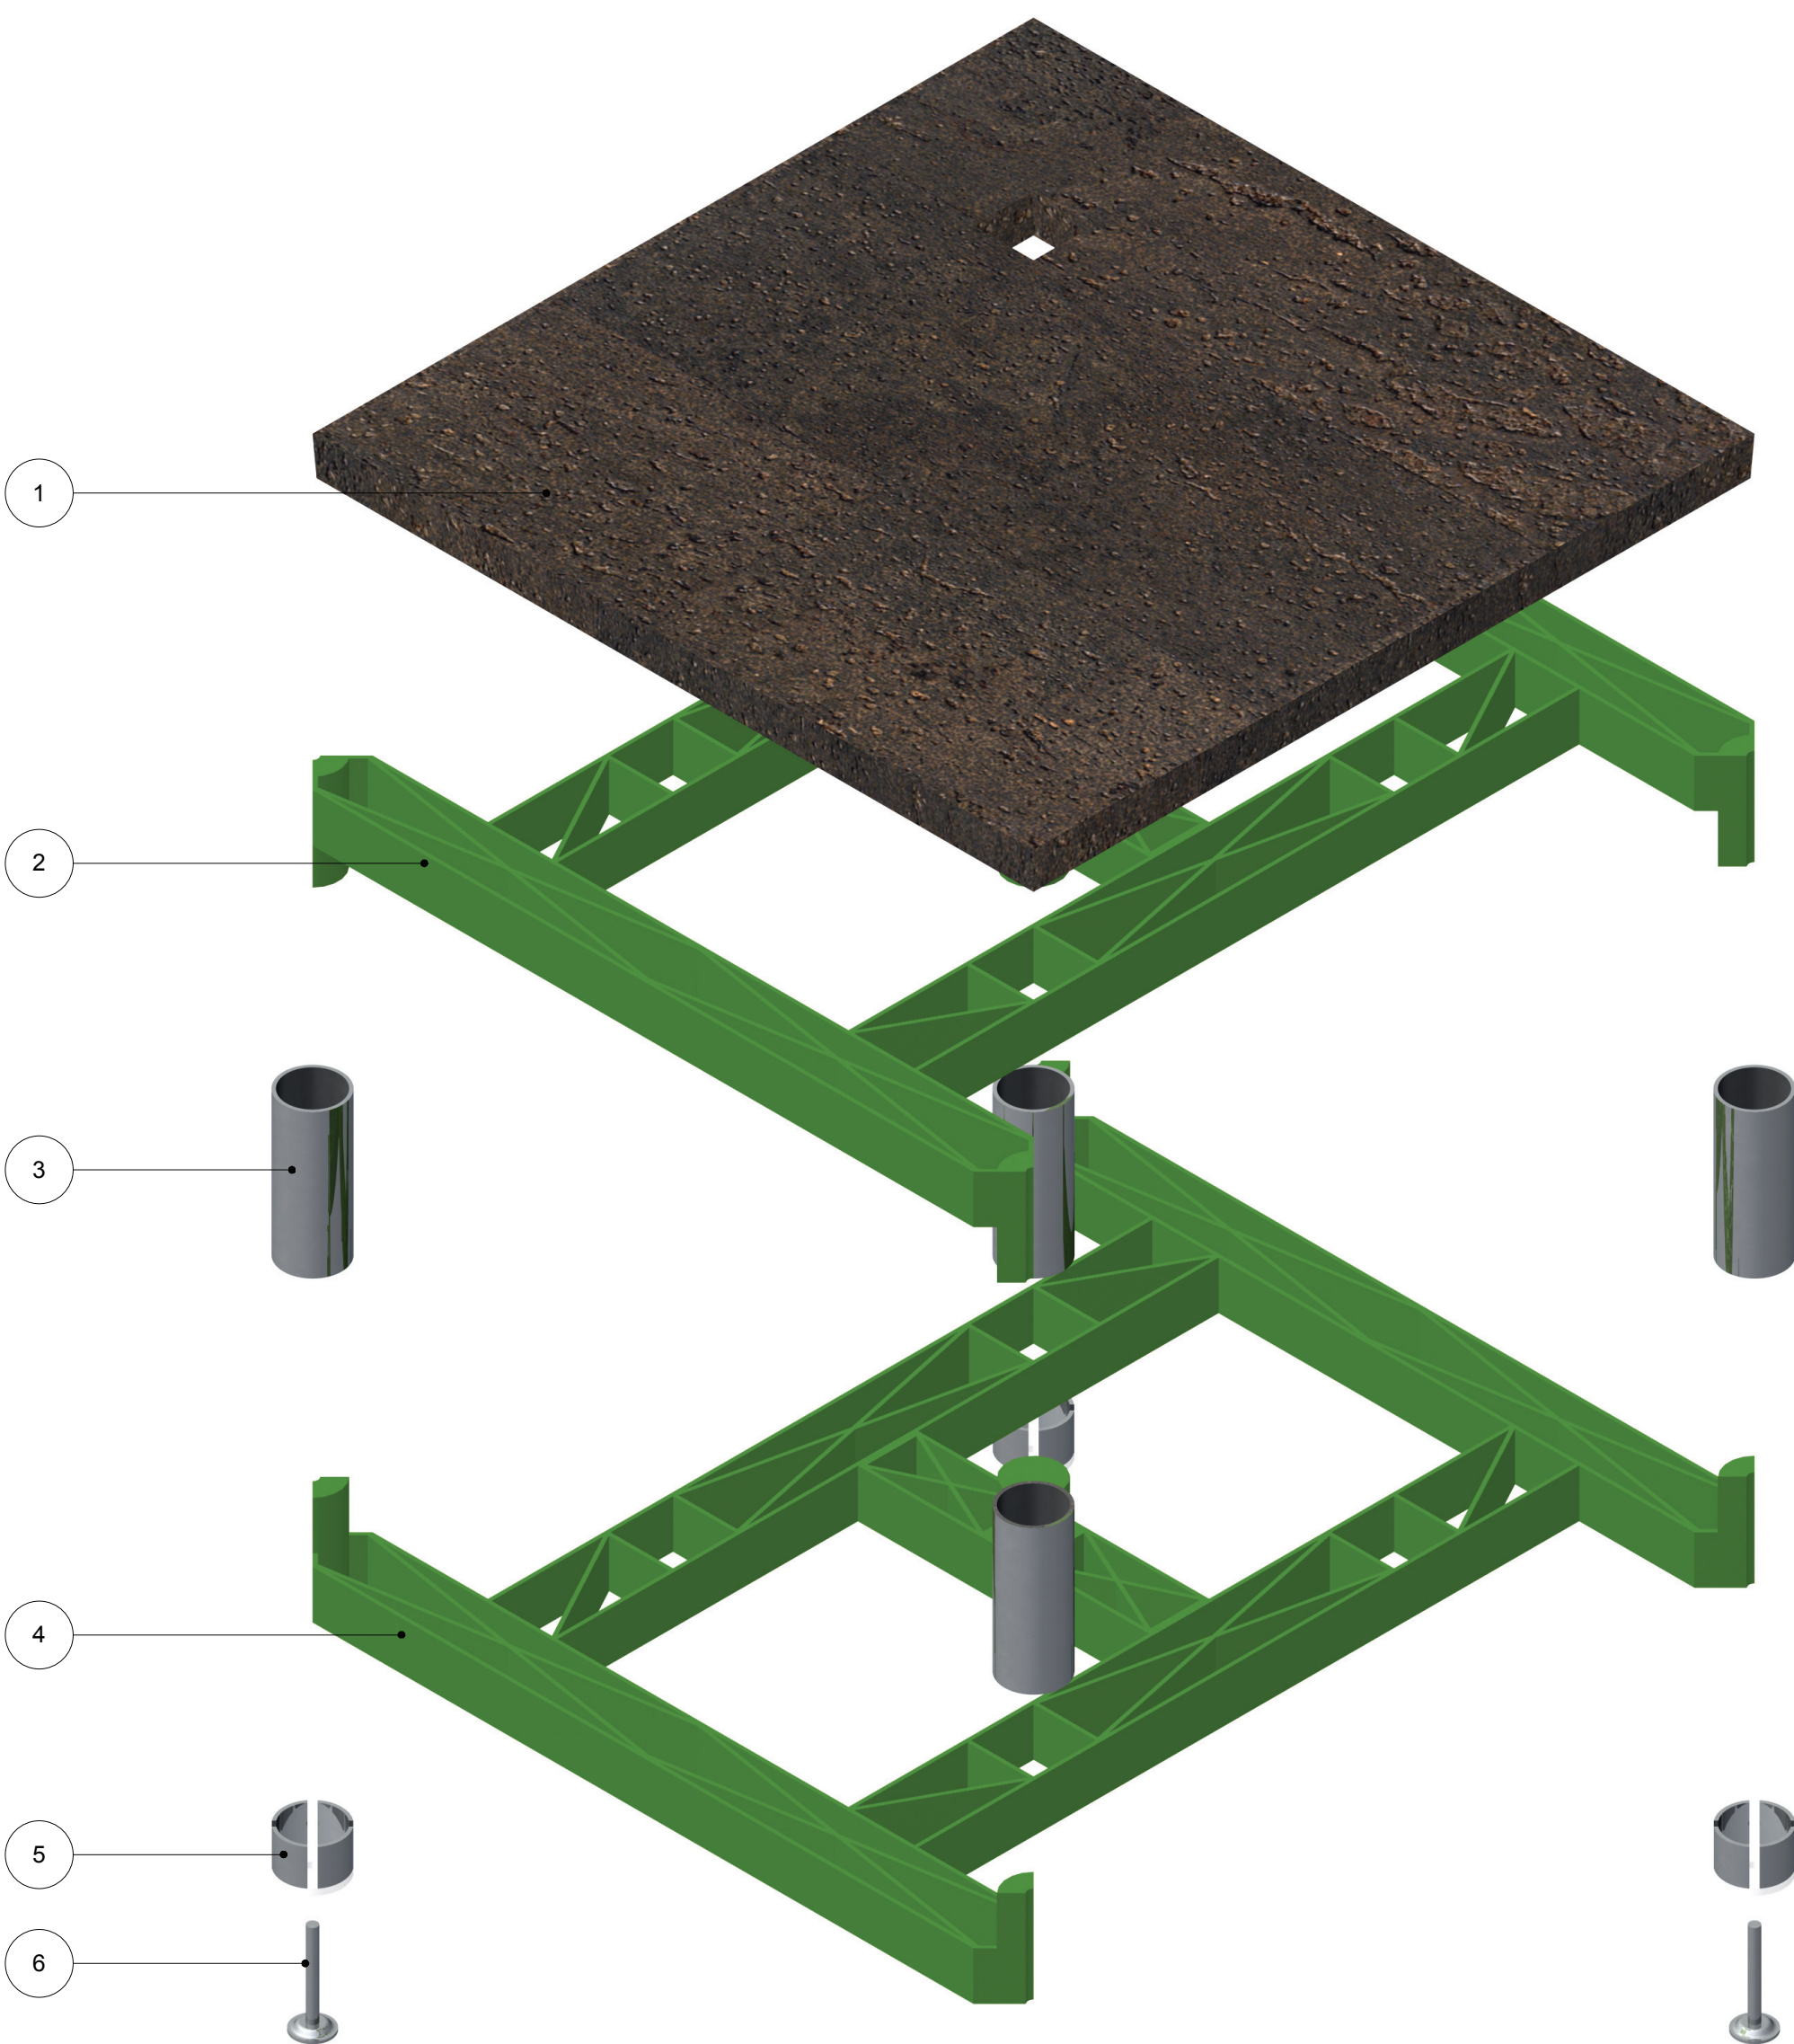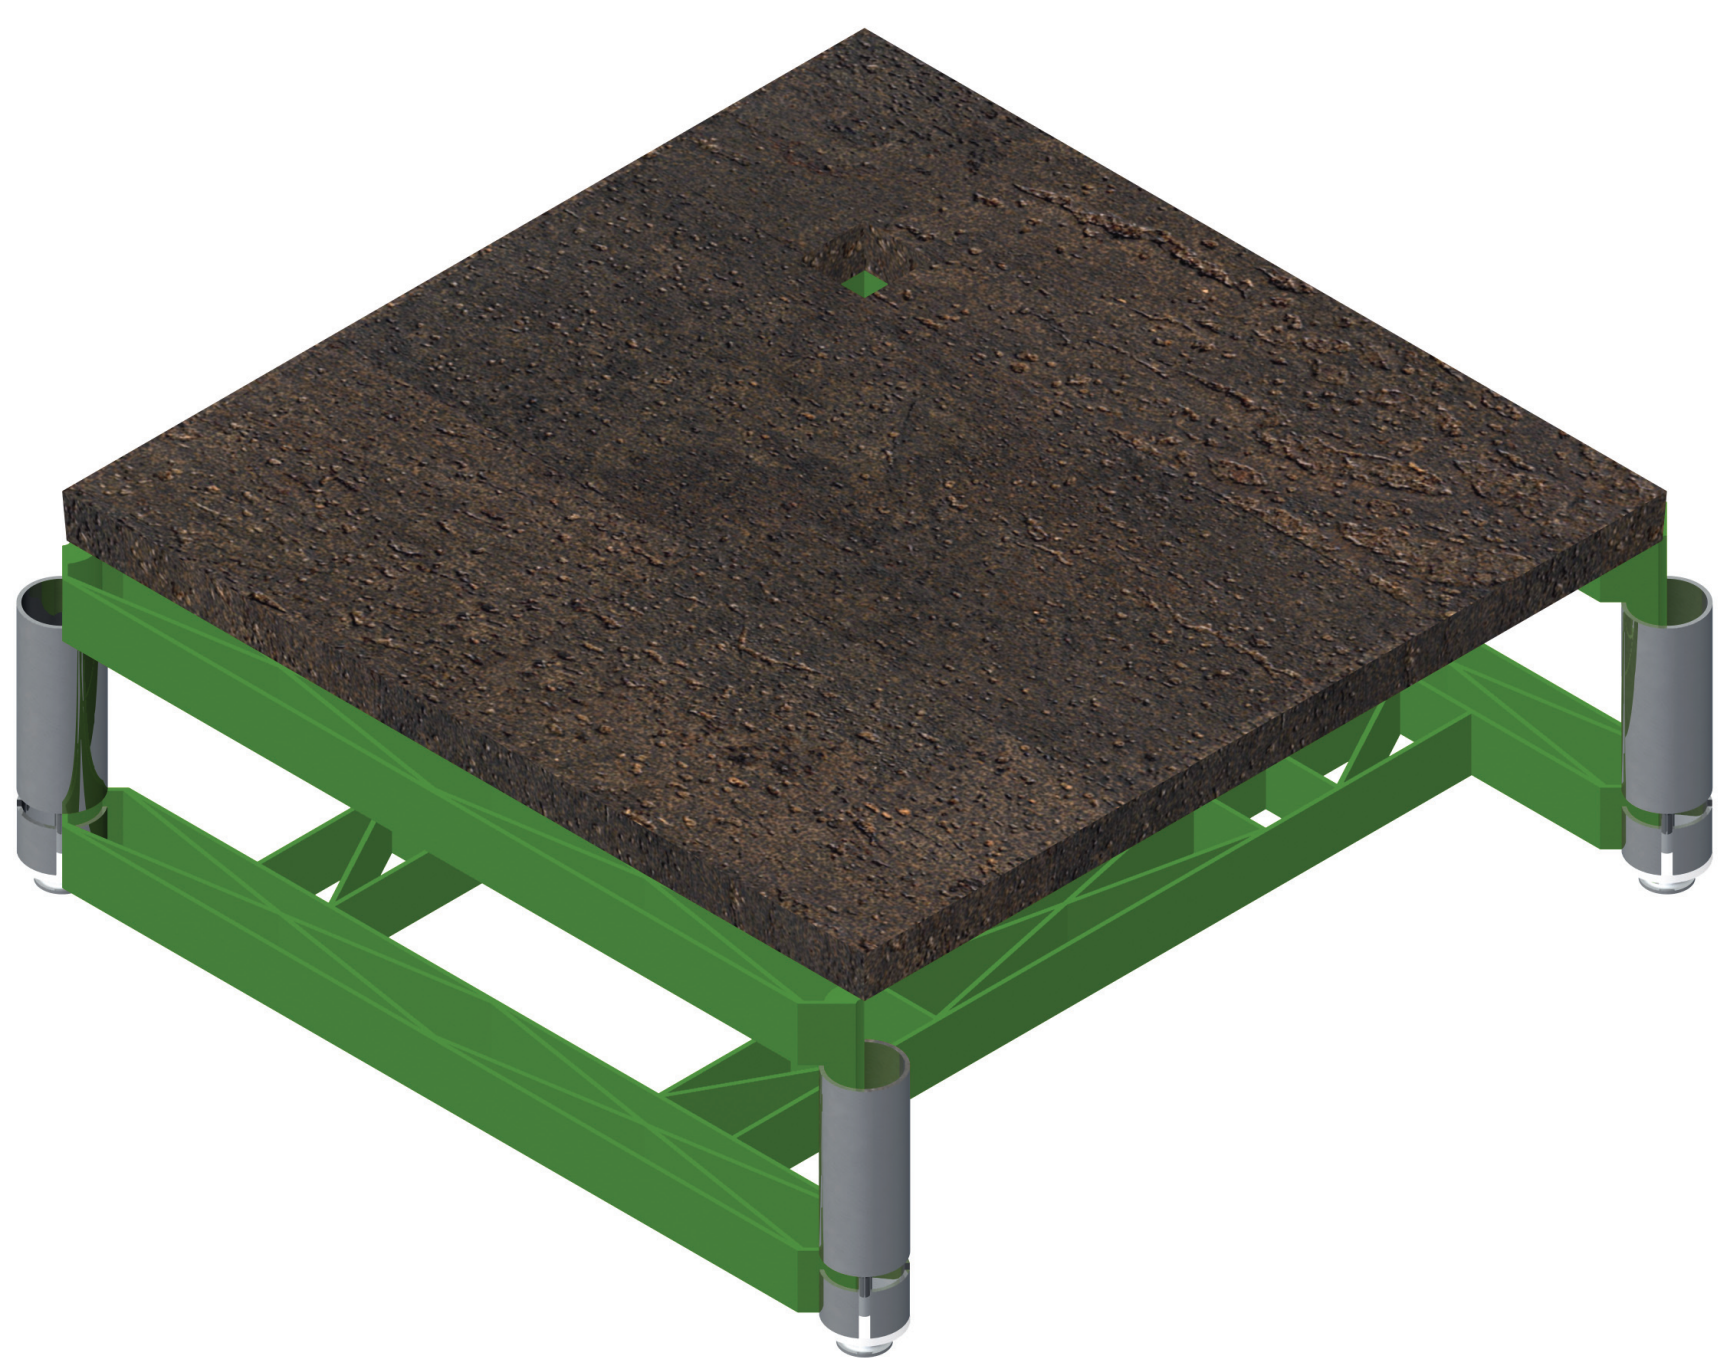

Legenda:
1 - Wicanders UP
Produtor: Wicanders
Cor/Acabamento: High Performance Surface
Pebbles Storm
Ref.: C11W001
Formato: 600x600x38 mm
2 - Módulo - Superior
3 - Tubo Distânciador
Material: PVC
Seção: Circular
Diâmetro: 50mm
Tipo Fersil - Cód. 11012201118
Obs: Corte conforme a altura que se queira dar ao pavimento
4 - Módulo - Inferior (Invertido)
5 - Encaixe Inferior
Tubo de Aço Galvanizado
Seção: Circular
Diâmetro: 50mm
Obs:
- Soldar chapa e=2mm para fecho de um dos topos
- Abrir furo roscado M8 ao centro
- Abrir rasgos para encaixe do módulo
6 - Niveladores - Tipo Hettich - Cód. 0047637

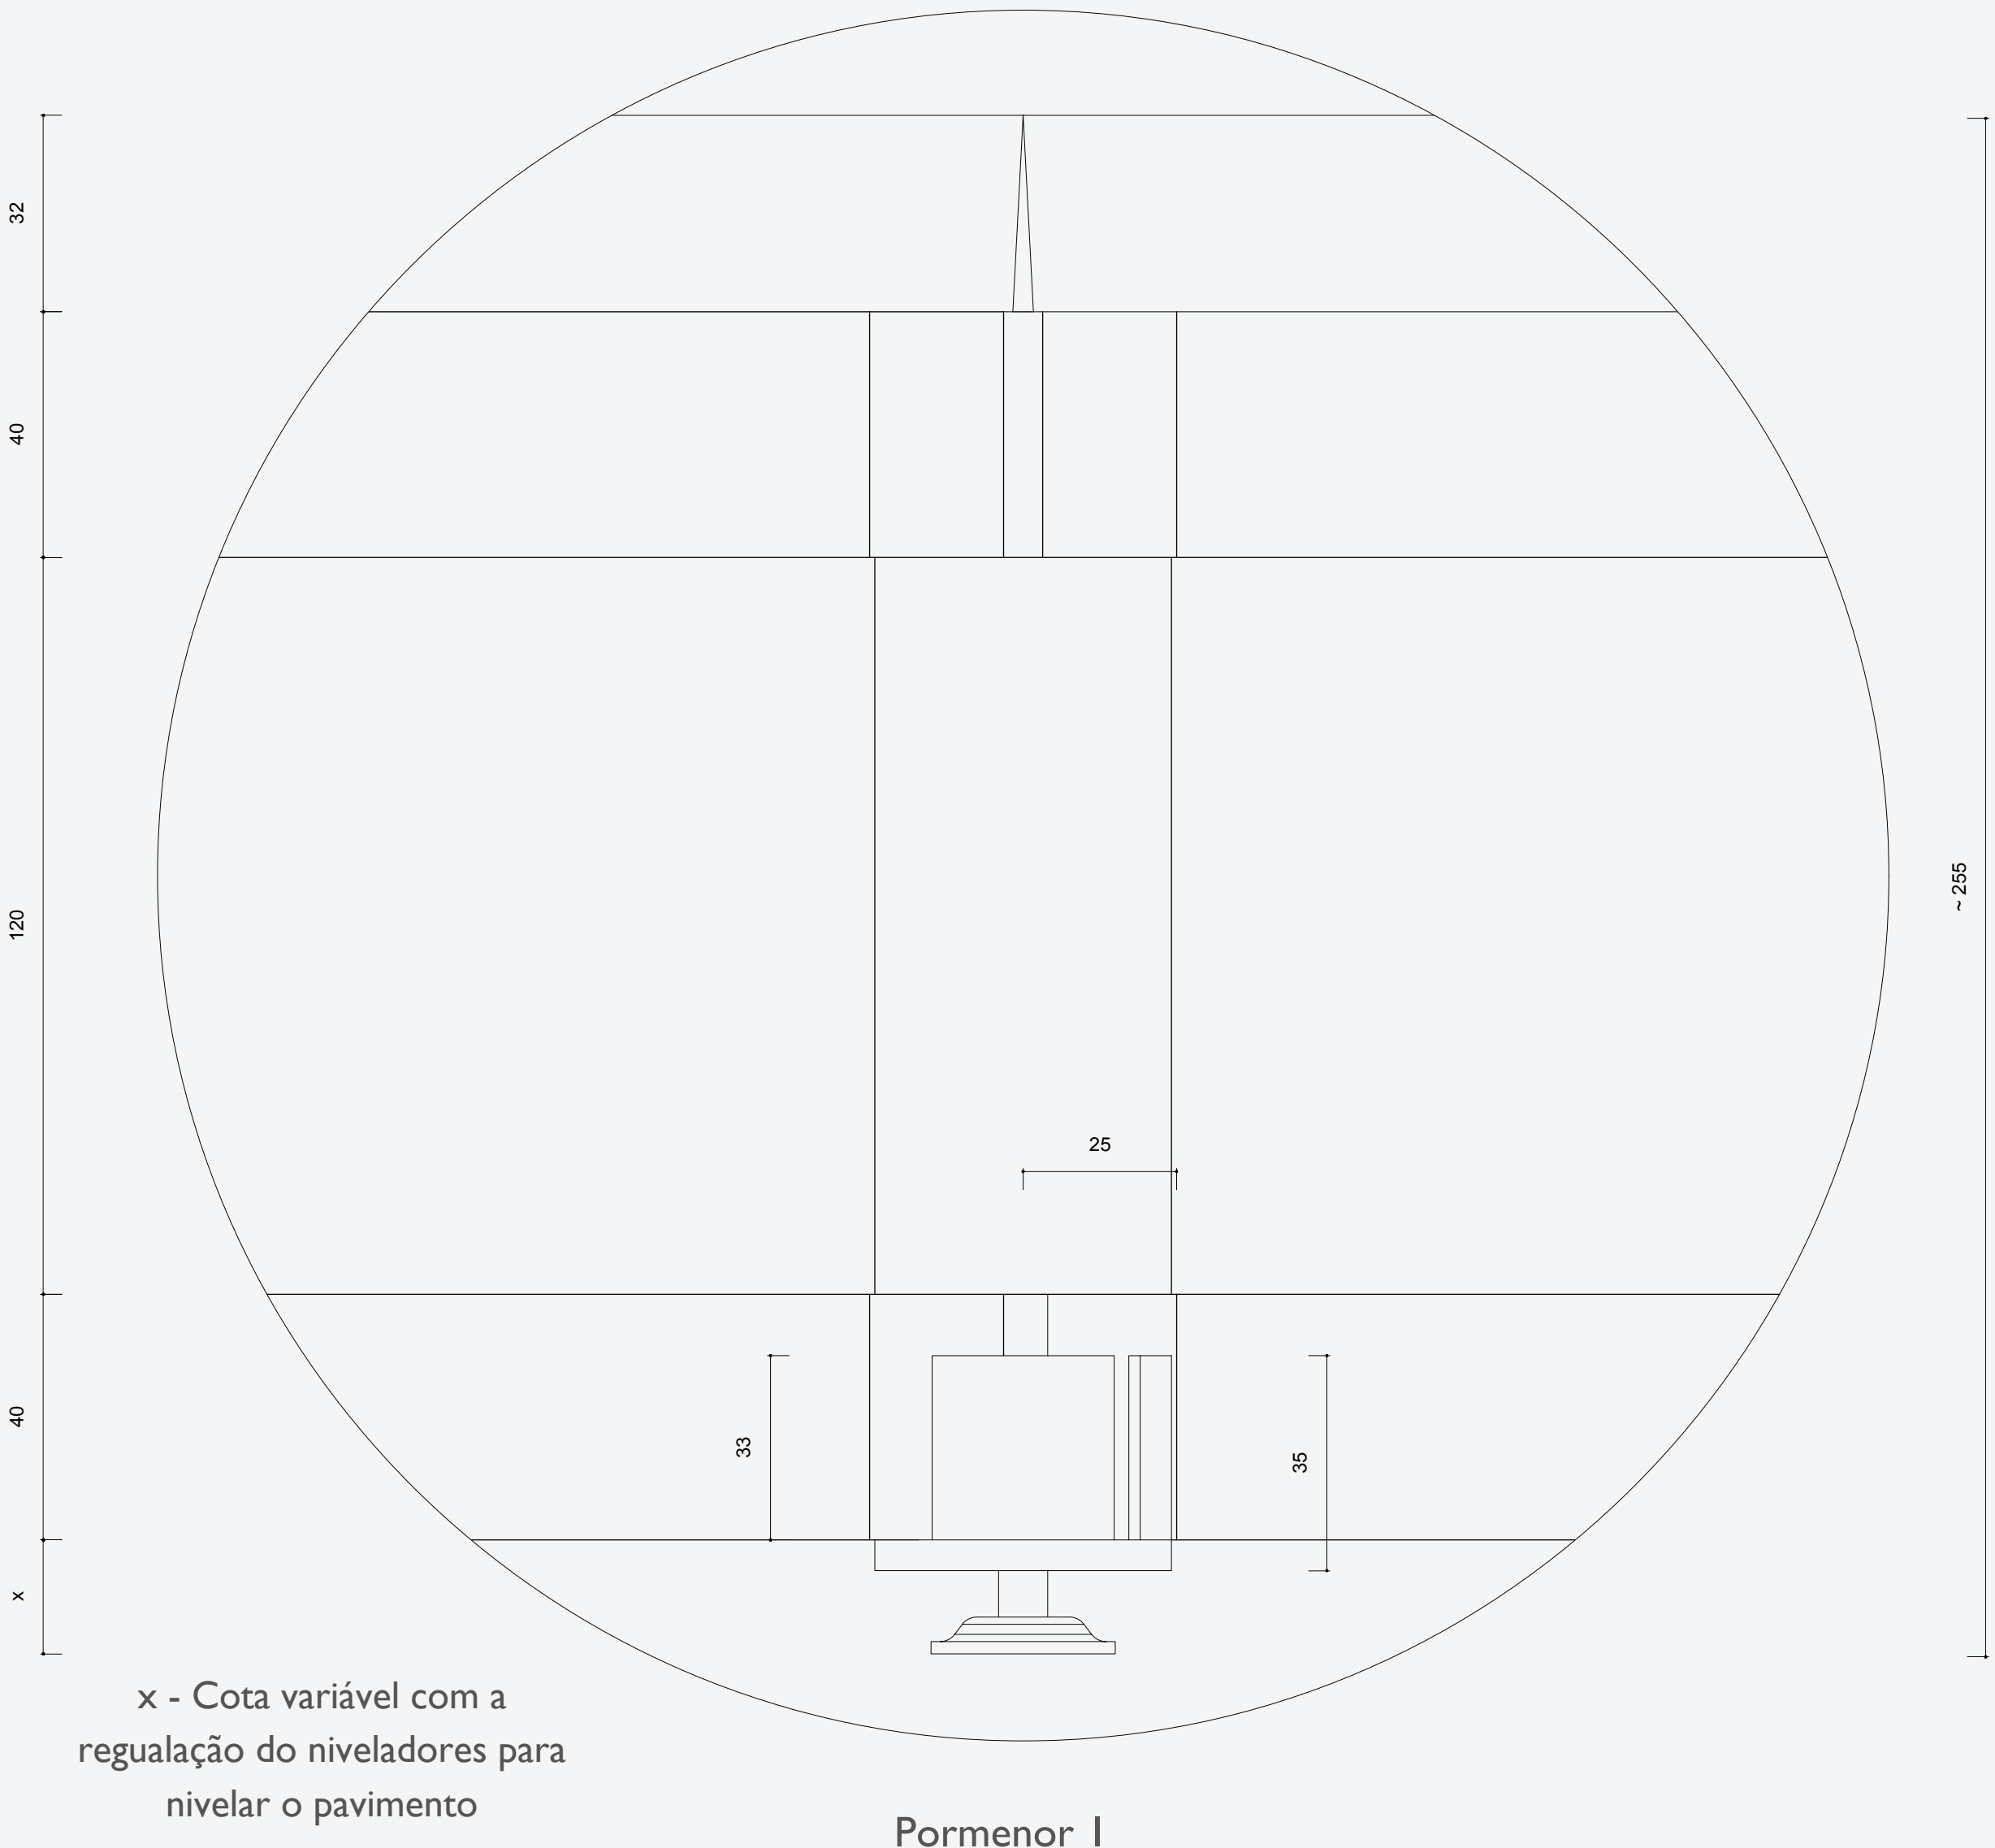

x - Cota variável com a
regulação do niveladores para
nivelar o pavimento


Pormenor I

Instalação do pavimento técnico e Expositores


Aplicação de Módulos

Pavimento



Pedestais Reguláveis em altura para pavimentos sobreelevados tipo Finupe

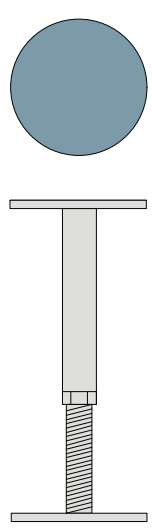

Primeiro módulo a aplicar

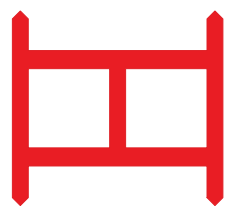

Esquema de montagem de módulos

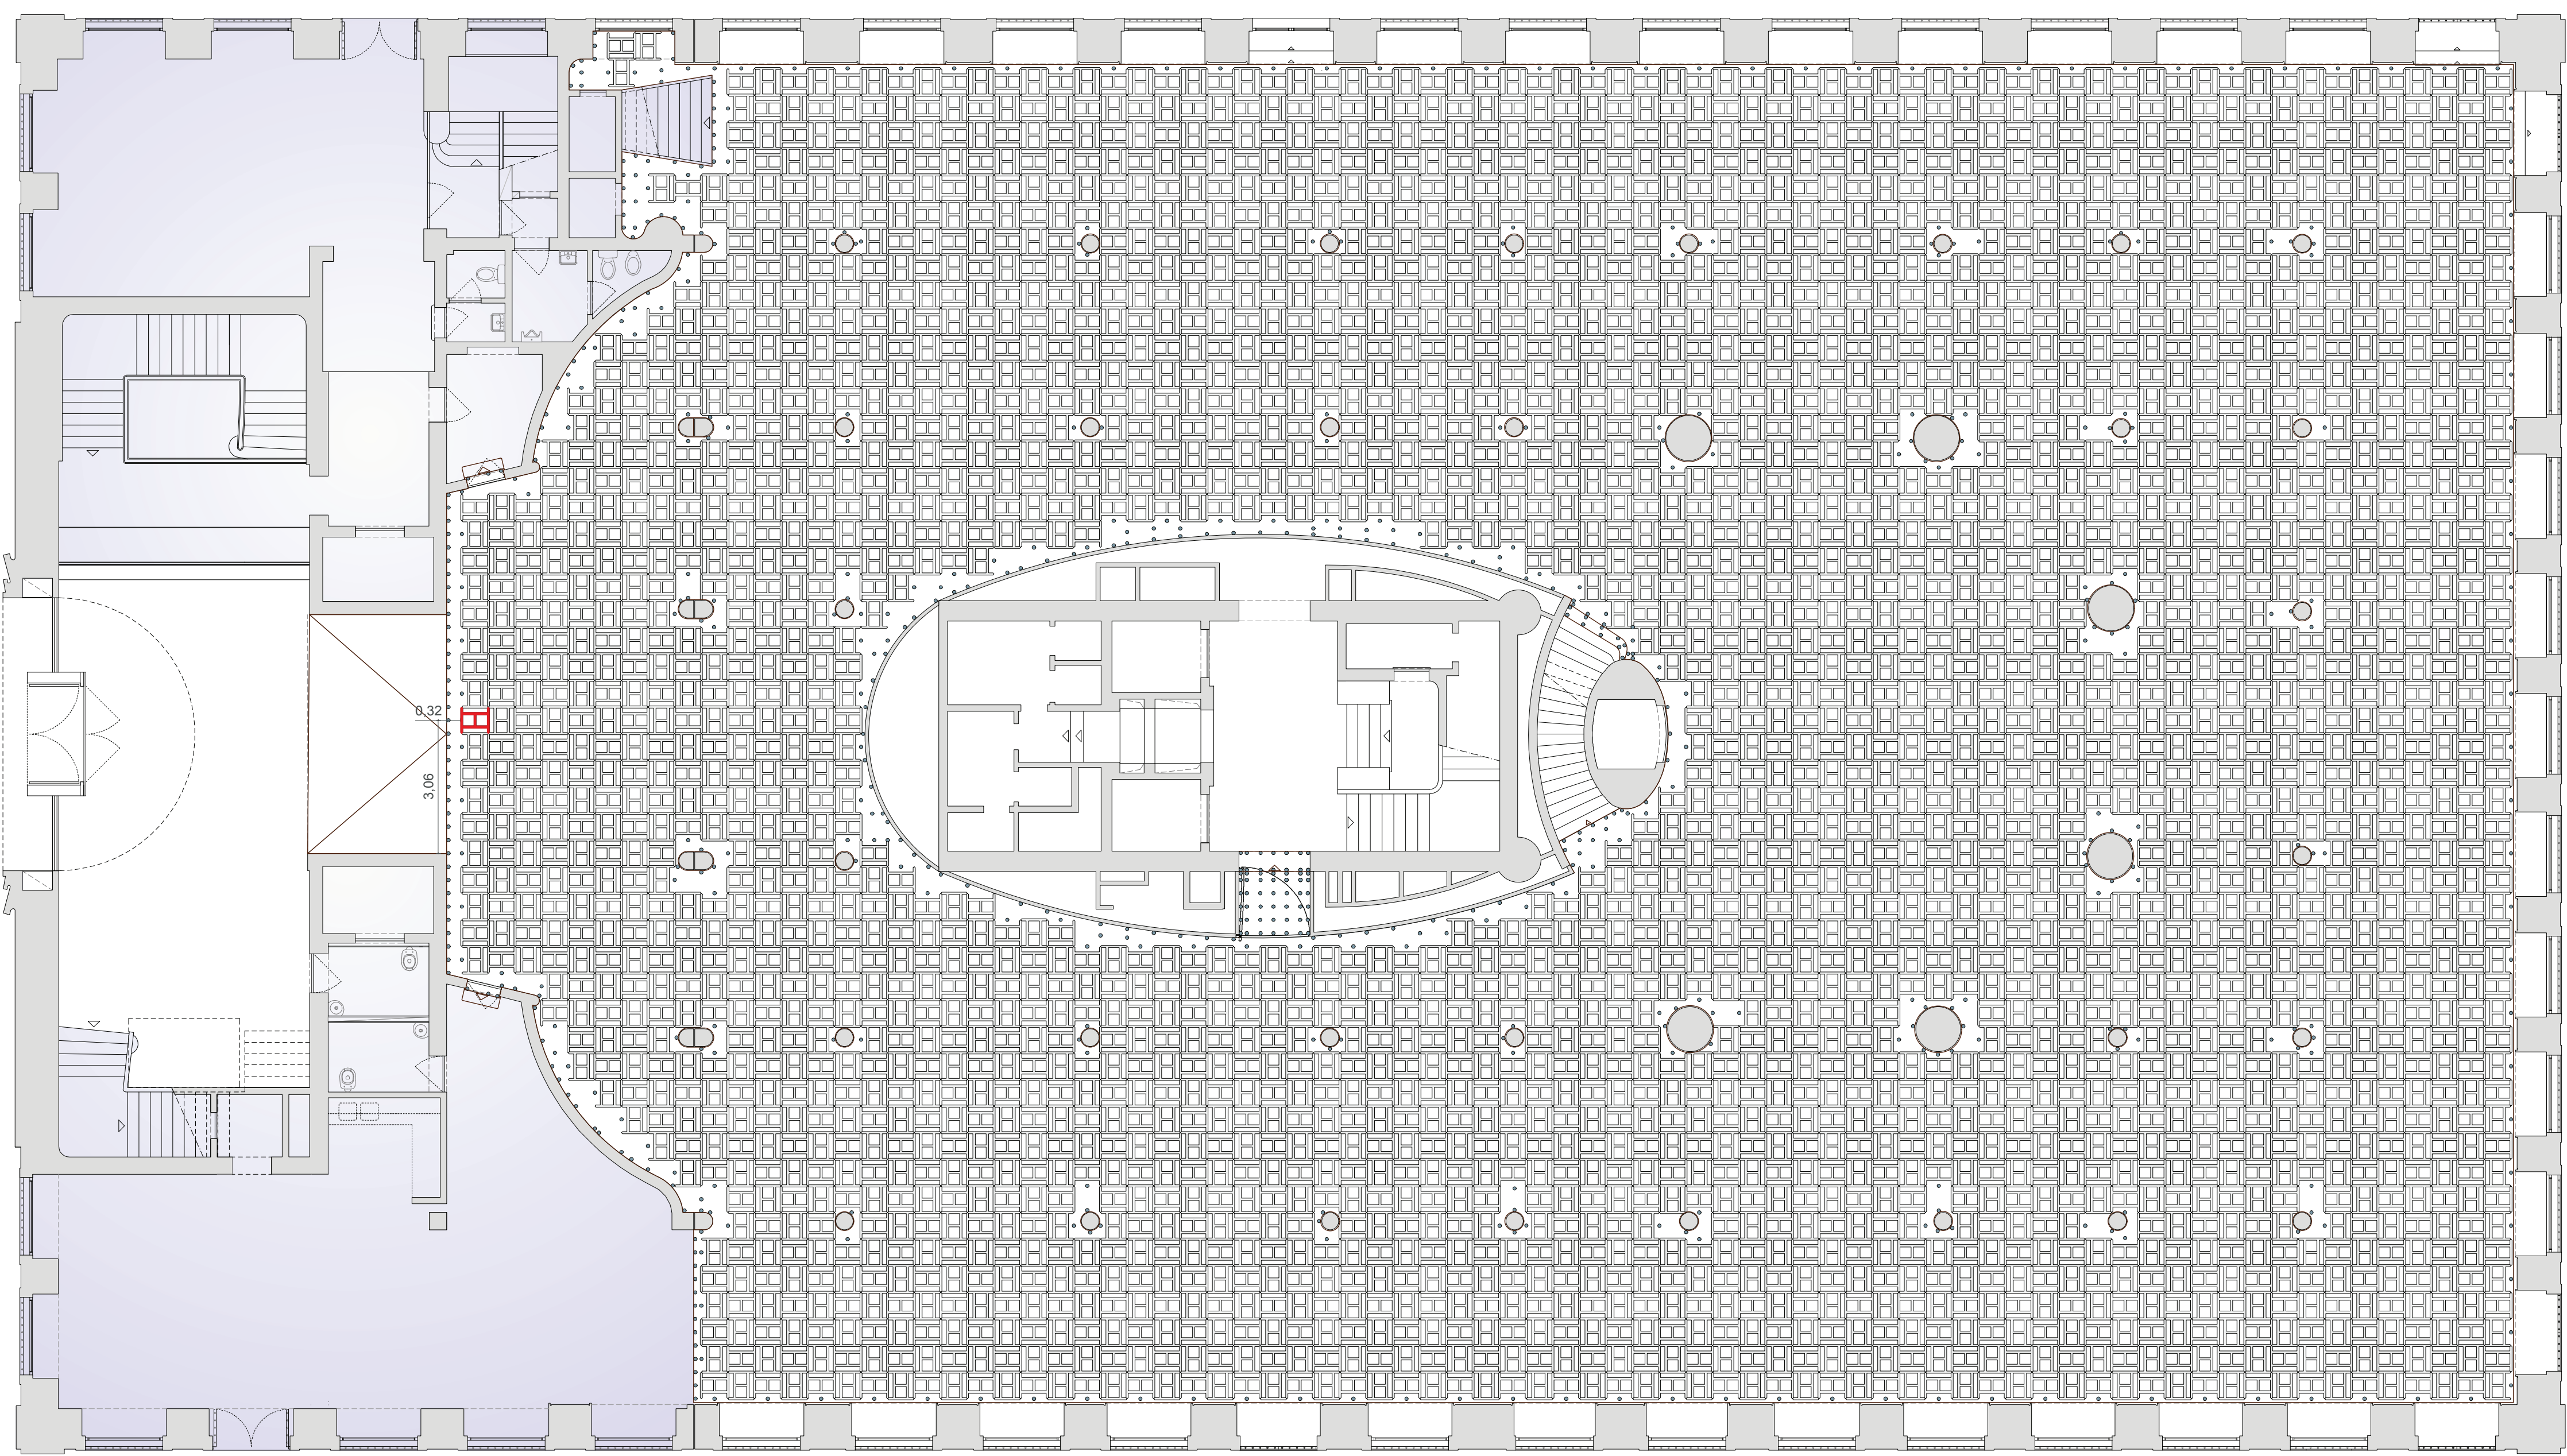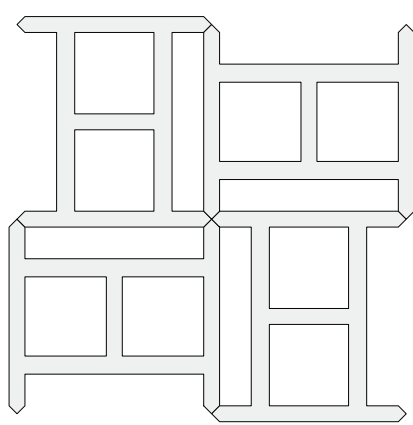


Encaixe de Expositores

Pavimento


Encaixes livres, possíveis de utilização



Encaixes a utilizar para encaixe dos expositores

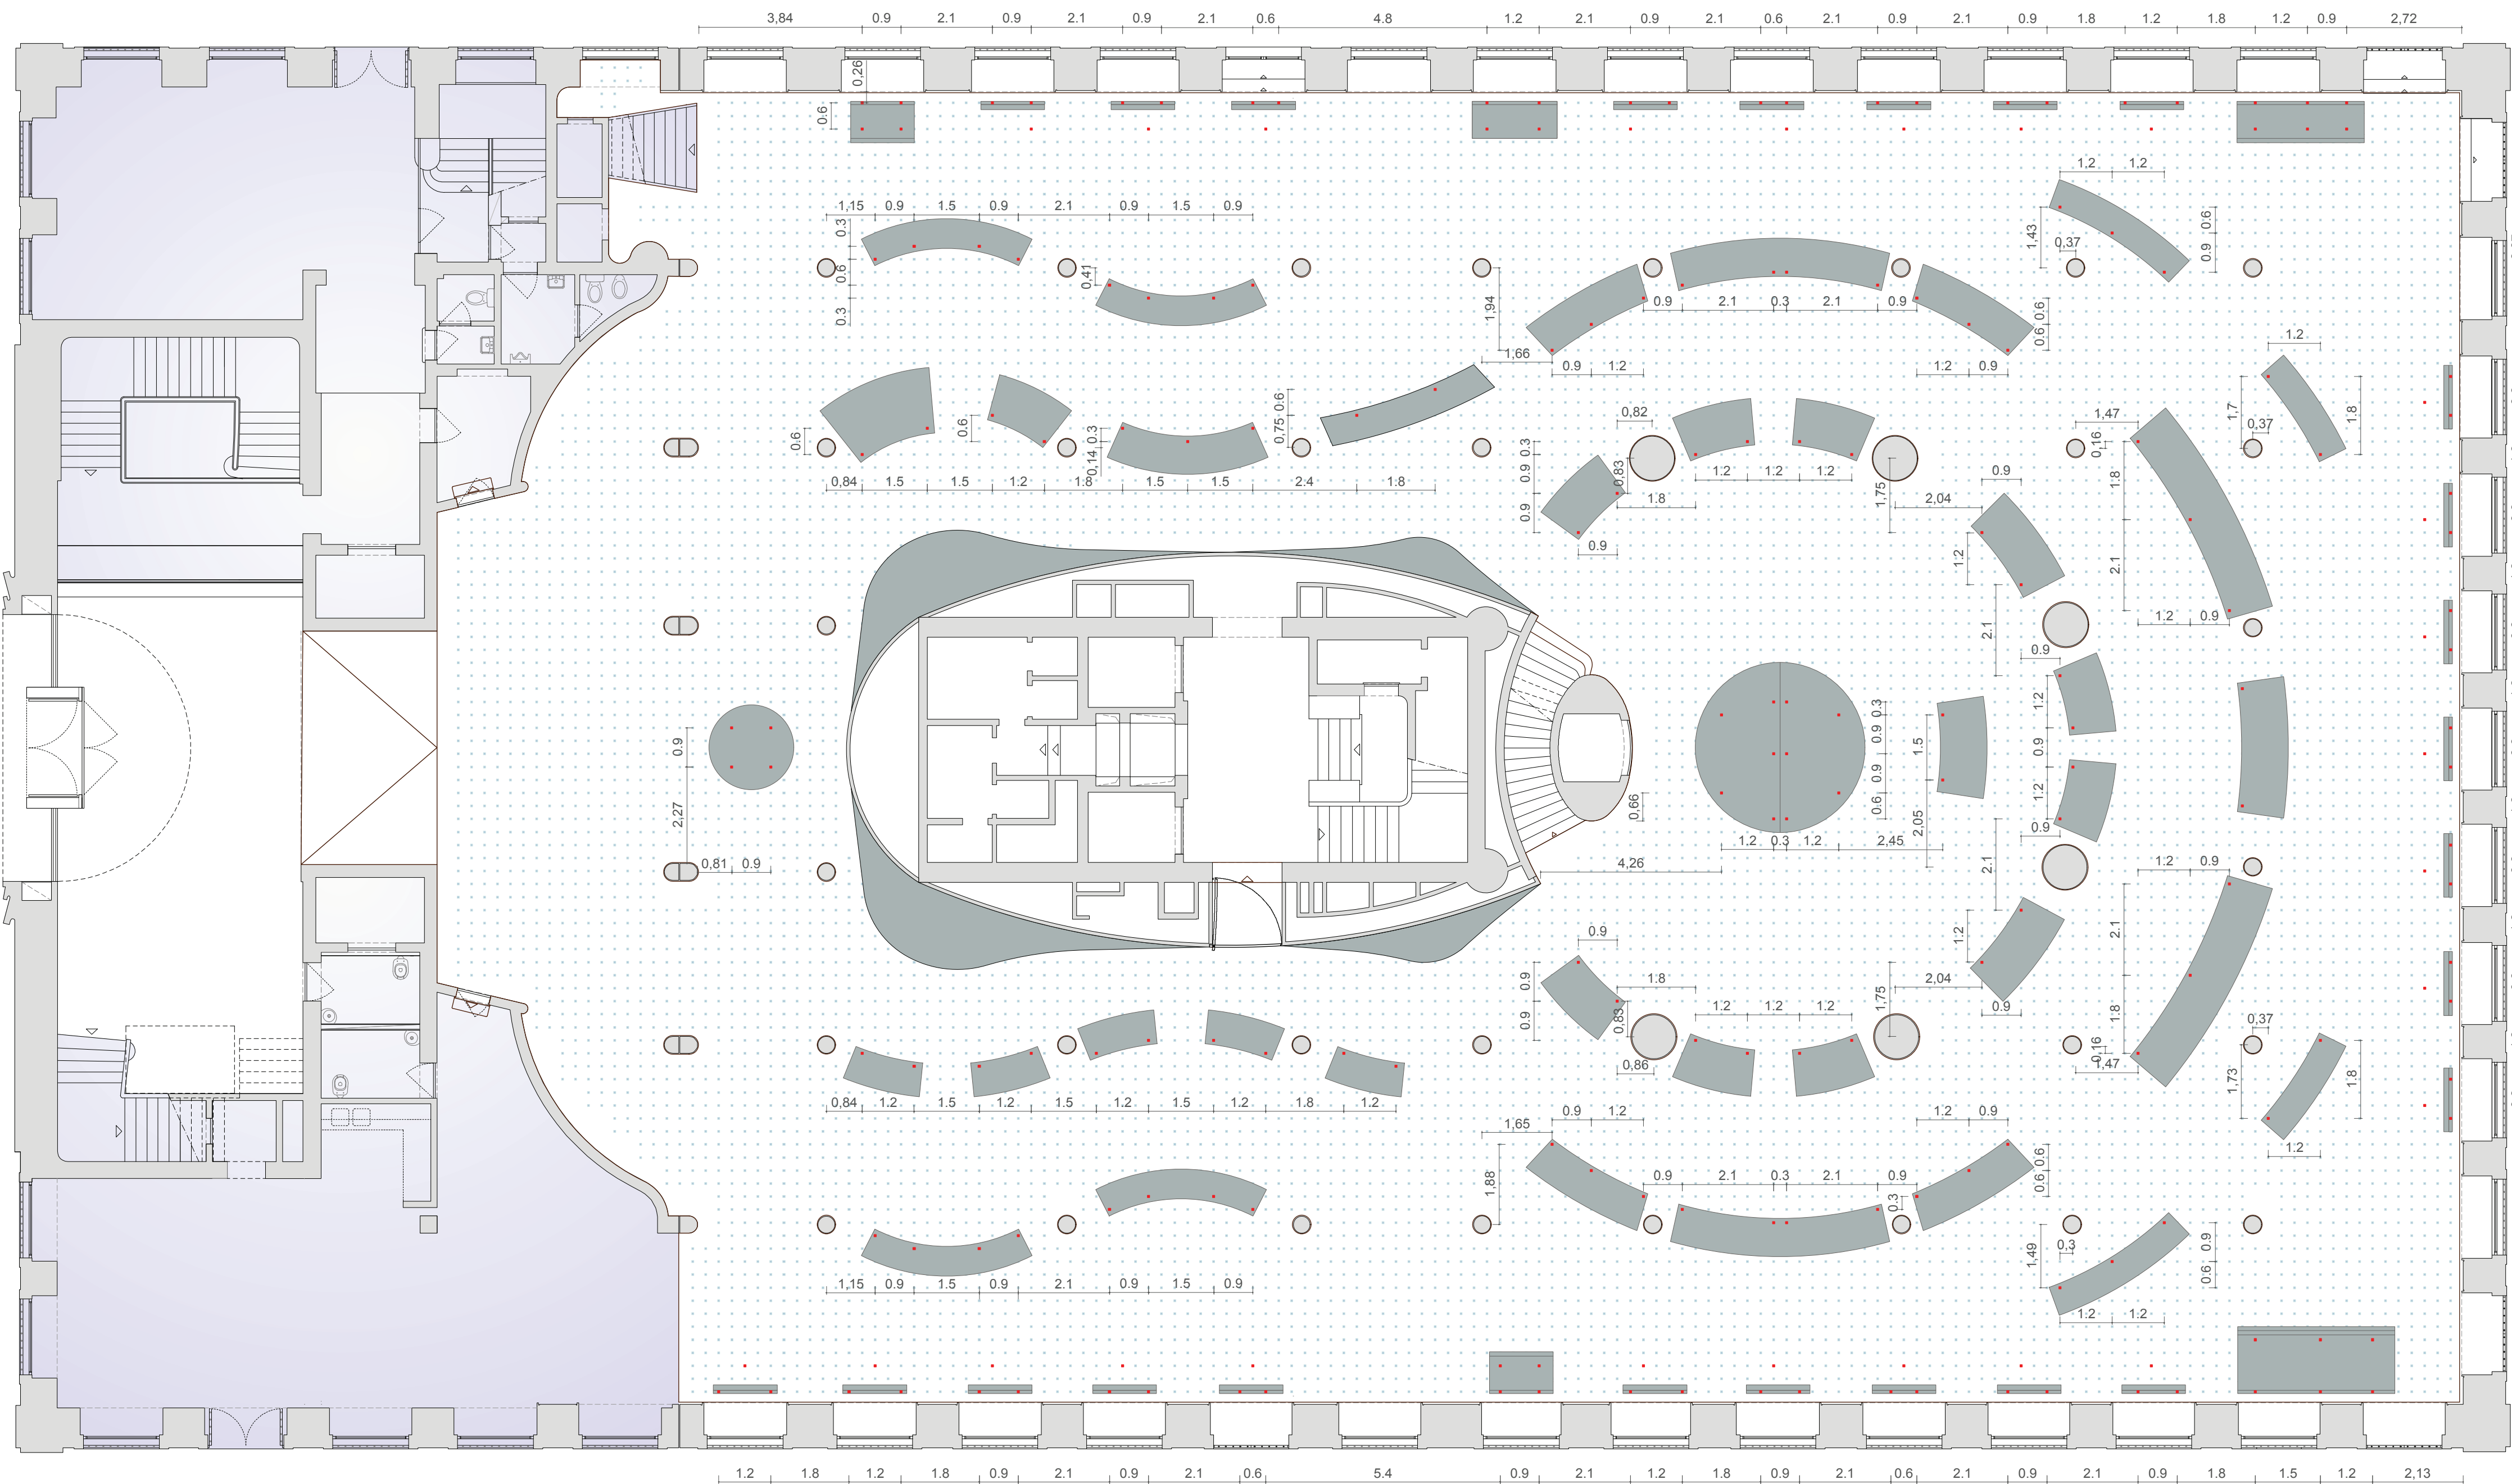


Grupos de Expositores

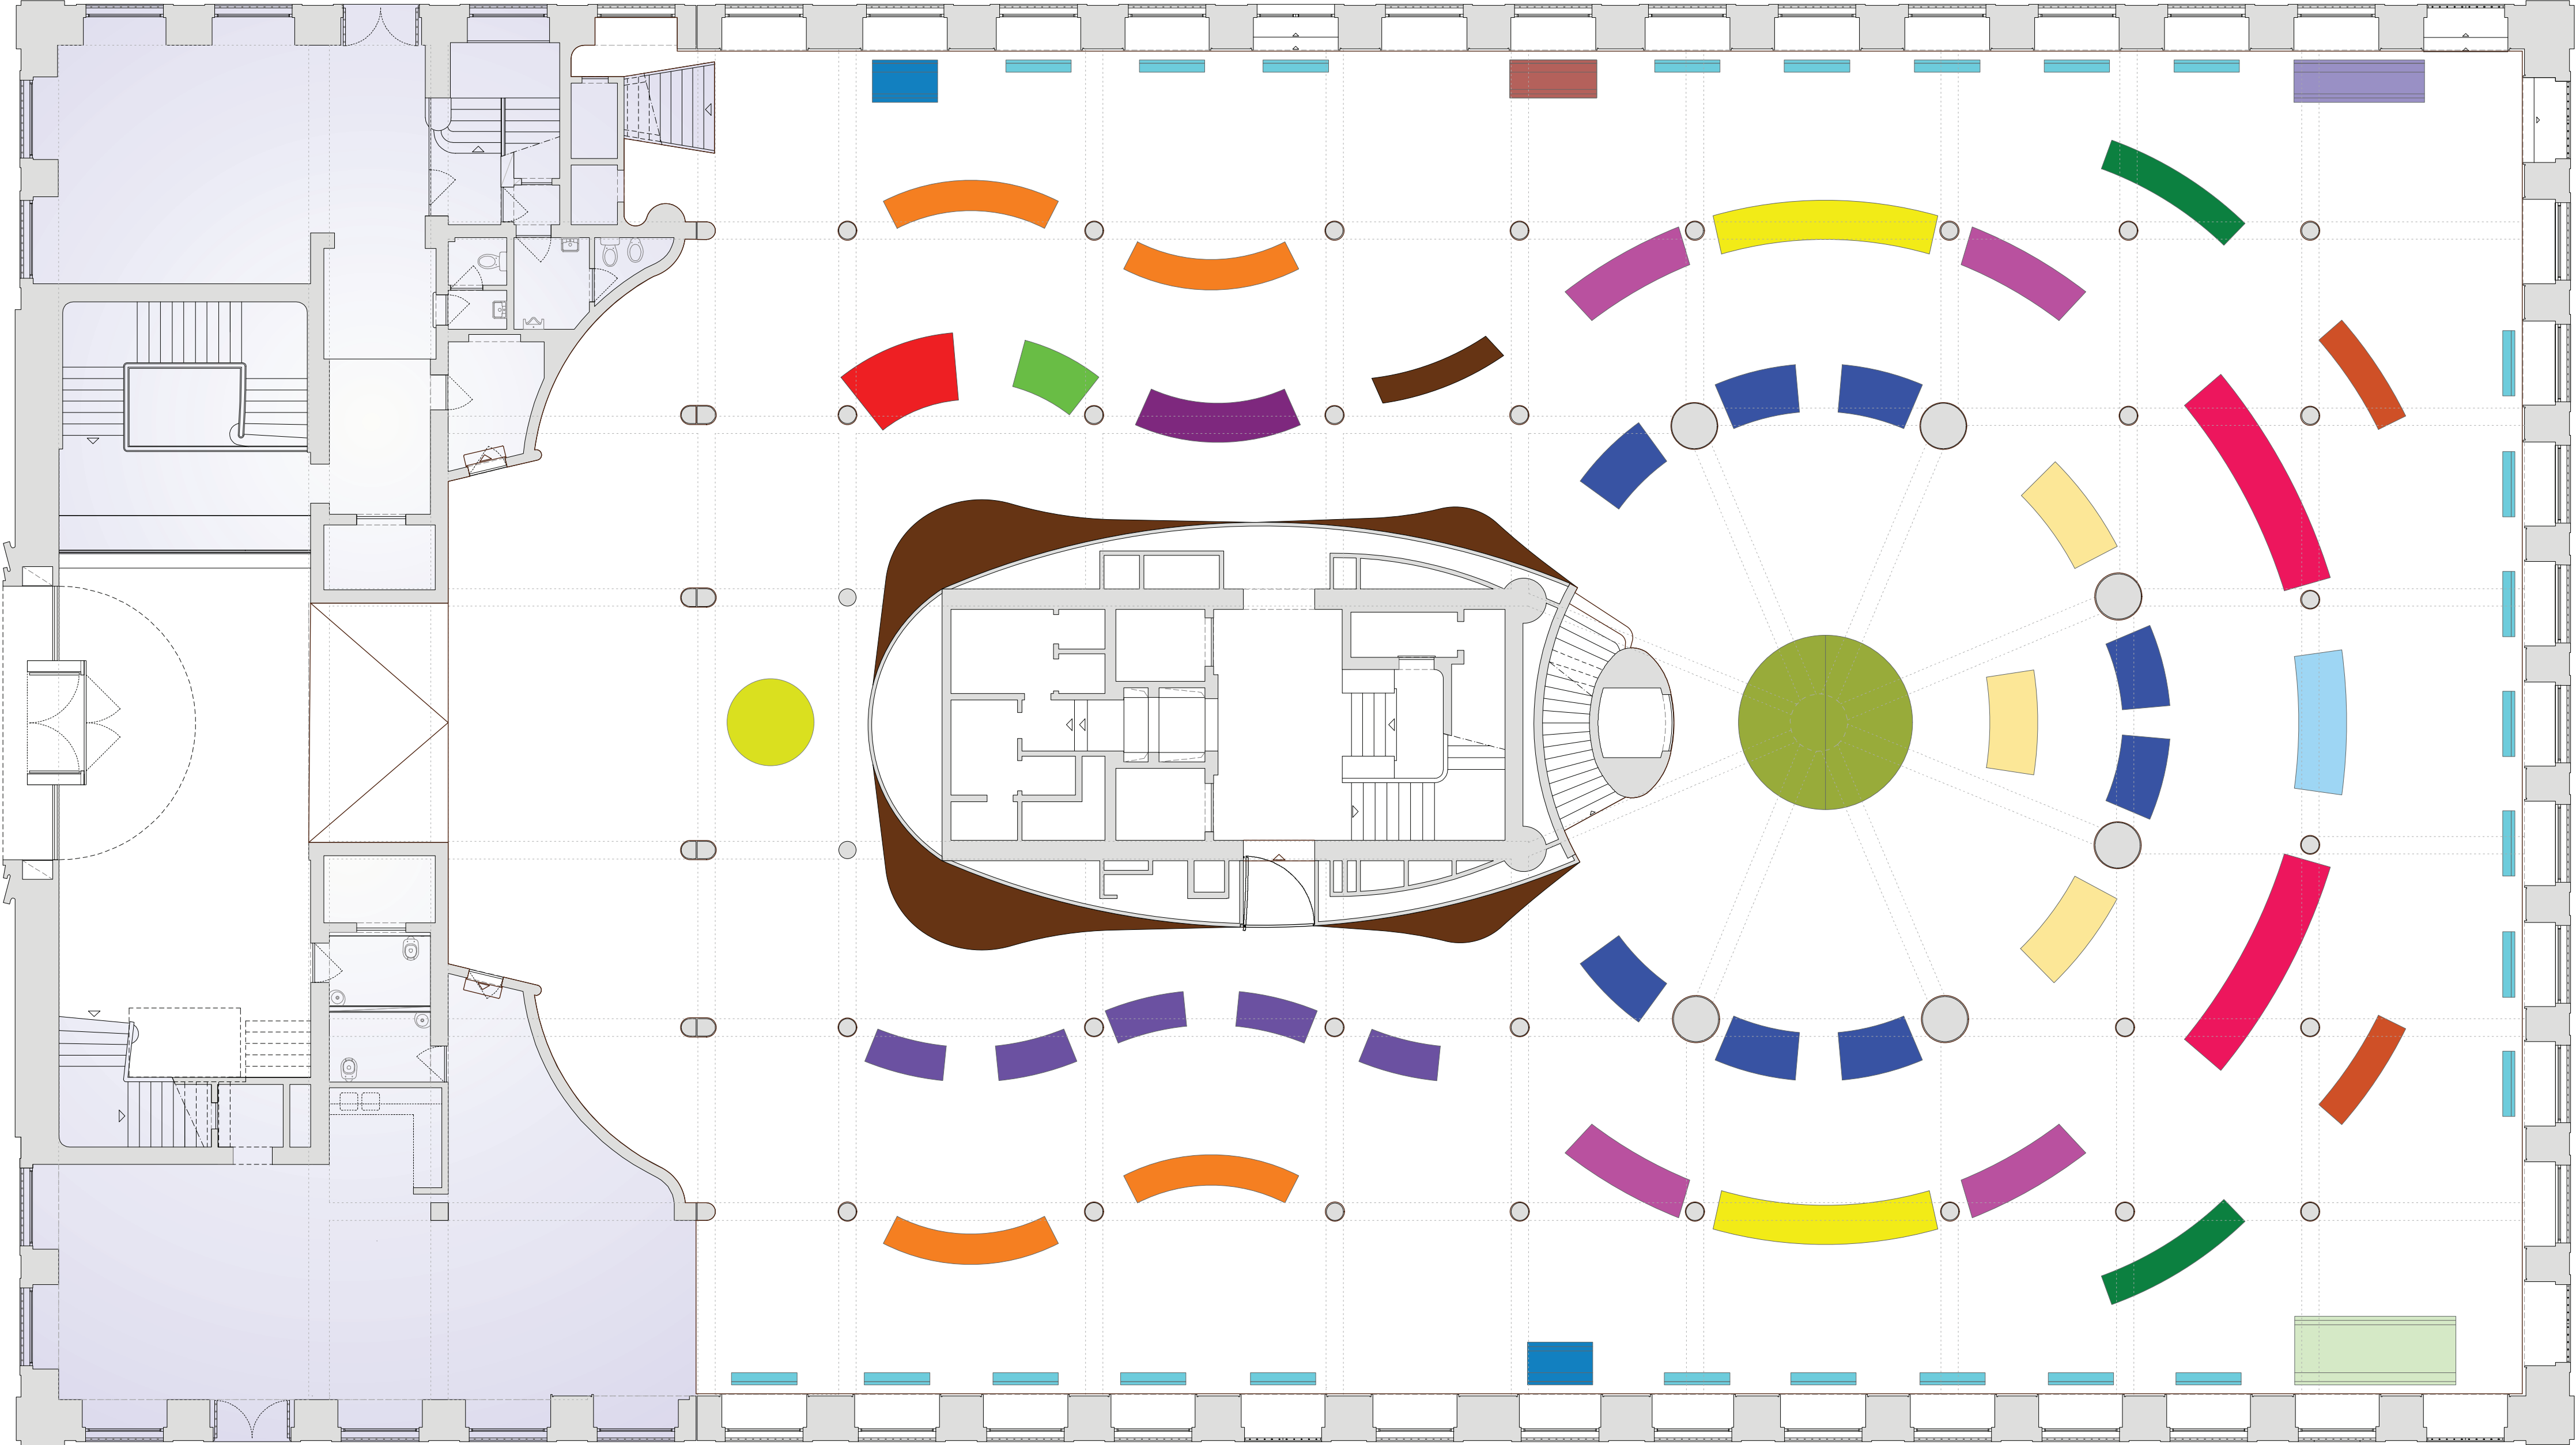

Piso 0 - Rua Augusta 24 - MUDE


Planta e Corte AA

Pré-existência

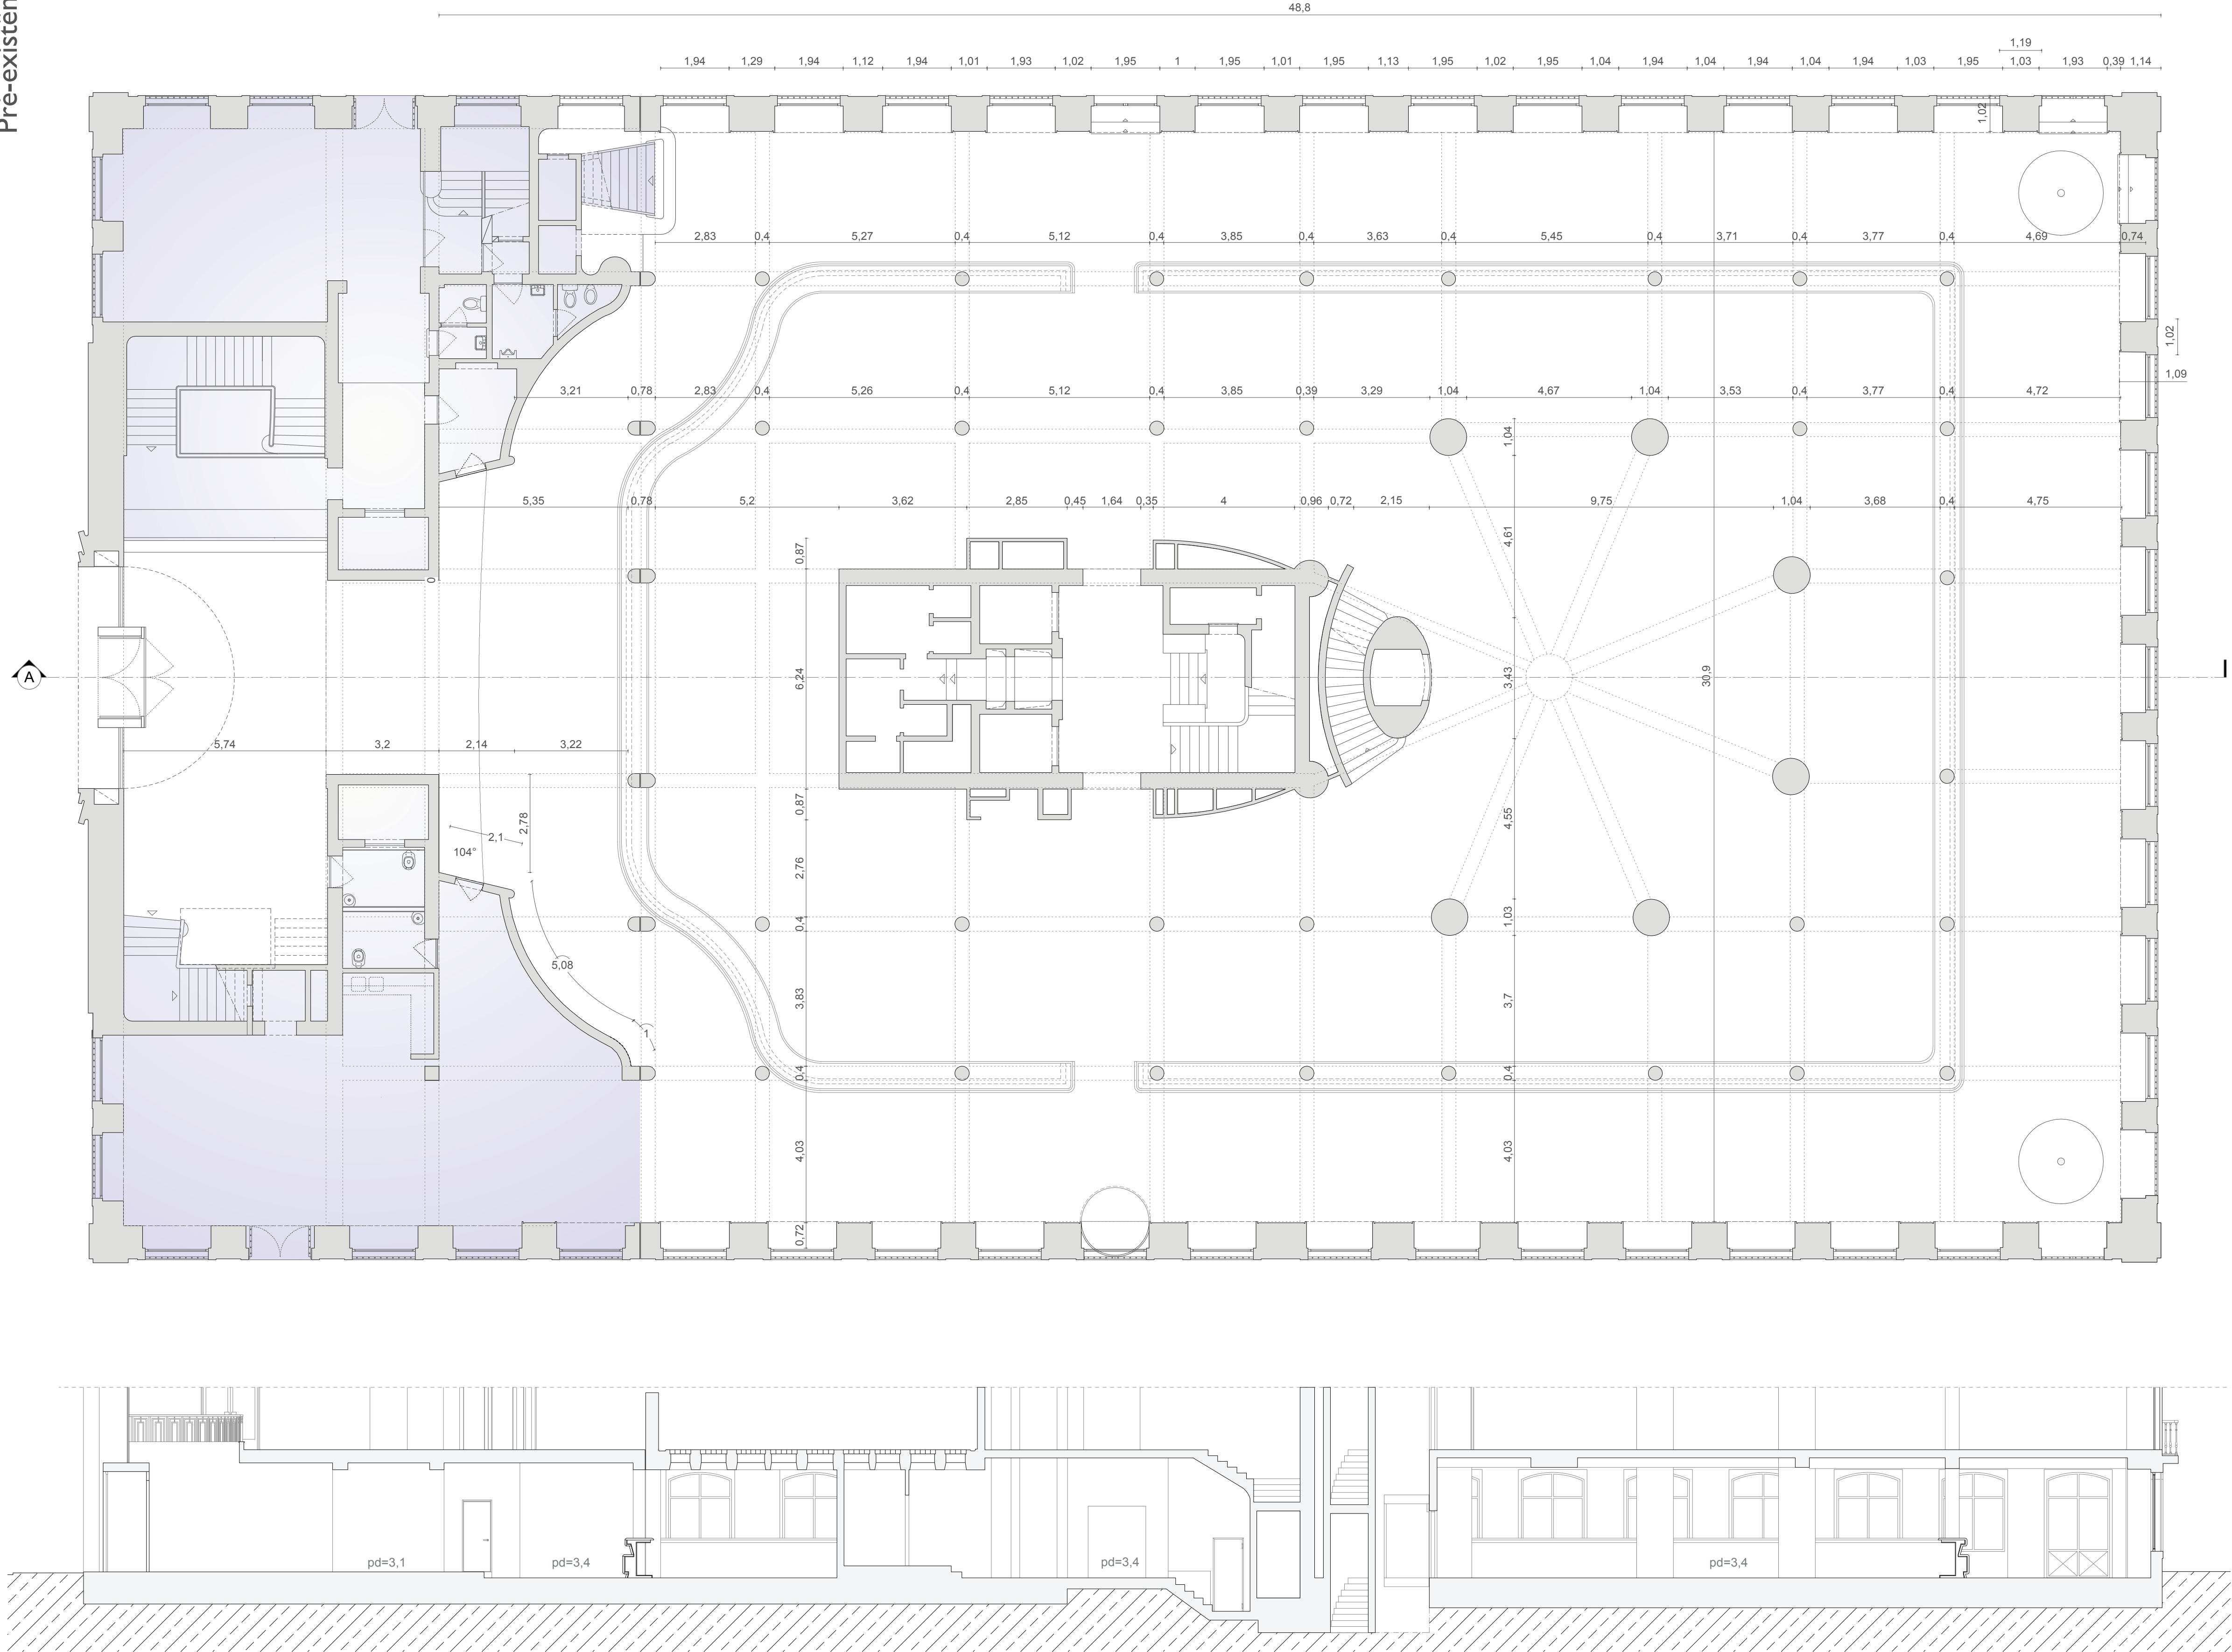



Planta e Corte AA

Construções e demolições


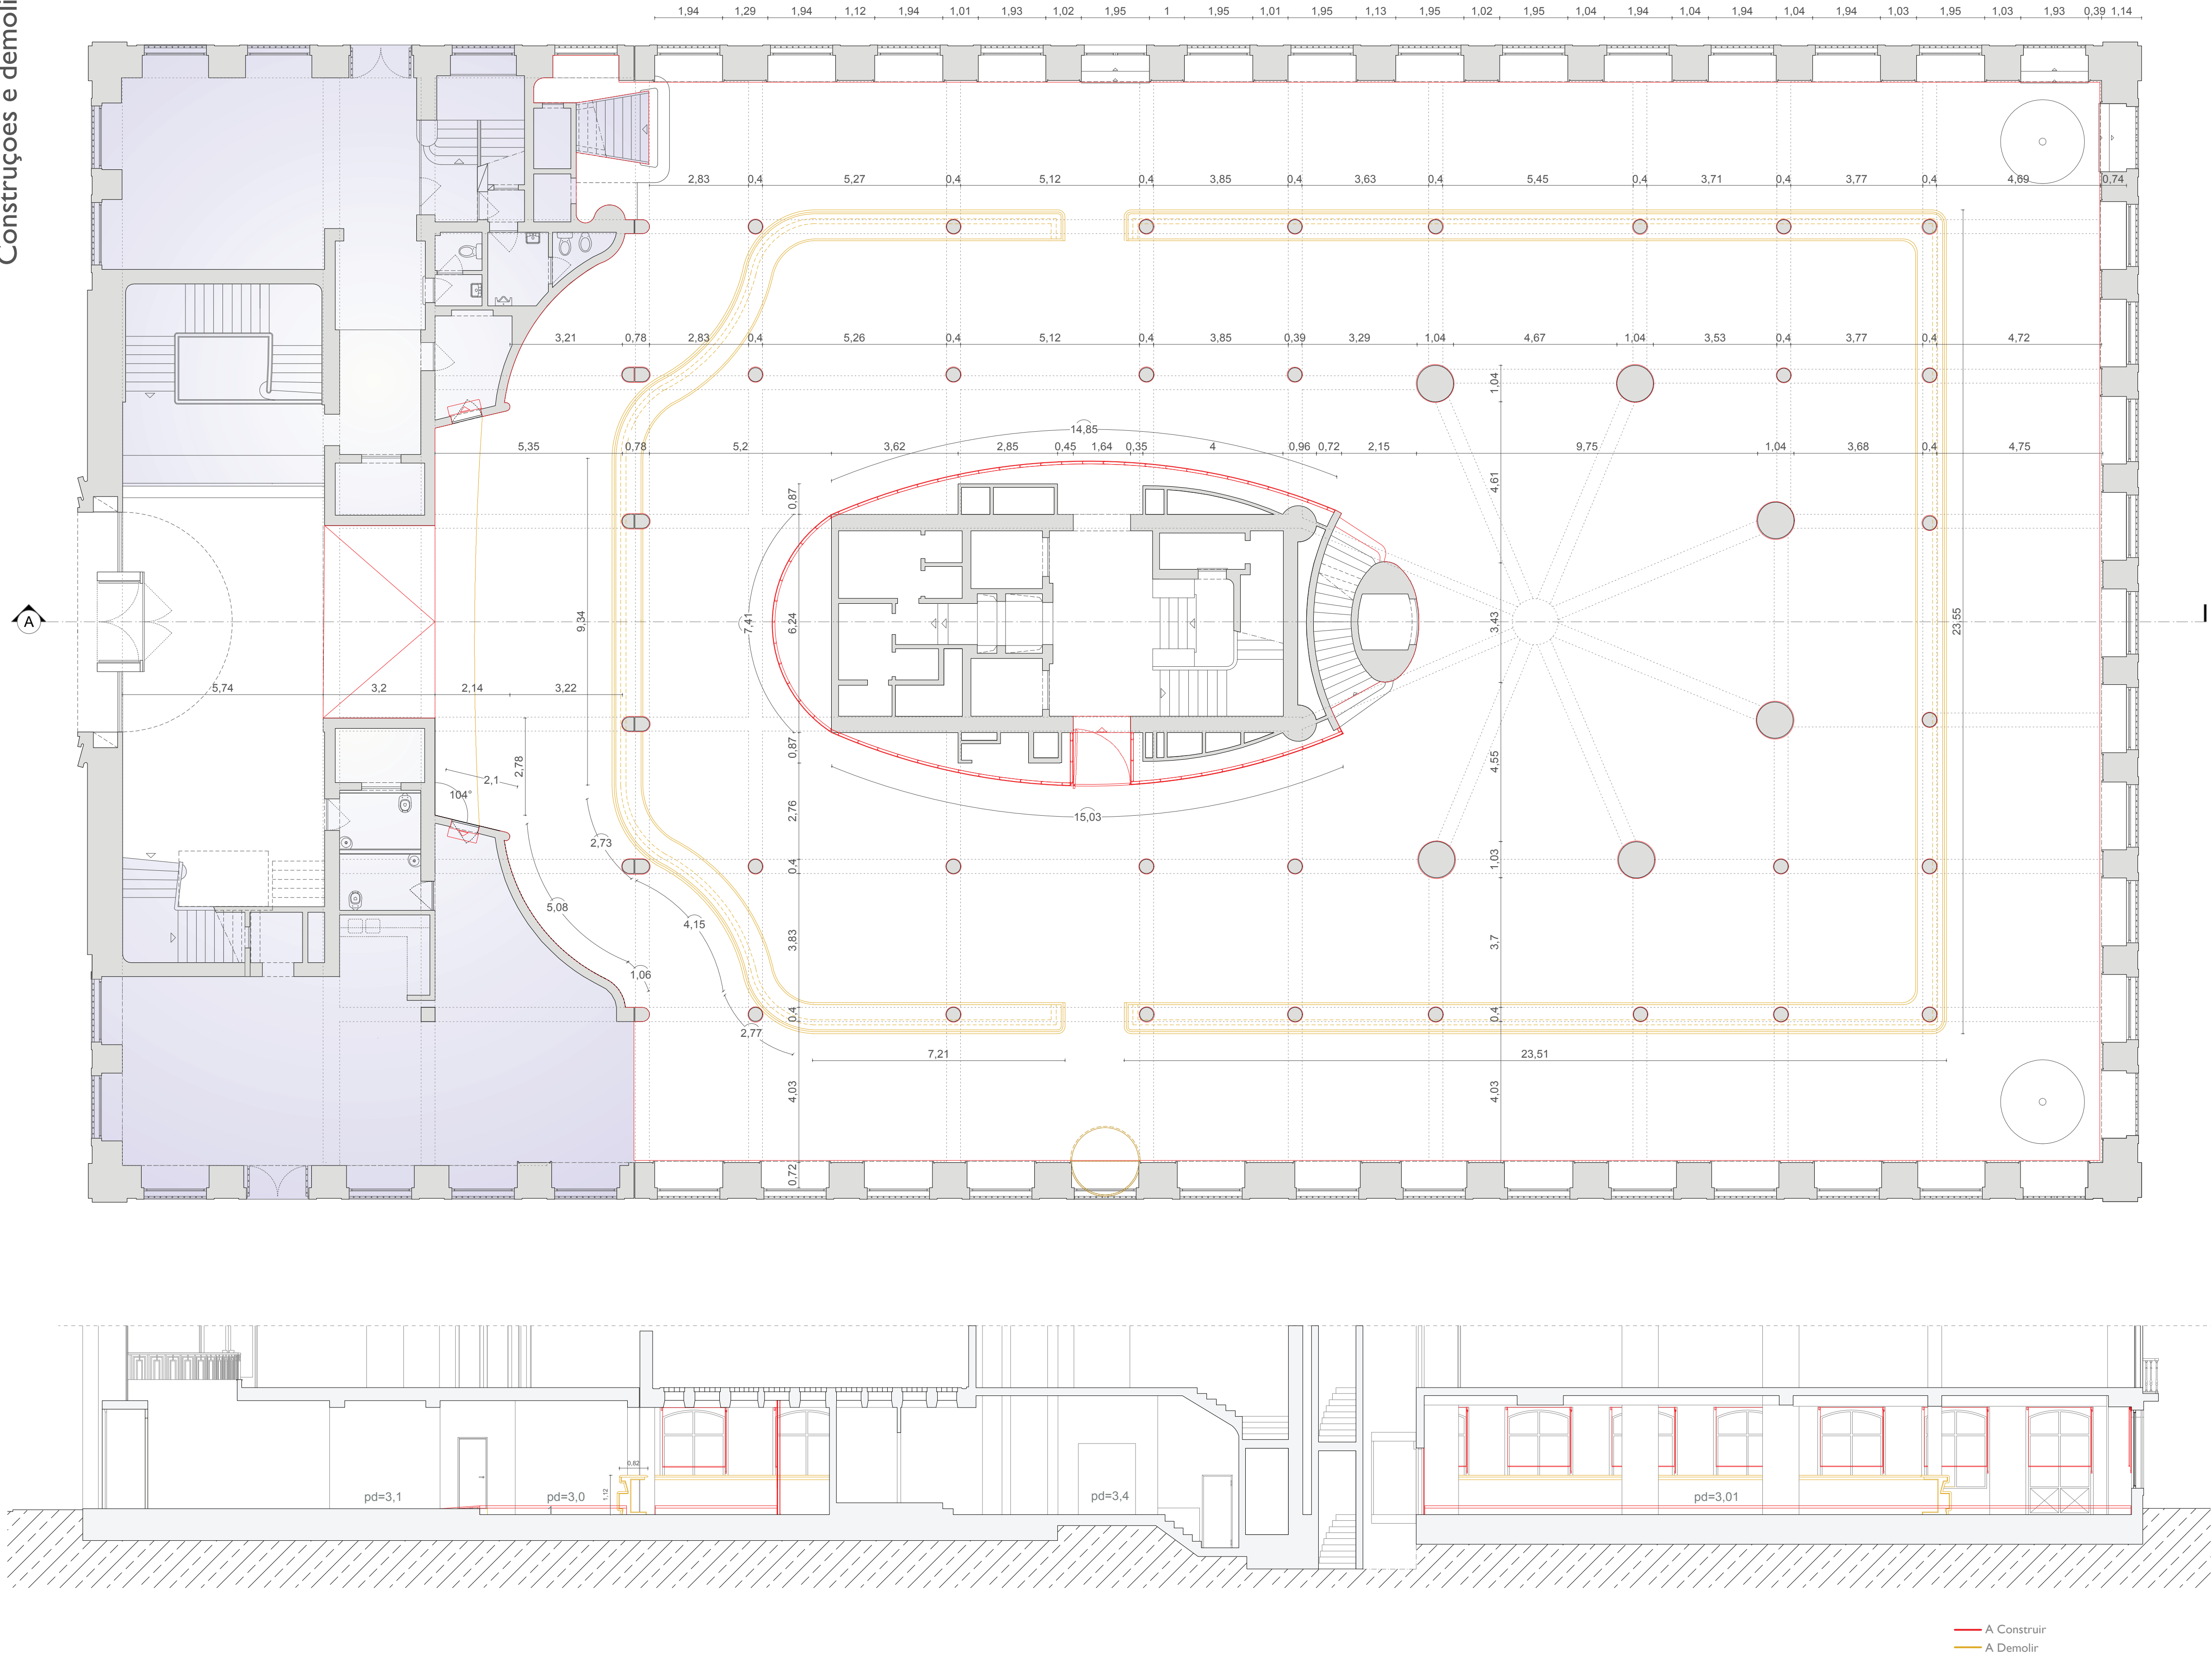


— A Construir
— A Demolir

Planta e Corte AA
Final

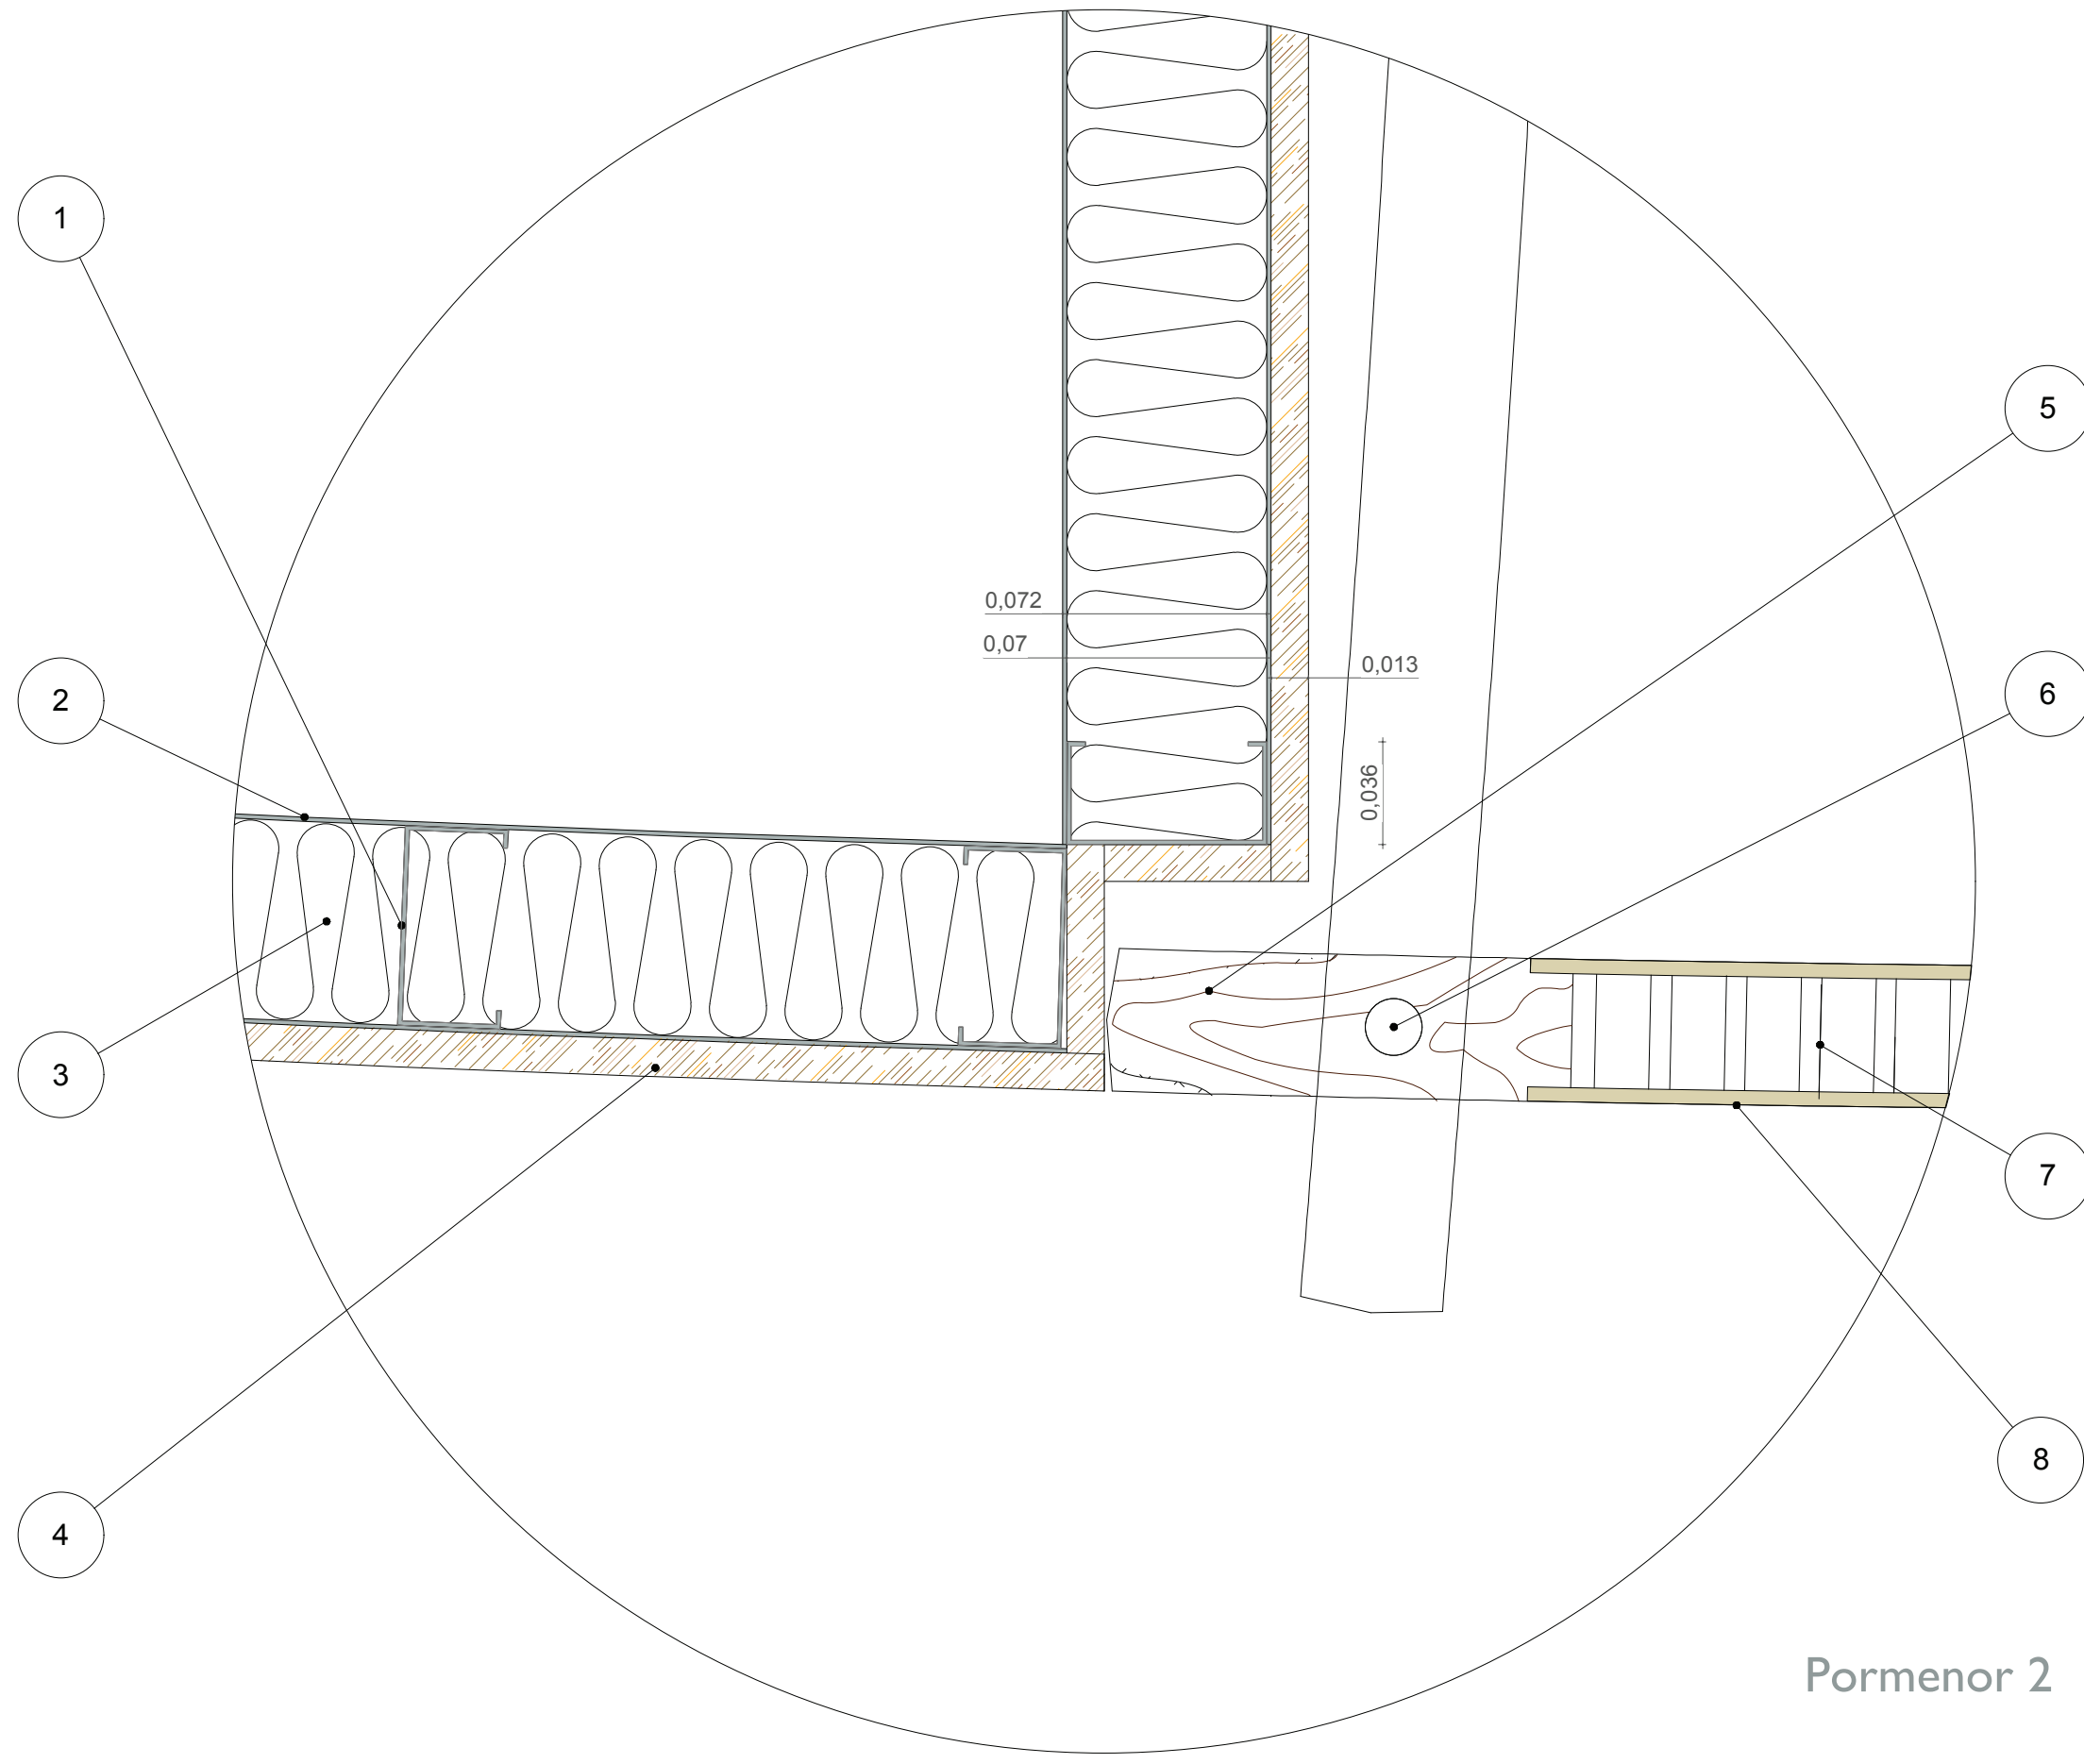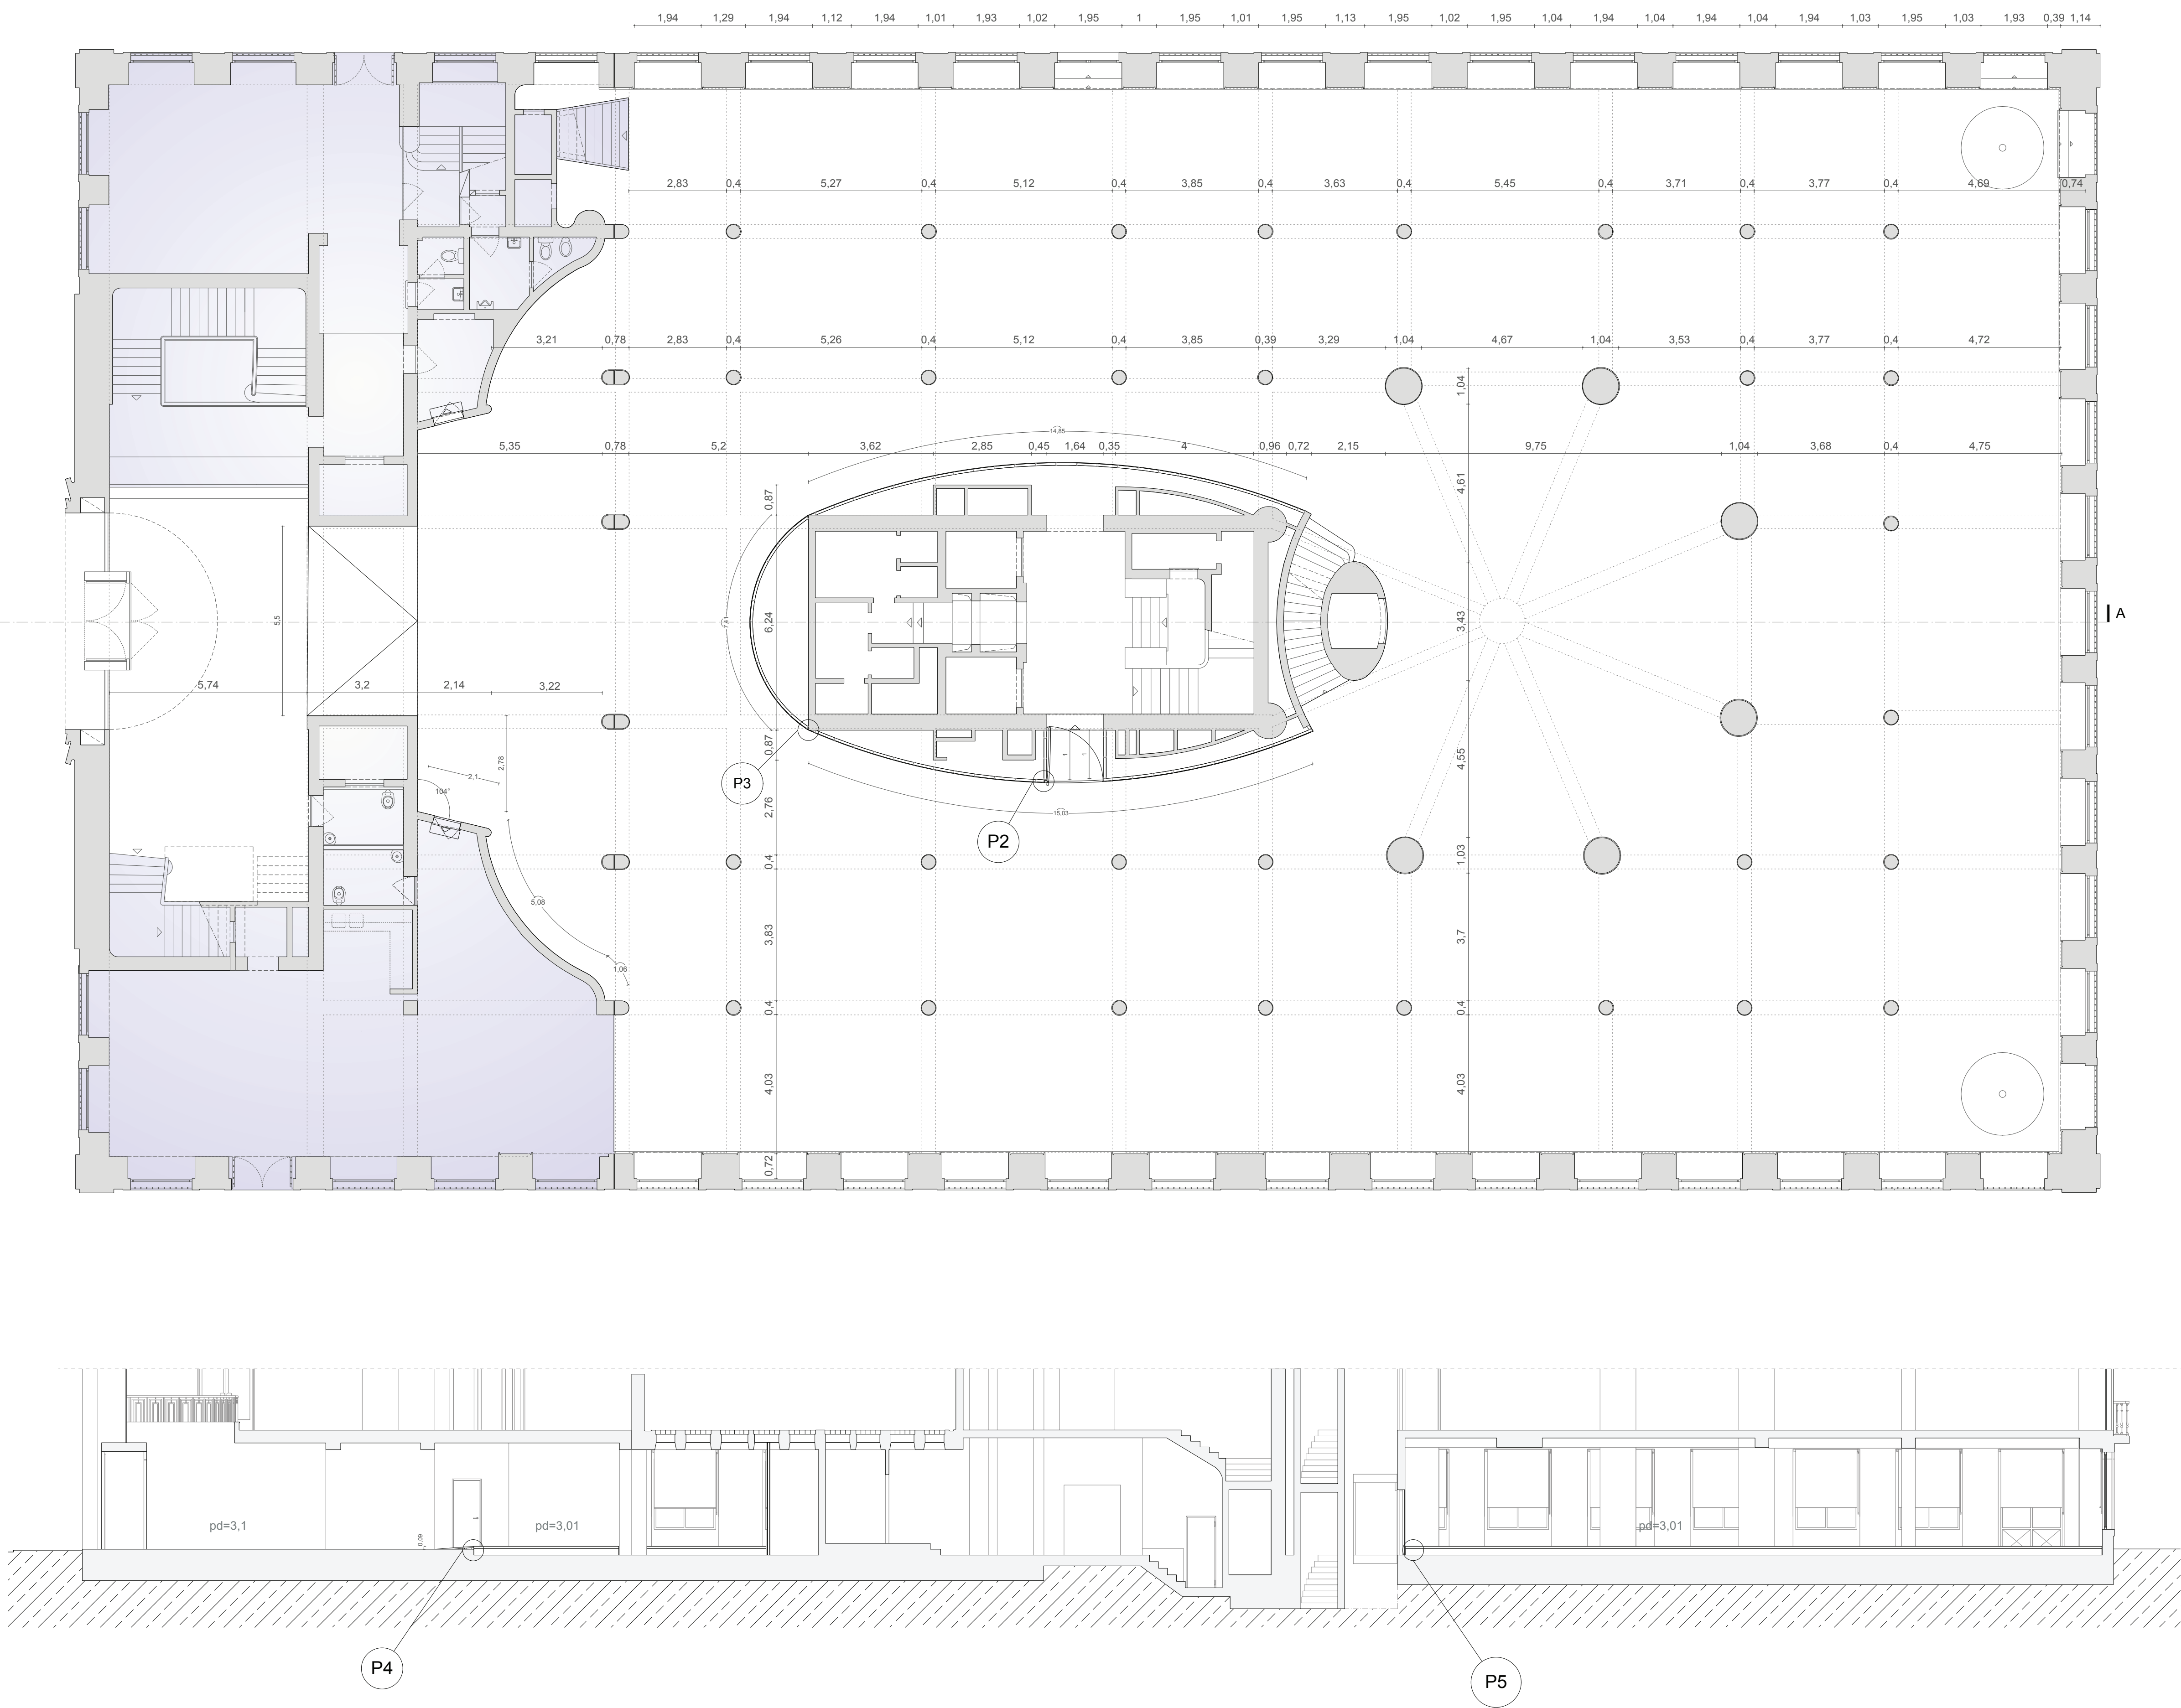

Legenda - Pormenores 1 e 2:
1 - Montante "Pladur" secção em "C" 70x30mm
2 - Canal "Pladur" secção "C" 73x30mm
3 - Isolamento Térmico/Acústico - Lã de rocha
4 - Placa de "Pladur-N" e=13mm
5 - Travessa longitudinal - Remate da porta - Pinho maciço
6 - Dobradilha Pivotante tipo "Batista Gomes - ref. D1961"
7 - Núcleo de favos de mel em papel
8 - MDF hidrófego e=5mm

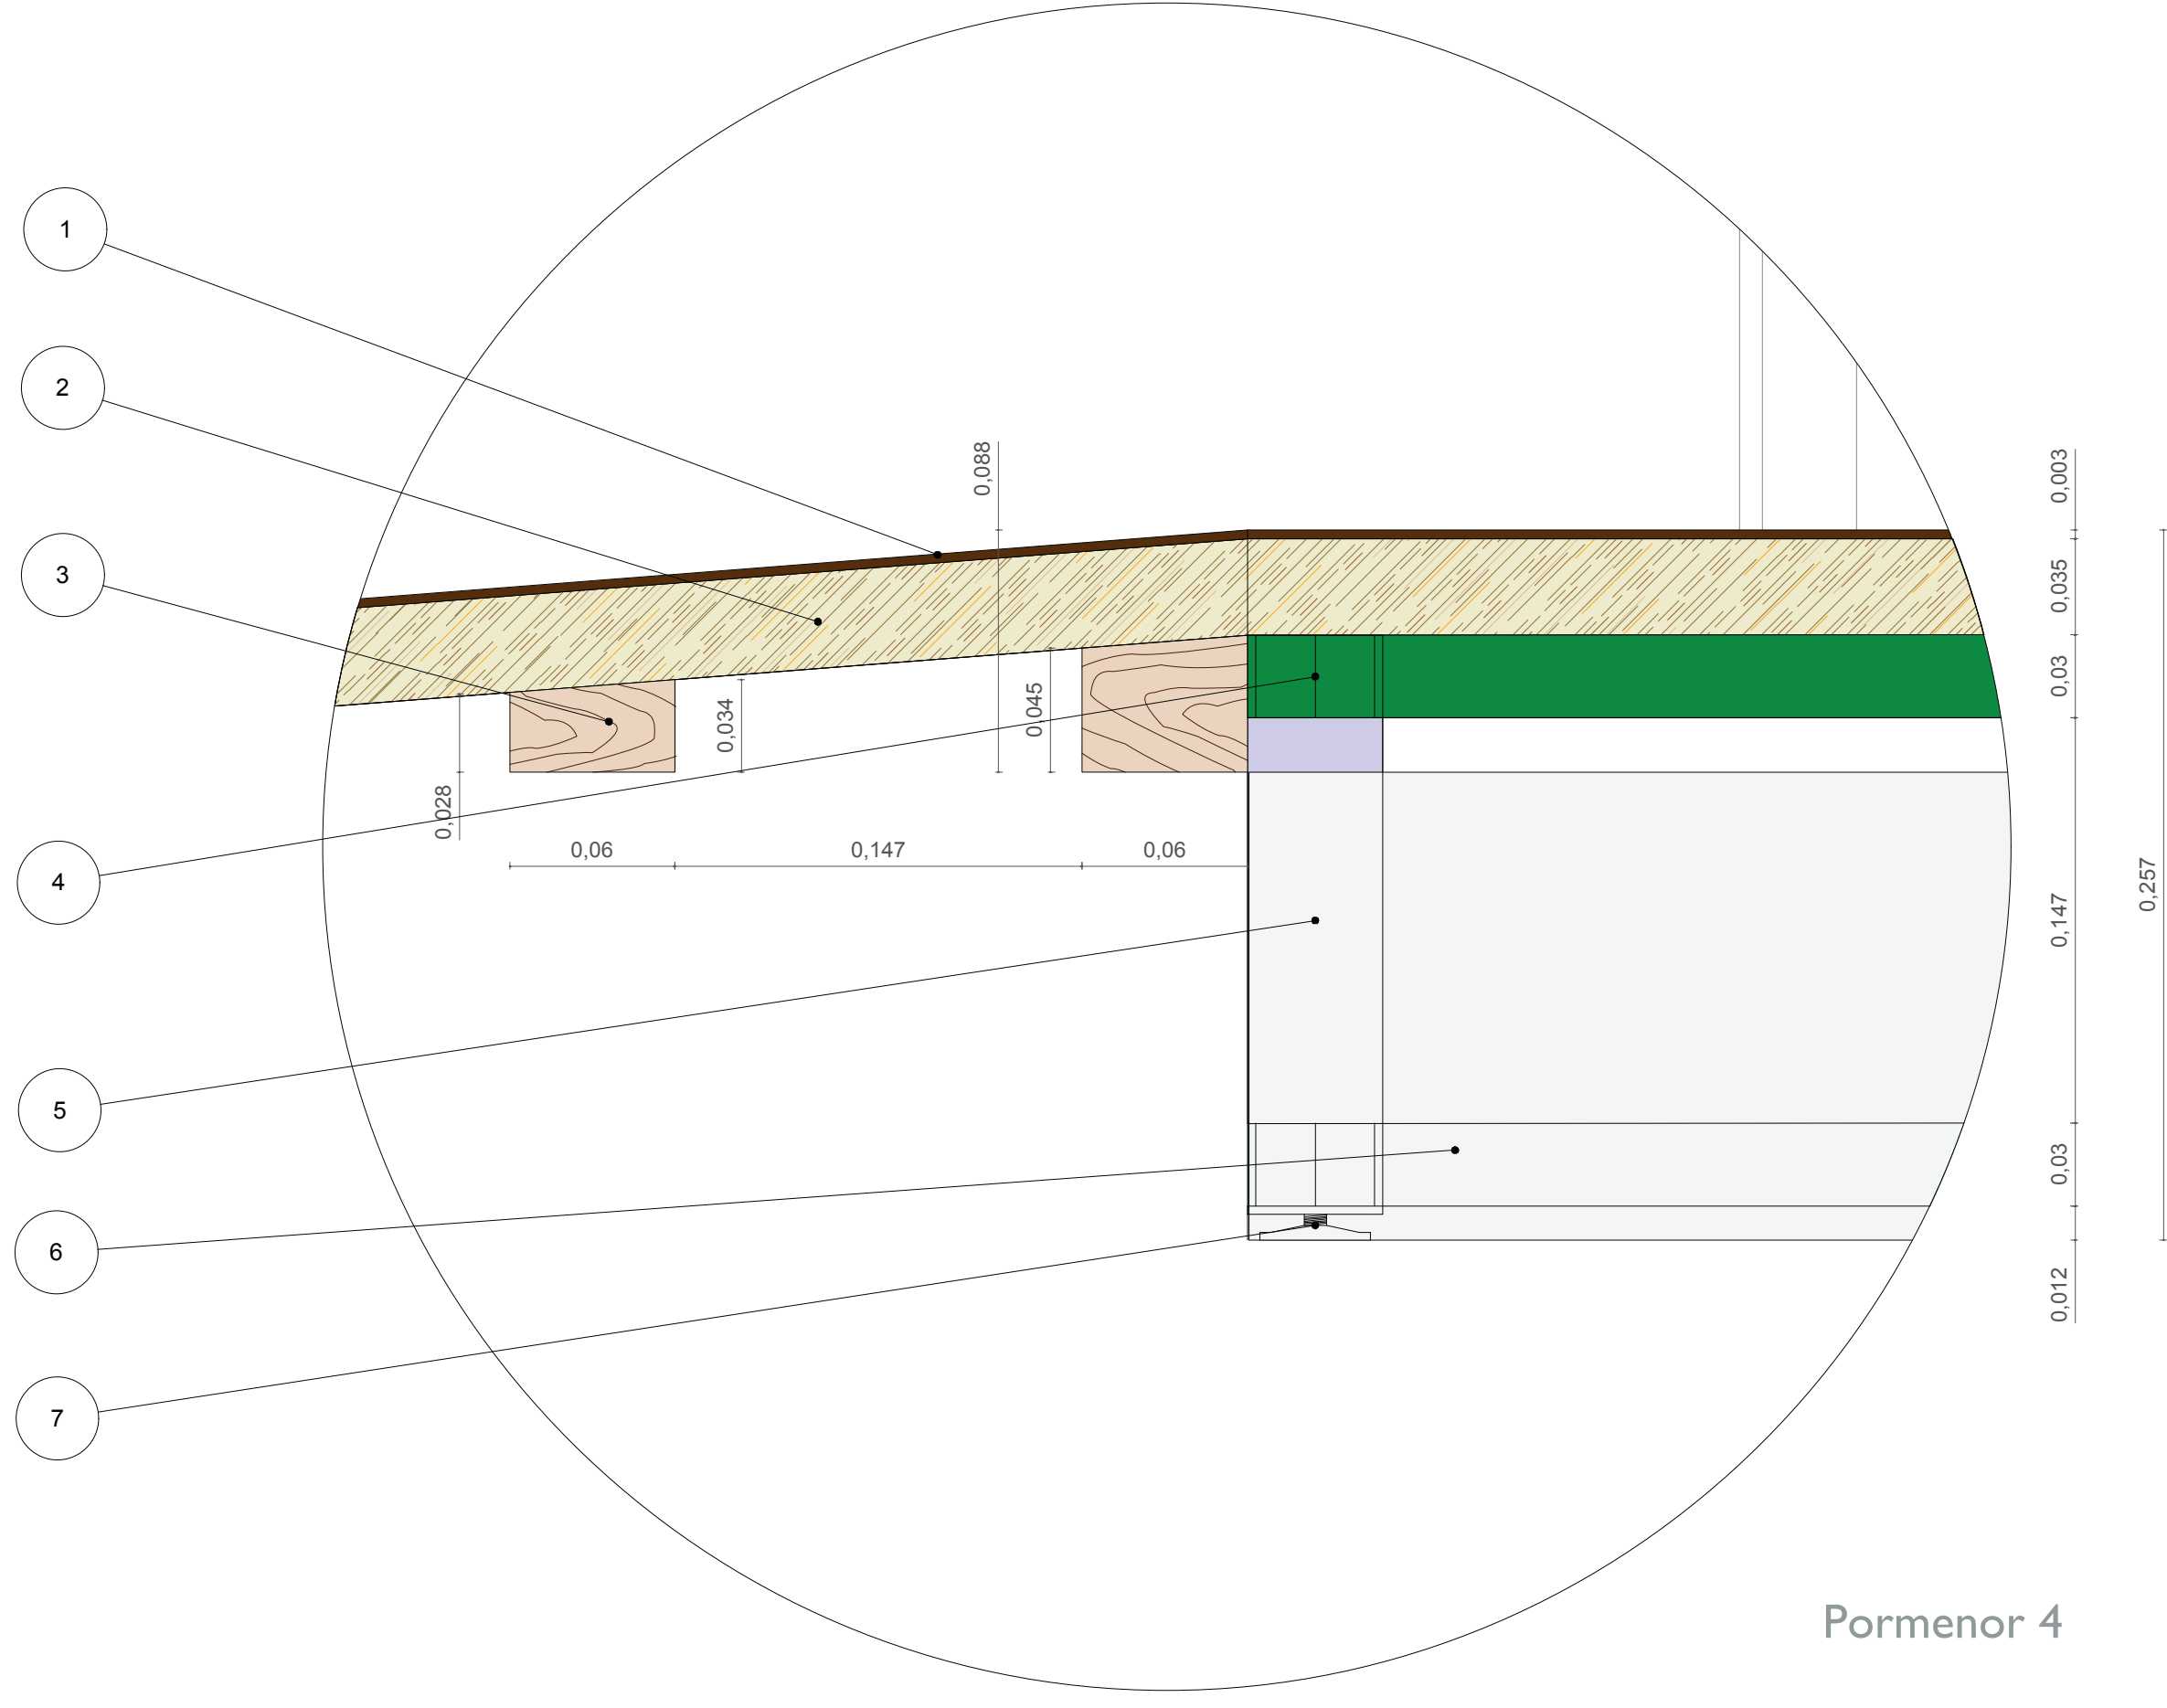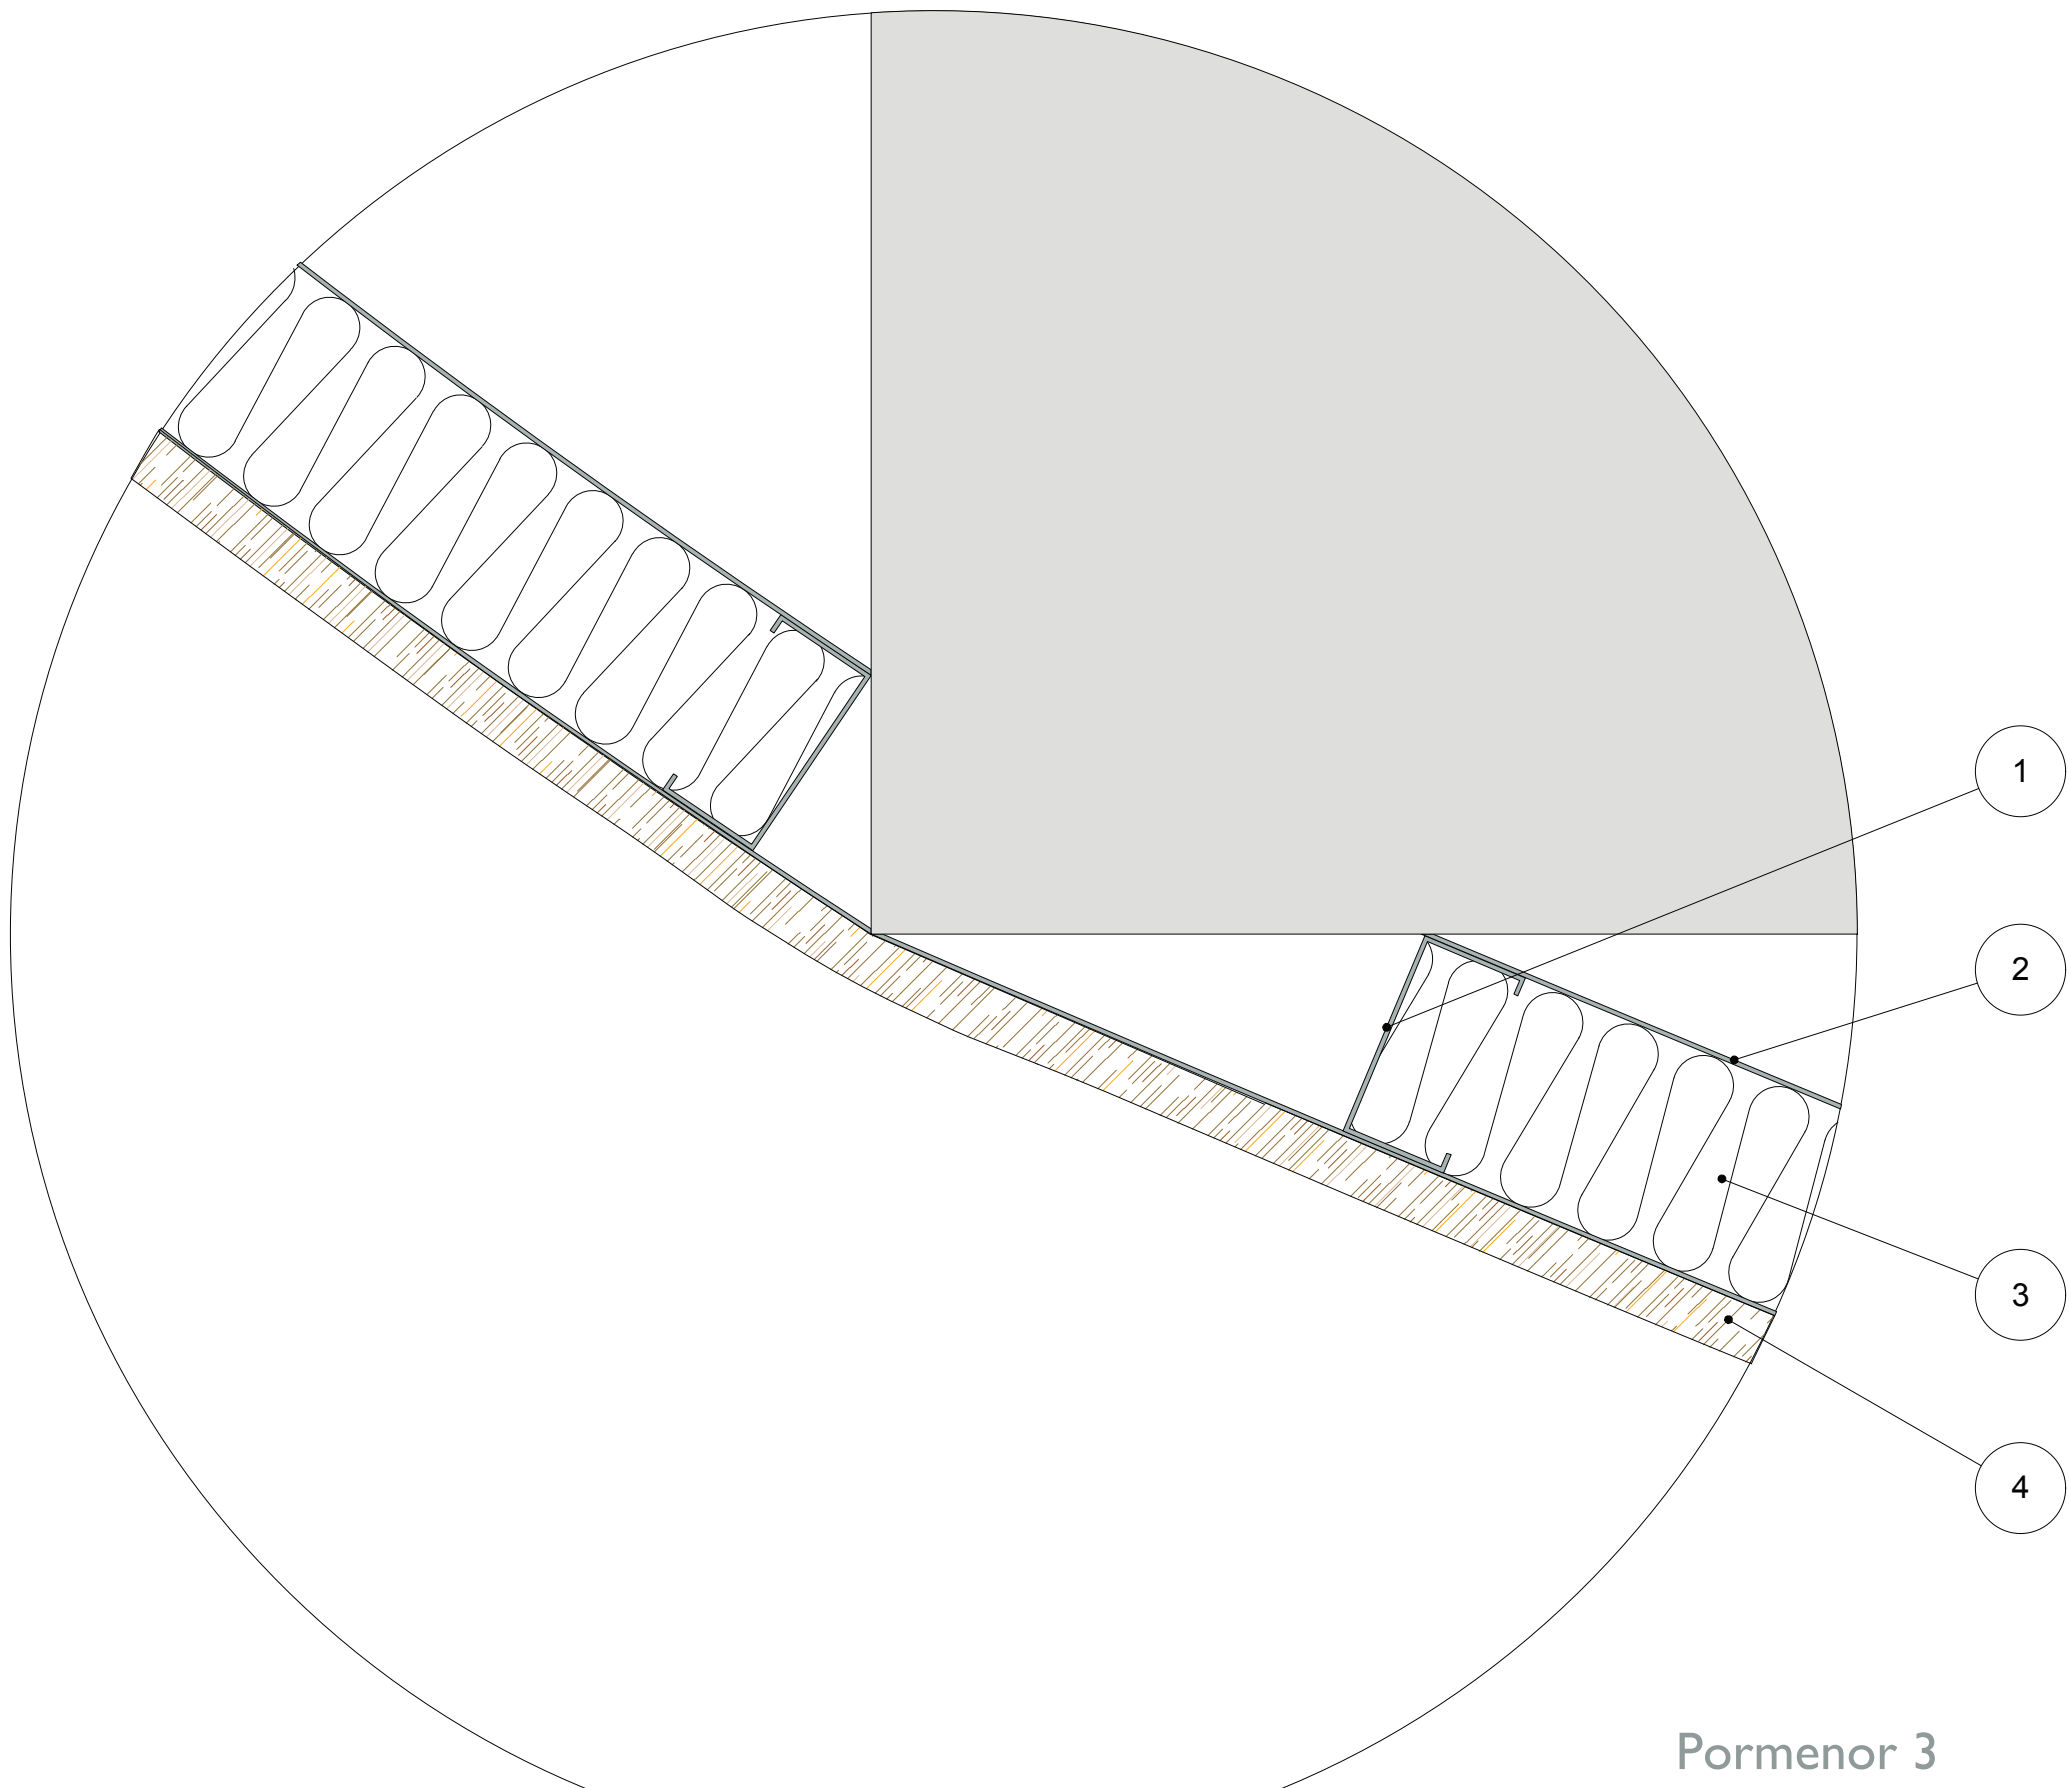

Legenda - Pormenores 3 e 4:
1 - 2 - Wicanders UP - 600x600x38 mm - Material: Cortiça Cor/Acabamento: High Performance Surface - Pebbles Storm - Ref. C11W001
3 - Transversais Suporte da Rampa.
4 - Módulo Pavimento Sobreelevado Superior
5 - Tubo Distanciador de PVC - Diâmetro 50mm - Tipo Fersil - Cód. 11012201118
6 - Módulo Pavimento Sobreelevado Invertido
7 - Niveladores - Tipo Hettich - Cód. 0047637
8 - Pedestais Reguláveis em altura para pavimentos sobreelevados tipo Finupe

