



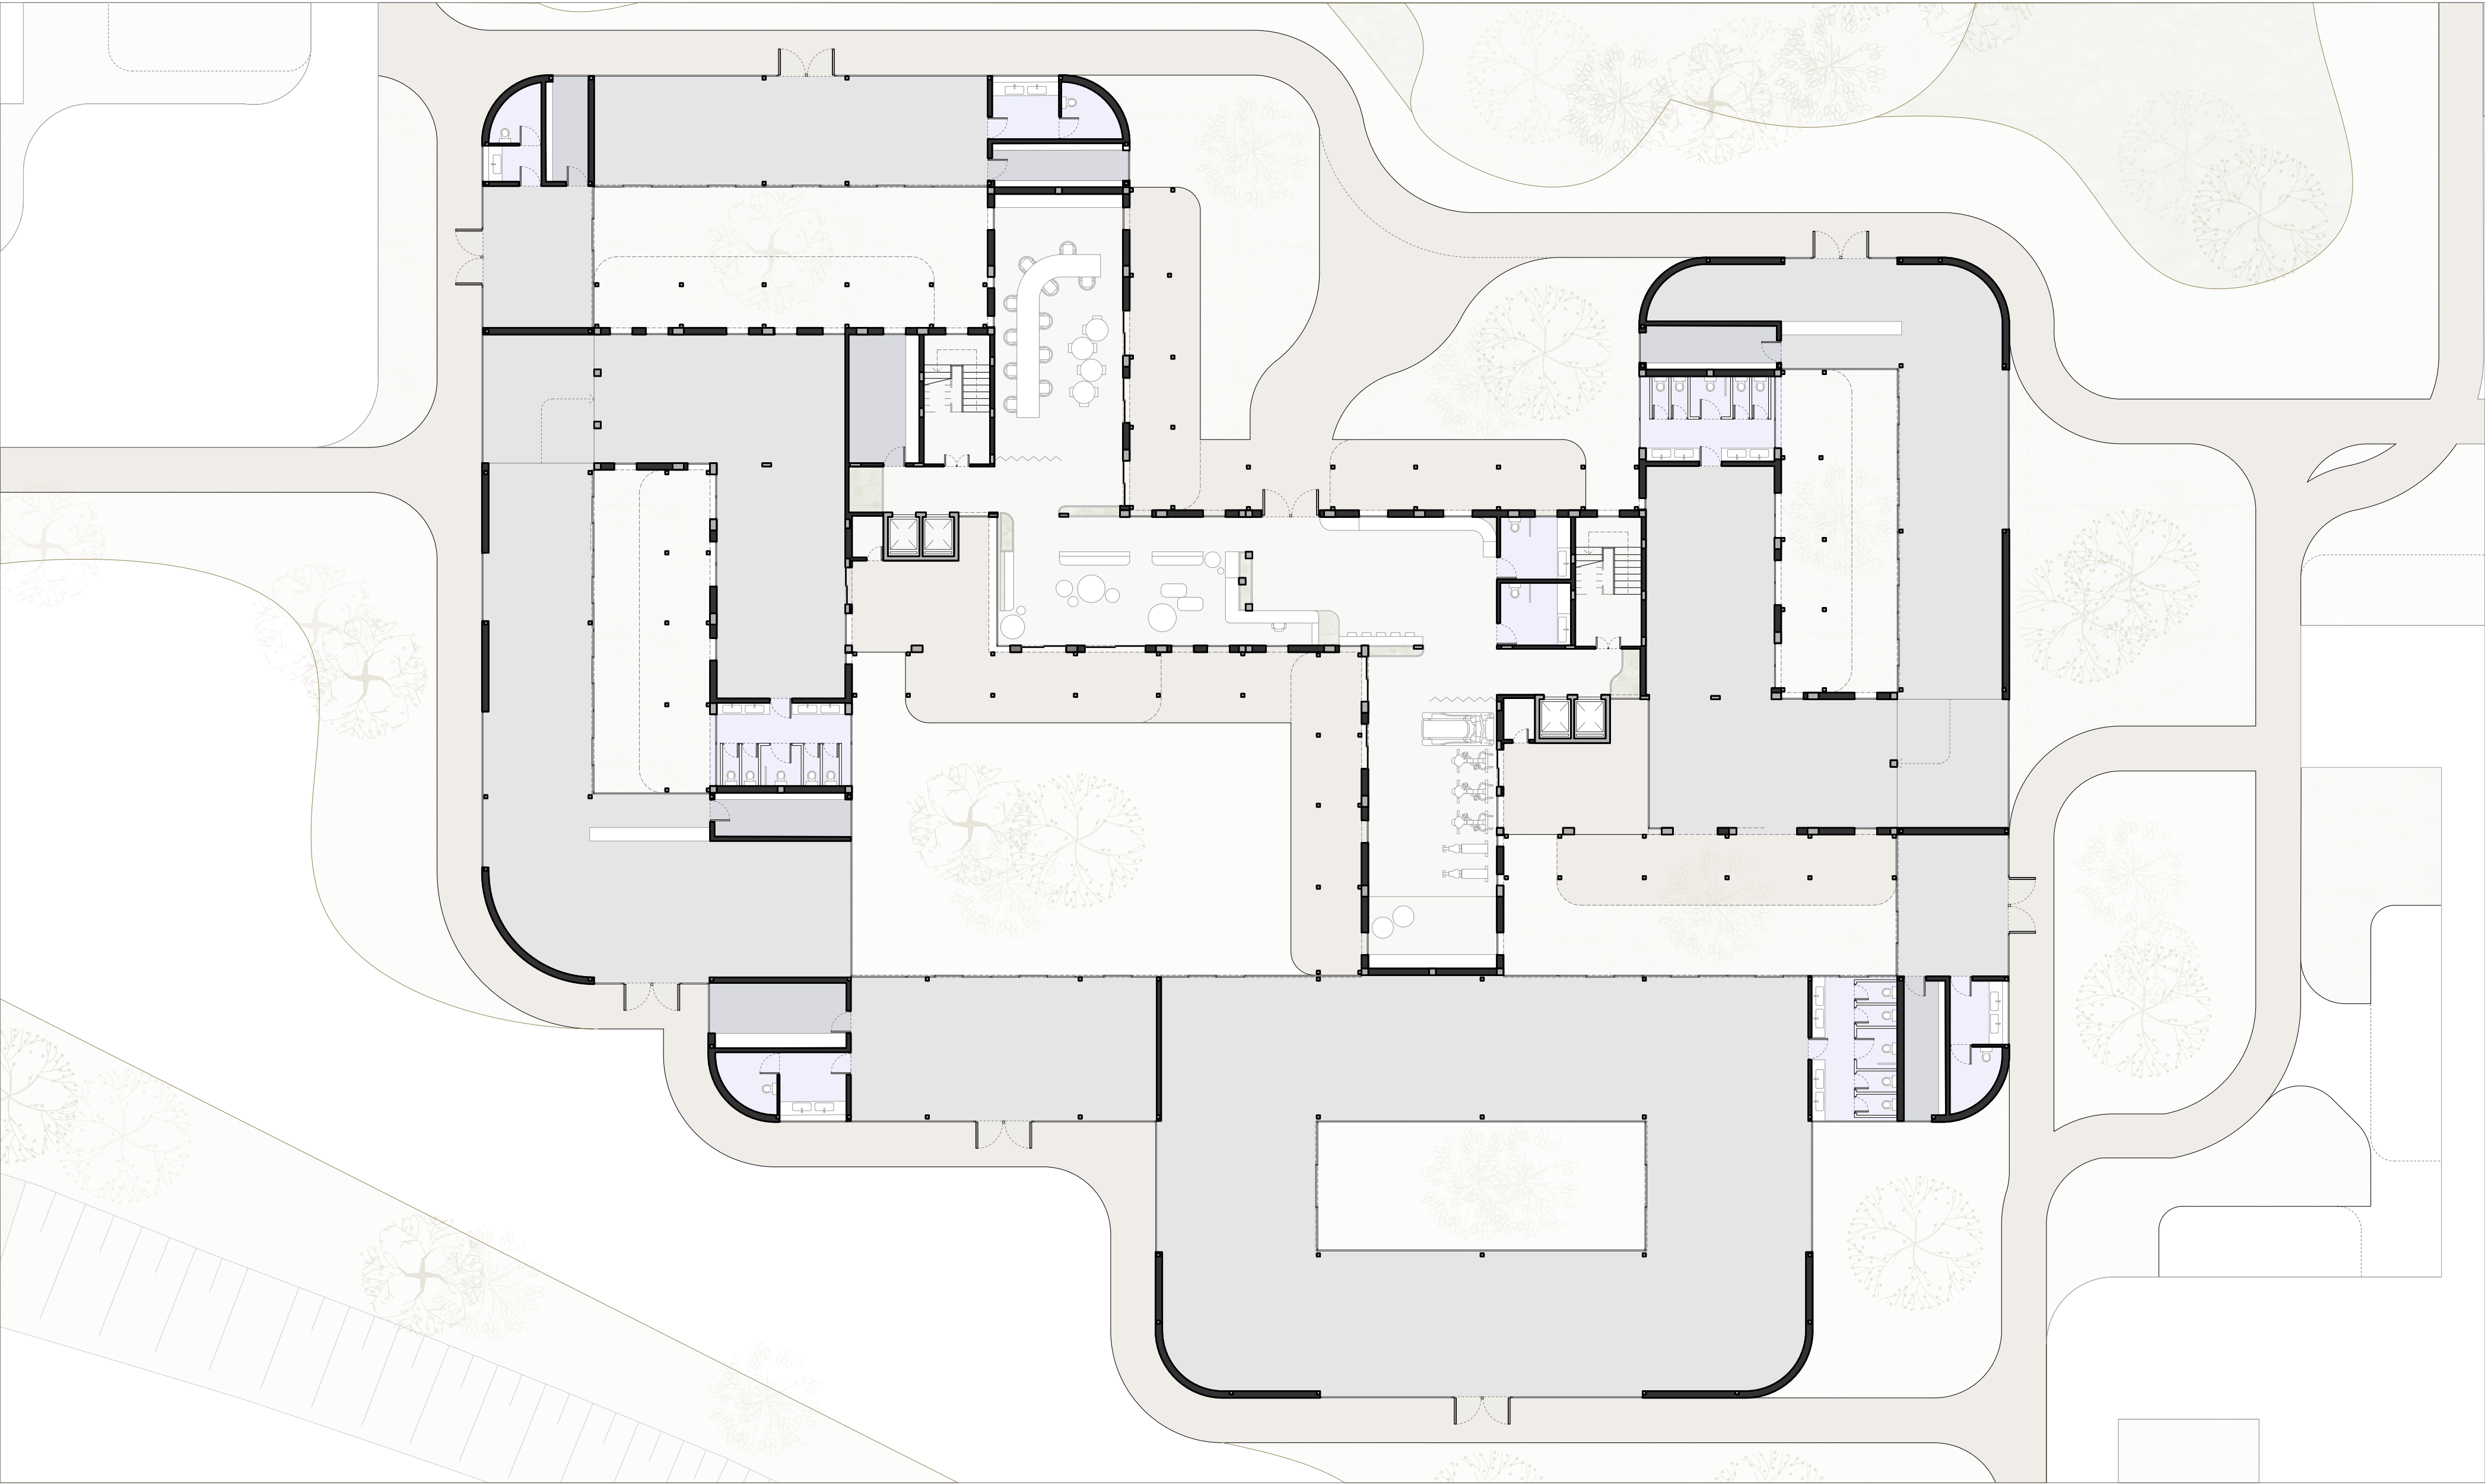

- ESTRUTURA
- INSTALAÇÕES COMERCIAIS
- ÁREAS DE ARMAZENAMENTO
- CASA DE BANHO
- ÁREA COMUNITÁRIA
- ÁREA PÚBLICA
- ÁREA VERDE

MAIS DO QUE CASAS: BAIRRO DA PRELADA
PROJETO FINAL DO QUINTO ANO 2023-2024
ALBA GIMENEZ GIMENEZ

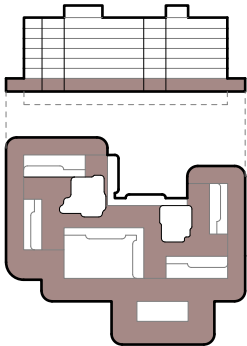

R/C
ESC.1:200