



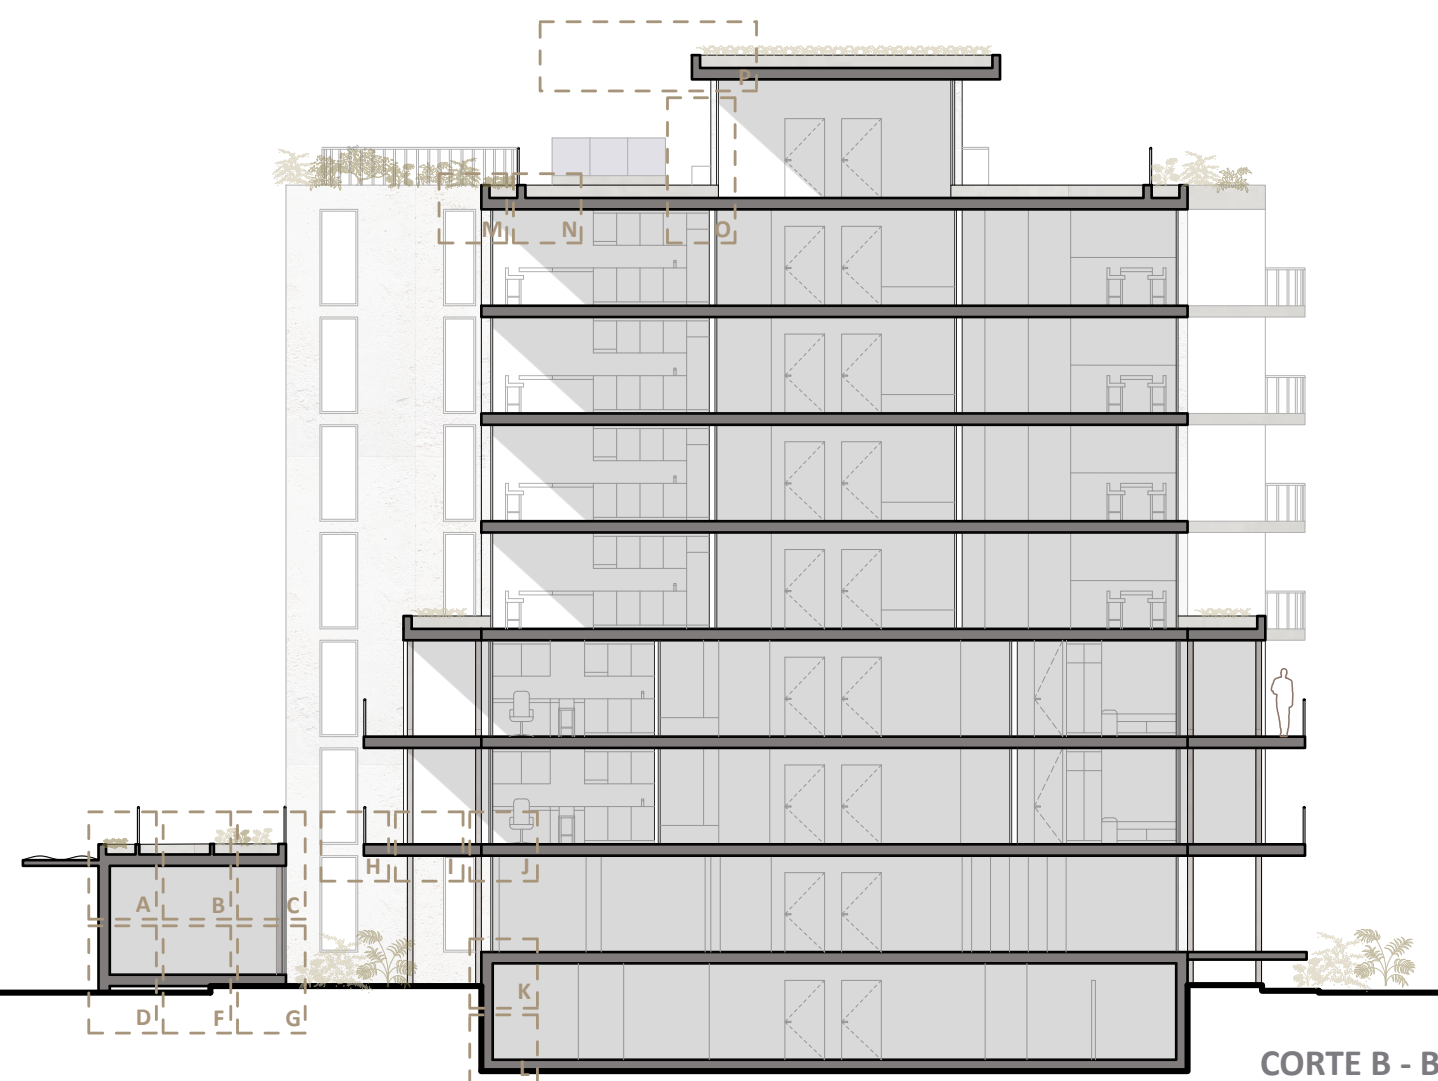

MAIS DO QUE CASAS: BAIRRO DA PRELADA
 PROJETO FINAL DO QUINTO ANO 2023-2024
 ALBA GIMENEZ GIMENEZ

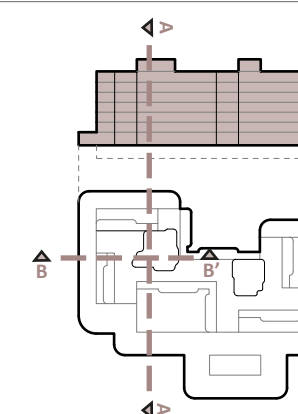

CORTE TRANS. E LONG.
 ESC.1:200