


Secção C3 | Escala 1:10



Fachada A3 | Escala 1:200

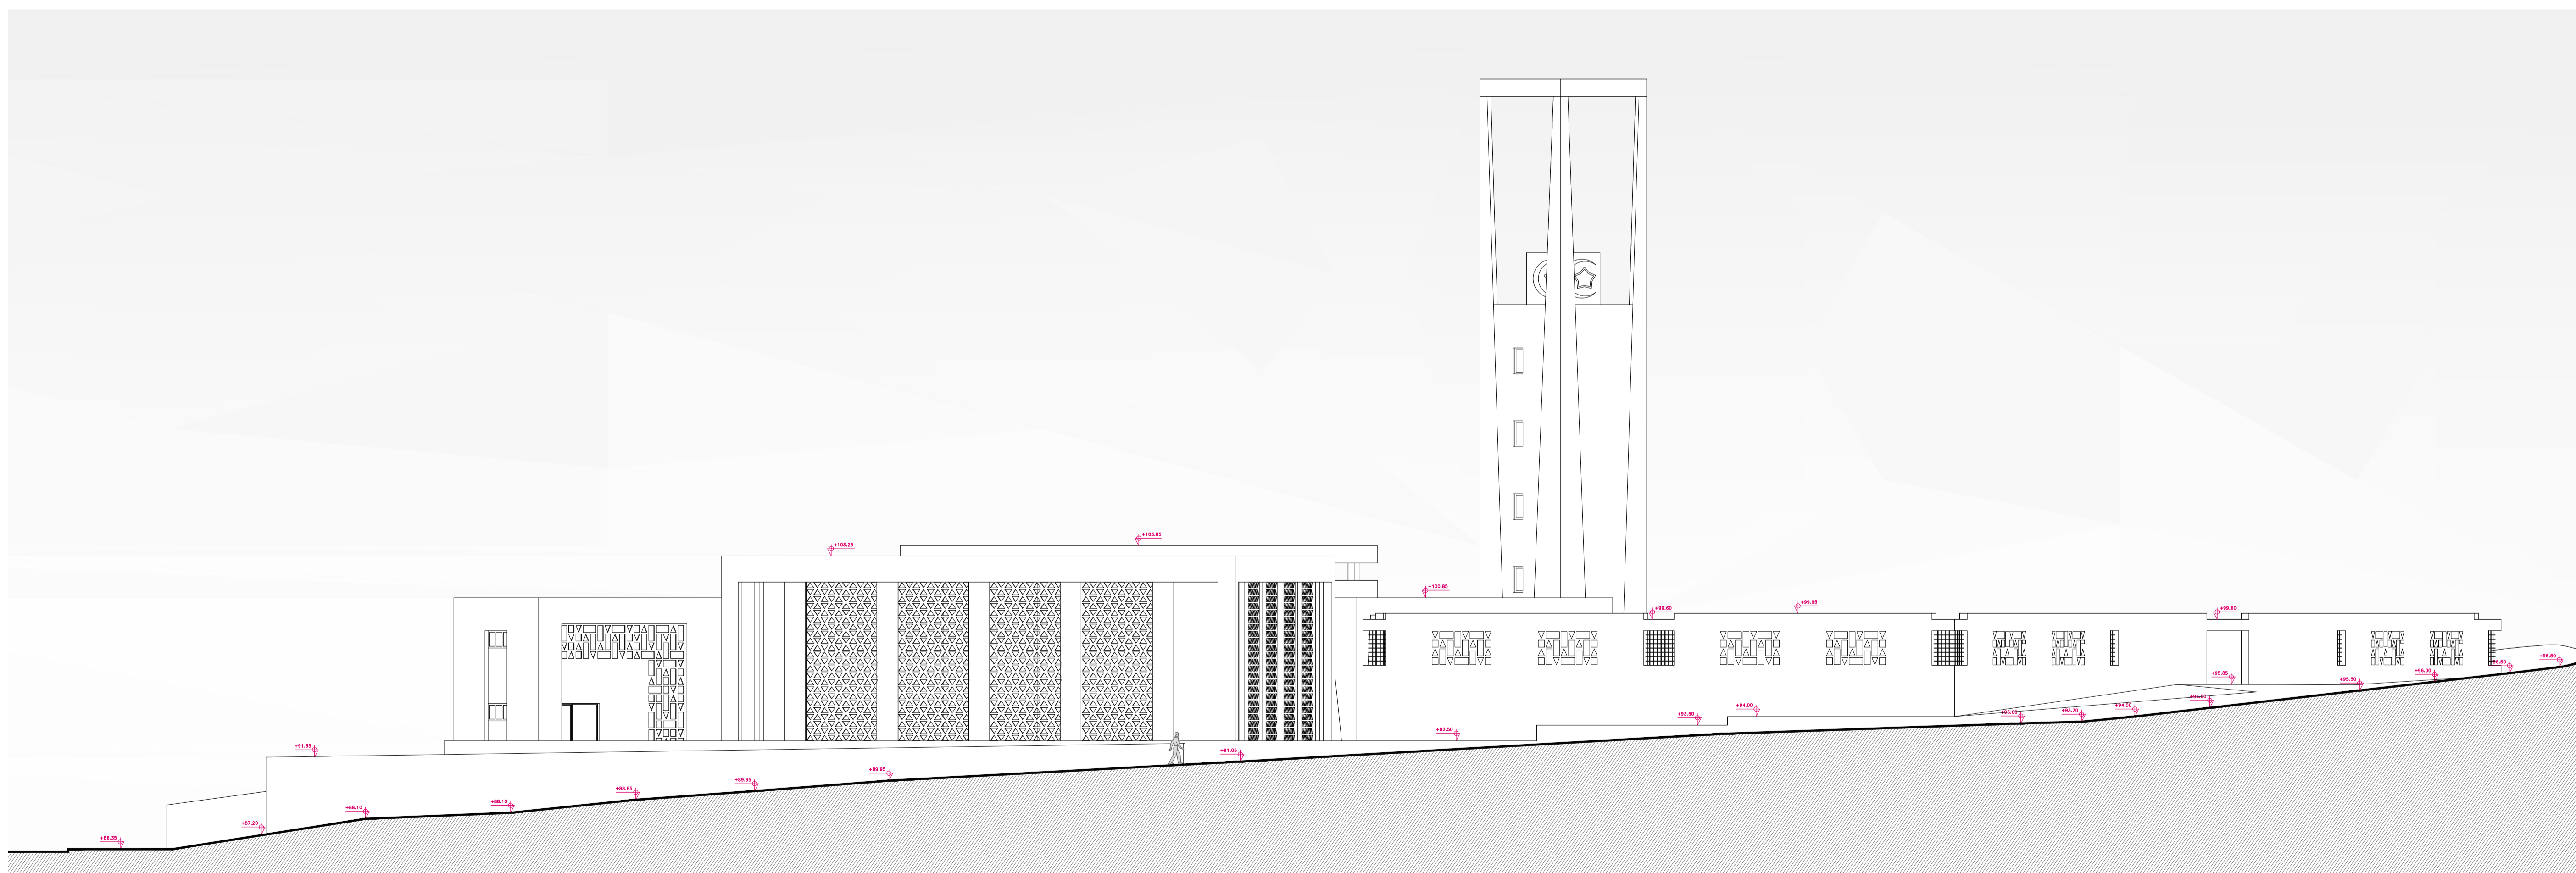