



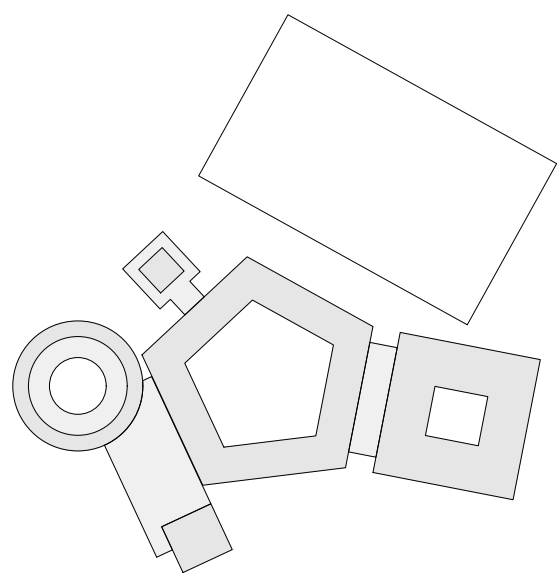

LEGENDA

- 1 Vazio
- 2 Sala de Oração
- 3 Sala de Oração - Mulheres
- 4 Biblioteca
- 5 Minarete
- 6 Varanda
- 7 Sala
- 8 Quarto
- 9 Cozinha
- 10 Escritório

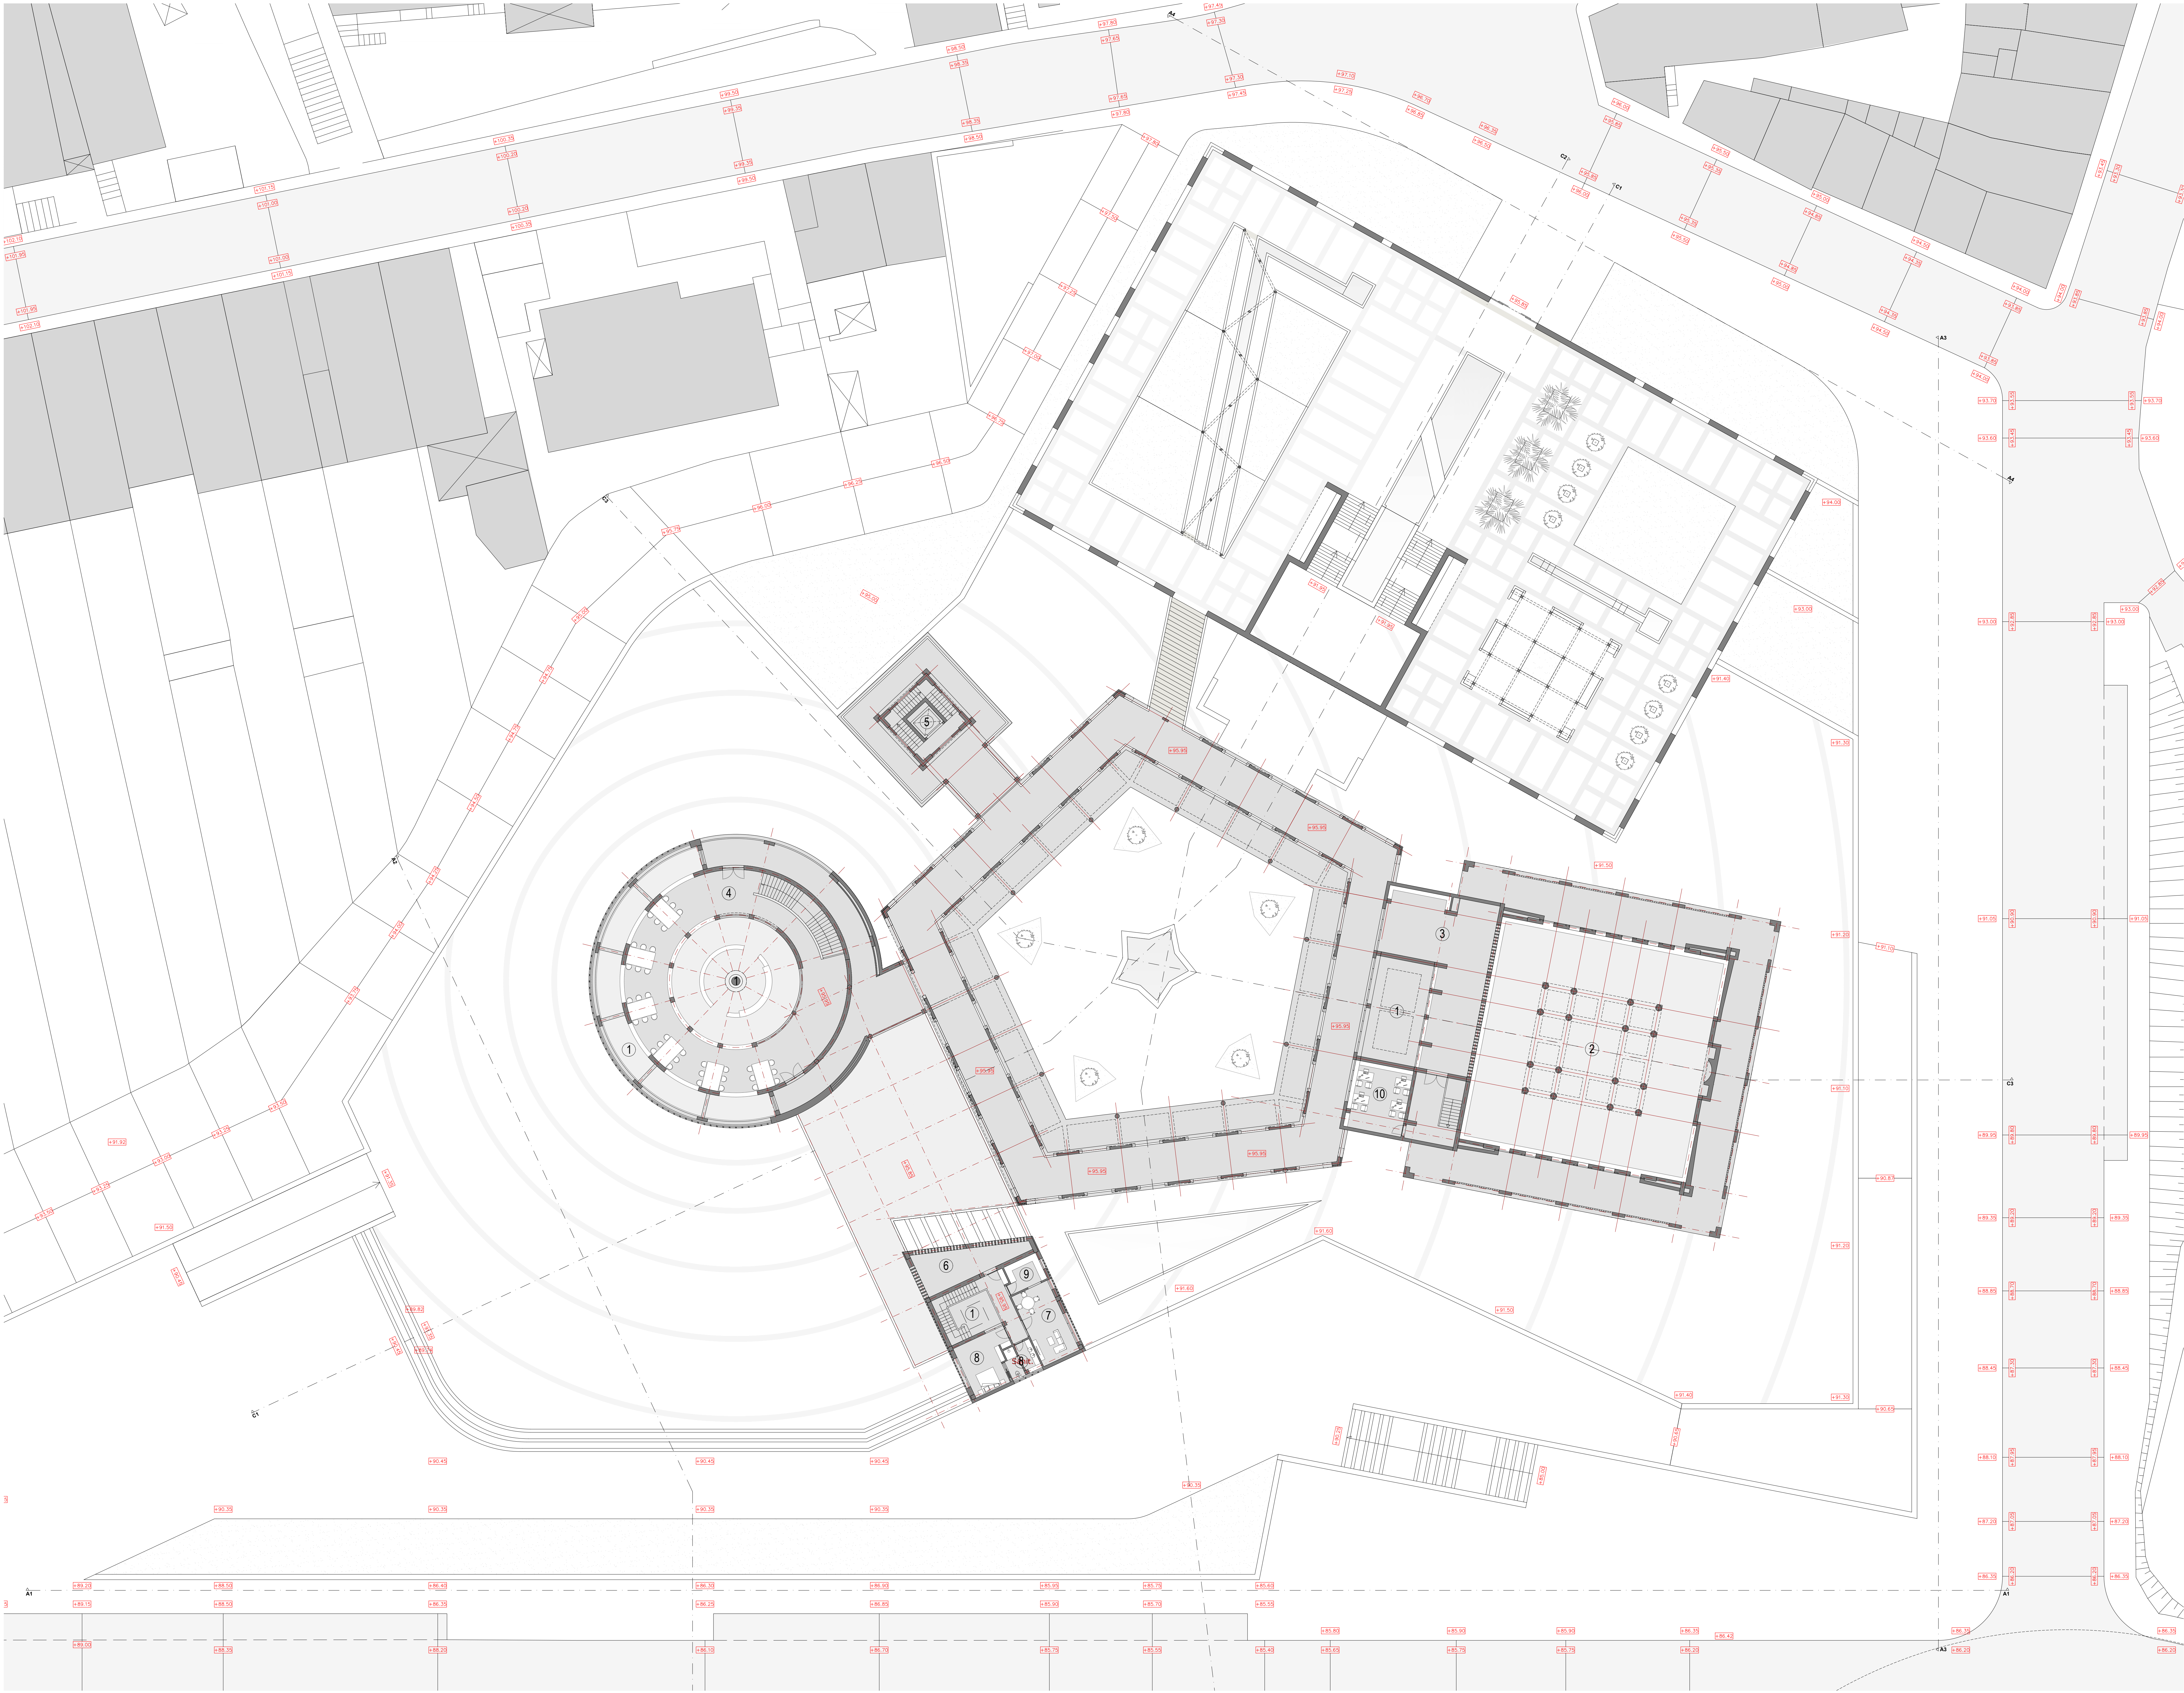