





Ortofotomapa - Centro Histórico de Caminha

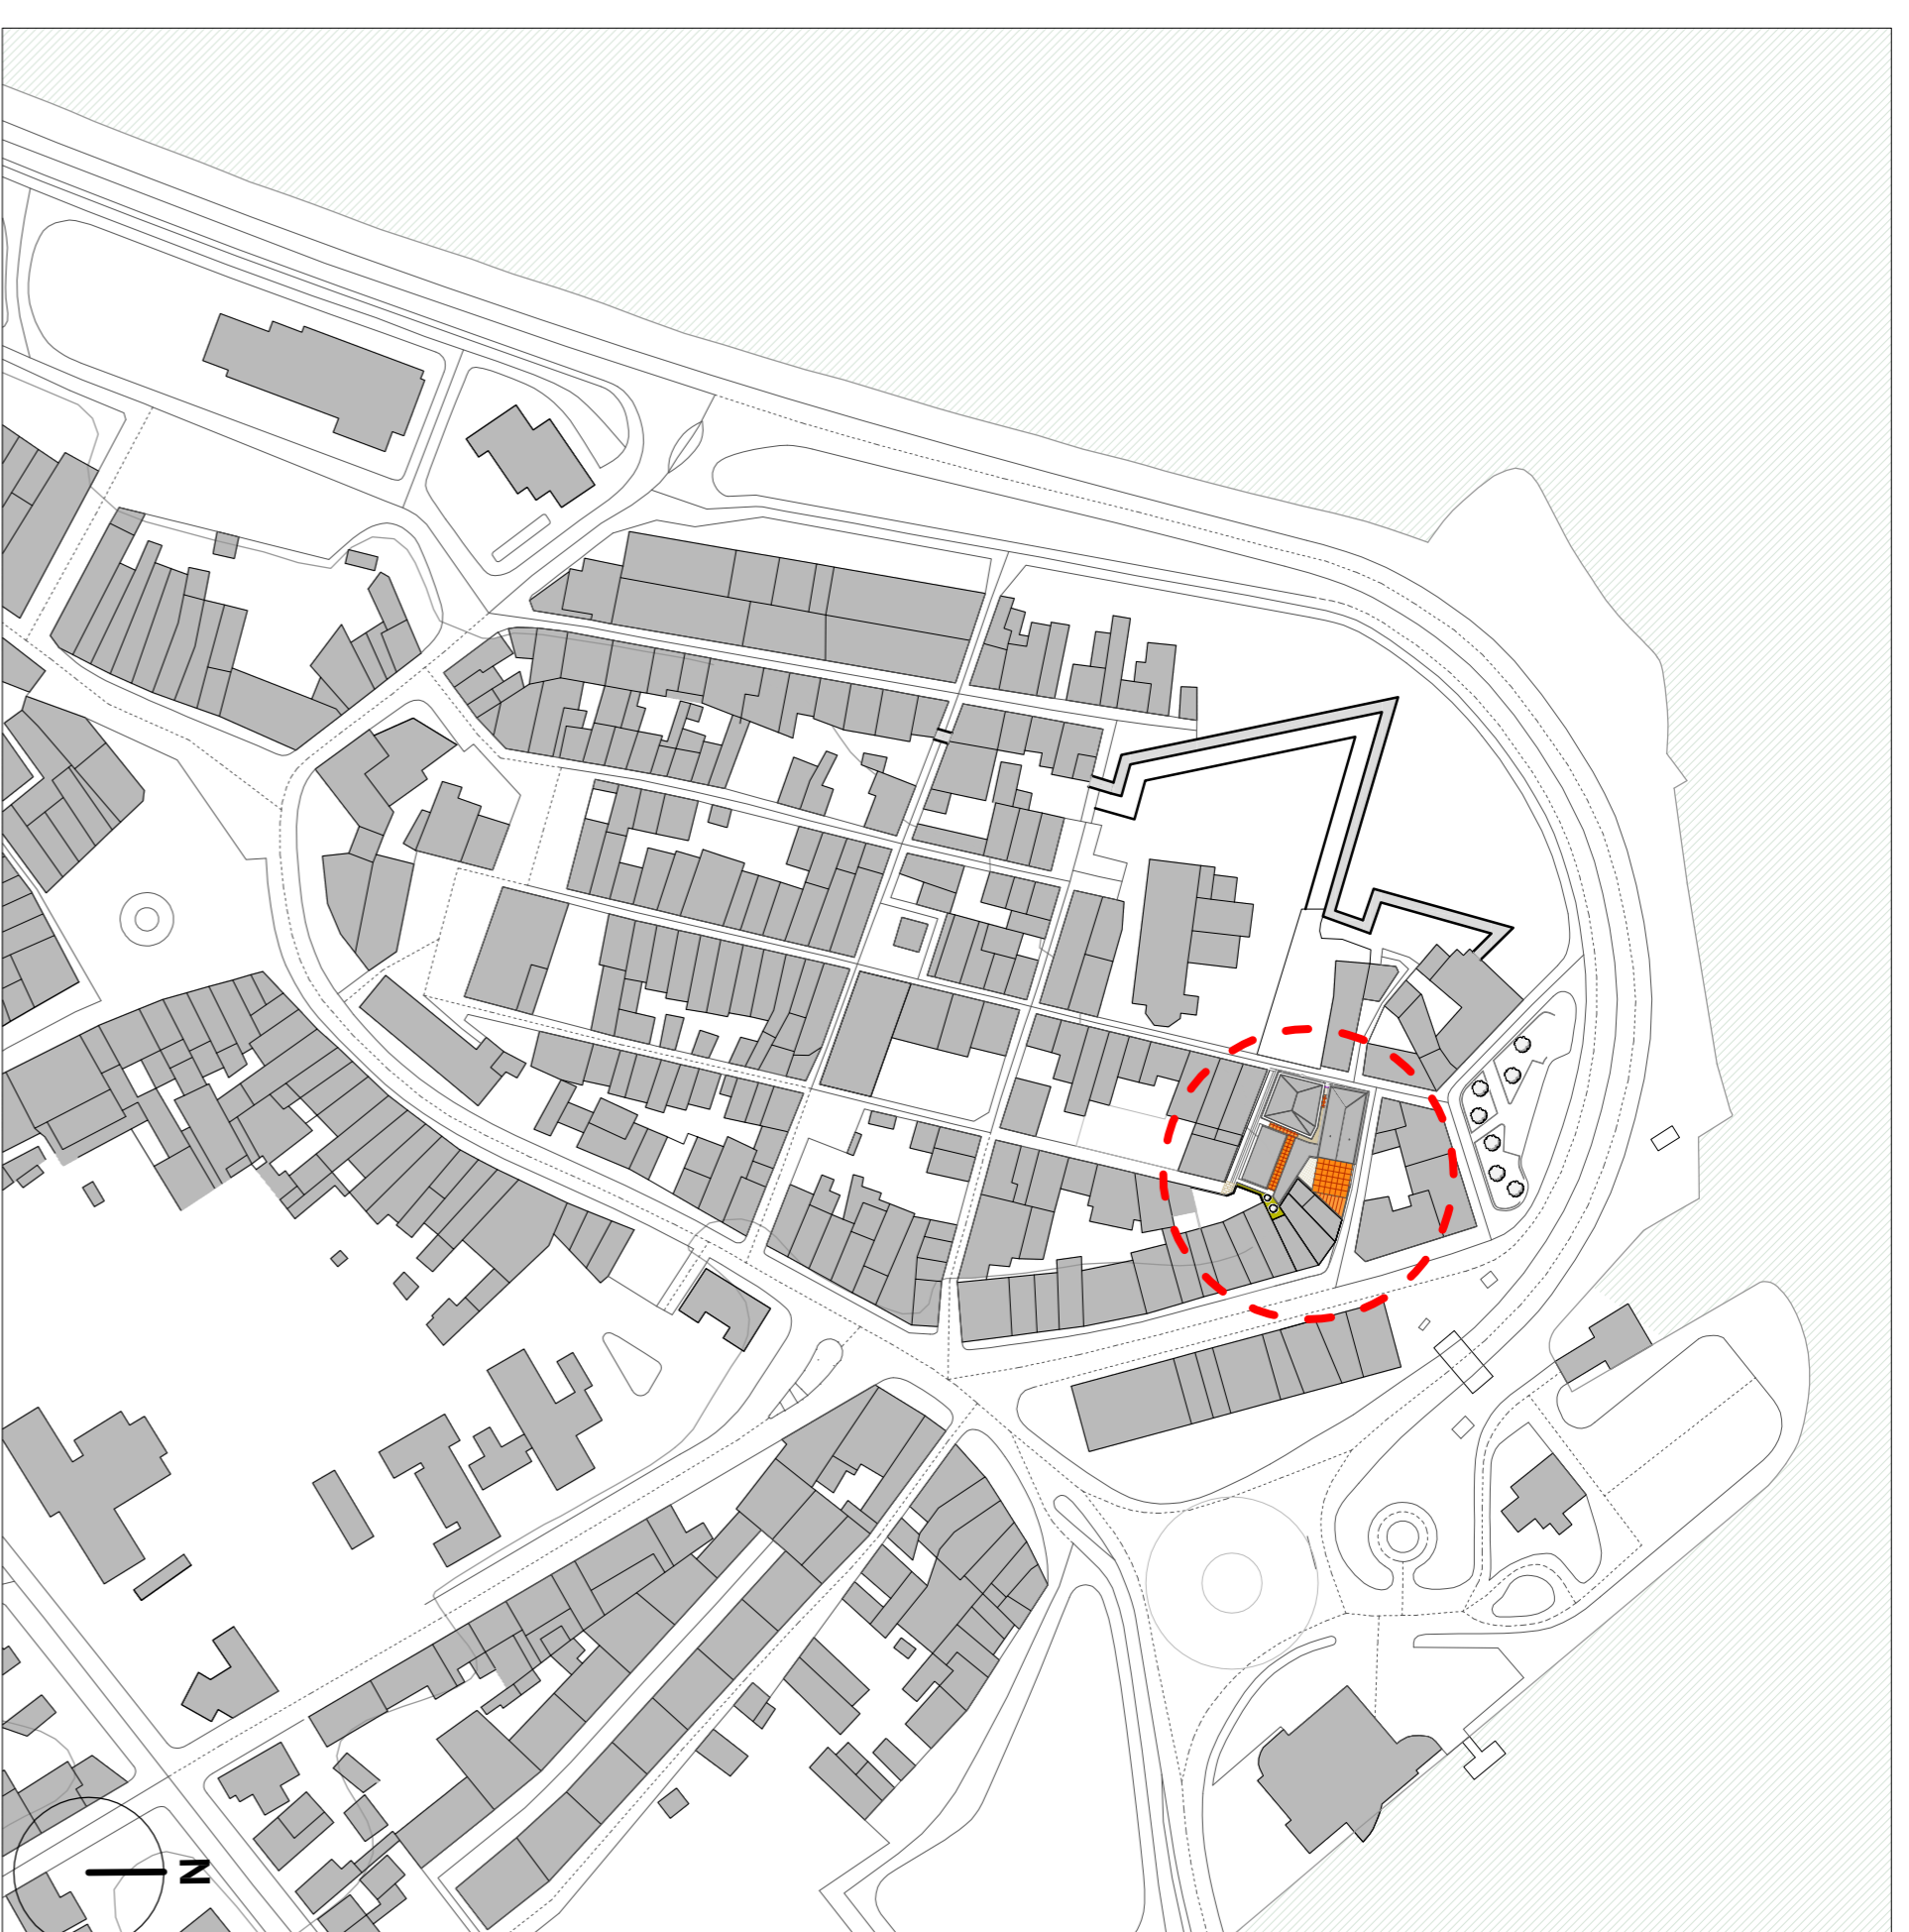

Planta de Localização - Escala: 1 / 2000

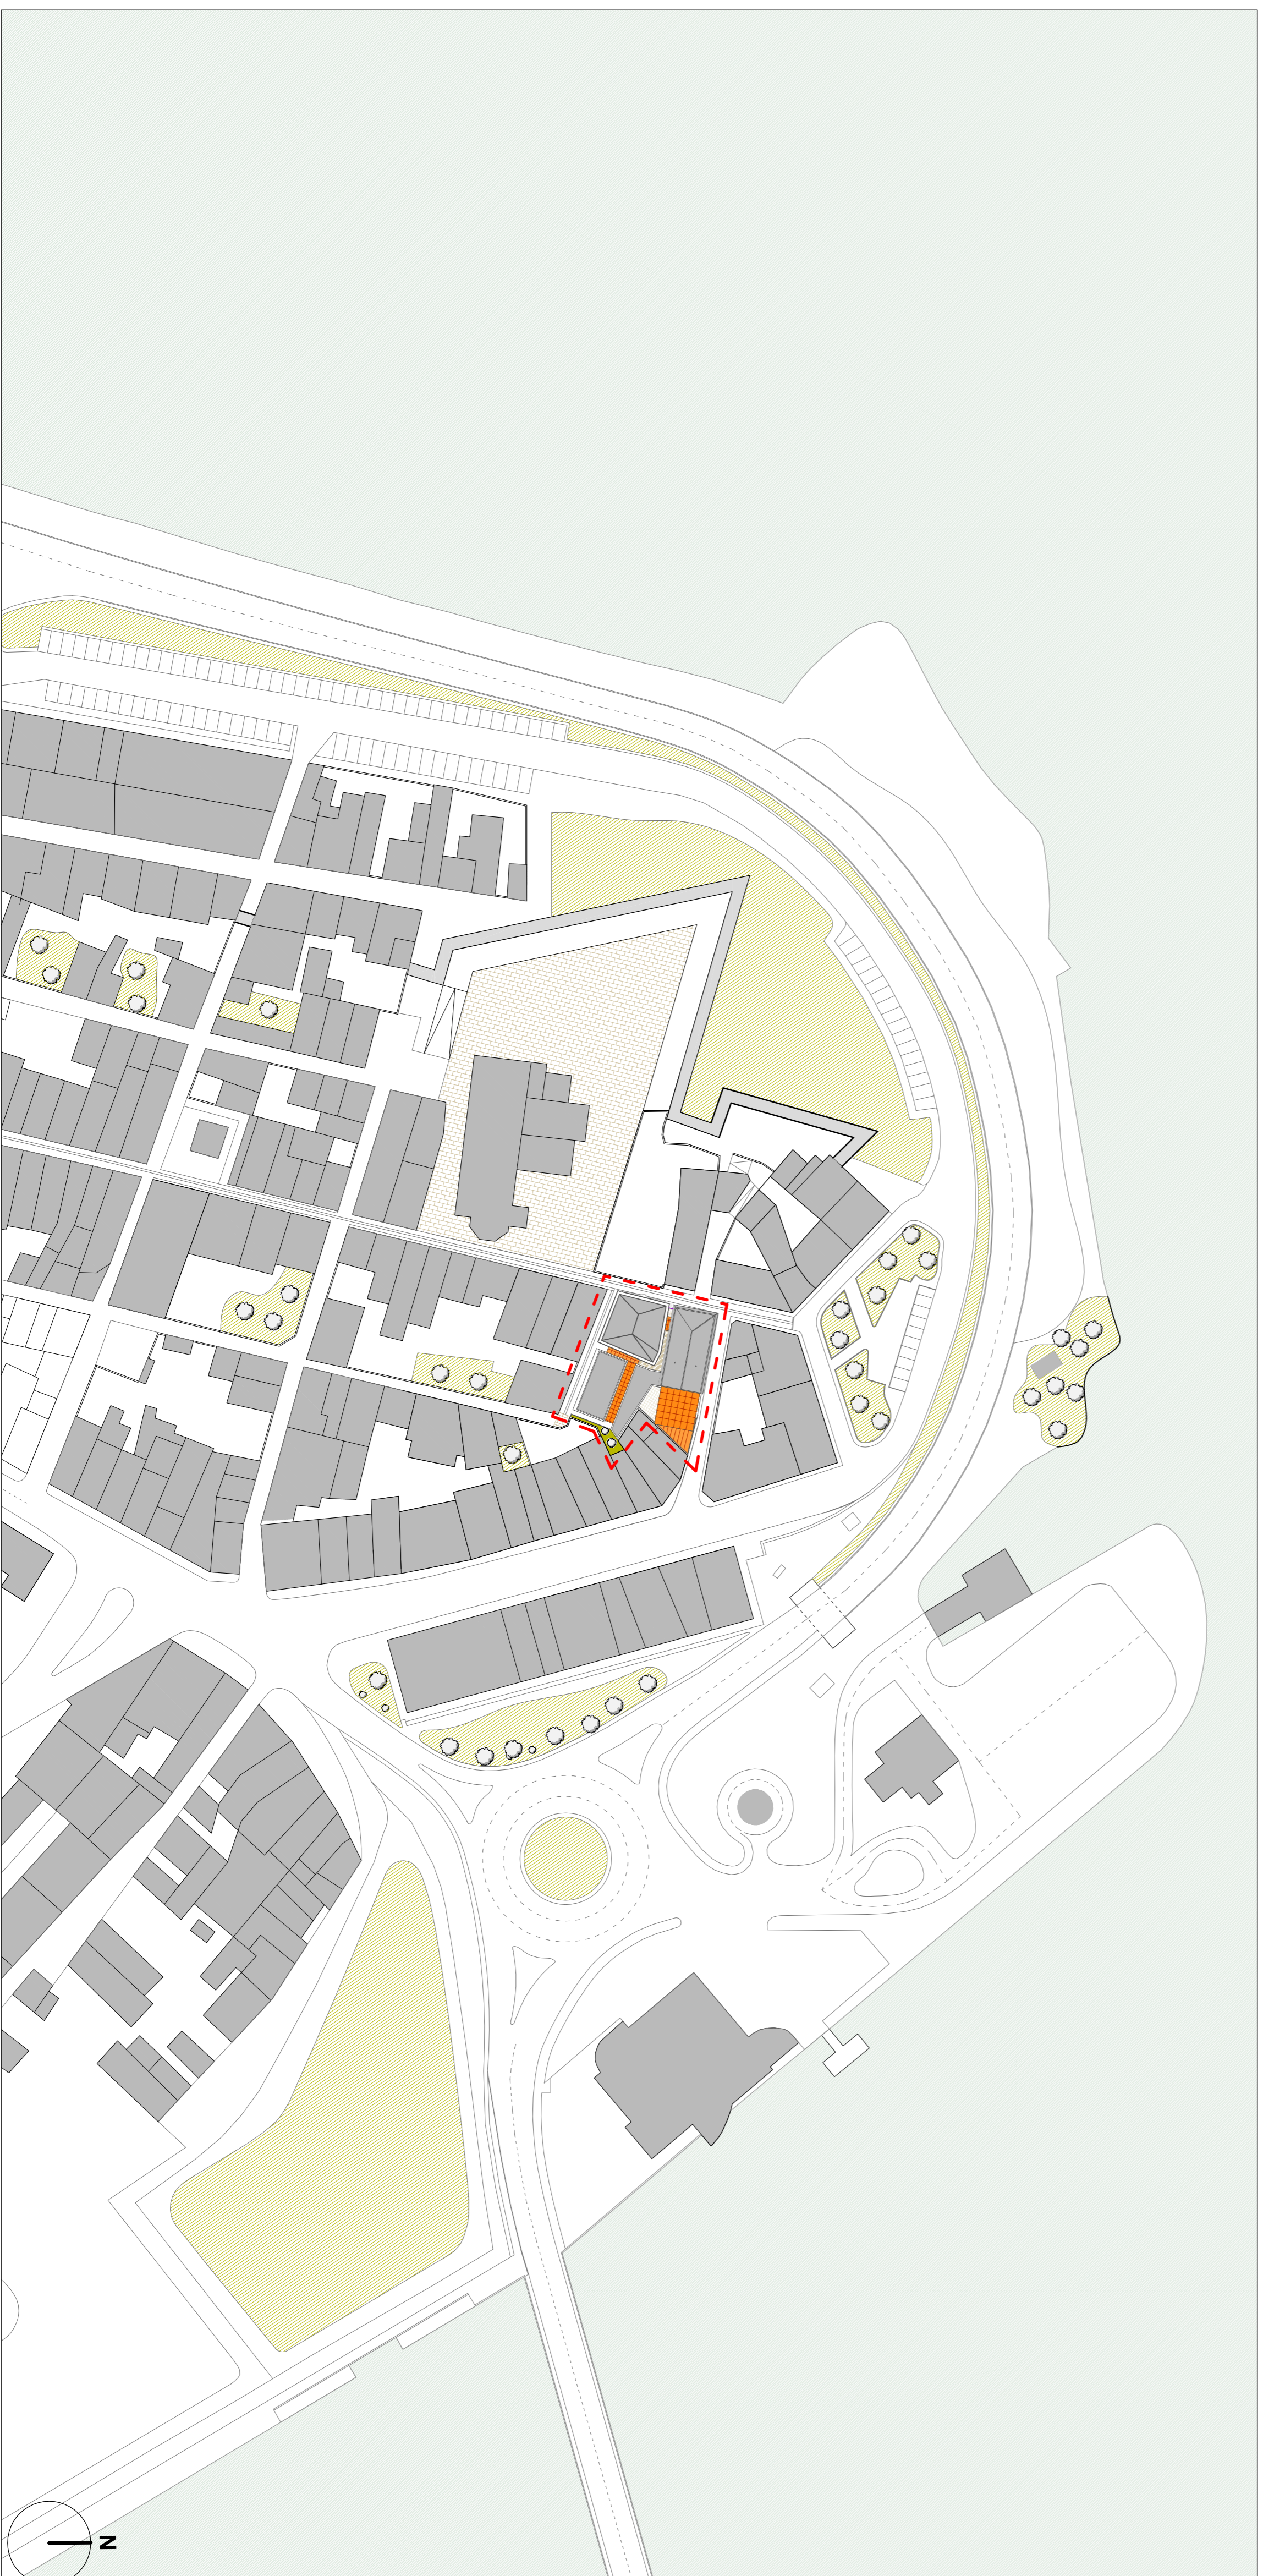

**Reabilitação do Teatro Valadares em Caminha**  
 Rua Ricardo Joaquim de Sousa / Travessa do Teatro - Caminha  
 Projecto Base de Licenciamento  
**PLANTA DE LOCALIZAÇÃO**  
 Mestrado Integrado em Arquitectura e Urbanismo  
 Trabalho de Projecto  
 Patrick Gomes dos Santos\_407/05

Escala 1/1000  
 Escola Superior Galega  
 Janeiro 2011

**2.01**




- LEGENDA**
- Espaço Verde
  - Aço Corten
  - Limite da Intervenção

**Reabilitação do Teatro Valadares em Caminha**  
 Rua Ricardo Joaquim de Sousa / Travessa do Teatro - Caminha  
 Projecto Base de Licenciamento  
**PLANTA DE IMPLANTAÇÃO**  
 Mestrado Integrado em Arquitectura e Urbanismo  
 Trabalho de Projecto  
 Patrick Gomes dos Santos\_40705

Escala 1/200  
 Escola Superior Galega  
 Janeiro 2011





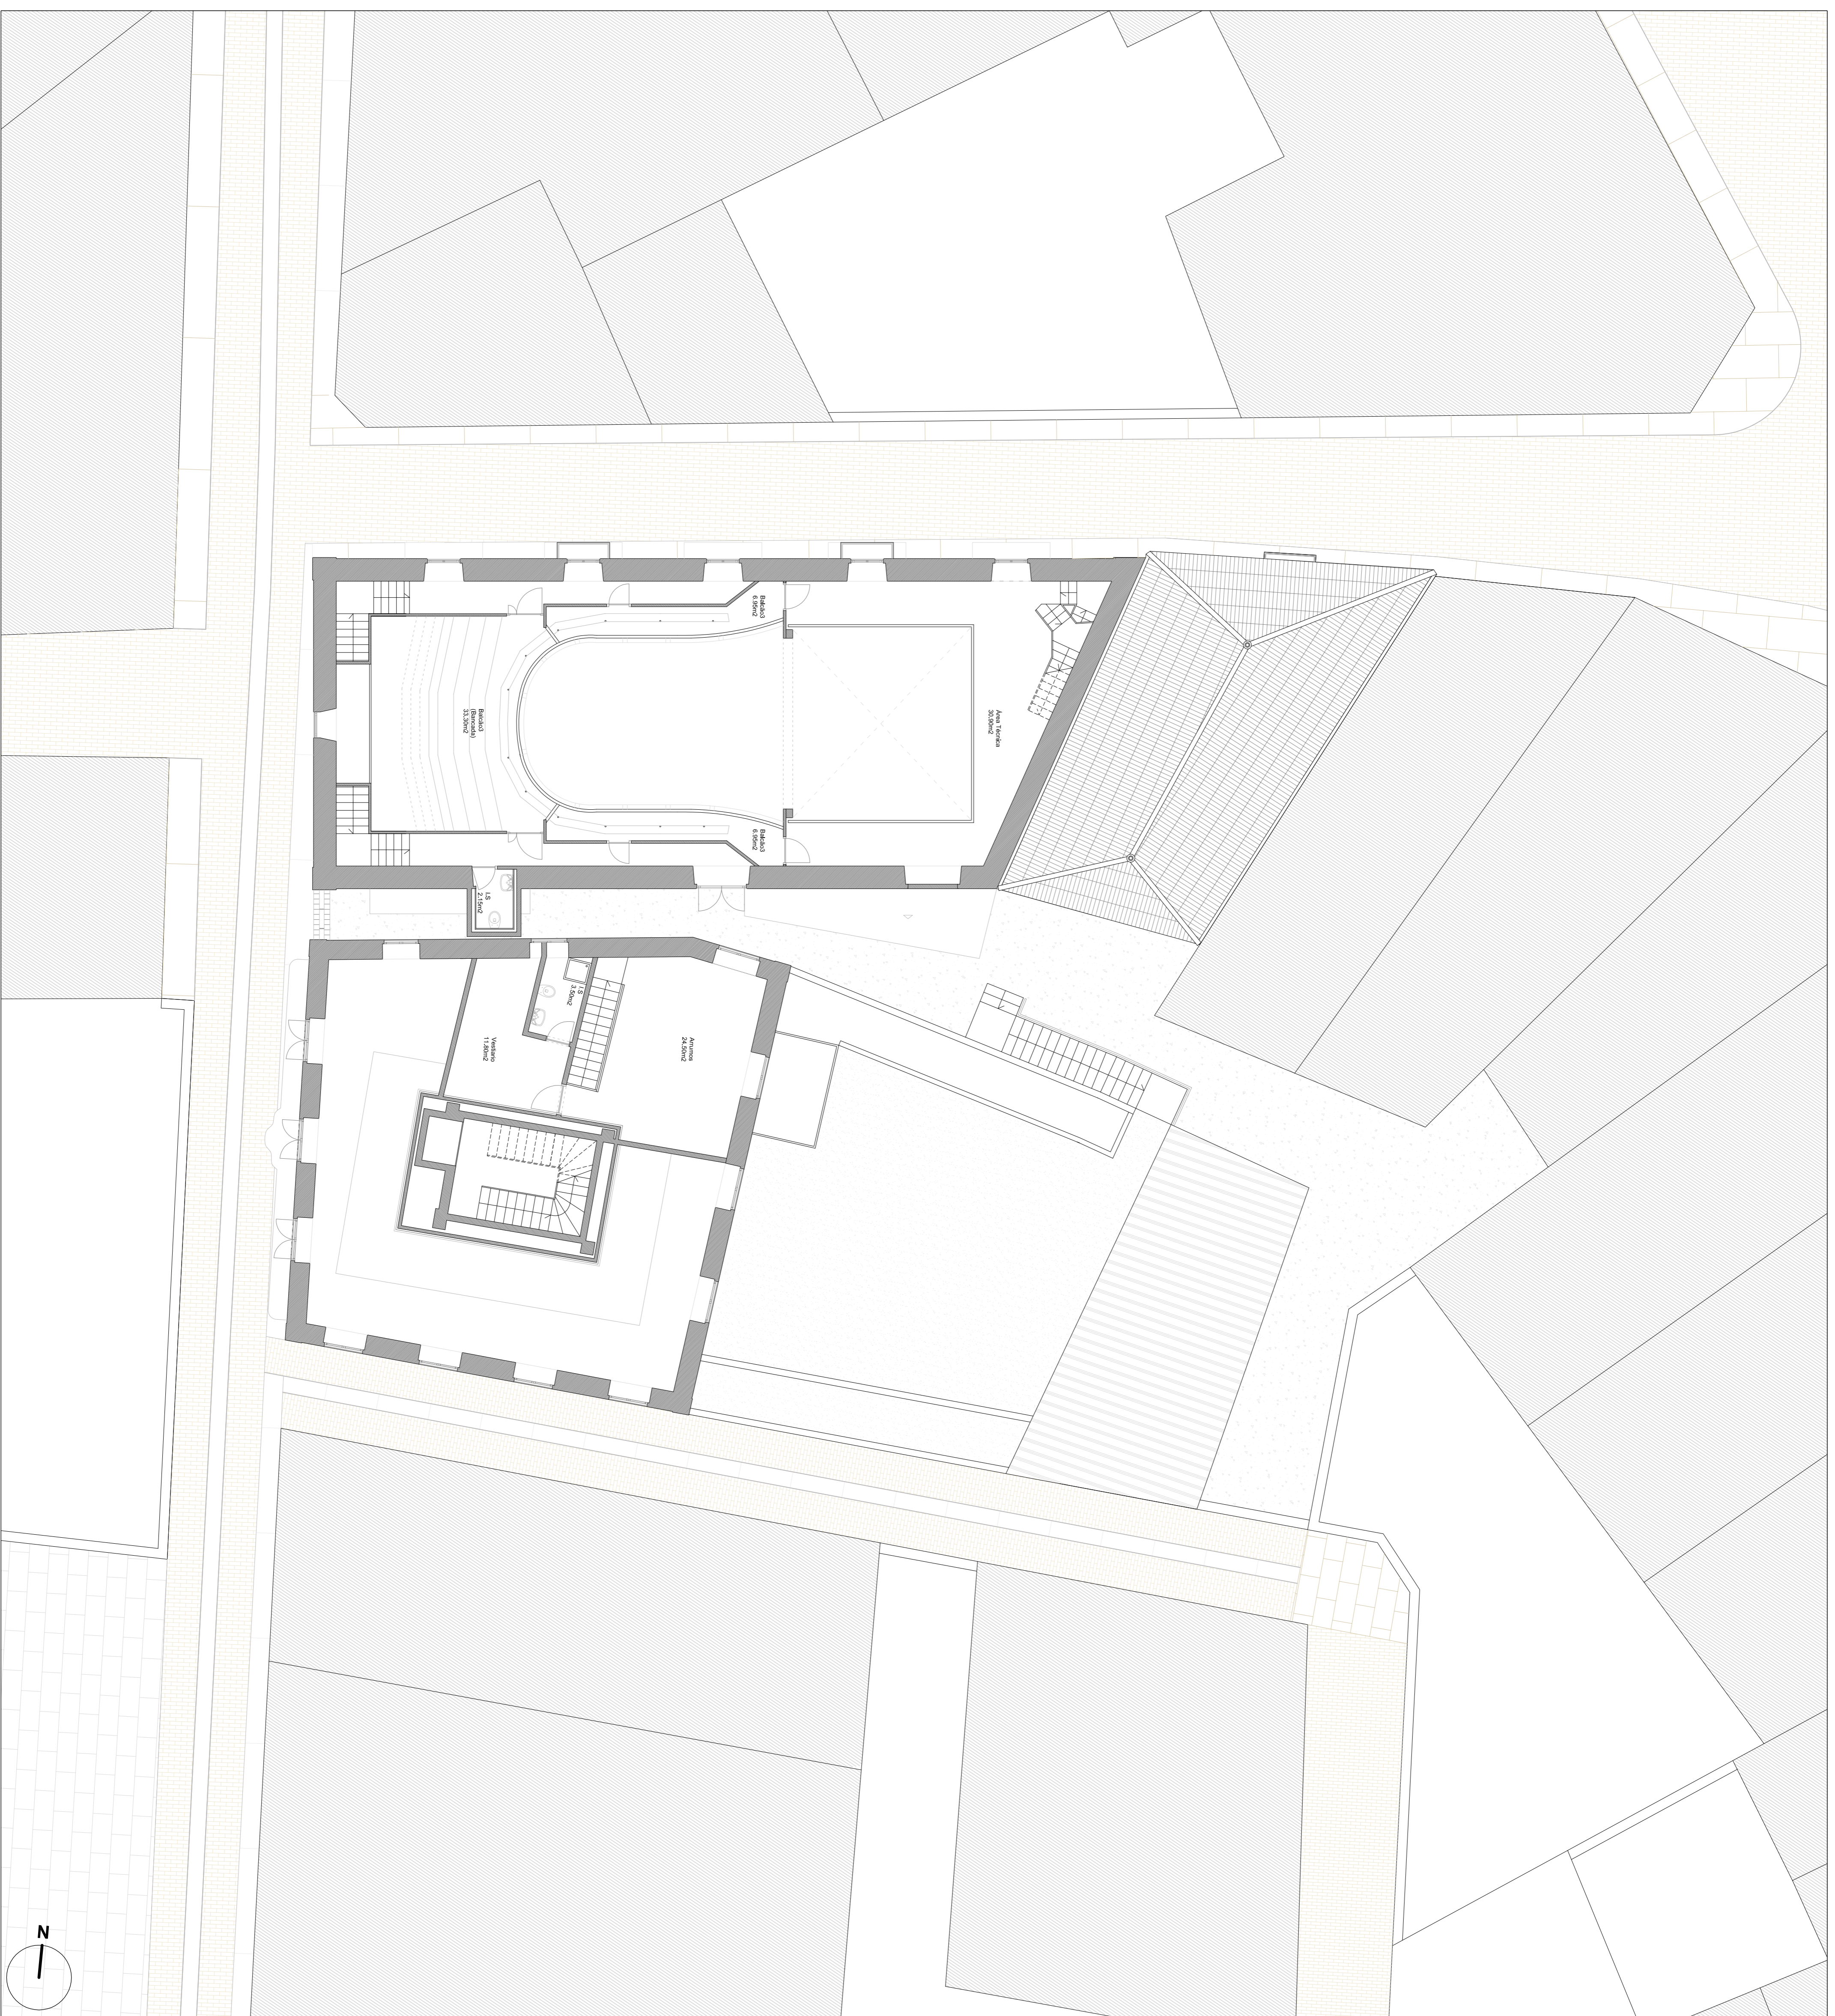


**Reabilitação do Teatro Valadares em Caminha**  
Rua Ricardo Joaquim de Sousa / Travessa do Teatro - Caminha  
Projecto Base de Licenciamento - Existente

**PLANTA PISO 2**  
Mestrado Integrado em Arquitectura e Urbanismo  
Trabalho de Projecto

Patrick Gomes dos Santos\_40705


Escala 1:100  
Escola Superior Galileia  
Janeiro 2011

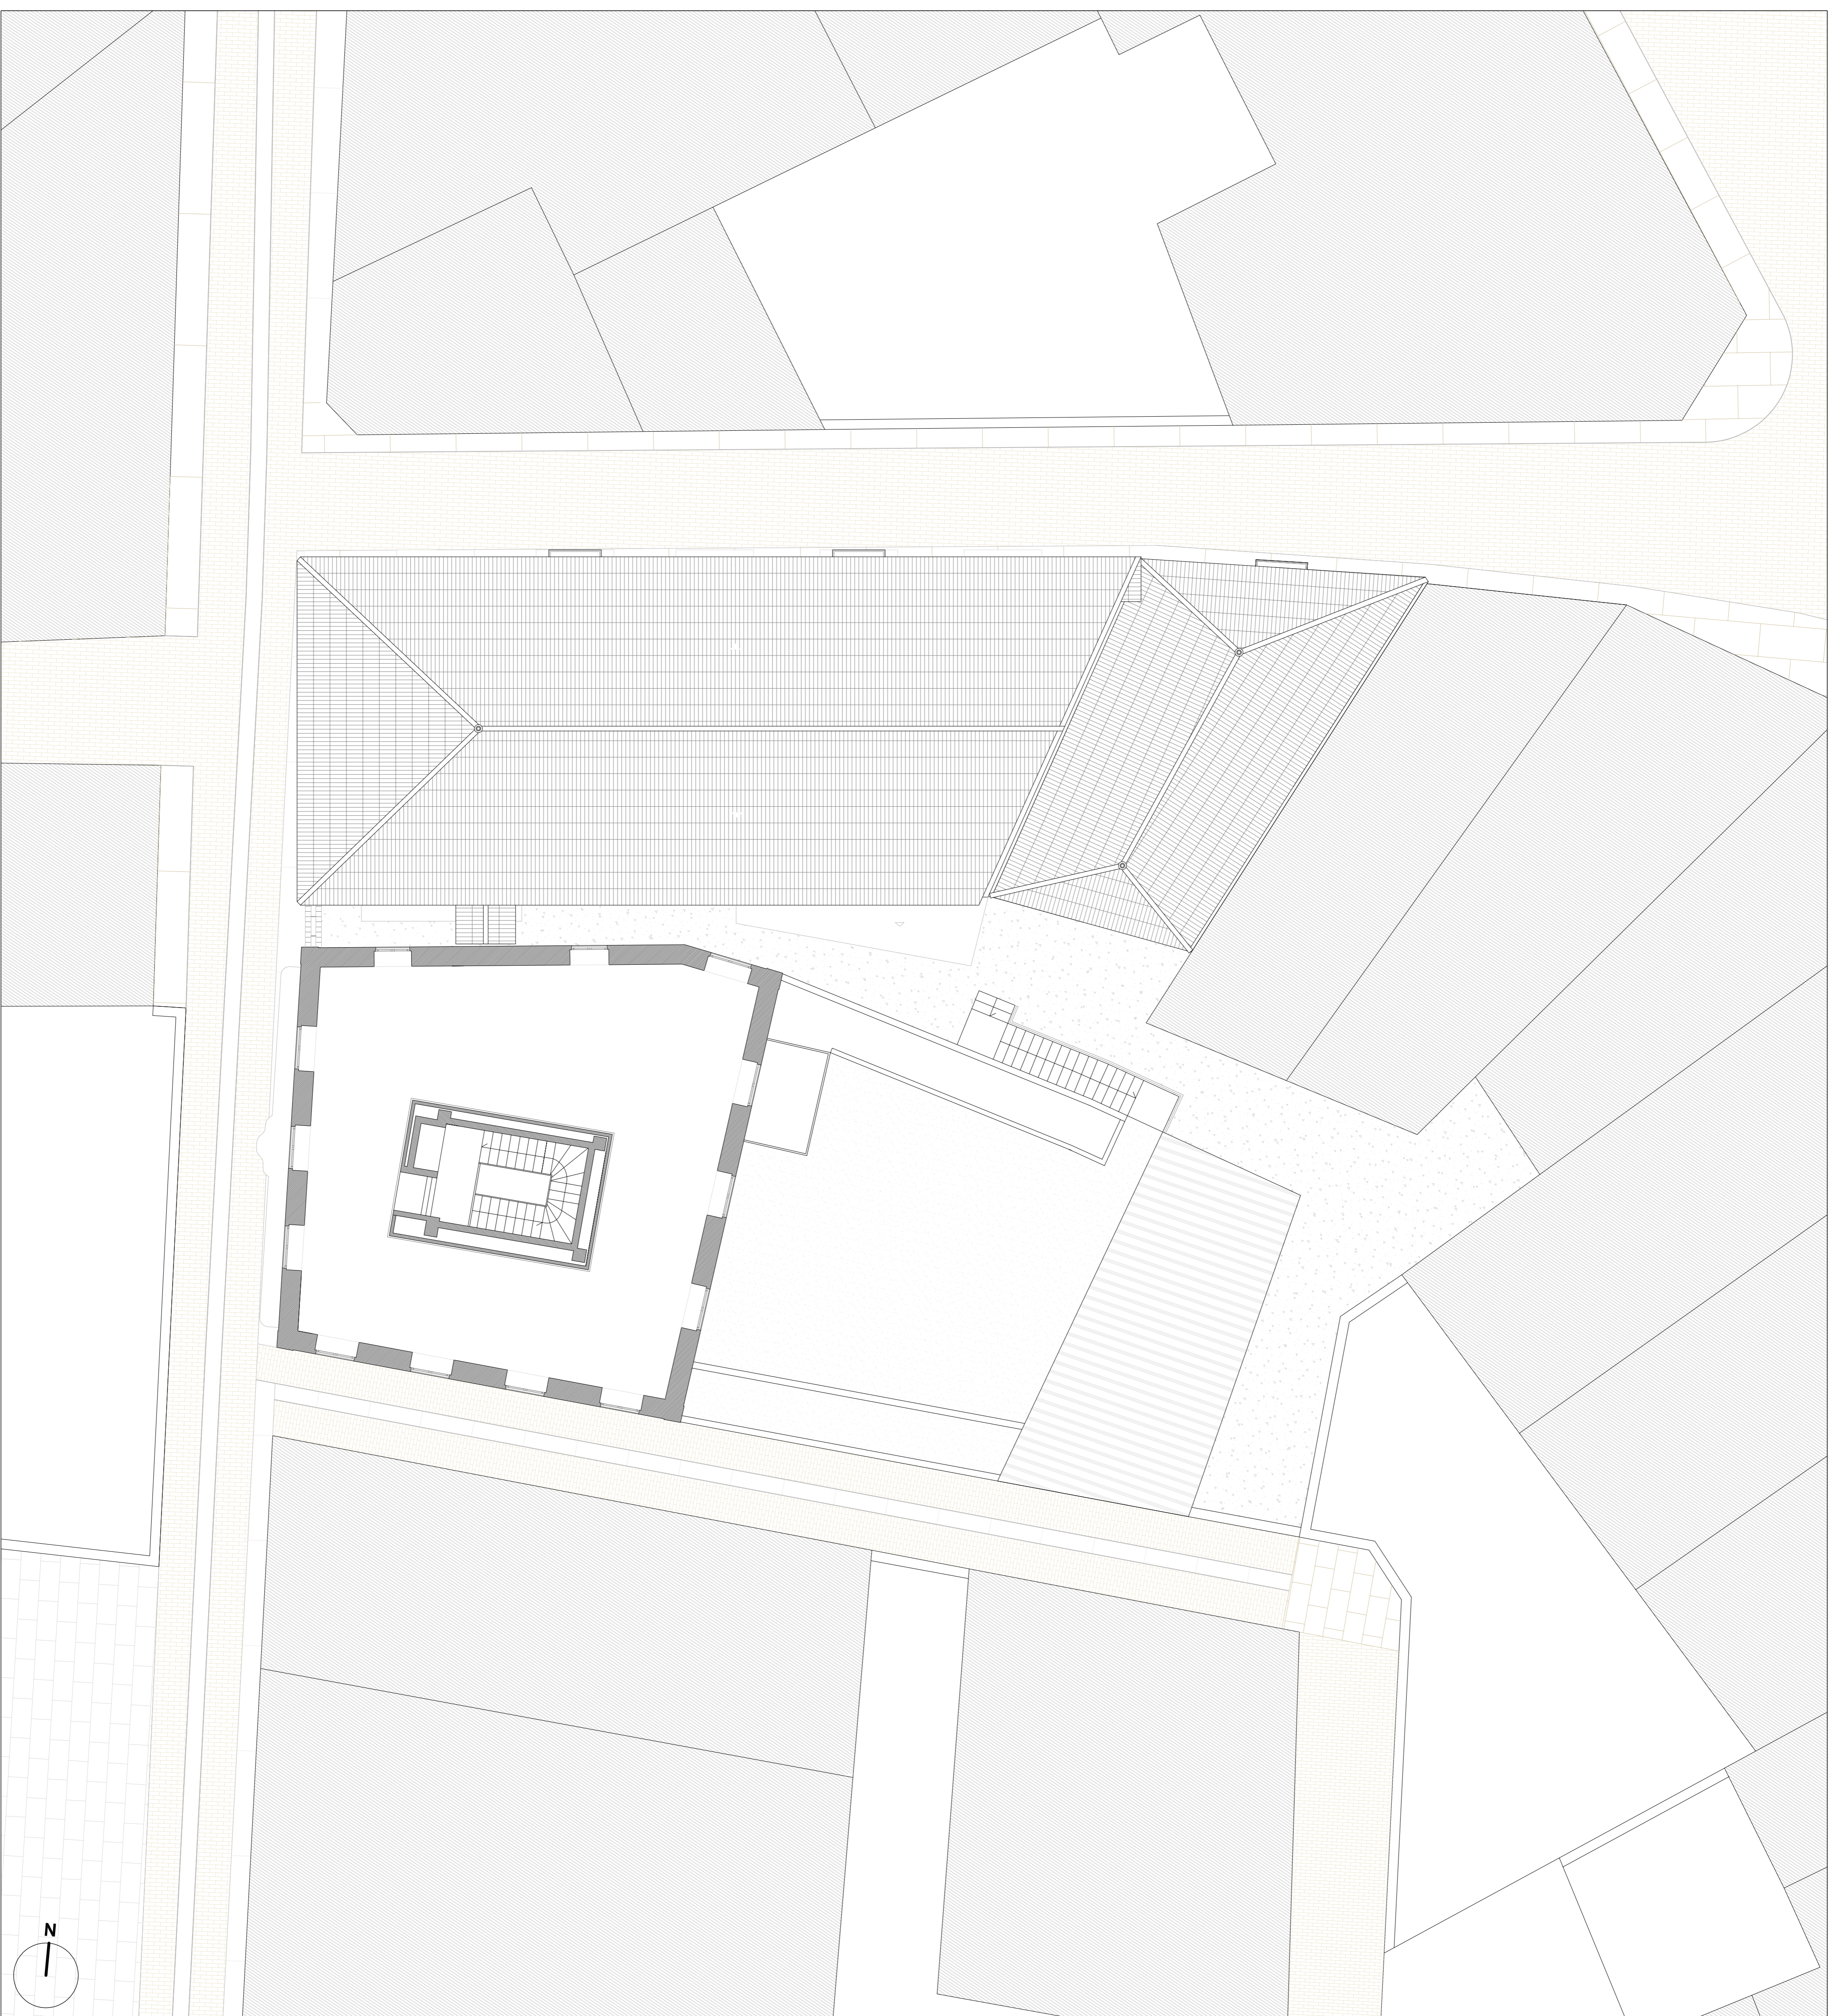


**Reabilitação do Teatro Valadares em Caminha**  
Rua Ricardo Joaquim de Sousa / Travessa do Teatro - Caminha  
Projecto Base de Licenciamento - Existente

**PLANTA\_PISO 3**  
Mestrado Integrado em Arquitectura e Urbanismo  
Trabalho de Projecto  
Patrick Gomes dos Santos\_40705


Escala 1:100  
Escola Superior Galileia  
Janeiro 2011

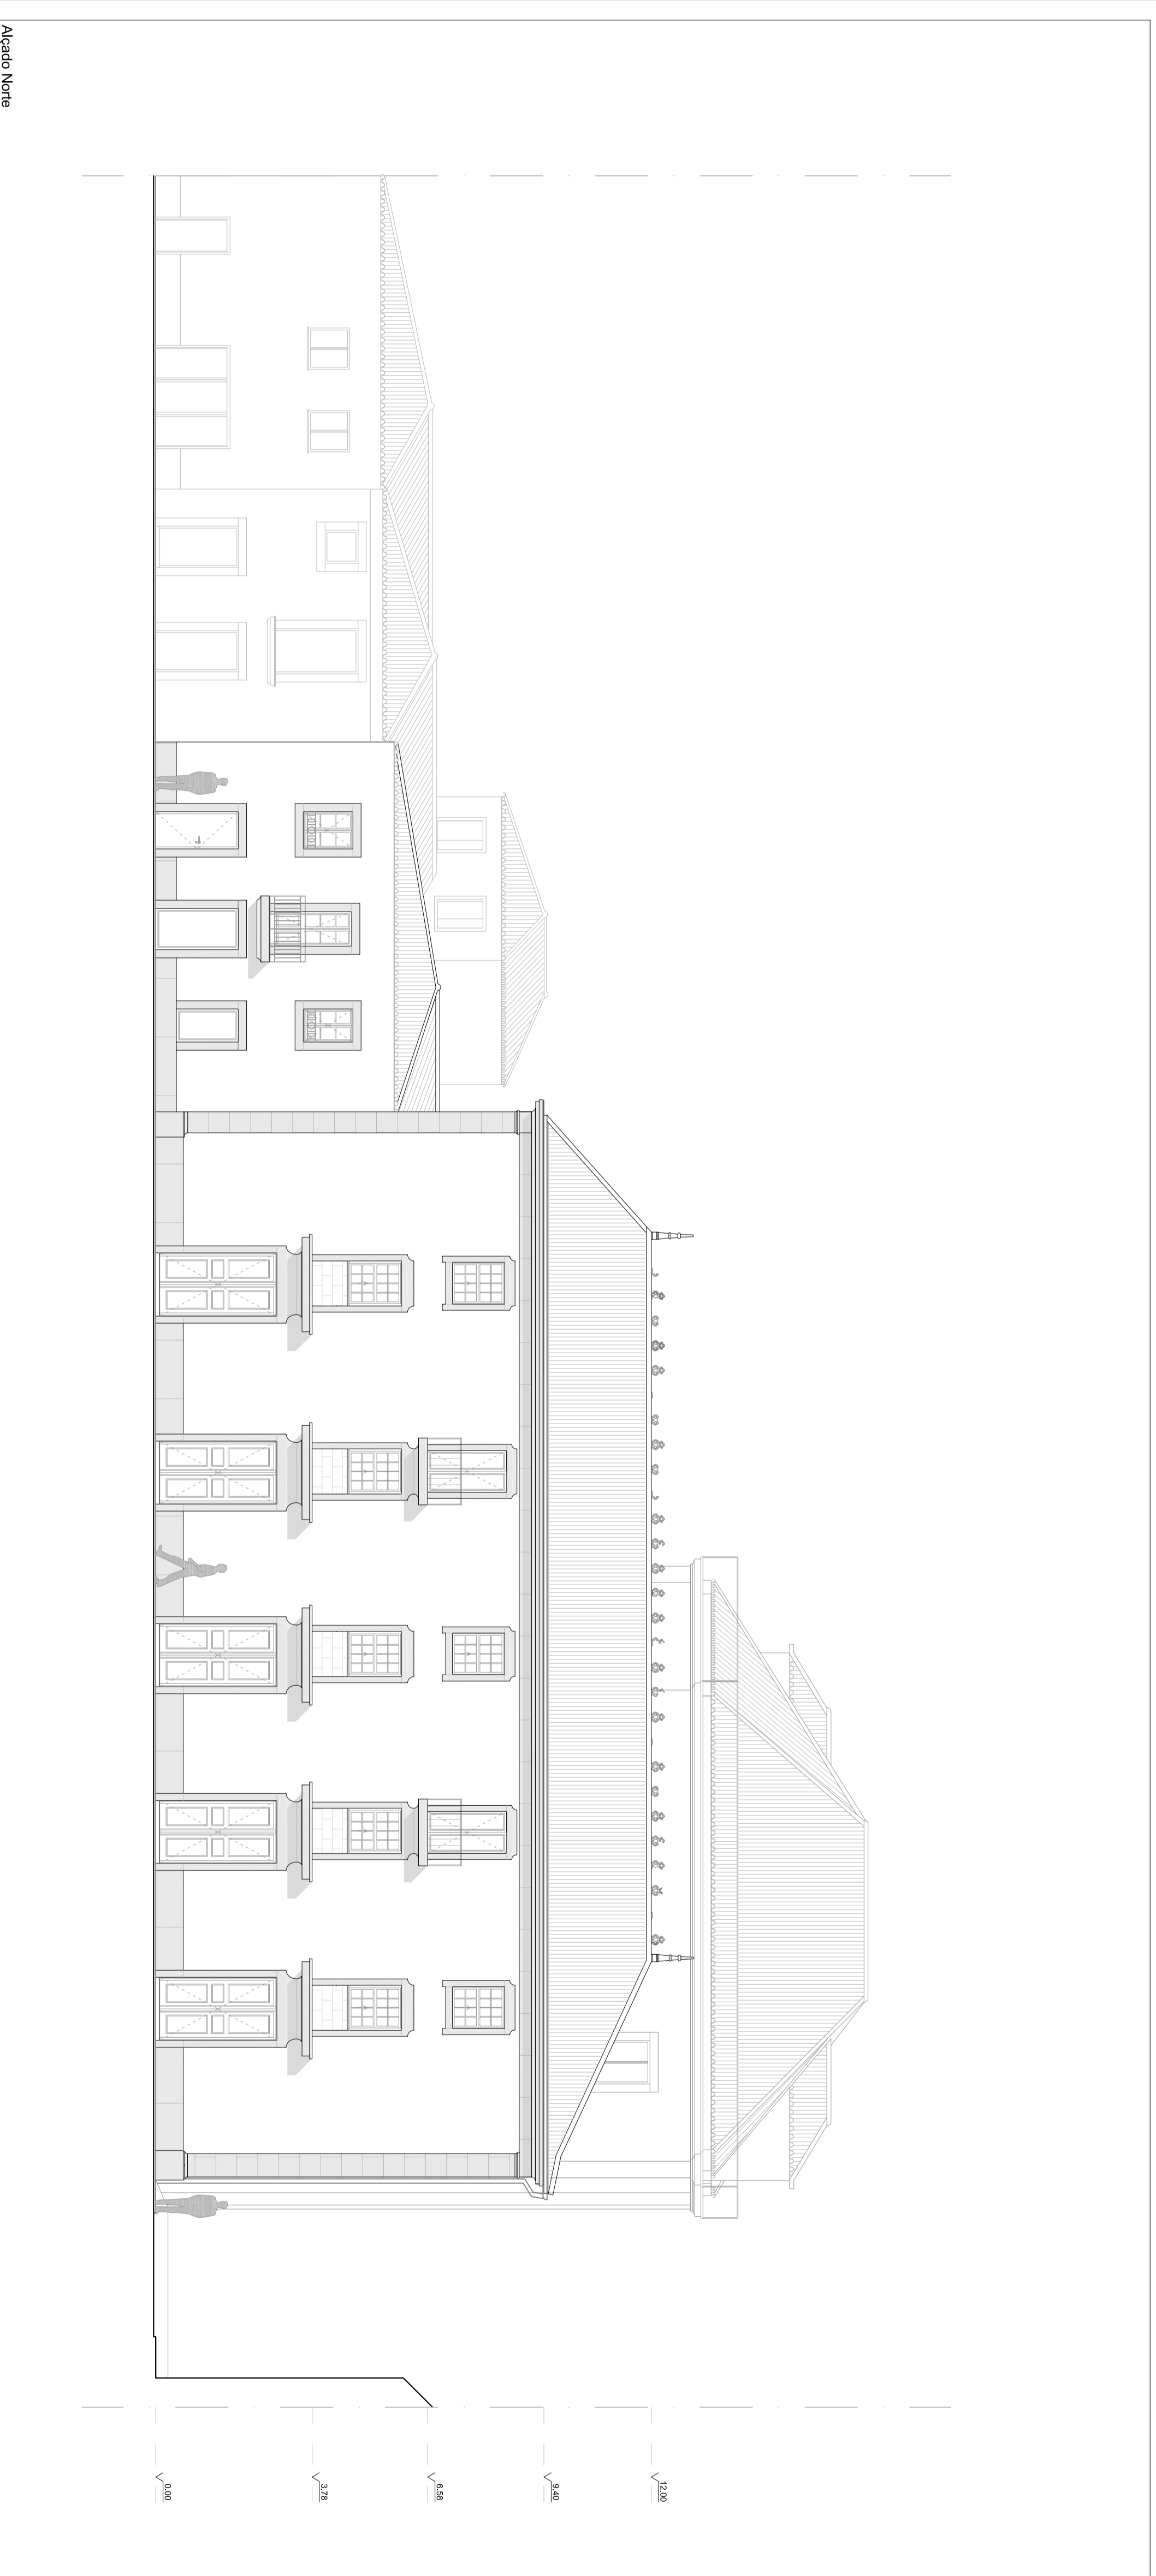

Alçado Norte

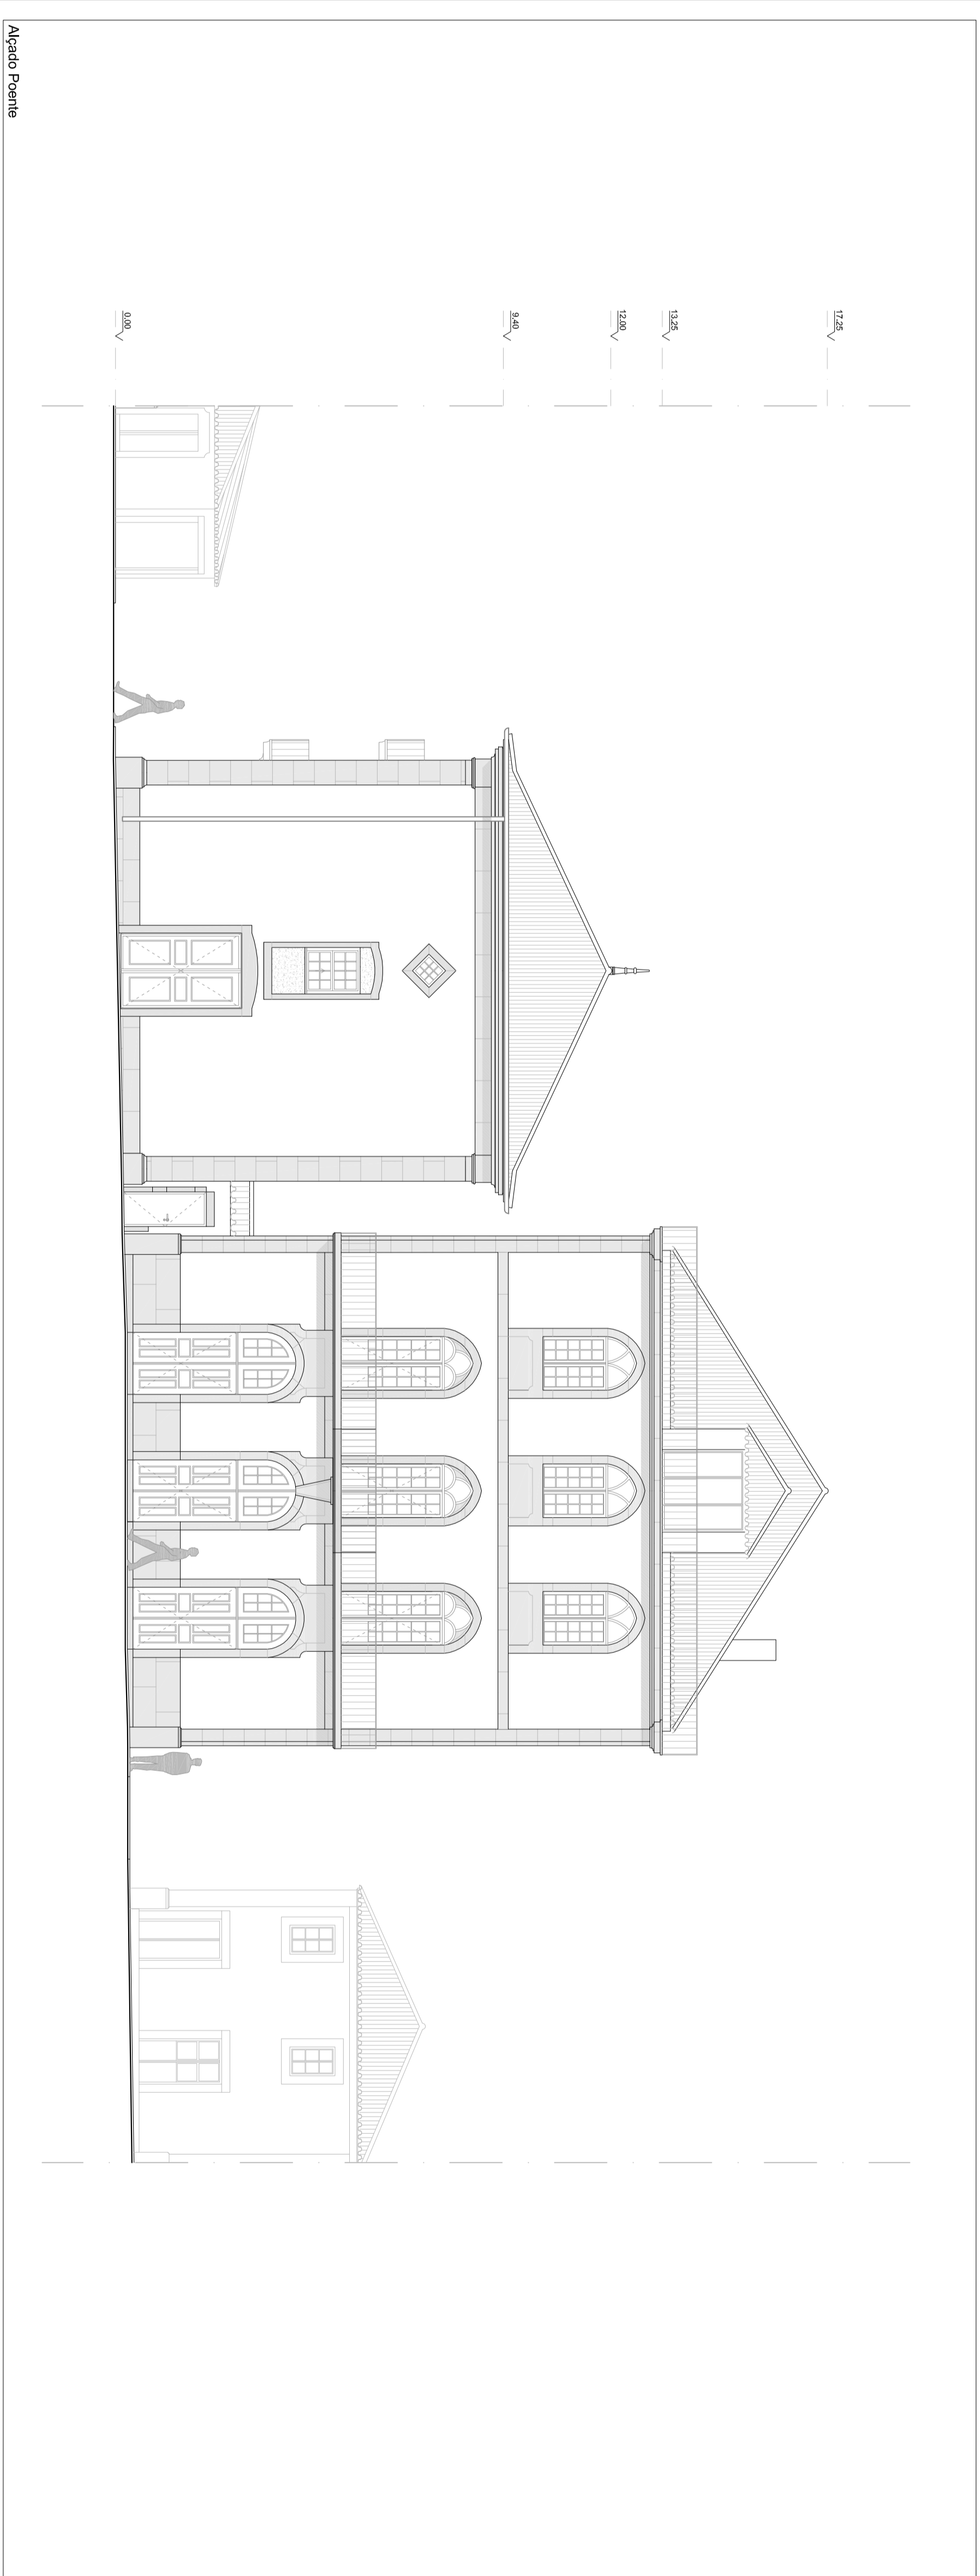

Alçado Oeste

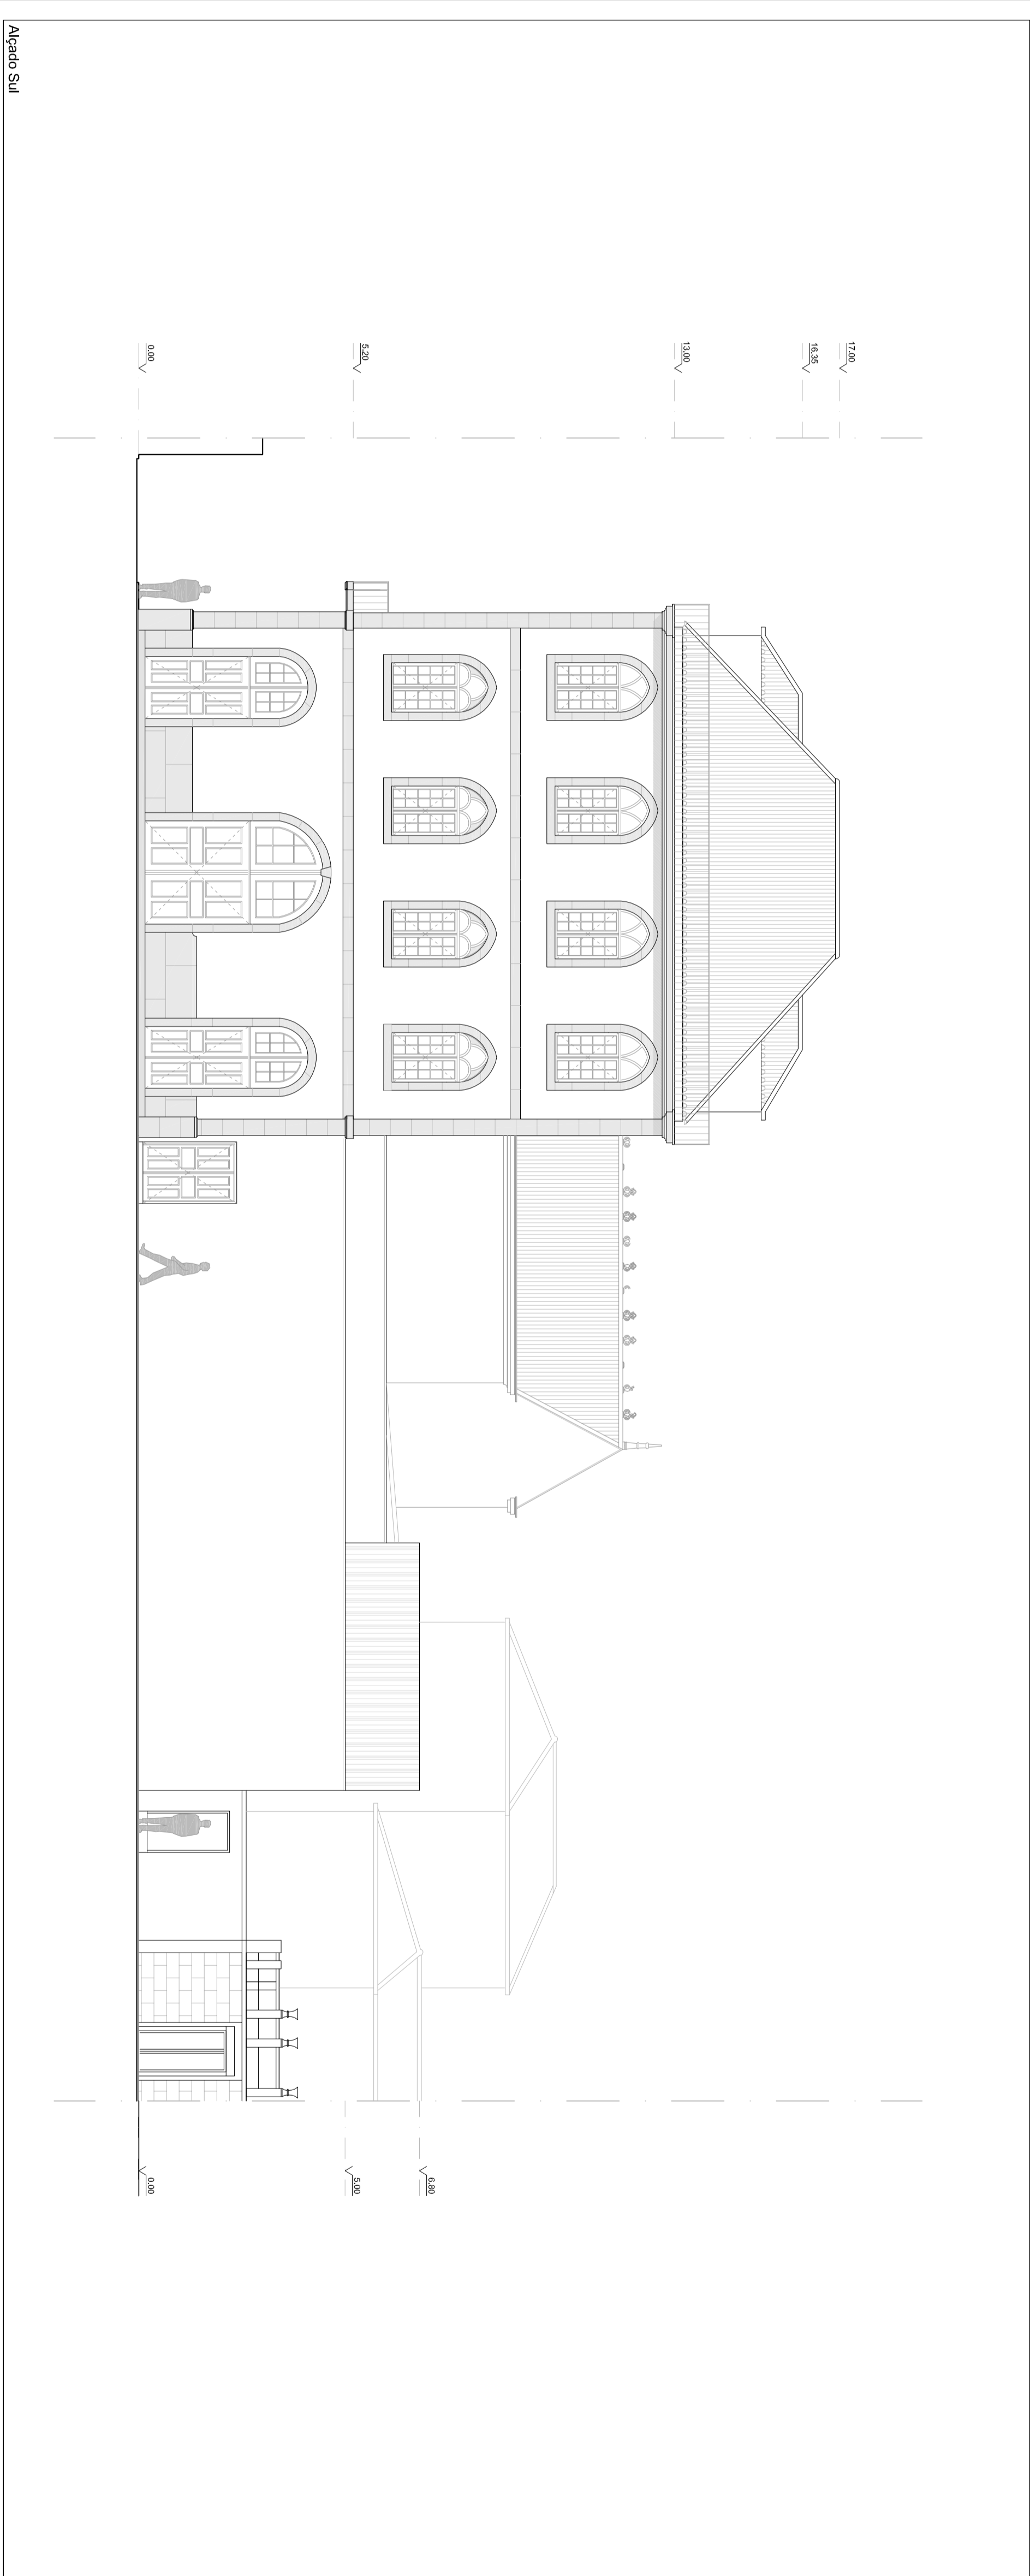

Alçado Sul



**Reabilitação do Teatro Valadares em Caminha**  
 Rua Ricardo Joaquim de Sousa / Travessa do Teatro - Caminha  
 Projecto Base de Licenciamento - Proposta  
**PLANTA PISO 0**  
 Mestrado Integrado em Arquitectura e Urbanismo  
 Trabalho de Projecto  
 Patrick Gomes dos Santos\_40705

Escala 1:100  
 Escola Superior Galega  
 Janeiro 2011




**Reabilitação do Teatro Valadares em Caminha**  
 Rua Ricardo Joaquim de Sousa / Travessa do Teatro - Caminha  
 Projecto Base de Licenciamento - Proposta

**PLANTA PISO -1**  
 Mestrado Integrado em Arquitectura e Urbanismo  
 Trabalho de Projecto

Patrick Gomes dos Santos\_40705

Escala 1:100  
 Escola Superior Galega  
 Janeiro 2011

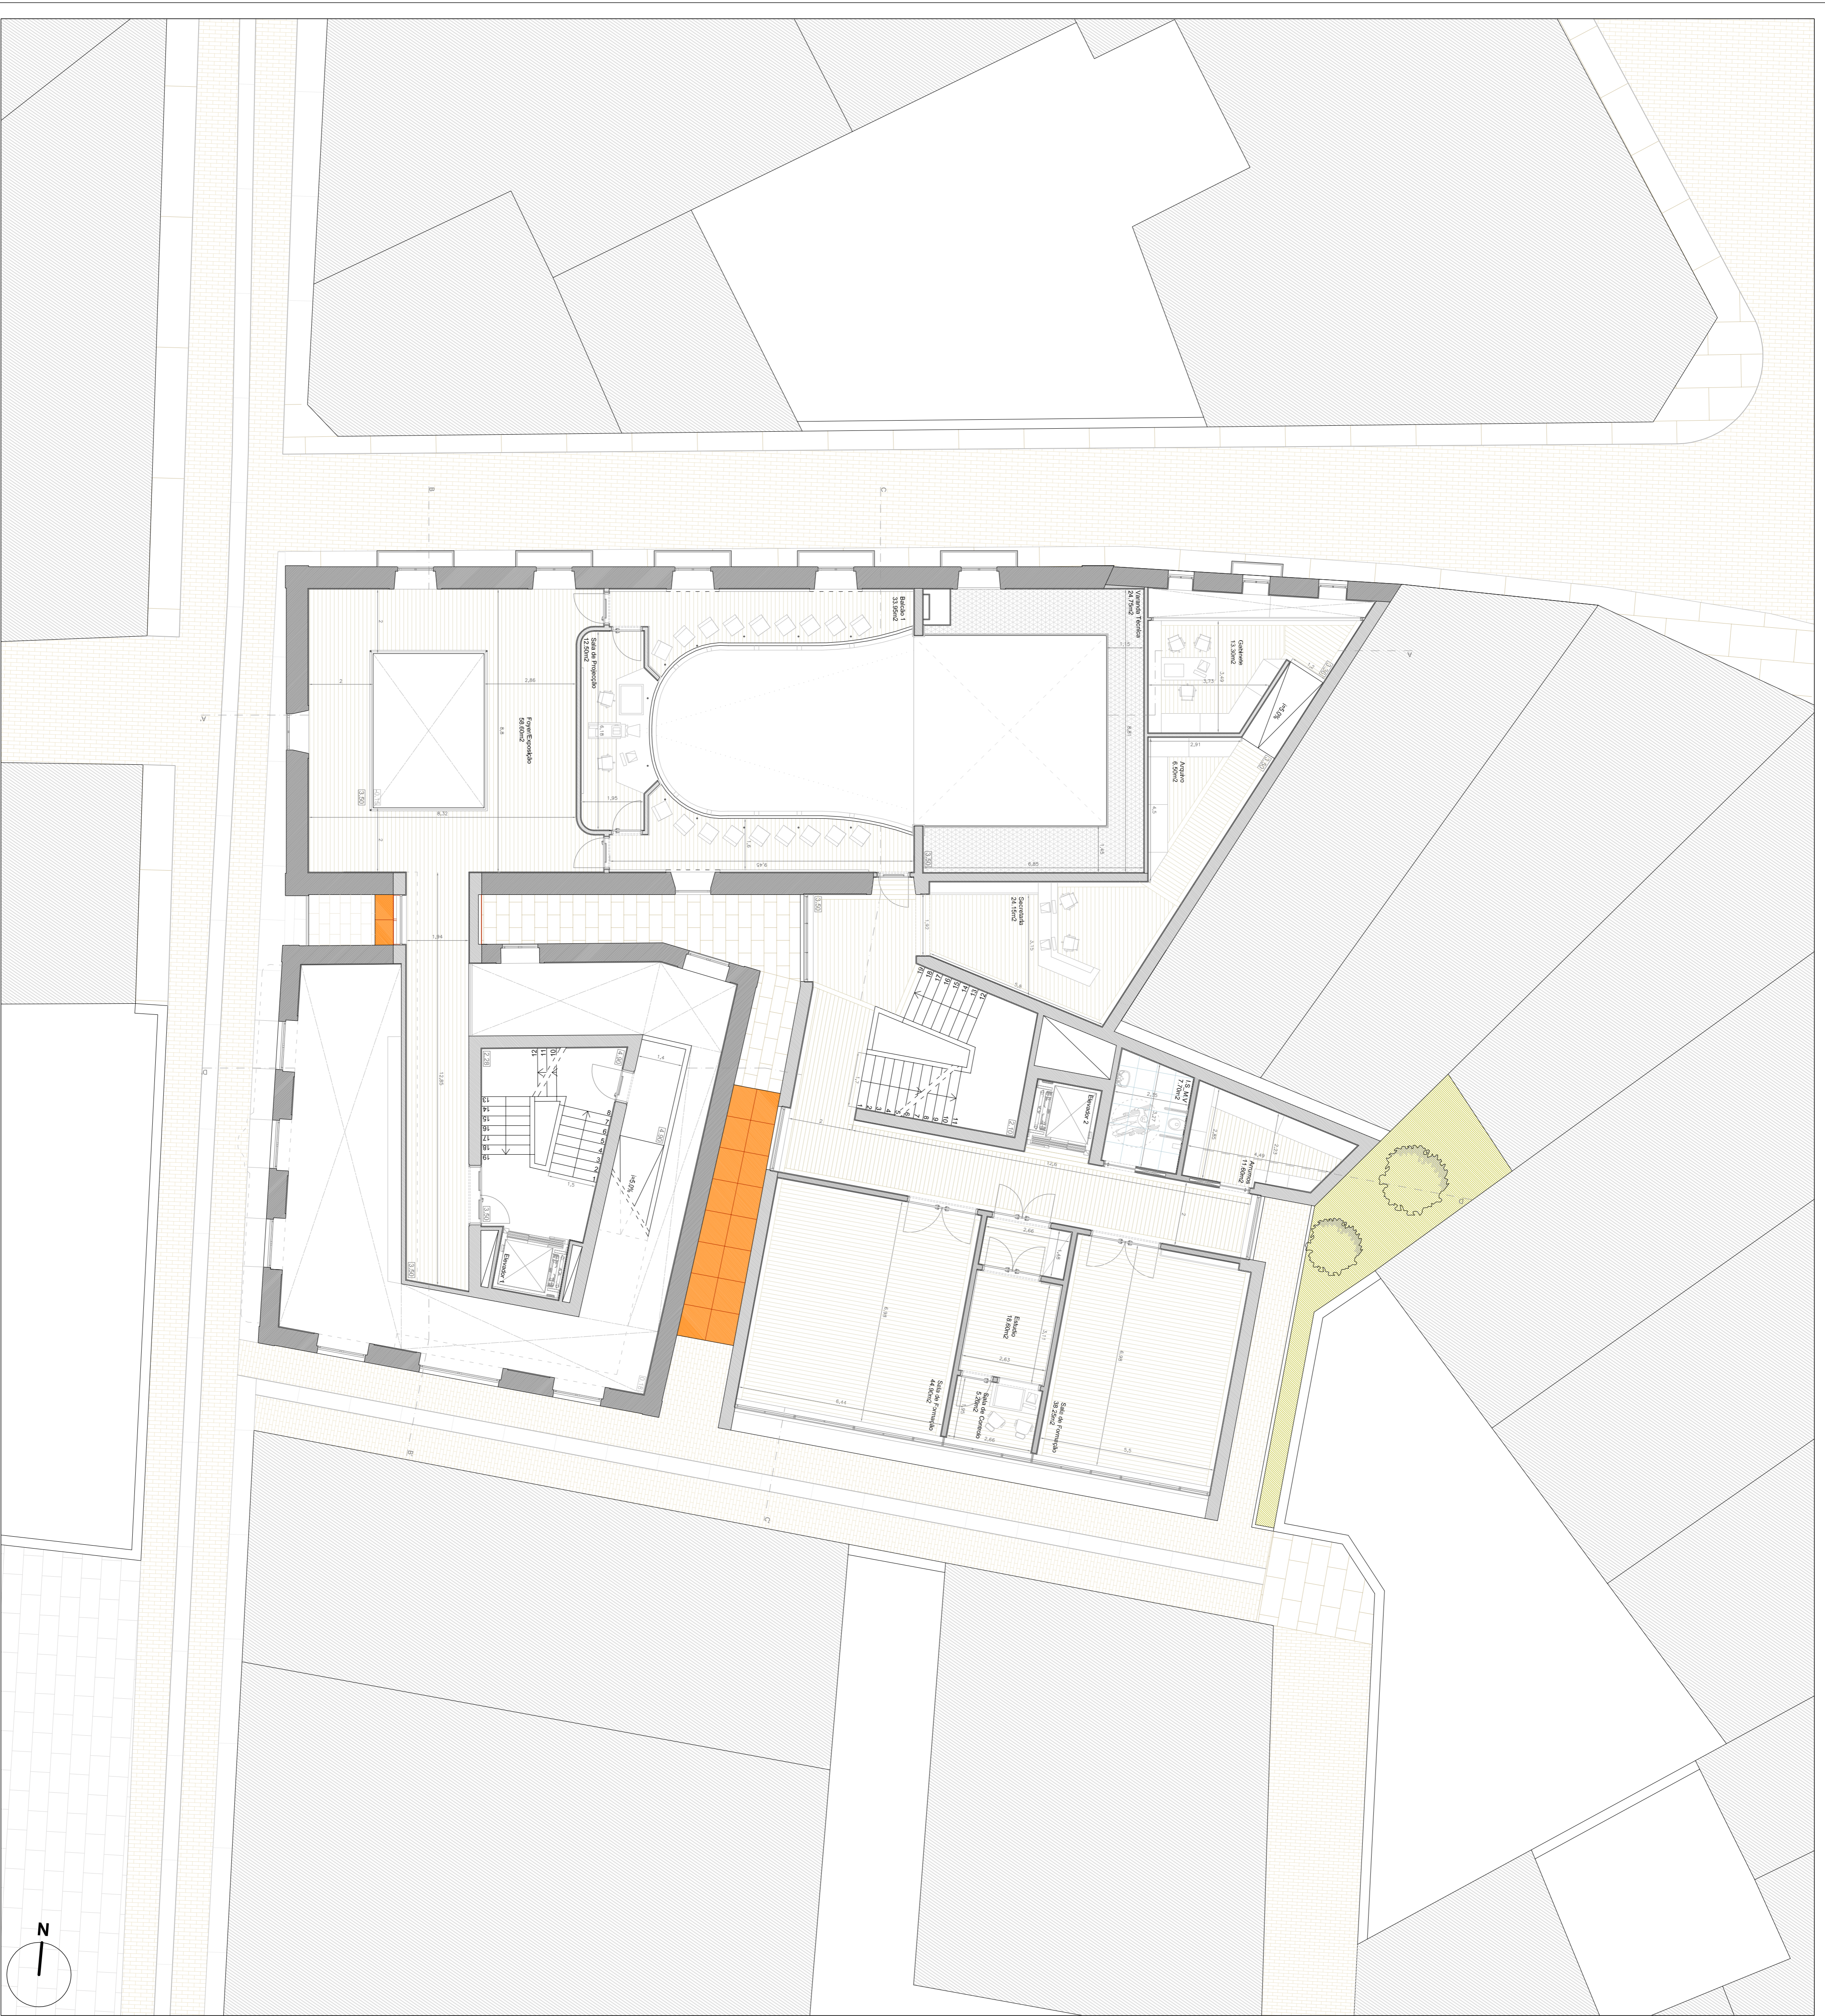

**Reabilitação do Teatro Valadares em Caminha**  
 Rua Ricardo Joaquim de Sousa / Travessa do Teatro - Caminha  
 Projecto Bases de Licenciamento - Proposta

**PLANTA PISO 1**  
 Mestrado Integrado em Arquitectura e Urbanismo  
 Trabalho de Projecto

Patrick Gomes dos Santos\_40705

Escala 1:100  
 Escola Superior Galega  
 Janeiro 2011



**Reabilitação do Teatro Valadares em Caminha**  
Rua Ricardo Joaquim de Sousa / Travessa do Teatro - Caminha  
Projecto Básico de Licenciamento - Proposta

**PLANTA PISO 2**  
Mestrado Integrado em Arquitectura e Urbanismo  
Trabalho de Projecto

Escala 1:100  
Escola Superior Galega  
Janeiro 2011




**Reabilitação do Teatro Valadares em Caminha**  
Rua Ricardo Joaquim de Sousa / Travessa do Teatro - Caminha  
Projecto Base de Licenciamento - Proposta

**PLANTA PISO 3**  
Mestrado Integrado em Arquitectura e Urbanismo  
Trabalho de Projecto

Patrick Gomes dos Santos\_40705


Escala 1:100  
Escola Superior Galega  
Janeiro 2011

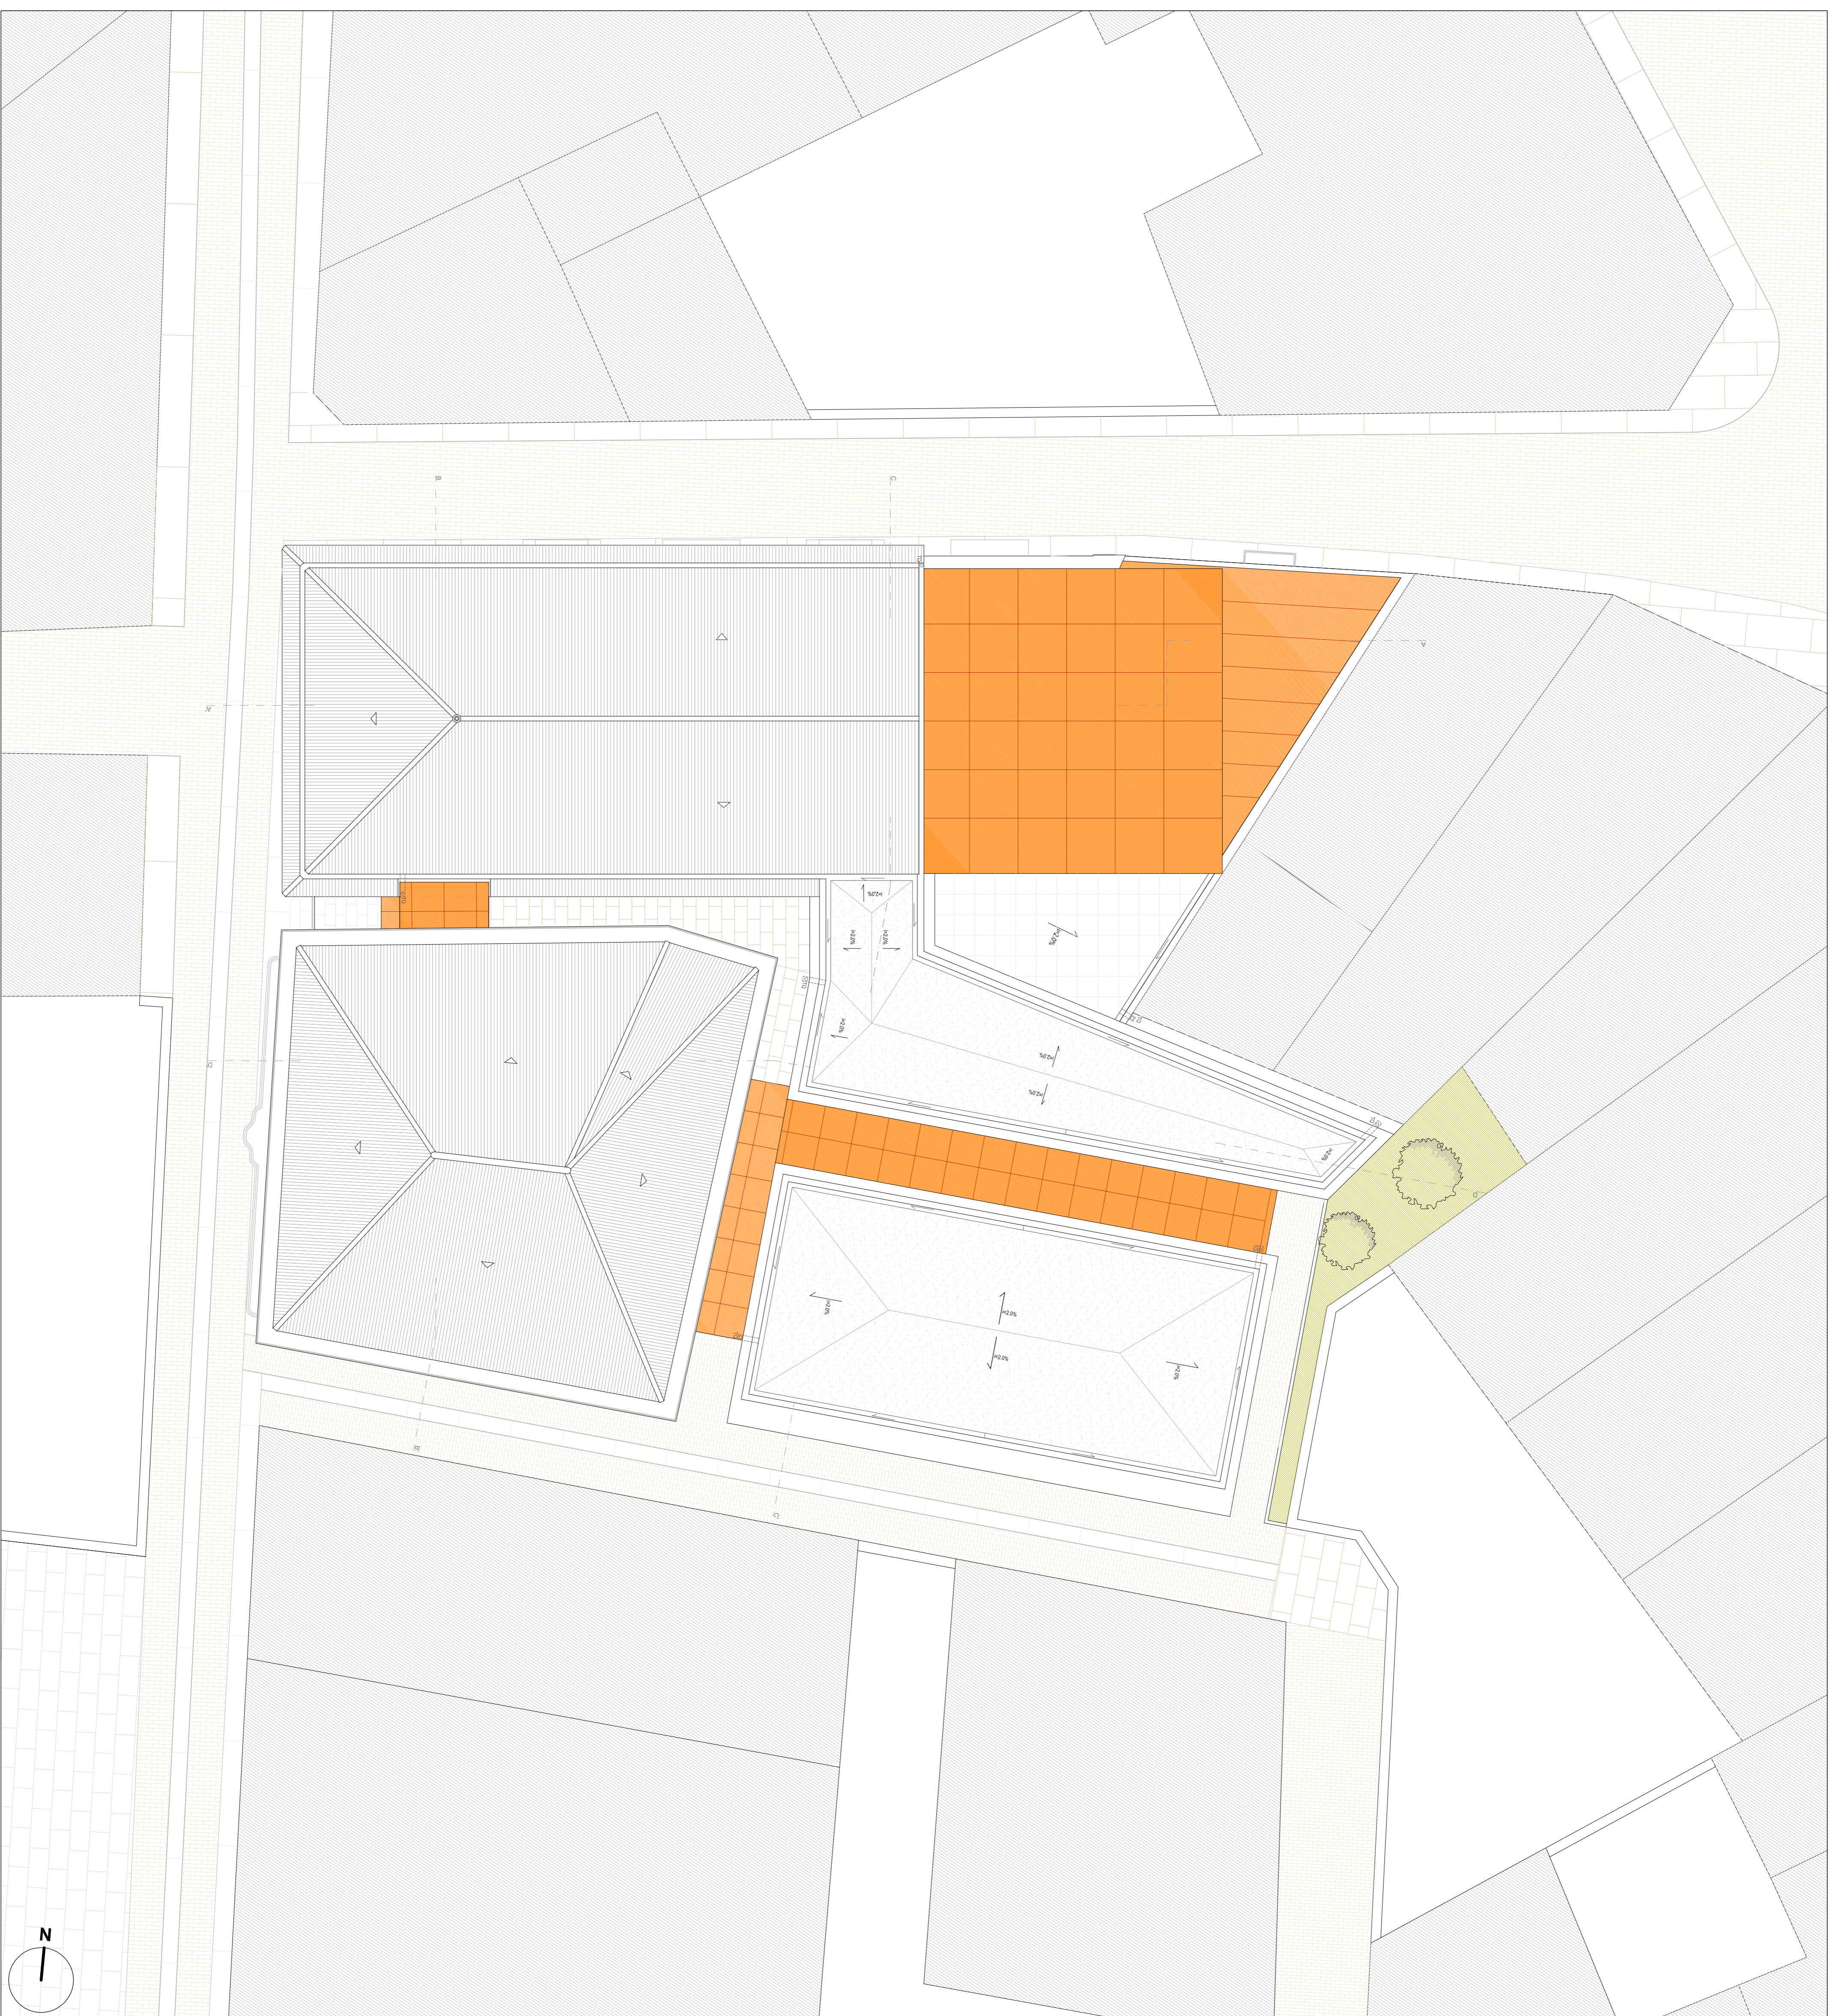


- LEGENDA**
- Espaço Verde
  - Aço Corten

**Reabilitação do Teatro Valadares em Caminha**  
 Rua Ricardo Joaquim de Sousa / Travessa do Teatro - Caminha  
 Projecto Base de Licenciamento - Proposta  
**PLANTA DE COBERTURA**  
 Mestrado Integrado em Arquitectura e Urbanismo  
 Trabalho de Projecto  
 Patrick Gomes dos Santos\_40705

Escala 1:100  
 Escola Superior Galega  
 Janeiro 2011

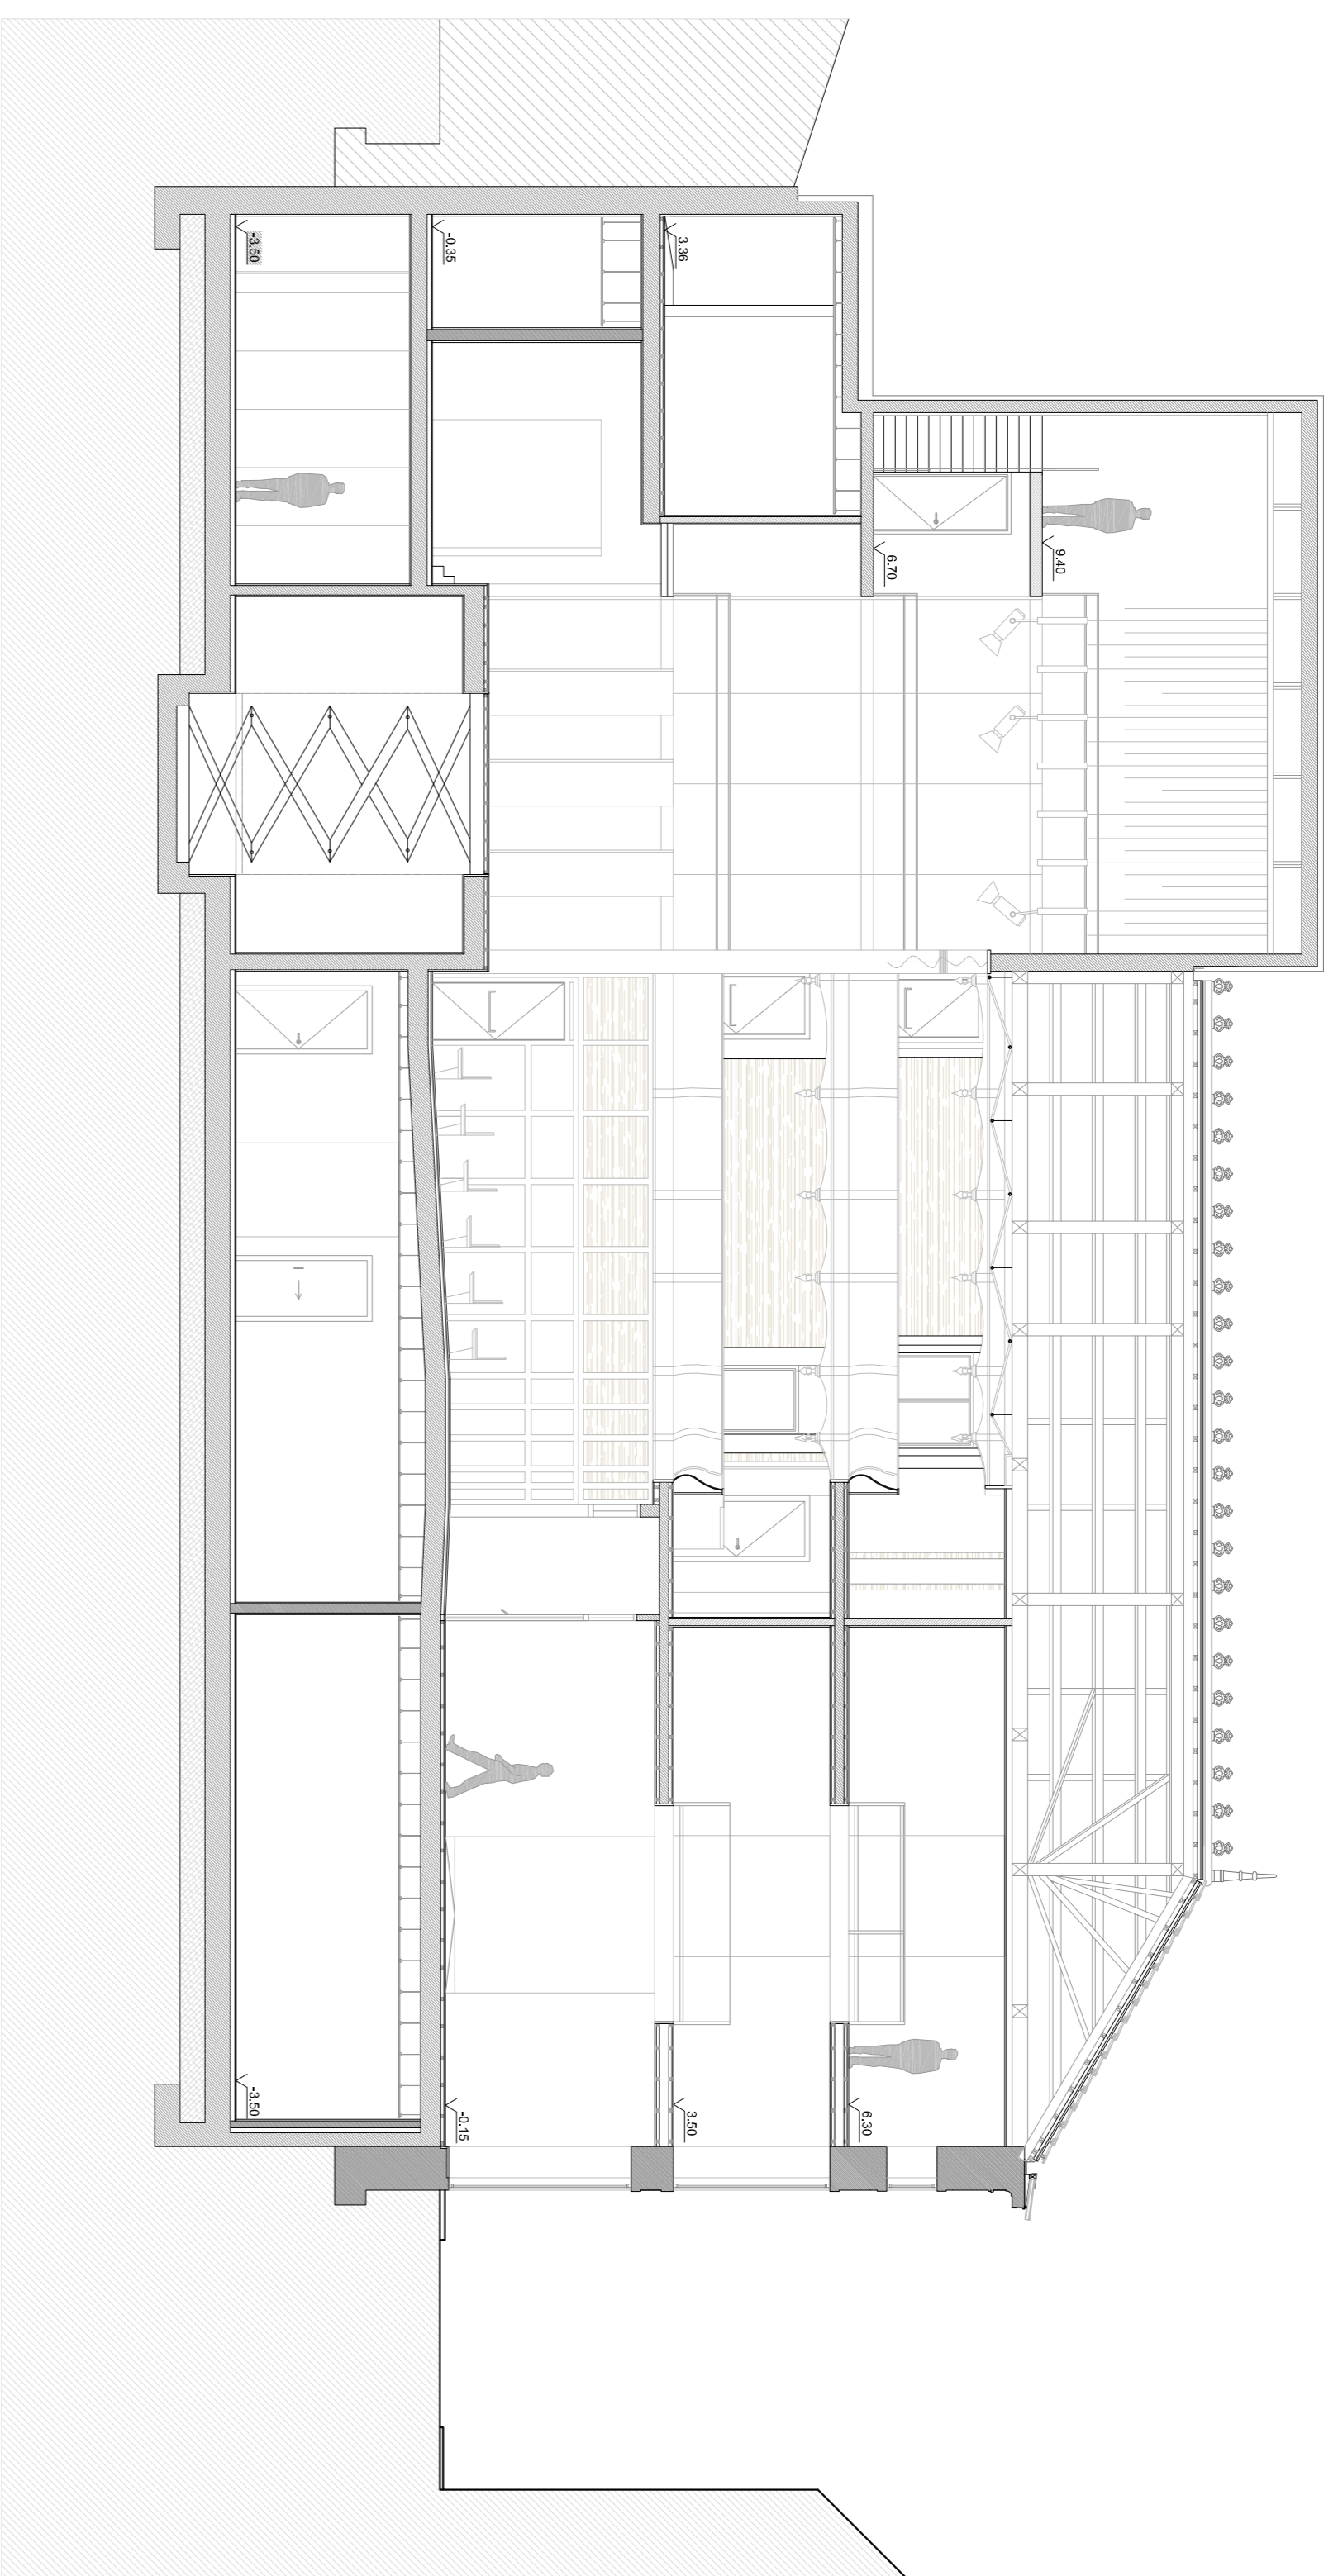

Corte A-A'



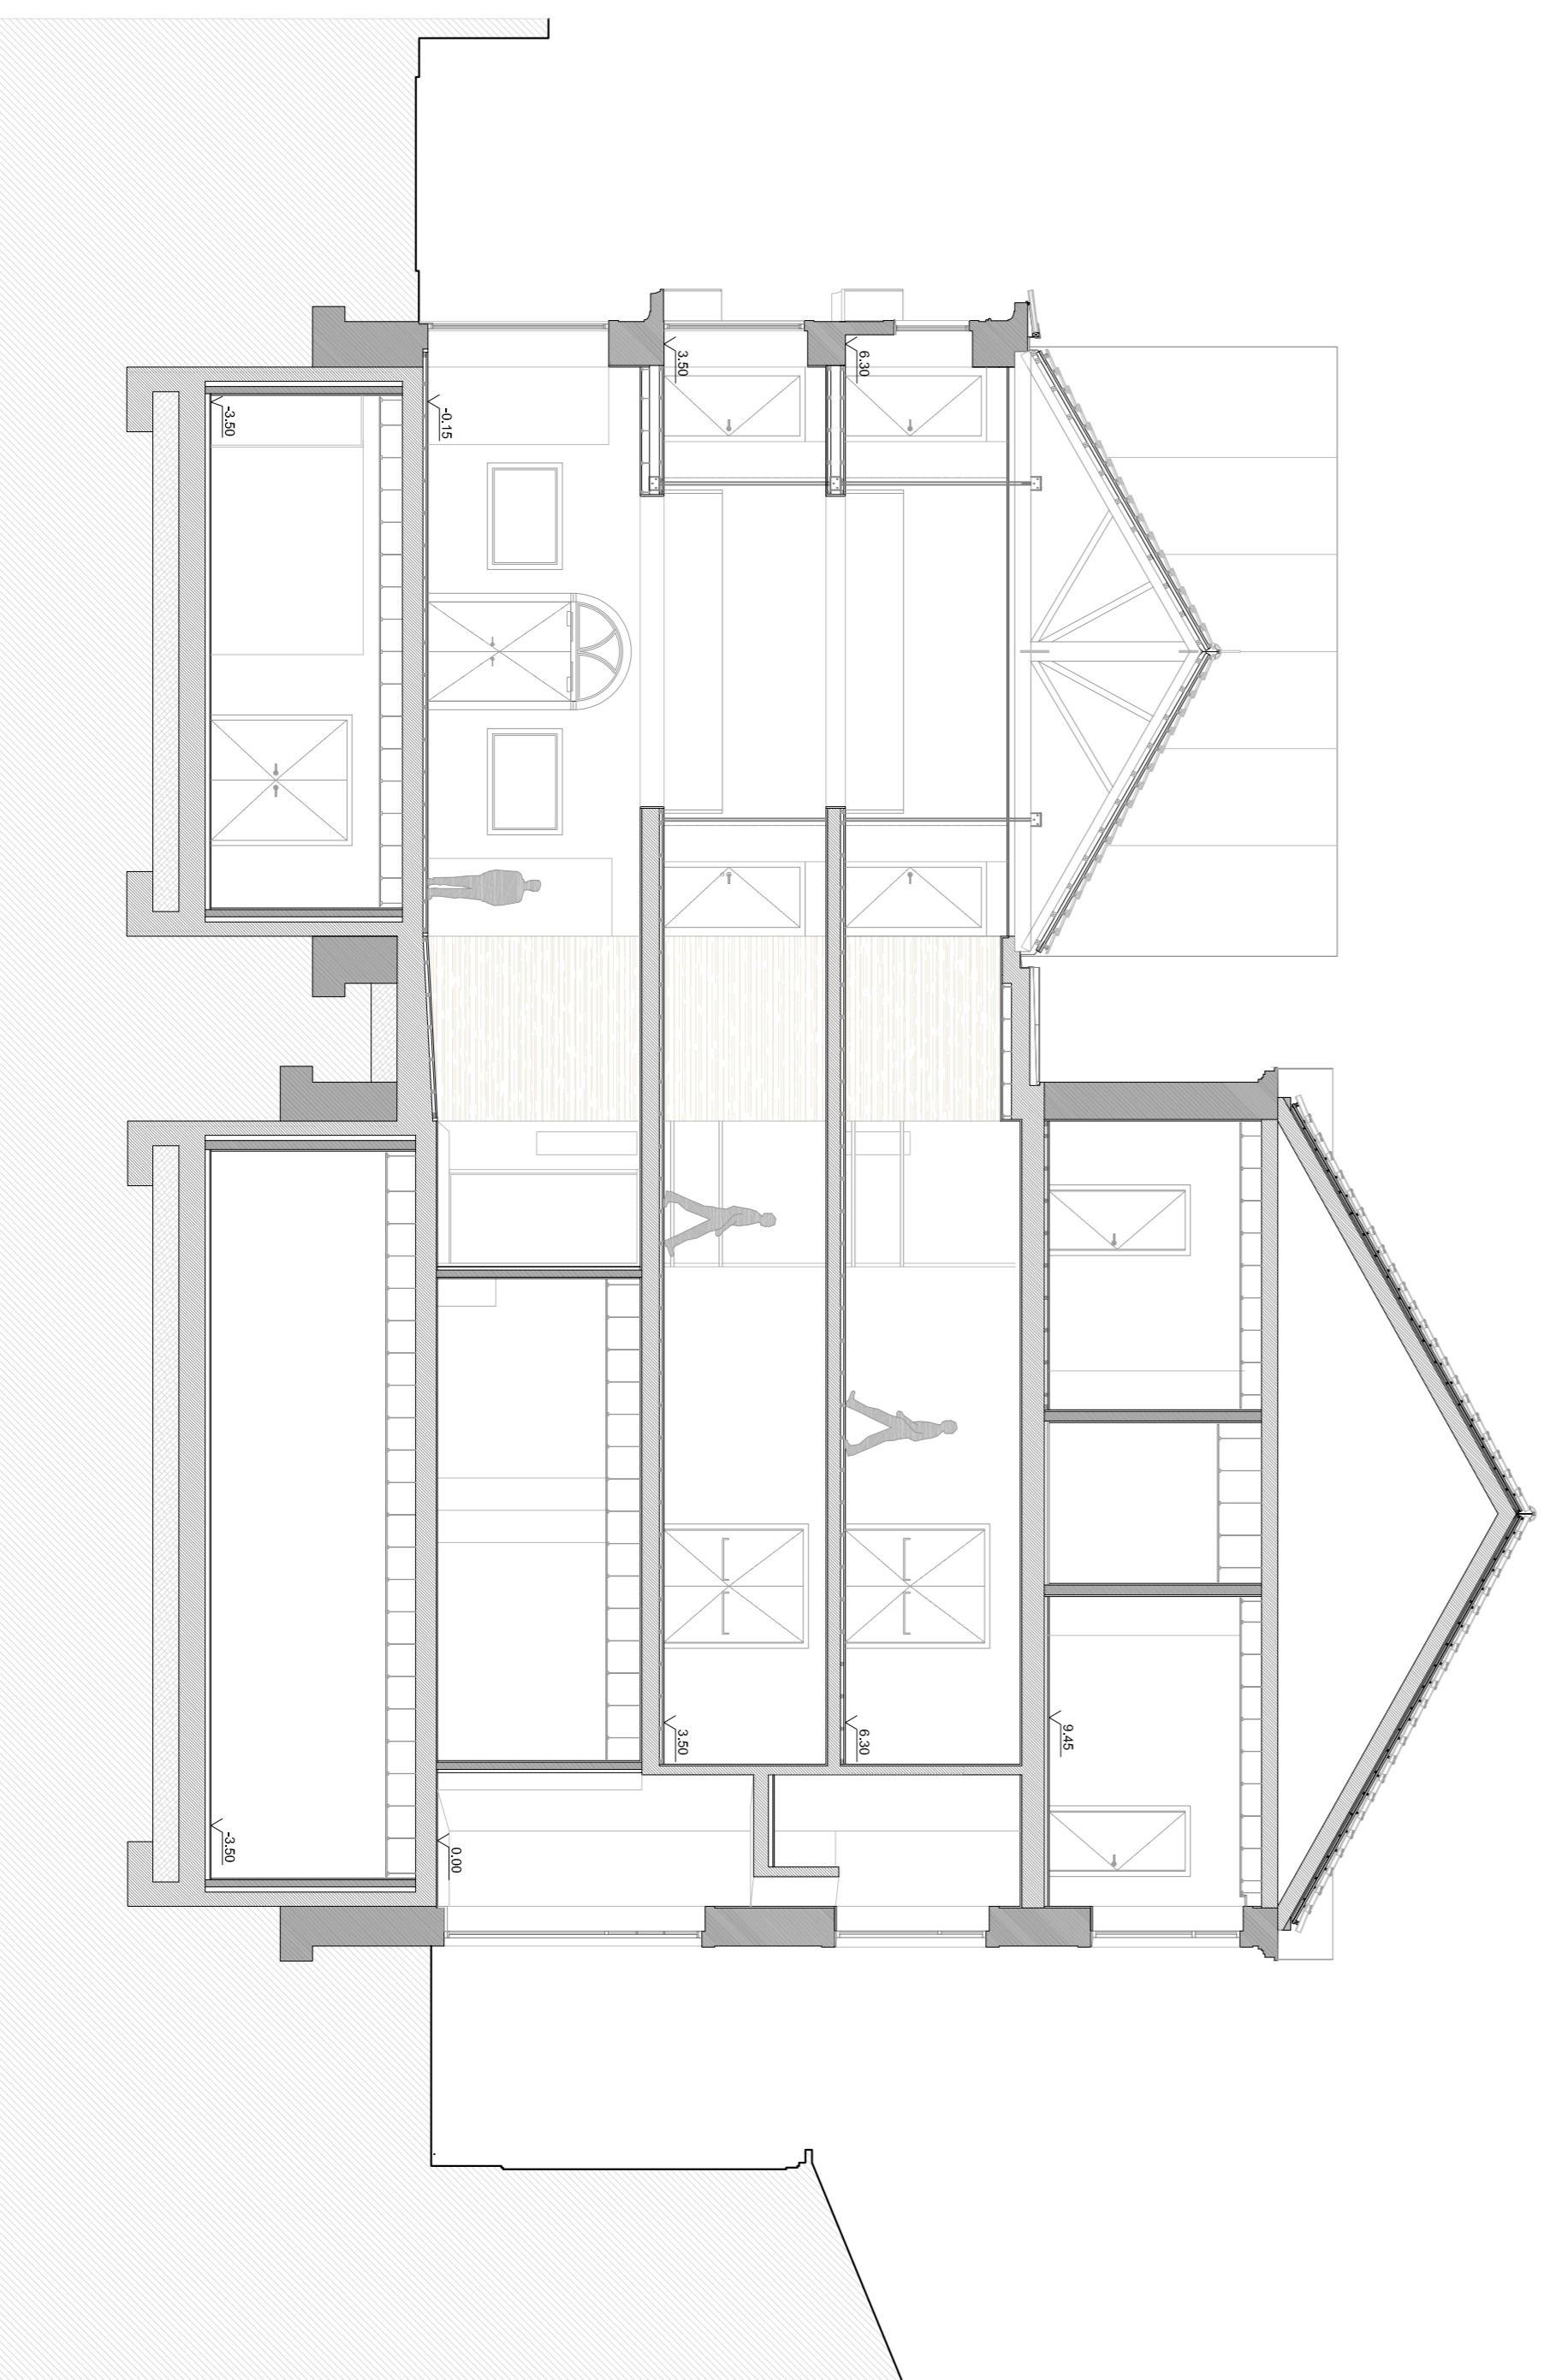


Corte B-B'

**Reabilitação do Teatro Valadares em Caminha**  
 Rua Ricardo Joaquim de Sousa / Travessa do Teatro - Caminha  
 Projecto Bases de Licenciamento - Proposta  
**CORTE A-A' / B-B'**  
 Mestrado Integrado em Arquitectura e Urbanismo  
 Trabalho de Projecto  
 Patrick Gomes dos Santos\_40705

Escala 1:100  
 Escola Superior Galega  
 Janeiro 2011



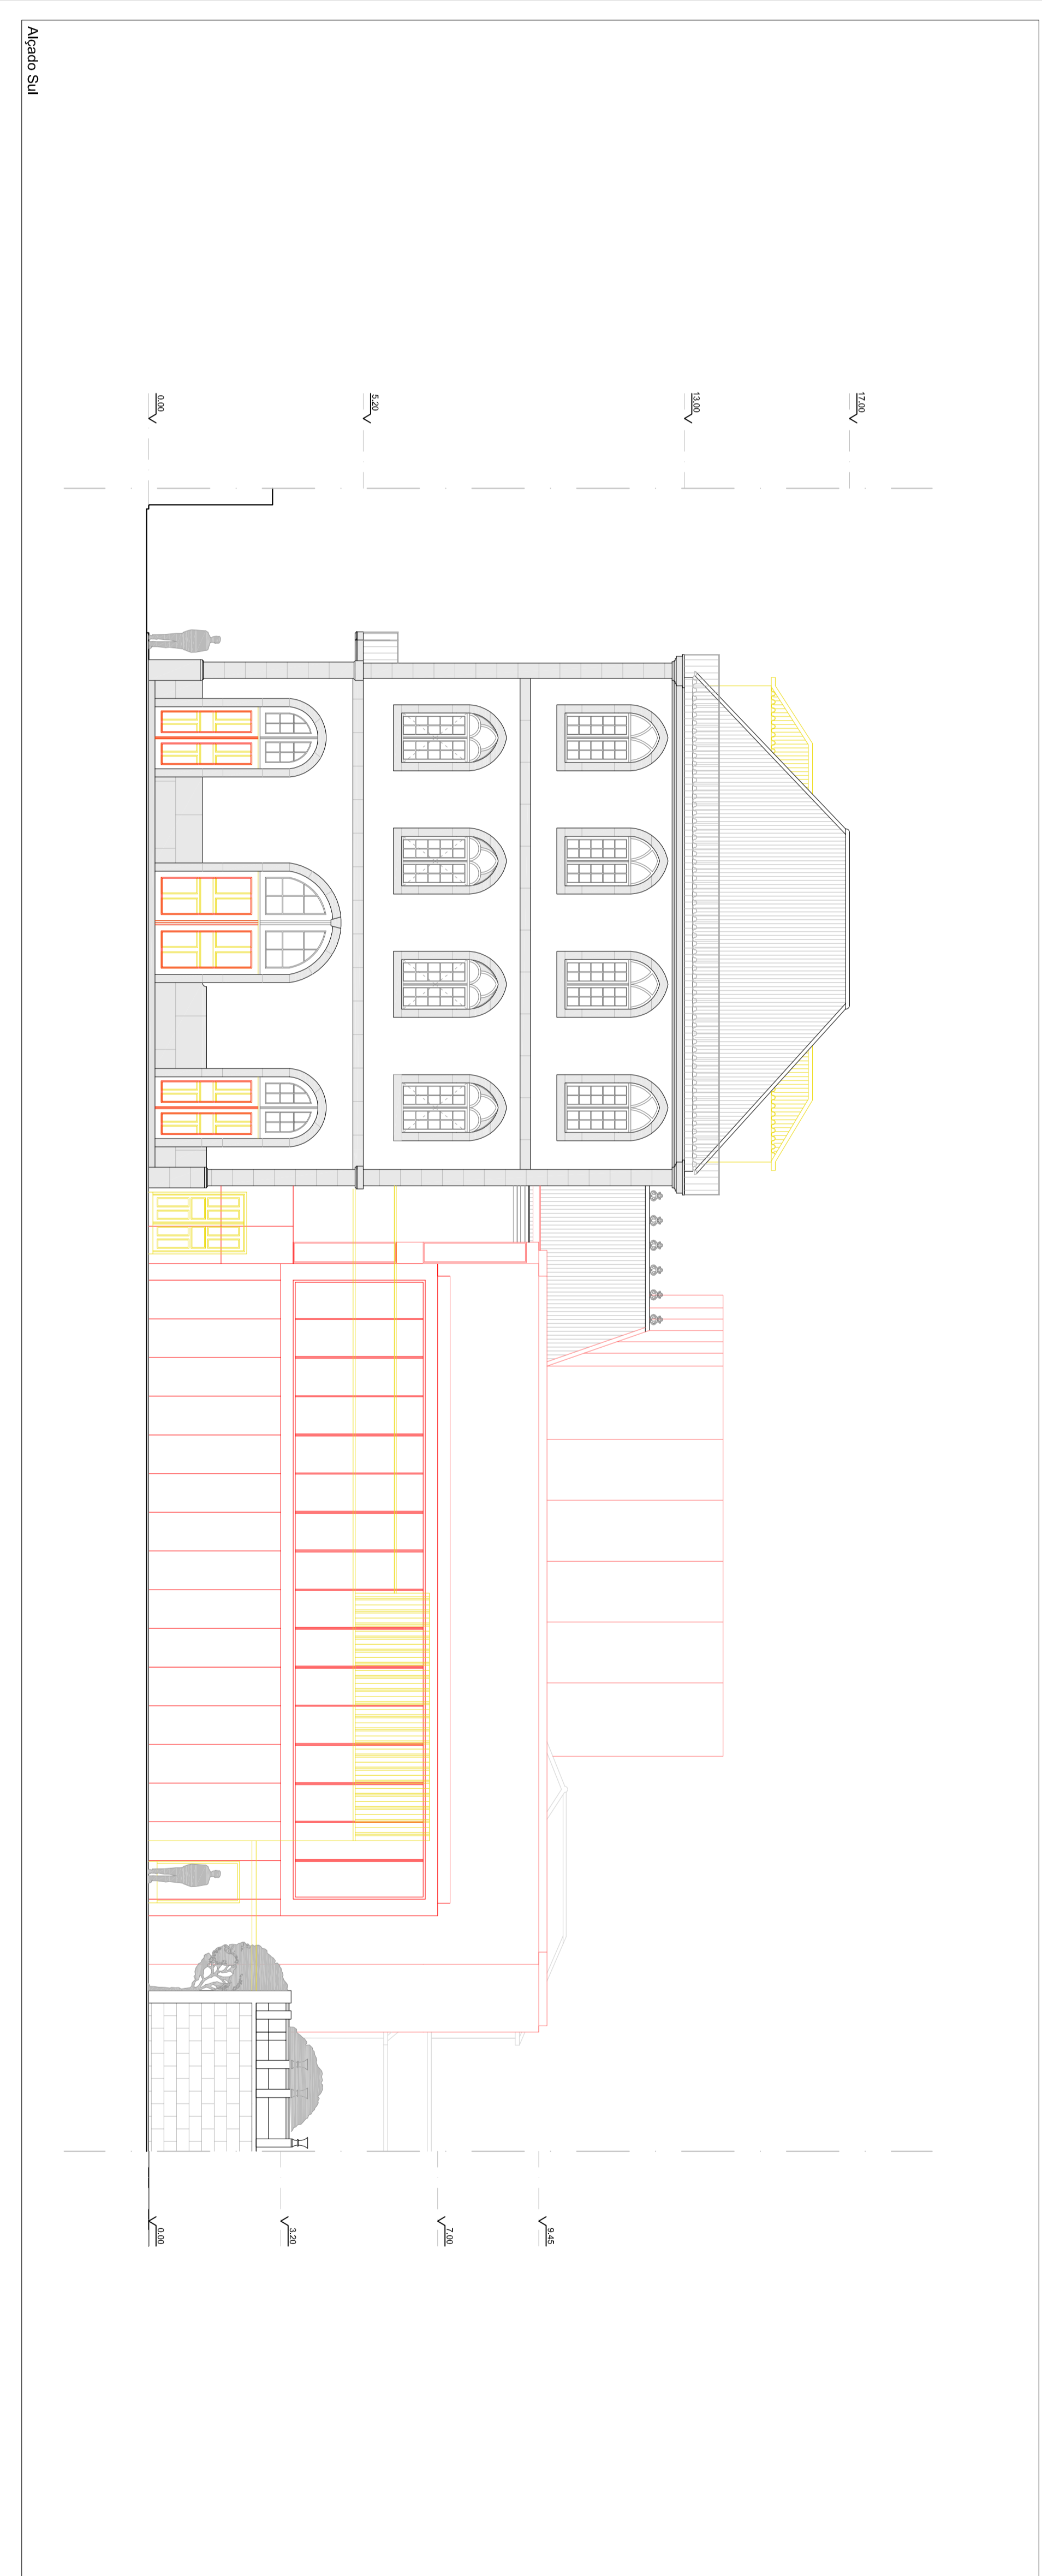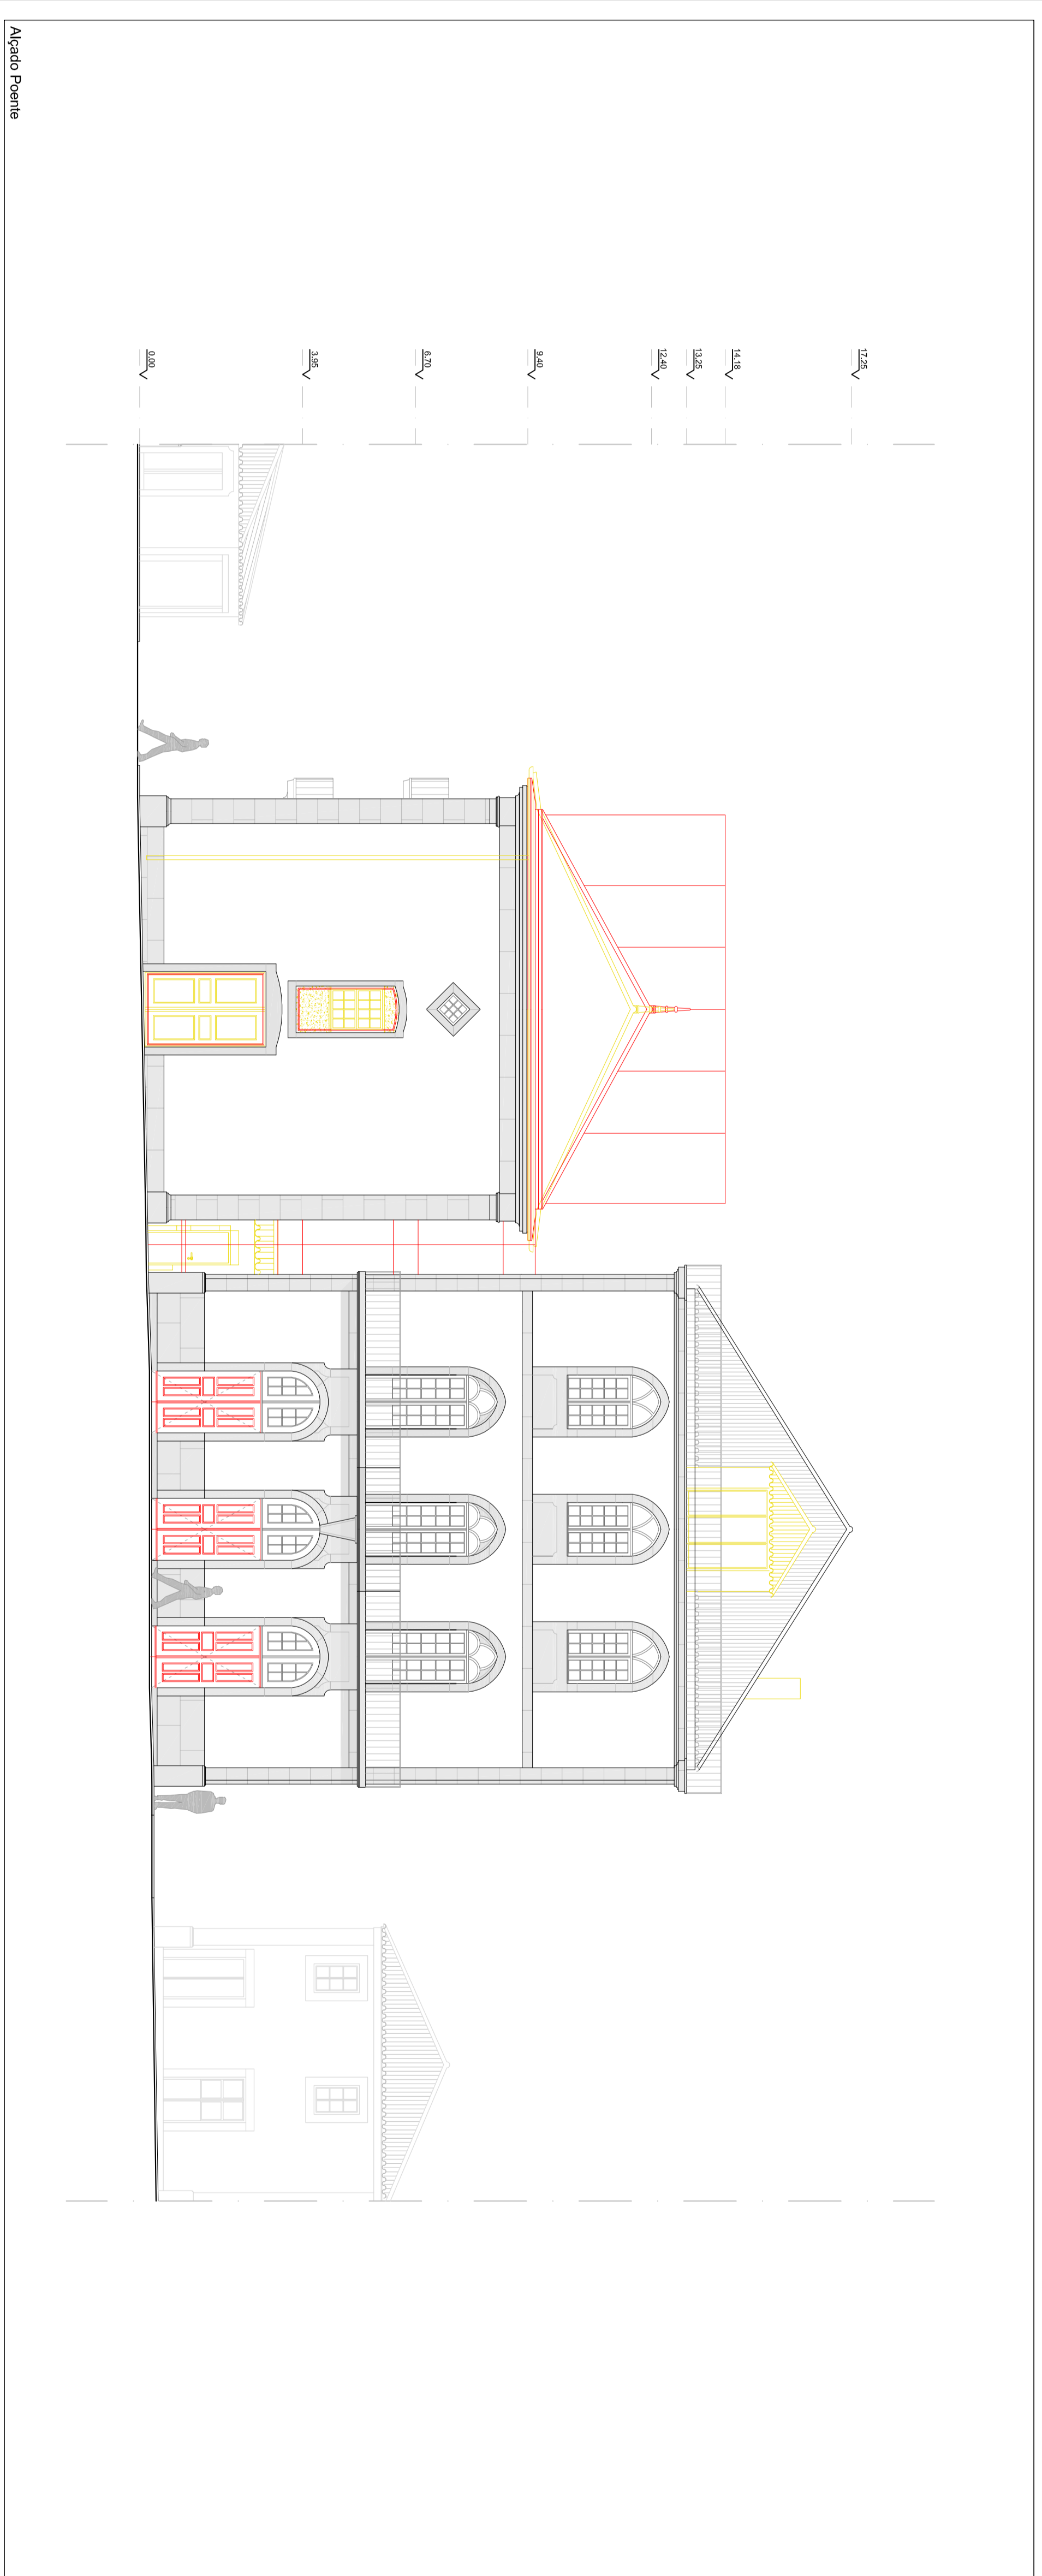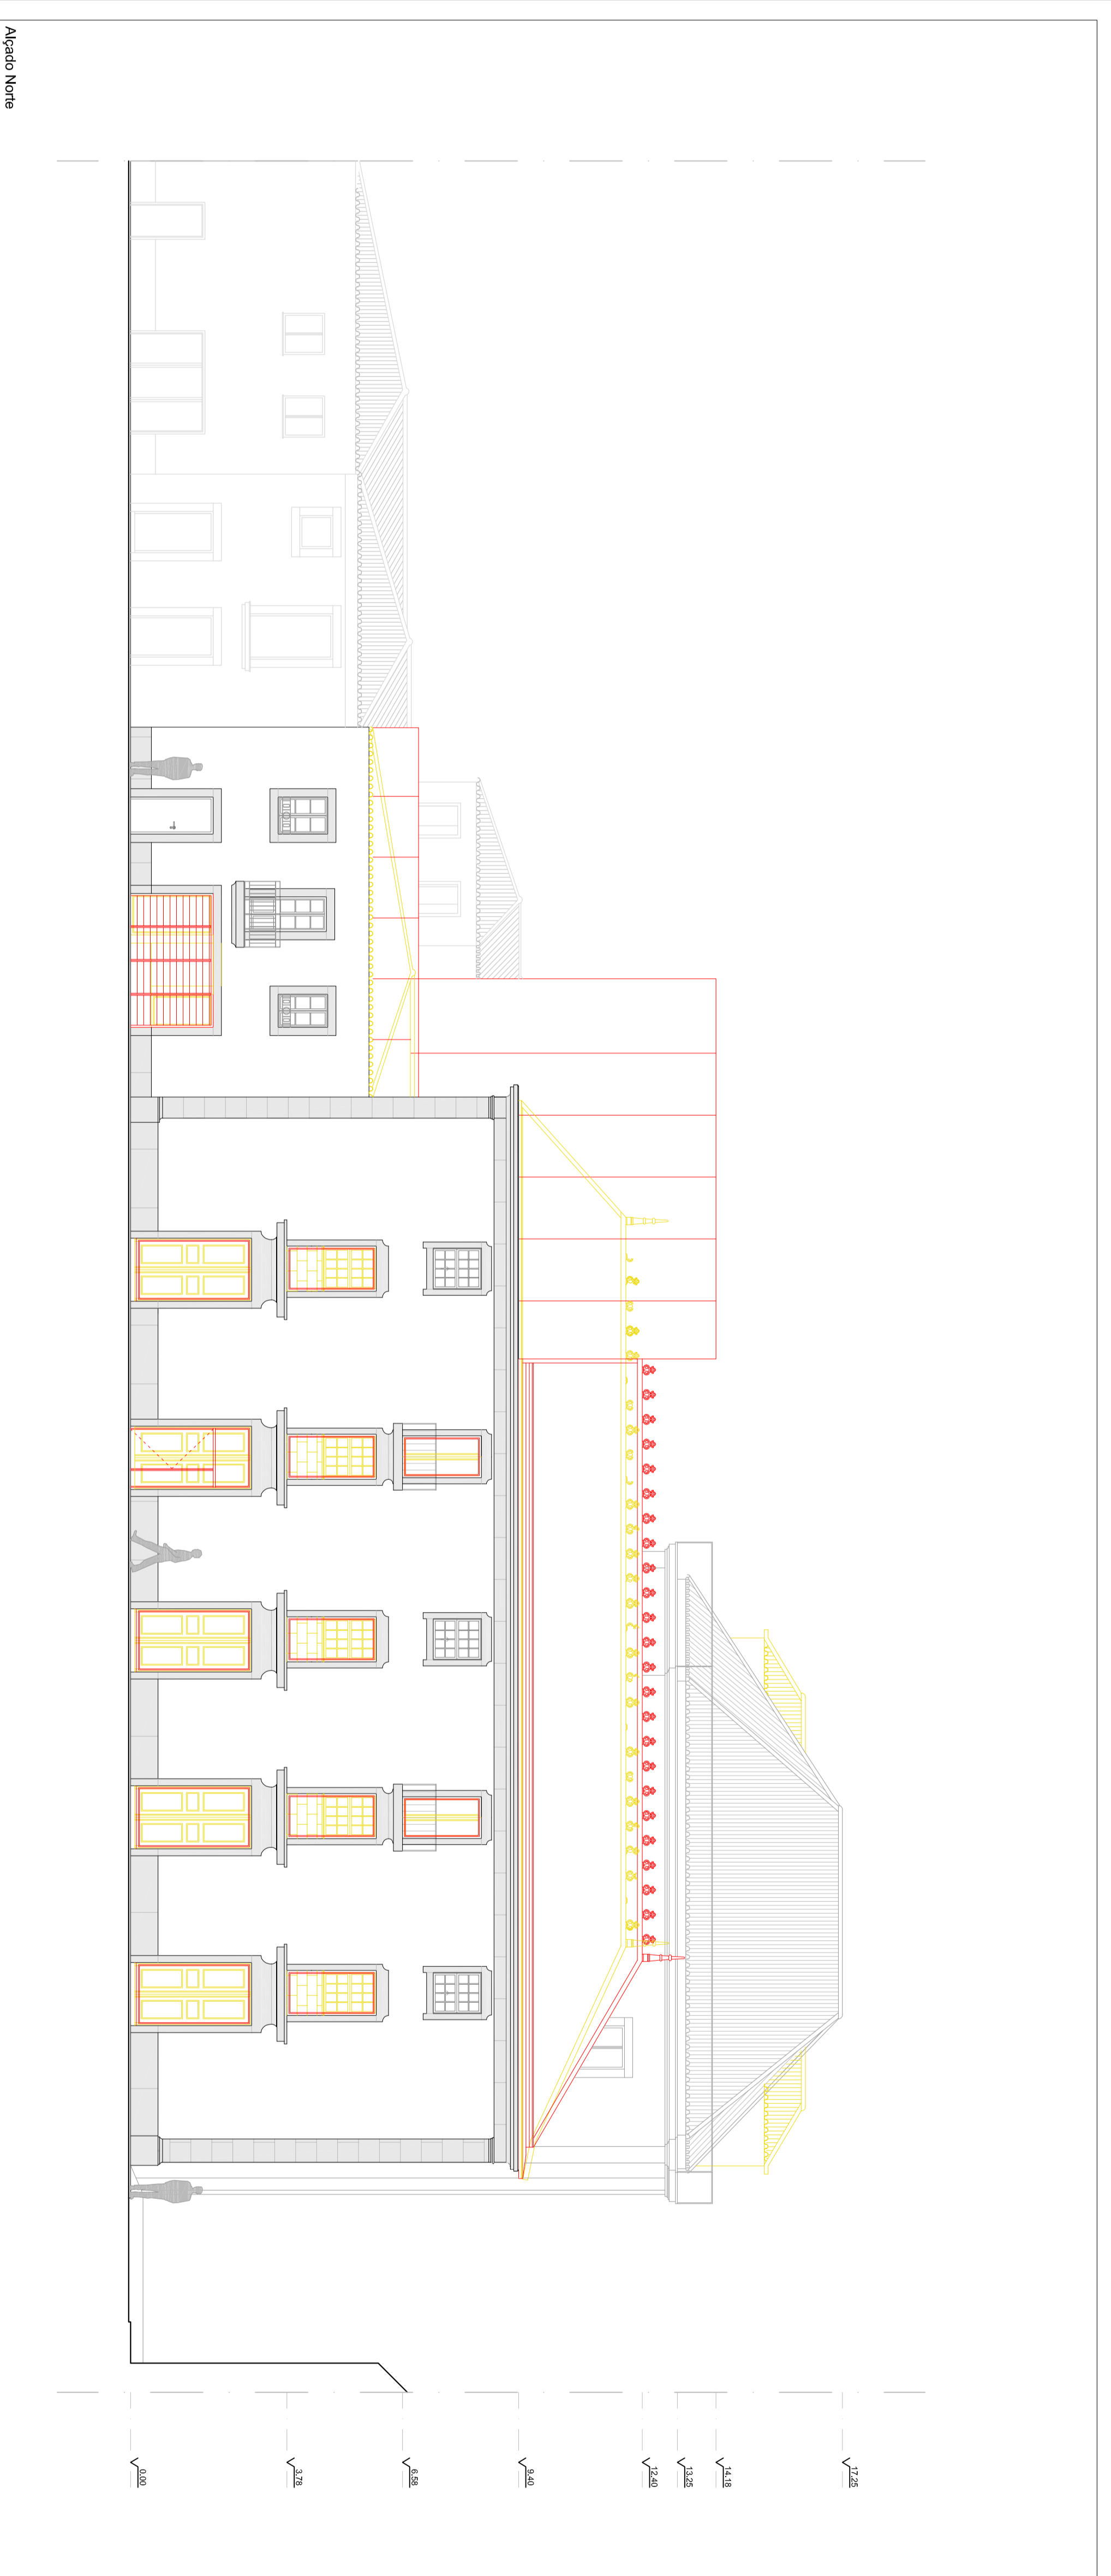

**LEGENDA**

- Demolição
- Construção