



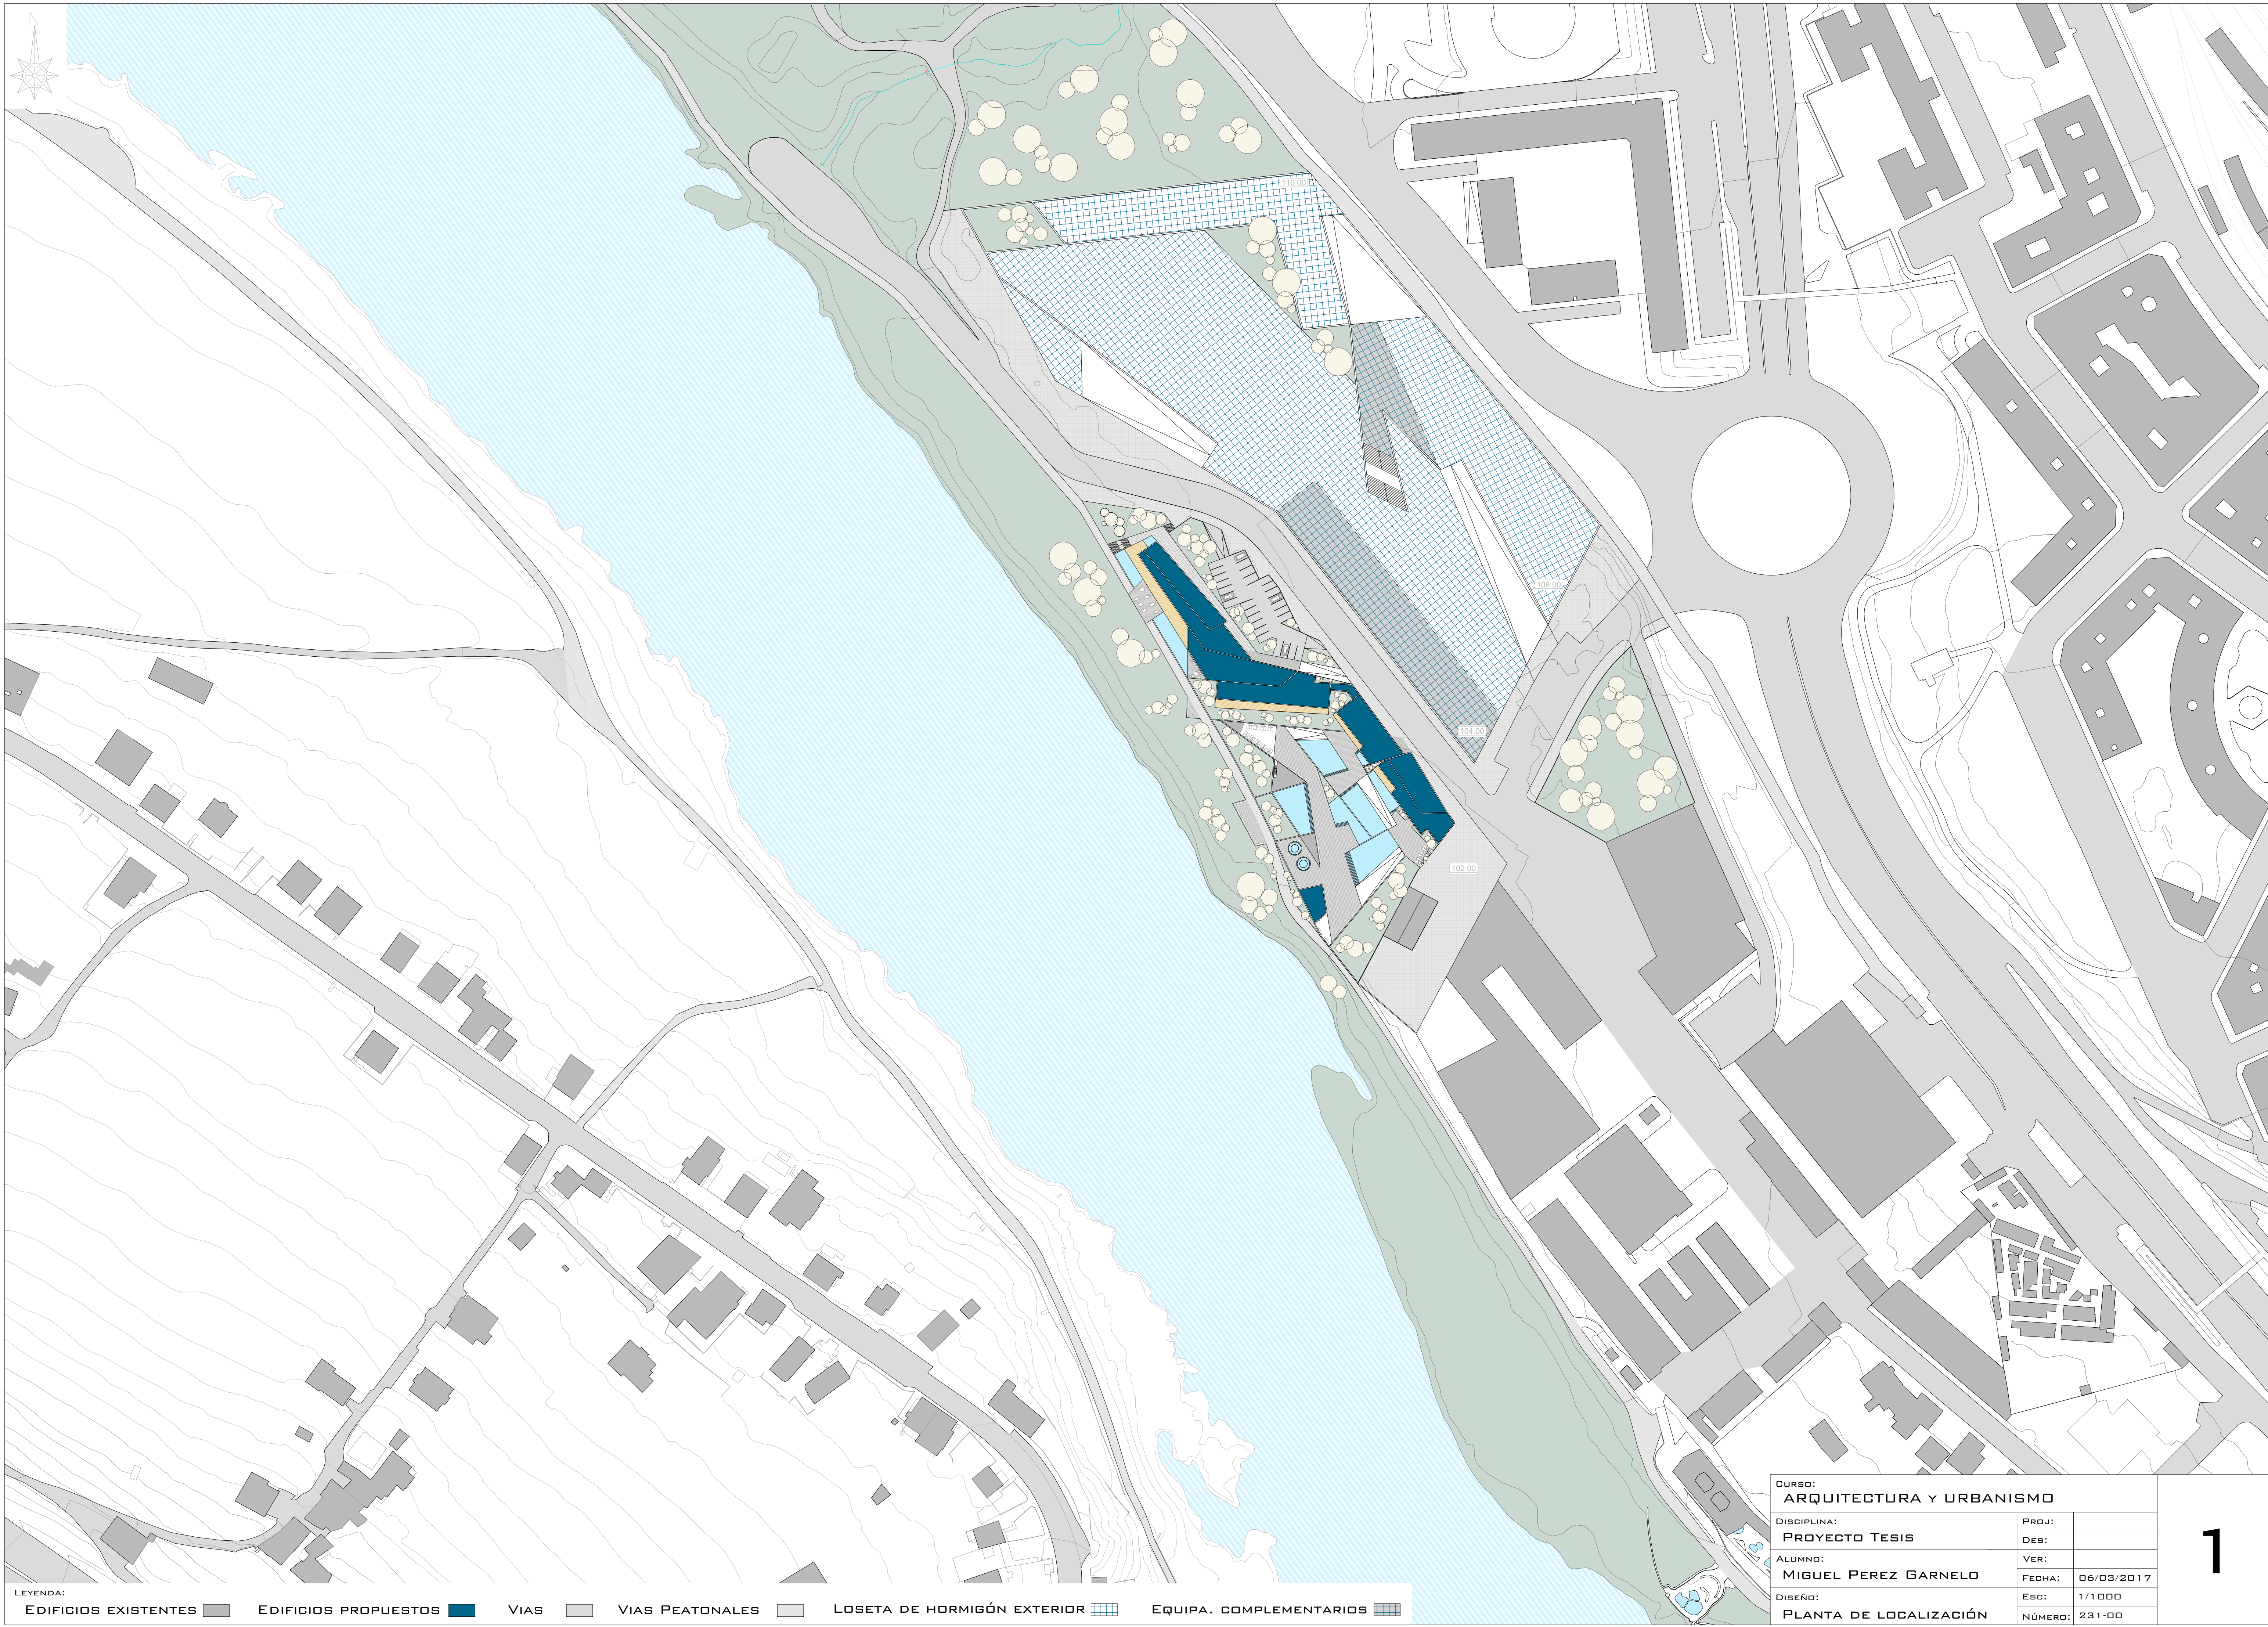

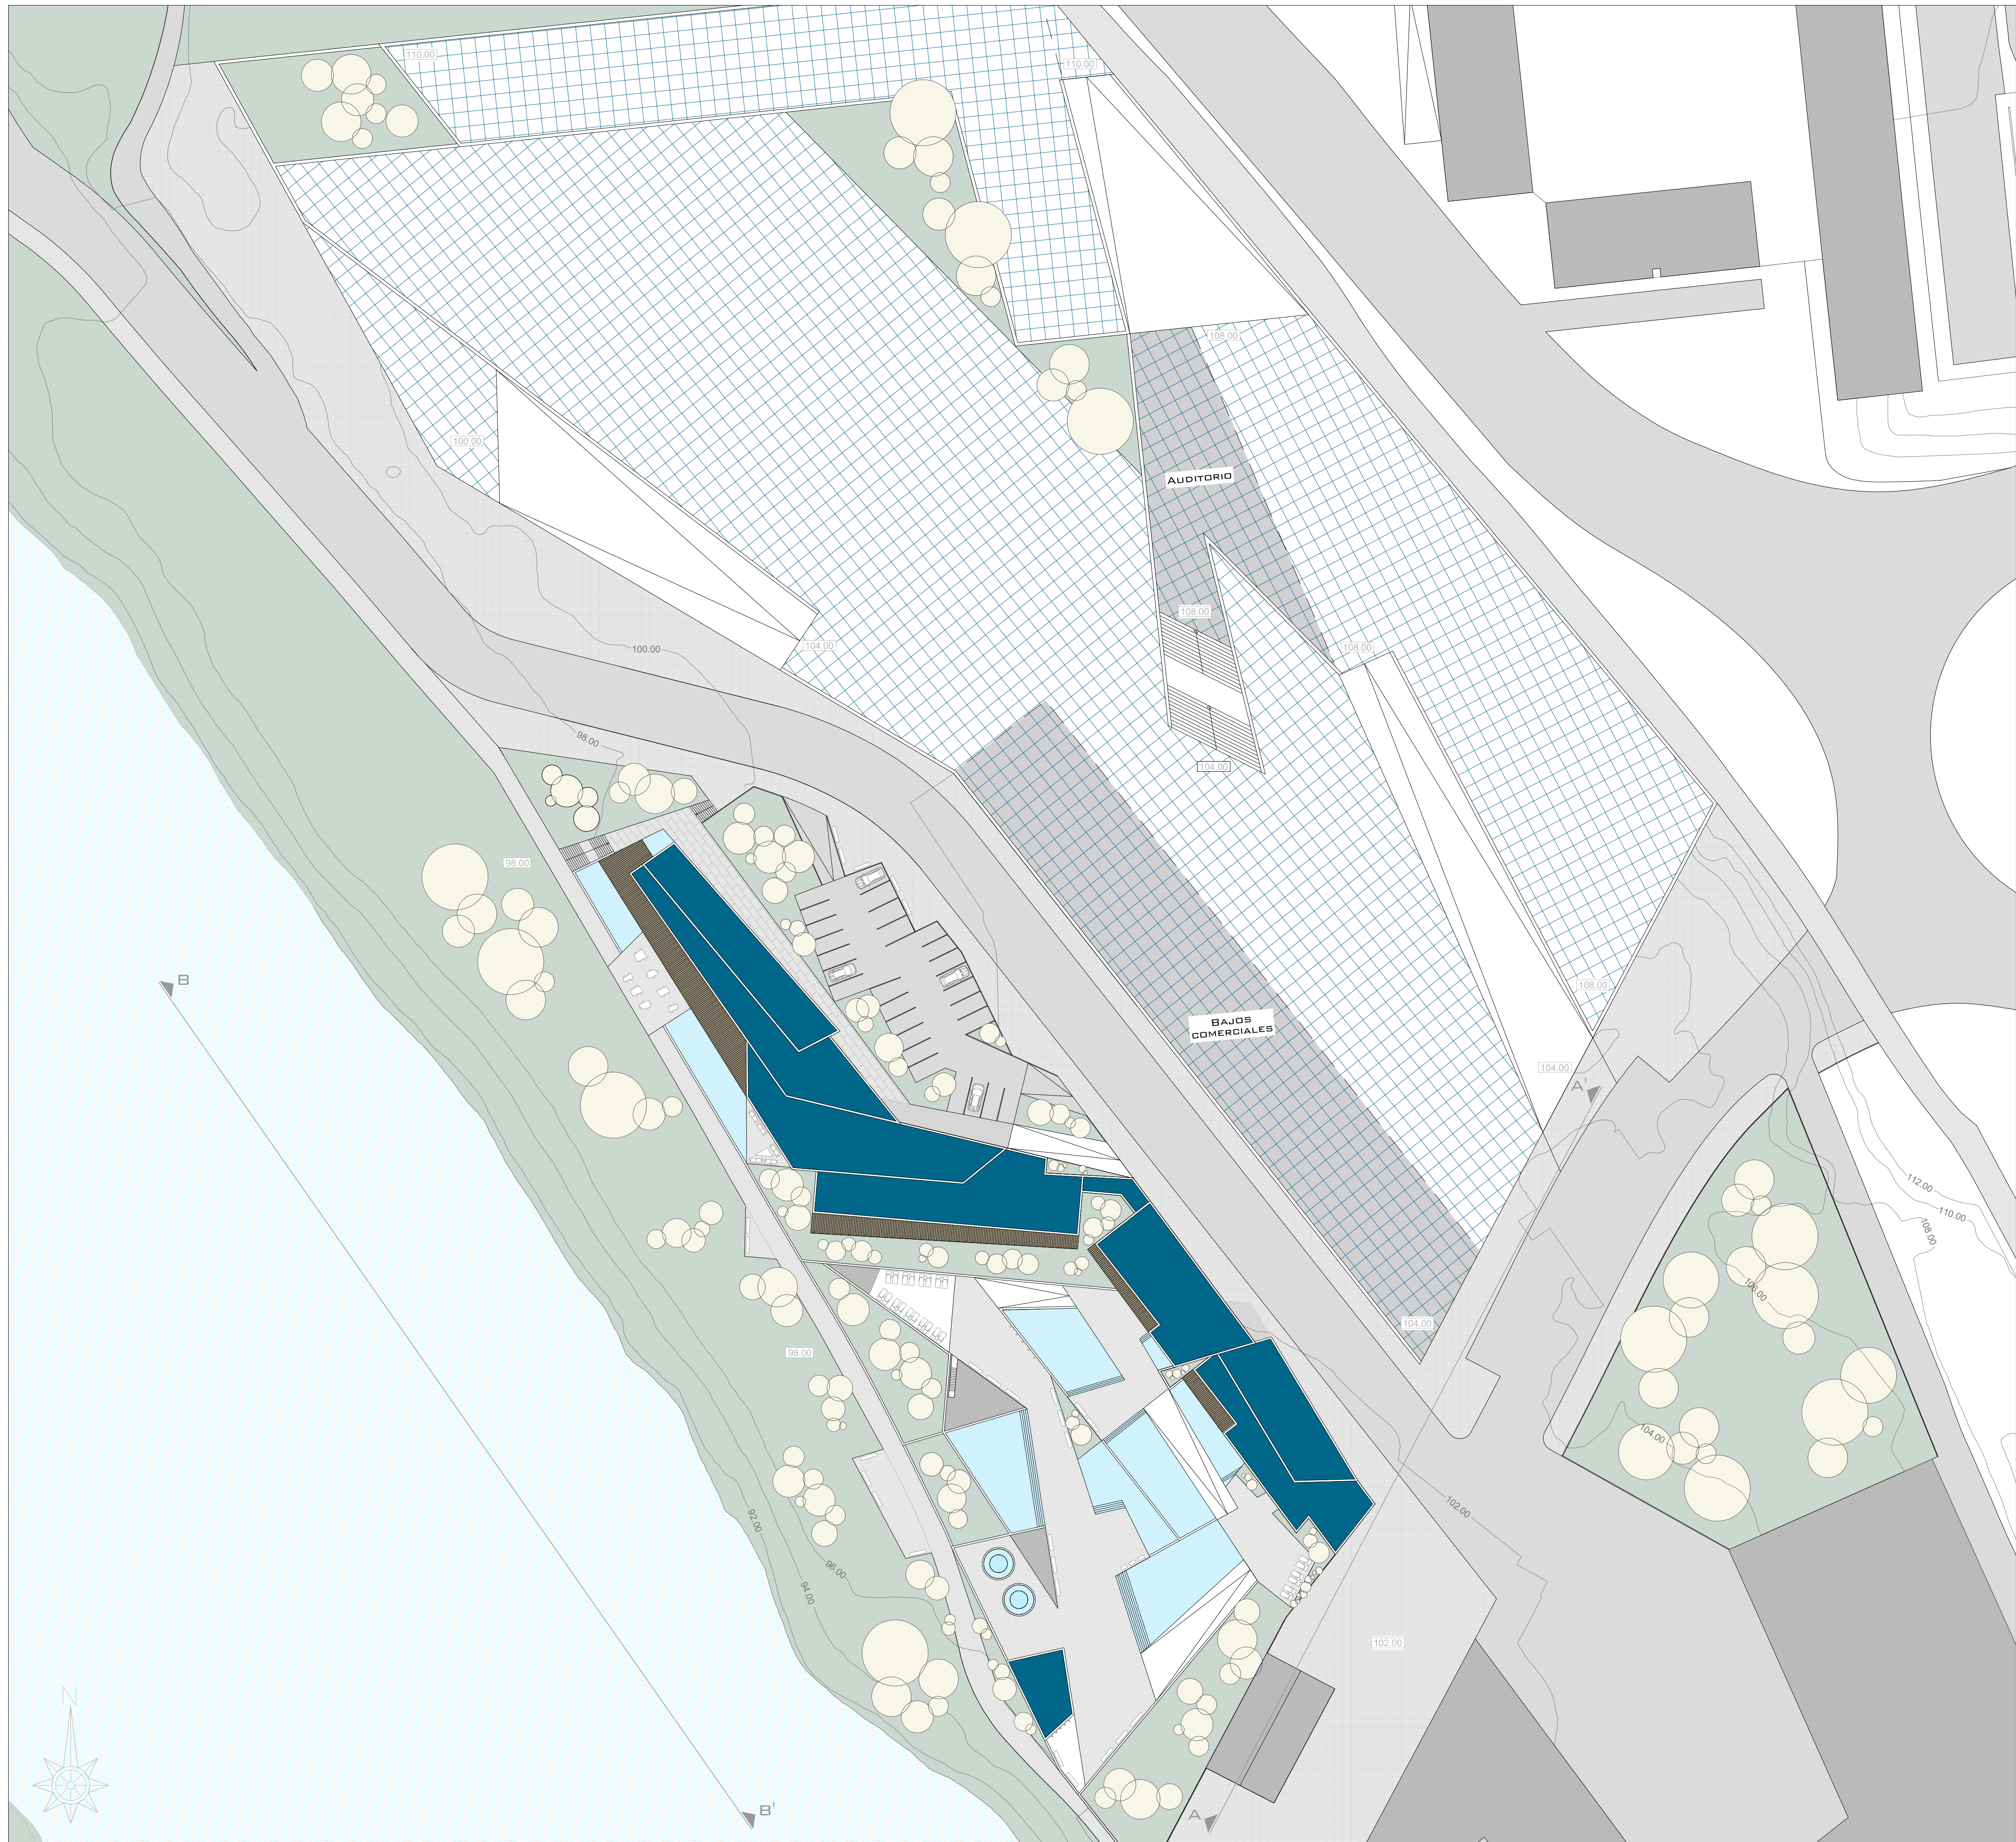

PLANTA DE LOCALIZACIÓN

GLOBAL:



REGIONAL:




LOCAL:




CURSO: ARQUITECTURA Y URBANISMO		
DISCIPLINA: PROYECTO TESIS	PROJ:	
ALUMNO: MIGUEL PEREZ GARNELO	DES:	
DISEÑO: IMPLANTACIÓN	VER:	
	FECHA:	06/03/2017
	ESC:	1/500
	NÚMERO:	231-00



PERFIL AA':

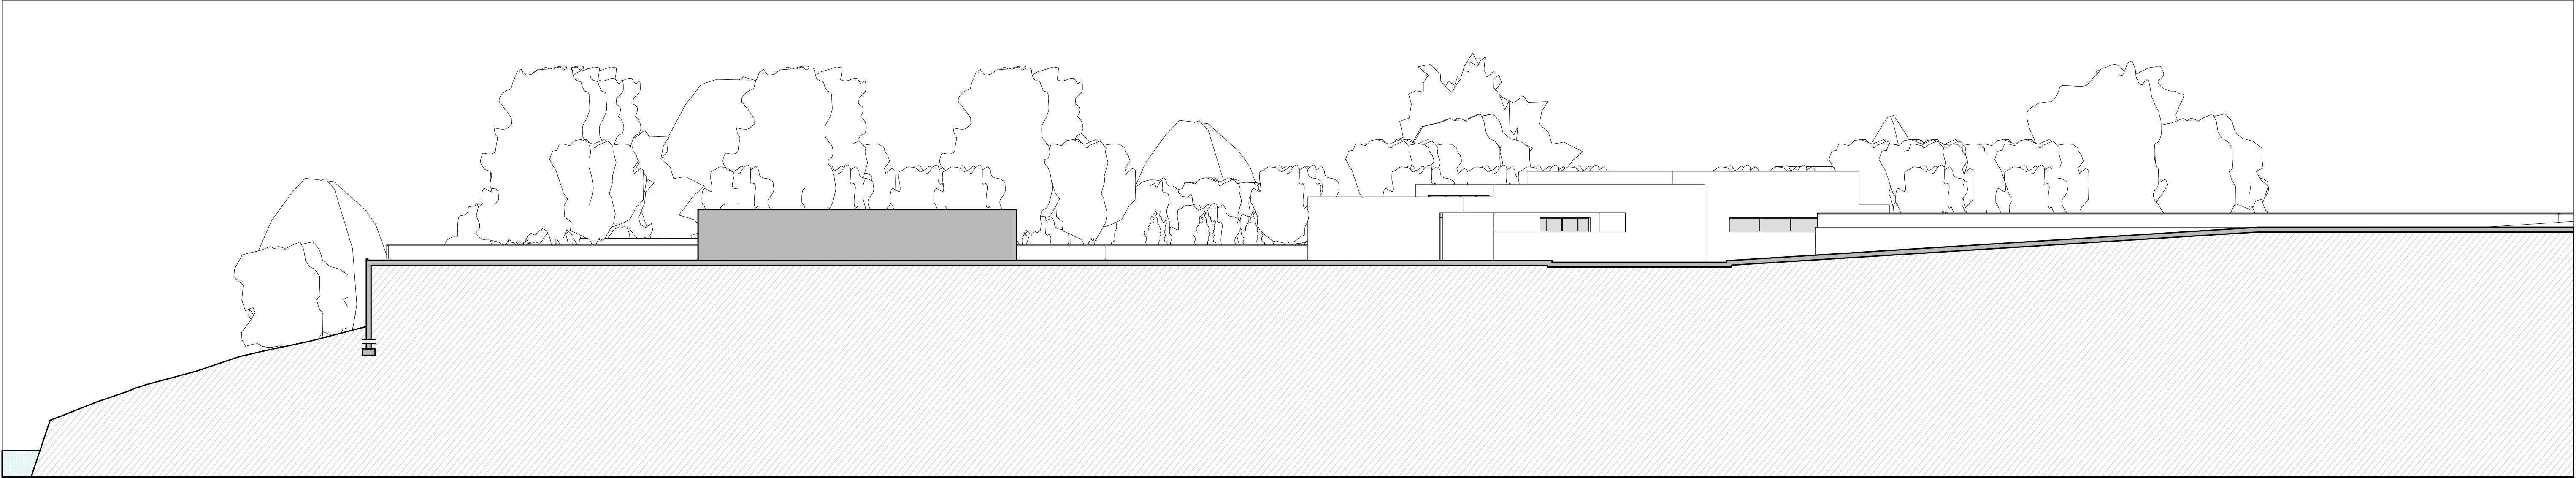

PERFIL BB':

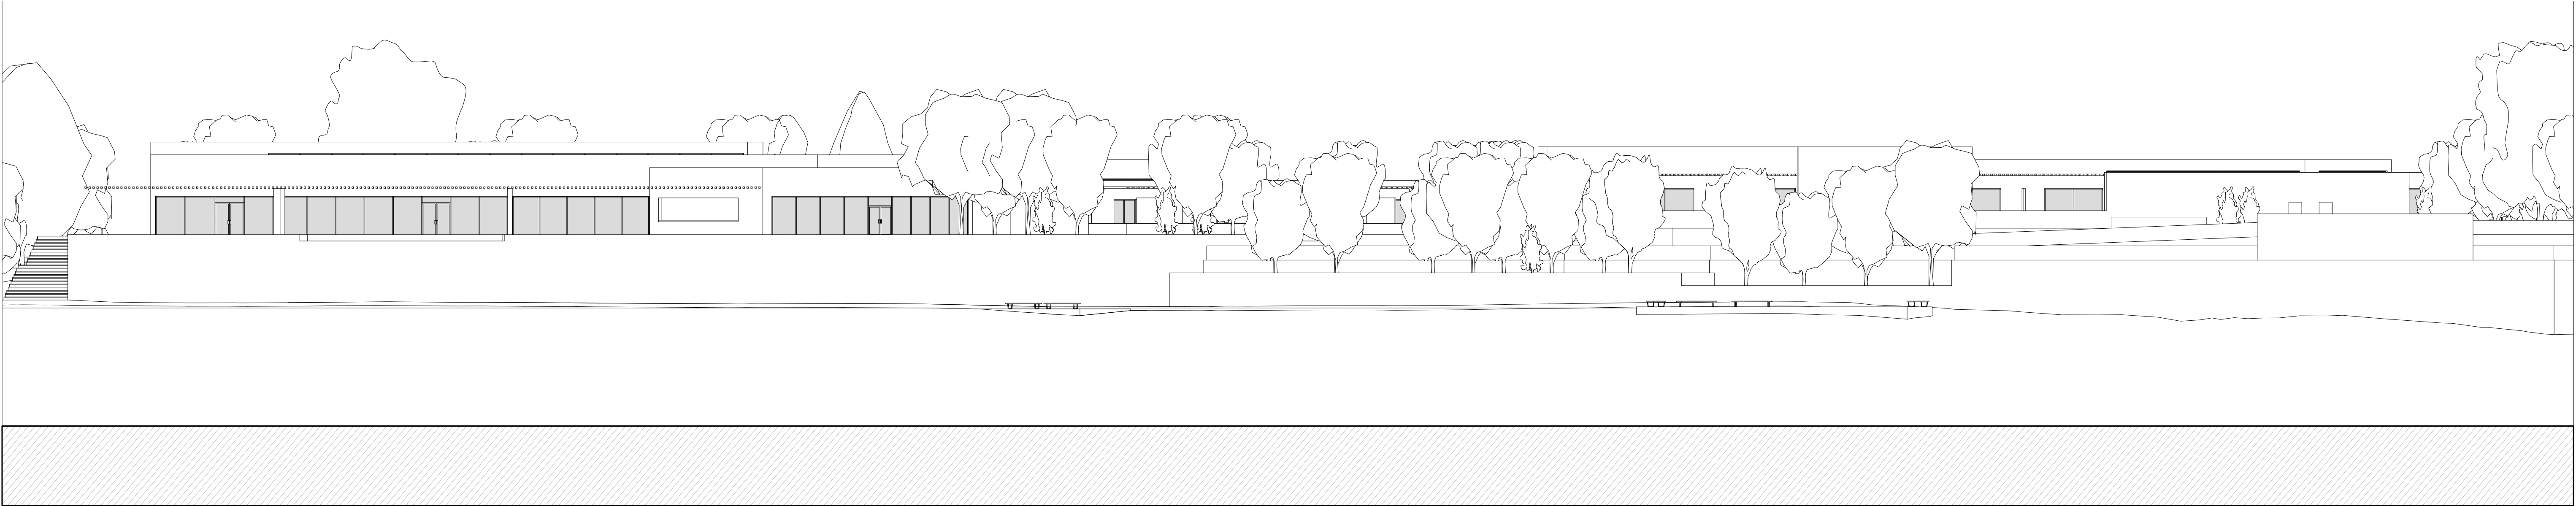


CURSO: ARQUITECTURA Y URBANISMO		
DISCIPLINA: PROYECTO TESIS	PROJ:	
	DES:	
ALUMNO: MIGUEL PEREZ GARNELO	VER:	
	FECHA:	06/03/2017
DISEÑO: PERFILES DE INSERCIÓN	ESC:	1/200
	NÚMERO:	231-00

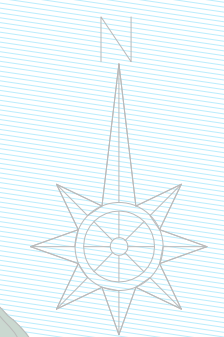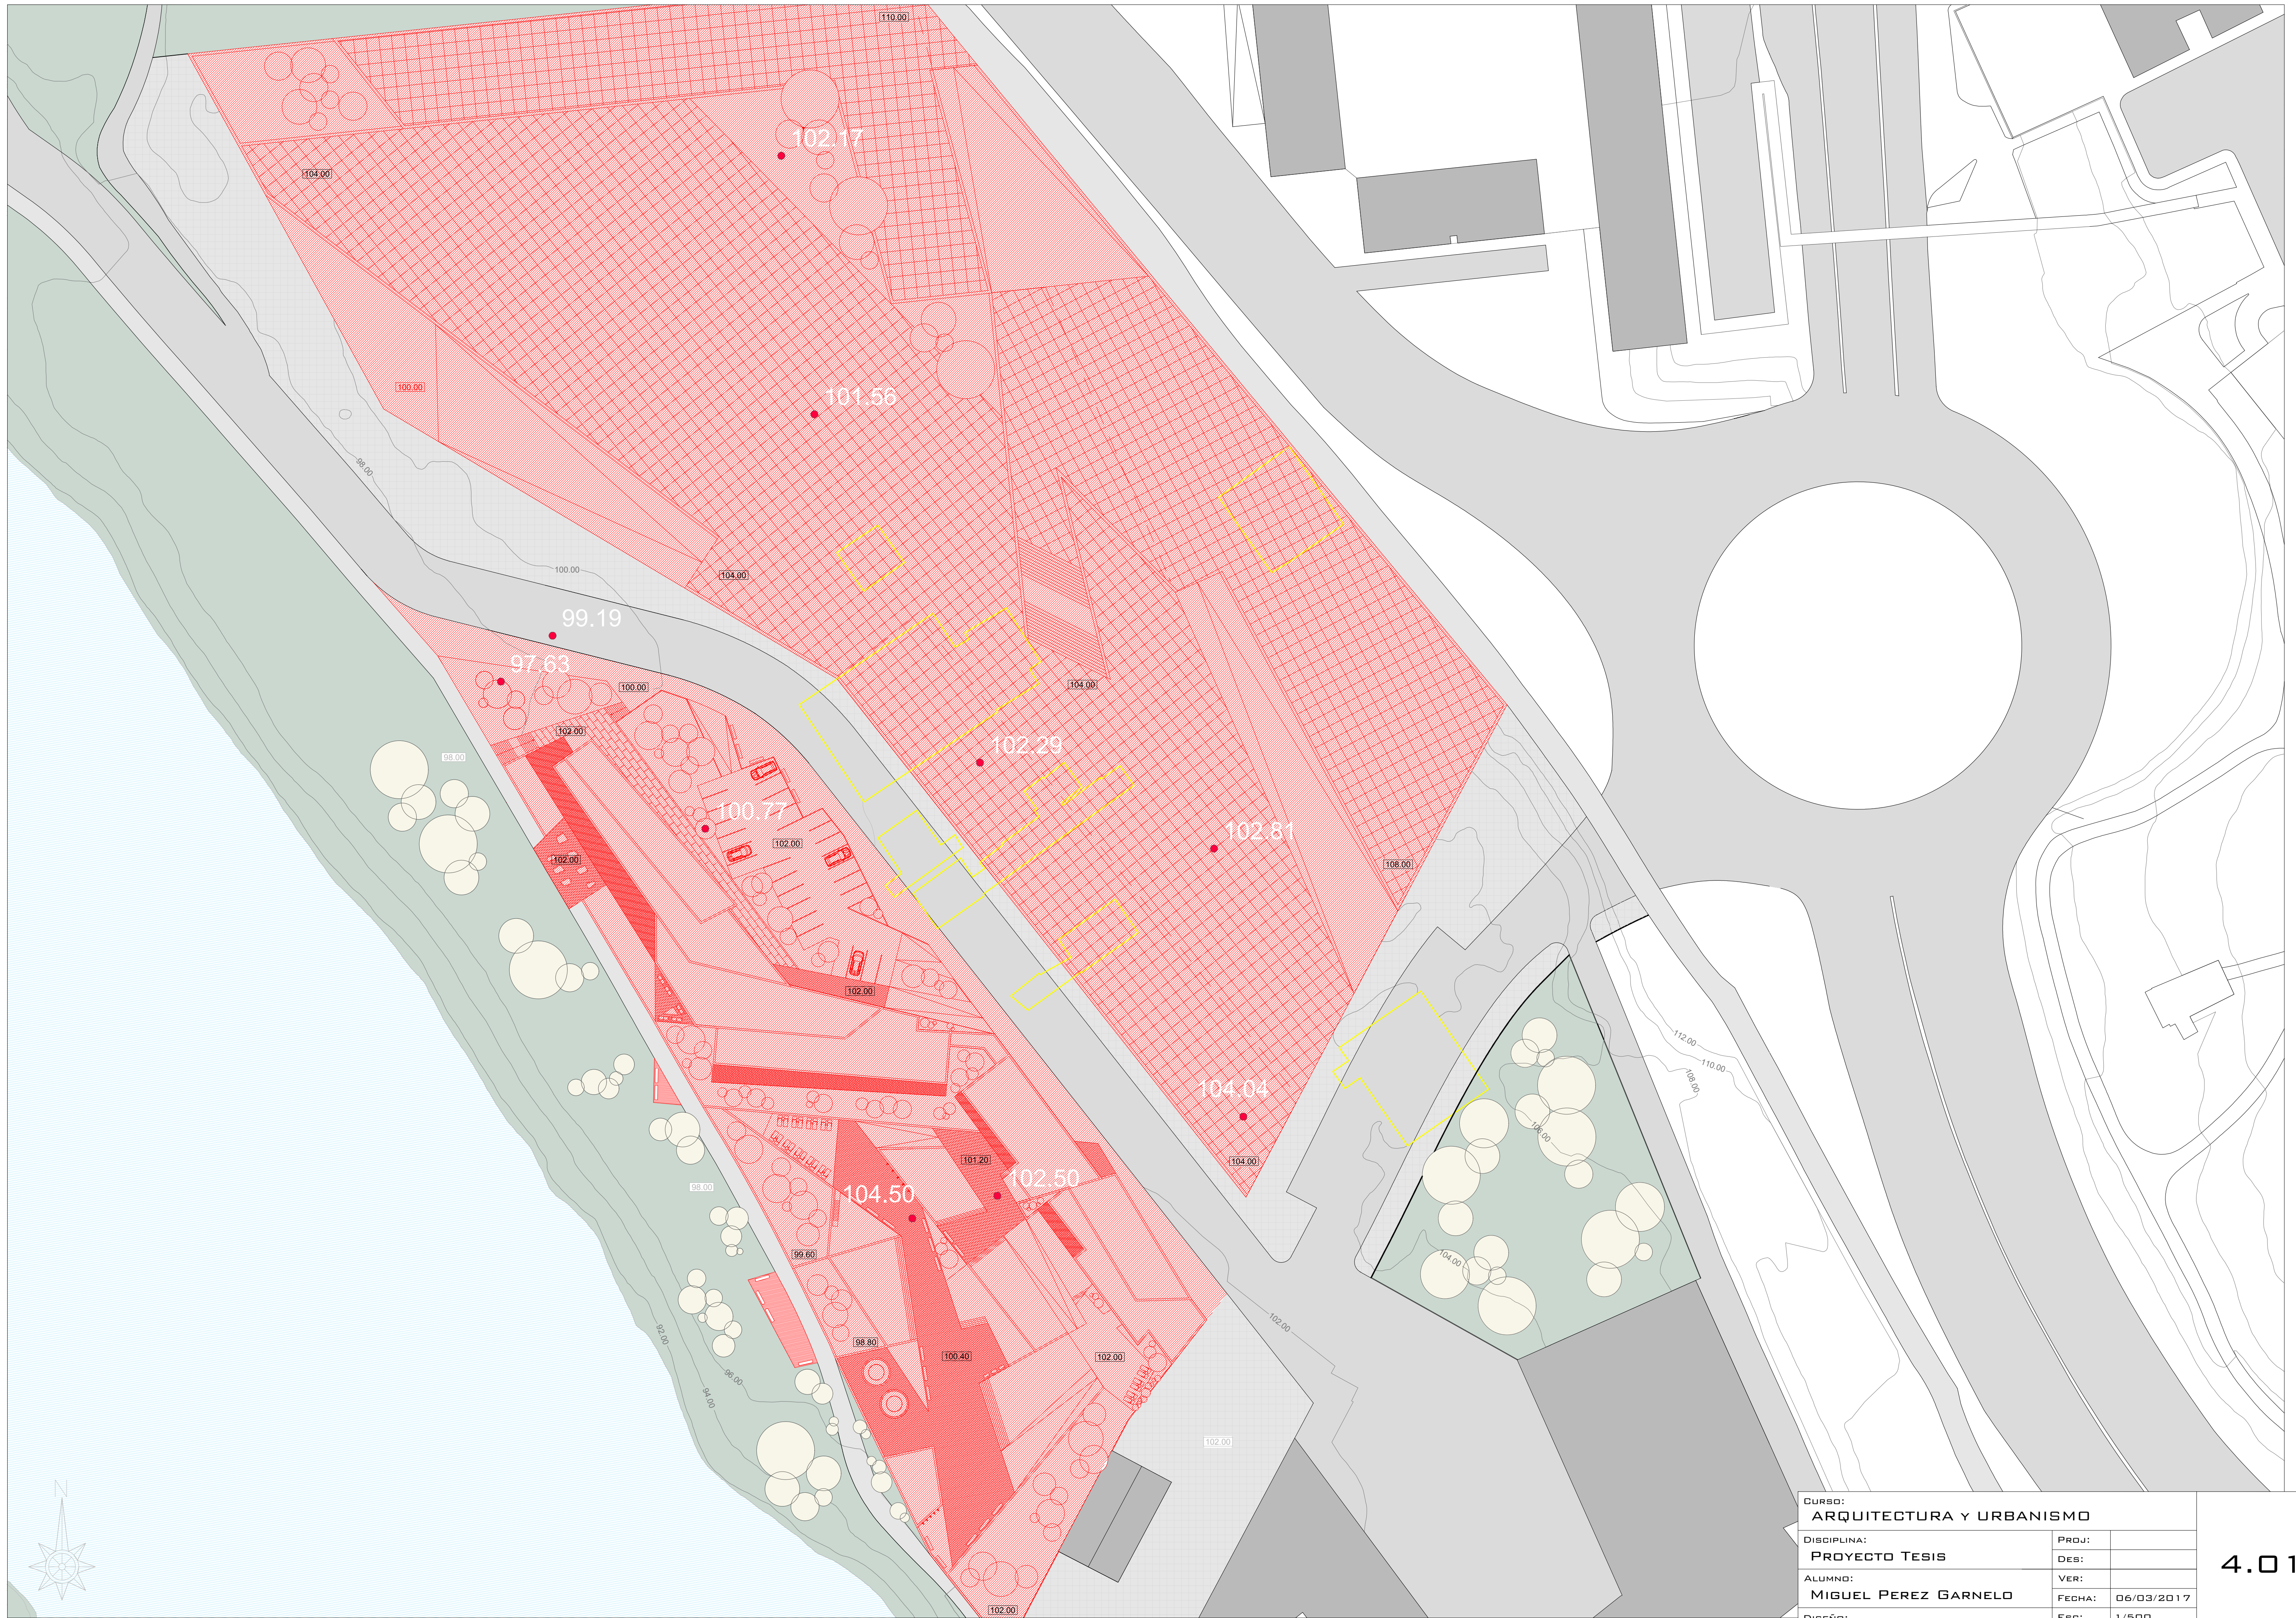

NUEVA EDIFICACIÓN ■ EDIFICACIÓN A DEMOLER ■ EDIFICIOS EXISTENTES ■ VIAS ■ VIAS PEATONALES ■ AGUA ■ LOSETA DE HORMIGÓN EXTERIOR ■ ZONAS VERDES ■

CURSO: ARQUITECTURA Y URBANISMO		
DISCIPLINA: PROYECTO TESIS		
PROJ:		
DES:		
VER:		
ALUMNO: MIGUEL PEREZ GARNELO		
FECHA:	06/03/2017	
DISEÑO: DEMOLICIÓN CONSTRUCCIÓN		
ESD:	1/500	
NÚMERO:	231-00	

 

RE: RECEPCIÓN
O: OFICINA
HA: HALL
R: RESTAURANTE

T: TERRAZA
C: COCINA
I.S.F: INSTALACIONES SANITARIAS FEMENINAS
I.S.M: INSTALACIONES SANITARIAS MASCULINAS

B: BAR
A: AUDITORIO
C.E: CUARTO DE ESTAR
H: HABITACIÓN

R.L: ROPA LIMPIA
S.P: SECADO PLANCHA
L: LAVANDERÍA
R.P: ROPA SÚCIA

IS: INSTALACIONES
T.I: TERMA INTERIOR
T.C: TRATAMIENTOS COMPLEMENTARIOS
P.T: PISCINA TERMAL

P.F: PISCINA FRÍA
S: SOLARIUM
J: JACUZZI
AL: ALMACÉN

V.M: VESTUARIOS MASCULINOS
V.F: VESTUARIOS FEMENINOS

TARIMA LAMINADA FLOTANTE HIDROFUGA
PARED INTERIOR YESO LAMINADO/HIDROFUGO
TARIMA MADERA ROBLE GRIS

BALDOSA CERÁMICA
GRAVA BLANCA
SUELO PIZARRA

PARED PILARES HOMIGÓN
ZONAS VERDES
AGUA

LOSETA HORMIGÓN EXTERIOR
BALDOSA PIEDRA NATURAL
CAMINO TIERRA COMPACTADA

ASFALTO
PROYECCIÓN CUBIERTA

CURSO:		ARQUITECTURA Y URBANISMO
DISCIPLINA:	PROYECTO TESIS	
ALUMNO:	MIGUEL PEREZ GARNELO	
FECHA:	06/03/2017	
ESCALA:	1/100	
NÚMERO:	231-00	



SE TOMA LA COTA 102, COMO COTA 0

CUBIERTAS

LAMAS MADERA

DIRECCIÓN PENDIENTE

TQ: TUBO DE QUEDA

Z. VERDES

LOSETA HORMIGÓN EXTERIOR

BALDOSA PIEDRA NATURAL


ASFALTO

CAMINO TIERRA COMPACTADA

PIZARRA

GRAVA


CURSO: ARQUITECTURA Y URBANISMO		
DISCIPLINA: PROYECTO TESIS	PROJ:	
ACUÑO: MIGUEL PEREZ GARNELO	DES:	
DISEÑO: PRESENT. COBERTURA	VER:	
	FECHA: 06/03/2017	
	ES: 1/100	
	NÚMERO: 231-00	

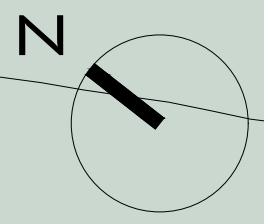

ALZADO NORDESTE:



ALZADO SURESTE:

 

CORTE LONGITUDINAL AA':




CORTE TRANSVERSAL CC':



CORTE TRANSVERSAL BB':



 

SE TOMA LA COTA 102, COMO COTA 0

PARED Y PILARES DE HORMIGÓN

DIRECCIÓN DEL FORJADO

FORJADO UNIDIRECCIONAL

FORJADO DE HORMIGÓN

Z. VERDES

LOSETA HORMIGÓN EXTERIOR

ASFALTO

CAMINO TIERRA COMPACTADA

PIZARRA


PROYECCIÓN CUBIERTA

CURSO: ARQUITECTURA Y URBANISMO		
DISCIPLINA: PROYECTO TESIS	PROJ:	
ALUMNO: MIGUEL PEREZ GARNELO	DES:	
FECHA: 06/03/2017	VER:	
ESCALA: 1/100	FECHA:	
NÚMERO: 231-00	FECHA:	




SE TOMA LA COTA 102, COMO COTA 0 PAVIMENTO 05: GRAVA PAVIMENTO 06: LAMAS DE MADERA TQ: TUBO DE QUEDA Z. VERDES LOSETA HORMIGÓN EXTERIOR BALDOSA PIEDRA NATURAL ASFALTO CAMINO TIERRA COMPACTADA PIZARRA GRAVA


CURSO: ARQUITECTURA Y URBANISMO		
DISCIPLINA:	PROYECTO TESIS	PROJ:
ACADÉMICO:	MIGUEL PÉREZ BARNELO	DES:
FECHA:	06/03/2017	VIS:
ESCALA:	1/100	FECHA:
NÚMERO:	231-00	FECHA:

 


CORTES CONSTRUCTIVOS C1 Y C2 PLANTA:

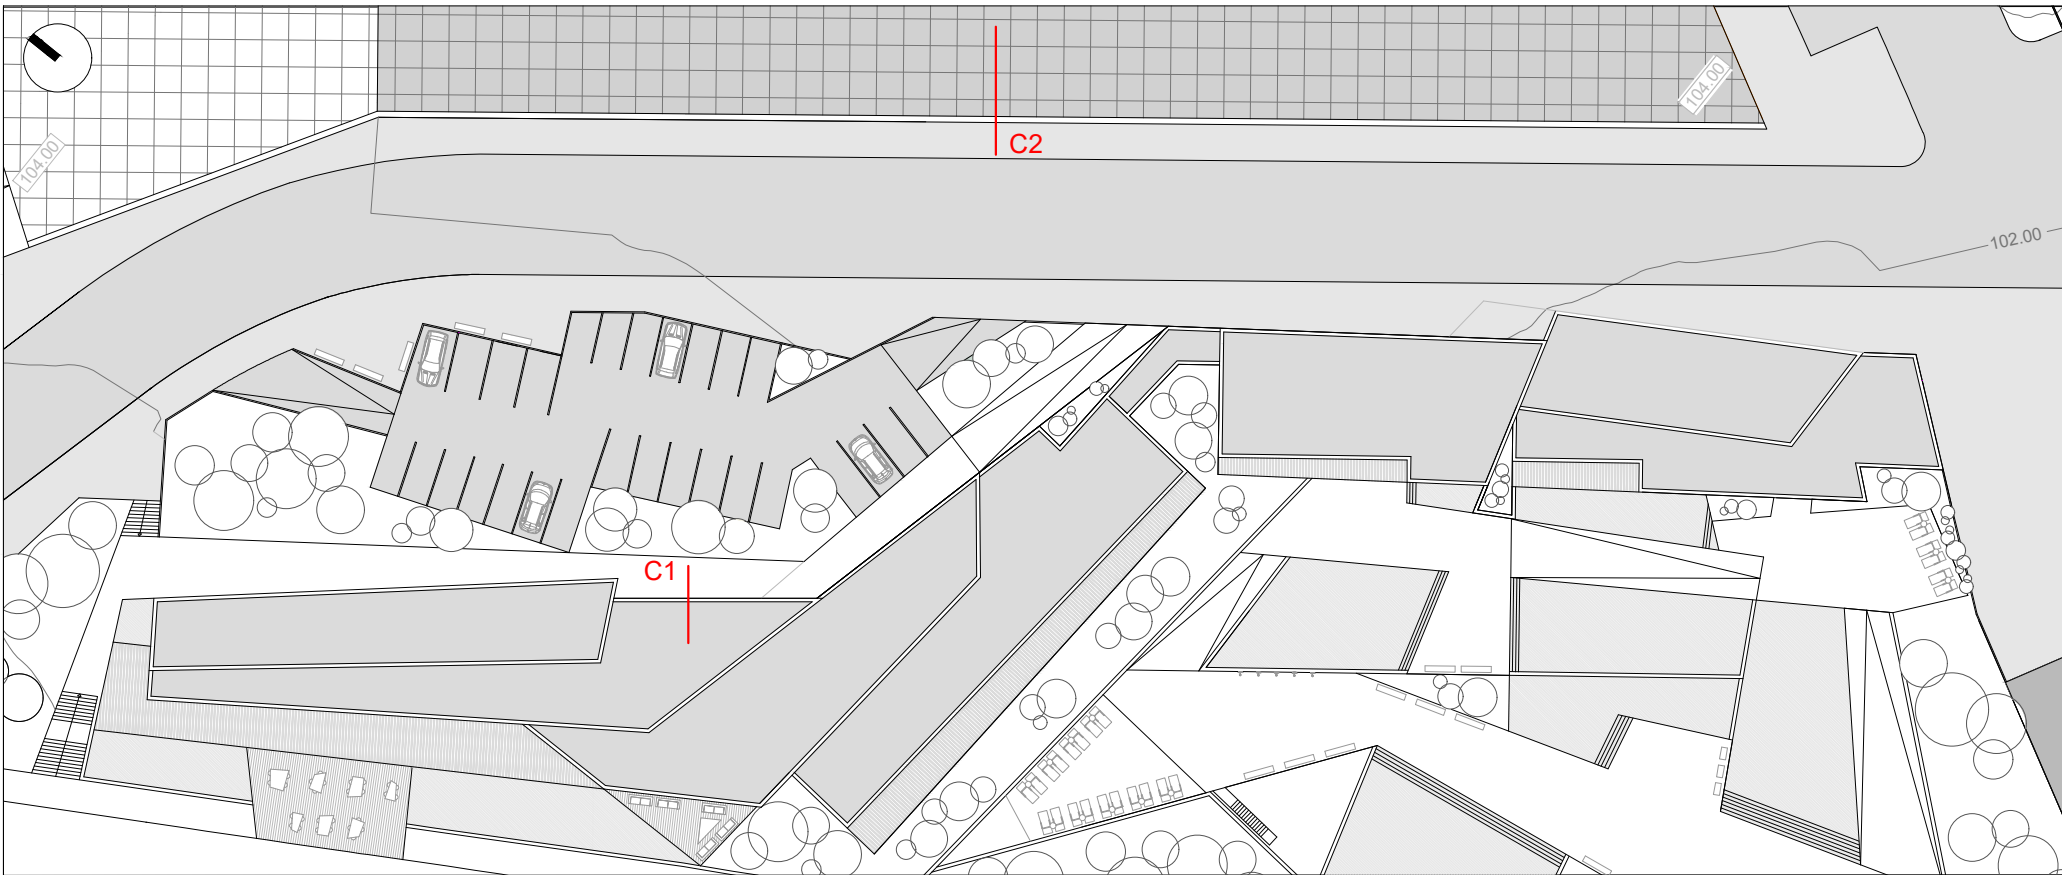

CORTE CONSTRUCTIVO C1 (AUDITORIO):

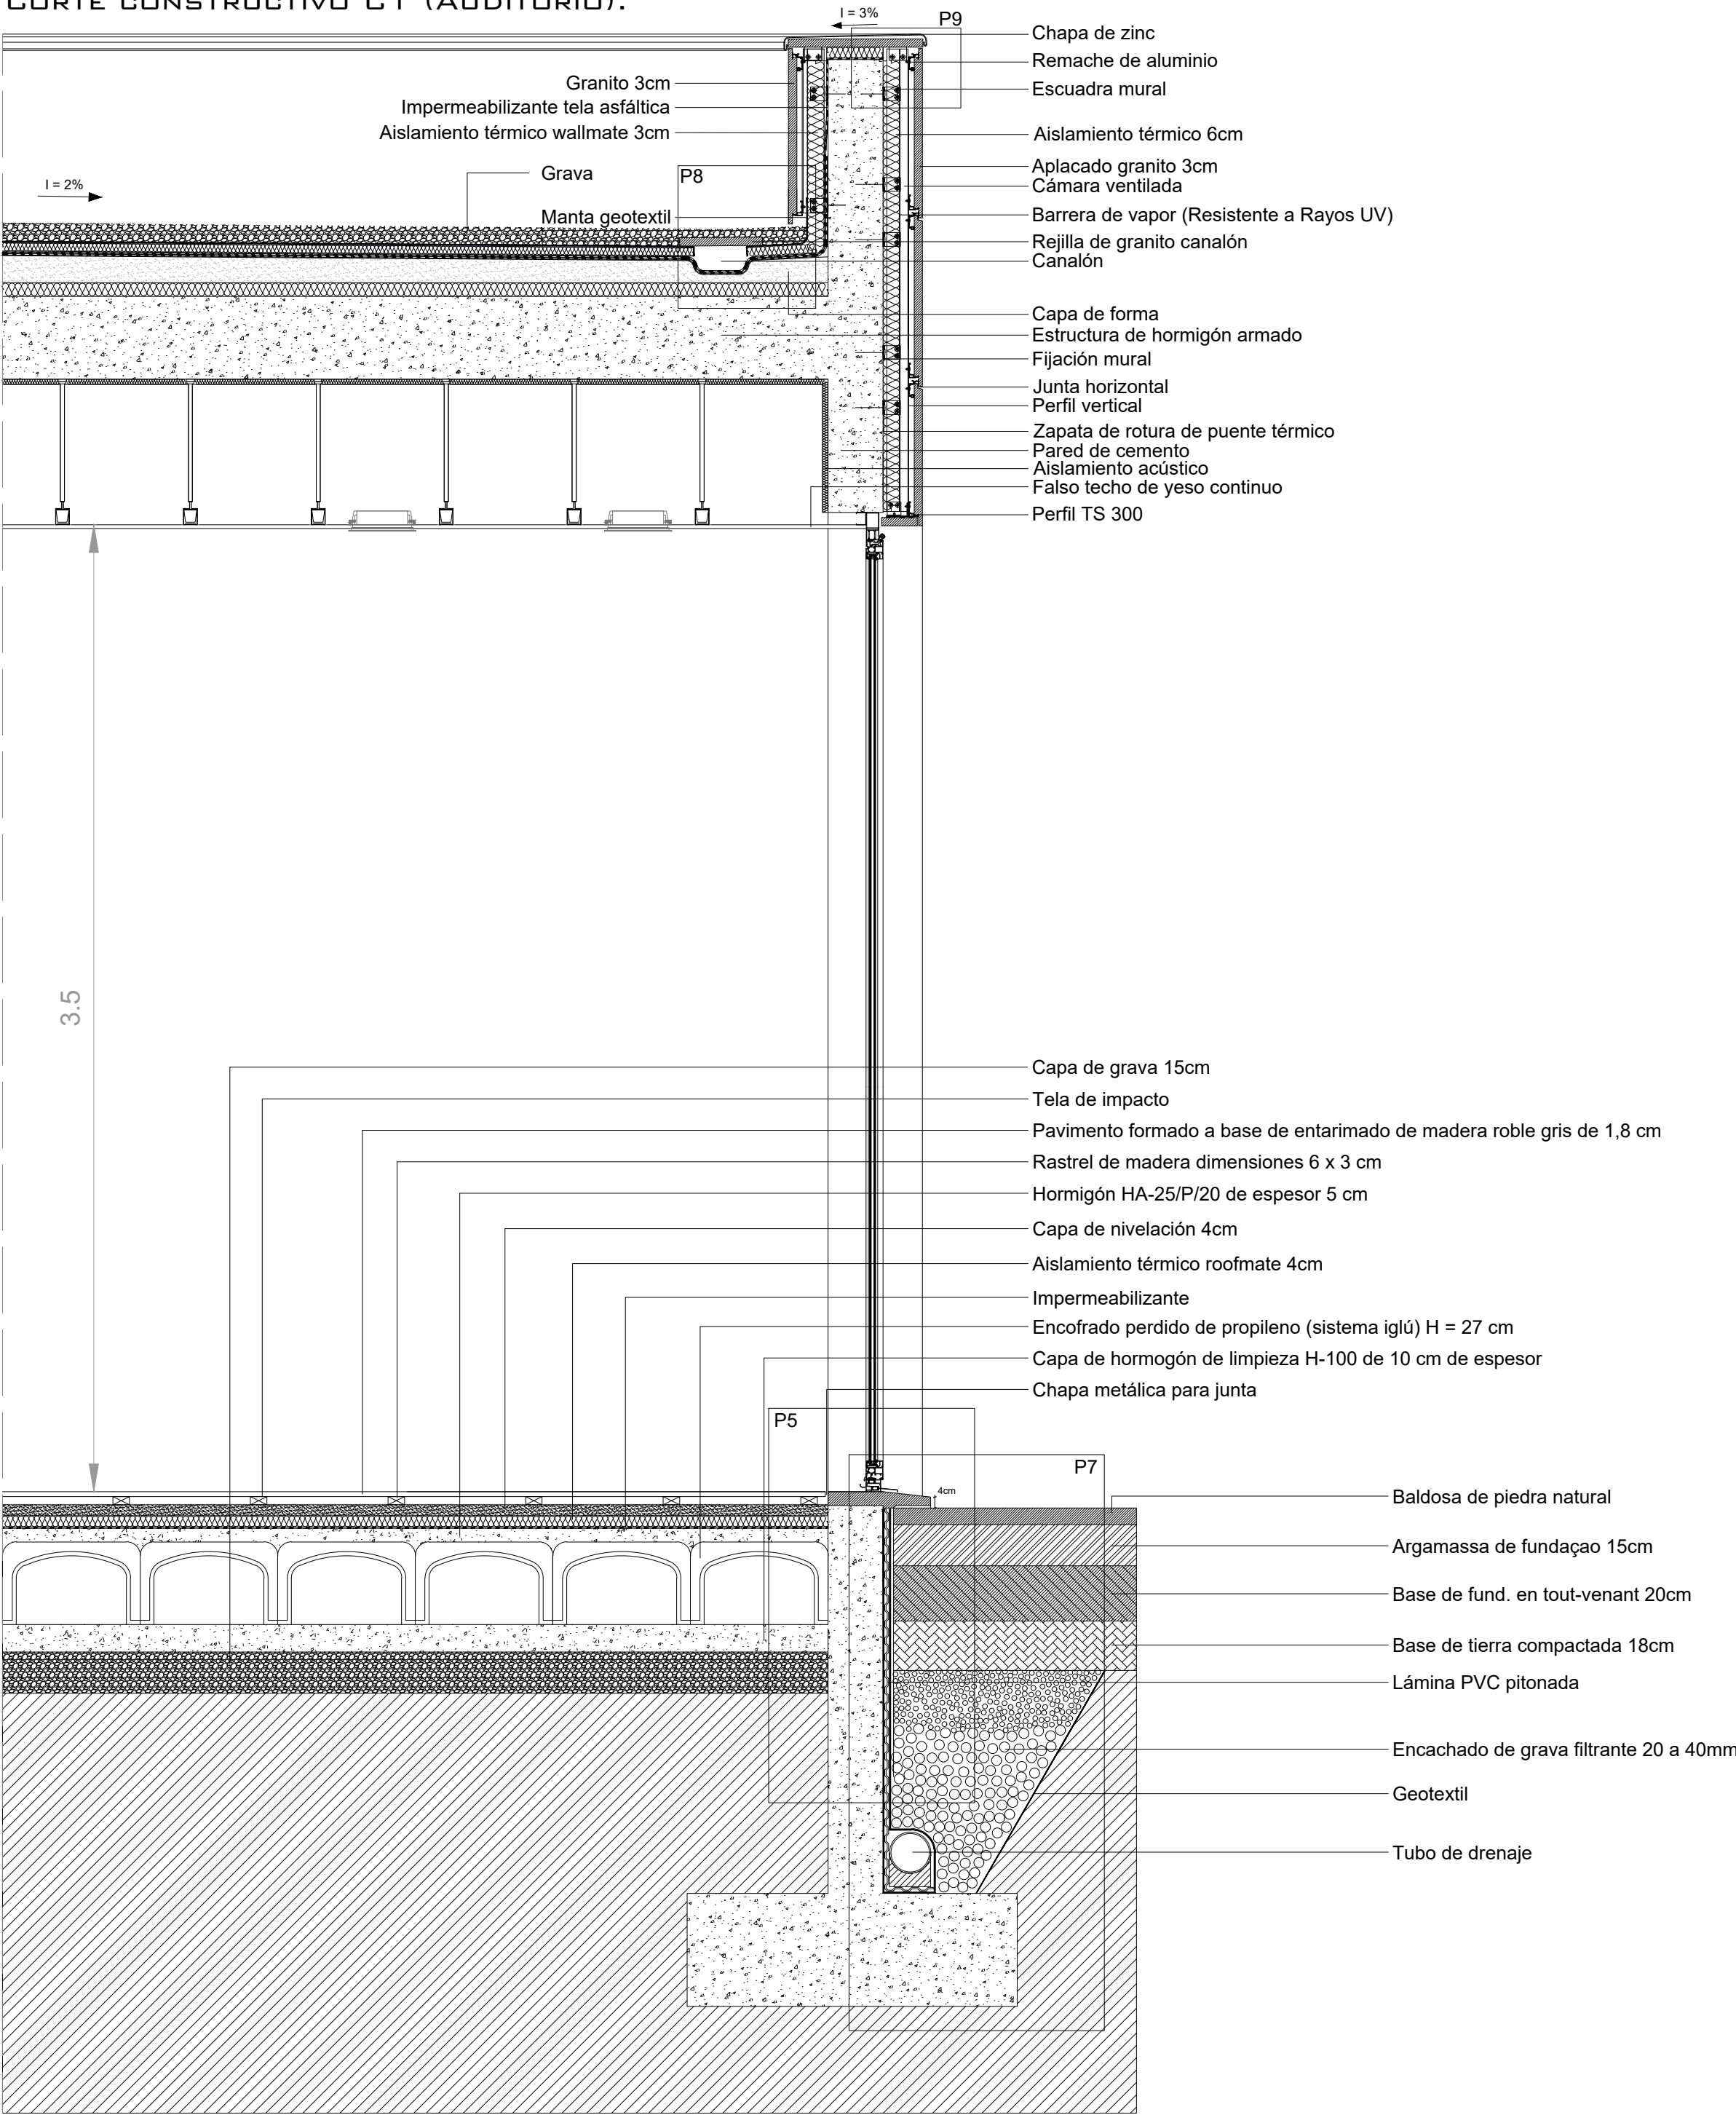


CORTE CONSTRUCTIVO C2 (BAJO COMERCIAL BAJO PLAZA):

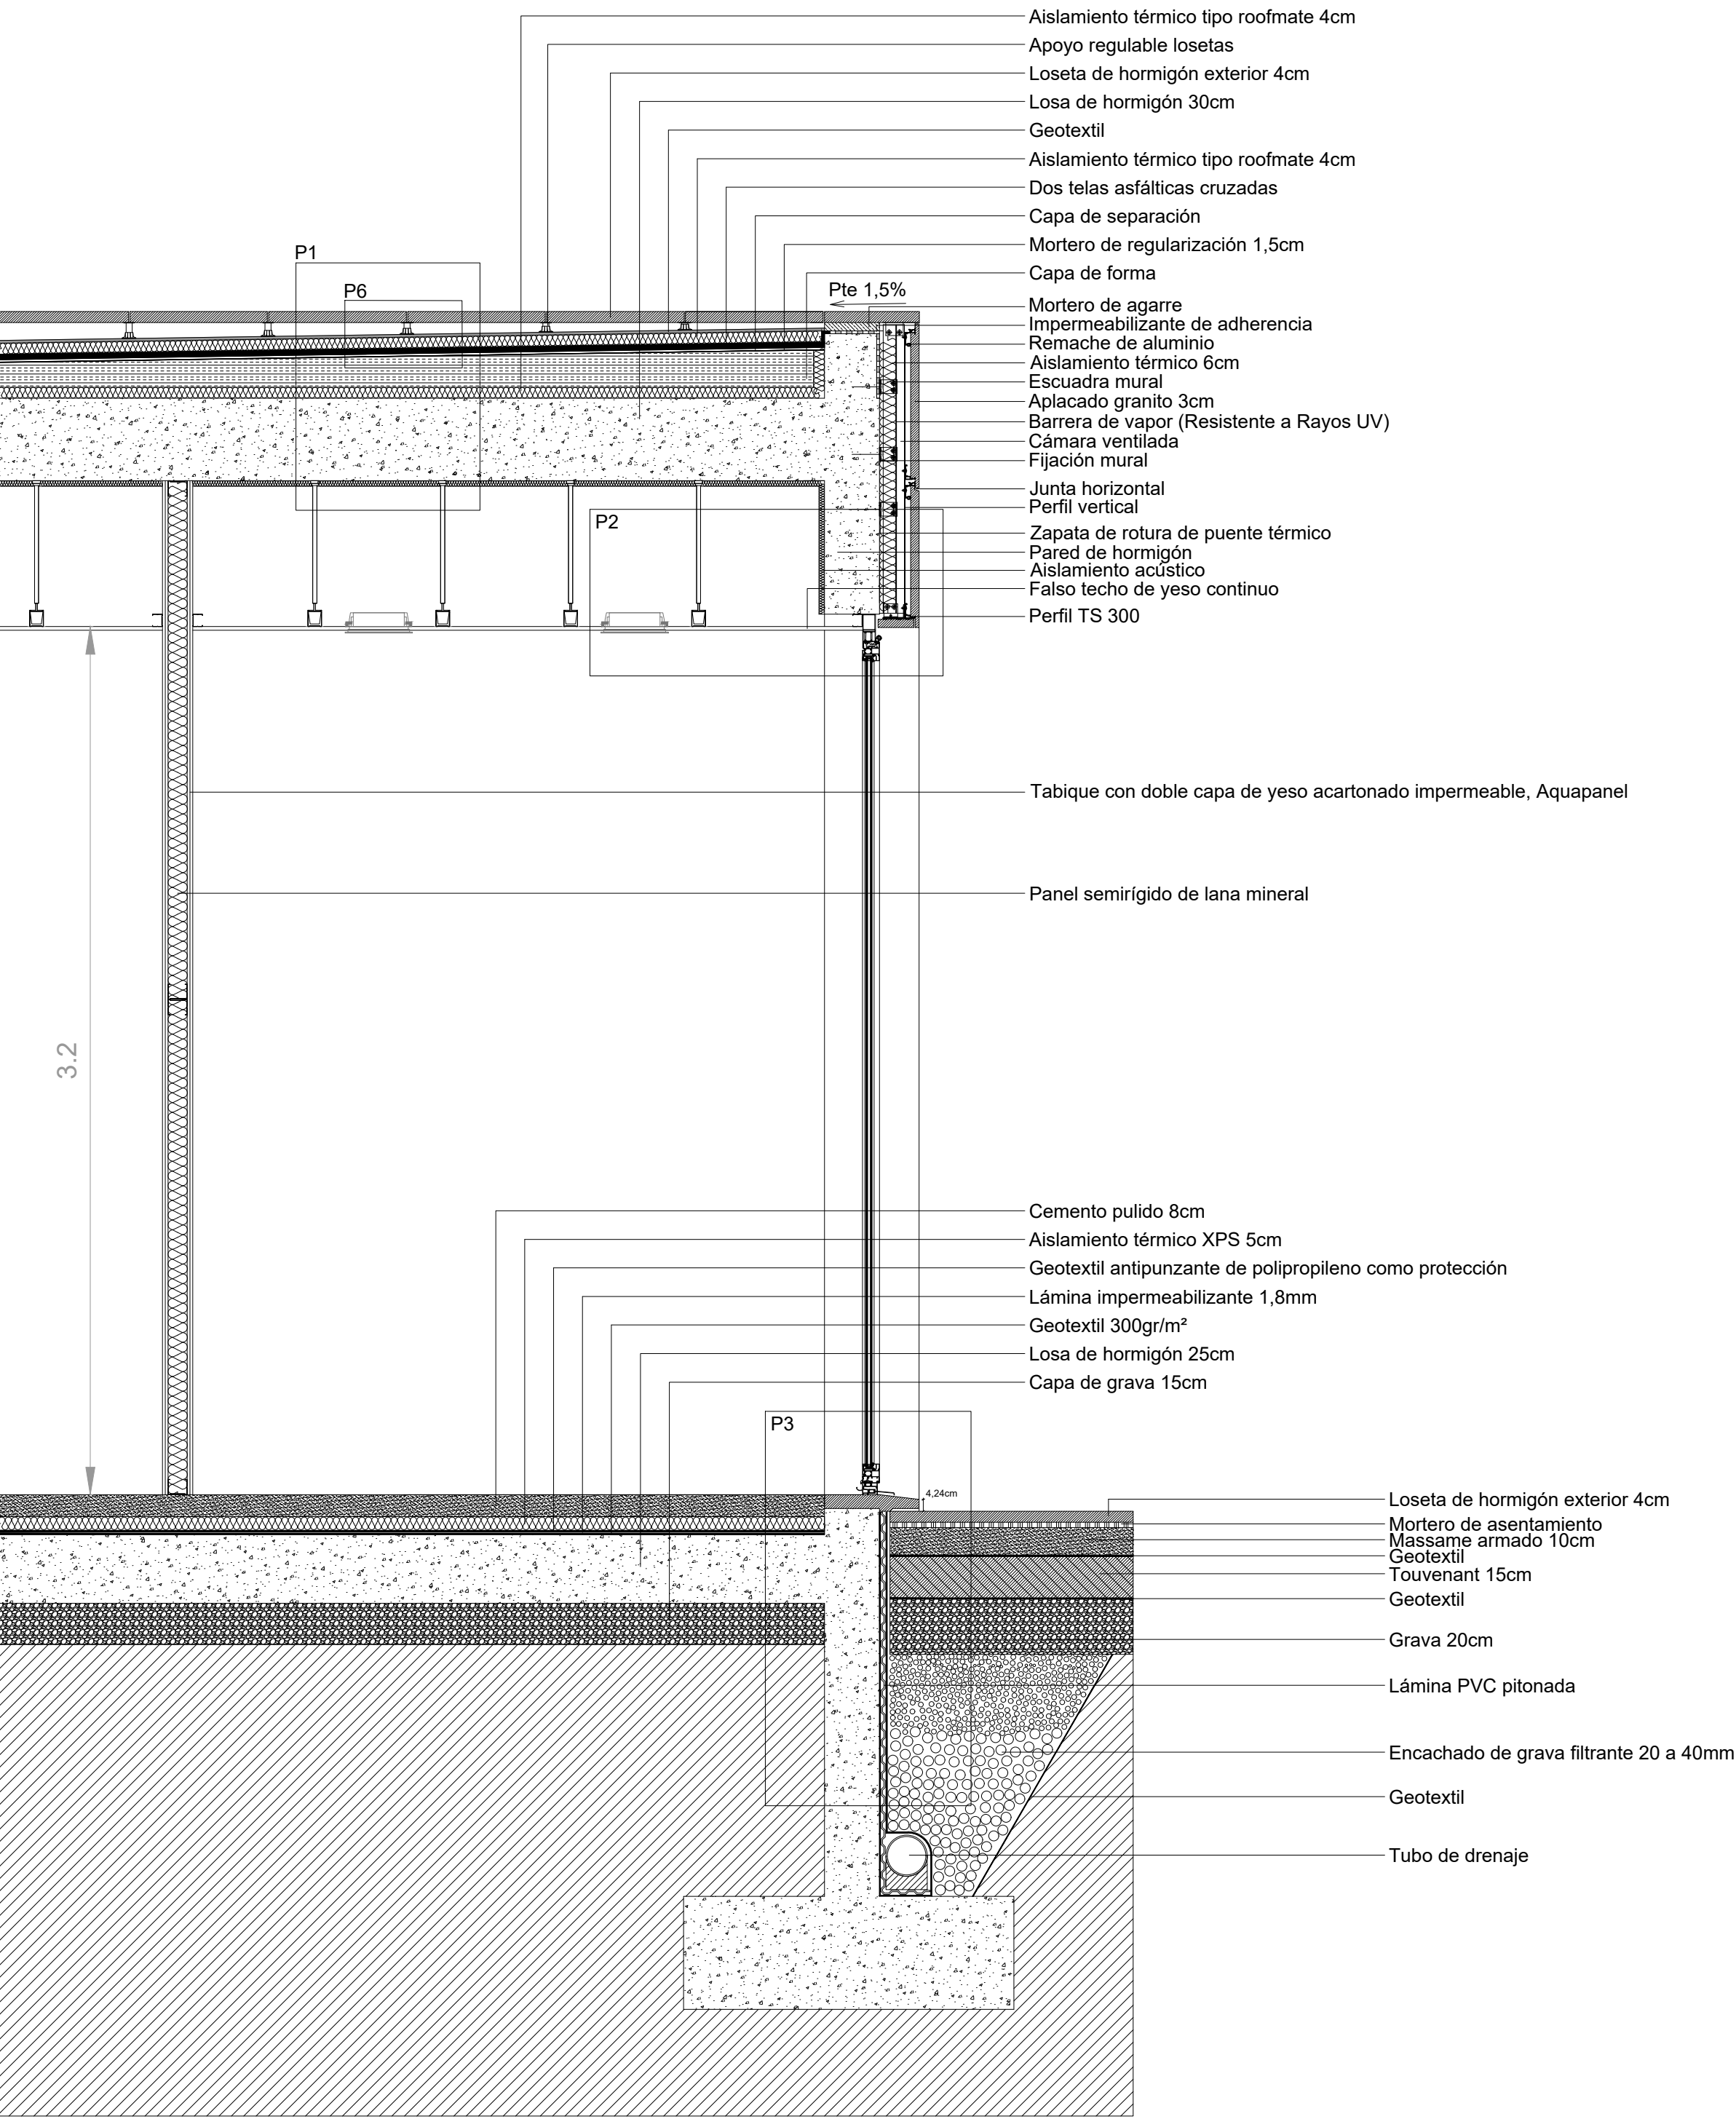


CURSO: ARQUITECTURA Y URBANISMO		
DISCIPLINA:	PROJ:	
PROYECTO TESIS	DES:	
ALUMNO:	VER:	
MIGUEL PEREZ GARNELO	FECHA:	06/03/2017
DISEÑO:	ESC:	1/20
CORTES CONSTRUCTIVOS	NÚMERO:	231-00


DETALLE P3, E:1/5

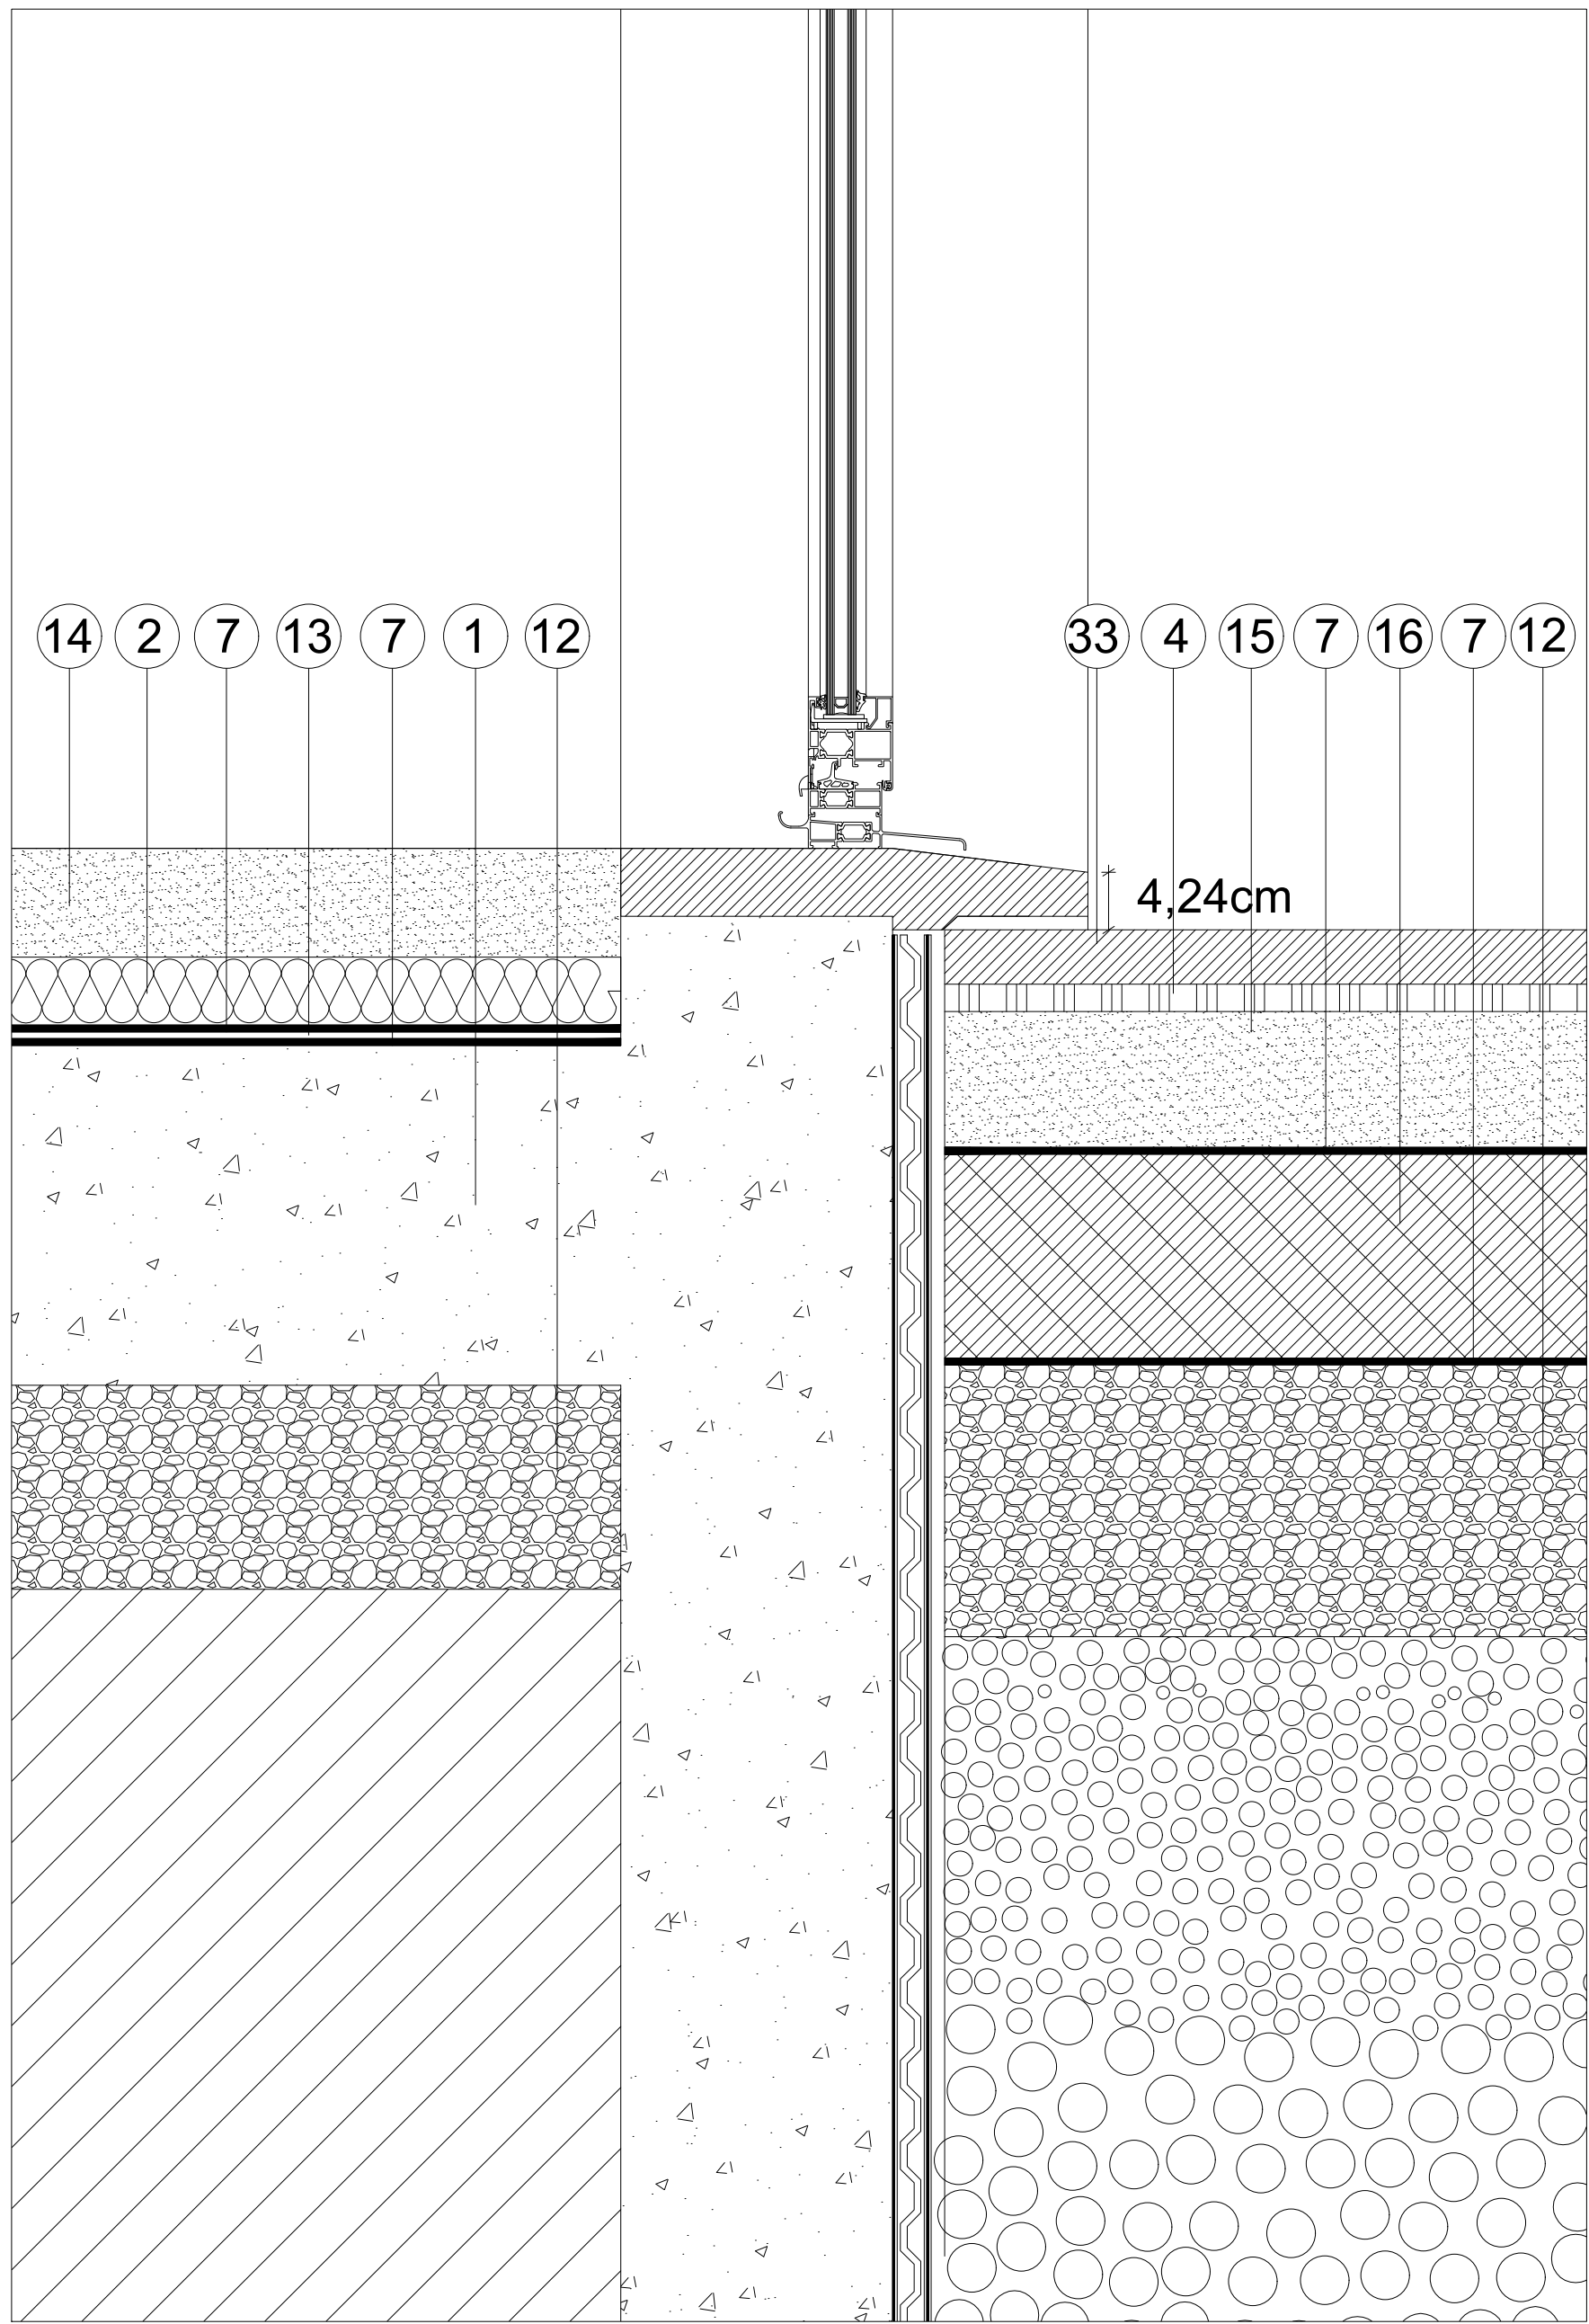


DETALLE P4, FACHADA VENTILADA EN PLANTA, 1/5 :

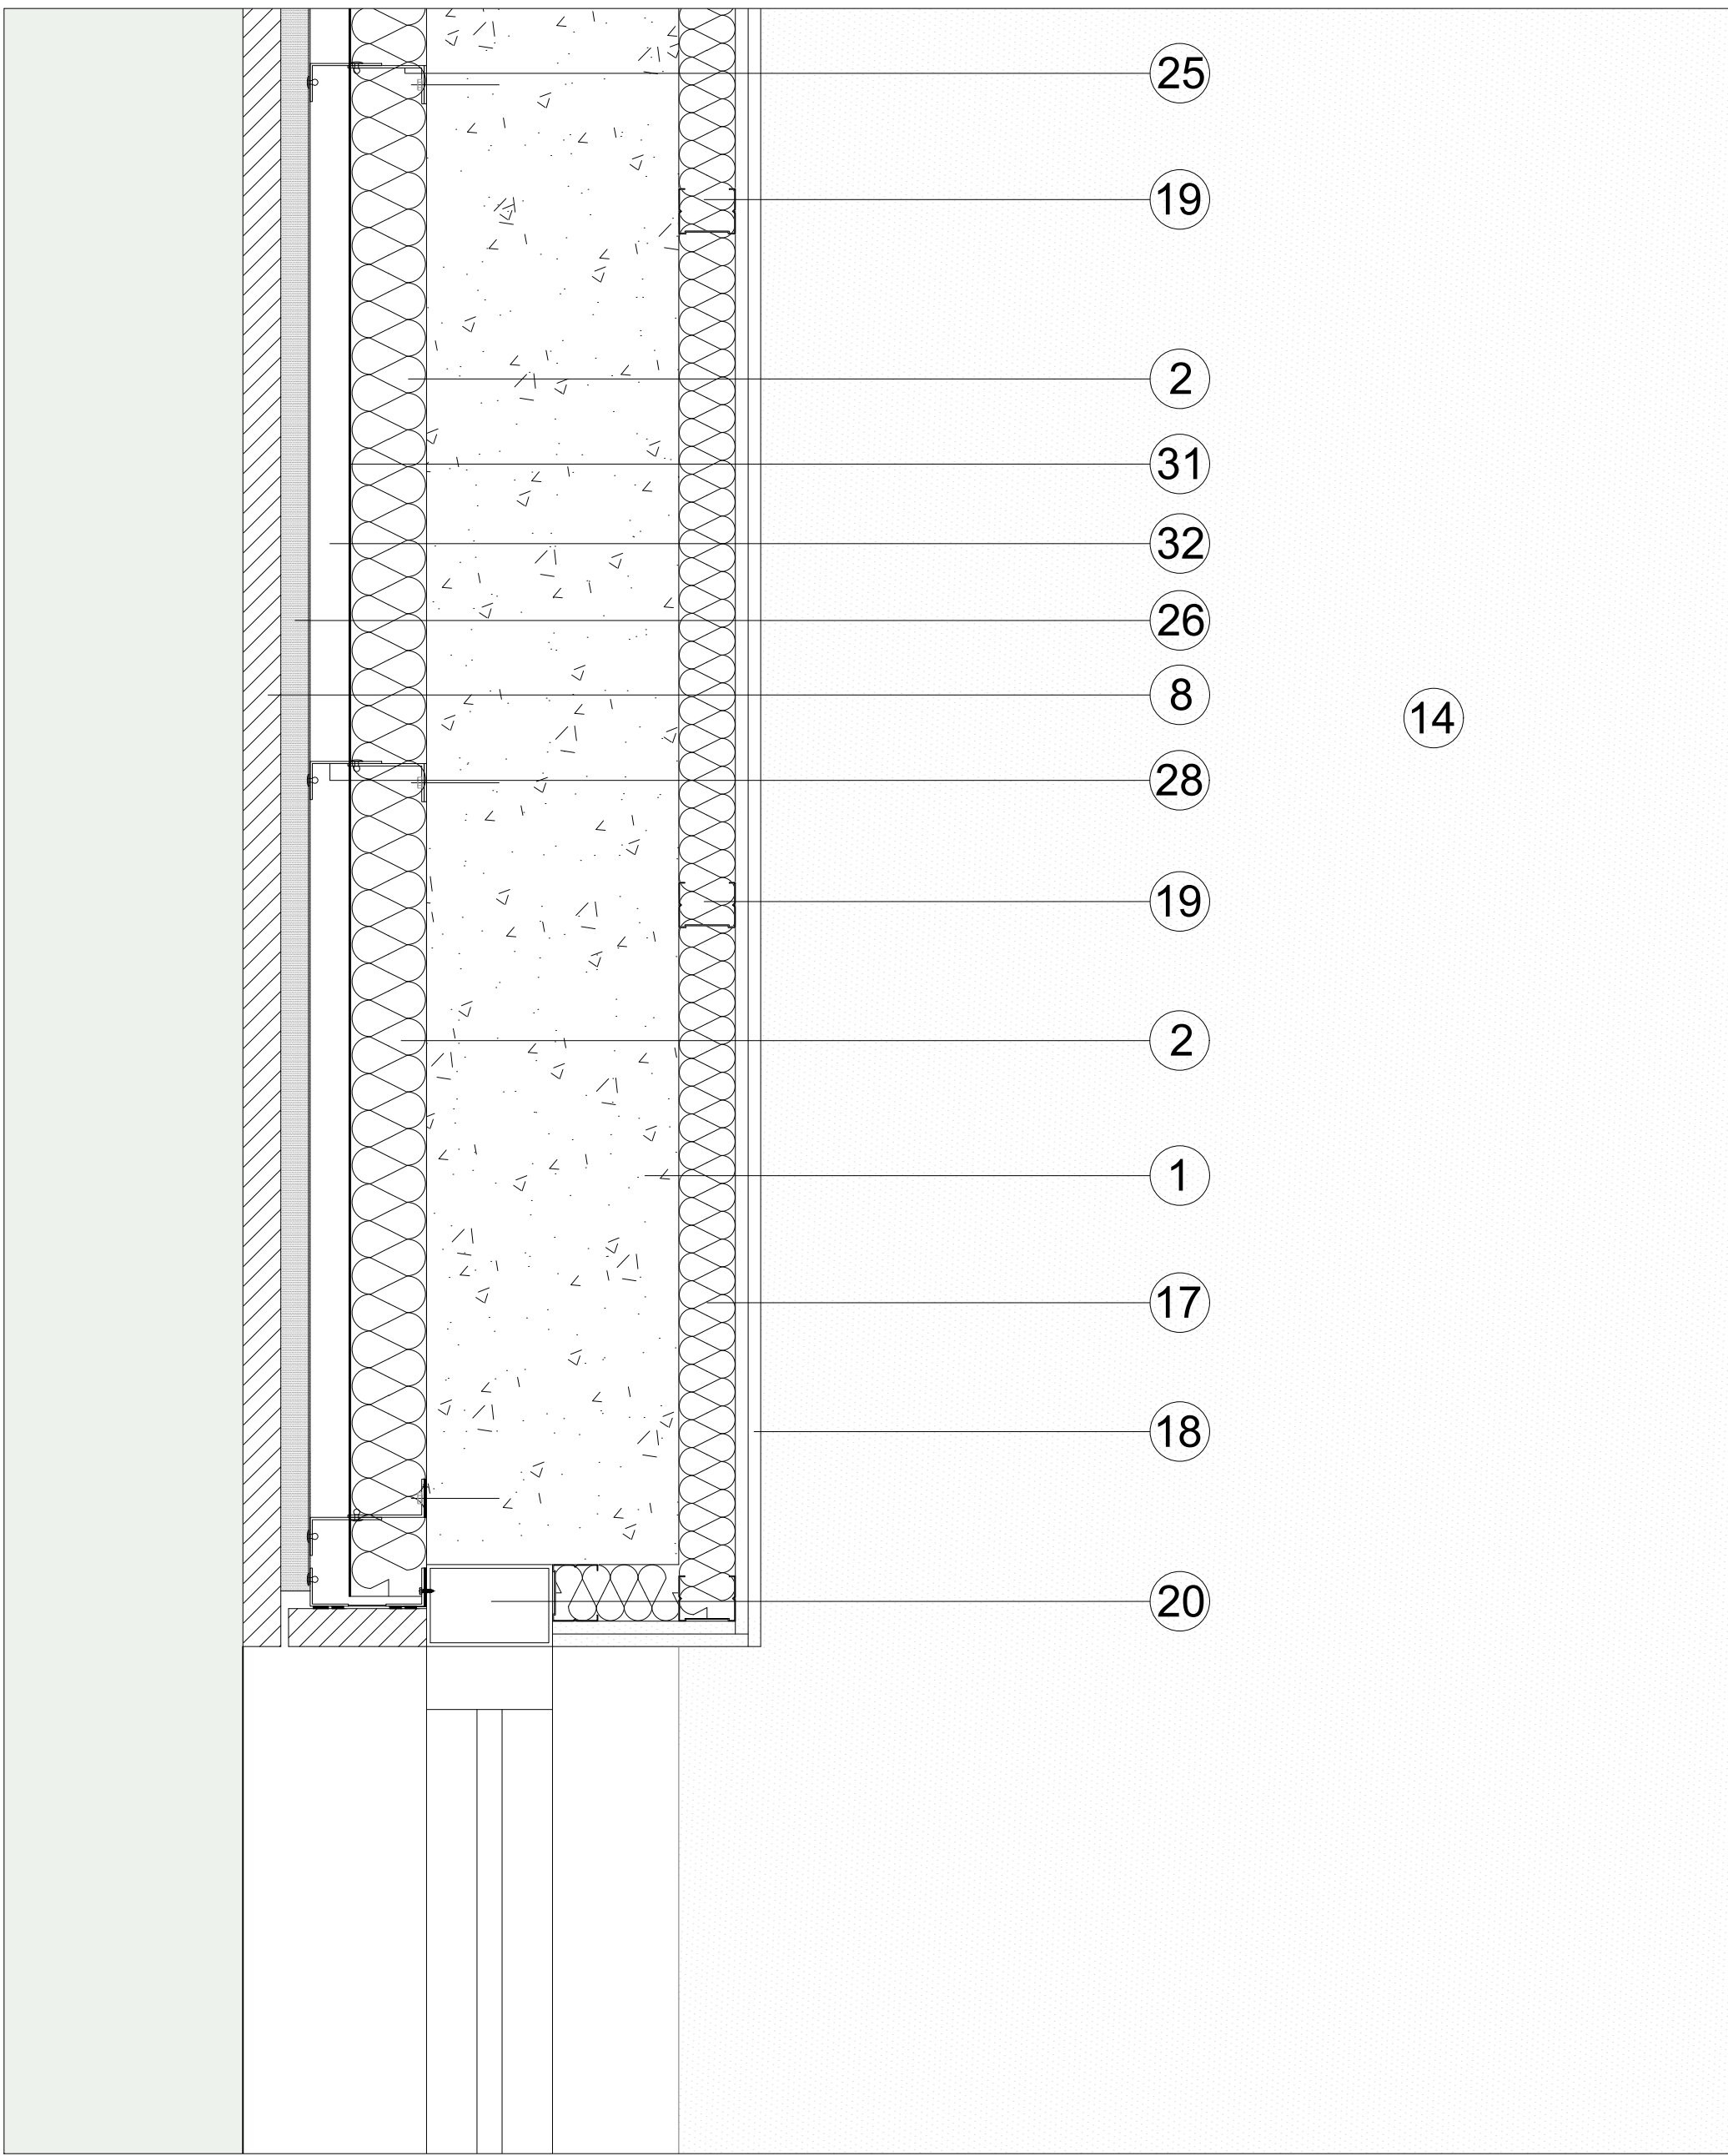


DETALLE P5, 1/5:

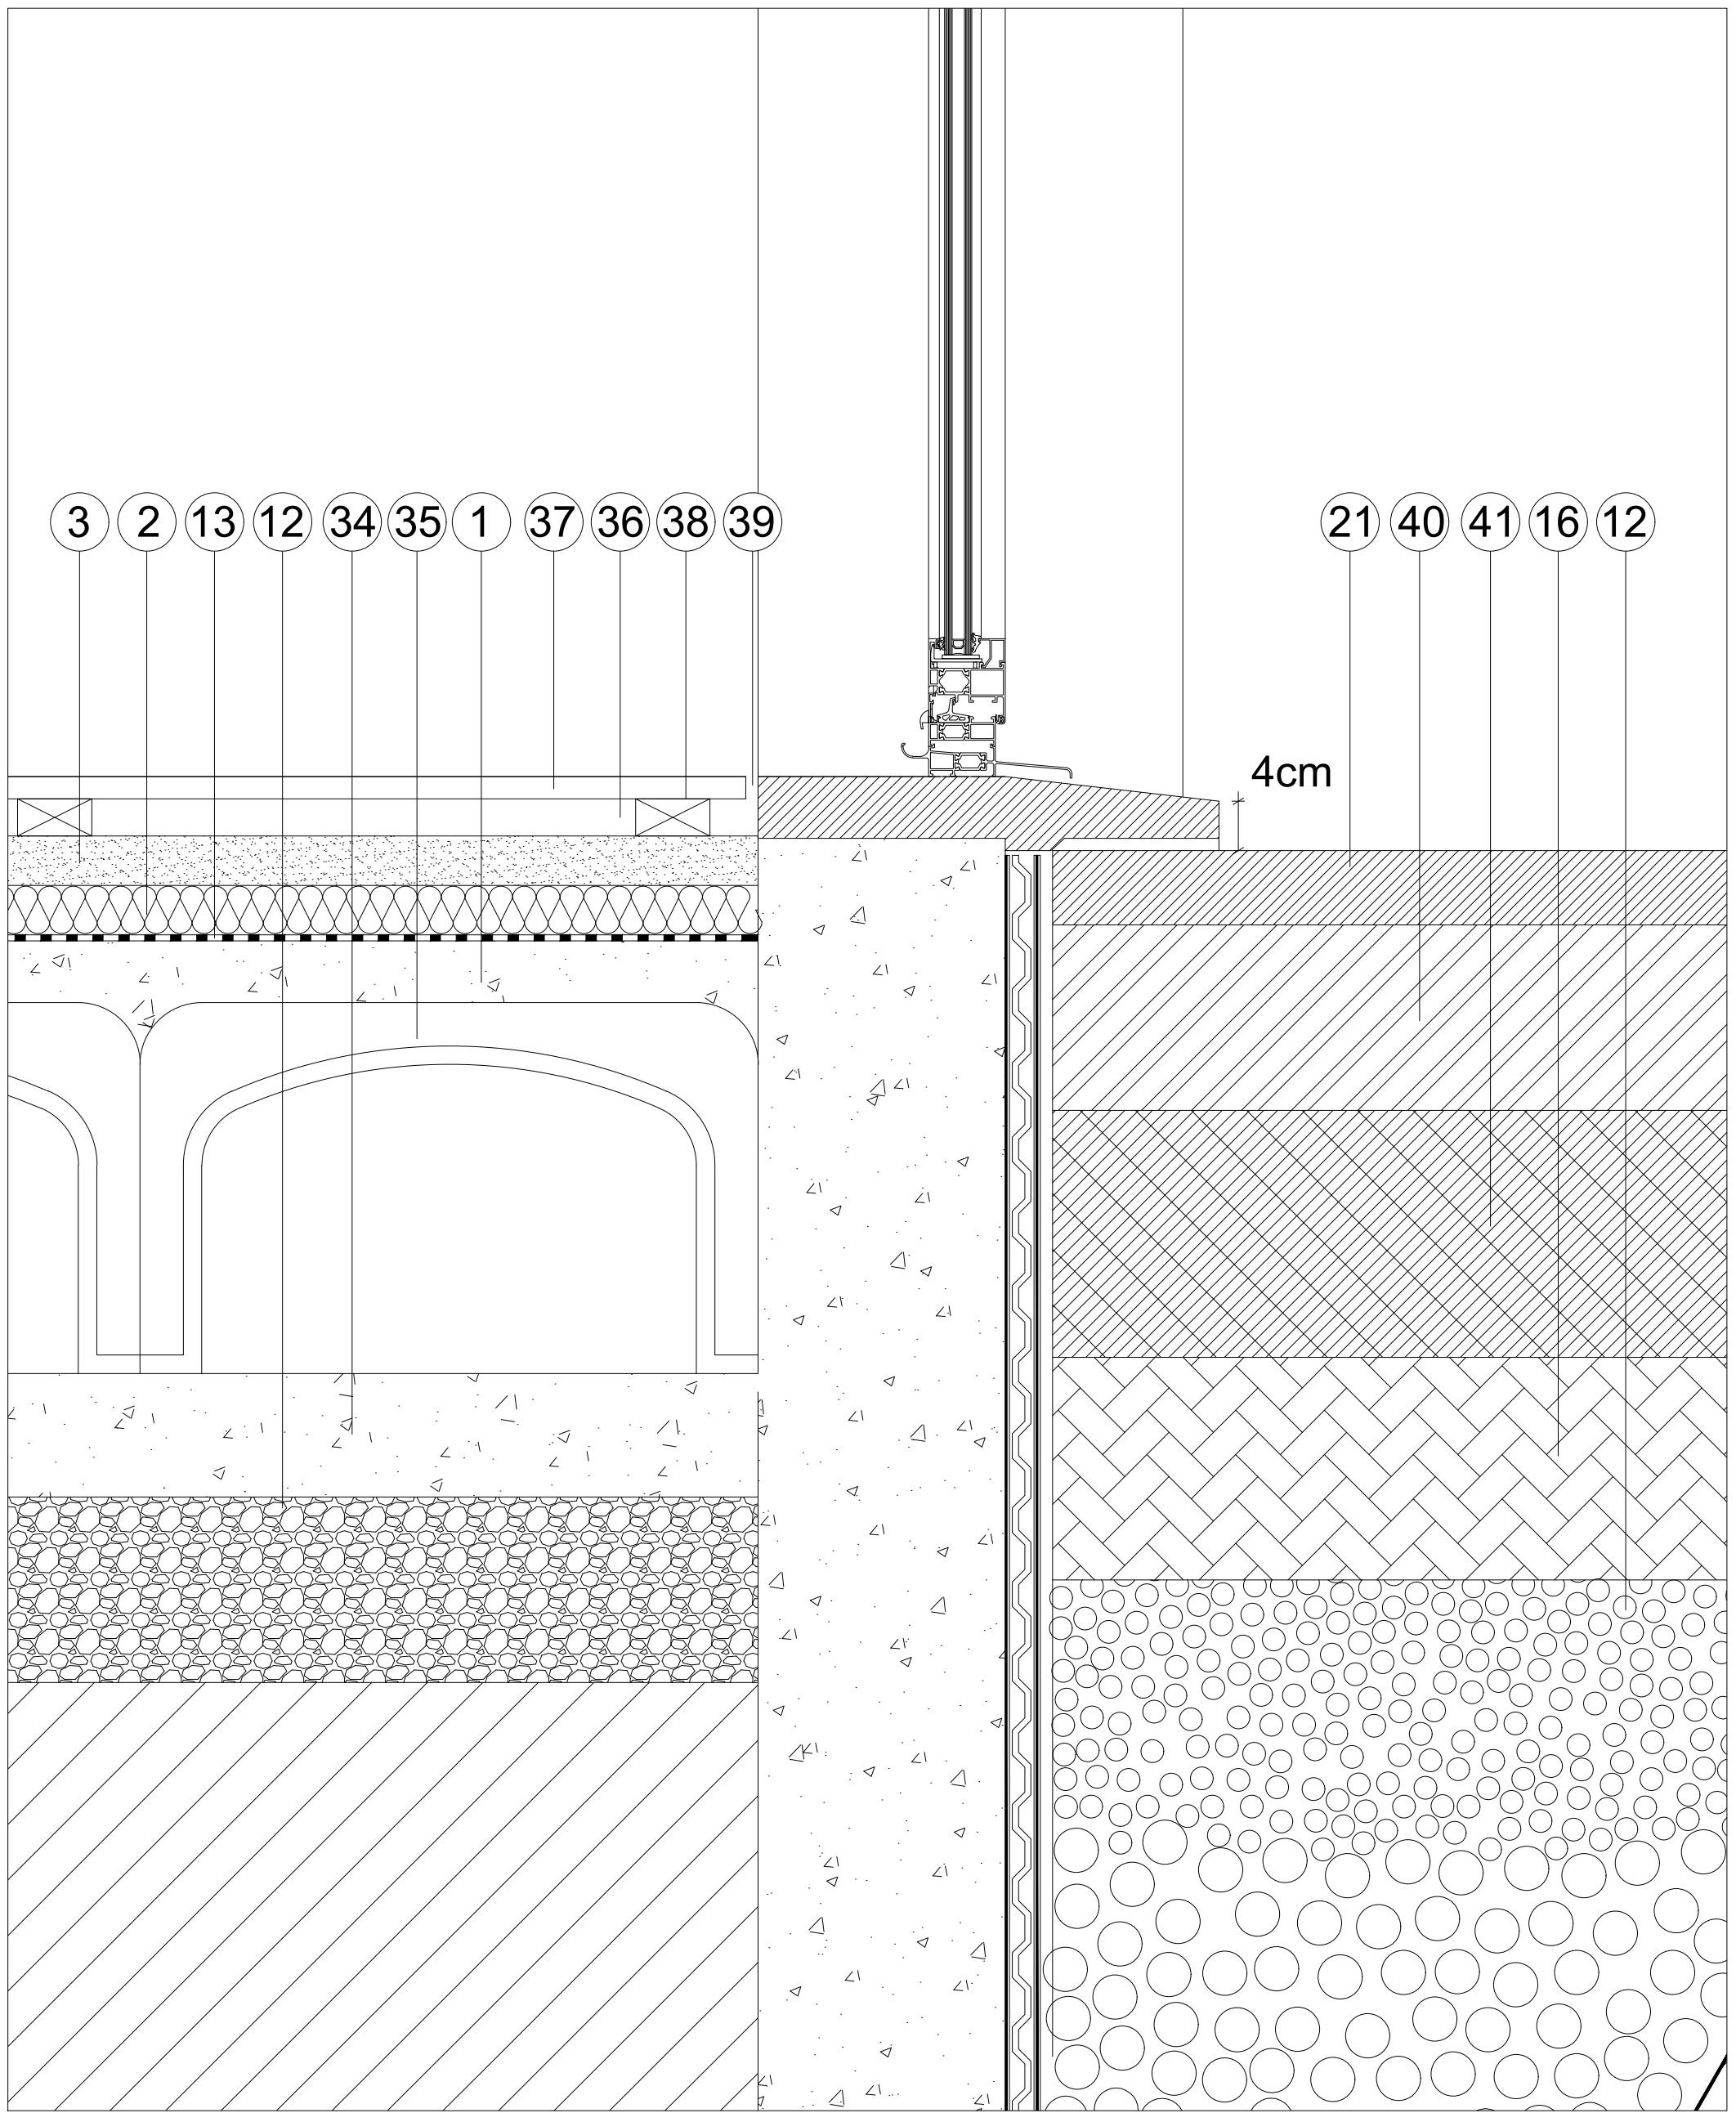

DETALLE P1, E:1/5

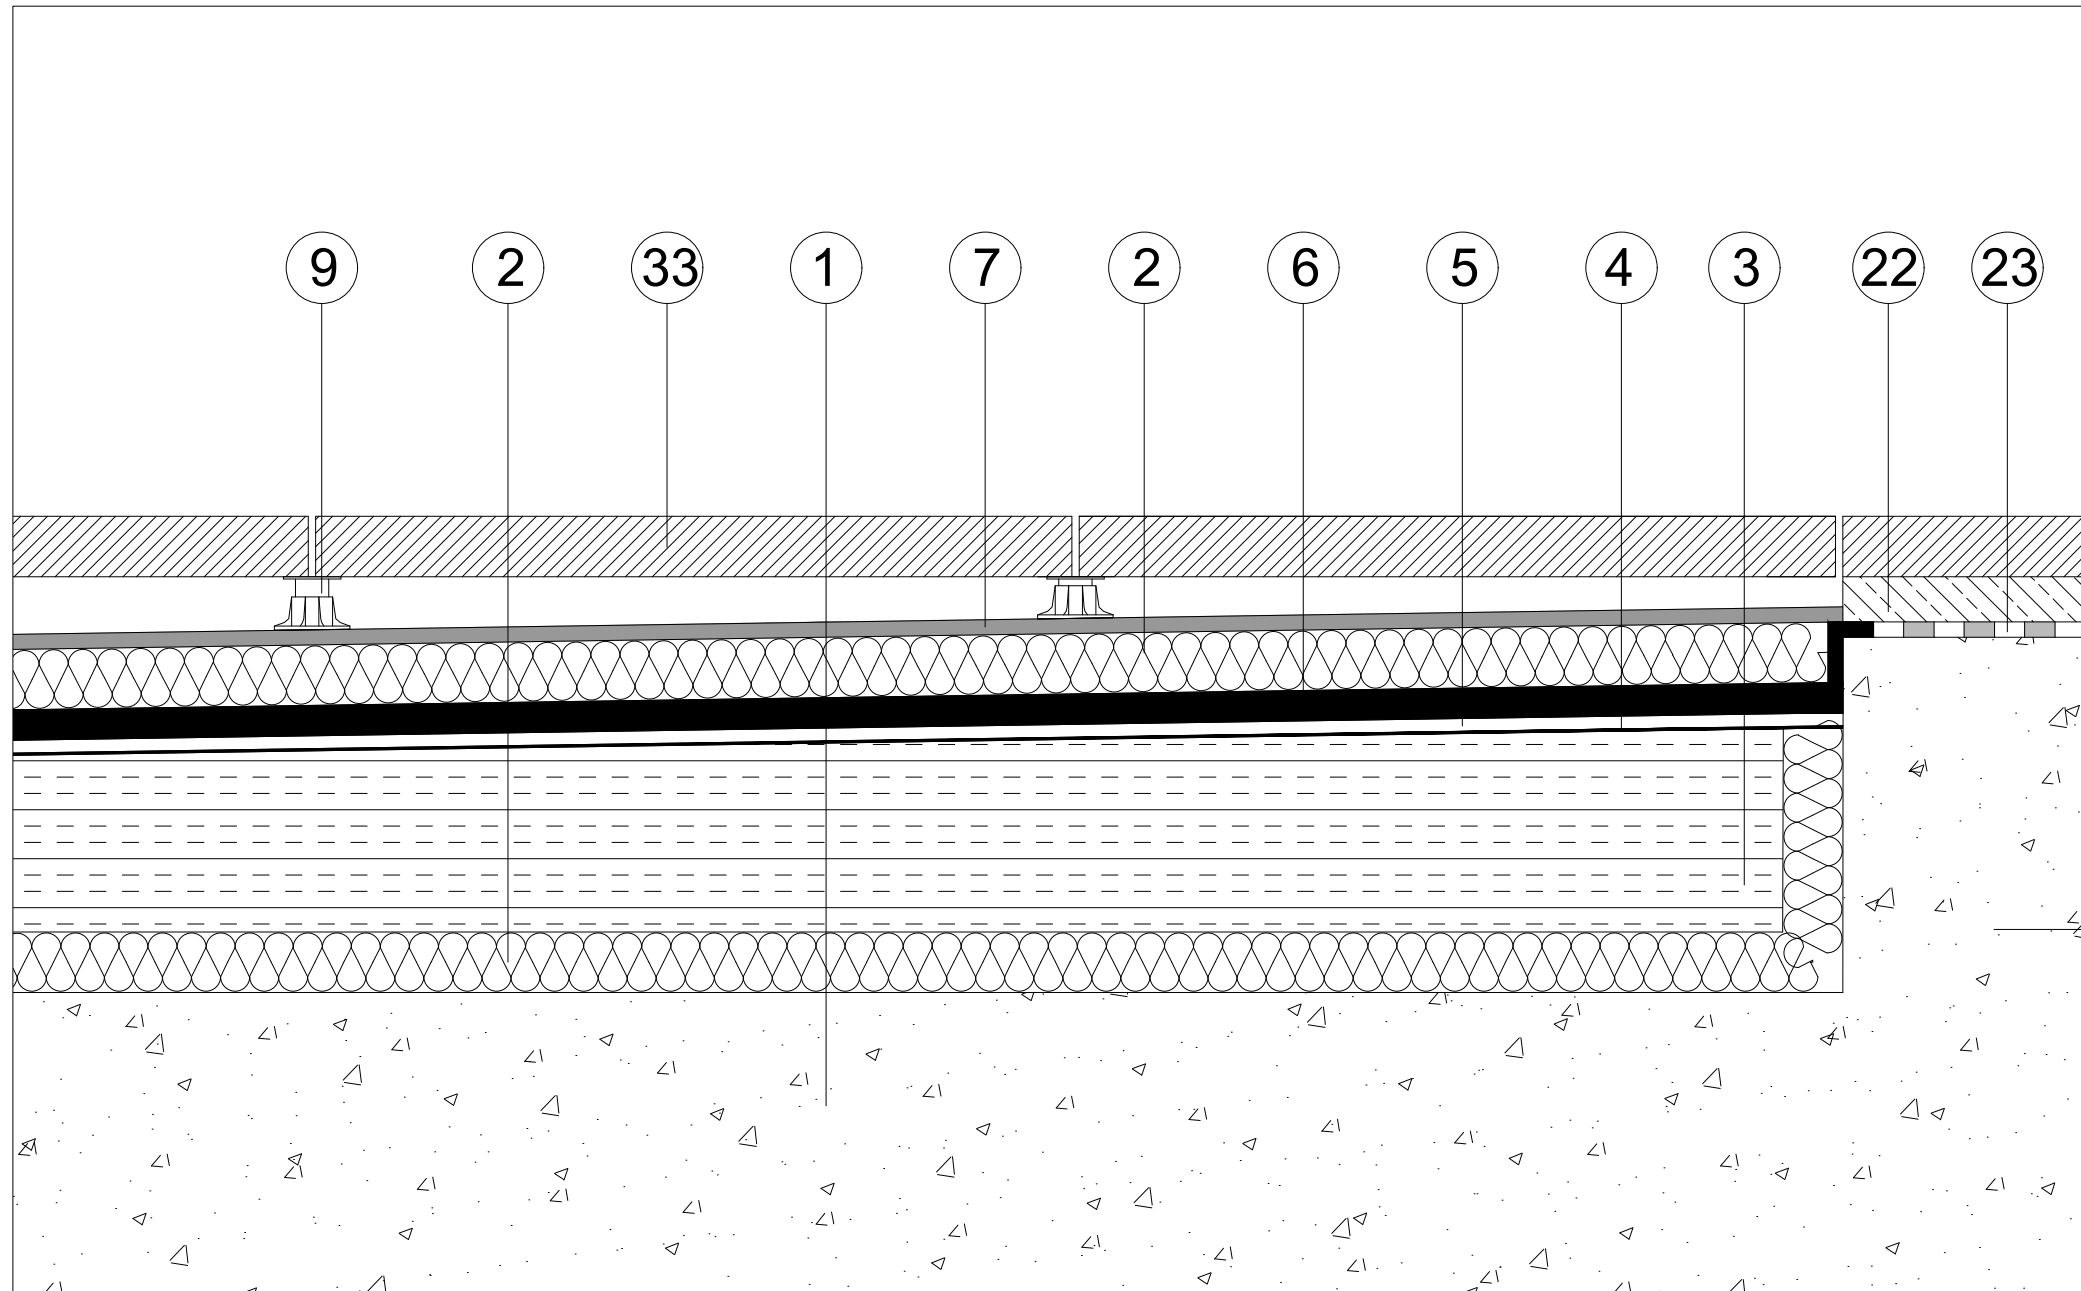

DETALLE P2, E:1/5

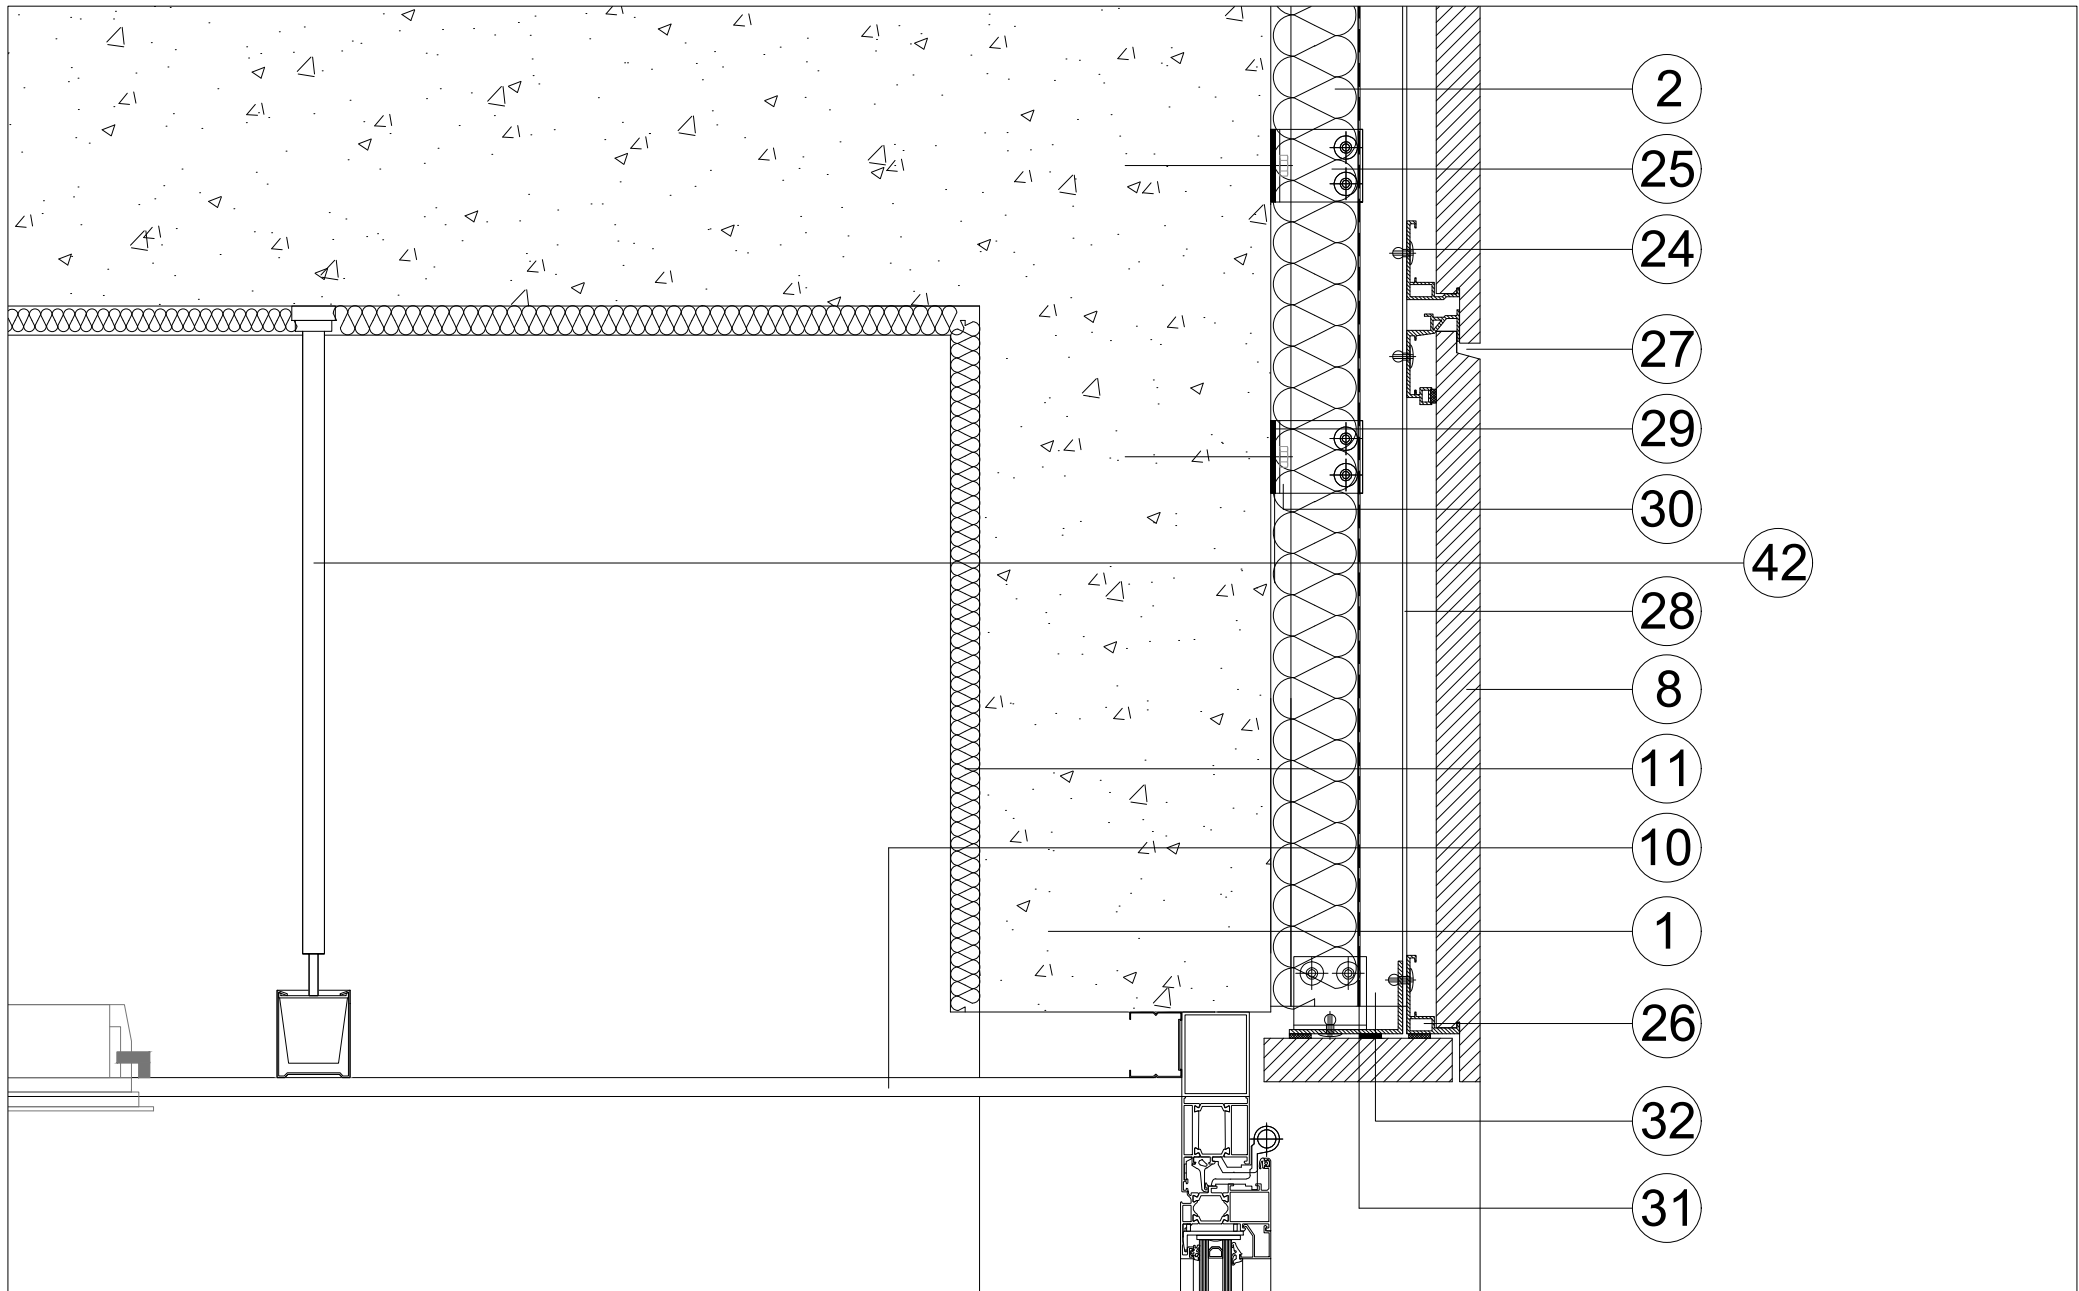


LEYENDA:


1- HORMIGÓN	23- IMPER. DE ADHERENCIA
2- AISLAMIENTO TÉRMICO	24- REMACHE DE ALUMINIO
3- CAPA DE FORMA	25- ESCUADRA MURAL
4- MORTERO DE REGULARIZACIÓN	26- PERFIL TS300
5- CAPA DE SEPARACIÓN	27- JUNTA HORIZONTAL
6- TELAS ASFÁLTICAS CRUZADAS	28- PERFIL VERTICAL
7- GEOTEXTIL	29- ZAPATA ROTURA PUENTE TÉRMICO
8- APLACADO DE GRANITO	30- FIJACIÓN MURAL
9- APOYO REGULABLE DE LAS LOSETAS	31- BARRERA DE VAPOR PROT. UV
10- FALSO TECHO DE YESO CONTINUO	32- CÁMARA VENTILADA
11- AISLAMIENTO ACÚSTICO	33- LOSETA DE HORMIGÓN EXTERIOR
12- CAPA DE GRAVA	34- HORMIGÓN DE LIMPIEZA
13- LÁMINA IMPERMEABILIZANTE	35- ENCOFRADO PERDIDO POLI IGLU
14- CEMENTO PULIDO	36- RASTREL DE MADERA
15- MASSAME ARMADO	37- TARIMA DE ROBLE GRIS
16- TOUVENANT	38- TELA DE IMPACTO
17- LANA MINERAL	39- CHAPA METÁLICA PARA JUNTA
19- MONTANTE METÁLICO VERTICAL	40- ARGAMASSA DE FUNDAÇÃO
20- MARCO PERDIDO DA JANELA	41- BASE DE TIERRA COMPACTADA
21- BALDOSA DE PIEDRA NATURAL	42- SOPORTE METÁLICO FALSO TECHO
22- MORTERO DE AGARRE	

CURSO: ARQUITECTURA Y URBANISMO	
DISCIPLINA: PROYECTO TESIS	PROJ: DES:
ALUMNO: MIGUEL PEREZ GARNELO	VER: FECHA: 06/03/2017
DISEÑO: PORM. CONSTRUCTIVOS	ESC: 1/10 Y 1/5 NÚMERO: 231-00


DETALLE P8, E:1/2

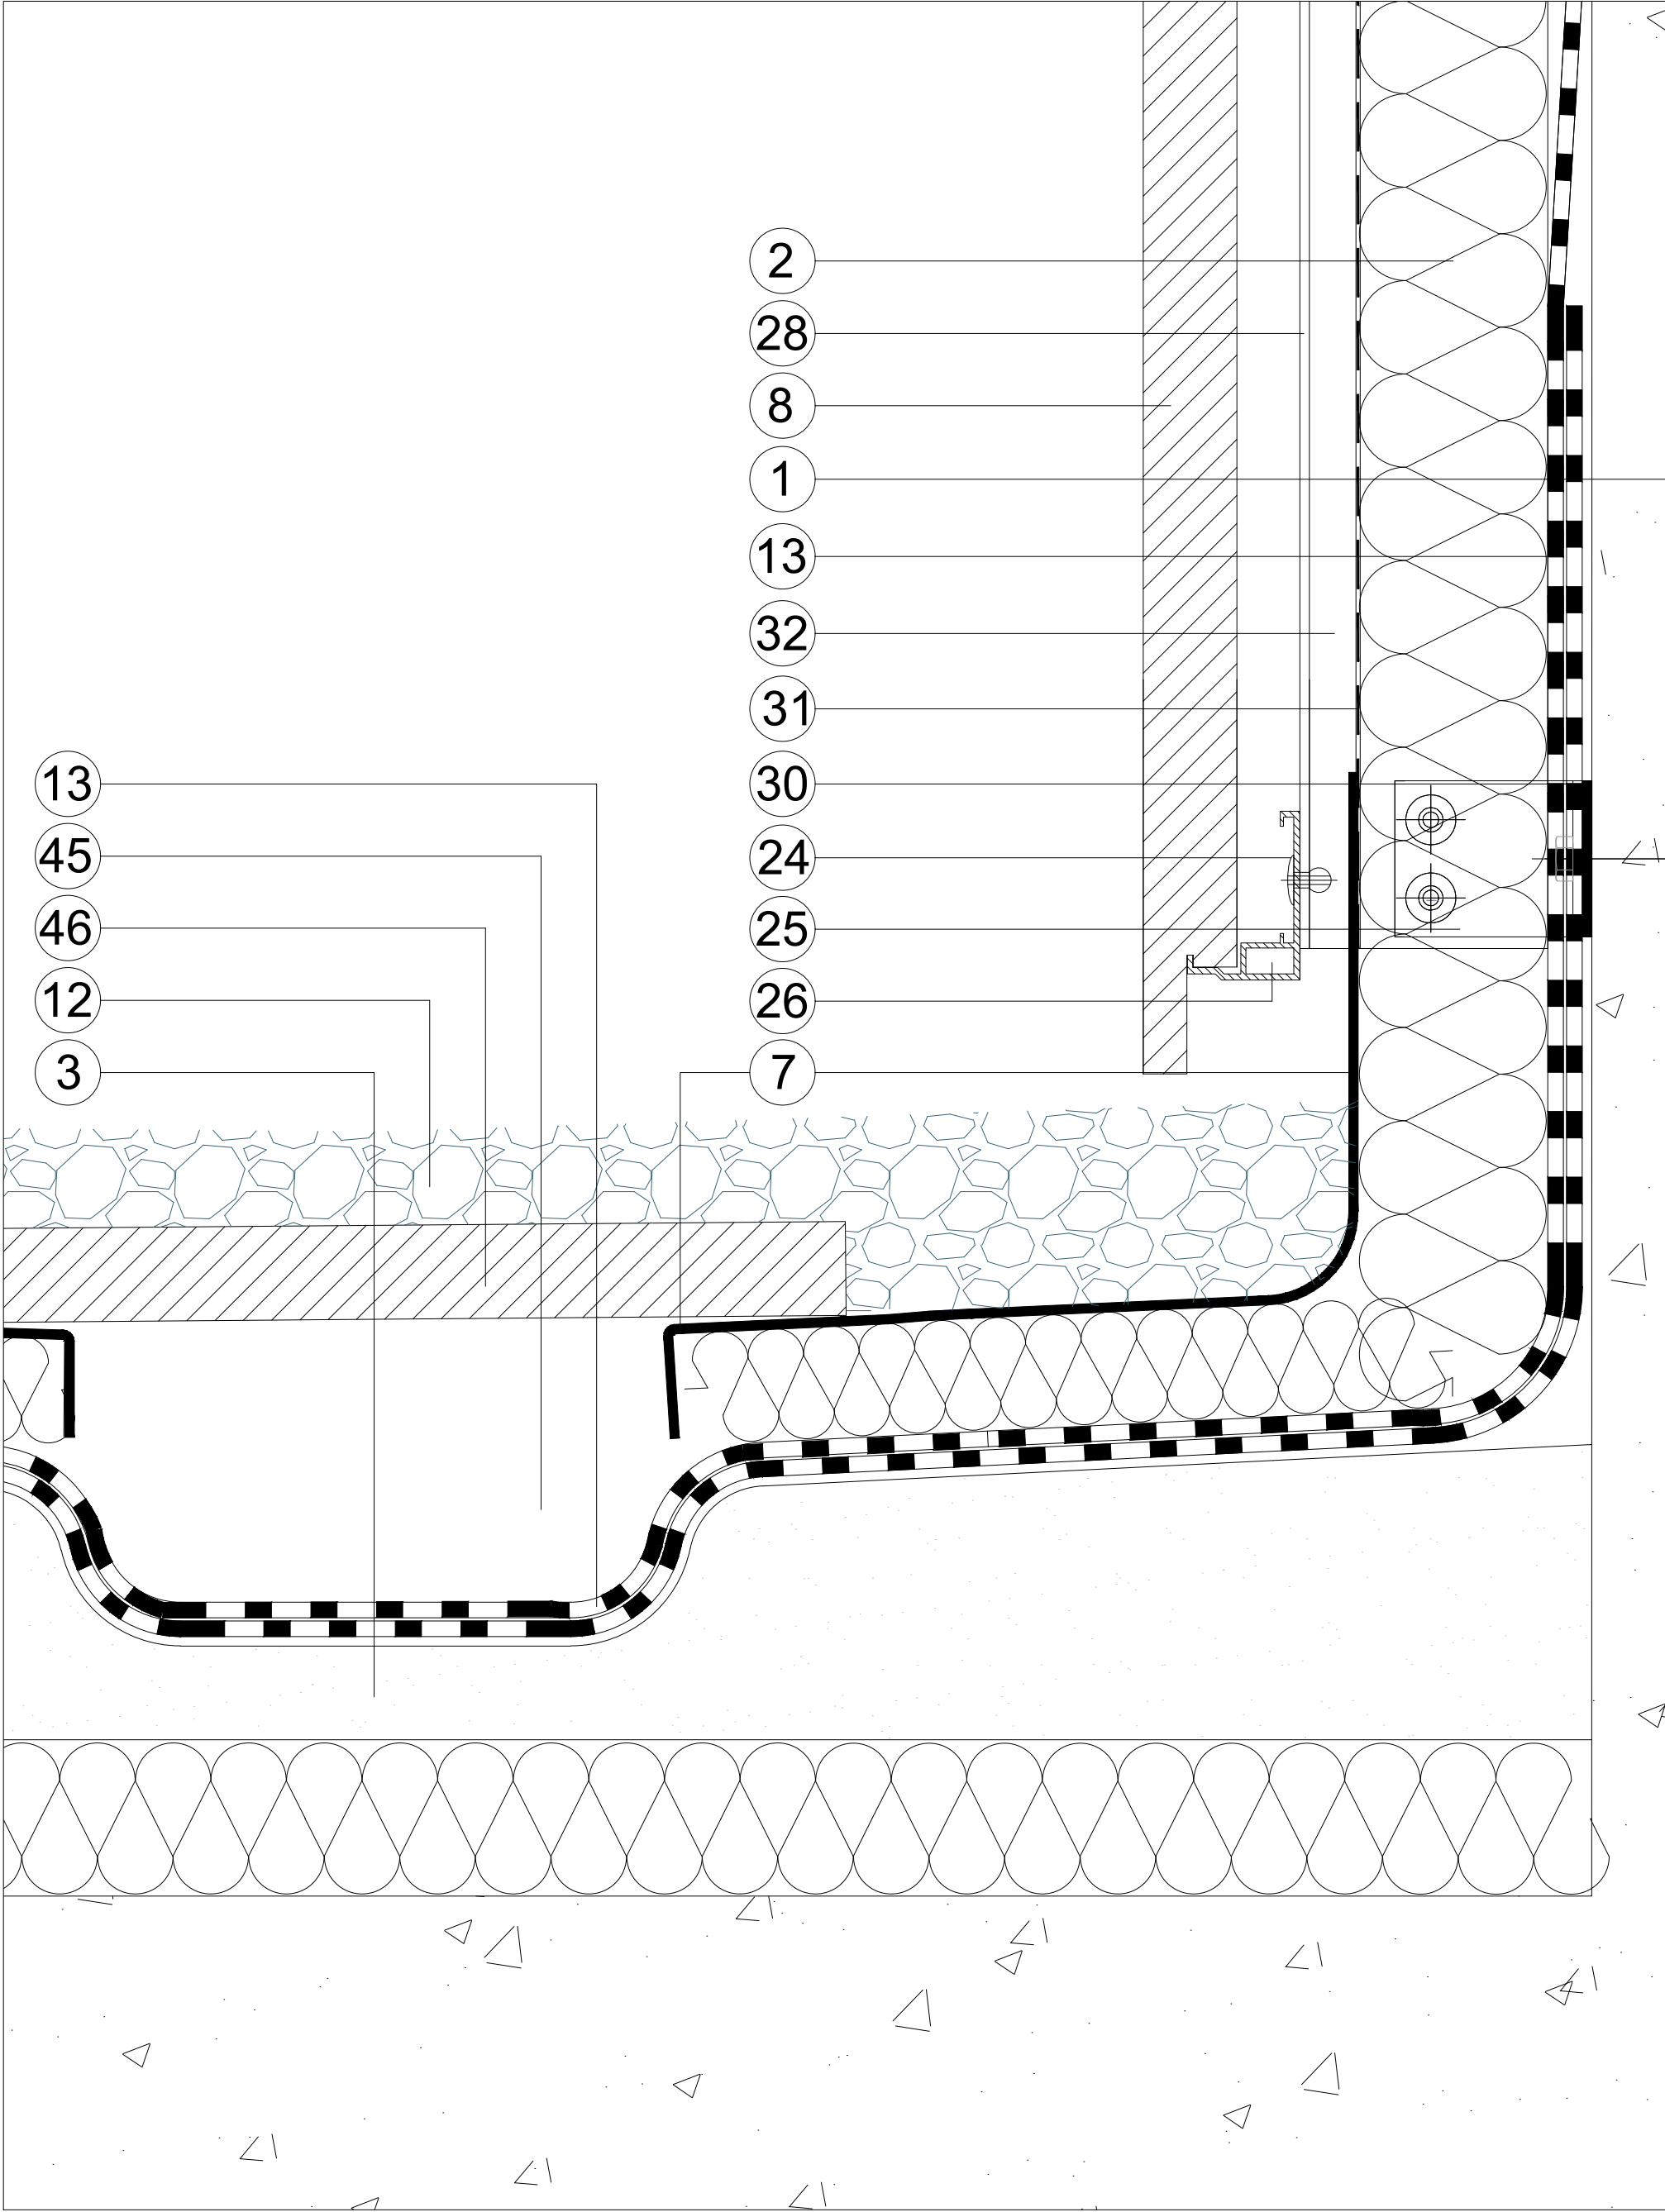


DETALLE P6, E:1/2

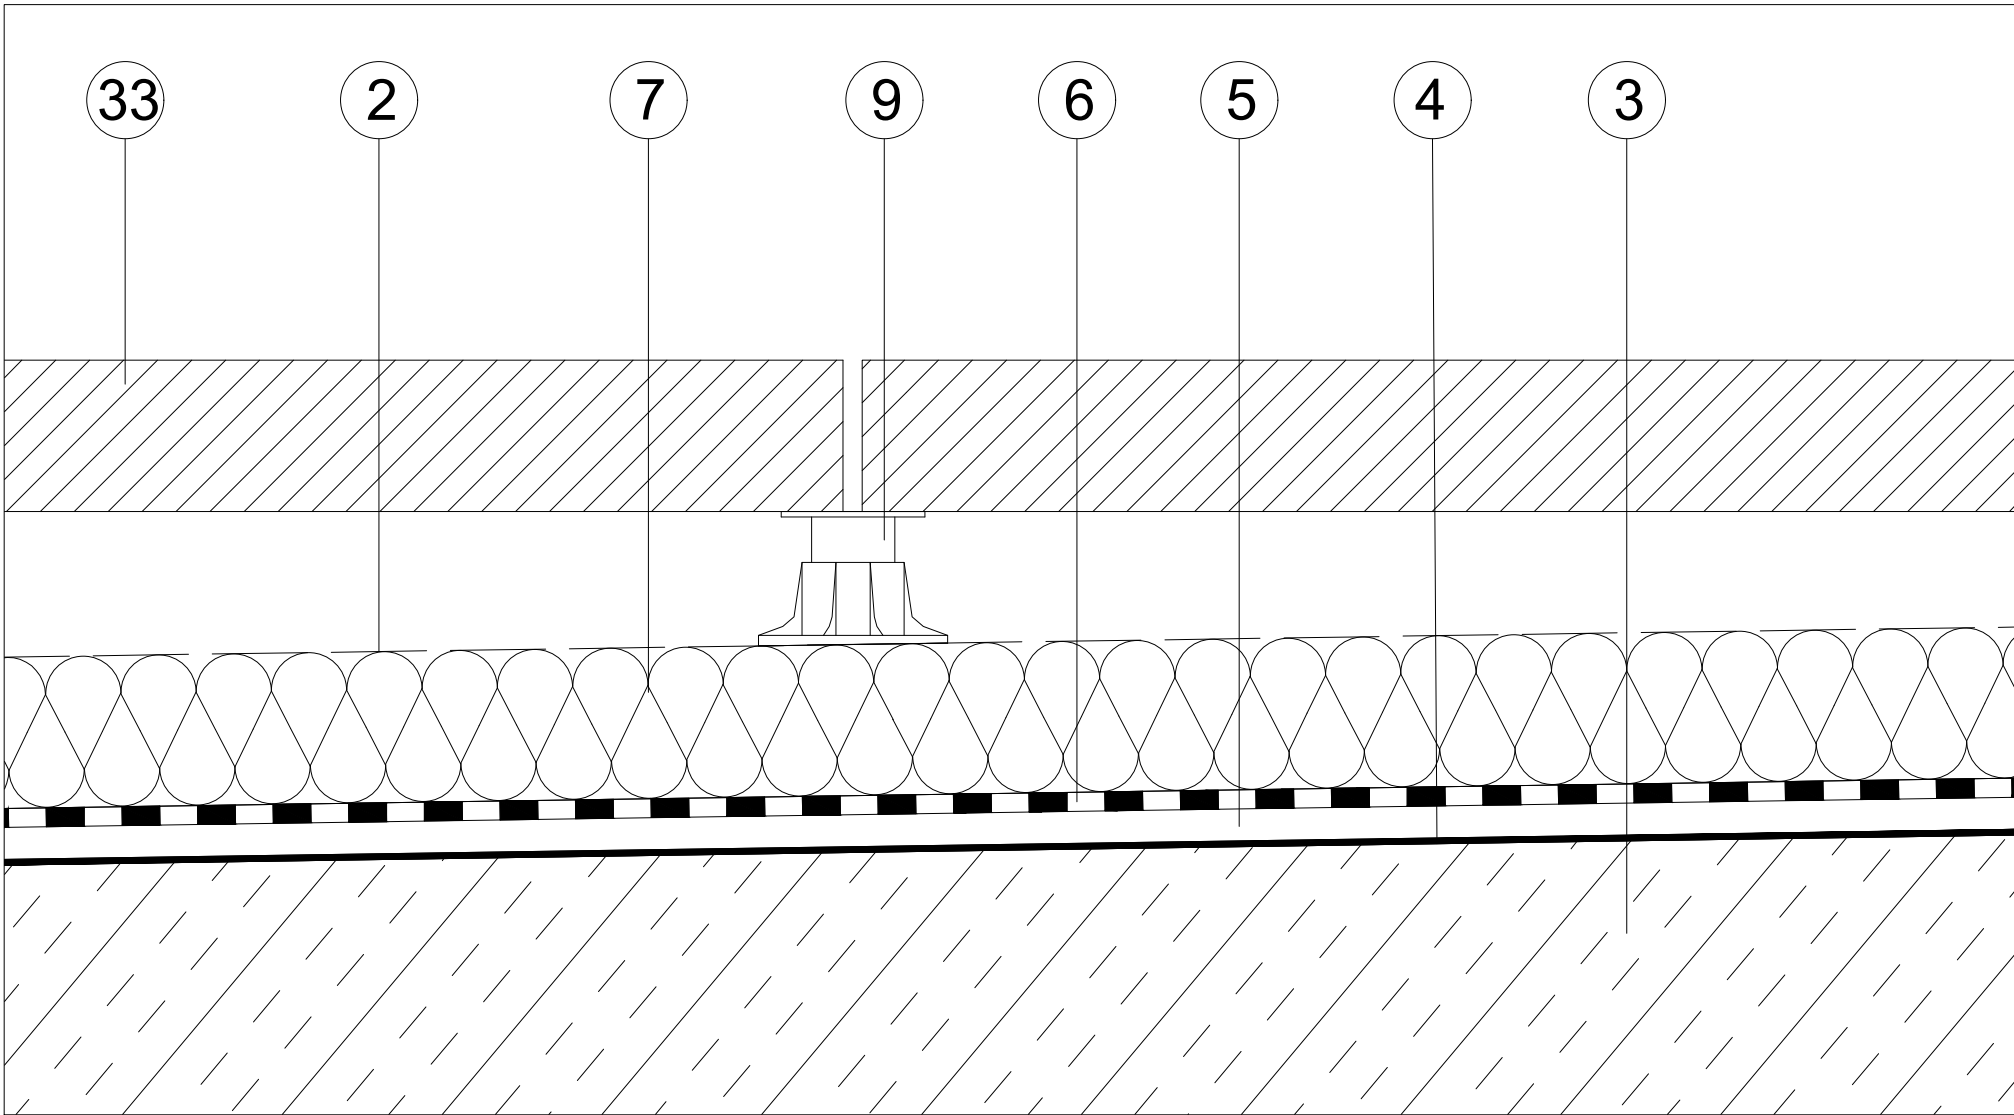


DETALLE P9, E:1/2

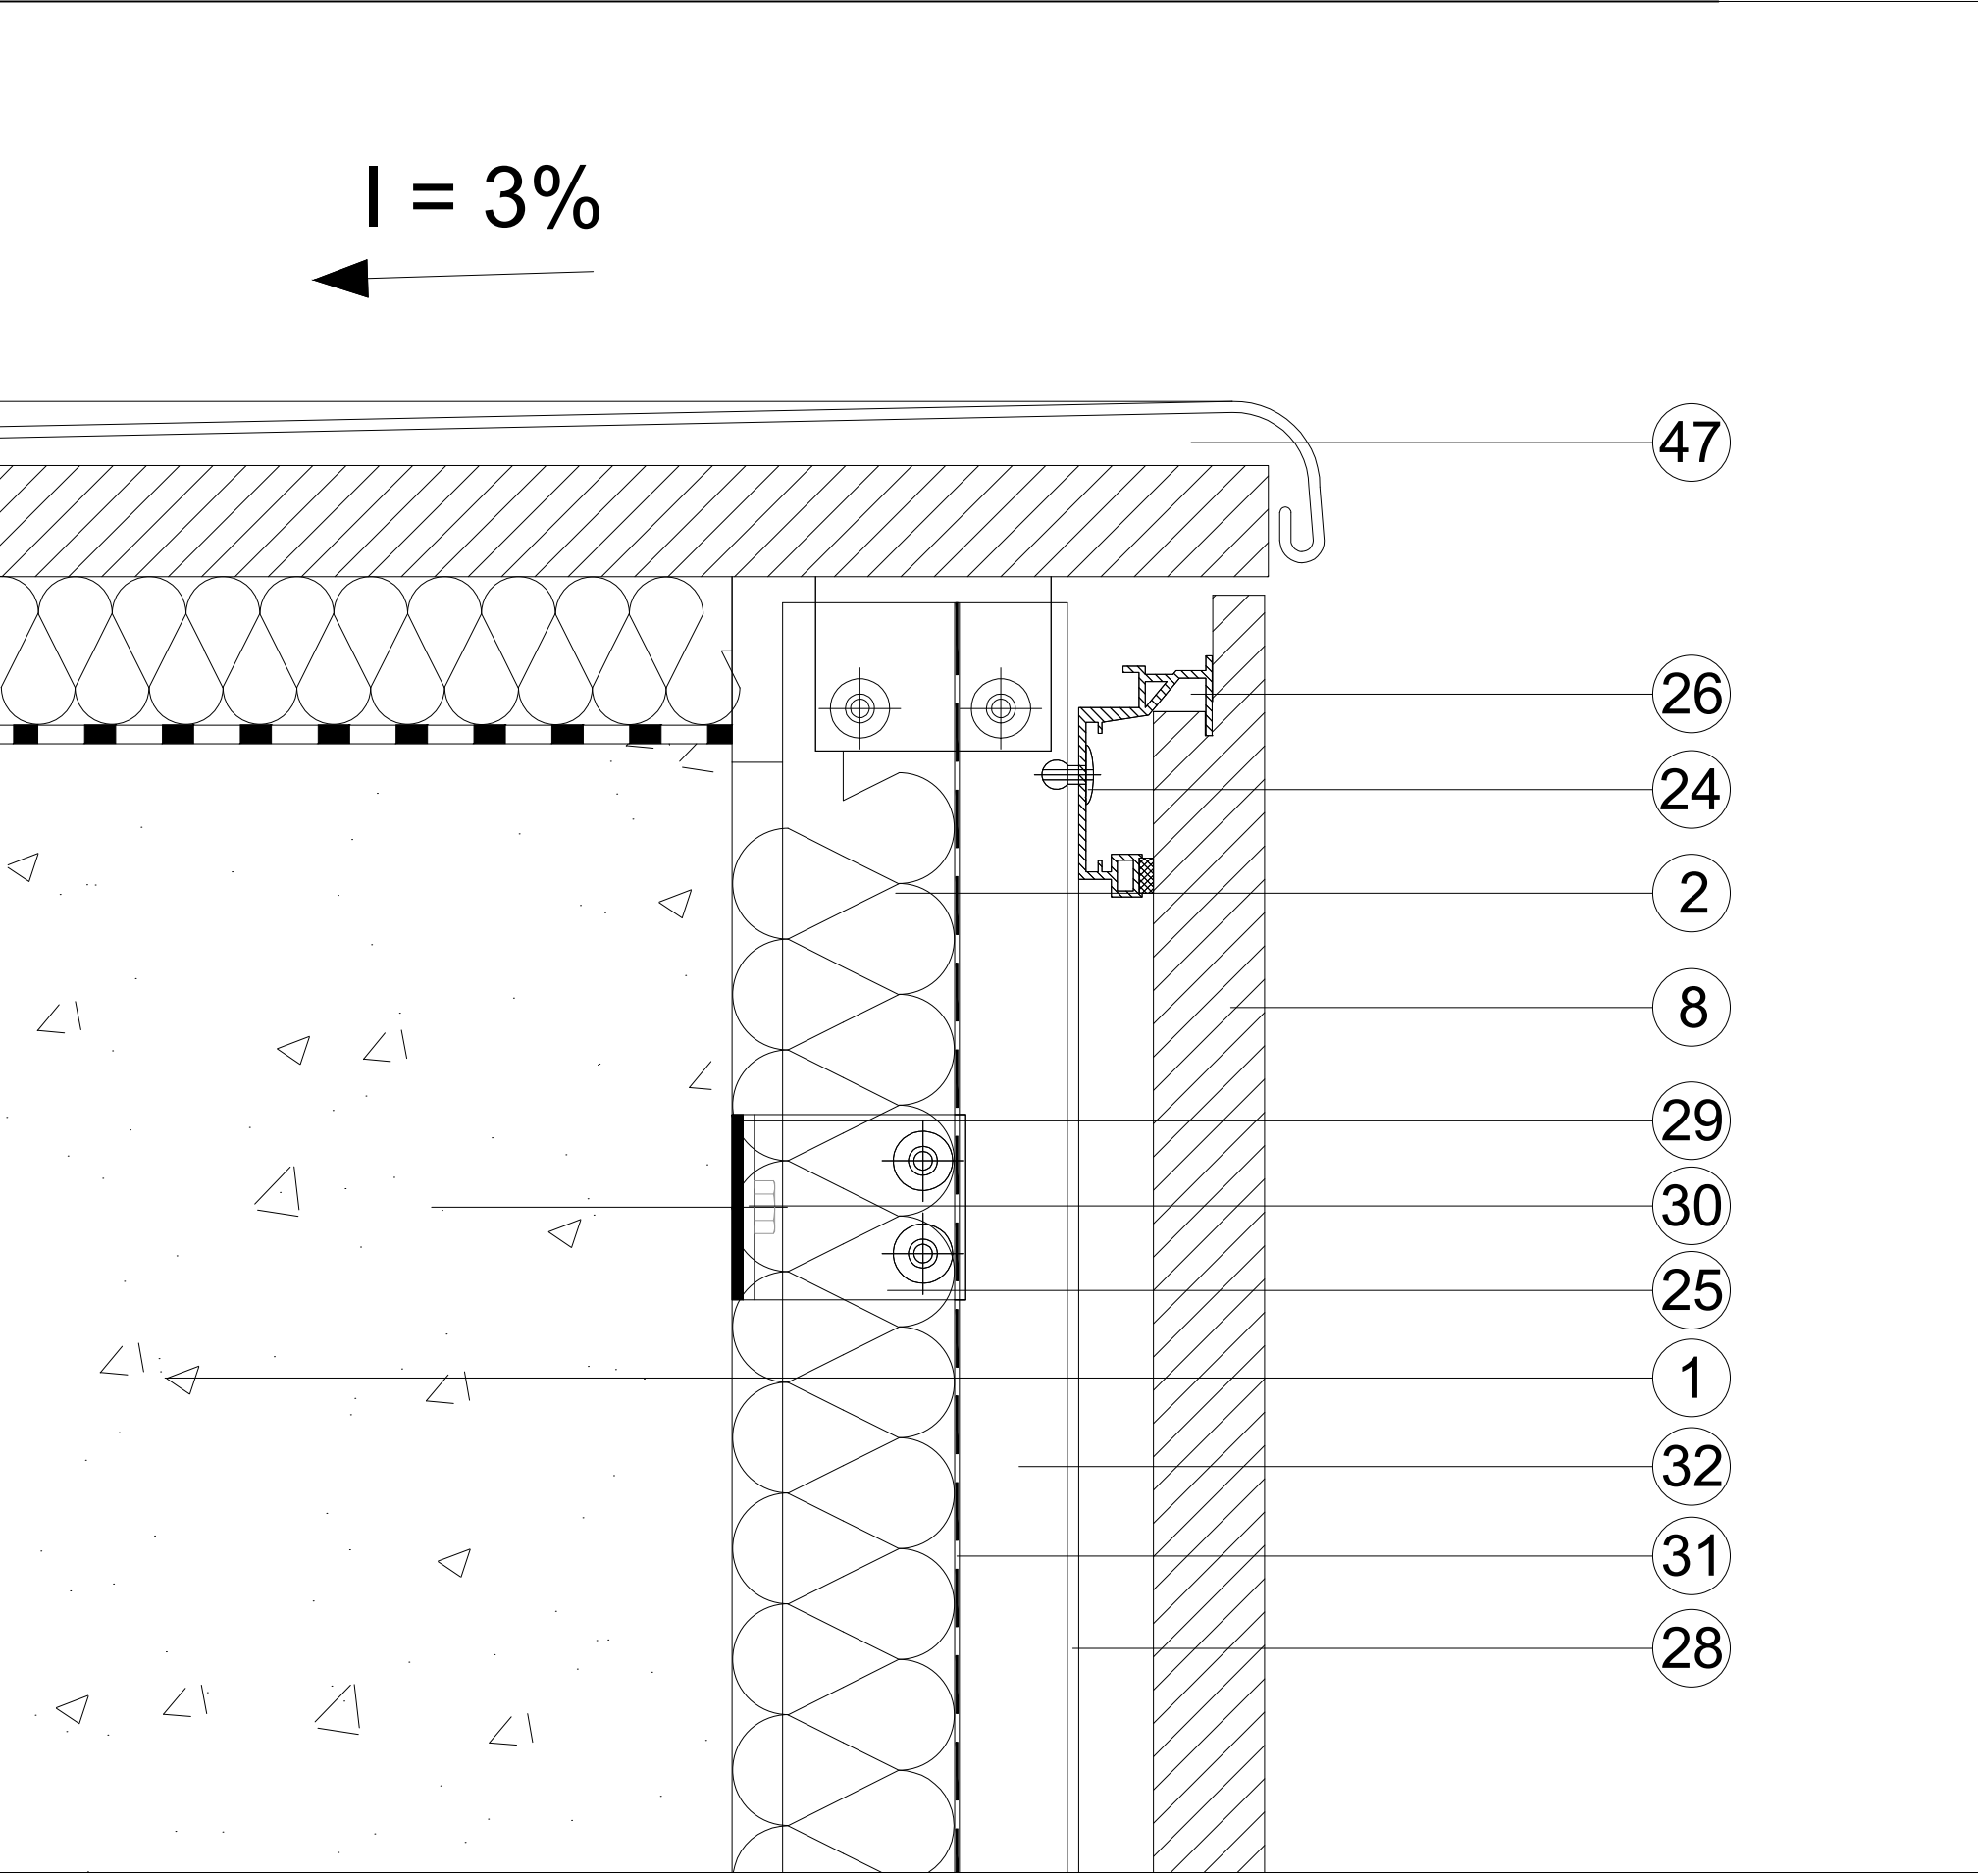

DETALLE P7, E:1/10

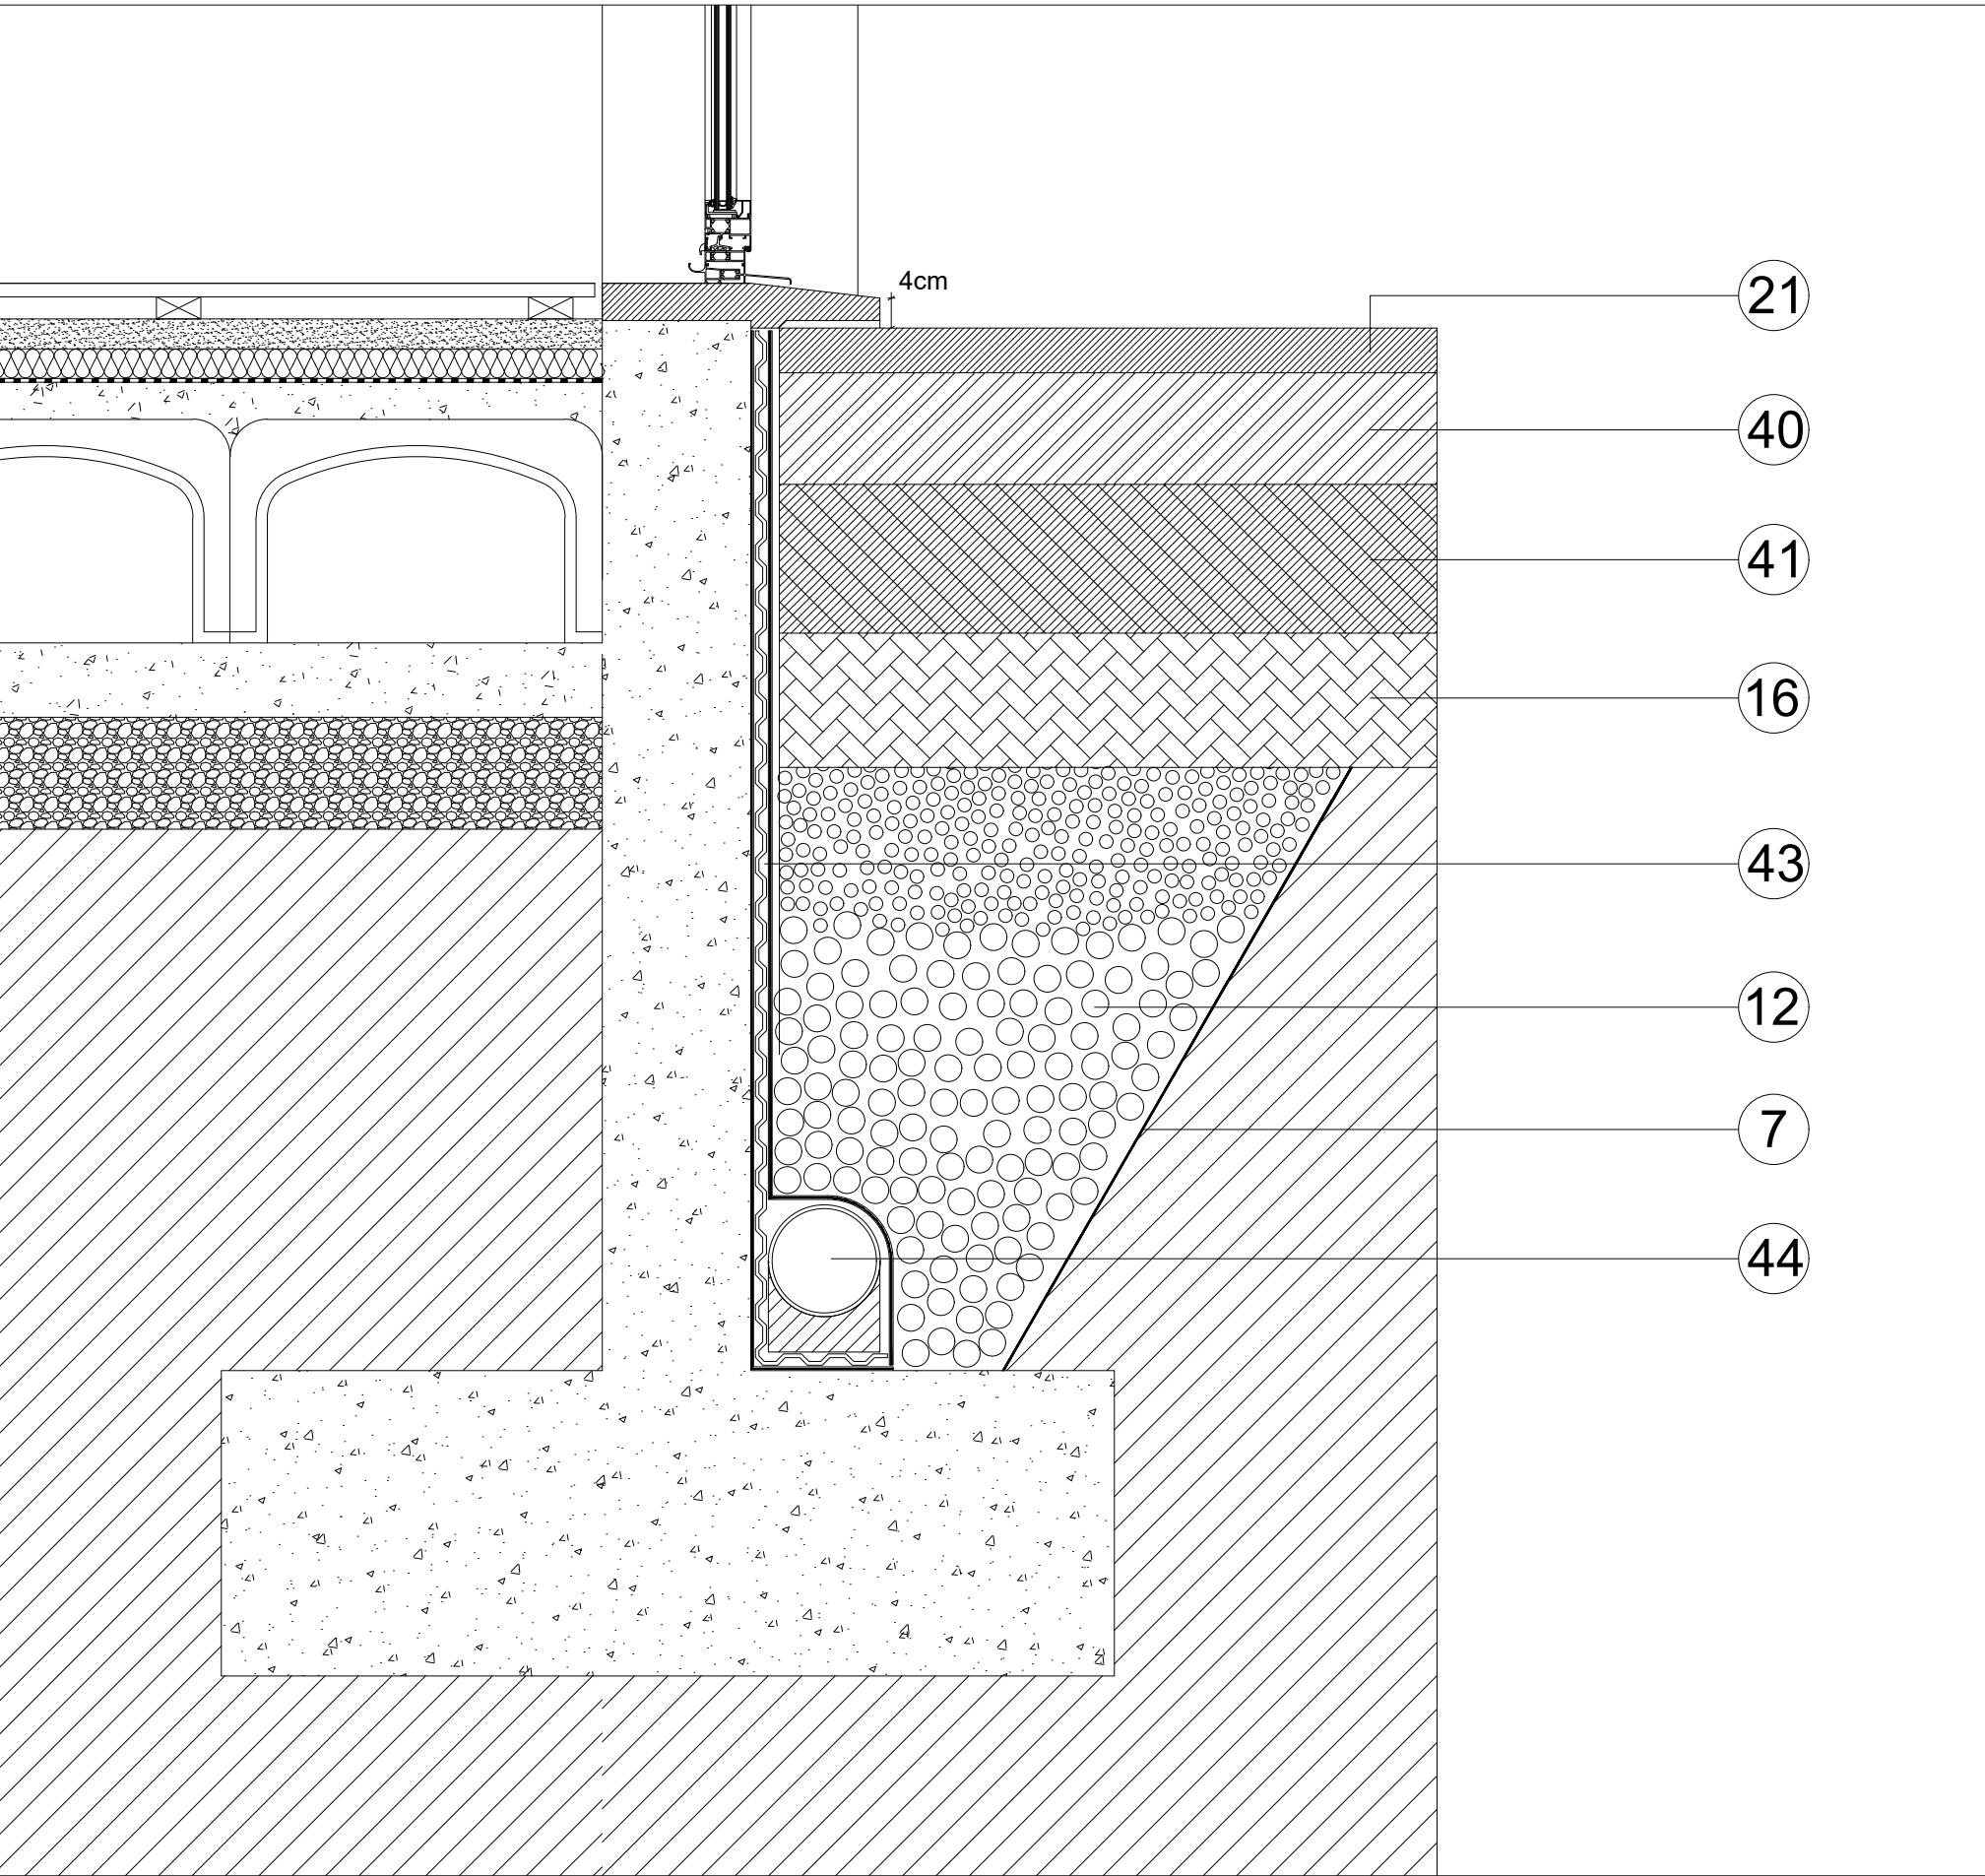

DETALLE P10 (PISCINA), E:1/10

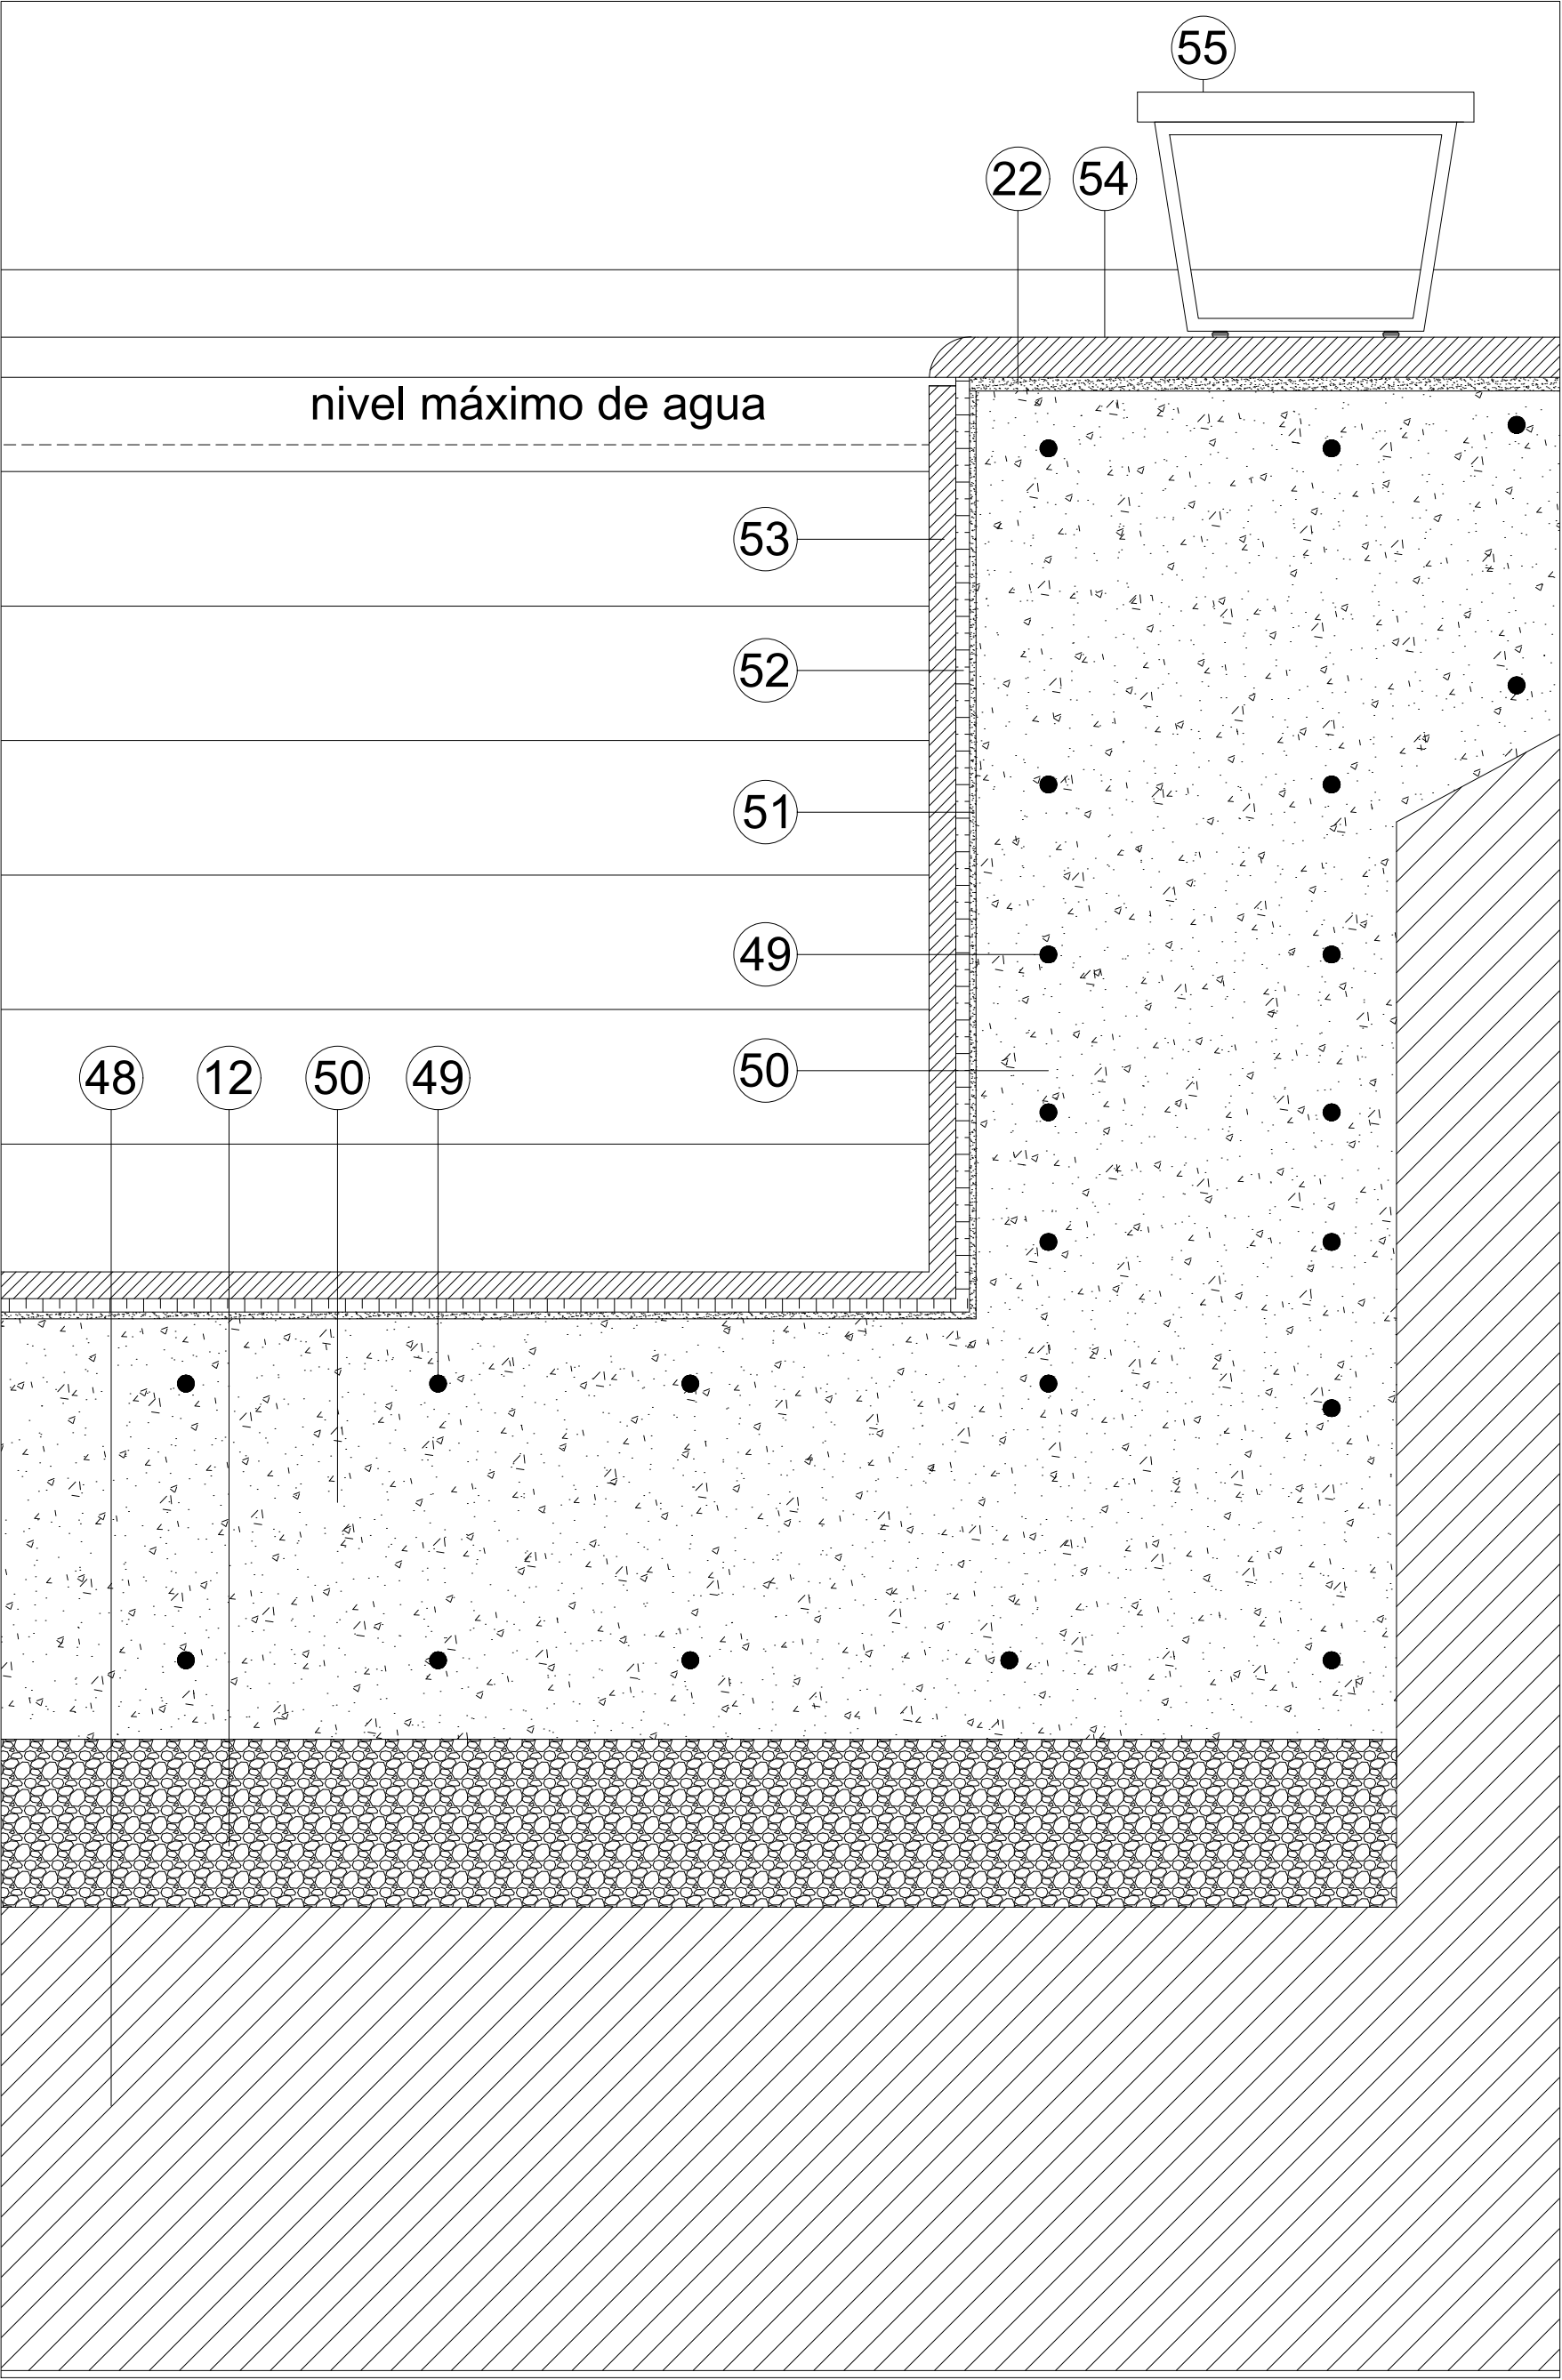

LEYENDA:		
1- HORMIGÓN	31- BARRERA DE VAPOR PROT. UV	
2- AISLAMIENTO TÉRMICO	32- CÁMARA VENTILADA	
3- CAPA DE FORMA	33- LOSETA DE HORMIGÓN EXTERIOR	
4- MORTERO DE REGULARIZACIÓN	40- ARGAMASSA DE FUNDAÇÃO	
5- CAPA DE SEPARACIÓN	41- BASE DE TIERRA COMPACTADA	
6- TELAS ASFÁLTICAS CRUZADAS	43- LAMINA DE PVC PITONADA	
7- GEOTEXTIL	44- TUBO DE DRENAJE	
8- APLACADO DE GRANITO	45- CANALÓN	
9- APOYO REGULABLE DE LAS LOSETAS	46- REJILLA DE GRANITO CANALÓN	
12- CAPA DE GRAVA	47- CHAPA DE ZINC	
13- LÁMINA IMPERMEABILIZANTE	48- TERRENO NATURAL	
16- TOUVENANT	49- MALLAZO 25X25 Ø8	
21- BALDOSA DE PIEDRA NATURAL	50- SOLERA HORMIGÓN HIDRÓFUGO	
22- MORTERO DE AGARRE	DOBLEMENTE ARMADA.	
24- REMACHE DE ALUMINIO	51- ENFOSCADO DE MORTERO	
25- ESCUADRA MURAL	52- MORTERO DE IMPERMEABILIZACIÓN	
26- PERFIL TS300	FLEXIBLE DOS COMPO. SIKATOP®-209	
28- PERFIL VERTICAL	53- PIZARRA NATURAL	
29- ZAPATA ROTURA PUENTE TÉRMICO	54- ALBARDILLA DE PIZARRA	
30- FIJACIÓN MURAL	55- BANCO EXTERIOR	

CURSO:		
ARQUITECTURA Y URBANISMO		
DISCIPLINA:	PROJ:	
	DES:	
ALUMNO:	VER:	
	FECHA:	06/03/2017
DISEÑO:	ESC:	1/10 Y 1/2
	NÚMERO:	231-00
PORM. CONSTRUCTIVOS		

DENOMINACIÓN	VE. 1
CANTIDAD	3
DIMENSIONES	1,44 x 2,1m
MATERIAL	ALUMINIO
VIDRIO	DOBLE DE 28MM
ABERTURA	SI

DENOMINACIÓN	VE. 2
CANTIDAD	2
DIMENSIONES	1,80 x 2,1m
MATERIAL	ALUMINIO
VIDRIO	DOBLE DE 28MM
ABERTURA	SI

DENOMINACIÓN	VE. 3
CANTIDAD	1
DIMENSIONES	1,46x2,5
MATERIAL	ALUMINIO
VIDRIO	DOBLE DE 28MM
ABERTURA	NO

DENOMINACIÓN	VE. 4
CANTIDAD	1
DIMENSIONES	0,82x2,1
MATERIAL	ALUMINIO
VIDRIO	DOBLE DE 28MM
ABERTURA	SI

DENOMINACIÓN	VE. 5
CANTIDAD	1
DIMENSIONES	1,00x2,1
MATERIAL	ALUMINIO
VIDRIO	NO
ABERTURA	NO

DENOMINACIÓN	VE. 6
CANTIDAD	1
DIMENSIONES	2,3x2,5
MATERIAL	ALUMINIO
VIDRIO	DOBLE DE 28MM
ABERTURA	NO

DENOMINACIÓN	VE. 7
CANTIDAD	1
DIMENSIONES	7,4x2,5
MATERIAL	ALUMINIO
VIDRIO	DOBLE DE 28MM
ABERTURA	NO

DENOMINACIÓN	VE. 8
CANTIDAD	1
DIMENSIONES	14,4x2,5
MATERIAL	ALUMINIO
VIDRIO	DOBLE DE 28MM
ABERTURA	NO

DENOMINACIÓN	VE. 9
CANTIDAD	1
DIMENSIONES	8,6x2,5
MATERIAL	ALUMINIO
VIDRIO	DOBLE DE 28MM
ABERTURA	NO

DENOMINACIÓN	VE. 10
CANTIDAD	1
DIMENSIONES	12,3x2,5
MATERIAL	ALUMINIO
VIDRIO	DOBLE DE 28MM
ABERTURA	NO

DENOMINACIÓN	VE. 11
CANTIDAD	1
DIMENSIONES	5x2,7
MATERIAL	ALUMINIO
VIDRIO	DOBLE DE 28MM
ABERTURA	NO

DENOMINACIÓN	VE. 12
CANTIDAD	1
DIMENSIONES	12,1x0,9
MATERIAL	ALUMINIO
VIDRIO	DOBLE DE 28MM
ABERTURA	NO

DENOMINACIÓN	VE. 13
CANTIDAD	9
DIMENSIONES	2,2x2,3
MATERIAL	ALUMINIO
VIDRIO	DOBLE DE 28MM
ABERTURA	SI

DENOMINACIÓN	VE. 14
CANTIDAD	1
DIMENSIONES	5,45x2,7
MATERIAL	ALUMINIO
VIDRIO	DOBLE DE 28MM
ABERTURA	NO

DENOMINACIÓN	VE. 15
CANTIDAD	1
DIMENSIONES	6,82x2,7
MATERIAL	ALUMINIO
VIDRIO	DOBLE DE 28MM
ABERTURA	NO

DENOMINACIÓN	VE. 16
CANTIDAD	1
DIMENSIONES	4,86x2,7
MATERIAL	ALUMINIO
VIDRIO	DOBLE DE 28MM
ABERTURA	NO

DENOMINACIÓN	VE. 17
CANTIDAD	1
DIMENSIONES	3,16x2,7
MATERIAL	ALUMINIO
VIDRIO	DOBLE DE 28MM
ABERTURA	NO

DENOMINACIÓN	VE. 18
CANTIDAD	1
DIMENSIONES	13,60x0,9
MATERIAL	ALUMINIO
VIDRIO	DOBLE DE 28MM
ABERTURA	NO

DENOMINACIÓN	VE. 19
CANTIDAD	5
DIMENSIONES	3,7x2,2
MATERIAL	ALUMINIO
VIDRIO	DOBLE DE 28MM
ABERTURA	SI

DENOMINACIÓN	VE. 20
CANTIDAD	1
DIMENSIONES	5,35x3
MATERIAL	ALUMINIO
VIDRIO	DOBLE DE 28MM
ABERTURA	NO

DENOMINACIÓN	VE. 21
CANTIDAD	1
DIMENSIONES	2,03x3
MATERIAL	ALUMINIO
VIDRIO	DOBLE DE 28MM
ABERTURA	NO

DENOMINACIÓN	VE. 22
CANTIDAD	1
DIMENSIONES	7,4x0,9
MATERIAL	ALUMINIO
VIDRIO	DOBLE DE 28MM
ABERTURA	NO

DENOMINACIÓN	VE. 23
CANTIDAD	1
DIMENSIONES	6,34x3
MATERIAL	ALUMINIO
VIDRIO	DOBLE DE 28MM
ABERTURA	NO

DENOMINACIÓN	VE. 24
CANTIDAD	1
DIMENSIONES	3,24x2,7
MATERIAL	ALUMINIO
VIDRIO	DOBLE DE 28MM
ABERTURA	NO

DENOMINACIÓN	VE. 25
CANTIDAD	1
DIMENSIONES	29,90x0,4
MATERIAL	ALUMINIO
VIDRIO	DOBLE DE 28MM
ABERTURA	NO

DENOMINACIÓN	VE. 26
CANTIDAD	1
DIMENSIONES	5,5x0,4
MATERIAL	ALUMINIO
VIDRIO	DOBLE DE 28MM
ABERTURA	NO



DENOMINACIÓN	VE. 27
CANTIDAD	1
DIMENSIONES	17,8x0,4
MATERIAL	ALUMINIO
VIDRIO	DOBLE DE 28MM
ABERTURA	NO

DENOMINACIÓN	VE. 28
CANTIDAD	1
DIMENSIONES	4,6x0,4
MATERIAL	ALUMINIO
VIDRIO	DOBLE DE 28MM
ABERTURA	NO



DENOMINACIÓN	VE. 29
CANTIDAD	1
DIMENSIONES	12,5x0,4
MATERIAL	ALUMINIO
VIDRIO	DOBLE DE 28MM
ABERTURA	NO

DENOMINACIÓN	VE. 30
CANTIDAD	1
DIMENSIONES	7,7x0,4
MATERIAL	ALUMINIO
VIDRIO	DOBLE DE 28MM
ABERTURA	NO


VE. 9,14,15,16, 17 Y 23:

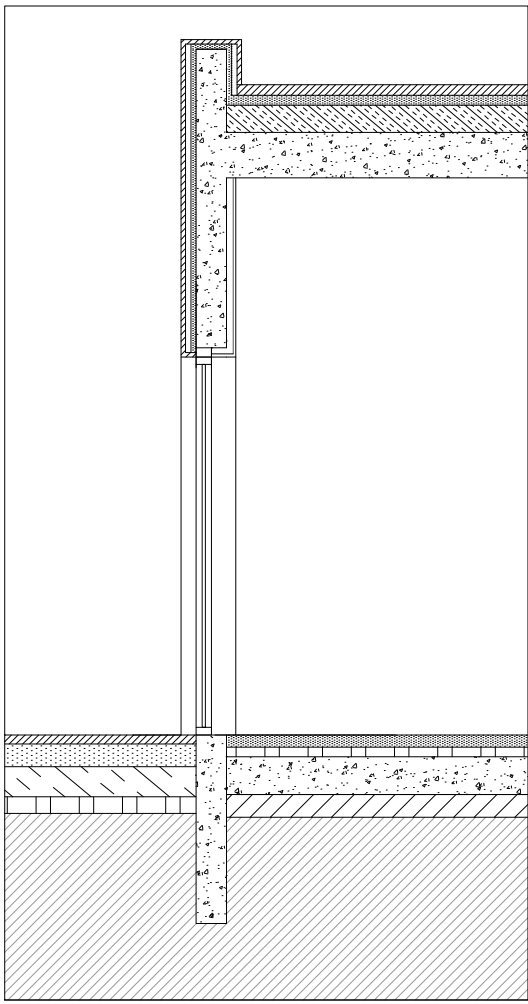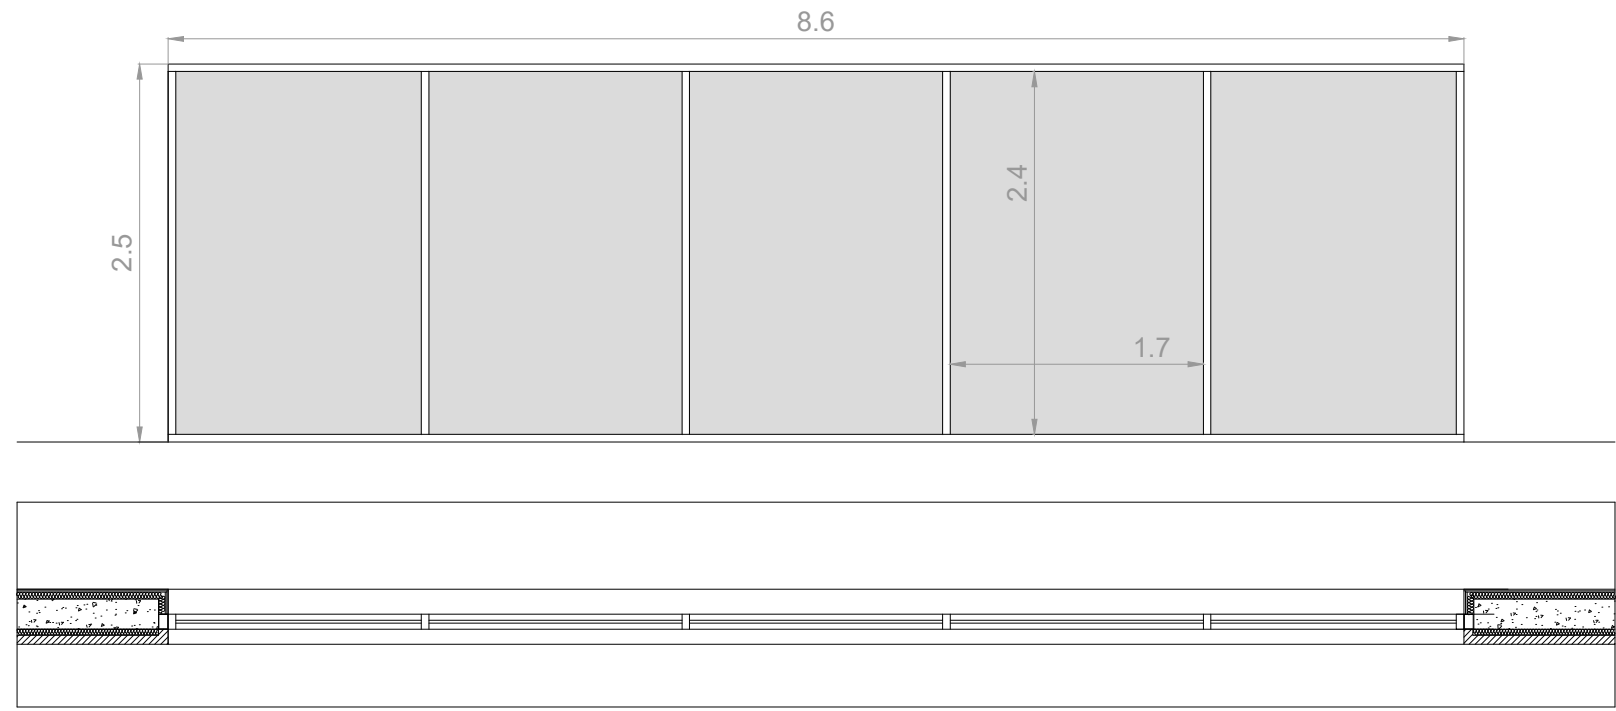


VE. 3 Y 13:

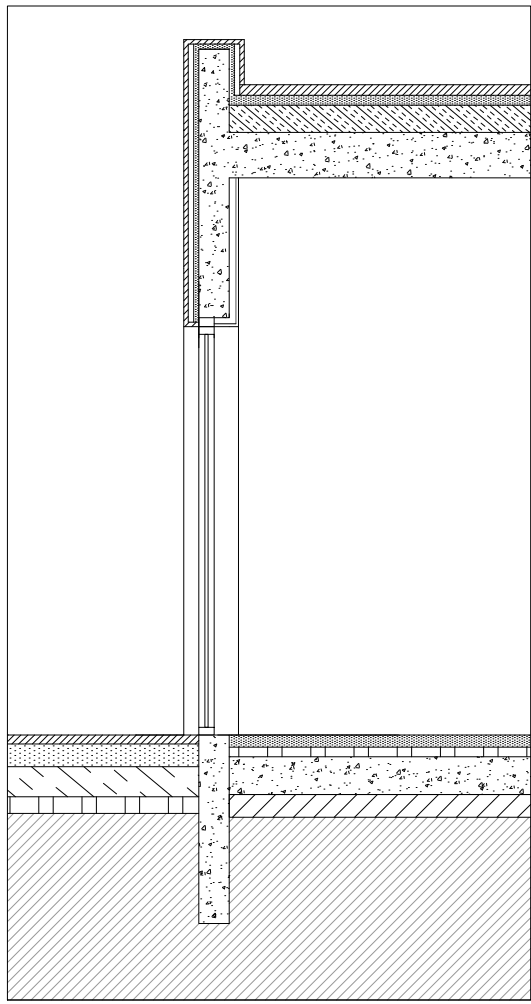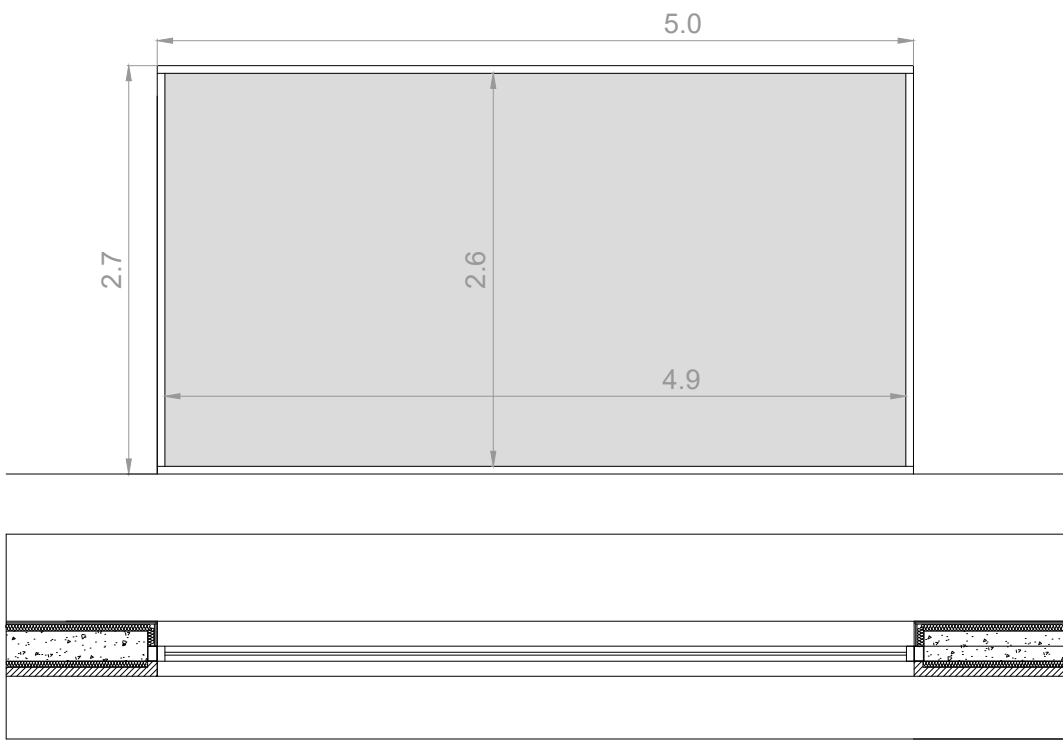


VE. 6,7,8,10 Y 24:

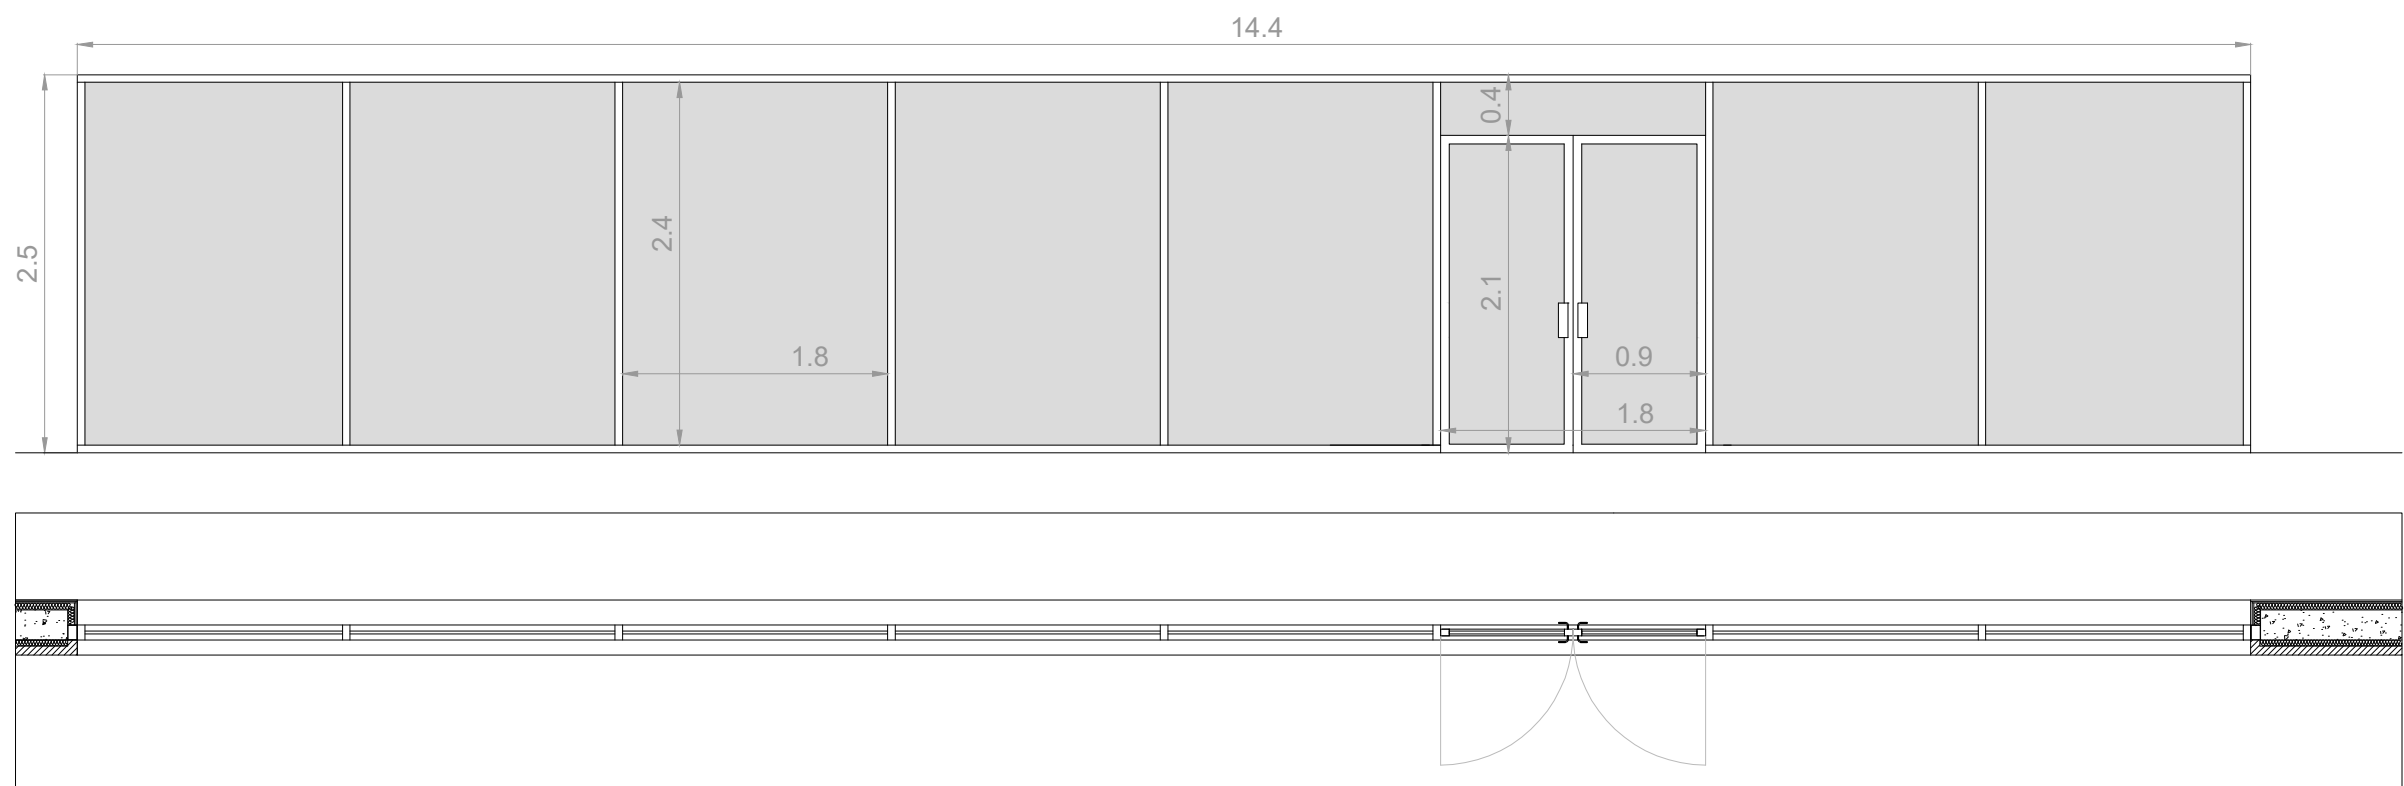




VE. 12,18 Y 22:

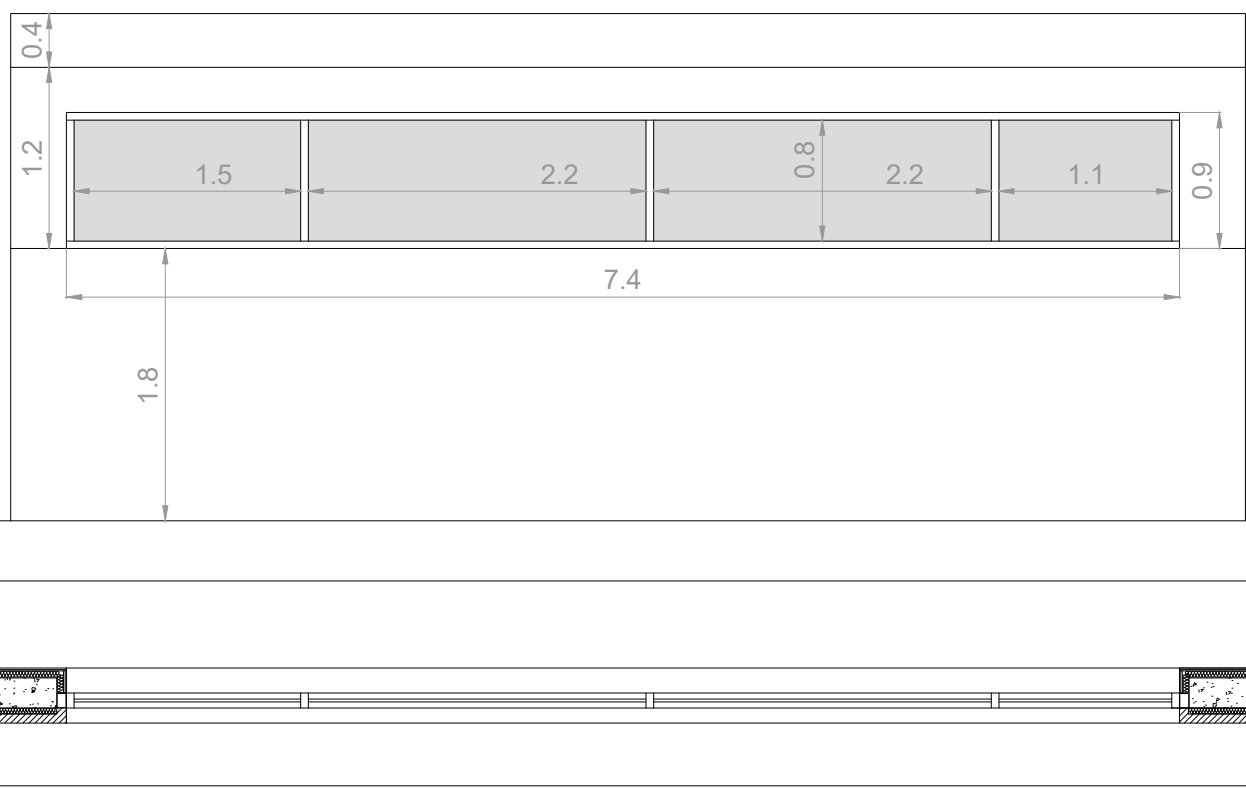


VE. 25, 26 27 28 29 Y 30:

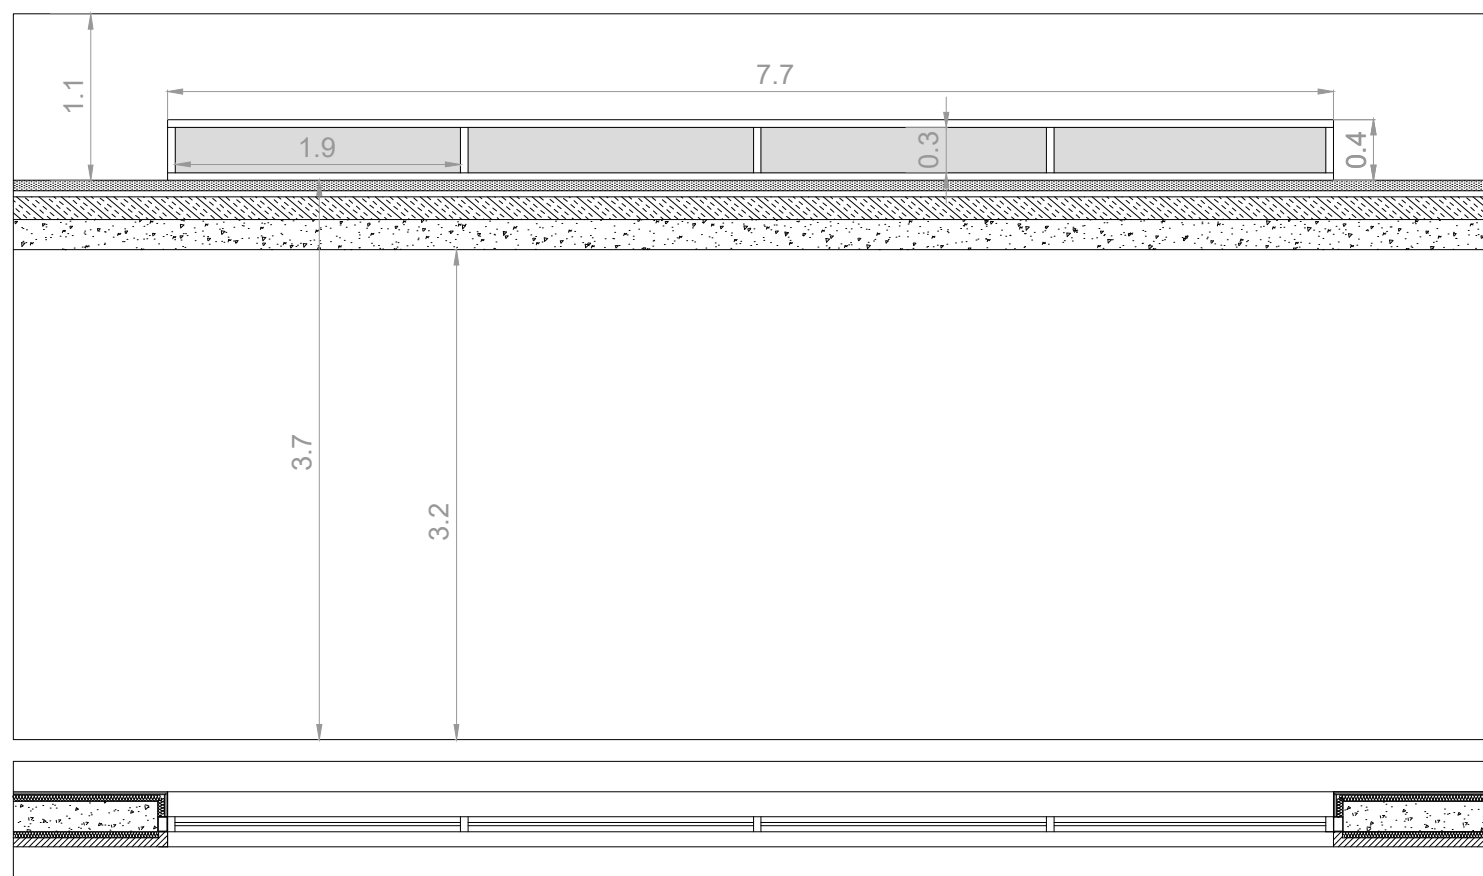


VE. 19 :

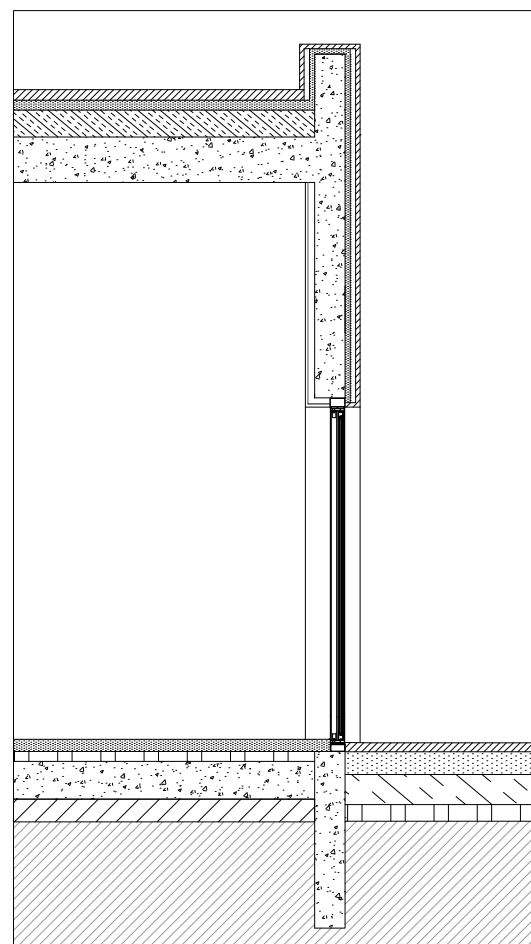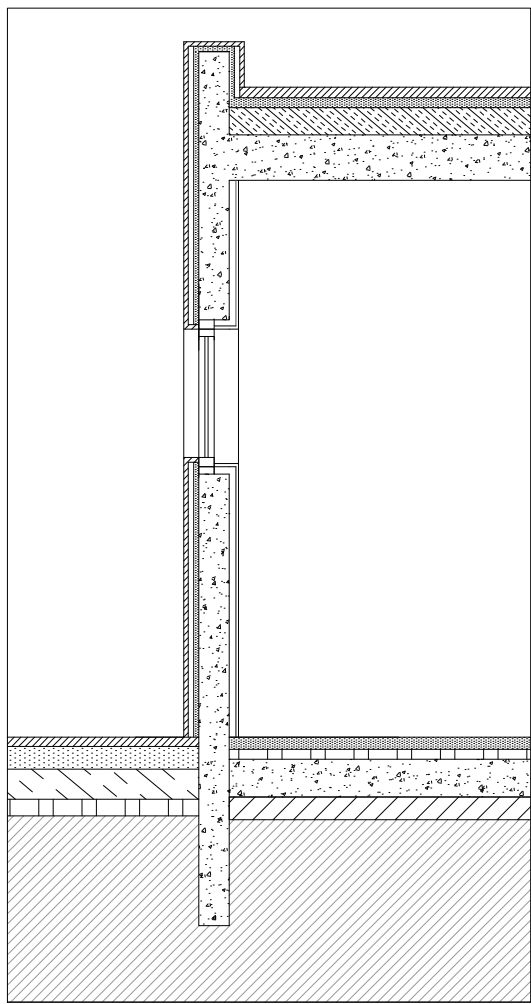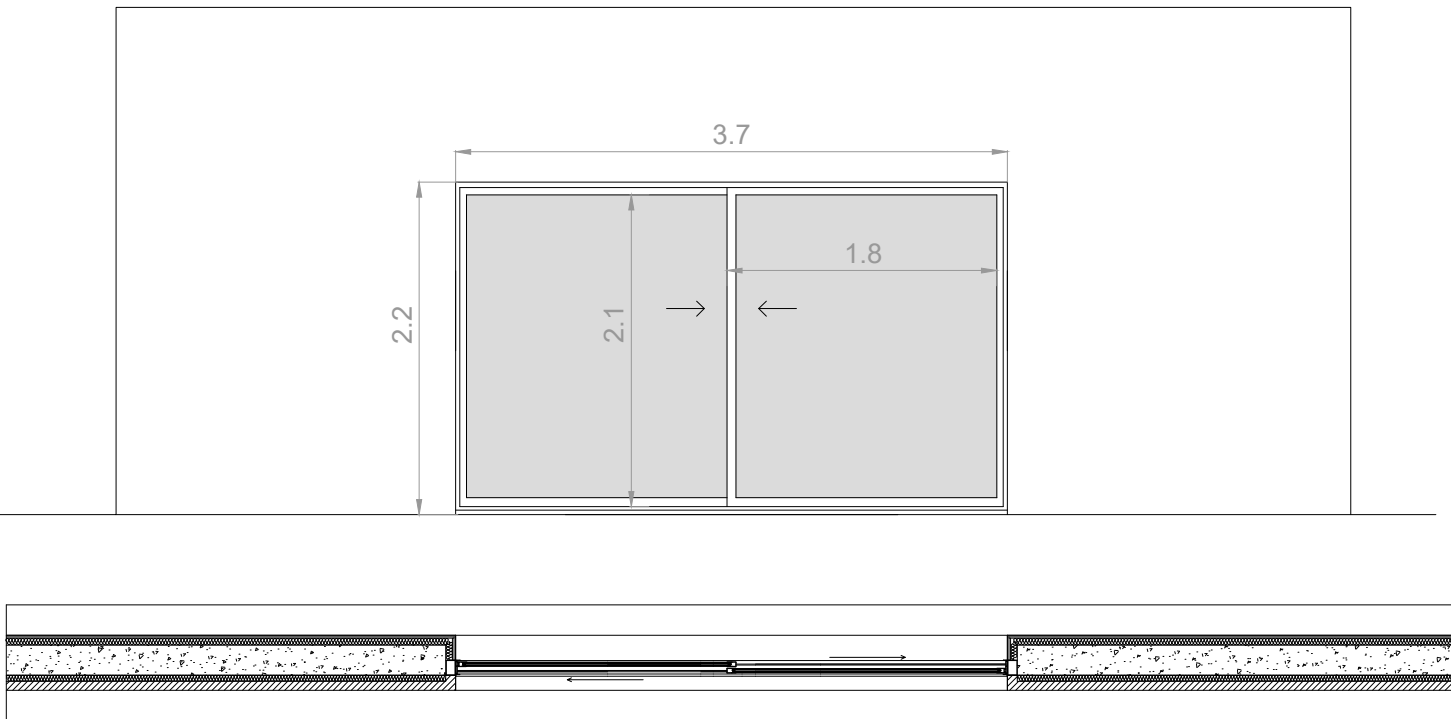


VE. 1 Y 2 :

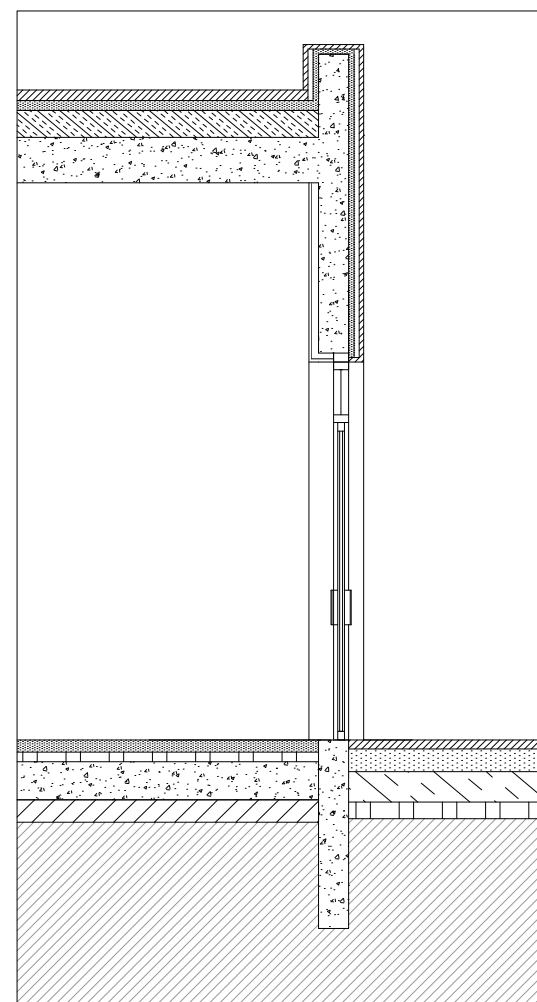



VE. 1:

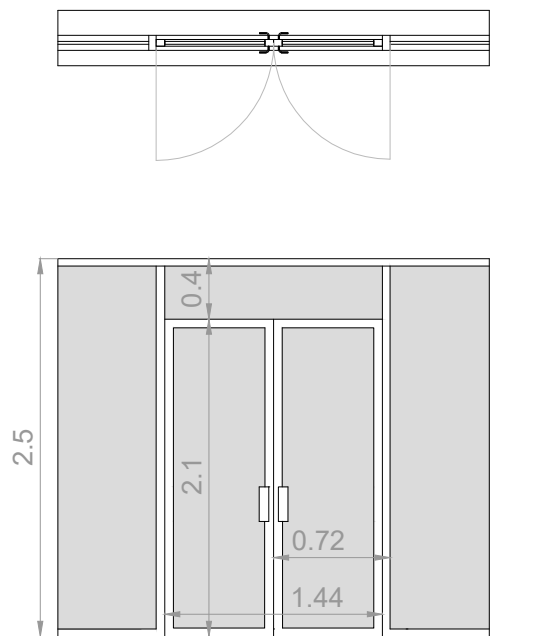

VE. 2:

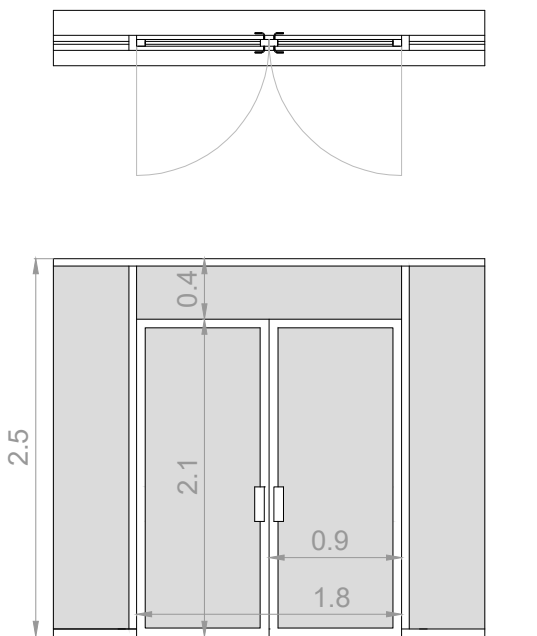

VE. 13 :

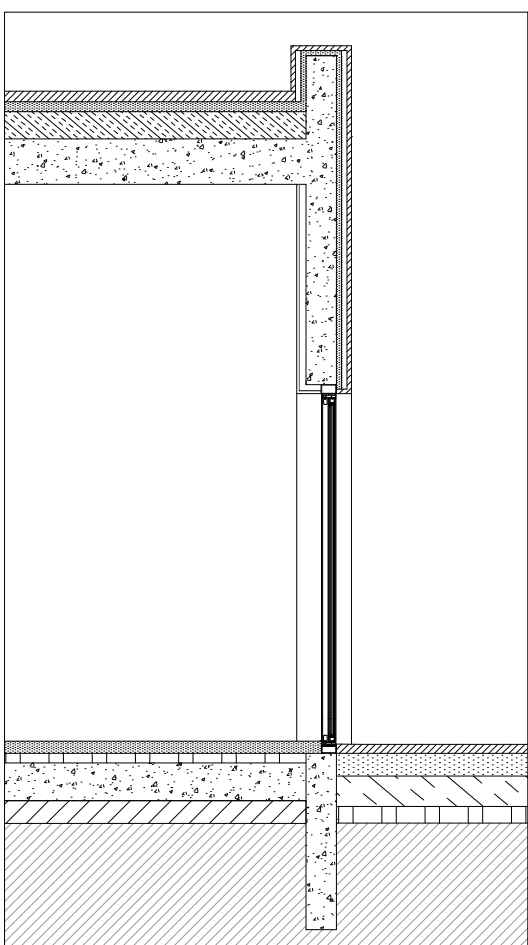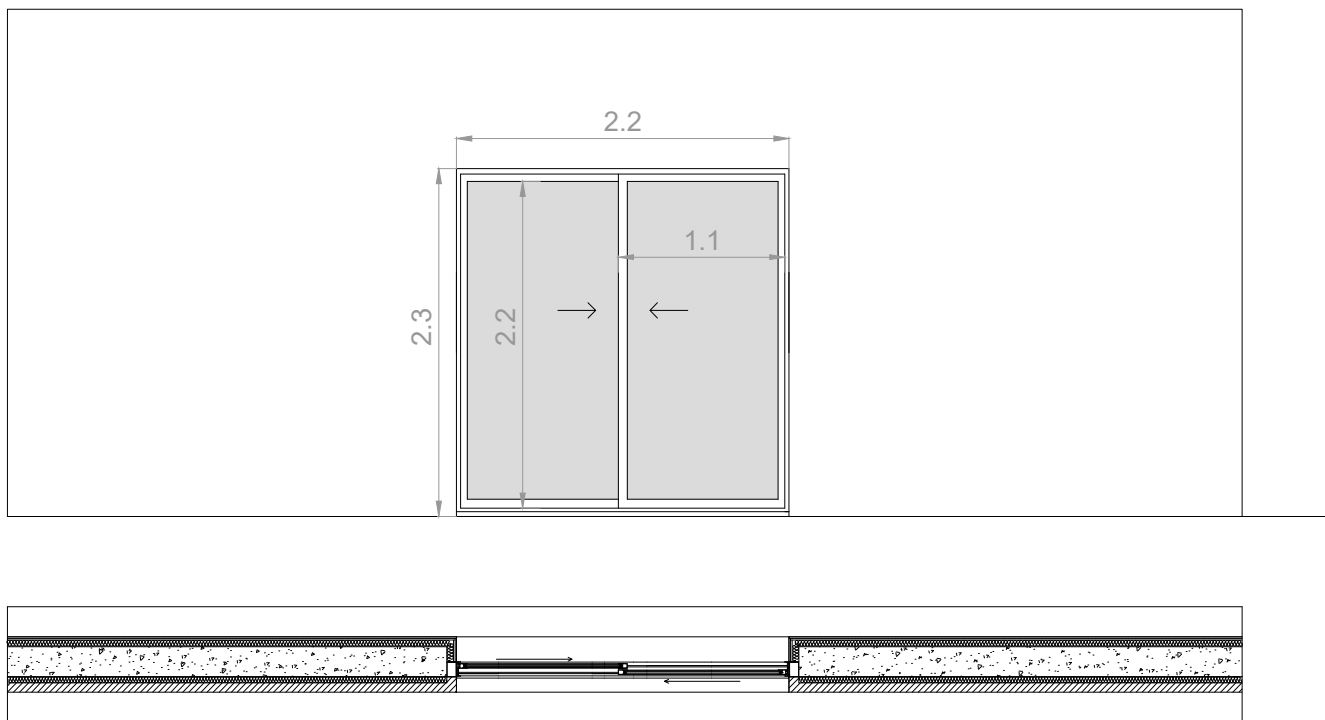

CURSO: ARQUITECTURA Y URBANISMO		
DISCIPLINA: PROYECTO TESIS	PROJ:	
ALUMNO: MIGUEL PEREZ GARNELO	DES:	
DISEÑO: ABERTURAS EXTERIORES	VER:	
	FECHA:	06/03/2017
	ESC:	1/50
	NÚMERO:	231-00

DENOMINACIÓN	VI. 1
CANTIDAD	1
DIMENSIONES	0,8x2x0,08M
MATERIAL	ACERO INOXIDABLE
VIDRIO	NO
ABERTURA	SI
ÁNGULO ABERTURA	90º

DENOMINACIÓN	VI. 2
CANTIDAD	1 2
DIMENSIONES	0,82x2,1x0,035M
MATERIAL	MADERA
VIDRIO	NO
ABERTURA	SI
ÁNGULO ABERTURA	90º

DENOMINACIÓN	VI. 3
CANTIDAD	3
DIMENSIONES	1,44x2,1x0.035M
MATERIAL	MADERA
VIDRIO	NO
ABERTURA	SI
ÁNGULO ABERTURA	90º

DENOMINACIÓN	VI. 4
CANTIDAD	5
DIMENSIONES	0,72x2,1x0,035M
MATERIAL	MADERA
VIDRIO	NO
ABERTURA	SI
ÁNGULO ABERTURA	90º




DENOMINACIÓN	VI. 5
CANTIDAD	8
DIMENSIONES	1,44x2,1x0.05M
MATERIAL	ACERO INOXIDABLE
VIDRIO	SI
ABERTURA	SI
ÁNGULO ABERTURA	90º

DENOMINACIÓN	VI. 6
CANTIDAD	2
DIMENSIONES	0,8x2,1x0.05M
MATERIAL	ACERO INOXIDABLE
VIDRIO	SI
ABERTURA	SI
ÁNGULO ABERTURA	90º


DENOMINACIÓN	VI. 7
CANTIDAD	1
DIMENSIONES	2,1x1x0.035M
MATERIAL	ACERO INOXIDABLE
VIDRIO	NO
ABERTURA	SI
ÁNGULO ABERTURA	90º

DENOMINACIÓN	VI. 8
CANTIDAD	2
DIMENSIONES	0,9x2.1x0,08M
MATERIAL	MADERA
VIDRIO	NO
ABERTURA	SI
ÁNGULO ABERTURA	90º


VI. 1

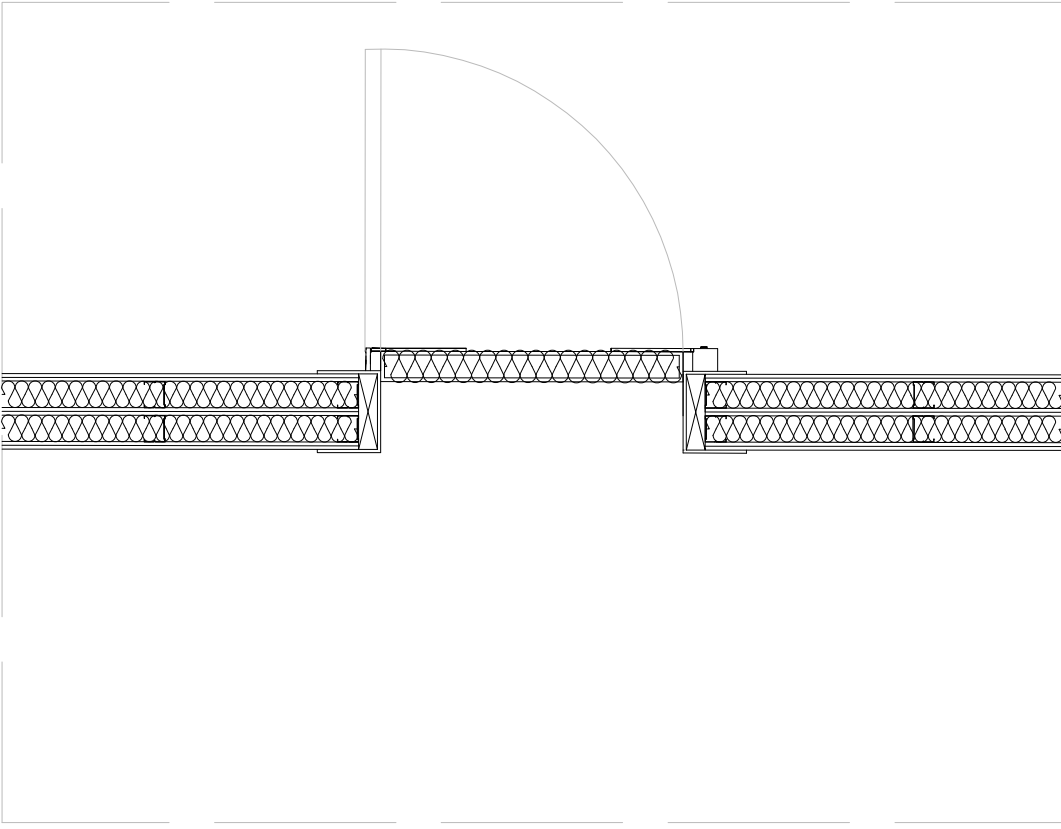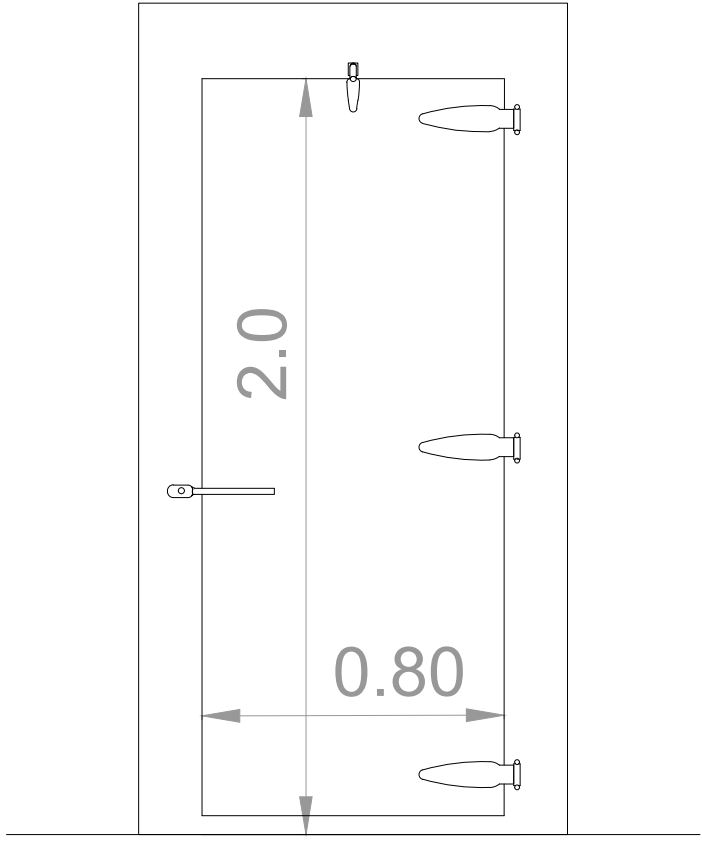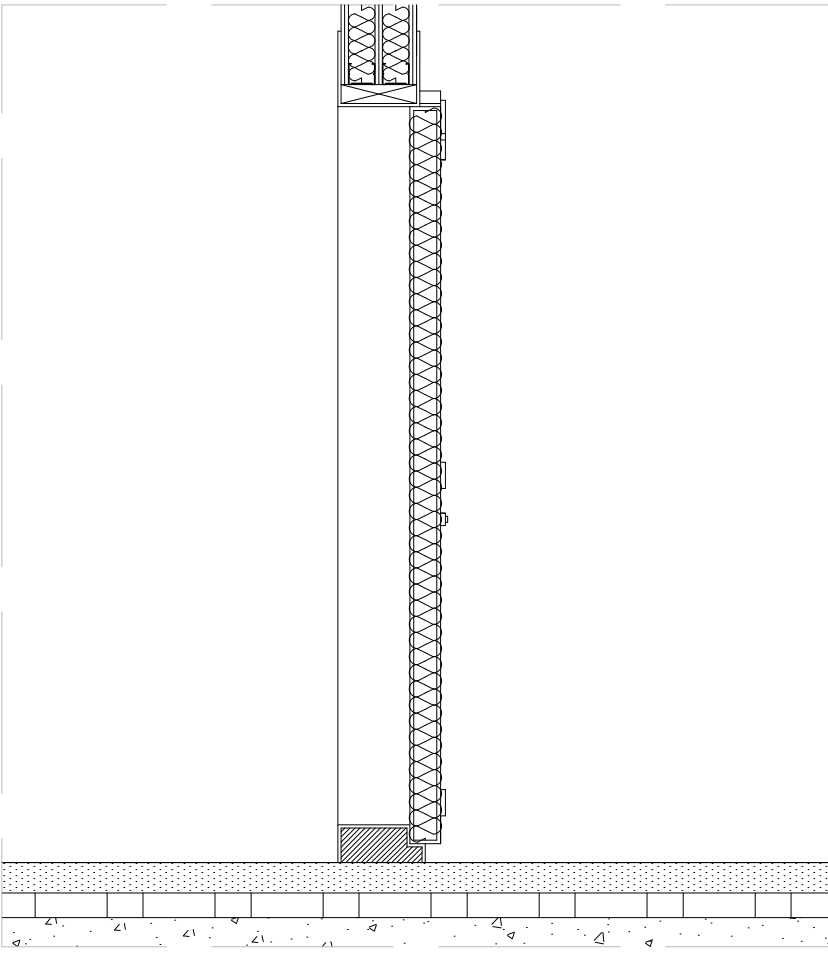


VI. 3

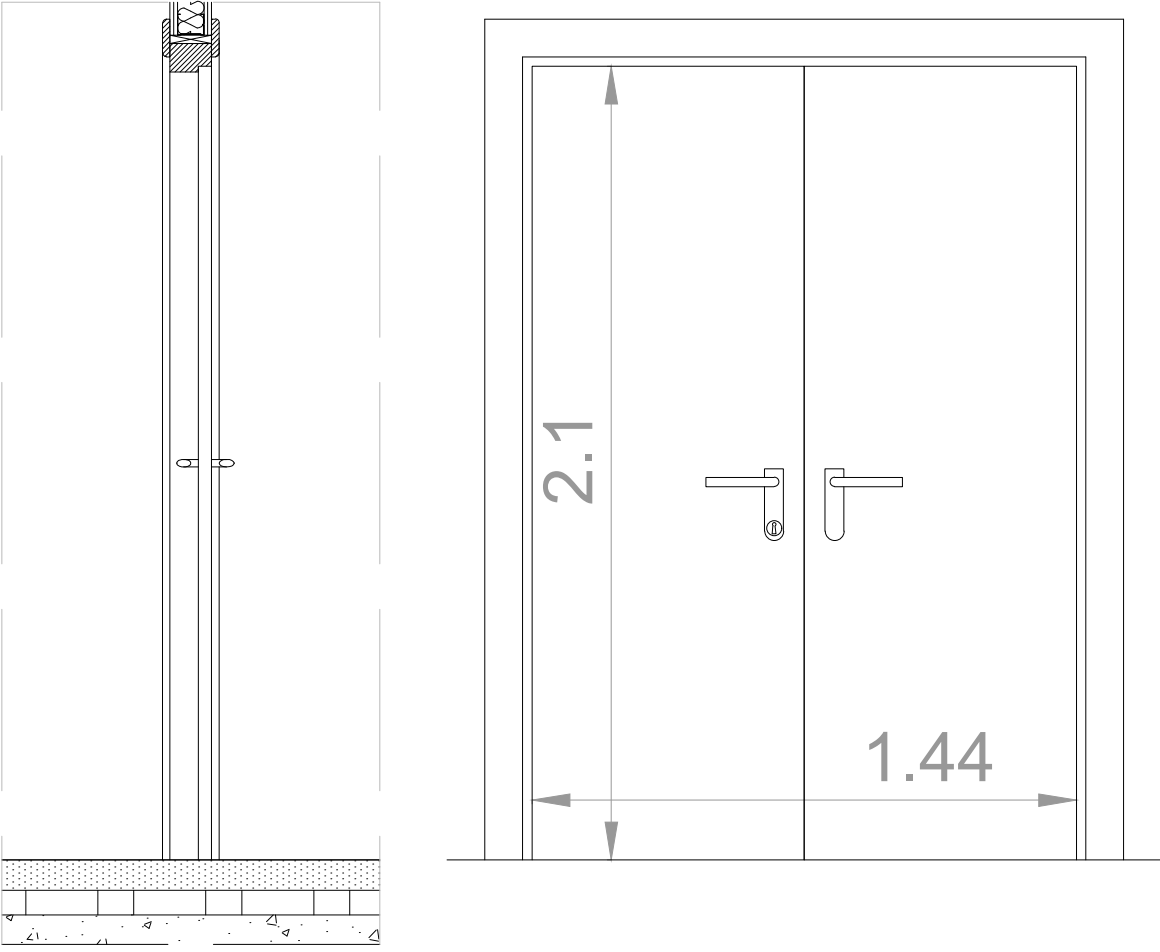


VI. 5

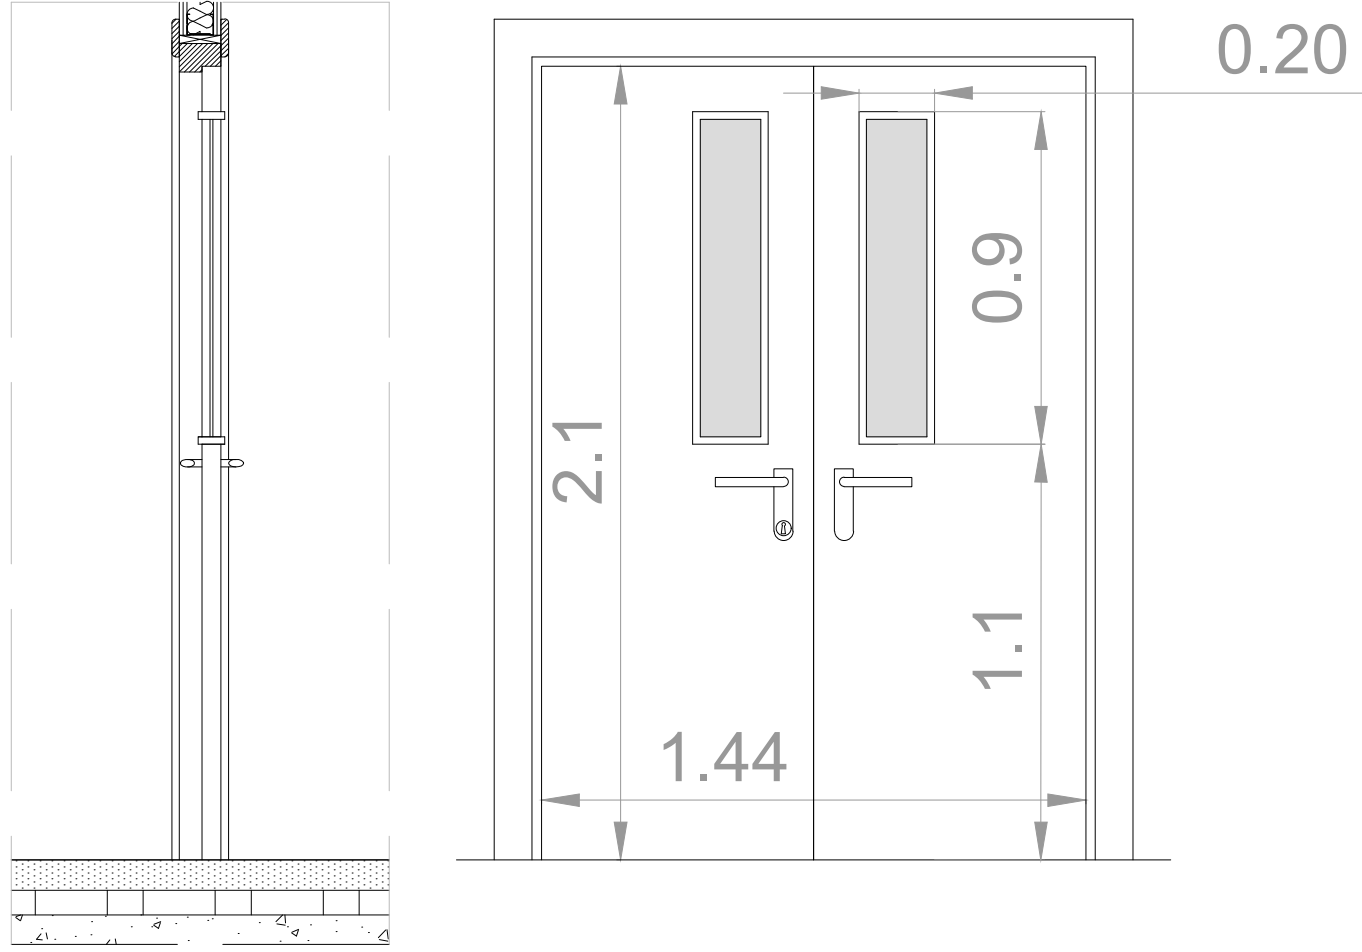


VI. 5

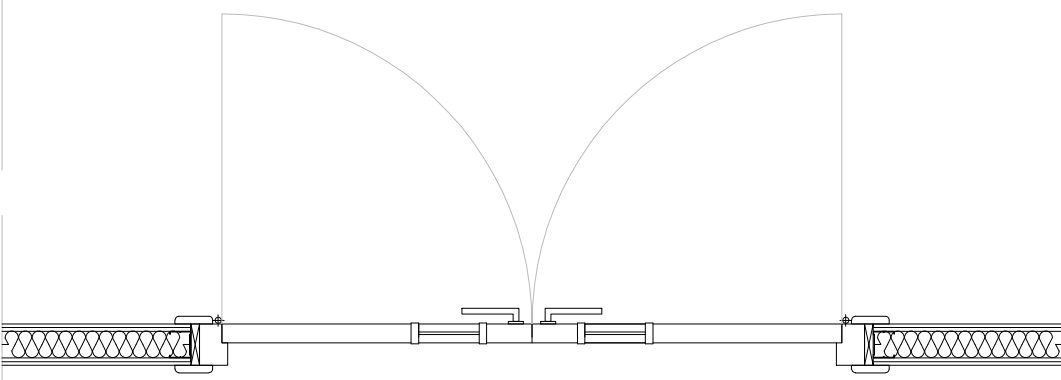


VI. 3

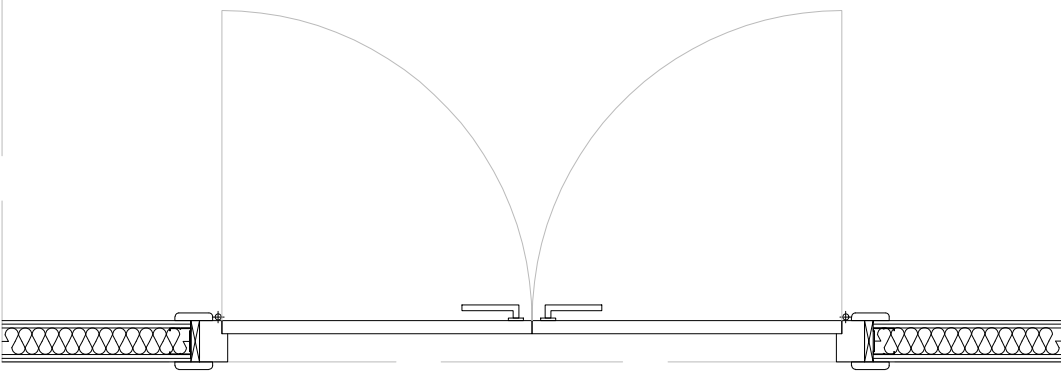


VI. 2,4,8 Y 7

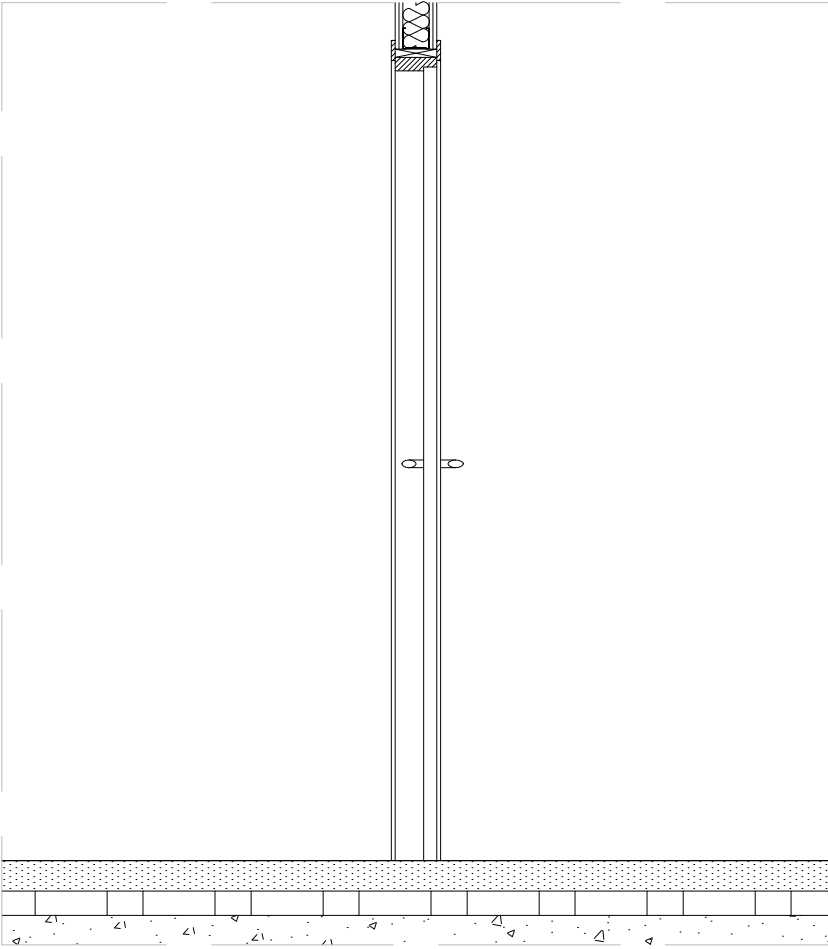


VI.2

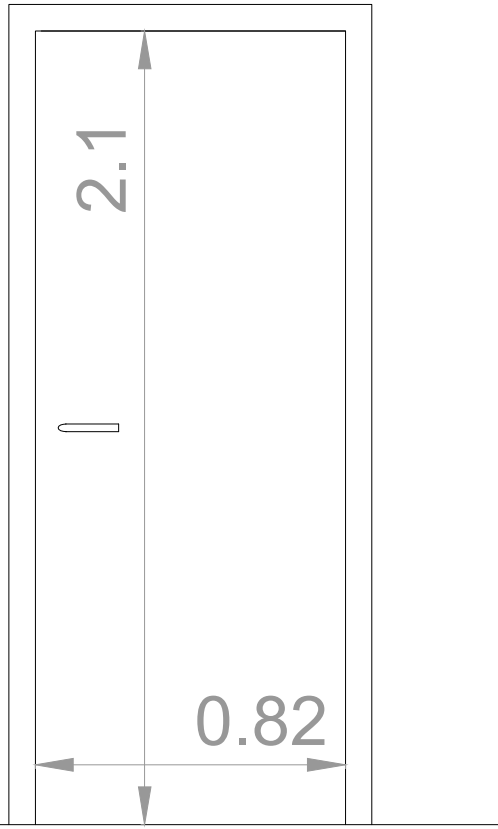


VI.4

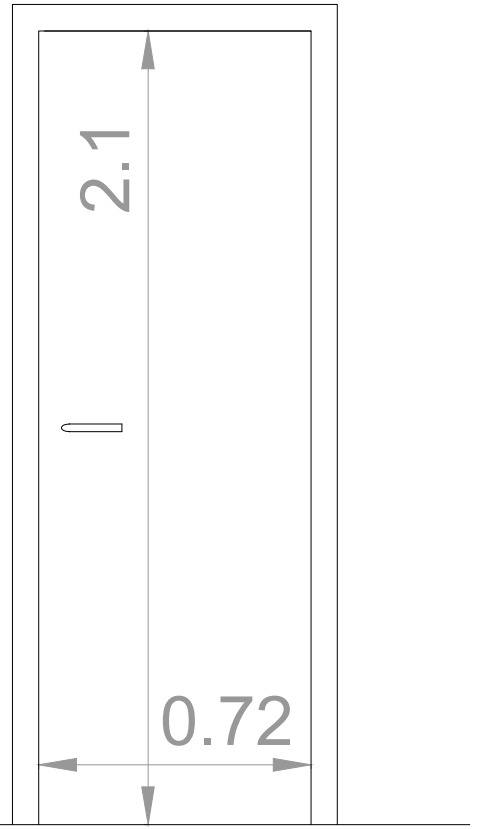


VI.8

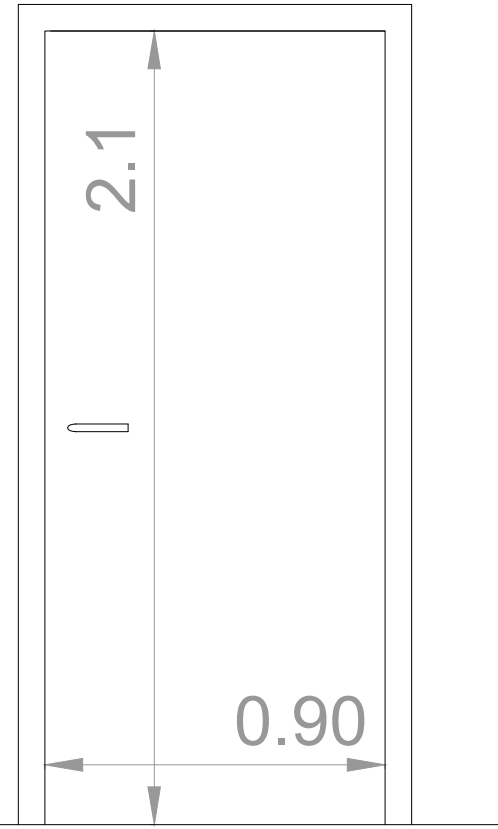




VI.7

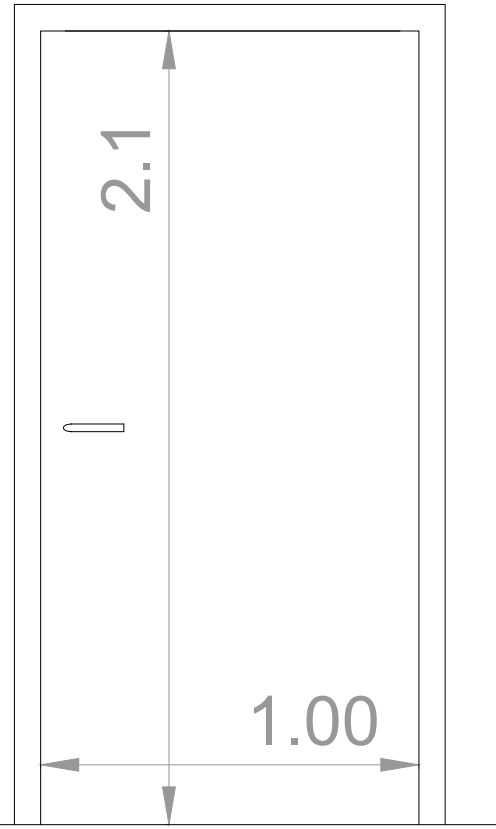

VI. 2,4,8 Y 7

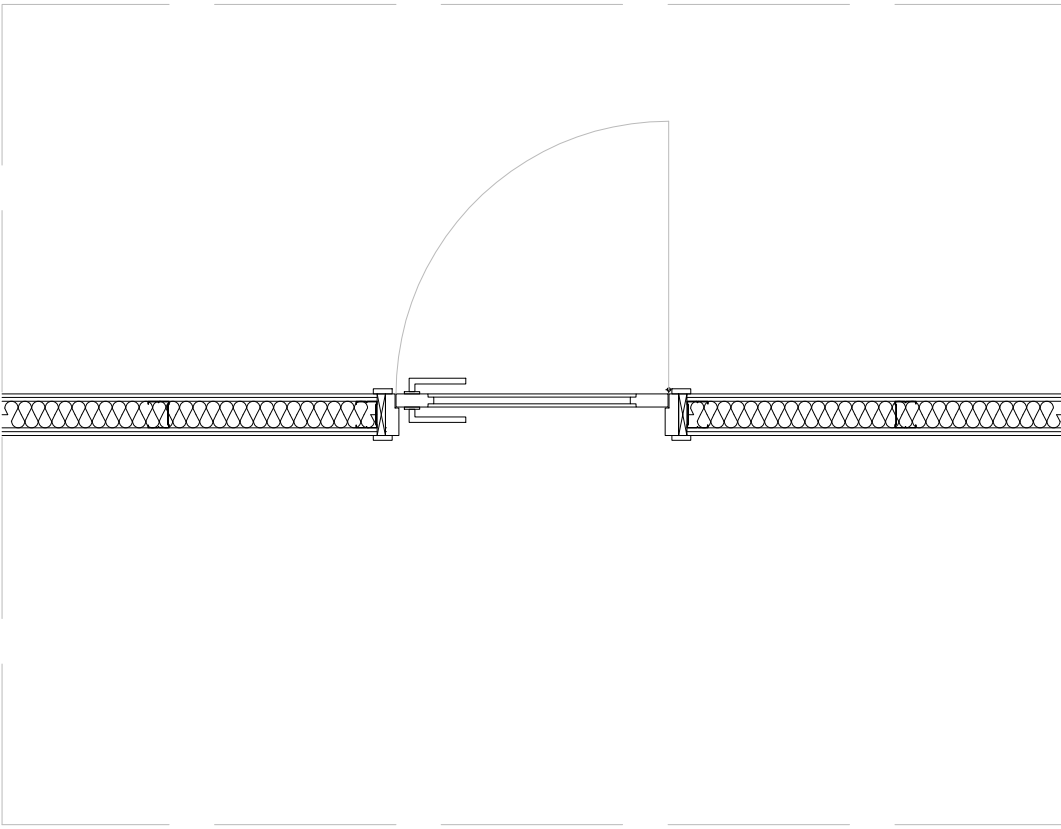


VI. 6

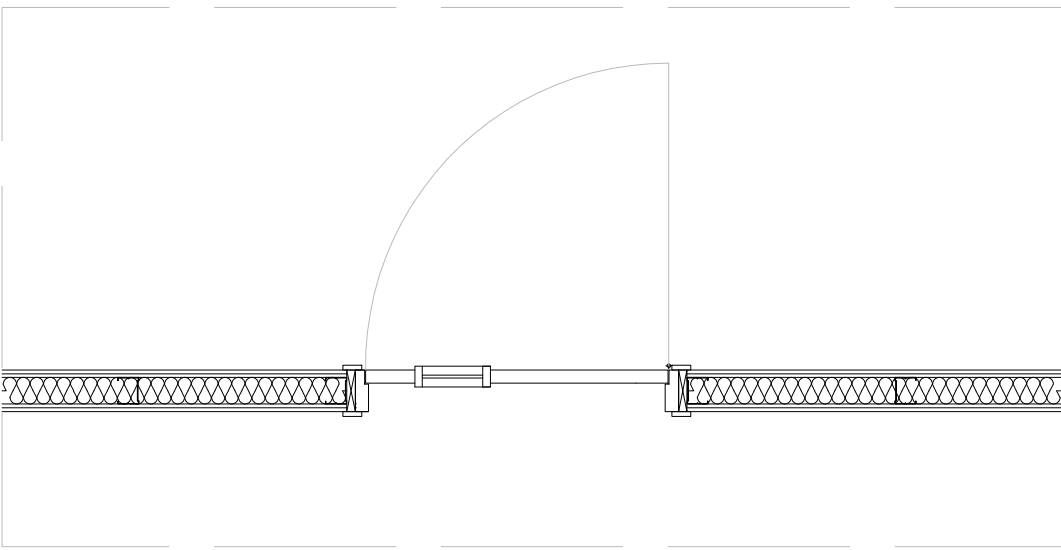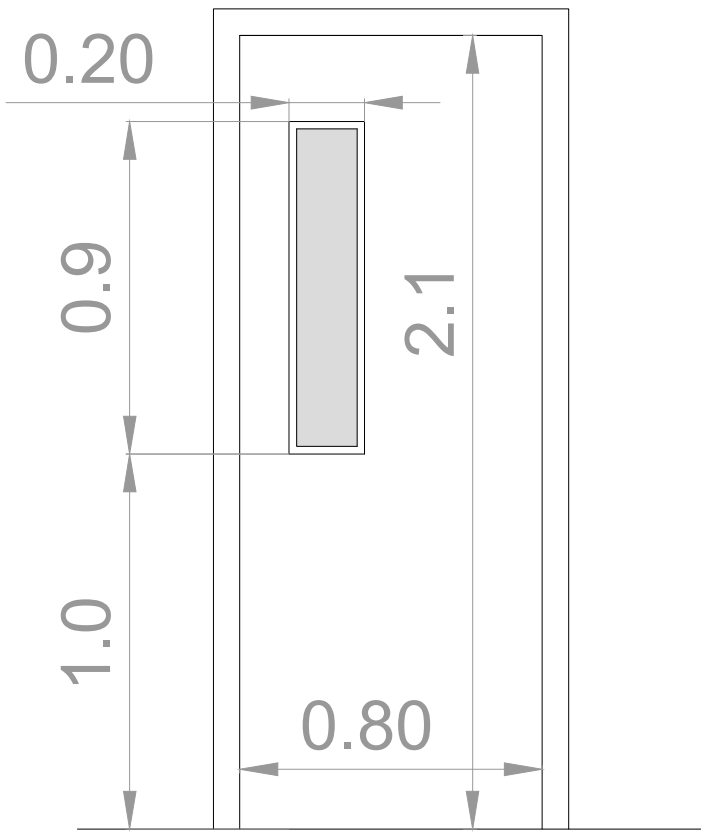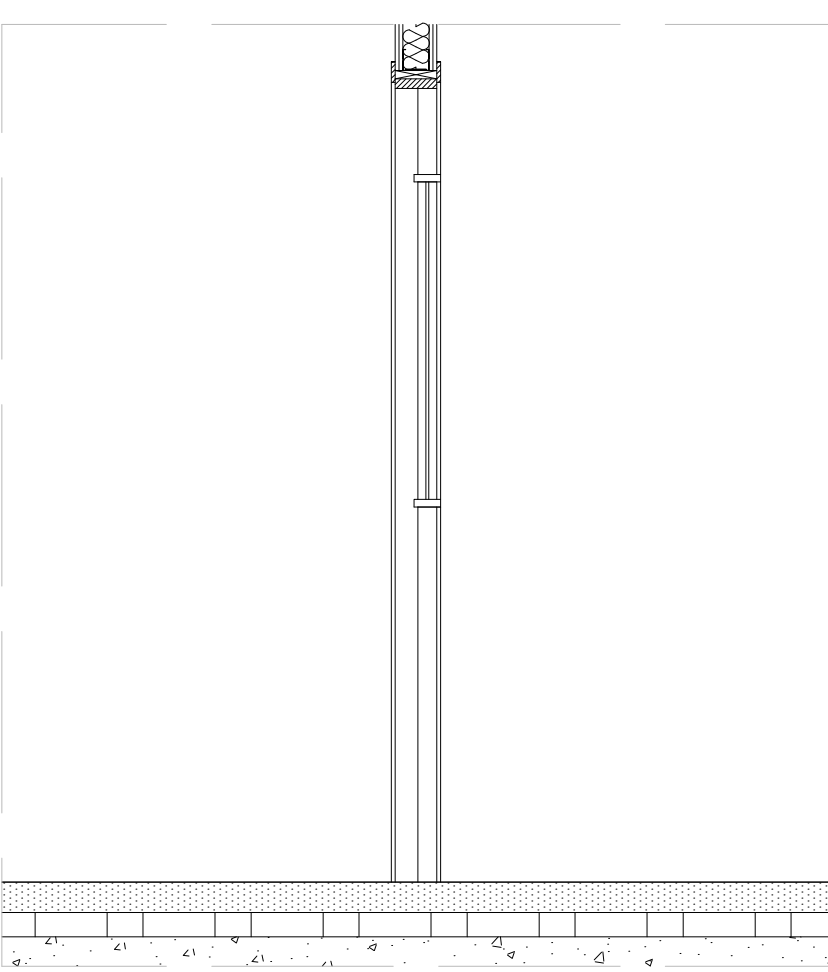


Curso: ARQUITECTURA Y URBANISMO		
DISCIPLINA: PROYECTO TESIS	PROJ:	
ALUMNO: MIGUEL PEREZ GARNELO	DES:	
DISEÑO: ABERTURAS INTERIORES	VER:	
	FECHA:	06/03/2017
	ESC:	1/20
	NÚMERO:	231-00


DETALLE AE1, E:1/20:

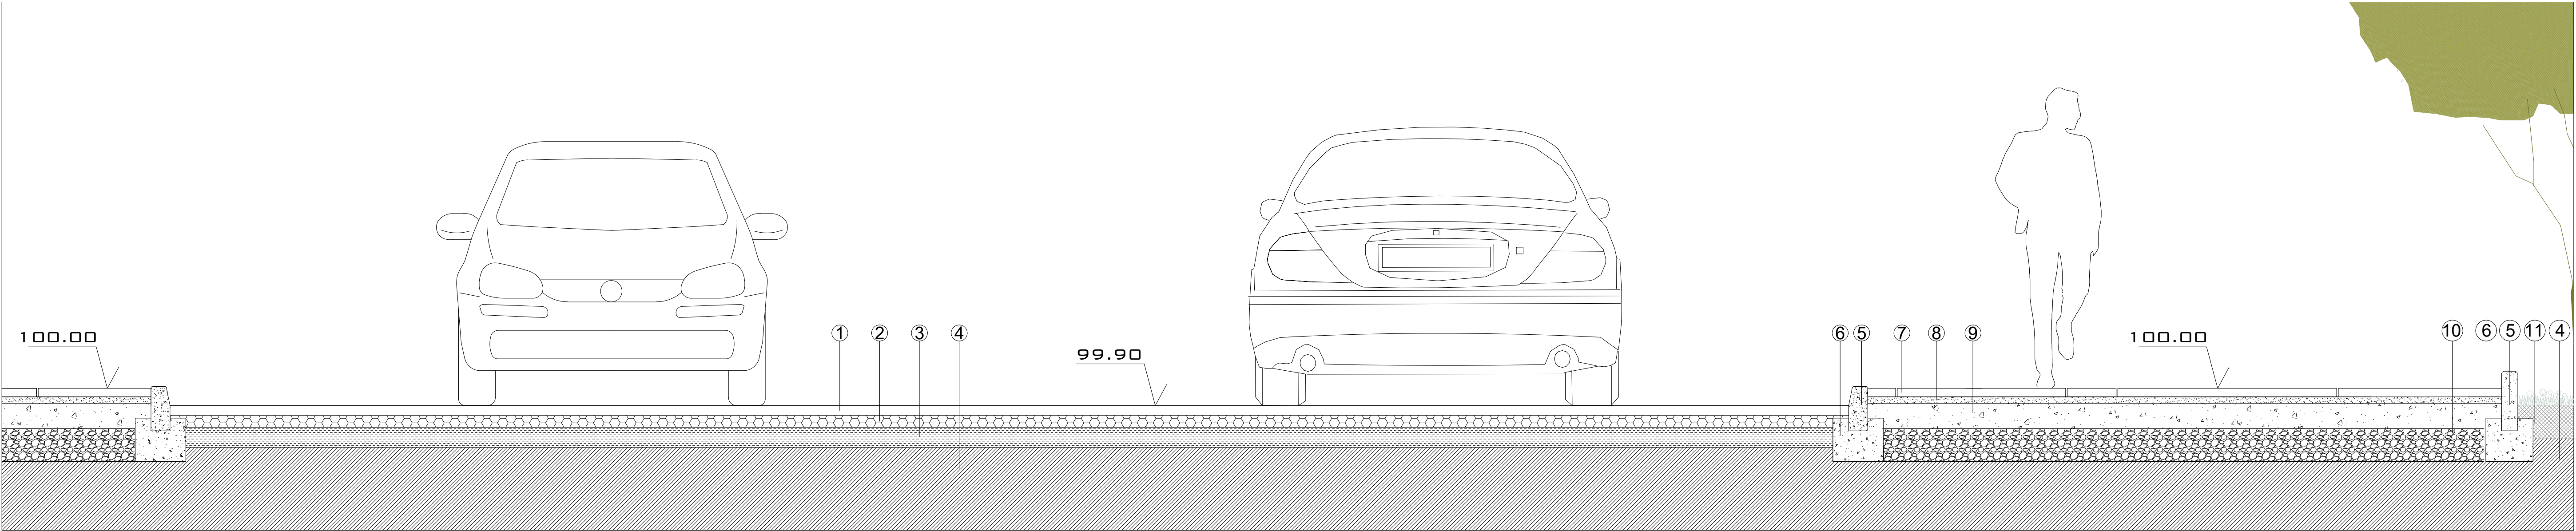


DETALLE AE2, E:1/20:

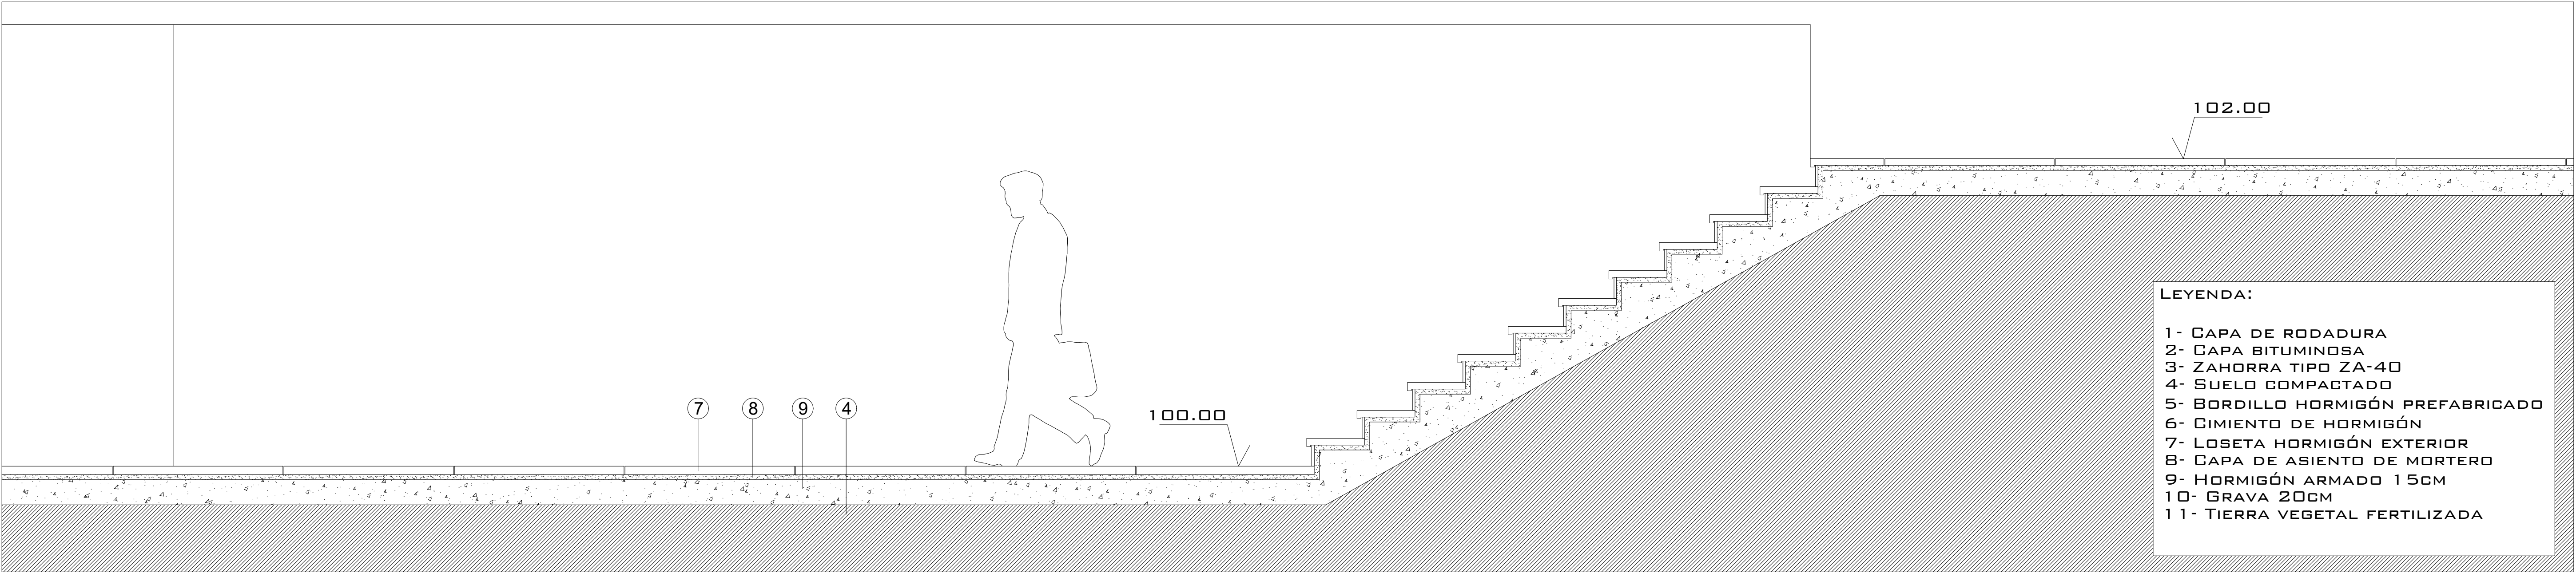

PLANTA 1/200:

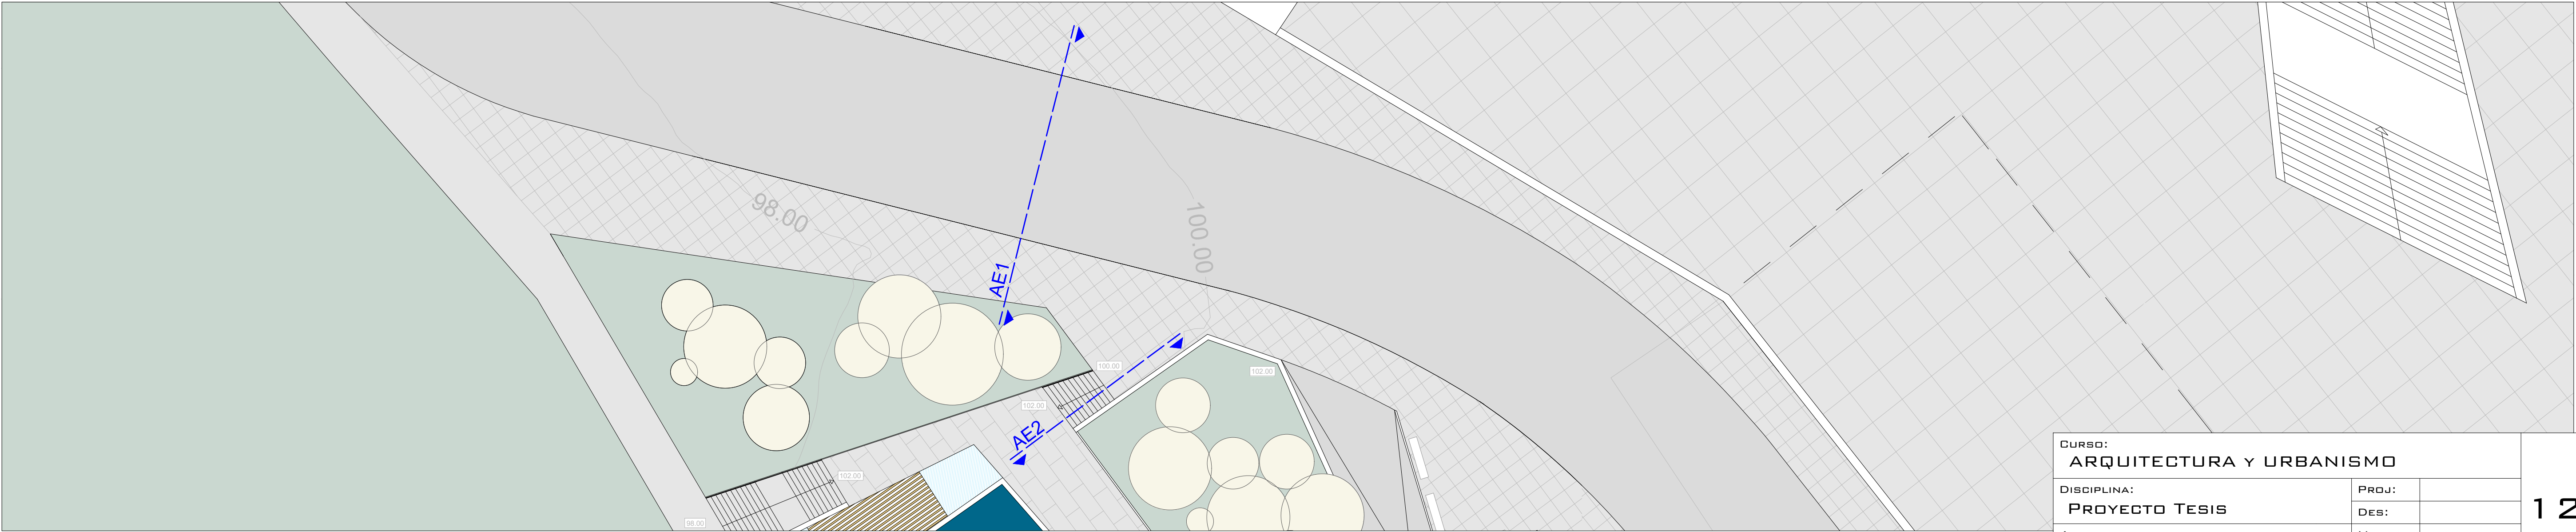

CURSO: ARQUITECTURA Y URBANISMO		
DISCIPLINA: PROYECTO TESIS	PROJ: DES:	
ALUMNO: MIGUEL PEREZ GARNELO	VER: FECHA:	06/03/2017
DISEÑO: DETALLES EXTERIORES	ESC: NÚMERO:	1/20,200 231-00

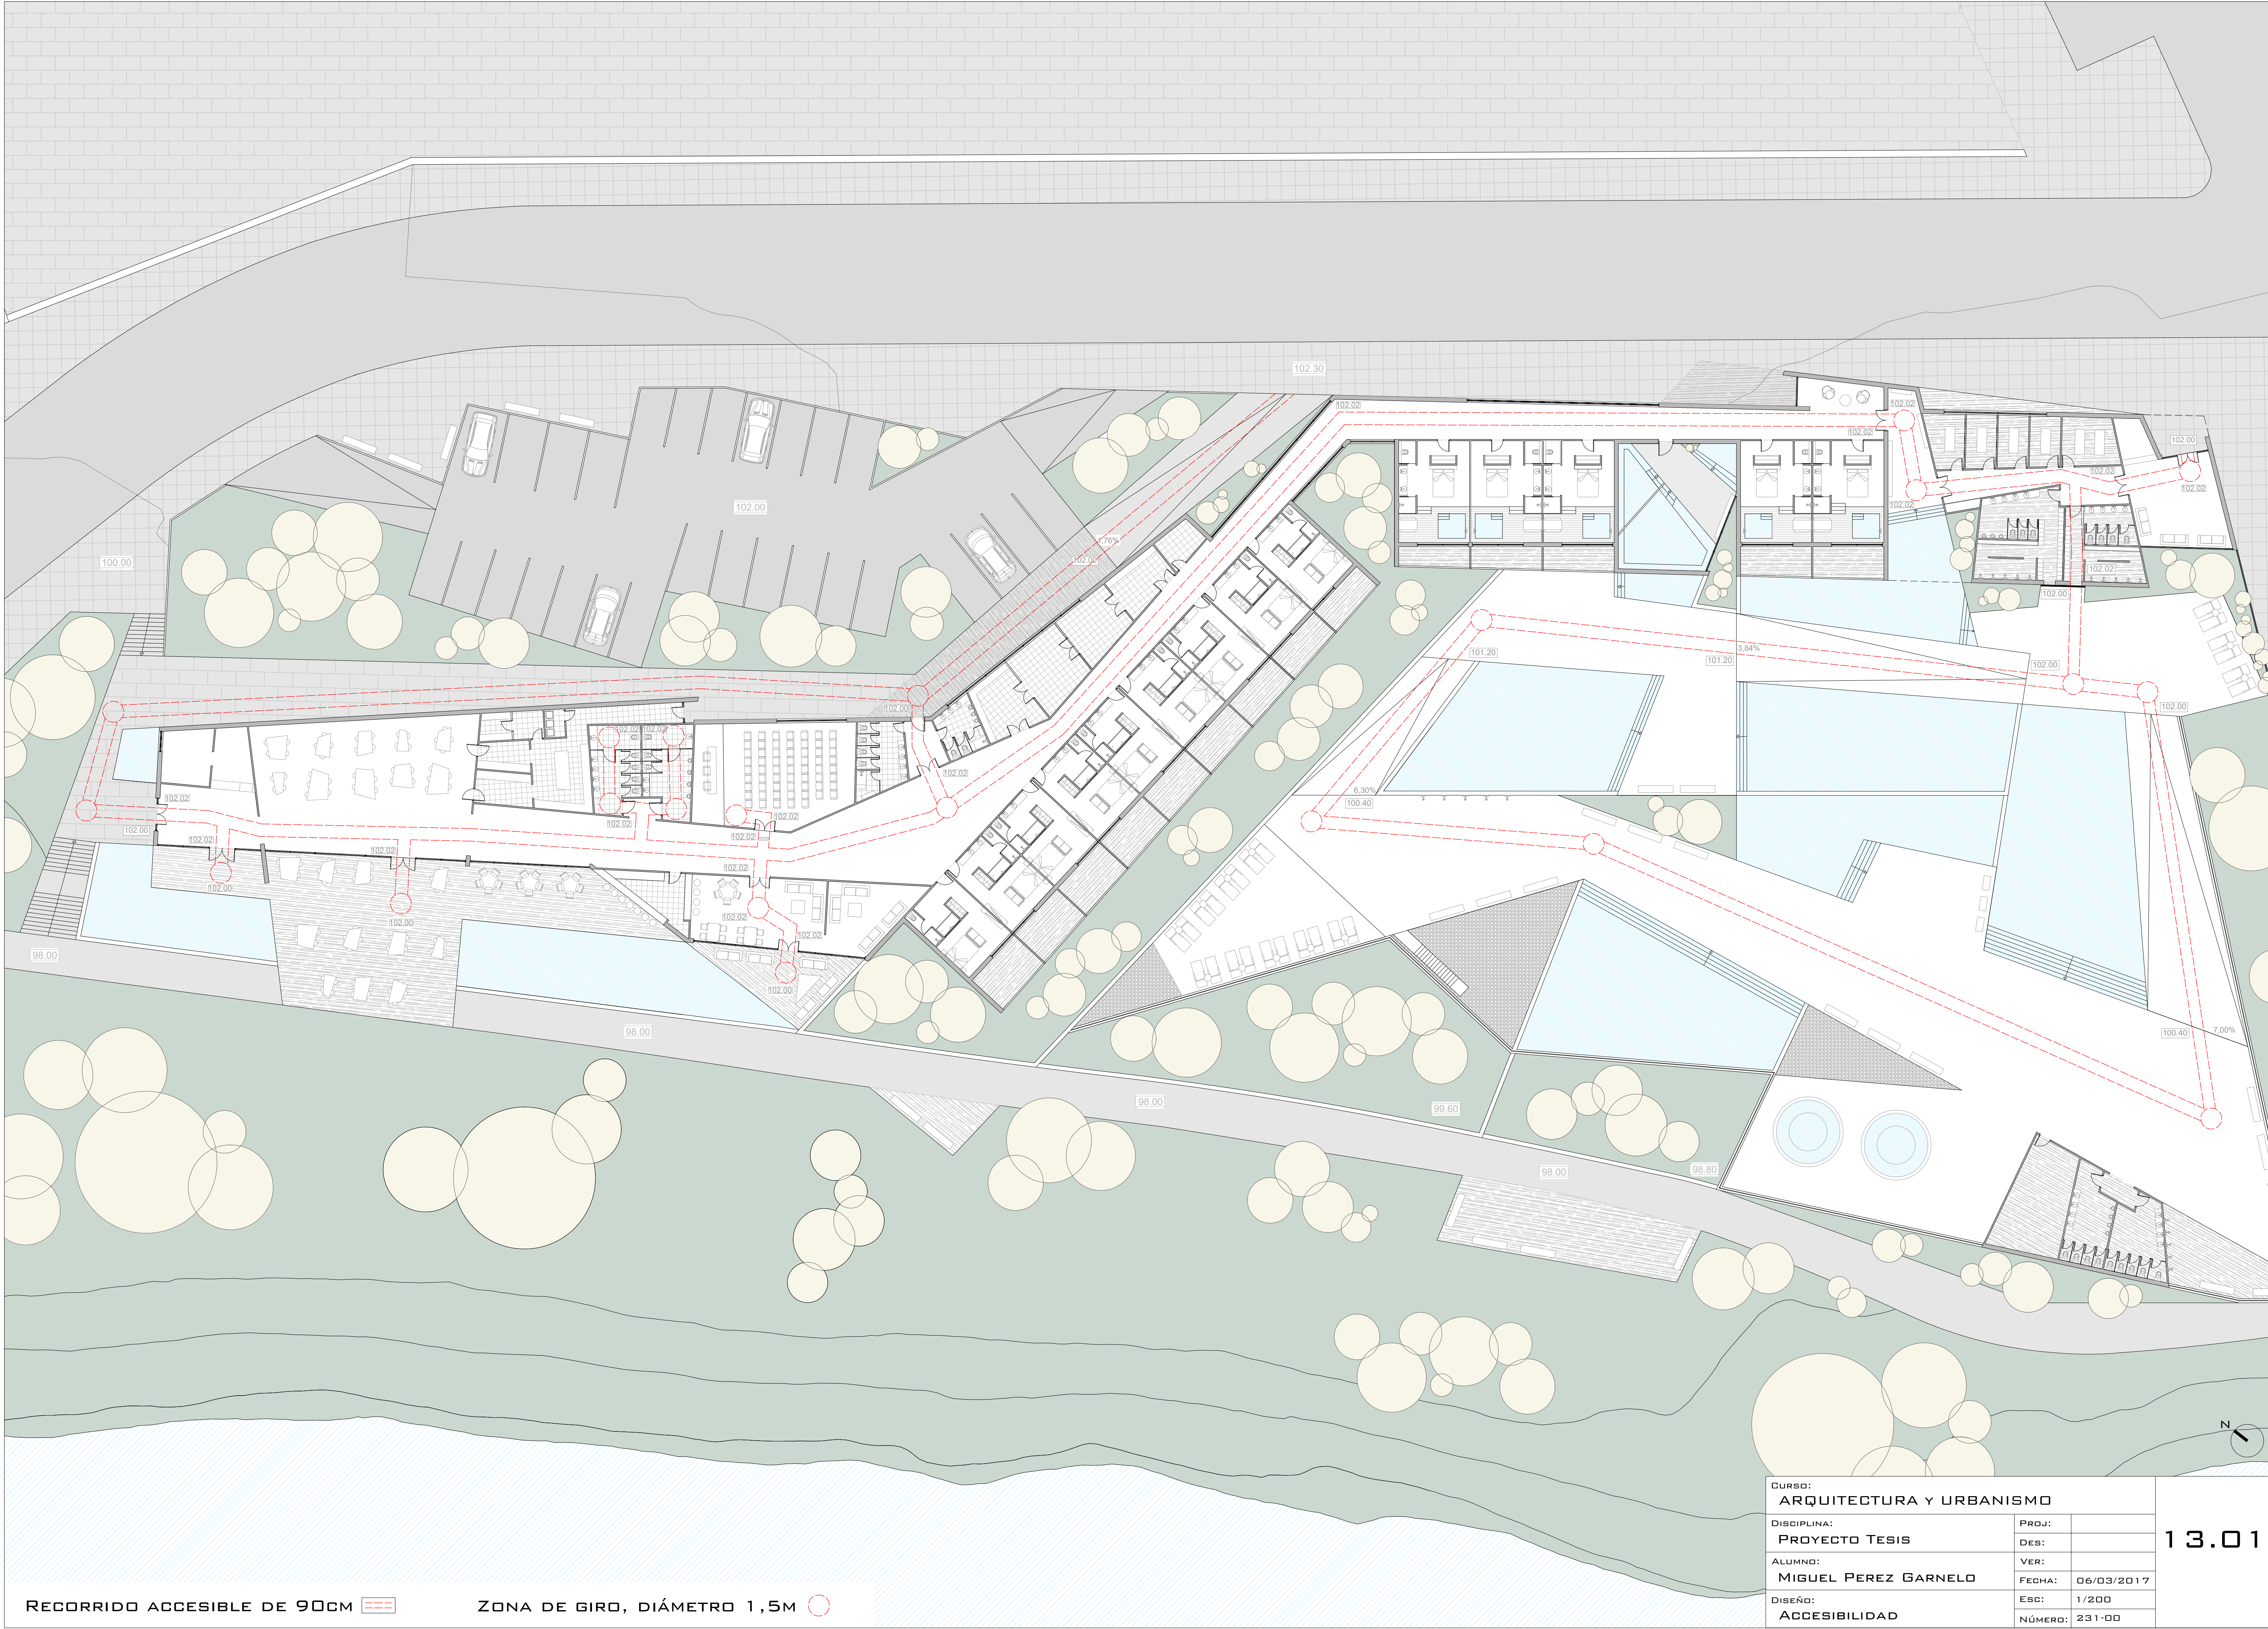

RECORRIDO ACCESIBLE DE 90CM ZONA DE GIRO, DIÁMETRO 1,5M

CURSO: ARQUITECTURA Y URBANISMO		
DISCIPLINA: PROYECTO TESIS	PROJ:	
ALUMNO: MIGUEL PEREZ GARNELO	DES:	
DISEÑO: ACCESIBILIDAD	VER:	
	FECHA:	06/03/2017
	ESC:	1/200
	NÚMERO:	231-00

Rendes exteriores:

