



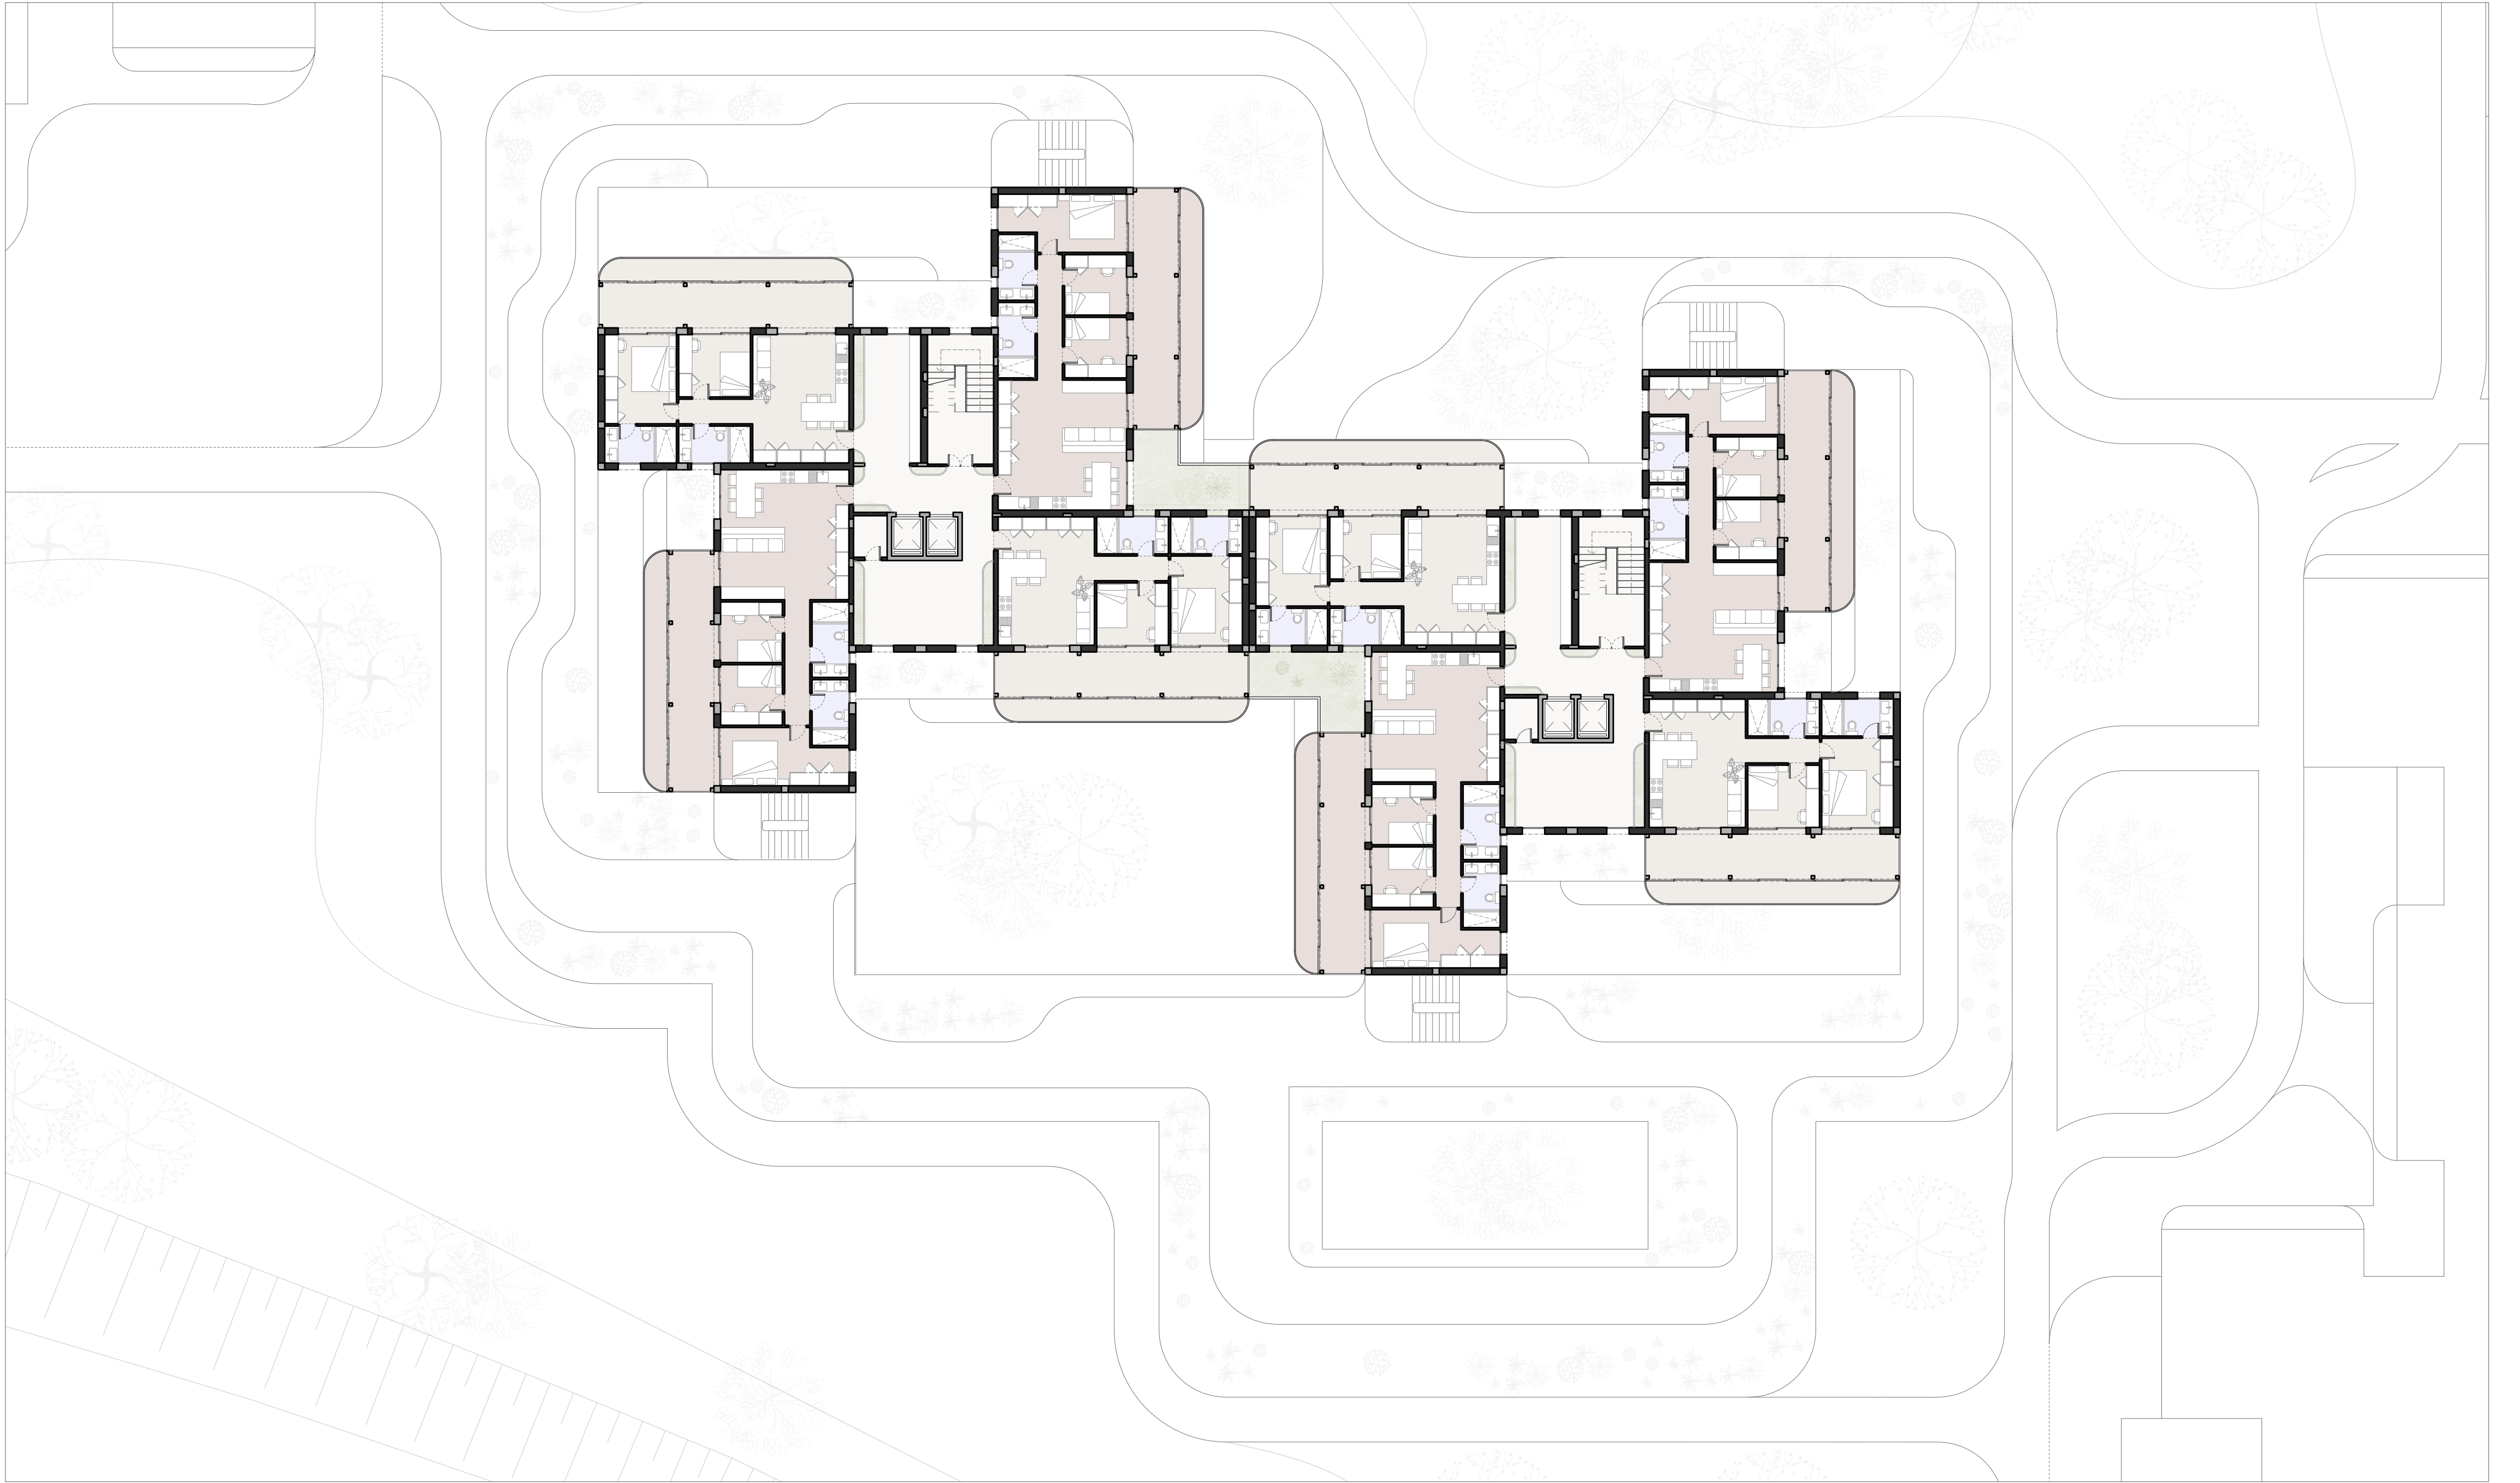

- ESTRUTURA
- T3
- T2
- CASA DE BANHO
- ÁREA COMUNITÁRIA
- ÁREA VERDE

MAIS DO QUE CASAS: BAIRRO DA PRELADA
PROJETO FINAL DO QUINTO ANO 2023-2024
ALBA GIMENEZ GIMENEZ

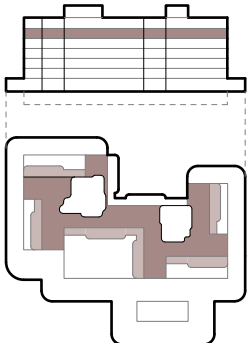

5 ANDAR
ESC.1:200