



Esc: 1/1000


PLANTA DE LOCALIZACIÓN

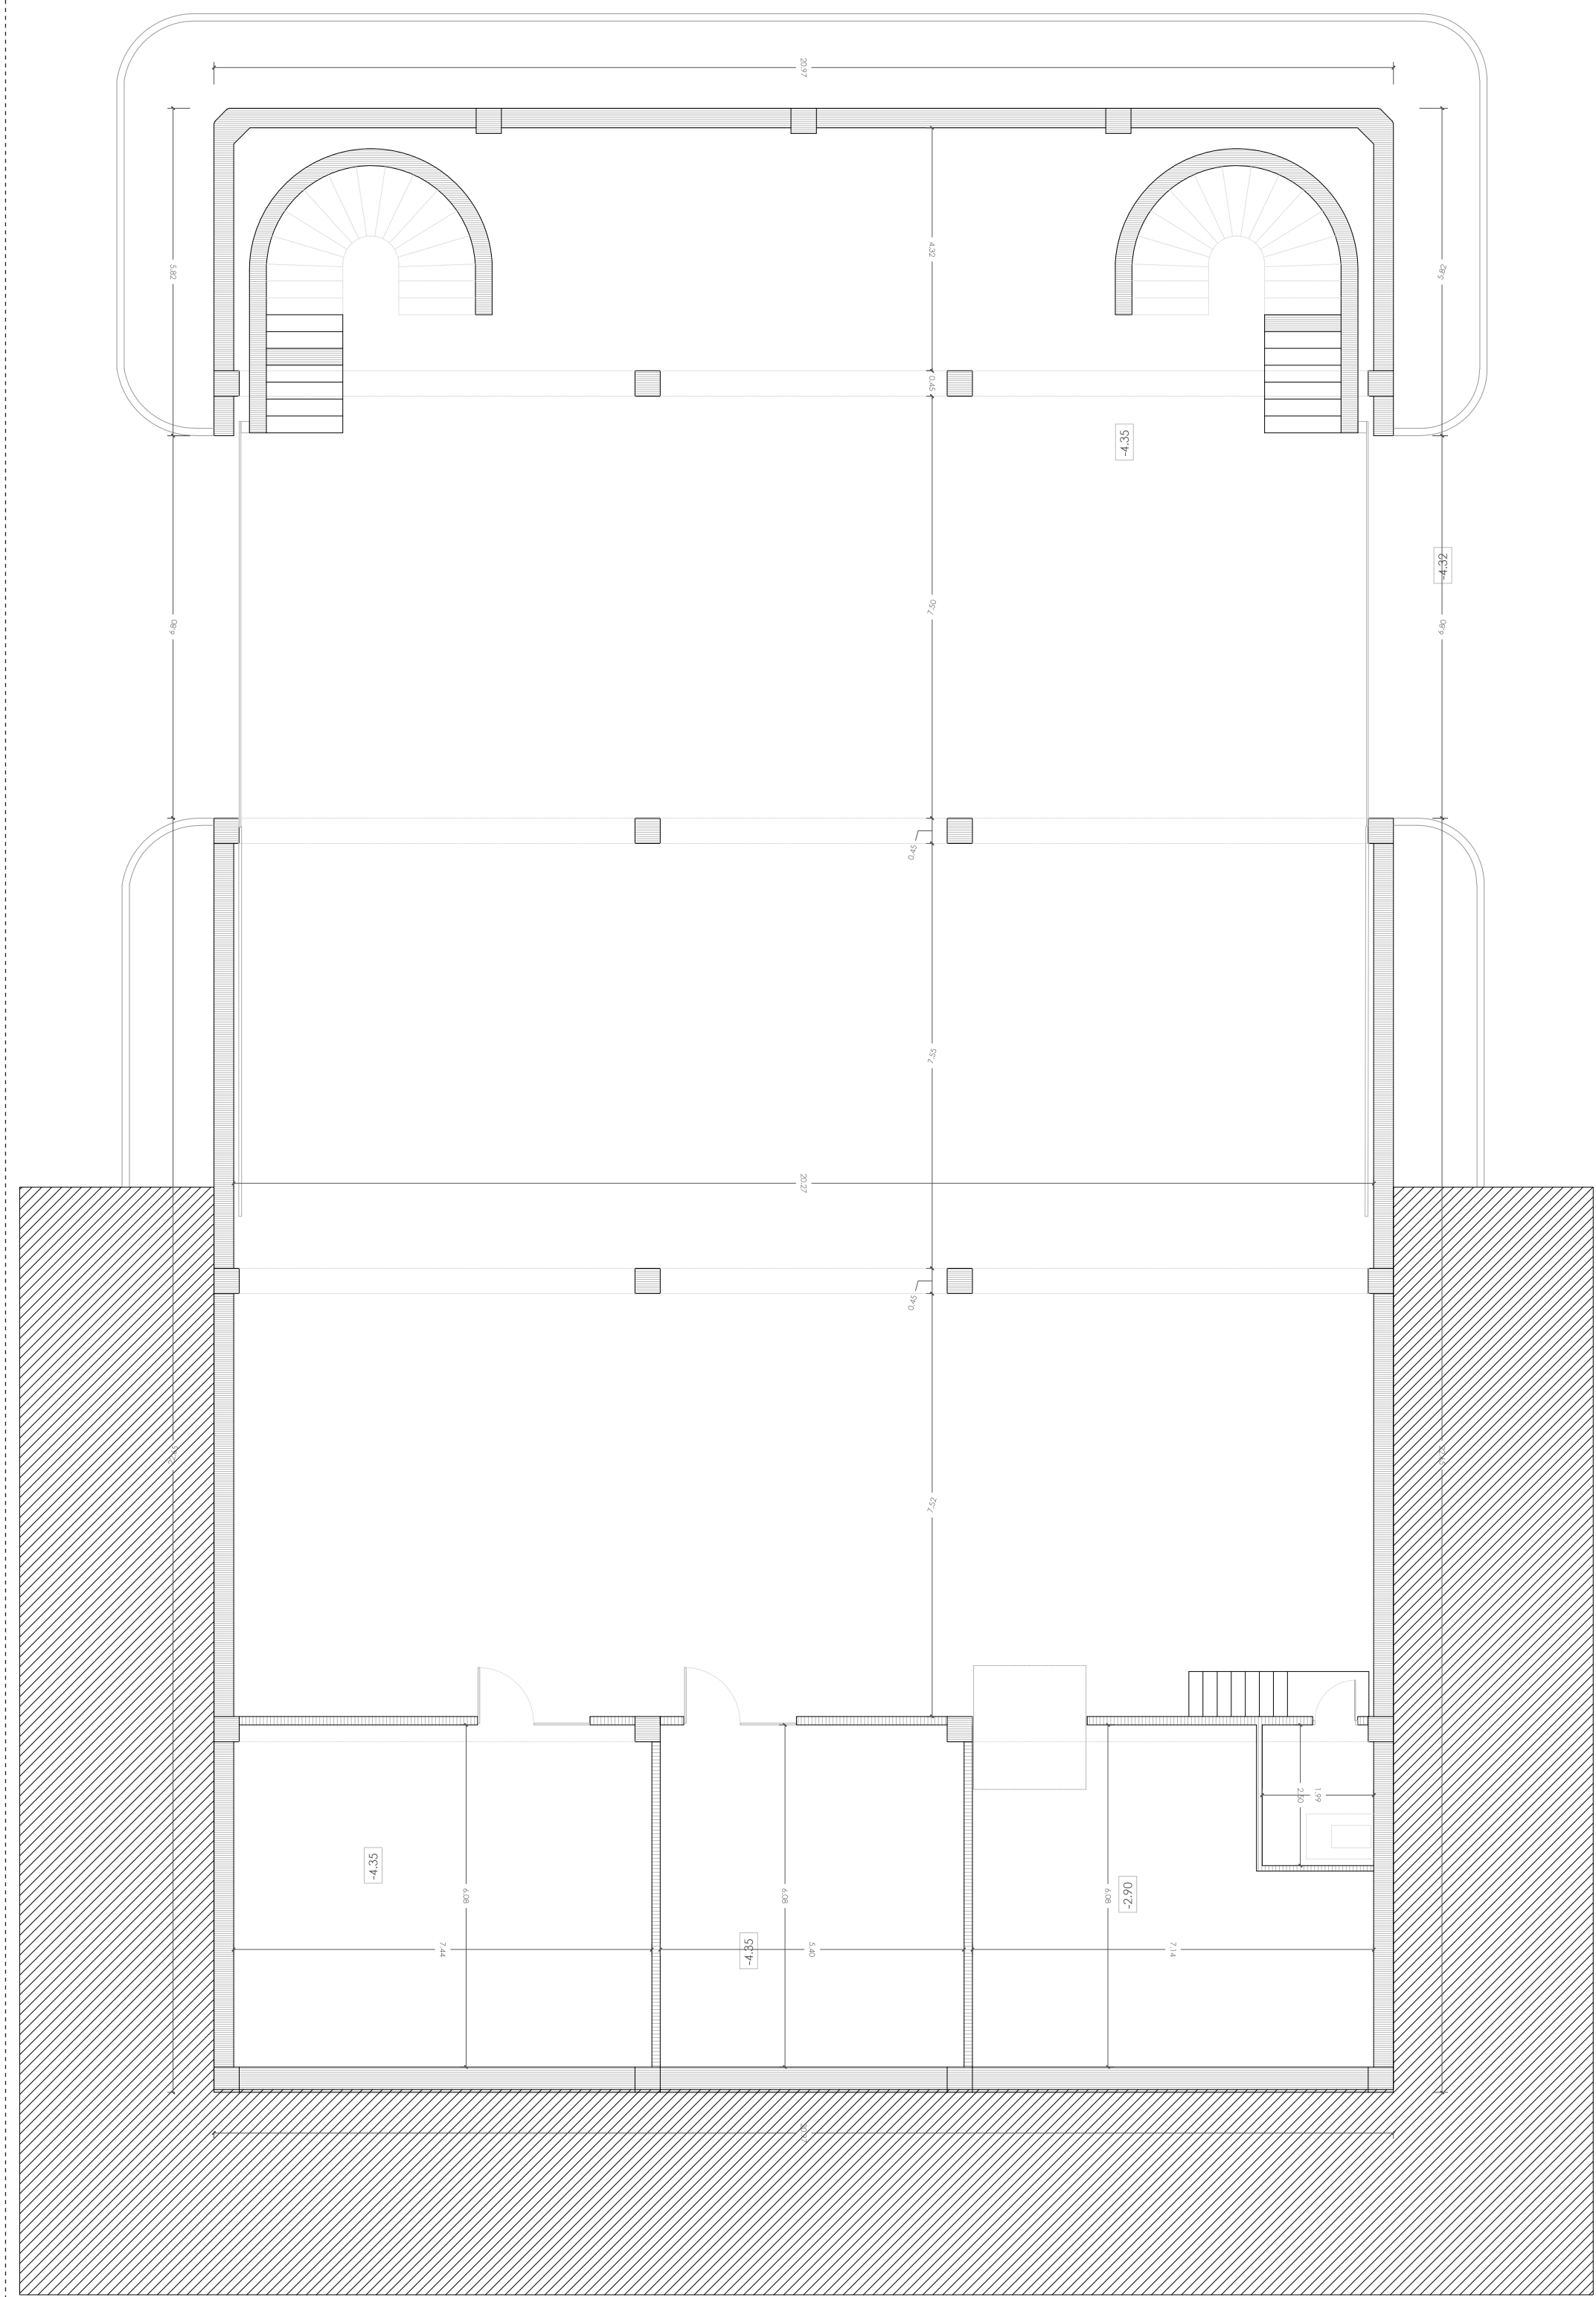


Planta piso -1; cota -4,35 y cota -2,90

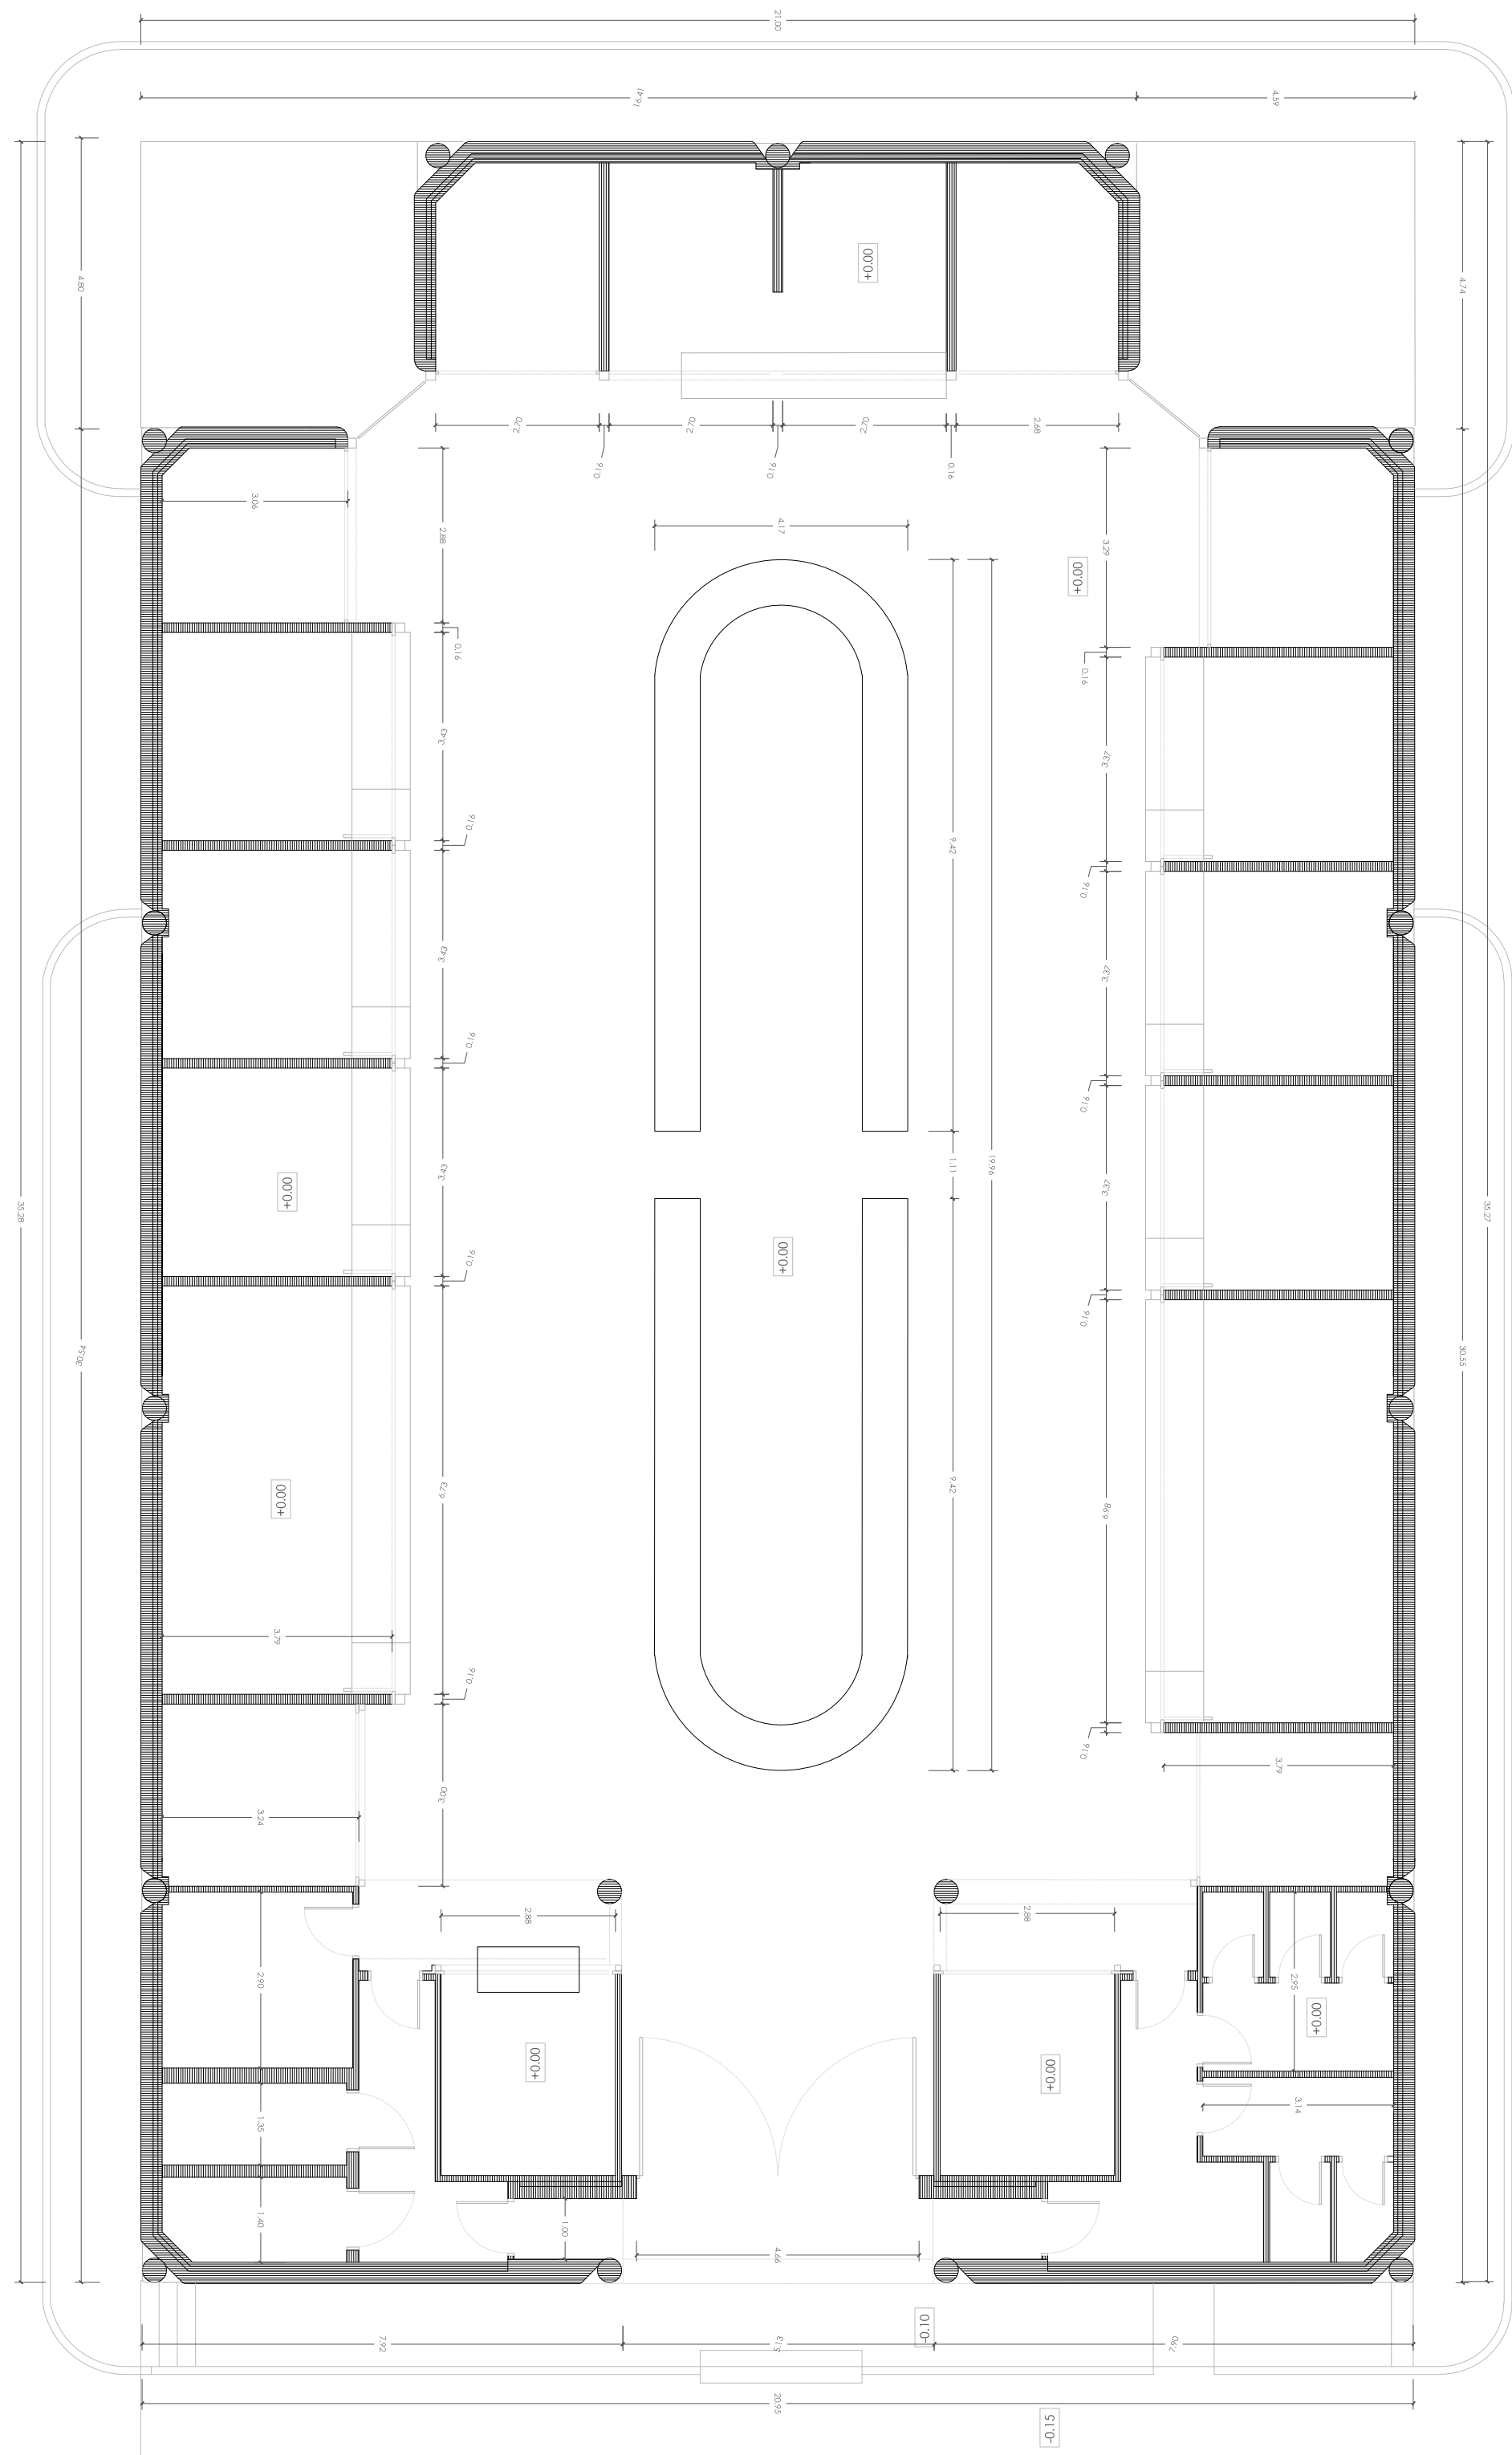


Planta piso 0, cota +0,00

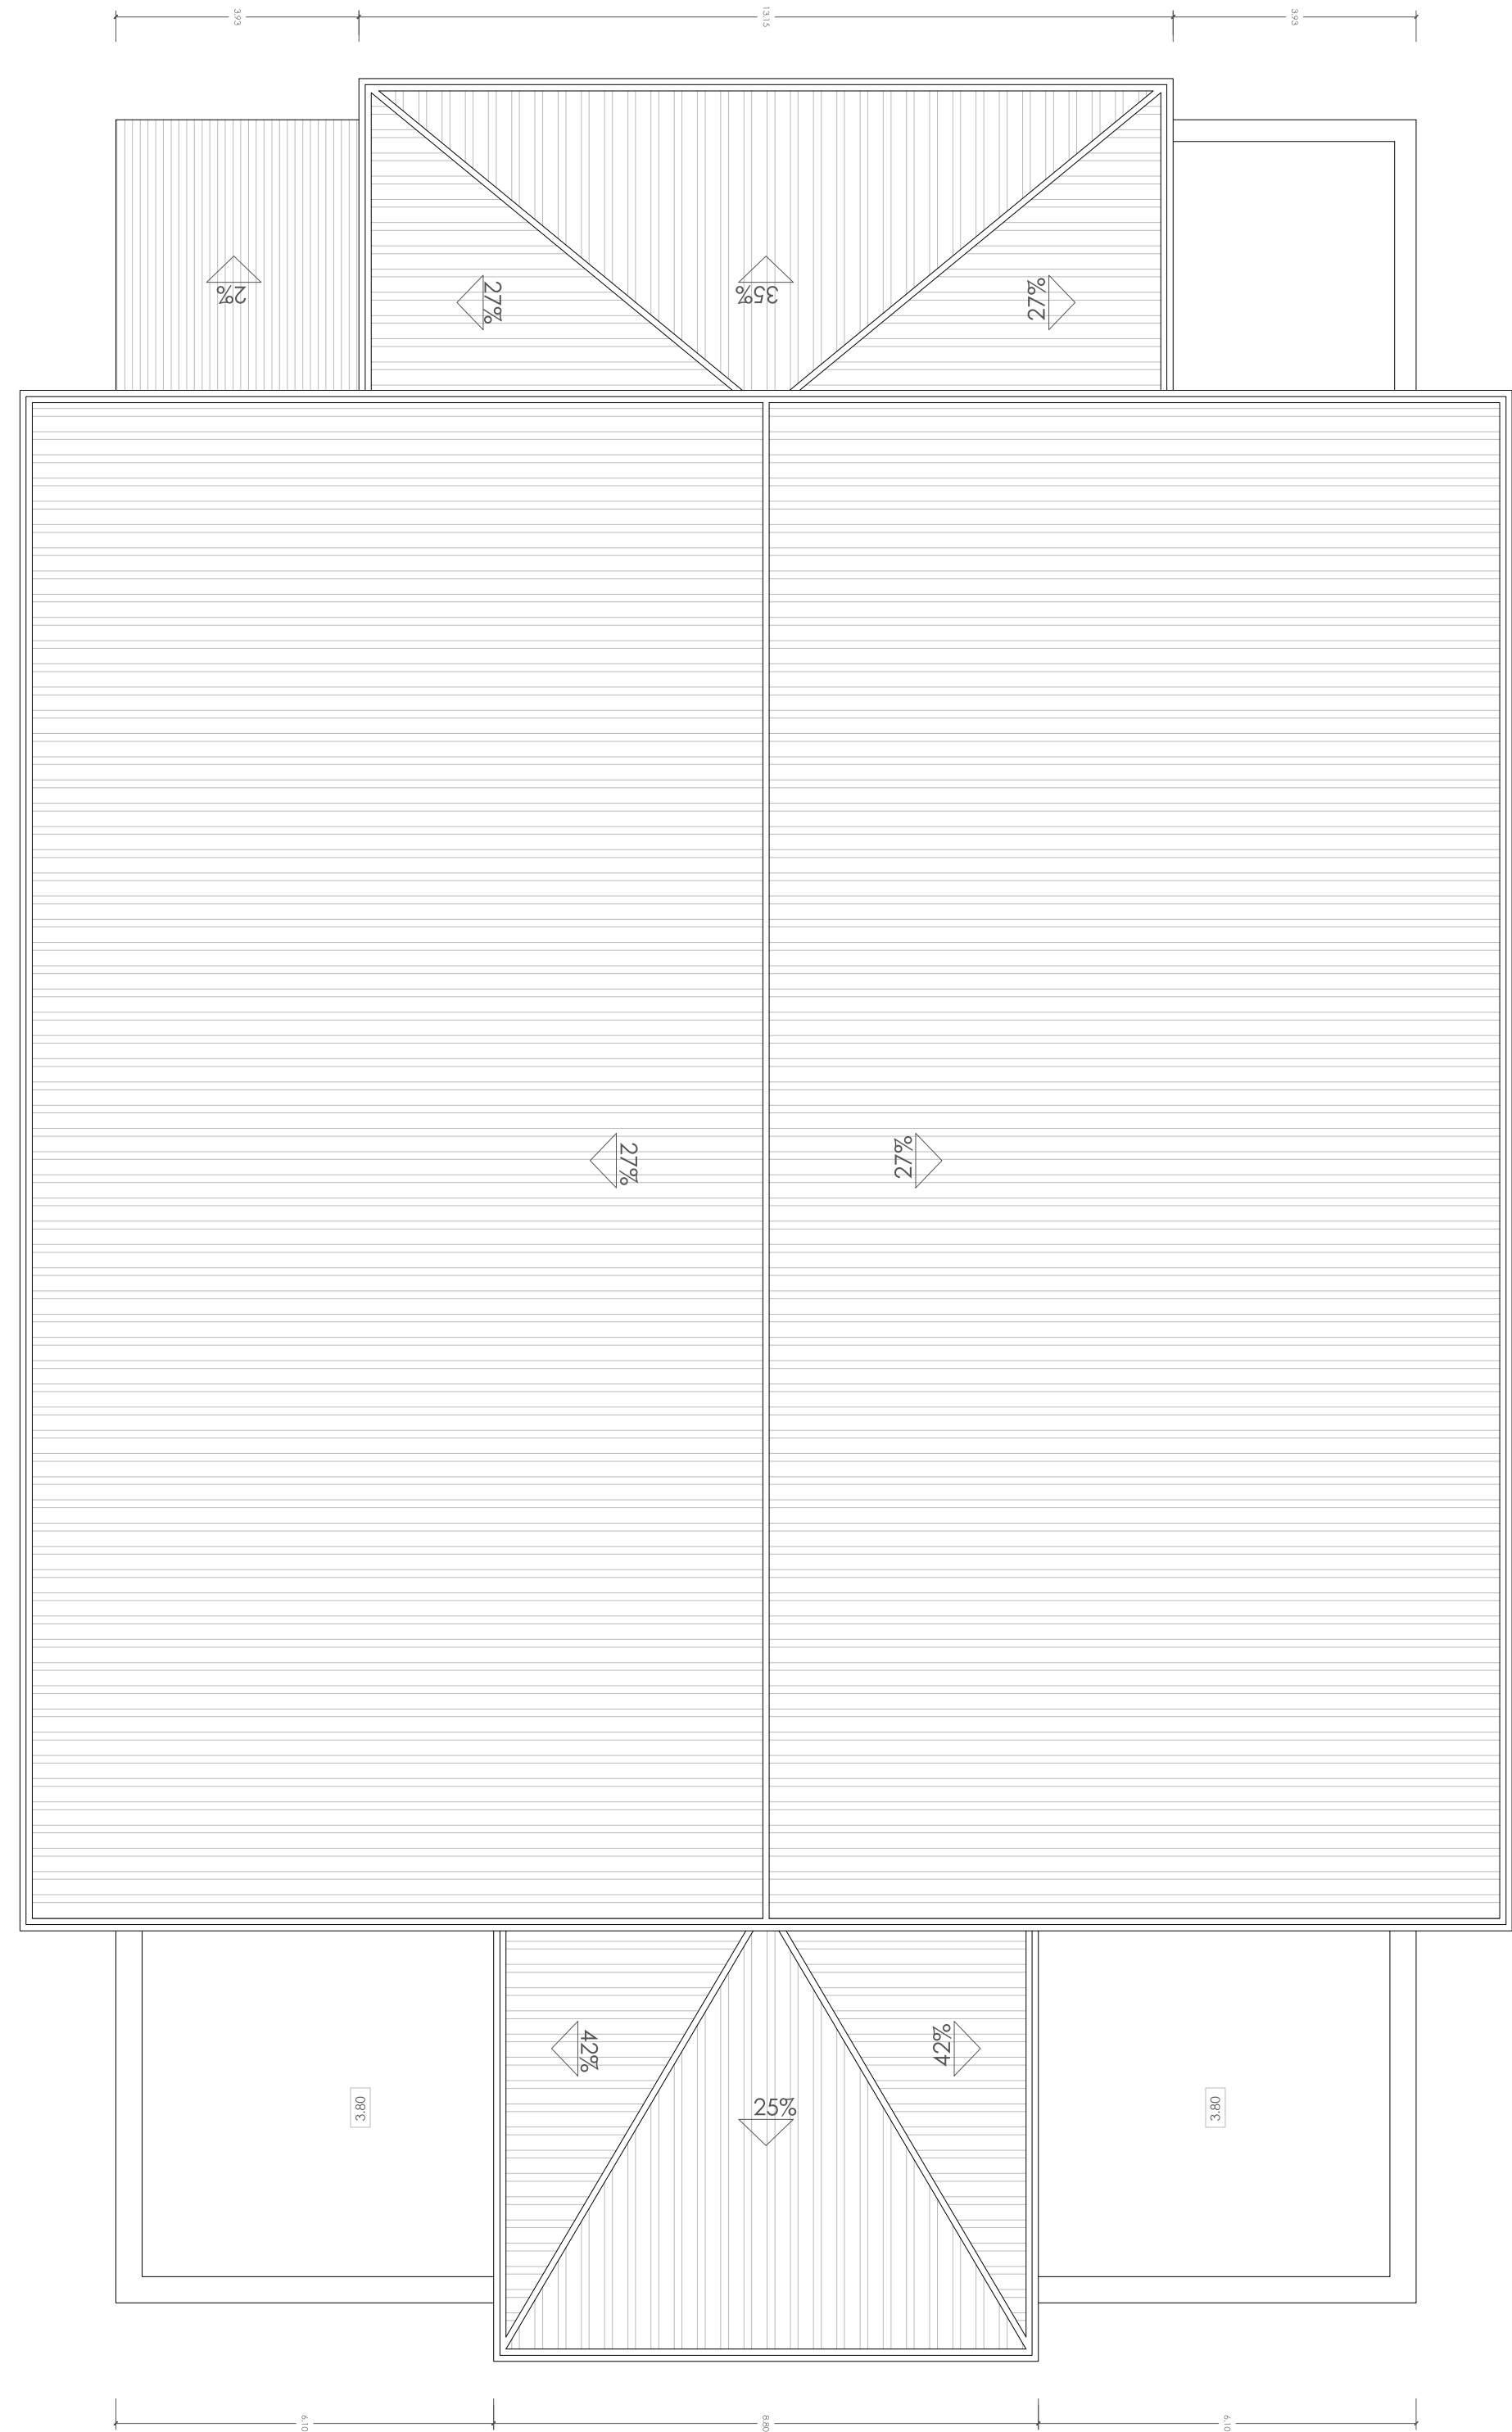

Planta Cubierta

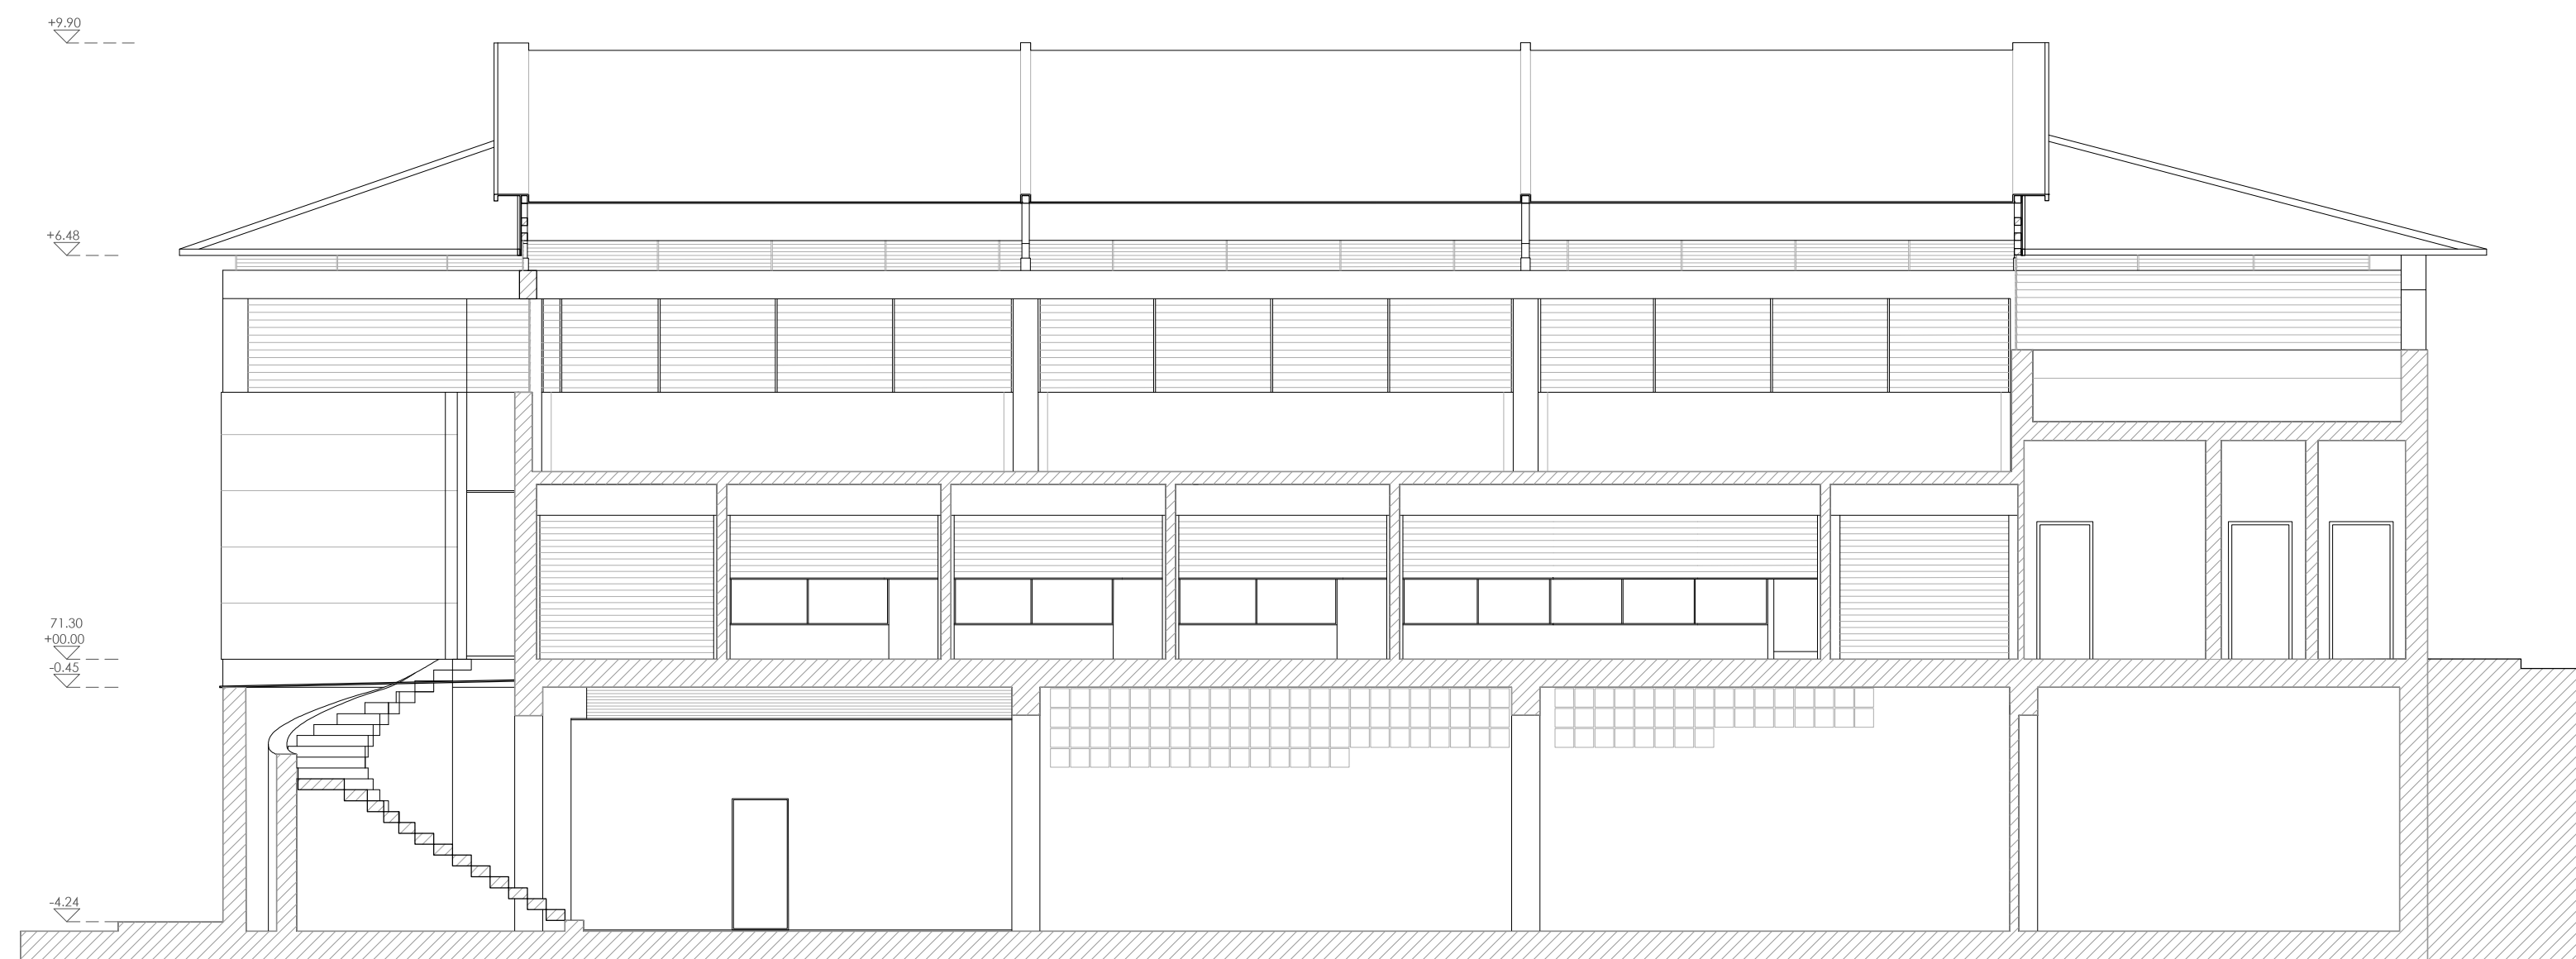


Corte A

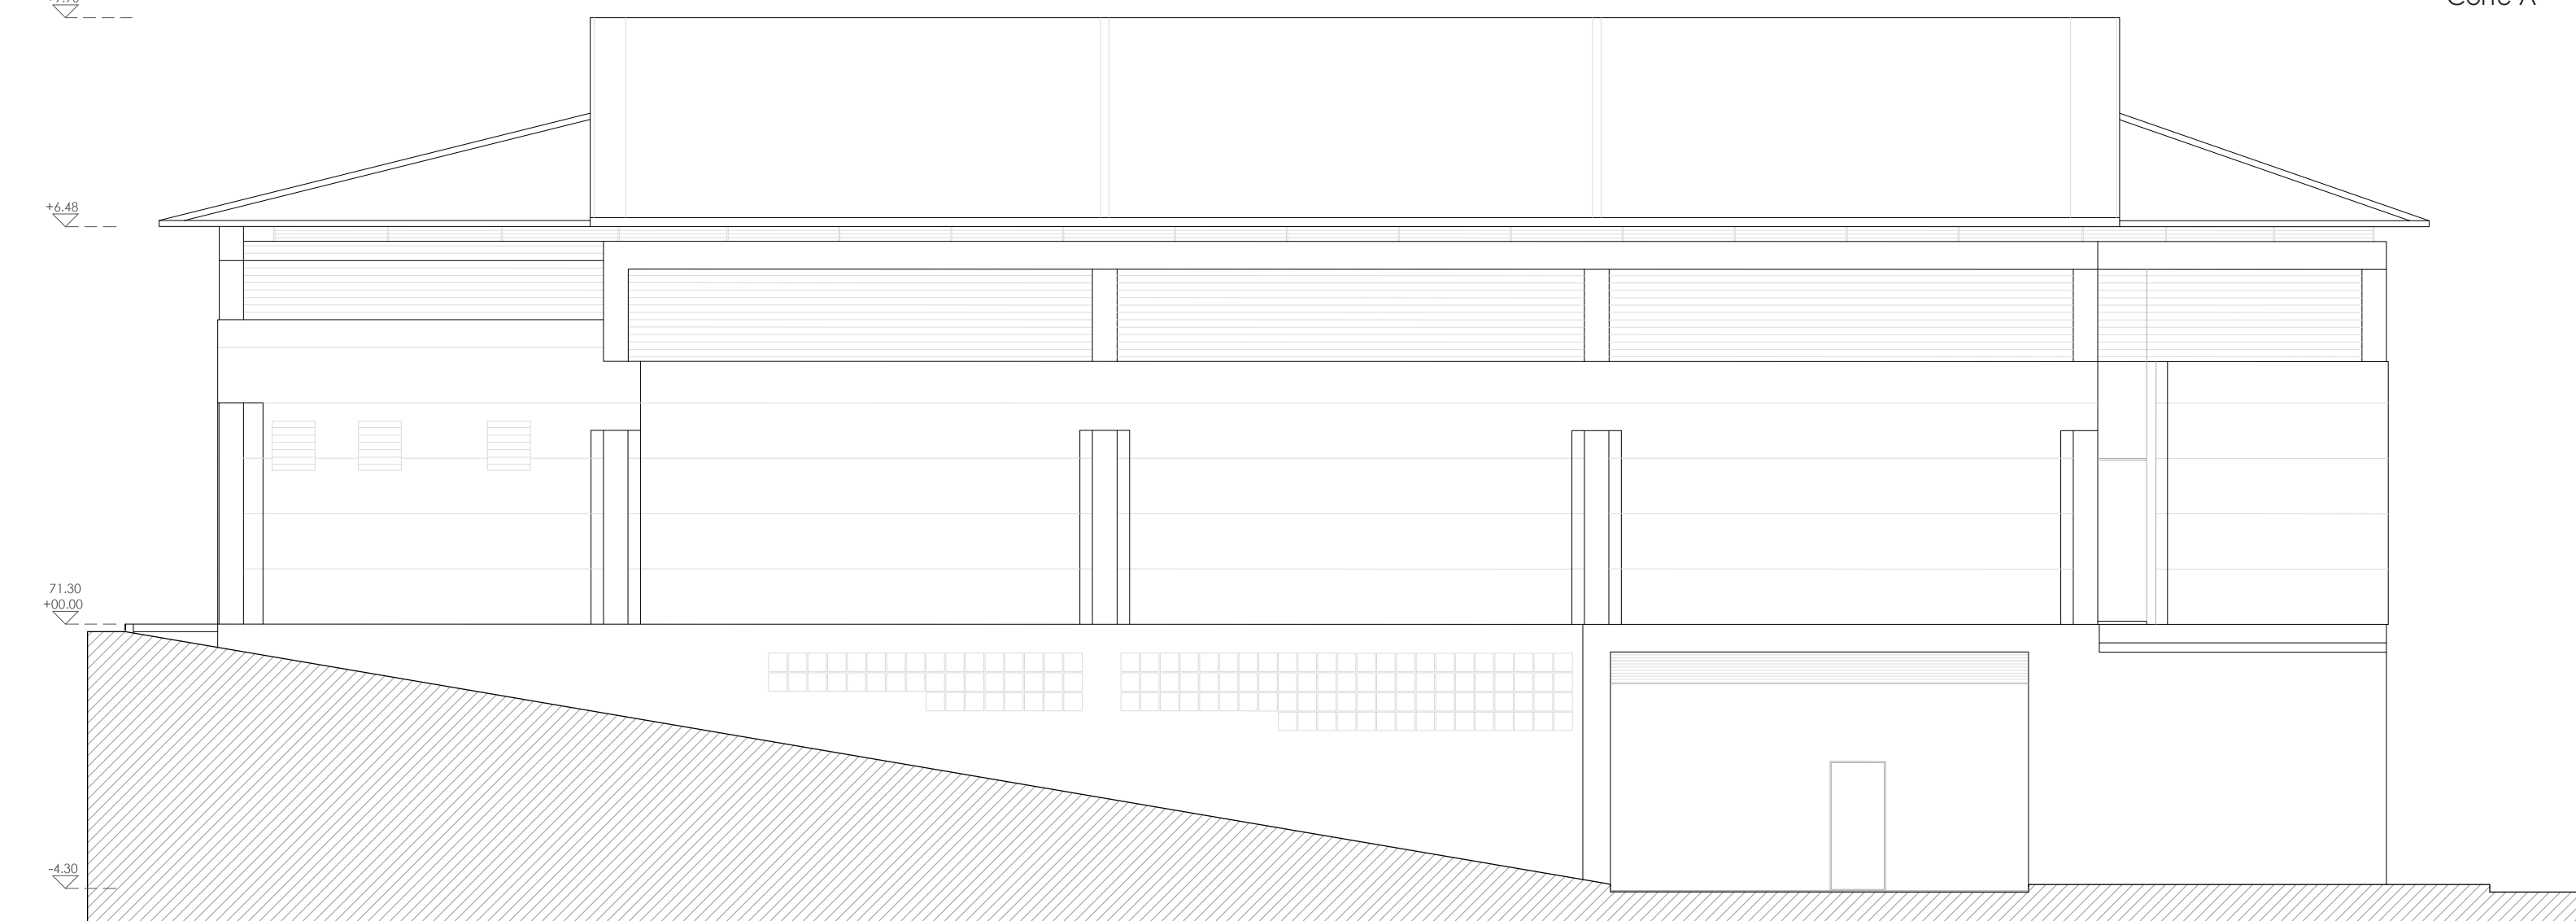

Alzado Sur



Alzado Norte

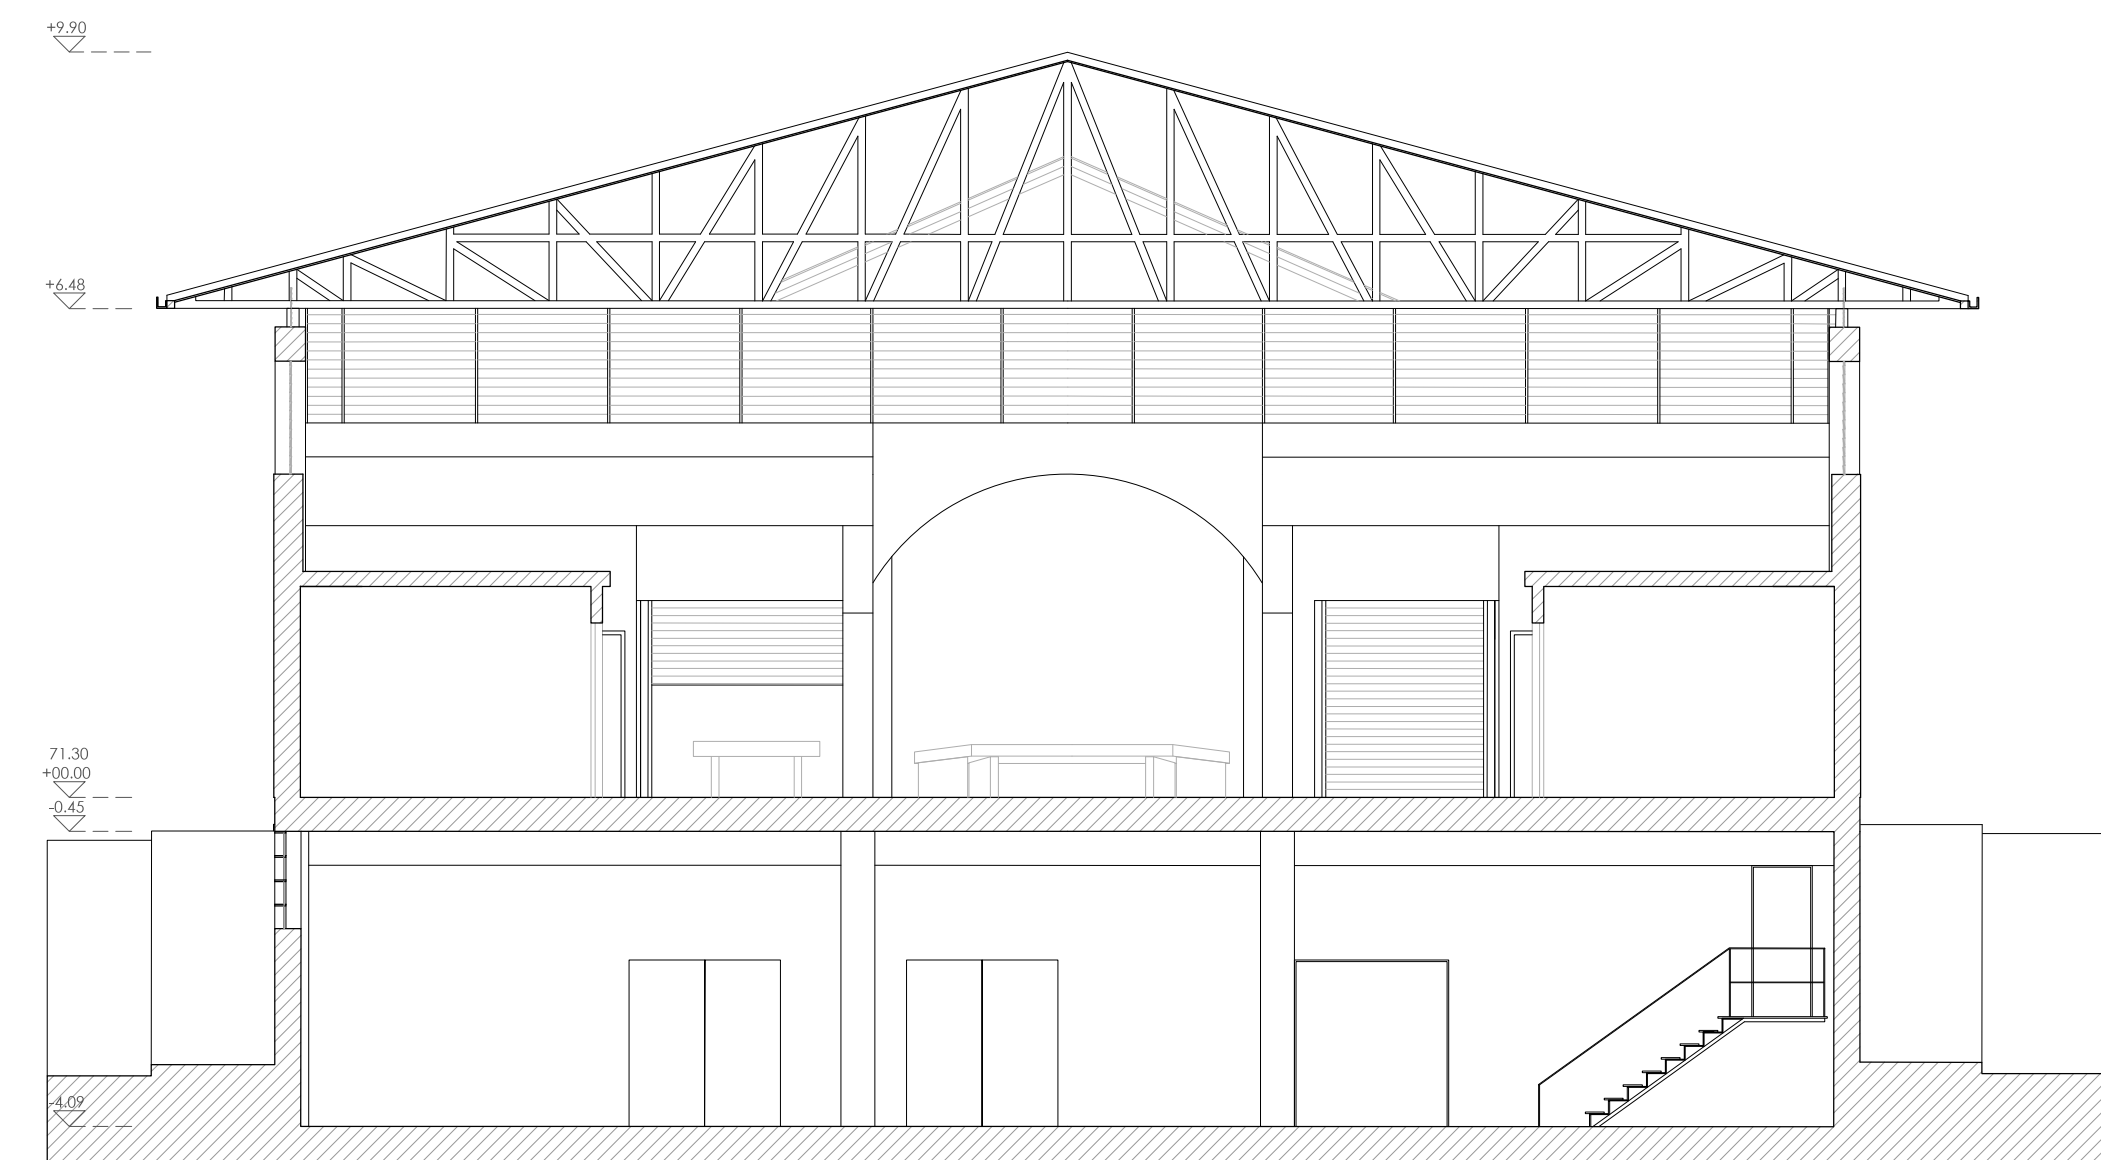


Corte B



Alzado Este



Alzado Oeste

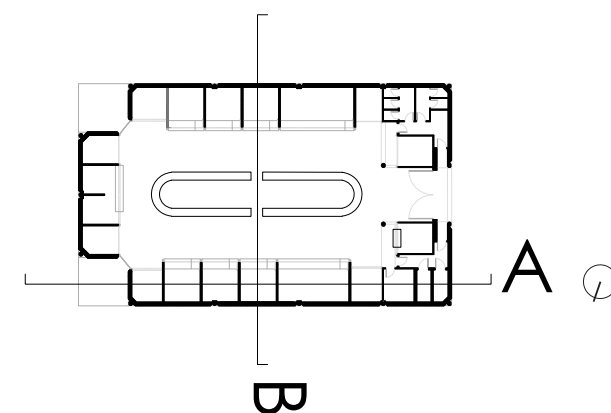


RENOVACIÓN DEL MERCADO DE SALCEDA DE CASELAS
 ESCOLA SUPERIOR GALLAECIA - DISSERTACIÓN DE MASTERADO INTEGRADO EN ARQUITECTURA E URBANISMO
 PAMELA BESADA JUÁREZ // MARZO - 2014


Esc: 1/100

PREEXISTENCIA
Alzados y Cortes

2.05
 PROYECTO BASE

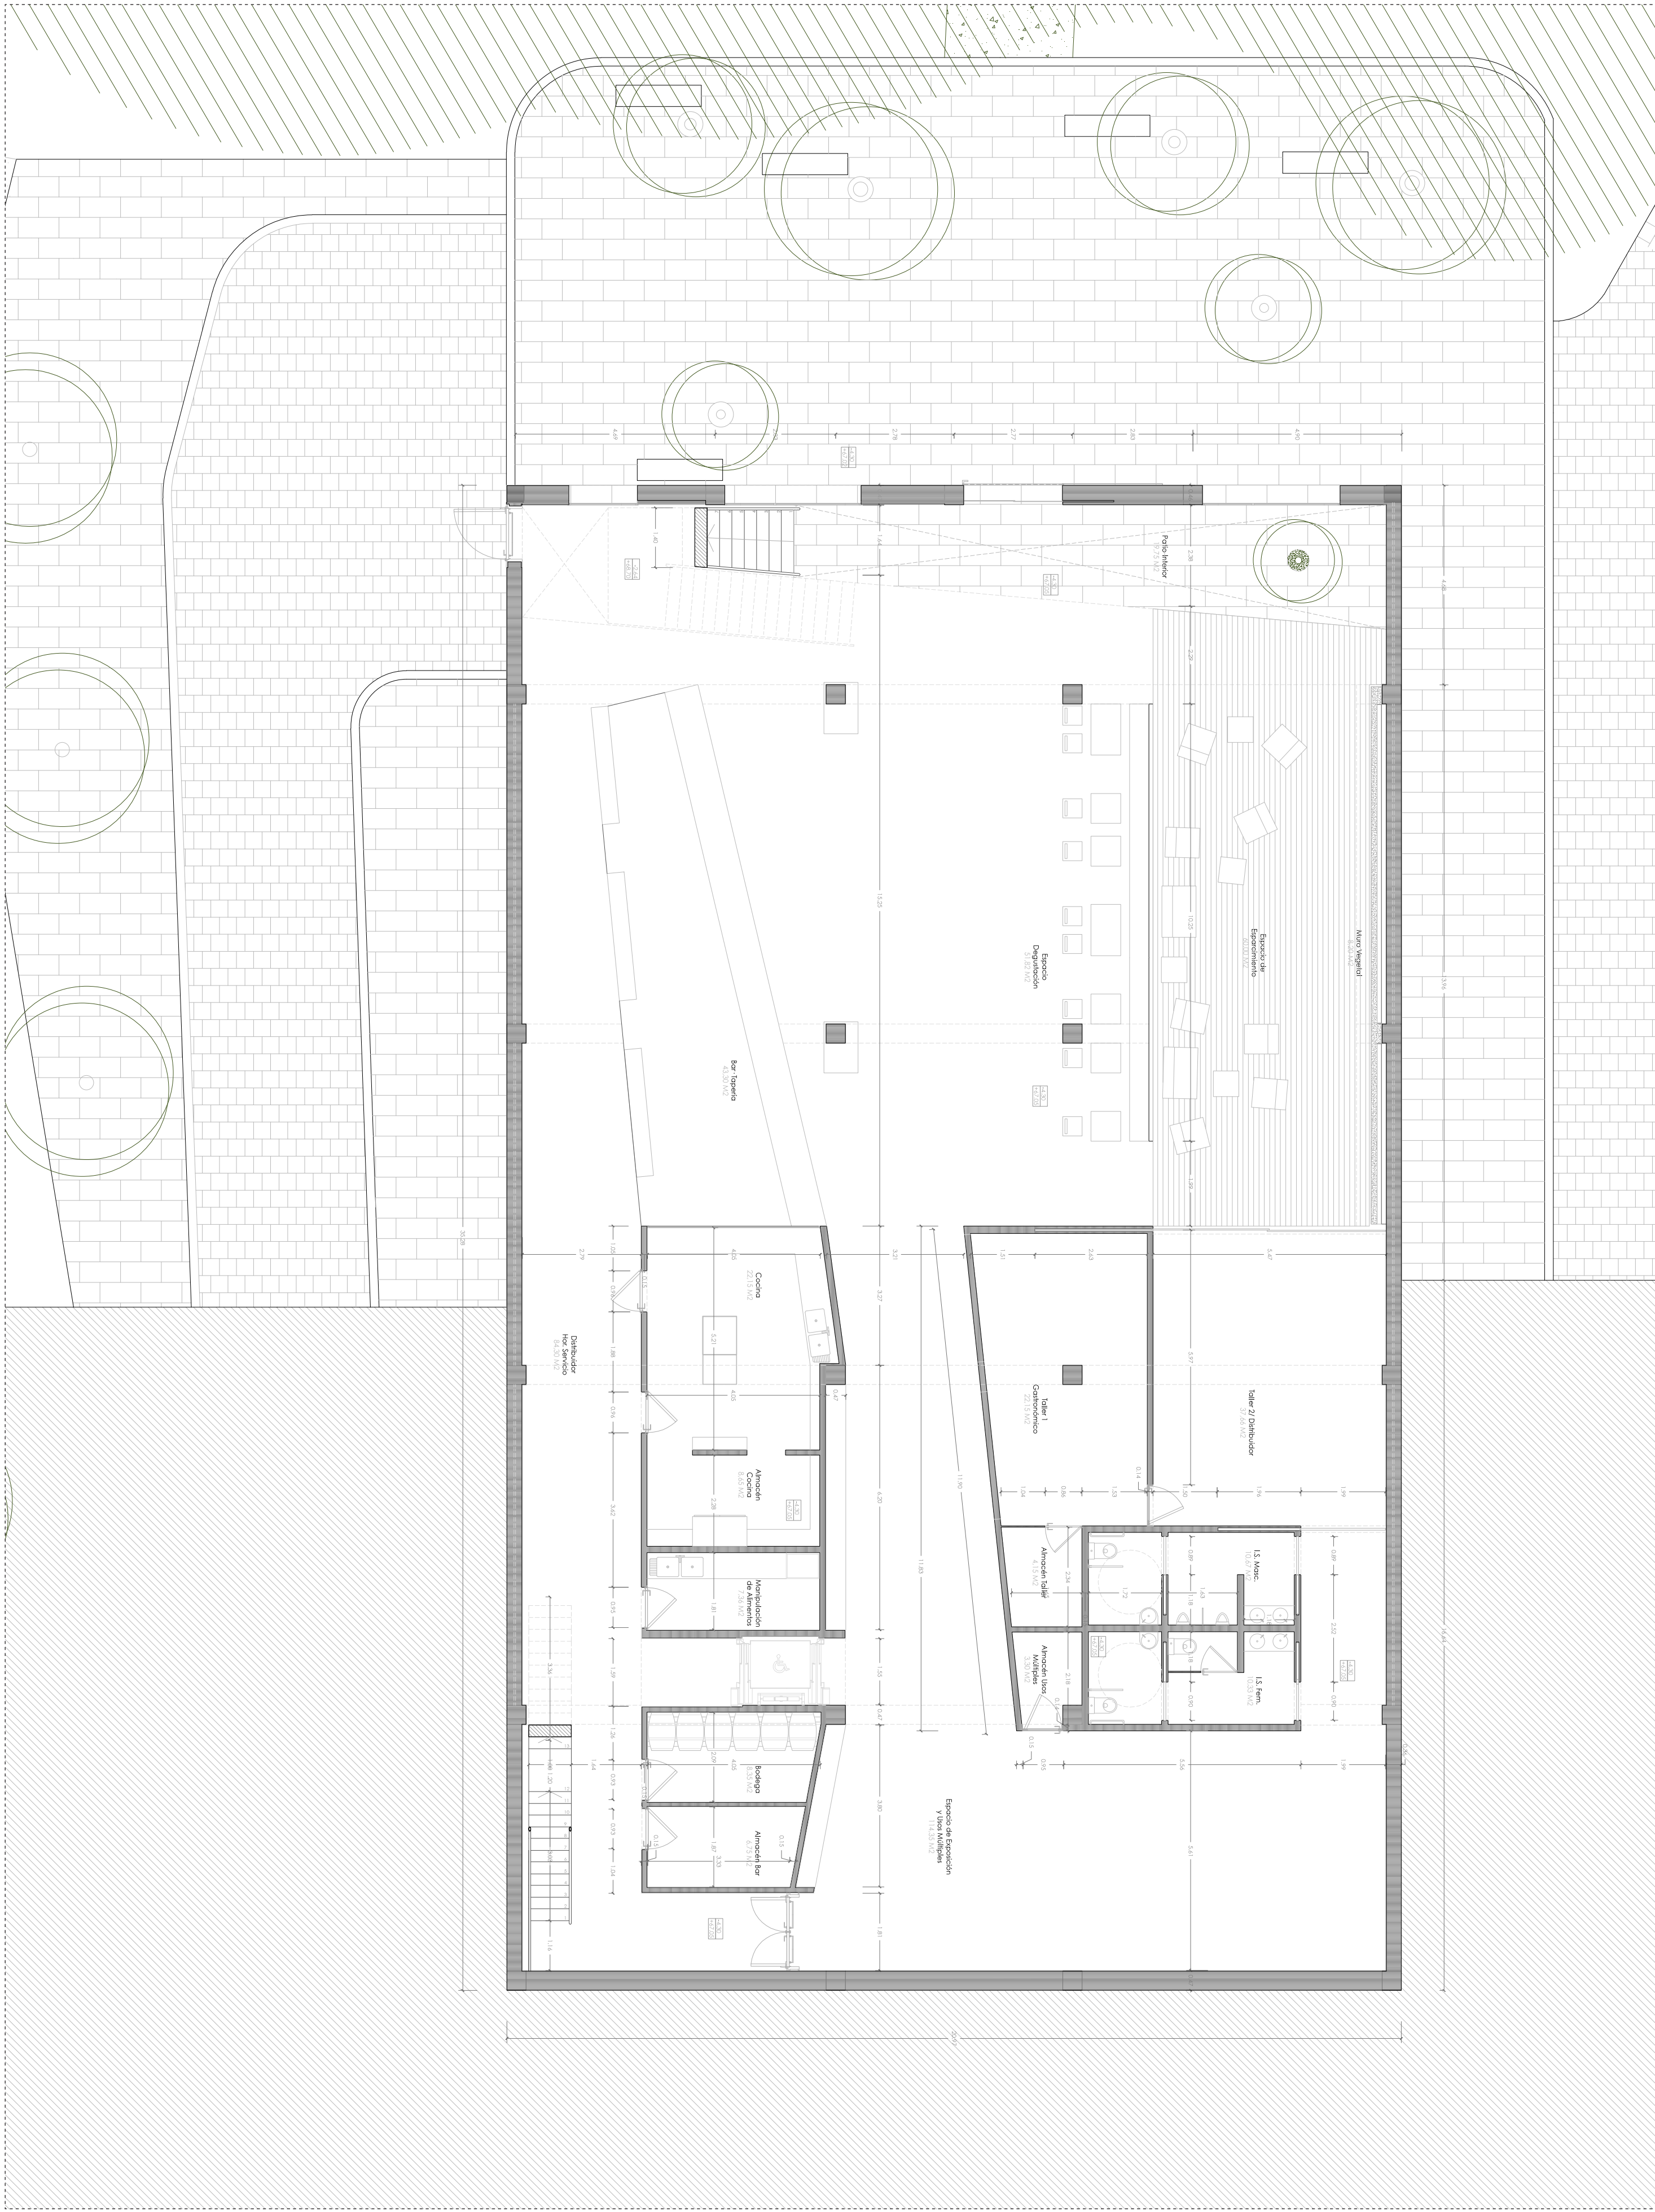

Planta piso -1; cota -4,30

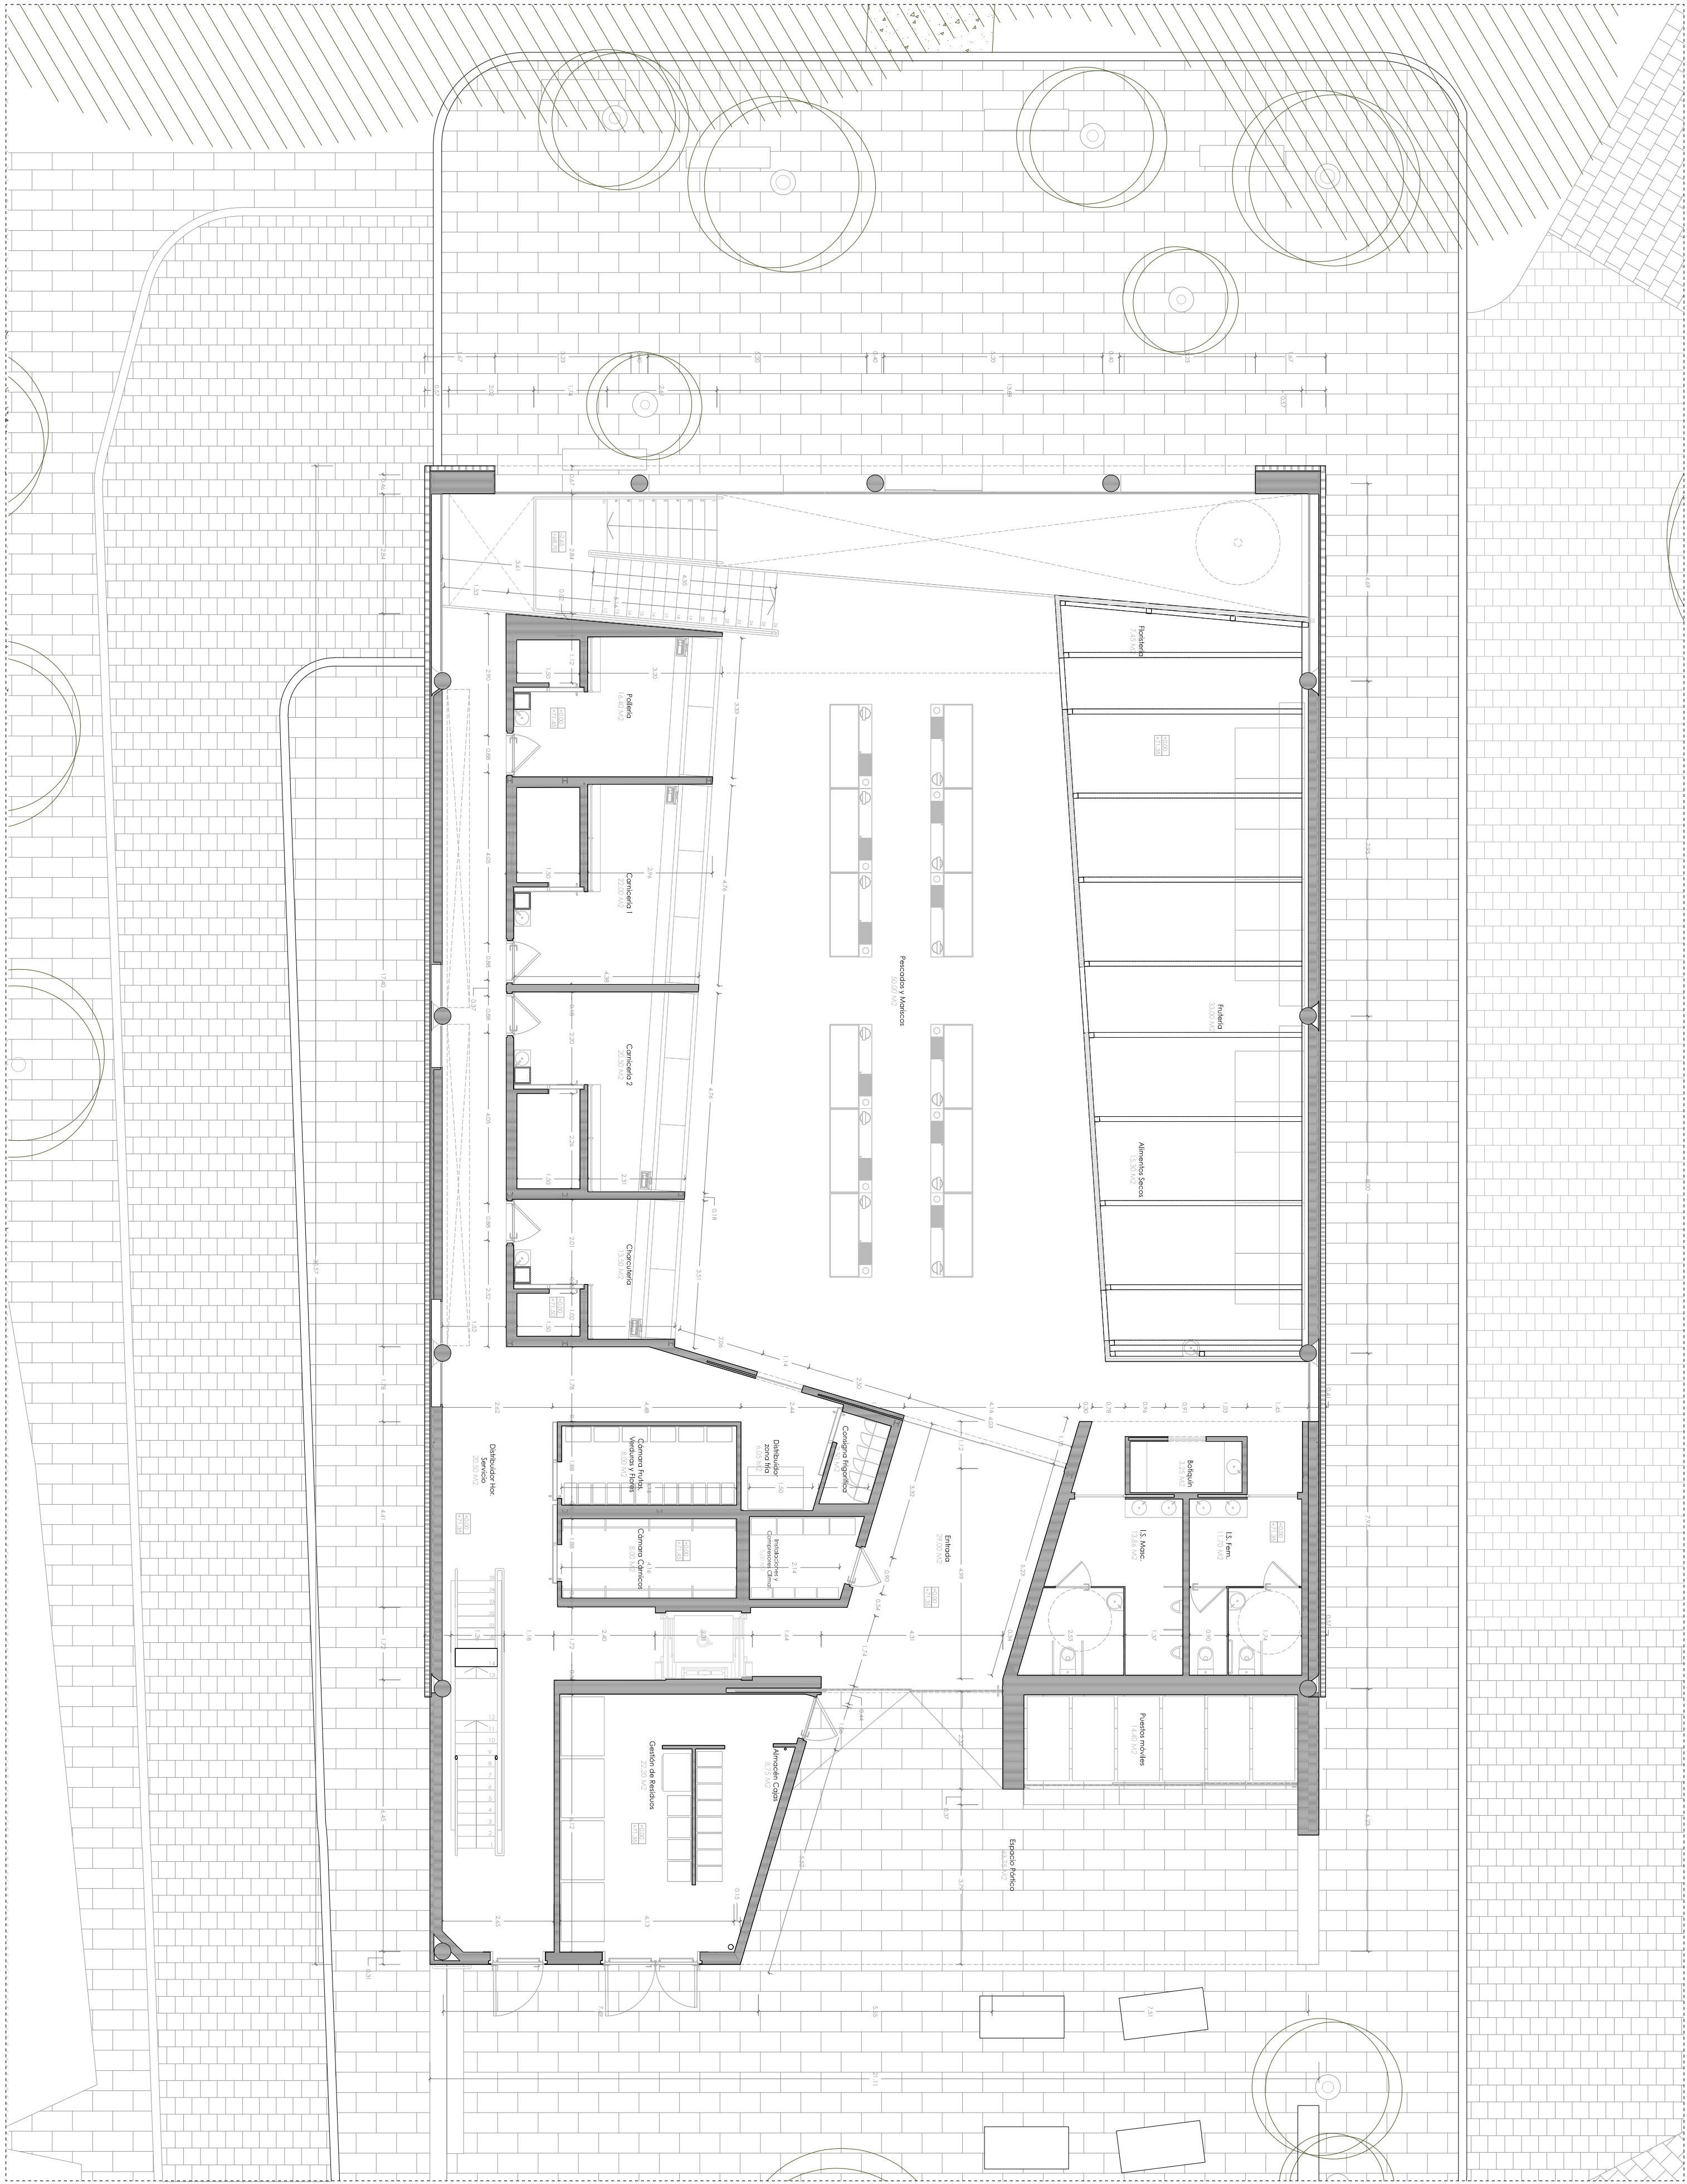

Planta piso 0, cota +0,00







Alzado Este

Alzado Oeste


Alzado Sur

Alzado Norte

Esc: 1/100

PROPUESTA · Alzados

2.09
/// PROYECTO BASE


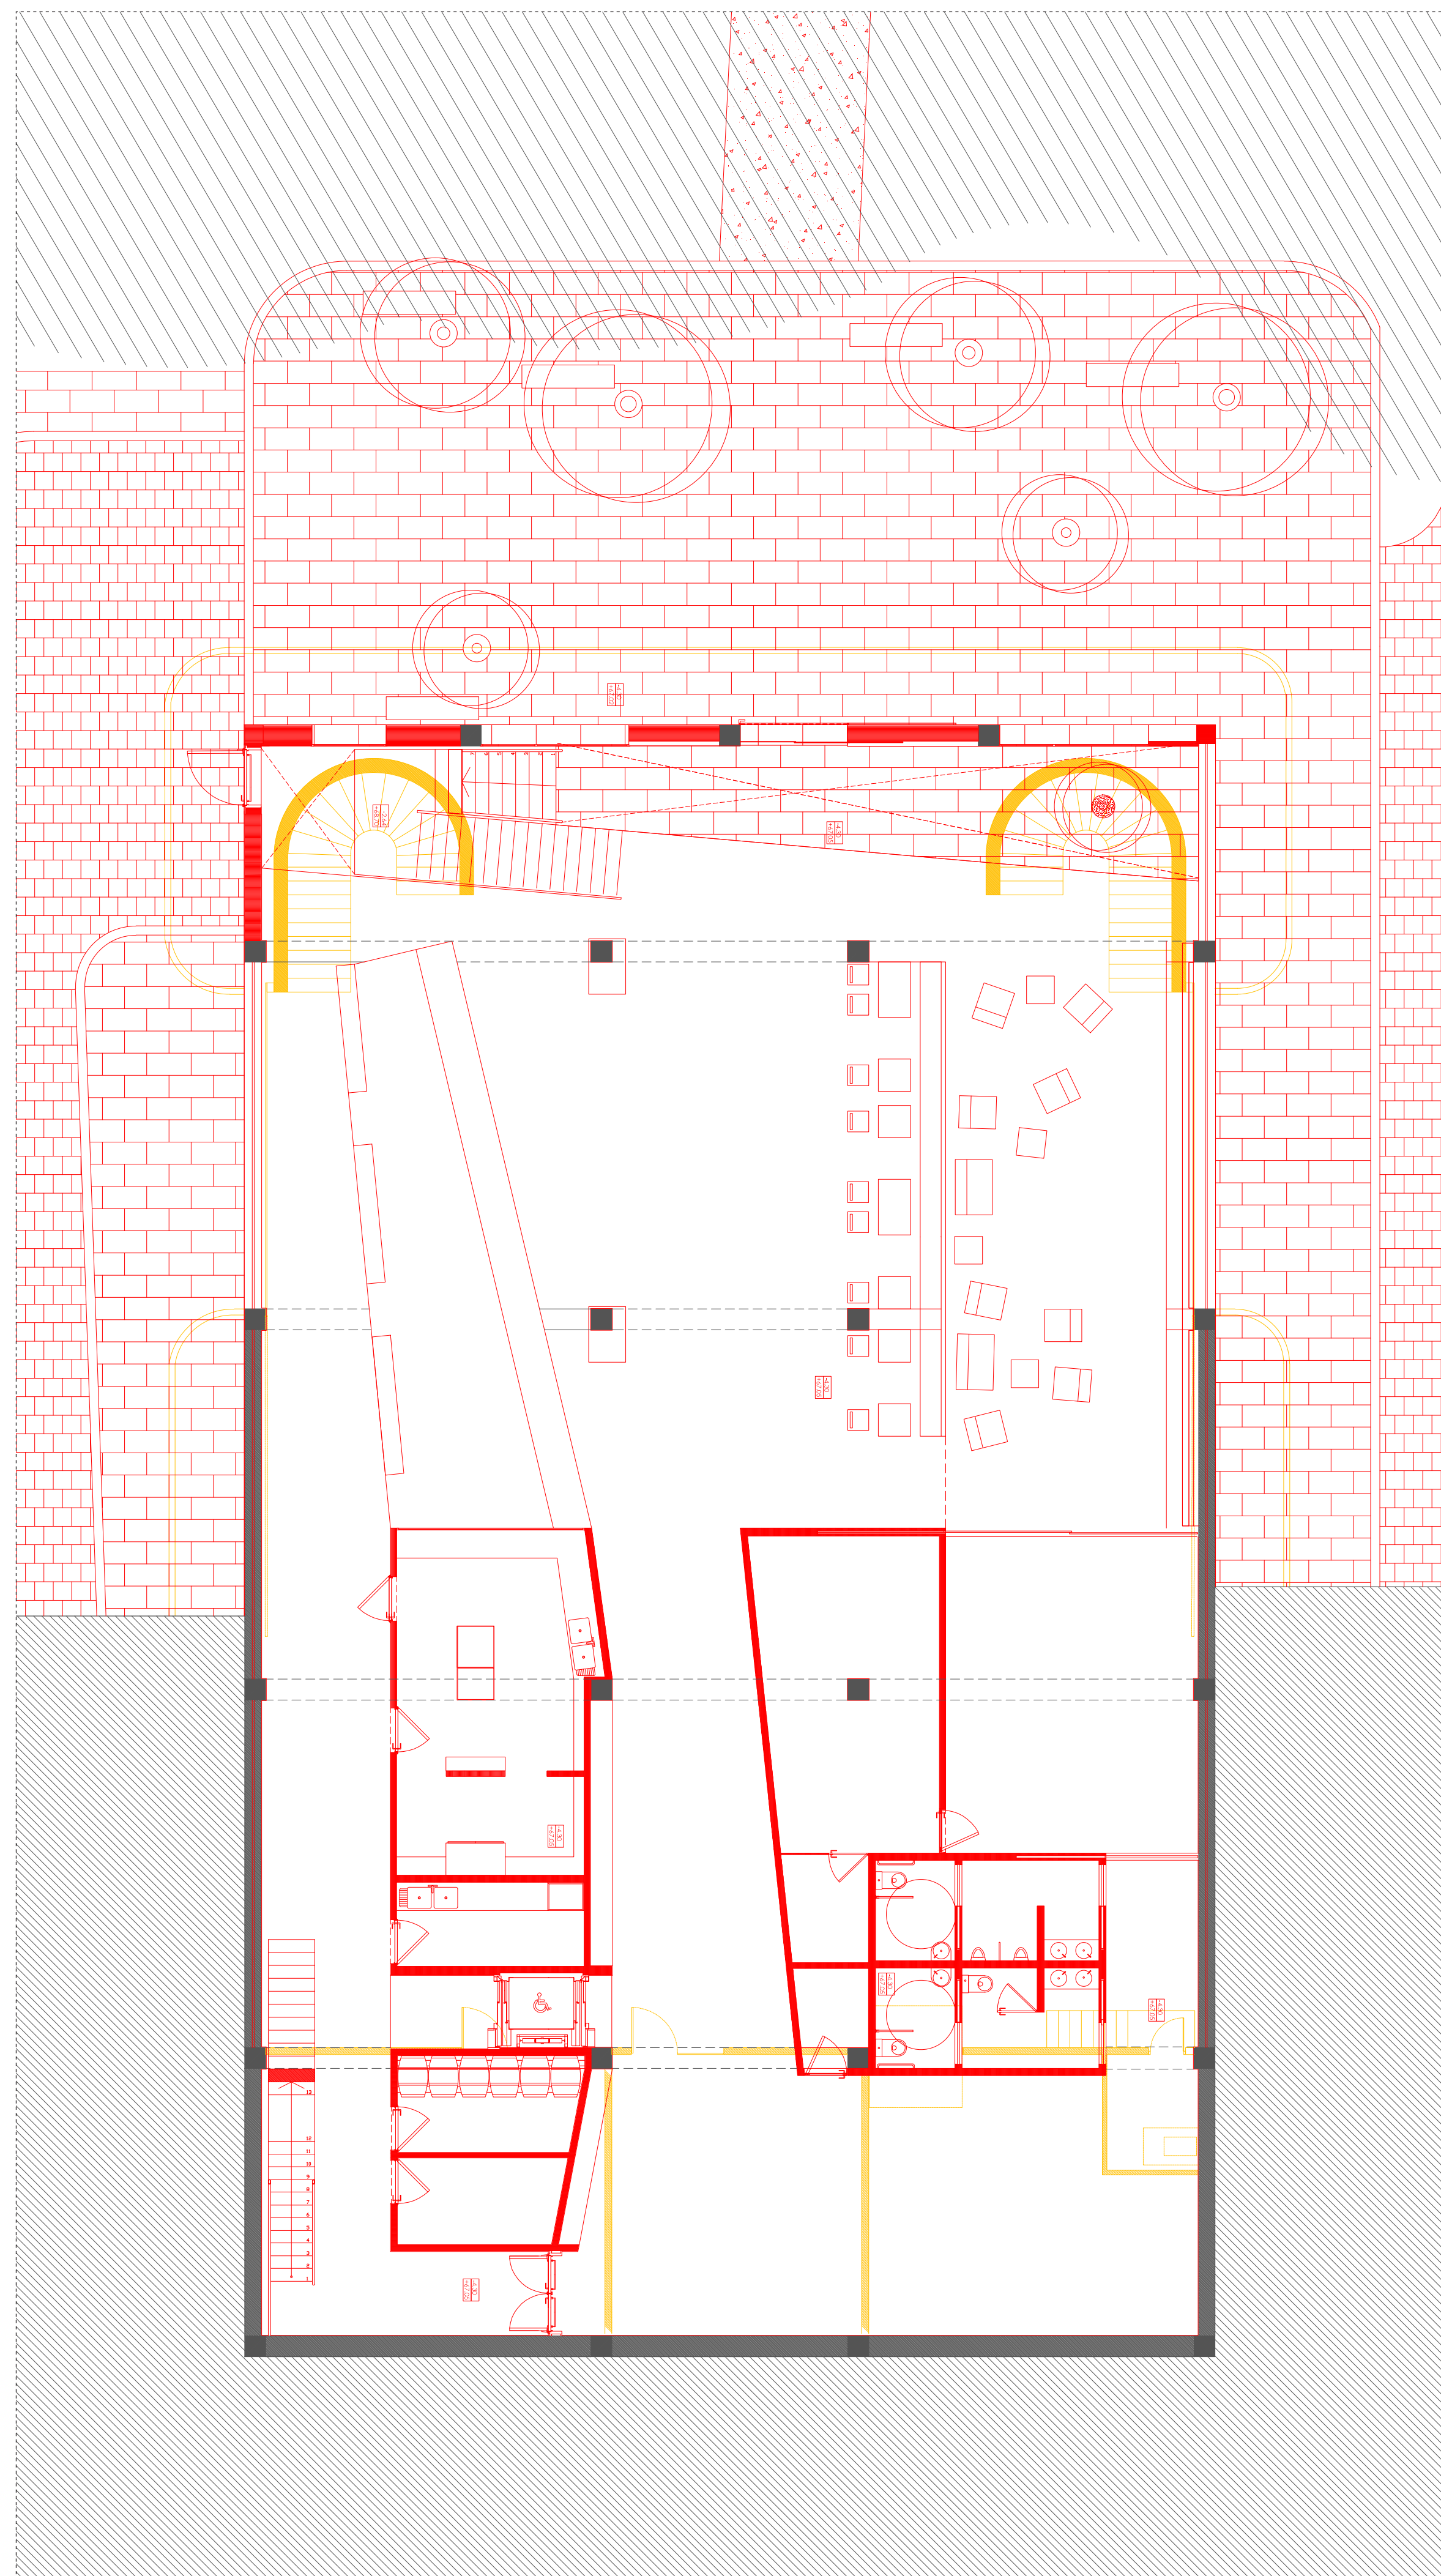


DEMOLICIÓN
CONSTRUCCIÓN

RENOVACIÓN DEL MERCADO DE SALCEDA DE CASELAS
ESCOLA SUPERIOR GALLAECIA - DISSERTAÇÃO DE MESTRADO INTEGRADO EM ARQUITECTURA E URBANISMO
PAMELA BESADA JUÁREZ // MARZO - 2014

DEMOLICIÓN/CONSTRUCCIÓN
Planta piso -1 y Planta piso 0

10
PROYECTO BASE

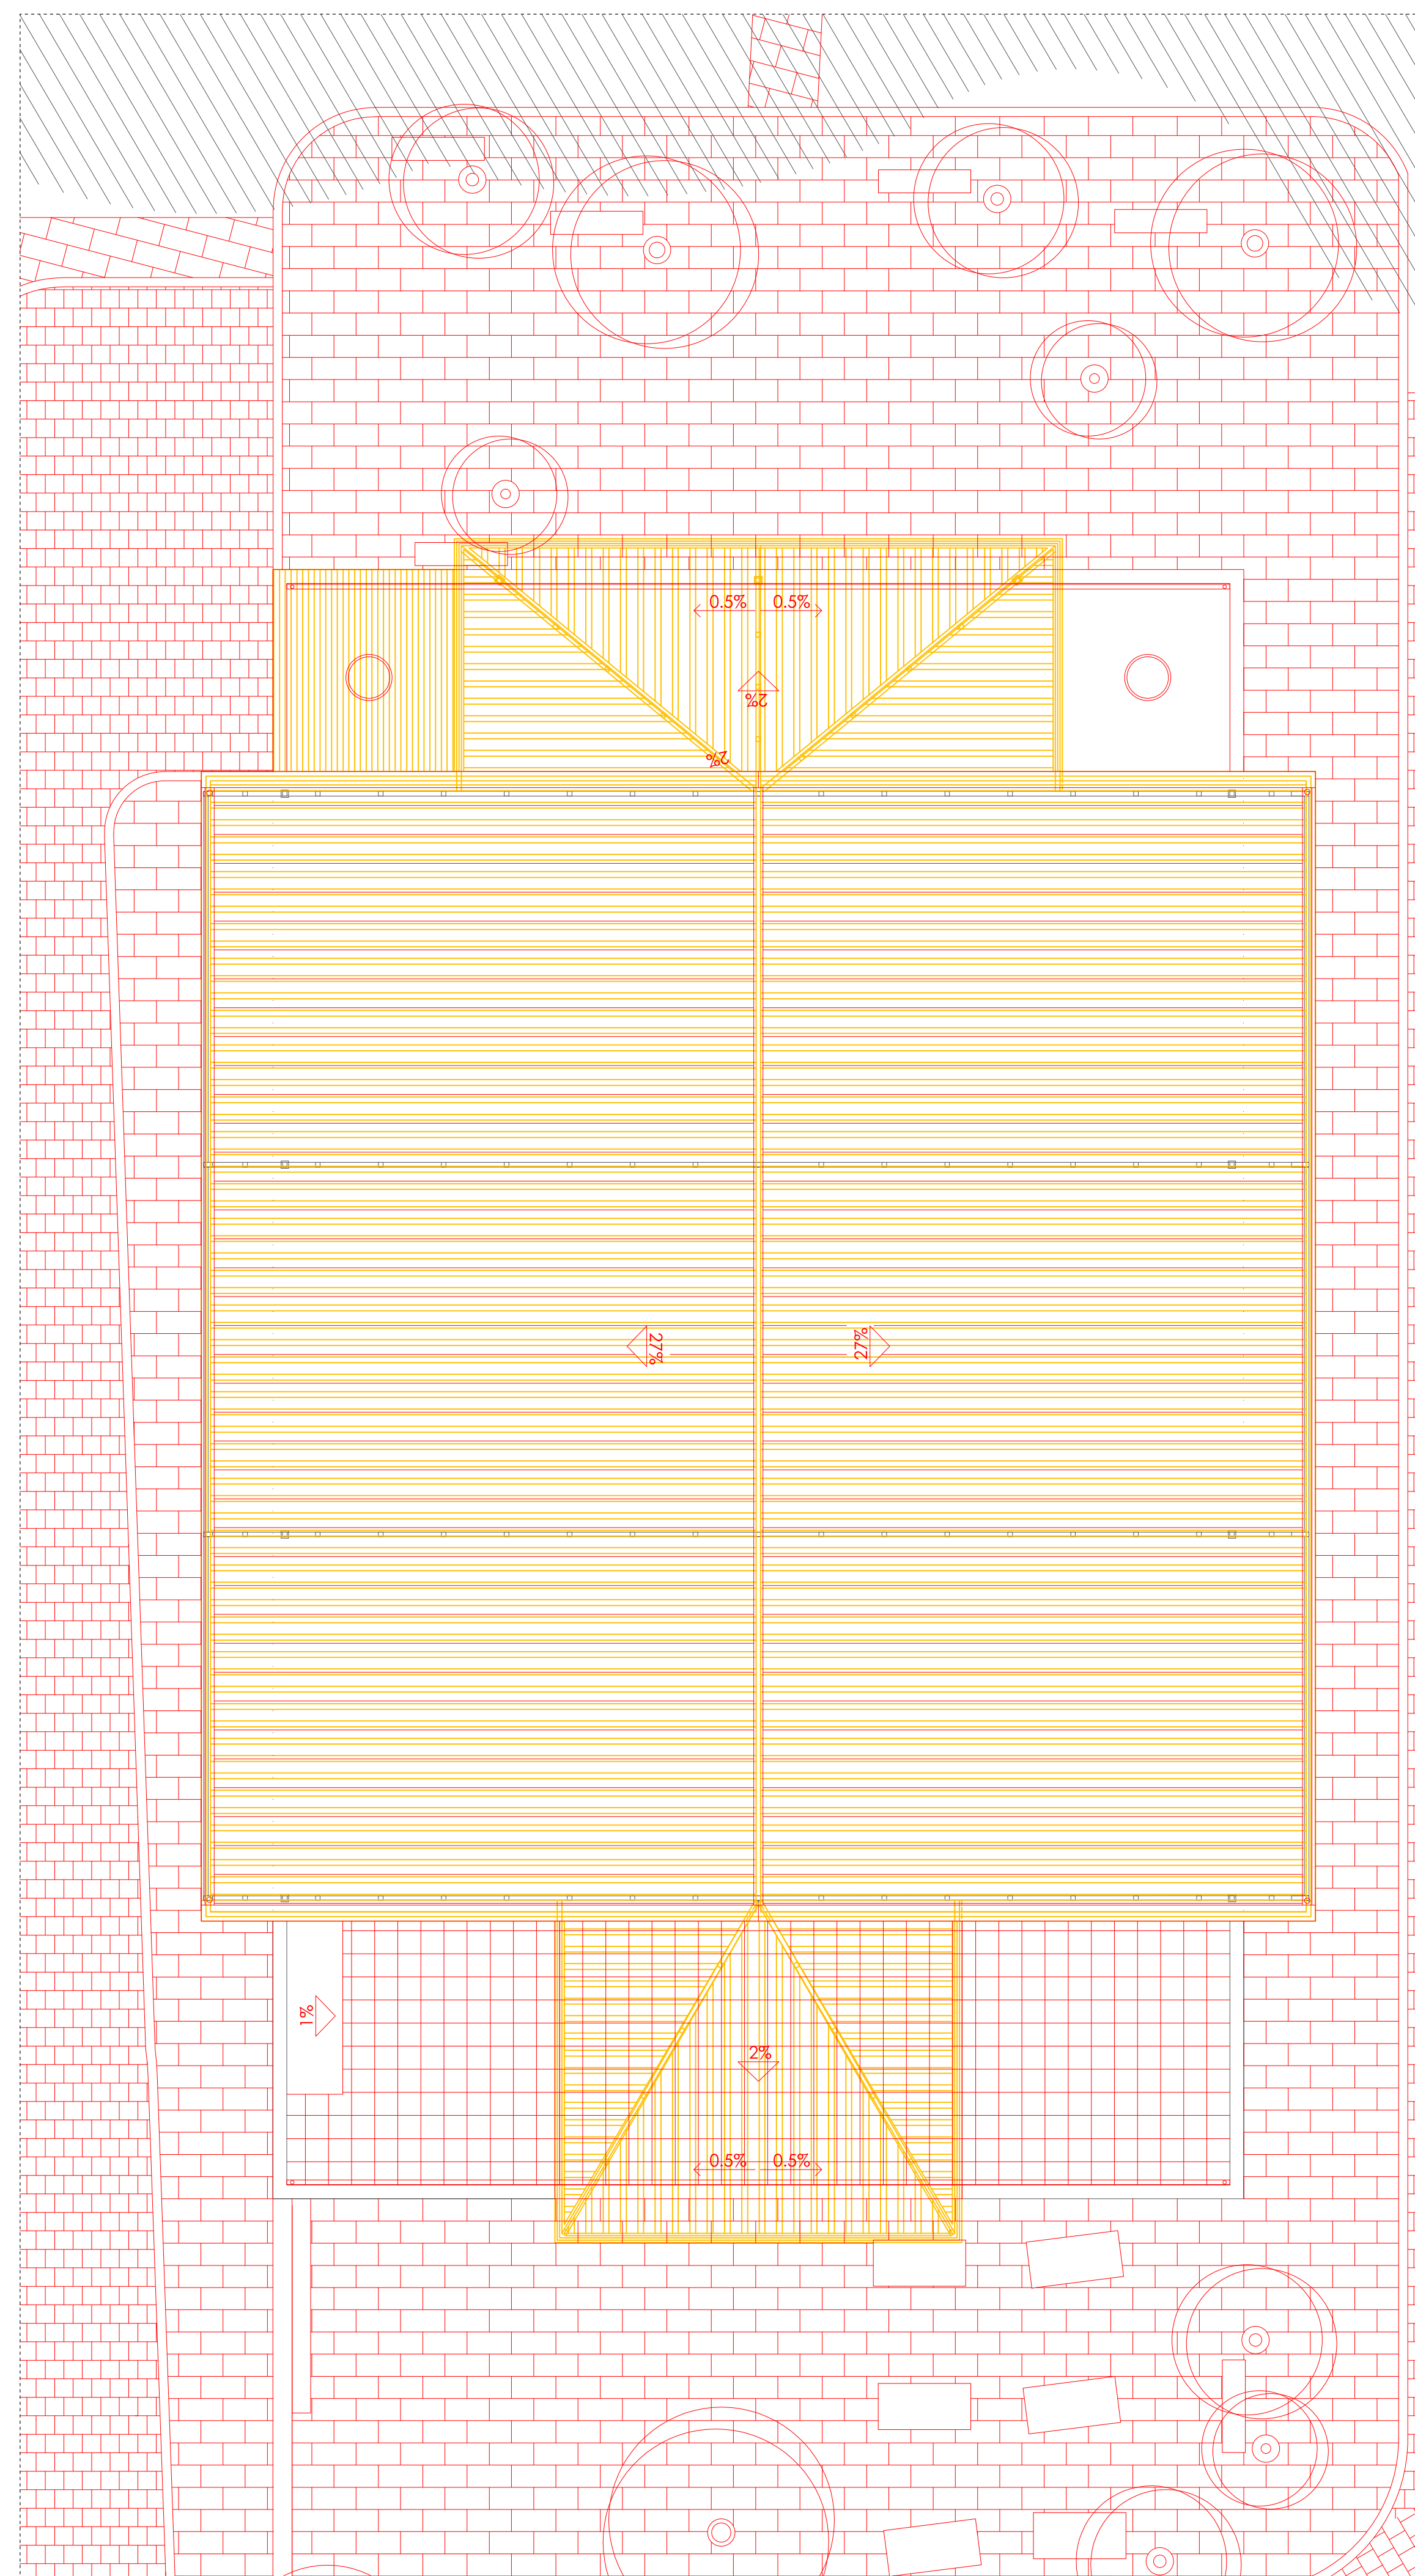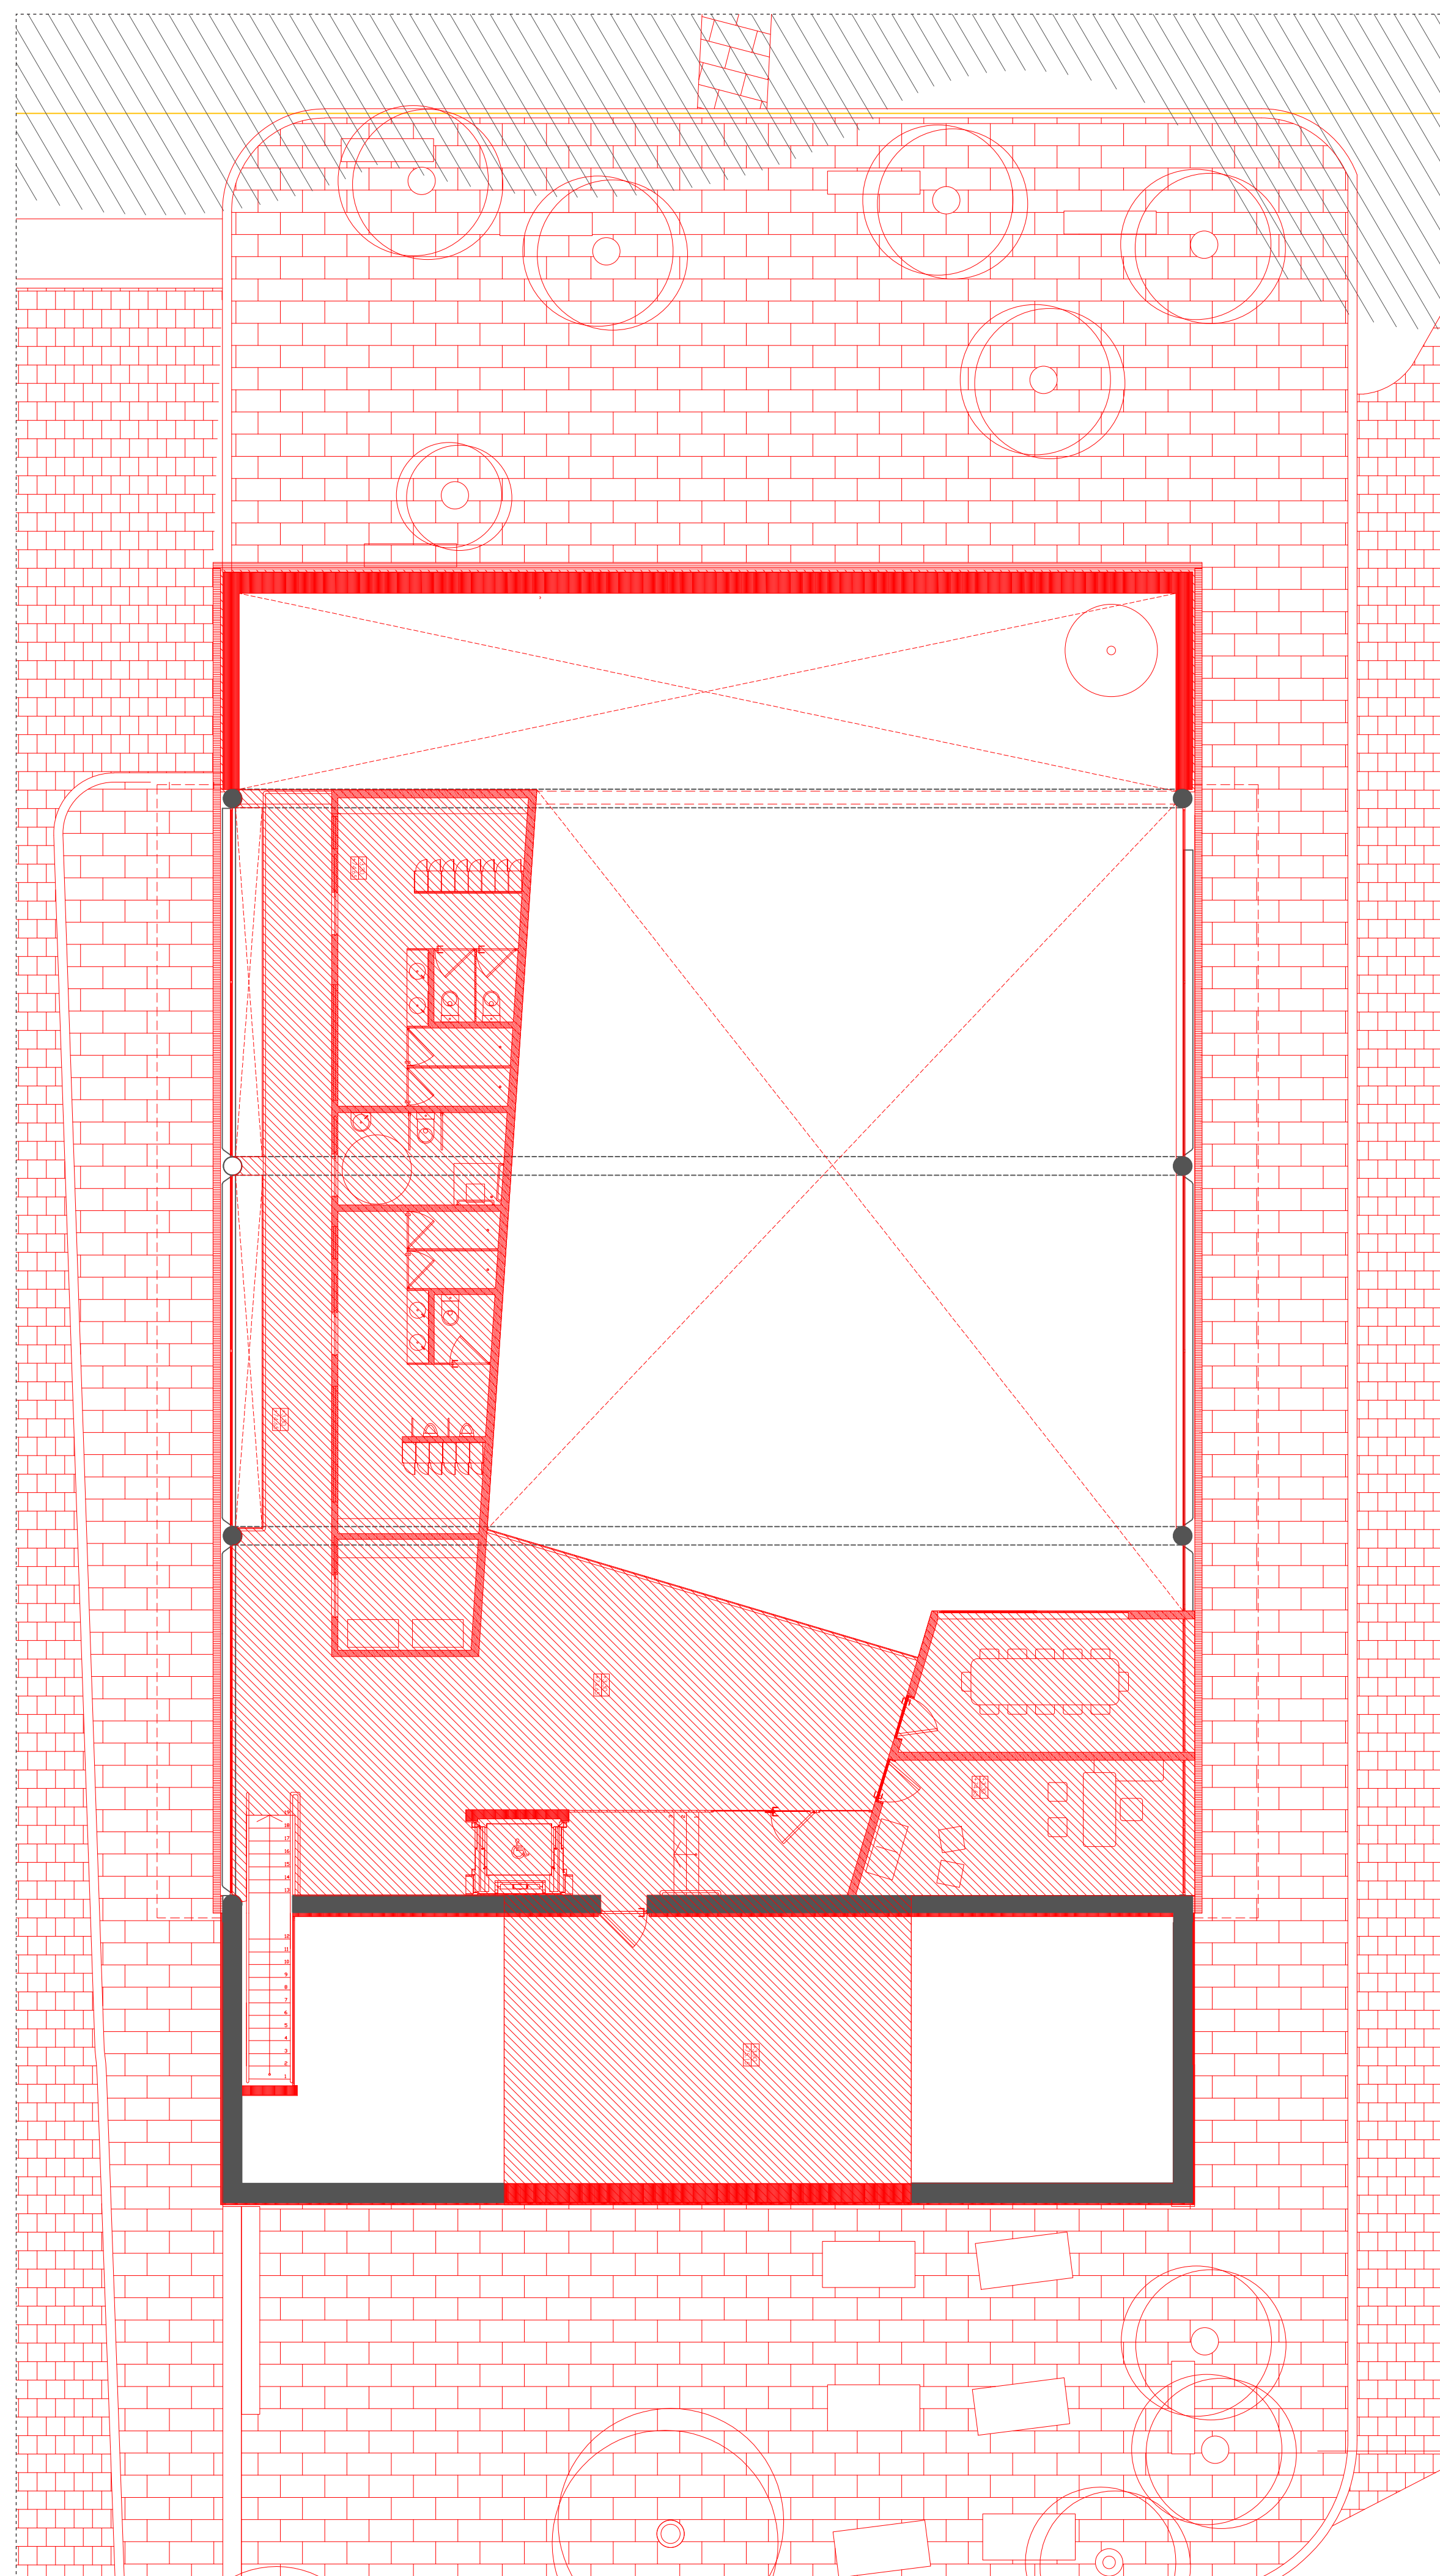







 DEMOLICIÓN
 CONSTRUCCIÓN

RENOVACIÓN DEL MERCADO DE SALCEDA DE CASELAS
ESCOLA SUPERIOR GALLAECIA · DISSERTAÇÃO DE MESTRADO INTEGRADO EM ARQUITETURA E URBANISMO
PAMELA BESADA JUÁREZ ////////////////////////////////////// MARZO · 2014

Esc: 1/100

DEMOLICIÓN/CONSTRUCCIÓN
Planta piso 1 y Planta de Cubierta

2.11
PROYECTO BASE

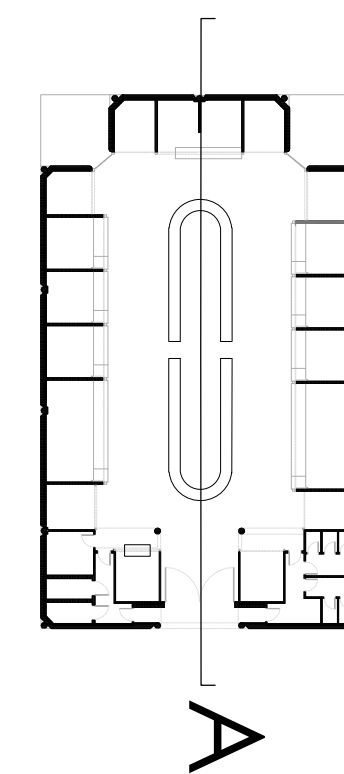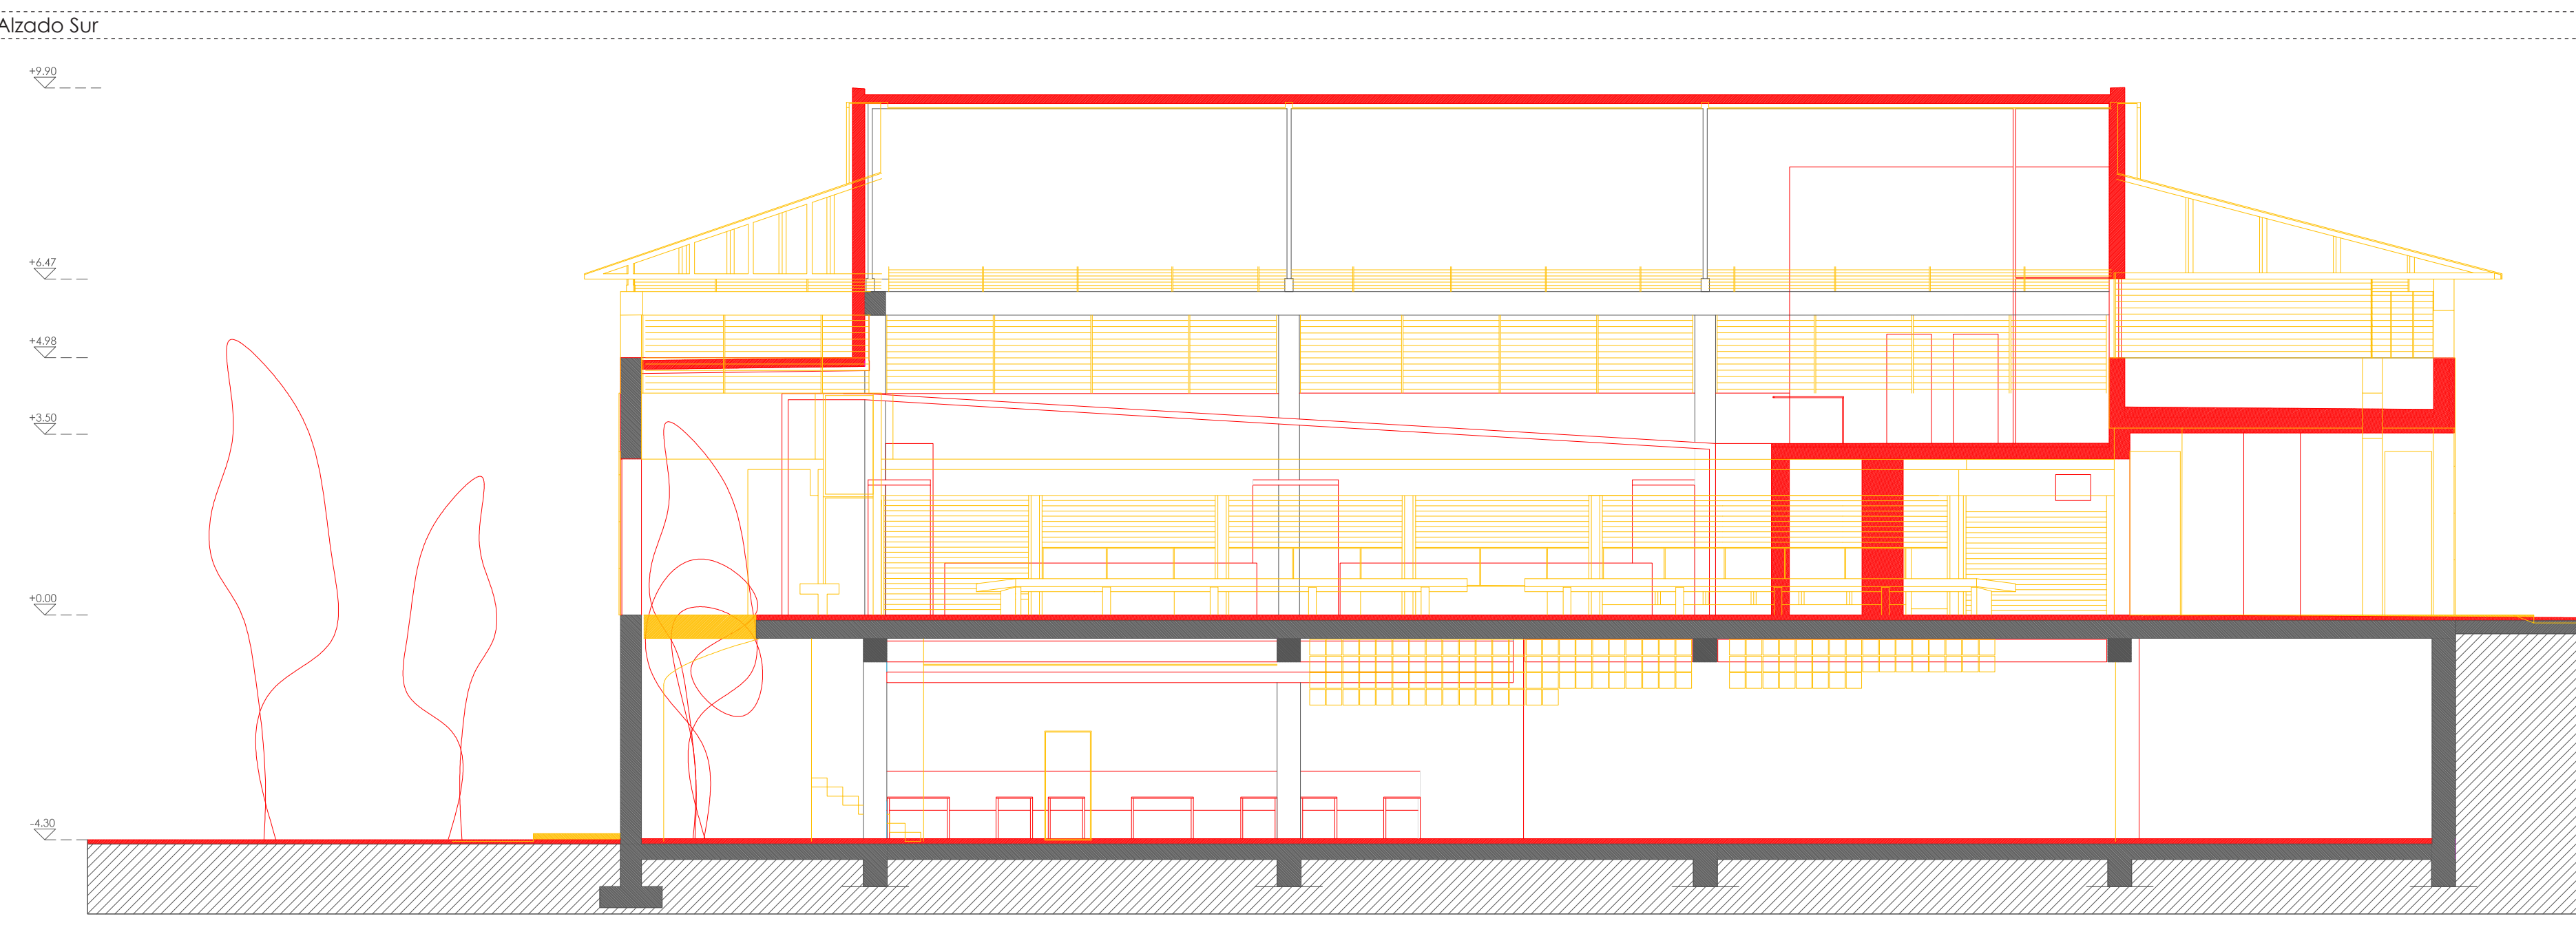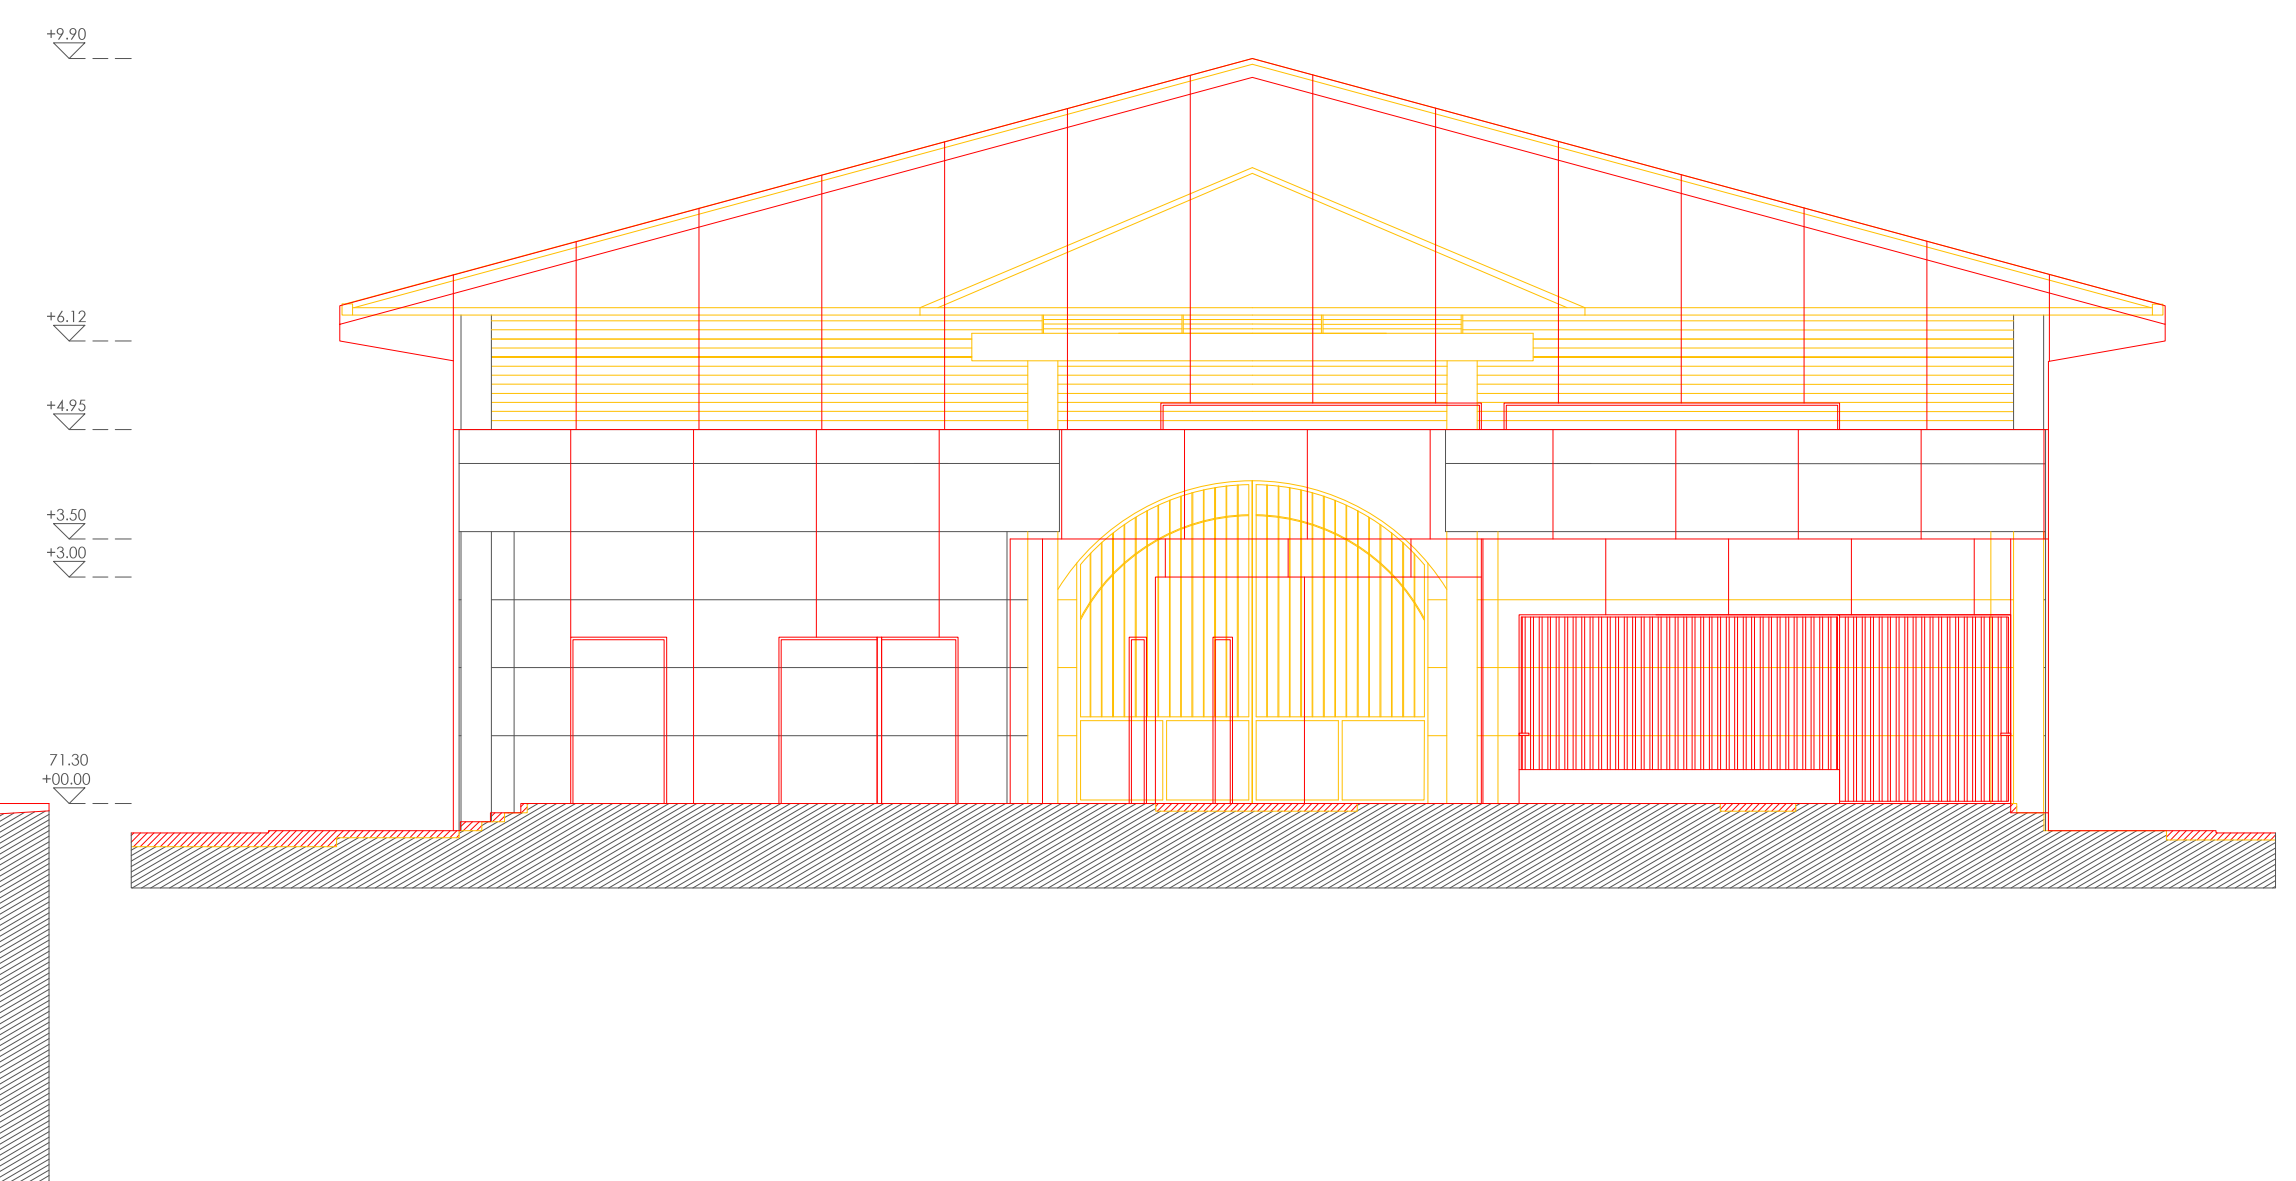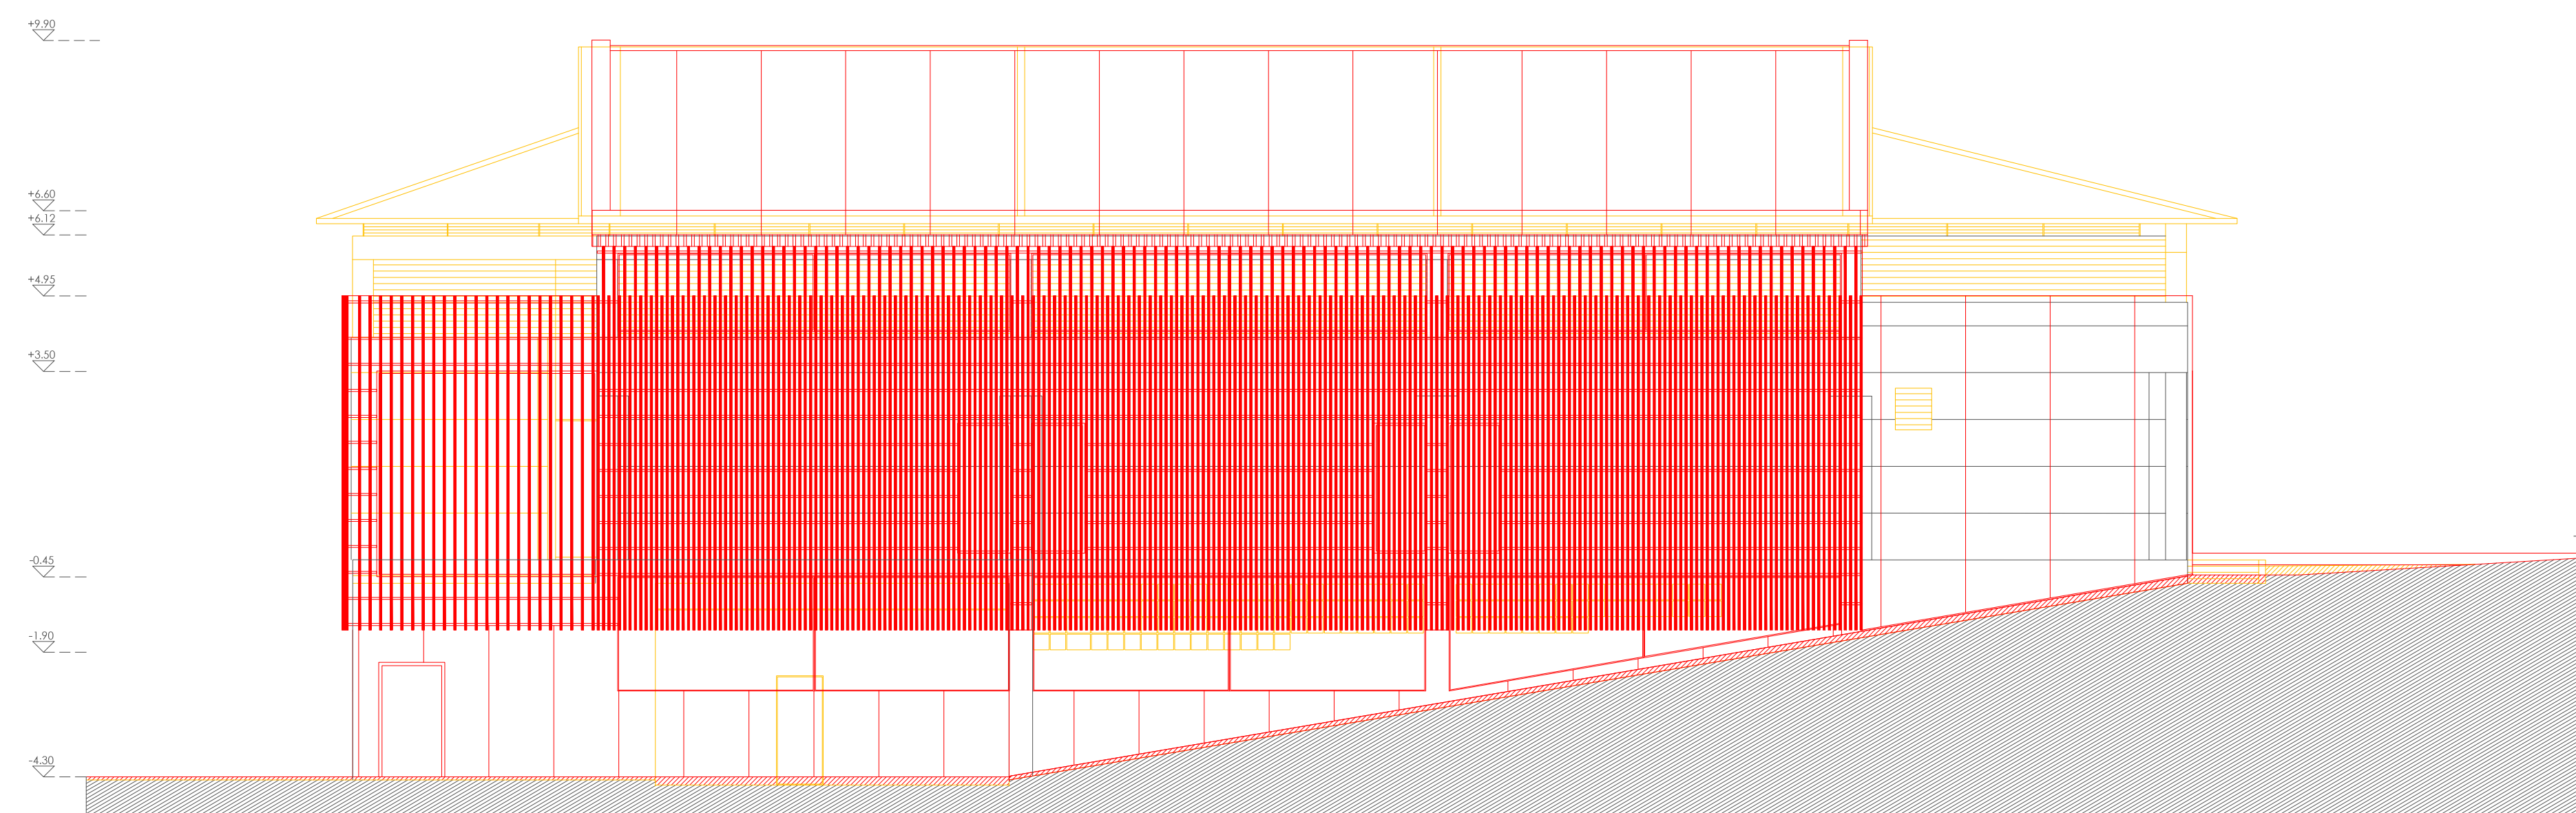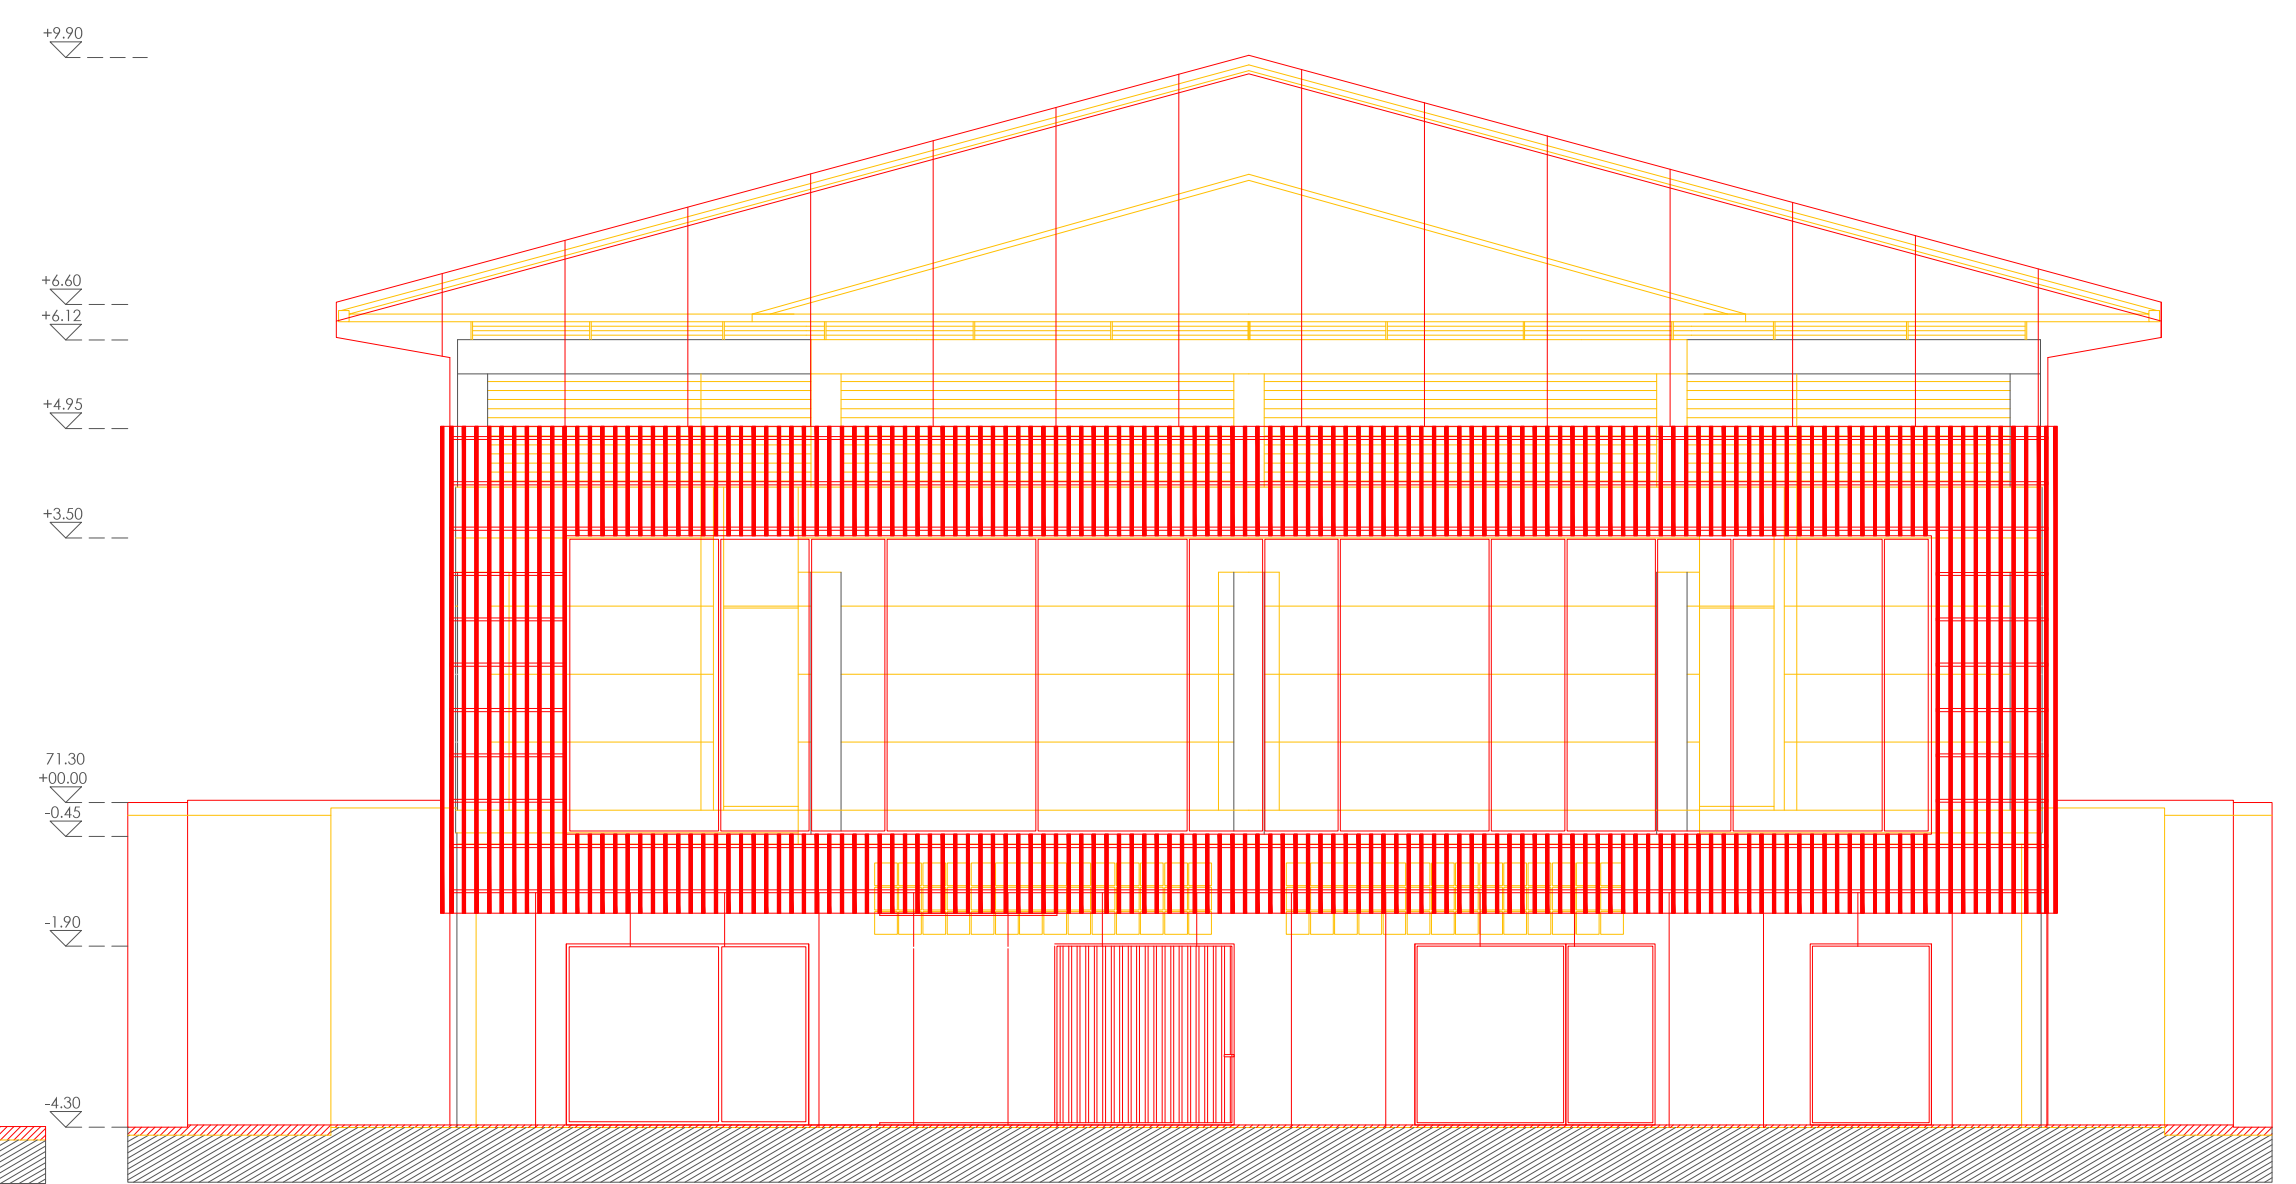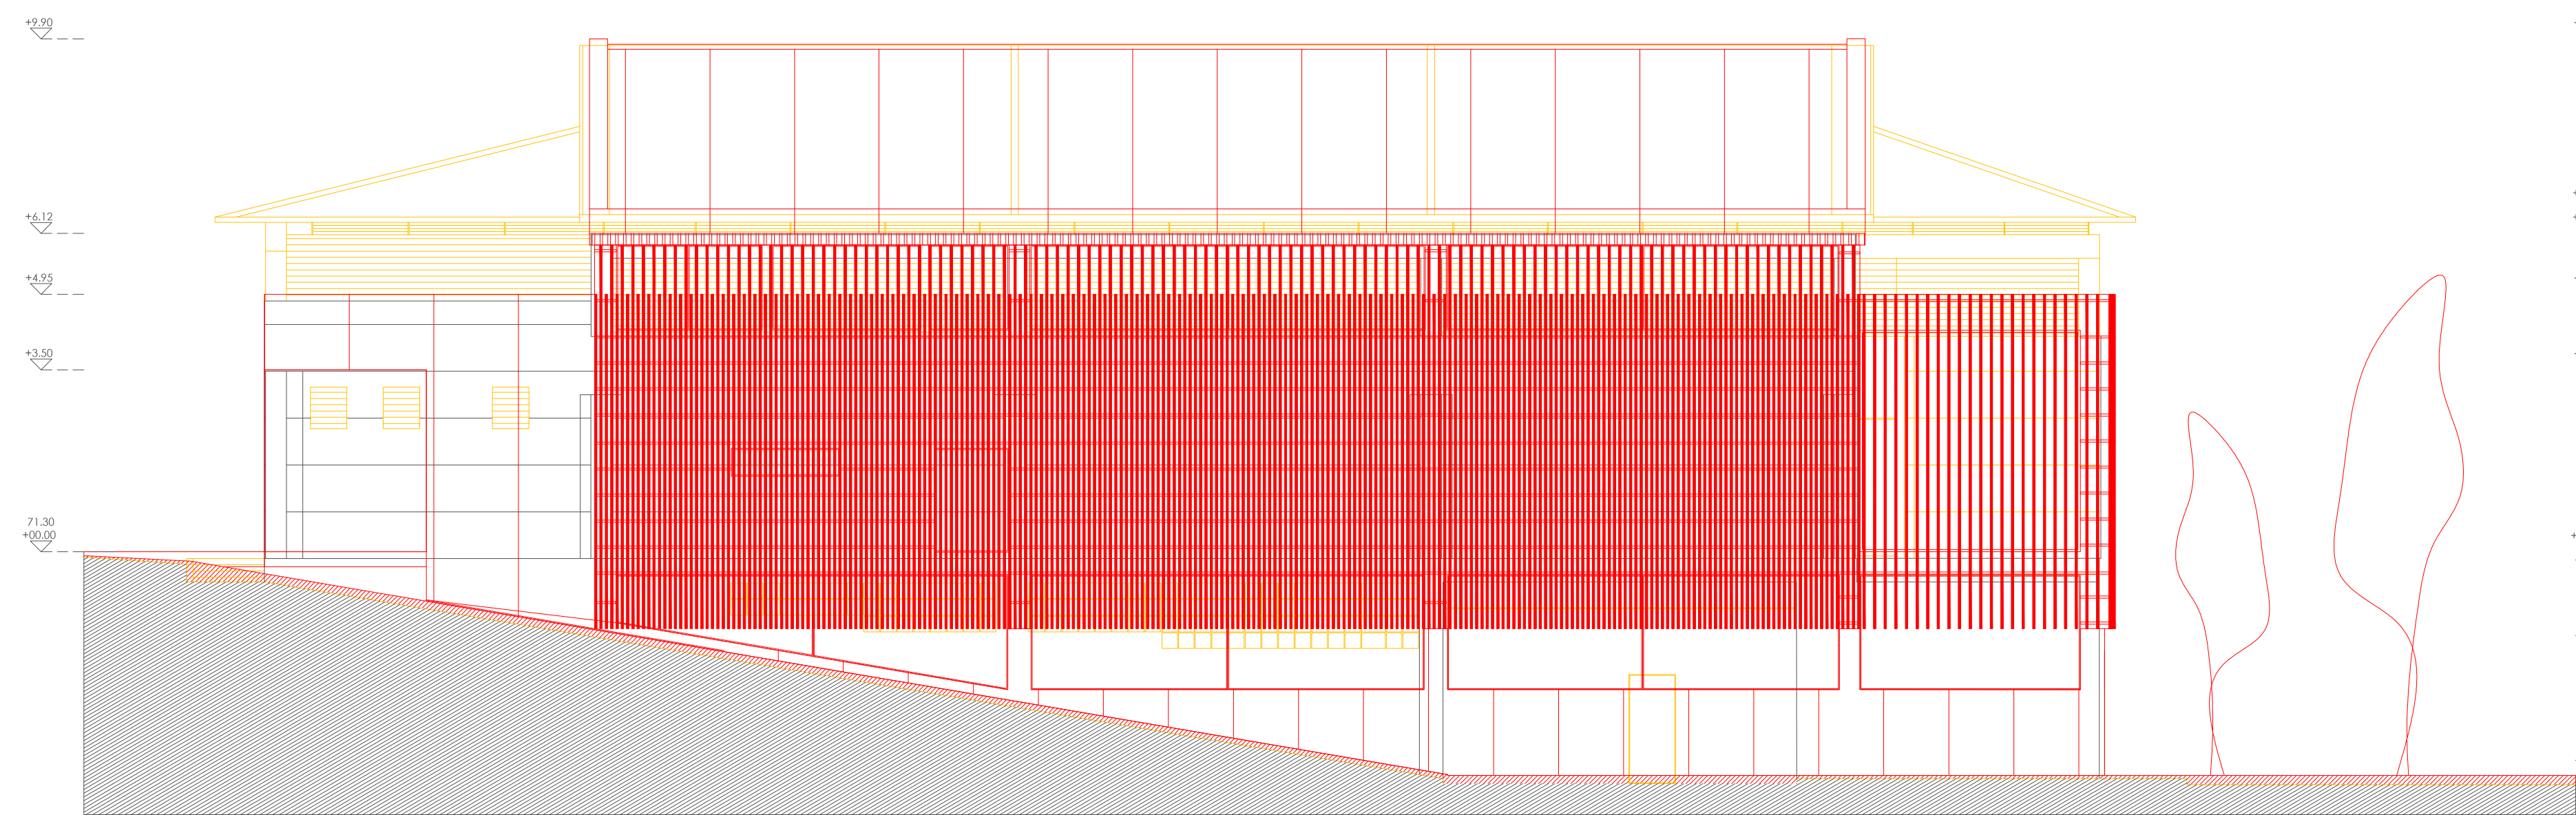

DEMOLICIÓN
CONSTRUCCIÓN

RENOVACIÓN DEL MERCADO DE SALCEDA DE CASELAS
ESCOLA SUPERIOR GALLAECIA - DISSERTAÇÃO DE MESTRADO INTEGRADO EM ARQUITECTURA E URBANISMO
PAMELA BESADA JUÁREZ // MARZO - 2014

Esc: 1/100

DEMOLICIÓN/CONSTRUCCIÓN
Alzados y Corte

2. **12**
PROYECTO BASE