



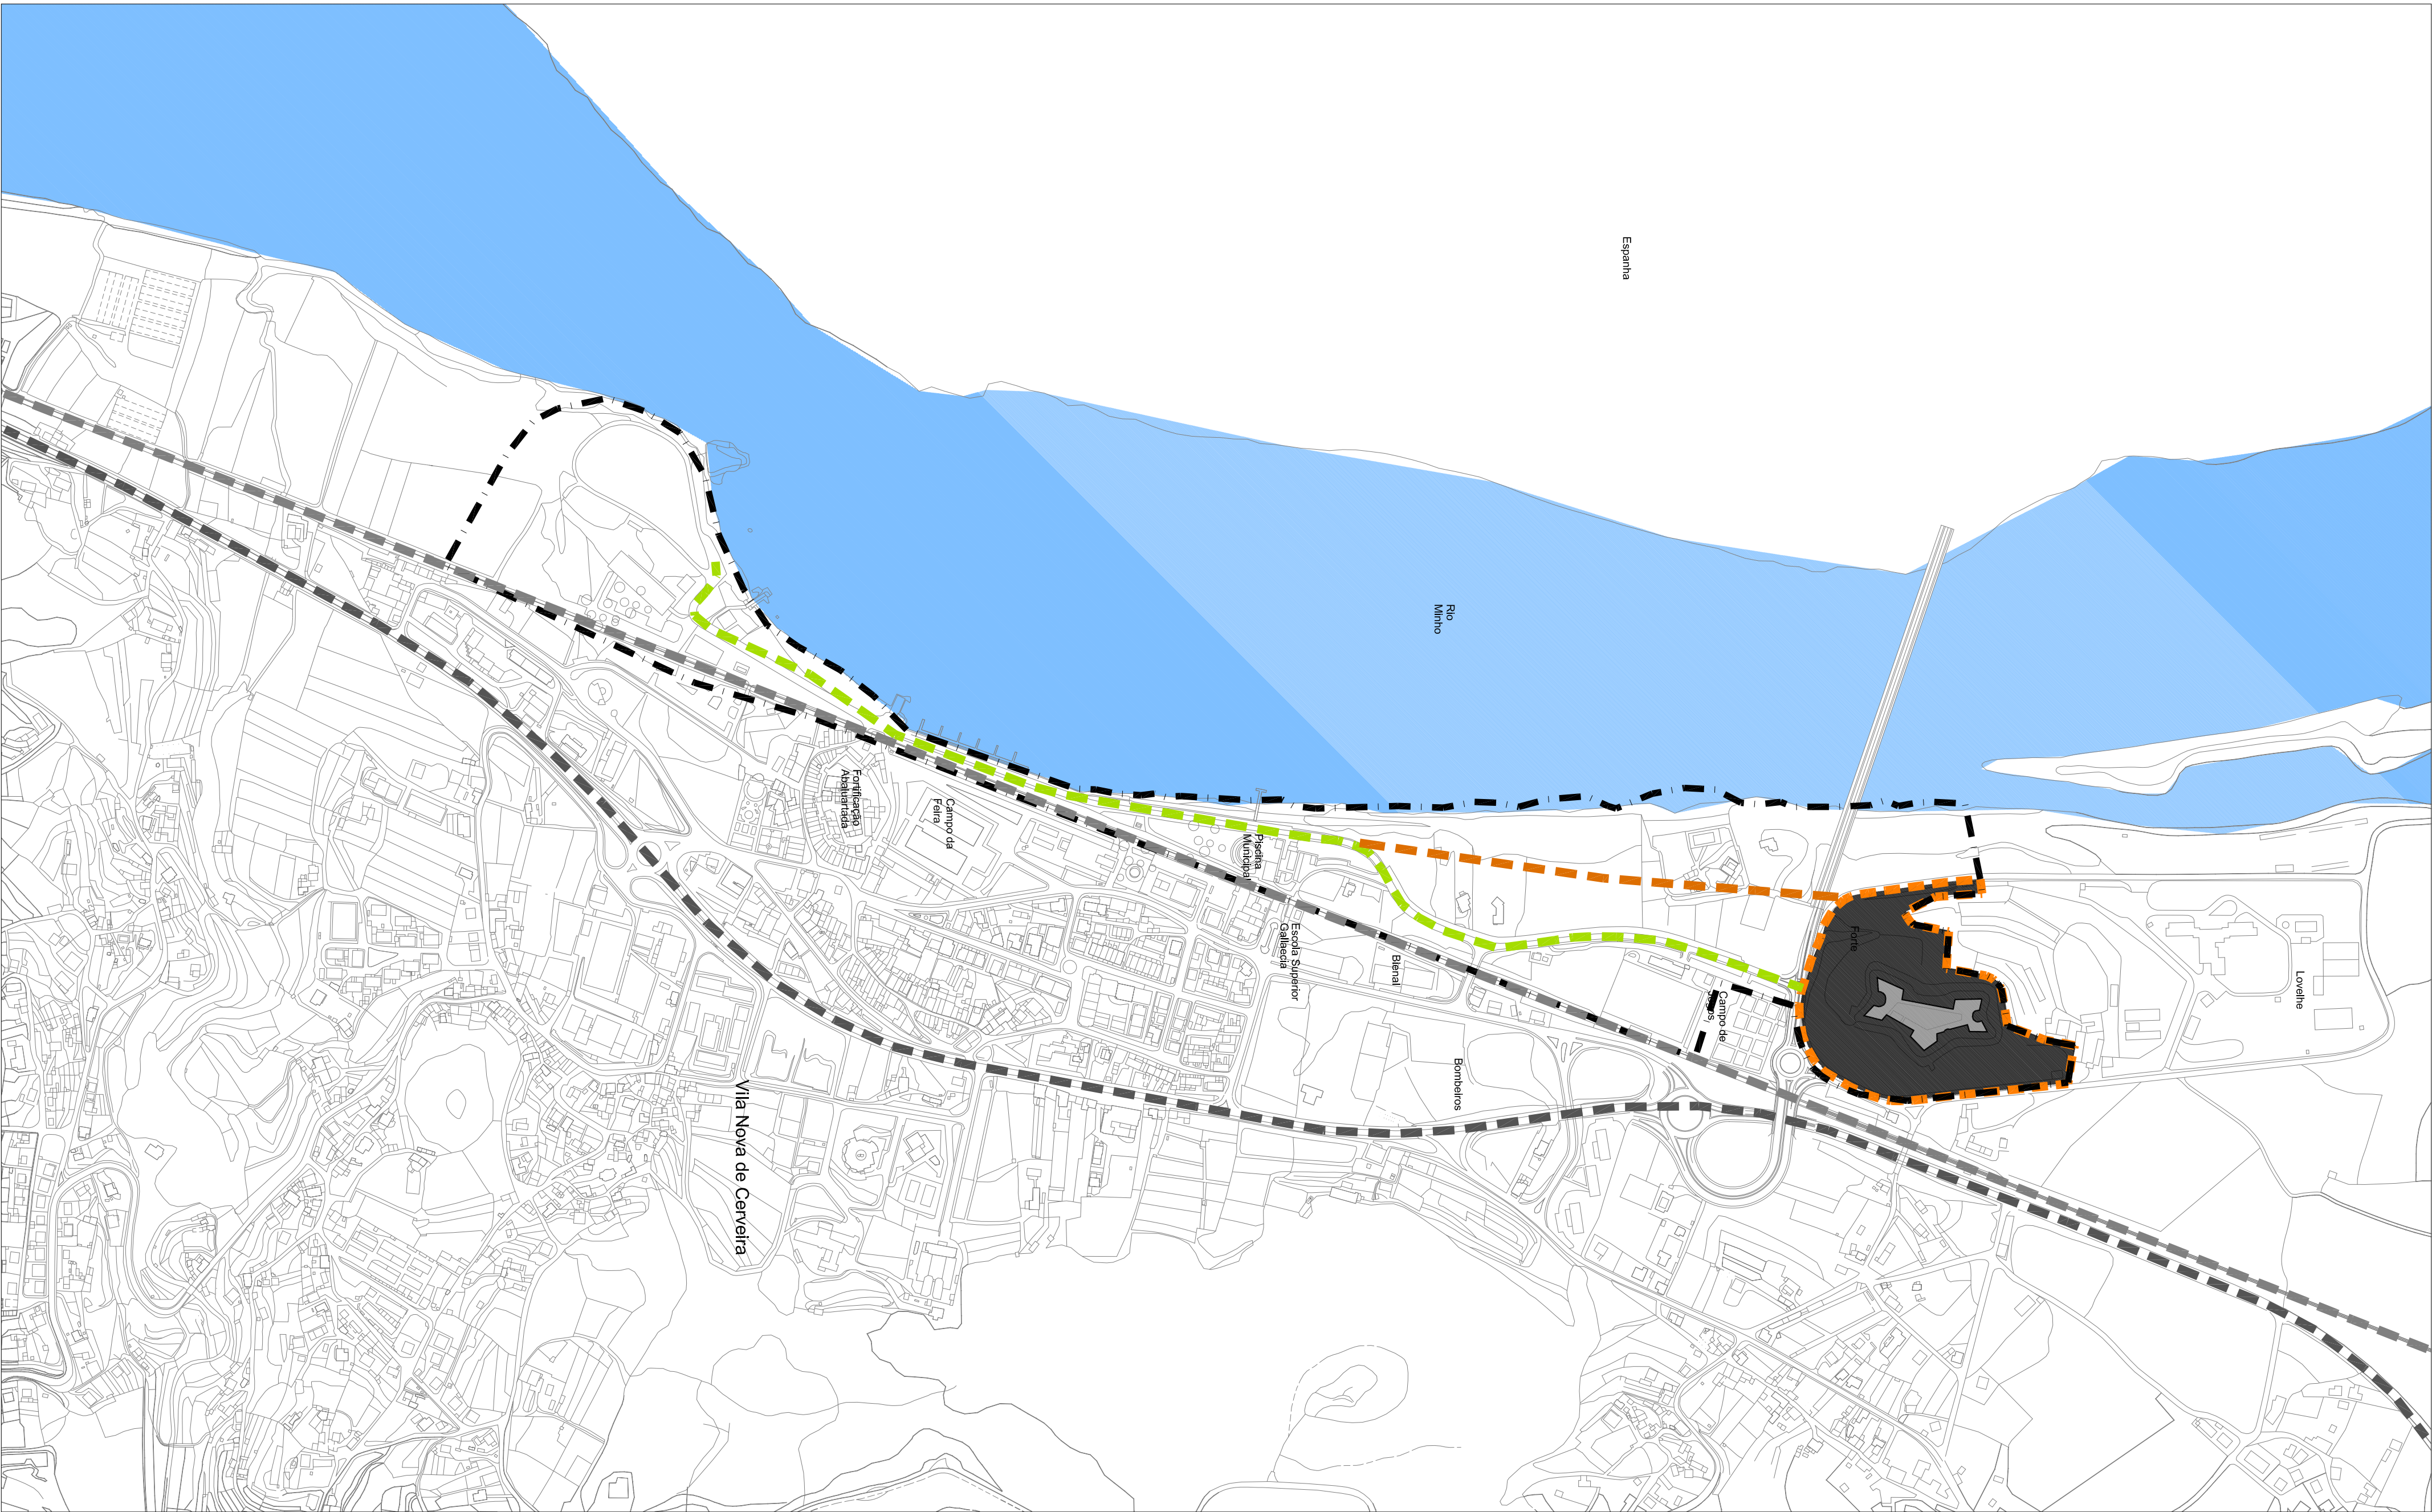


LEGENDA


- ESTANTEIA DE INTERVENÇÃO (MARGEM RESERVADA)
- ÁREA DO PORTE
- ESTRADA NACIONAL E.N. 13
- LIMIA DA C.P.
- AVENIDA DE ESPANHA
- PERCORSO PEDONAL
- PERIMETRO DO PROJETO

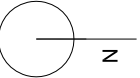




Título		Escala	
Requalificação do Forte de S. Francisco		Escala Superior Coligada	
Projeto Base - Planta de Síntese / Planta de Localização		1:5000	
Título		Data	
Luis Lopes		Setembro 2012	
Descrição do Trabalho Integrado em Arquitetura e Urbanismo		2.1	

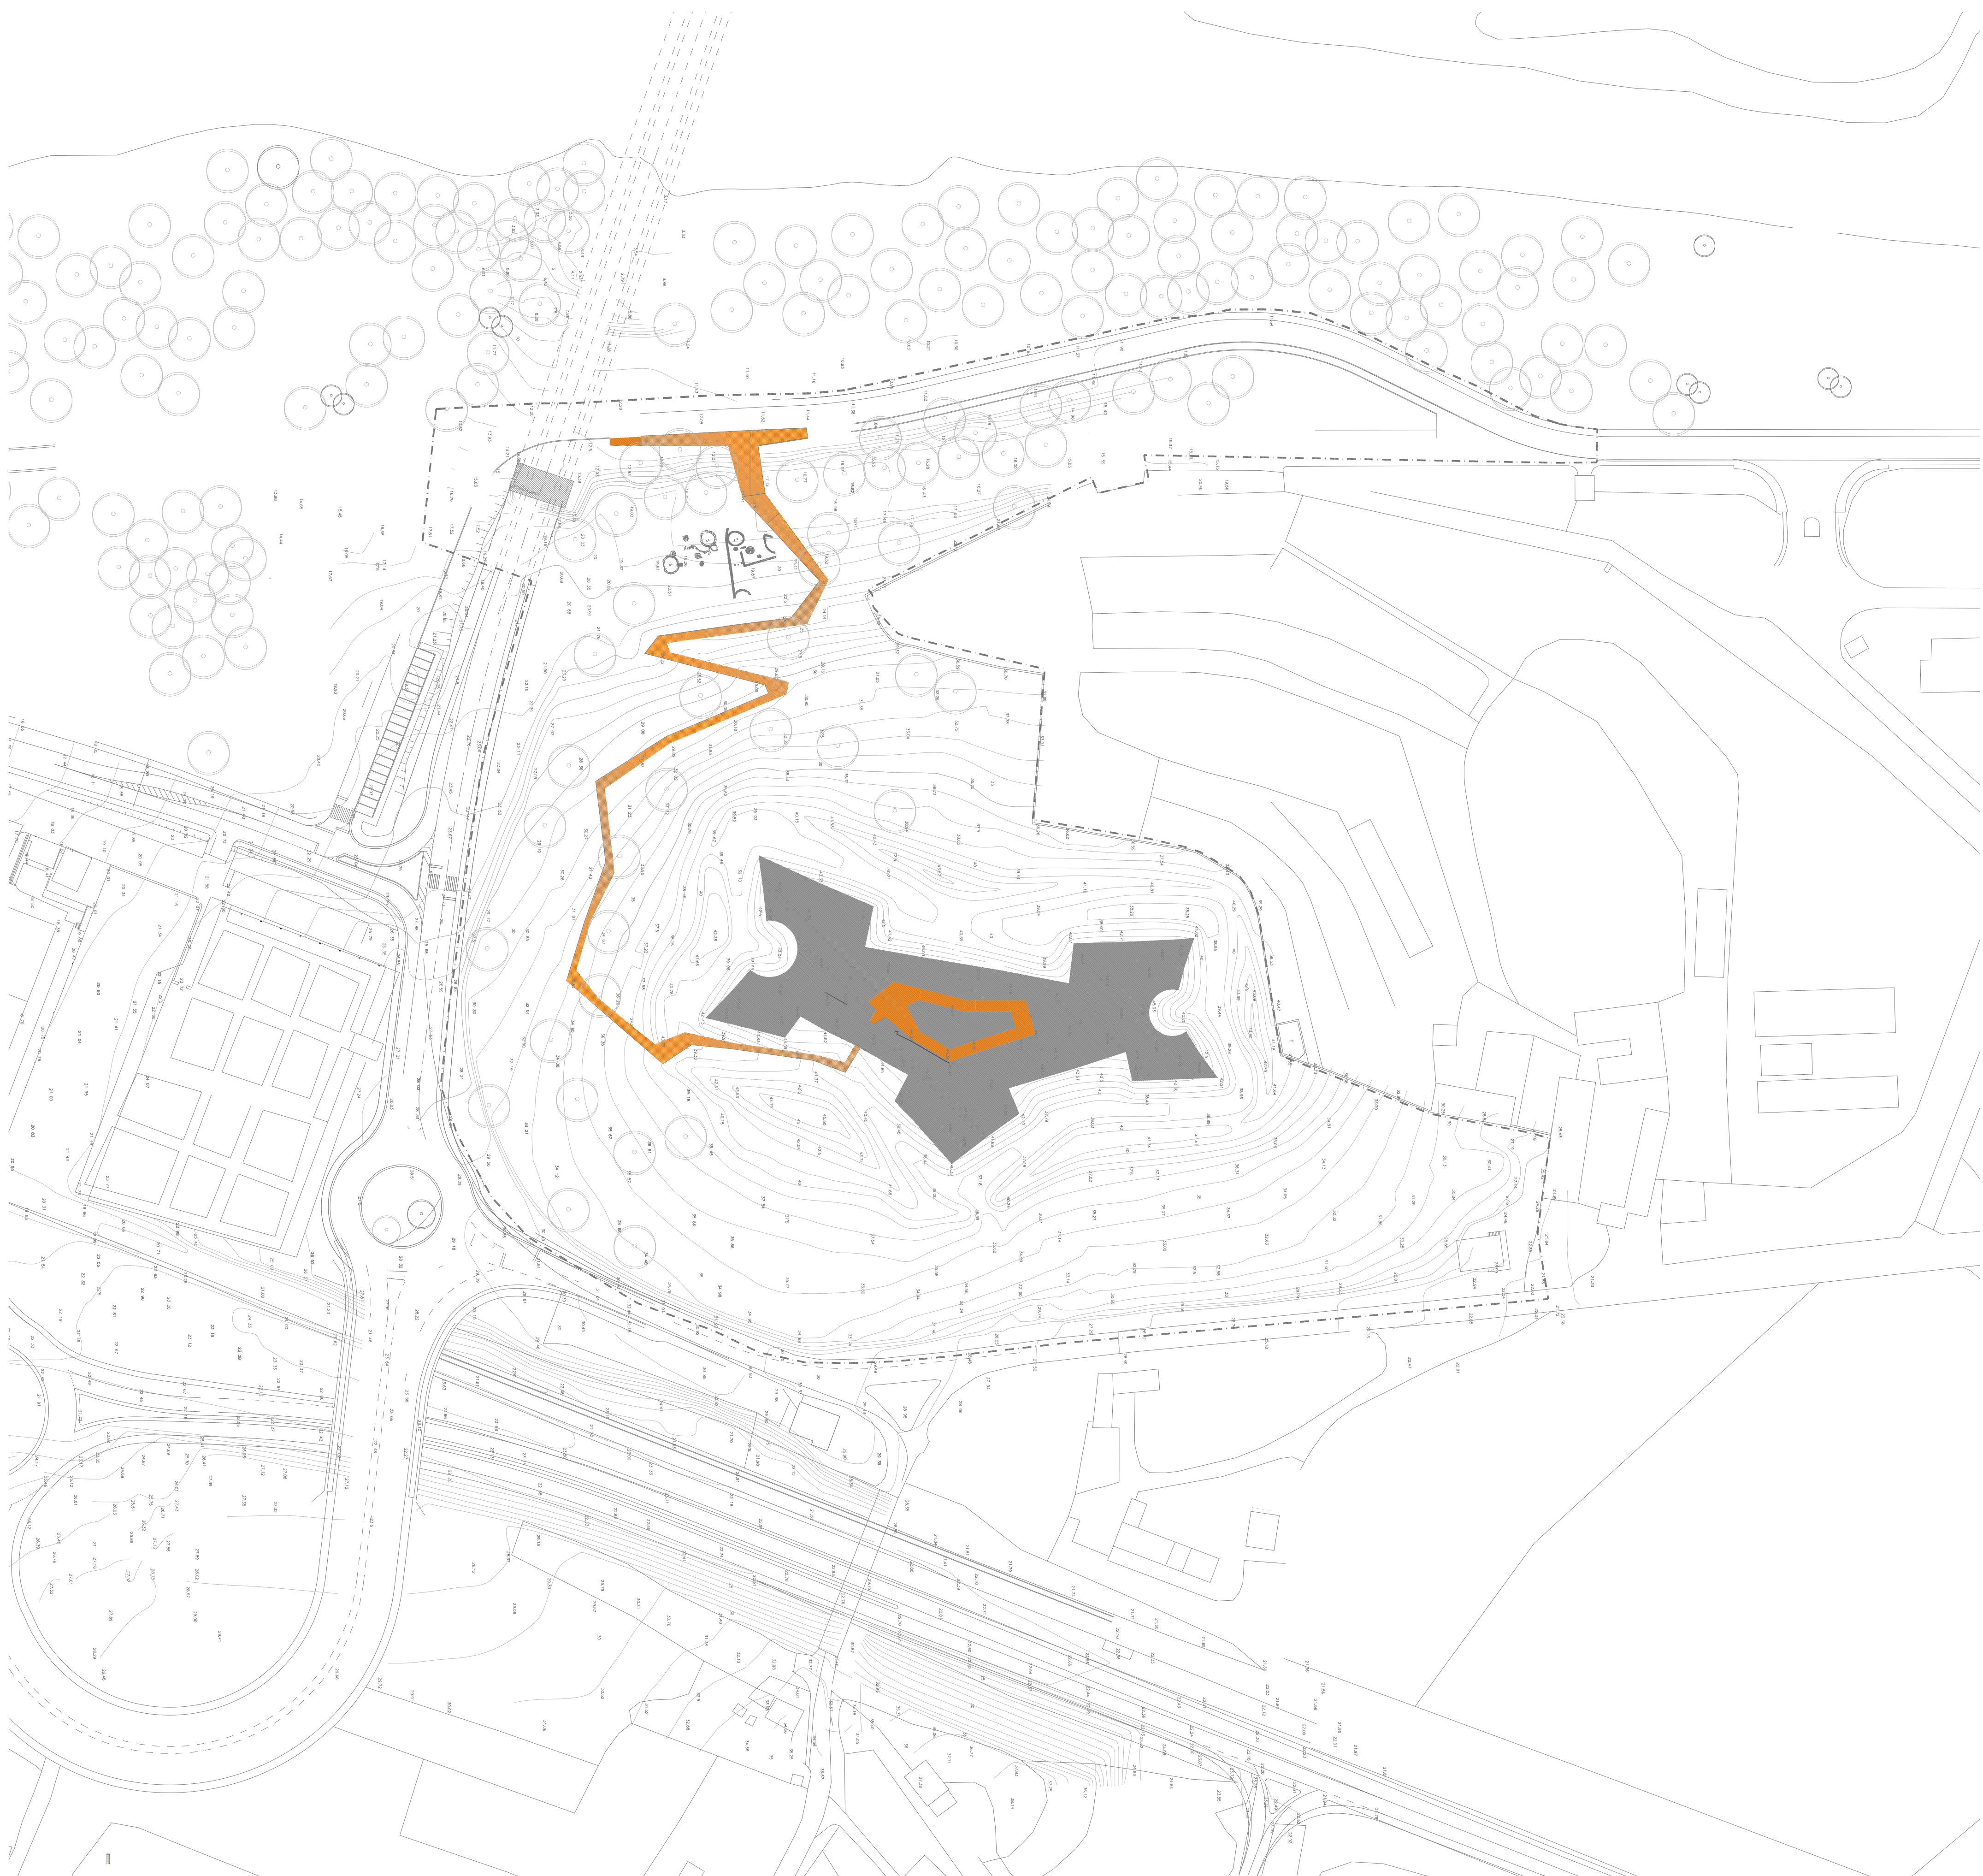

Codif.	Instalação
Reabilitação do Forte de S. Francisco	Escola Superior Galega
Tip. de desenho	Exatid.
Projeto Base - Planta de Implantação	Desenho
Descrição de Mercado Integrado em Arquitetura e Urbanismo	
Tip. de intervenção	
	Maquetismo
	Luís Lopes
	Data
	Setembro 2012
	2.2.



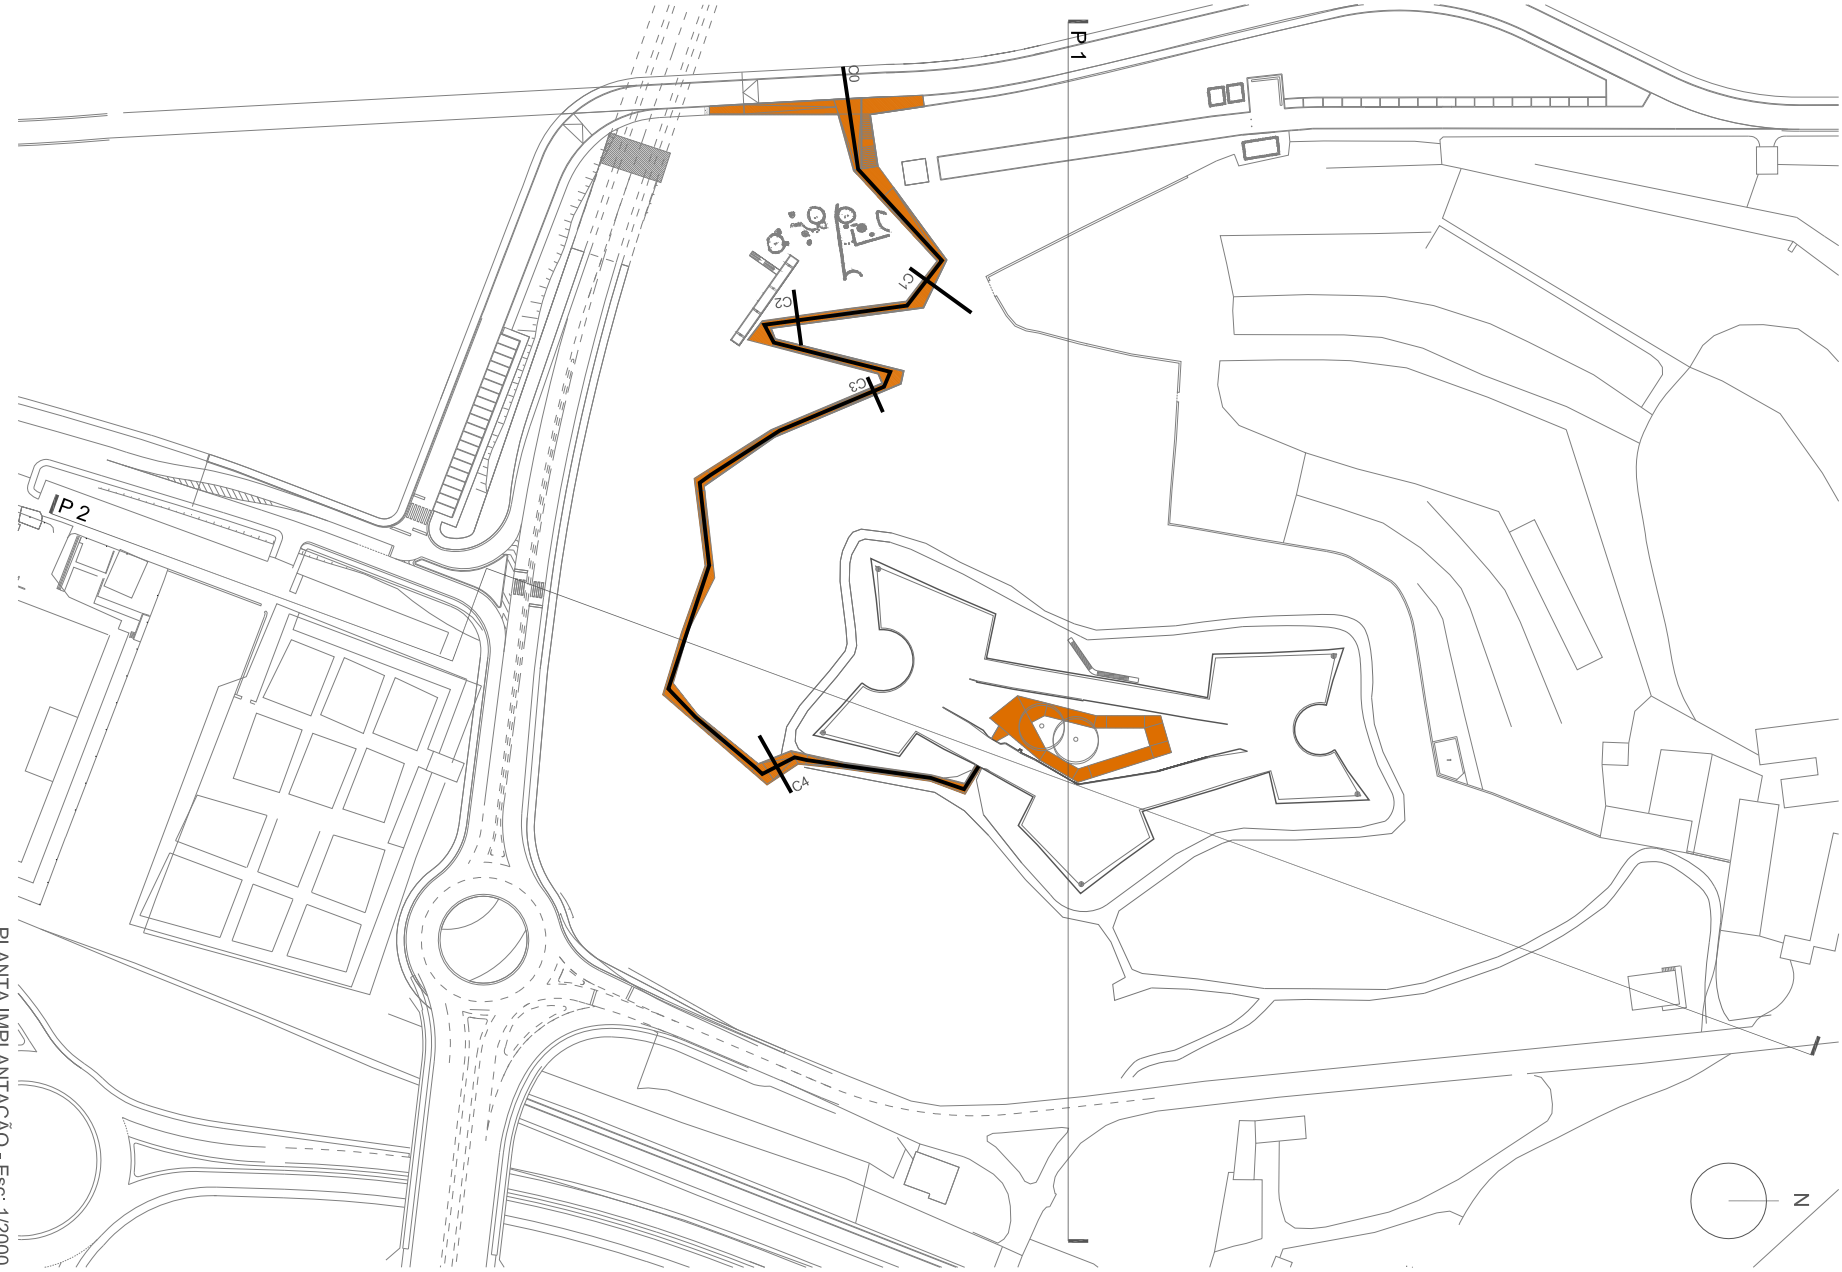


PLANTA IMPLANTAÇÃO Esc: 1:2000

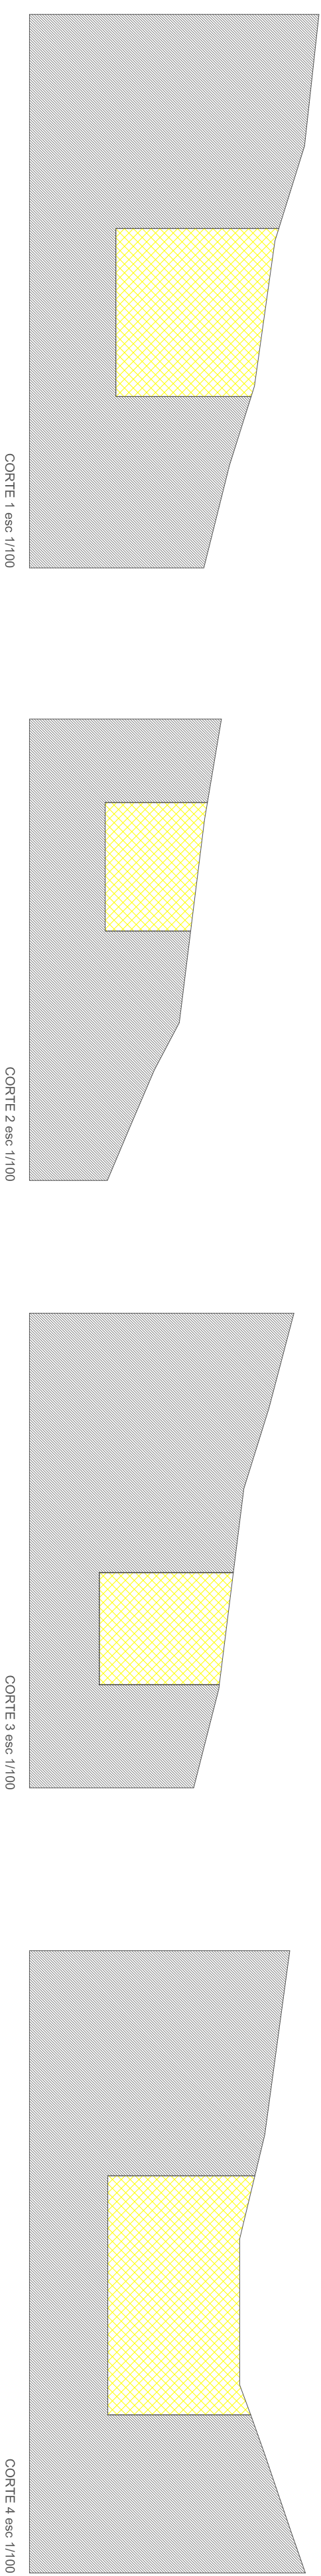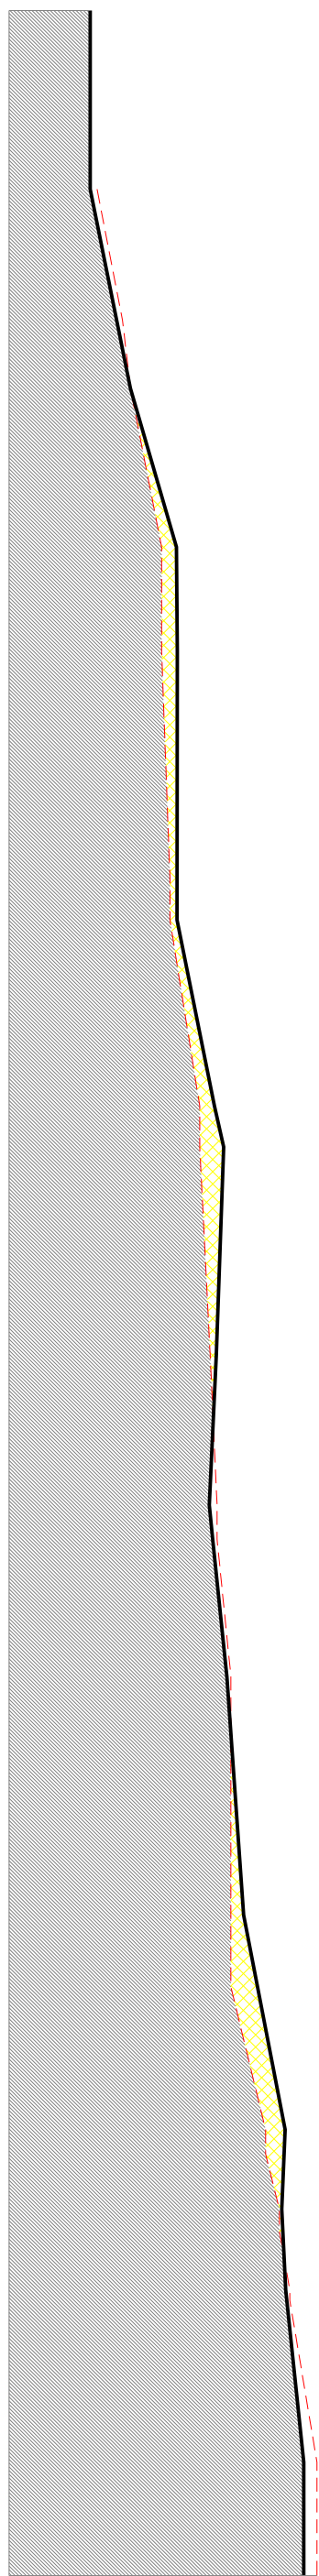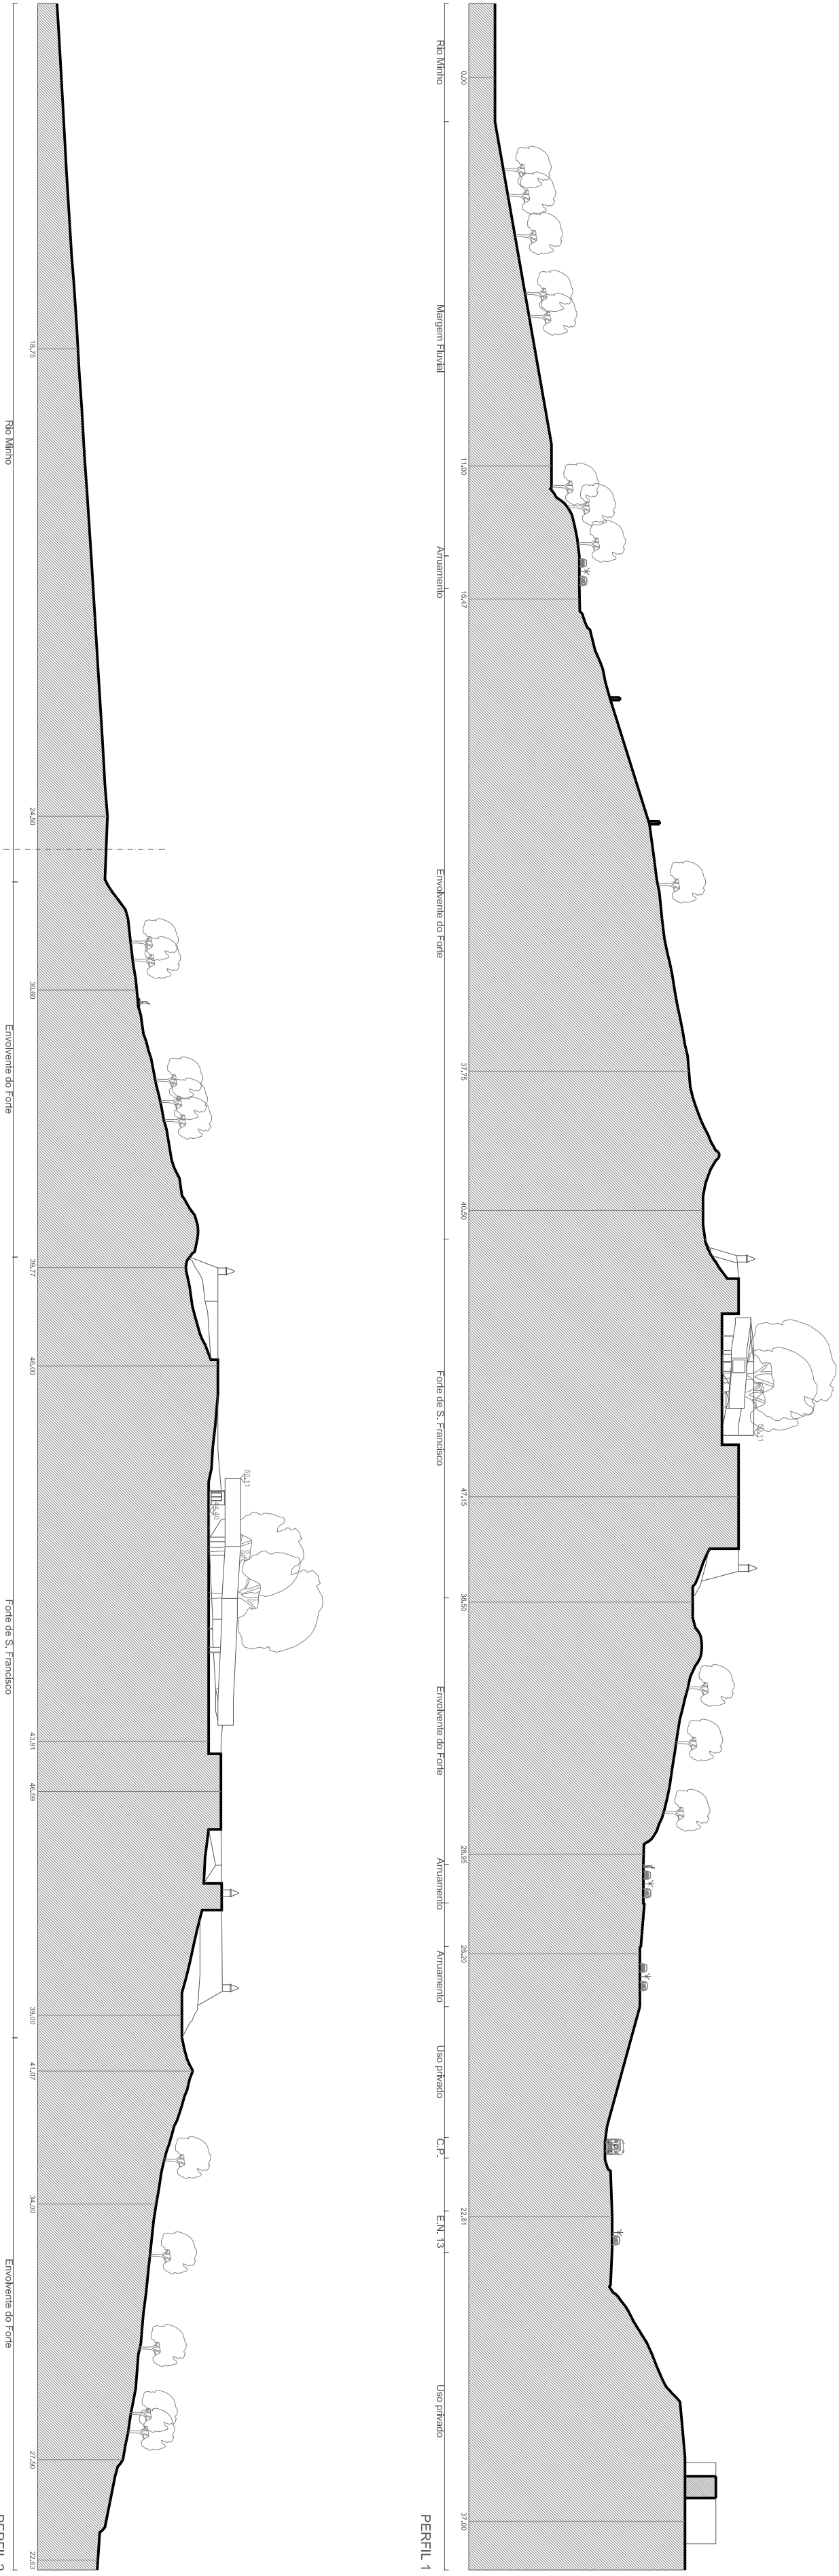

LEGENDA


- LINHA DO TERRENO EXISTENTE
- - - LINHA DO TERRENO PROPOSTO
- DESATERRO
- TERRENO EXISTENTE

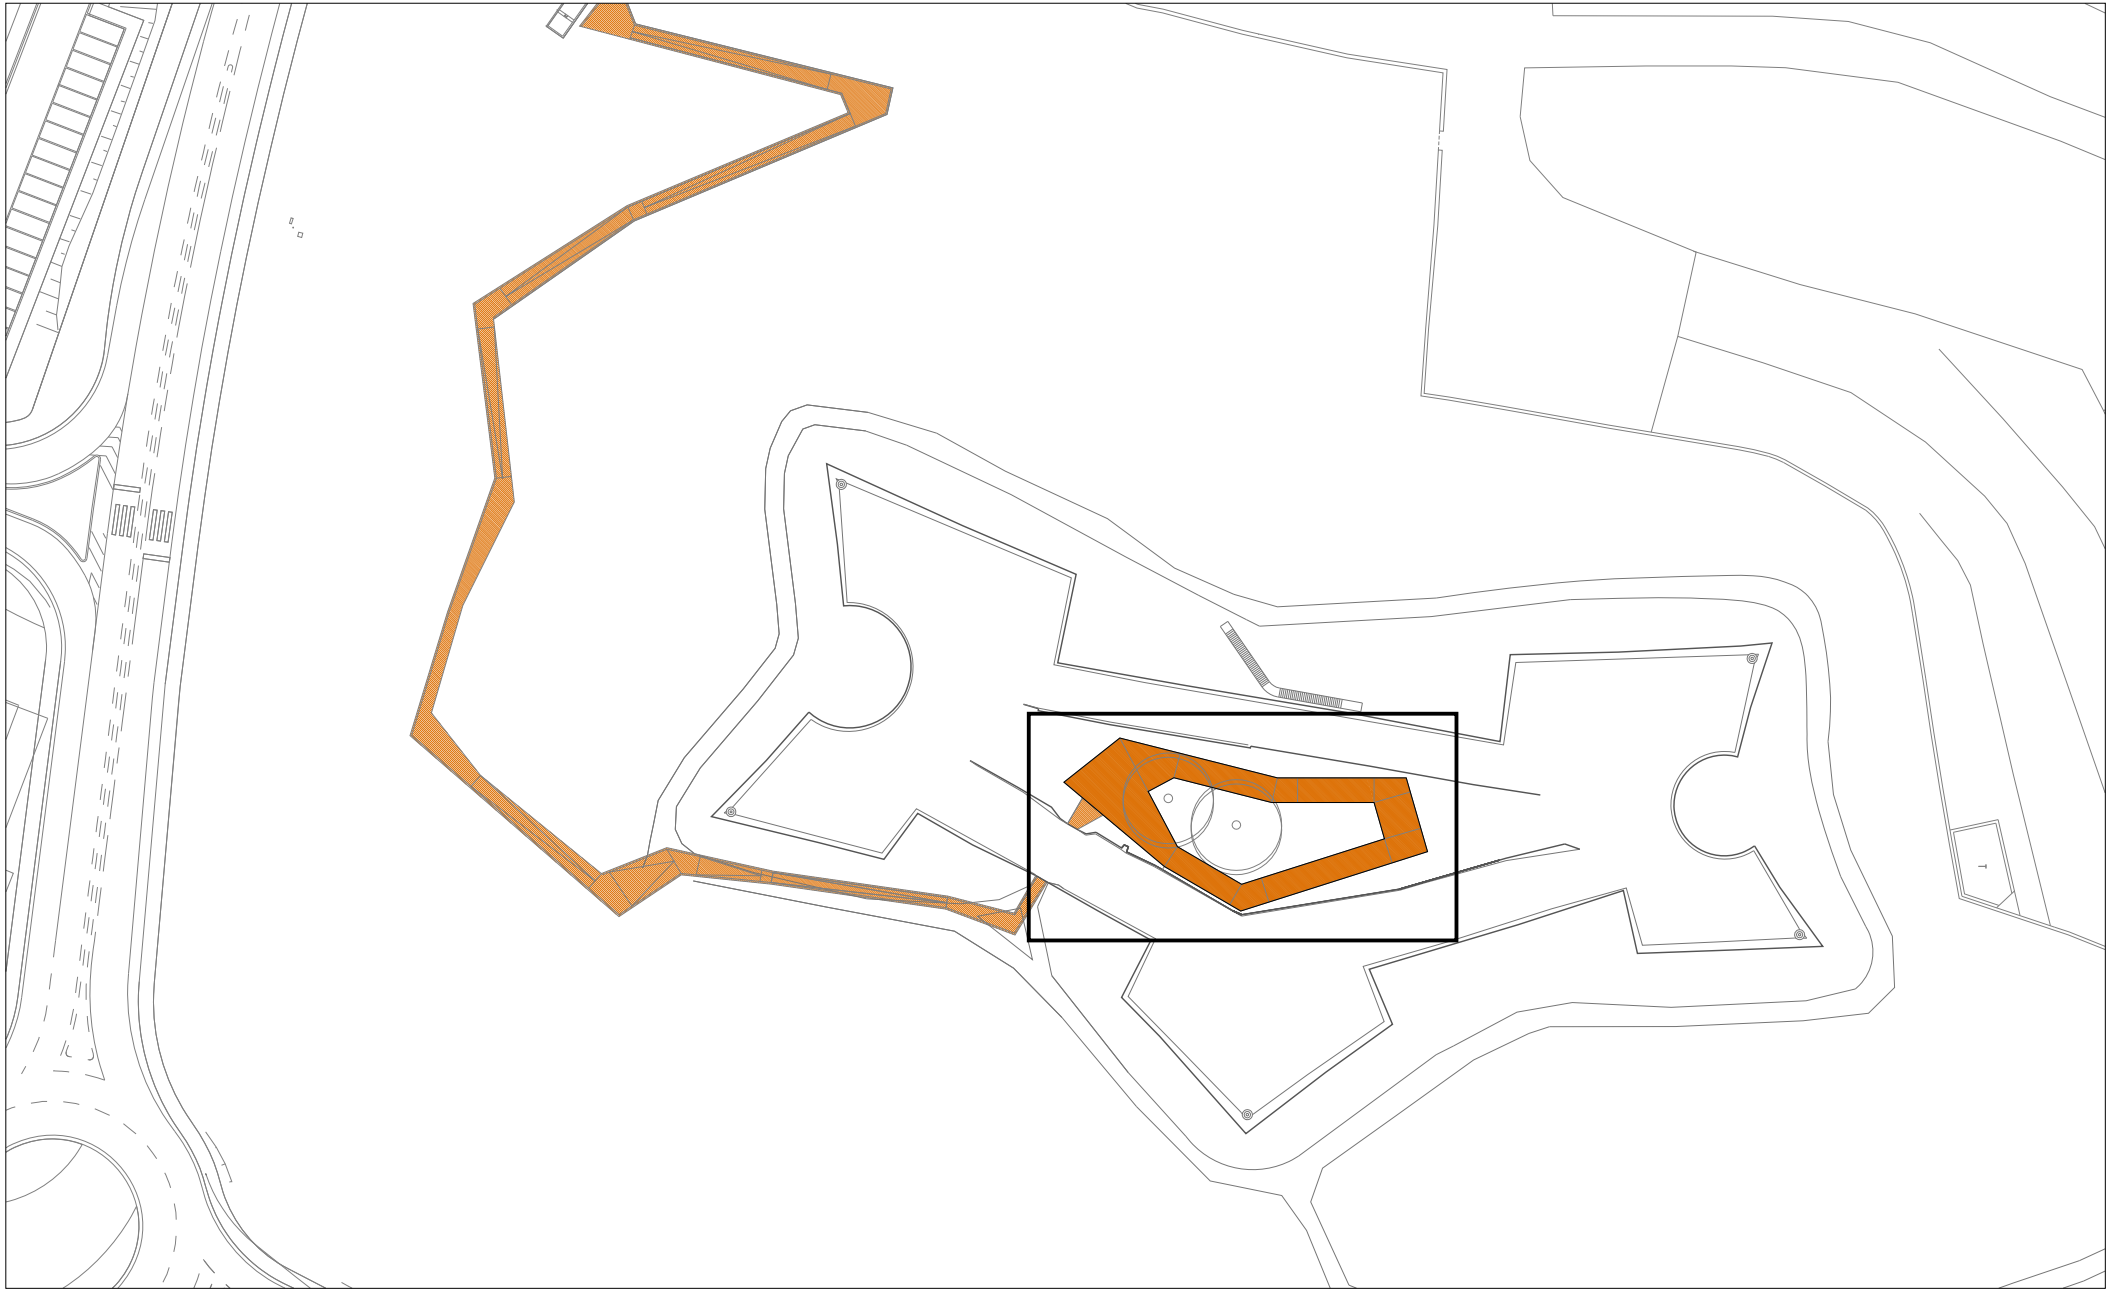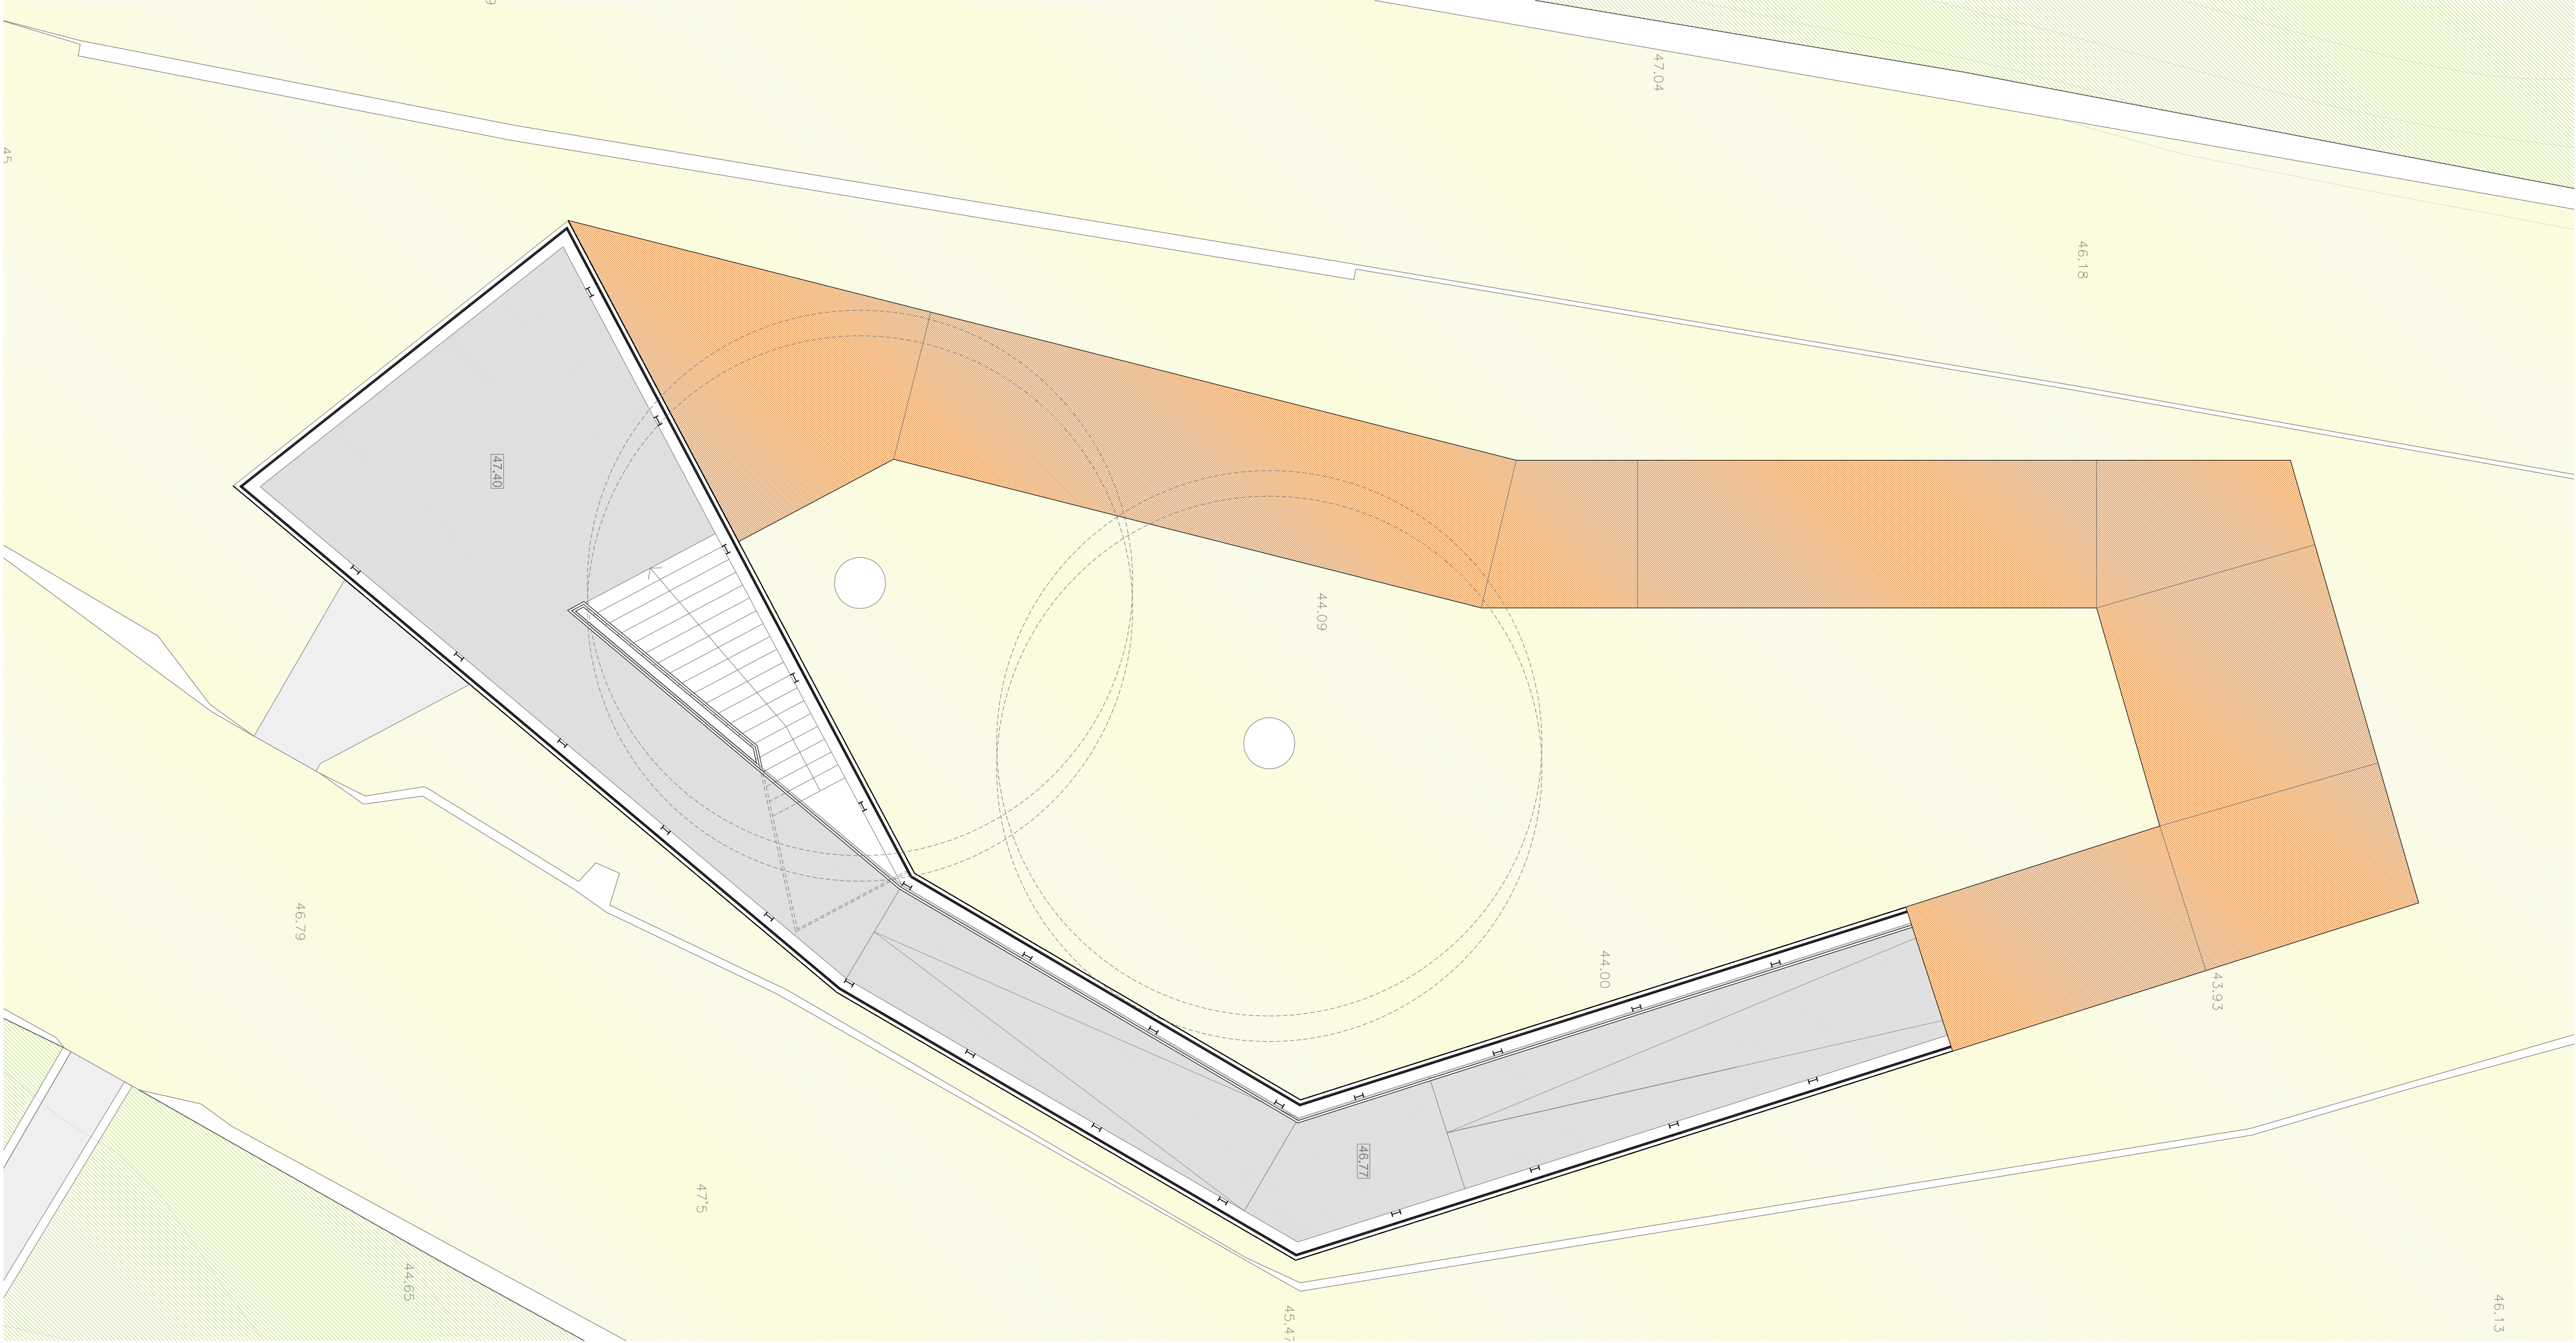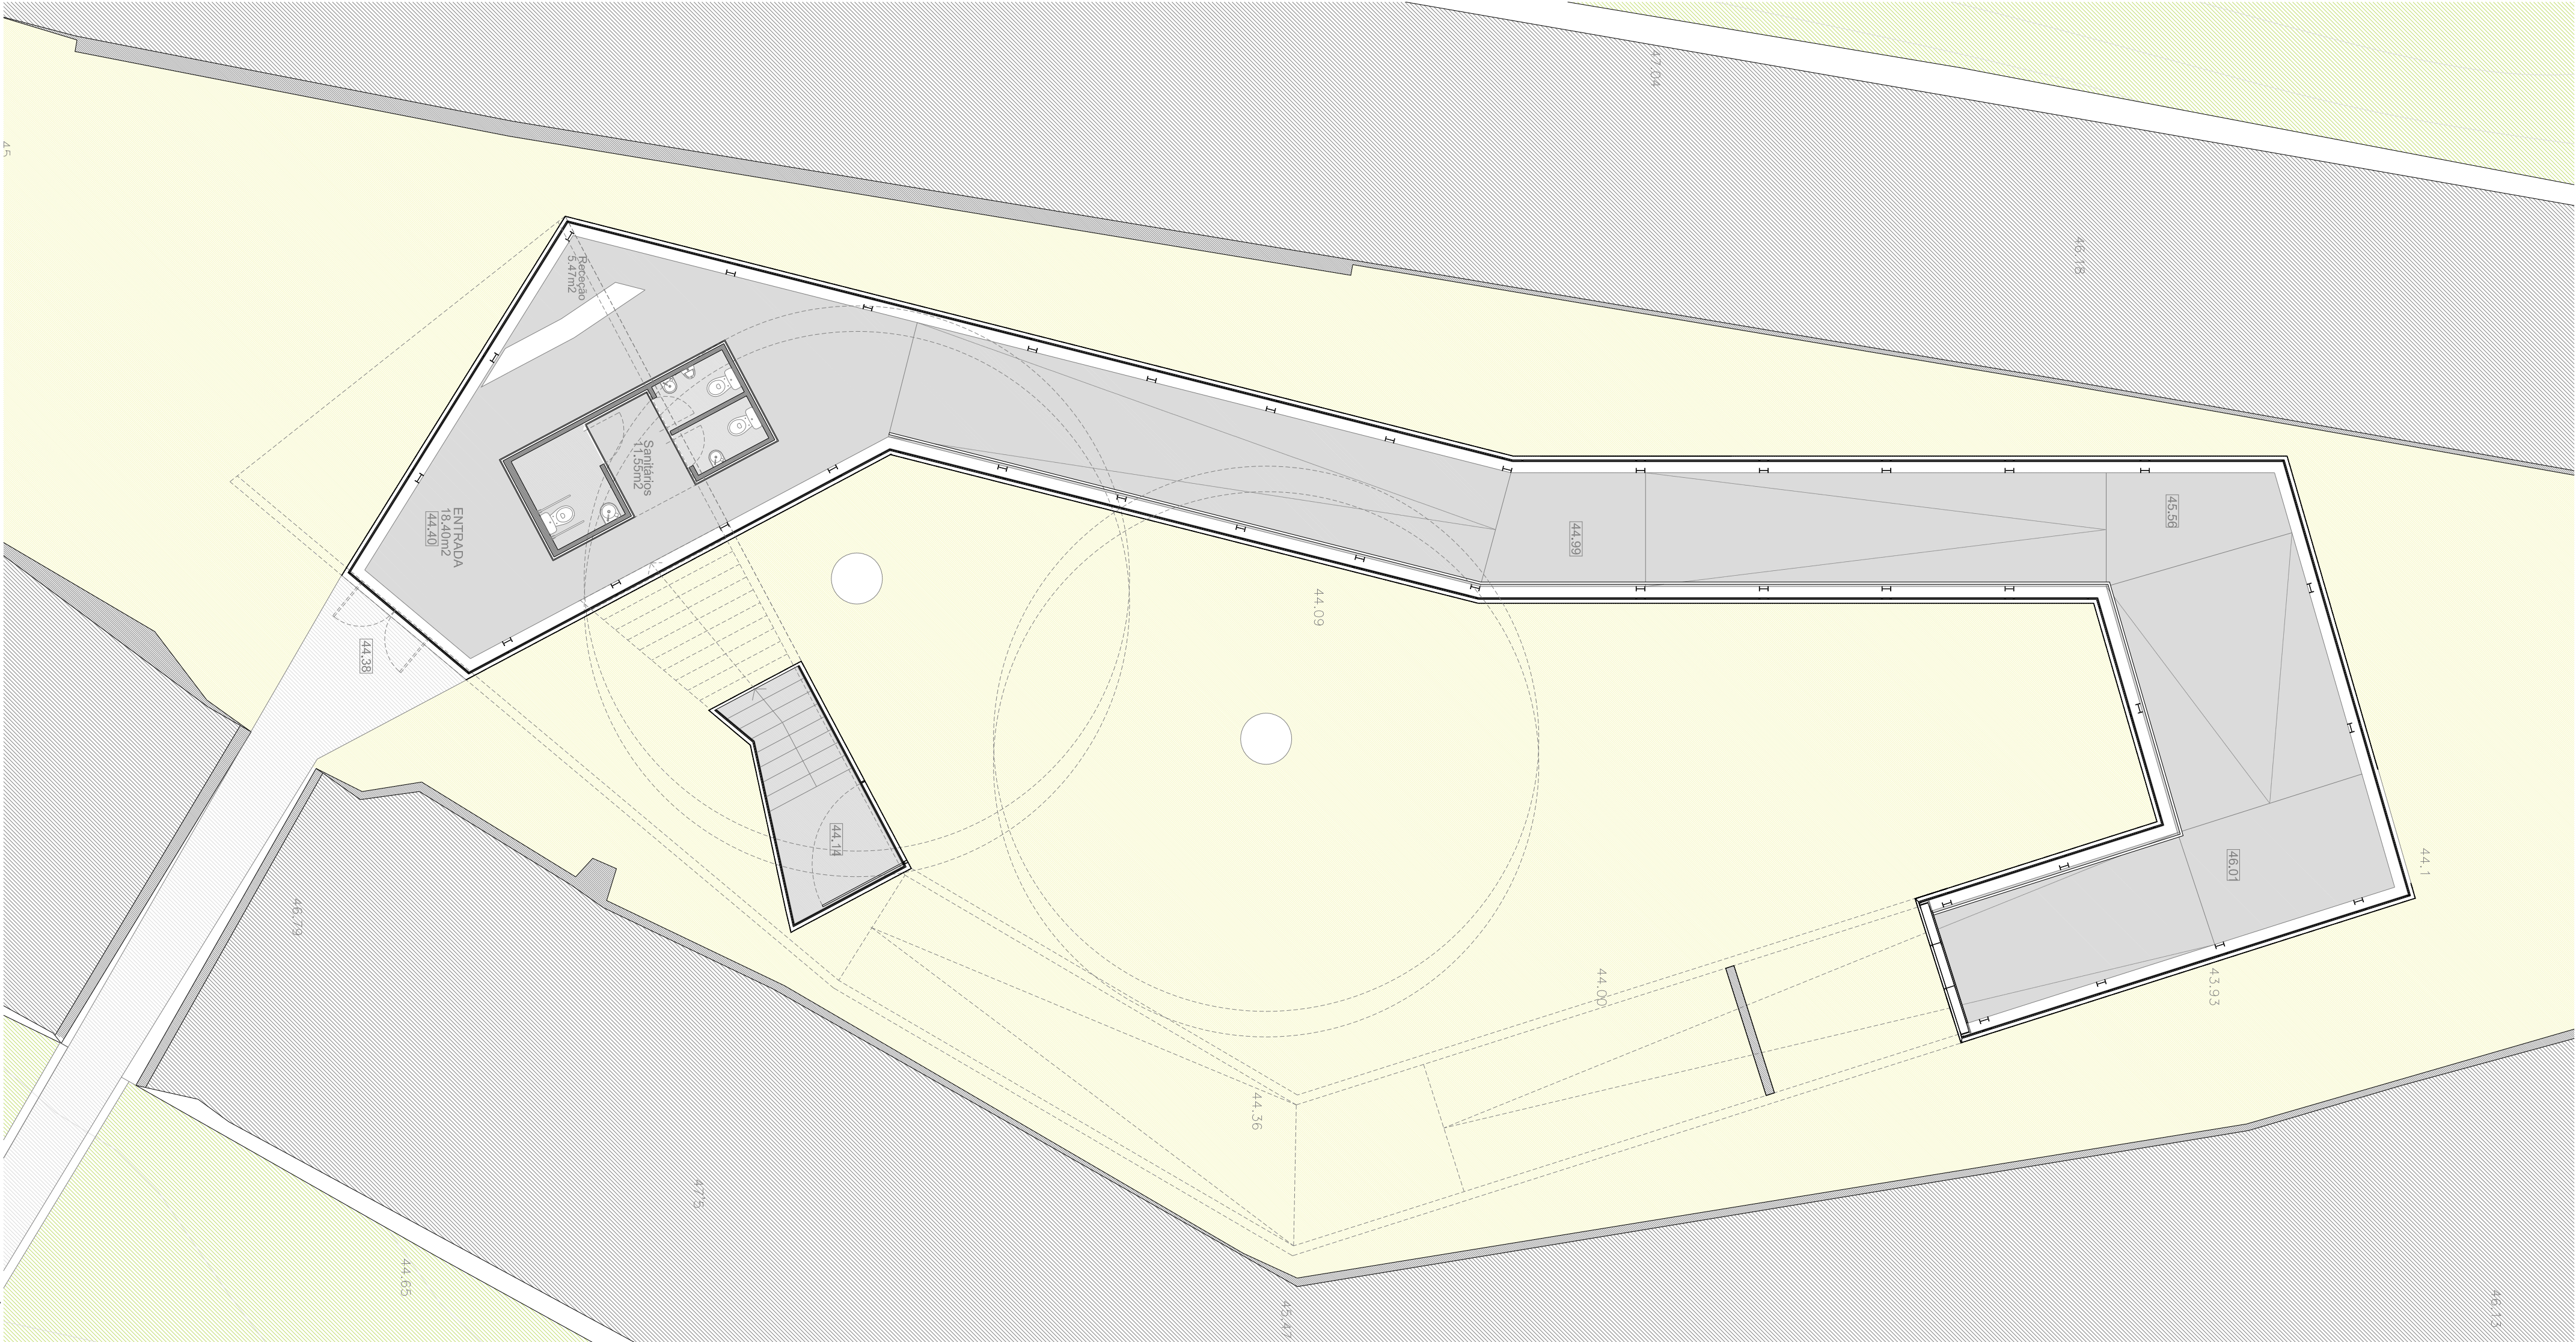

LEGENDA

- COBERTURA EM CHAPA AÇO CORTEIN PERFORADO
- PAVIMENTO EM AÇO CORTEIN (Exterior edificio)
- PAVIMENTO EM AÇO CORTEIN (Interior edificio)
- ESPAÇO RELVADO INTERIOR (Interior Fornecedor)
- ESPAÇO RELVADO EXTERIOR (Exterior Fornecedor)



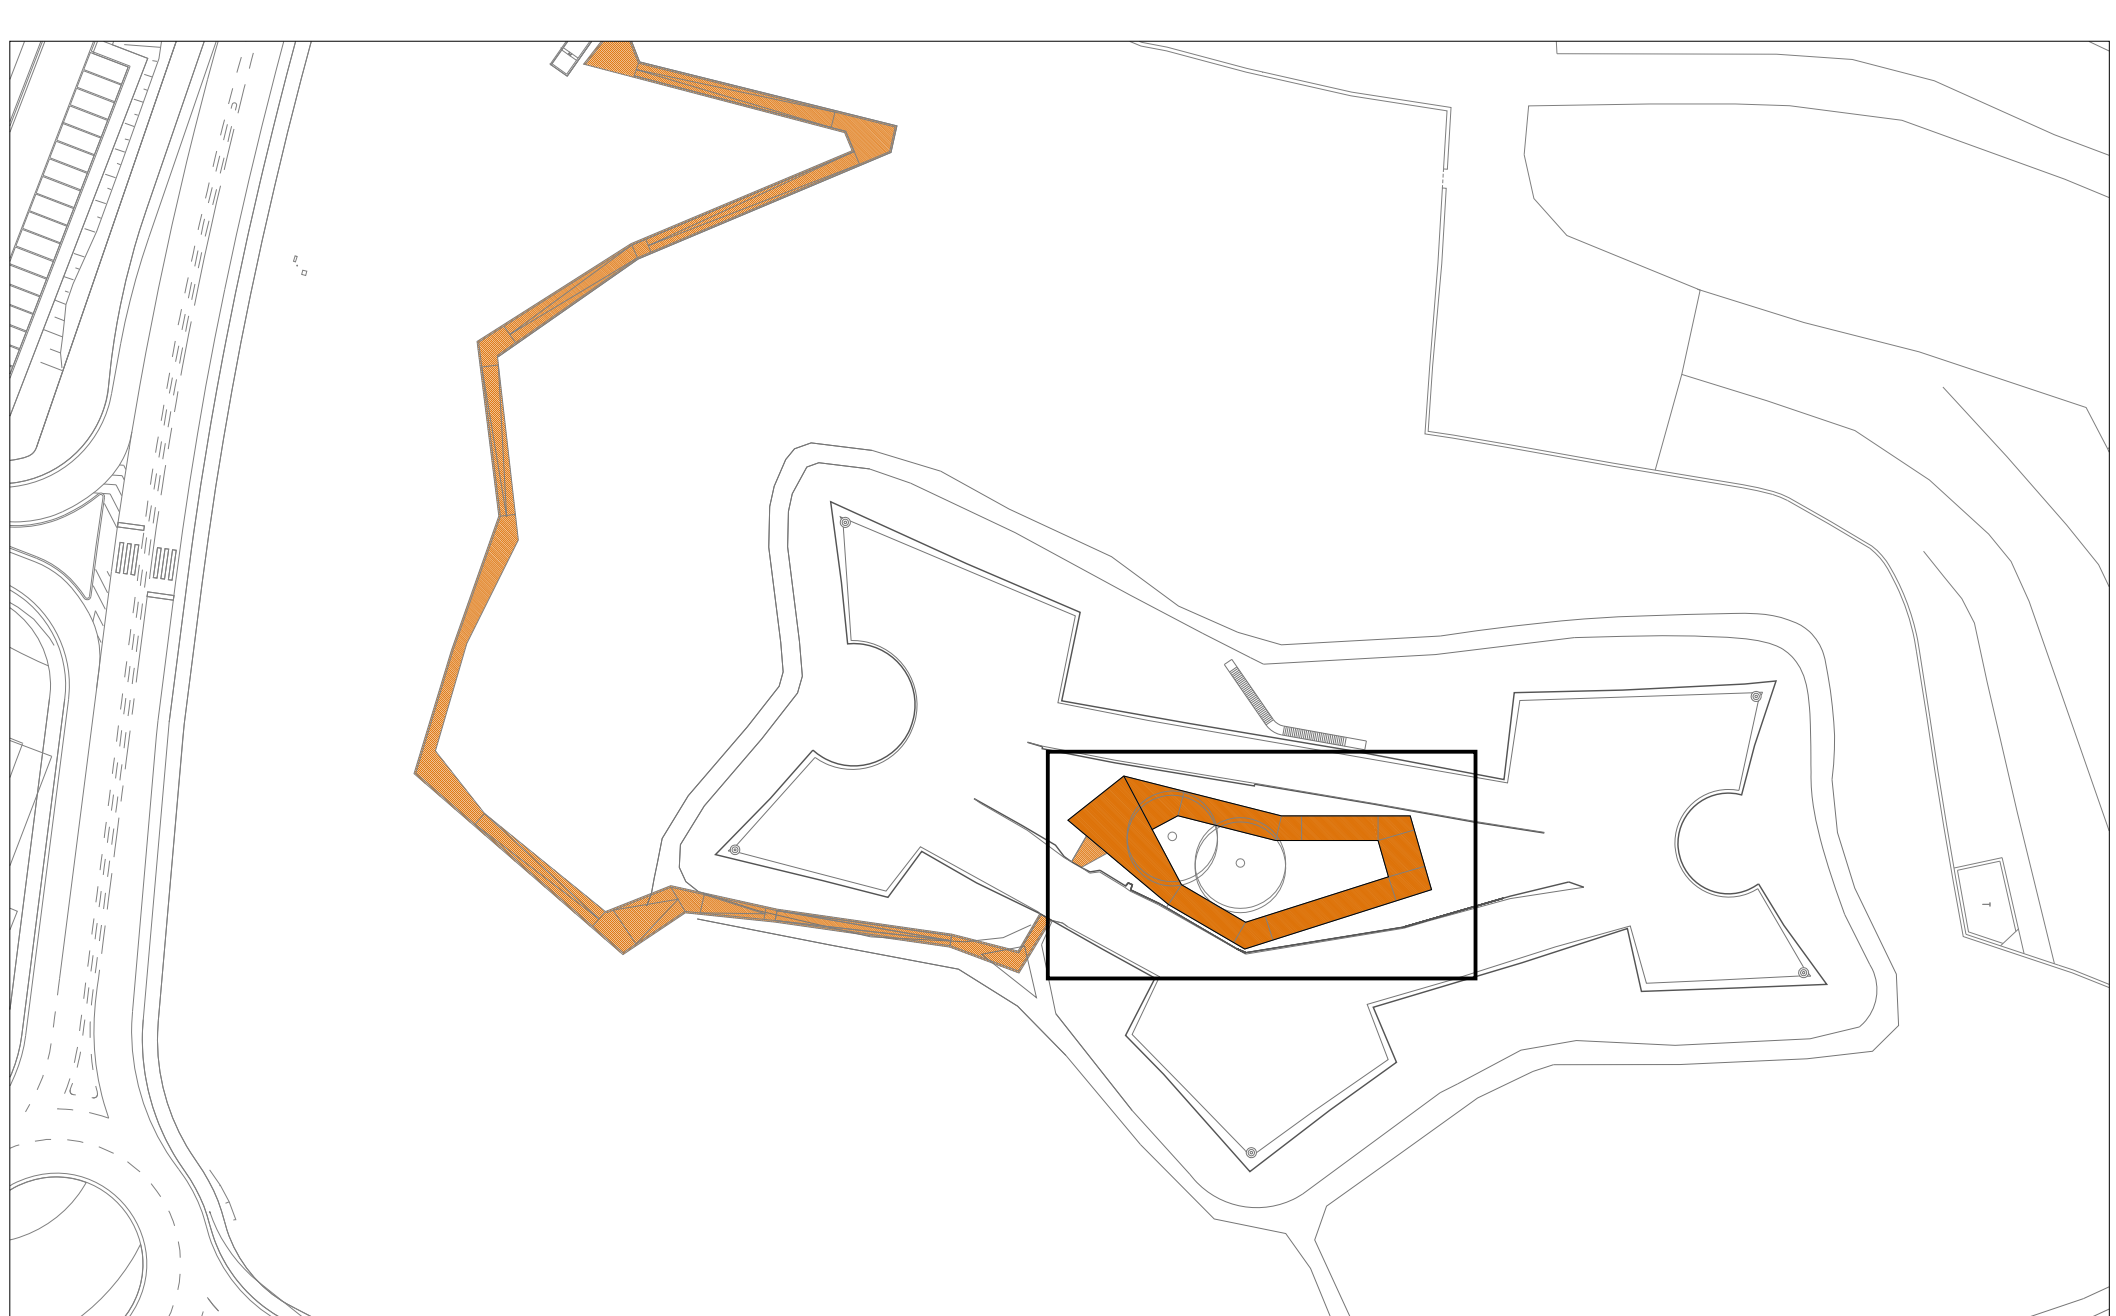

Local:	Postular:
Reabilitação do Forno de S. Francisco	Escola Superior Gallarate
Tipo de desenho:	Escala:
1:100	Dependente
Programa Base - Planta de Cobertura	
Tipo de intervenção:	Material:
Desenho de um pavilhão	Luz e Opas
	Maio 2012
	2.º

