


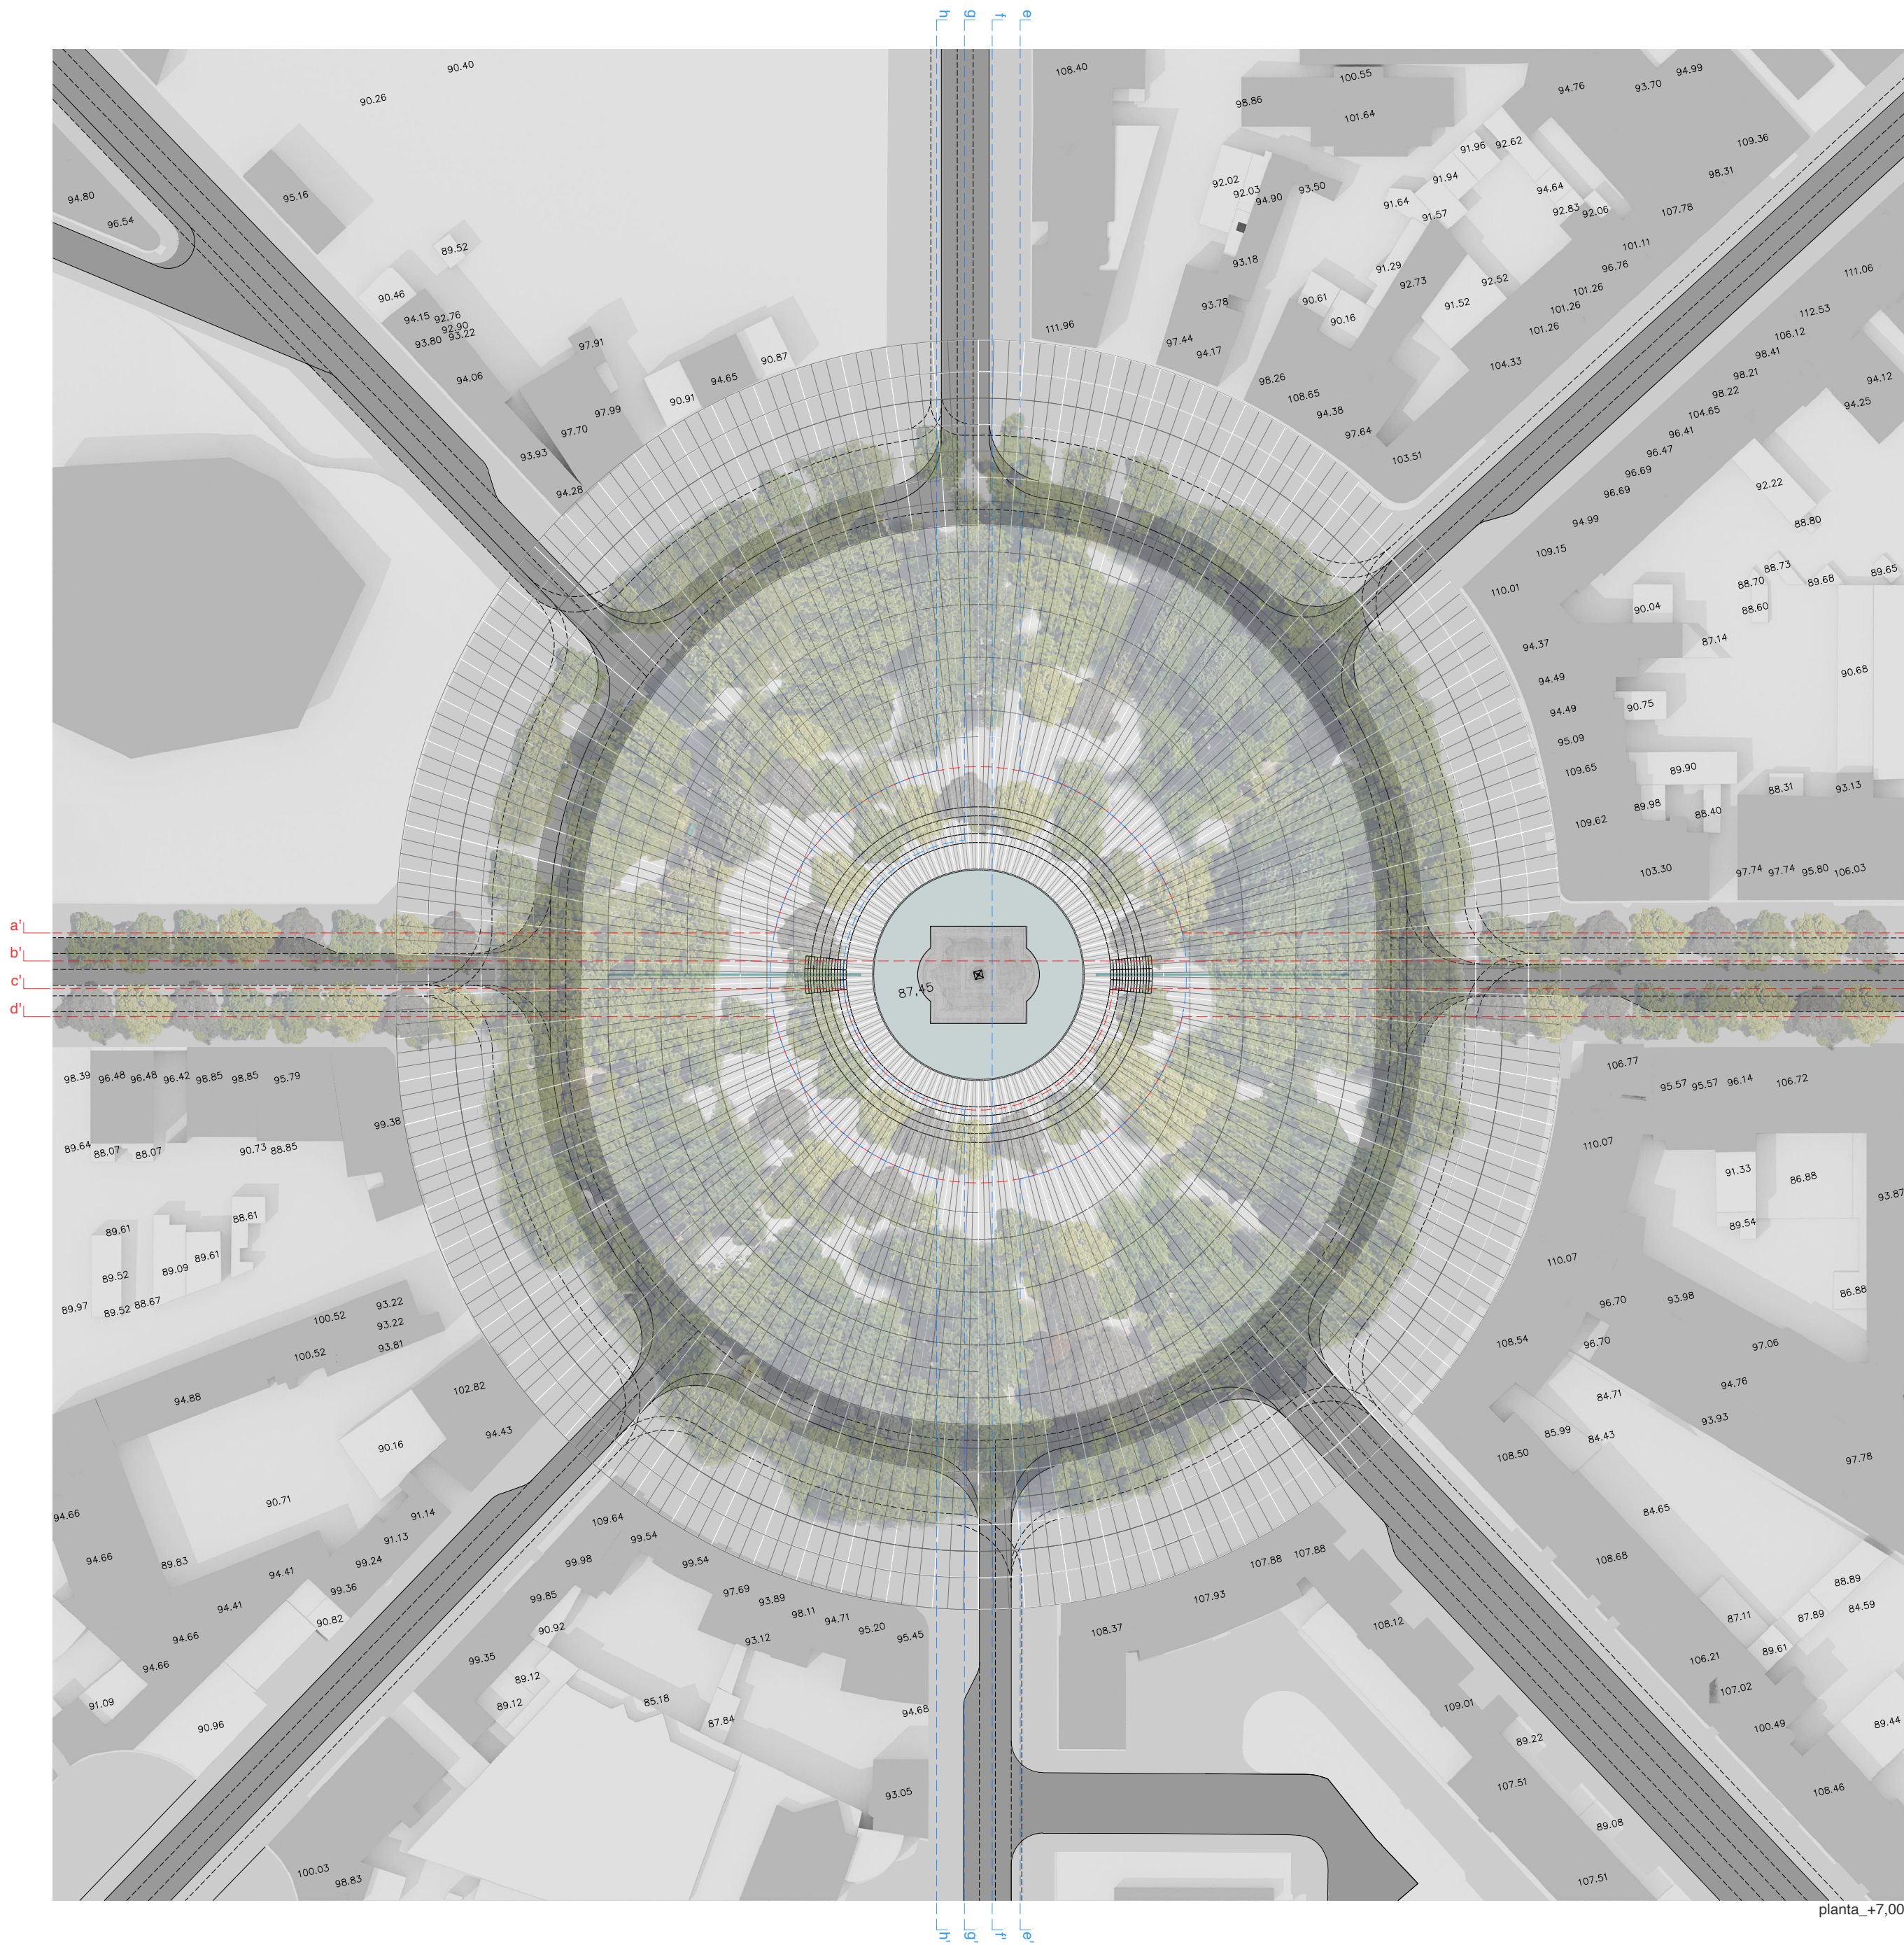

Legenda				
Rotunda, conjunto, permanência, propulsão				
Projeto				
Trabalho de Projeto_Mestrado em Arquitectura				
Fase				
Praça Mouzinho de Albuquerque, Porto				
Local				
Planta Cota +7,00				
Desenho				
João Carreira, Prof.		Rui Coelho	3223	6.º
Orientador		Aluno	N.º	Ano
Esap_Escola Superior Artística do Porto				
Faculdade				
1/1000		31/07/2024		TP_PL_001_03
Escala		Data	Código	Folha N.º