



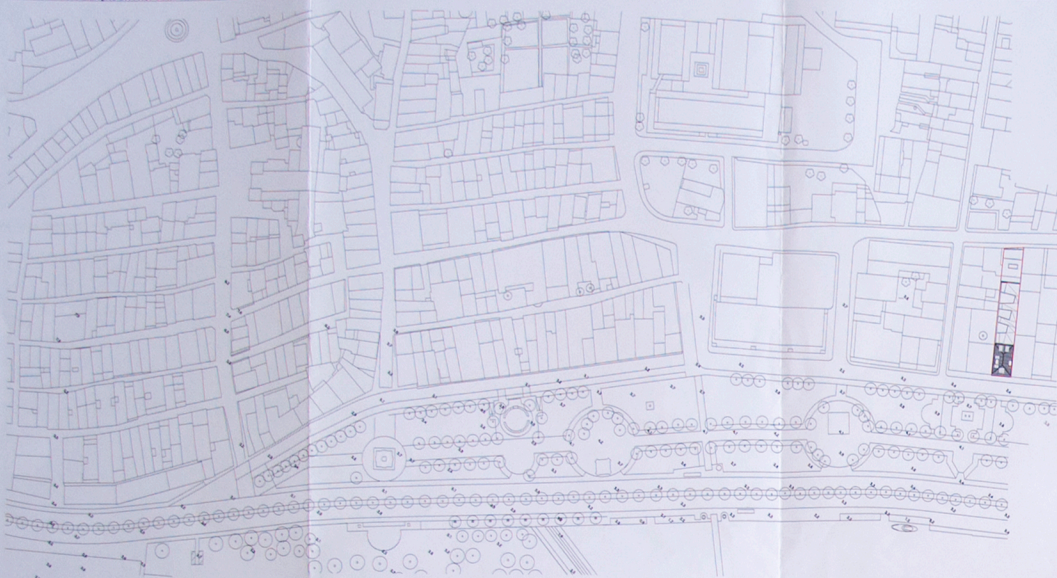

PLANTAS E ALÇADOS DO EXISTENTE - 1/200

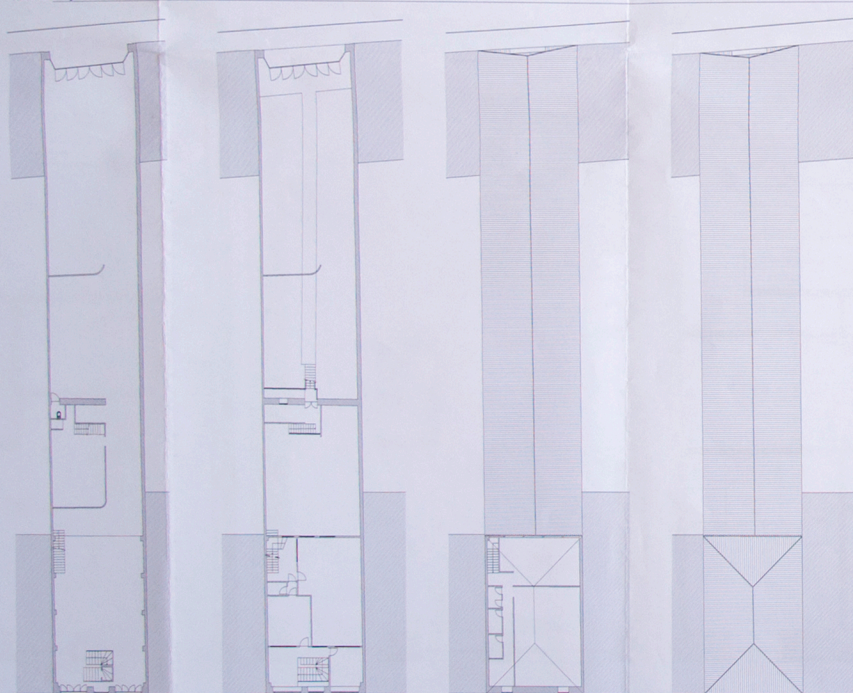

Planta do Rédcio-chão

Planta do Piso 1

Planta do Piso 2


Planta da Cobertura



Alçado Sul



Alçado Norte

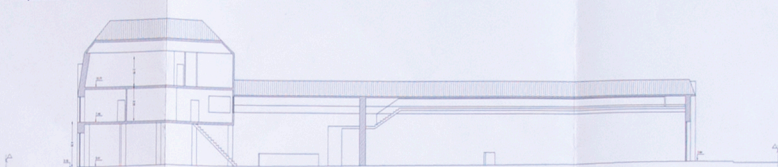


Corte Longitudinal




Alçado Sul








Alçado Norte




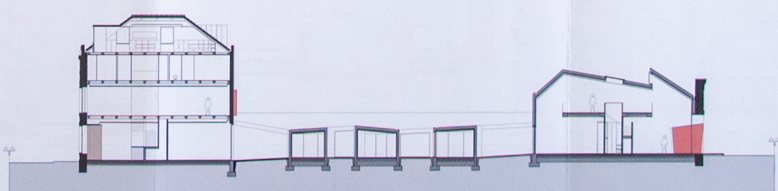



Perfil

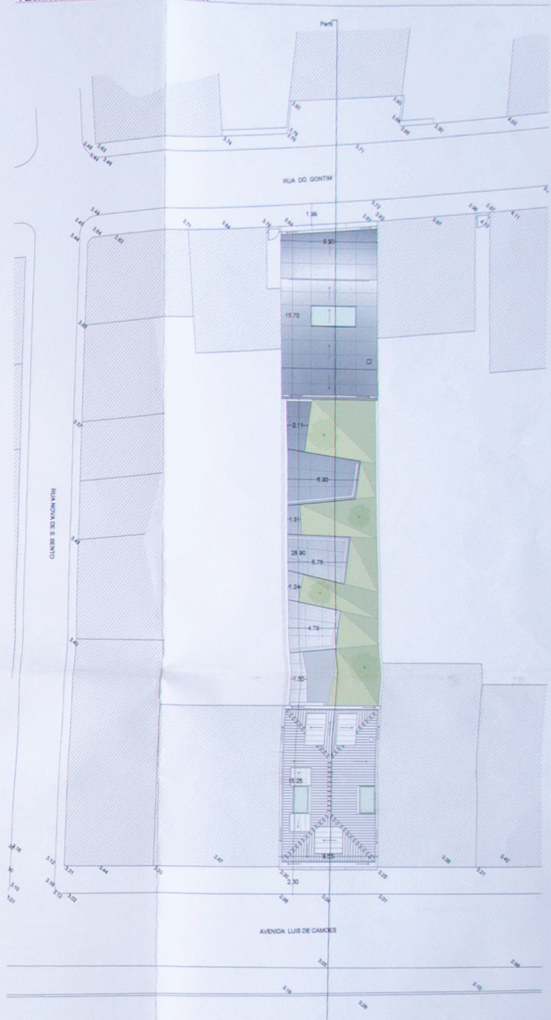


PLANTAS DE TRABALHO - VOLUME I

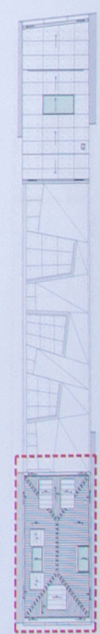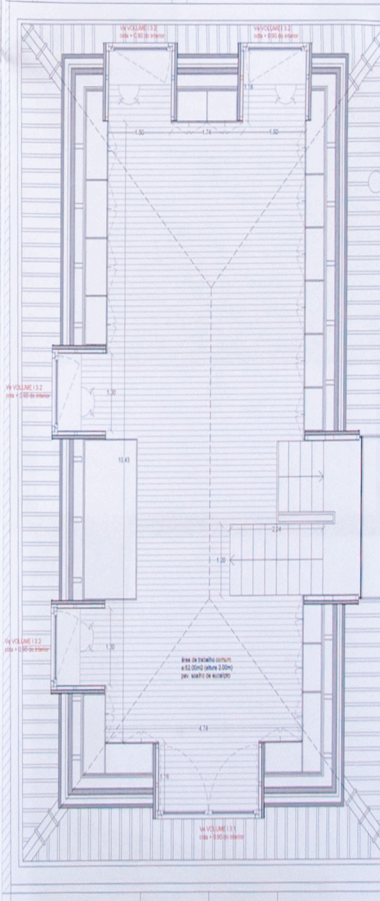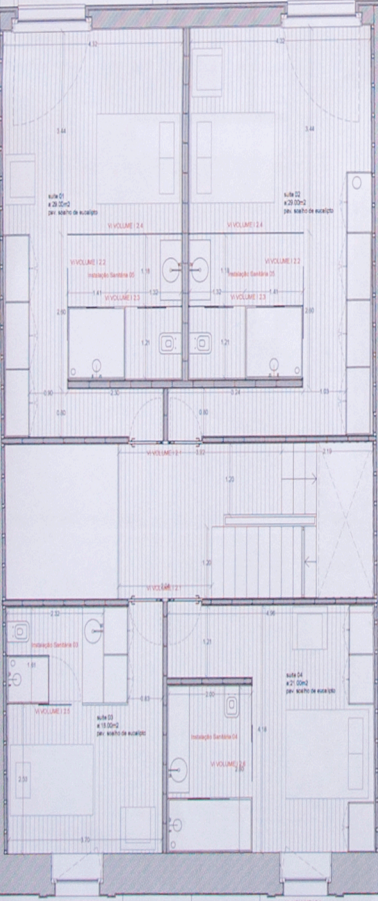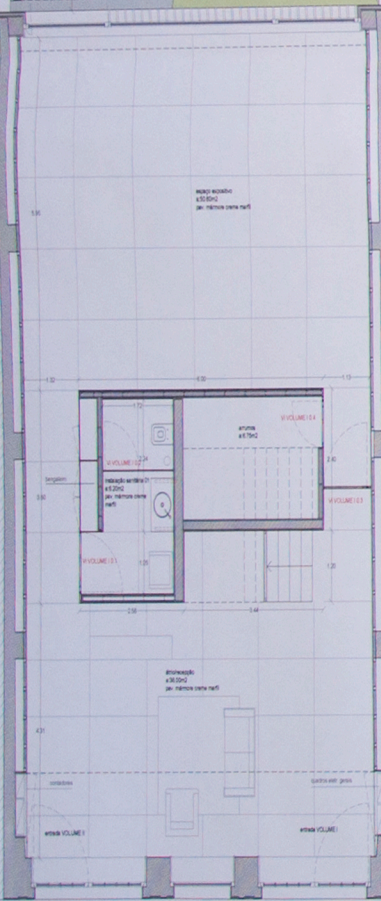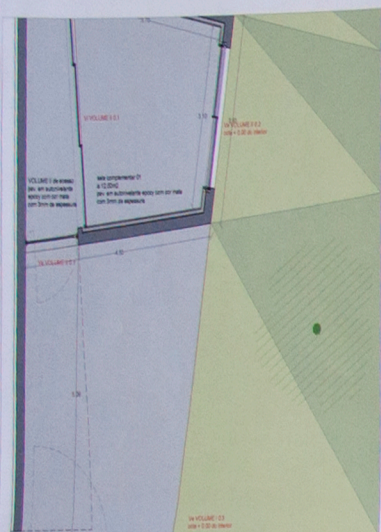

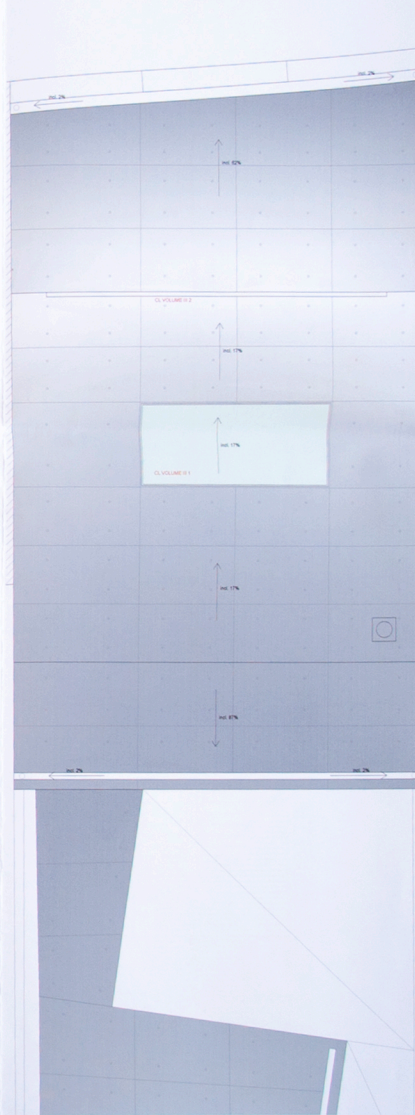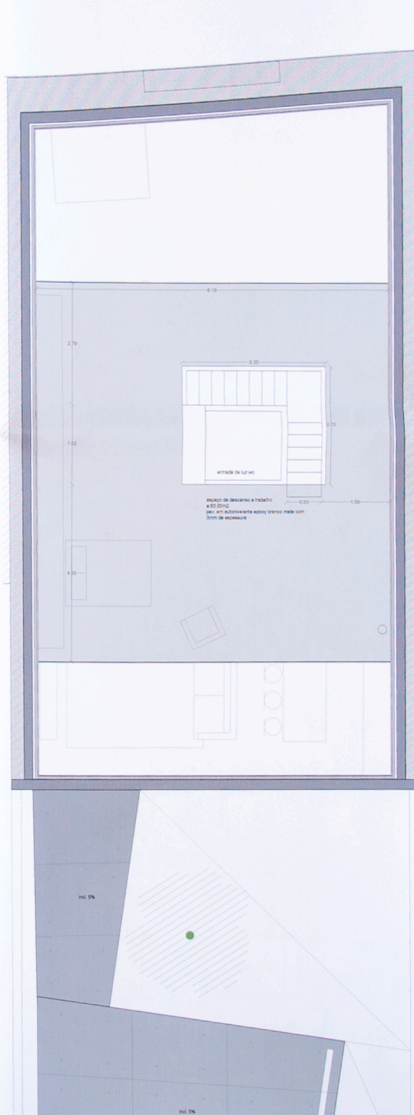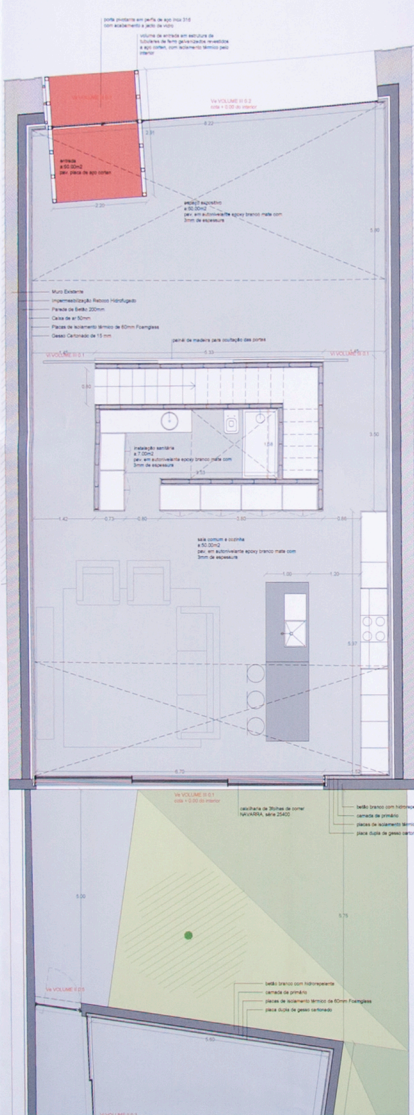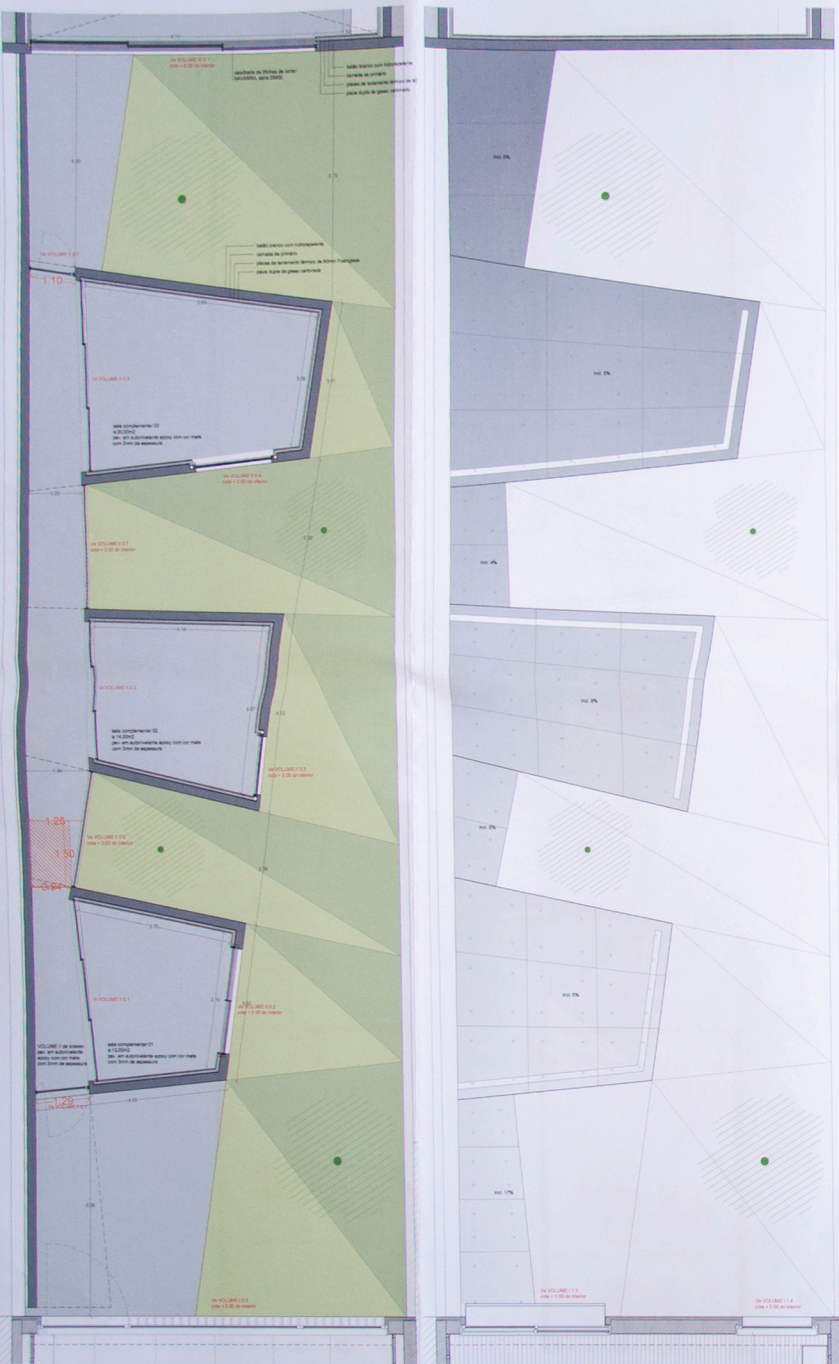


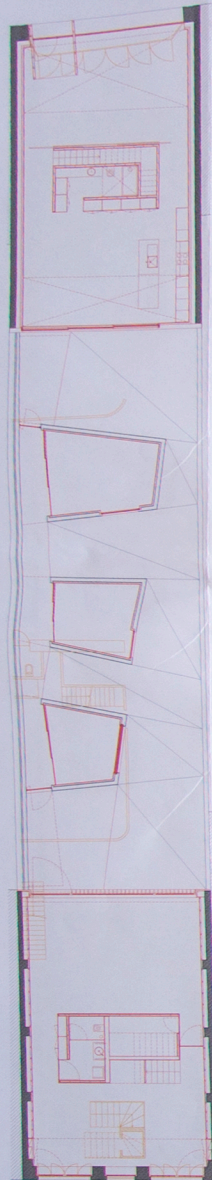



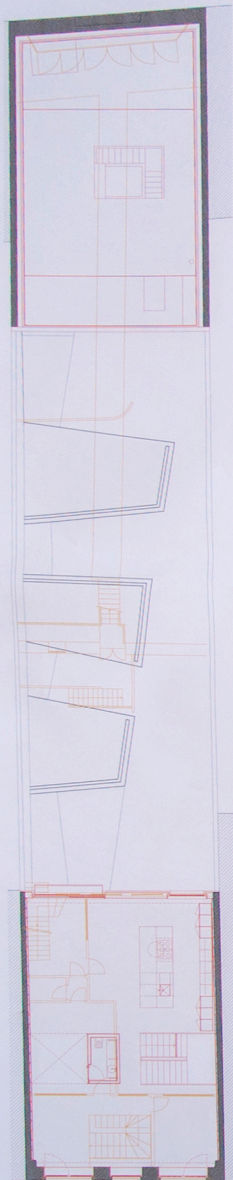


Planta do 1.º andar

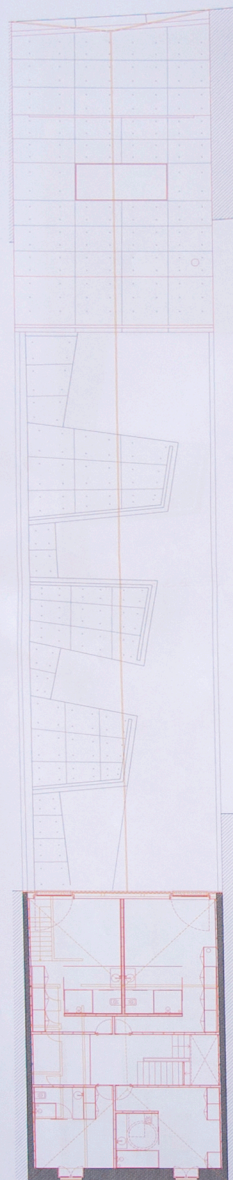

Planta do 2.º andar

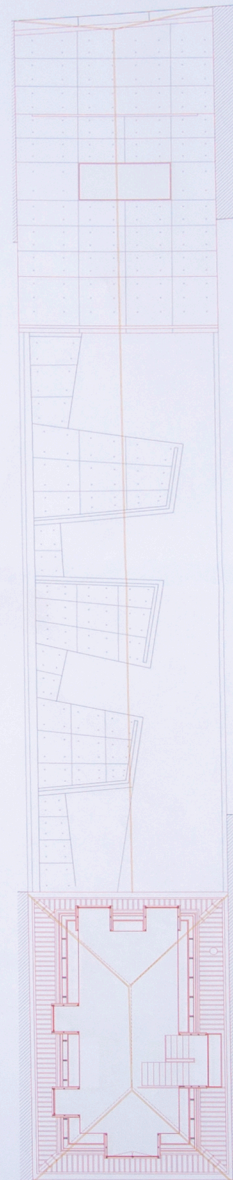


Planta de Cobertura

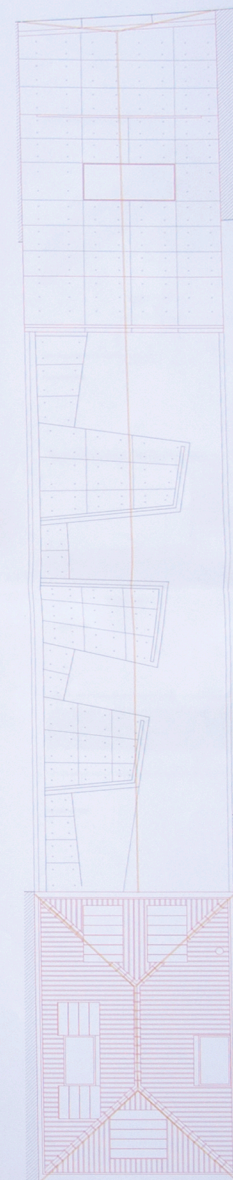


Planta de Cobertura




Alçado Sul - Volume I

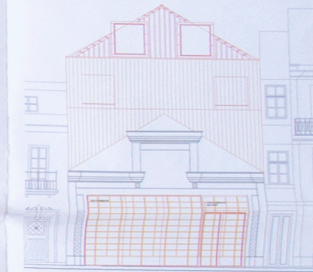


Alçado Norte - Volume III

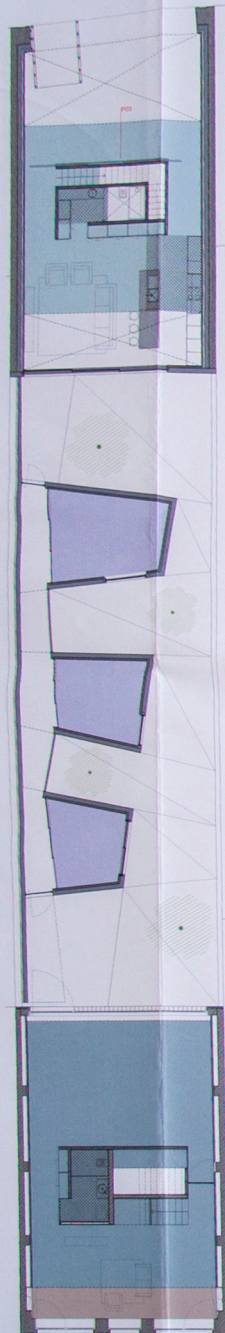


Planta do Rio-do-Abão

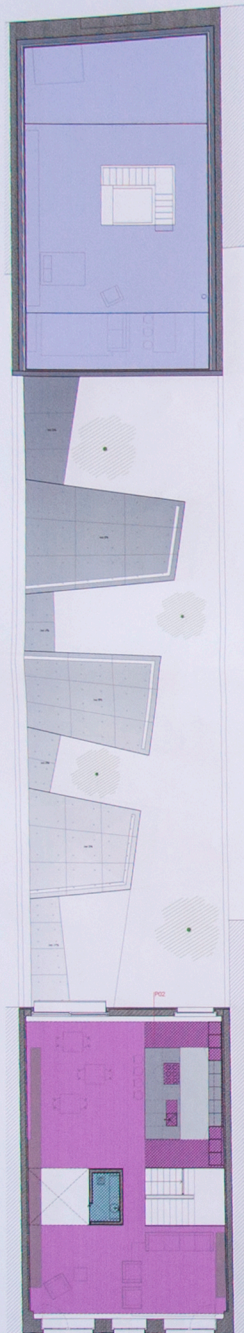

Planta do Piso 1

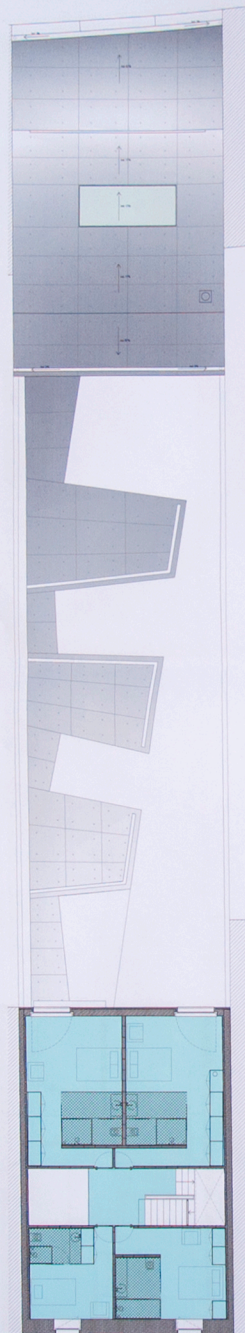


Planta do Piso 2

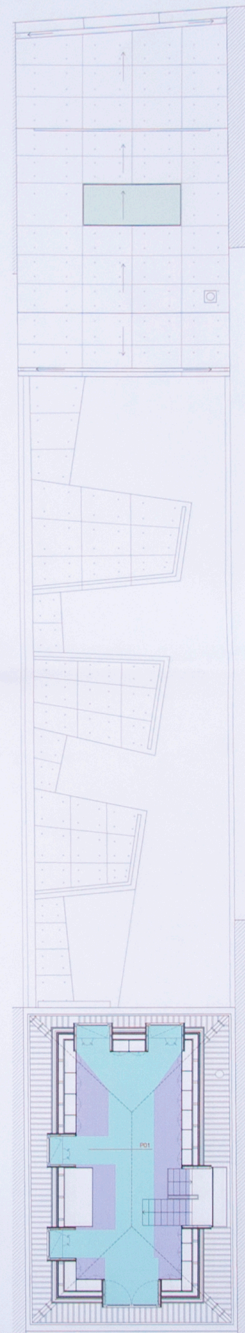


Planta da Cobertura


FORMENORES DE TETOS - 1/10

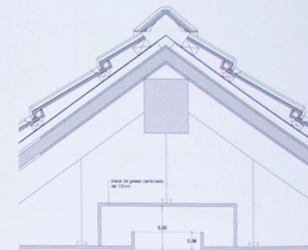

Formenior P03

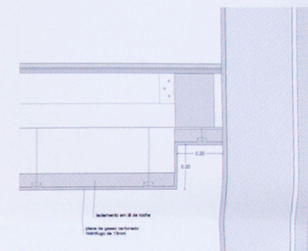


Formenior P02

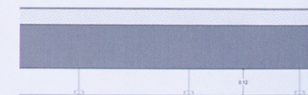


Formenior P01

Legenda - altura dos TETOS


- vermelho
- 2.40m
- 2.74m
- 3.28m
- 3.48m
- 3.50m
- paredes construídas hidrômetro

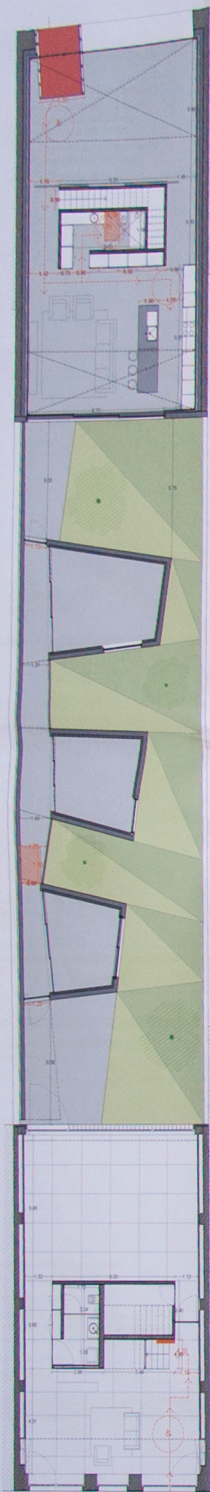


Planta do Réo-do-chão

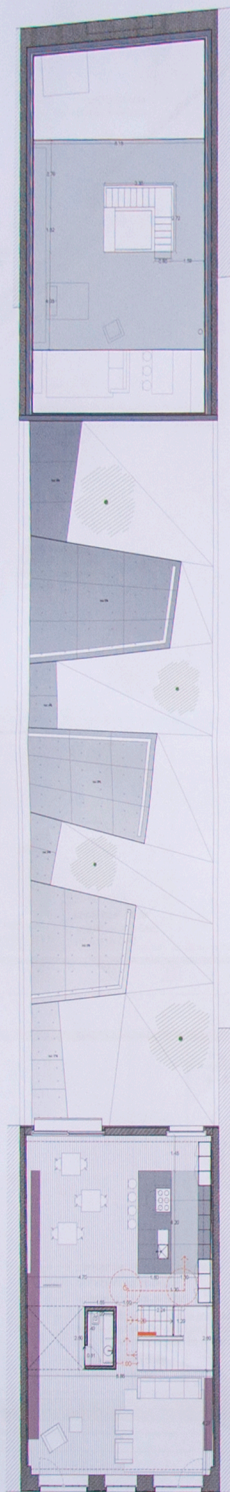


Planta do Piso 1

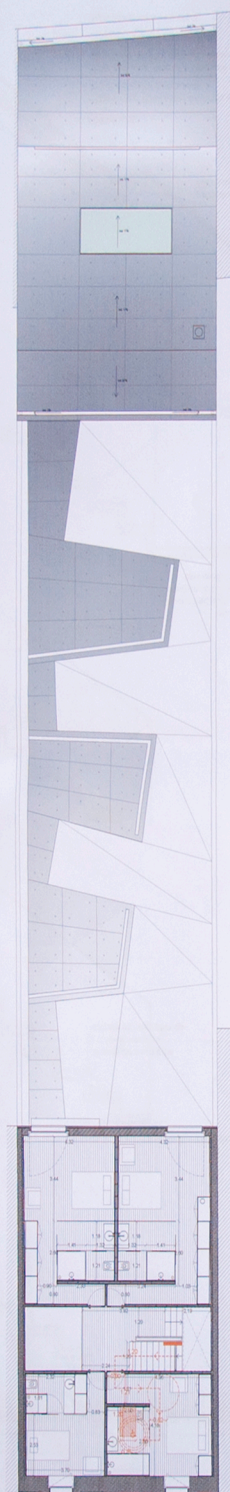

Planta do Piso 2

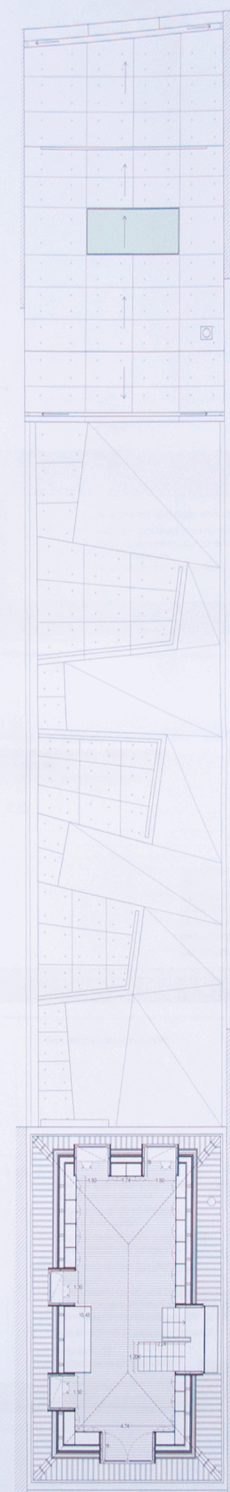

Planta de Cobertura

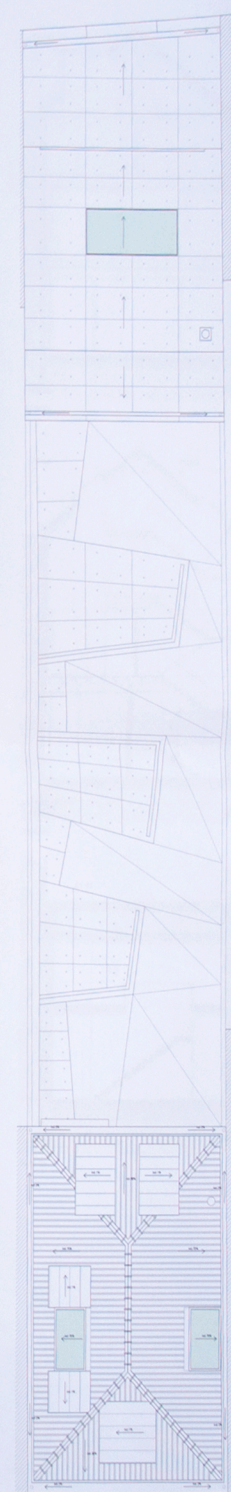


Planta de Cobertura

Legenda Arranjos Exteriores



Legenda Acessibilidades

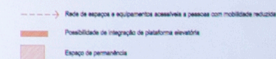

PROJETO REABILITAR E CONSTRUIR NUM LOTE EM VIANA DO CASTELO. O loft analisa como situação




DISSEMINAÇÃO DE MESTRADO INTEGRADO EM ARQUITECTURA E URBANISMO

Localização VIANA DO CASTELO
Desenho PLANTAS DA PROPOSTA, PLANTAS DAS ACESSIBILIDADES E PLANTAS DOS ARRANJOS EXTERIORES




Fase PROJETO BASE
Escala 1/100
Assinatura 
Data JUNHO 2022


Arquiteta
Arquiteta
Arquiteta




CORTE TIPO - C1

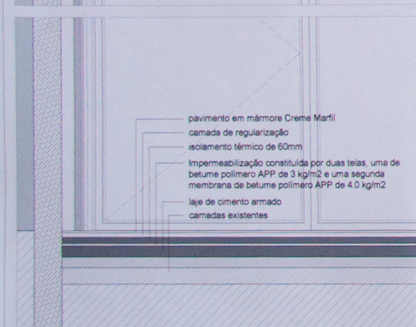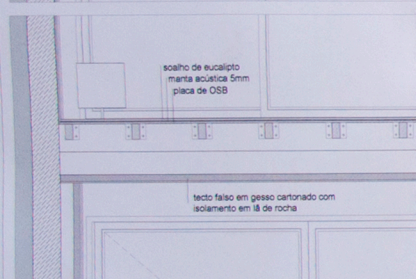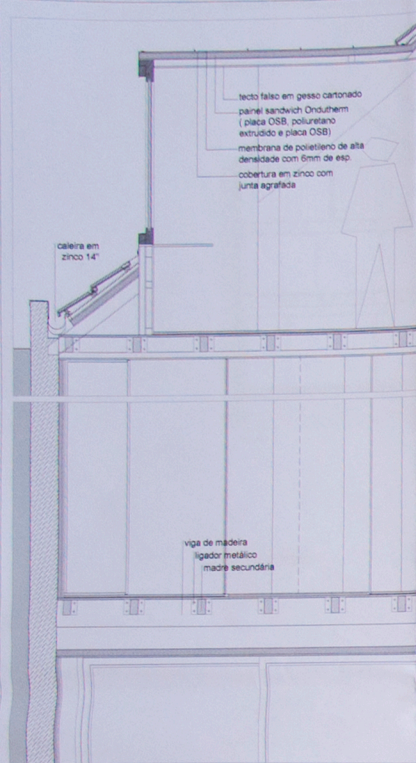





CORTE TIPO - C2a

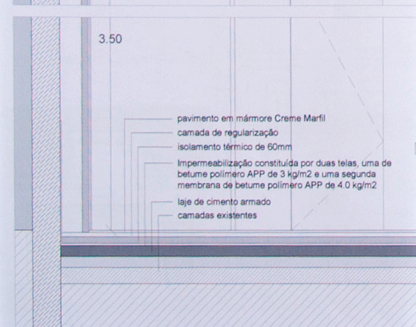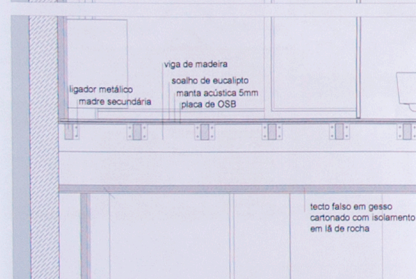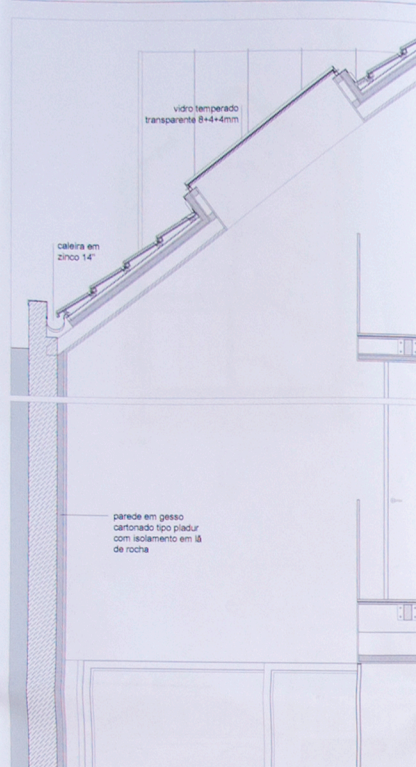


CORTE TIPO - C2b

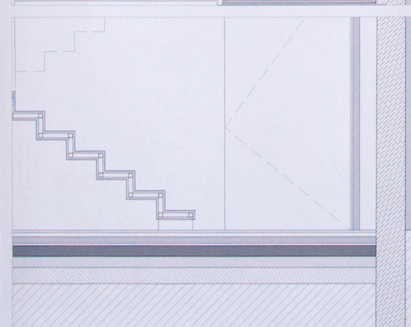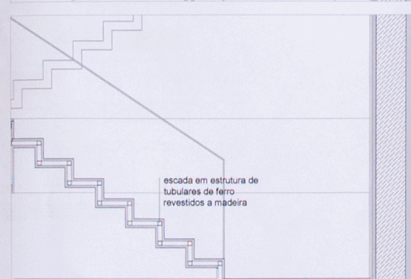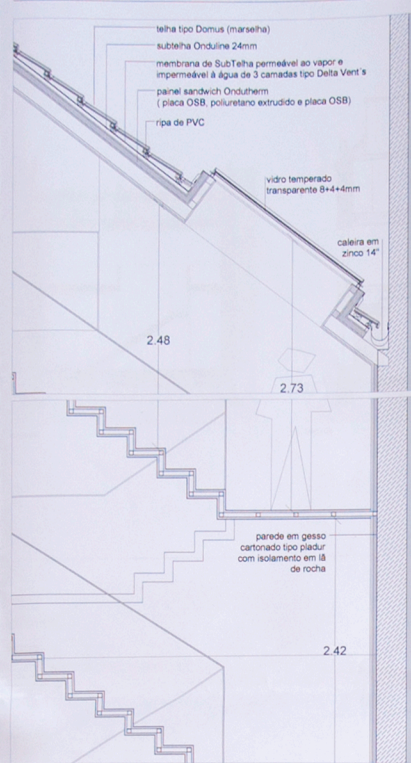


CORTE TIPO - C3

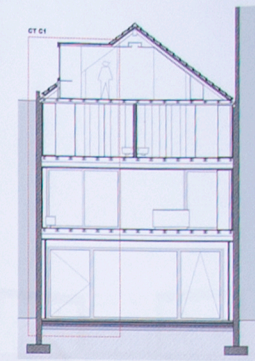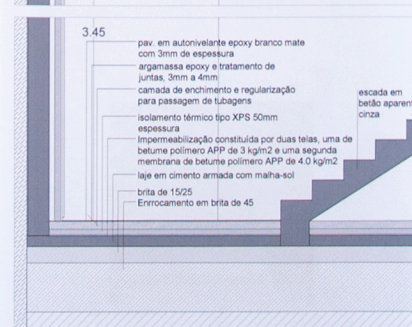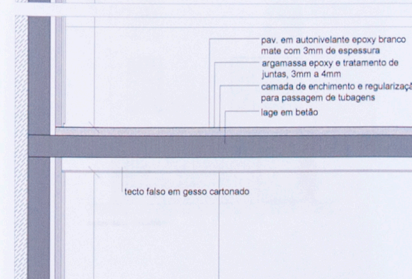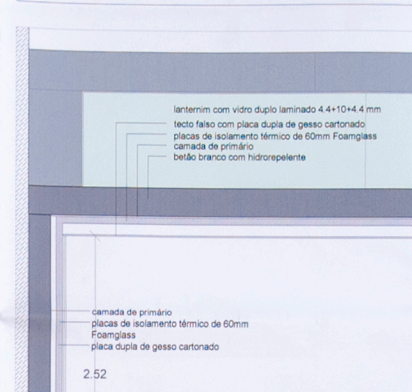

Corte C1

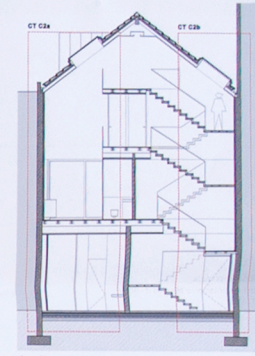


Corte C2a

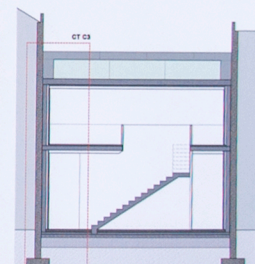


Corte C3




CORTES DA PROPOSTA

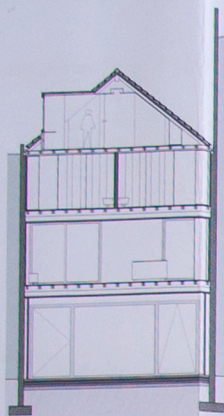


Corte C1

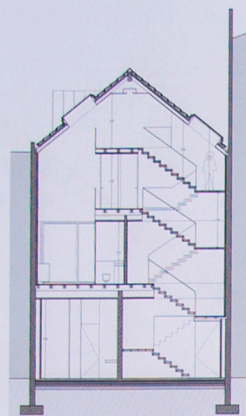


Corte C2

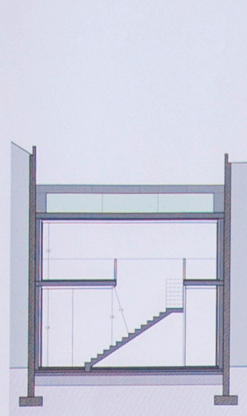

Corte C3

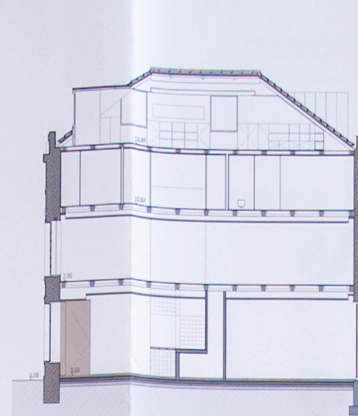

Corte C4

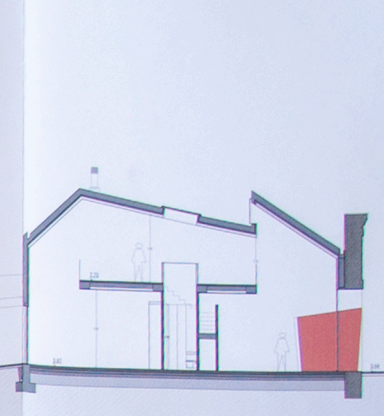

ALÇADOS DA PROPOSTA



Alçado Sul - VOLUME I



Alçado Norte - VOLUME II



Alçado Norte - VOLUME I



Alçado Sul - VOLUME II



Alçado Norte - VOLUME II





Localização: VIANA DO CASTELO

Desenho: CORTES E ALÇADOS DA PROPOSTA

Fase: PROJETO BASE

Escala: 1/200













1.4

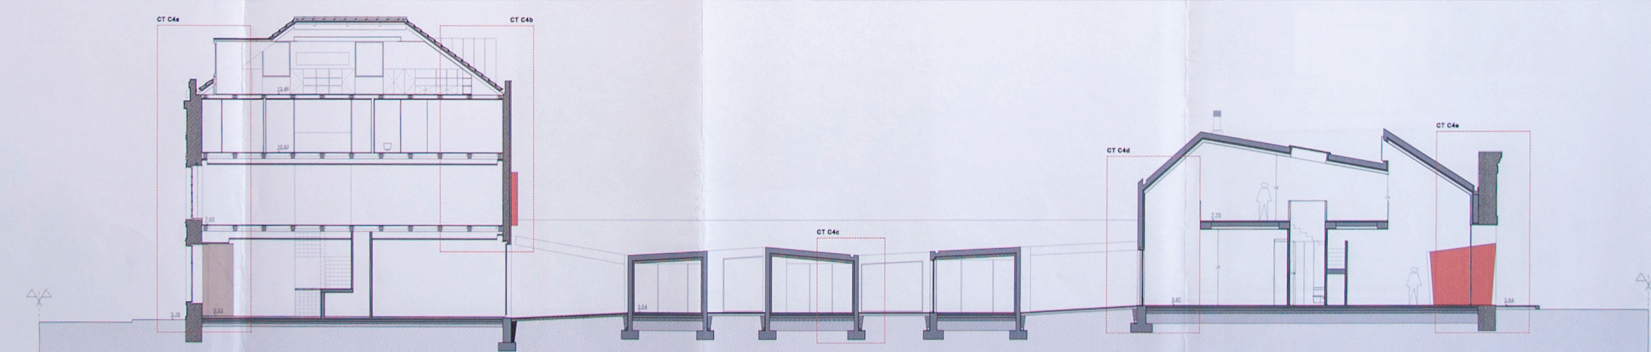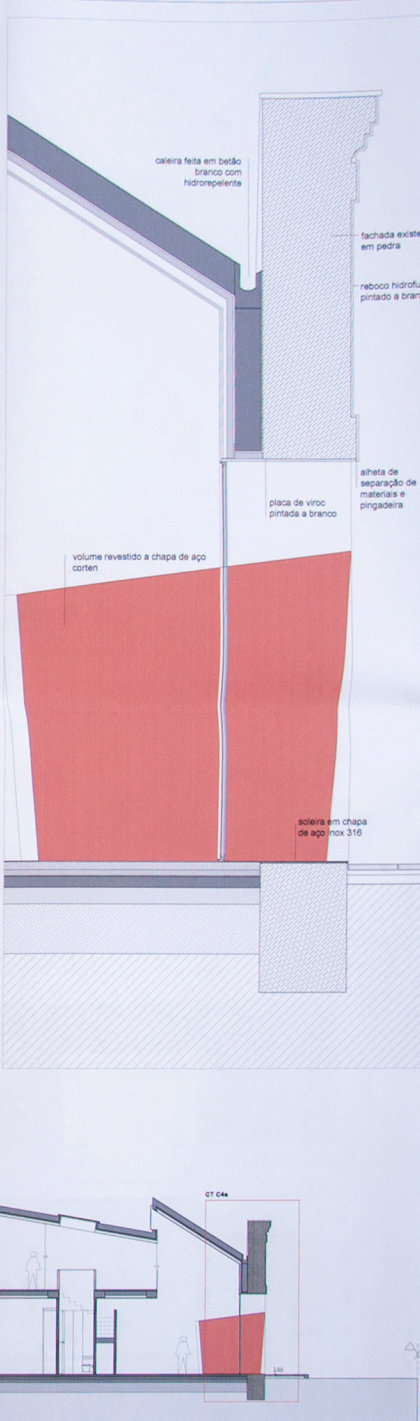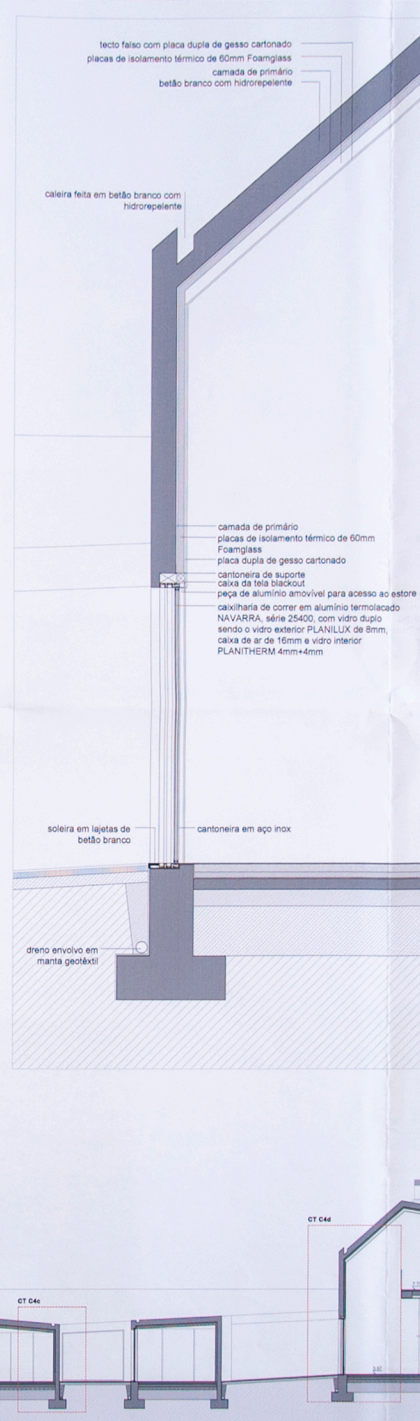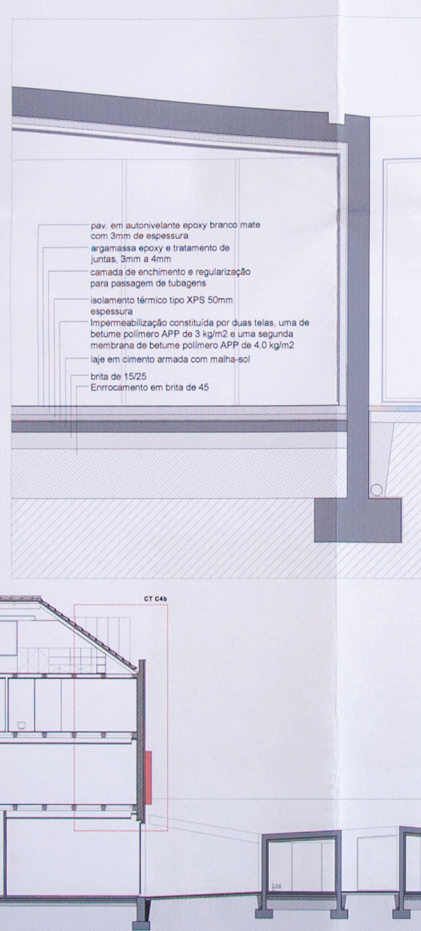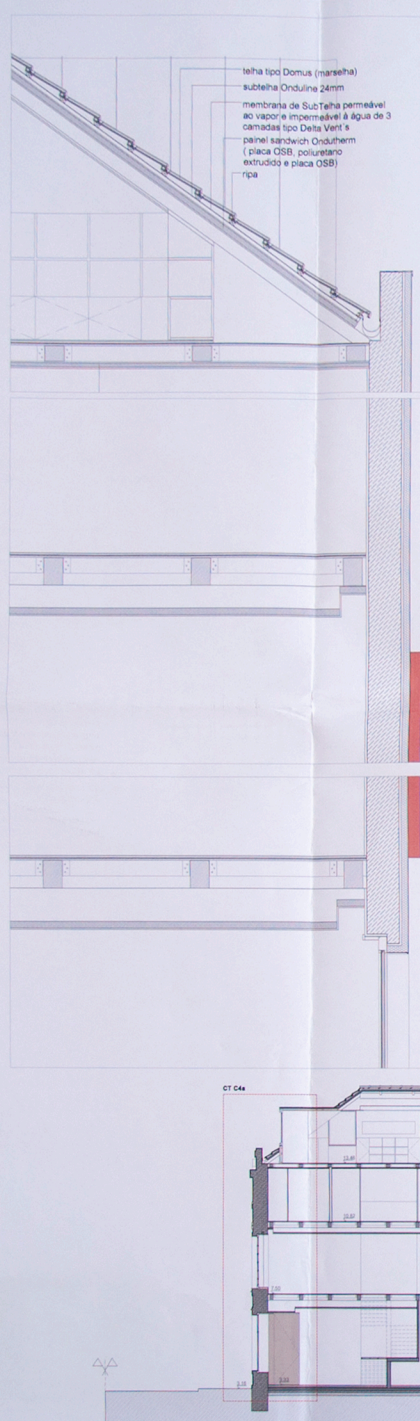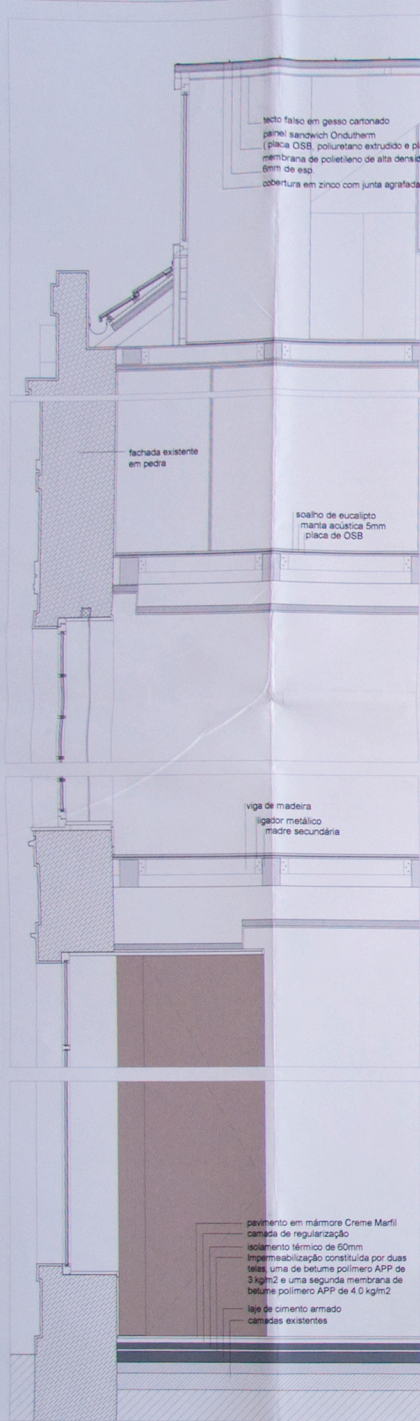


ALÇADOS DA PROPOSTA



Alçado Sul - VOLUME I




Alçado Sul - Volume II

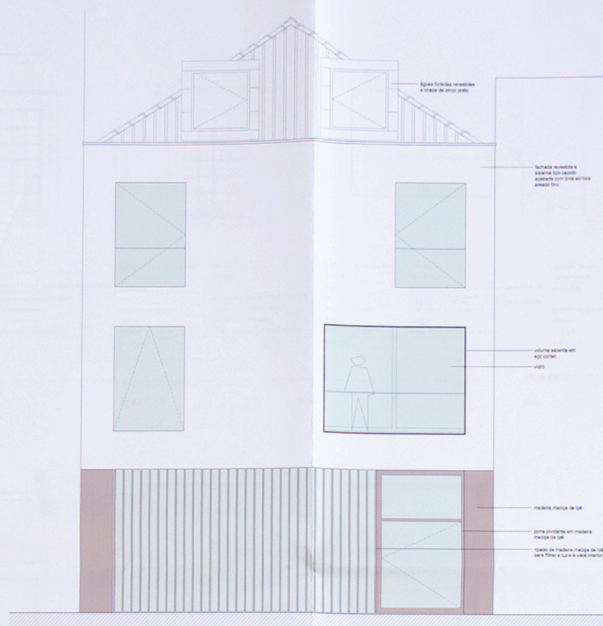

Alçado Norte - VOLUME I



Alçado Sul - VOLUME III

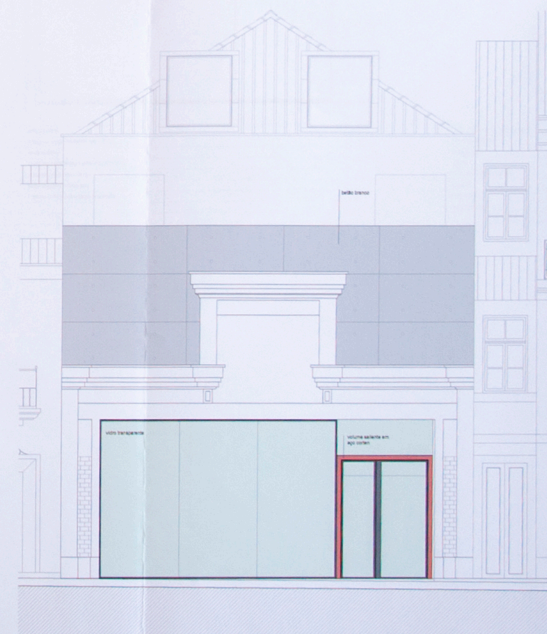

Alçado Norte - VOLUME III

[illegible]







[illegible]

L



VÃOS INTERIORES VOLUME I

VI.0.1






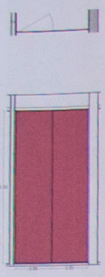




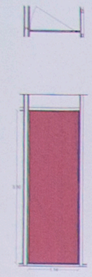



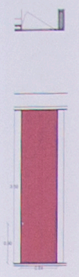












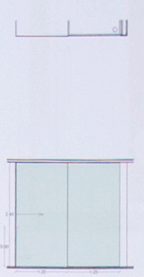









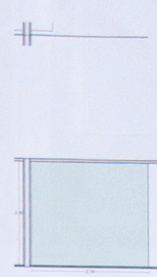



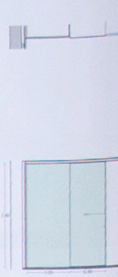









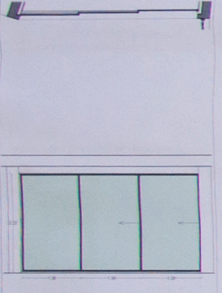




















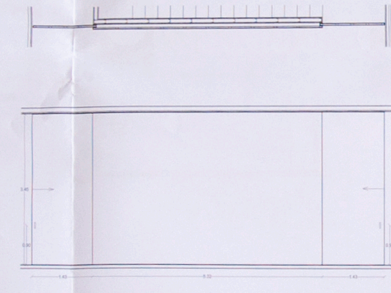


PORMENOR TIPO PORTA INTERIOR - ESCALA 1/2


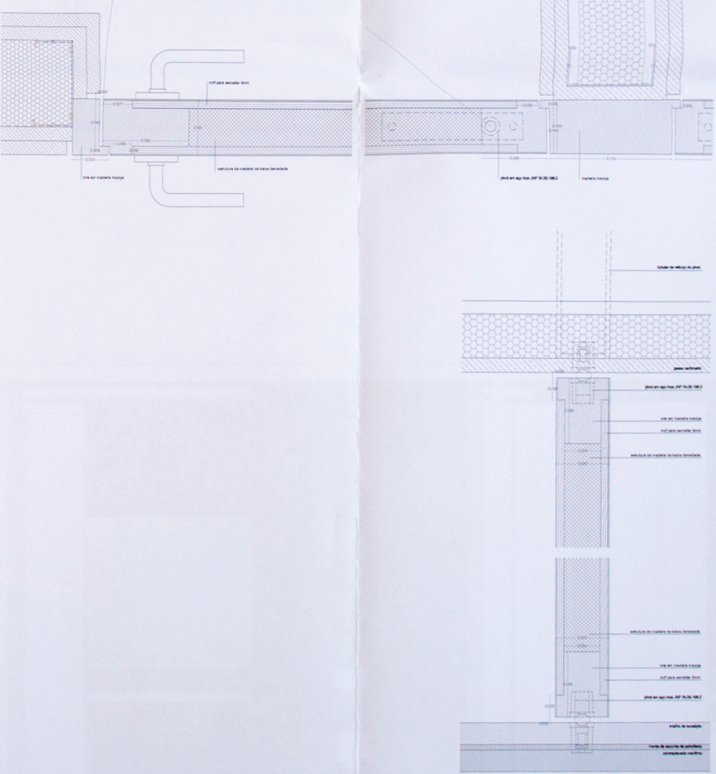


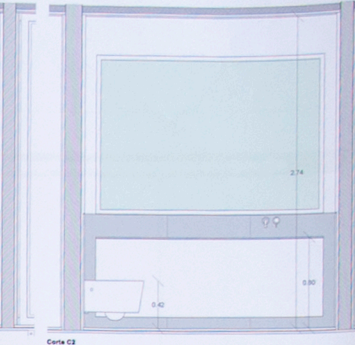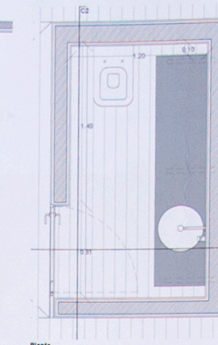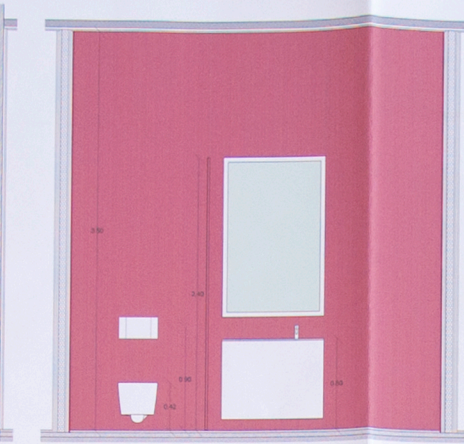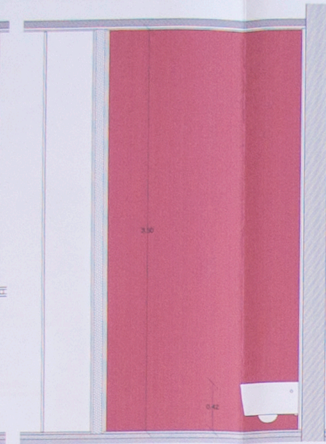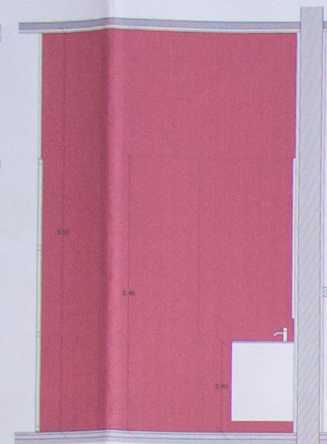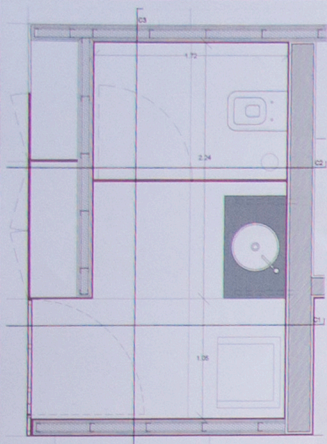
INSTALAÇÃO SANITÁRIA 05 - VOLUME I	





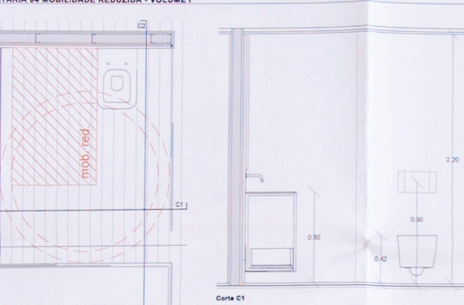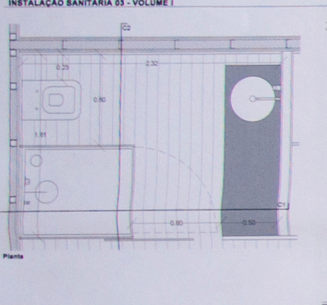

INSTALAÇÃO SANITÁRIA DE - VOLUME III	



Projeto **REABILITAR E CONSTRUIR NUM LOTE EM VIANA DO CASTELO: O LAR artístico como solução**

DISSERTAÇÃO DE MESTRADO INTEGRADO EM ARQUITETURA E URBANISMO

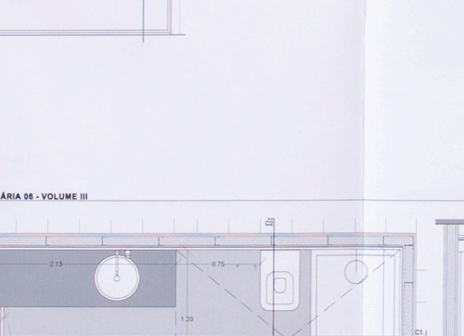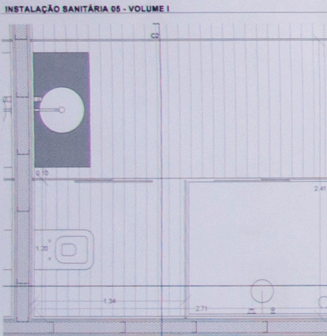

Dever	INSTALAÇÕES SANITÁRIAS		
Disciplina	PROJETO DE EXECUÇÃO		
Fase	1/00		
	Data: JULHO 2012		


COZINHA - VOLUME I

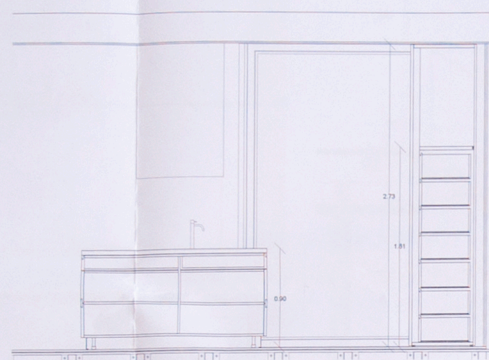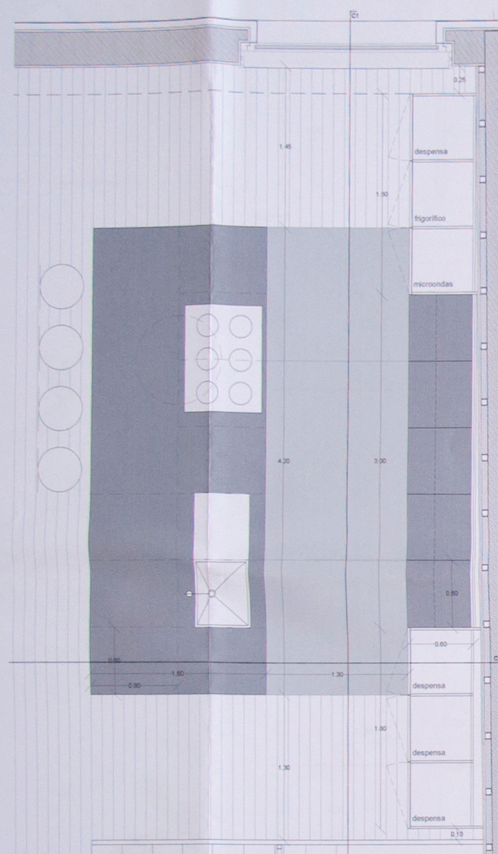

Corte C2



Planta

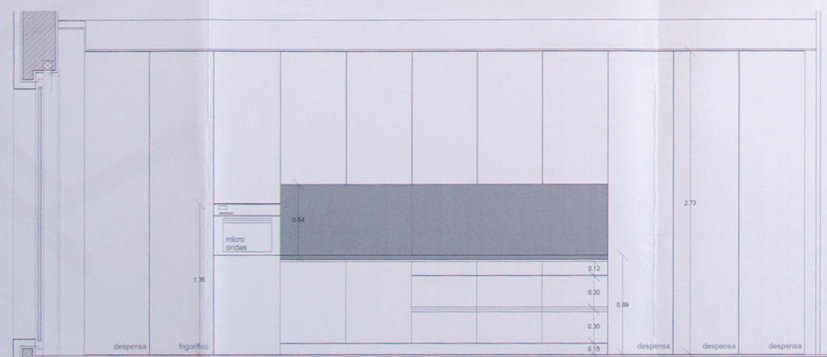


Corte C1


COZINHA - VOLUME III

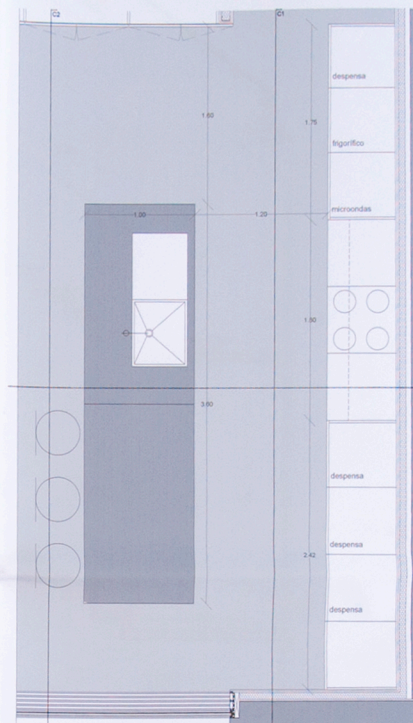

Planta

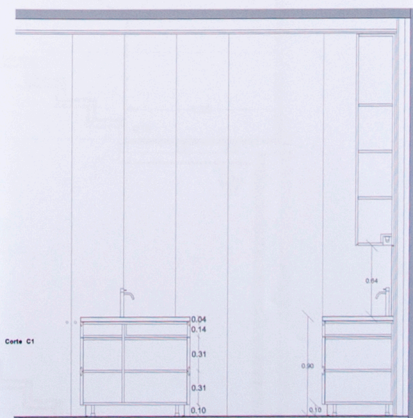

Corte C1

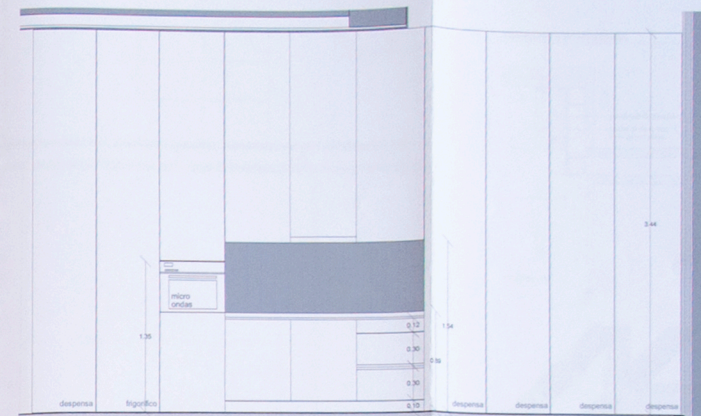




Corte C2



Corte C3


Projeto	PROJETO DE ARQUITETURA E URBANISMO	15/04/2012
Localização	VIANA DO CASTELO	
Destino	COZINHA	
Fase	PROJETO DE EXECUÇÃO	
Escala	1/20	
Assinatura		

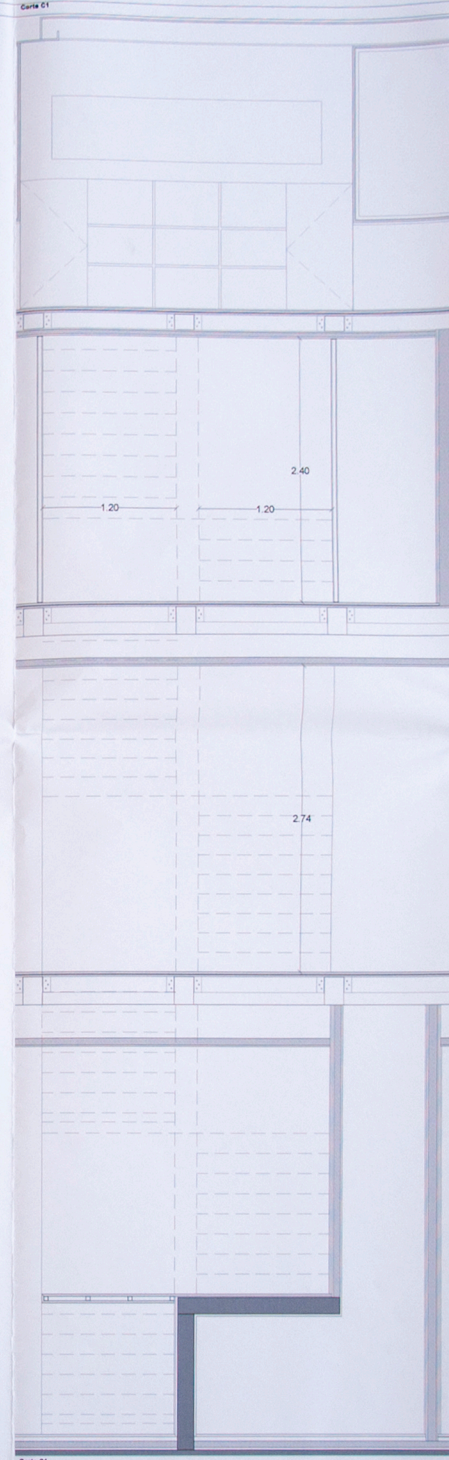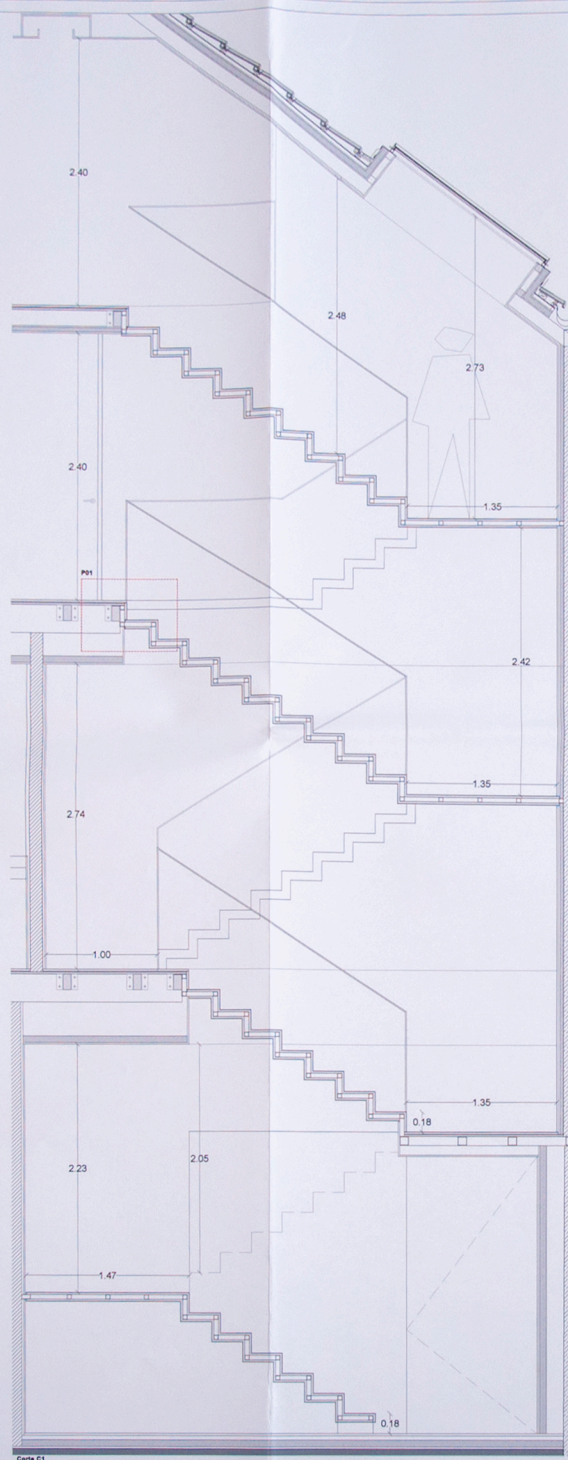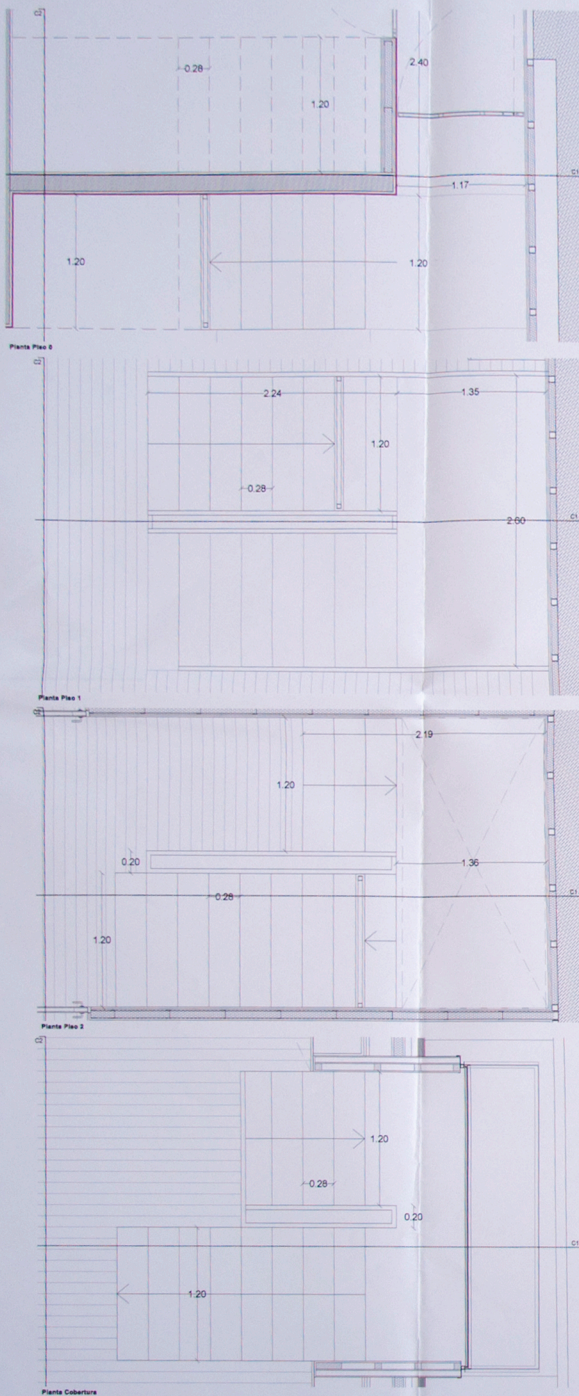

PORMENORES CONSTRUTIVOS

