
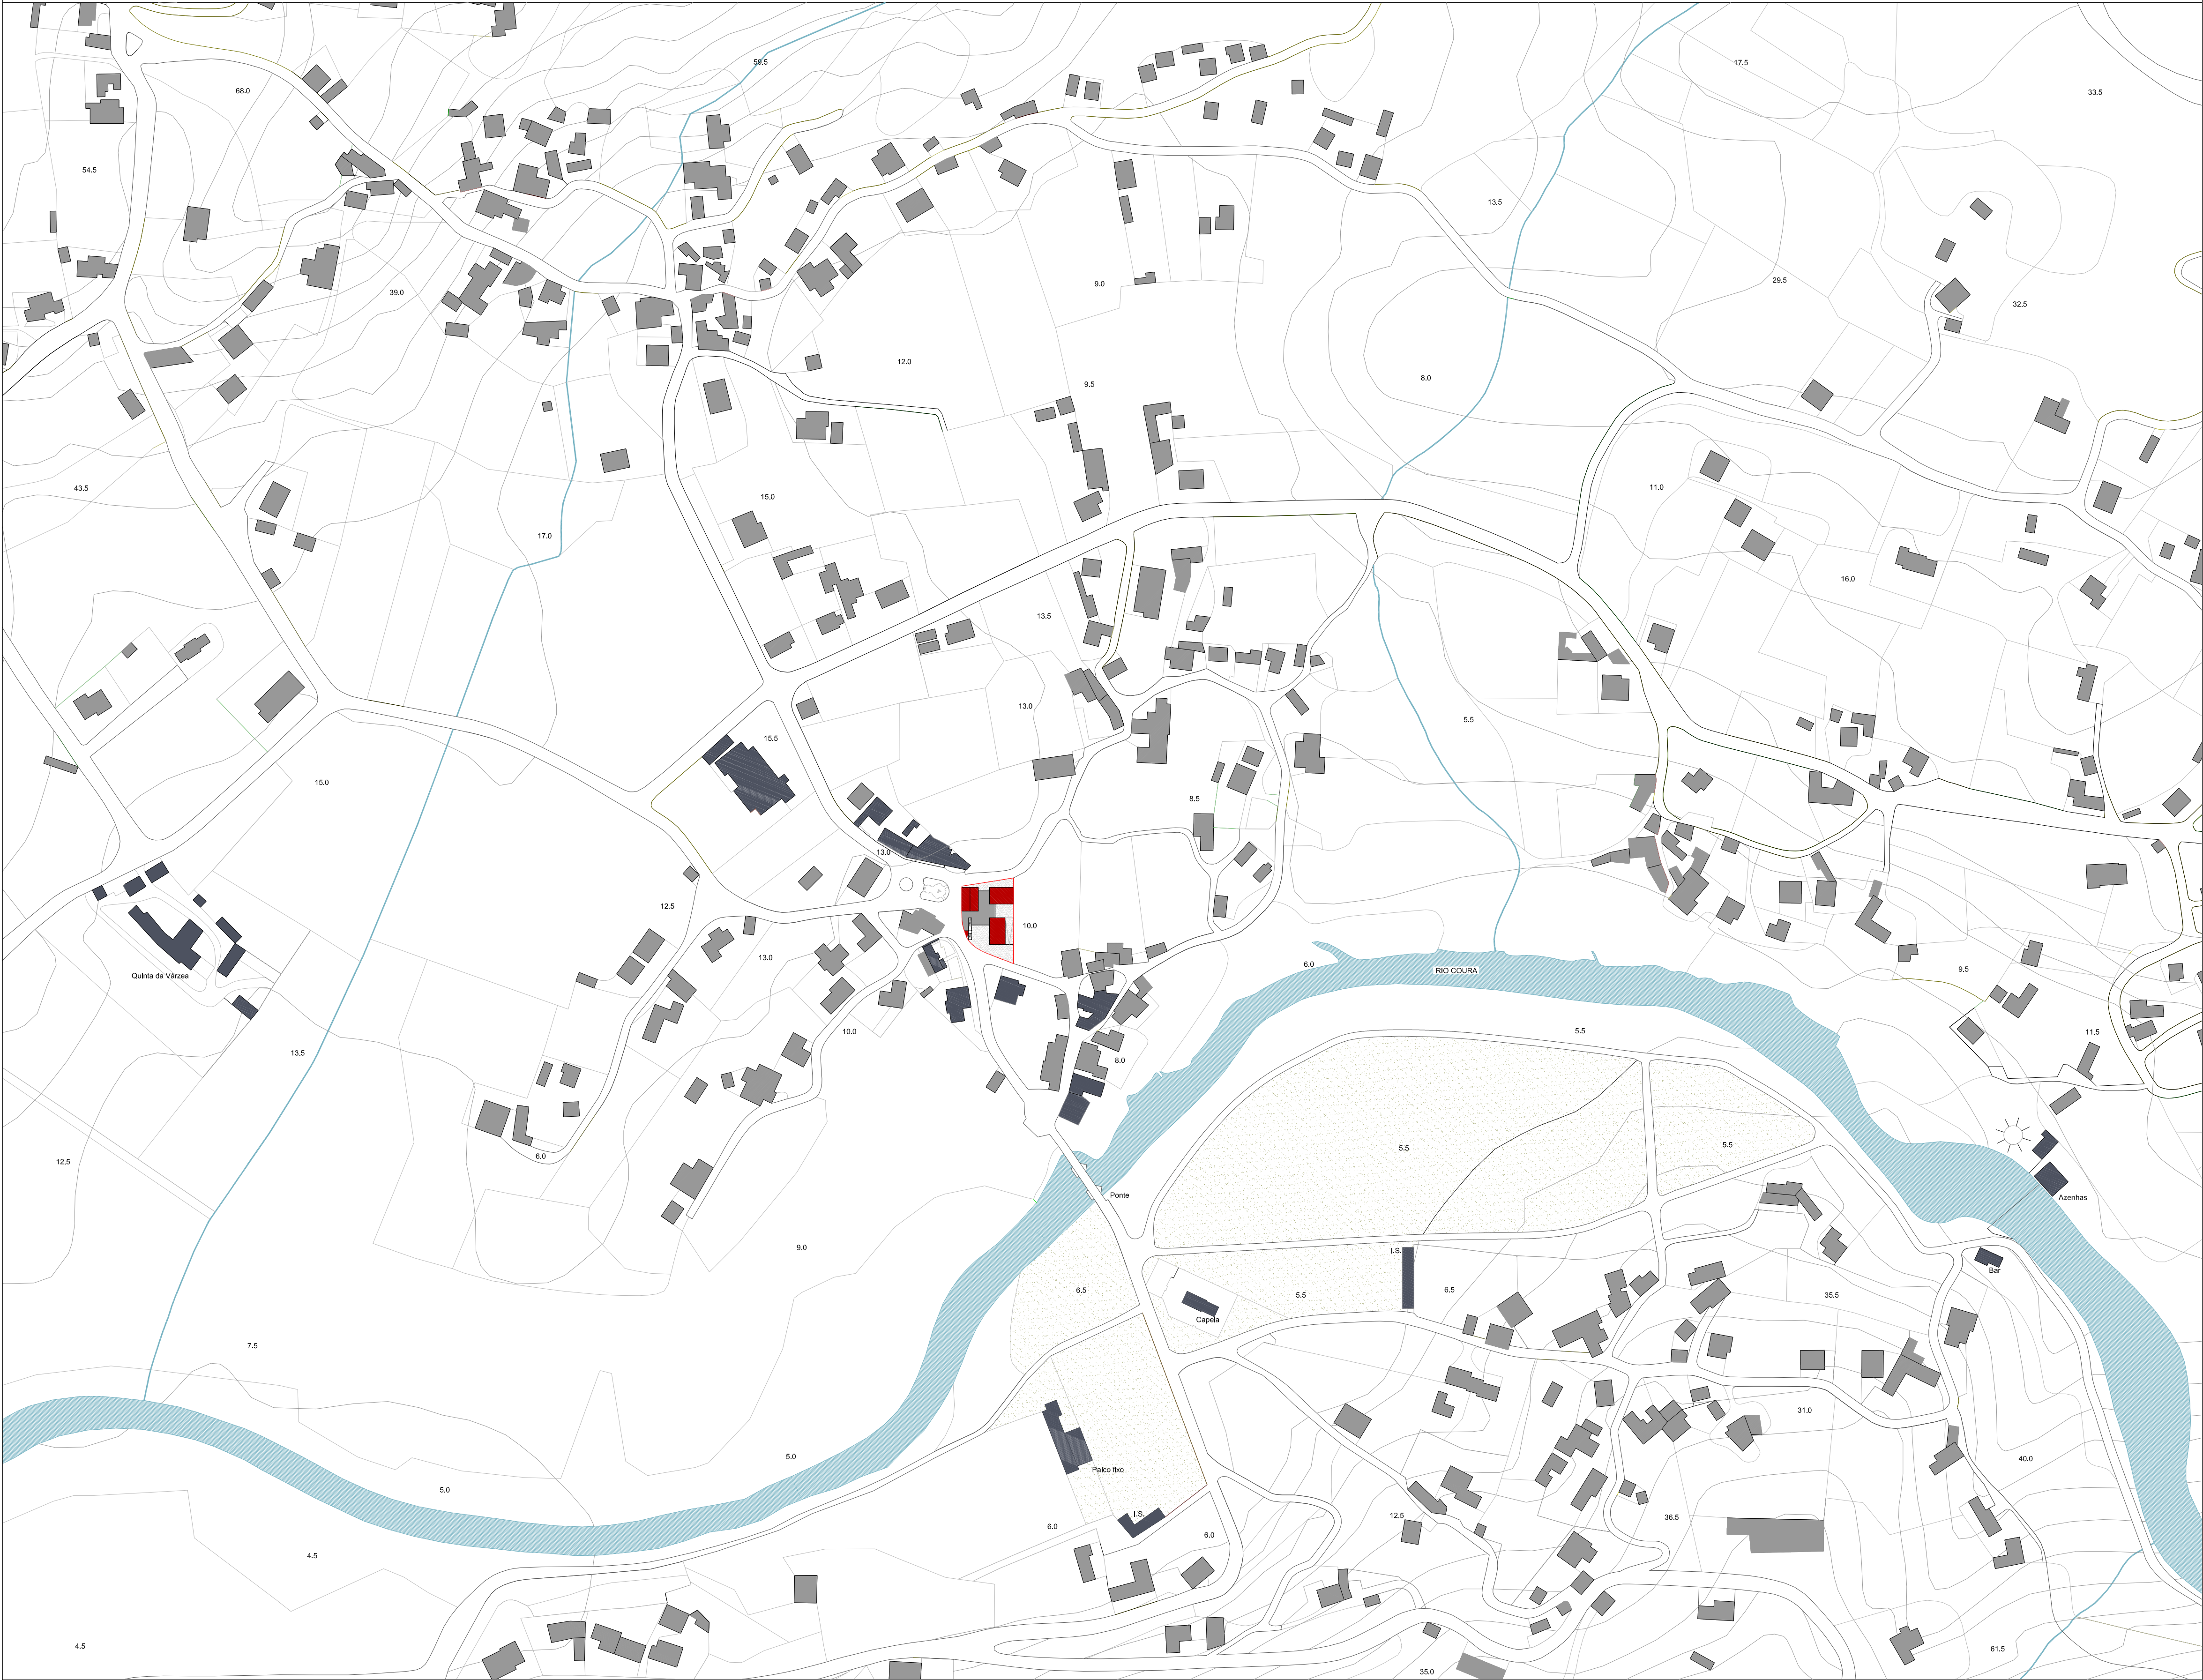


LEGENDA

- Proposta
- Equipamentos
- Habitaaes
- Recinto do Festival
- Linhas de Aua


ESCOLA SUPERIOR GALLAECIA				Substitui: nº
Curso:	MESTRADO DE ARQUITECTURA E URBANISMO			
Descriaa:	Projeto Base de Licenciamento - Levantamento existente	Proj:		Des. nº:
Aluno:	Carlos Pedro Serro Barrocas	Esc:		
Desenho:	Planta de Localizaao	Data:	2 de Março de 2015	
		Escala:	1/2000	
		N.º:	635 - 09	

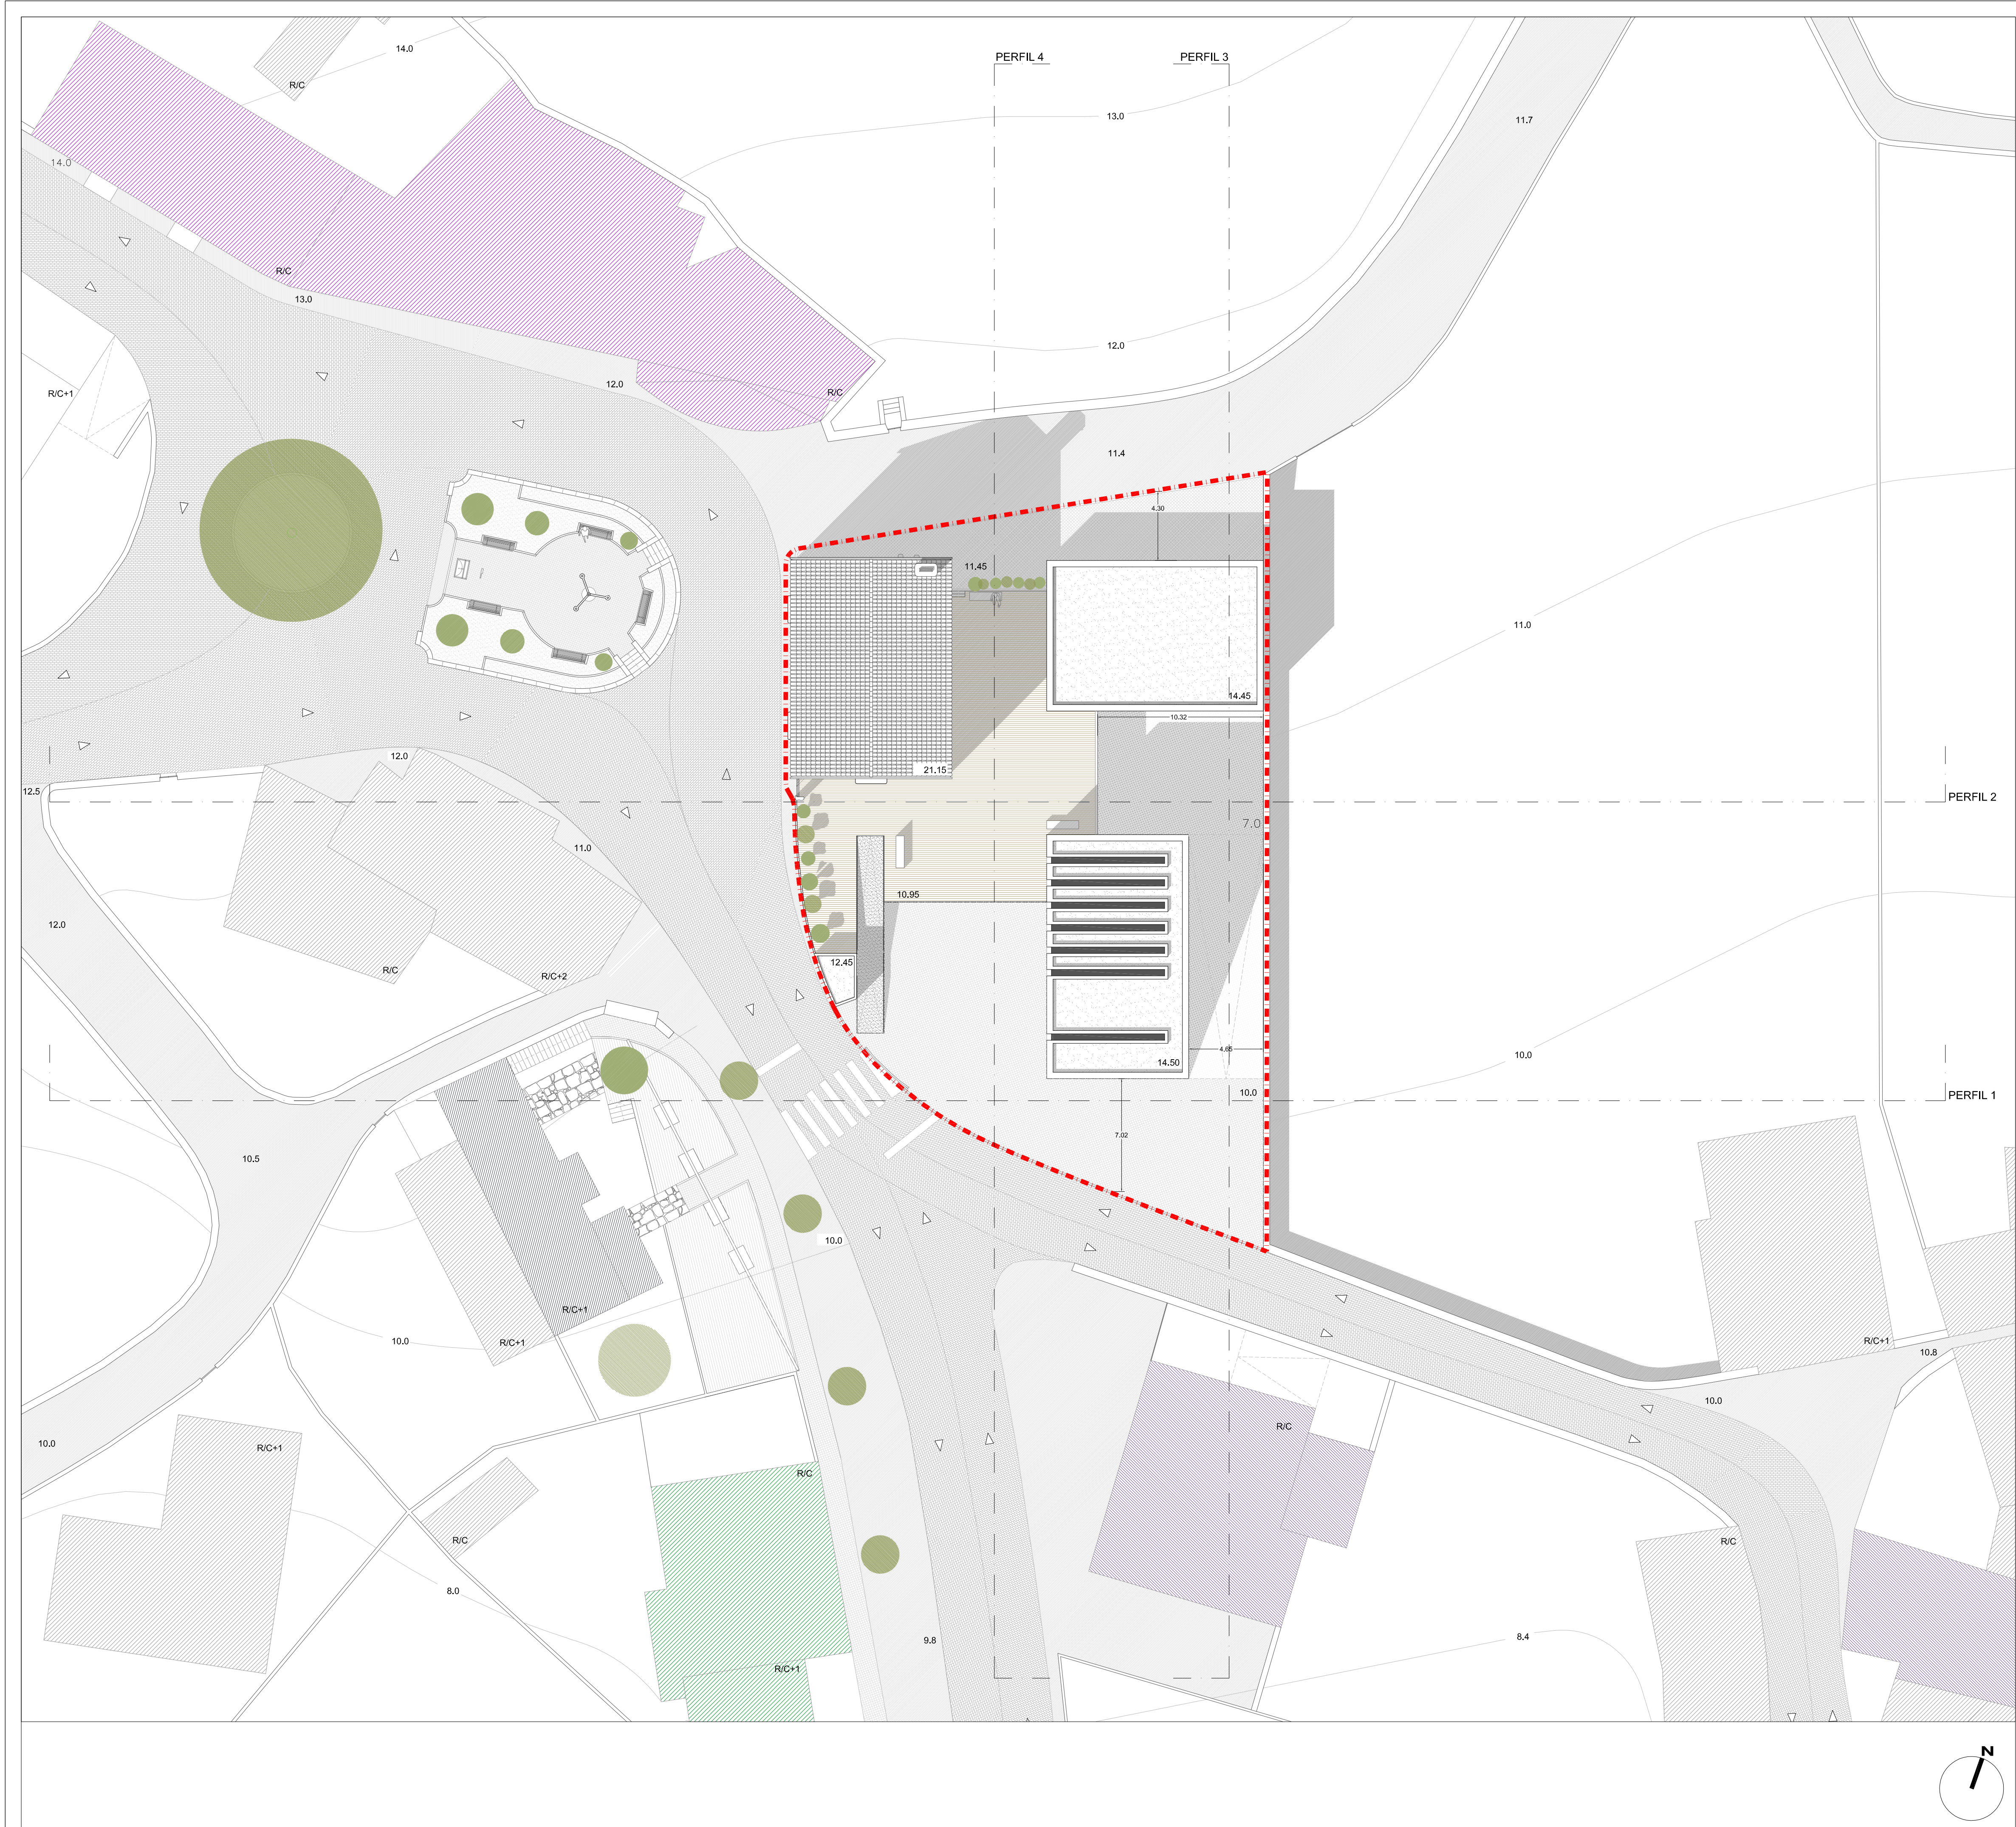


LEGENDA

- Proposta
- Junta de Freguesia
- Habitaaes
- Cafes
- Mercearia
- Antigas instalaes de oficinas de ferreiros


ESCOLA SUPERIOR GALLAECIA				Substitui: n.
Curso:	MESTRADO DE ARQUITECTURA E URBANISMO			
Descrio:	Projeto Base de Licenciamento - Levantamento existente	Proj:		Des. i.r.
Aluno:	Carlos Pedro Serro Barrocas	Des:		
Desenho:	Planta de Implantao	Data:	2 de Maio de 2015	
		Esc:	1/200	
		N.	635 - 09	

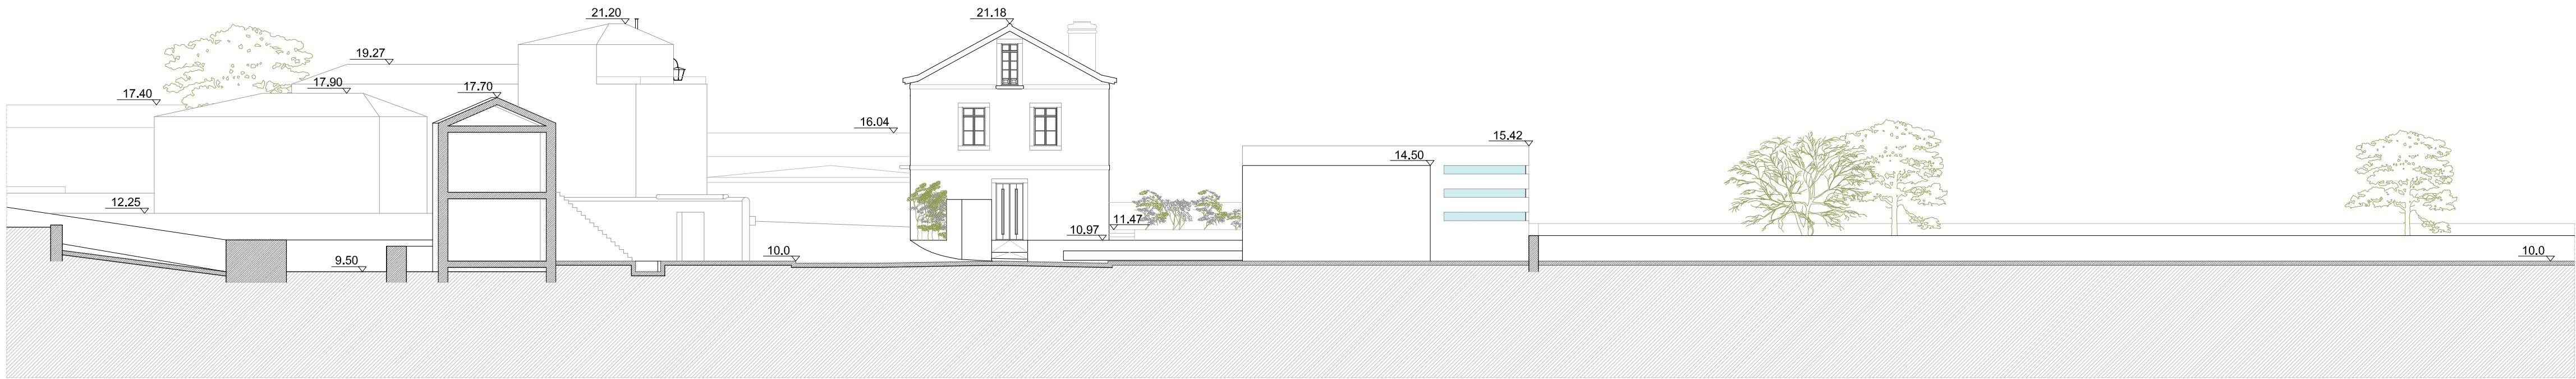


PERFIL 1

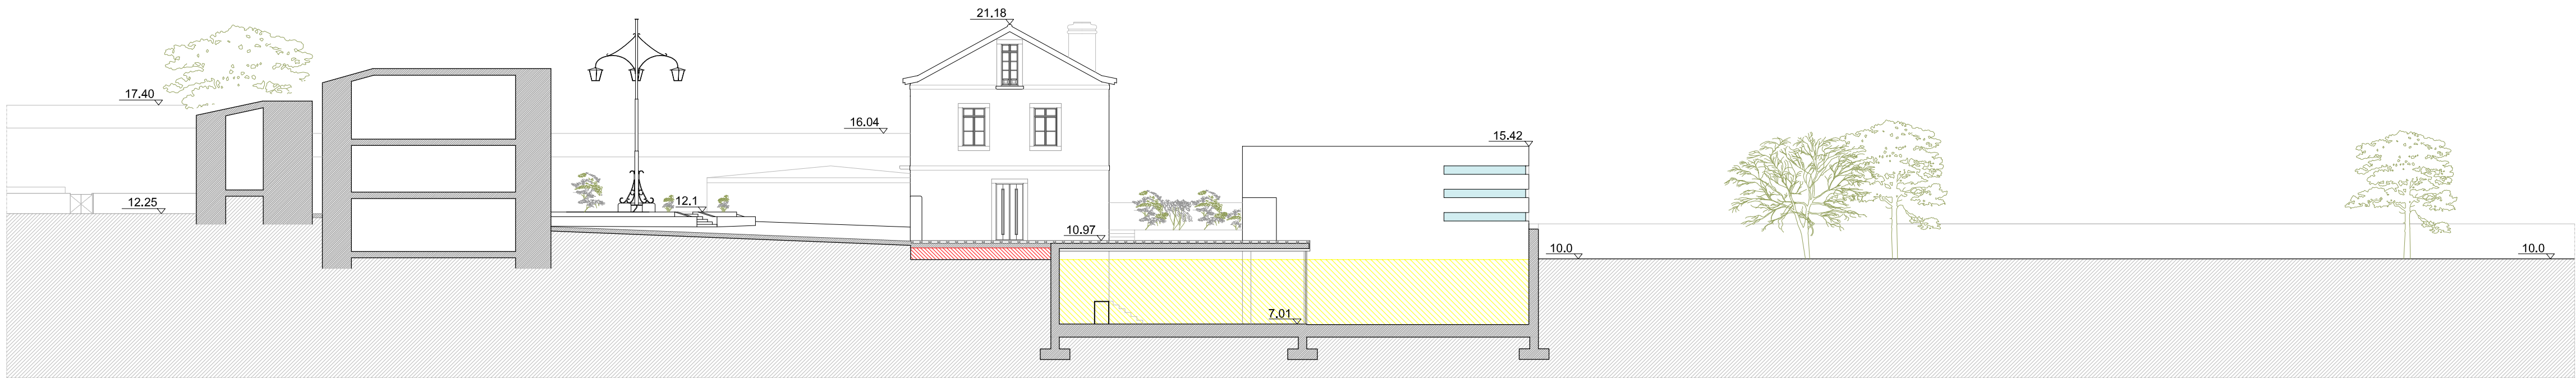

PERFIL 2

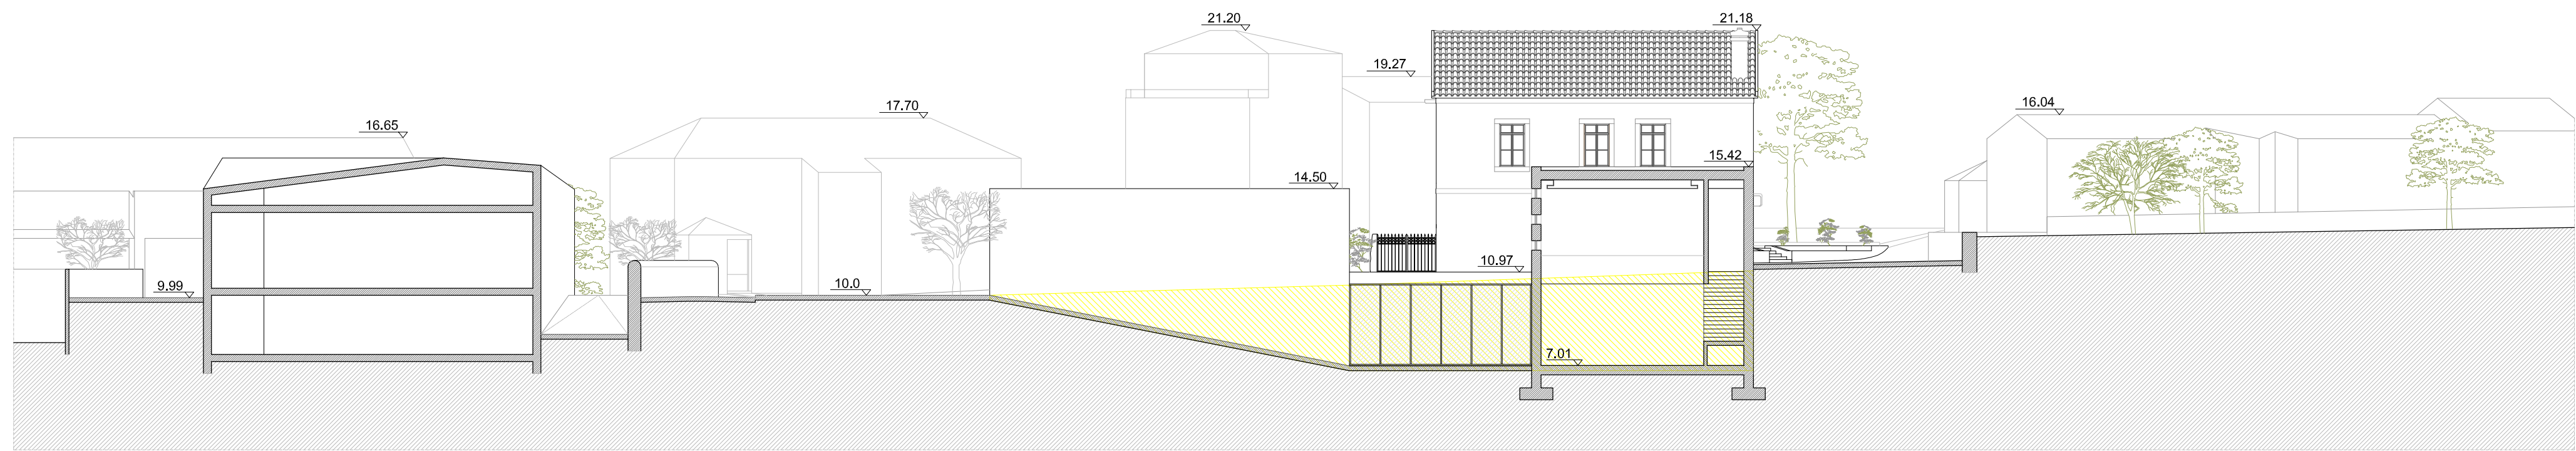

PERFIL 3

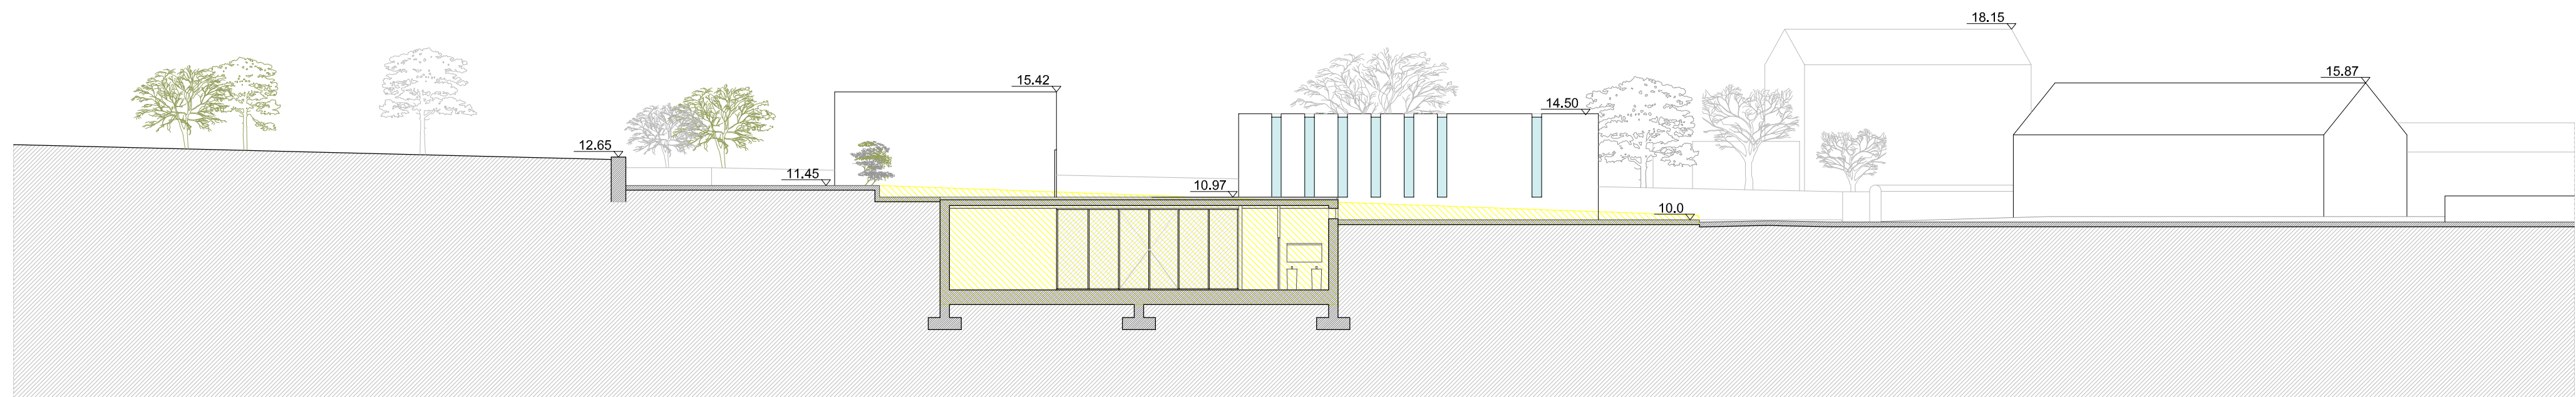

PERFIL 4

ESCOLA SUPERIOR GALLAECIA					Subst.Des. nº
Curso:	MESTRADO DE ARQUITECTURA E URBANISMO				
Descrição:	Projeto Base de Licenciamento - Levantamento existente	Proj:		Des:	Des. nº:
Aluno:	Carlos Pedro Serro Barrocas	Esc:		Data:	
Desenho:	Perfis de inserção da proposta na topografia existente	Esc:	1/200	2 de Março de 2015	2_2.02
		N.º:	635 - 09		




ESCOLA SUPERIOR GALLAECIA				Subst.Des. nº
Curso:	MESTRADO DE ARQUITECTURA E URBANISMO			
Descrição:	Projeto Base de Licenciamento - Levantamento existente	Proj:		Des. nº:
Aluno:	Carlos Pedro Serro Barrocas	Des:		
Desenho:	Planta Piso 0	Data:	2 de Março de 2015	2_3.01
		Esc:	1/100	
		N.º:	635 - 09	




ESCOLA SUPERIOR GALLAECIA					Subst.Des. nº
Curso:	MESTRADO DE ARQUITECTURA E URBANISMO				
Descrição:	Projeto Base de Licenciamento - Levantamento existente	Proj:			Des. nº:
Aluno:	Carlos Pedro Serro Barrocas	Des:			
Desenho:	Planta Piso 1	Data:	2 de Março de 2015		2_3.02
		Escala:	1/100		
		N.º:	635 - 09		



ESCOLA SUPERIOR GALLAECIA				Subst.Des. nº
Curso:	MESTRADO DE ARQUITECTURA E URBANISMO			
Descrição:	Projeto Base de Licenciamento - Levantamento existente	Proj:		Des. nº:
Aluno:	Carlos Pedro Serro Barrocas	Des:		
Desenho:	Planta Piso 2	Esc:	1/100	
		N.º:	635 - 09	

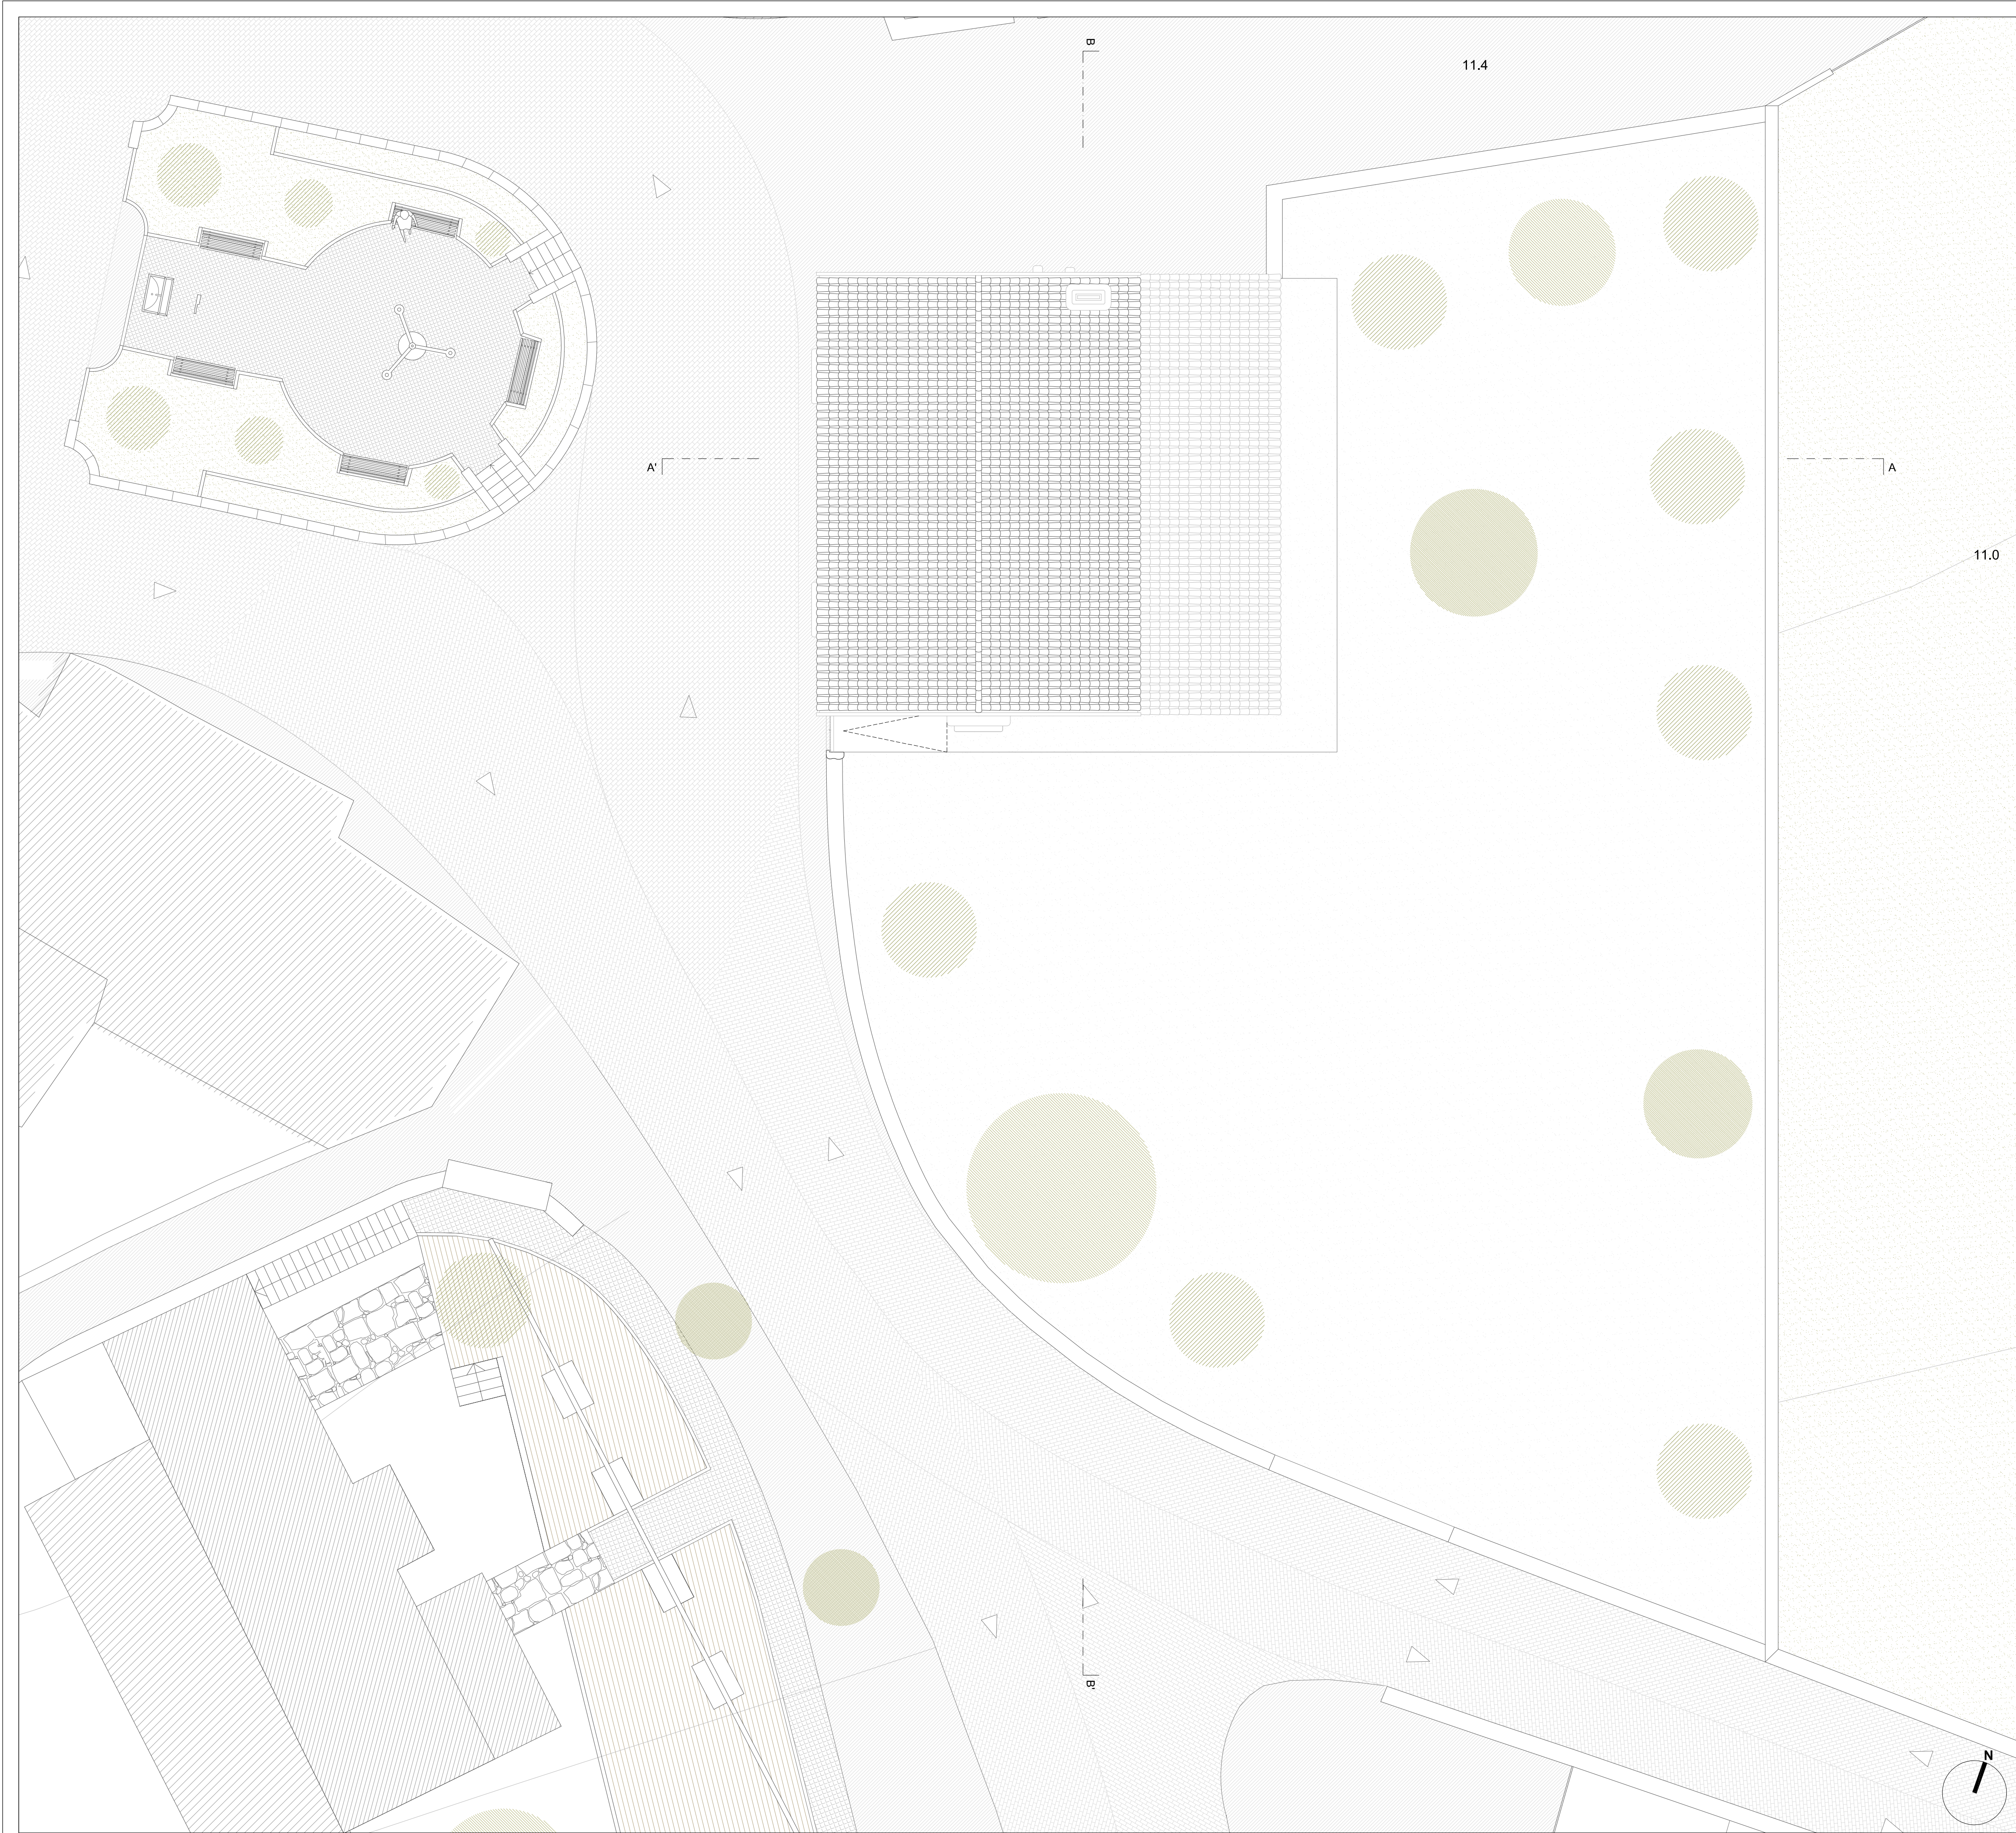

ESCOLA SUPERIOR GALLAECIA				Substitui Des. nº
Curso:	MESTRADO DE ARQUITECTURA E URBANISMO	Proj:		Des. nº:
Descrição:	Projeto Base de Licenciamento - Levantamento existente	Des:		
Auto:	Carlos Pedro Serro Barrocas	Esc:	2 de Março de 2015	
Desenho:	Planta Cobertura	Esc:	1/100	2_3.04
		N.º:	635 - 09	

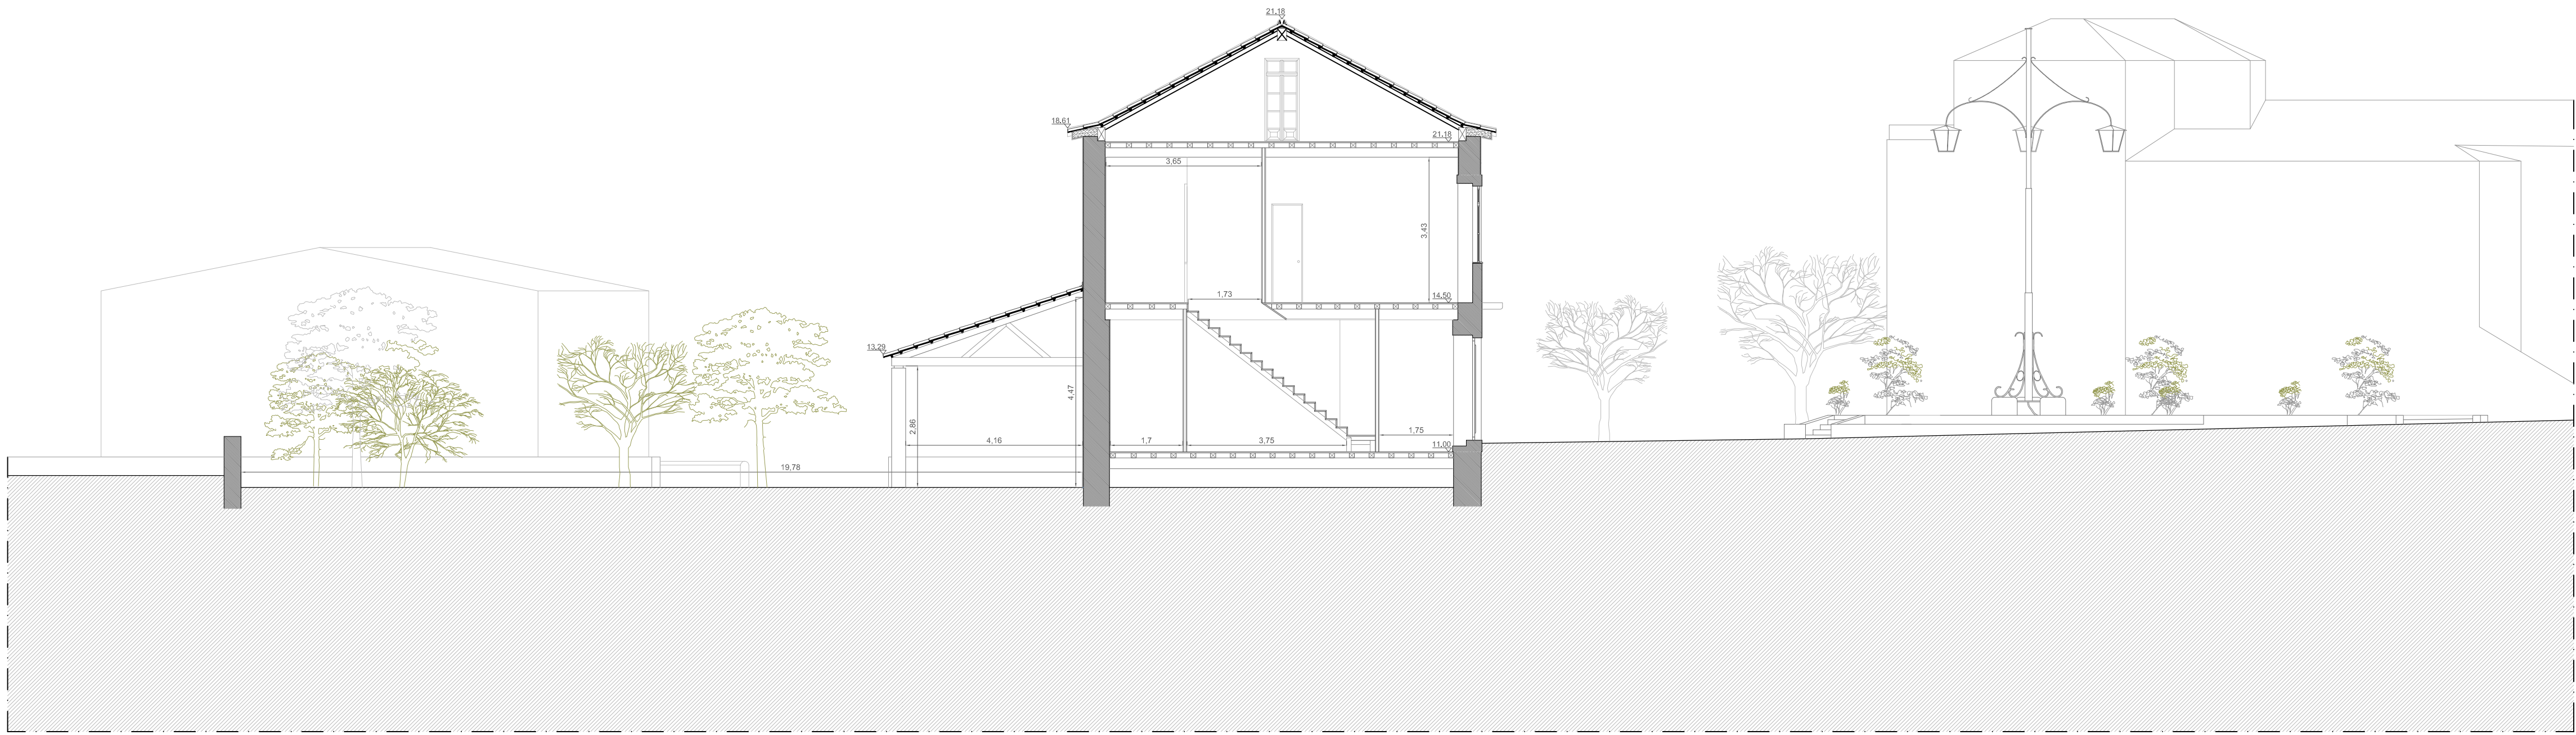


CORTE A-A'



CORTE B-B'


ESCOLA SUPERIOR GALLAECIA					Substitui Des. nº
Curso:	MESTRADO DE ARQUITECTURA E URBANISMO				
Descrição:	Projeto Base de Licenciamento - Levantamento existente	Proj:			Des. nº:
Aluno:	Carlos Pedro Serro Barrocas	Des:			
Desenho:	Corte A,A' / B,B'	Data:	2 de Março de 2015		
		Esc:	1/100		
		N.º:	635 - 09		

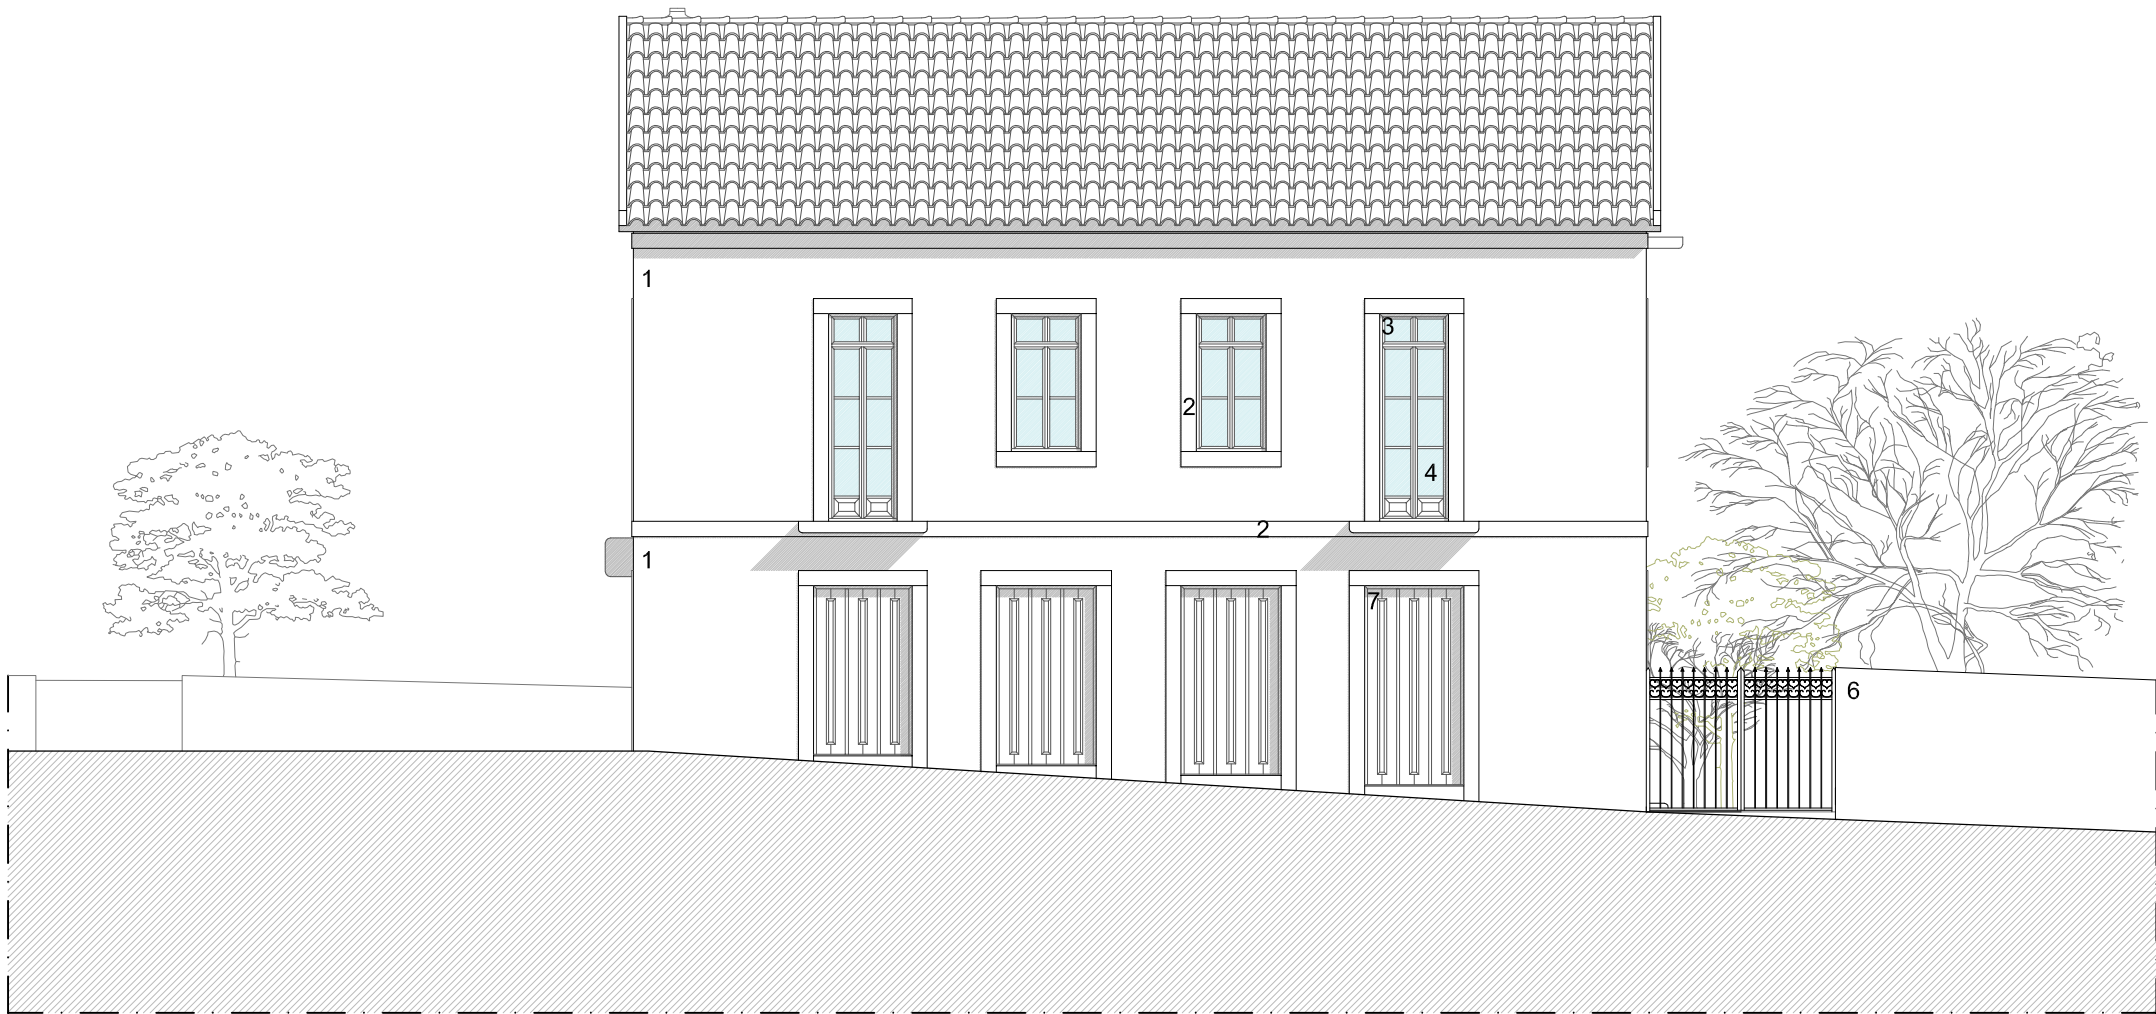


Alçado Poente



Alçado Norte

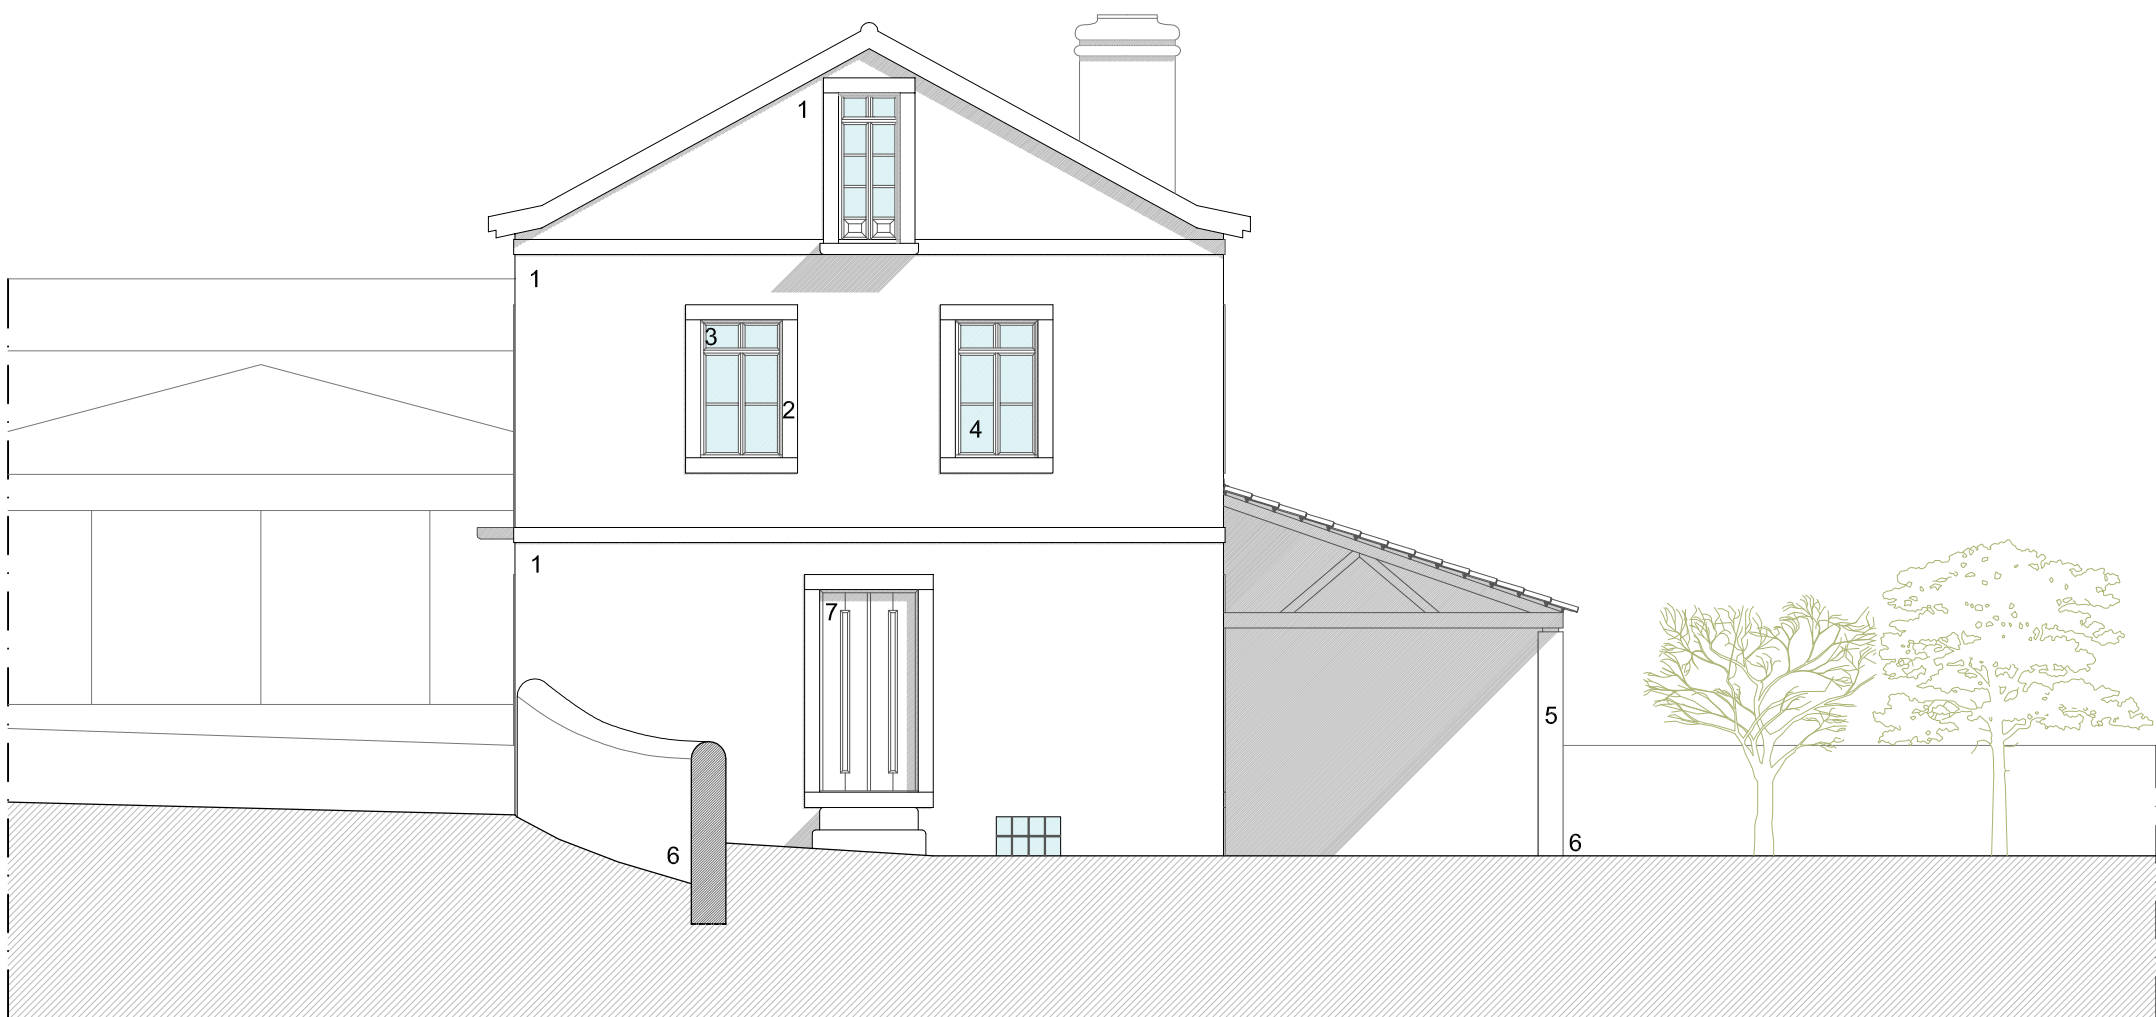

Alçado Sul

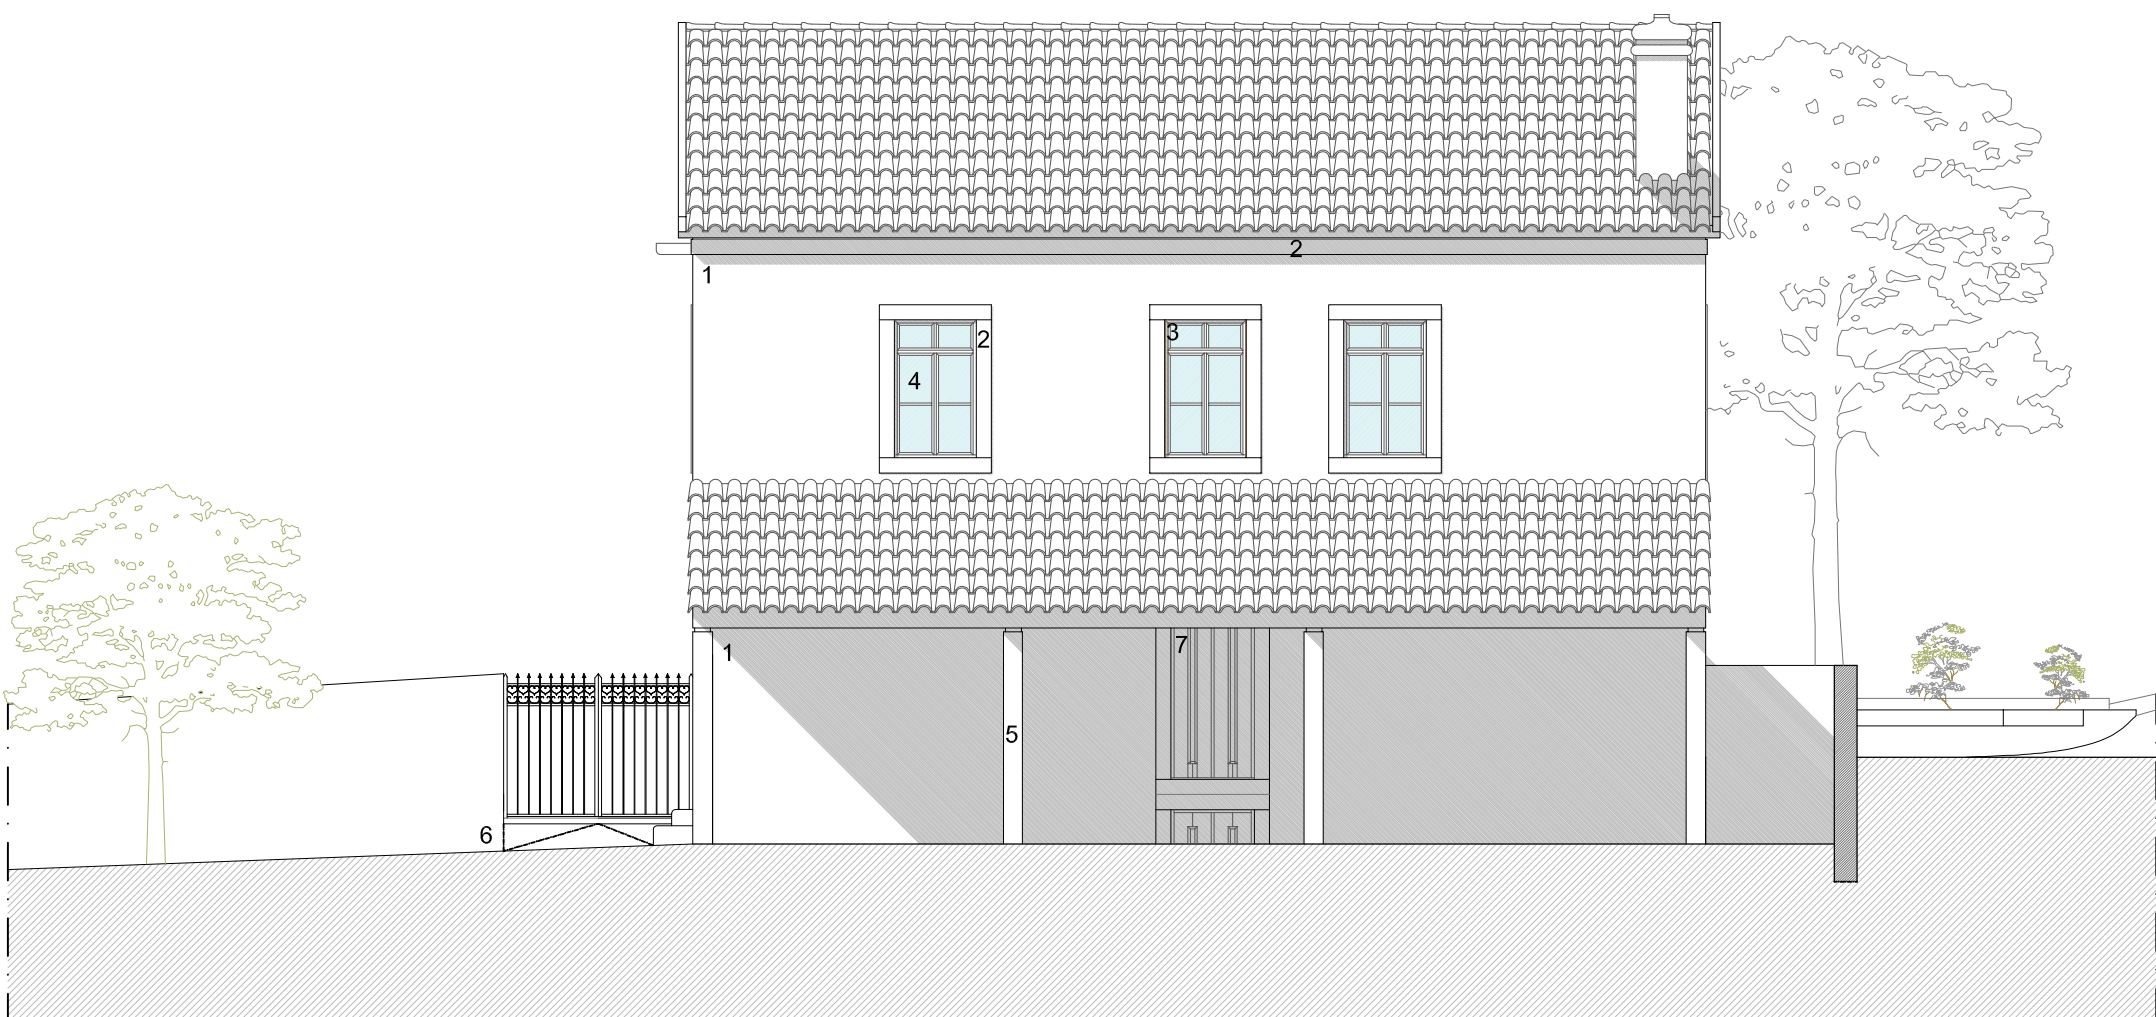


Alçado Nascente

LEGENDA


- 1 Reboco pintado de branco
- 2 Cantaria preexistente em granito
- 3 Caibilharia em madeira branca
- 4 Vidro incolor
- 5 Estrutura em Madeira natural sem tratamento
- 6 Muro de Pedra
- 7 Portas de madeira pintadas de branco

ESCOLA SUPERIOR GALLAECIA


Curso:	Mestrado de Arquitectura e Urbanismo	Proj:		Des. nº:	
Descrição:	Projeto Base de Licenciamento - Levantamento existente	Des:		Des. nº:	
Aluno:	Carlos Pedro Serro Barrocas	Esc:	1/100	Des. nº:	
Desenho:	Alçados	Esc:	1/100	Des. nº:	

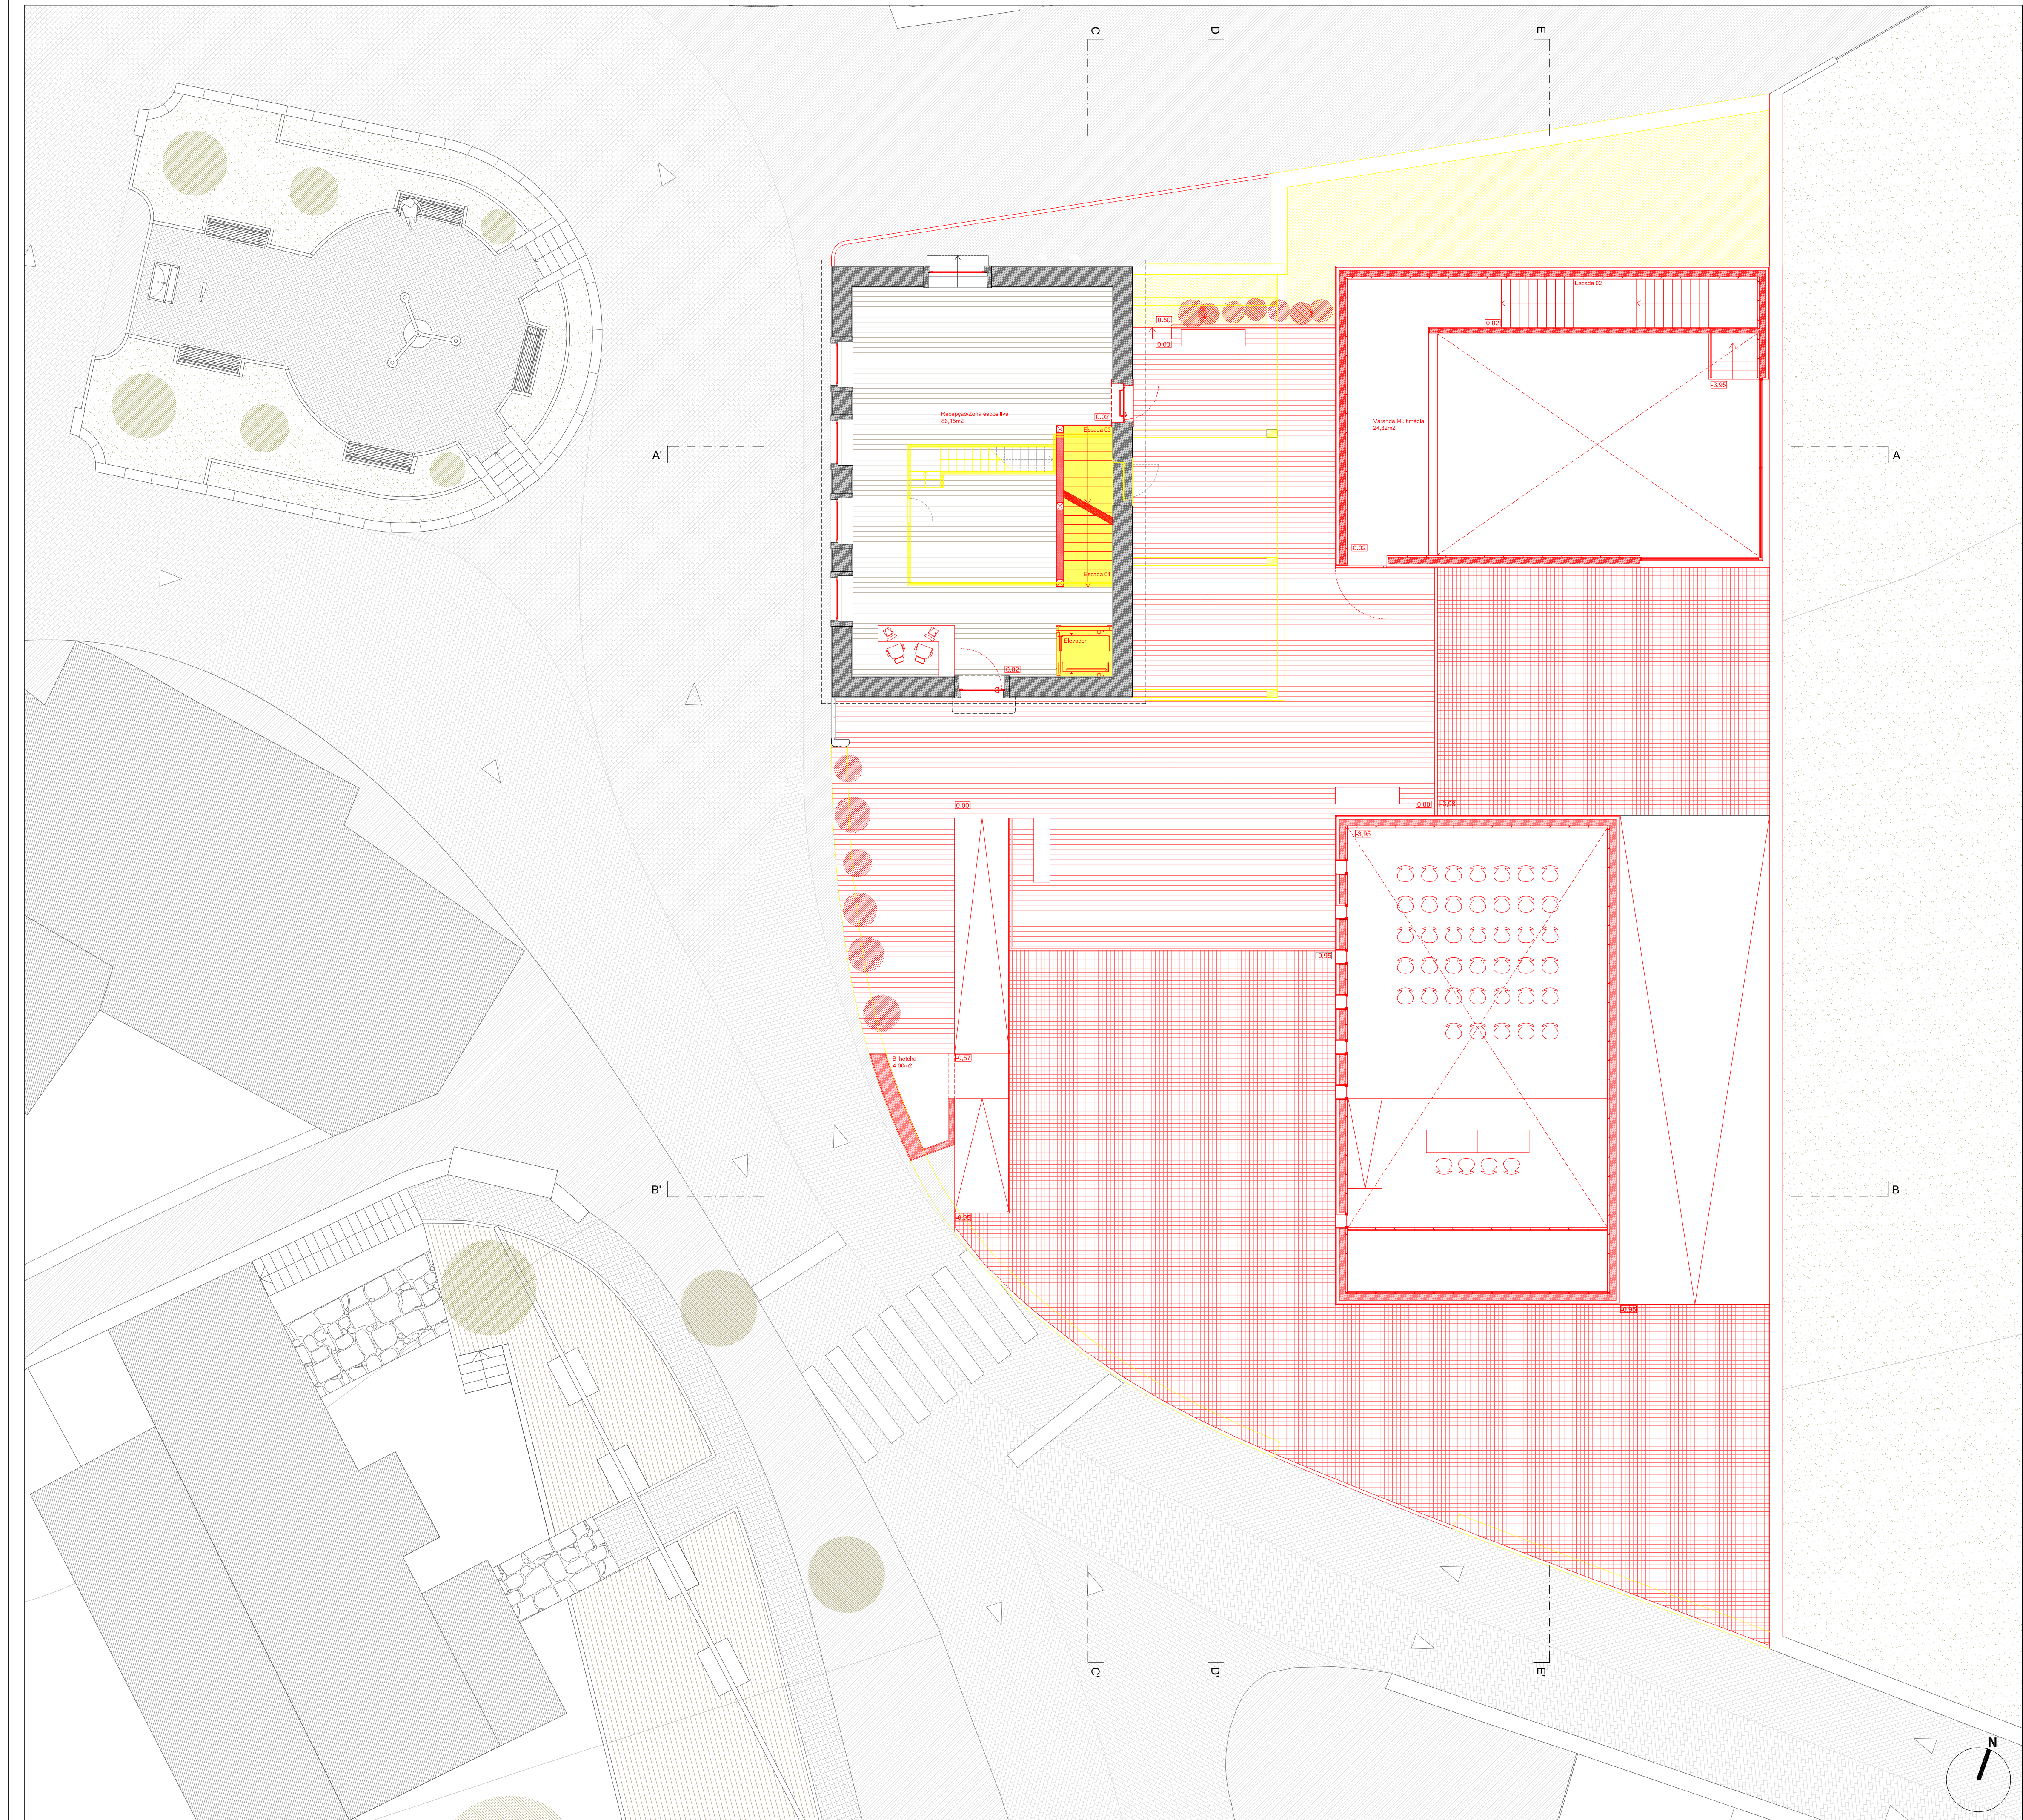


ESCOLA SUPERIOR GALLAECIA					Substitui: nº
Curso:	MESTRADO DE ARQUITECTURA E URBANISMO				
Descrição:	Projeto Base de Licenciamento - DEMOLIÇÃO / CONSTRUÇÃO				Des. nº:
Aluno:	Carlos Pedro Serro Barrocas				
Desenho:	Planta Piso 0				
	Proj:				
	Des:				
	Esc:	1/100	2 de Março de 2015		
	N.º:	635 - 09			

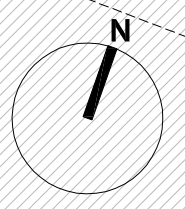


2_4.02

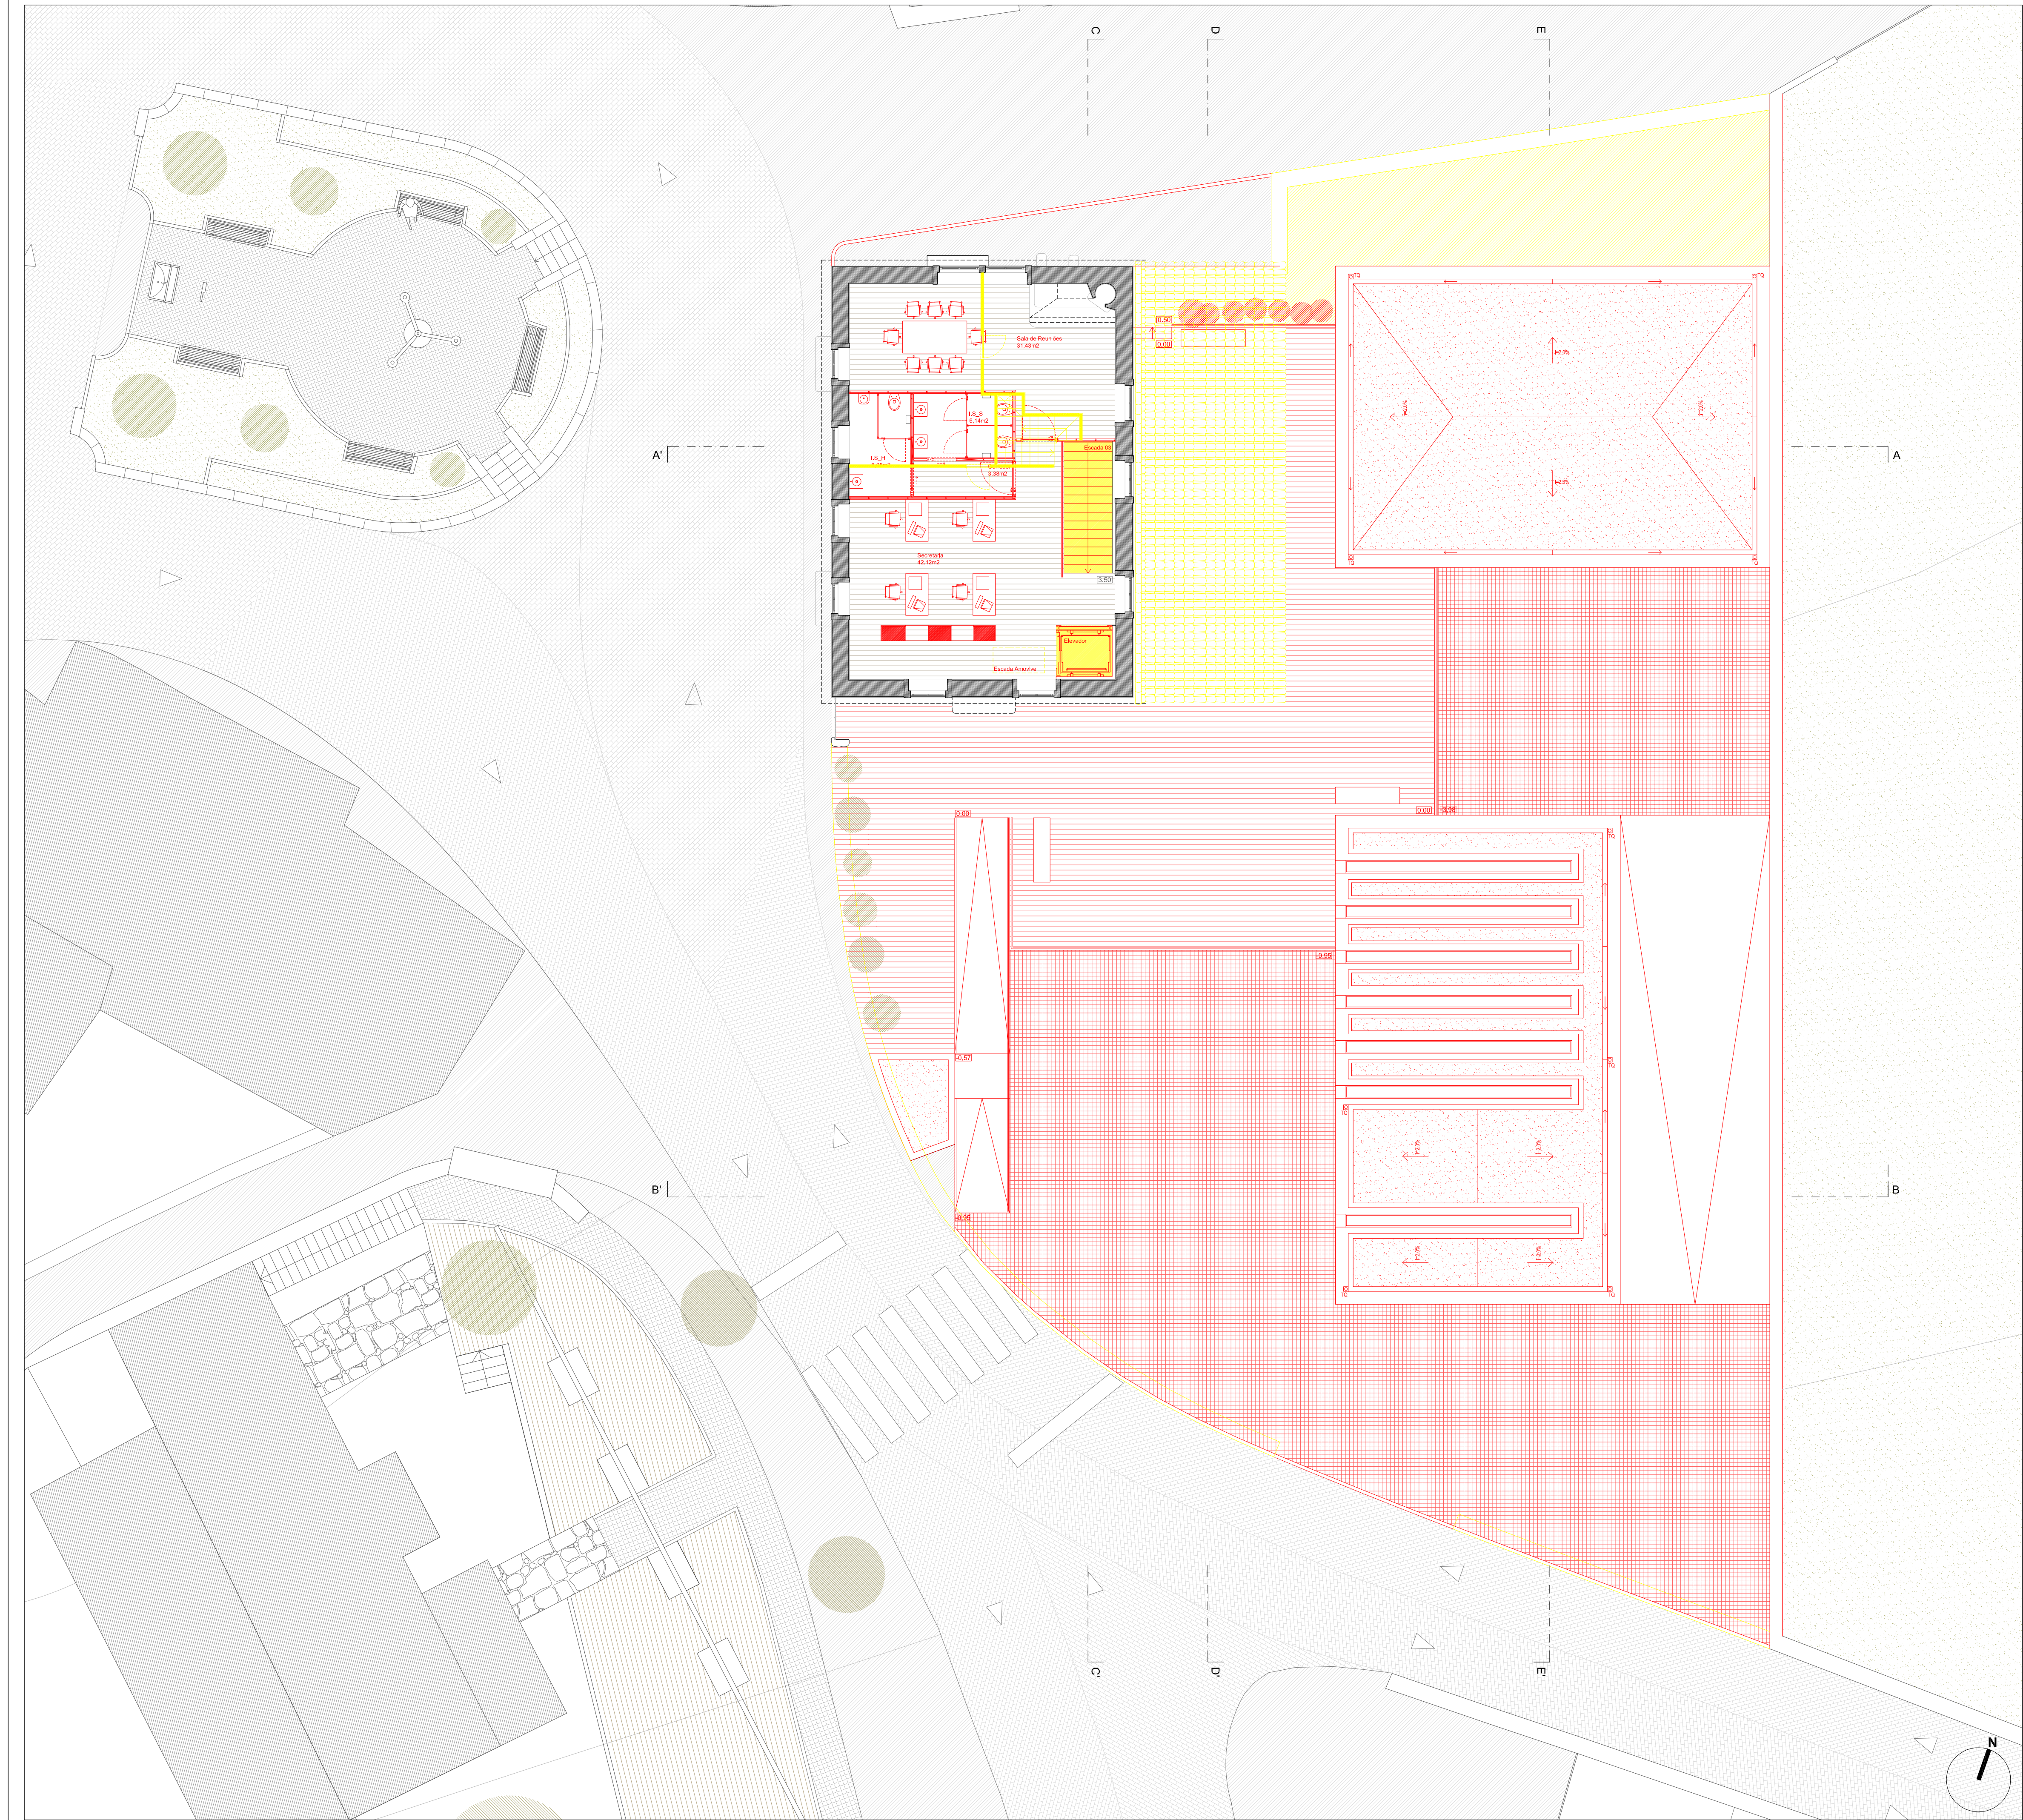



ESCOLA SUPERIOR GALLAECIA					Substitui: nº
Curso:	MESTRADO DE ARQUITECTURA E URBANISMO				
Descrição:	Projeto Base de Licenciamento - DEMOLIÇÃO / CONSTRUÇÃO				Des. nº:
Aluno:	Carlos Pedro Serro Barrocas				
Desenho:	Planta Piso 1				
	Proj:				
	Des:				
	Ver:				
	Data:	2 de Março de 2015			
	Esc:	1/100			
	N.º:	635 - 09			

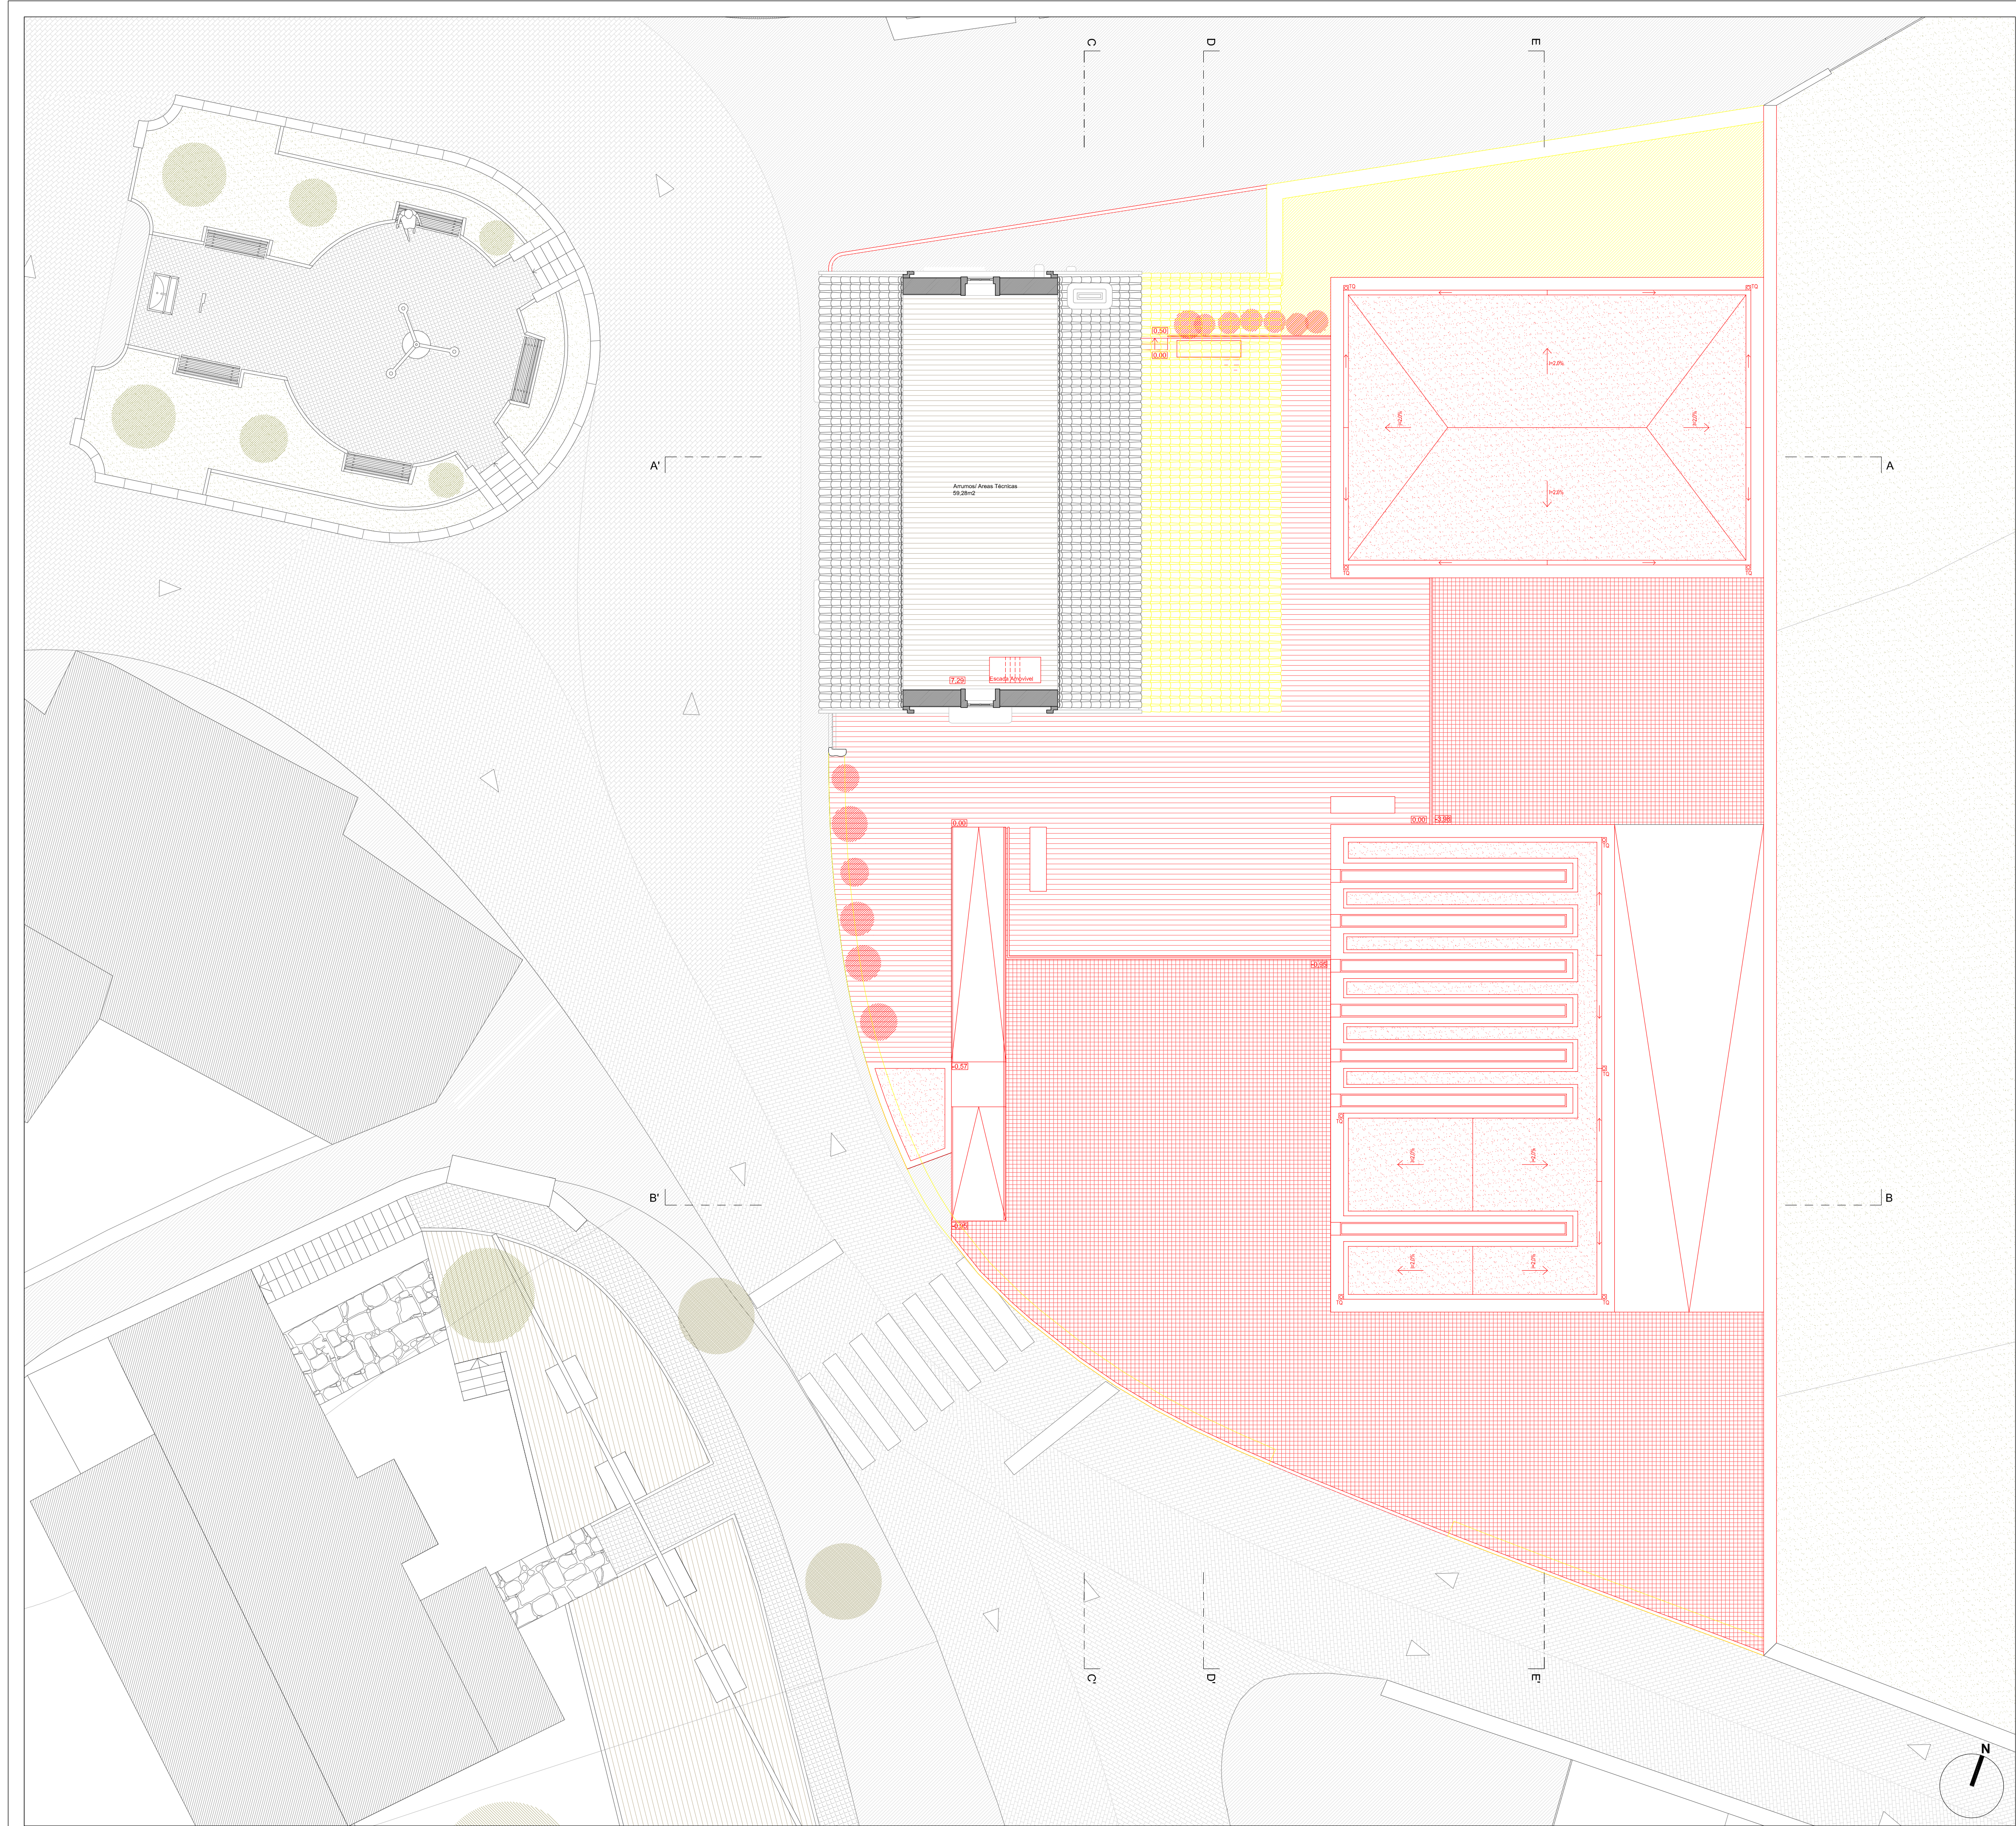


ESCOLA SUPERIOR GALLAECIA					Subst.Des. nº
Curso:	MESTRADO DE ARQUITECTURA E URBANISMO				Des. nº:
Descrição:	Projeto Base de Licenciamento - DEMOLIÇÃO / CONSTRUÇÃO				Proj:
Auto:	Carlos Pedro Serro Barrocas				Des:
Desenho:	Planta Piso 2				Data:
					Esc:
					N.º:

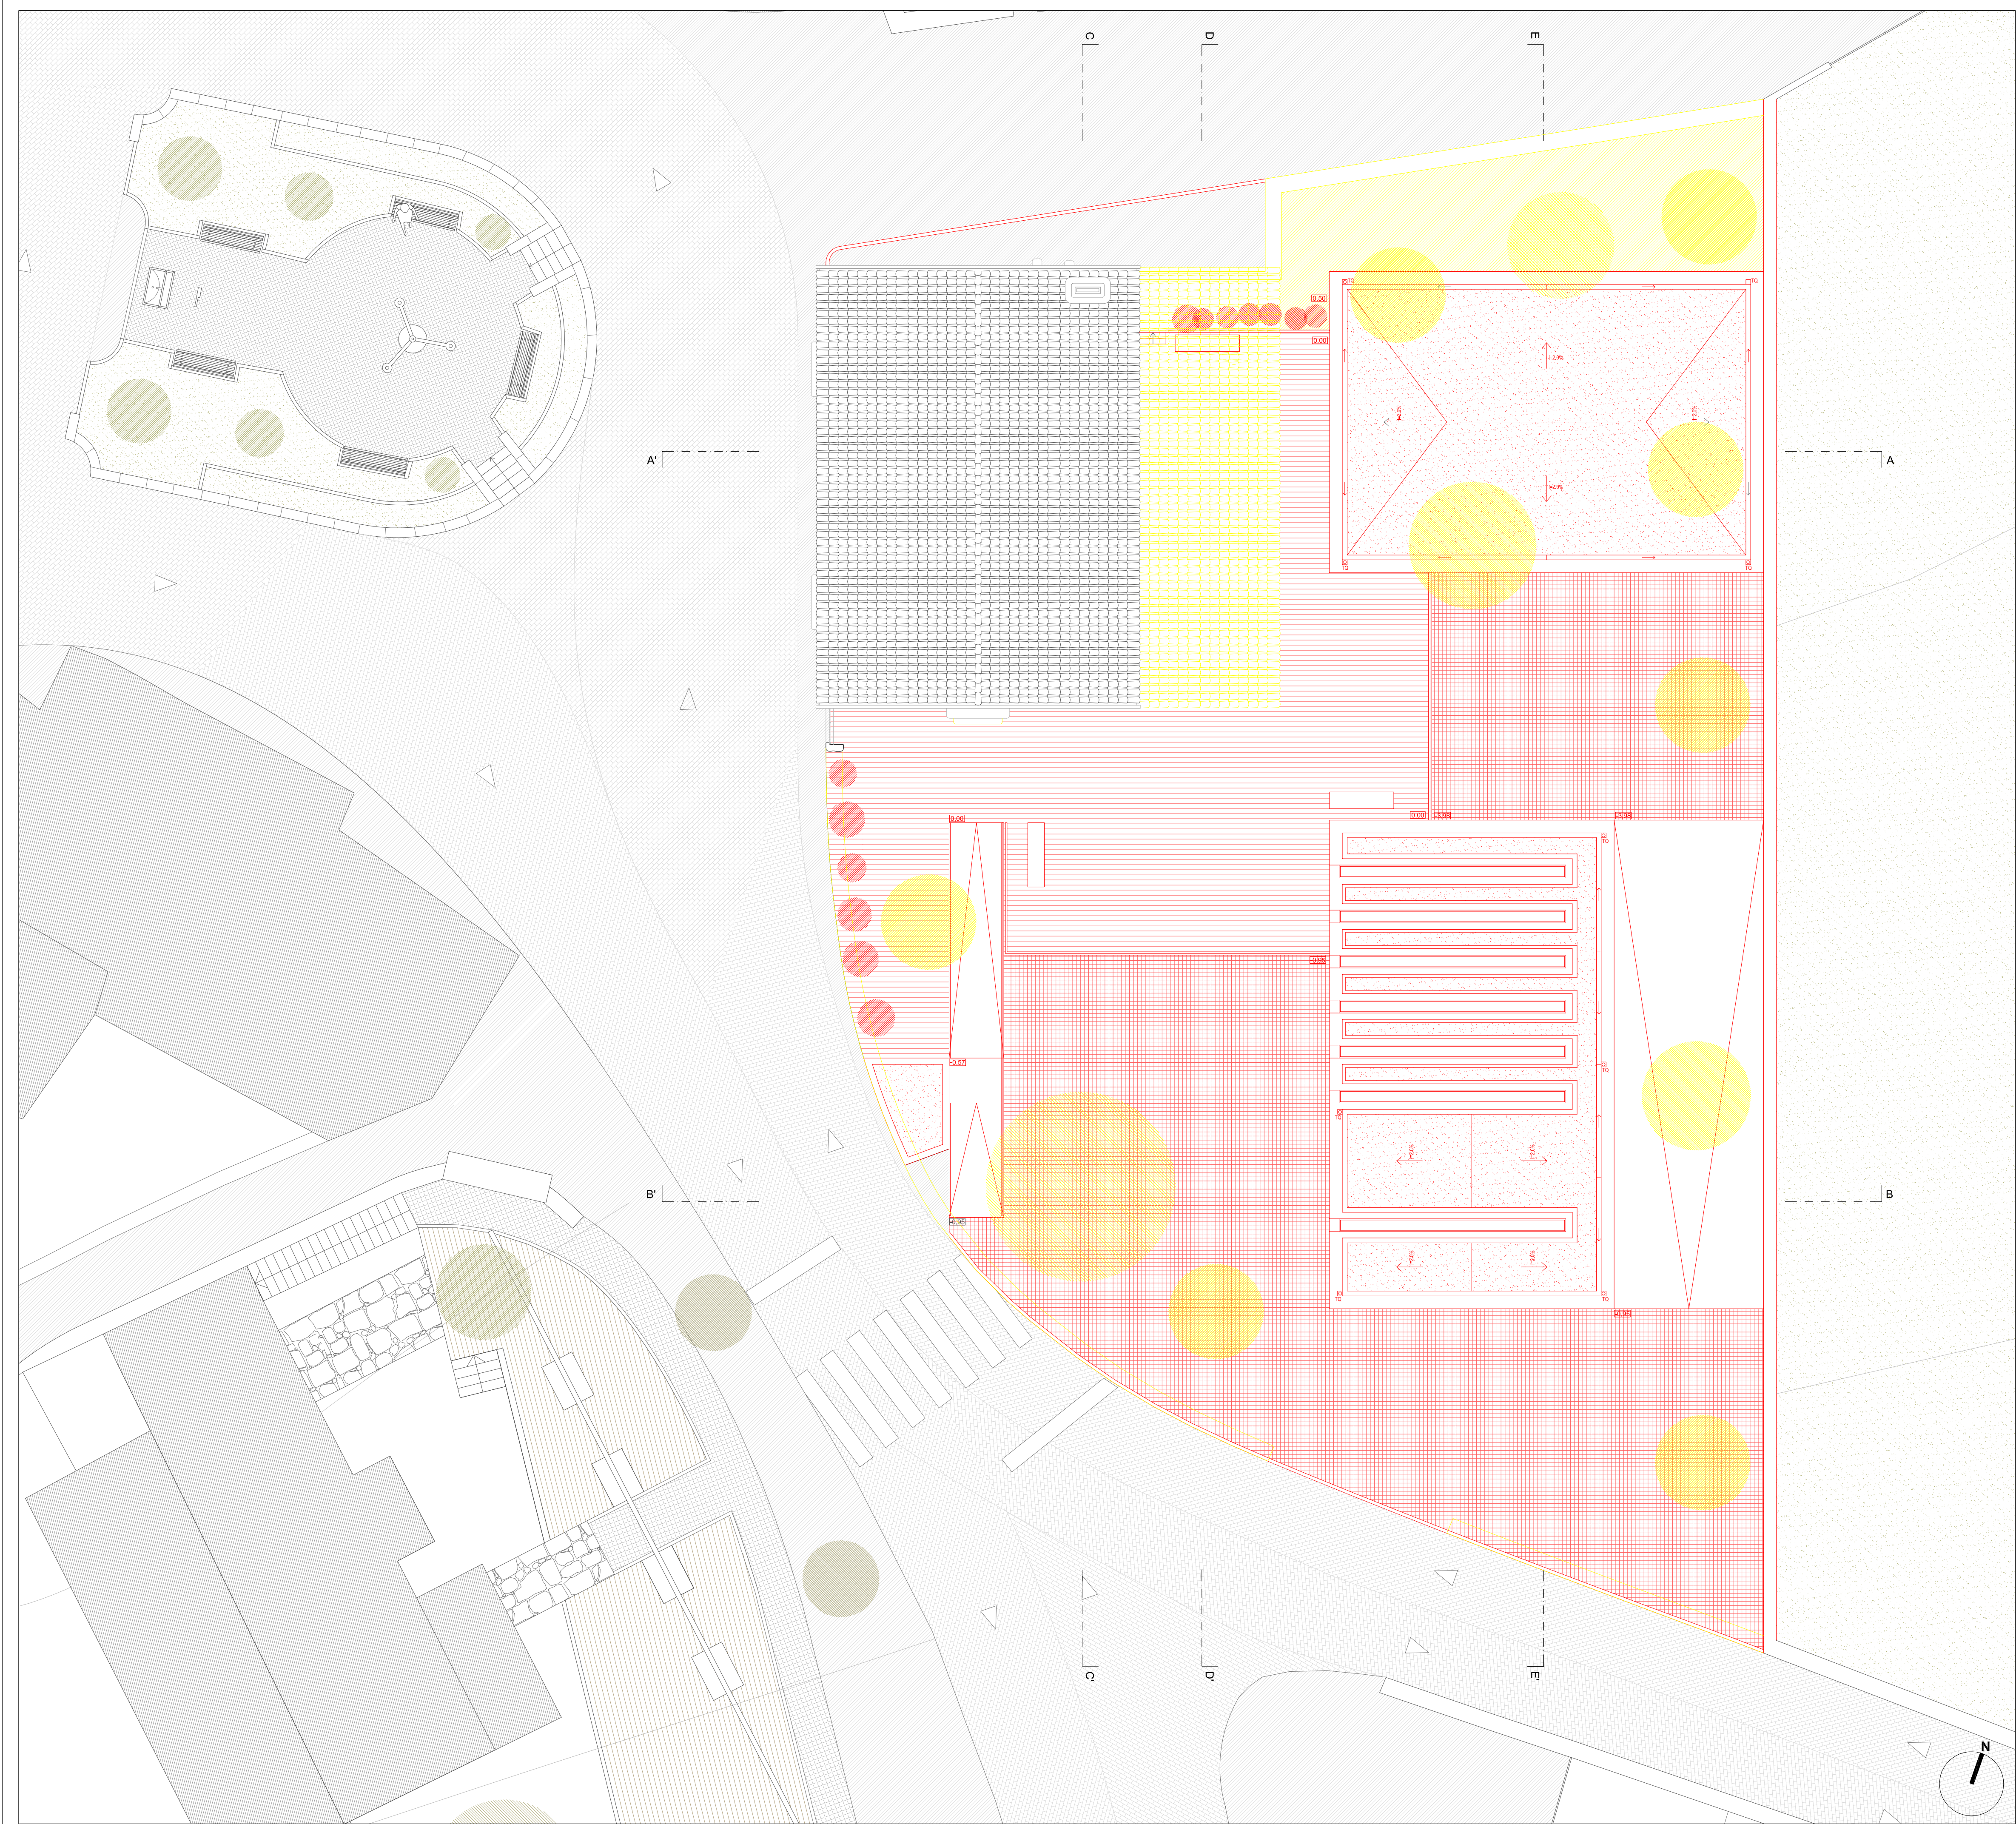

ESCOLA SUPERIOR GALLAECIA					Subst.Des. nº
Curso:	MESTRADO DE ARQUITECTURA E URBANISMO				Des. nº:
Descrição:	Projeto Base de Licenciamento - DEMOLIÇÃO / CONSTRUÇÃO				
Aluno:	Carlos Pedro Serro Barrocas				
Desenho:	Planta de Cobertura				
	Proj:				
	Des:				
	Esc:	1/100			
	N.º:	635 - 09			

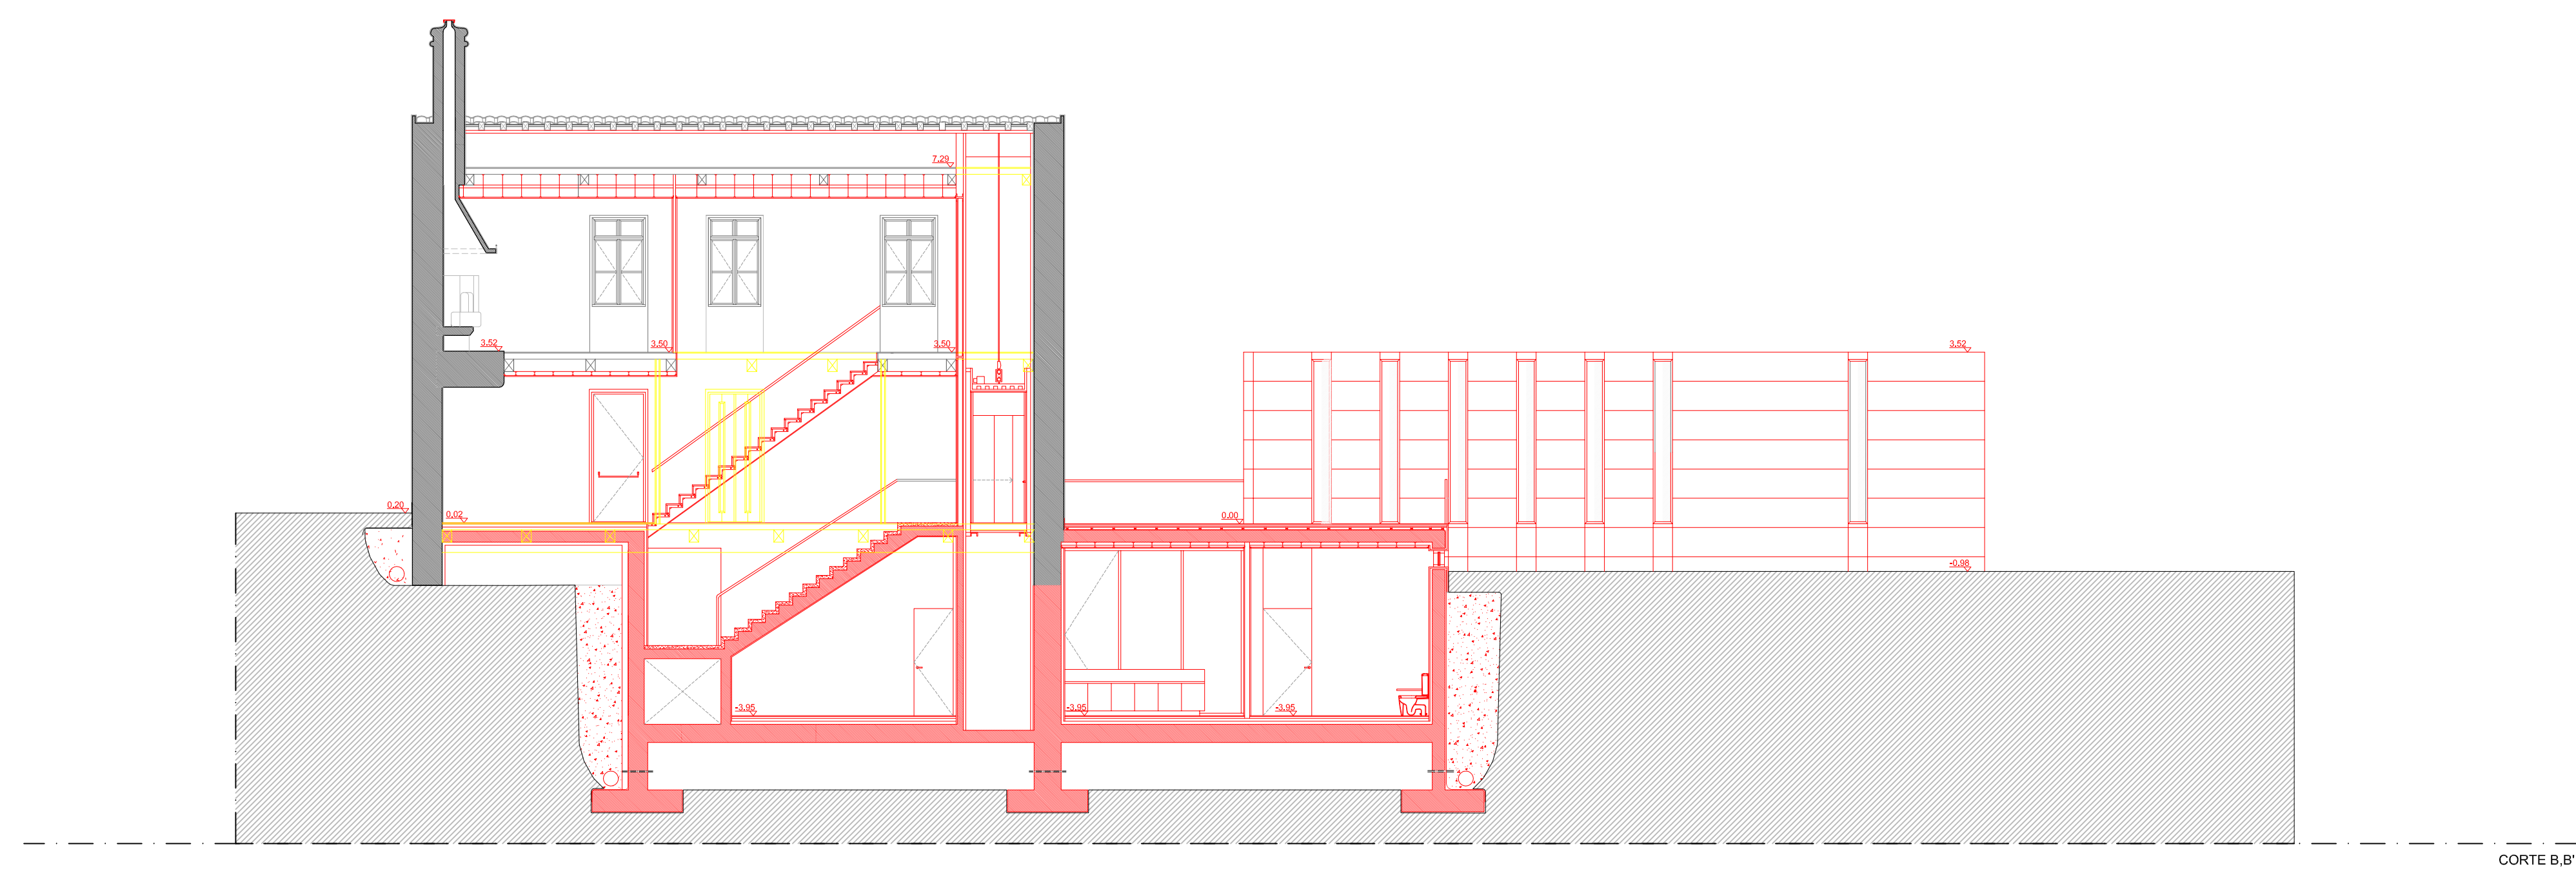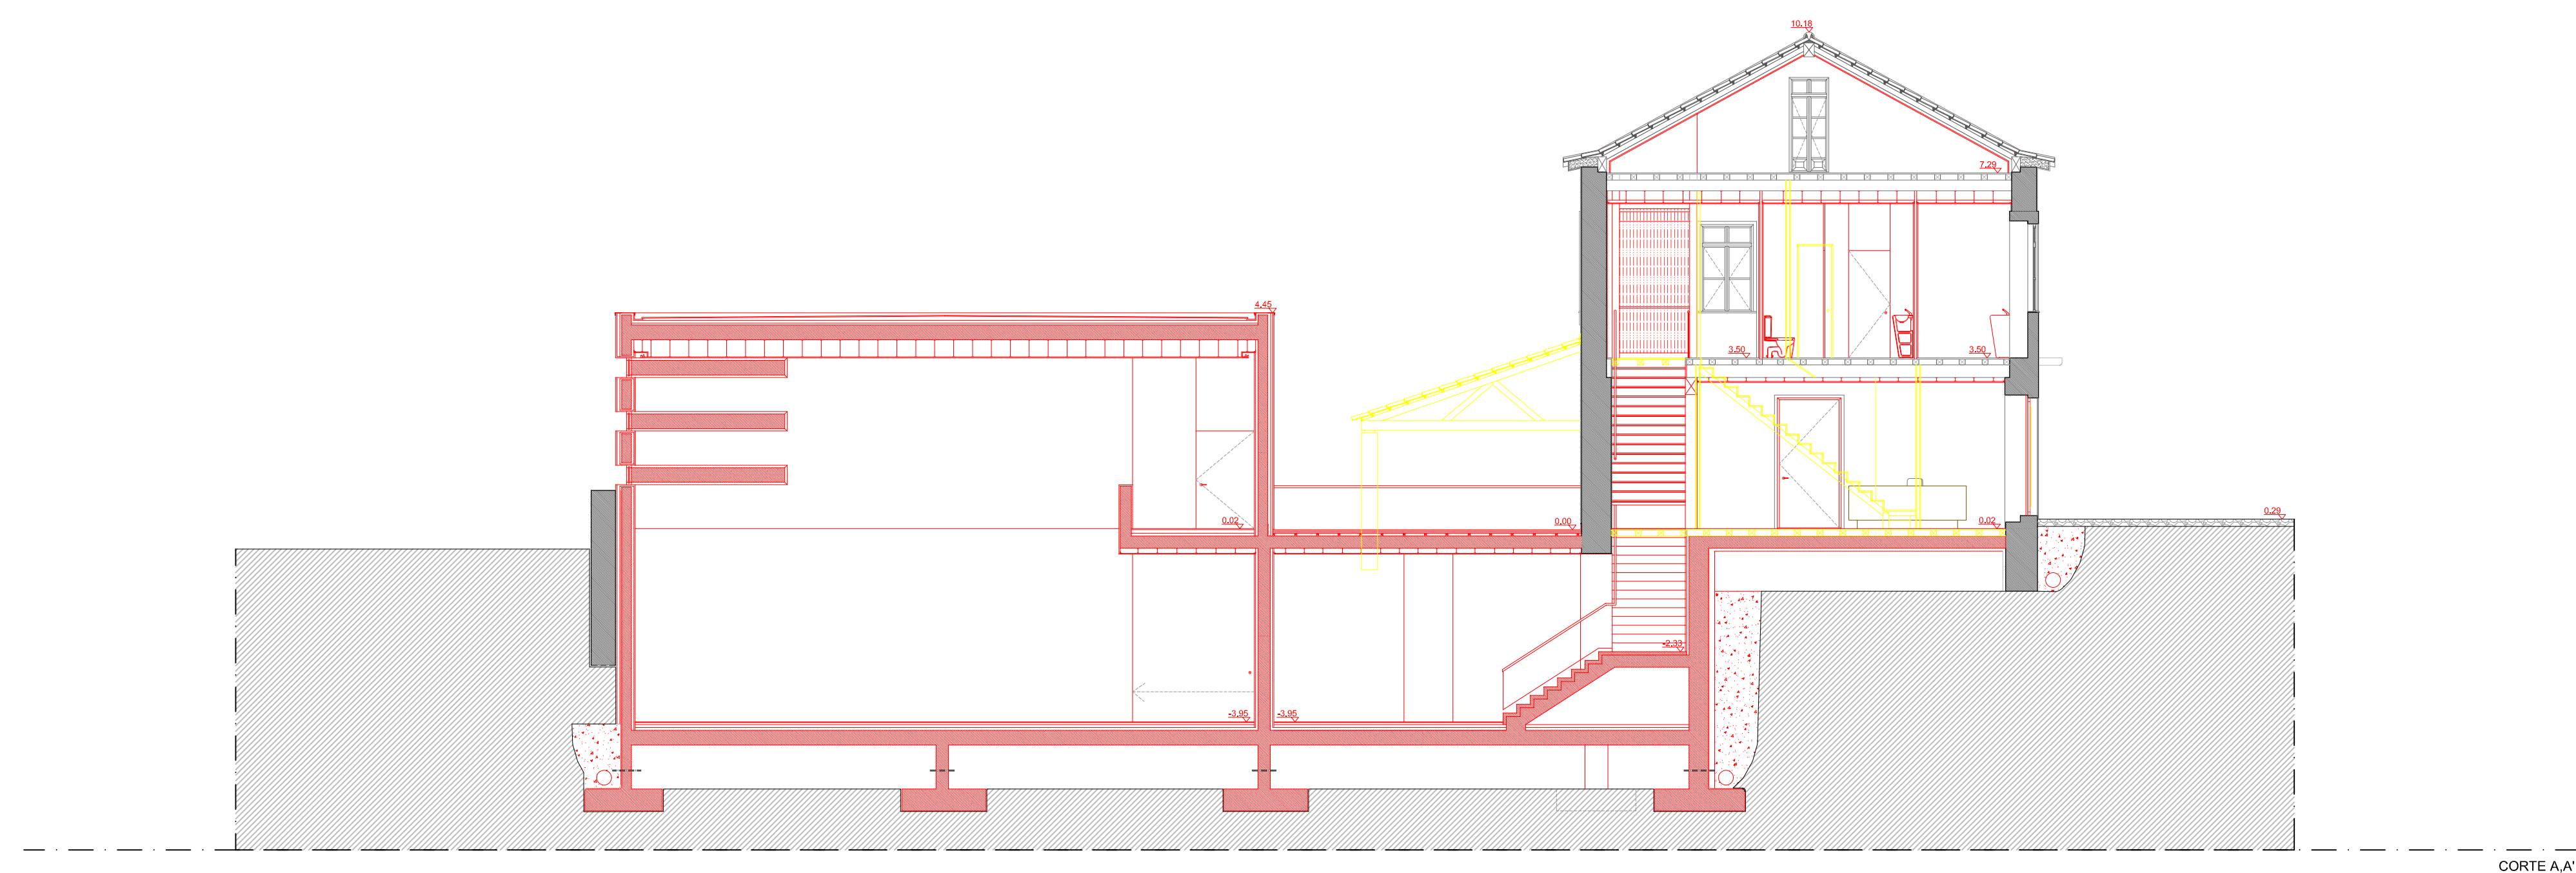


ESCOLA SUPERIOR GALLAECIA					Subst.Don. nº
Curso:	MESTRADO DE ARQUITECTURA E URBANISMO				
Designação:	Projeto Base de Licenciamento - DEMOLIÇÃO / CONSTRUÇÃO				Obs. nº:
Aluno:	Carlos Pedro Sero Barrocas	Reg:			2_4.06
		Ver:			
		Data:	2 de Março de 2015		
		Ass:	11/09		
Disciplina:	Corte A, A' / B, B'	N.º:	635 - 09		

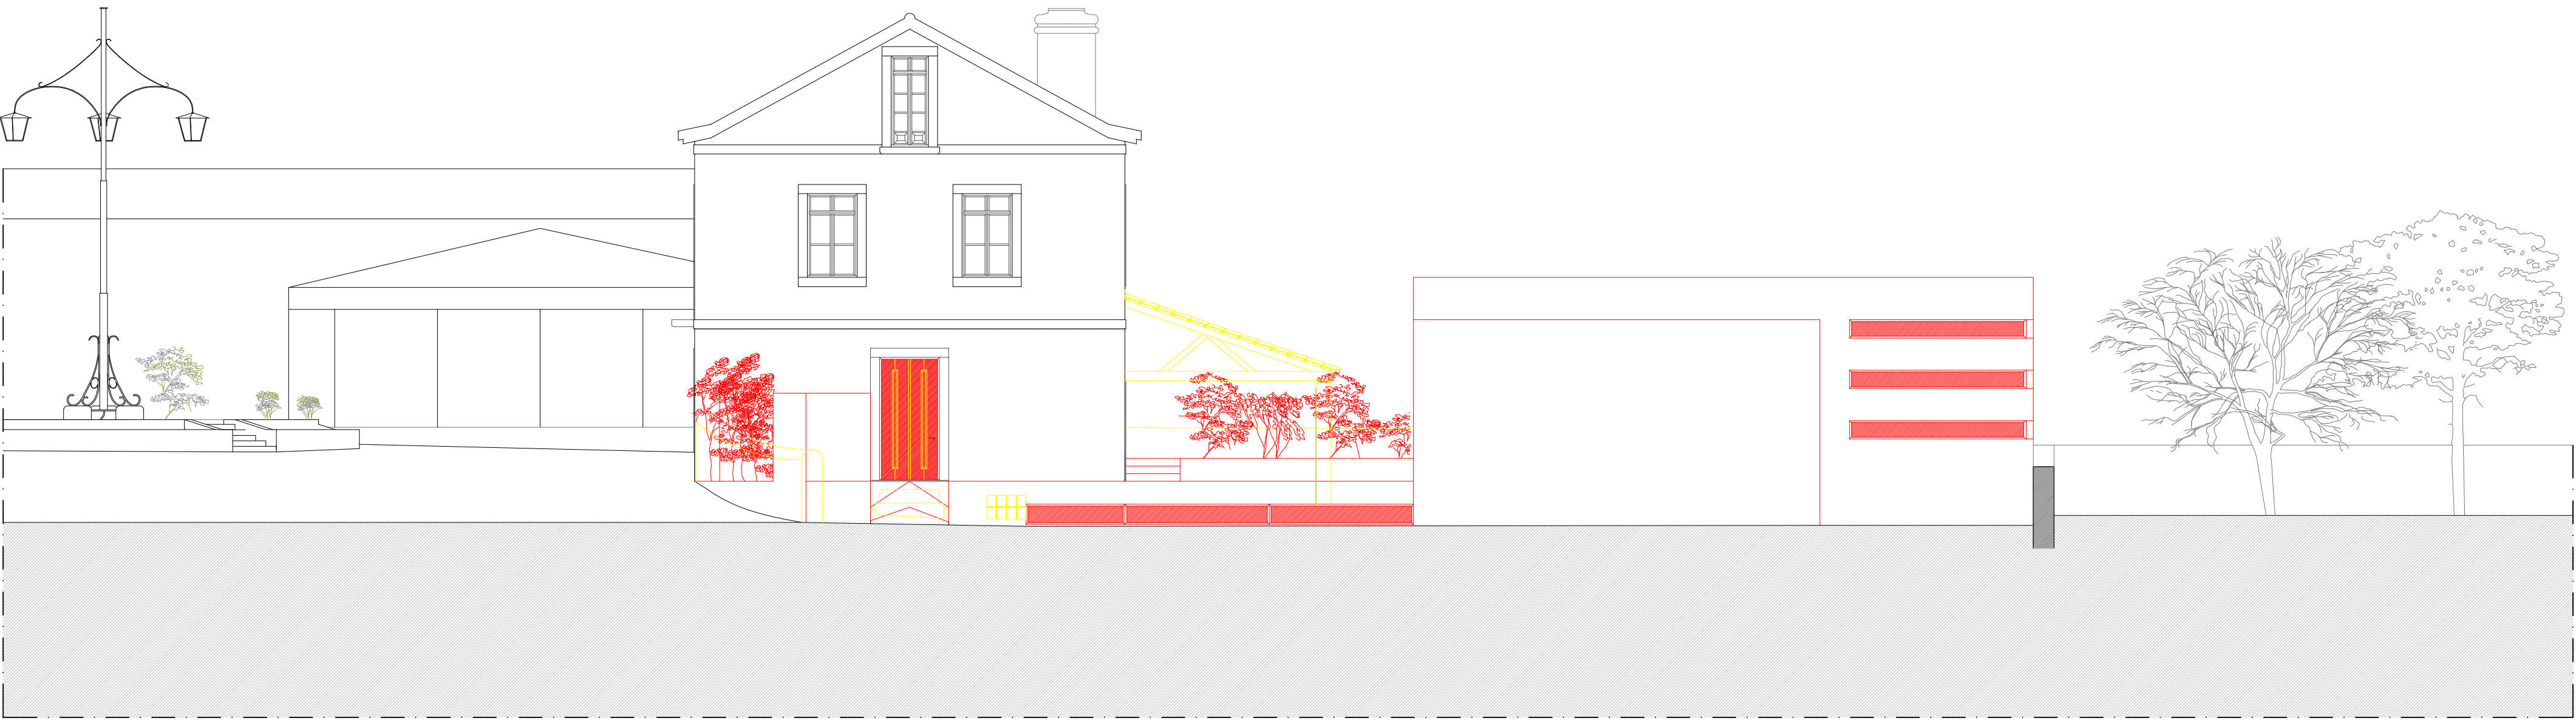

LEGENDA

- Construção
- Demolição


ESCOLA SUPERIOR GALLAECIA					Substitui: nº
Curso:	MESTRADO DE ARQUITECTURA E URBANISMO				
Descrição:	Projeto Base de Licenciamento - DEMOLIÇÃO / CONSTRUÇÃO	Proj:			Des. nº:
Aluno:	Carlos Pedro Serro Barrocas	Des:			
Desenho:	Alçado Norte / Sul	Data:	2 de Março de 2015		
		Esc:	1/100		
		N.º:	635 - 09		

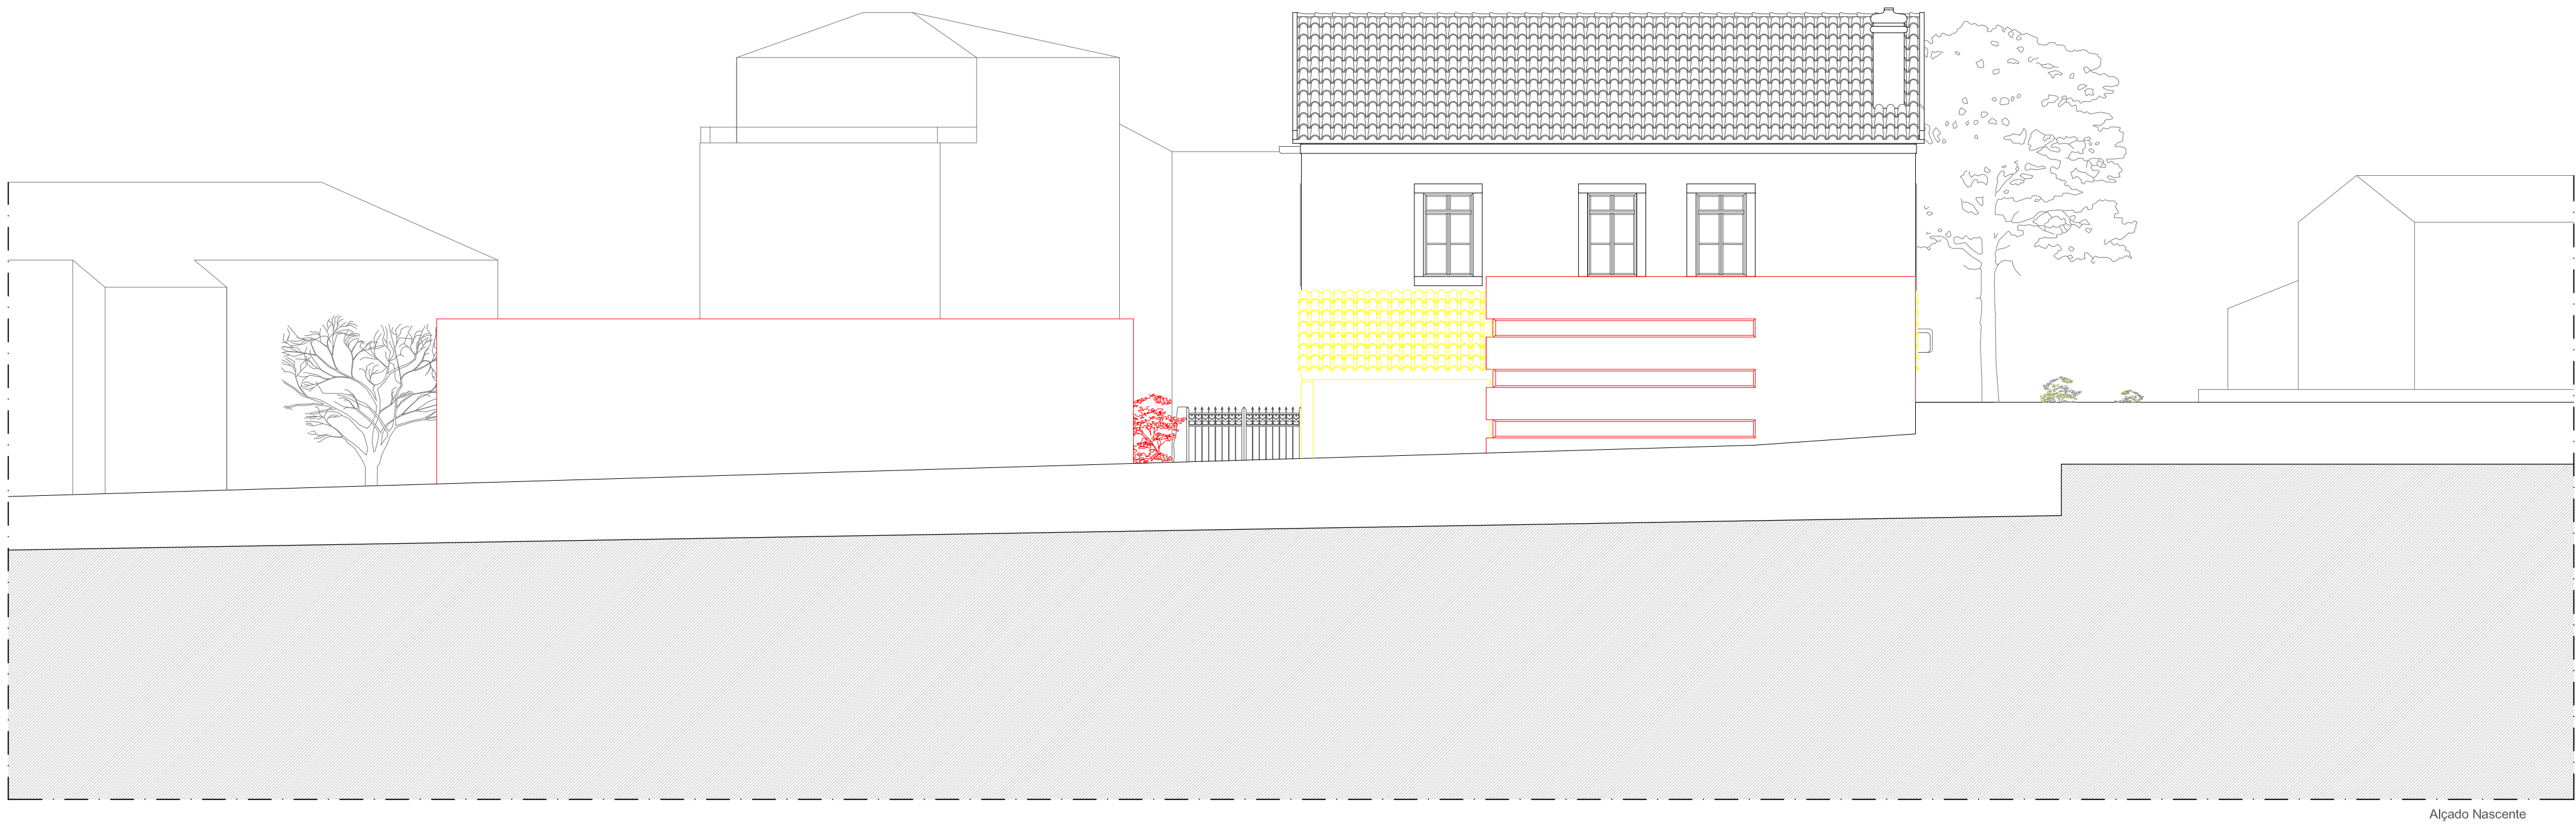


LEGENDA

- Construção
Demolição


ESCOLA SUPERIOR GALLAECIA				Substit.Dos. nº
Curso:	MESTRADO DE ARQUITECTURA E URBANISMO			
Descrição:	Projeto Base de Licenciamento - DEMOLIÇÃO / CONSTRUÇÃO	Proj:		Dos. nº:
Aluno:	Carlos Pedro Serro Barrocas	Des:		
Desenho:	Alçado Poente / Nascente	Data:	2 de Março de 2015	
		Esc:	1/100	
		N.º:	635 - 09	

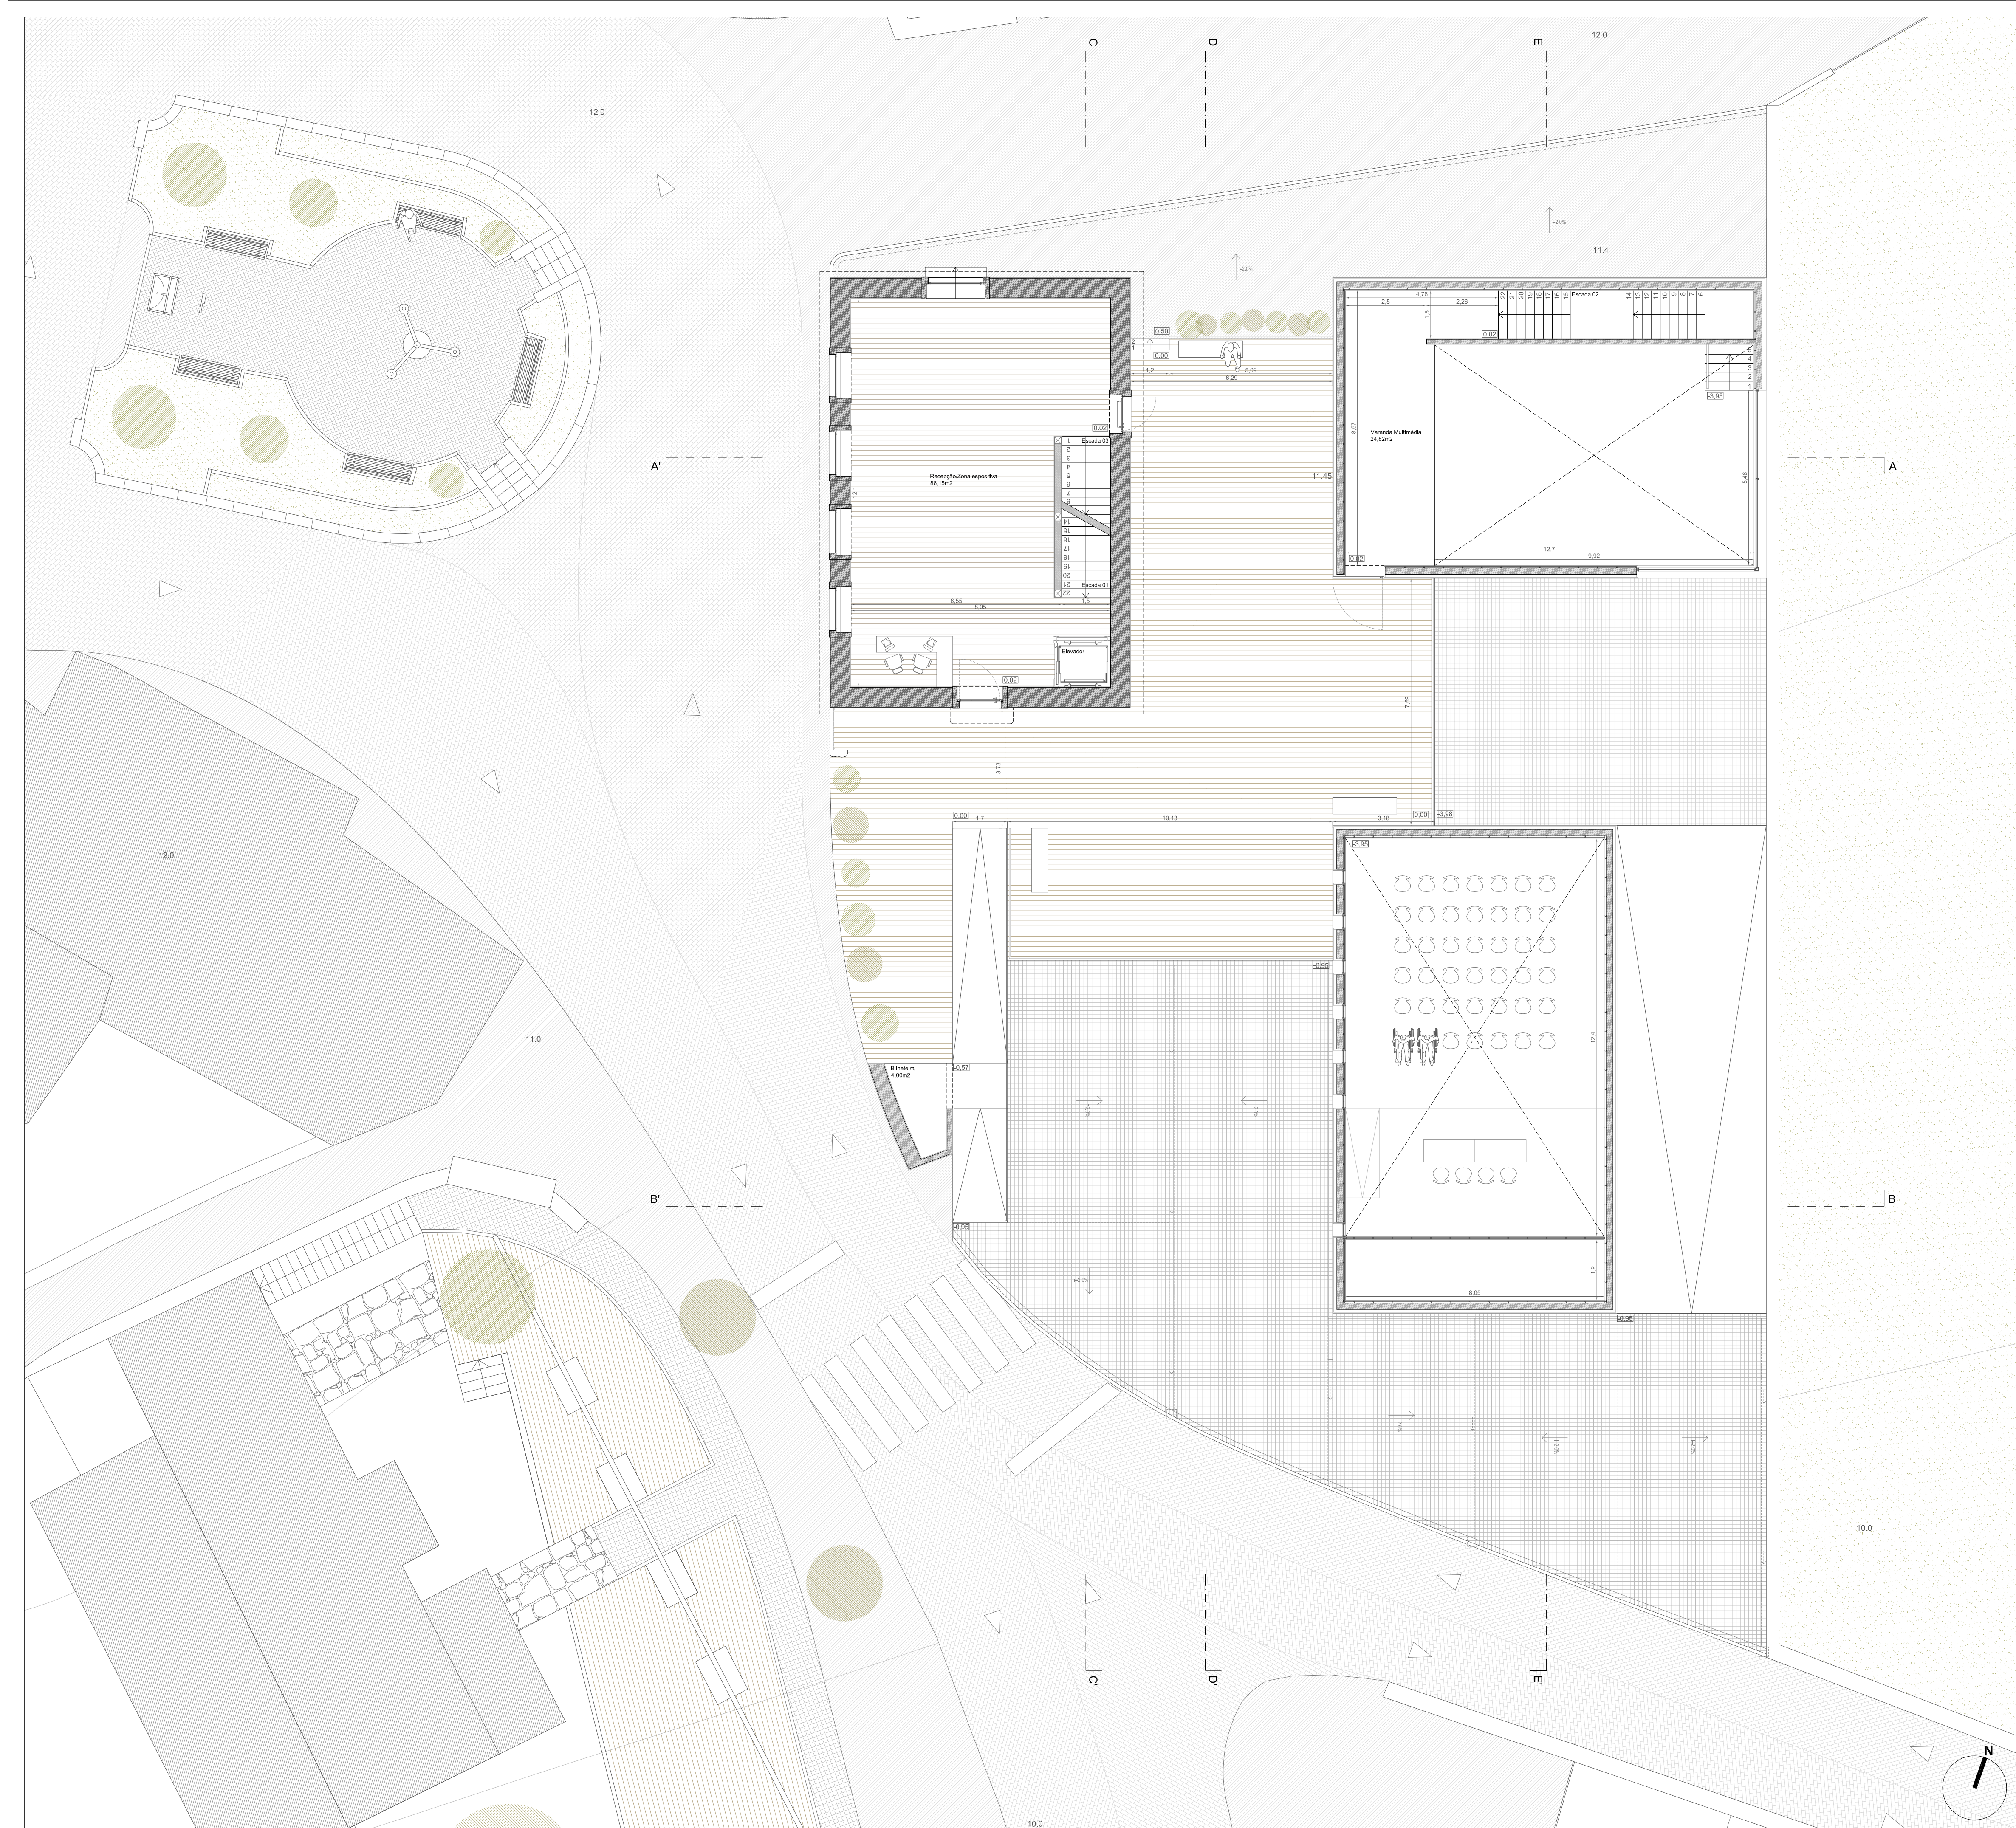

ESCOLA SUPERIOR GALLAECIA					Substitui: nº
Curso:	MESTRADO DE ARQUITECTURA E URBANISMO				
Descrição:	Projeto Base de Licenciamento - APRESENTAÇÃO PROPOSTA				Des. nº:
Aluno:	Carlos Pedro Serro Barrocas				
Desenho:	Planta Piso 0				
	Proj:				
	Des:				
	Esc:	1/100	2 de Março de 2015		
	N.º:	635 - 09			

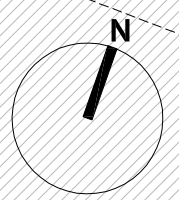


ESCOLA SUPERIOR GALLAECIA					Substitui: nº
Curso:	MESTRADO DE ARQUITECTURA E URBANISMO				
Descrição:	Projeto Base de Licenciamento - APRESENTAÇÃO PROPOSTA	Proj:			Des. nº:
Aluno:	Carlos Pedro Serro Barrocas	Des:			
Desenho:	Planta Piso -1	Data:	2 de Março de 2015		2_5.02
		Esc:	1/100		
		N.º:	635 - 09		



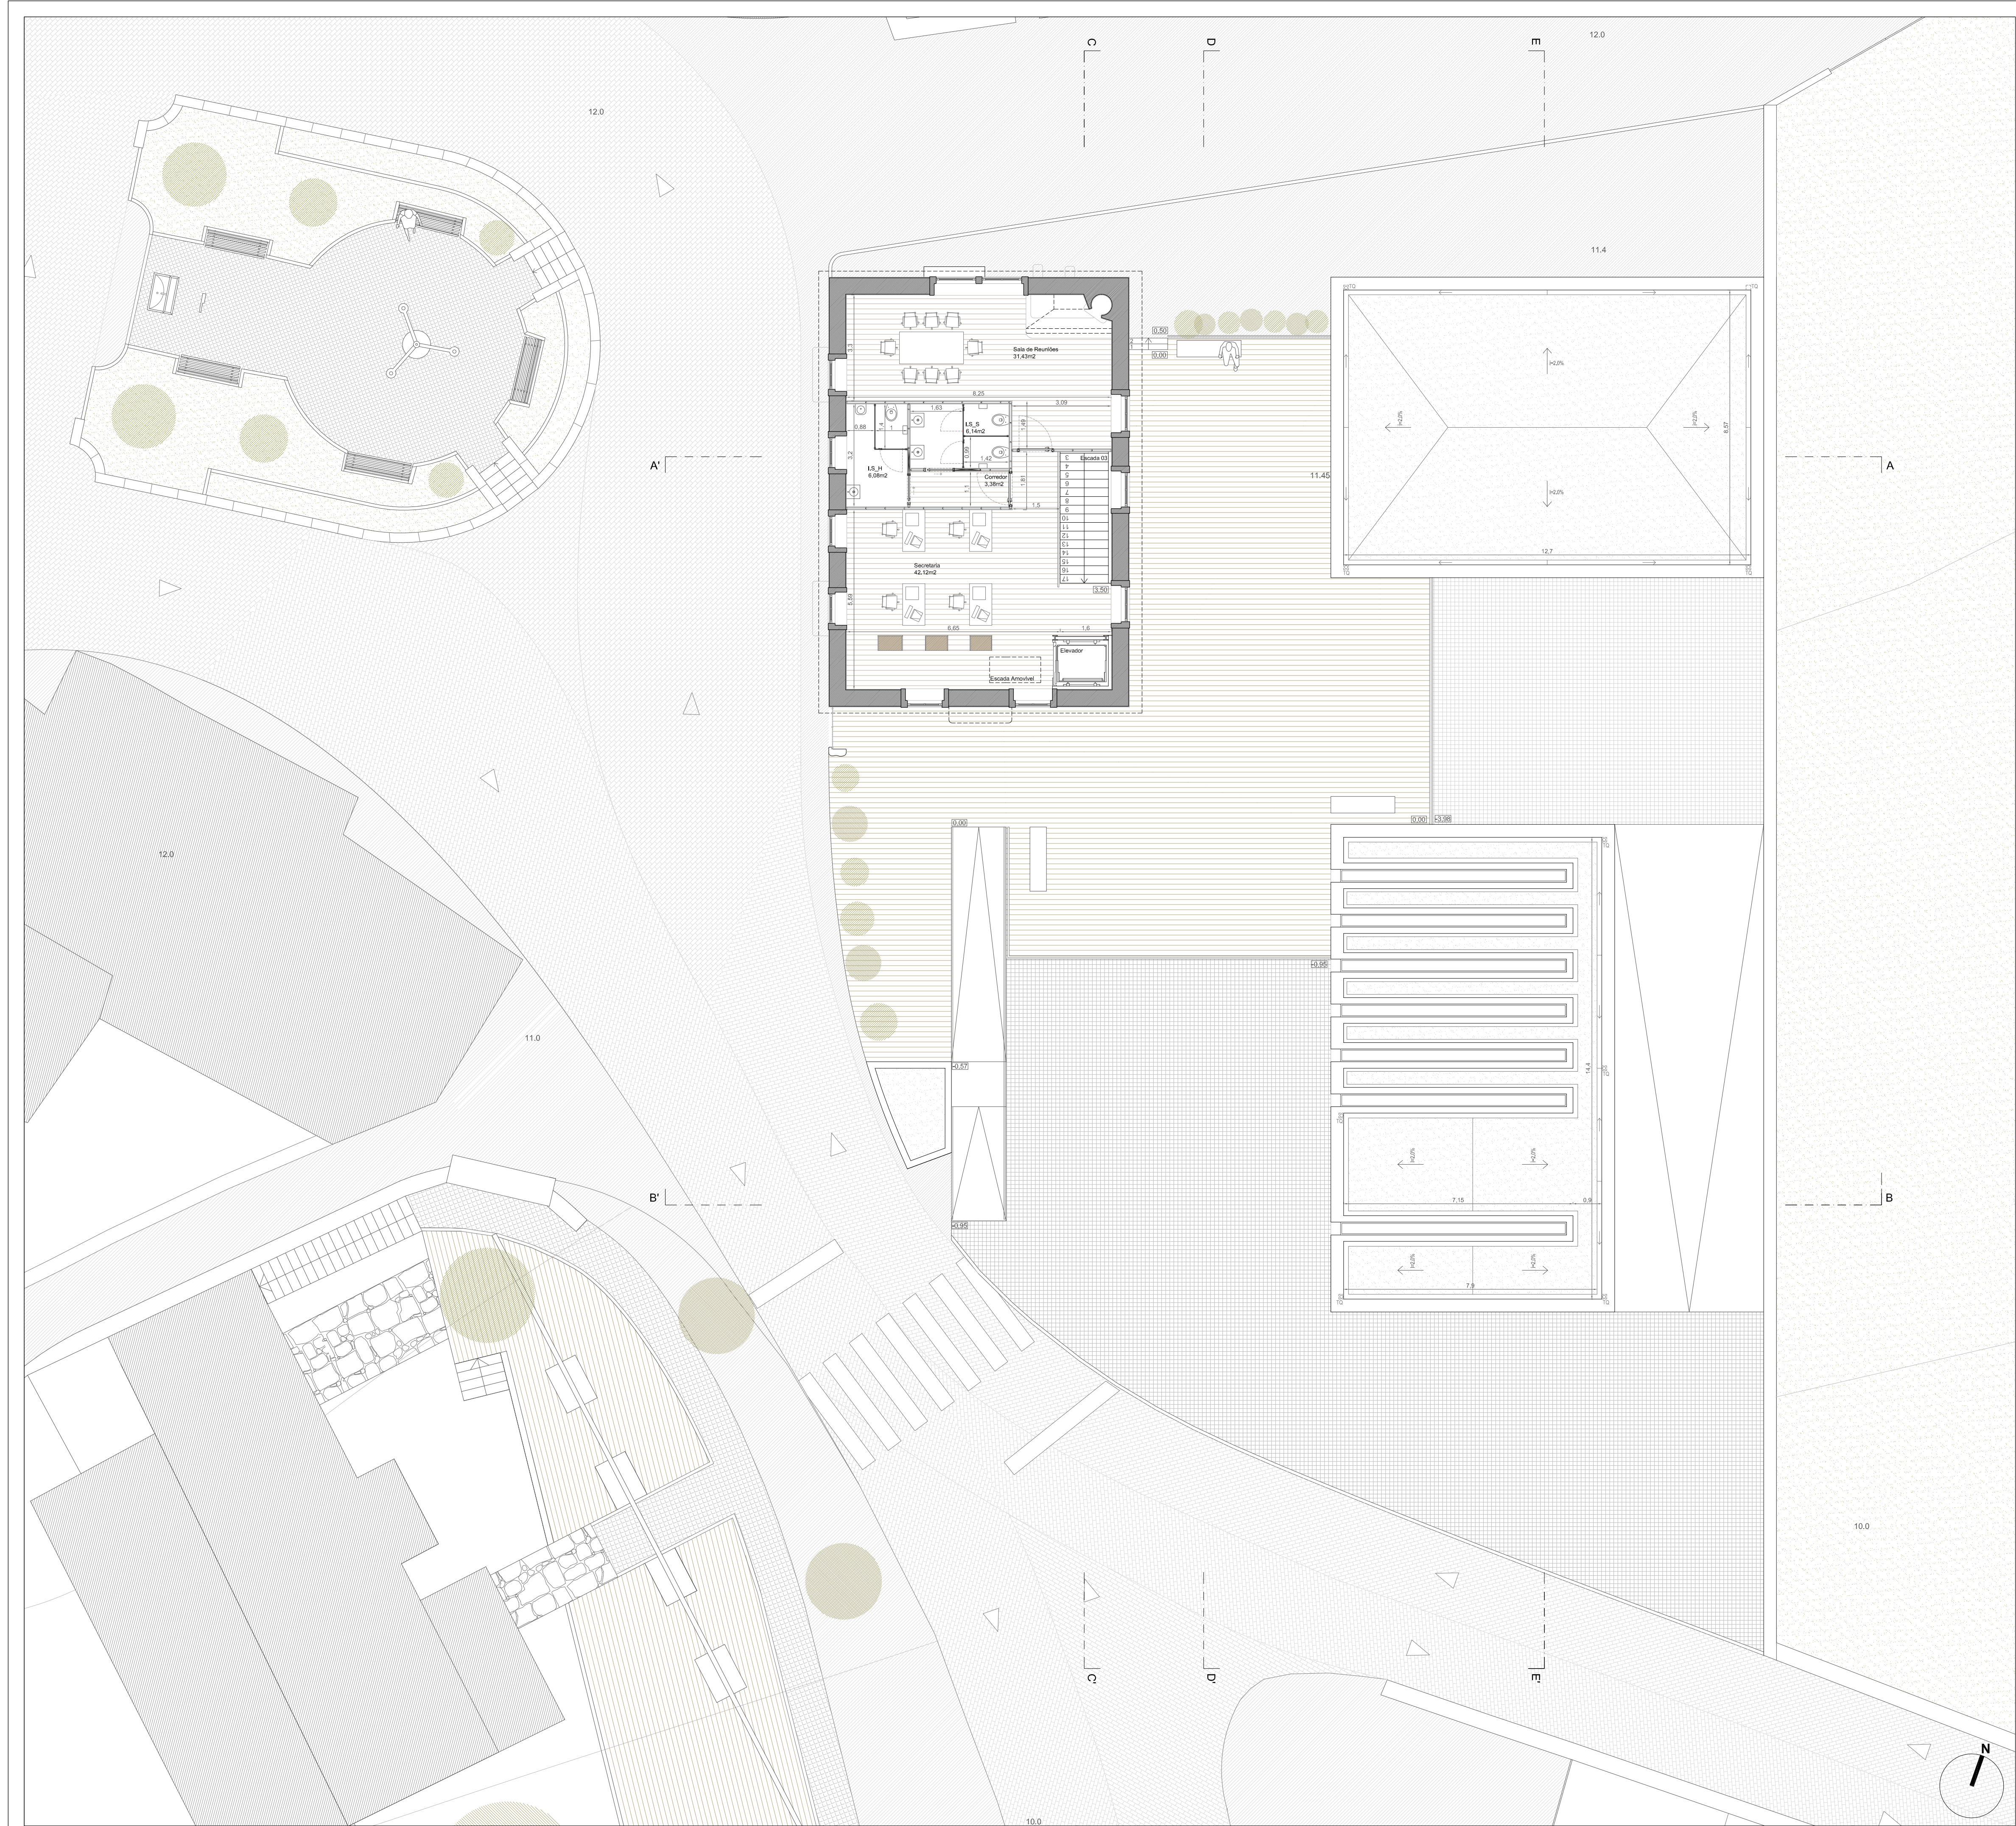


ESCOLA SUPERIOR GALLAECIA					Substitui: nº
Curso:	MESTRADO DE ARQUITECTURA E URBANISMO				
Descrição:	Projeto Base de Licenciamento - APRESENTAÇÃO PROPOSTA				Des. nº:
Aluno:	Carlos Pedro Serro Barrocas				
Desenho:	Planta Piso 1				
		Proj:			
		Des:			
		Ver:			
		Data:	2 de Março de 2015		
		Esc:	1/100		
		N.º:	635 - 09		





ESCOLA SUPERIOR GALLAECIA					Substitui: nº
Curso:	MESTRADO DE ARQUITECTURA E URBANISMO				
Descrição:	Projeto Base de Licenciamento - APRESENTAÇÃO PROPOSTA				Des. nº:
Aluno:	Carlos Pedro Serro Barrocas				
Desenho:	Planta Piso 2				
	Proj:				
	Des:				
	Esc:	1/100	2 de Março de 2015		
	N.º:	635 - 09			

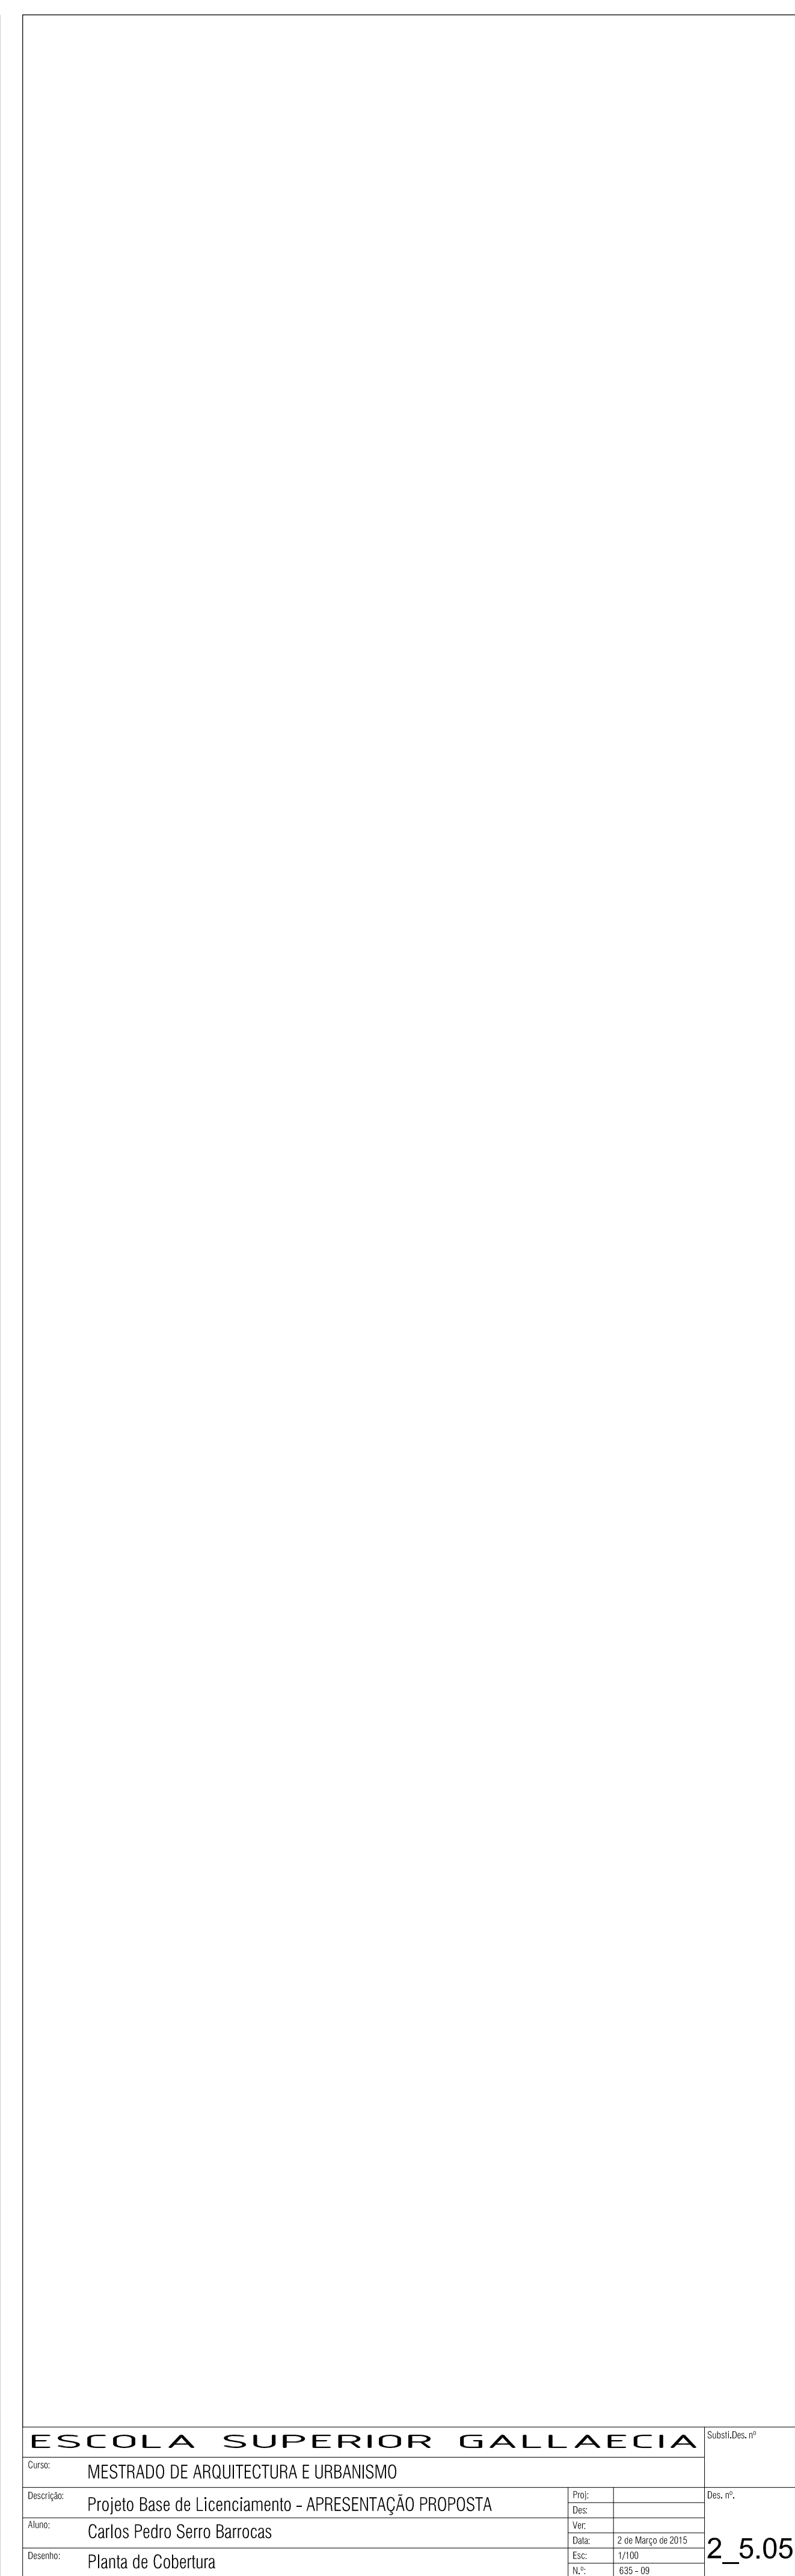

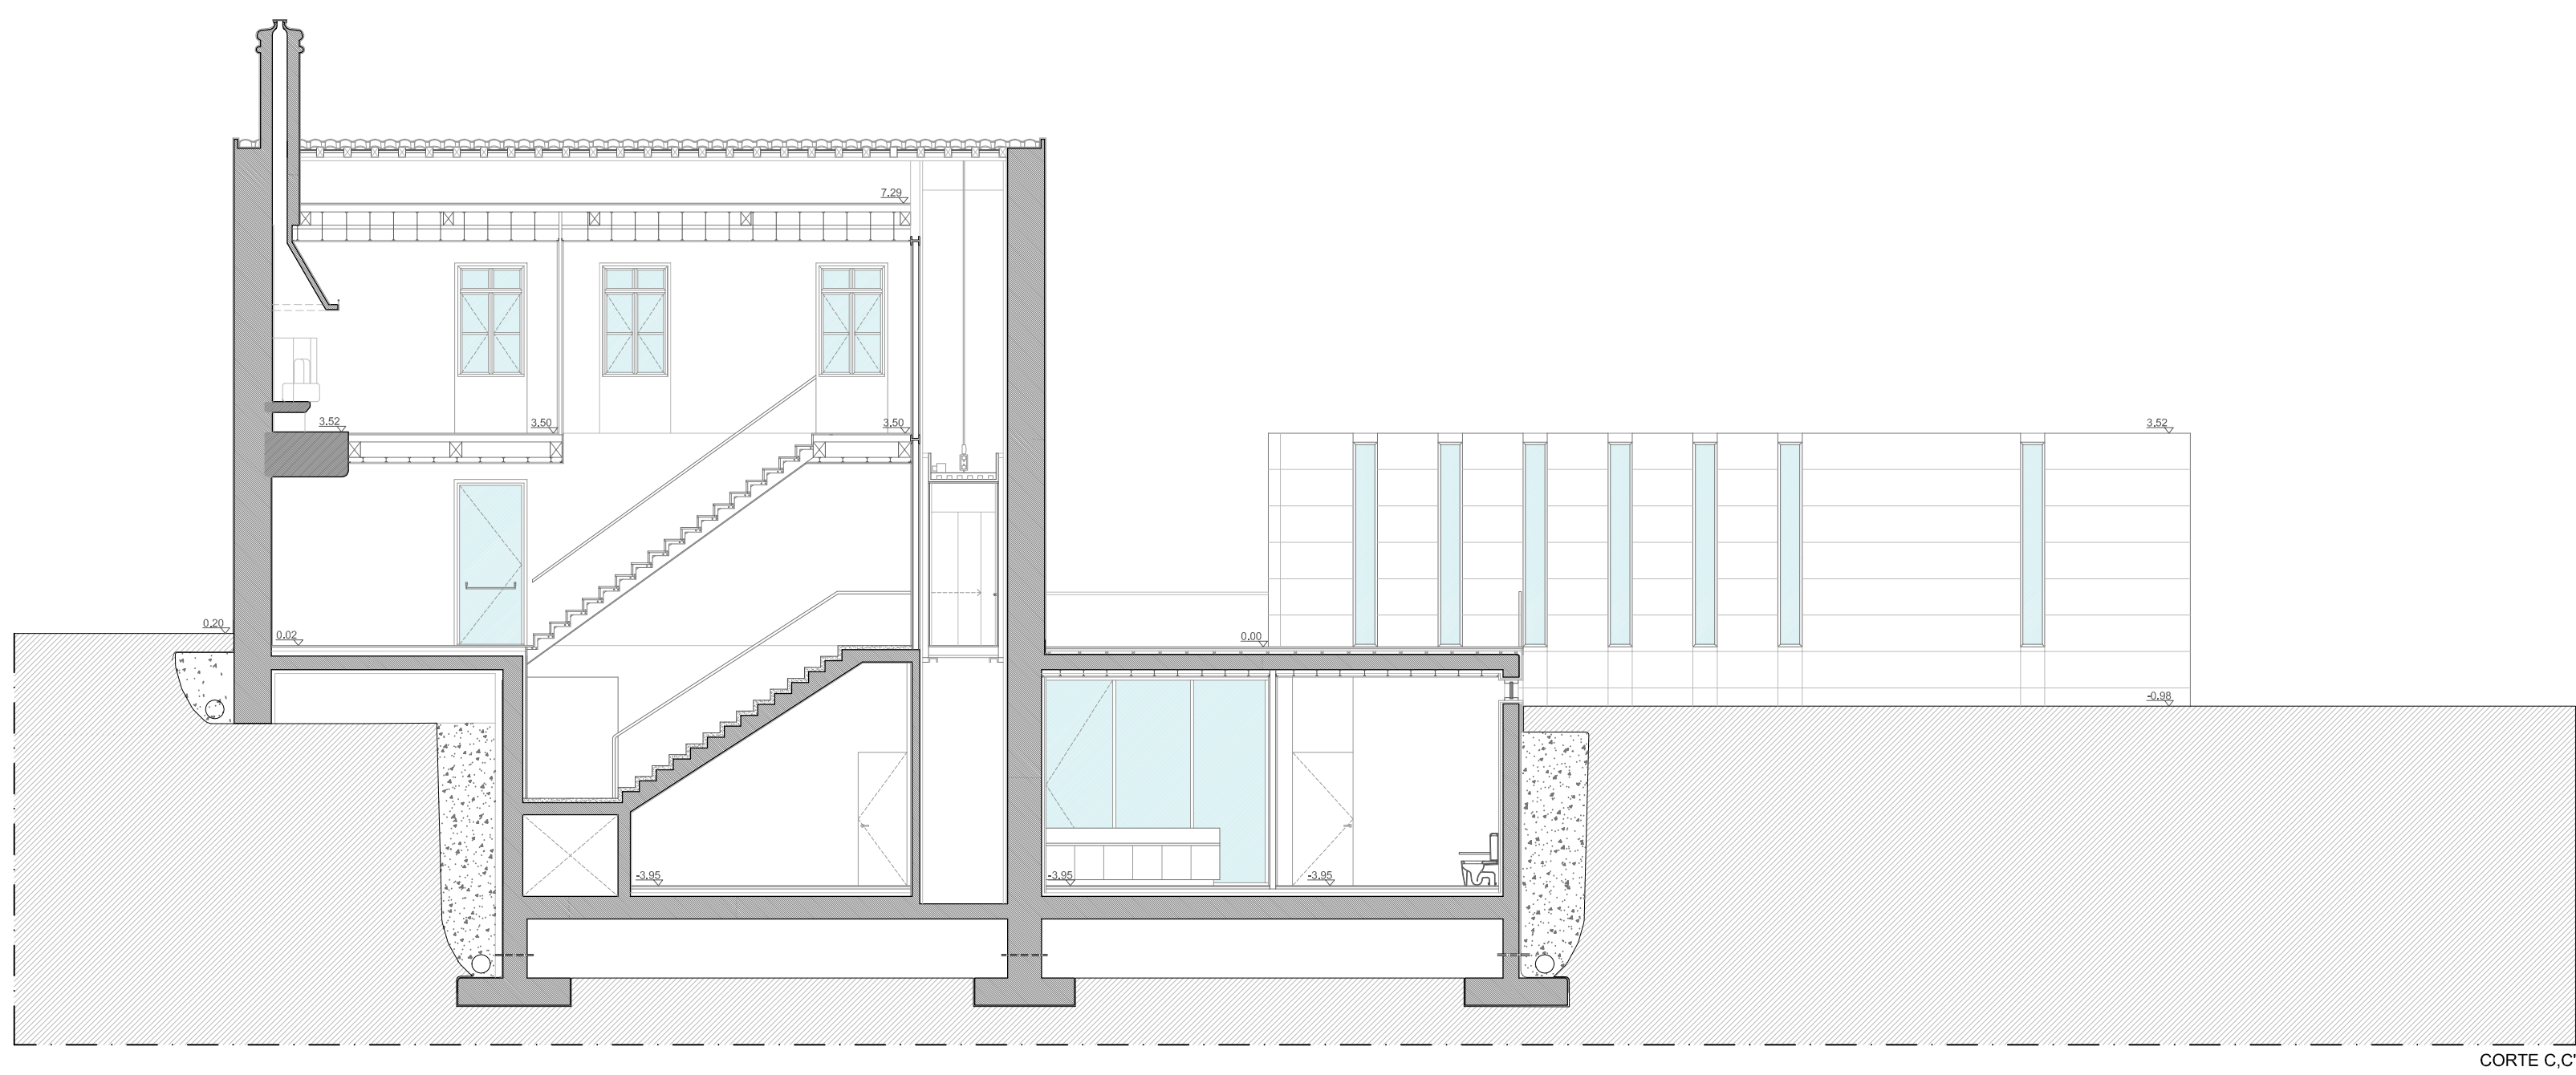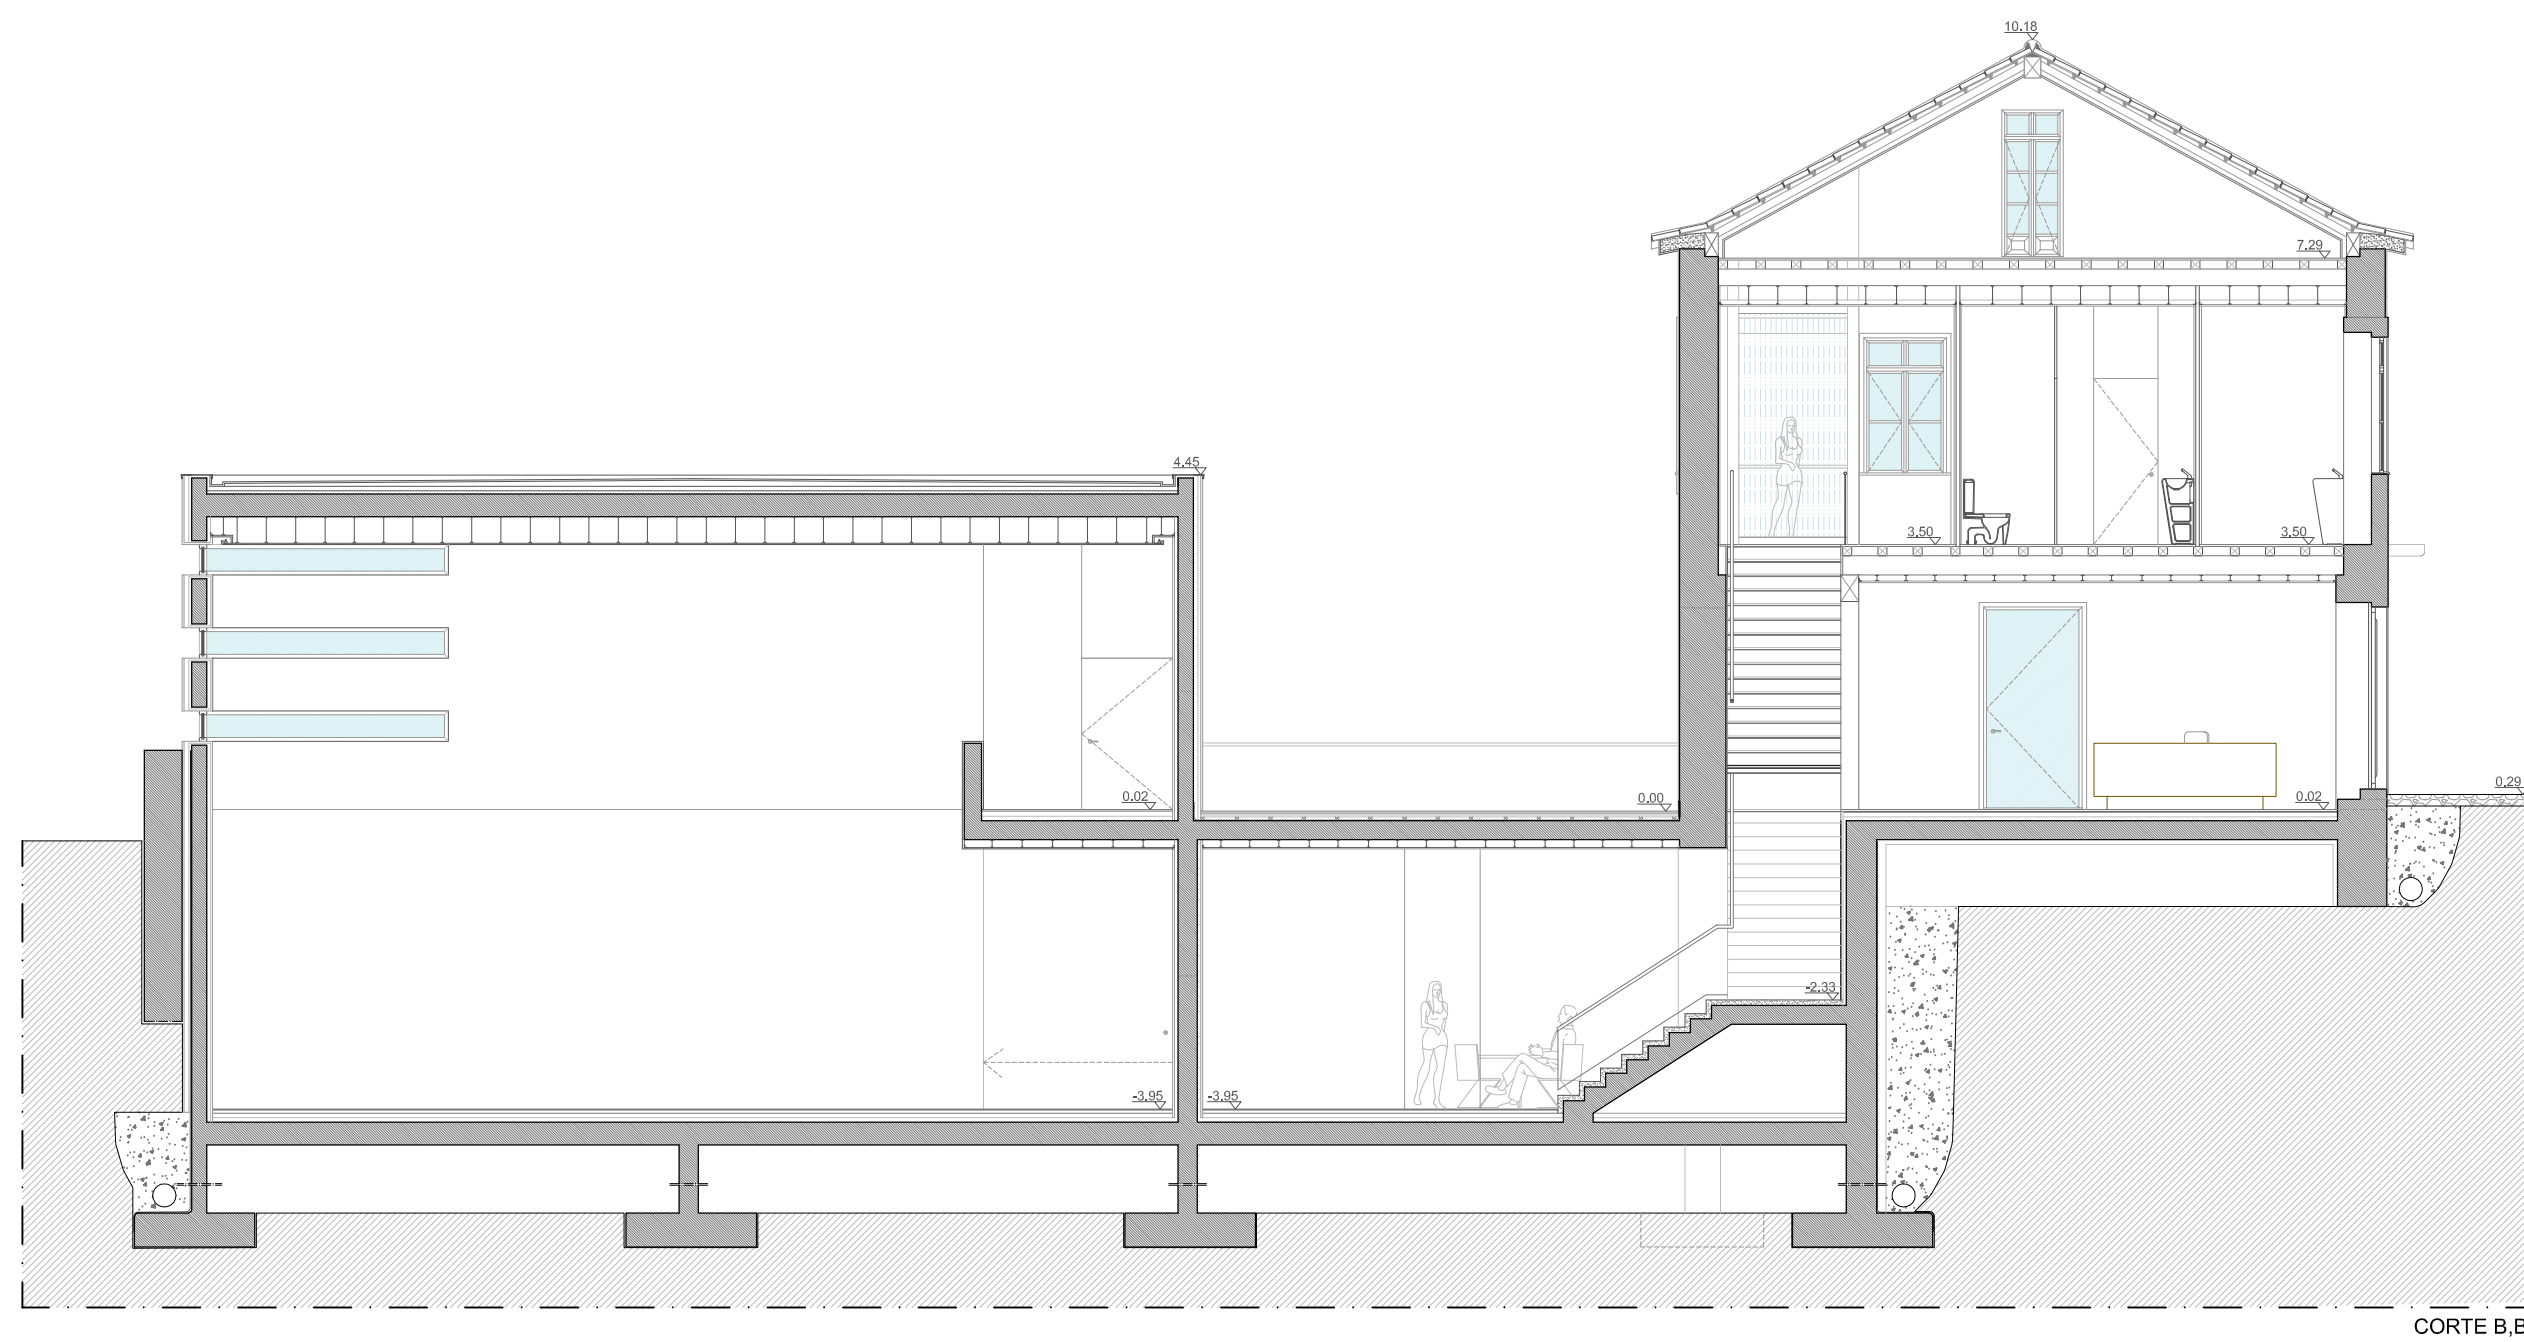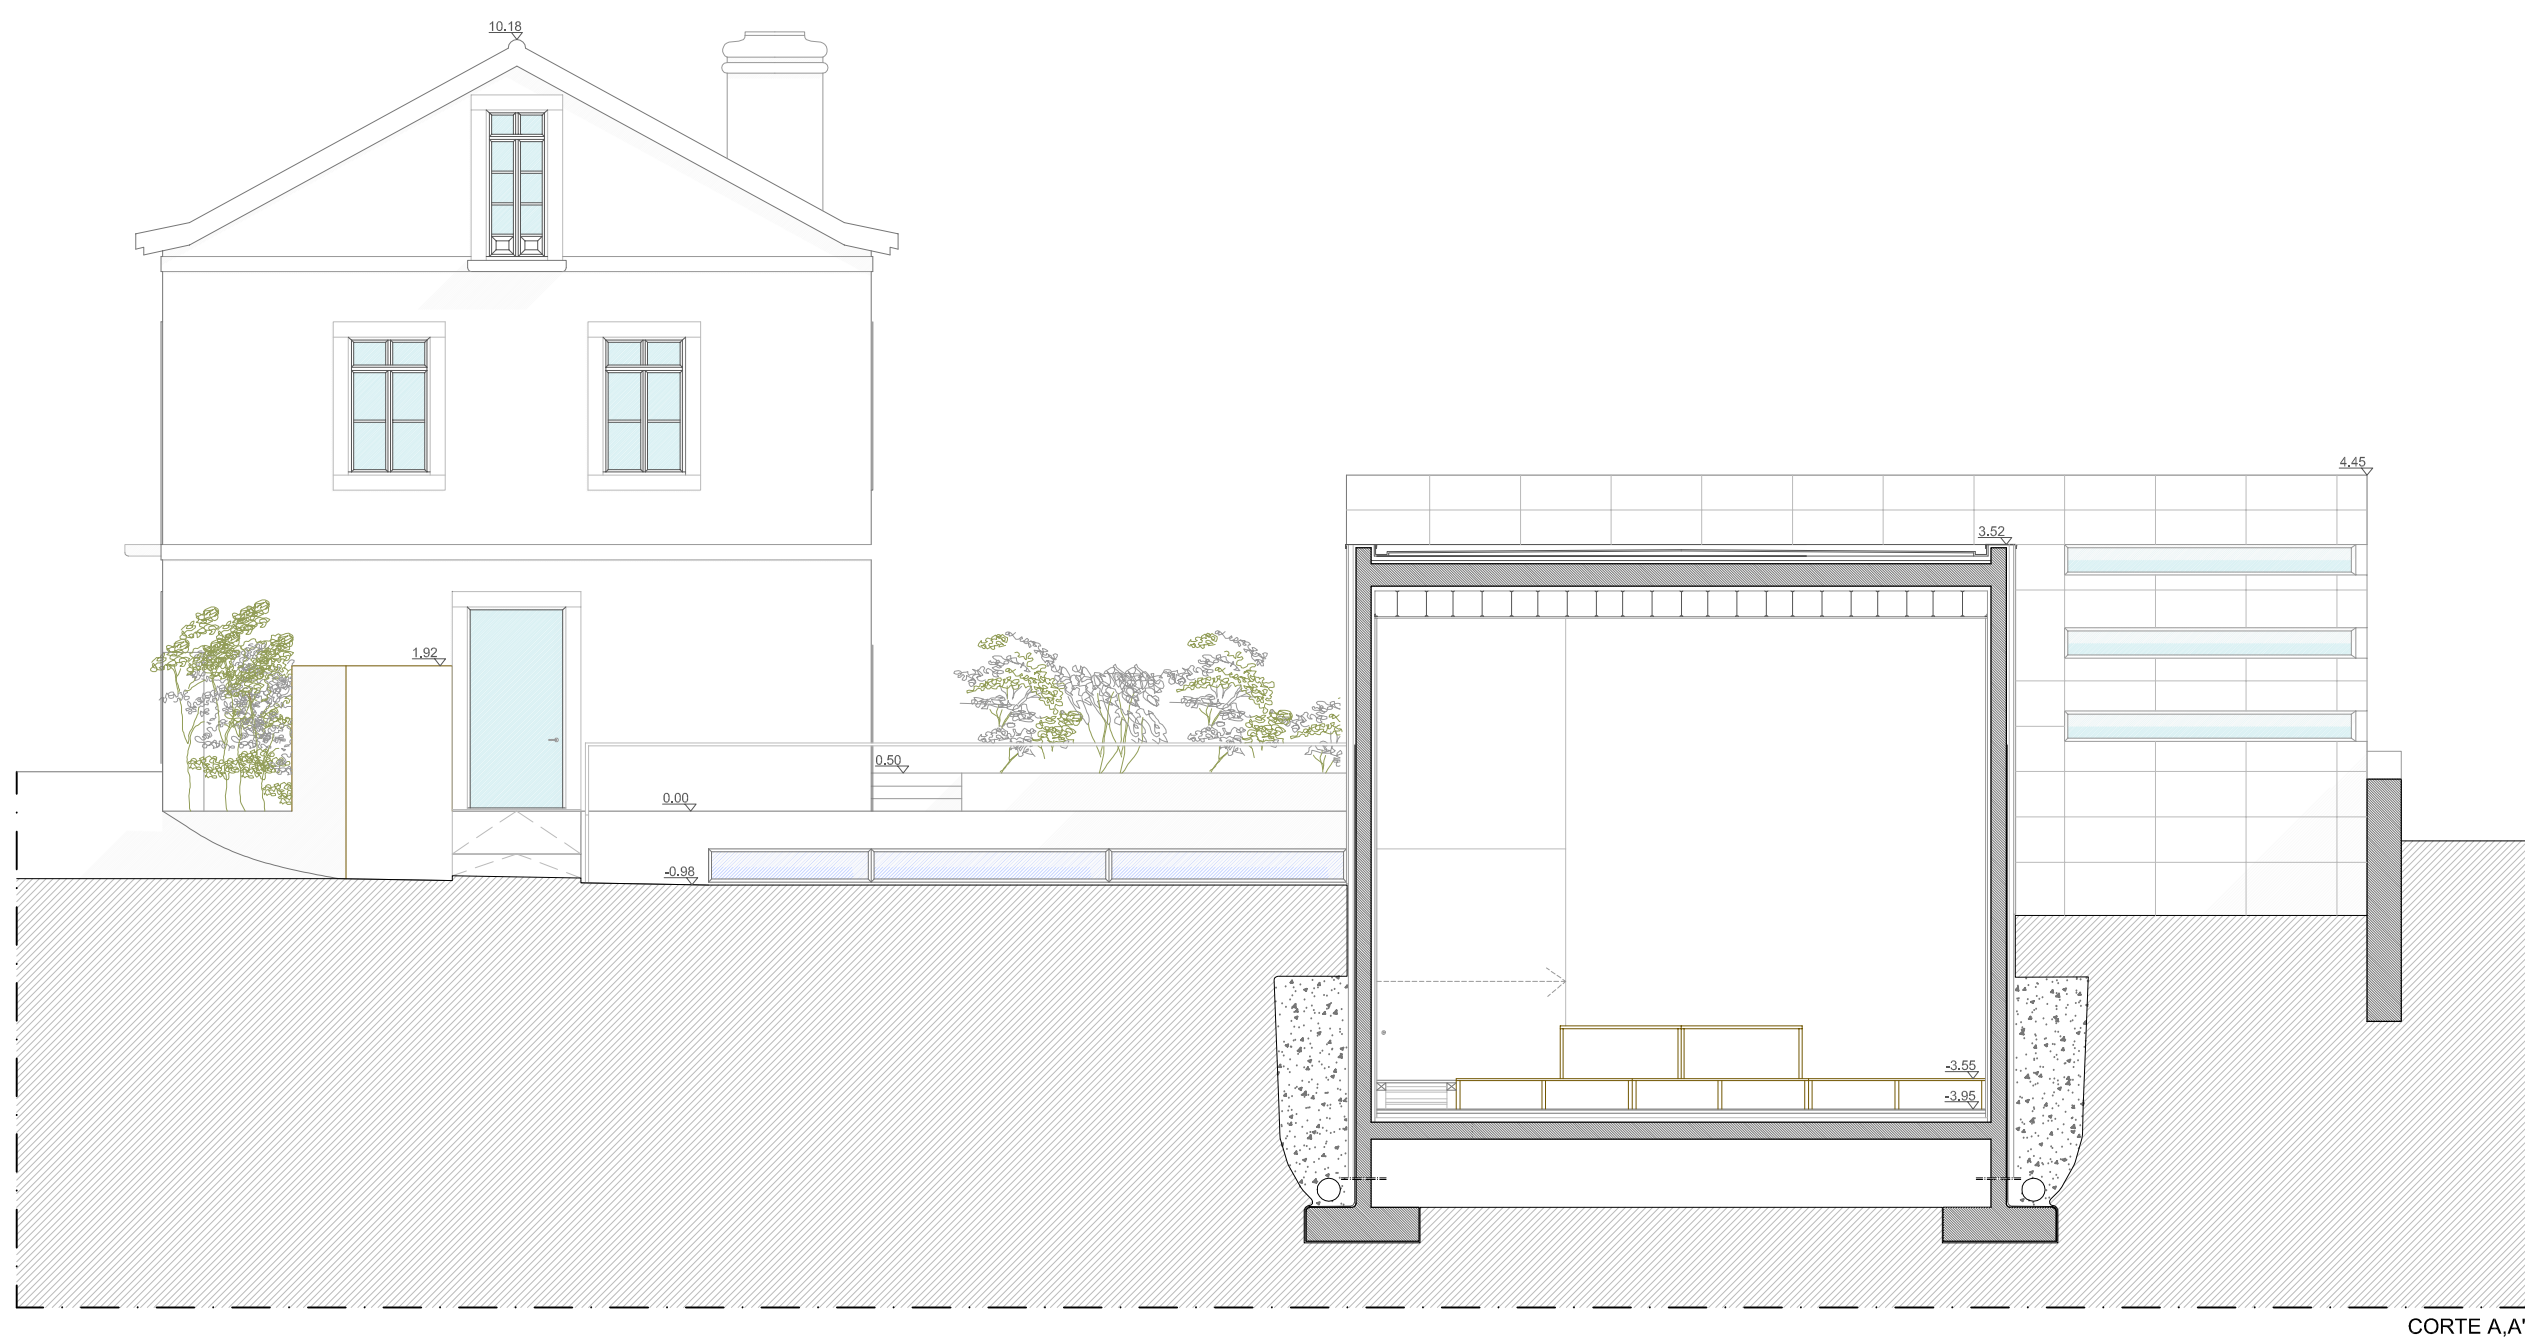

ESCOLA SUPERIOR GALLAECIA					Substitui: nº
Curso:	MESTRADO DE ARQUITECTURA E URBANISMO				Des. nº:
Descrição:	Projeto Base de Licenciamento - APRESENTAÇÃO PROPOSTA	Proj:			
Aluno:	Carlos Pedro Serro Barrocas	Des:			
Desenho:	Corte A,A' / B,B' / C,C'	Data:	2 de Março de 2015		
		Esc:	1/100		
		Al:	635 - 09		

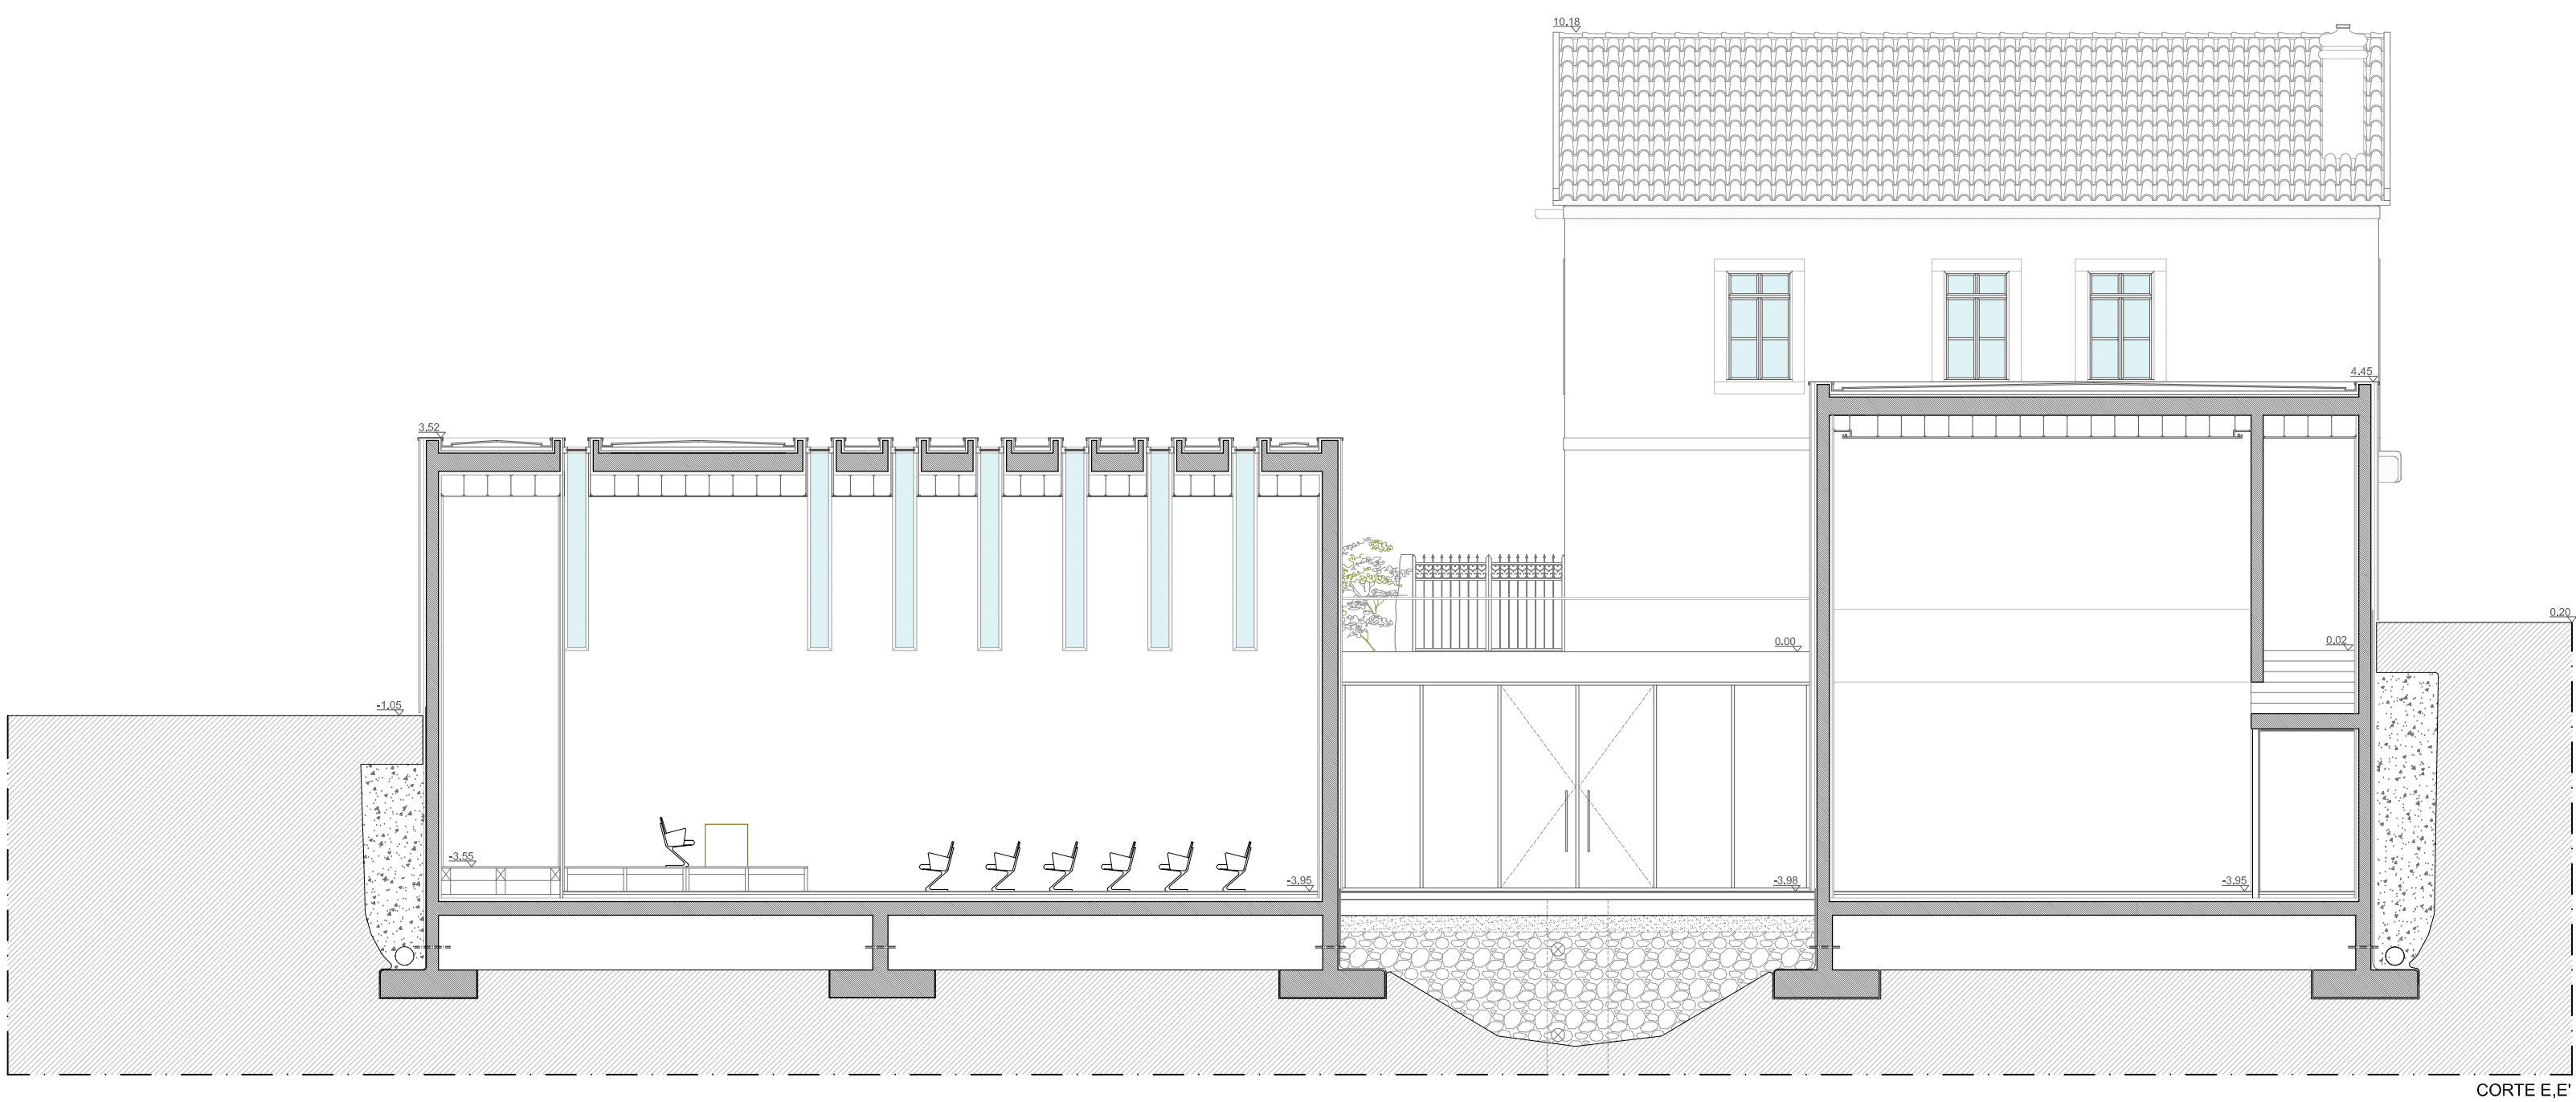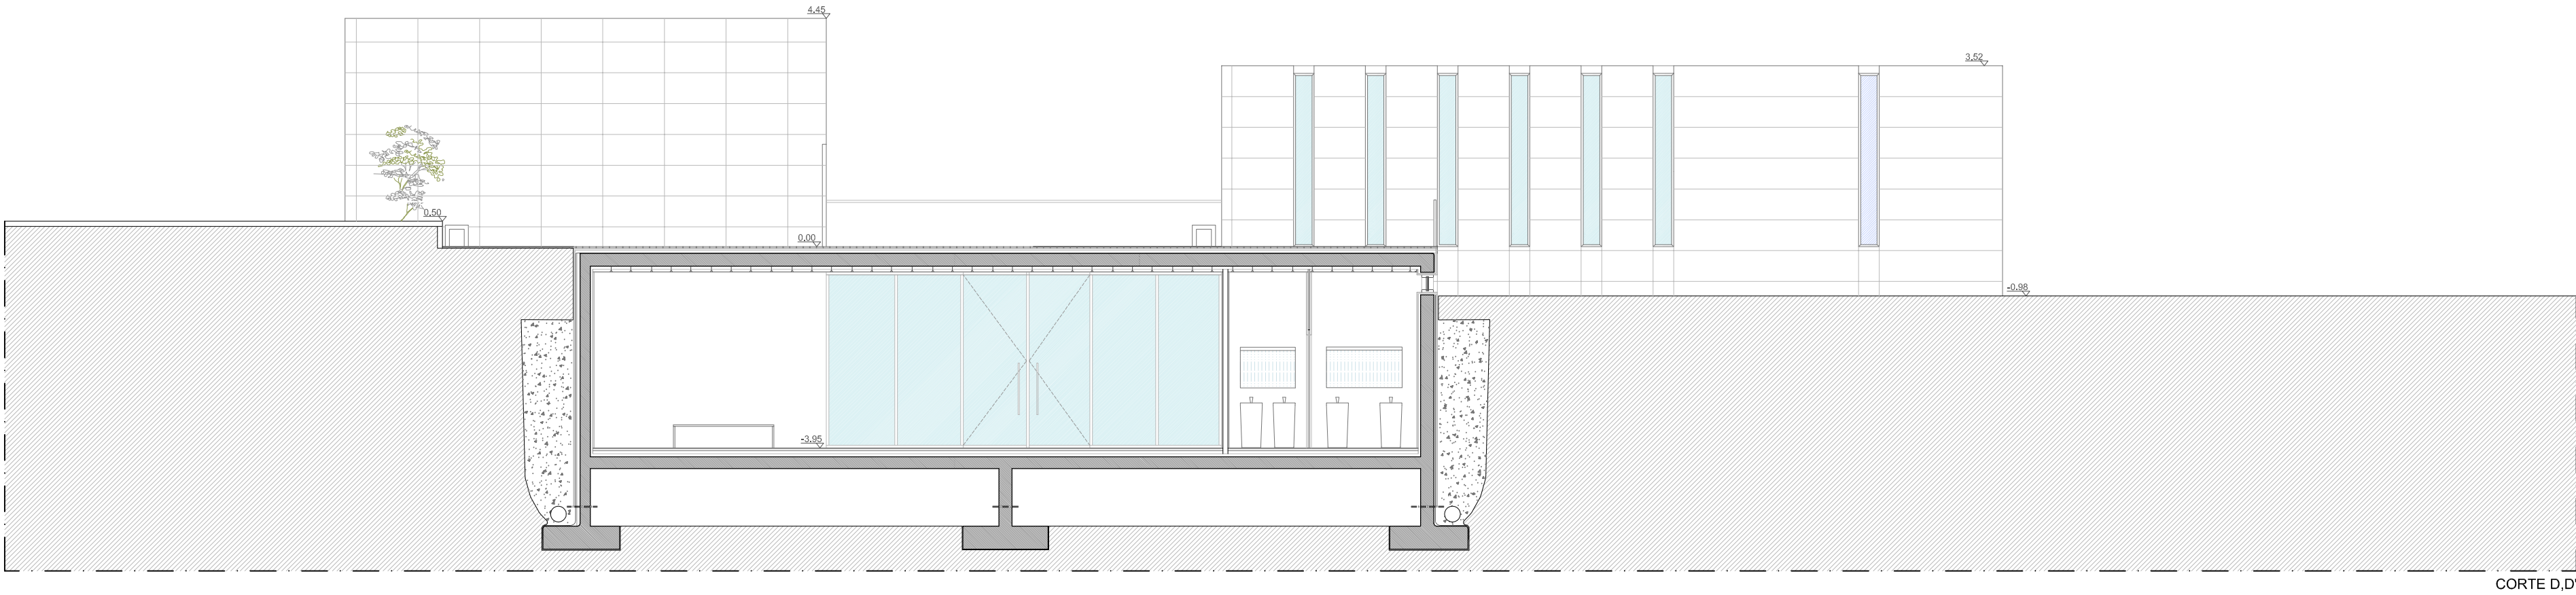

ESCOLA SUPERIOR GALLAECIA					Substitui: nº
Curso:	MESTRADO DE ARQUITECTURA E URBANISMO				
Descrição:	Projeto Base de Licenciamento - APRESENTAÇÃO PROPOSTA	Proj:			Des. nº:
Aluno:	Carlos Pedro Serro Barrocas	Des:			
Desenho:	Corte D,D' / E,E'	Data:	2 de Março de 2015		2_5.07
		Escala:	1/100		
		N.º:	635 - 09		



Alçado Norte




Alçado Sul


LEGENDA

- 1 Reboco pintado de branco
- 2 Cantaria preexistente em granito
- 3 Caixilharia em madeira com vidro incolor
- 4 Caixilharia tubular aço com vidro duplo incolor
- 5 Paineis de betão polímero - Cor M24
- 6 Muro exterior de betão
- 7 Caixilharia de alumínio com vidro duplo incolor


ESCOLA SUPERIOR GALLAECIA

Curso: MESTRADO DE ARQUITECTURA E URBANISMO				Subst.Des. nº
Descrição	Projeto Base de Licenciamento – APRESENTAÇÃO PROPOSTA	Proj:		Des. nº:
		Des:		
Aluno:	Carlos Pedro Serro Barrocas	Ver:		2_5.08
		Data:	2 de Março de 2015	
Desenho:	Alçado Norte / Sul	Esc:	1/100	
		N.º:	635 - 09	

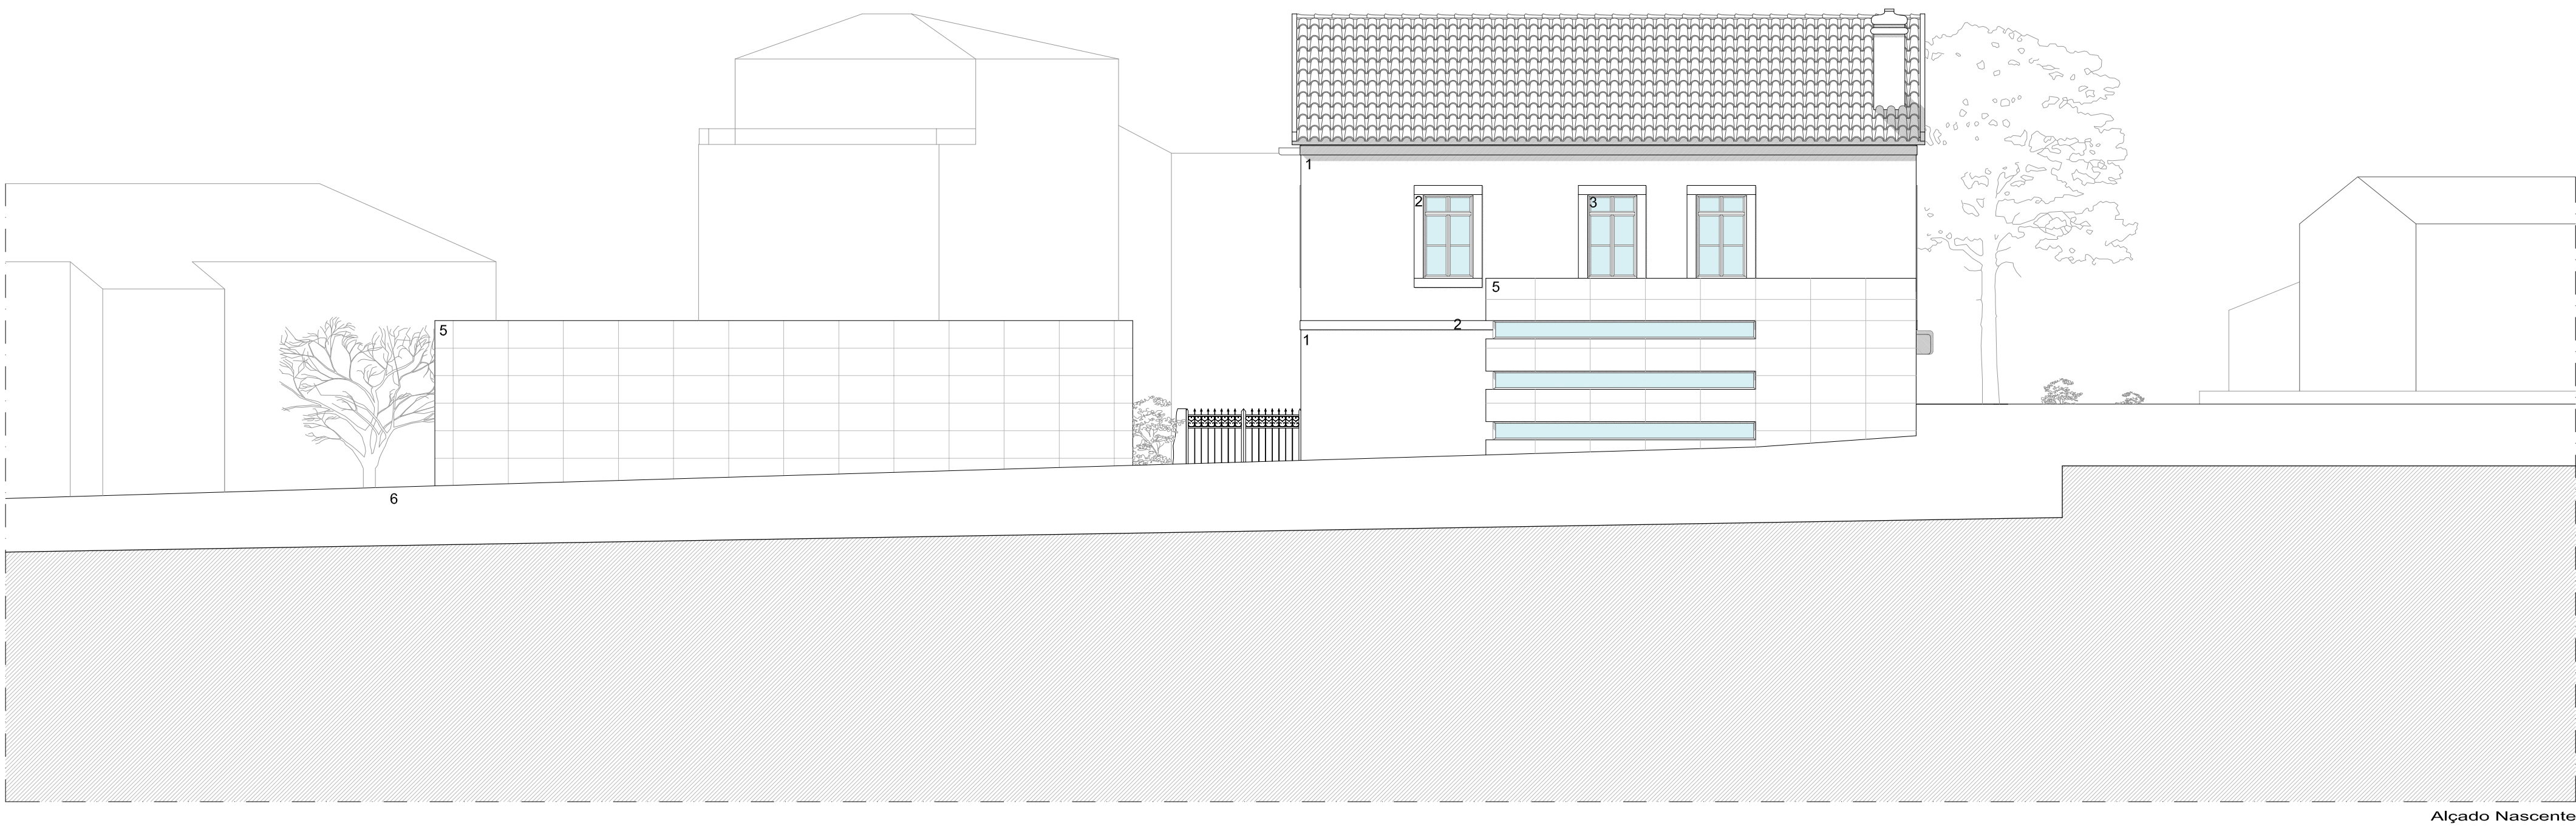


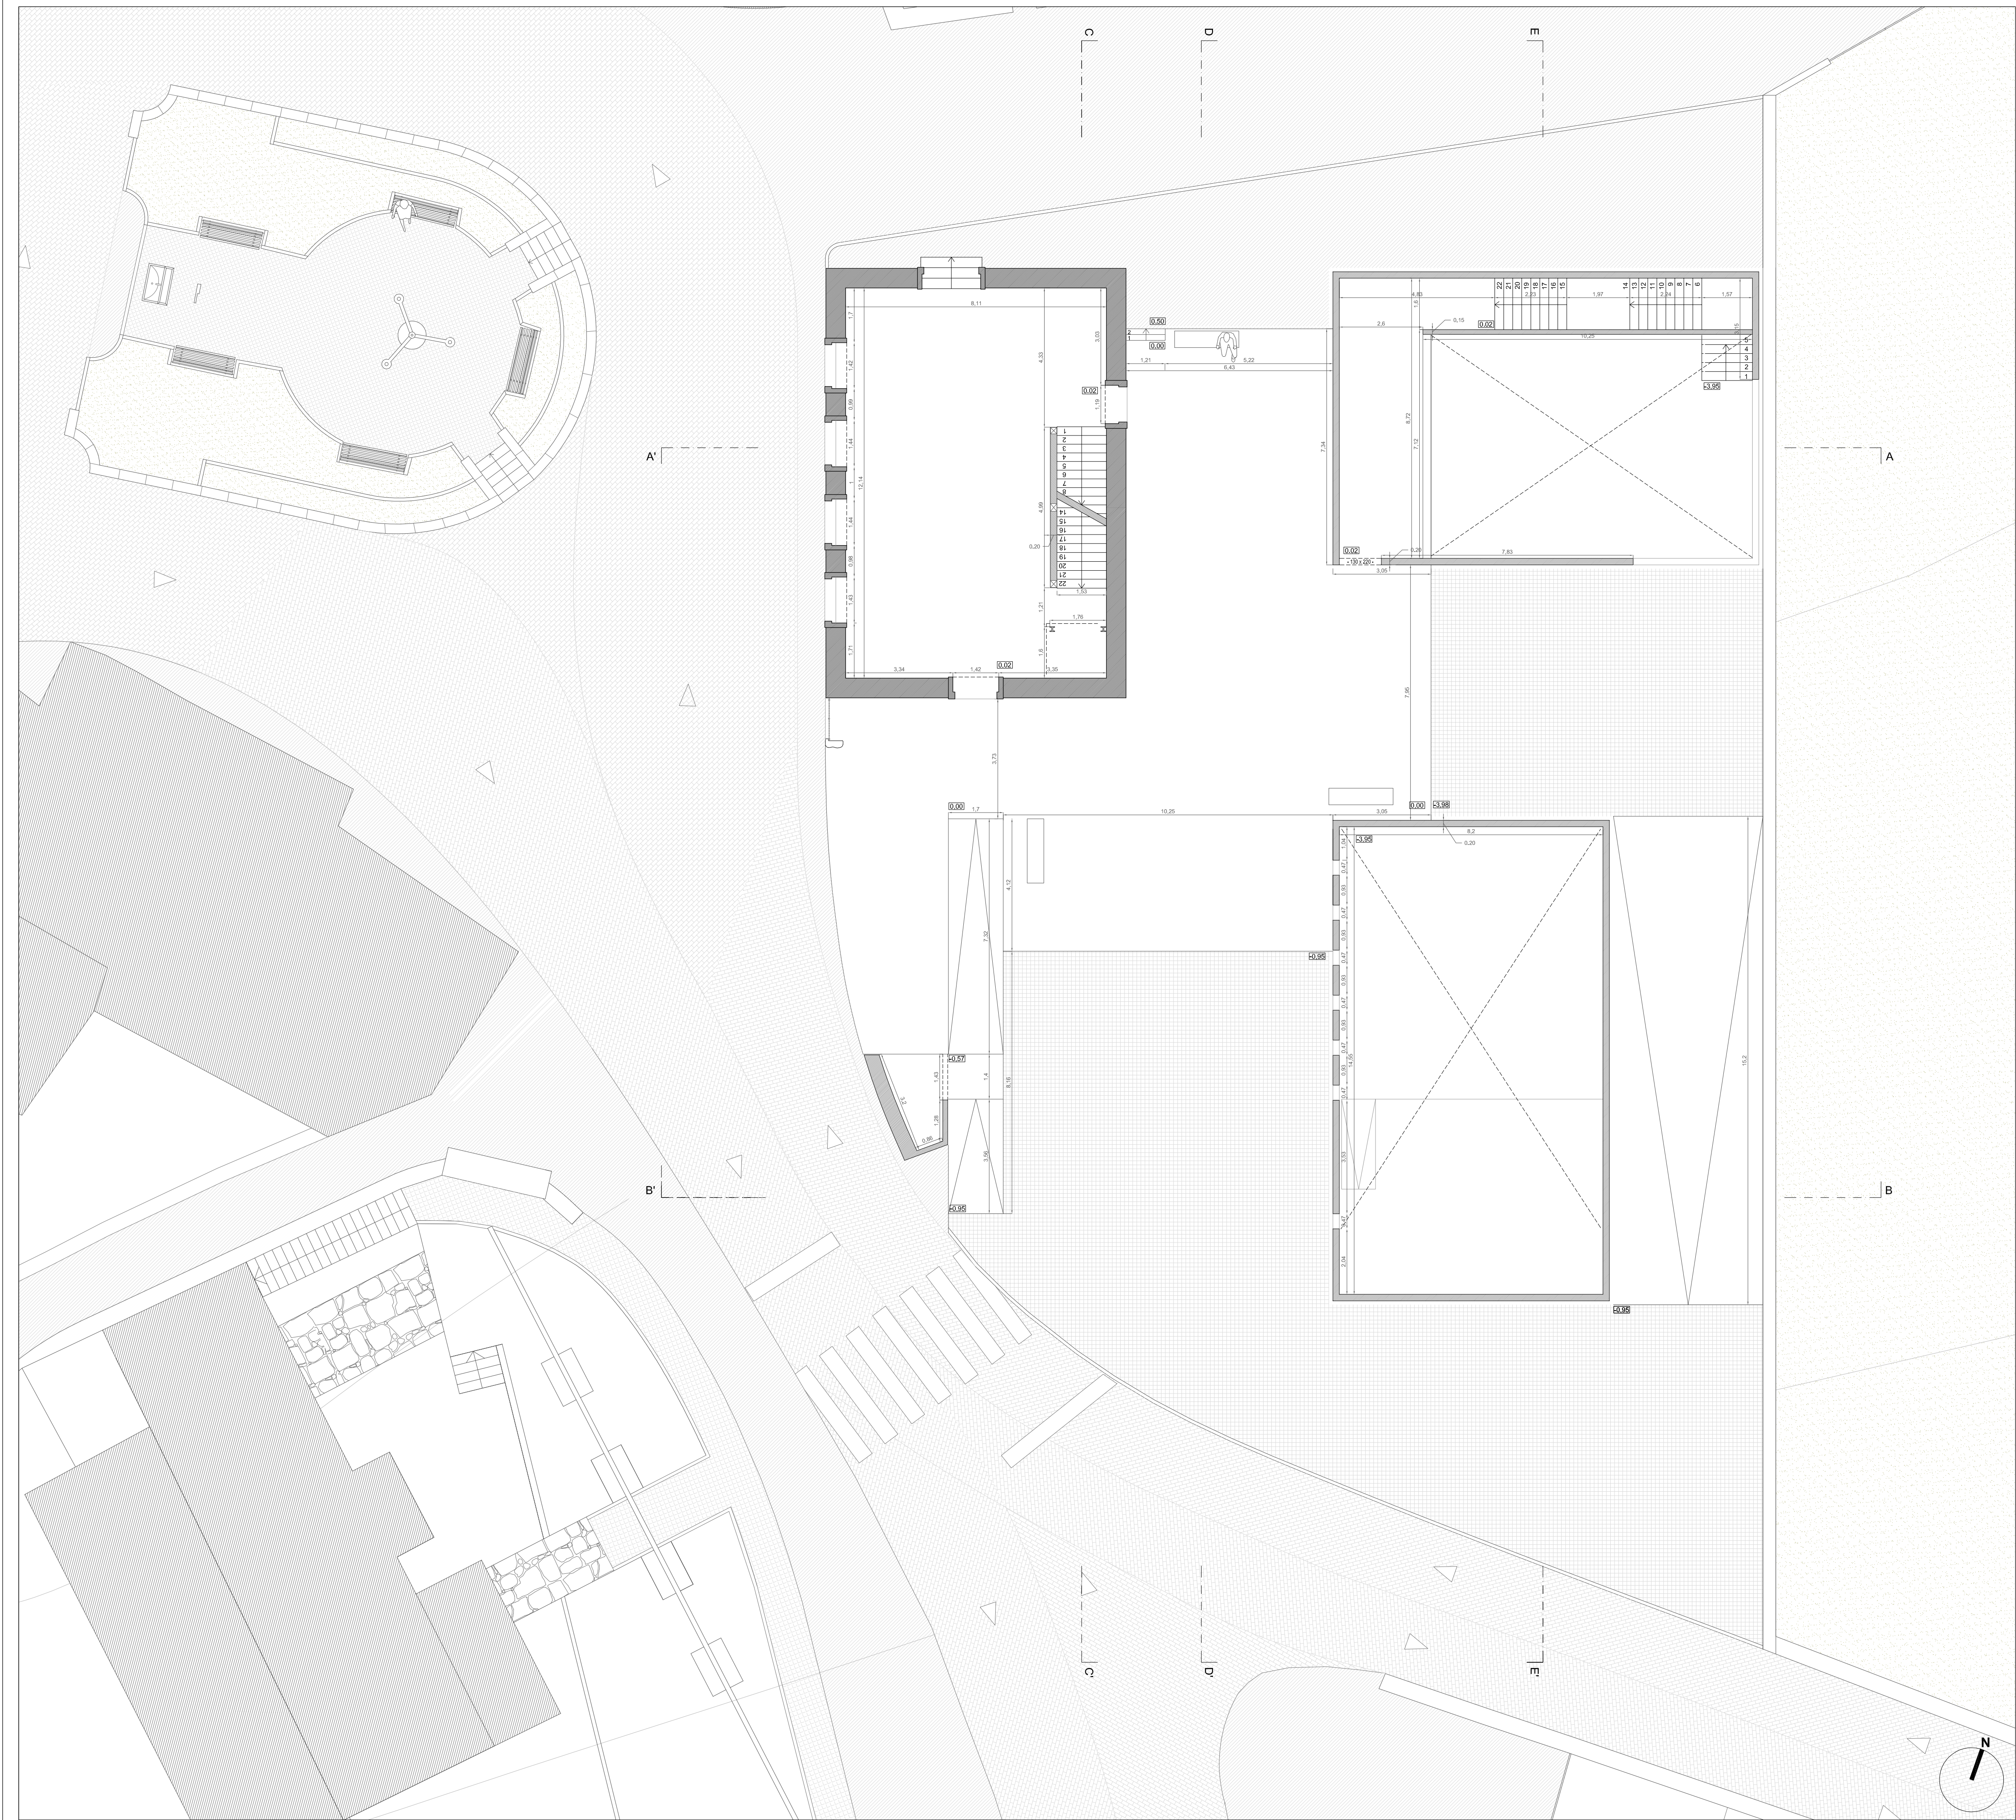


ESCOLA SUPERIOR GALLAECIA				Subst.Des. nº
Curso:	MESTRADO DE ARQUITECTURA E URBANISMO			
Descrição:	Projeto Execução - PLANTA DE TOSCO	Proj:		Des. nº:
Aluno:	Carlos Pedro Serro Barrocas	Des:		
Desenho:	Planta Piso 0	Data:	2 de Março de 2015	2_6.01
		Esc:	1/100	
		N.º:	635 - 09	

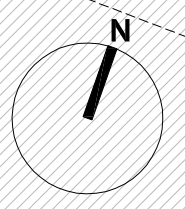


ESCOLA SUPERIOR GALLAECIA					Substituiç. nº	
Curso:		MESTRADO DE ARQUITECTURA E URBANISMO				
Descrição:		Projeto Execução - PLANTA DE TOSCO			Des. nº	
Aluno:		Carlos Pedro Serro Barrocas				
Descrição:		Planta Piso -1				
		Proj. Des. Ver. Data: 1/100 2 de Março de 2015 Esc. N.º 6/55 - 0/9			2_6.02	

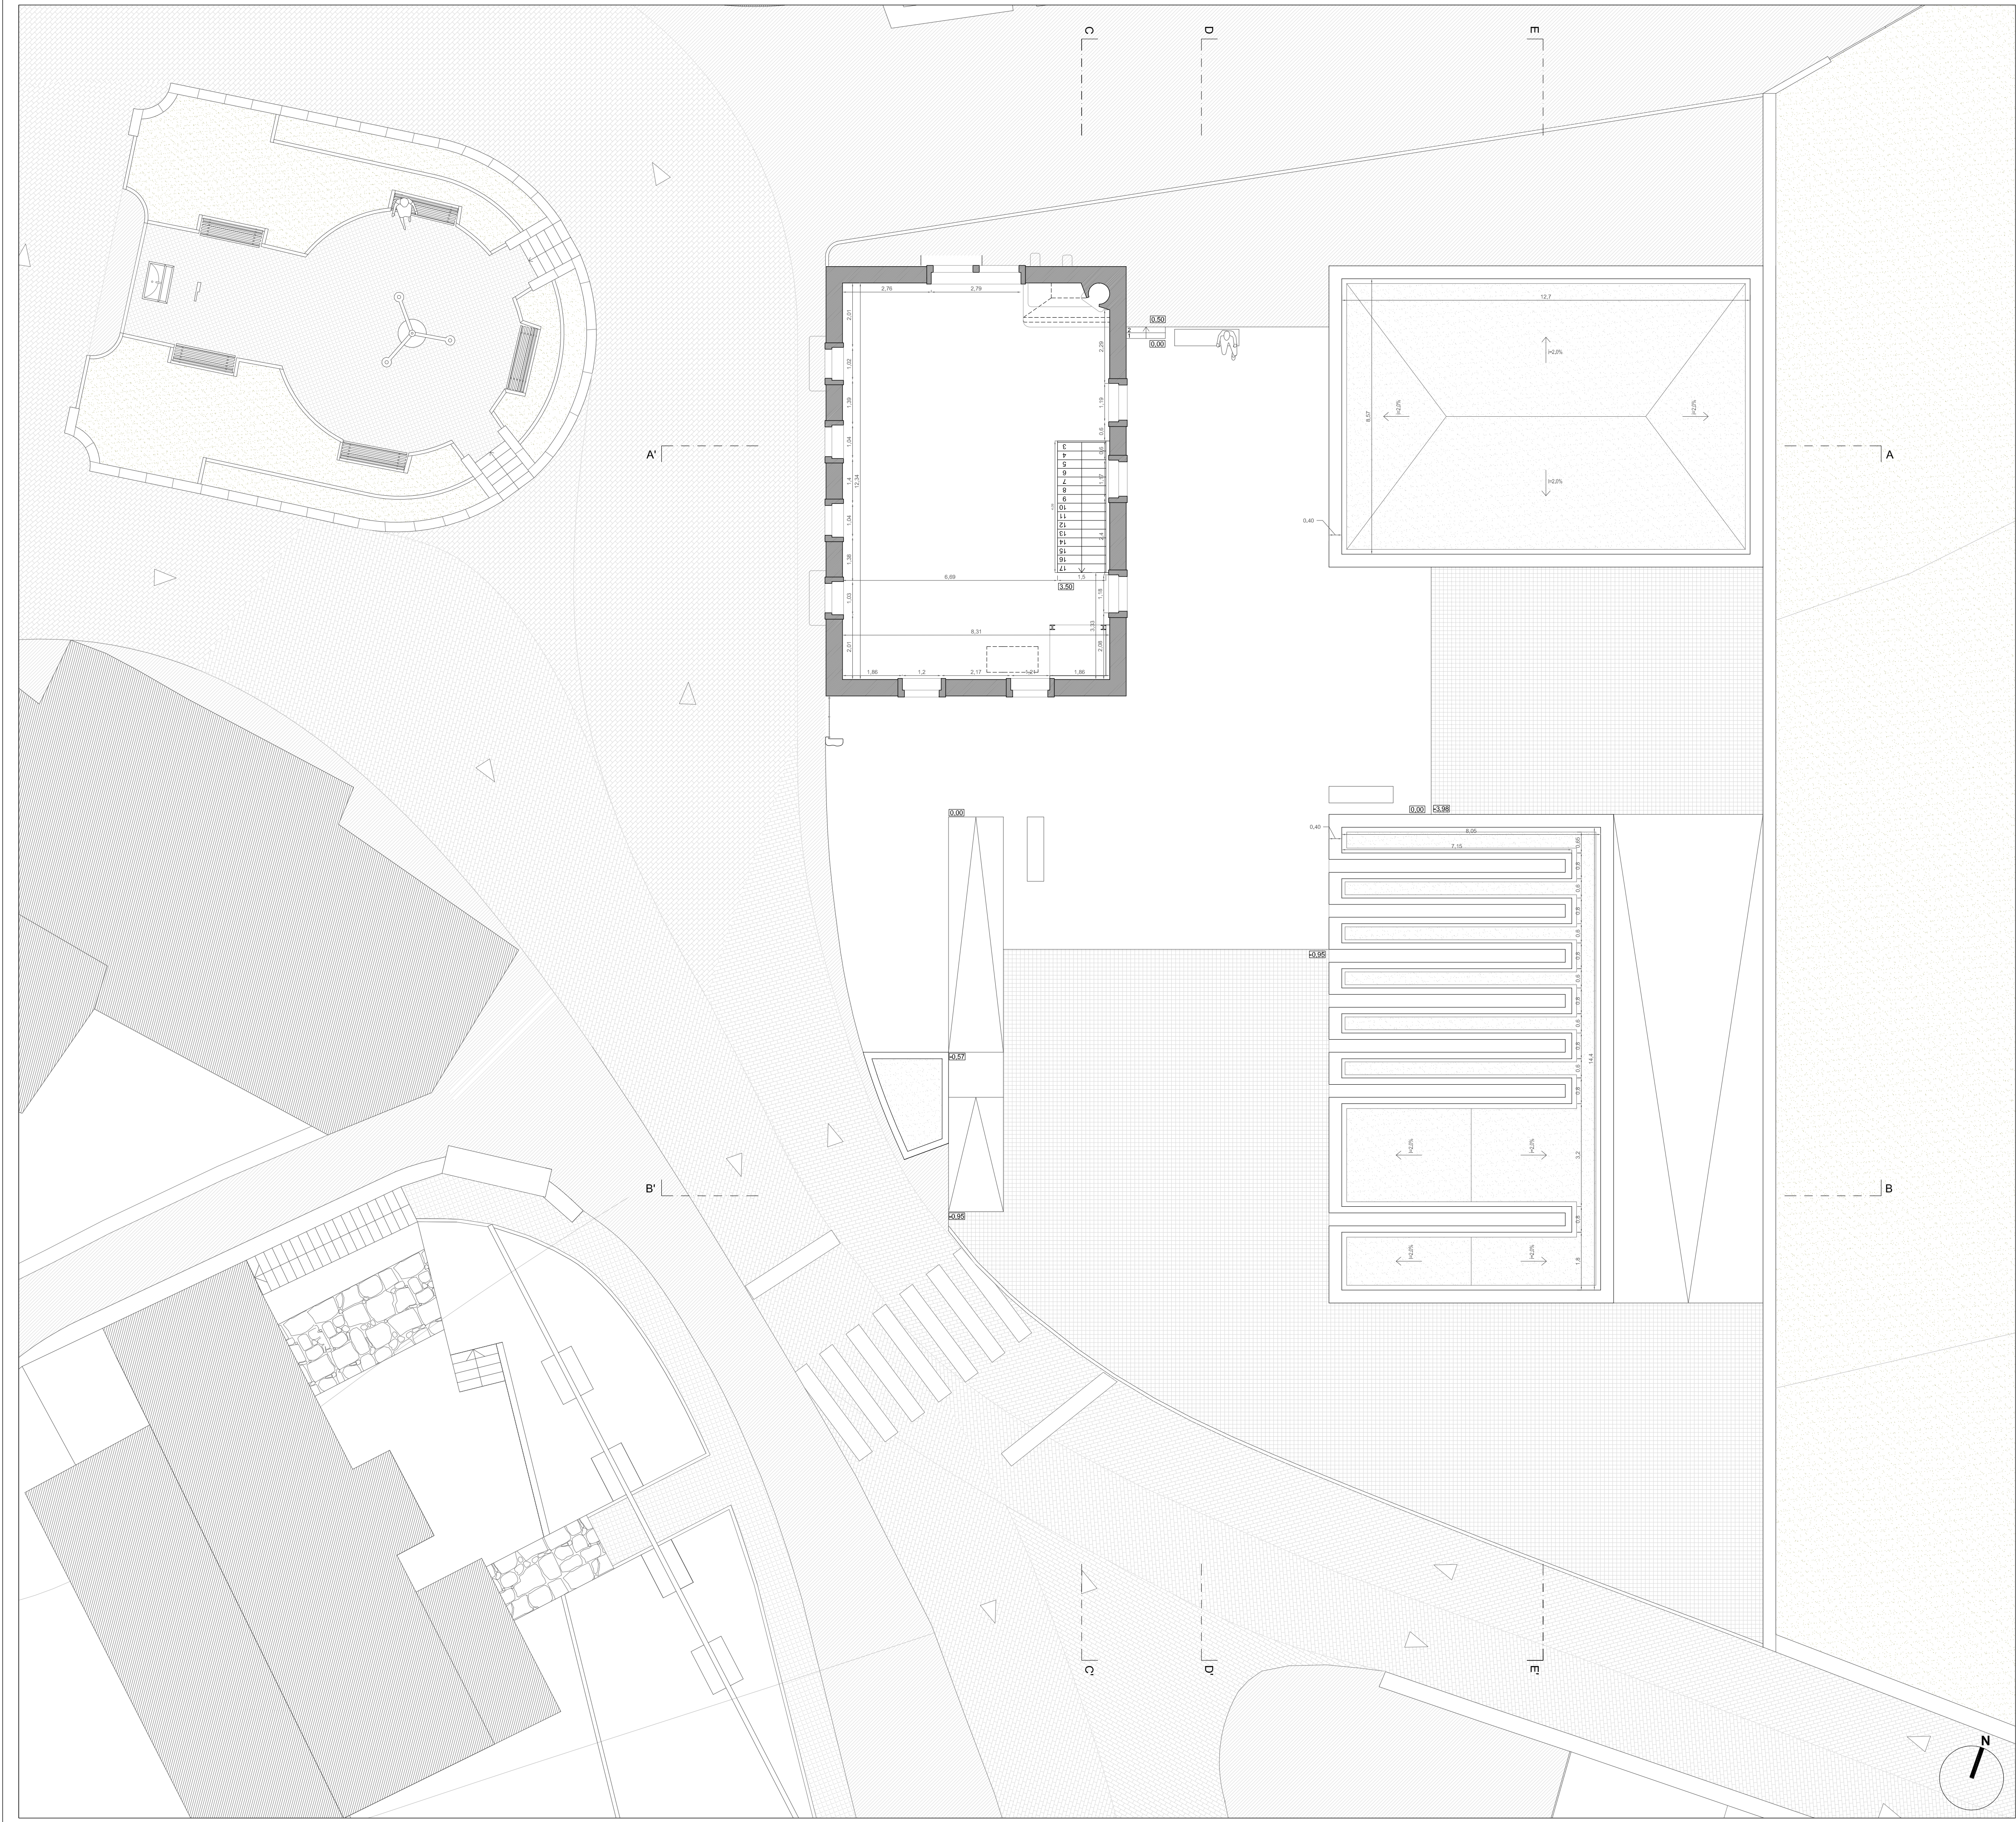

ESCOLA SUPERIOR GALLAECIA				Subst.Des. nº
Curso:	MESTRADO DE ARQUITECTURA E URBANISMO			
Descrição:	Projeto Execução - PLANTA DE TOSCO	Proj:		Des. nº:
Aluno:	Carlos Pedro Serro Barrocas	Esc:		
Desenho:	Planta Piso 1	Data:	2 de Março de 2015	
		Esc:	1/100	
		N.º:	635 - 09	

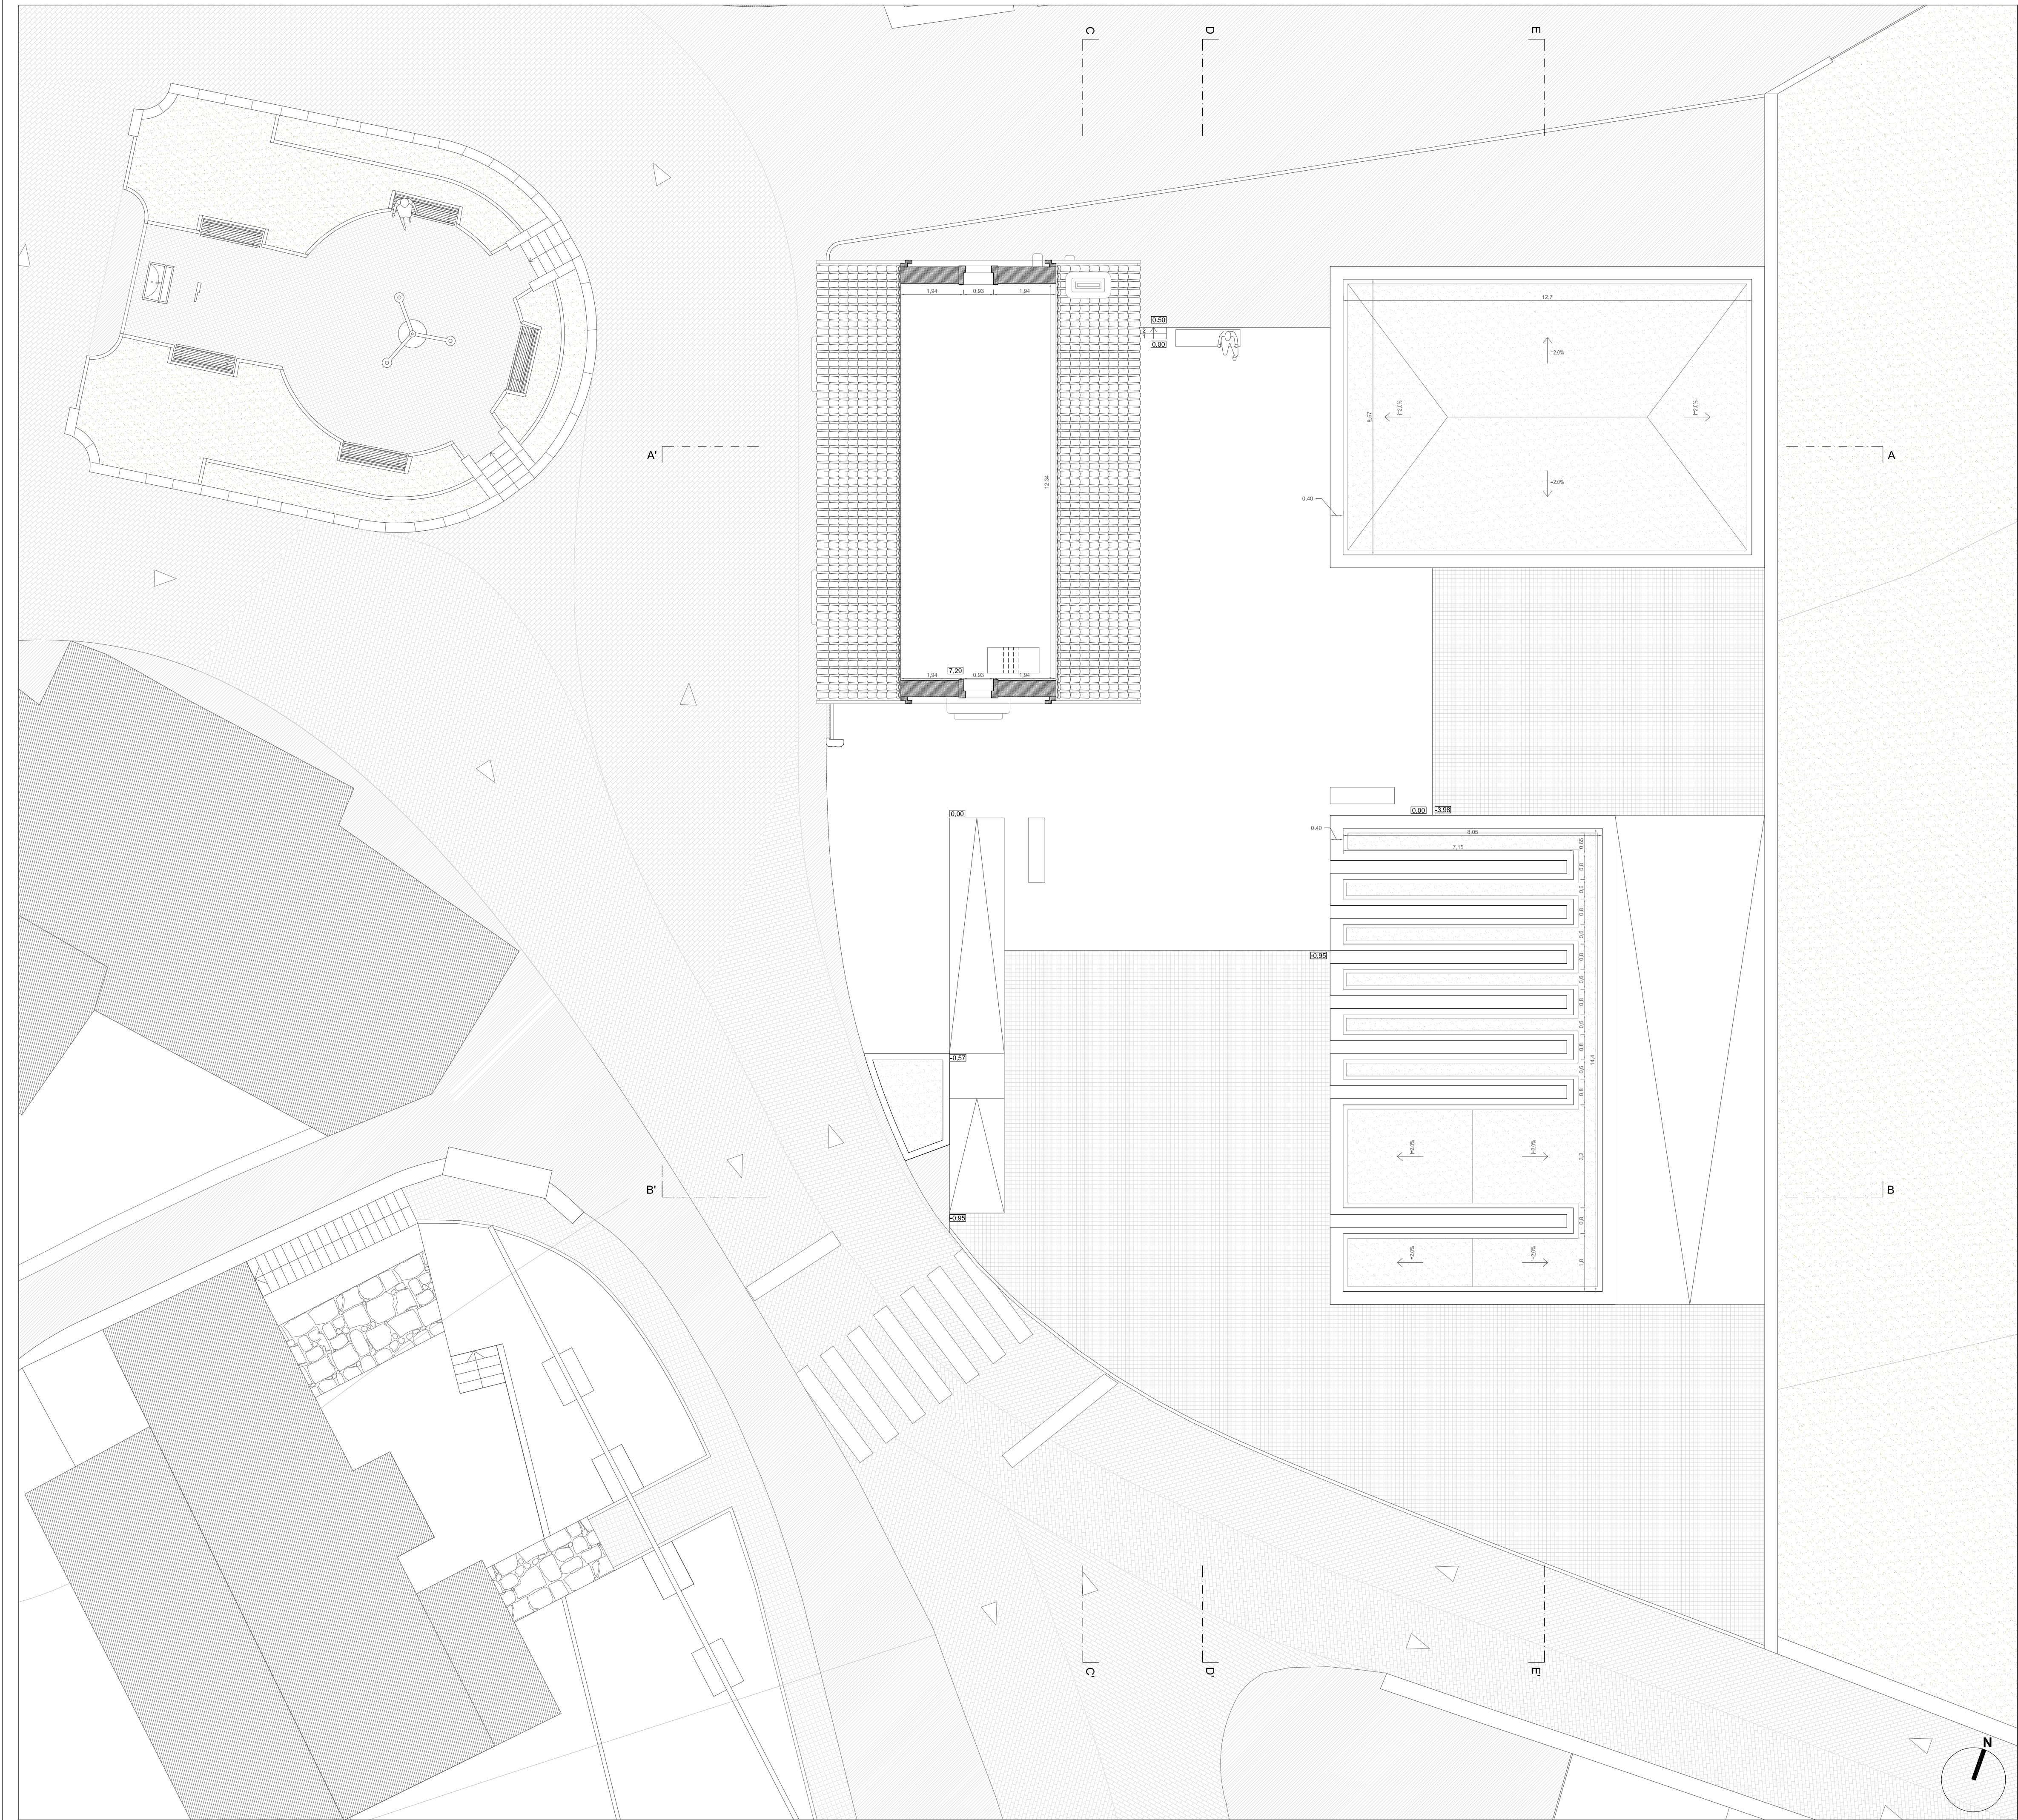

ESCOLA SUPERIOR GALLAECIA					Subst.Des. nº
Curso:	MESTRADO DE ARQUITECTURA E URBANISMO				
Descrição:	Projeto Execução - PLANTA DE TOSCO	Proj:			Des. nº:
Aluno:	Carlos Pedro Serro Barrocas	Des:			
Desenho:	Planta Piso 2	Data:	2 de Março de 2015	Esc:	1/100
		N.º:	635 - 09		

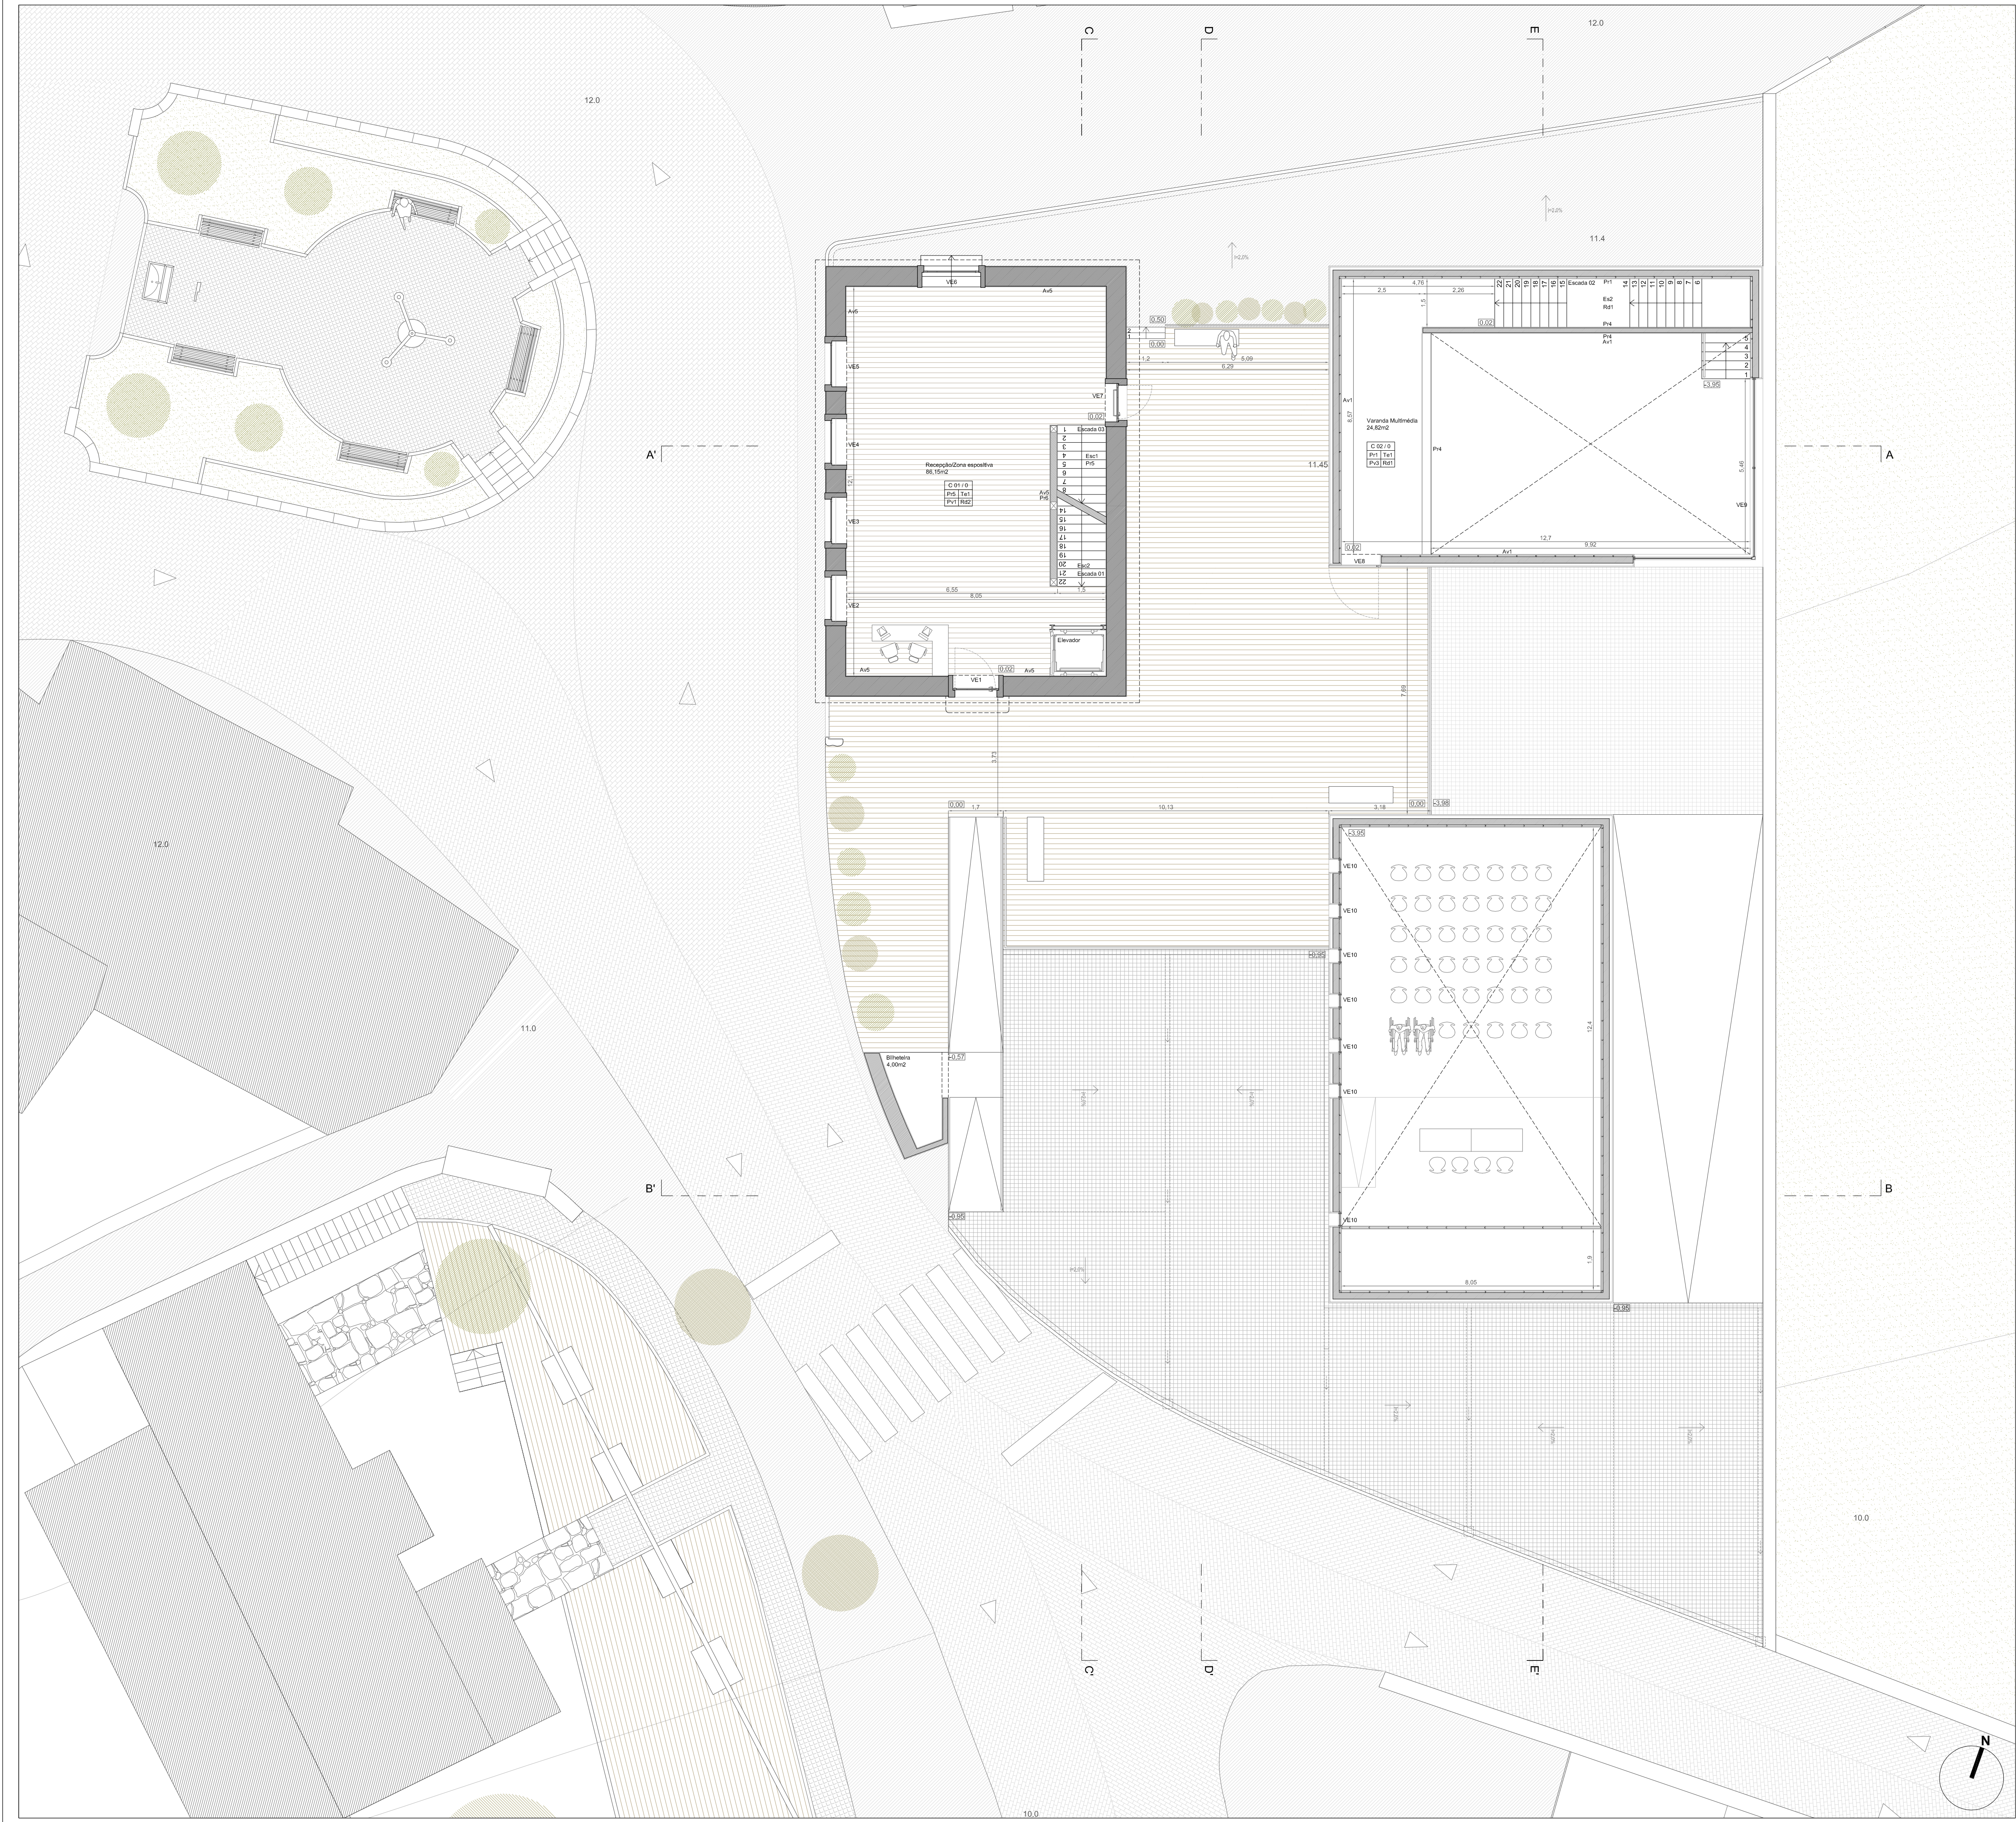

LEGENDA			
ALVENARIAS:			
AV1 - Betão			
AV2 - Paredo preexistente rebocada com hidrofugante			
AV3 - Paredo Tijolo			
AV4 - Paredo Tipo "knauf", Sistema W111 EW112, com estrutura em aço galvanizado			
AV5 - Estrutura de madeira			
TETOS:			
Te1 - Teto em gesso Cartonado sistema "tipo" Knauf			
Te2 - Teto em gesso cartonado hidrófugo sistema "tipo" Knauf			
Te3 - Tecto revestido a reboco pintado a cor branca RAL 9010			
ACABAMENTO PAREDES			
Pr1 - Paredo de gesso cartonado - Placa dupla com emassamento e pintura cor branca RAL 9010			
Pr2 - Paredo revestida a Cerâmica tipo "Roca" Khan - Antracita A-1.81 (31x61_Vertical)			
Pr3 - Paredo de gesso cartonado hidrófugo - Placa dupla com emassamento e pintura cor branca RAL 9010			
Pr4 - Paredo em betão aparente			
Pr5 - Paredo revestida a reboco de Cal cor branca			
Pr6 - Estutura em Madeira revestida a gesso cartonado e pintura cor branca RAL 9010			
Pr7 - Paredo revestida a reboco e pintado a cor branca RAL 9010			
Pr8 - Paineis fenólicos			
RODAPÉ			
Rd1 - Rodapé - Perfil em L 30x30mm			
Rd2 - Rodapé em madeira embutido - Lacado cor branca RAL 9010			
PAVIMENTOS:			
Pv1 - Pavimento em madeira envernizada			
Pv2 - Pavimento em pedra mármore branco polido			
Pv3 - Pavimento em betão polido			
Pv4 - Pavimento cerâmico tipo "Roca" Khan - Branco A-1.51 (45x45)			
ESCADAS			
Esc1 - Escadas com estrutura metálica e cobertor em madeira			
Esc2 - Escadas revestidas a betão polido			
Esc3 - Escada metálica amovível			
TQ - Tubos de queda			
C.XX.X - Indicação de compartimentos (Fichas de Acabamento)			
TRAMAS			
Betão			
Alvenaria de pedra (preexistente)			
Alvenaria de tijolo			

ESCOLA SUPERIOR GALLAECIA				Subst.Dcs. nº
Curso:	MESTRADO DE ARQUITECTURA E URBANISMO			
Descrição:	Projeto Execução PLANTA DE TRABALHO	Proj:		Des. nº:
Aluno:	Carlos Pedro Serro Barrocas	Esc:		
Desenho:	Planta Piso 0	Data:	2 de Março de 2015	
		Esc:	1/100	
		N.º:	635 - 09	



LEGENDA

ALVENARIAS:

AV1 - Betão

AV2 - Paredre preexistente rebocada com hidrofugante

AV3 - Paredre Tijolo

AV4 - Paredre Tipo "knauf", Sistema W111 EW112, com estrutura em aço galvanizado

AV5 - Estrutura de madeira

TETOS:

Te1 - Teto em gesso Cartonado sistema "tipo" Knauf

Te2 - Teto em gesso cartonado hidrofugo sistema "tipo" Knauf

Te3 - Tecto revestido a reboco pintado a cor branca RAL 9010

ACABAMENTO PAREDES

Pr1 - Paredre de gesso cartonado - Placa dupla com emassamento e pintura cor branca RAL 9010

Pr2 - Paredre revestida a Cerâmica tipo "Roca" Khan - Antracita A-1.81 (31x61_Verical)

Pr3 - Paredre de gesso cartonado hidrófugo - Placa dupla com emassamento e pintura cor branca RAL 9010

Pr4 - Paredre em betão aparente

Pr5 - Paredre revestida a reboco de Cal cor branca

Pr6 - Estructura em Madeira revestida a gesso cartonado e pintura cor branca RAL 9010

Pr7 - Paredre revestida a reboco e pintado a cor branca RAL 9010

Pr8 - Painéis fenólicos

RODAPÉ

Rd1 - Rodapé - Perfil em L 30x30mm

Rd2 - Rodapé em madeira embutido - Lacado cor branca RAL 9010

PAVIMENTOS:

Pv1 - Pavimento em madeira envernizada

Pv2 - Pavimento em pedra mármore branco polido

Pv3 - Pavimento em betão polido

Pv4 - Pavimento cerâmico tipo "Roca" Khan - Blanco A-1.51 (45x45)

ESCADAS

Esc1 - Escadas com estrutura metálica e cobertor em madeira

Esc2 - Escadas revestidas a betão polido

Esc3 - Escada metálica amovível

TQ - Tubos de queda


C, XX, X - Indicação de compartimentos (Fichas de Acabamento)

TRAMAS

Betão

Alvenaria de pedra (preexistente)

Alvenaria de tijolo

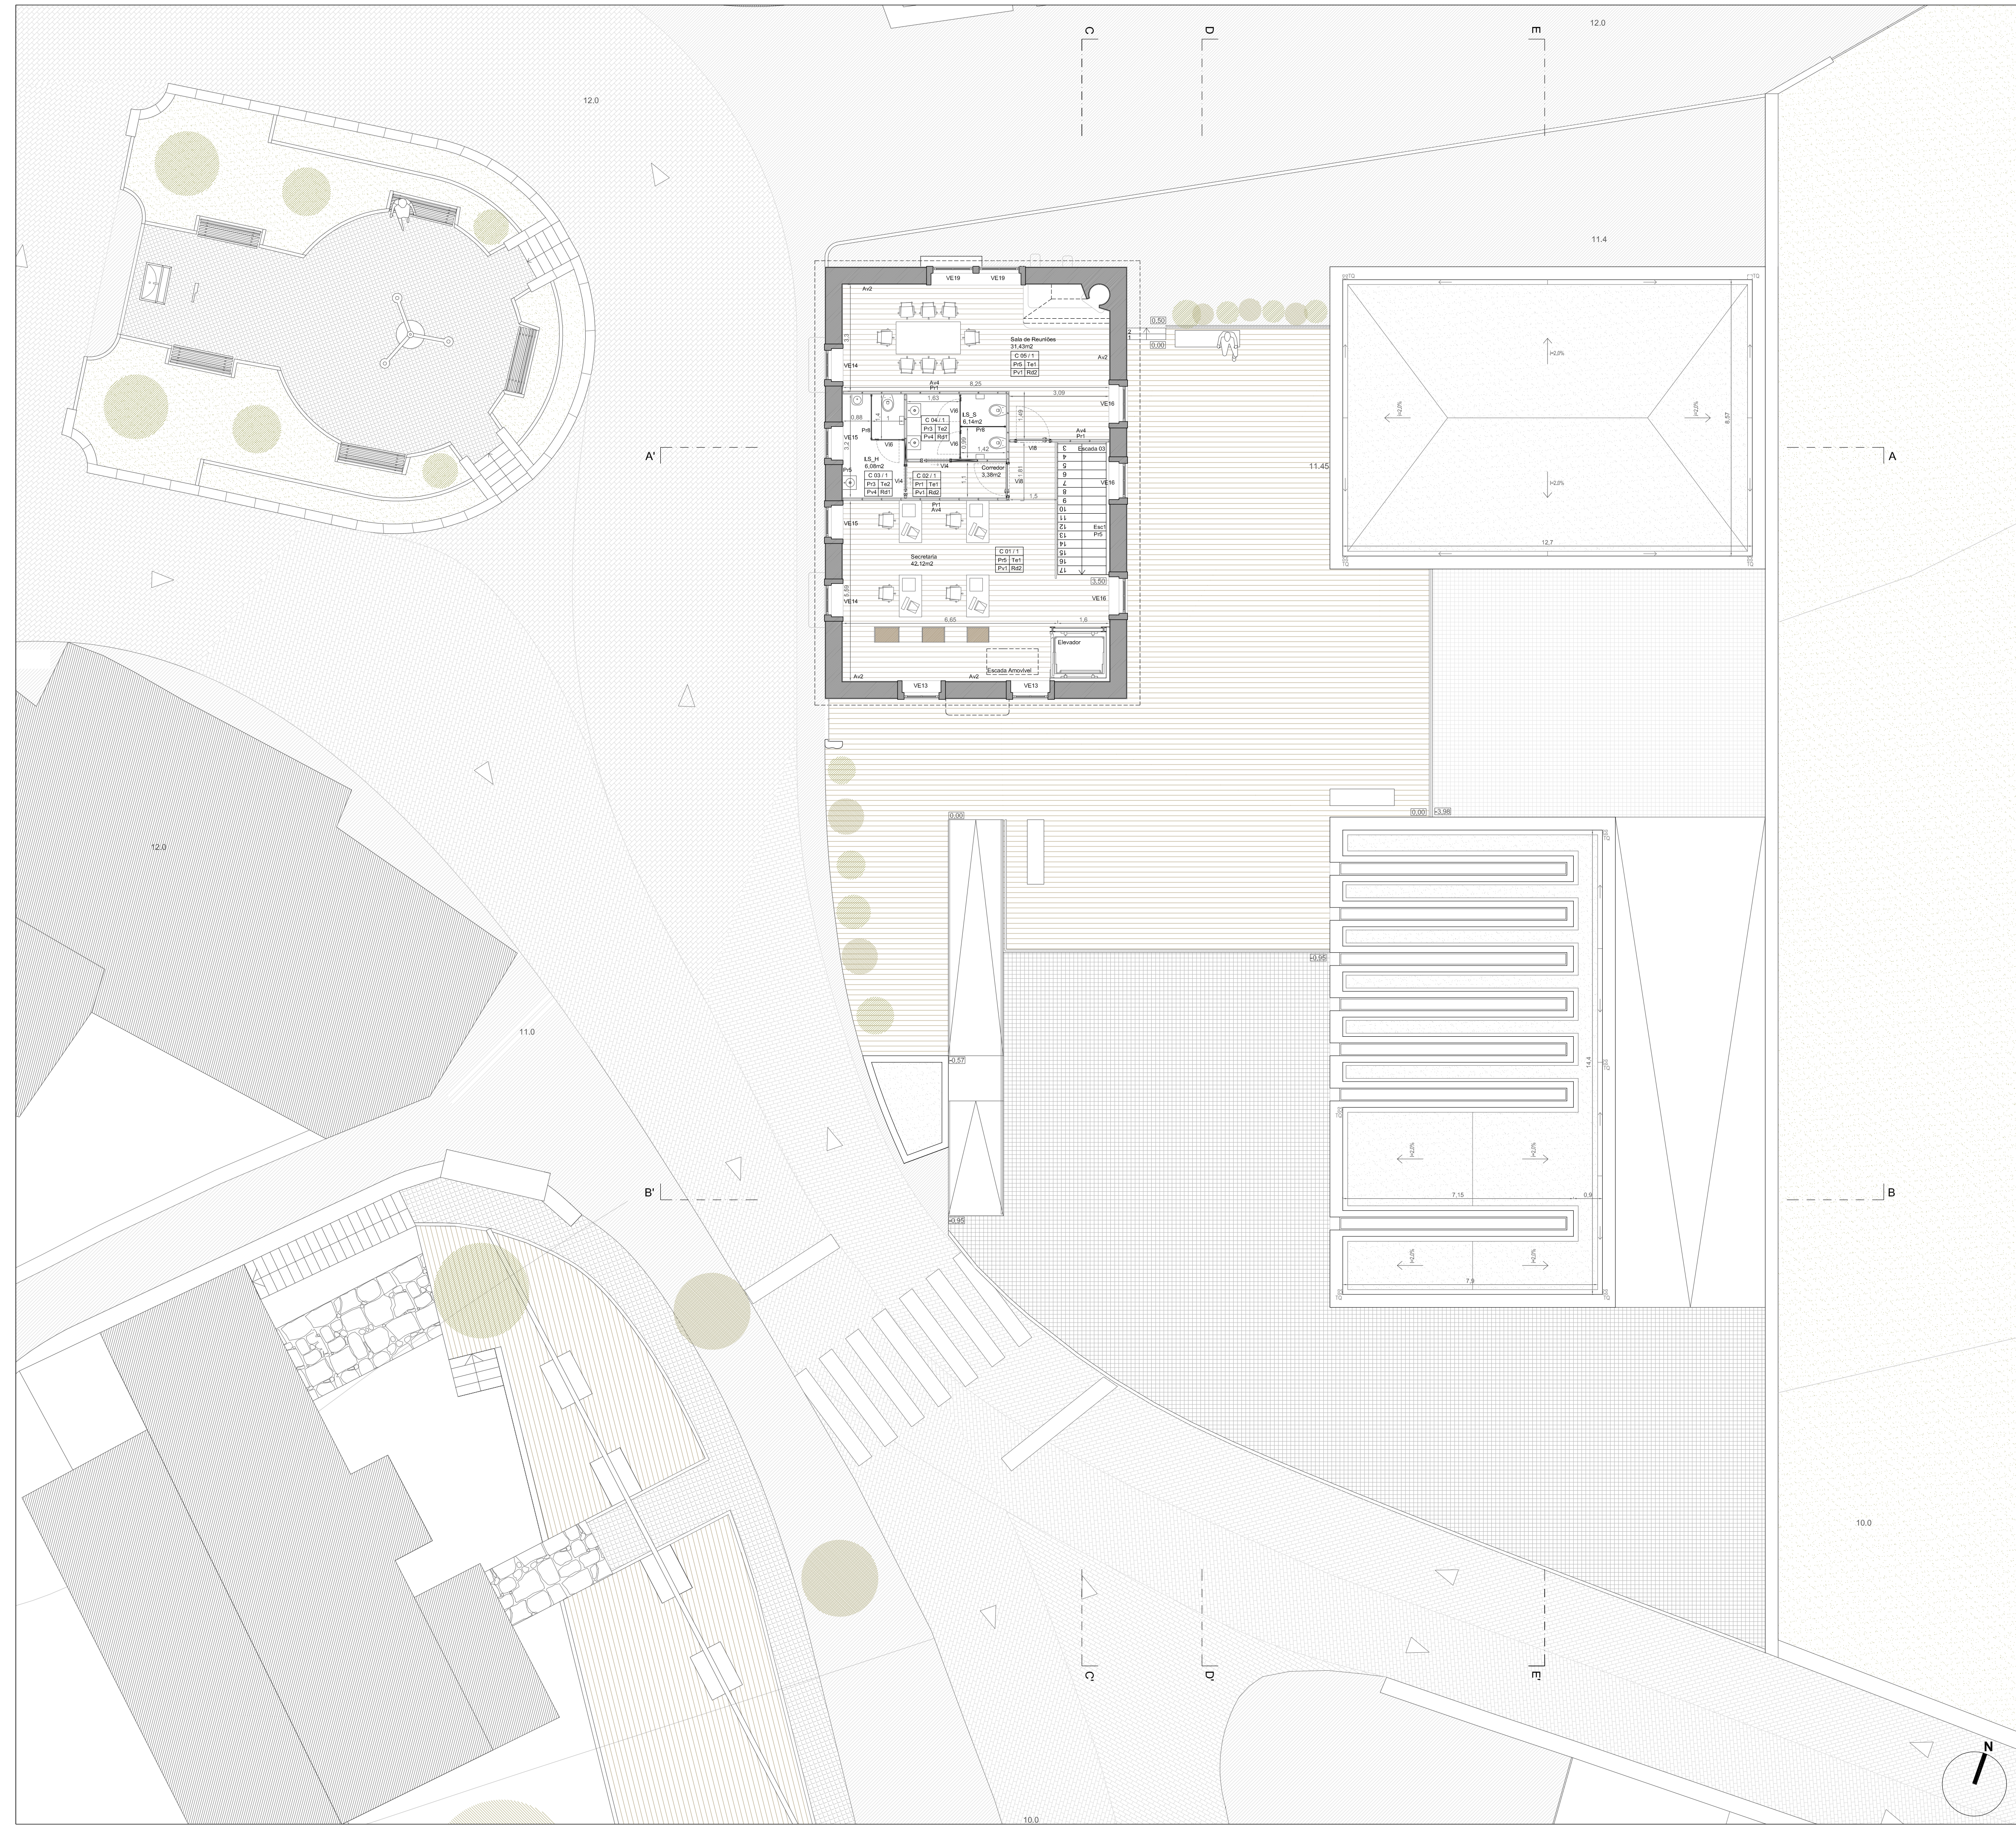

LEGENDA			
ALVENARIAS:			
AV1 - Betão			
AV2 - Parede preexistente rebocada com hidrofugante			
AV3 - Parede Tijolo			
AV4 - Parede Tipo "knaut", Sistema W111 EW112, com estrutura em aço galvanizado			
AV5 - Estrutura de madeira			
TETOS:			
Te1 - Teto em gesso Cartonado sistema "tipo" Knaut			
Te2 - Teto em gesso cartonado hidrófugo sistema "tipo" Knaut			
Te3 - Tecto revestido a reboco pintado a cor branca RAL 9010			
ACABAMENTO PAREDES			
Pr1 - Parede de gesso cartonado - Placa dupla com emassamento e pintura cor branca RAL 9010			
Pr2 - Parede revestida a Cerâmica tipo "Roca" Khan - Antracita A-1.81 (31x61_Vertical)			
Pr3 - Parede de gesso cartonado hidrófugo - Placa dupla com emassamento e pintura cor branca RAL 9010			
Pr4 - Parede em betão aparente			
Pr5 - Parede revestida a reboco de Cal cor branca			
Pr6 - Estrutura em Madeira revestida a gesso cartonado e pintura cor branca RAL 9010			
Pr7 - Parede revestida a reboco e pintado a cor branca RAL 9010			
Pr8 - Paineis fenólicos			
RODAPE			
Rd1 - Rodapé - Perfil em L 30x30mm			
Rd2 - Rodapé em madeira embutido - Lacado cor branca RAL 9010			
PAVIMENTOS:			
Pv1 - Pavimento em madeira envernizada			
Pv2 - Pavimento em pedra mármore branco polido			
Pv3 - Pavimento em betão polido			
Pv4 - Pavimento cerâmico tipo "Roca" Khan - Blanco A-1.51 (45x45)			
ESCADAS			
Esc1 - Escadas com estrutura metálica e cobertor em madeira			
Esc2 - Escadas revestidas a betão polido			
Esc3 - Escada metálica amovível			
TQ - Tubos de queda			
C.XX.X - Indicação de compartimentos (Fichas de Acabamento)			
TRAMAS			
Betão			
Alvenaria de pedra (preexistente)			
Alvenaria de tijolo			


ESCOLA SUPERIOR GALLAECIA				Subst.Dcs. nº
Curso:	MESTRADO DE ARQUITECTURA E URBANISMO			
Descrição:	Projeto Execução PLANTA DE TRABALHO	Proj:		Des. nº:
Aluno:	Carlos Pedro Serro Barrocas	Esc:		
Desenho:	Planta Piso 1	Data:	2 de Março de 2015	
		Esc:	1/100	
		N.º:	635 - 09	



- LEGENDA
- ALVENARIAS:
- AV1 - Betão
 - AV2 - Parede preexistente rebocada com hidrofugante
 - AV3 - Parede Tijolo
 - AV4 - Parede Tipo "knauf", Sistema W111 EW112, com estrutura em aço galvanizado
 - AV5 - Estrutura de madeira
- TETOS:
- Te1 - Teto em gesso Cartonado sistema "tipo" Knauf
 - Te2 - Teto em gesso cartonado hidrófugo sistema "tipo" Knauf
 - Te3 - Tecto revestido a reboco pintado a cor branca RAL 9010
- ACABAMENTO PAREDES
- Pr1 - Parede de gesso cartonado - Placa dupla com emassamento e pintura cor branca RAL 9010
 - Pr2 - Parede revestida a Cerâmica tipo "Roca" Khan - Antracita A-1.81 (31x61_Vertical)
 - Pr3 - Parede de gesso cartonado hidrófugo - Placa dupla com emassamento e pintura cor branca RAL 9010
 - Pr4 - Parede em betão aparente
 - Pr5 - Parede revestida a reboco de Cal cor branca
 - Pr6 - Estrutura em Madeira revestida a gesso cartonado e pintura cor branca RAL 9010
 - Pr7 - Parede revestida a reboco e pintado a cor branca RAL 9010
 - Pr8 - Paineis fenólicos
- RODAPE
- Rd1 - Rodapé - Perfil em L 30x30mm
 - Rd2 - Rodapé em madeira embutido - Lacado cor branca RAL 9010
- PAVIMENTOS:
- Pv1 - Pavimento em madeira envernizada
 - Pv2 - Pavimento em pedra mármore branco polido
 - Pv3 - Pavimento em betão polido
 - Pv4 - Pavimento cerâmico tipo "Roca" Khan - Blanco A-1.51 (45x45)
- ESCADAS
- Esc1 - Escadas com estrutura metálica e cobertor em madeira
 - Esc2 - Escadas revestidas a betão polido
 - Esc3 - Escada metálica amovível
- TQ - Tubos de queda
- C.XX.XI - Indicação de compartimentos (Fichas de Acabamento)

- TRAMAS
- Betão
 - Alvenaria de pedra (preexistente)
 - Alvenaria de tijolo

ESCOLA SUPERIOR GALLAECIA				Substit.Dic. nº
Curso:	MESTRADO DE ARQUITECTURA E URBANISMO			
Descrição:	Projeto Execução PLANTA DE TRABALHO	Proj:		Des. nº:
Aluno:	Carlos Pedro Serro Barrocas	Esc:		
Desenho:	Planta Piso 2	Data:	2 de Março de 2015	
		Esc:	1/100	
		N.º:	635 - 09	

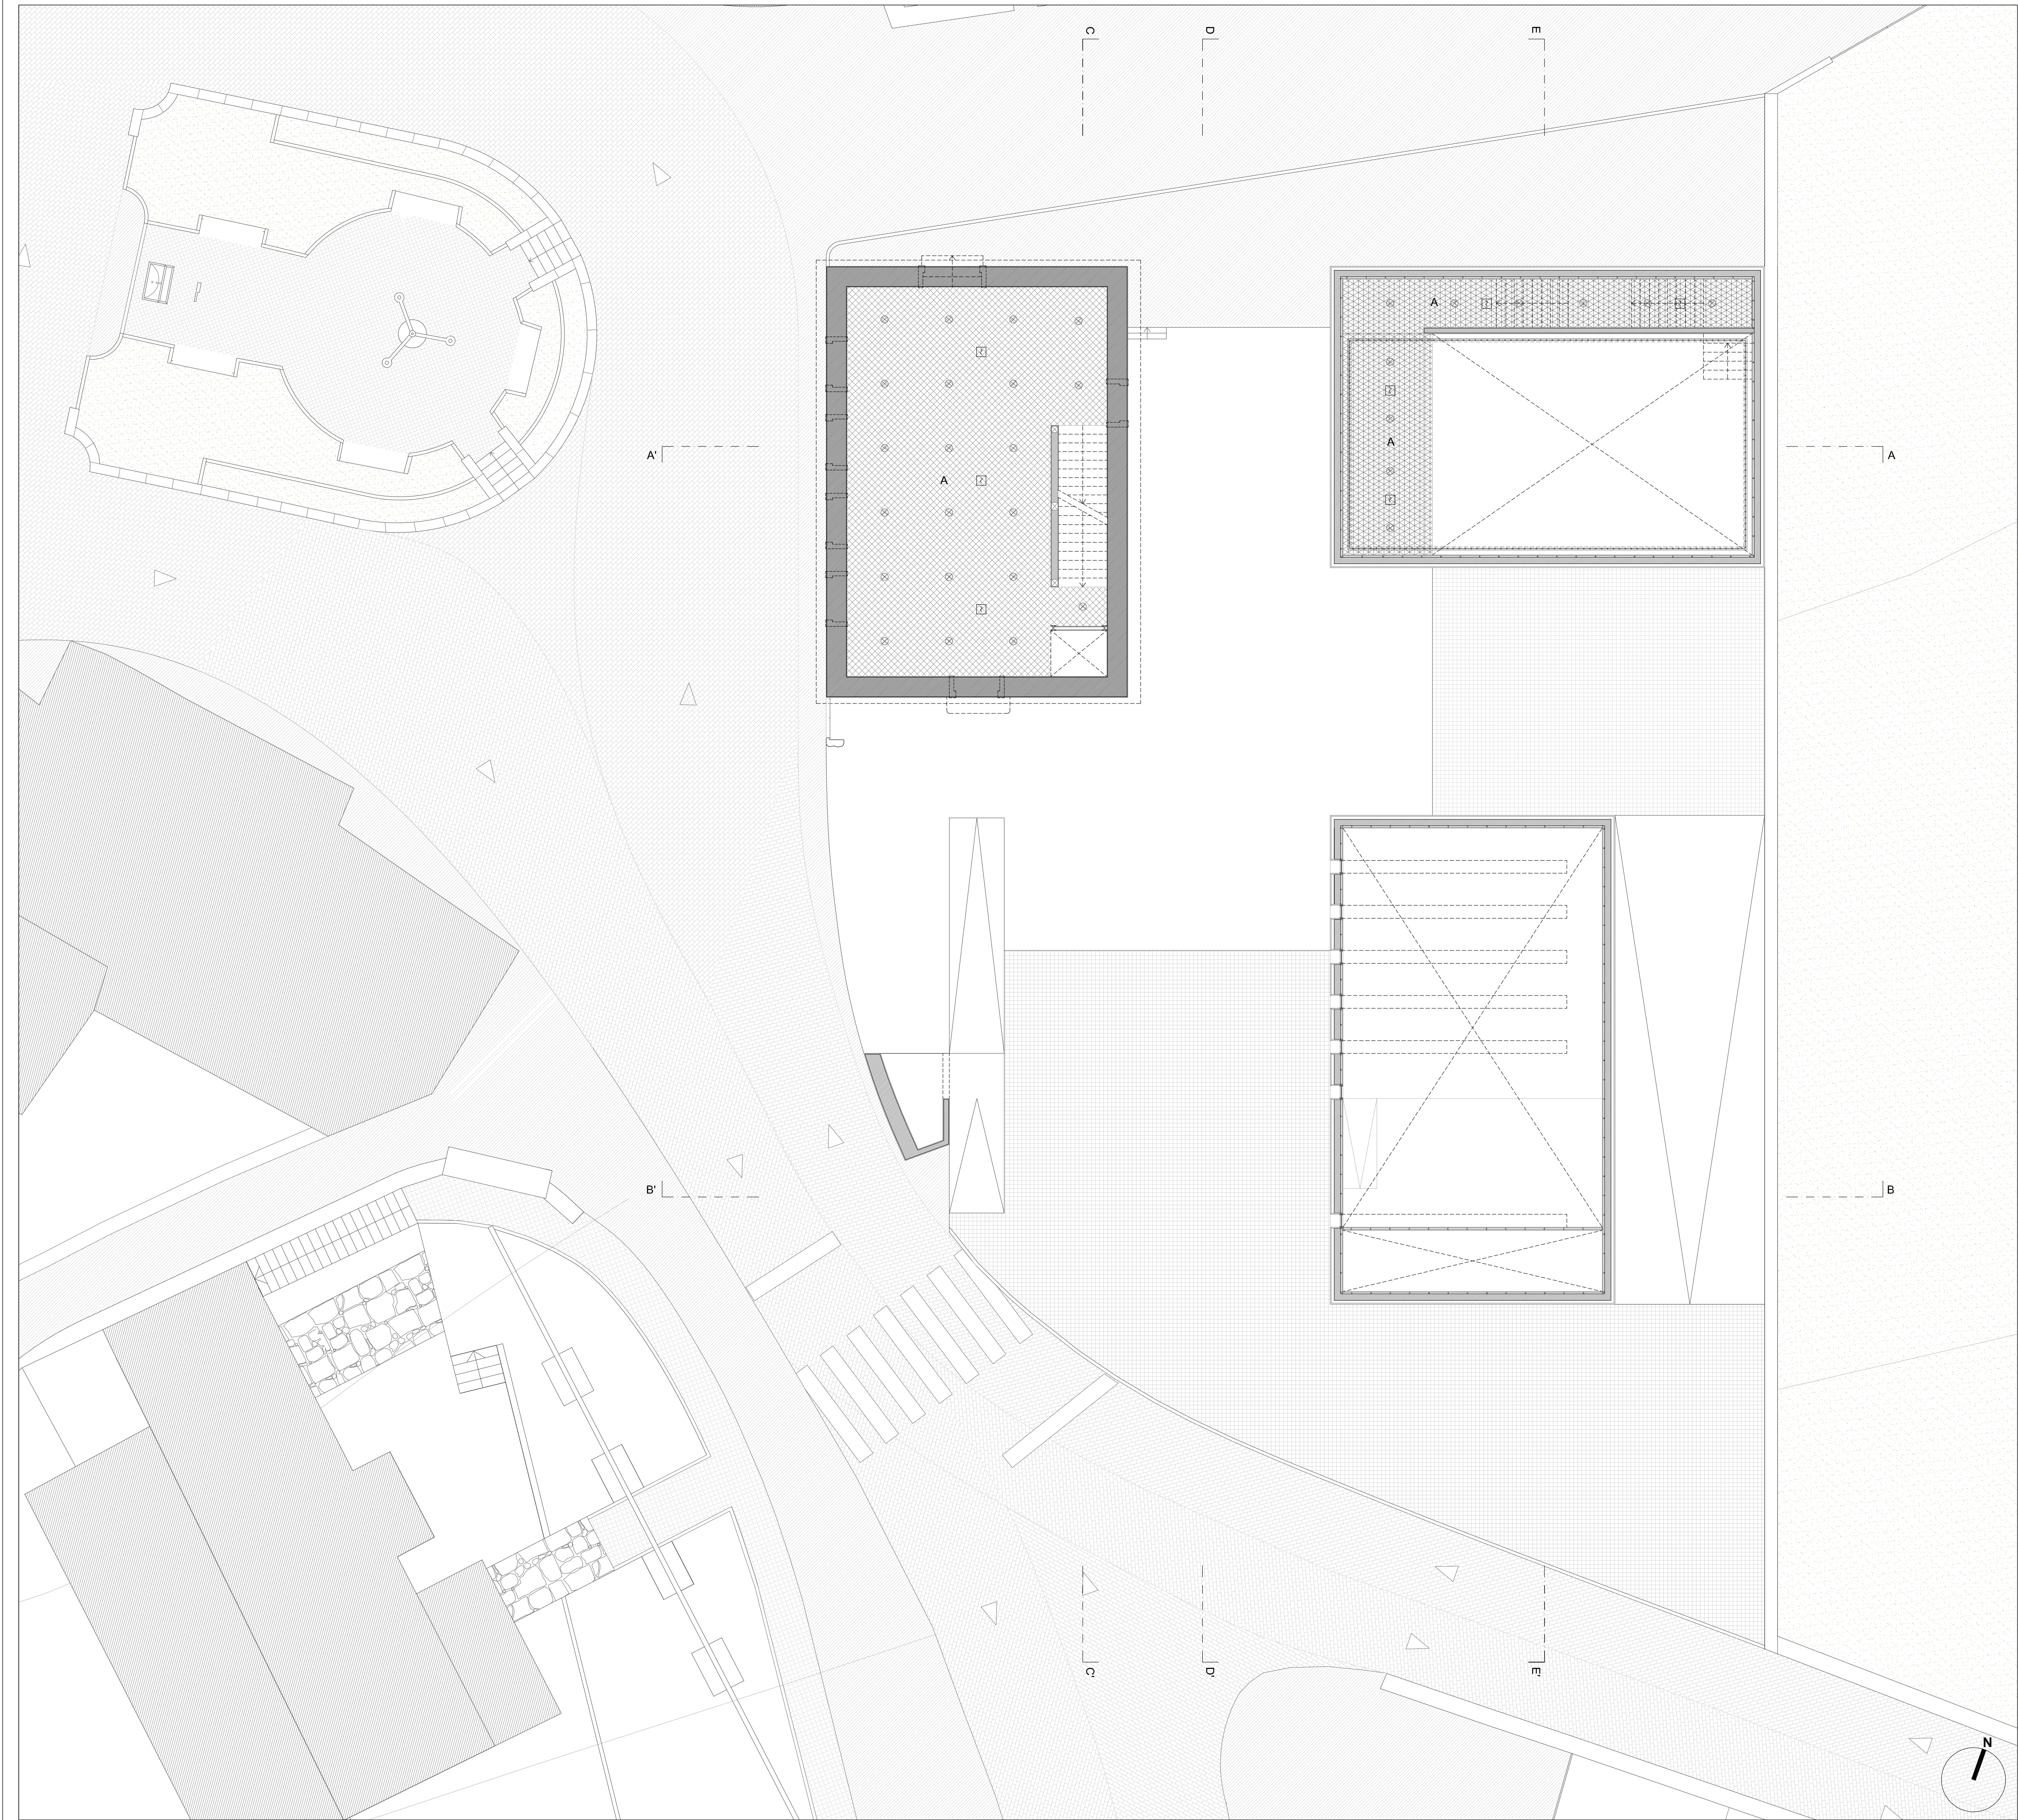

LEGENDA

- A Gesso cartonado + Lã de rocha, pintado de branco
B Gesso cartonado hidrófugo + Lã de rocha, pintado de branco
C Chapisco, Emboço e reboco pintado a branco
D Painéis acrílicos retroiluminados

ALTIMETRIA DOS TETOS

- 2,40 / 1,30 m (altura variável)
3,08 m
3,15 m
3,45 m
3,45 / 2,40 m (altura variável)
3,50 m
3,70 / 1,30 m (altura variável)
6,10 m
6,50 m
7,45 m

ILUMINAÇÃO

- ⊗ - Pontos de luz
— - Armaduras (Electricidade)

SEGURANÇA

- ⊠ - Detetor de Incêndios

ESCOLA SUPERIOR GALLAECIA

Curso:	MESTRADO DE ARQUITECTURA E URBANISMO	Proj:		Des. nº:	
Descrição:	Projeto Execução PLANTA DE TETOS	Des:			
Aluno:	Carlos Pedro Serro Barrocas	Data:	2 de Março de 2015		
Desenho:	Planta Piso 0	Escala:	1/100		
		N.º:	635 - 09		



LEGENDA

- A Gesso cartonado + Lã de rocha, pintado de branco
B Gesso cartonado hidrofugo + Lã de rocha, pintado de branco
C Chapisco, Emboço e reboco pintado a branco
D Painéis acrílicos retroluminados

ALTIMETRIA DOS TETOS

- 2,40 / 1,30 m (altura variável)
3,08 m
3,15 m
3,45 m
3,45 / 2,40 m (altura variável)
3,50 m
3,70 / 1,30 m (altura variável)
6,10 m
6,50 m
7,45 m

ILUMINAÇÃO


- ⊗ - Pontos de luz
⎓ - Armaduras (Electricidade)

SEGURANÇA

- Ⓢ - Detetor de Incêndios

ESCOLA SUPERIOR GALLAECIA

Curso:	Mestrado de Arquitectura e Urbanismo	Proj:		Des. nº:	
Descrição:	Projeto Execução PLANTA DE TETOS	Des:			
Aluno:	Carlos Pedro Serro Barrocas	Data:	2 de Março de 2015		
Desenho:	Planta Piso -1	Escala:	1/100		
		N.º:	635-09		

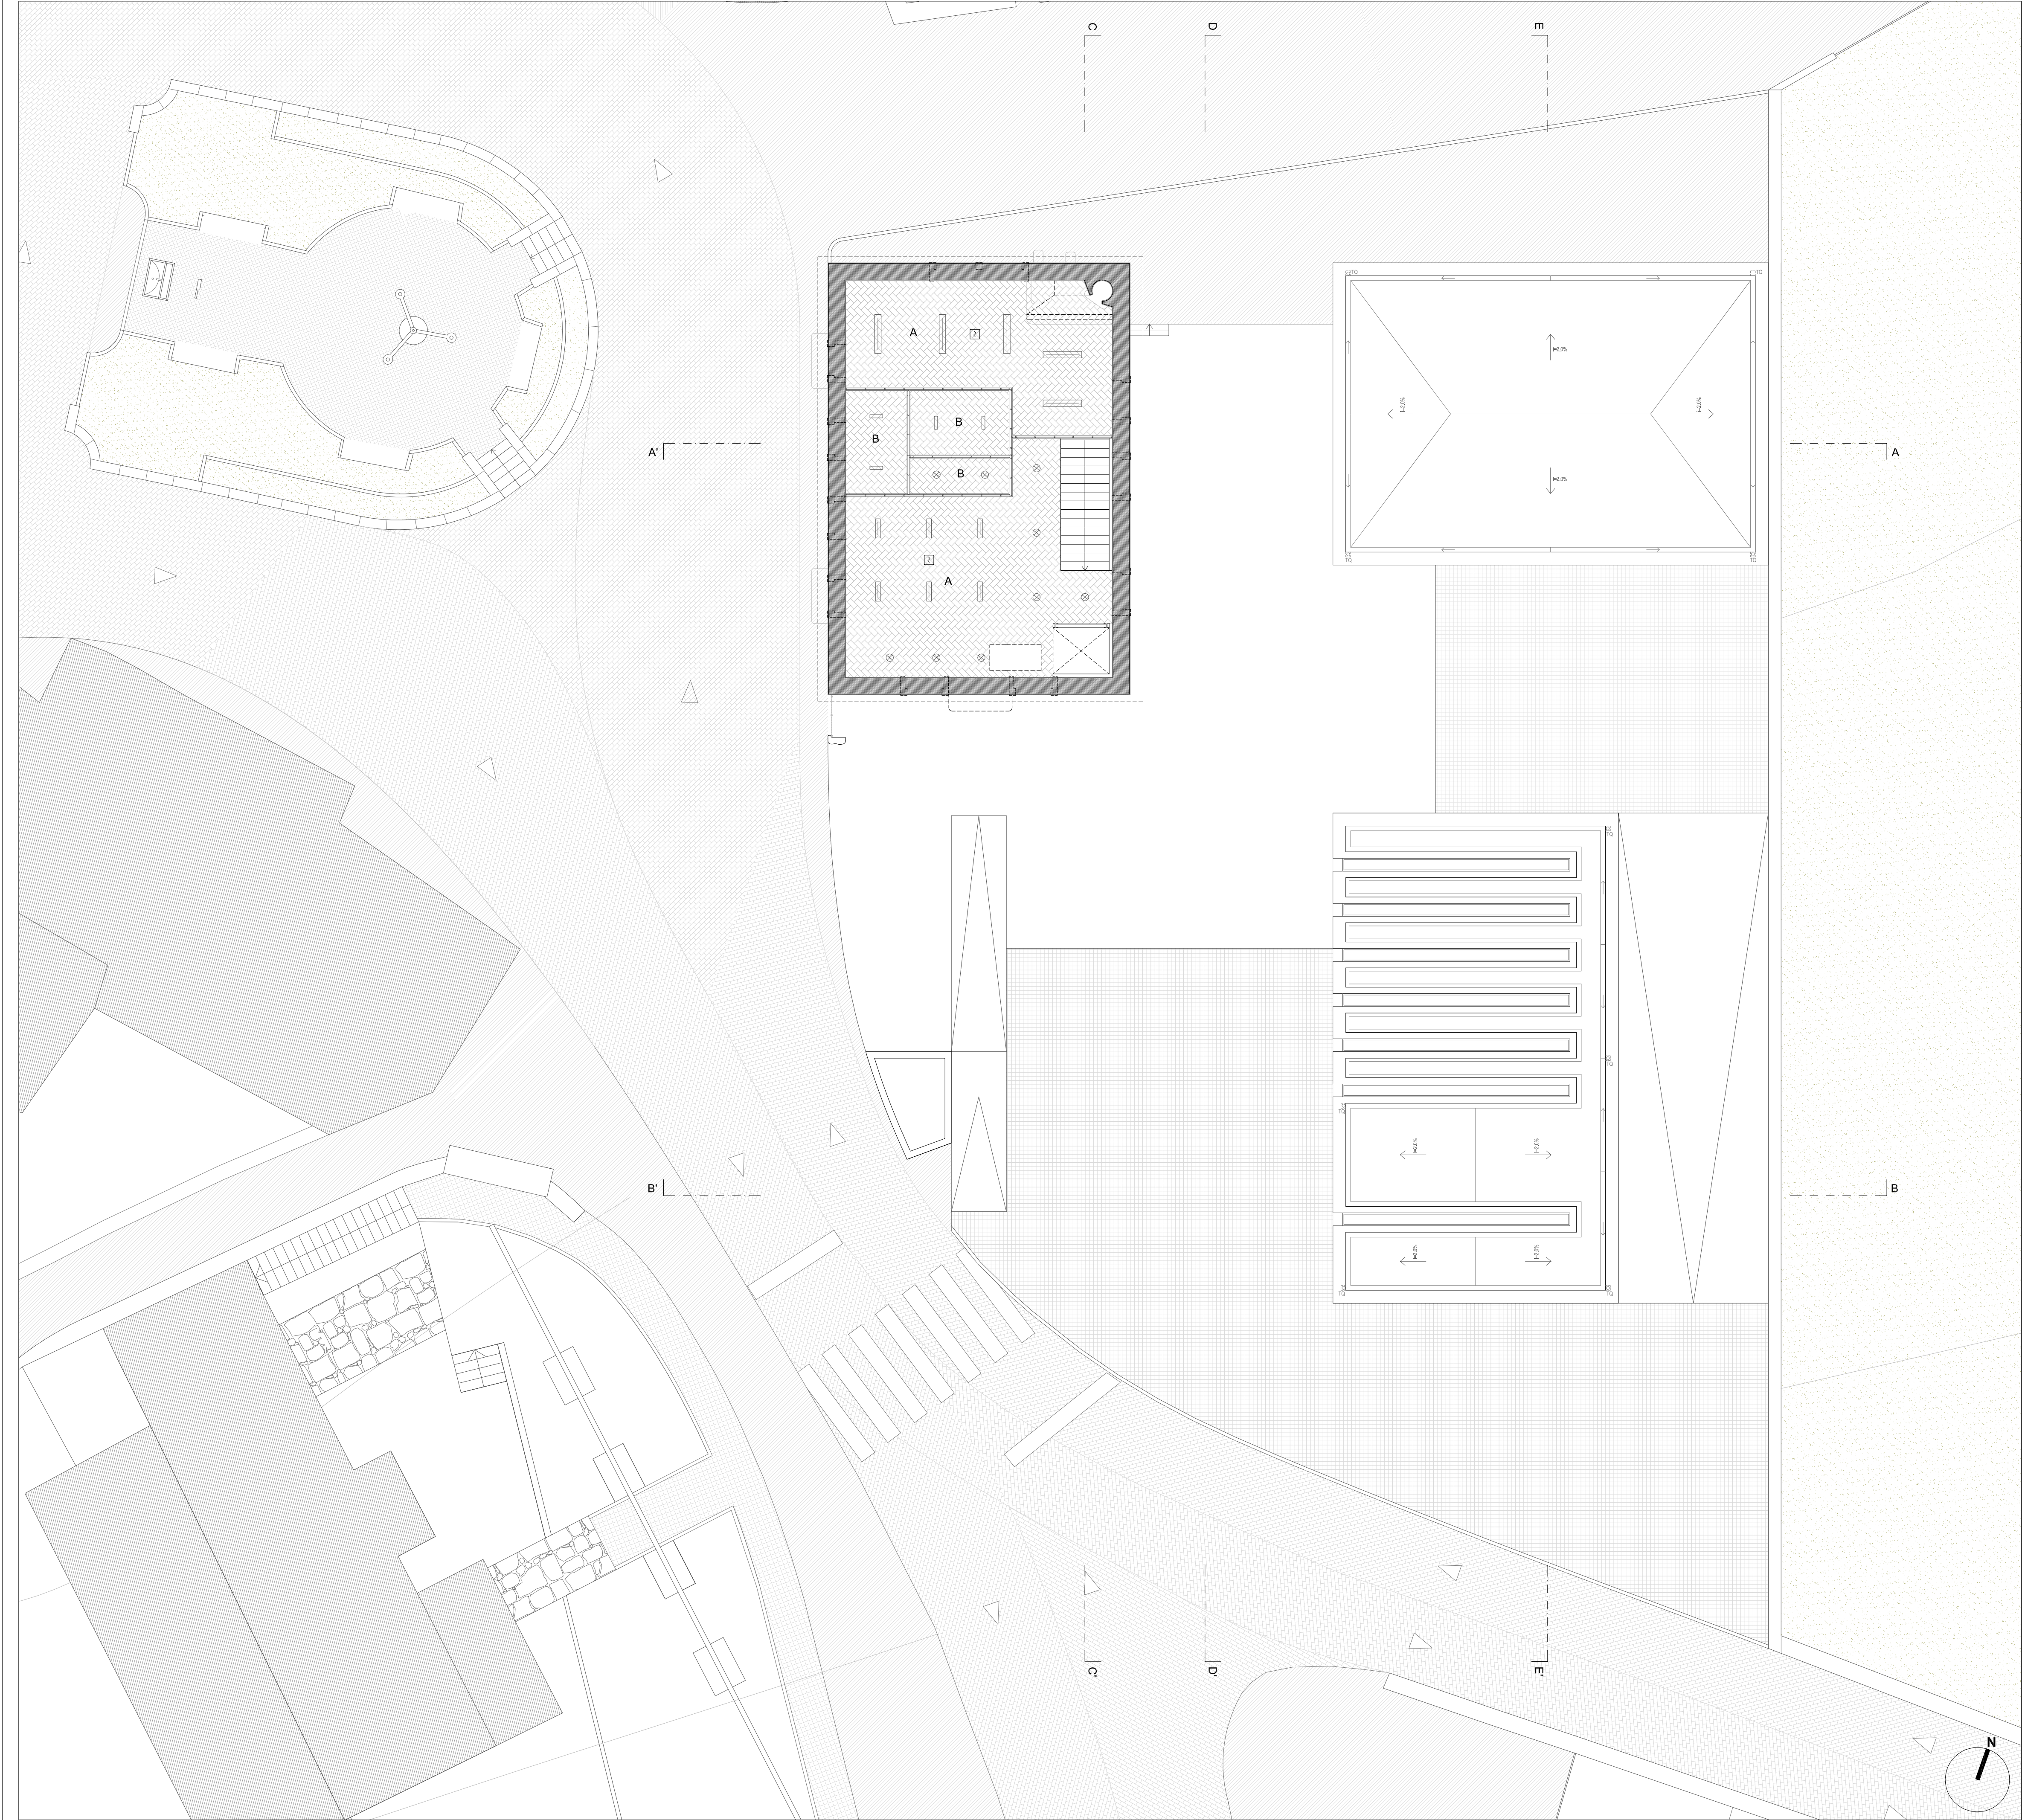

LEGENDA

- A Gesso cartonado + Lã de rocha, pintado de branco
B Gesso cartonado hidrofugo + Lã de rocha, pintado de branco
C Chapisco, Emboço e reboco pintado a branco
D Painéis acrílicos retroluminados

ALTIMETRIA DOS TETOS

- 2,40 / 1,30 m (altura variável)
3,08 m
3,15 m
3,45 m
3,45 / 2,40 m (altura variável)
3,50 m
3,70 / 1,30 m (altura variável)
6,10 m
6,50 m
7,45 m

ILUMINAÇÃO


- ⊗ - Pontos de luz
⎓ - Armaduras (Electricidade)

SEGURANÇA

- ⏏ - Detetor de Incêndios

ESCOLA SUPERIOR GALLAECIA

Curso:	Mestrado de Arquitectura e Urbanismo	Proj:		Des. nº:	
Descrição:	Projeto Execução PLANTA DE TETOS	Des:			
Aluno:	Carlos Pedro Serro Barrocas	Data:	2 de Março de 2015		
Desenho:	Planta Piso 1	Escala:	1/100		
		N.º:	635 - 09		

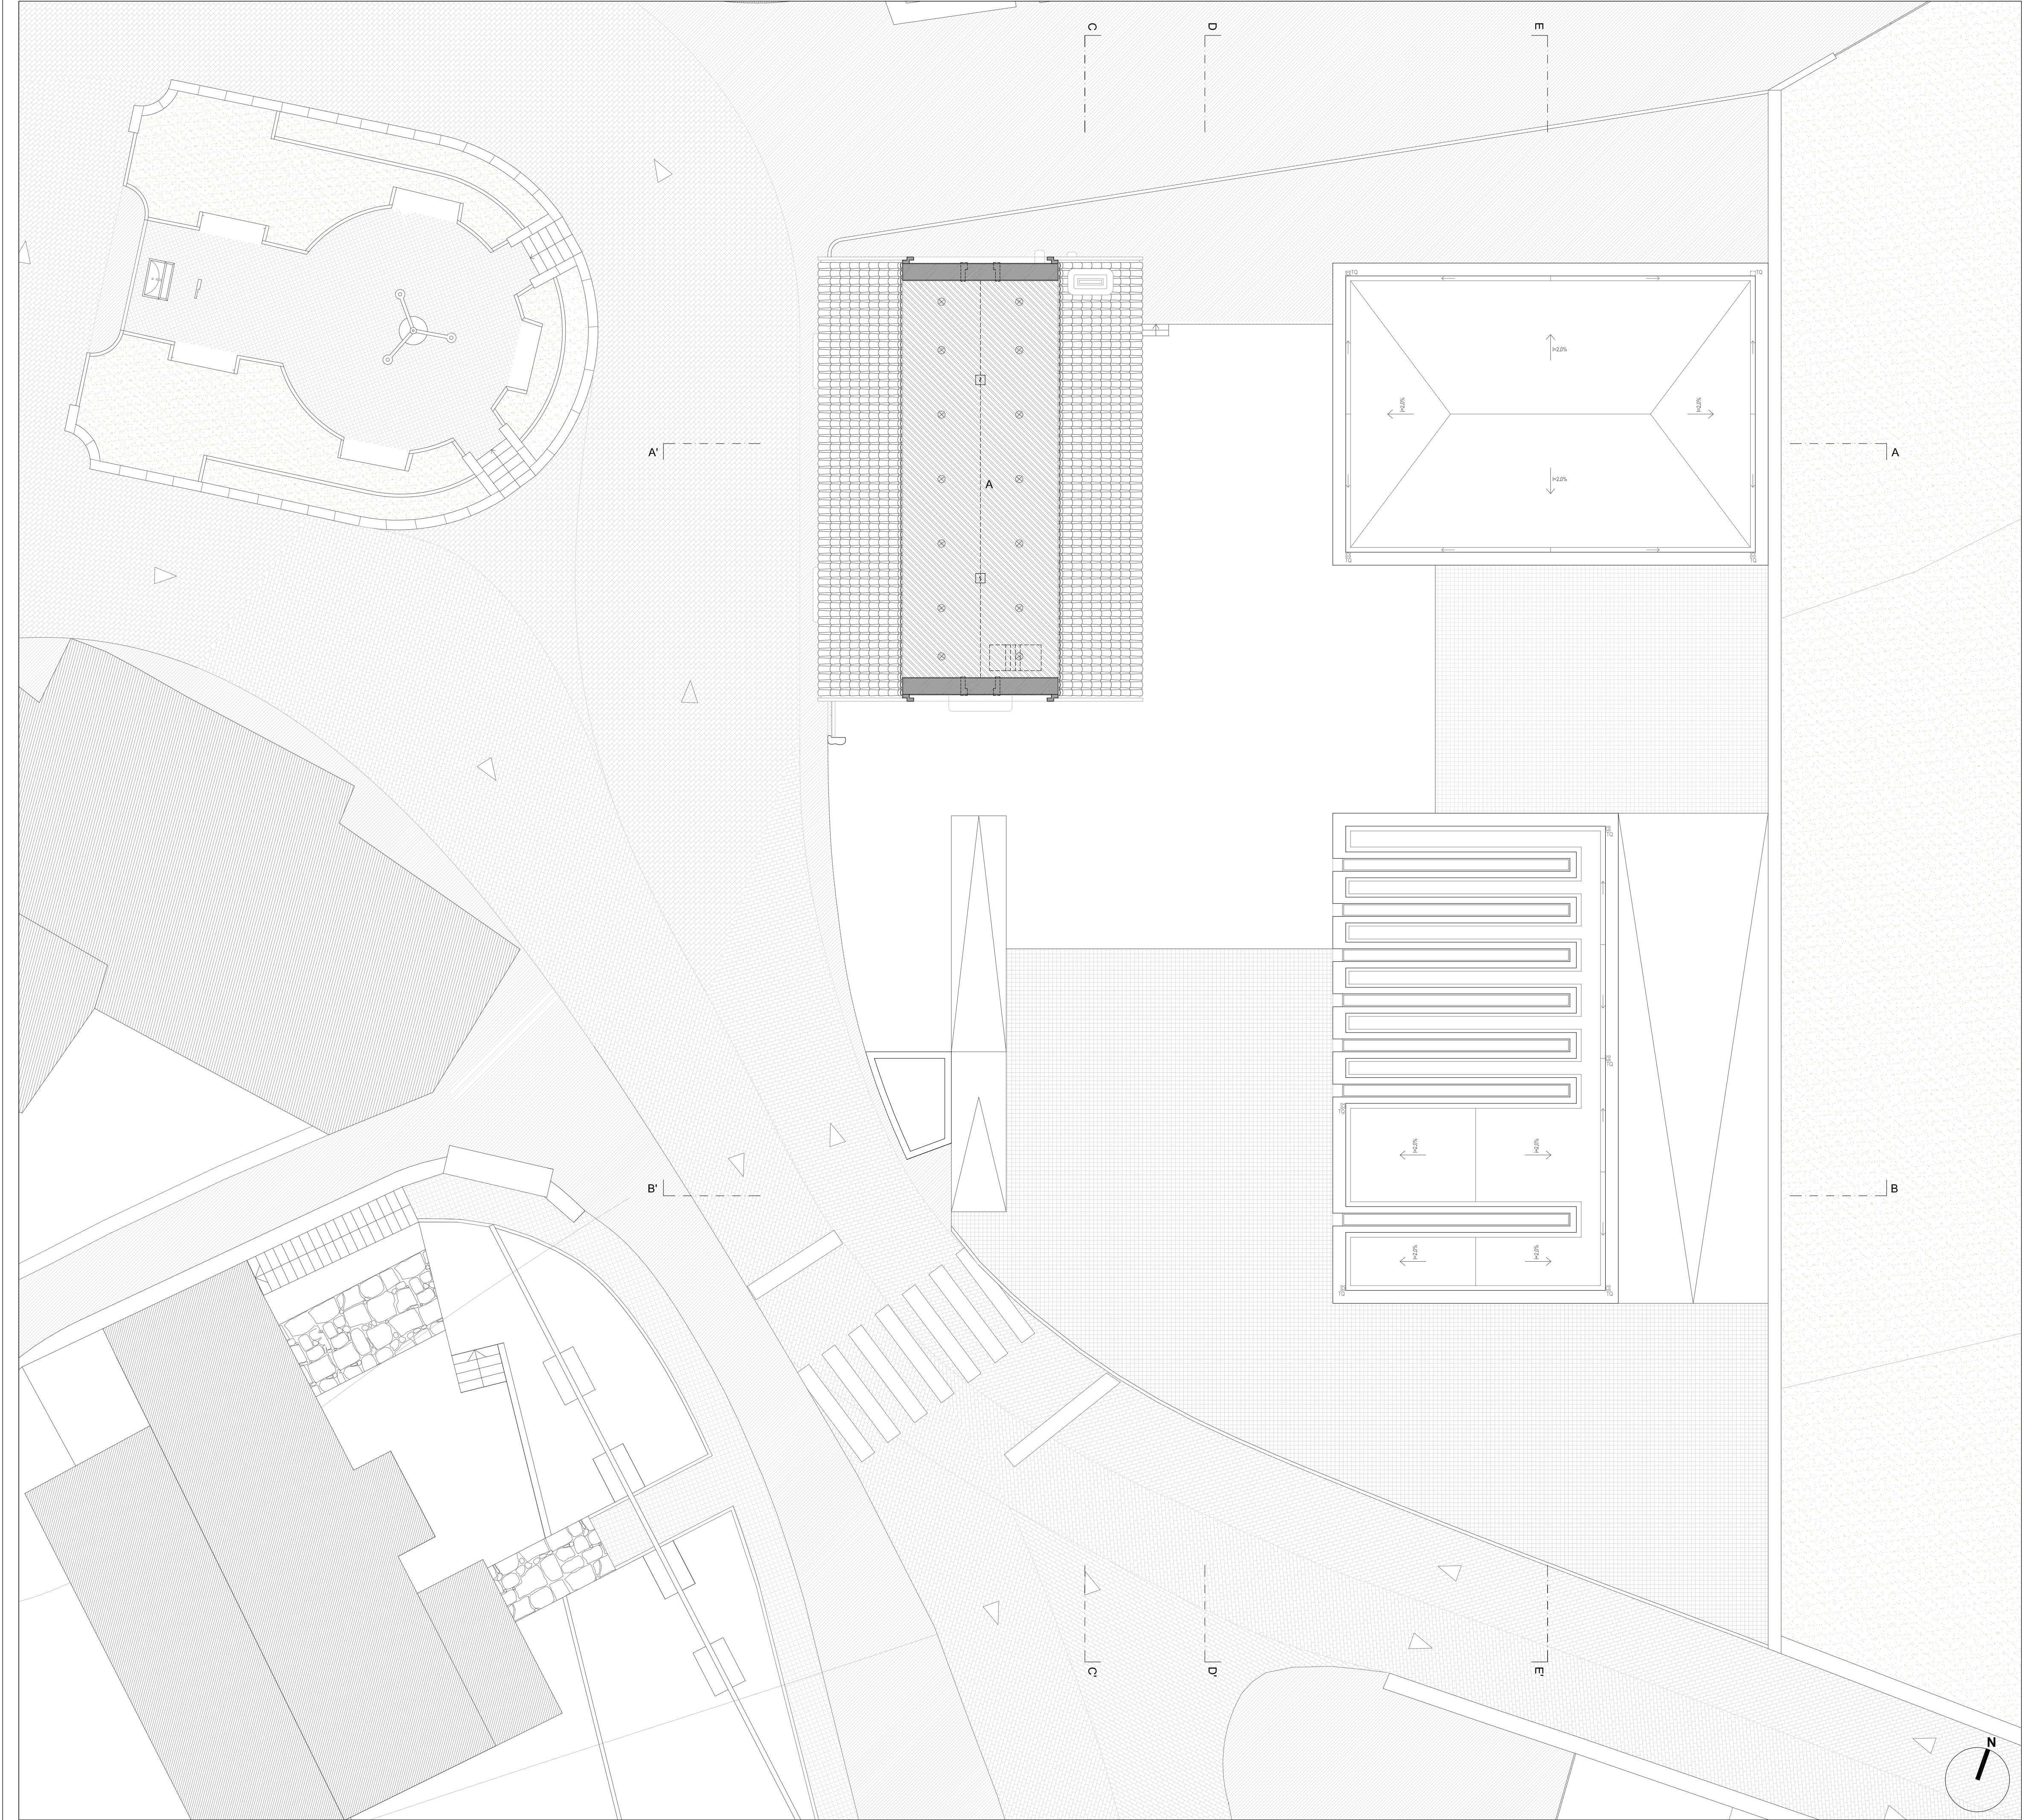

LEGENDA

- A Gesso cartonado + Lã de rocha, pintado de branco
B Gesso cartonado hidrofugo + Lã de rocha, pintado de branco
C Chapisco, Emboço e reboco pintado a branco
D Painéis acrílicos retroluminados

ALTIMETRIA DOS TETOS

- 2,40 / 1,30 m (altura variável)
3,08 m
3,15 m
3,45 m
3,45 / 2,40 m (altura variável)
3,50 m
3,70 / 1,30 m (altura variável)
6,10 m
6,50 m
7,45 m

ILUMINAÇÃO





- ⊗ - Pontos de luz
⎓ - Armaduras (Electricidade)

SEGURANÇA


- ⏏ - Detetor de Incêndios

ESCOLA SUPERIOR GALLAECIA


Curso:	MESTRADO DE ARQUITECTURA E URBANISMO	Proj:		Des. nº:	
Descrição:	Projeto Execução PLANTA DE TETOS	Des:			
Aluno:	Carlos Pedro Serro Barrocas	Data:	2 de Março de 2015		
Desenho:	Planta Piso 2	Escala:	1/100		
		N.º:	635 - 09		

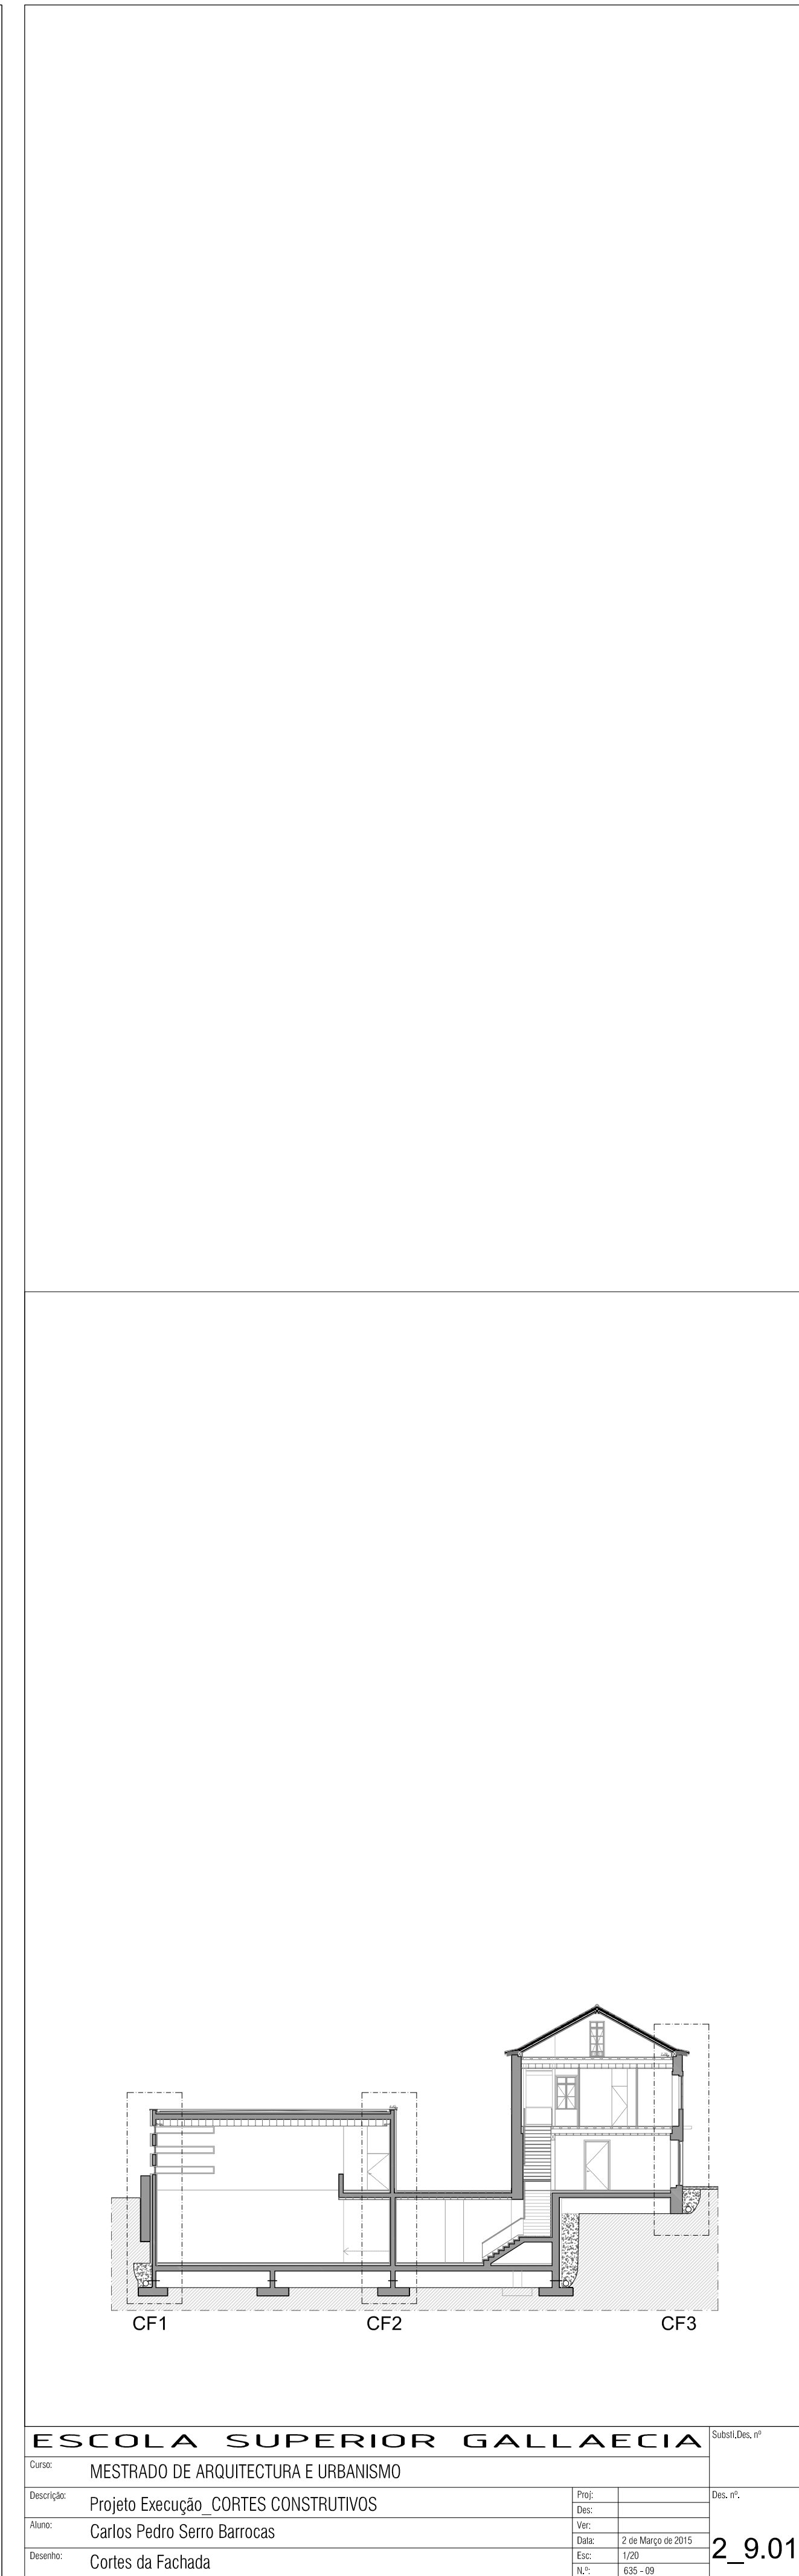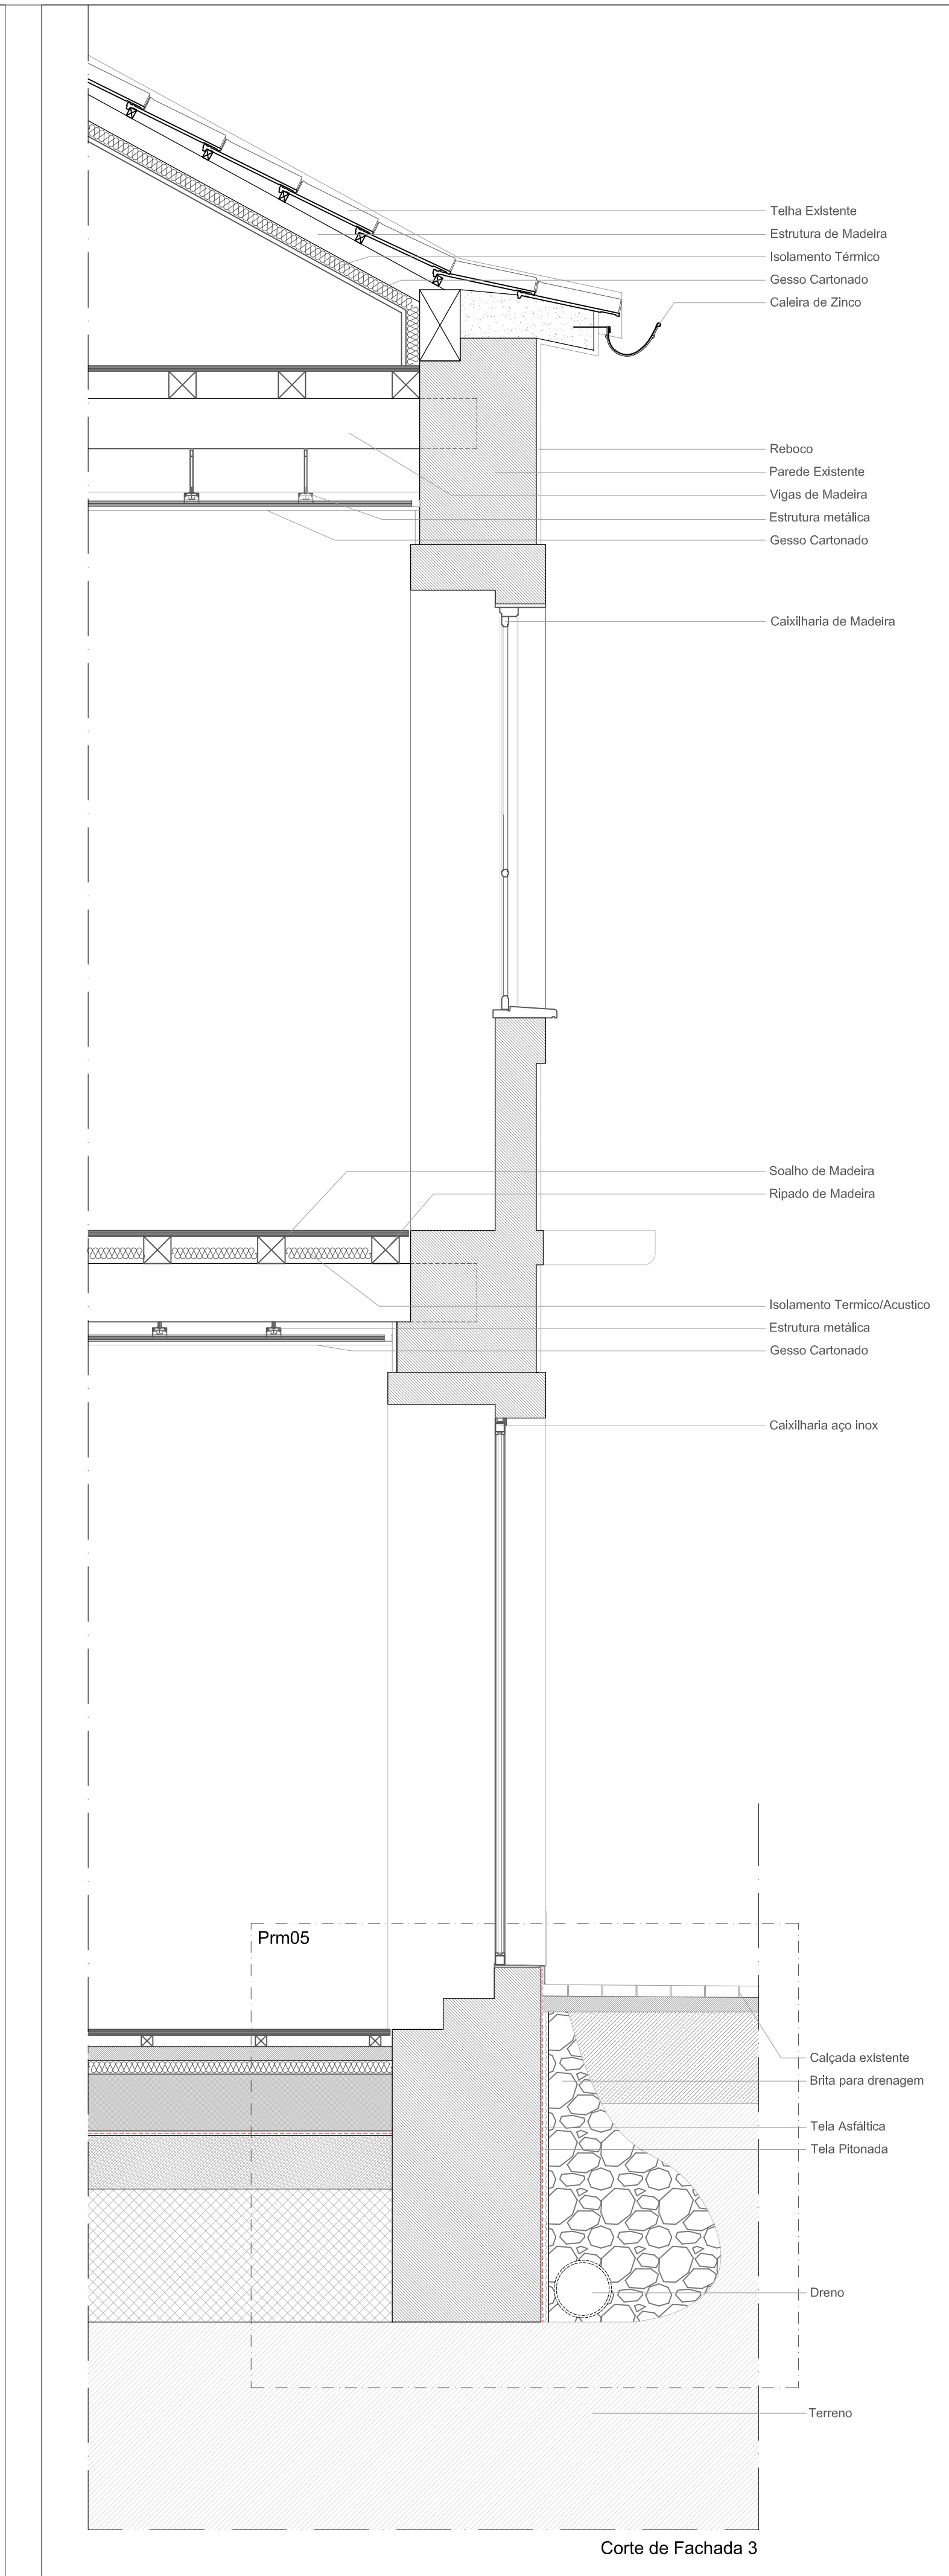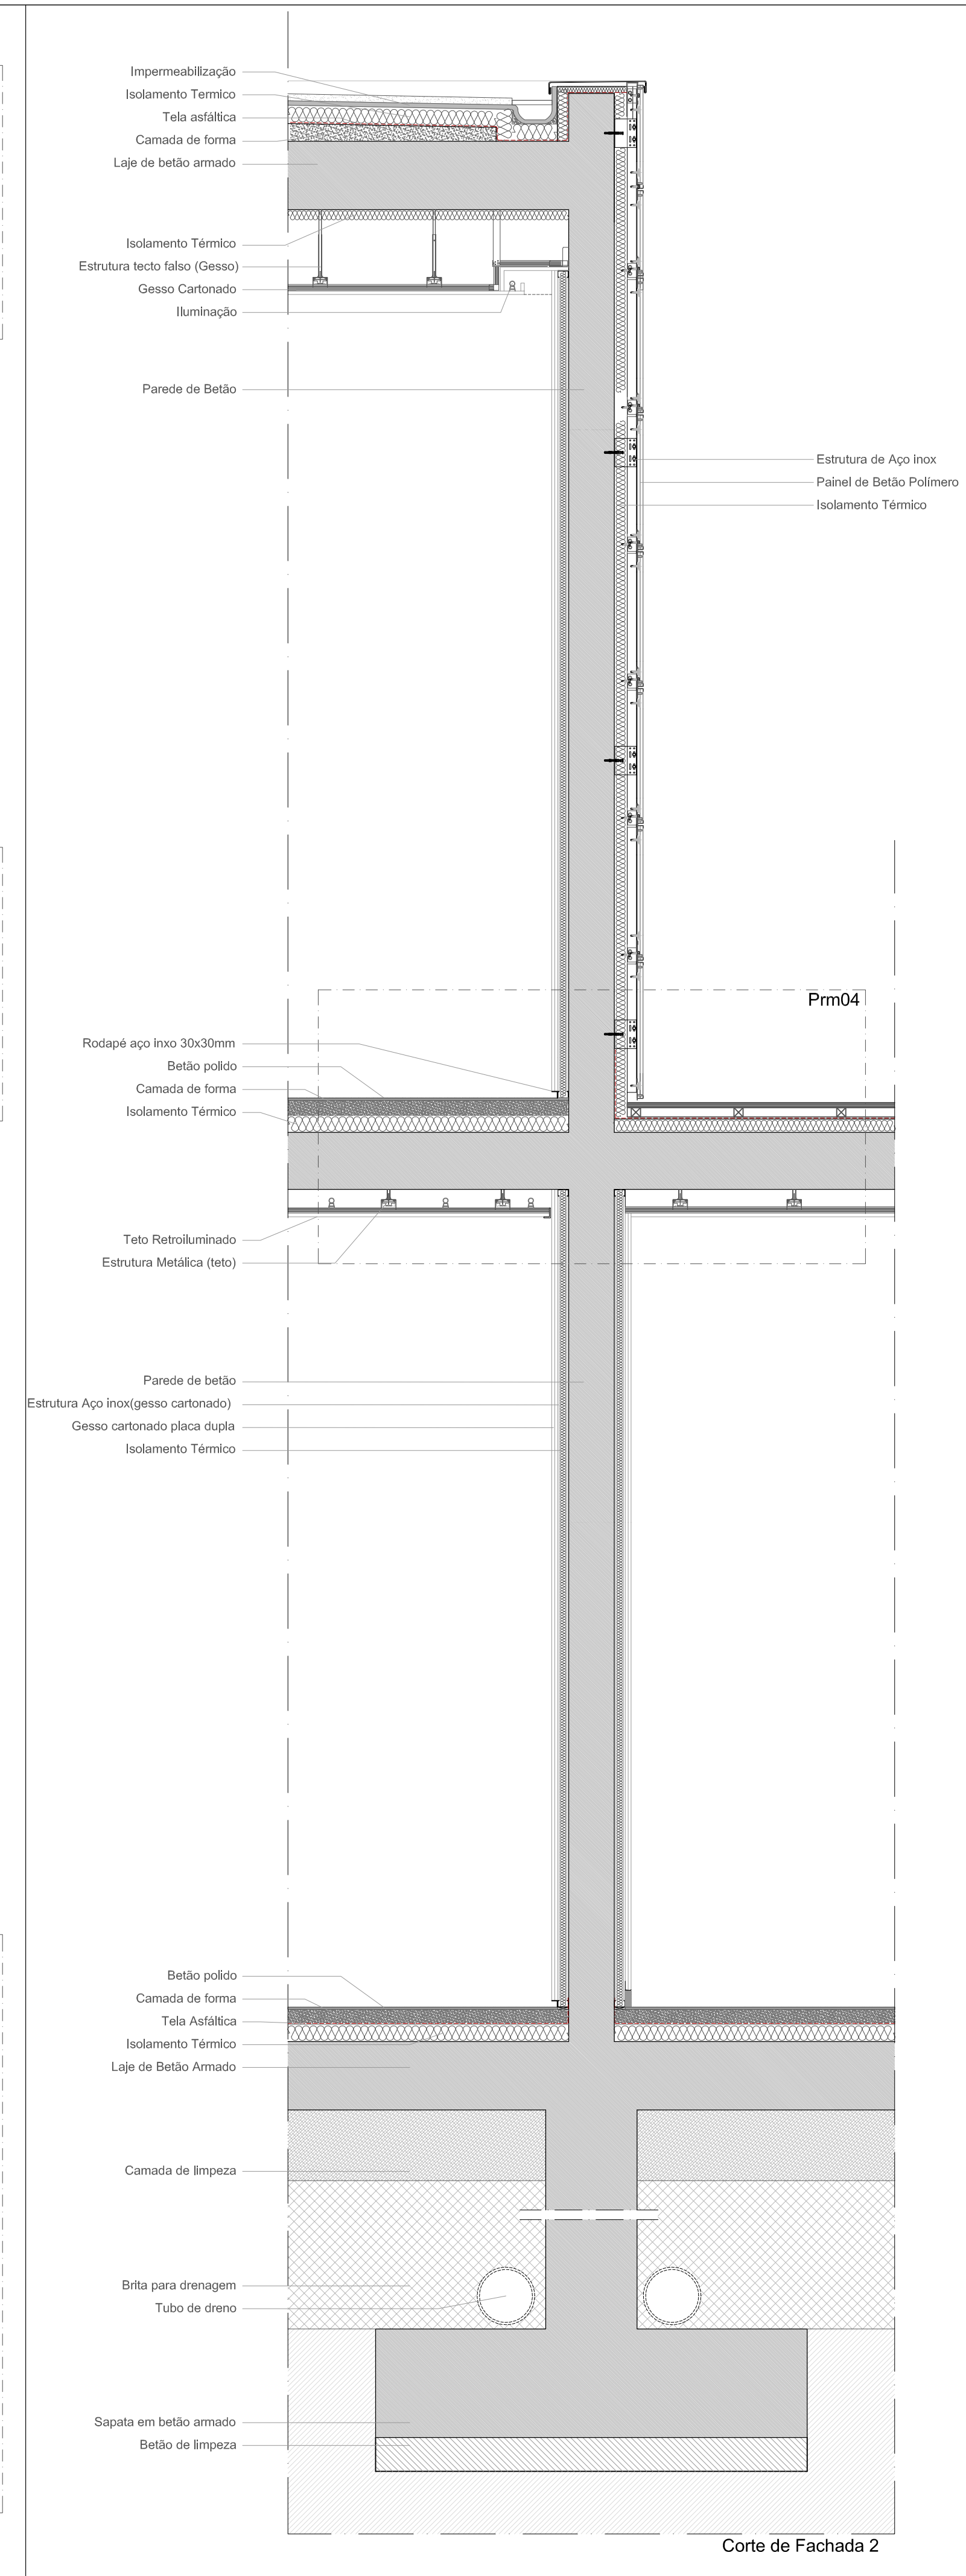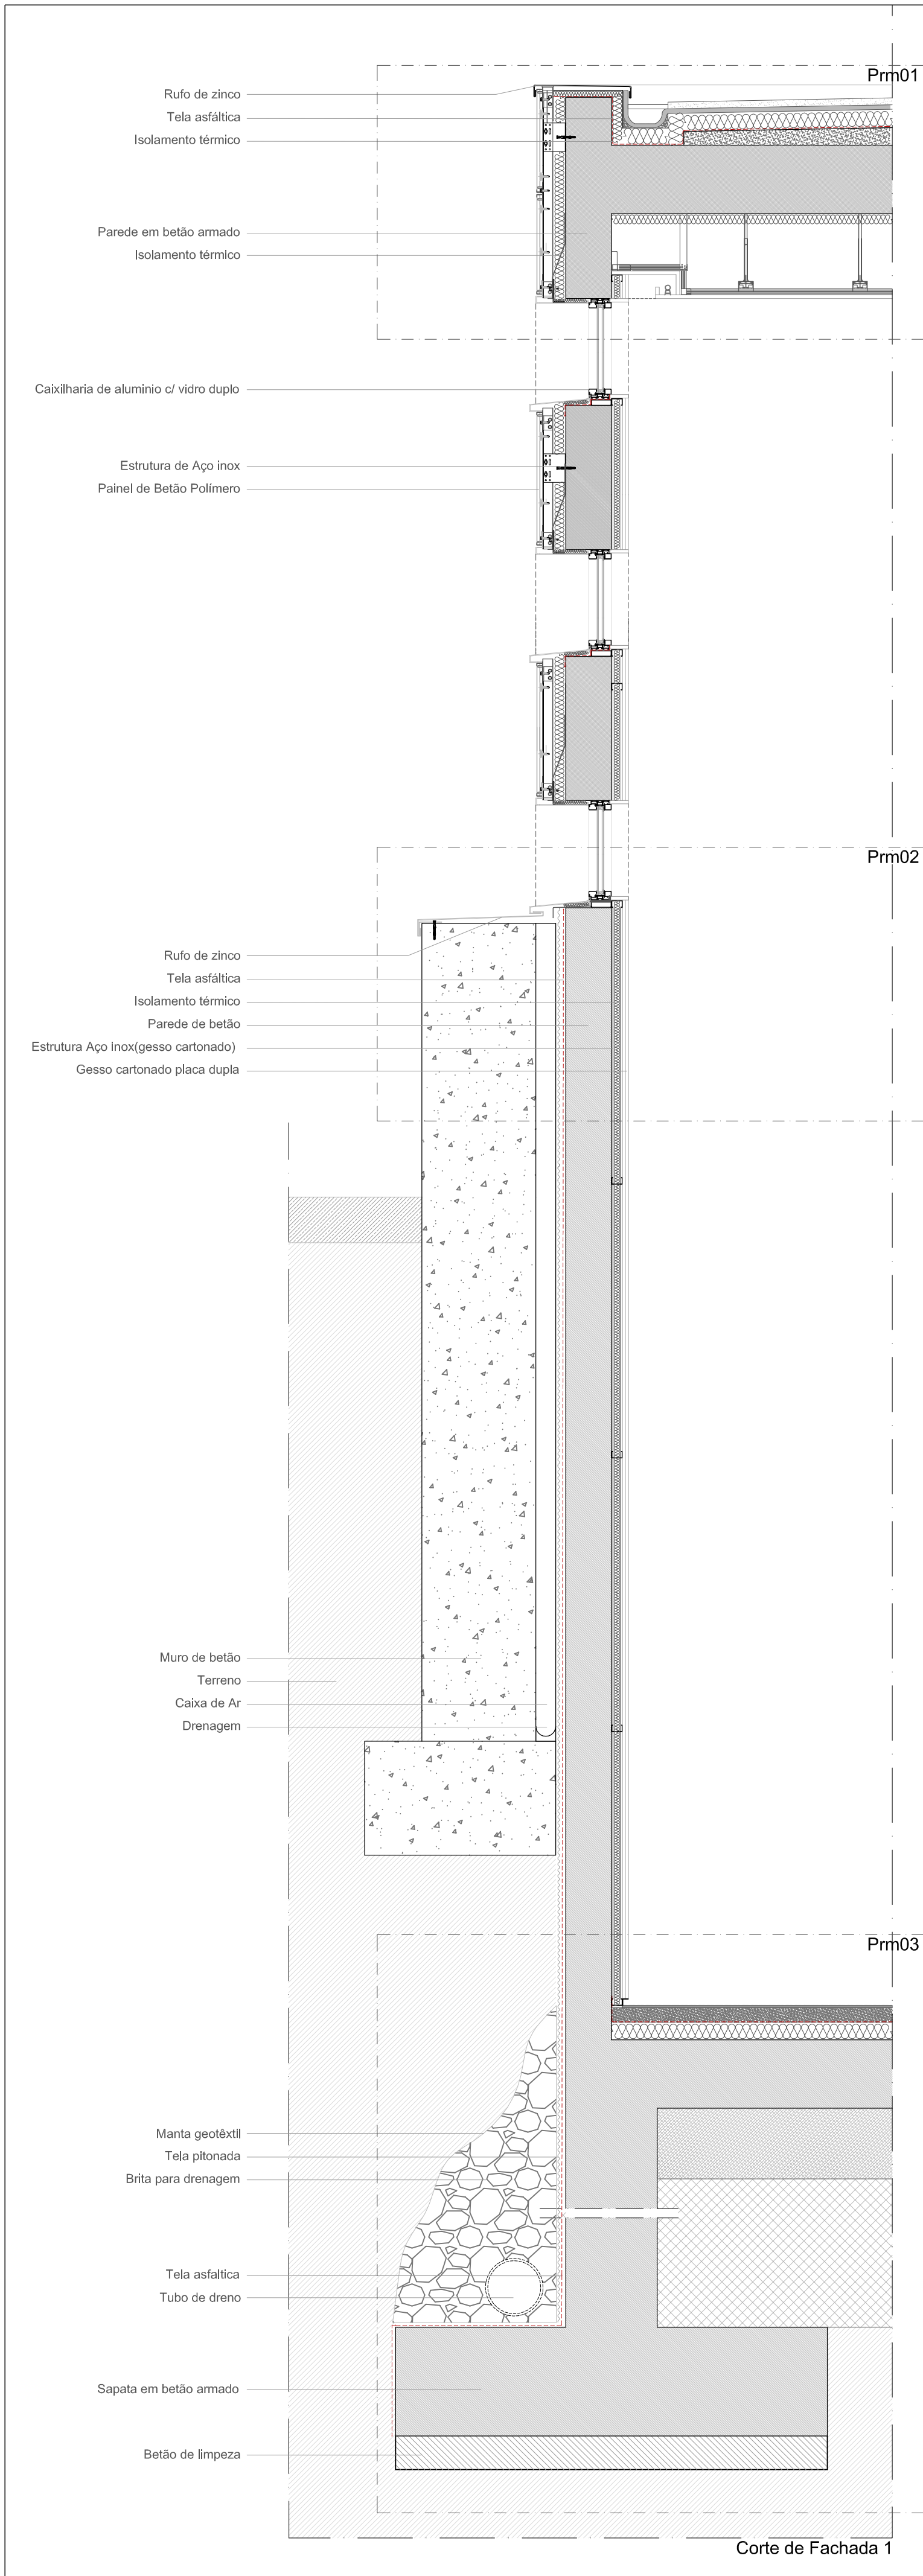


ESCOLA SUPERIOR GALLAECIA					Subst.Des. nº
Curso:	MESTRADO DE ARQUITECTURA E URBANISMO				Des. nº:
Descrição:	Projeto Execução_ CORTES CONSTRUCTIVOS				
Aluno:	Carlos Pedro Serro Barrocas				
Desenho:	Cortes da Fachada				
	Proj:				
	Des:				
	Ym:	2 de Março de 2015			
	Esc:	1/20			
	N.º:	635 - 09			

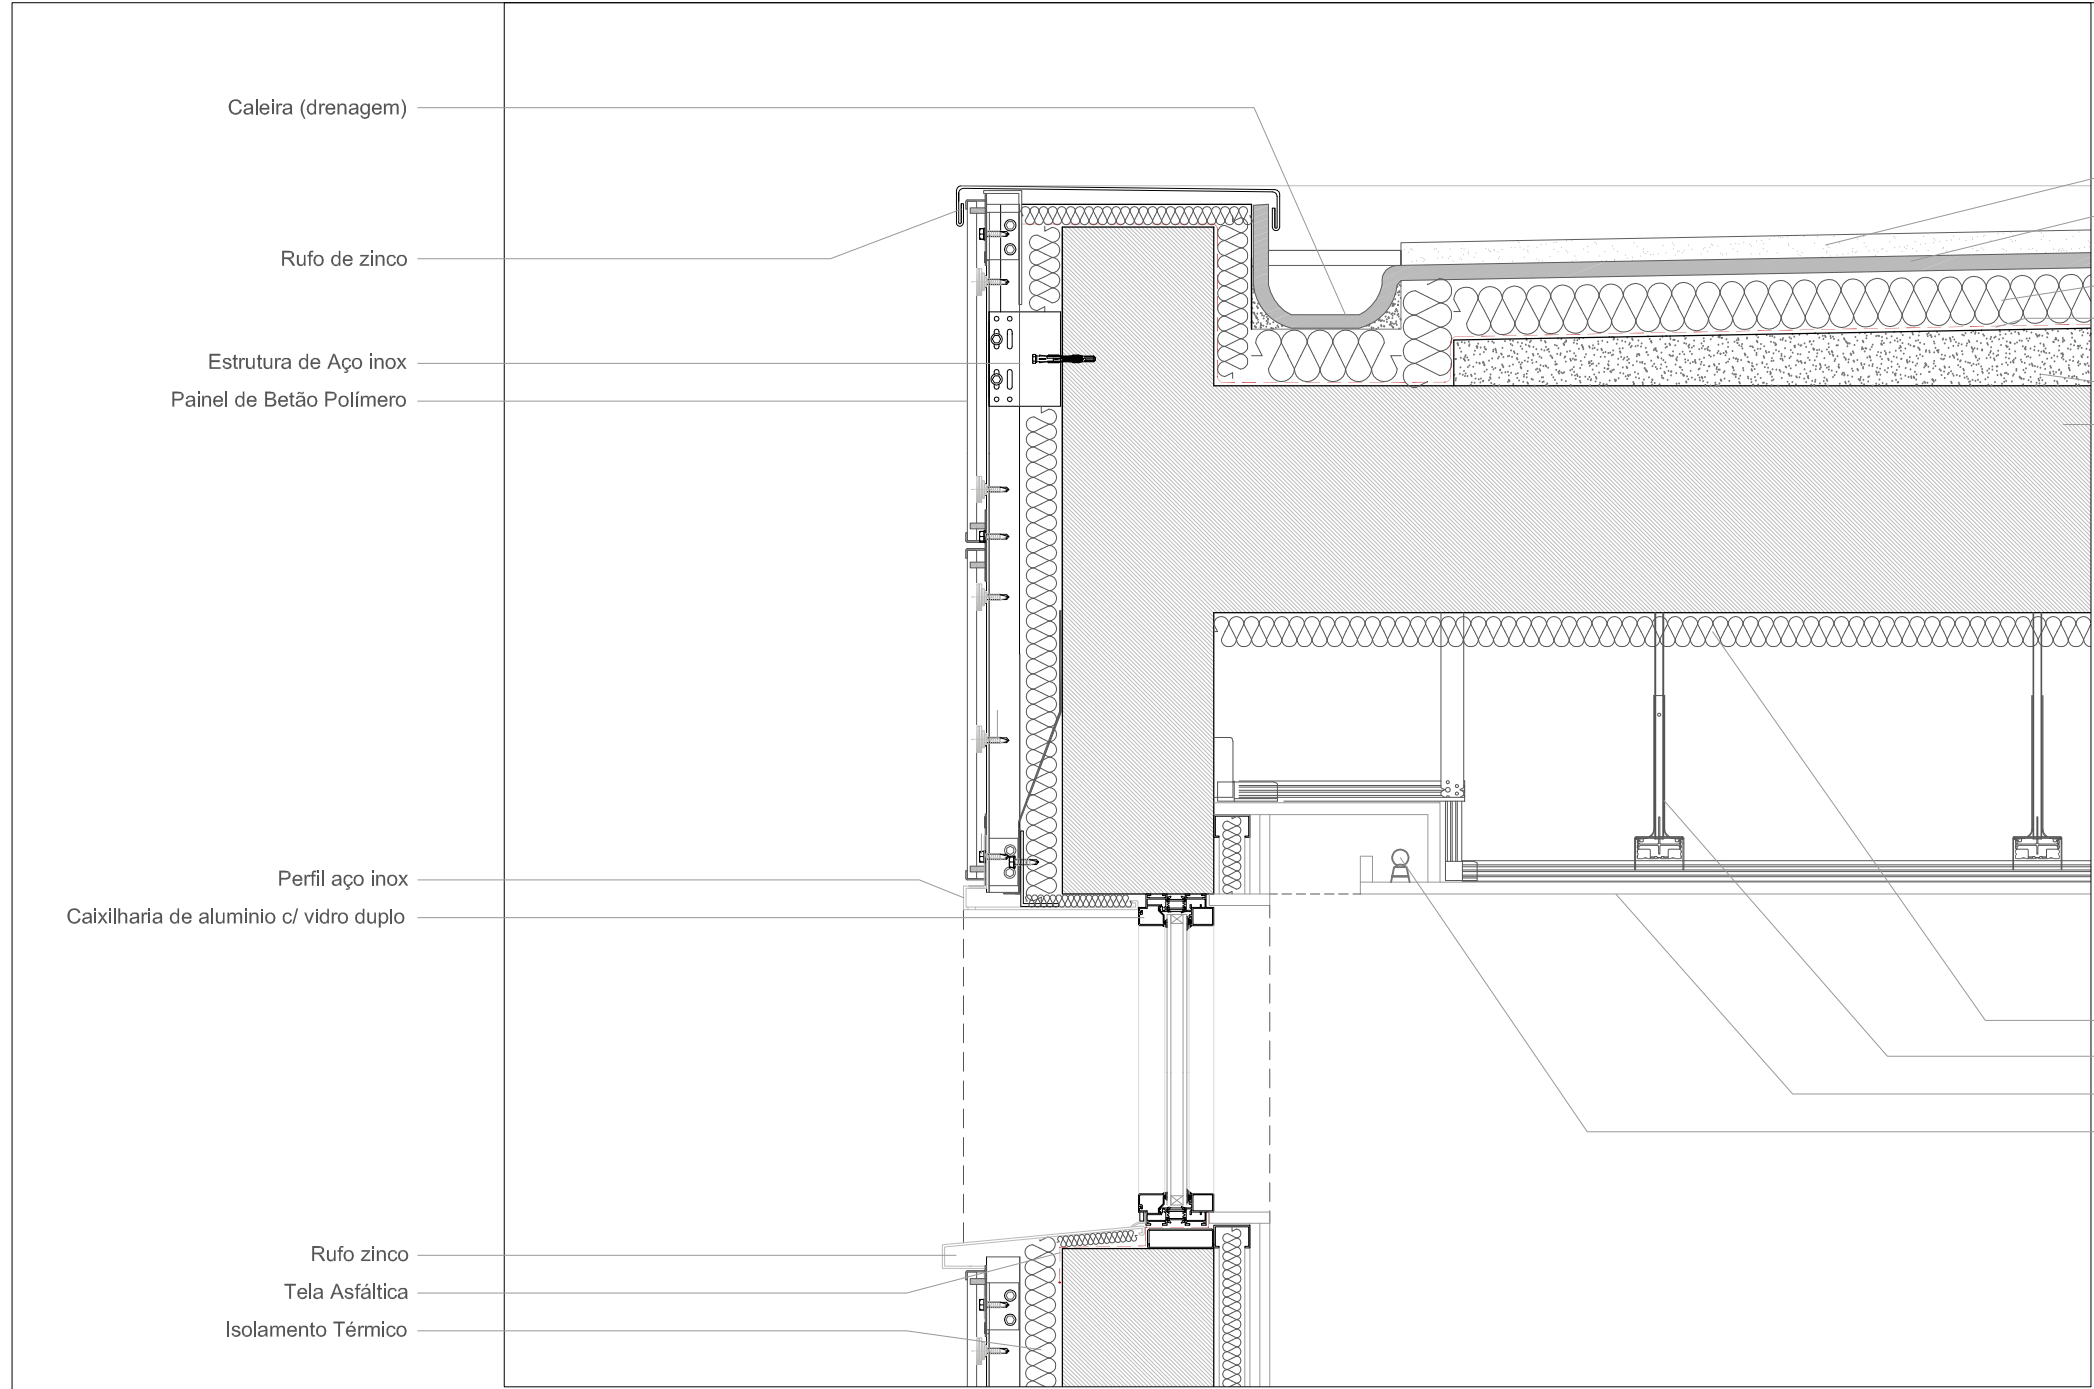


Pormenor 01

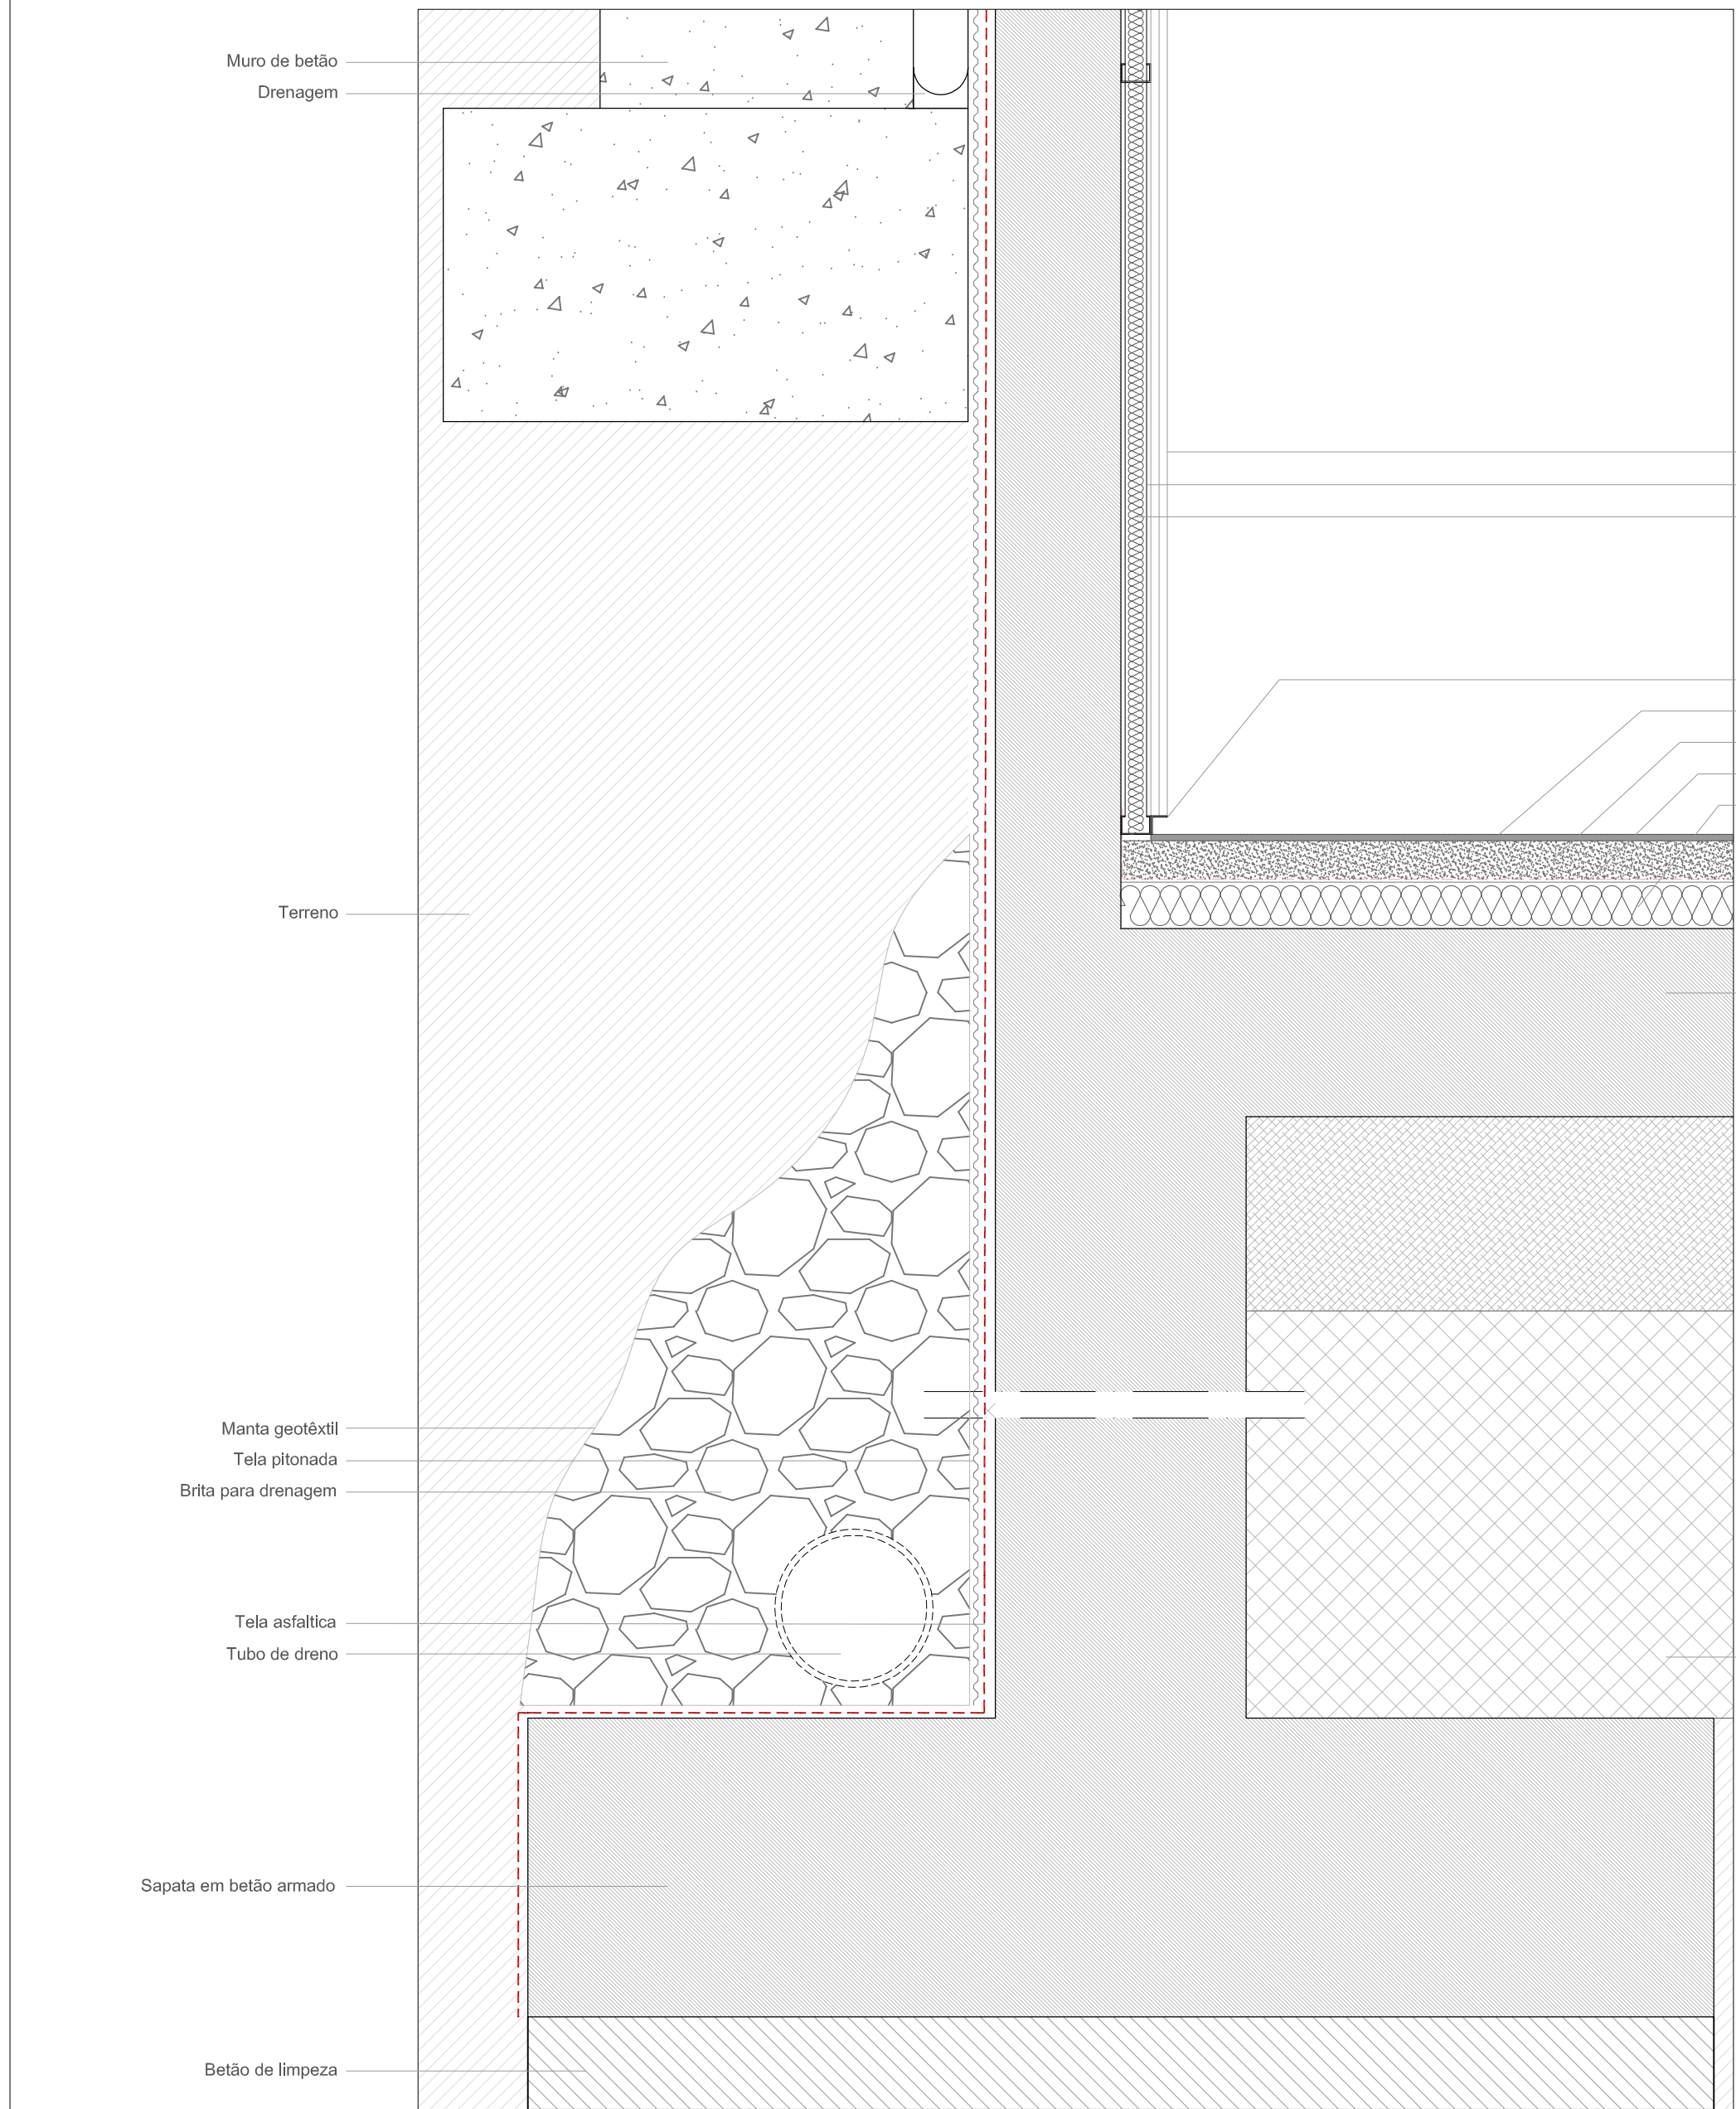


Pormenor 03

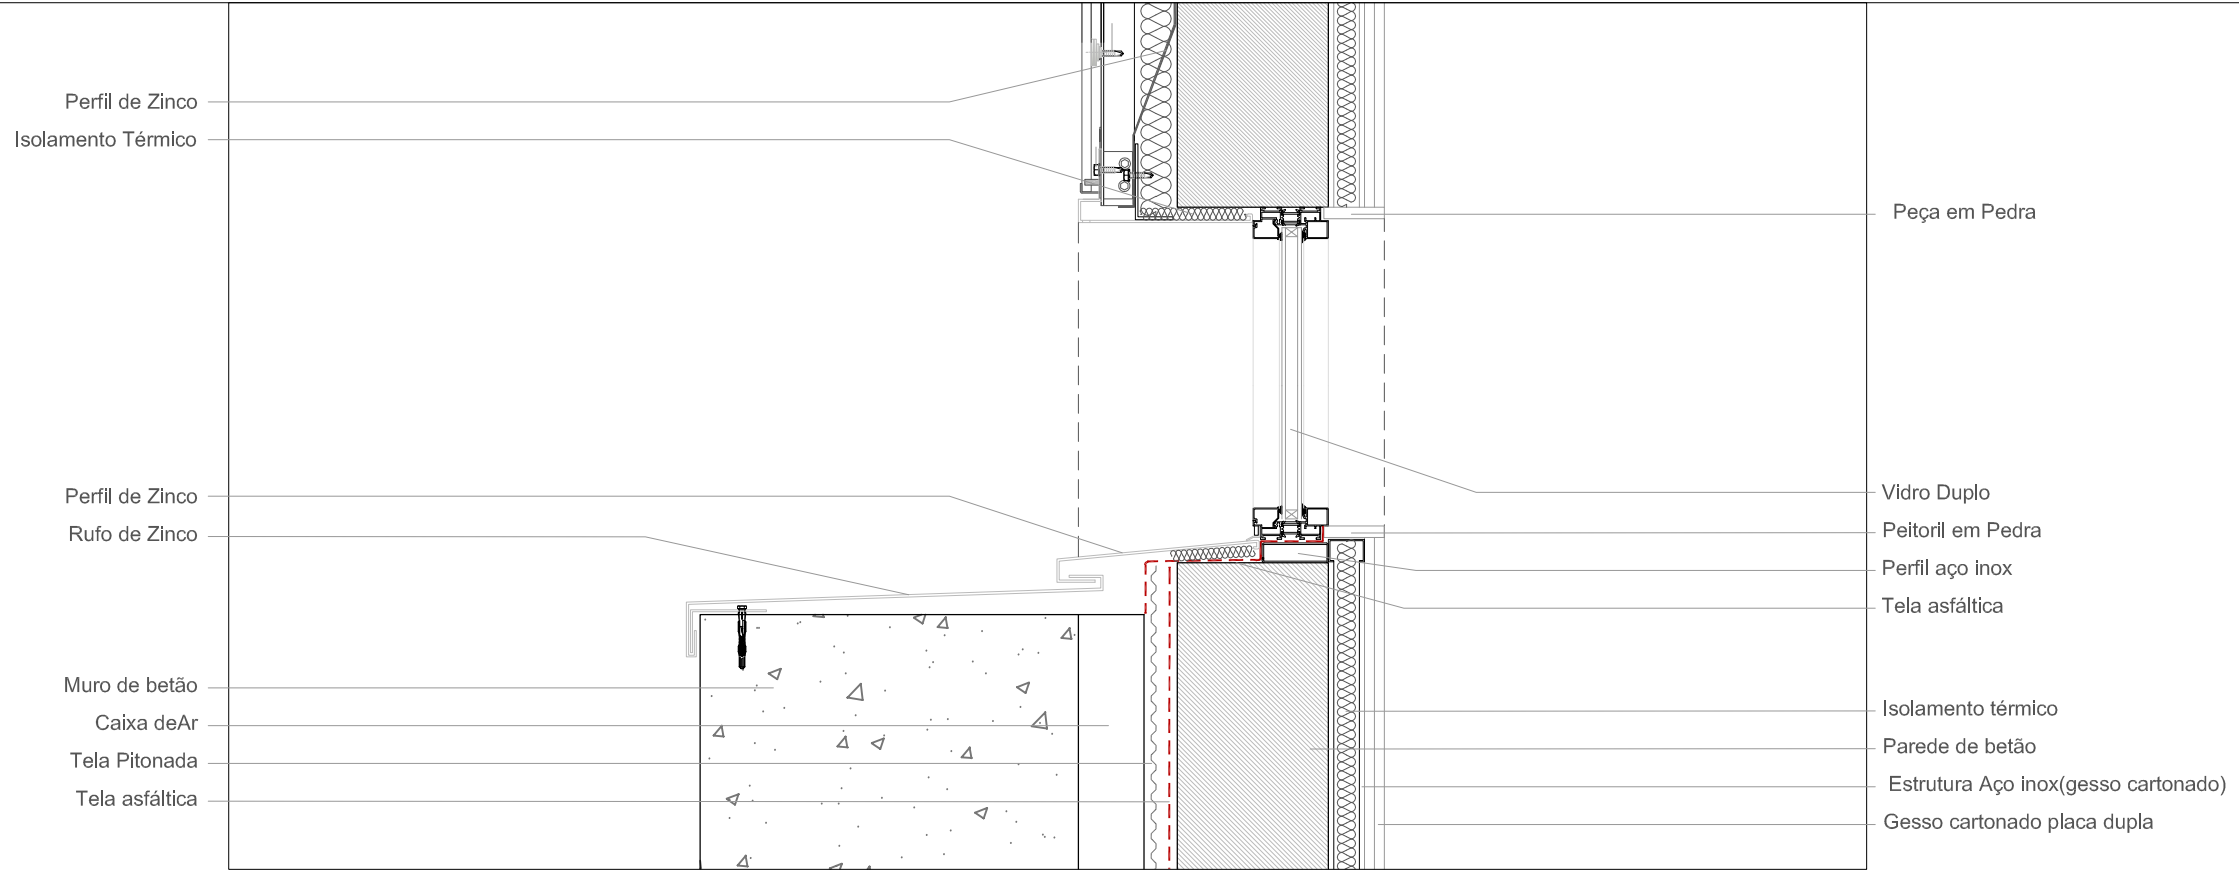

Pormenor 02











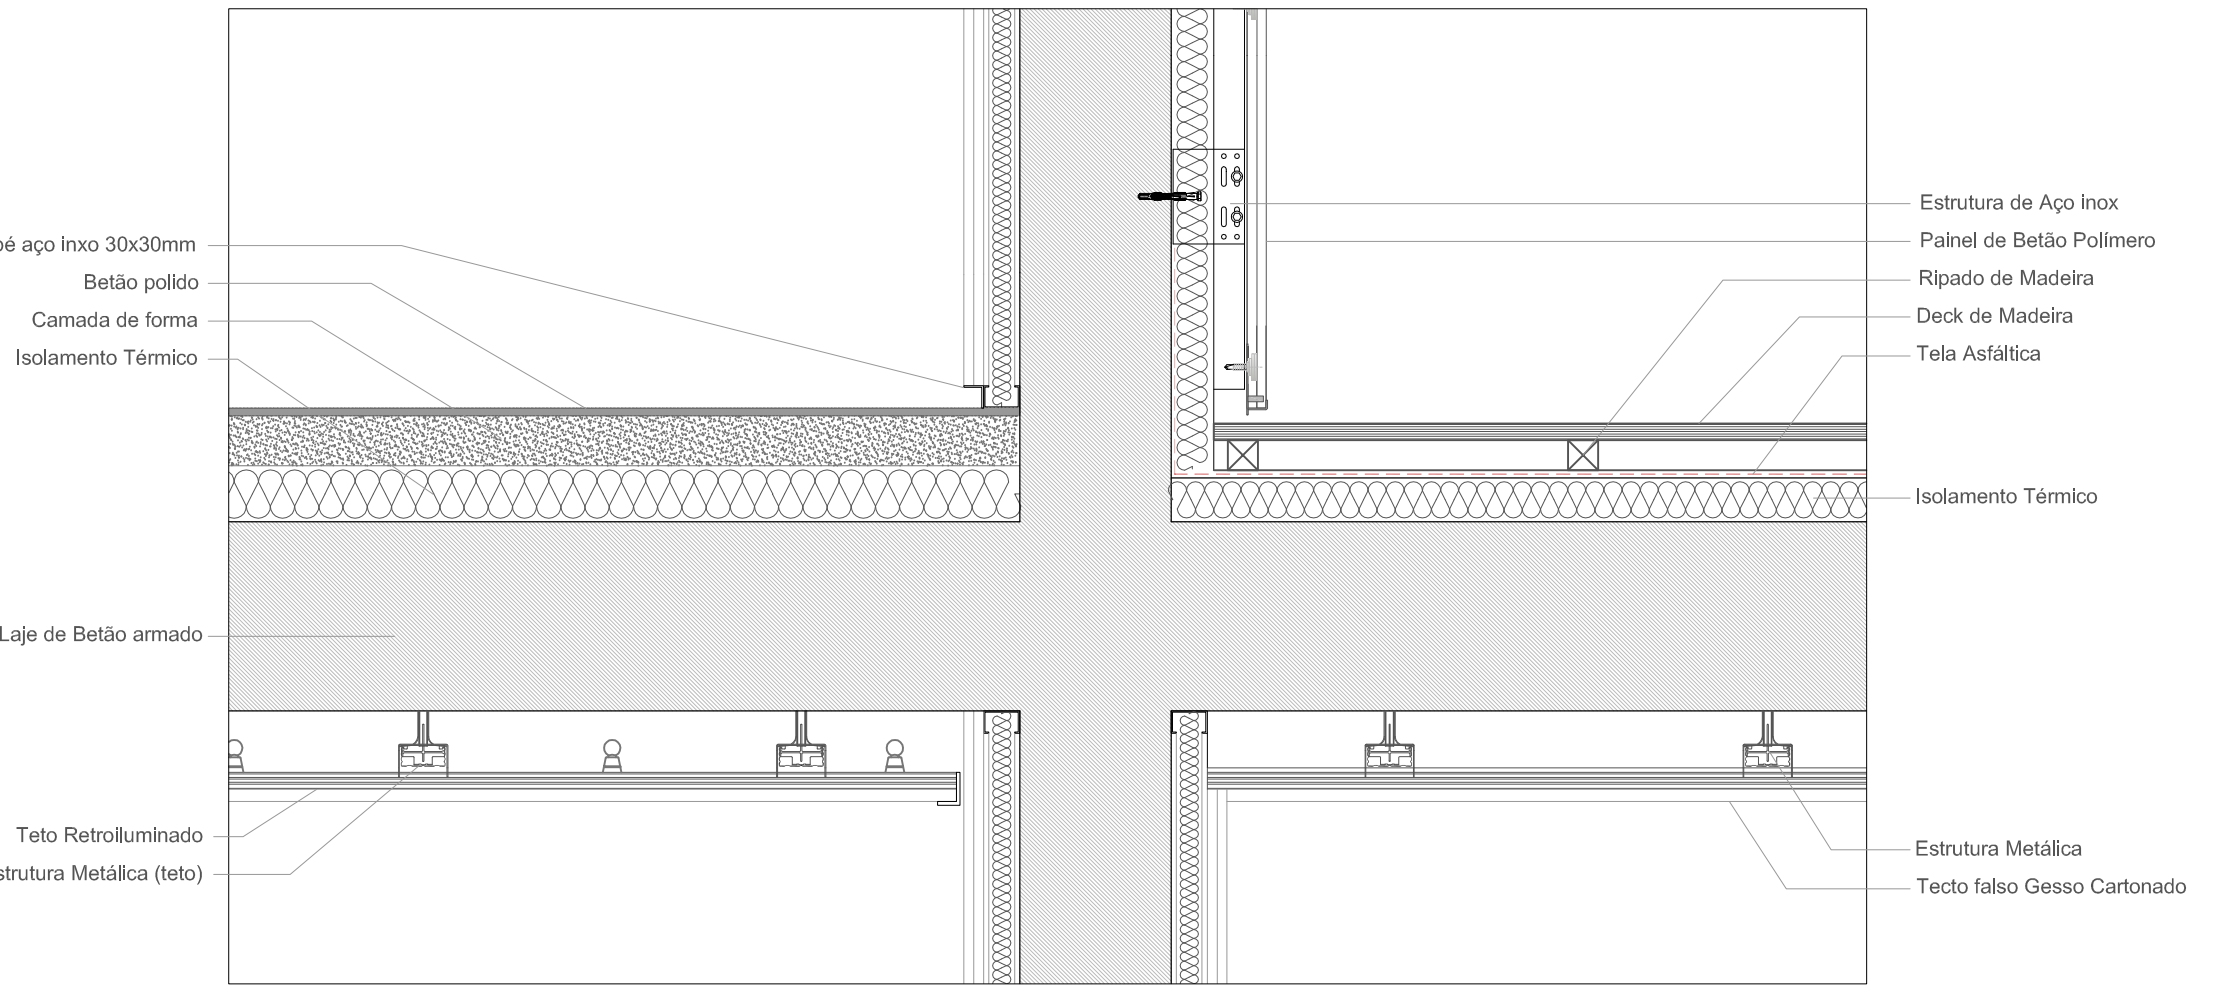


Pormenor 04



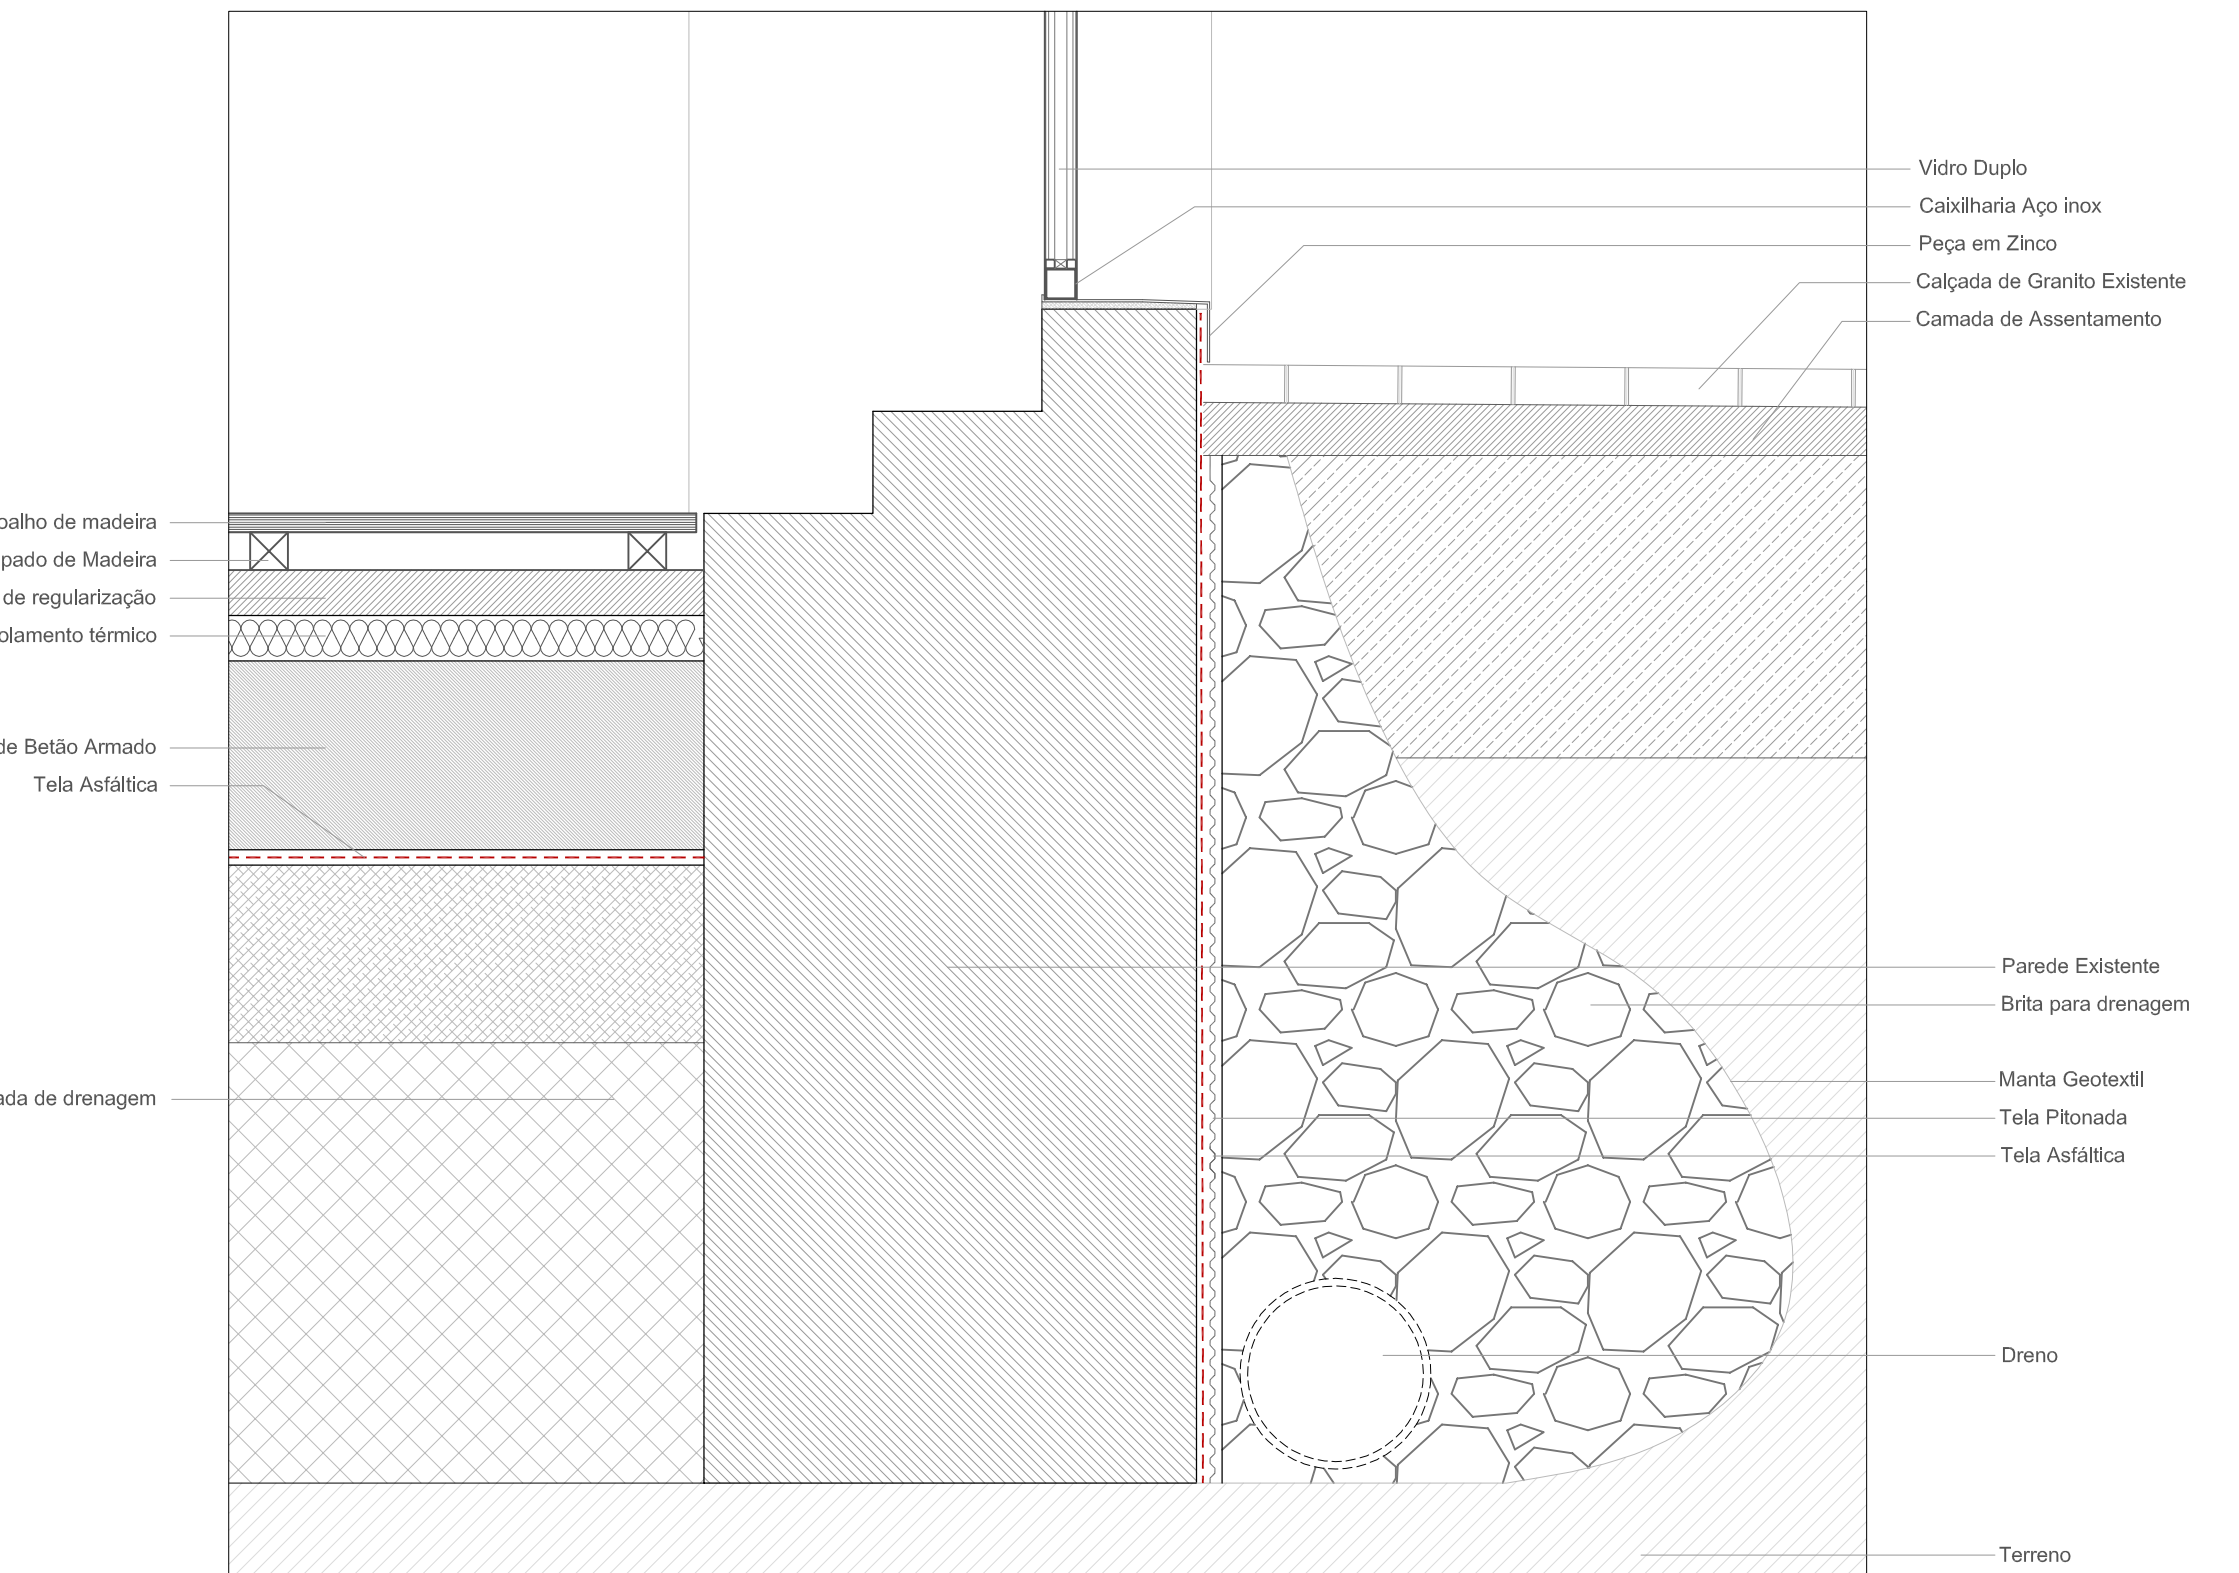







Pormenor 05


ESCOLA SUPERIOR GALLAECIA				Substit.Des. nº
Curso:	MESTRADO DE ARQUITECTURA E URBANISMO			
Descrição:	Projeto Execução CORTES CONSTRUTIVOS	Proj:		Des. nº:
Aluno:	Carlos Pedro Serro Barrocas	Esc:		
Desenho:	Pormenores Construtivos	Esc:	1/10	
		N.º:	635-09	

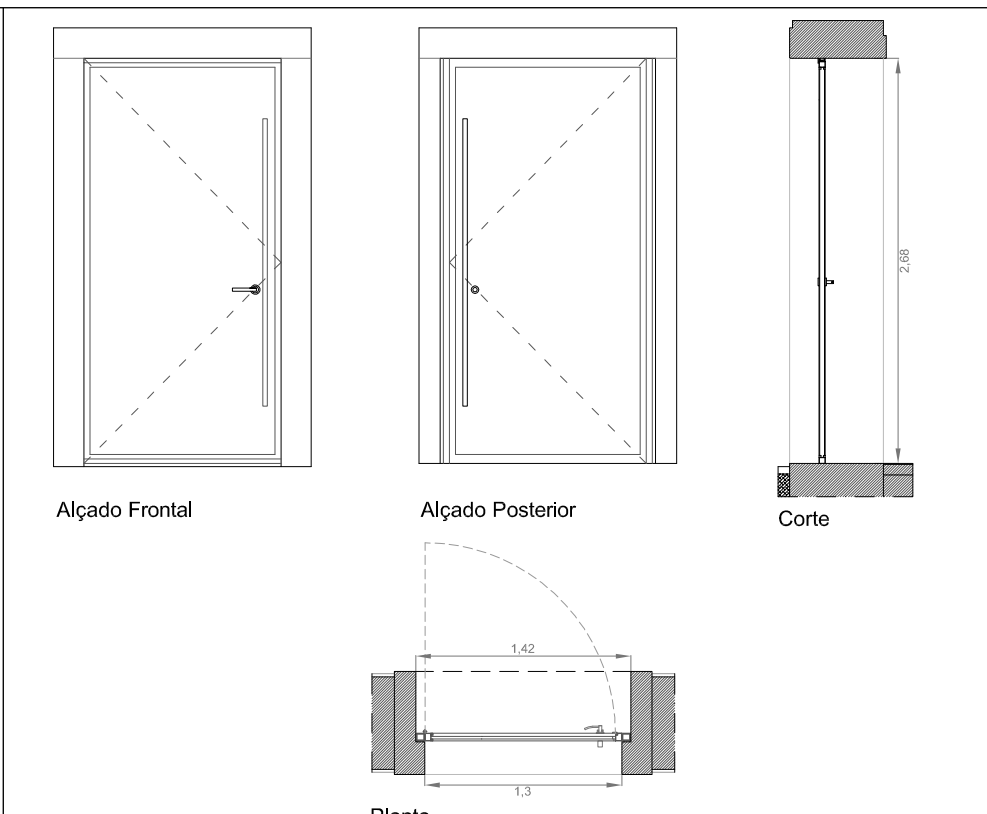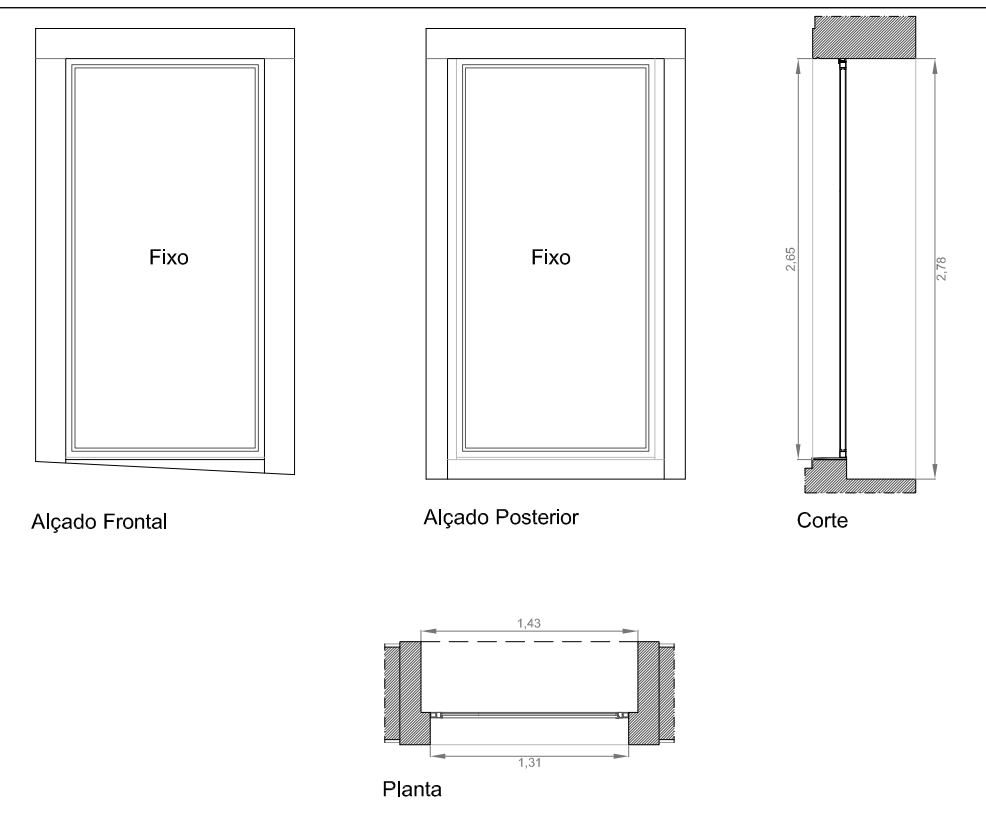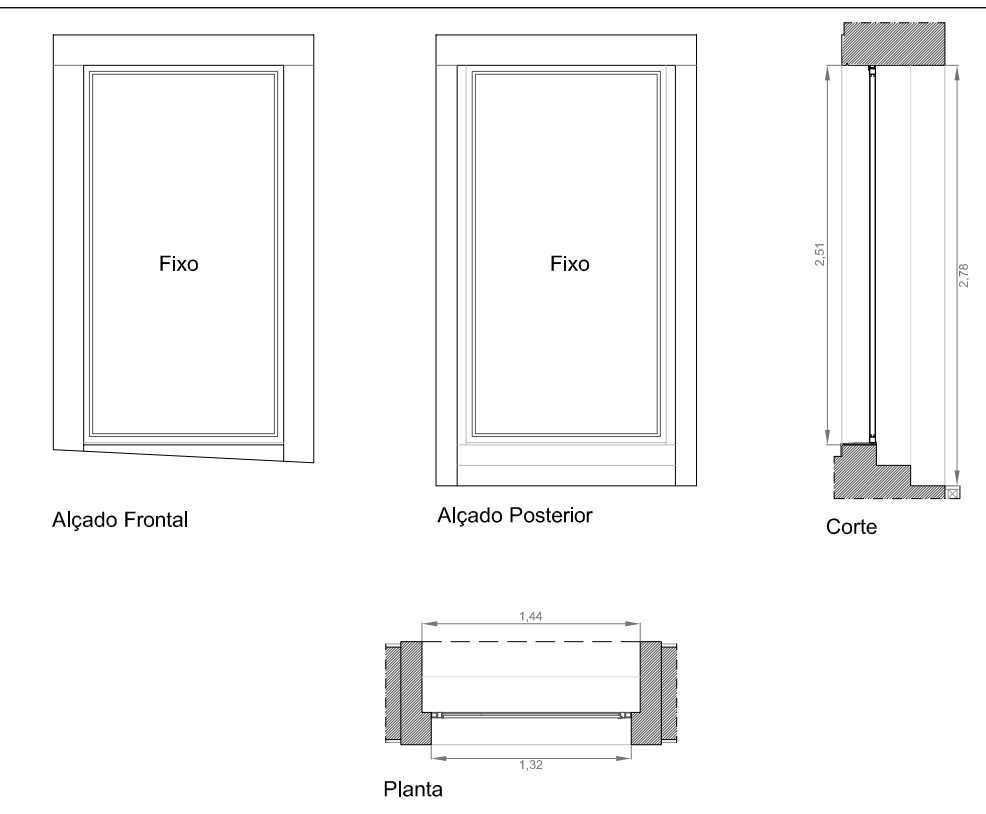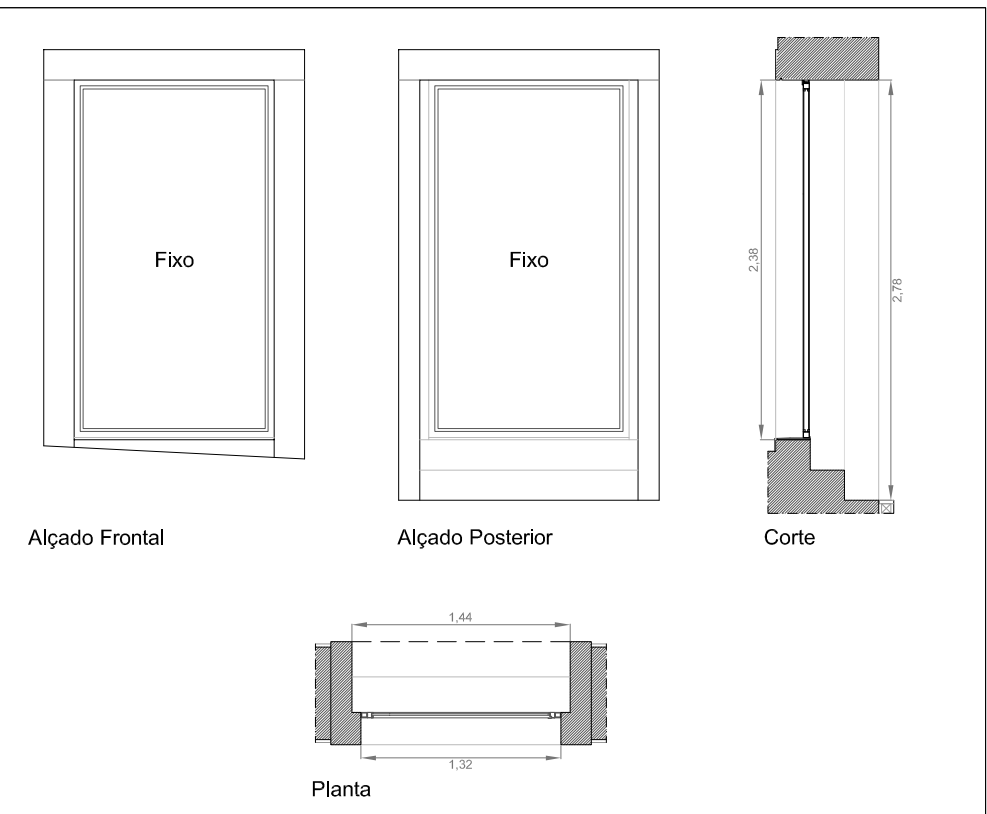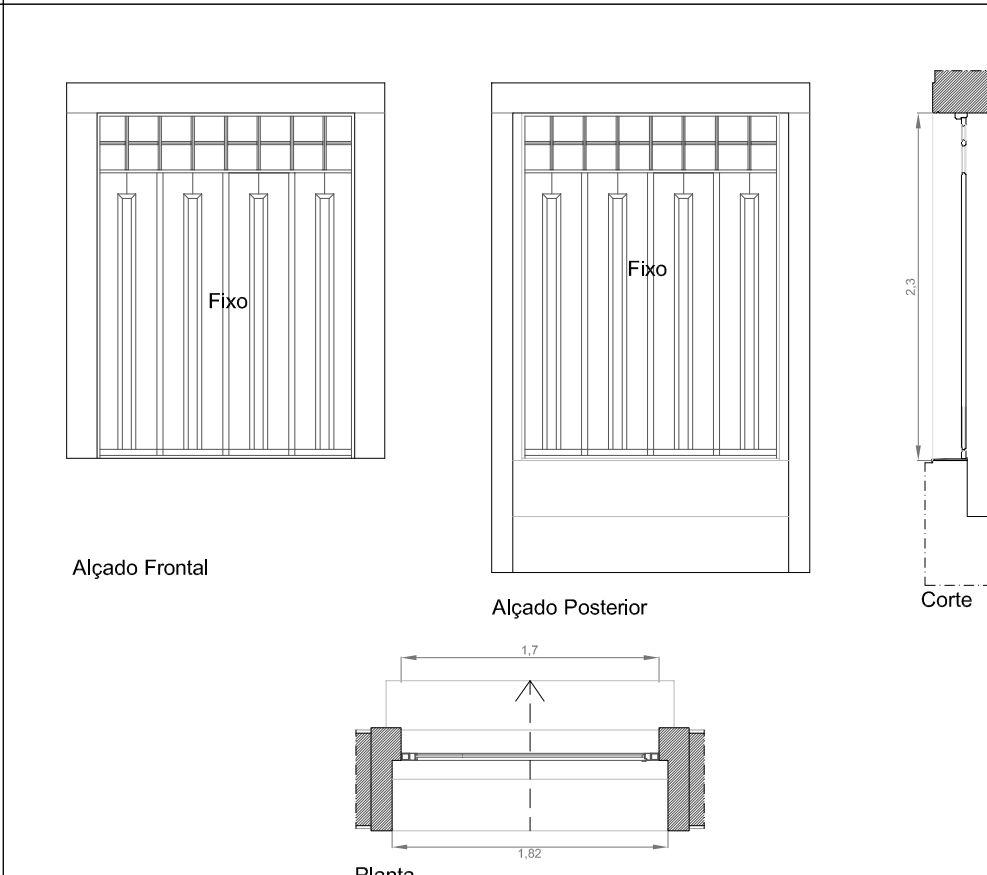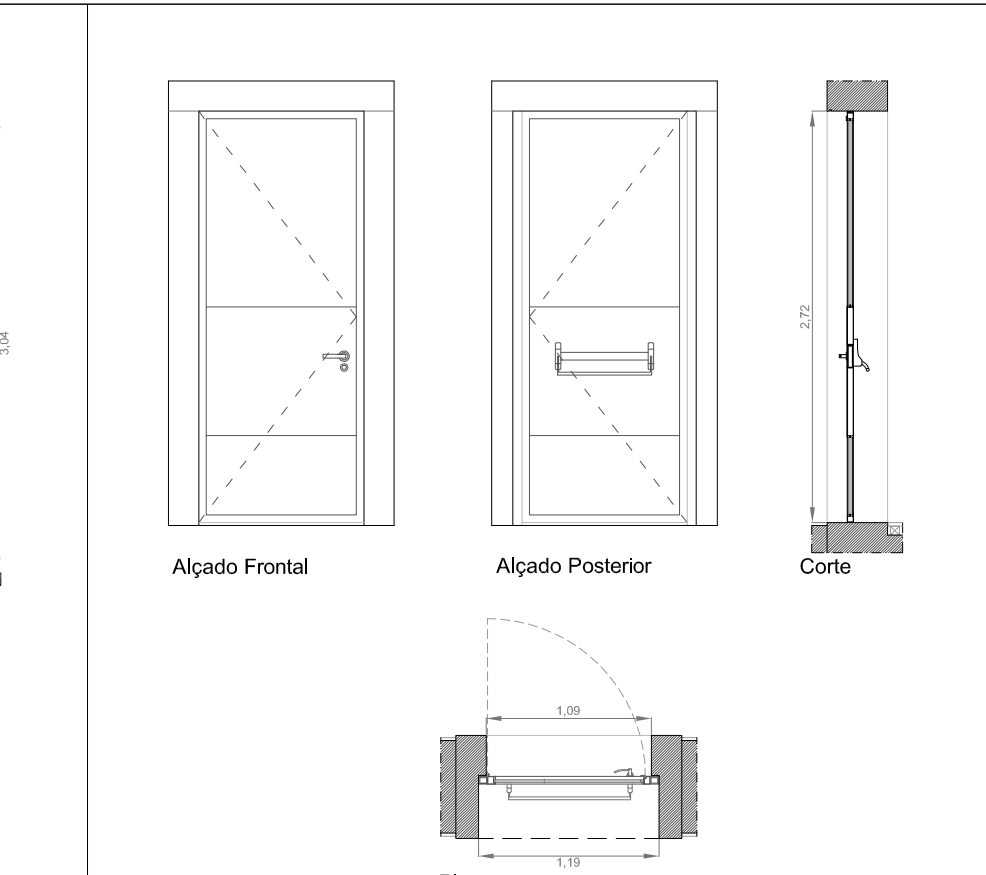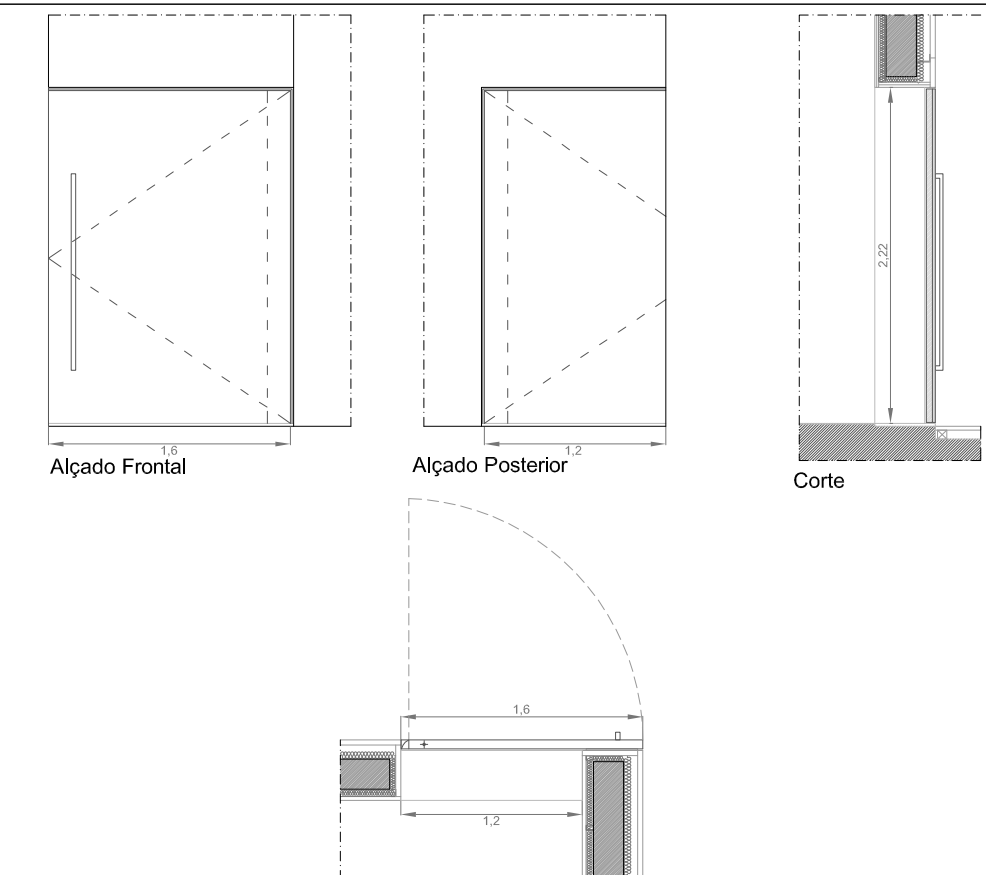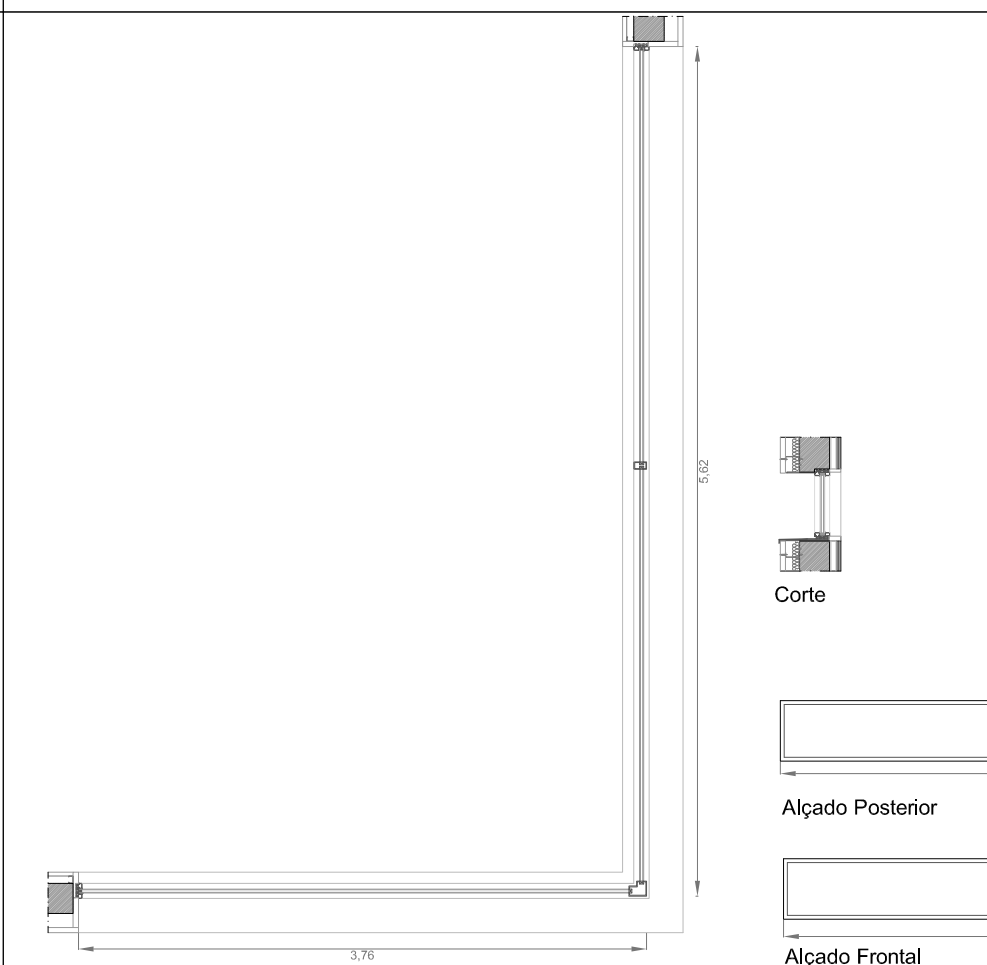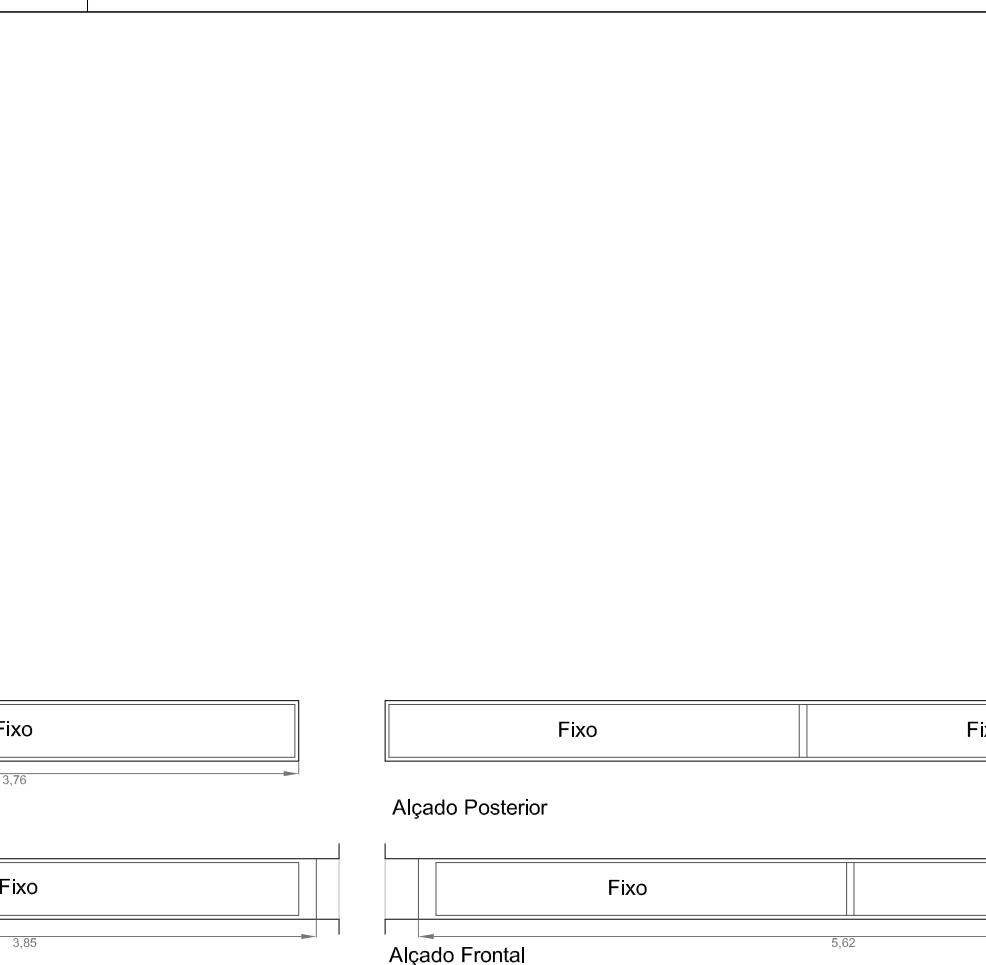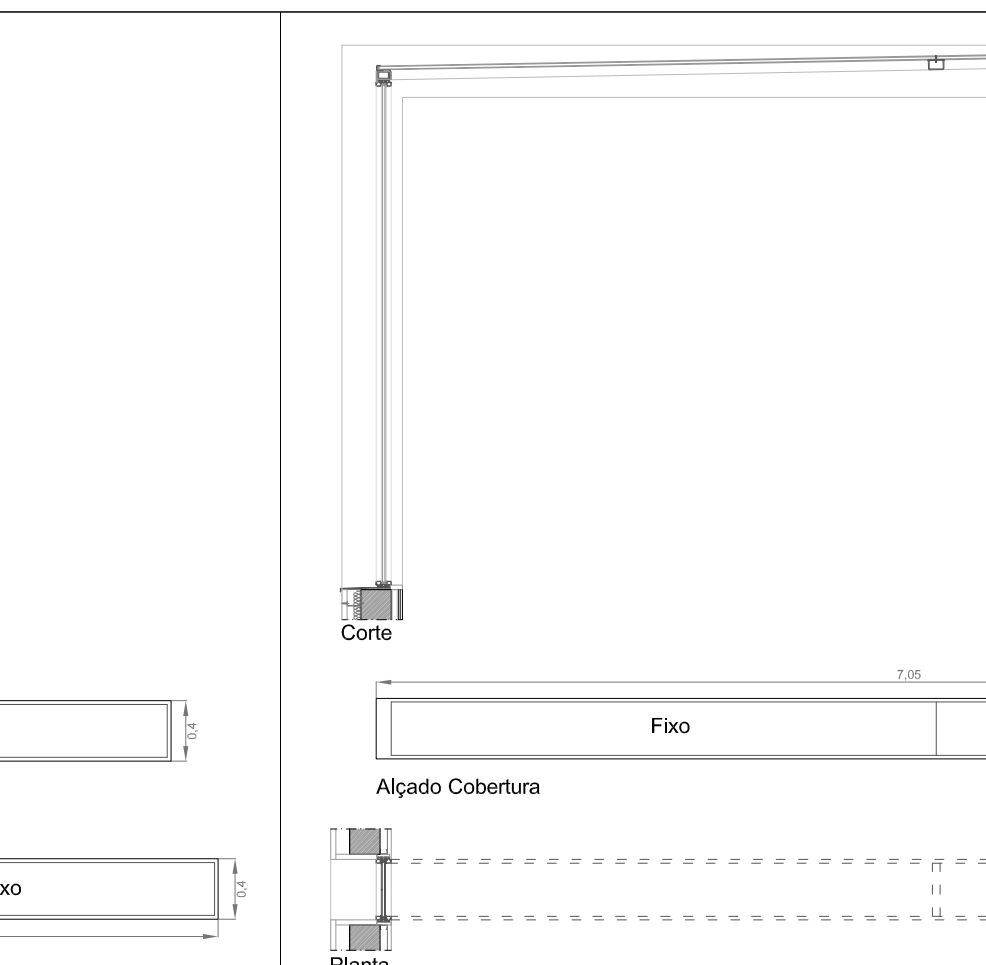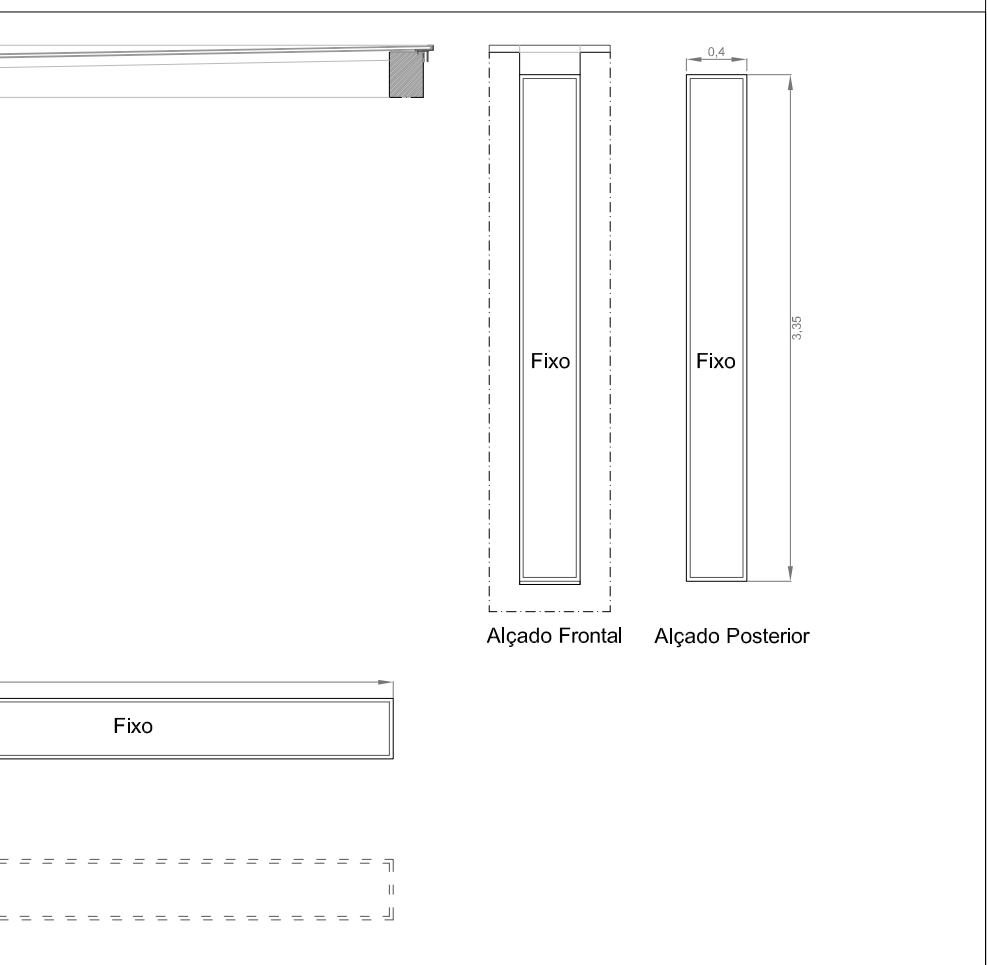	 Alçado Frontal Alçado Posterior Corte Planta	 Alçado Frontal Alçado Posterior Corte Planta	 Alçado Frontal Alçado Posterior Corte Planta	 Alçado Frontal Alçado Posterior Corte Planta
DESIGNAÇÃO / LOCALIZAÇÃO	Ve 1 / Piso 0	Ve 2 / Piso 0	Ve 3 / Piso 0	Ve 4 / Piso 0
QUANTIDADE	1	1	1	1
DIMENSÕES DO VÃO	(142 x 268)	(130 x 265)	(132 x 251)	(132 x 238)
DIMENSÕES DA FOLHA	(130 x 263)	----	----	----
MATERIAL / ACABAMENTO	Portas de Madeira e vidro	Perfil tubular aço inox	Perfil tubular aço inox	Perfil tubular aço inox
VIDRO	Vidro Duplo	Vidro Duplo	Vidro Duplo	Vidro Duplo
DOBRADIÇAS	De Série	----	----	----
FECHADURAS	De Série	----	----	----
PUXADORES	Puxadores tipo "Tupai"	----	----	----
ABERTURA	90 °	Fixo	Fixo	Fixo
PORMENOR				
	 Alçado Frontal Alçado Posterior Corte Planta	 Alçado Frontal Alçado Posterior Corte Planta	 Alçado Frontal Alçado Posterior Corte Planta	
DESIGNAÇÃO / LOCALIZAÇÃO	Ve 6 / Piso 0	Ve 7 / Piso 0	Ve 8 / Piso 0	
QUANTIDADE	1	1	1	
DIMENSÕES DO VÃO	(170 x 230)	(109 x 272)	(120 x 220)	
DIMENSÕES DA FOLHA	----	(107 x 210)	(160 x 220)	
MATERIAL / ACABAMENTO	Caixilharia de madeira (composição idêntica a anterior)	Porta em madeira e vidro	Porta em alumínio revestida a painel fendido	
VIDRO	Vidro Duplo	Vidro Duplo	----	
DOBRADIÇAS	----	De Série	----	
FECHADURAS	----	De Série	----	
PUXADORES	----	Conjunto de Barra anti-pânico e puxador tipo Doma ref. PHA 2000	----	
ABERTURA	Fixo	90 °	Porta Pivotante - abertura 90°	
PORMENOR				
	 Alçado Frontal Alçado Posterior Corte Planta	 Alçado Frontal Alçado Posterior Corte Planta	 Alçado Frontal Alçado Posterior Corte Planta	 Alçado Frontal Alçado Posterior Corte Planta
DESIGNAÇÃO / LOCALIZAÇÃO	Ve 9 / Piso 0	Ve 10 / Piso -1, Piso 0	Ve 10 / Piso -1, Piso 0	Ve 10 / Piso -1, Piso 0
QUANTIDADE	3	10	10	10
DIMENSÕES DO VÃO	(48 x 403) / (48 x 590)	(47 x 715 x 345)	(47 x 715 x 345)	(47 x 715 x 345)
DIMENSÕES DA FOLHA	----	----	----	----
MATERIAL / ACABAMENTO	Caixilharia de Alumínio - Vitrocsa	Caixilharia de Alumínio	Caixilharia de Alumínio	Caixilharia de Alumínio
VIDRO	Vidro Duplo	Vidro Duplo	Vidro Duplo	Vidro Duplo
DOBRADIÇAS	De Série	De Série	De Série	De Série
FECHADURAS	De Série	De Série	De Série	De Série
PUXADORES	----	----	----	----
ABERTURA	Fixo	Fixo	Fixo	Fixo
PORMENOR				
OBSERVAÇÕES				

DESIGNAÇÃO / LOCALIZAÇÃO	Ve 11 / Piso -1	Ve 12 / Piso -1	Ve 13 / Piso 1	
QUANTIDADE	1	1	2	
DIMENSÕES DO VÃO	(769 x 345)	(865 x 45)	(108 x 188)	
DIMENSÕES DA FOLHA	2x (125 x 345)	----	2x (50 x135)	
MATERIAL / ACABAMENTO	Caixilharia de Alumínio	Caixilharia de Alumínio - Vitrocsa	Caixilharia de madeira (composição idêntica a anterior)	
VIDRO	Vidro Duplo	Vidro Duplo	Vidro Duplo	
DOBRADIÇAS	De Série	De Série	De Série	
FECHADURAS	De Série	De Série	De Série	
PUXADORES	De Série	De Série	De Série	
ABERTURA	90 ° / Fixo	Fixo	Sistema de 2 Folhas de abrir / 1 Bandeira Fixa	
PORMENOR				
DESIGNAÇÃO / LOCALIZAÇÃO	Ve 14 / Piso 1	Ve 15 / Piso 1	Ve 16 / Piso 1	Ve 17 / Piso 2
QUANTIDADE	2	4	3	1
DIMENSÕES DO VÃO	(91 x 275)	(92 x 182)	(107 x 182)	(81 x 199)
DIMENSÕES DA FOLHA	2x (64 x 230)	2x (46 x 136)	2x (50 x 135)	2x (37 x 157)
MATERIAL / ACABAMENTO	Caixilharia de madeira (composição idêntica a anterior)	Caixilharia de madeira (composição idêntica a anterior)	Caixilharia de madeira (composição idêntica a anterior)	Caixilharia de madeira (composição idêntica a anterior)
VIDRO	Vidro Duplo	Vidro Duplo	Vidro Duplo	Vidro Duplo
DOBRADIÇAS	De Série	De Série	De Série	De Série
FECHADURAS	De Série	De Série	De Série	De Série
PUXADORES	De Série	De Série	De Série	De Série
ABERTURA	Sistema de 2 Folhas de abrir / 1 Bandeira Fixa	Sistema de 2 Folhas de abrir / 1 Bandeira Fixa	Sistema de 2 Folhas de abrir / 1 Bandeira Fixa	Sistema de 2 Folhas de abrir / 1 Bandeira Fixa
PORMENOR				
DESIGNAÇÃO / LOCALIZAÇÃO	Ve 18 / Piso 2	Ve 19 / Piso 1		
QUANTIDADE	1	2		
DIMENSÕES DO VÃO	(81 x 130)	(123 x 259)		
DIMENSÕES DA FOLHA	2x (40 x 89)	----		
MATERIAL / ACABAMENTO	Caixilharia de madeira (composição idêntica a anterior)	Perfil tubular aço inox		
VIDRO	Vidro Duplo	Vidro Duplo		
DOBRADIÇAS	De Série	----		
FECHADURAS	De Série	----		
PUXADORES	De Série	----		
ABERTURA	Sistema de 2 Folhas de abrir / 1 Bandeira Fixa	Fixo		
PORMENOR				
OBSERVAÇÕES				

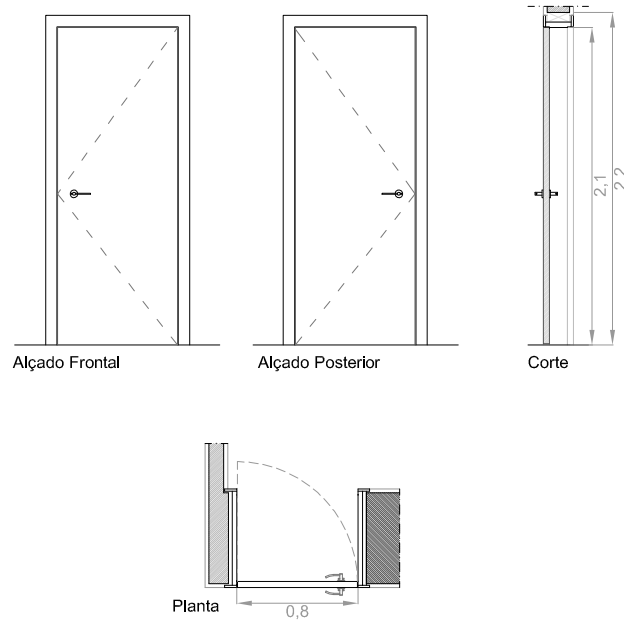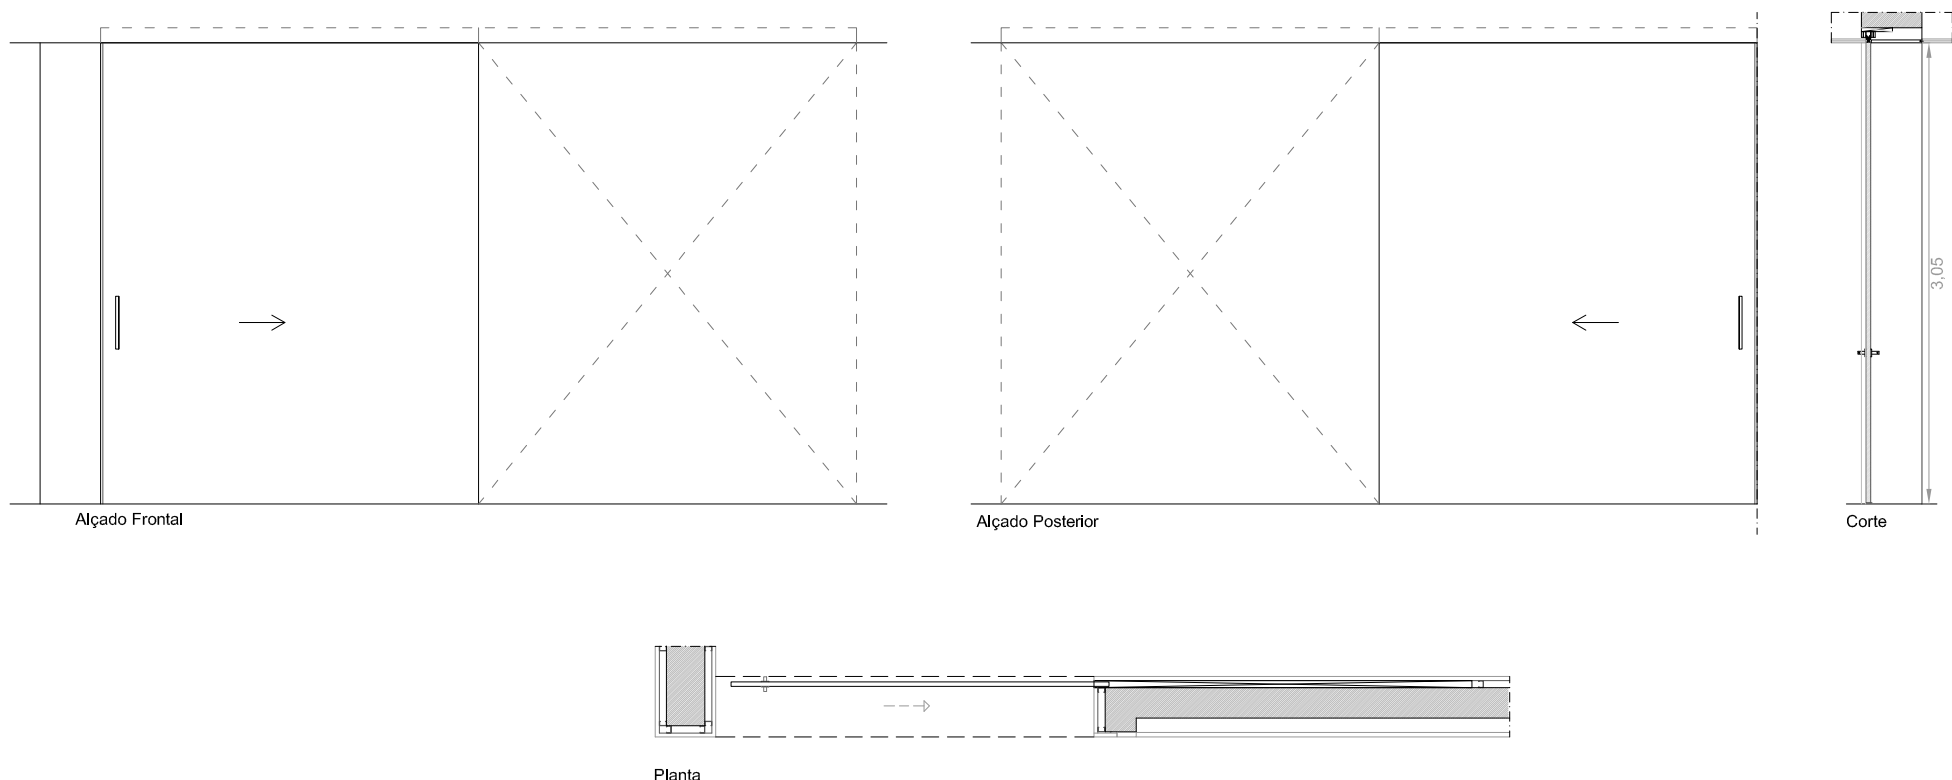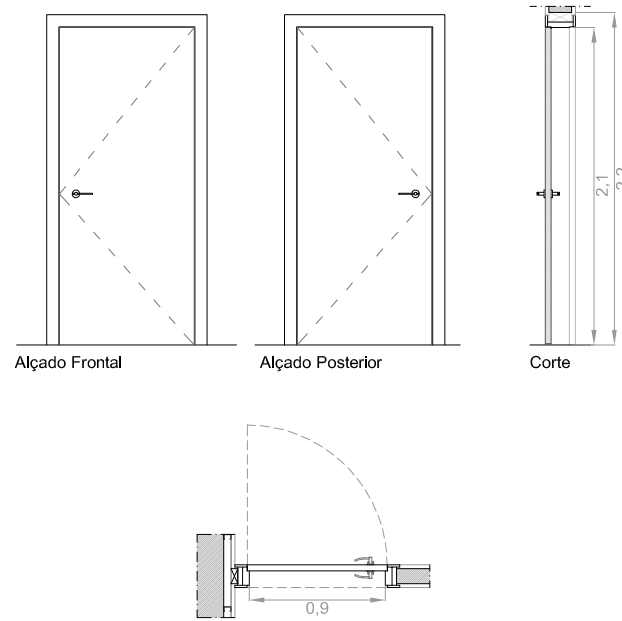			
DESIGNAÇÃO / LOCALIZAÇÃO	Vi 1 / Piso -1	Vi 2 / Piso -1	Vi 3 / Piso -1
QUANTIDADE	1	2	1
DIMENSÕES DO VÃO	(92 x 220)	(250 x 310)	(110 x 220)
DIMENSÕES DA FOLHA	(80 x 210)	(250 x 305)	(90 x 210)
MATERIAL / ACABAMENTO	Porta de Aglomerado de Madeiras / Lacada de cor branca	Porta de Aglomerado de Madeiras / Lacada de cor branca	Porta de Aglomerado de Madeiras / Lacada de cor branca
VIDRO	----	----	----
DOBRADIÇAS	De Série	De Série	De Série
FECHADURAS	De Série	De Série	De Série
PUXADORES	Tupai - Ref 2932	Tupai - Ref 2204	Tupai - Ref 2932
ABERTURA	90 ° (Interior)	Porta de Correr	90 ° (Interior)
PORMENOR			
OBSERVAÇÕES			
Nota: Todas as dimensões devem ser verificadas em obra.			

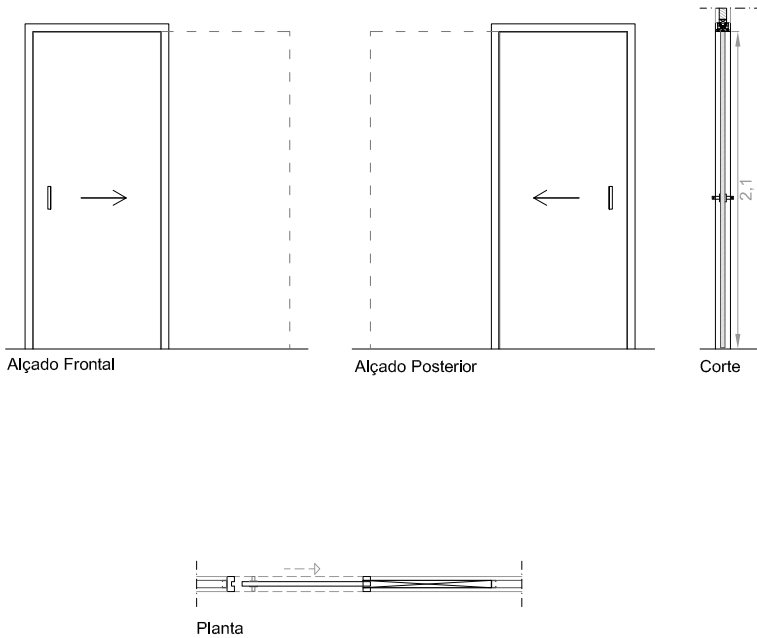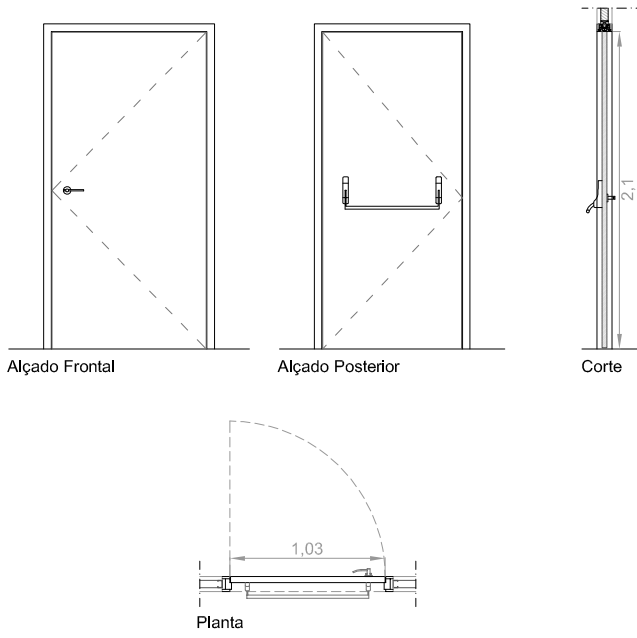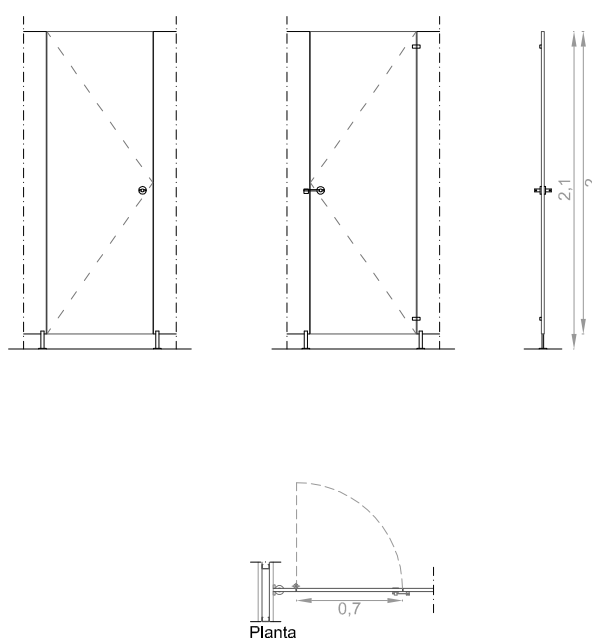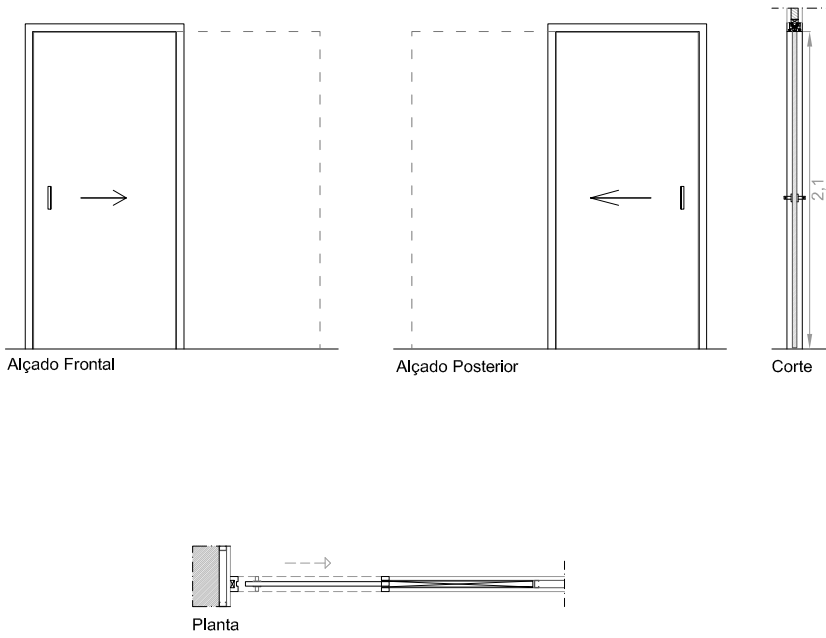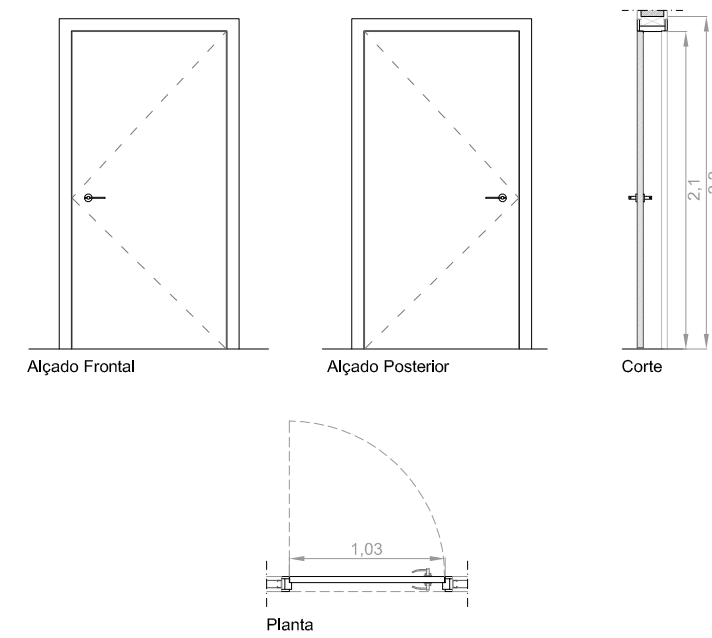
					
DESIGNAÇÃO / LOCALIZAÇÃO	Vi 4 / Piso -1, Piso 1	Vi 5 / Piso -1	Vi 6 / Piso -1, Piso 1	Vi 7 / Piso - 1	Vi 8 / Piso 1
QUANTIDADE	4	1	6	1	2
DIMENSÕES DO VÃO	(95 x 220)	(113 x 220)	(70 x 200)	(105 x 220)	(113 x 220)
DIMENSÕES DA FOLHA	(85 x 210)	(100 x 210)	(70 x 200)	(95 x 210)	(103 x 210)
MATERIAL / ACABAMENTO	Porta de Aglomerado de Madeiras / Lacada de cor branca	Porta de Aglomerado de Madeiras / Lacada de cor branca	Porta de Aglomerado de Madeiras / Lacada de cor branca	Porta de Aglomerado de Madeiras / Lacada de cor branca	Porta de Aglomerado de Madeiras / Lacada de cor branca
VIDRO	----	----	----	----	----
DOBRADIÇAS	De Série	Dobradilha inox 100 x 86, Tipo ref. 7112; mola tipo dorma ITS 96, força 57	De Série	De Série	De Série
FECHADURAS	De Série	De Série	De Série	De Série	De Série
PUXADORES	Tupai - Ref 2932	Tupai - Ref 2204	Tupai - Ref 2204	Tupai - Ref 2932	Tupai - Ref 2204
ABERTURA	Porta de correr	90 ° (Exterior)	90 ° (Exterior)	Porta de correr	90 ° (Interior)
PORMENOR					
OBSERVAÇÕES					
Nota: Todas as dimensões devem ser verificadas em obra.					

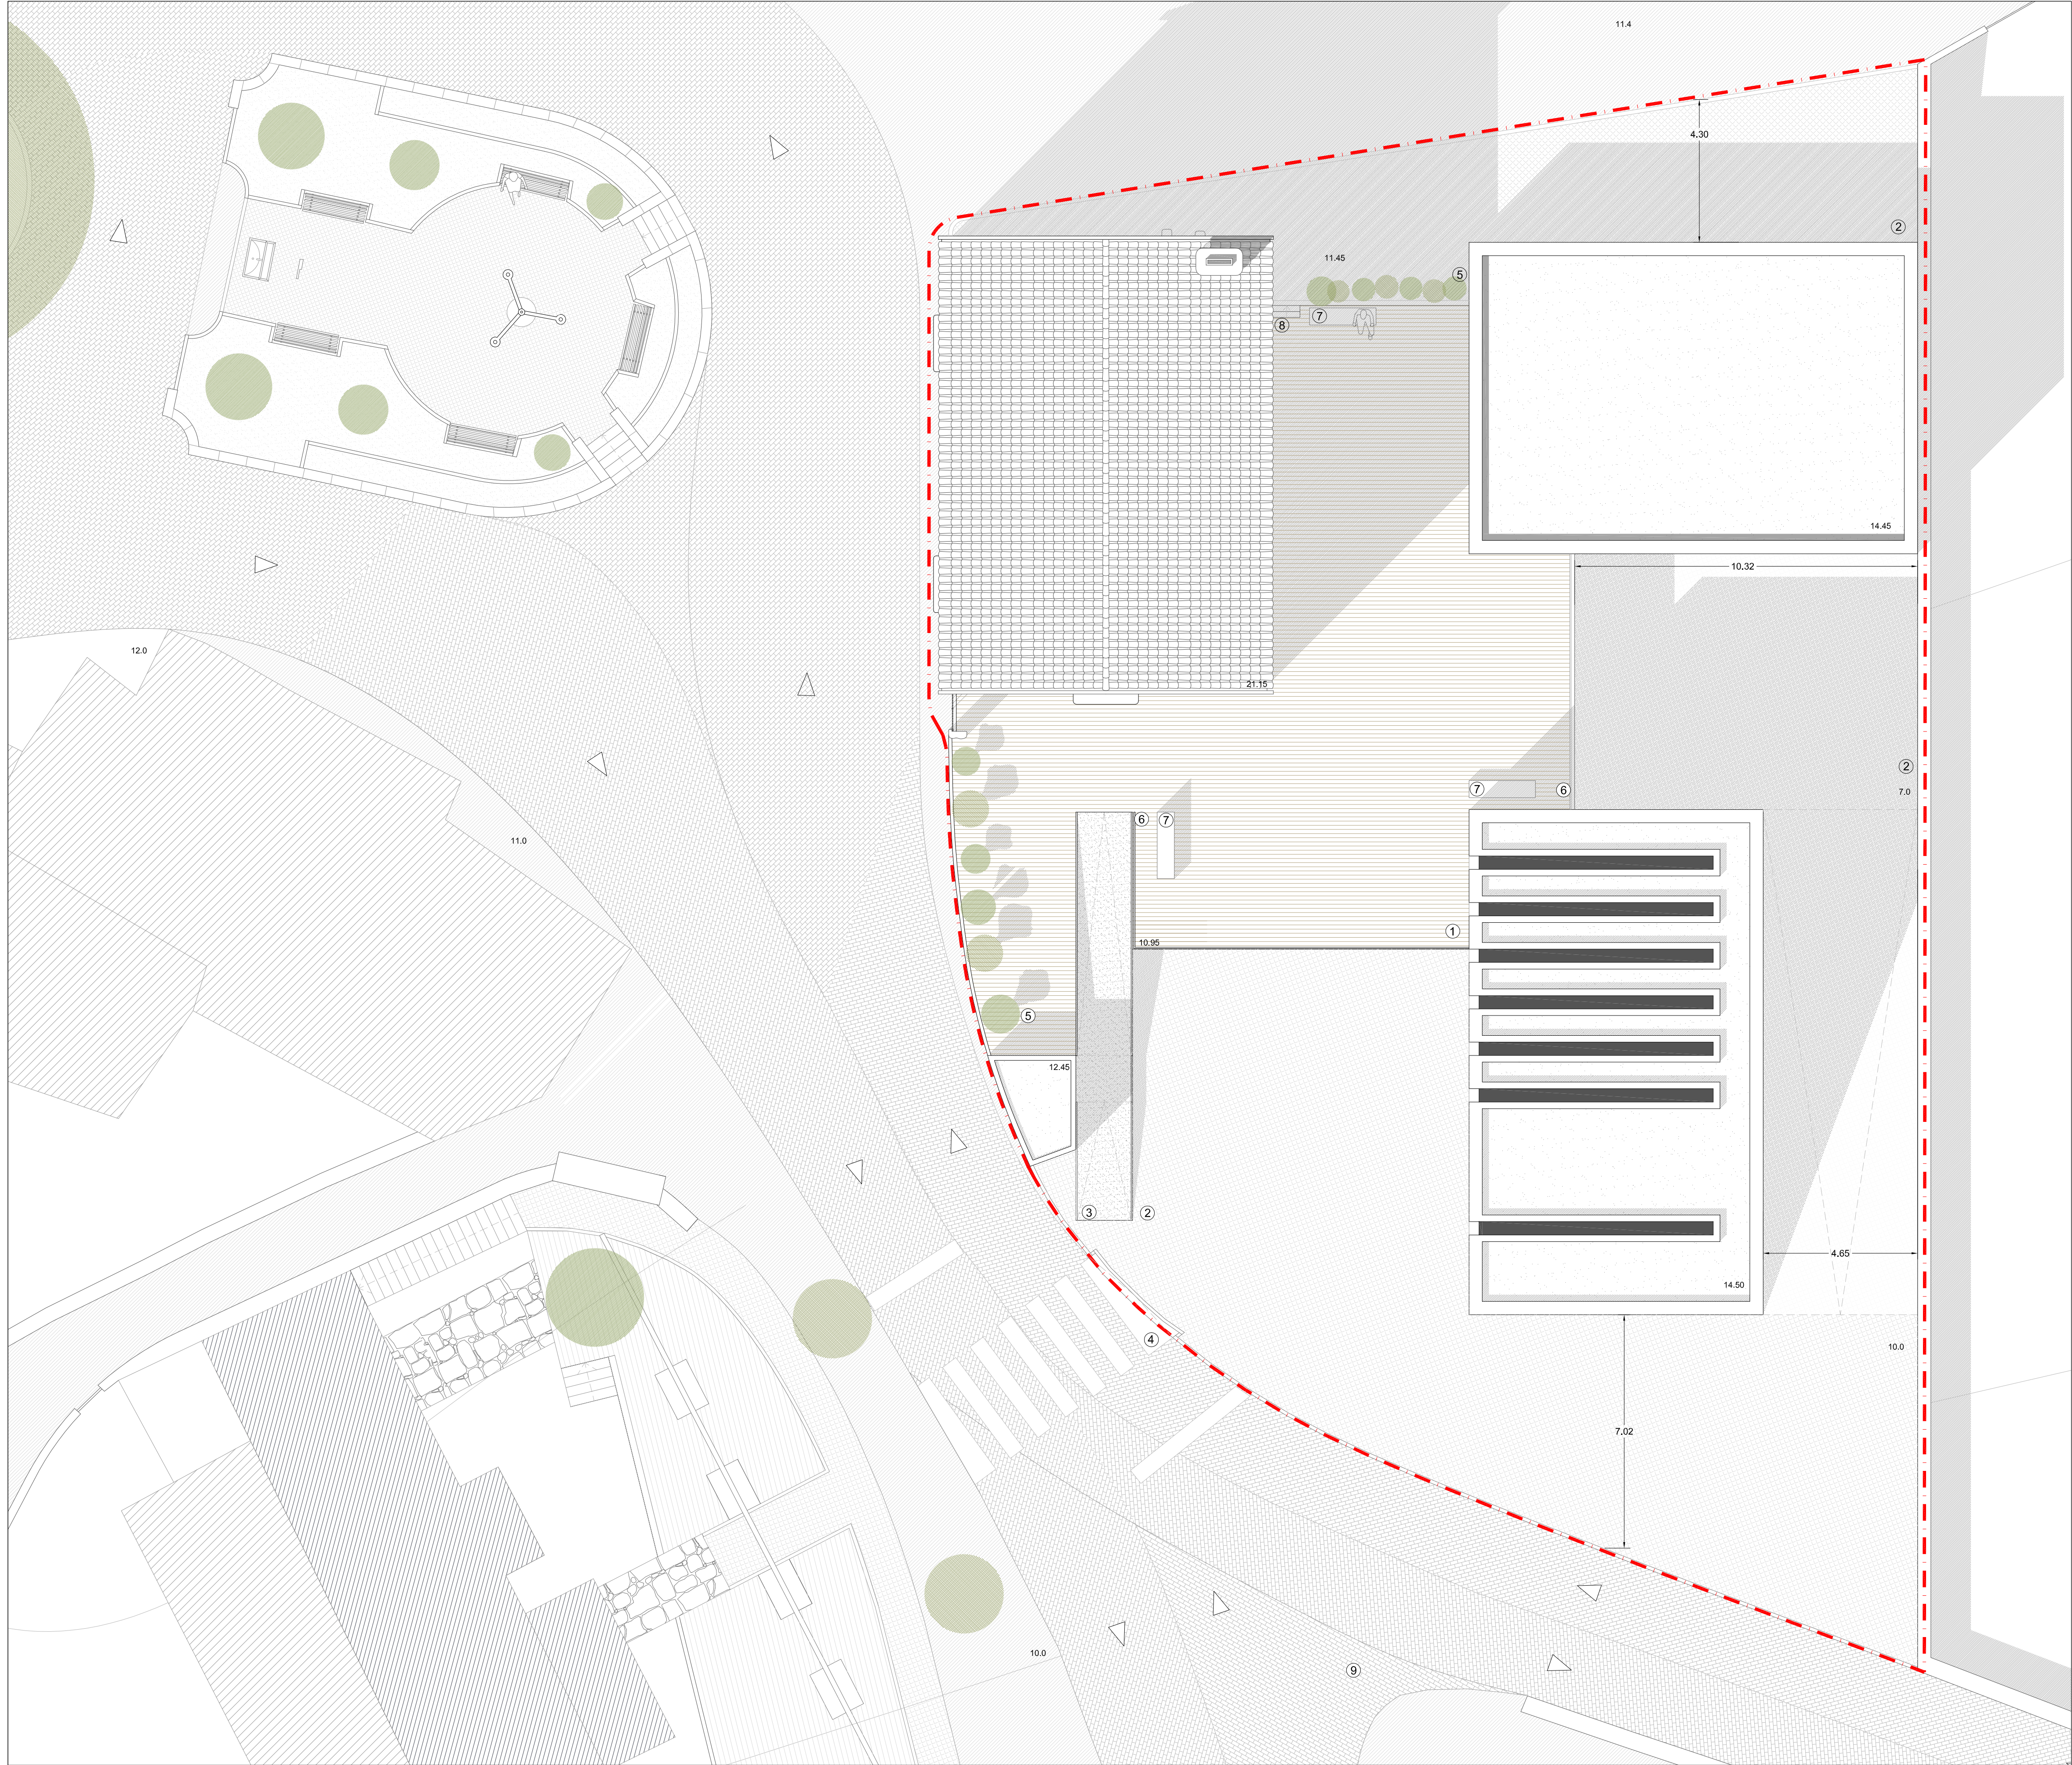

LEGENDA

- Limite da intervenção
- Junta de Freguesia
- Habitaações
- Antigas instalações de oficinas de ferreiros
- Deck em madeira macia - Tipo Jular "Sdeck Nature"
- Micro-cubo em granito
- Betão afagado com textura antiderrapante
- Passadeira para peões
- Arbustos e vegetação natural
- Guardas de proteção em ferro à cor natural
- Bancos em betão armado
- Escada em betão com acabamento antiderrapante
- Alteração de troço de pavimento betuminoso para cubo de granito (paralelo)

ESCOLA SUPERIOR GALLAECIA				Substit.Des. nº
Curso:	MESTRADO DE ARQUITECTURA E URBANISMO			
Descrição:	Projeto de Execução - Arranjos Exteriores	Proj:		Des. nº:
Aluno:	Carlos Pedro Serro Barrocas	Esc:	2 de Março de 2015	
Desenho:	Projeto de Arranjos Exteriores	Esc:	1/100	
		N.º:	635 - 09	

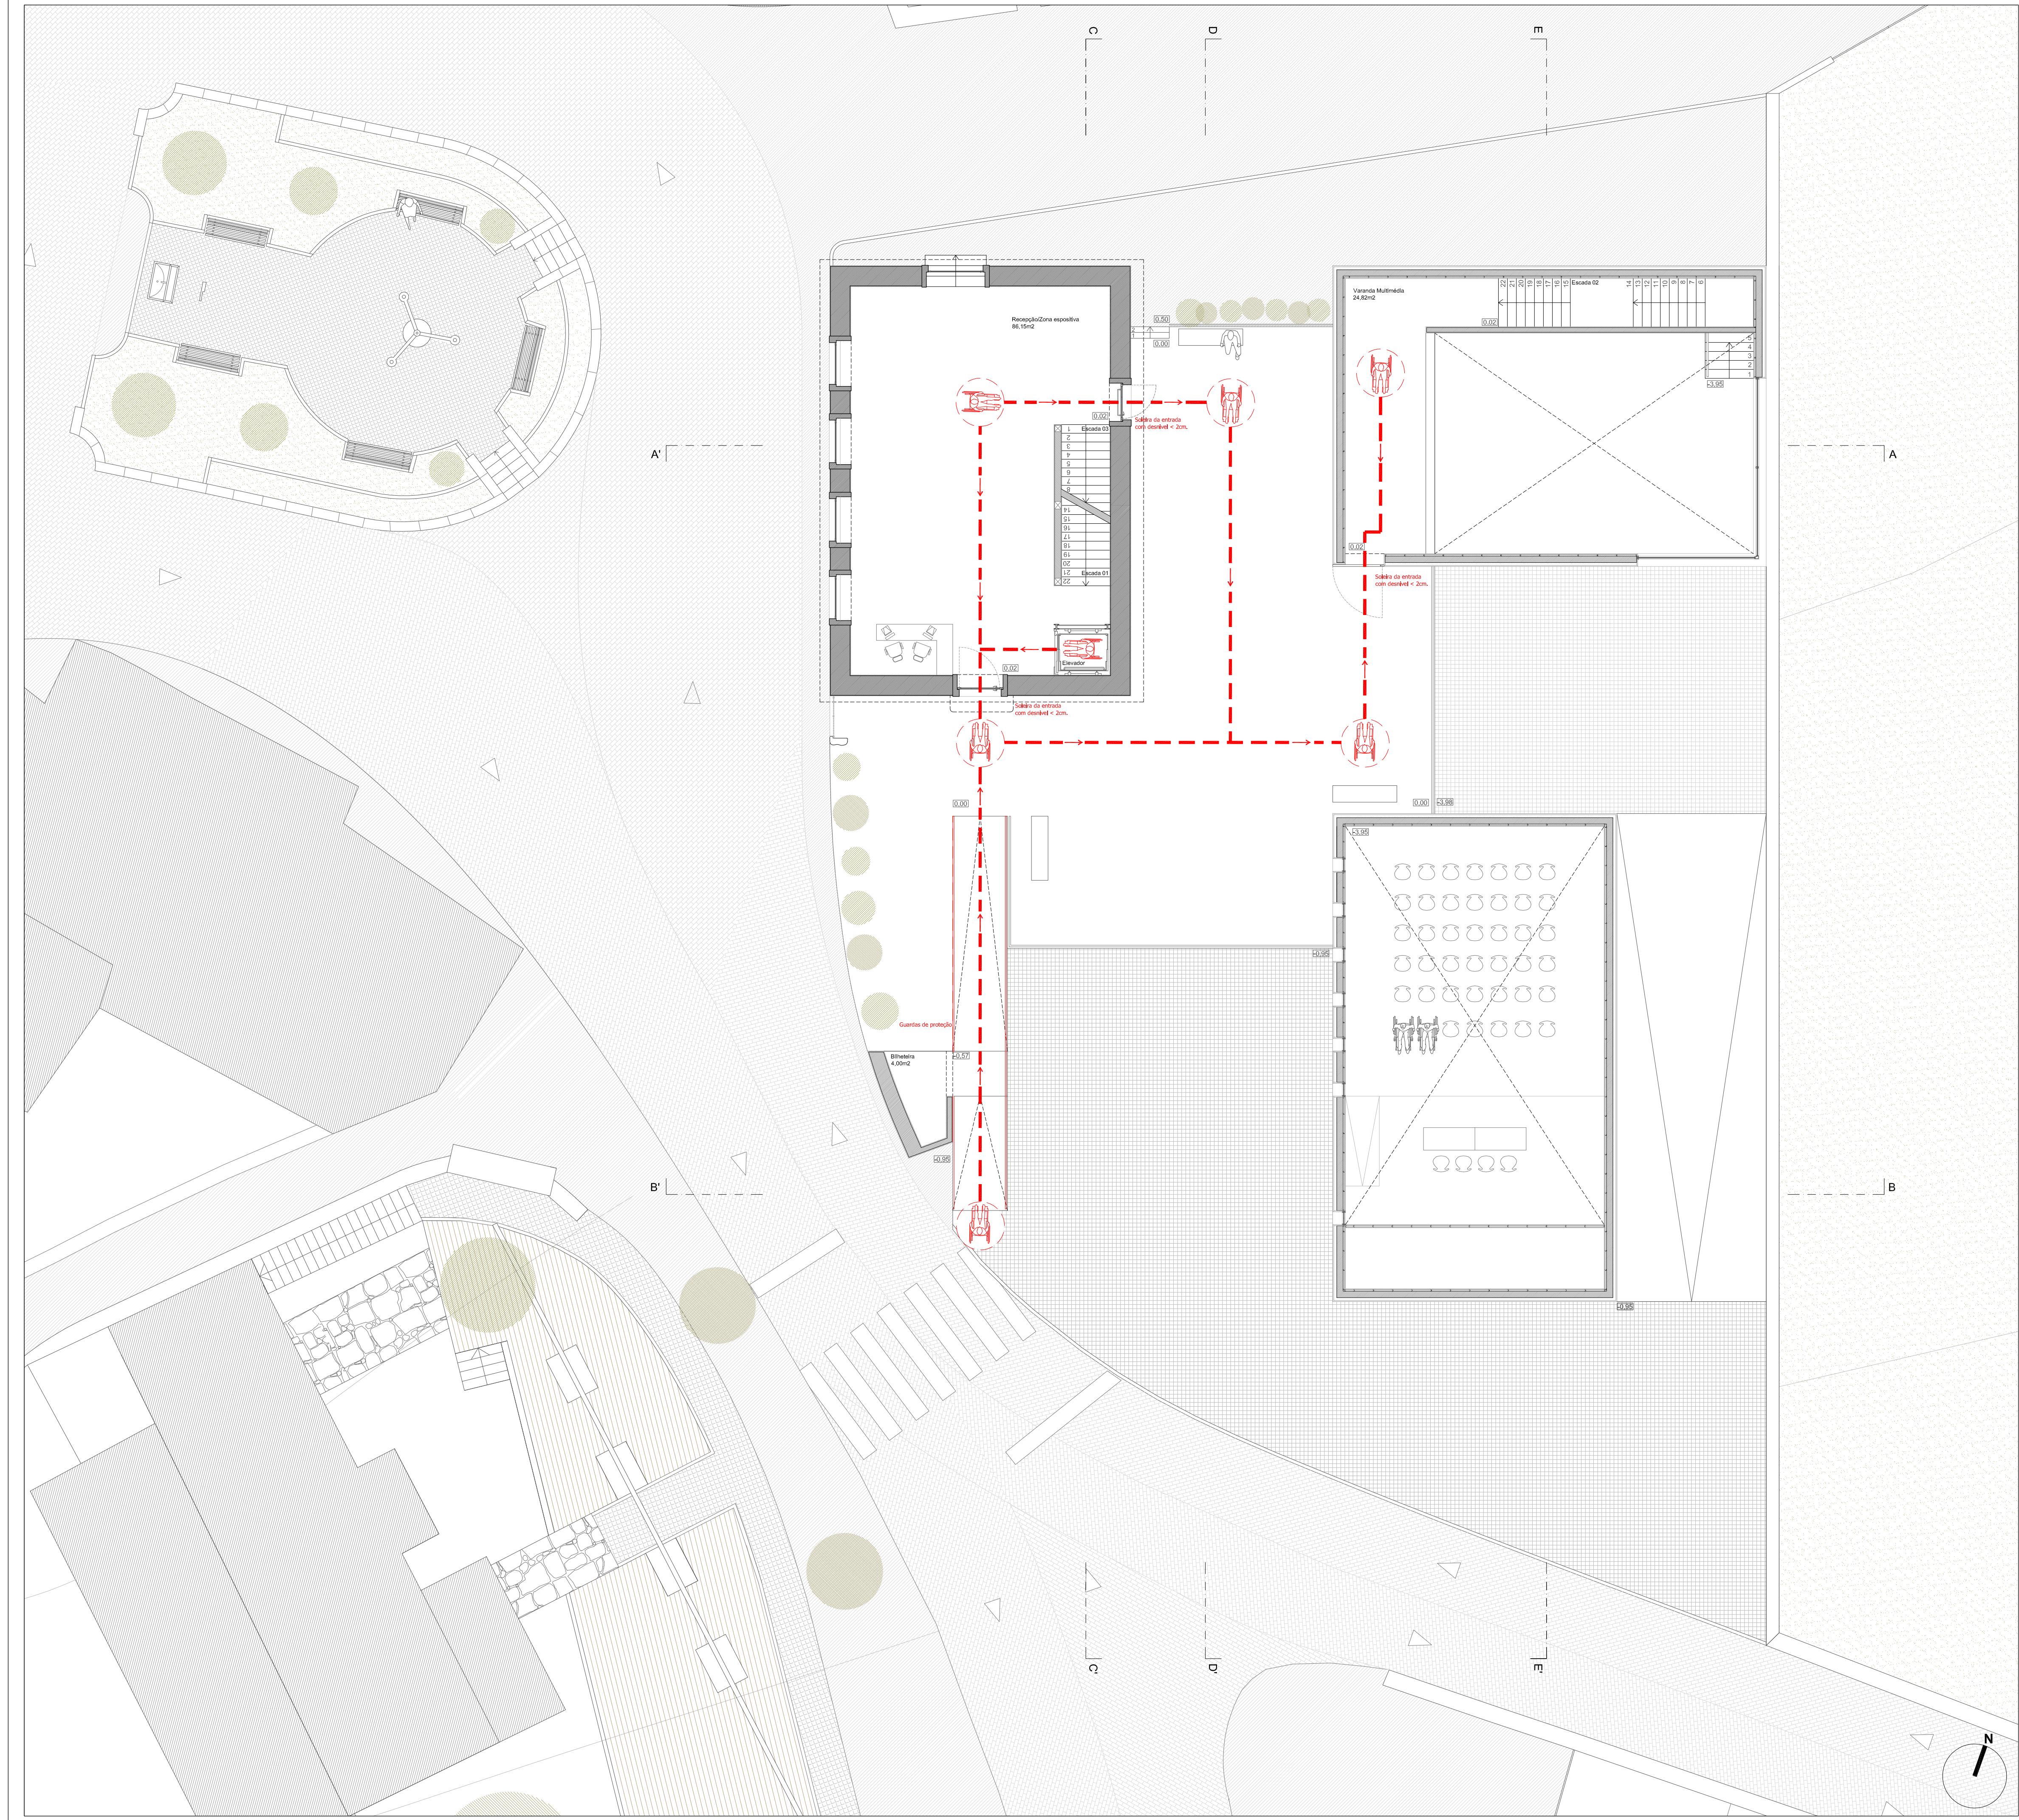

Percurso Acessível

Rotação a 360°

Rotação a 180°

ESCOLA SUPERIOR GALLAECIA

Curso: MESTRADO DE ARQUITECTURA E URBANISMO

Descrição: Projeto de Execução - Acessibilidade

Aluno: Carlos Pedro Serro Barrocas

Desenho: Projeto de Acessibilidade - Piso 0

Proj:

Des:

Ver:

Data:

Esc:

1/00

635 - 09


Des. nº:

2_12.1



-  Percurso Acessível
-  Rotação a 360°
-  Rotação a 180°

ESCOLA SUPERIOR GALLAECIA					Substit.Dic. nº
Curso:	MESTRADO DE ARQUITECTURA E URBANISMO				
Descrição:	Projeto de Execução - Acessibilidade	Proj:			Des. nº:
Aluno:	Carlos Pedro Serro Barrocas	Esc:			
Desenho:	Projeto de Acessibilidade - Piso -1	Data:	2 de Março de 2015		
		Esc:	1/100		
		N.º:	635 - 09		

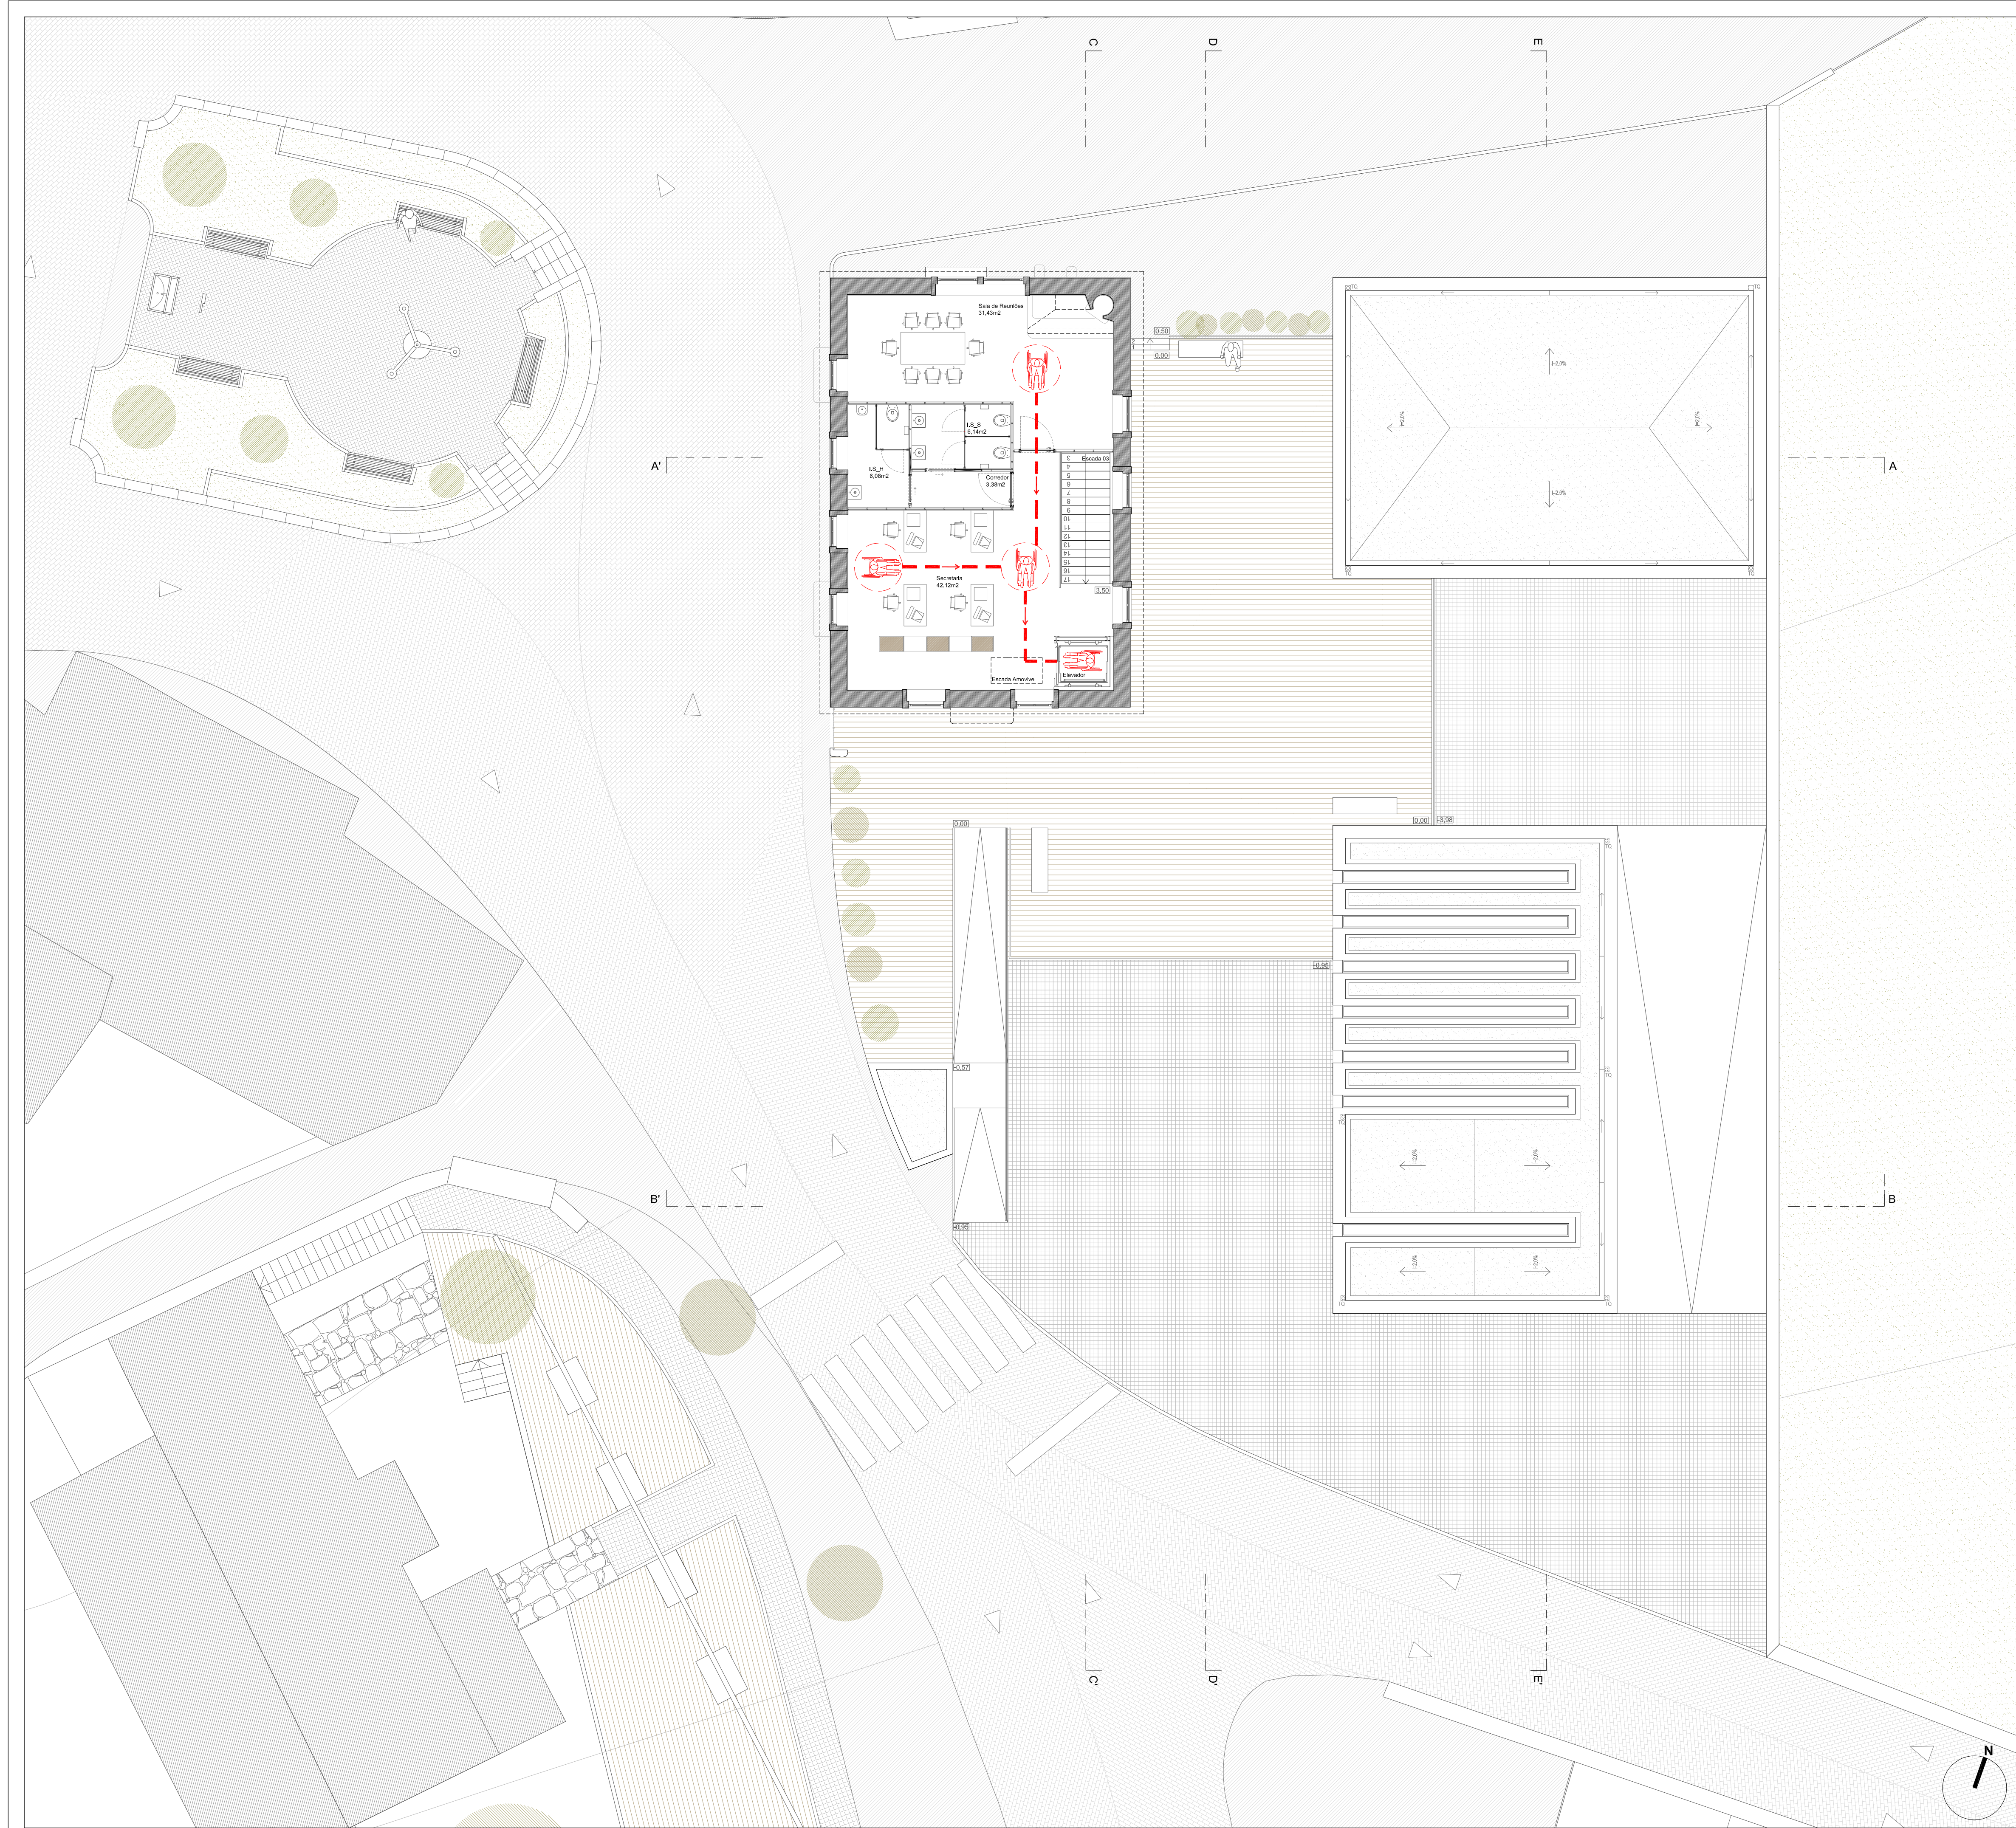

-  Percurso Acessível
-  Rotação a 360°
-  Rotação a 180°

ESCOLA SUPERIOR GALLAECIA					Subst.Des. nº
Curso:	MESTRADO DE ARQUITECTURA E URBANISMO				
Descrição:	Projeto de Execução - Acessibilidade	Proj:			Des. nº:
Aluno:	Carlos Pedro Serro Barrocas	Int:			
Desenho:	Projeto de Acessibilidade - Piso 1	Data:	2 de Março de 2015		
		Esc:	1/100		
		N.º:	635 - 09		