


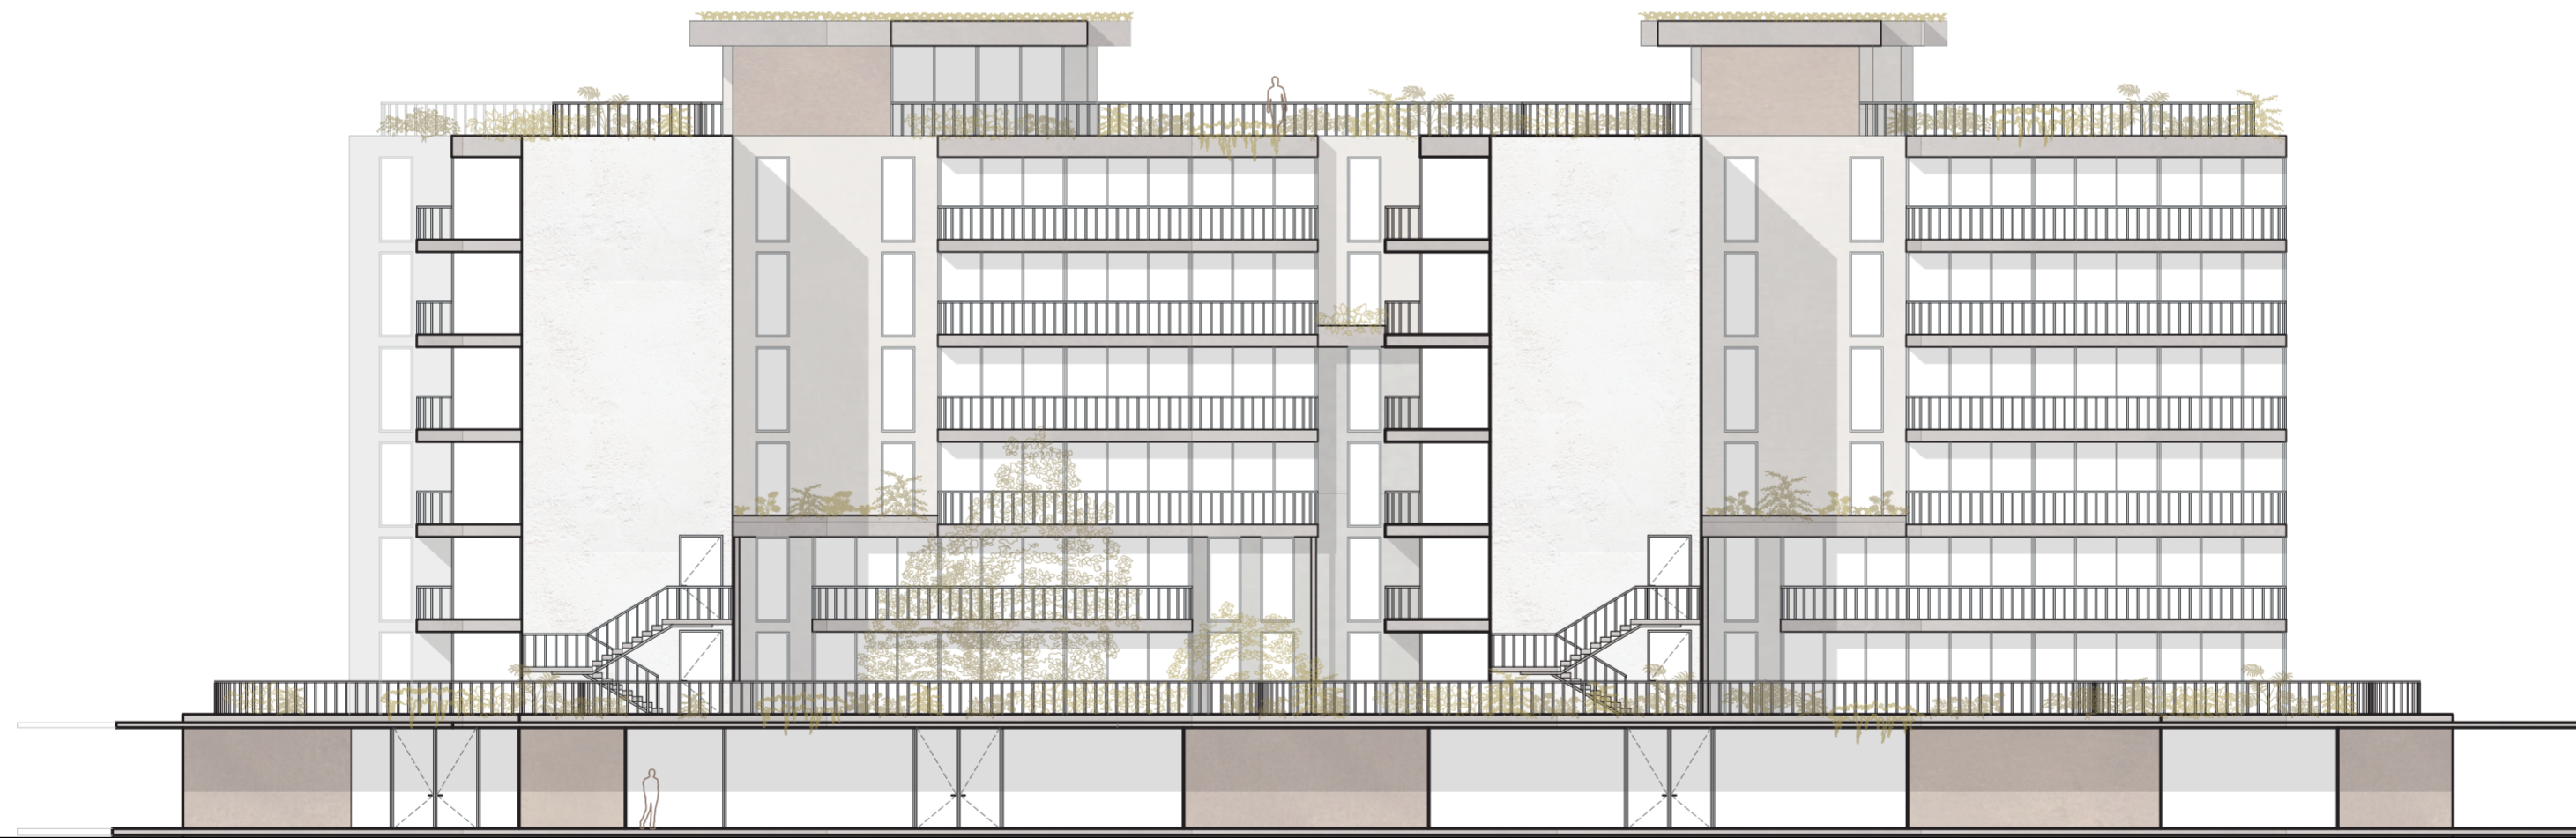


ALÇADO NORTE



ALÇADO SUL

**MAIS DO QUE CASAS: BAIRRO DA PRELADA**  
PROJETO FINAL DO QUINTO ANO 2023-2024  
ALBA GIMENEZ GIMENEZ

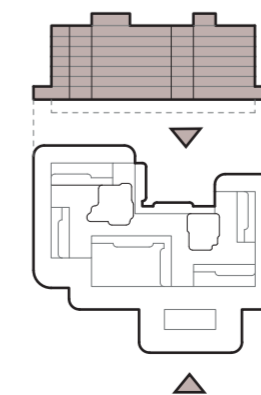

**ALÇADO NORTE E SUL**  
ESC.1:200