



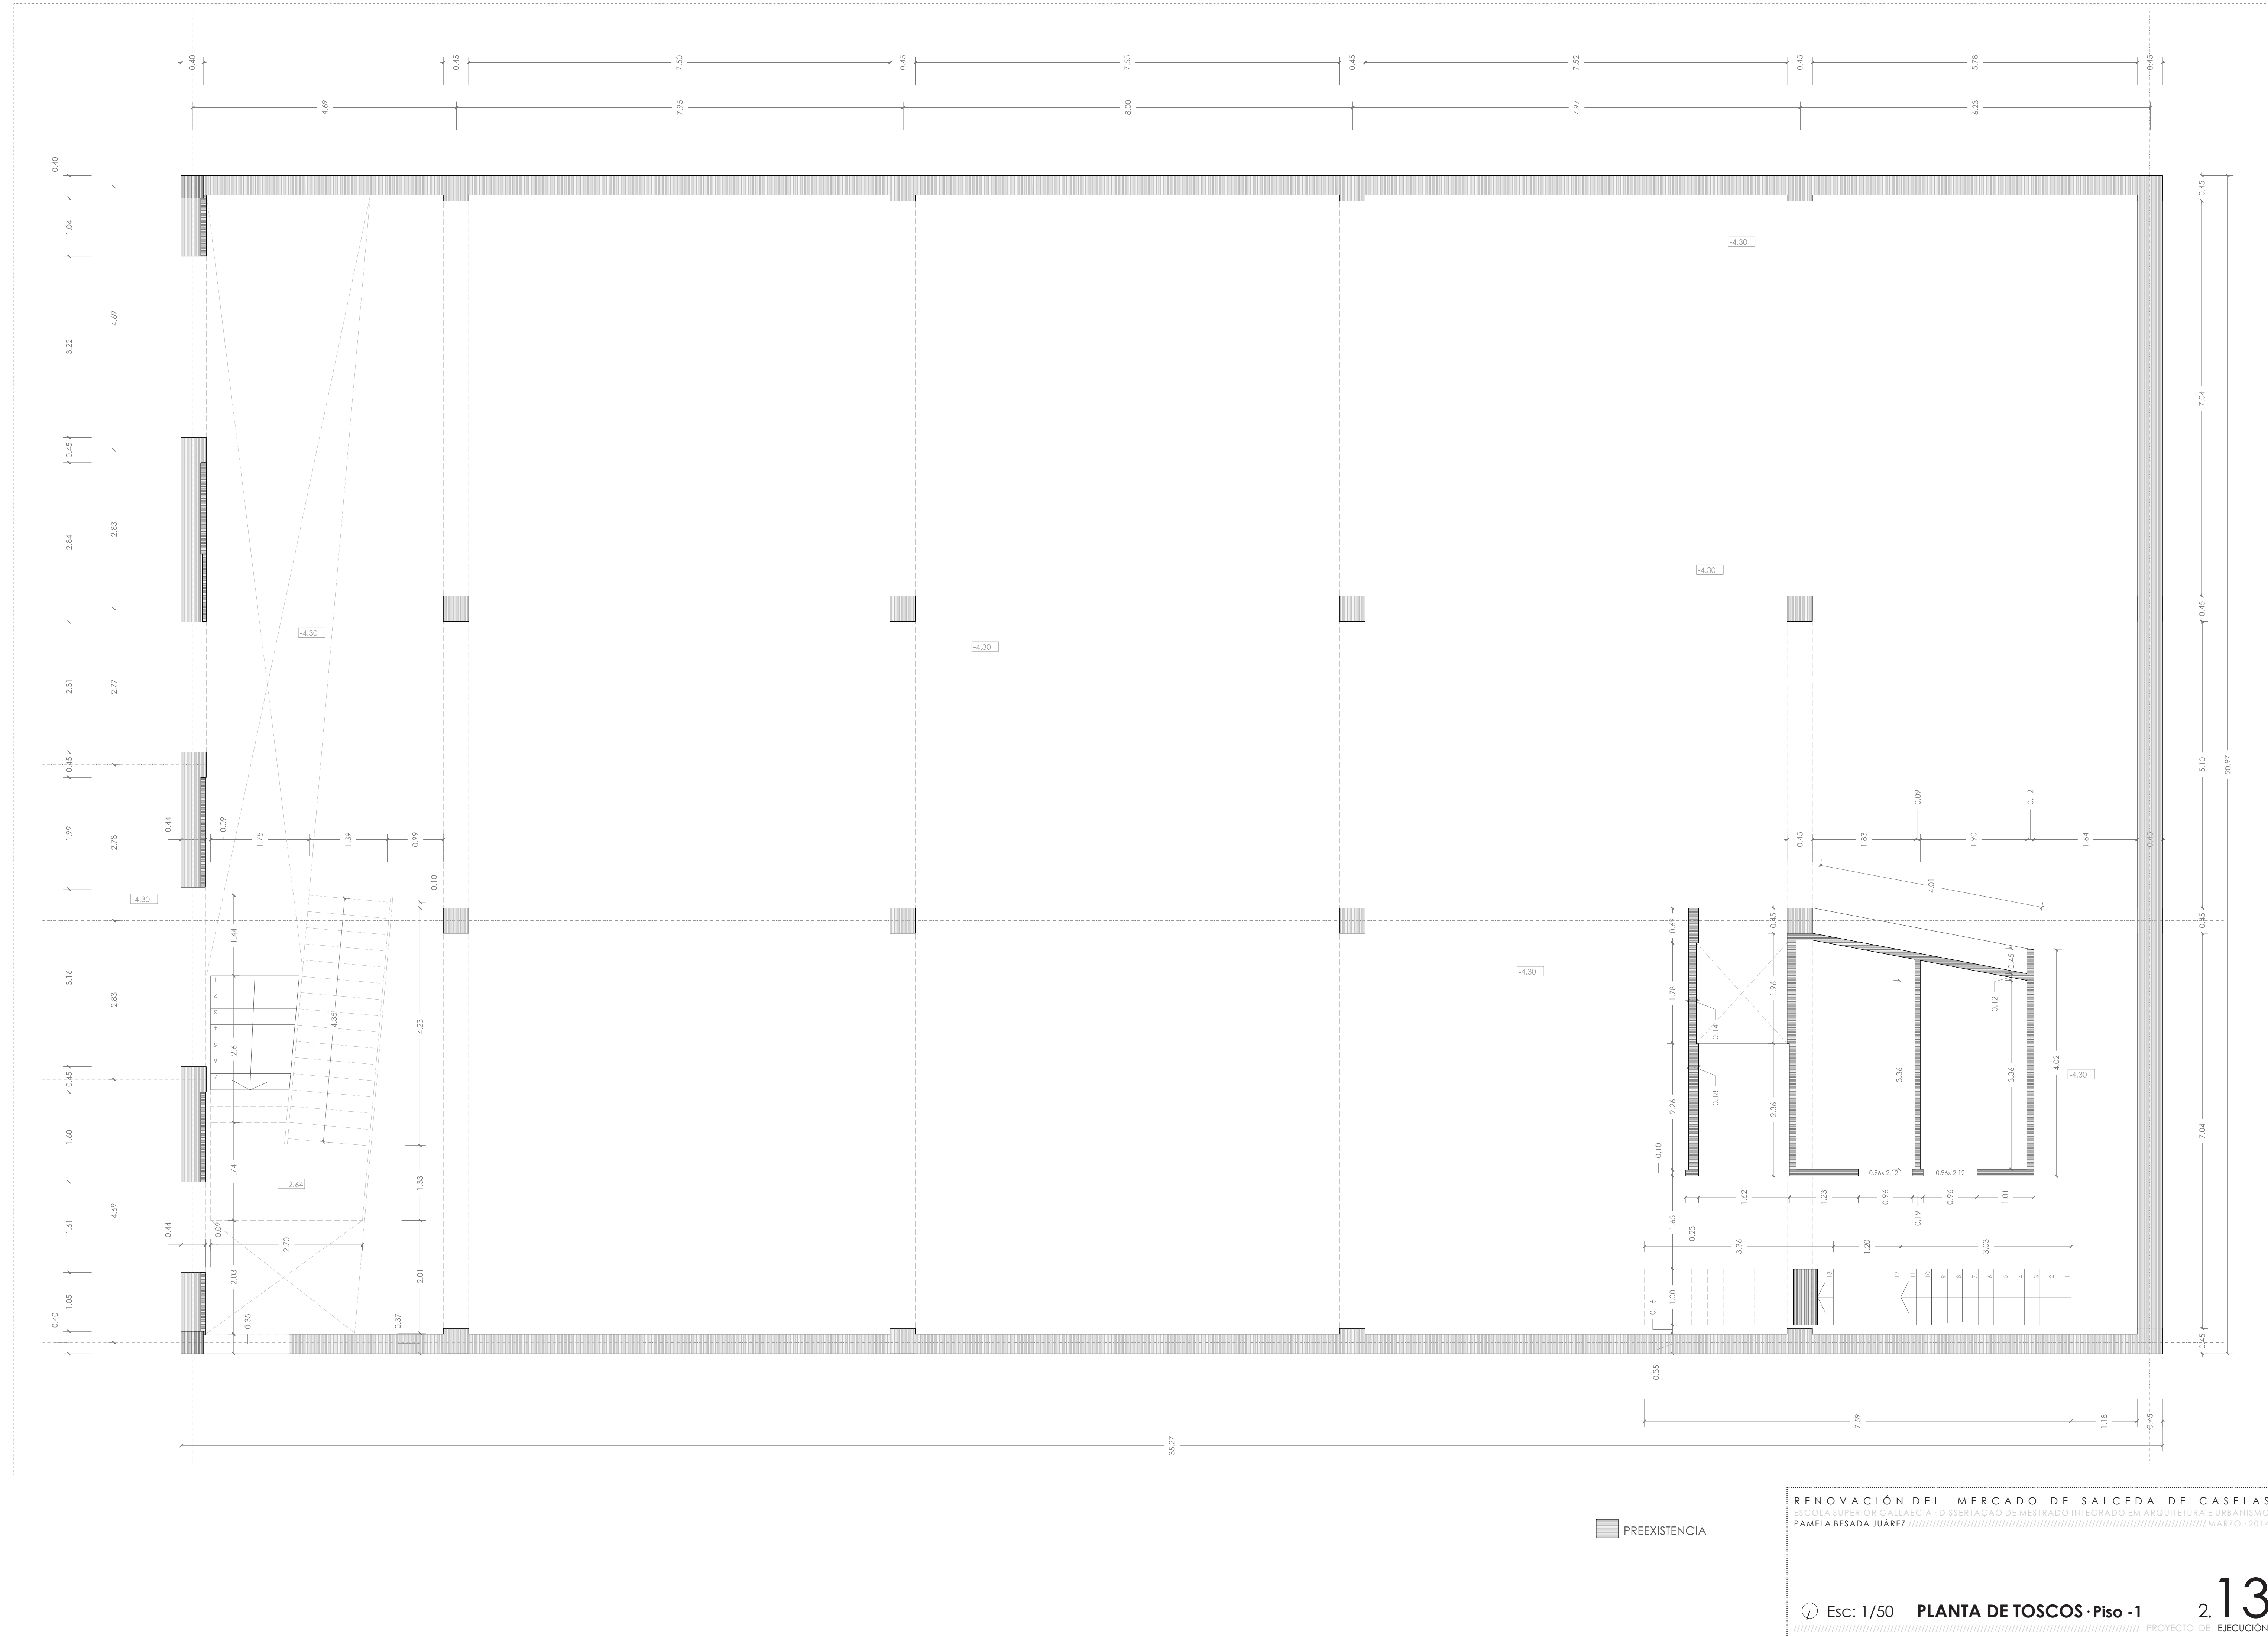

PREEXISTENCIA

RENOVACIÓN DEL MERCADO DE SALCEDA DE CASELAS
ESCUELA SUPERIOR GALLATECA - DISERTACIÓN DE MESTRADO INTEGRADO EN ARQUITECTURA URBANA
PAMELA BESADA JUÁREZ / MARZO 2014

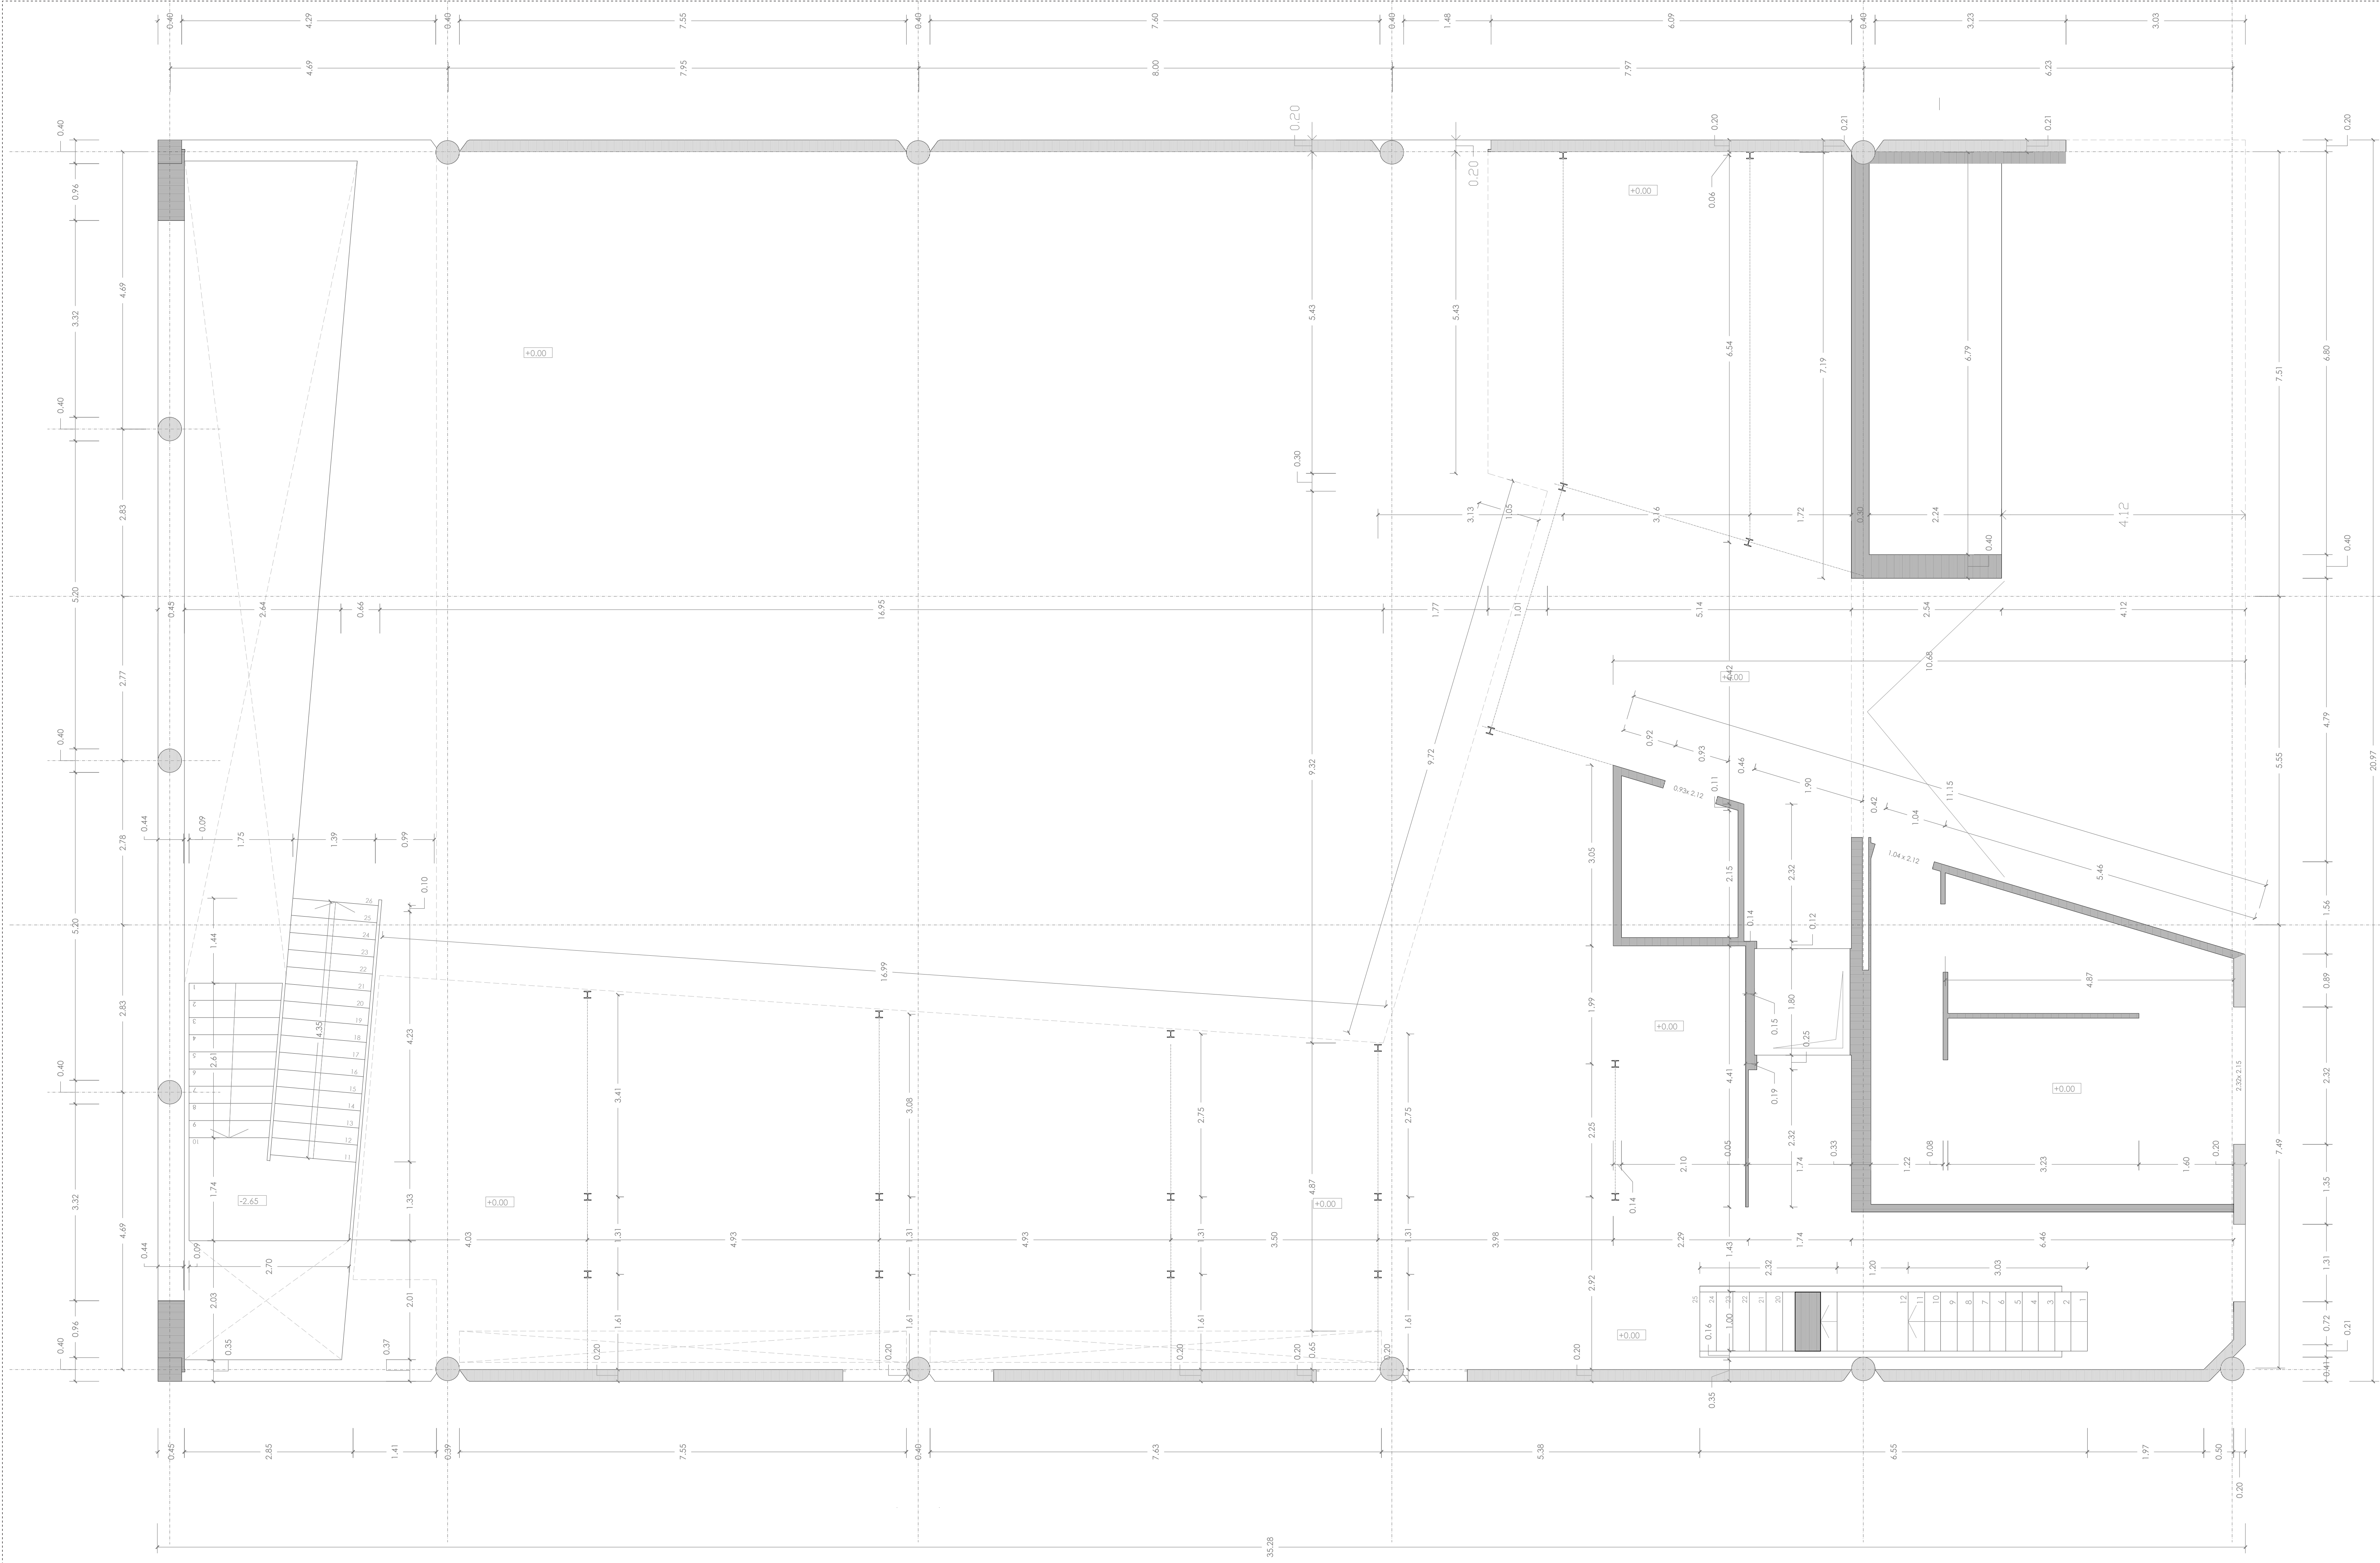


PREEXISTENCIA

RENOVACIÓN DEL MERCADO DE SALCEDA DE CASELAS
C/OLA SUPERVIR GALLAECIA - DISSERTAÇÃO DE MESTRADO INTEGRADO EM ARQUITETURA - 2014
PAMELA BESADA JUÁREZ / MARZO · 2014

Esc: 1/50 PLANTA DE TOSCOS - Piso 0



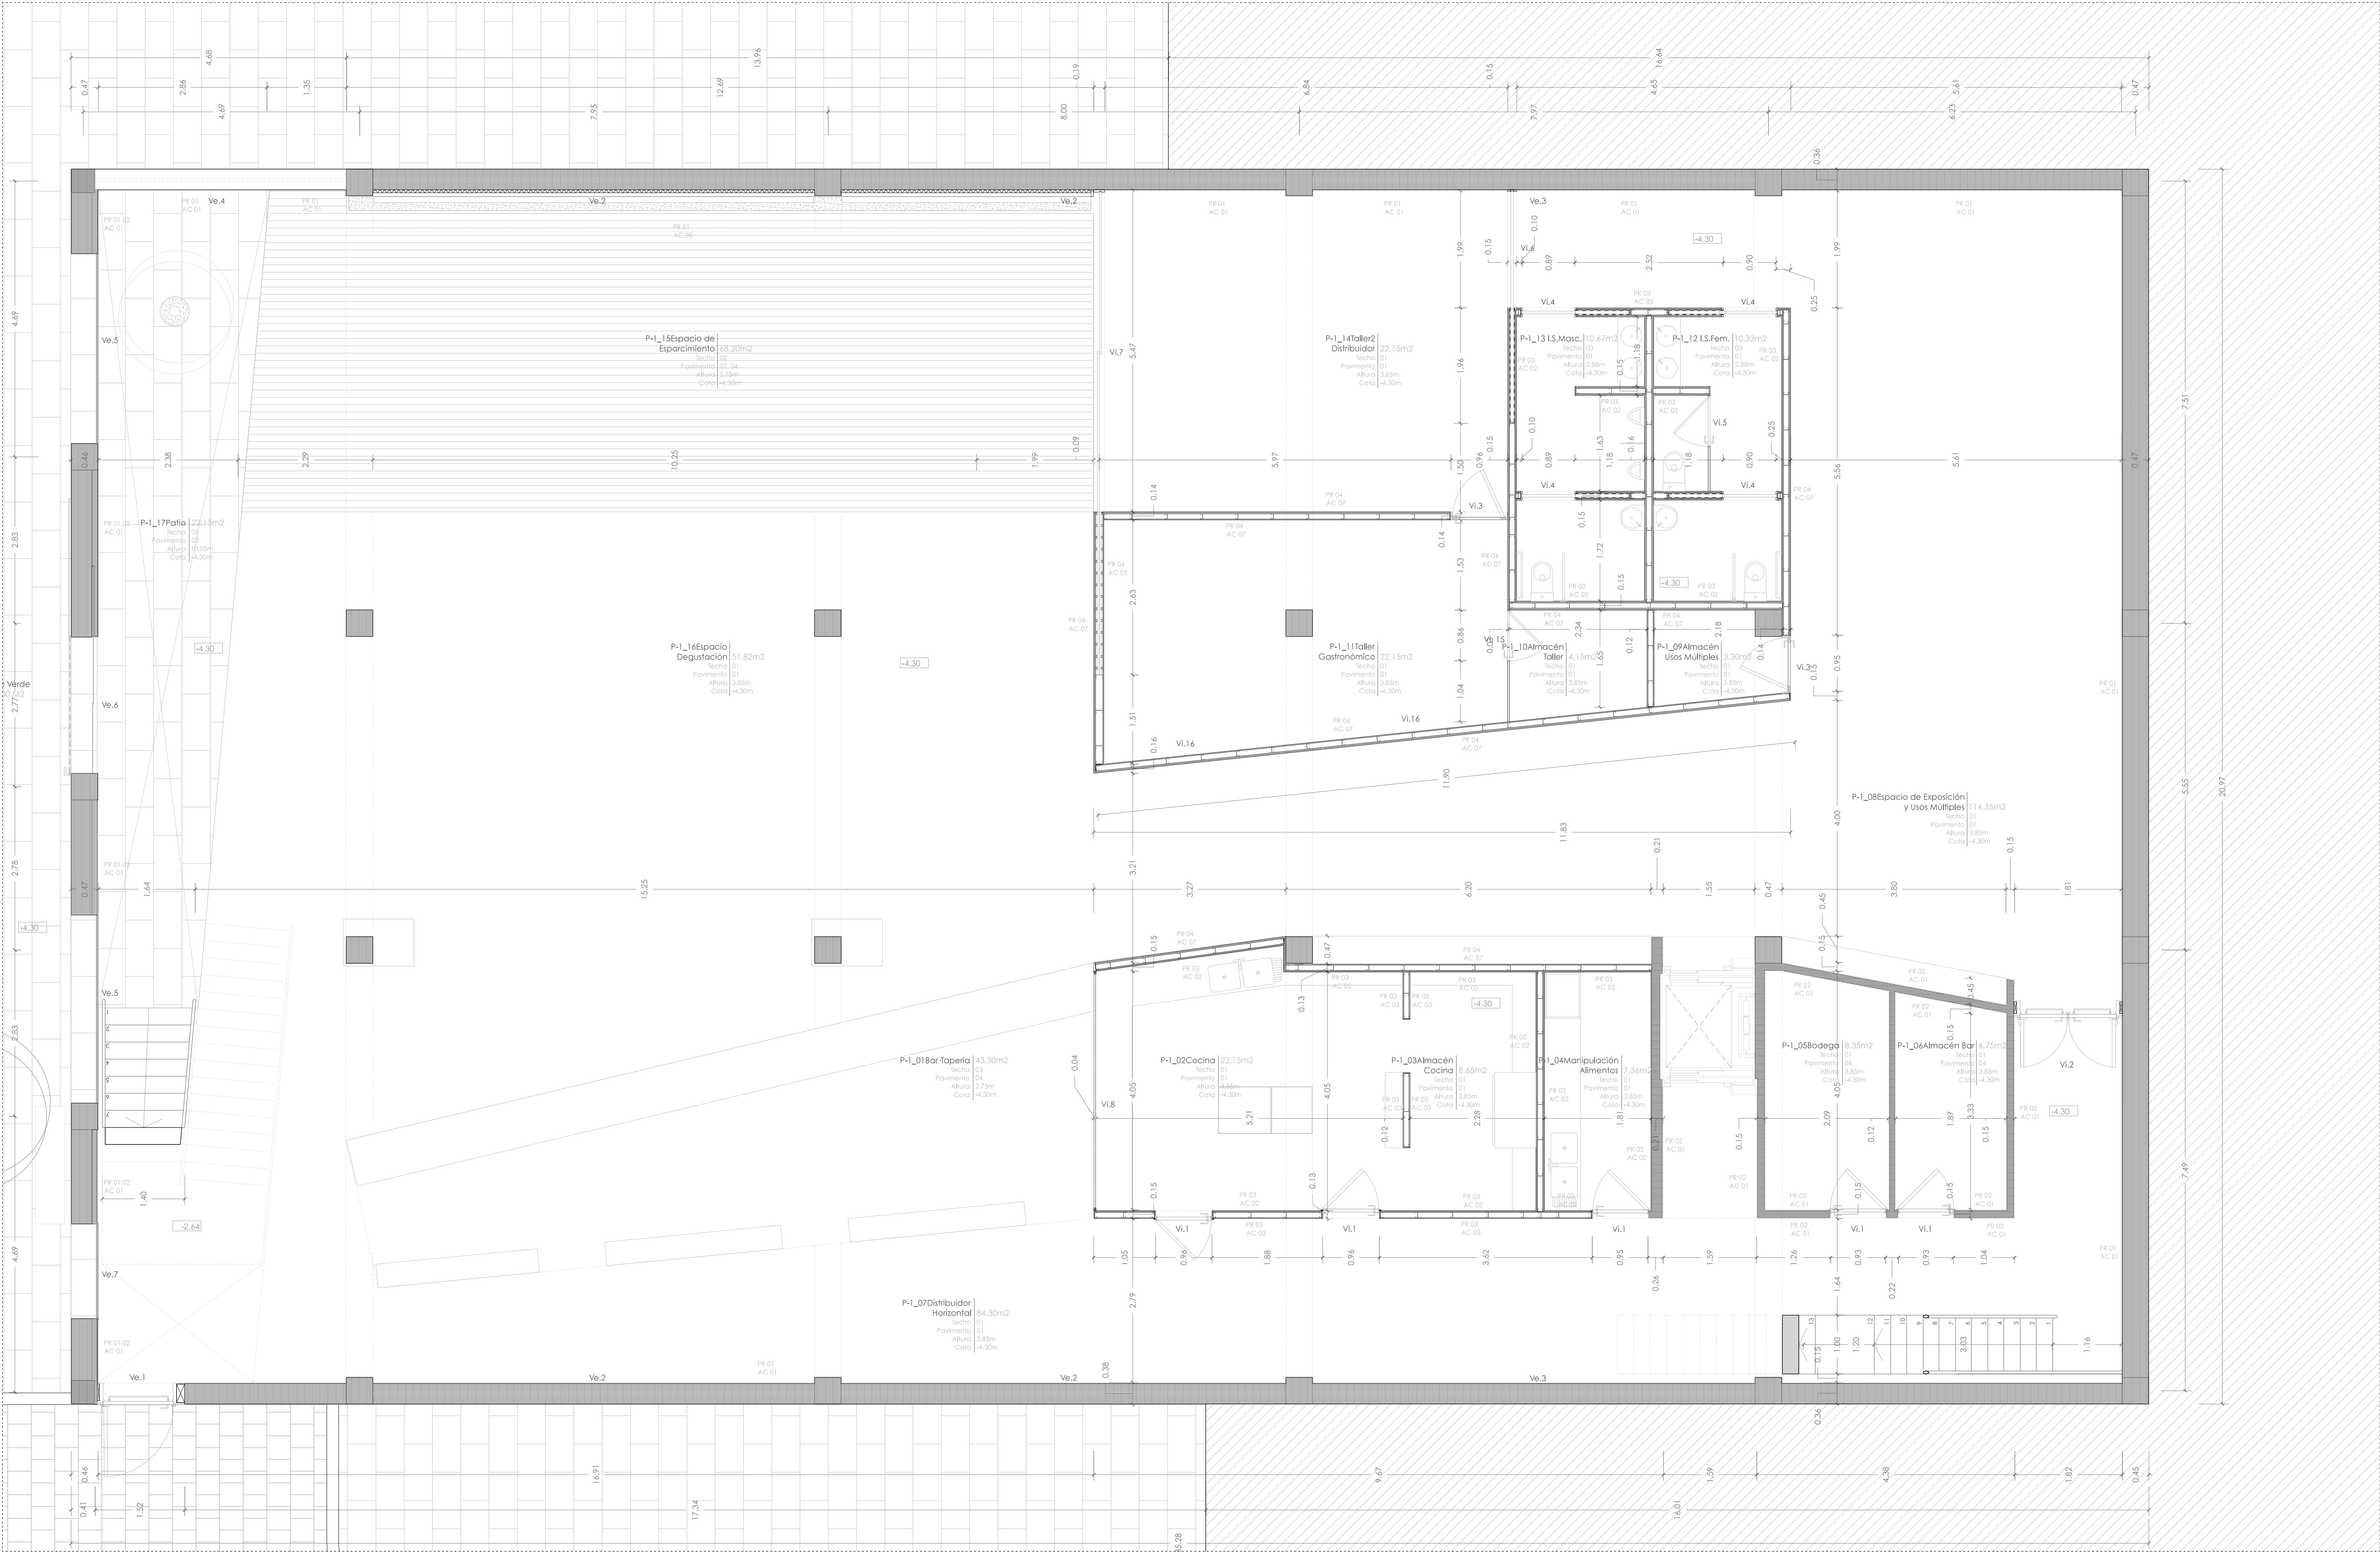

ACABADOS

PAREDES

- 01 Bloque de hormigón existente
- 02 Hormigón
- 03 Yeso acartonado hidrófugo
- 04 Yeso acartonado
- 05 Muro vegetal

- 06 Acuapanel
- 07 Panel Sandwich cámara frigorífica
- 08 Panel de Fenóleo
- 09 Listones de madera de pino

ACABADO DE PAREDES

- 01 Revoco
- 02 Baldosa Cerámica
- 03 Pintura plástica mate
- 04 Espejo
- 05 Vidrio
- 06 Espejo
- 07 Lacado plástico cámara frigorífica
- 08 Sin acabado
- 09 Autoclave
- 10 Chapa

PAVIMENTOS

- 01 Hormigón pulido con sistema autonivelante tipo epoxi
- 02 Madera de Pino
- 03 Baldosa de granito
- 04 Grava
- 05 Pavimento reforzado para cámaras frigoríficas
- 06 Pavimento de baldosas térmicas

TECHOS


- 01 Revoco
- 02 Estructura de yeso acartonado, aluminio mate y vidrio
- 03 Yeso acartonado hidrófugo
- 04 Panel sandwich de chapa y con revestimiento en madera de pino
- 05 Yeso acartonado
- 06 Yeso acartonado
- 07 Lacado plástico cámara frigorífica
- 08 Pórtico de madera

RENOVACIÓN DEL MERCADO DE SALCEDA DE CASELAS
OLGA SUPERVIE GALLARCA / DISEÑO Y DISEÑO DE DETALLE INTEGRADO EN ARQUITECTURA URBANÍSTICA
PAMELA BESADA JUÁREZ / DISEÑO DE DETALLE INTEGRADO EN ARQUITECTURA URBANÍSTICA
MARZO 2014

Esc: 1/50 PLANTA DE TRABAJO · Piso -1

PROYECTO DE EJECUCIÓN

2.16

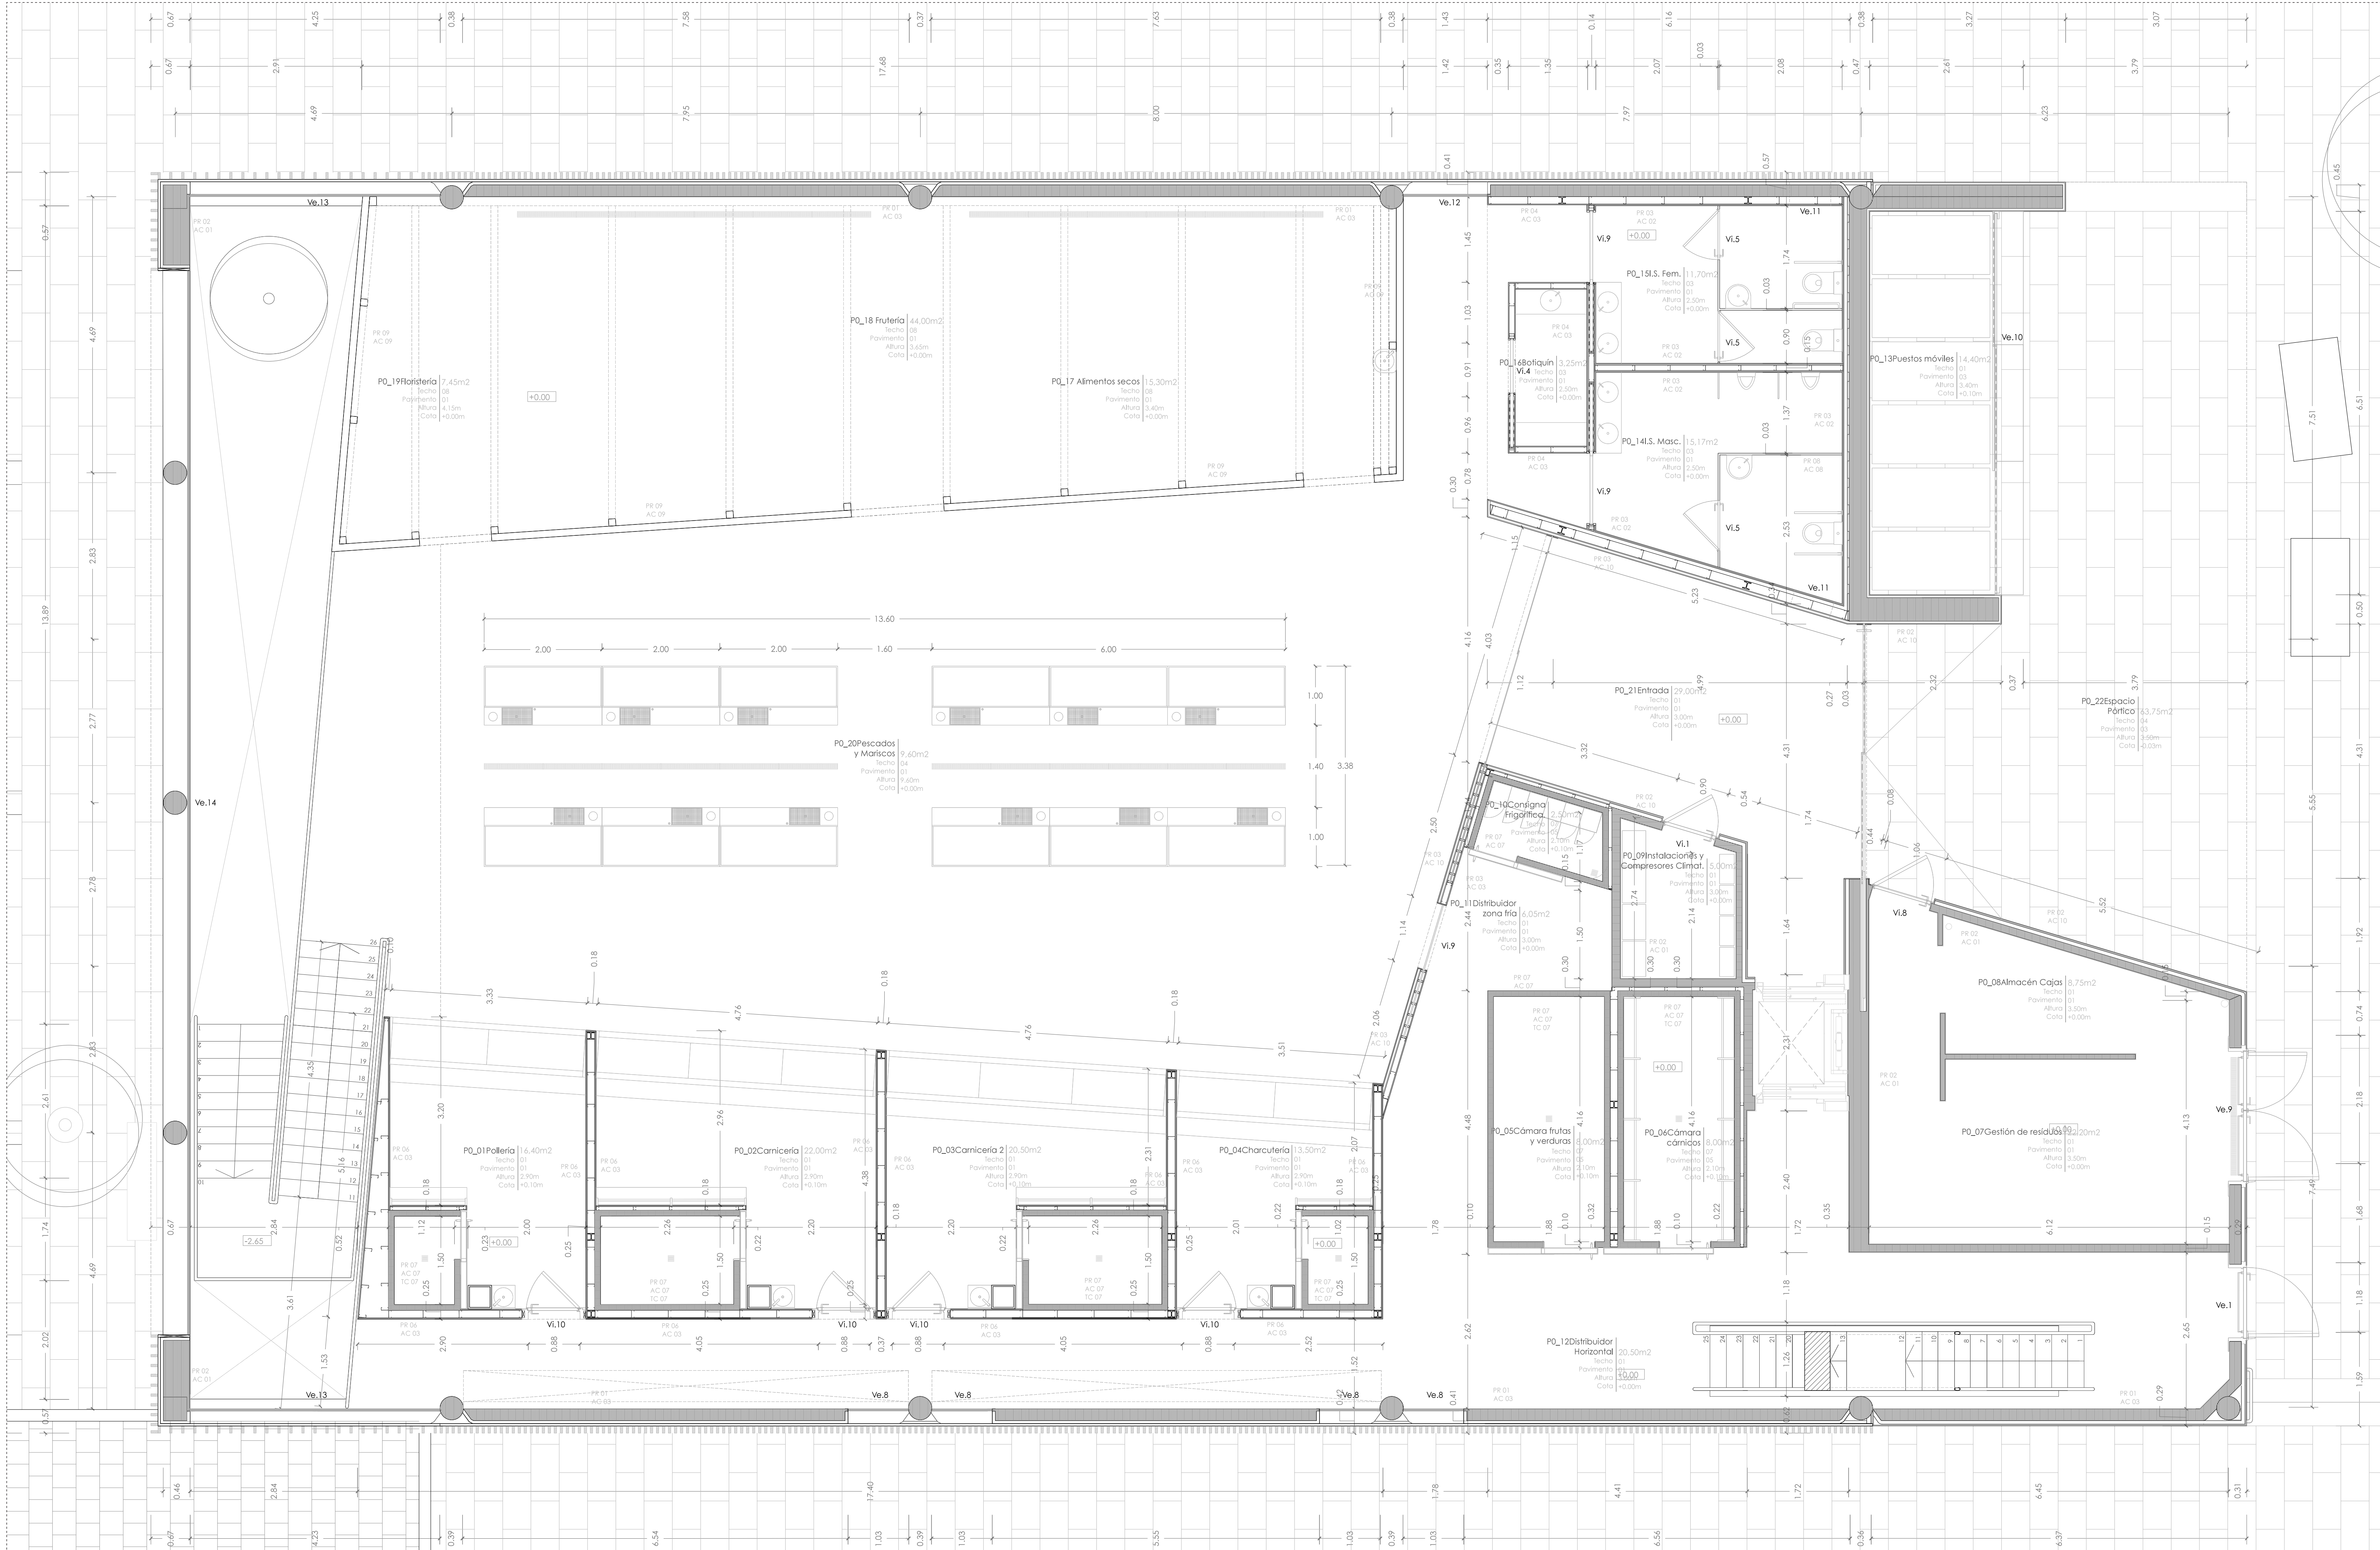

ACABADOS

PAREDES

- 01 Bloque de hormigón existente
- 02 Hormigón
- 03 Yeso acartonado hidrófugo
- 04 Yeso acartonado
- 05 Muro vegetal
- 06 Acuapanel
- 07 Panel Sandwich cámara frigorífica
- 08 Panel de Fenóleo
- 09 Listones de madera de pino

ACABADO DE PAREDES

- 01 Revoco
- 02 Baldosa Cerámica
- 03 Pintura plástica mate
- 04 Grava
- 05 Pavimento reforzado para cámaras frigoríficas
- 06 Pavimento de baldosas térmicas
- 07 Lacado plástico cámara frigorífica
- 08 Sin acabado
- 09 Autoclave
- 10 Chapa

PAVIMENTOS

- 01 Hormigón pulido con sistema autonivelante tipo eposi
- 02 Madera de Pino
- 03 Baldosa de granito
- 04 Grava
- 05 Pavimento reforzado para cámaras frigoríficas
- 06 Pavimento de baldosas térmicas


TECHOS

- 01 Revoco
- 02 Estructura de yeso acartonado, aluminio mate y vidrio
- 03 Yeso acartonado hidrófugo
- 04 Panel sandwich de chapa y con revestimiento en madera de pino
- 05 Yeso acartonado
- 06 Yeso acartonado
- 07 Lacado plástico cámara frigorífica
- 08 Pórtico de madera

RENOVACIÓN DEL MERCADO DE SALCEDA DE CASELAS
OLGA SUPERVIE GALLARCA, DISSERTAÇÃO DE MESTRADO INTEGRADO EM ARQUITECTURA URBANA
PAMELA BESADA JUÁREZ / MARZO - 2014

Esc: 1/50 PLANTA DE TRABAJO - Piso 0

2.17
PROYECTO DE EJECUCIÓN

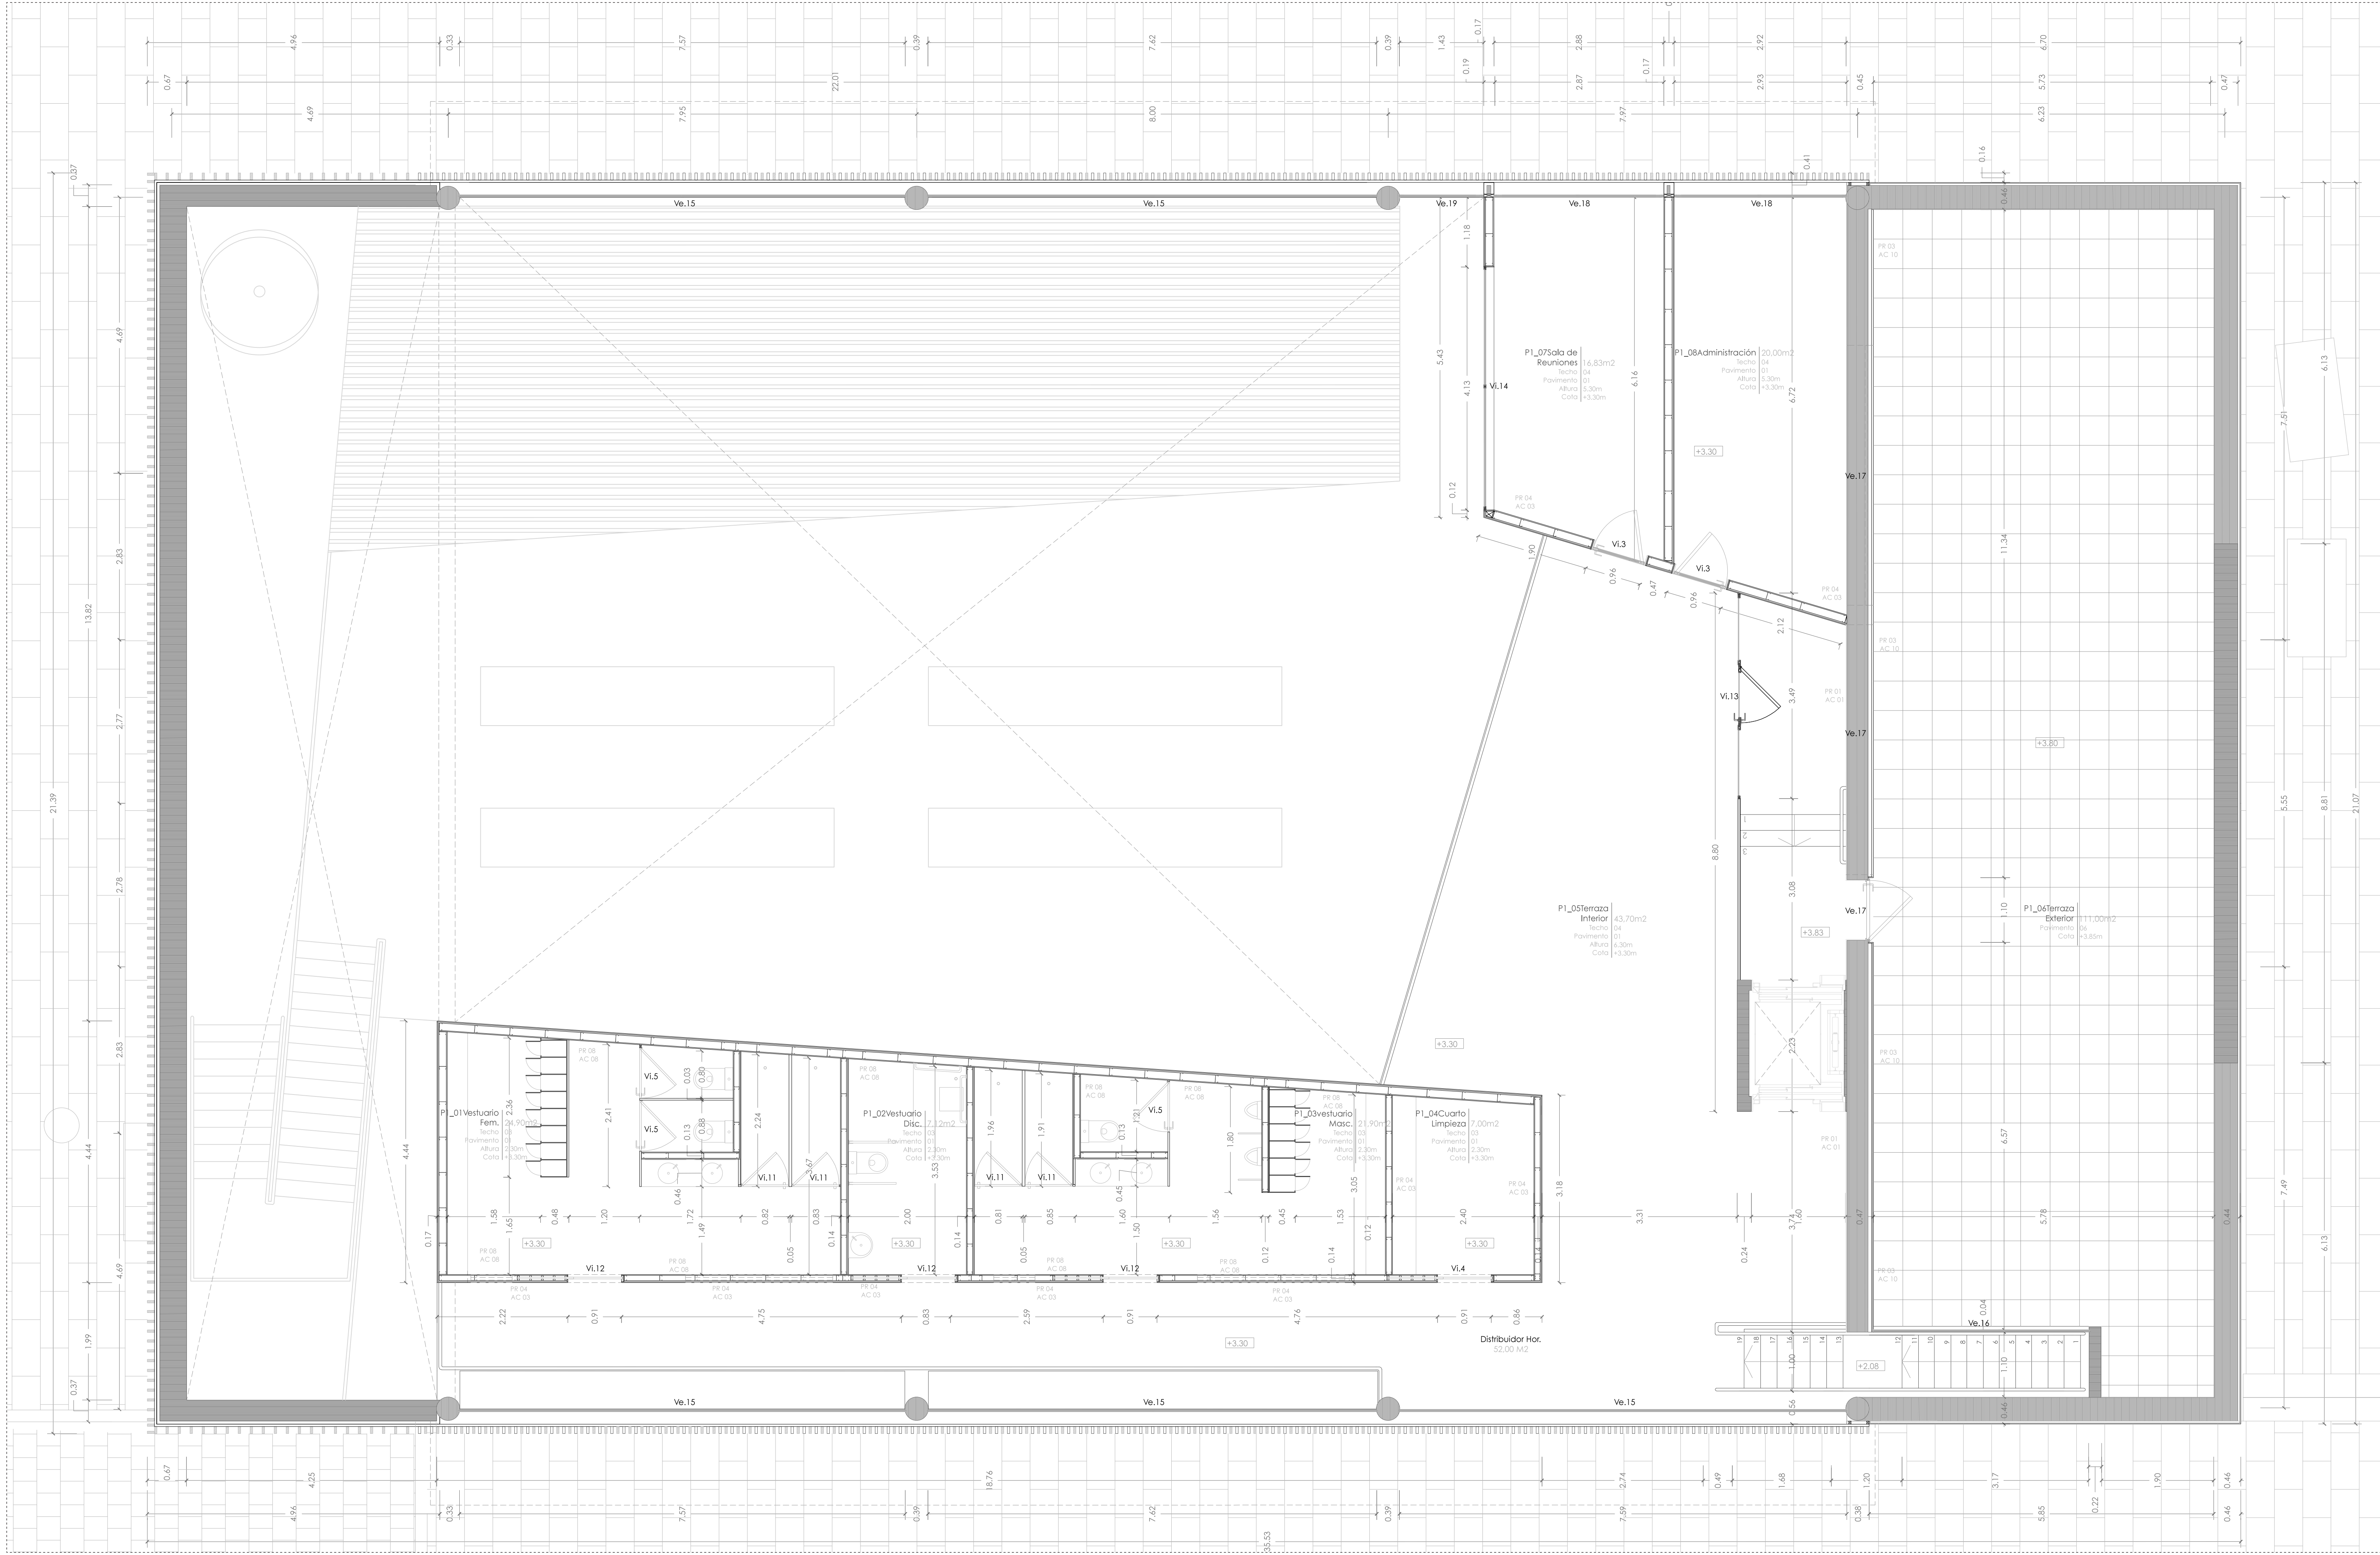

ACABADOS

- PAREDES**

 - 01 Bloque de hormigón existente
 - 02 Hormigón
 - 03 Yeso acartonado hidrófugo
 - 04 Yeso acartonado
 - 05 Muro vegetal
- ACABADO DE PAREDES**

 - 01 Revoco
 - 02 Baldosa Cerámica
 - 03 Pintura plástica mate
 - 06 Acuapanel
 - 07 Panel Sandwich cámara frigorífica
 - 08 Panel de Fenóleo
 - 09 Autoclave
 - 10 Chapa
- PAVIMENTOS**

 - 01 Hormigón pulido con sistema autonivelante tipo eposi
 - 02 Madera de Pino
 - 03 Baldosa de granito
 - 04 Grava
 - 05 Pavimento reforzado para cámaras frigoríficas
 - 06 Pavimento de baldosas térmicas
 - 07 Lacado plástico cámara frigorífica
 - 08 Sin acabado
 - 09 Autoclave
 - 10 Chapa

- TECHOS**

 - 01 Revoco
 - 02 Estructura de yeso acartonado, aluminio mate y vidrio
 - 03 Yeso acartonado hidrófugo
 - 04 Panel sandwich de chapa y con revestimiento en madera de pino
 - 06 Yeso acartonado
- 07 Lacado plástico cámara frigorífica
 - 08 Pórtico de madera

RENOVACIÓN DEL MERCADO DE SALCEDA DE CASELAS
COLA SUPERFIC GALLA SCRA. DISSERTACAO DE MESTRADO INTEGRADO EM ARQUITECTURA E URBANISMO
PAMELA BESADA JUÁREZ / MARZO · 2014




Esc: 1/50 **PLANTA DE PAVIMENTOS · Piso -1** 2. 19
PROYECTO DE EJECUCIÓN




PAVIMENTOS

PV01 Hormigón pulido con sistema autonivelante tipo epoxi	PV05 Contrachapado con acabado de película fenólica
PV02 Madera de Pino	PV06 Losa de Granito
PV03 Adoquín	PV07 Baldosa Térmica
PV04 Grava	


RENOVACIÓN DEL MERCADO DE SALCEDA DE CASELAS
"CÓPOLA SUPERIOR GALLARCEJA" - DISSERTAÇÃO DE MESTRADO INTEGRADO EM ARQUITETURA E URBANISMO
PAMELA BESADA JUÁREZ / MARZO - 2014

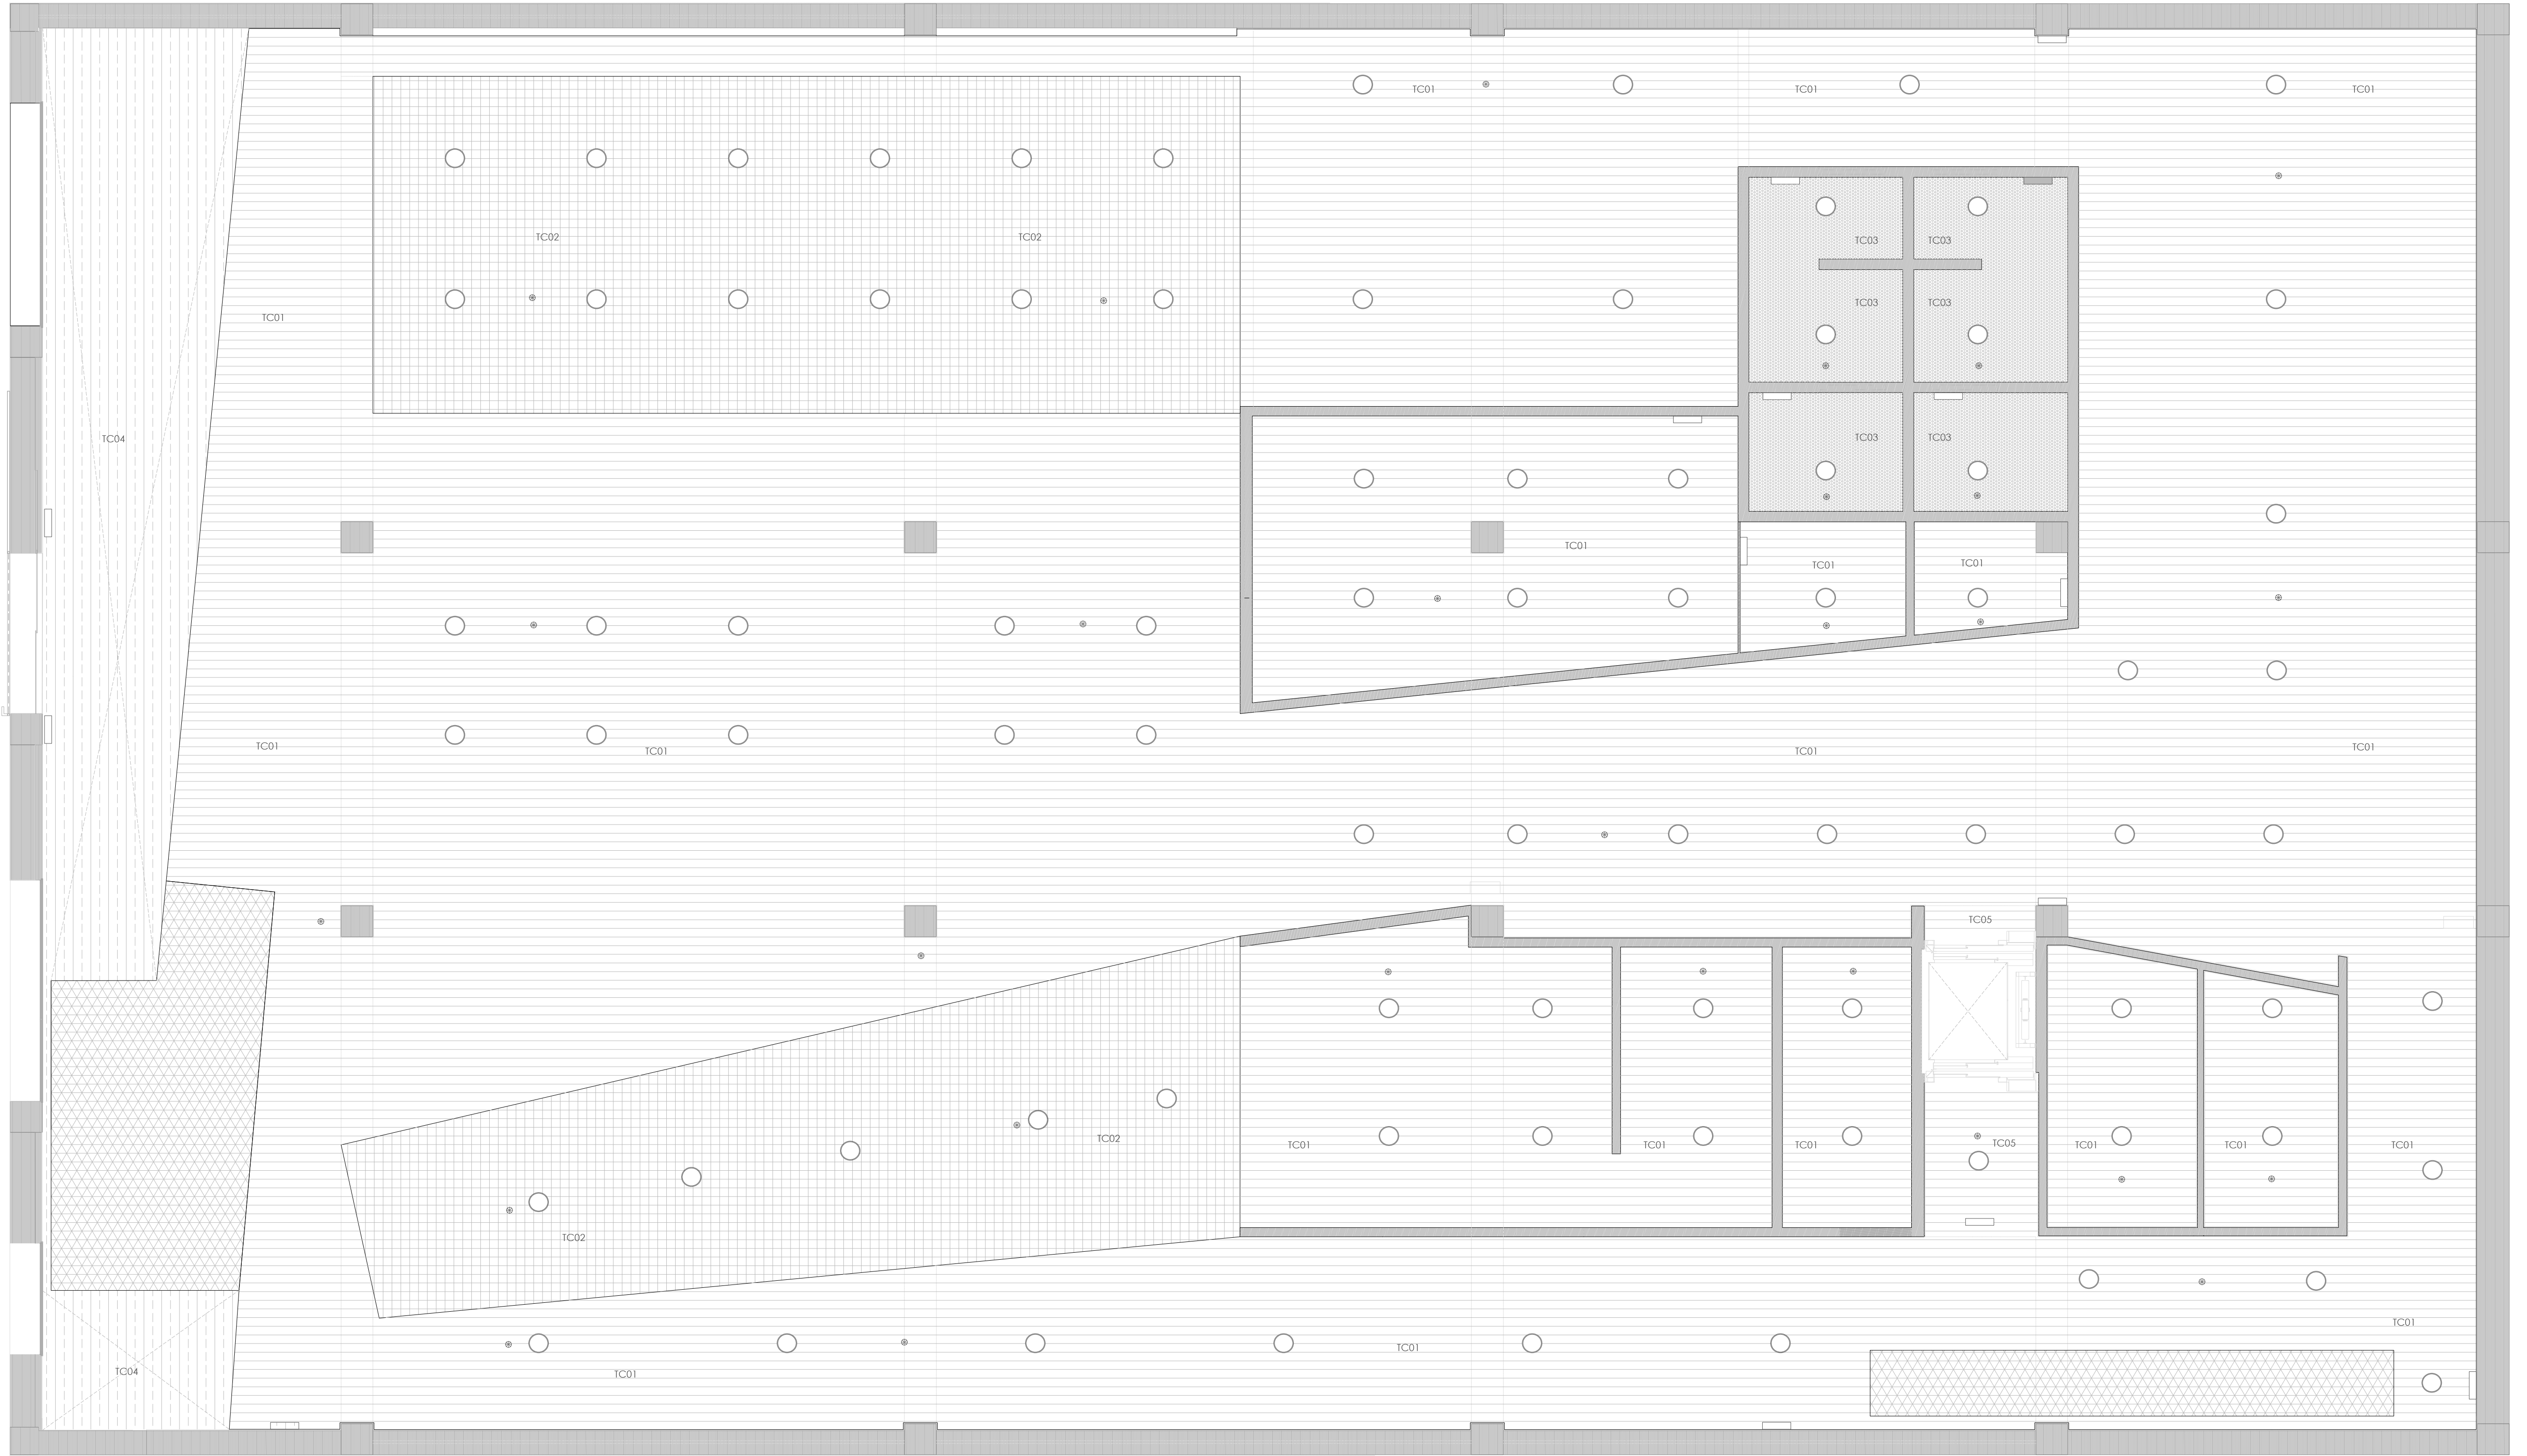


+3.85m

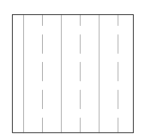

+9.00m

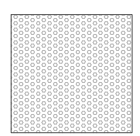

+2.87m

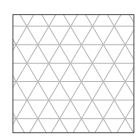

Escaleras



Luminarias



Aluminado de Emergencia



Aspersores antiincendios

TC01 Hormigón existente con acabado de pintura plástica mate
TC02 Estructura de yeso acartonado, aluminio mate y vidrio
TC03 Yeso acartonado hidráulico
TC04 Panel sandwich de chapa y con revestimiento en madera de pino
TC05 Yeso acartonado







+5.60m-3.80m +2.55m 3.75m -6.45m +2.30m Escaleras

Luminarias Alumbrao de Emergencia Aspersores antiincendios

TC01 Hormigón existente con acabado de pintura plástica mate
TC02 Estructura de yeso acartonado, aluminio mate y vidrio
TC03 Yeso acartonado hidrófugo
TC04 Panel sandwich de chapa y con revestimiento en madera de pino
TC05 Yeso acartonado

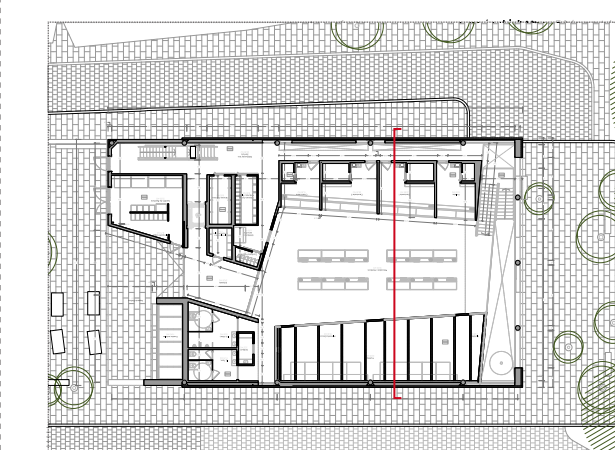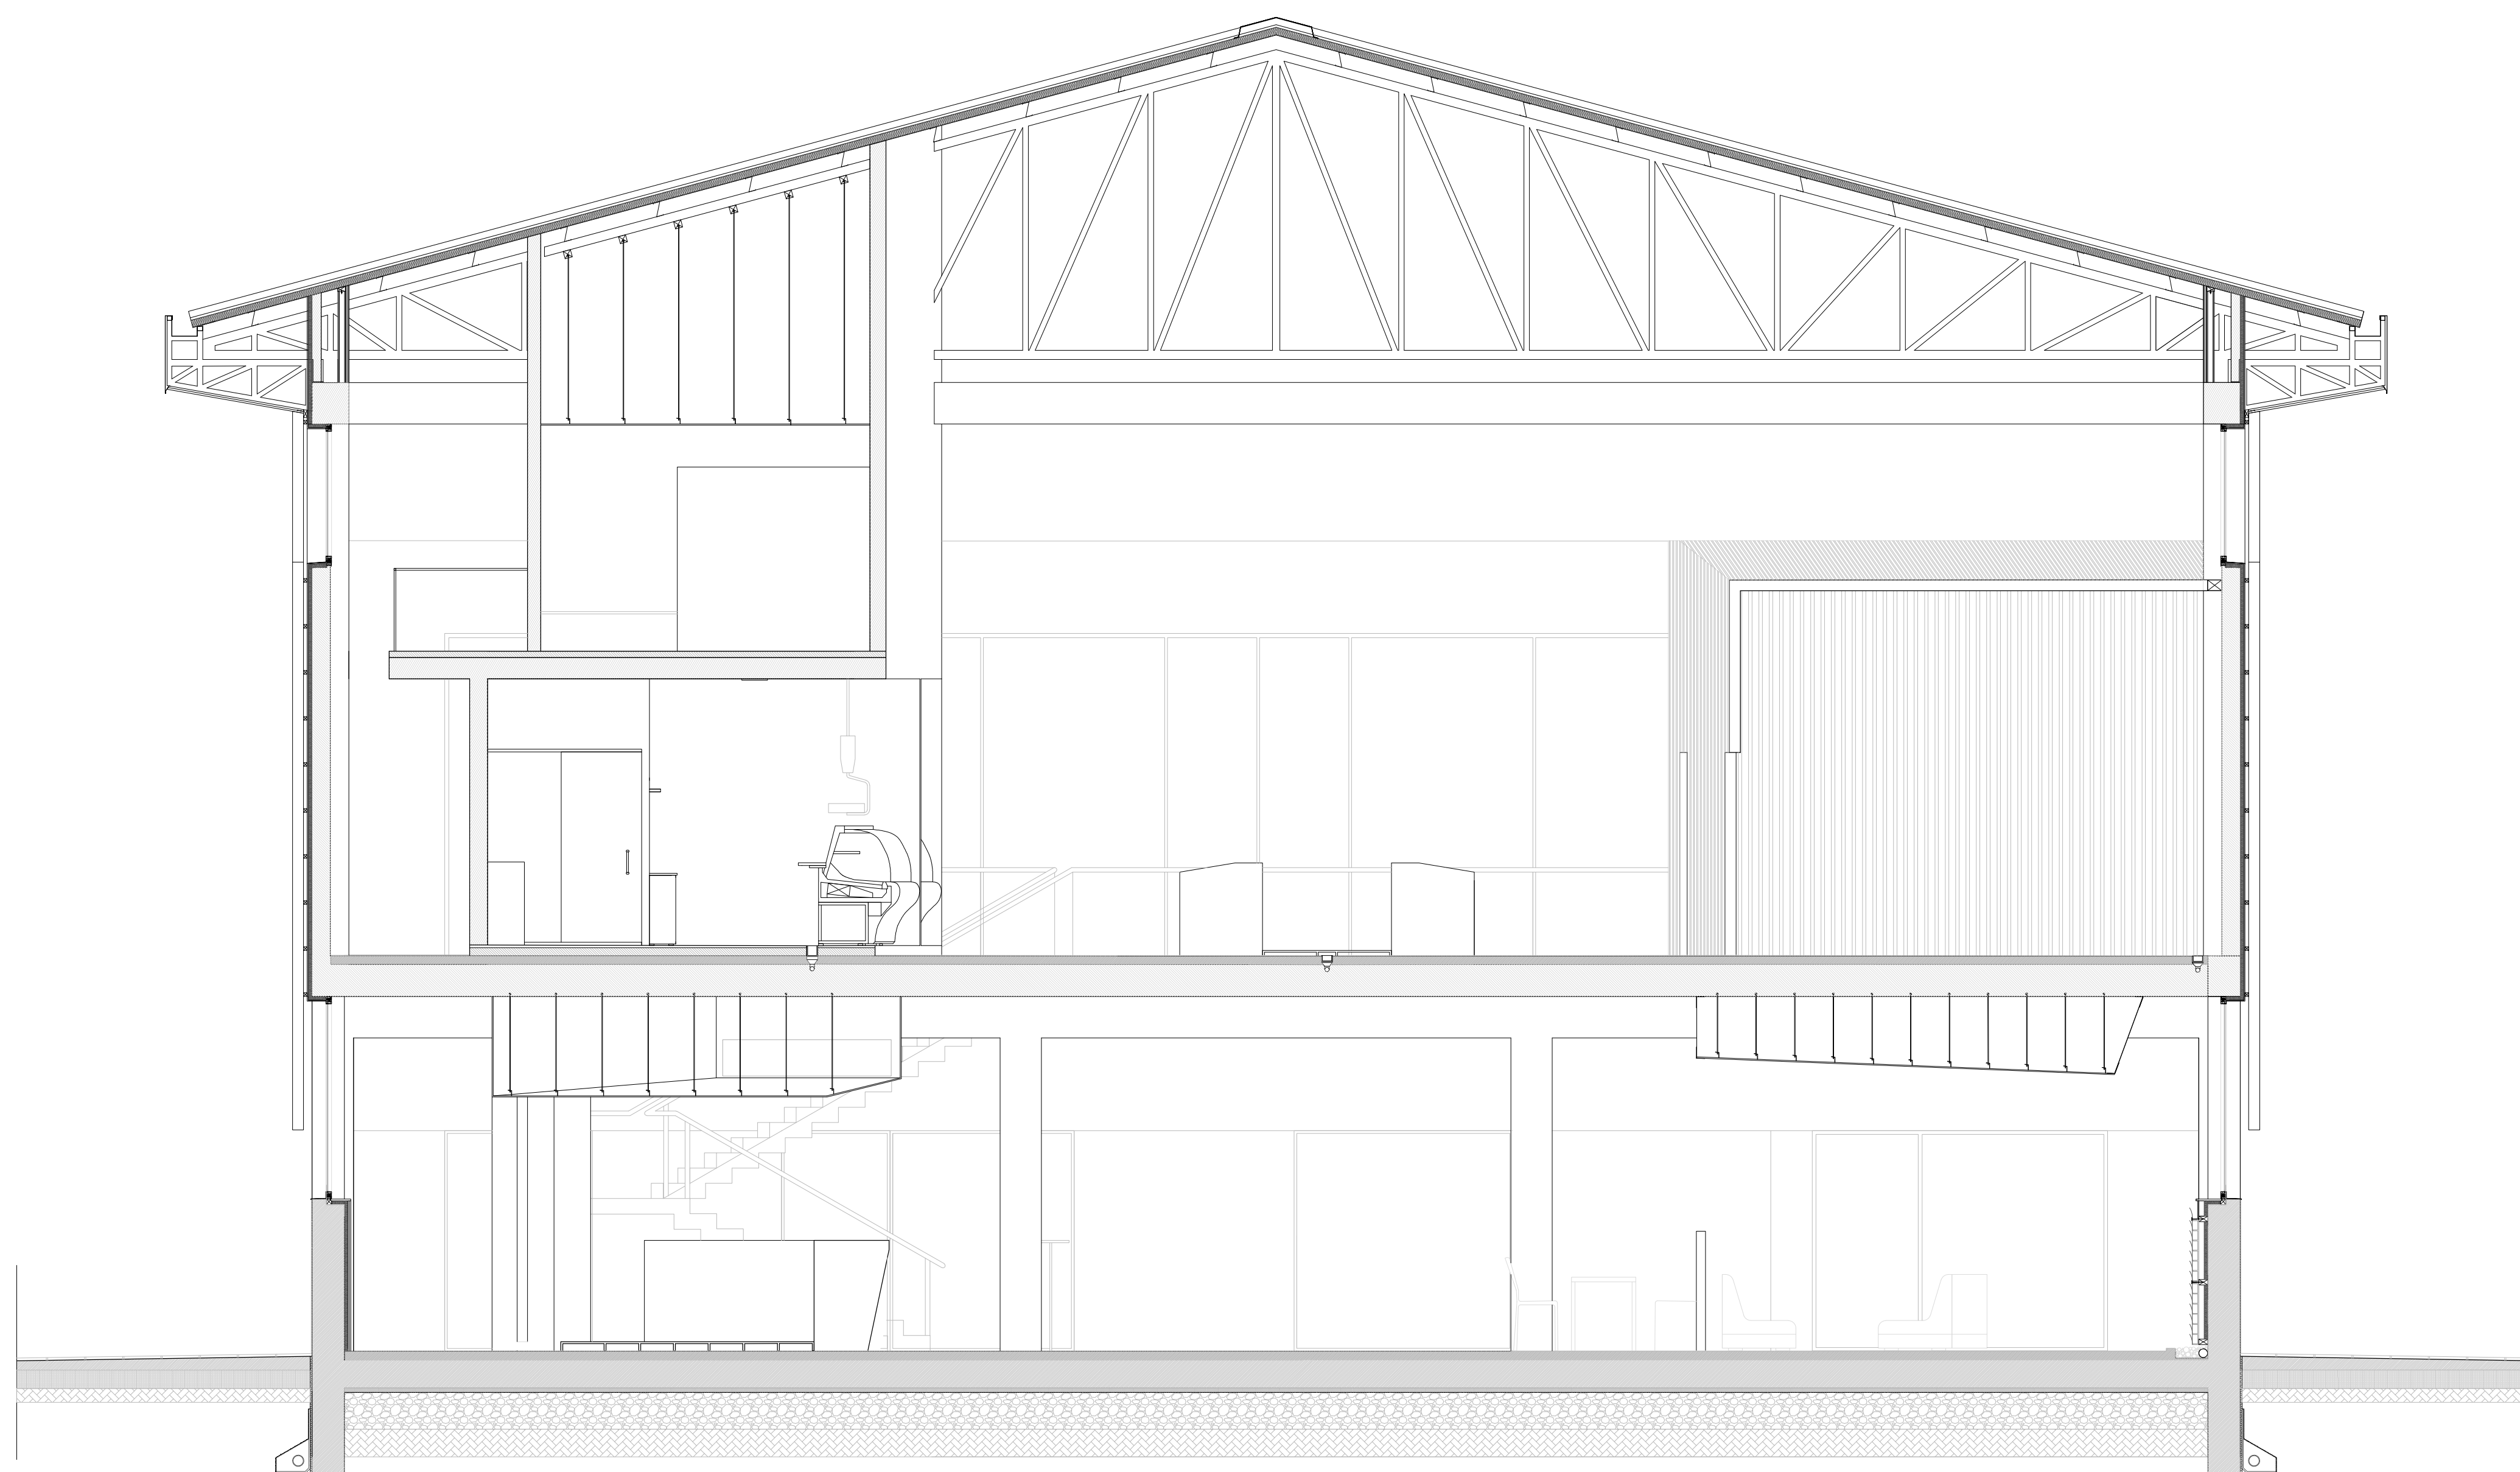

Localización Corte, S/E

RENOVACIÓN DEL MERCADO DE SALCEDA DE CASELAS
ESCOLA SUPERIOR GALLAECIA · DISSERTAÇÃO DE MESTRADO INTEGRADO EM ARQUITETURA E URBANISMO
PAMELA BESADA JUÁREZ ////////////////////////////////////// MARZO · 2014

Esc: 1/50


CORTE TRANSVERSAL

2.25


PROYECTO DE EJECUCIÓN



Corte de fachada A, Esc: 1/20

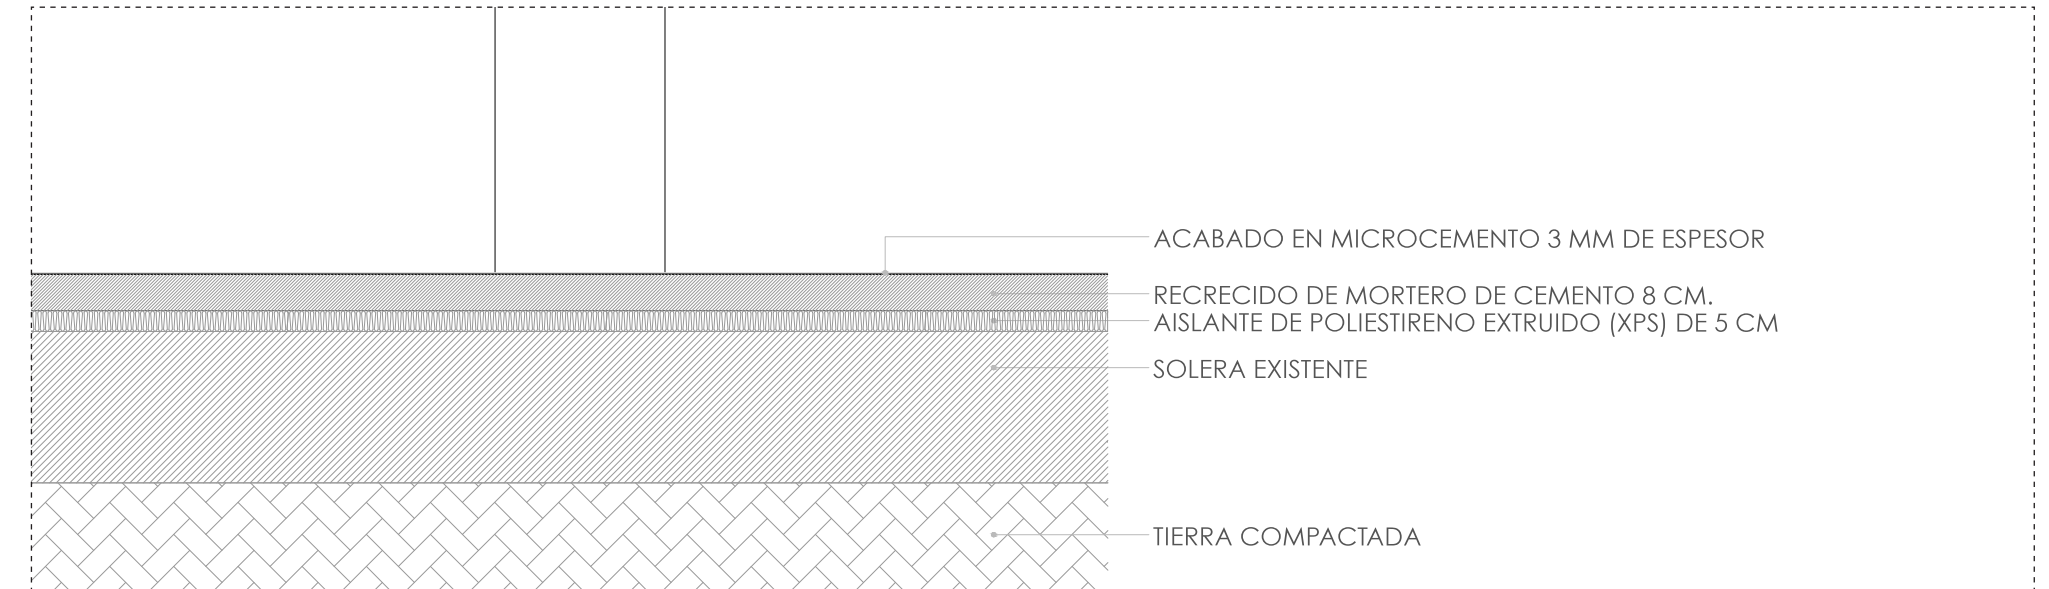

Corte de fachada B, Esc: 1/20

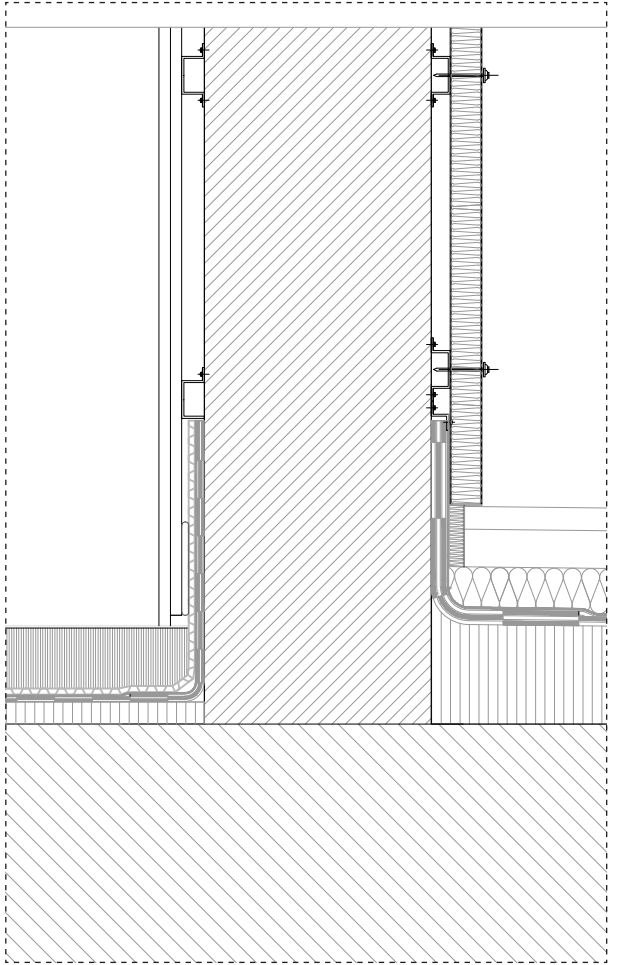

Detalles Constructivos, Esc: /10



Localización Cortes. S/E



RENOVAÇÃO DO MERCADO DE SALCEDA DE CASELAS
ESCOLA SUPERIOR GALLAECIA - DISSERTAÇÃO DE MESTRADO INTEGRADO EM ARQUITECTURA E URBANISMO
PAMELA BESADA JUÁREZ // MARZO · 2014


Esc: 1/20

CORTES CONSTRUCTIVOS DE FACHADA Y CUBIERTA

2.27
PROYECTO DE EJECUCIÓN




PROYECTO DE EJECUCIÓN

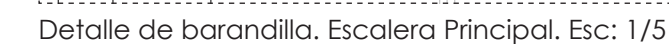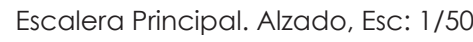



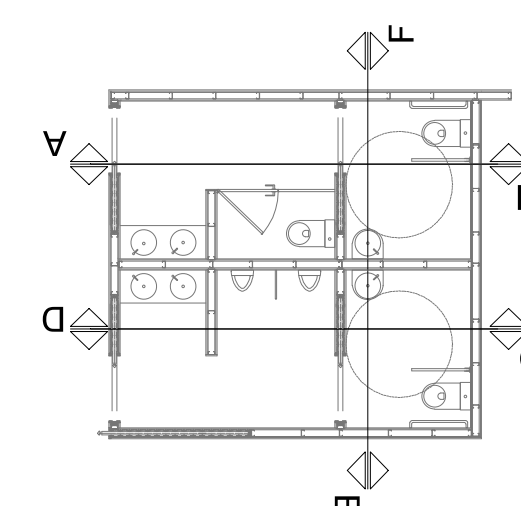



Esc: 1/20

PROYECTO DE EJECUCIÓN

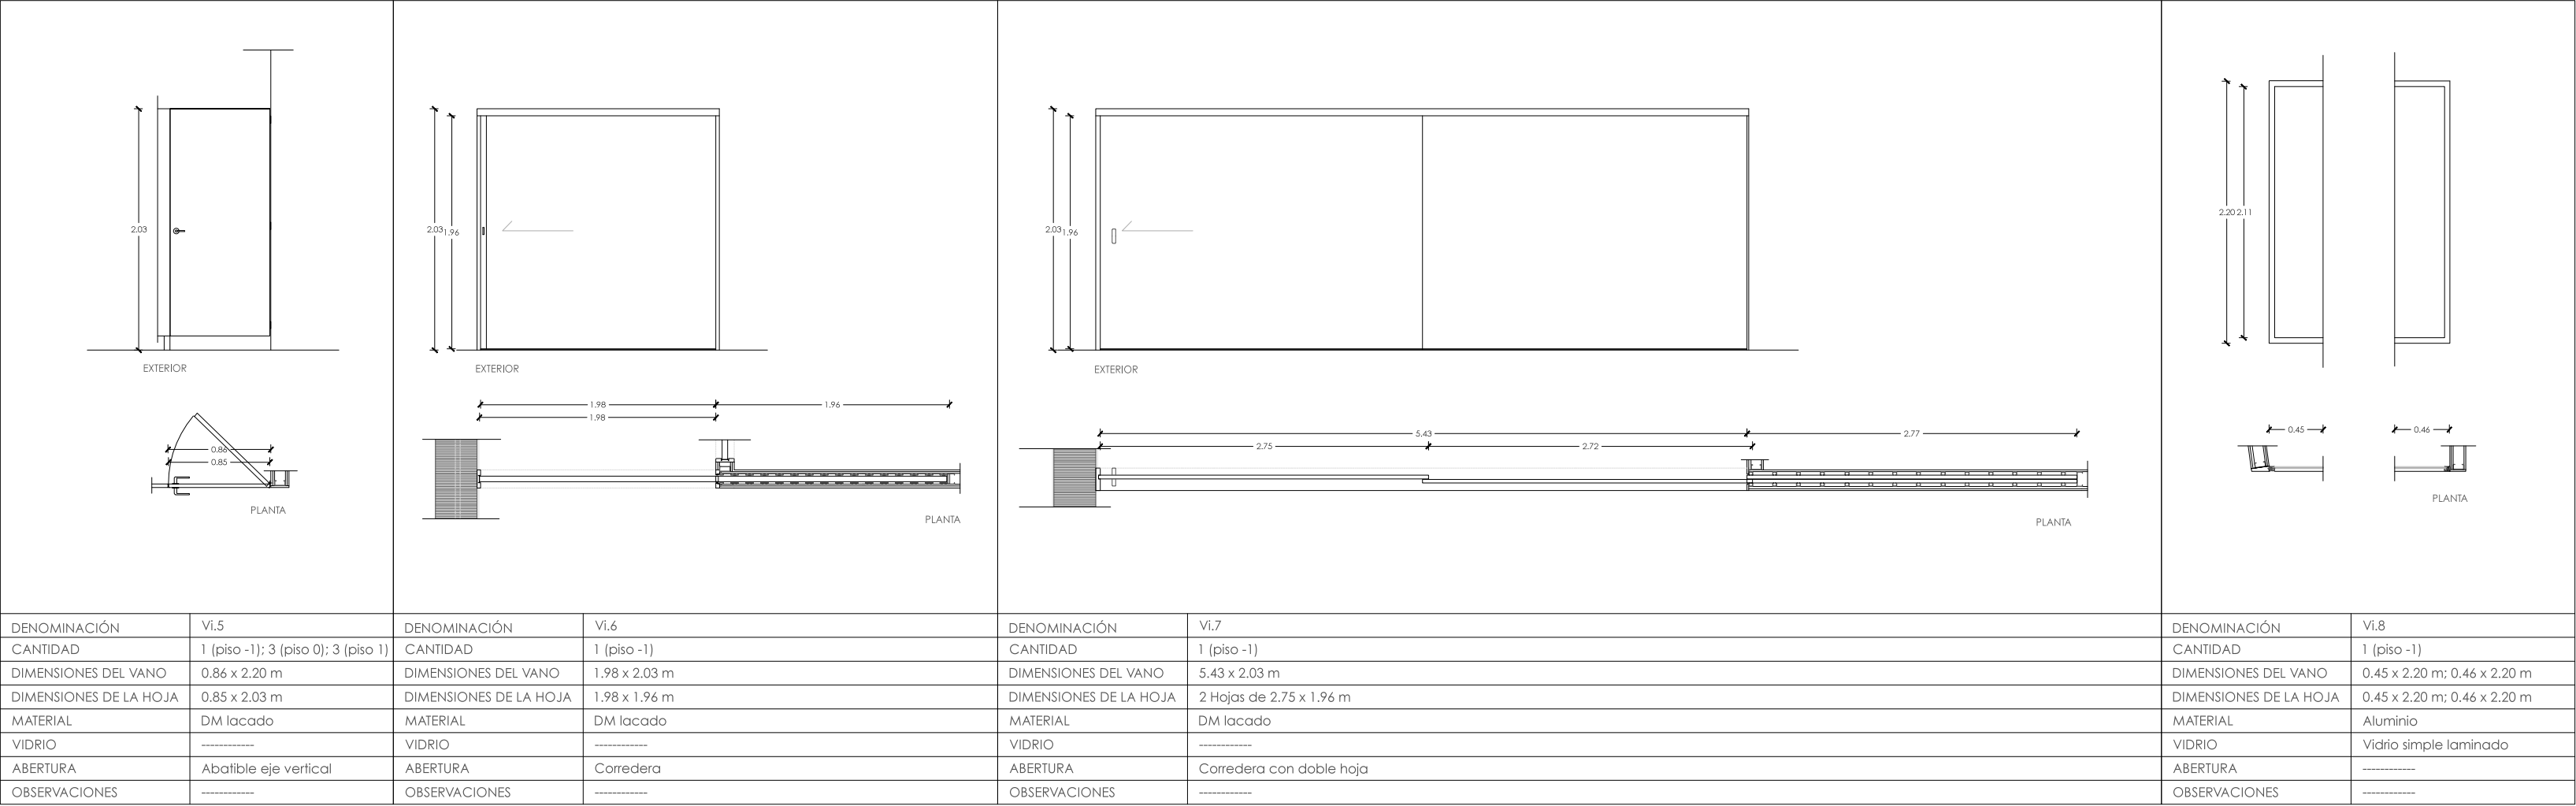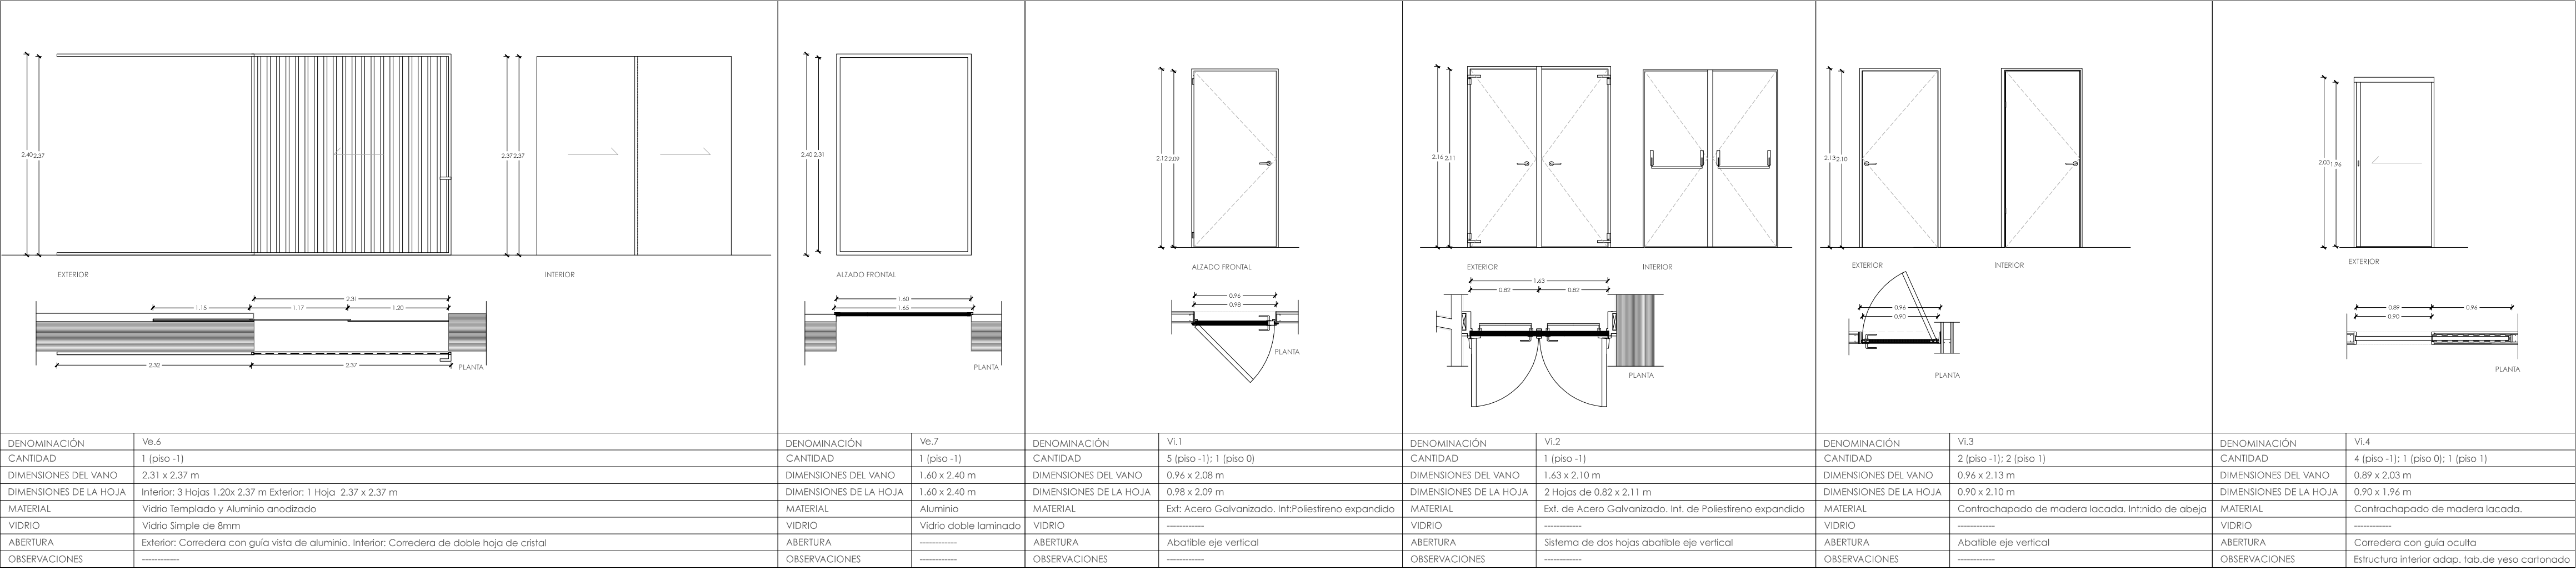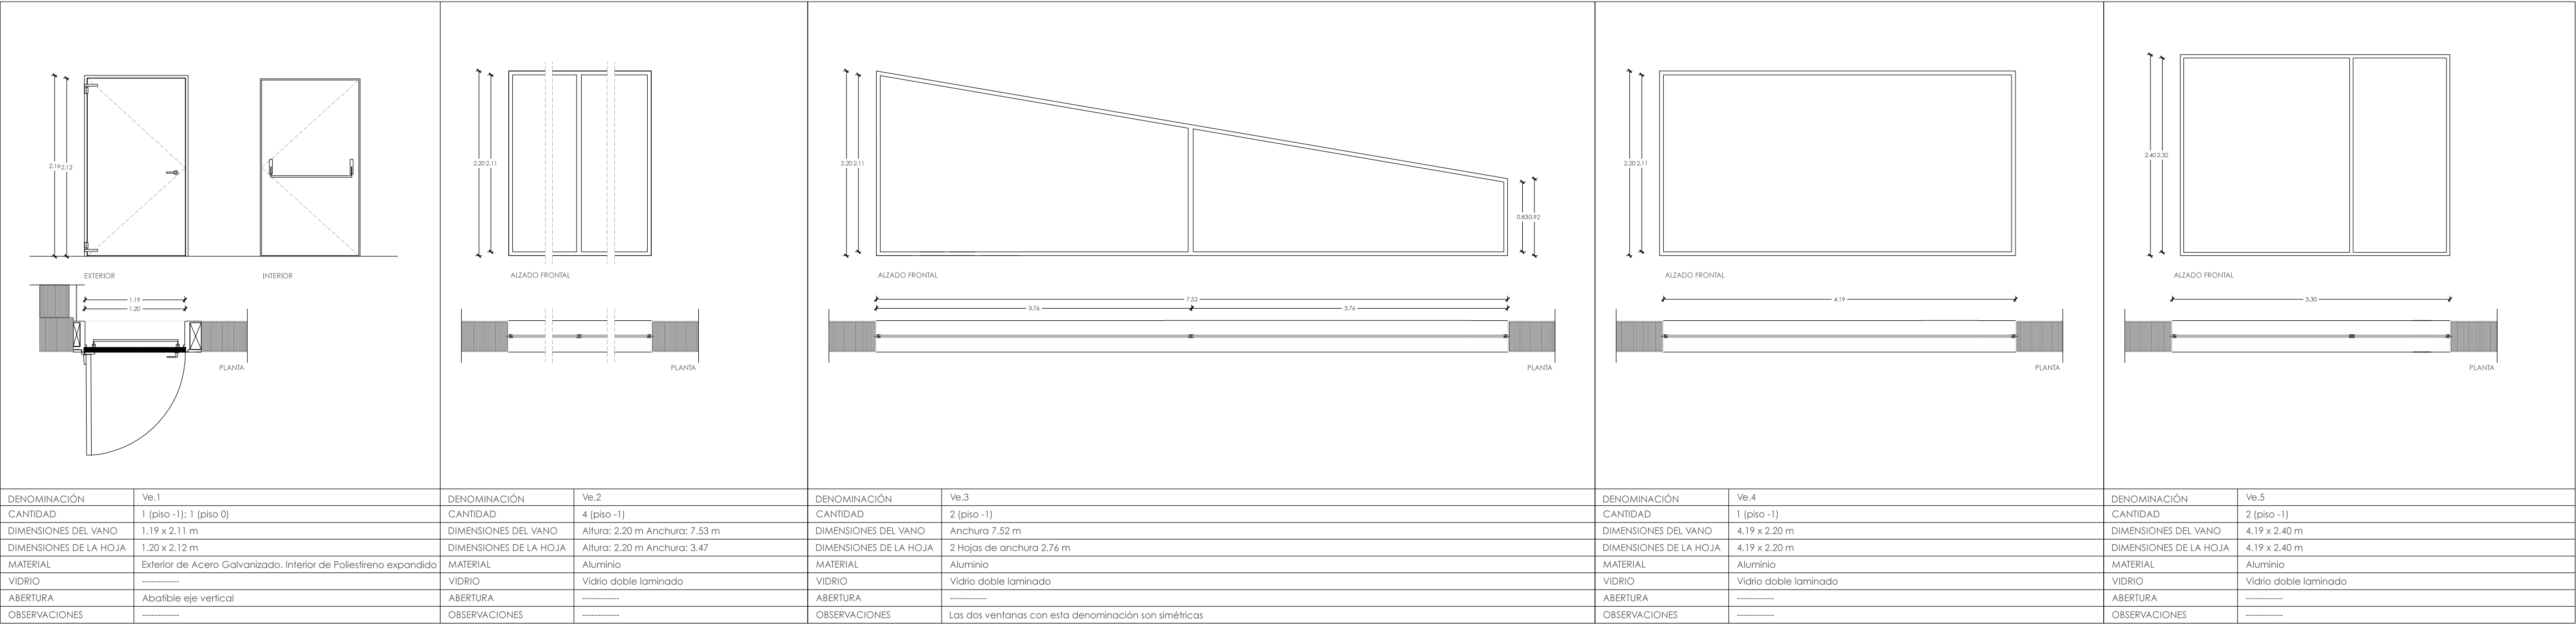


Esc: 1/50

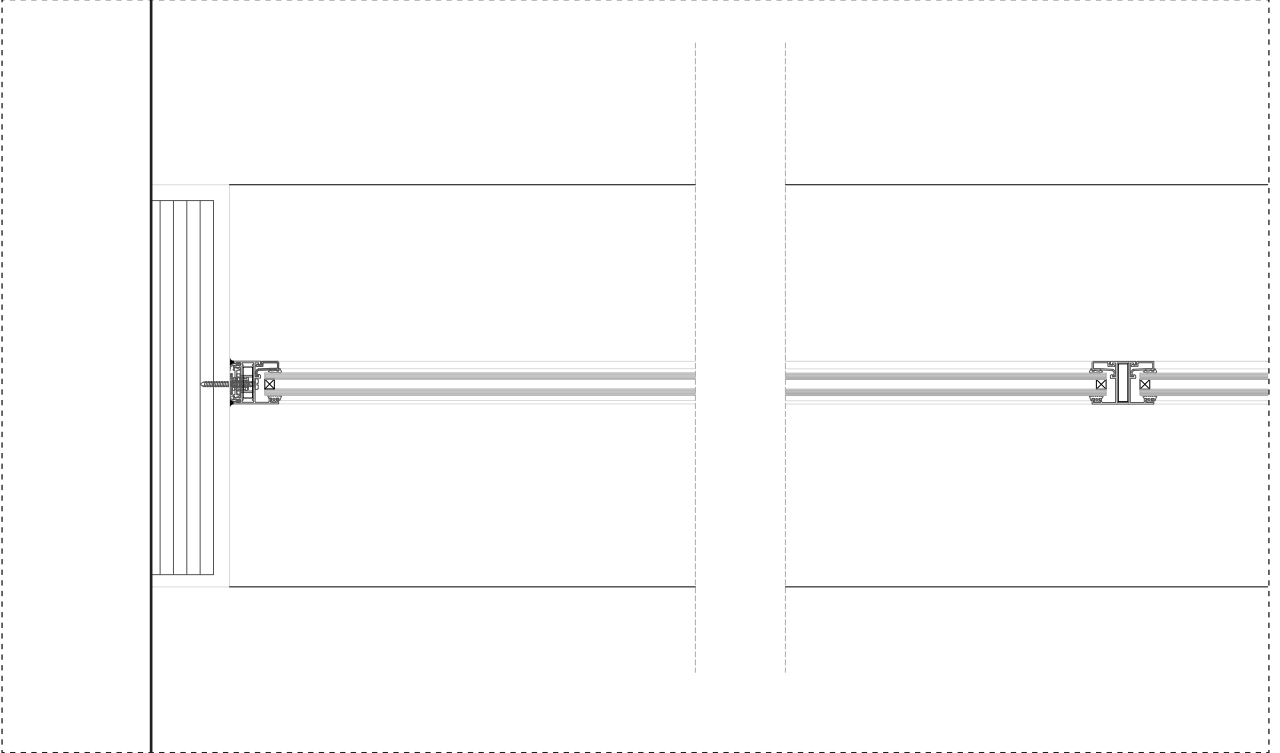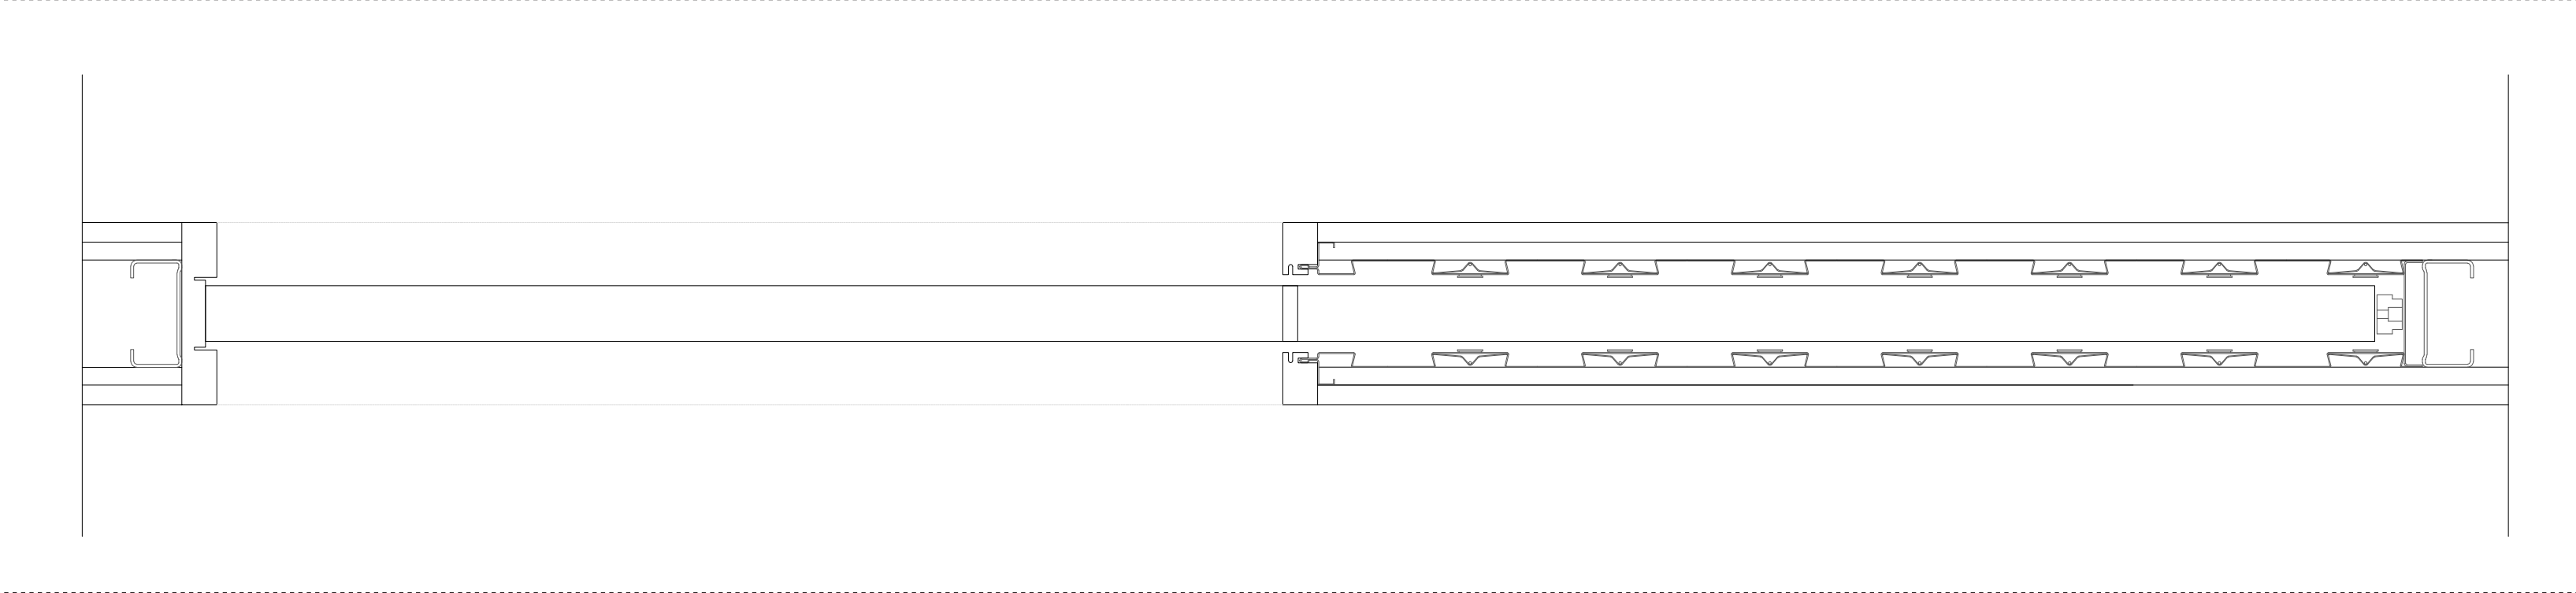
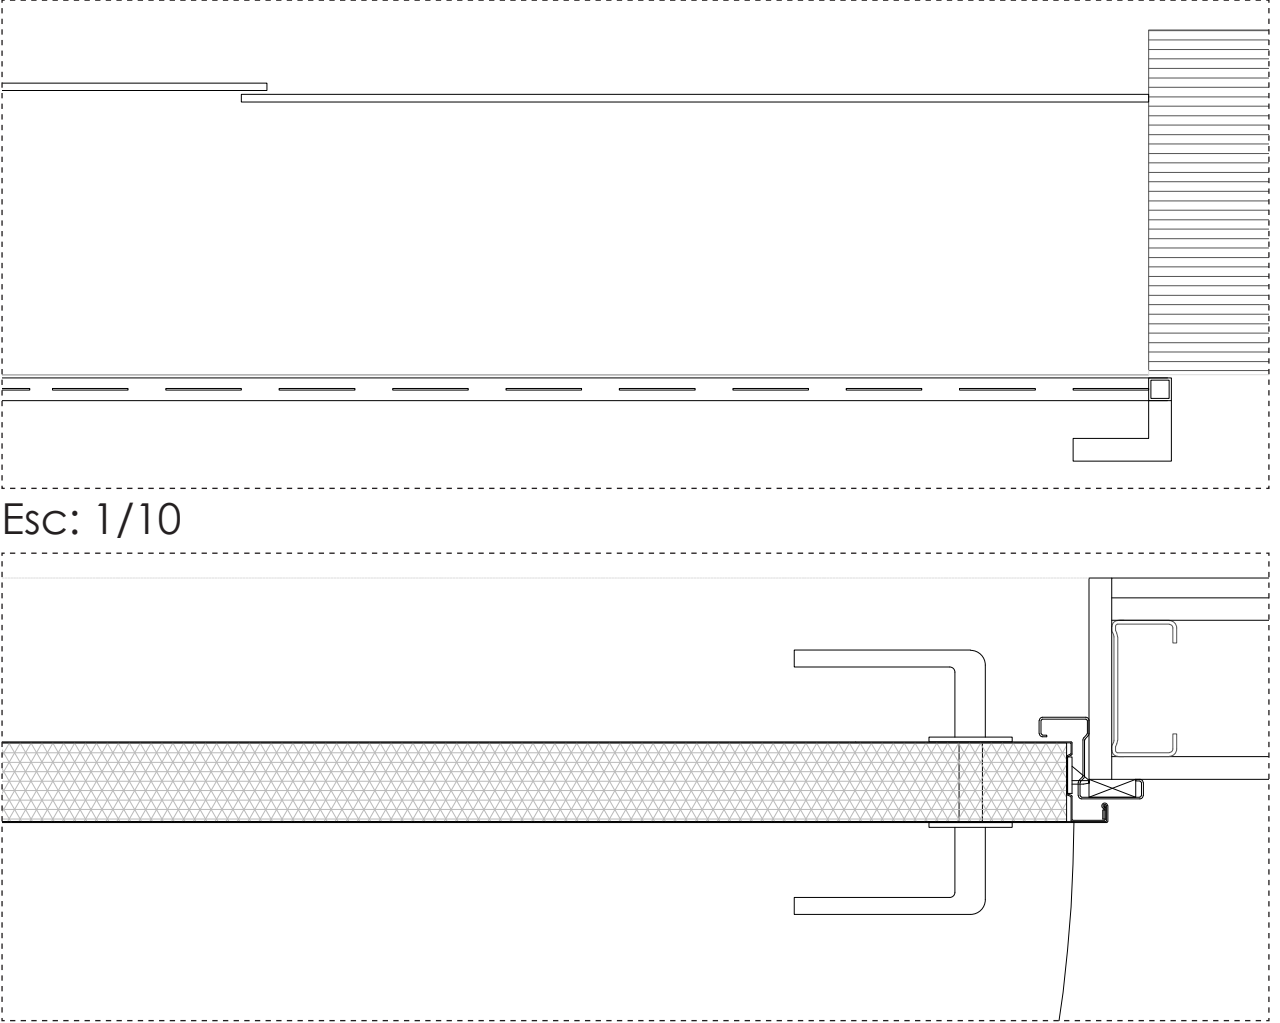


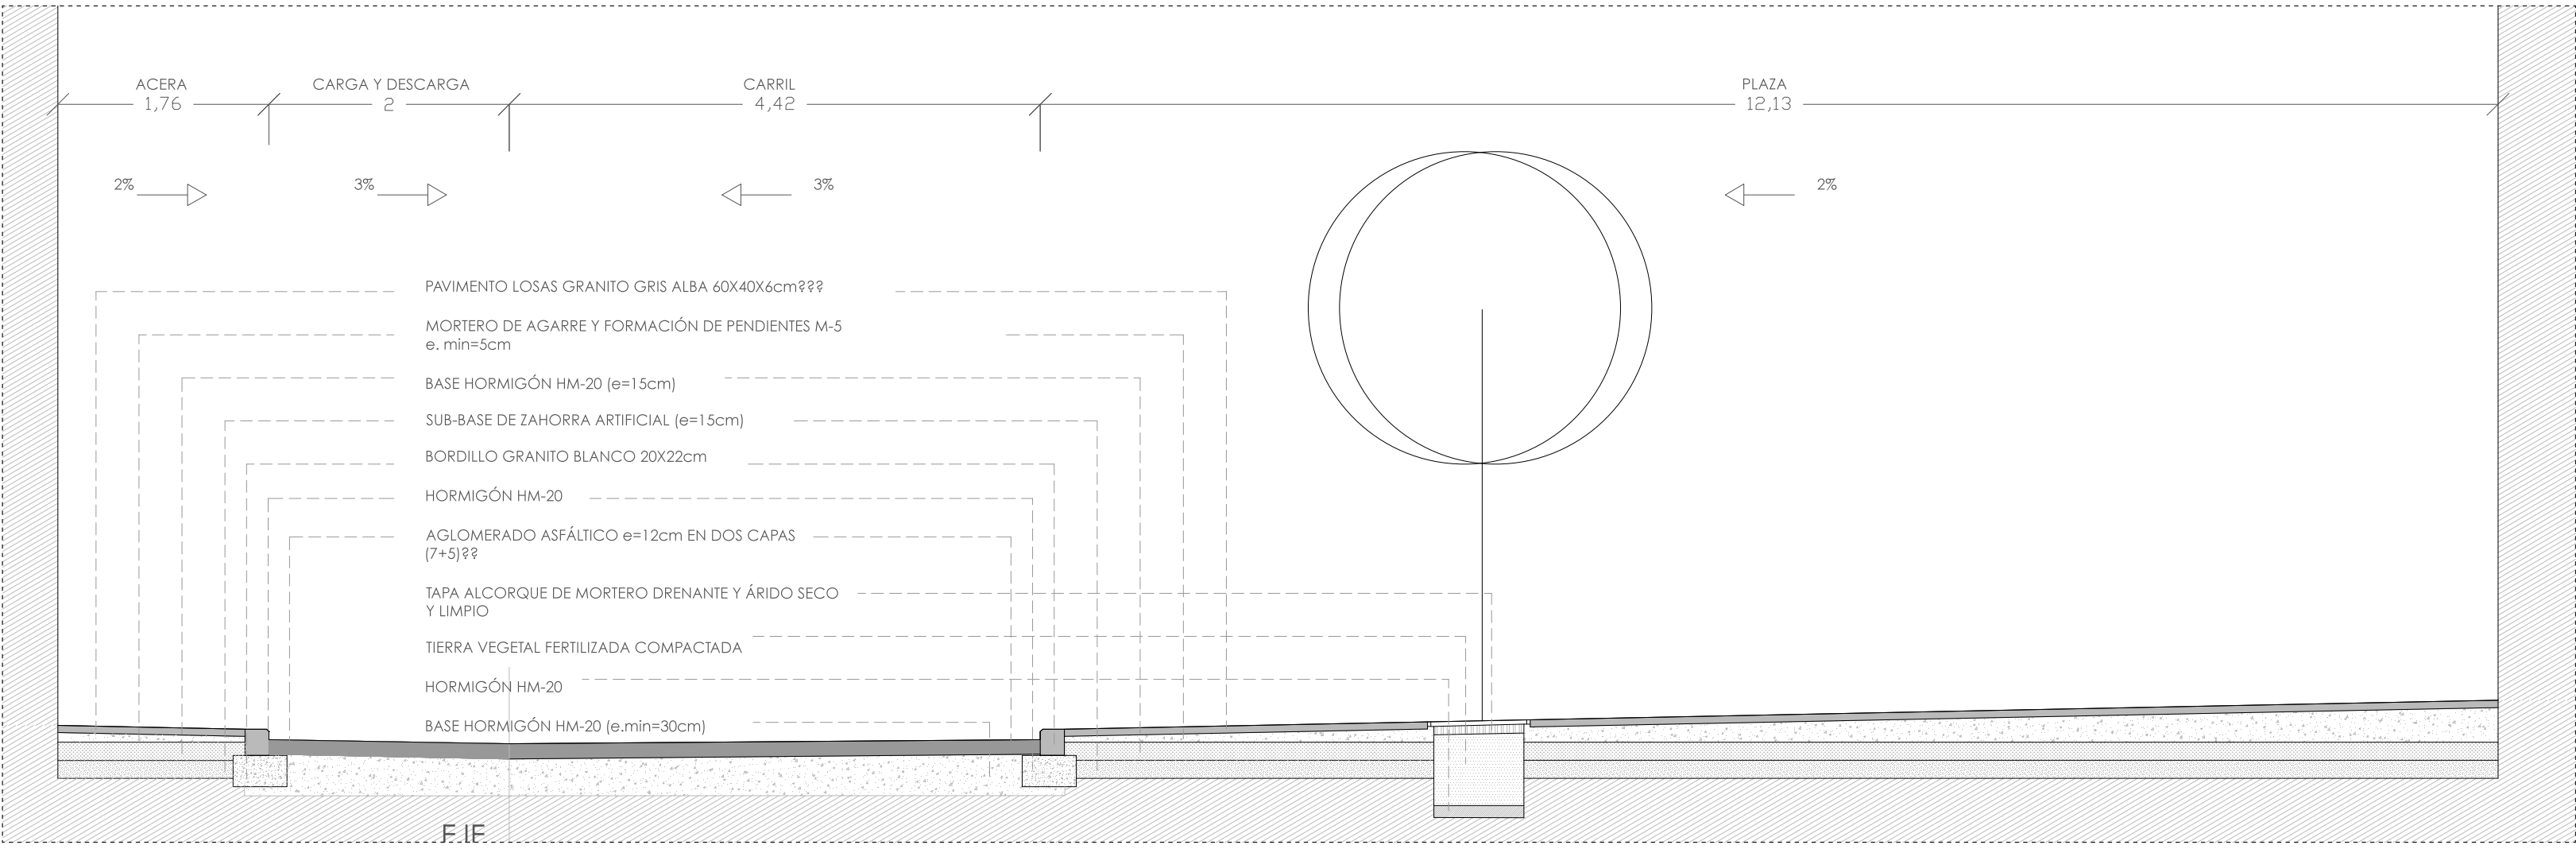


Corte B, Esc: 1/50

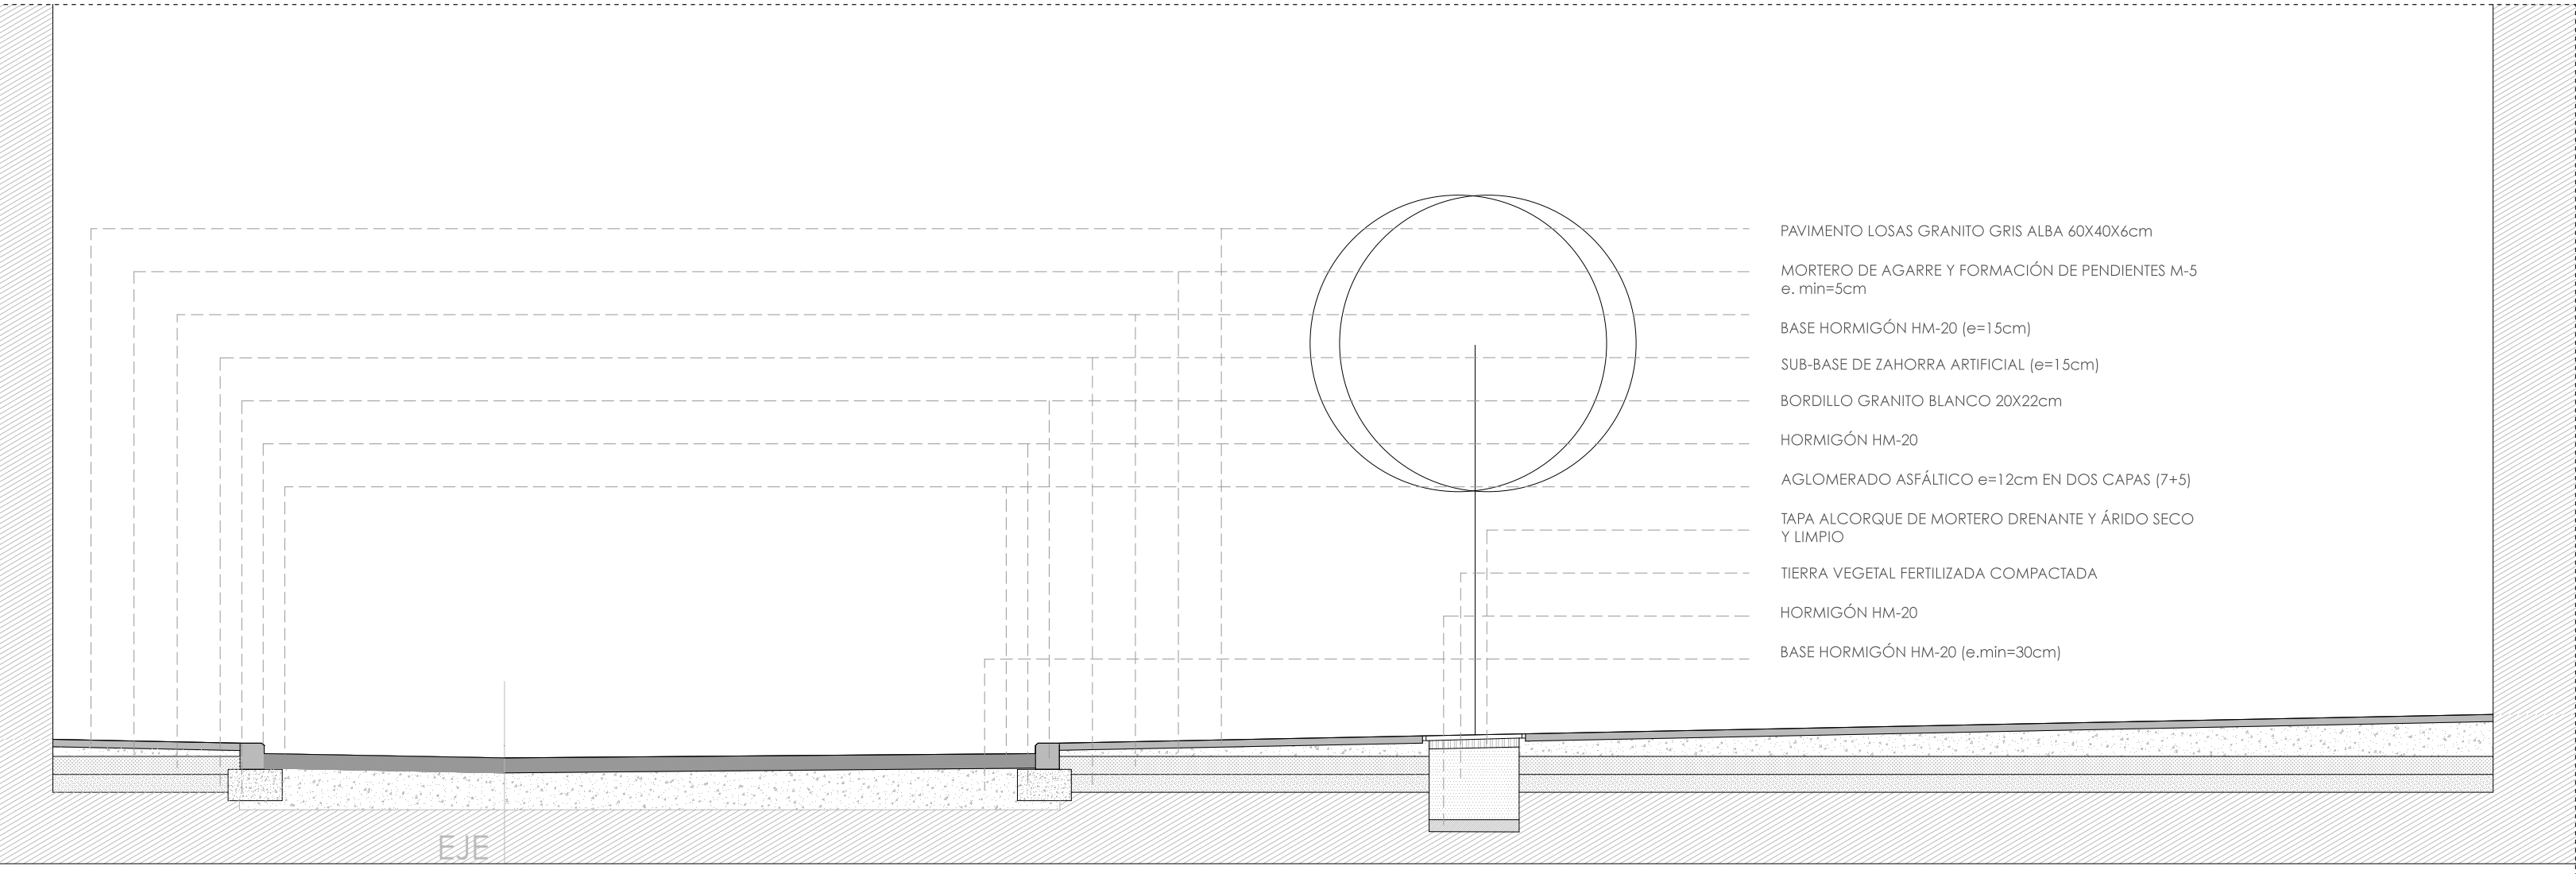


Corte A, Esc: 1/50

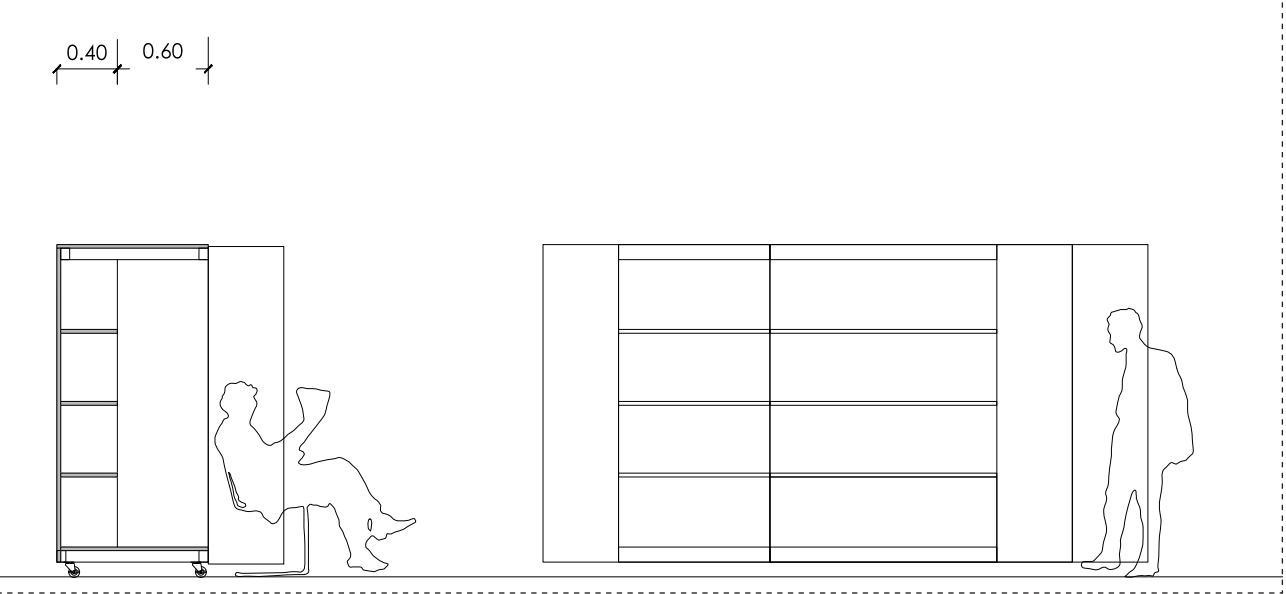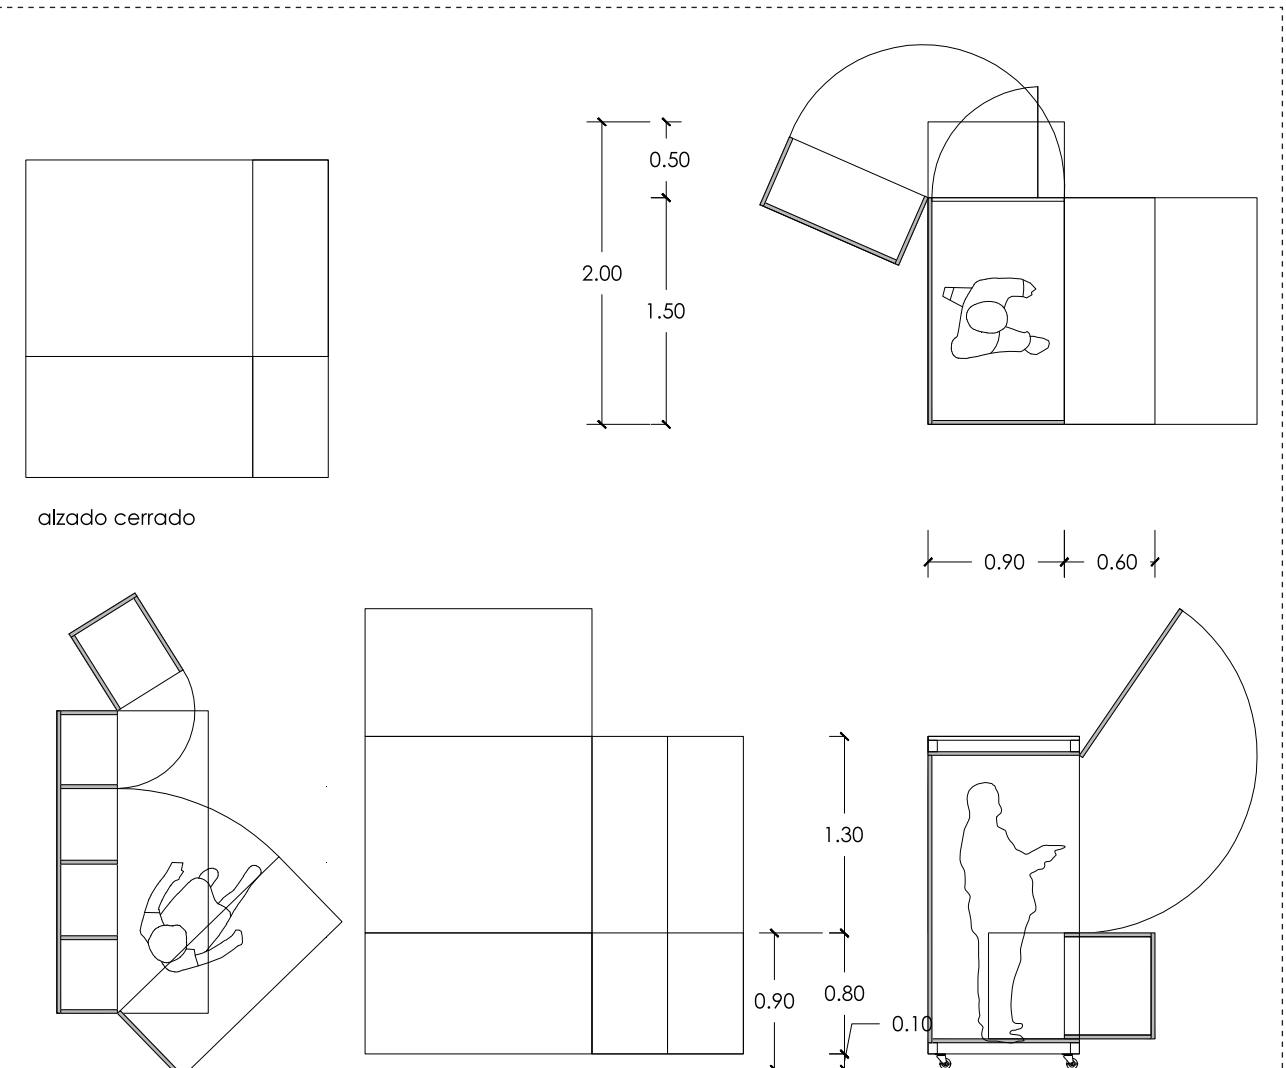


Puestos Plaza, Esc: 1/50

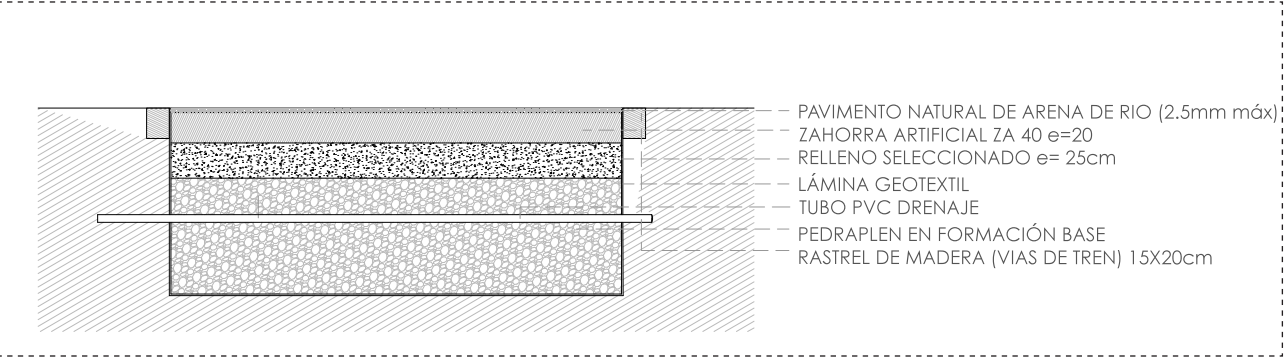

Corte Sendero 3, Esc: 1/50

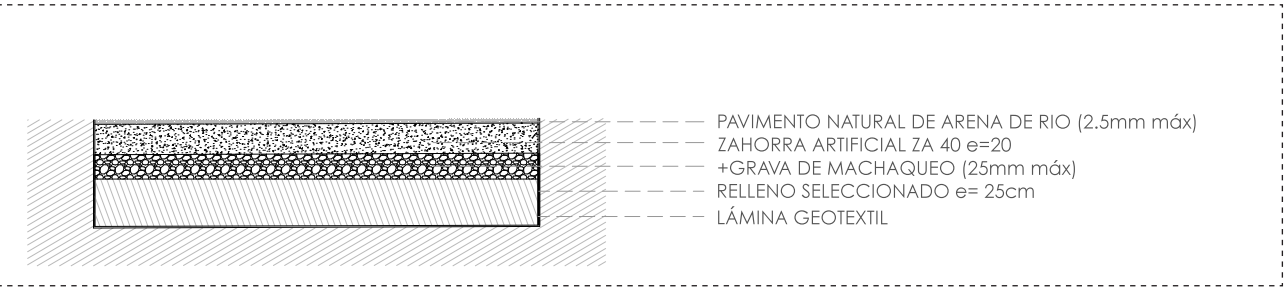

Corte Sendero 2, Esc: 1/50

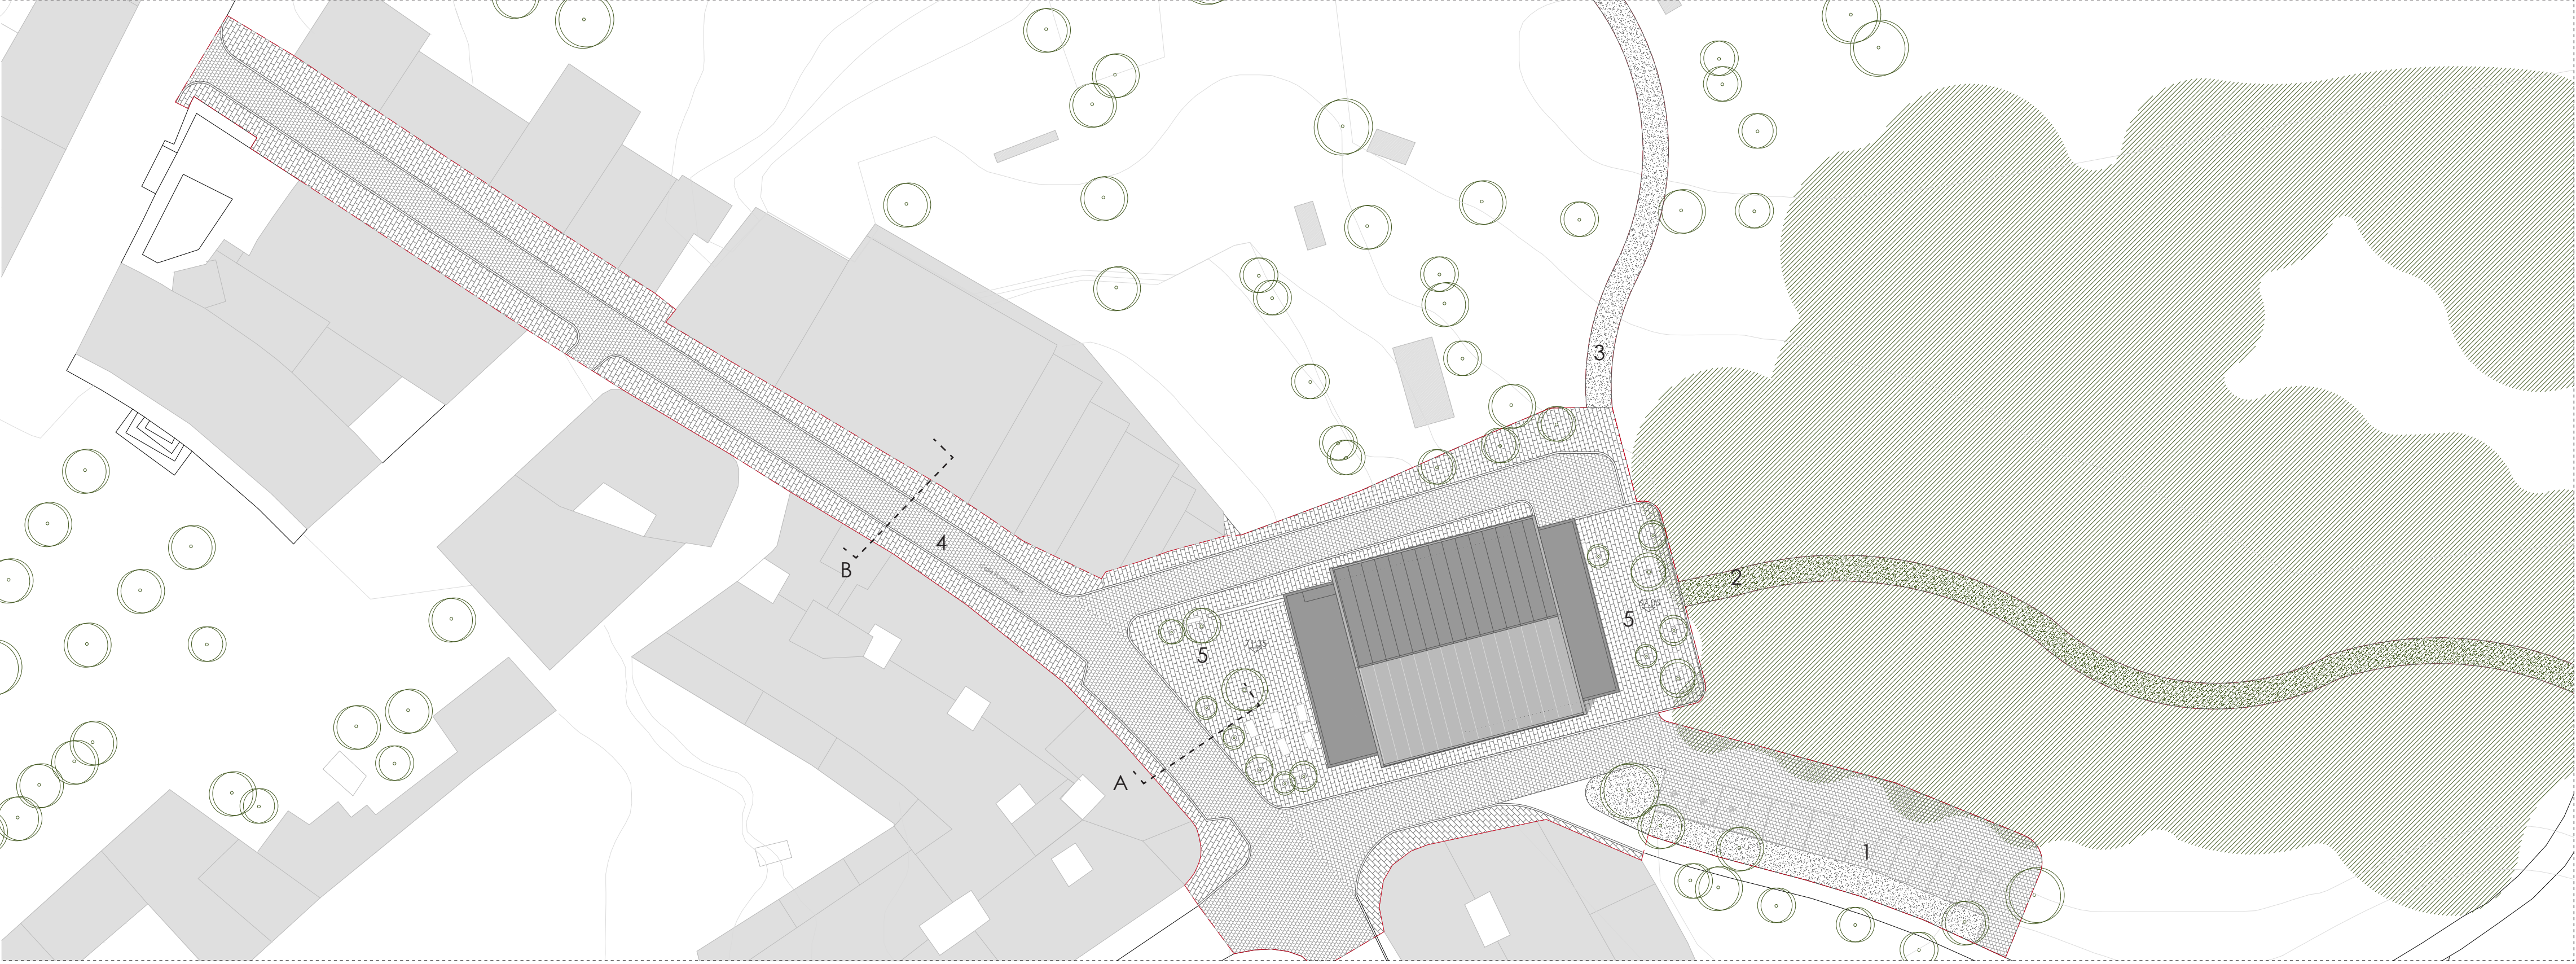

Intervención Urbana. Esc: 1/500

- 1 PARKING CON PAVIMENTO DE ADOQUIN
- 2 SENDERO NATURAL
- 3 SENDERO AL PARKING MUNICIPAL
- 4 CALLE PONTEVEDRA
- 5 PLAZAS

----- LÍMITE DE INTERVENCIÓN

RENOVACIÓN DEL MERCADO DE SALCEDA DE CASELAS
ESCUELA SUPERIOR DE GALLARICIA - DISEÑO DE MESTRADO INTEGRADO EN ARQUITECTURA E URBANISMO
PAMELA BESADA JUÁREZ // MARZO - 2014

Esc: s/p

ARREGLOS EXTERIORES