



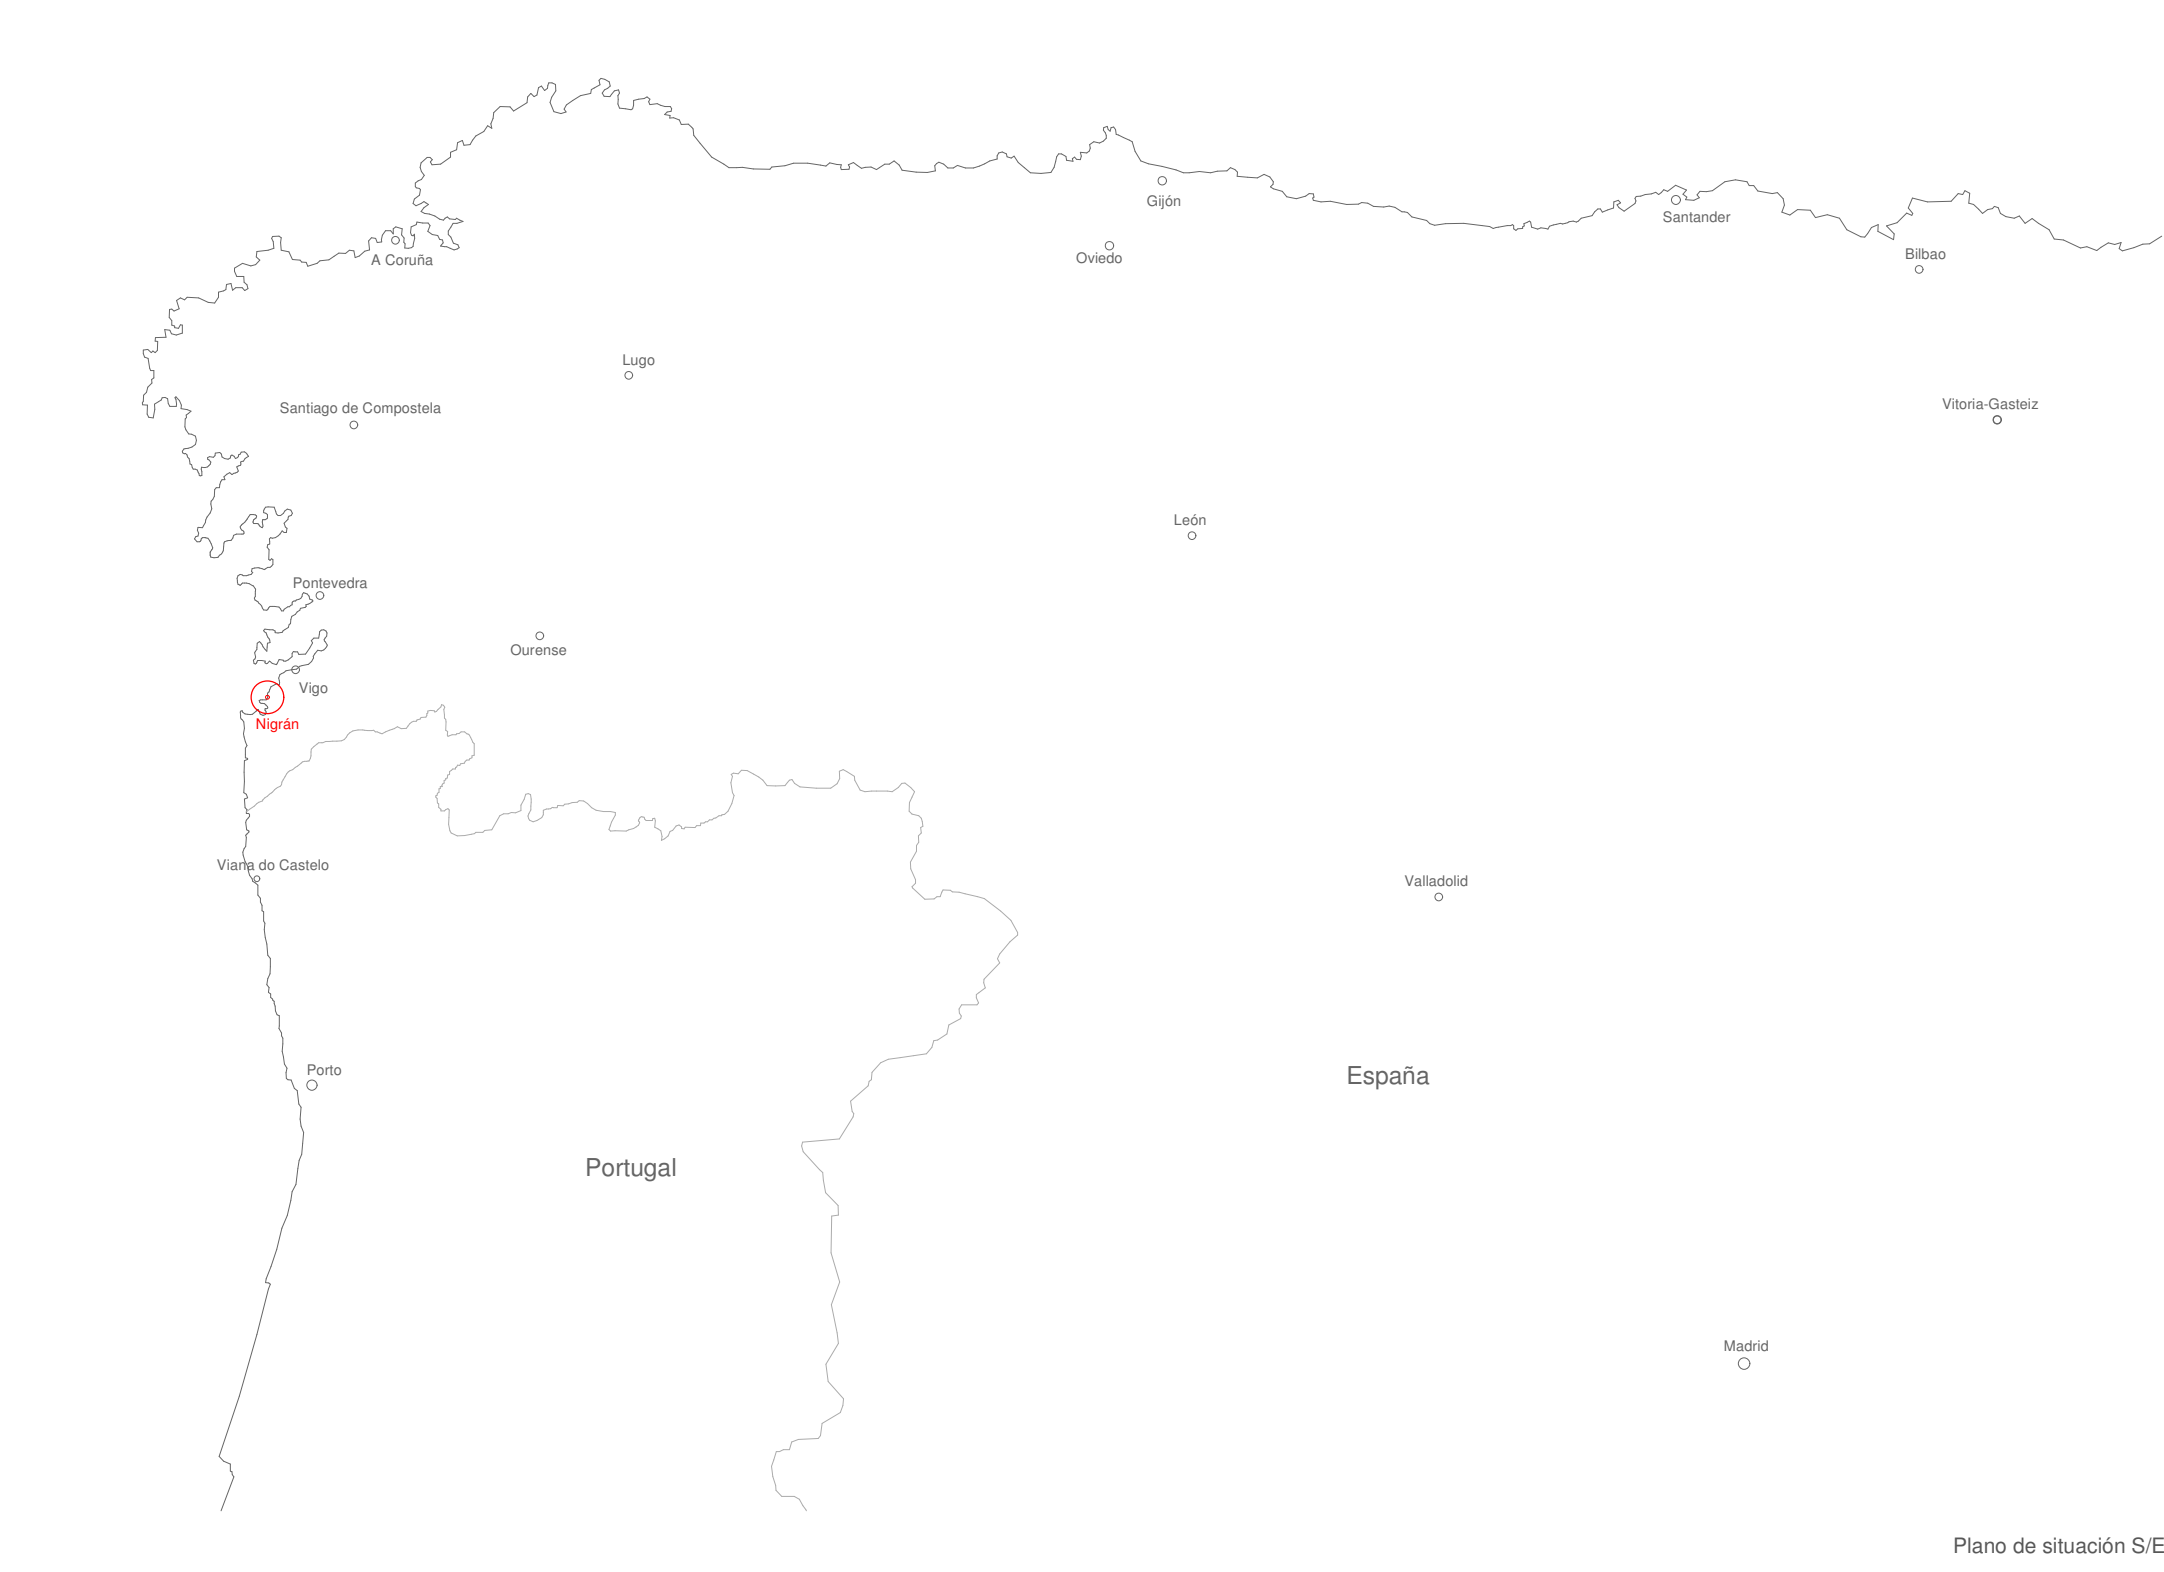

Plano de situación S/E

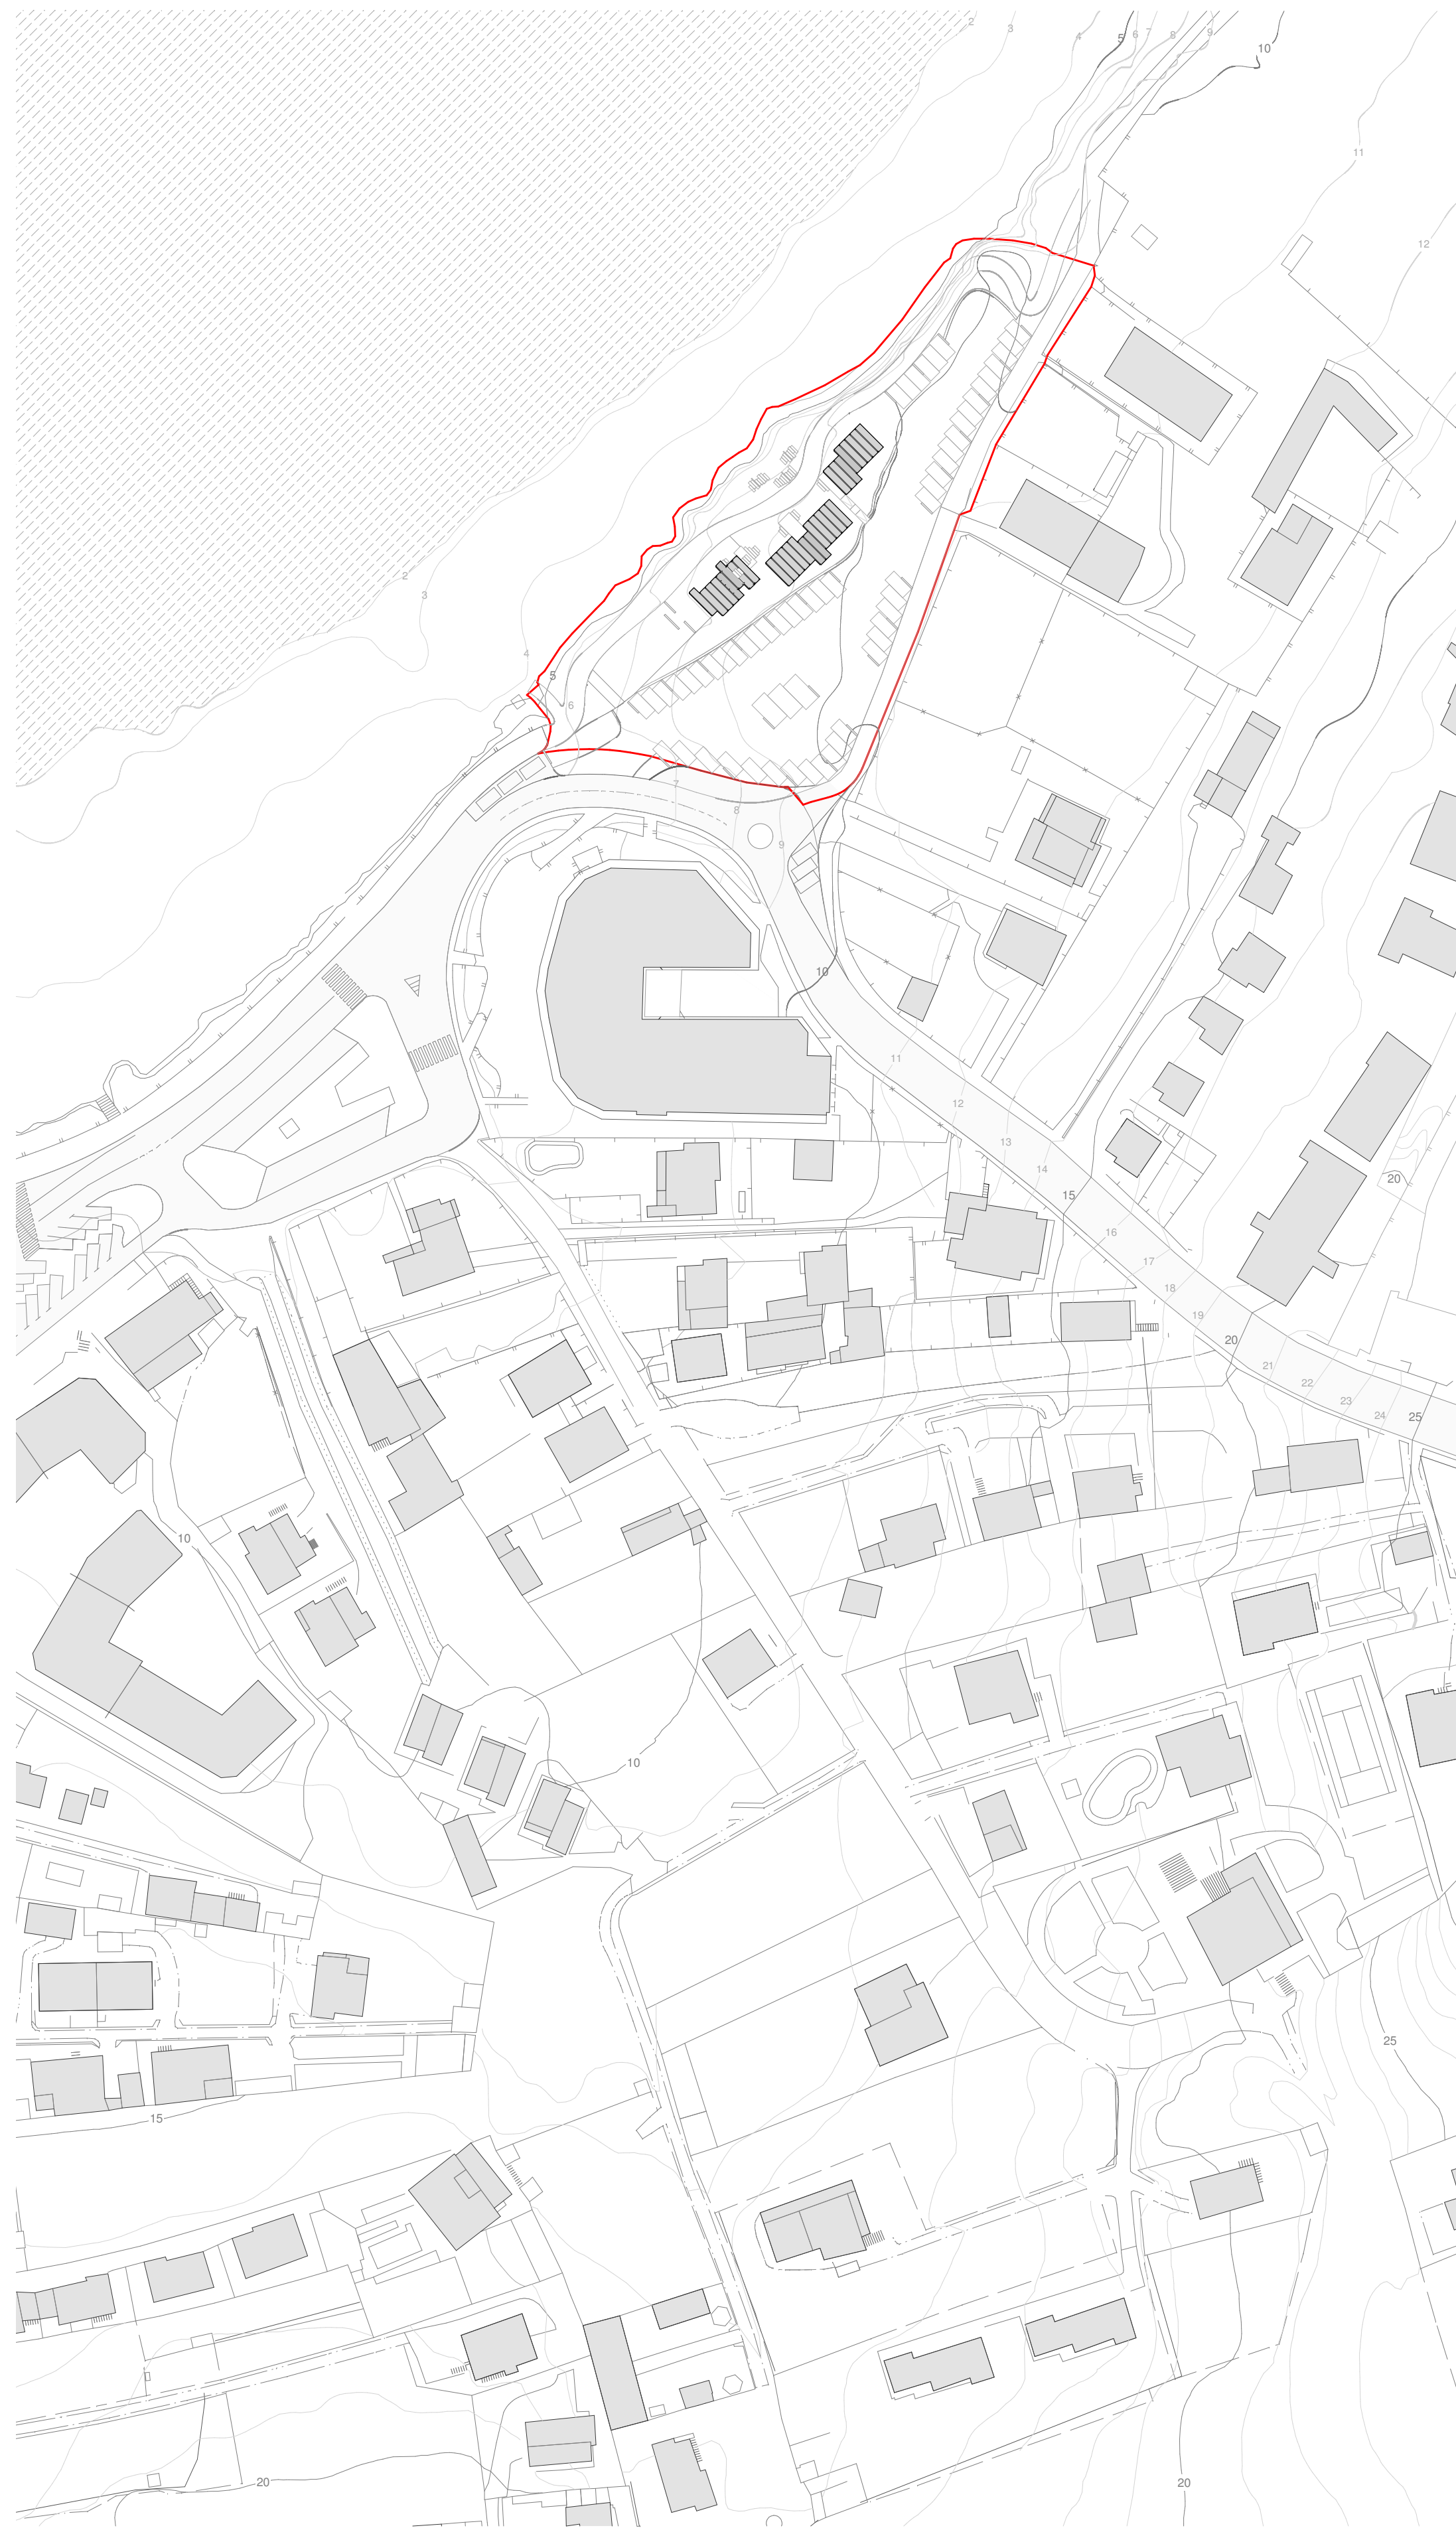

Playa de Patos
Nigrán, Pontevedra
1/2.000



Playa de Patos
Nigrán, Pontevedra
1/1.000

Zona de intervención

Superficie Zona de intervención: 4.795 m²

CONTRIBUCIÓN DE LA ARQUITECTURA EFÍMERA
PARA UN EQUIPAMIENTO COSTERO EN PLAYA DE PATOS
Playa de Patos, Concello de Nigrán, PONTEDRA.

Proyecto PROYECTO DE EJECUCIÓN

Plano PLANTA DE LOCALIZACIÓN

DISERTACIÓN DE MESTRADO INTEGRADO
EM ARQUITECTURA E URBANISMO

Trabajo de Proyecto ESGallacia


Alumno Gustavo Visier Navarro Nº 563/08

Escala 1/2.000 1/1.000

Orientación

Fecha Septiembre 2014

1.00

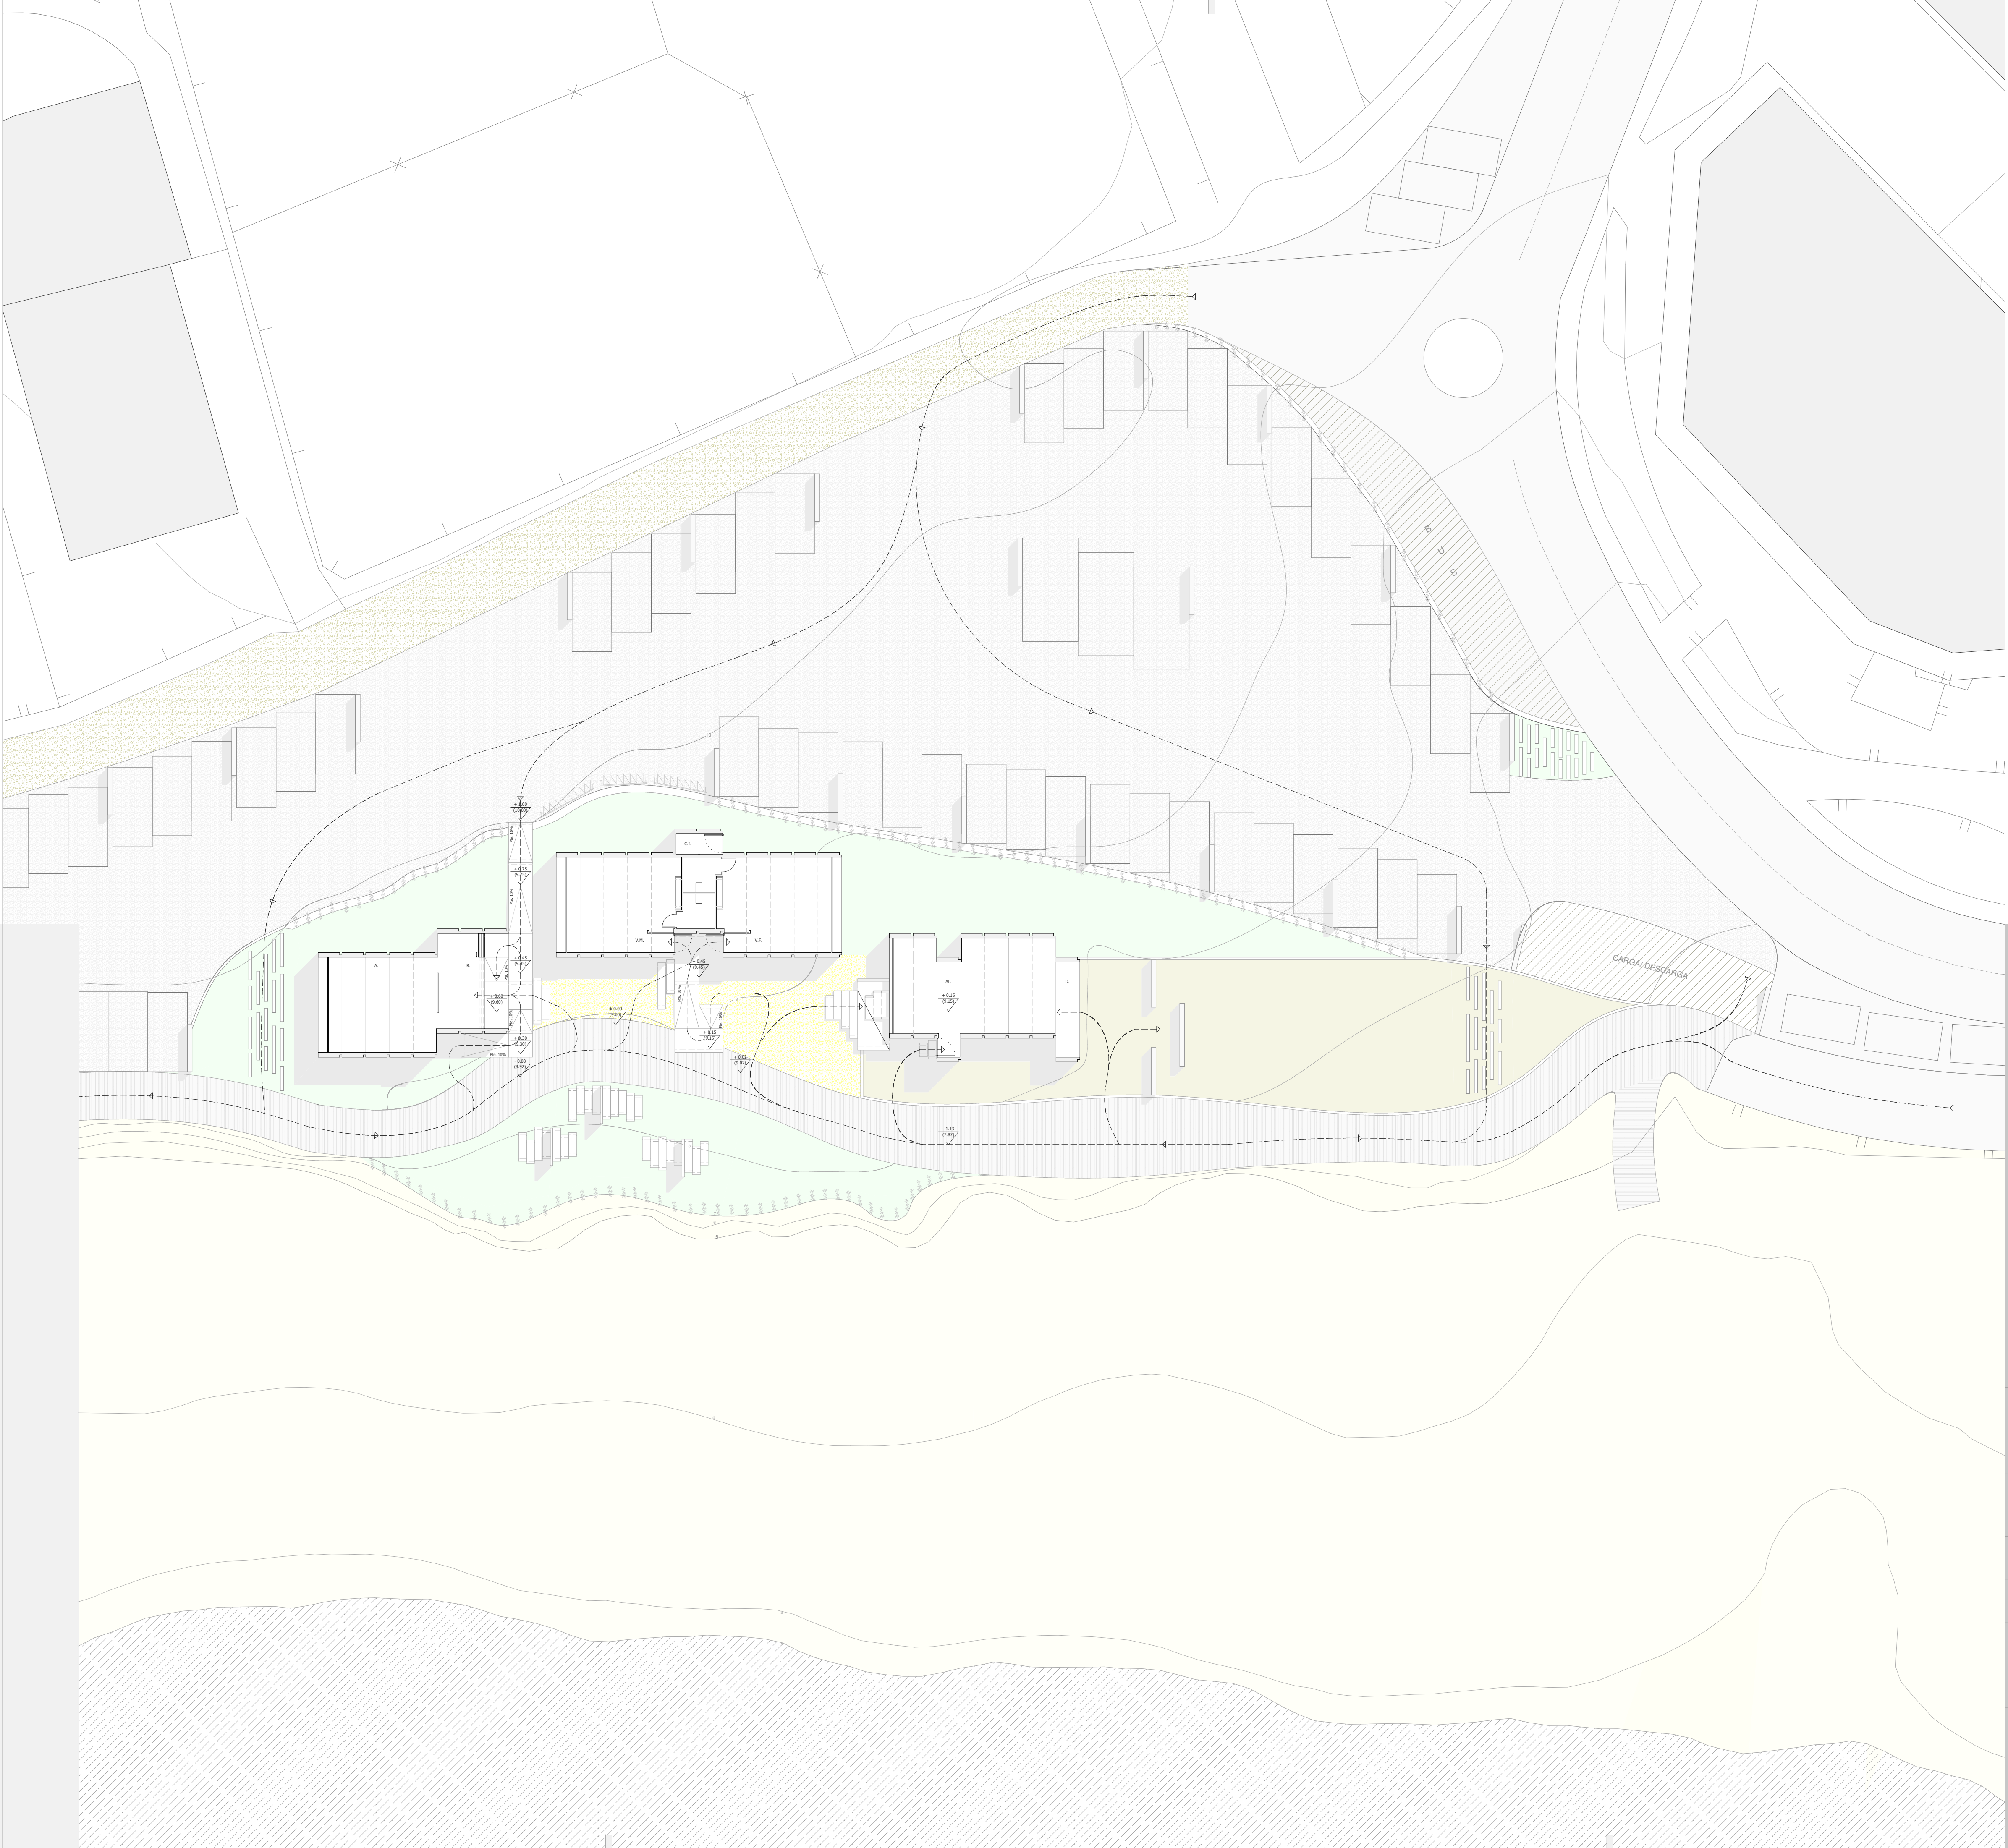


- LEYENDA:
- VEGETAL
- Cañas autóctonas
 - Arbusto dunar
 - Gramón
- PAVIMENTOS
- Jabre compactado con arena
 - Arena de playa
 - Paseo madera en pino autoclave
 - Camino de tierra
- OTROS
- Carretera
 - Carga y descarga
 - Agua
 - Talud
- A. Aula
- R. Recepción
- V.M. Vestuario masculino
- V.F. Vestuario femenino
- C.I. Cuarto de instalaciones
- AL. Almacén
- D. Duchas exteriores
- ← - - - Precursos

Superficie Zona
de intervención: 4.795 m²

CONTRIBUCIÓN DE LA ARQUITECTURA EFÍMERA
PARA UN EQUIPAMIENTO COSTERO EN PLAYA DE PATOS

Proyecto	PROYECTO DE EJECUCIÓN
Plano	PLANTA DE IMPLANTACIÓN PISO 0
DISERTACIÓN DE MESTRADO INTEGRADO EM ARQUITECTURA E URBANISMO	
Trabajo de Proyecto	ESGalicia
Alumno	Gustavo Visier Navarro Nº 563/08
Escala	1/200
Orientación	N
Fecha	Septiembre 2014

2.01

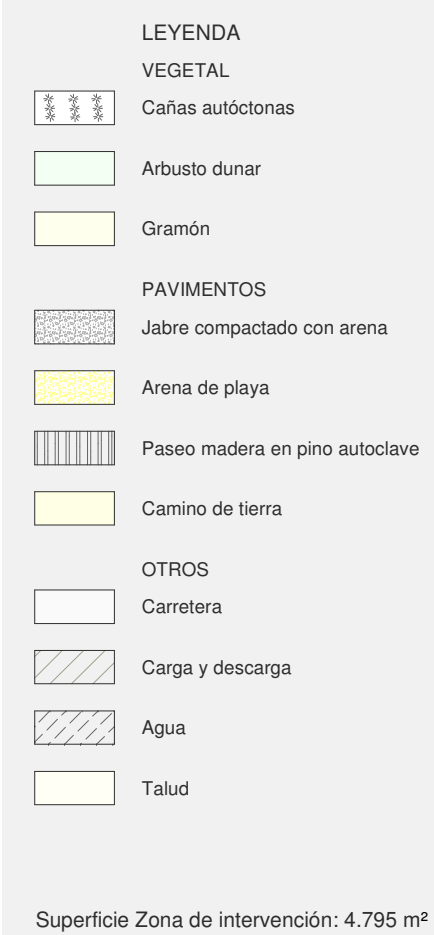

Superficie Zona de intervención: 4.795 m²

CONTRIBUCIÓN DE LA ARQUITECTURA EFÍMERA
PARA UN EQUIPAMIENTO COSTERO EN PLAYA DE
PATES, CONCELLO DE NIGRÉN, PONTEVEDRA.


DISSERTAÇÃO DE Mestrado Integrado
em Arquitectura e Urbanismo

Trabalho de Projecto

ESGalibecia

Orientación 

2.02

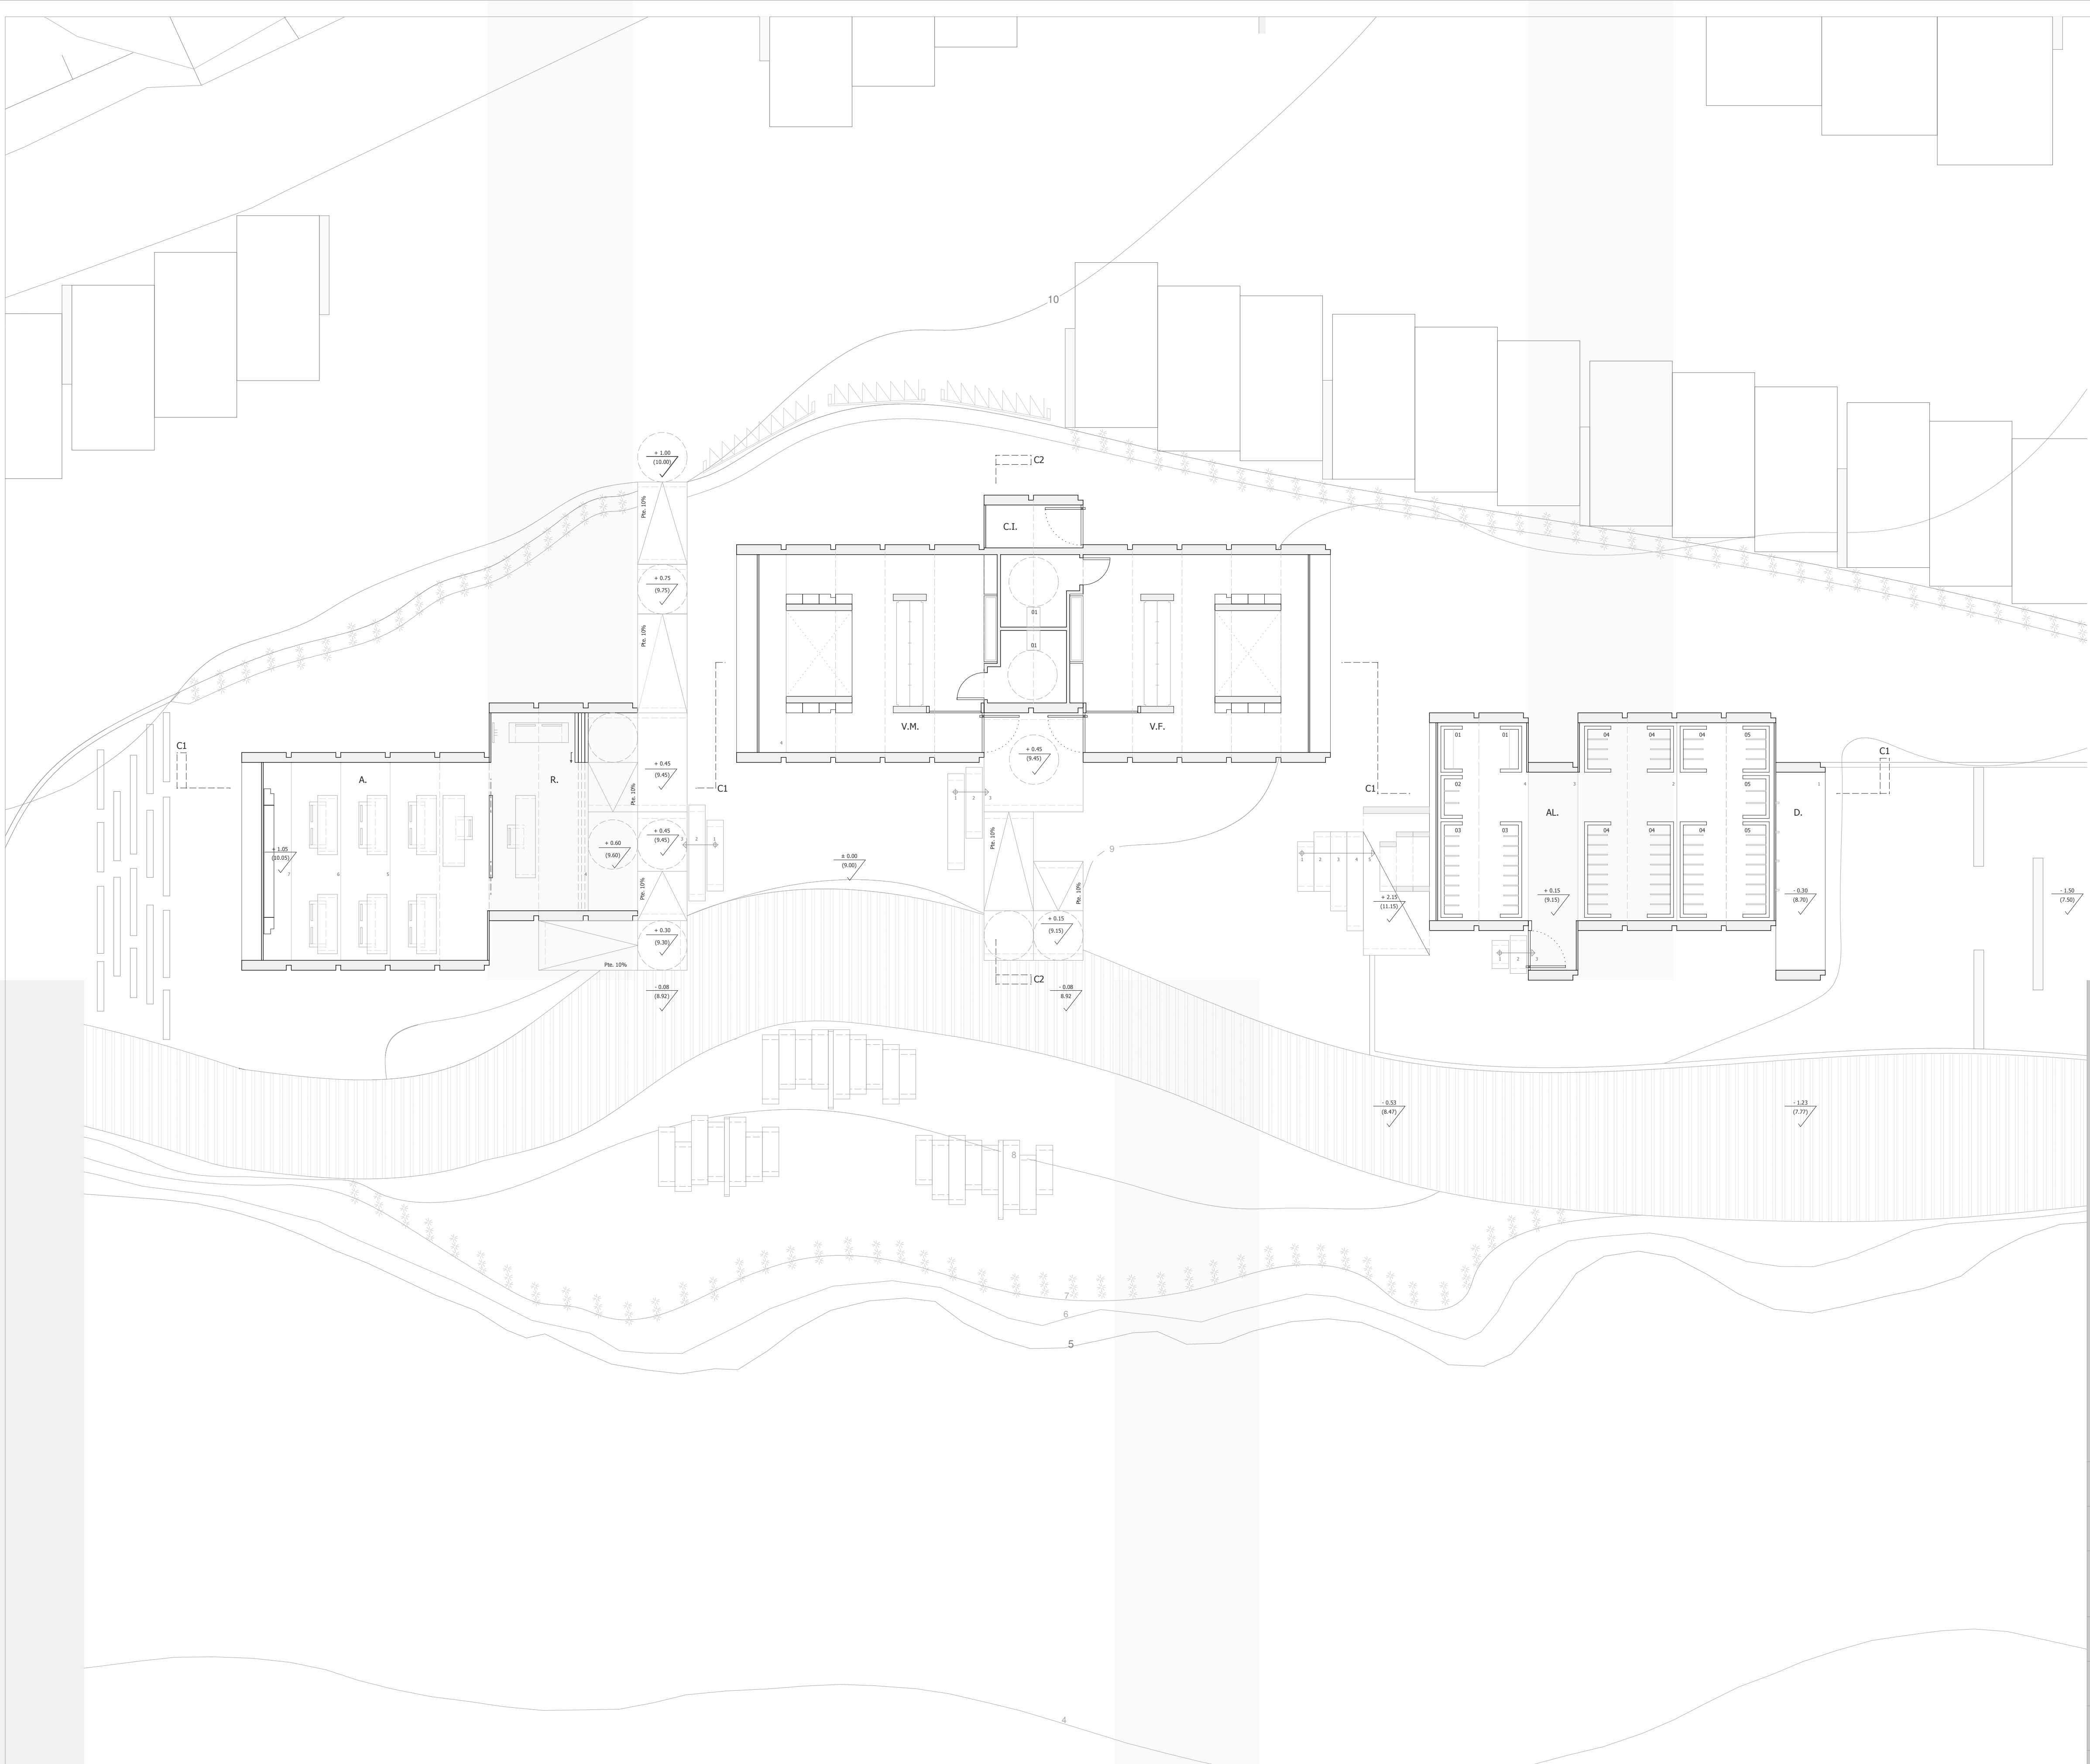

- LEYENDA
- A. Aula
 - R. Recepción
 - V.M. Vestuario masculino
 - 01 Aseo
 - V.F. Vestuario femenino
 - 01 Aseo
 - C.I. Cuarto de instalaciones
 - AL. Almacén
 - 01 Neoprenos
 - 02 SUP (Padel Surf)
 - 03 Longboards
 - 04 Minimalbú
 - 05 Shortboards
 - D. Duchas exteriores

CONTRIBUCIÓN DE LA ARQUITECTURA EFÍMERA
PARA UN EQUIPAMIENTO COSTERO EN PLAYA DE PATOS

Proyecto PROYECTO DE EJECUCIÓN

Plano PLANTA PISO 0

DISSERTAÇÃO DE MESTRADO INTEGRADO
EM ARQUITECTURA E URBANISMO

Trabalho de Projecto ESGallacia

Alumno Gustavo Visier Navarro Nº 563/08


Escala 1/100

Orientación

Fecha Septiembre 2014

3.01



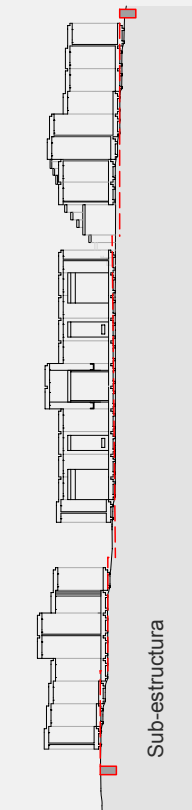


Sub-estructura


[illegible]

Orientación 

3.03

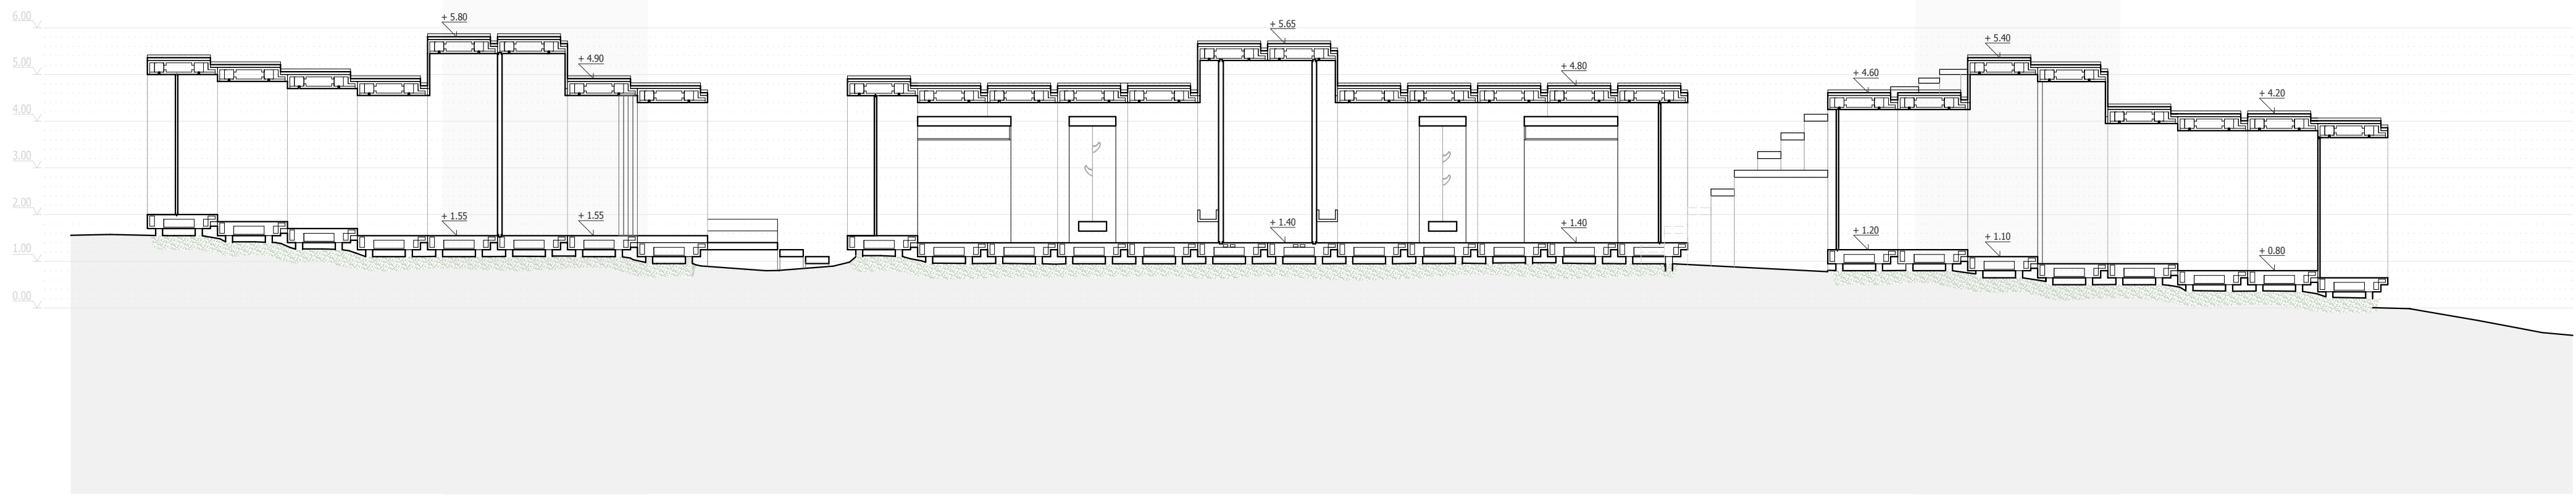

CORTE C1

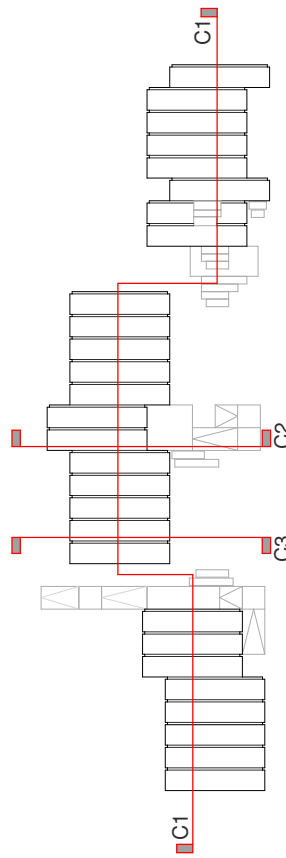

- Panel
- Viga
- Pilar



CORTE C2



CORTE C3

CONTRIBUCION DE LA ARQUITECTURA EFIMERA
PARA UN EQUIPAMIENTO COSTERO EN PLAYA DE PATOS

Proyecto PROYECTO DE EJECUCION

Plano CORTES C1-C2-C3

DISSERTAÇÃO DE Mestrado Integrado
em Arquitectura e Urbanismo


Trabajo de Proyecto ESGallacia

Alumno Gustavo Visier Navarro Nº 563/08


Escala 1/100

Orientación


Fecha Septiembre 2014

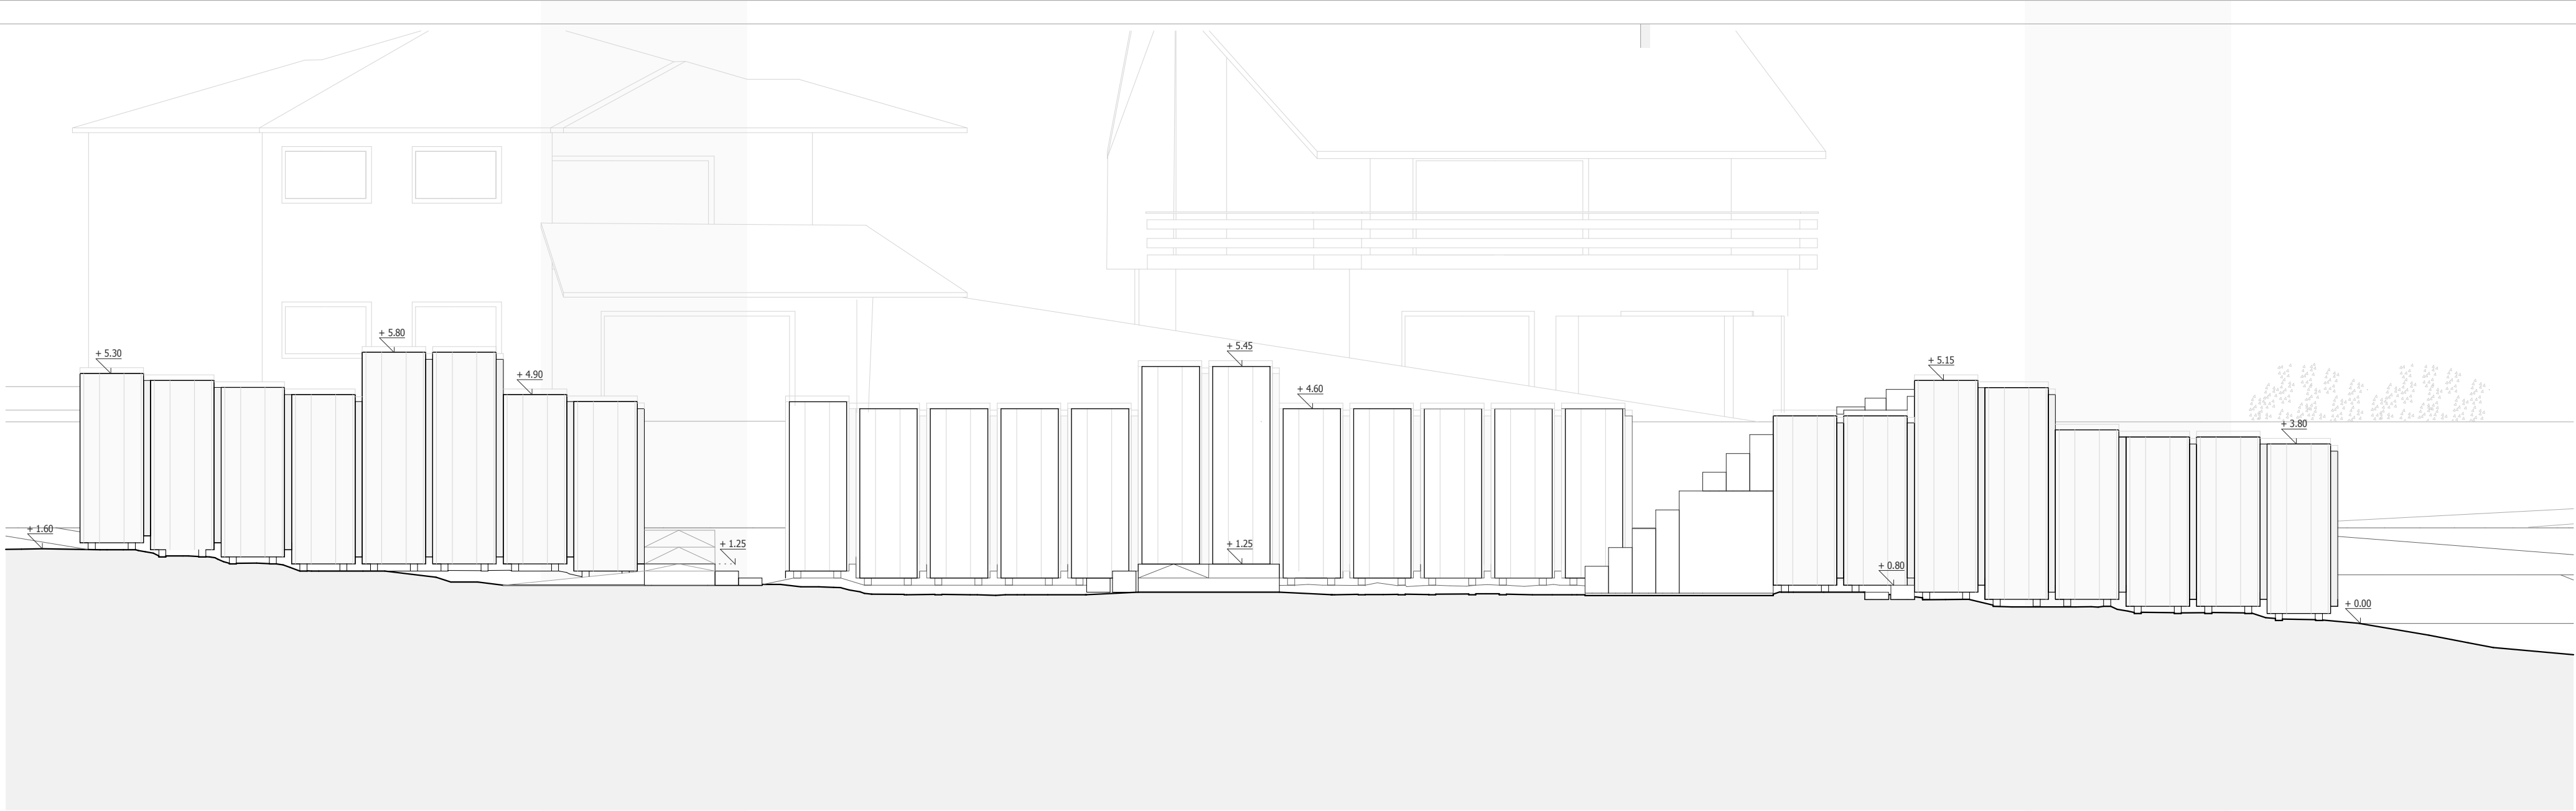


ALZADO NOROESTE

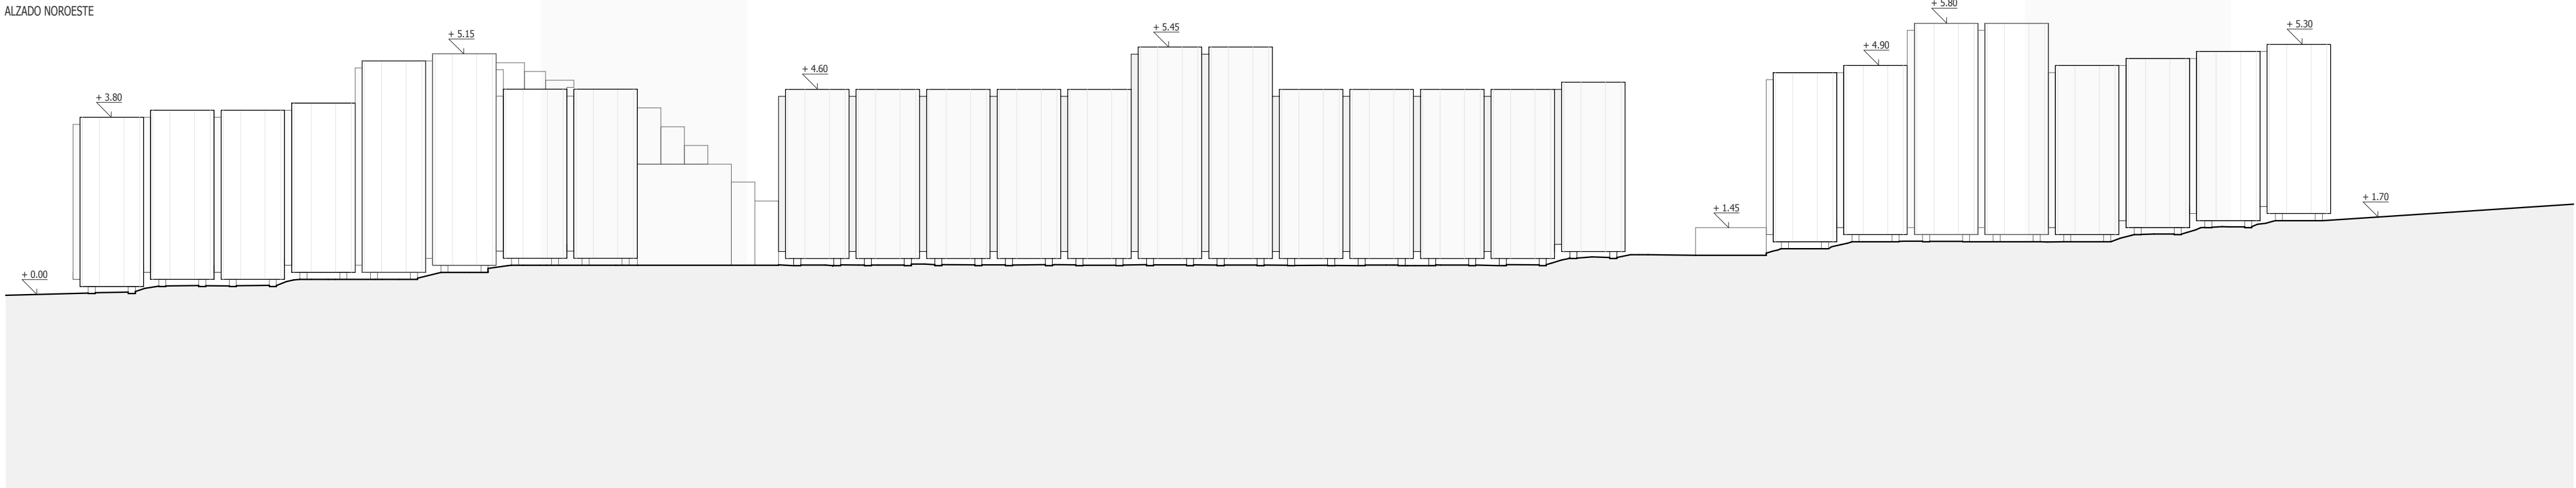


ALZADO SURESTE

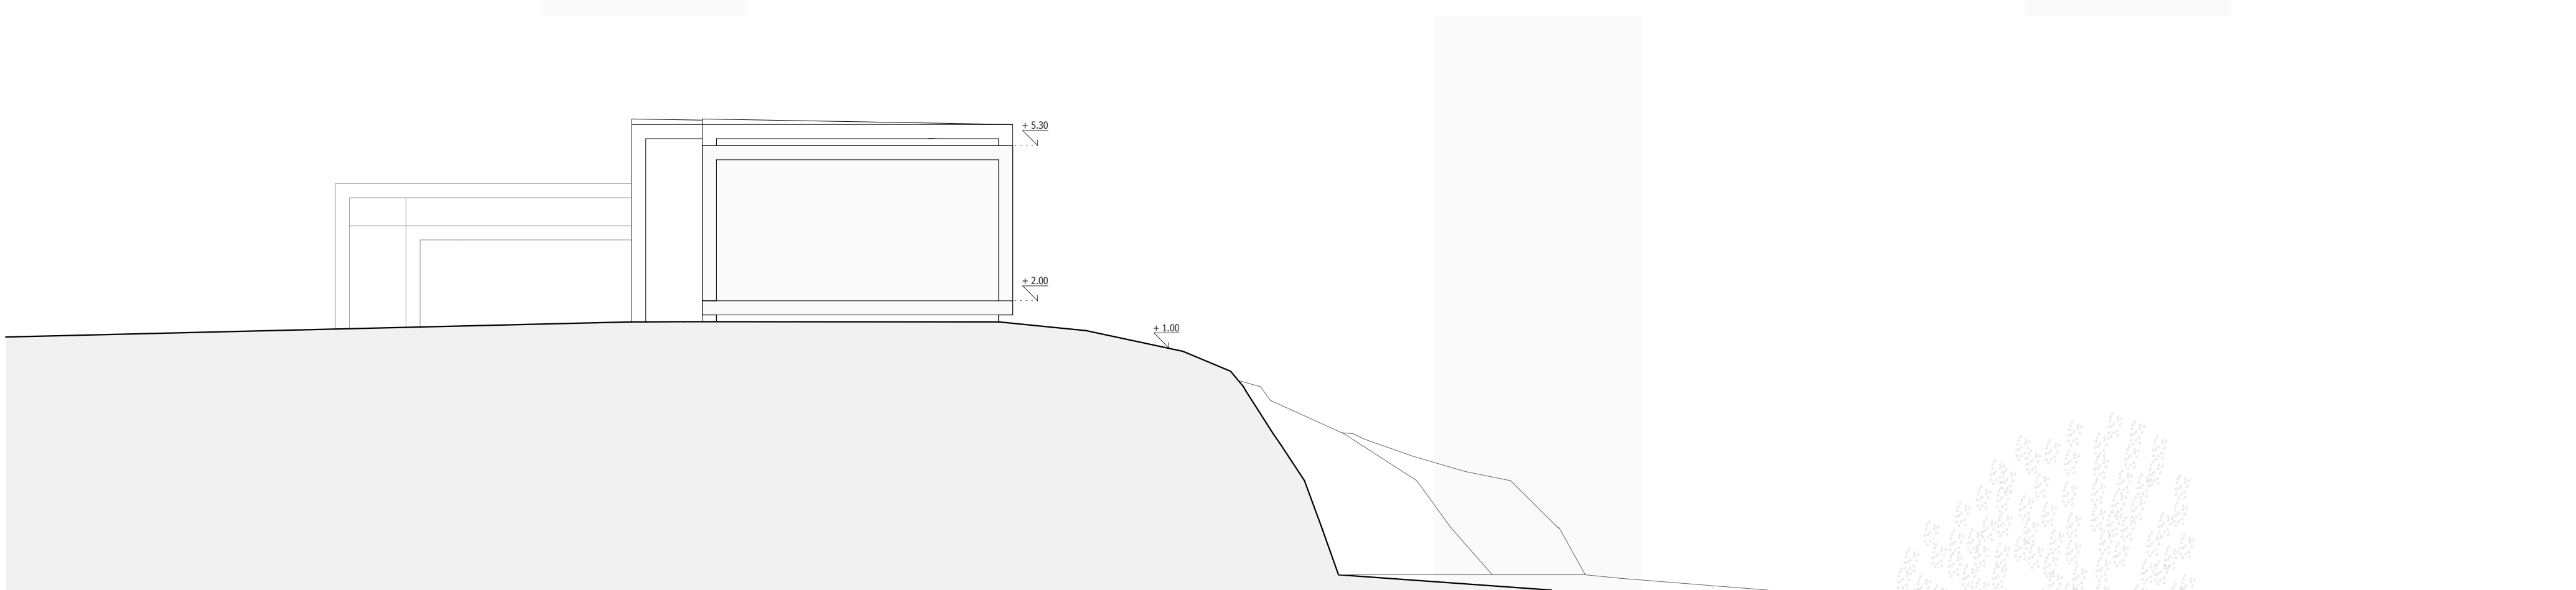

ALZADO NORESTE

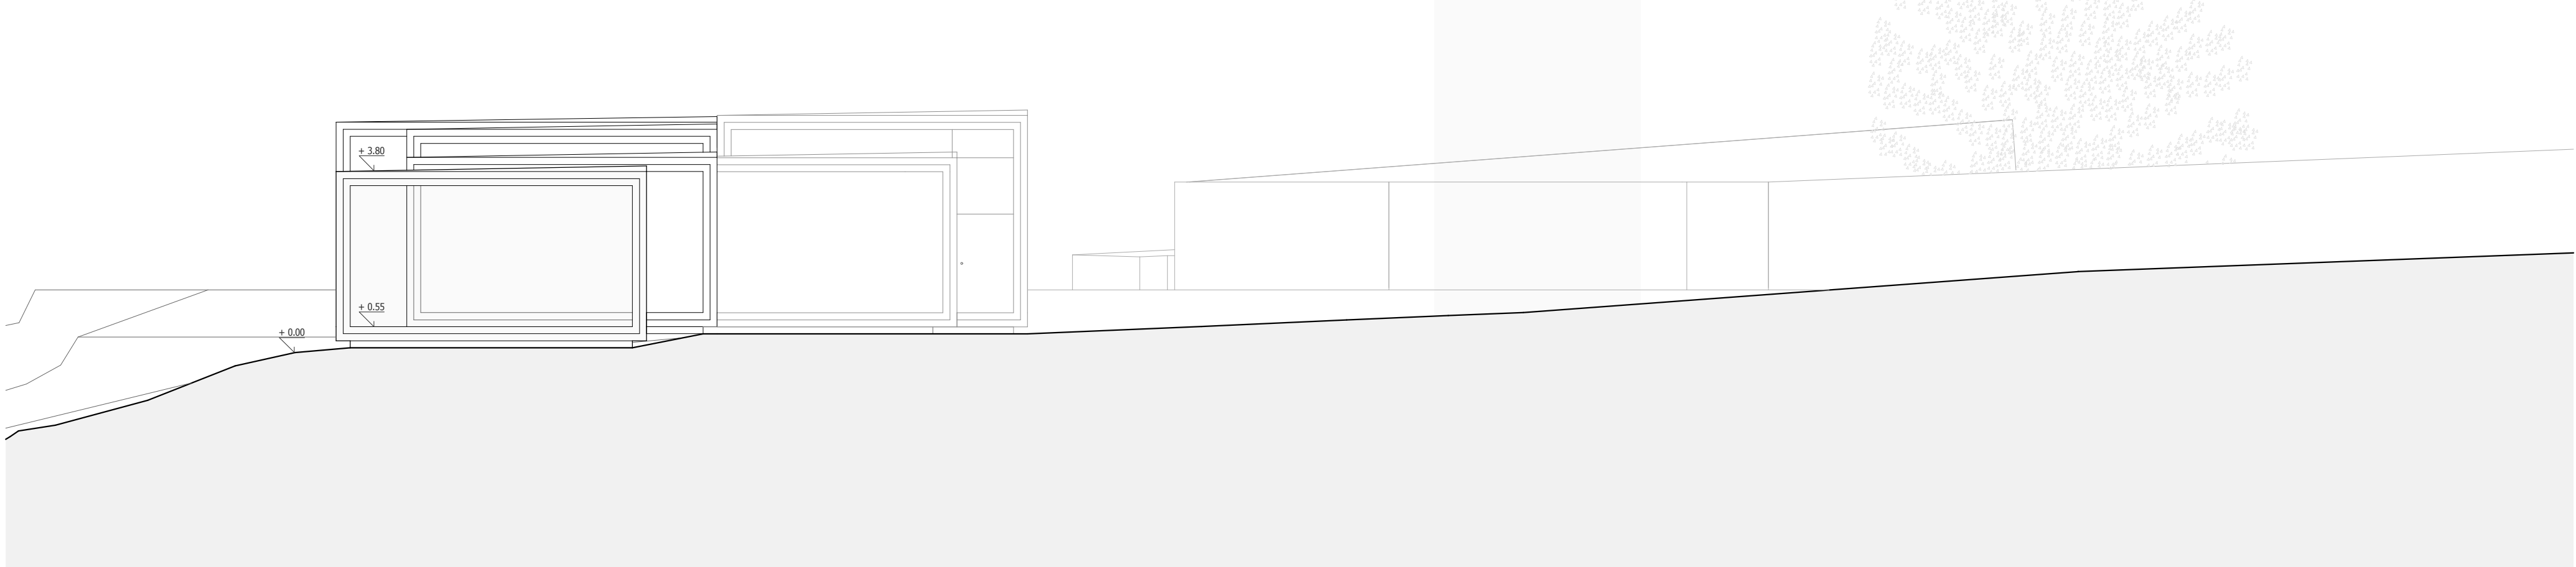

ALZADO SUROESTE

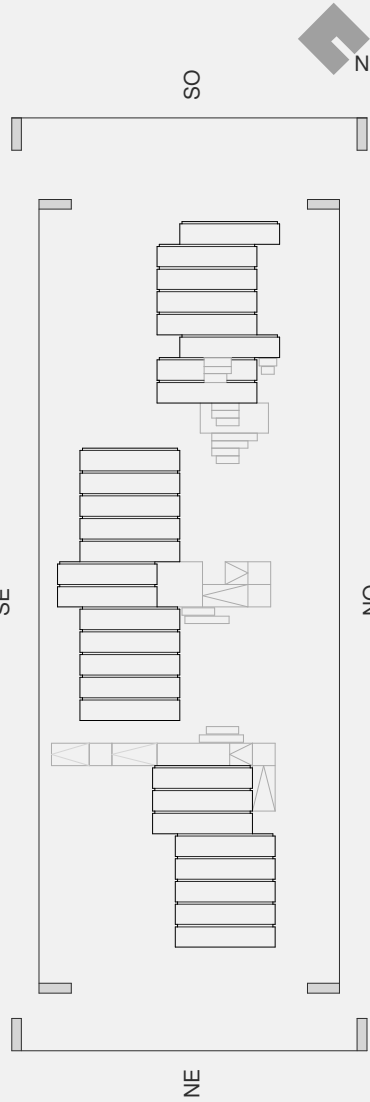

CONTRIBUCIÓN DE LA ARQUITECTURA EFÍMERA
PARA UN EQUIPAMIENTO COSTERO EN PLAYA DE PATOS
Playa de Patos, Concello de Noya, PONTIVEDRA

Proyecto PROYECTO DE EJECUCIÓN

Plano ALZADOS NO, SO, NE, SE

DISSERTAÇÃO DE MESTRADO INTEGRADO
EM ARQUITECTURA E URBANISMO

Trabajo de Proyecto ESGallacia


Alumno Gustavo Visier Navarro Nº 563/08

Escala 1/100


Orientación

Fecha Septiembre 2014


3.05

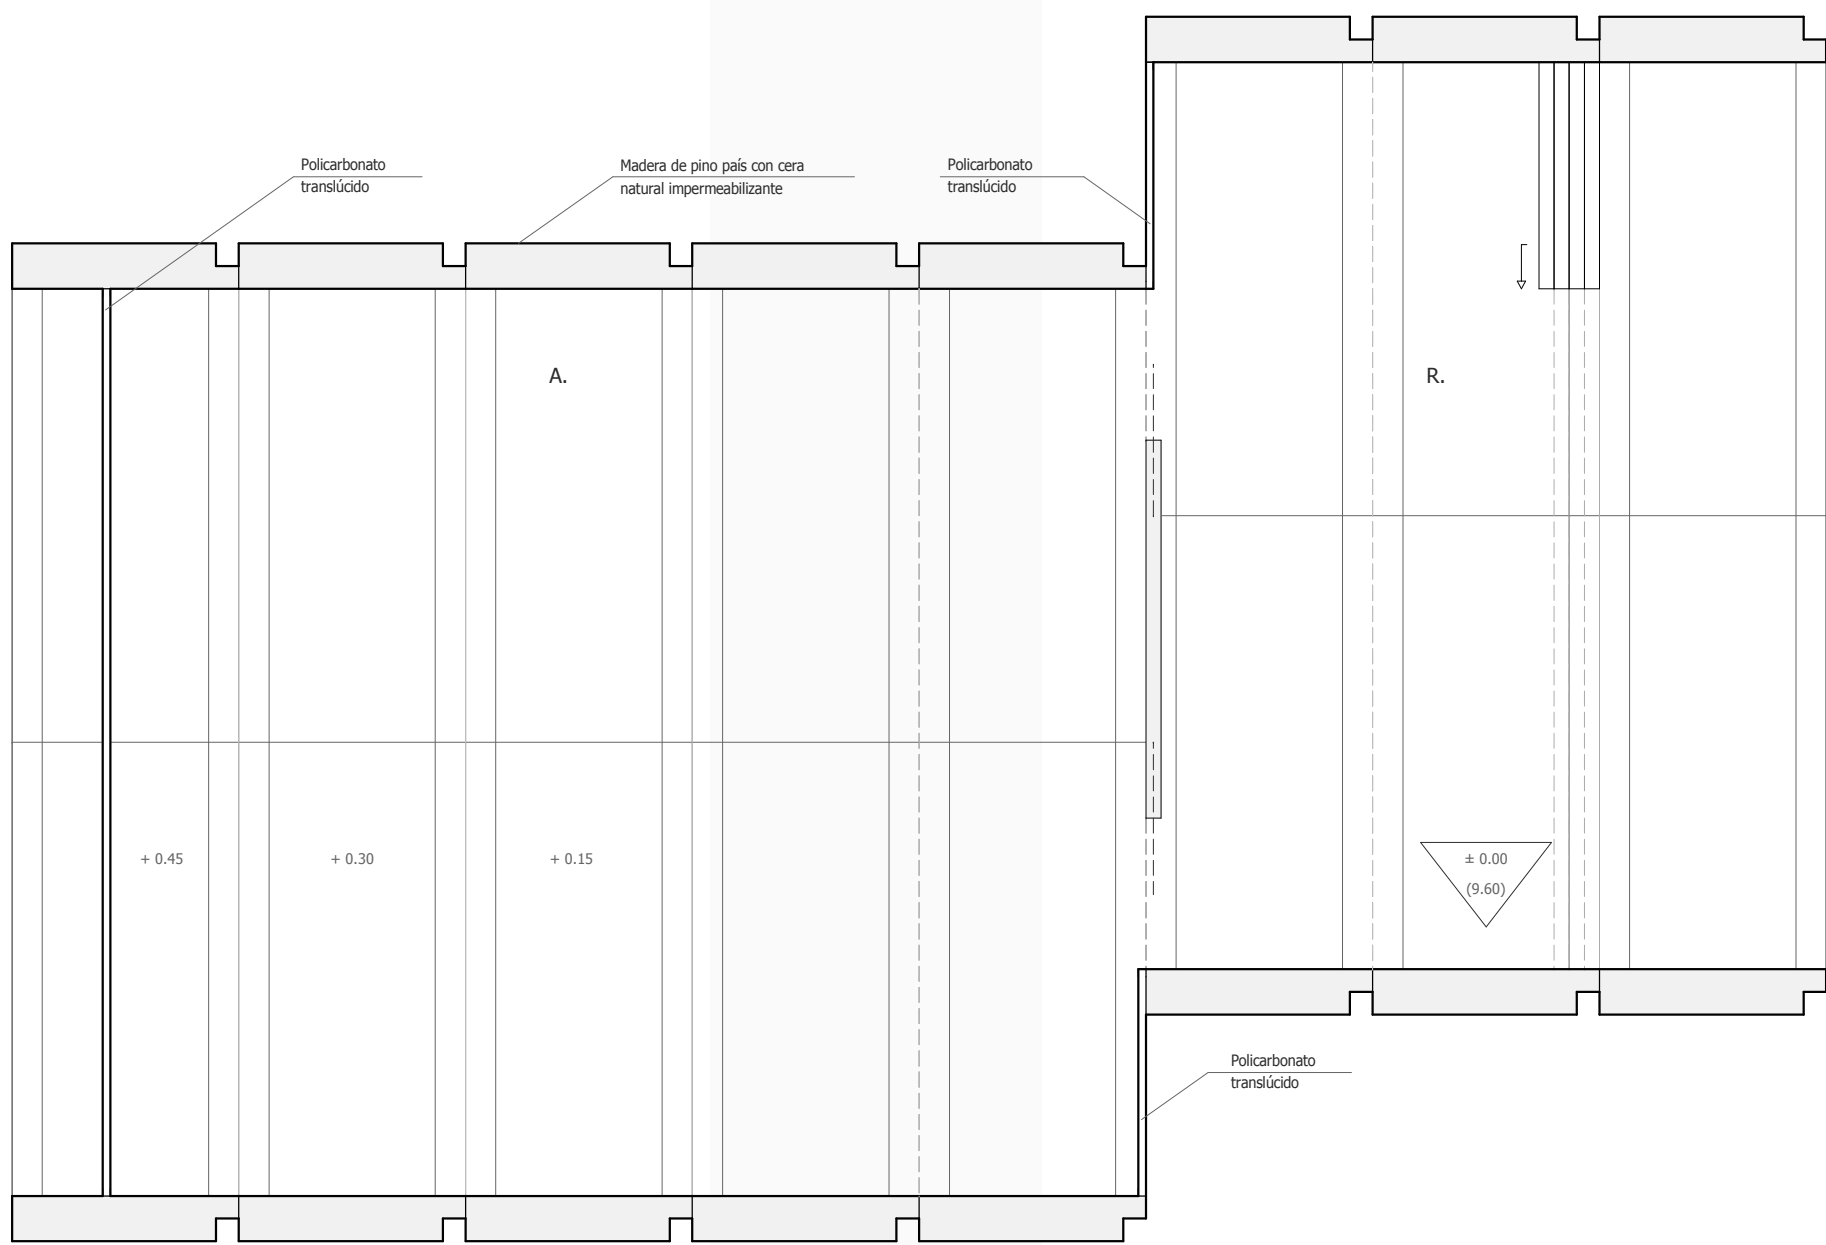


PLANTA MÓDULO 1

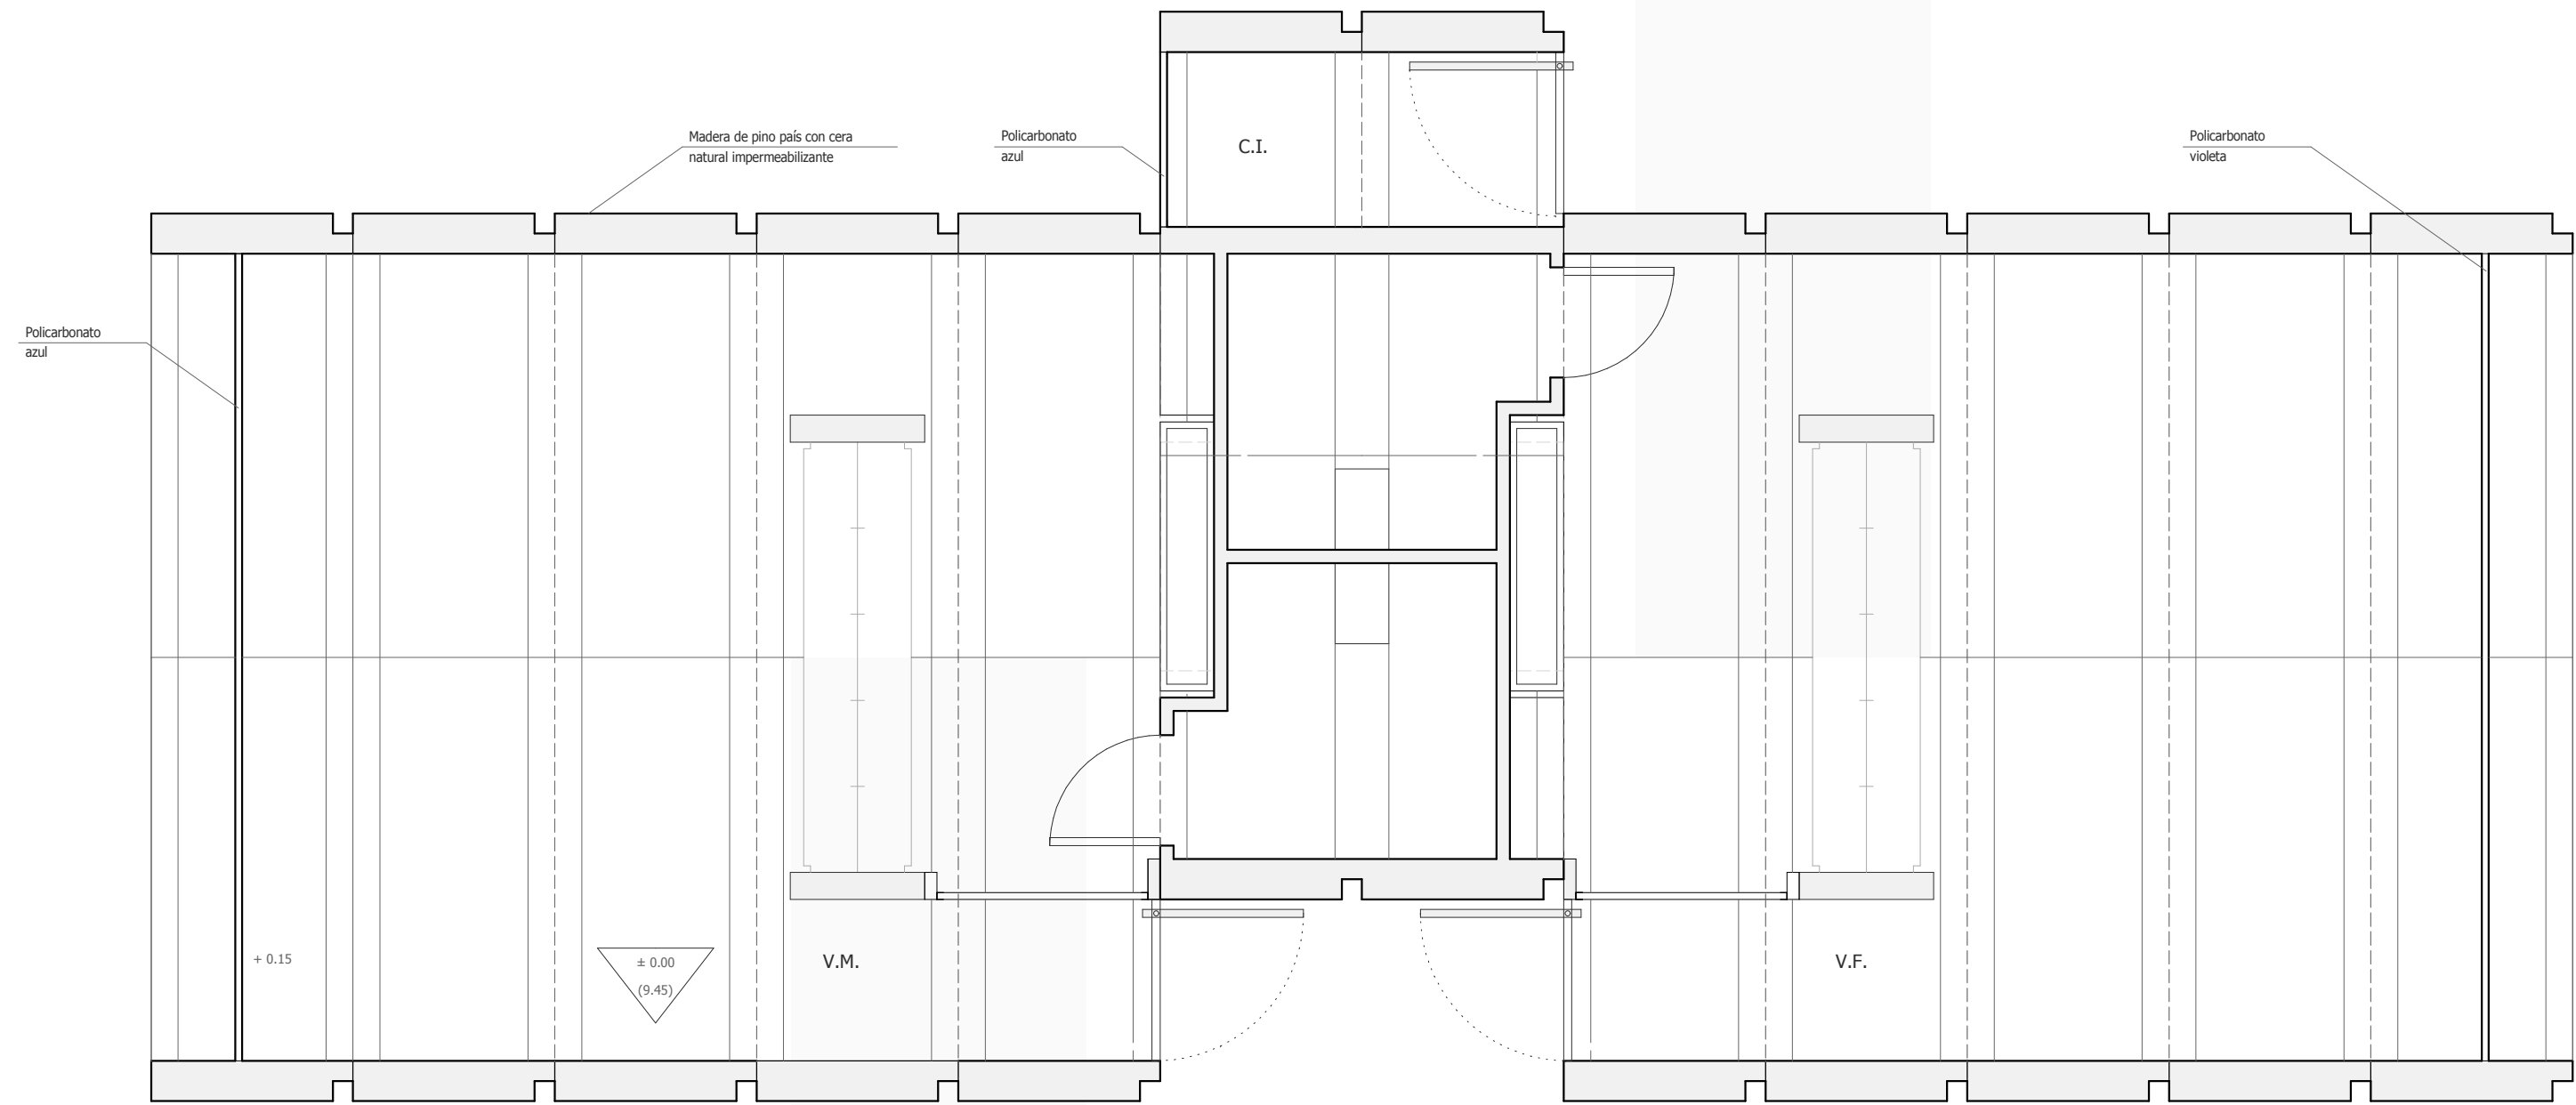

PLANTA MÓDULO 2

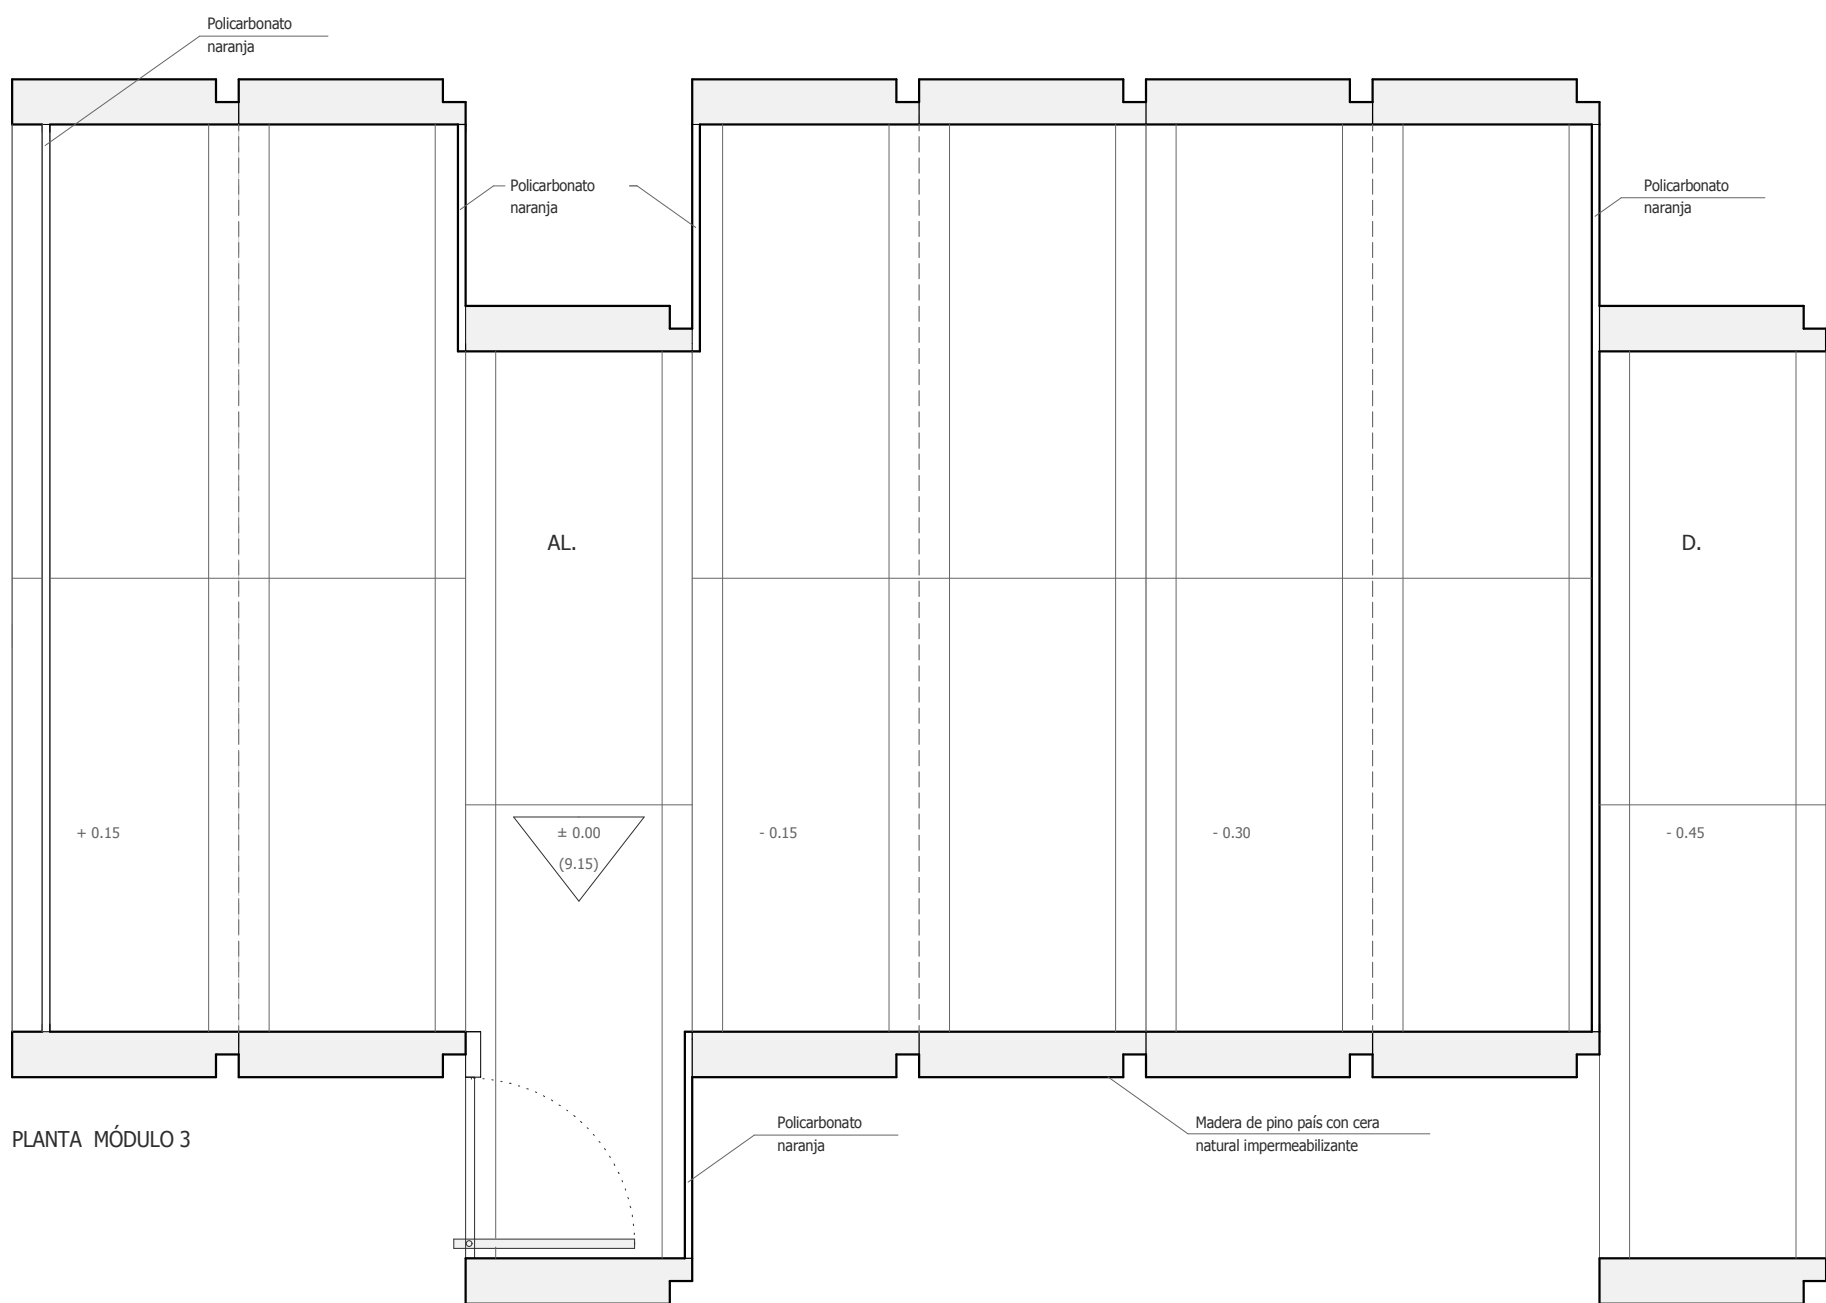

PLANTA MÓDULO 3

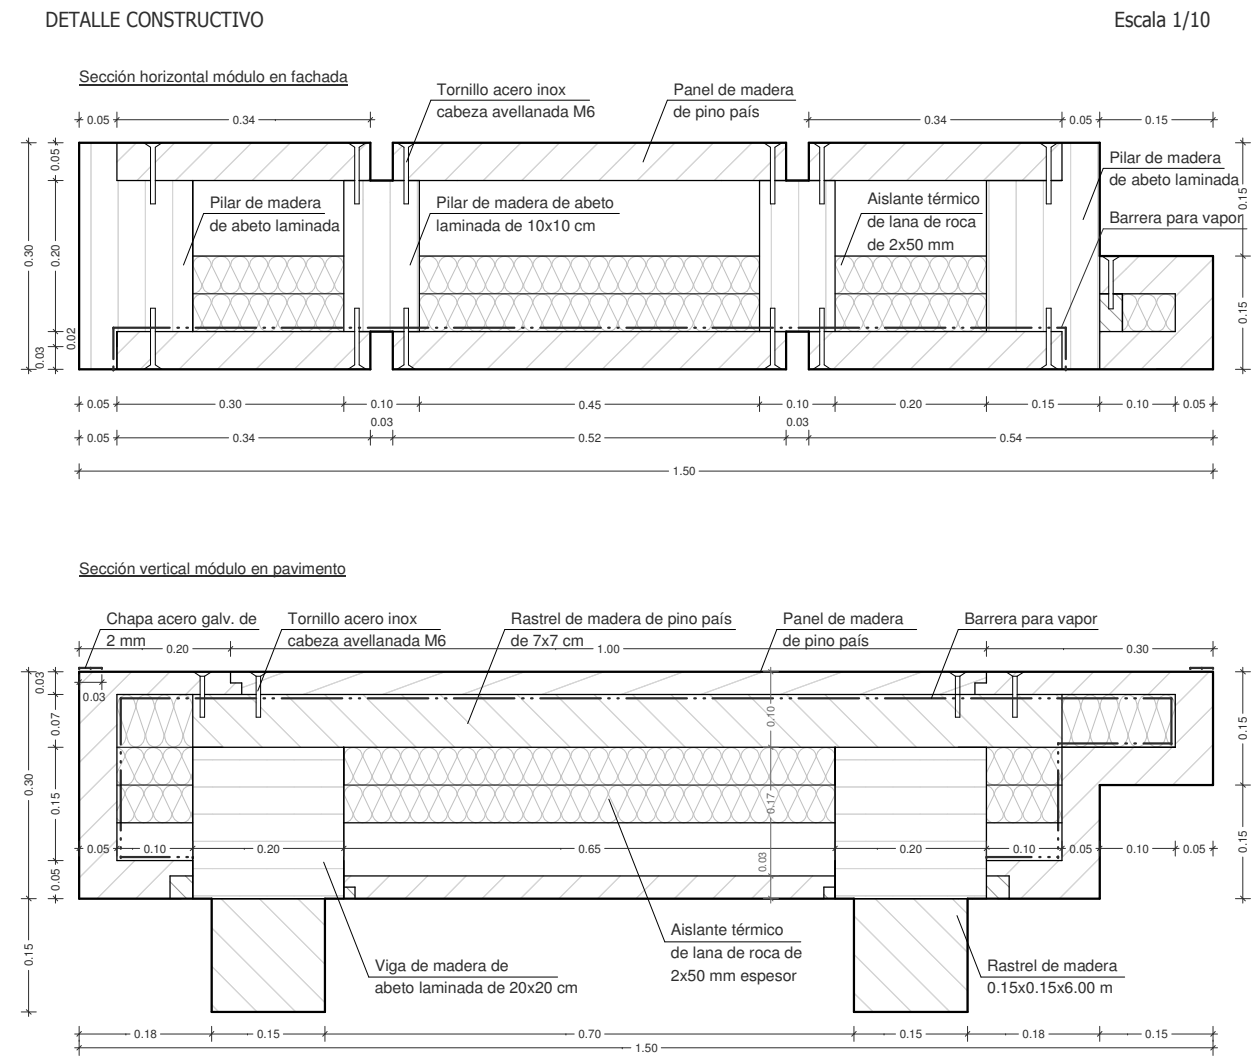

LEYENDA		SUP
A.	Aula	40.91 m ²
R.	Recepción	26.52 m ²
V.M.	Vestuario masculino	47.01 m ²
V.F.	Vestuario femenino	47.00 m ²
C.I.	Cuarto de instalaciones	3.77 m ²
AL.	Almacén	60.42 m ²
D.	Duchas exteriores	9.00 m ²

CONTRIBUCIÓN DE LA ARQUITECTURA EFÍMERA
PARA UN EQUIPAMIENTO COSTERO EN PLAYA DE PATOS

Proyecto PROYECTO DE EJECUCIÓN

Plano PLANTA DE PRESENTACIÓN
PISO 0

DISERTAÇÃO DE MESTRADO INTEGRADO
EM ARQUITECTURA E URBANISMO


Trabajo de Proyecto ESGallacía

Alumno Gustavo Visier Navarro Nº 563/08


Escala 1/50

Orientación


Fecha Septiembre 2014

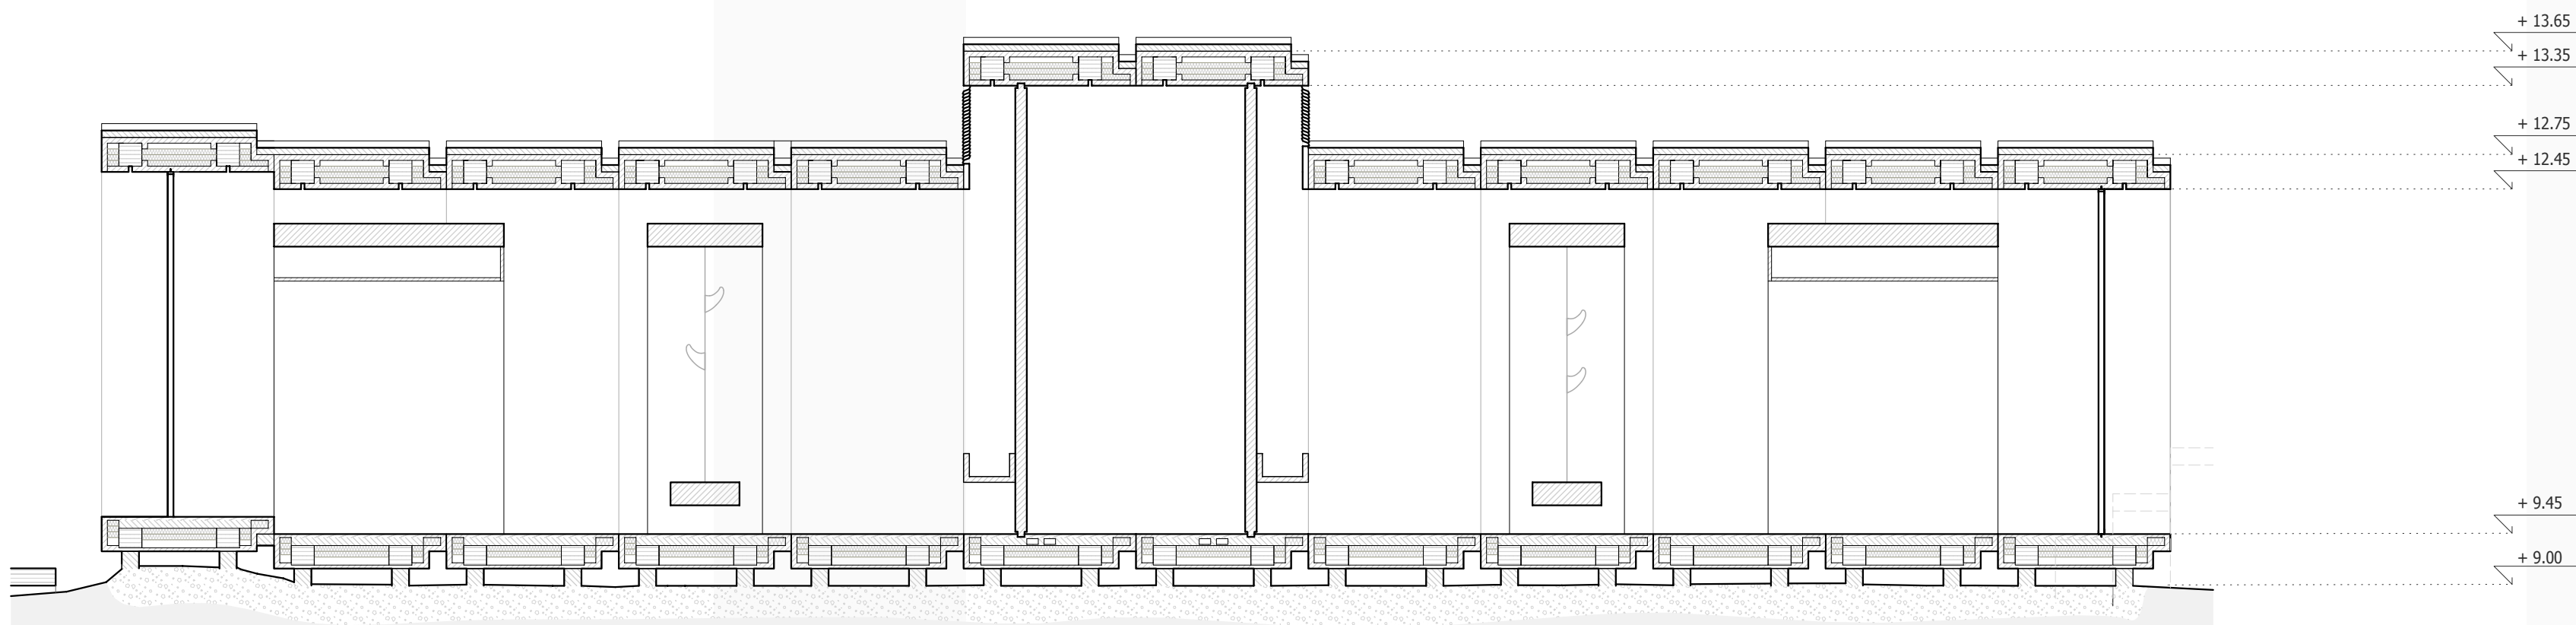


CORTE C1 - MÓDULO 2

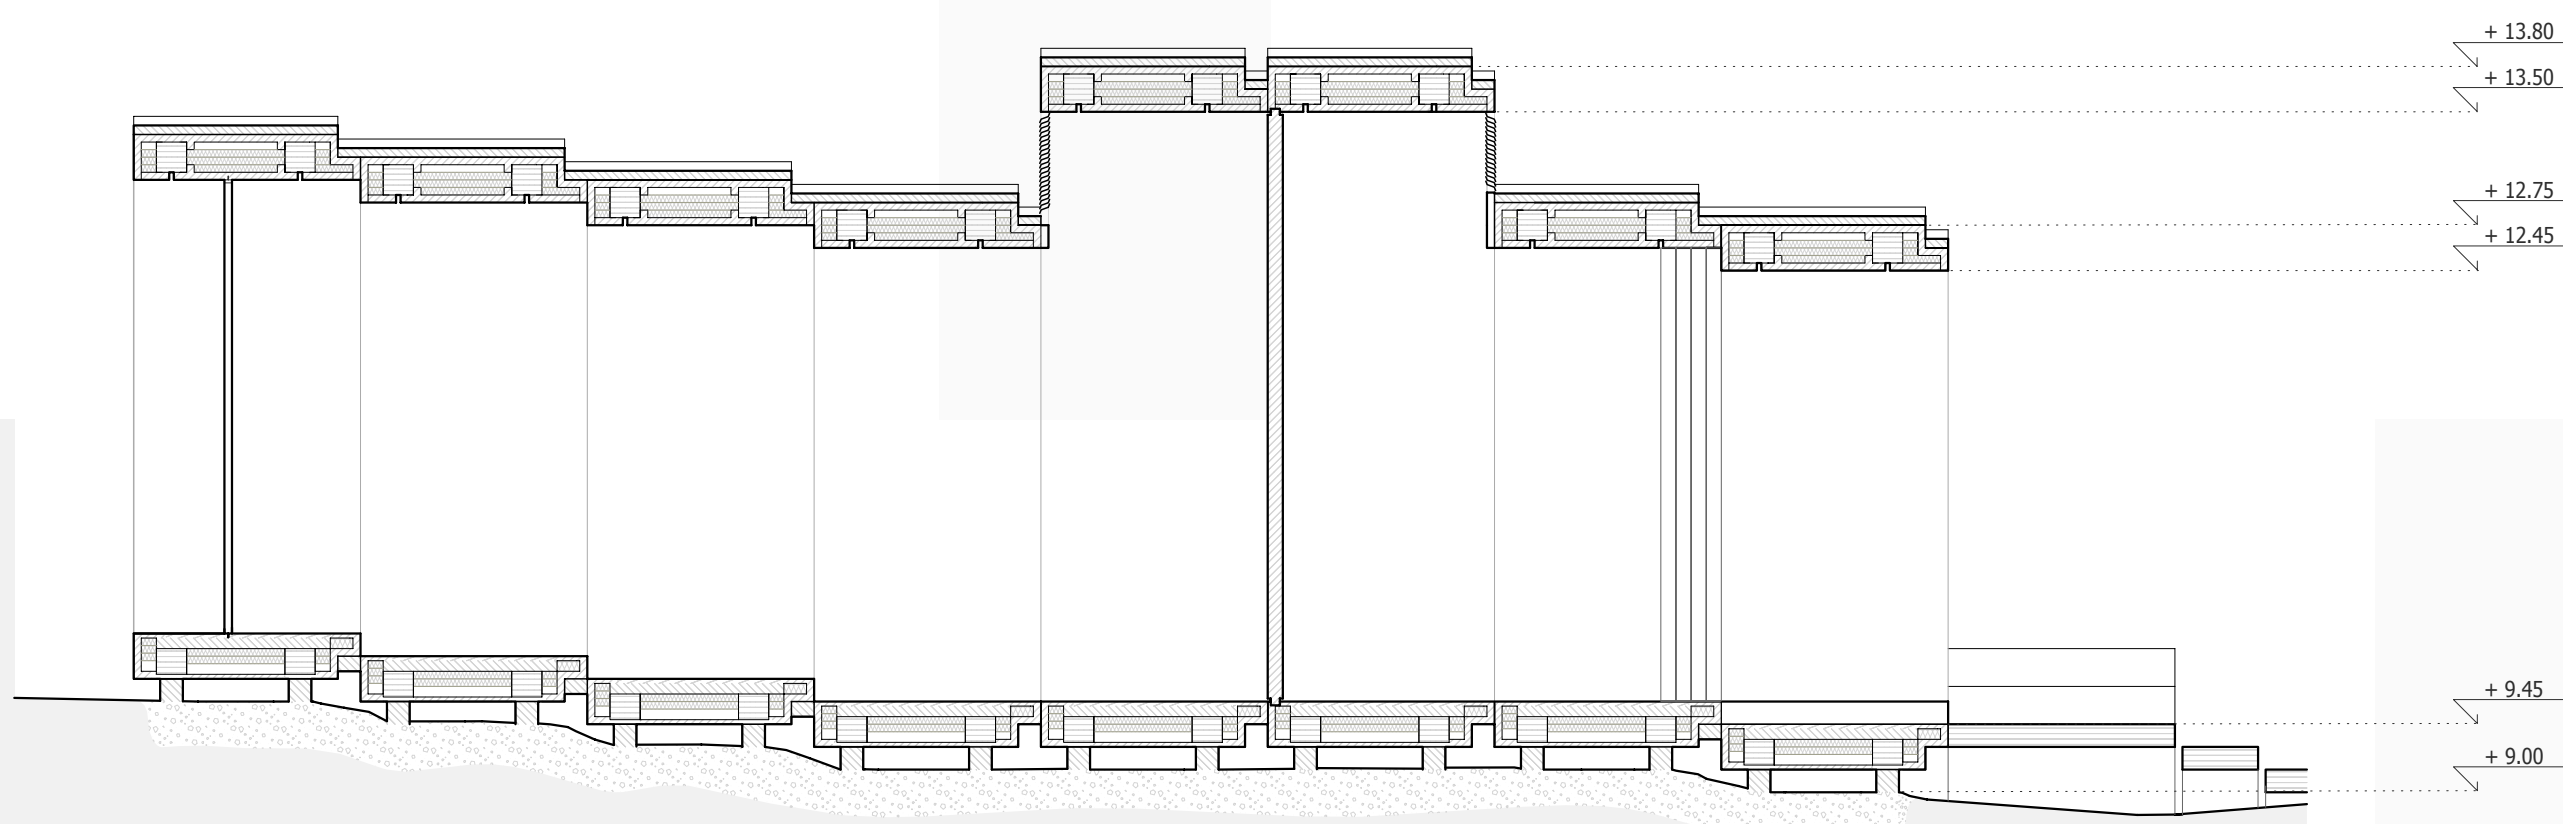

CORTE C1 - MÓDULO 1

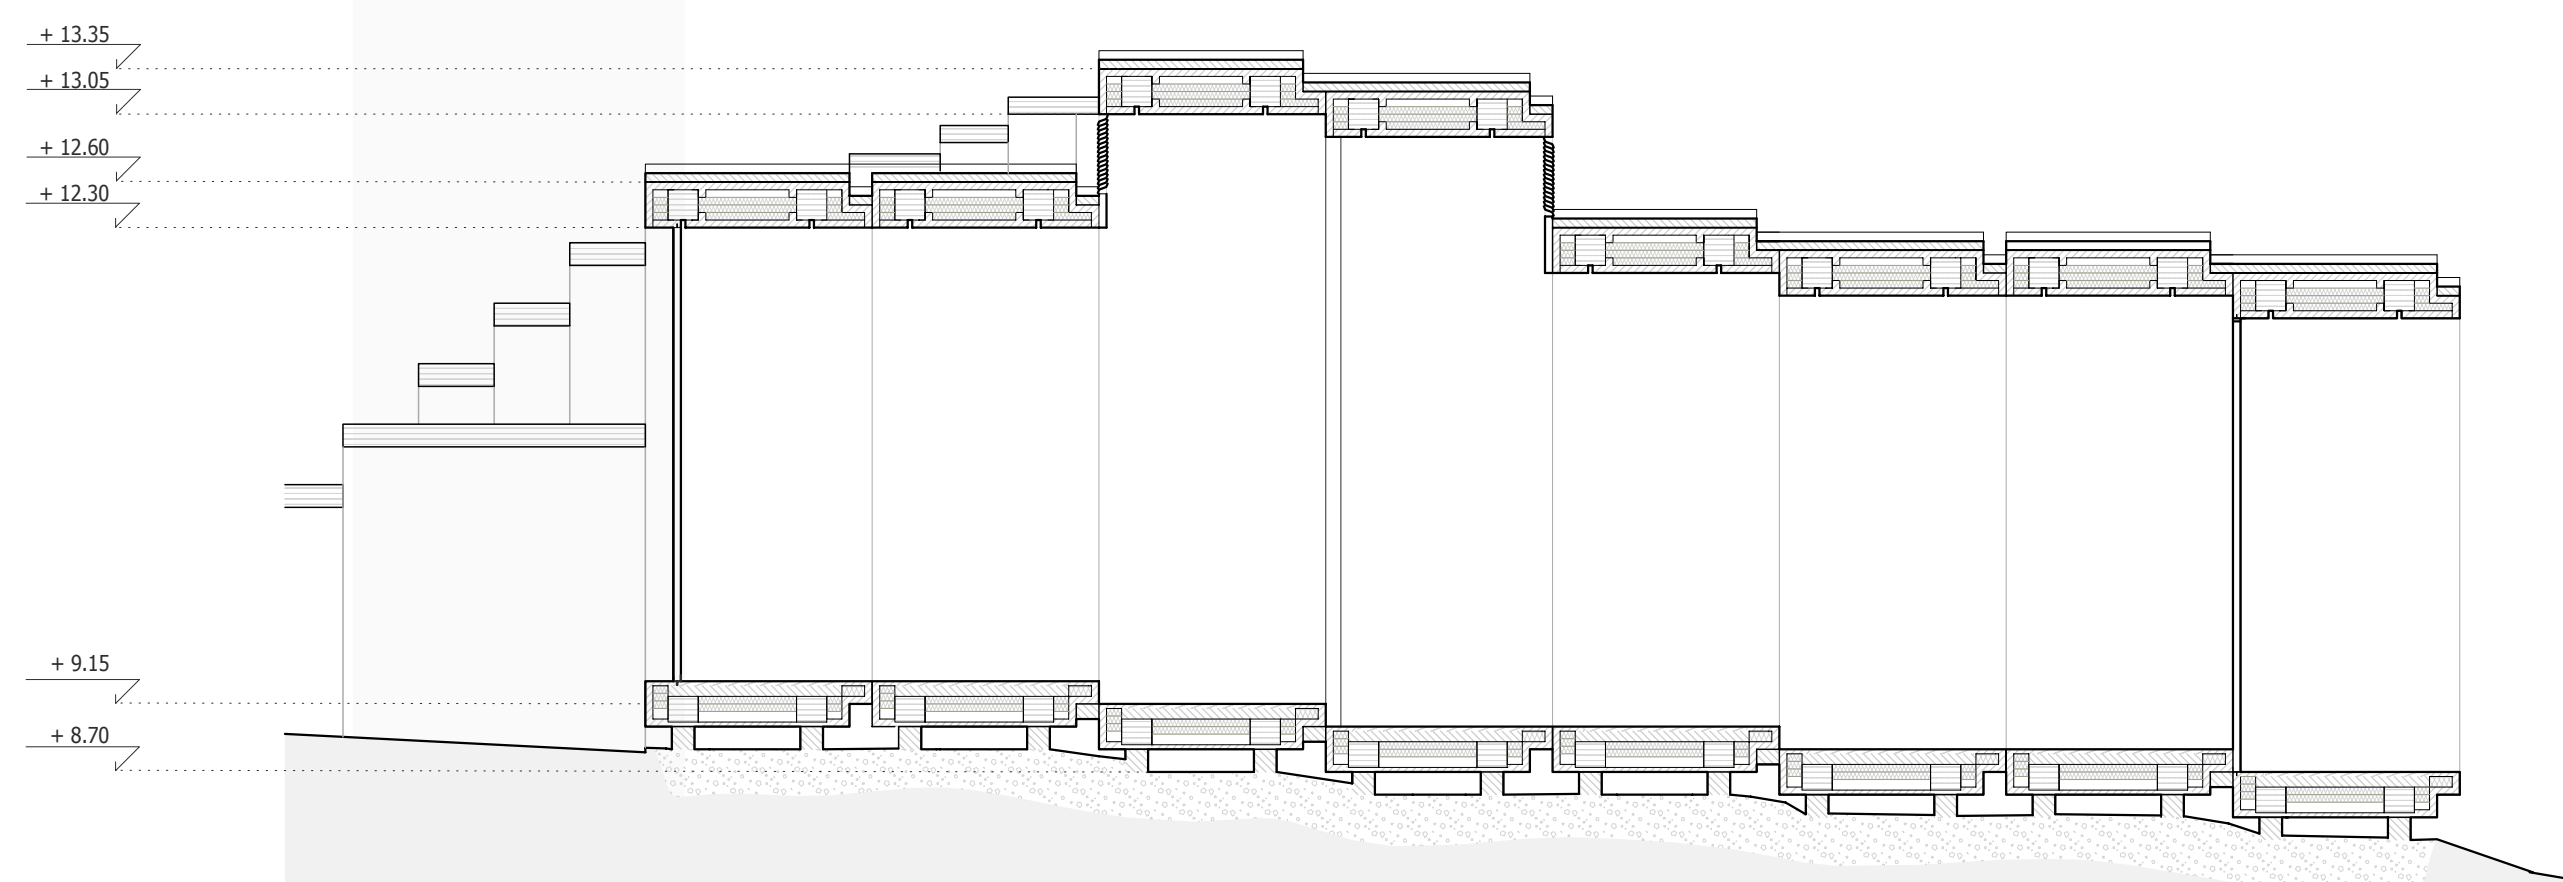

CORTE C1 - MÓDULO 3

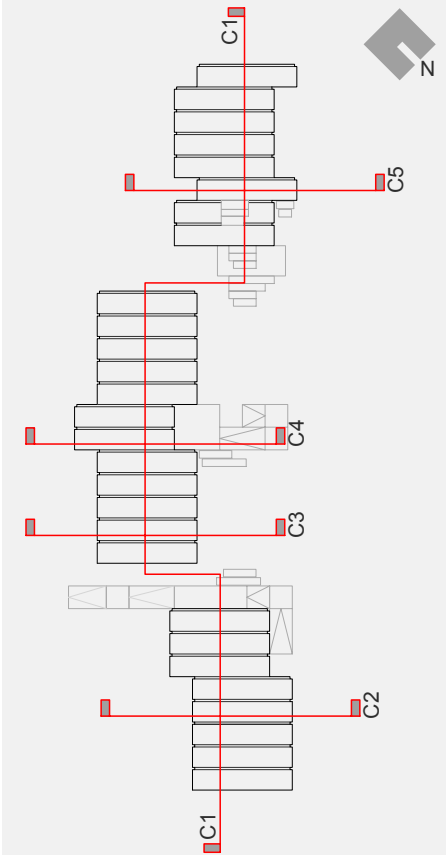

CONTRIBUCIÓN DE LA ARQUITECTURA EFÍMERA
PARA UN EQUIPAMIENTO COSTERO EN PLAYA DE PATOS
Playa de Patos, Concello de Nigrán, PONTIVEDRA

Proyecto PROYECTO DE EJECUCIÓN

Plano PLANTA DE PRESENTACIÓN
CORTE C1

DISSERTAÇÃO DE MESTRADO INTEGRADO
EM ARQUITECTURA E URBANISMO

Trabalho de Projecto ESGallacia


Alumno Gustavo Visier Navarro Nº 563/08

Escala 1/50


Orientación

Fecha Septiembre 2014

4.02

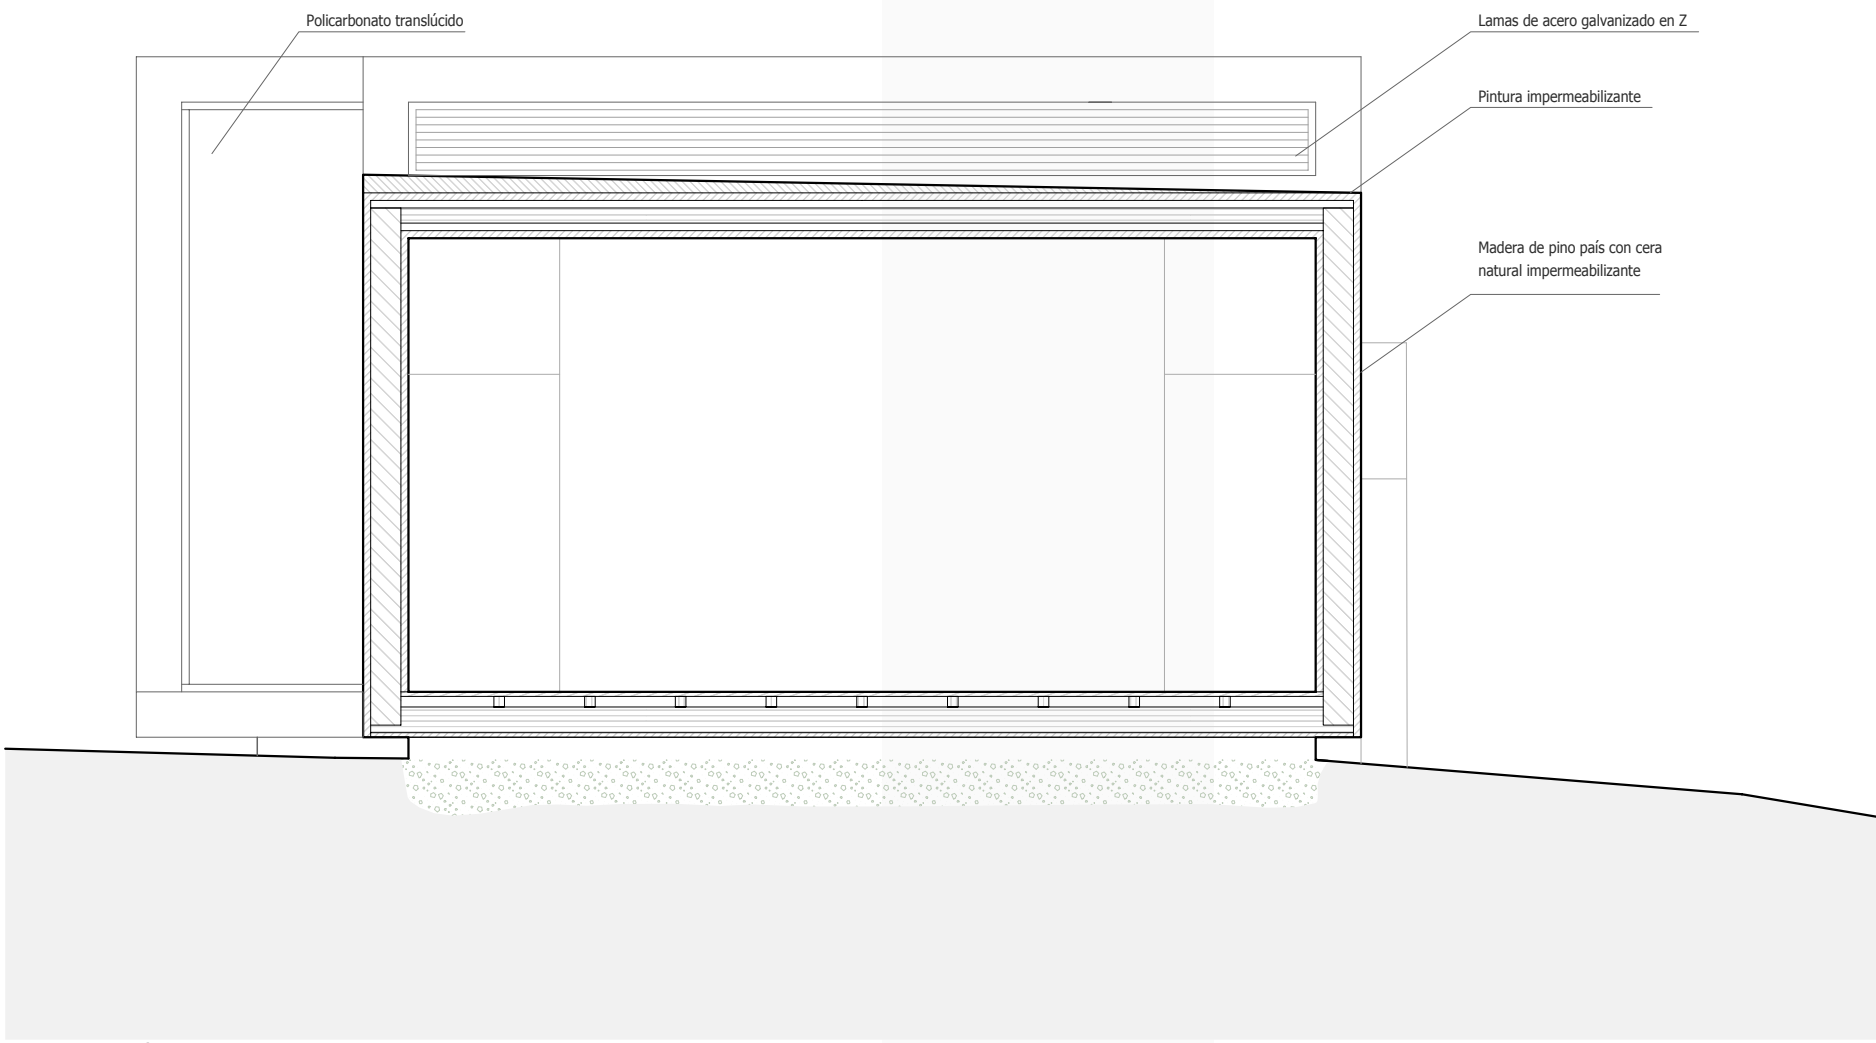


CORTE C2 - MÓDULO 1

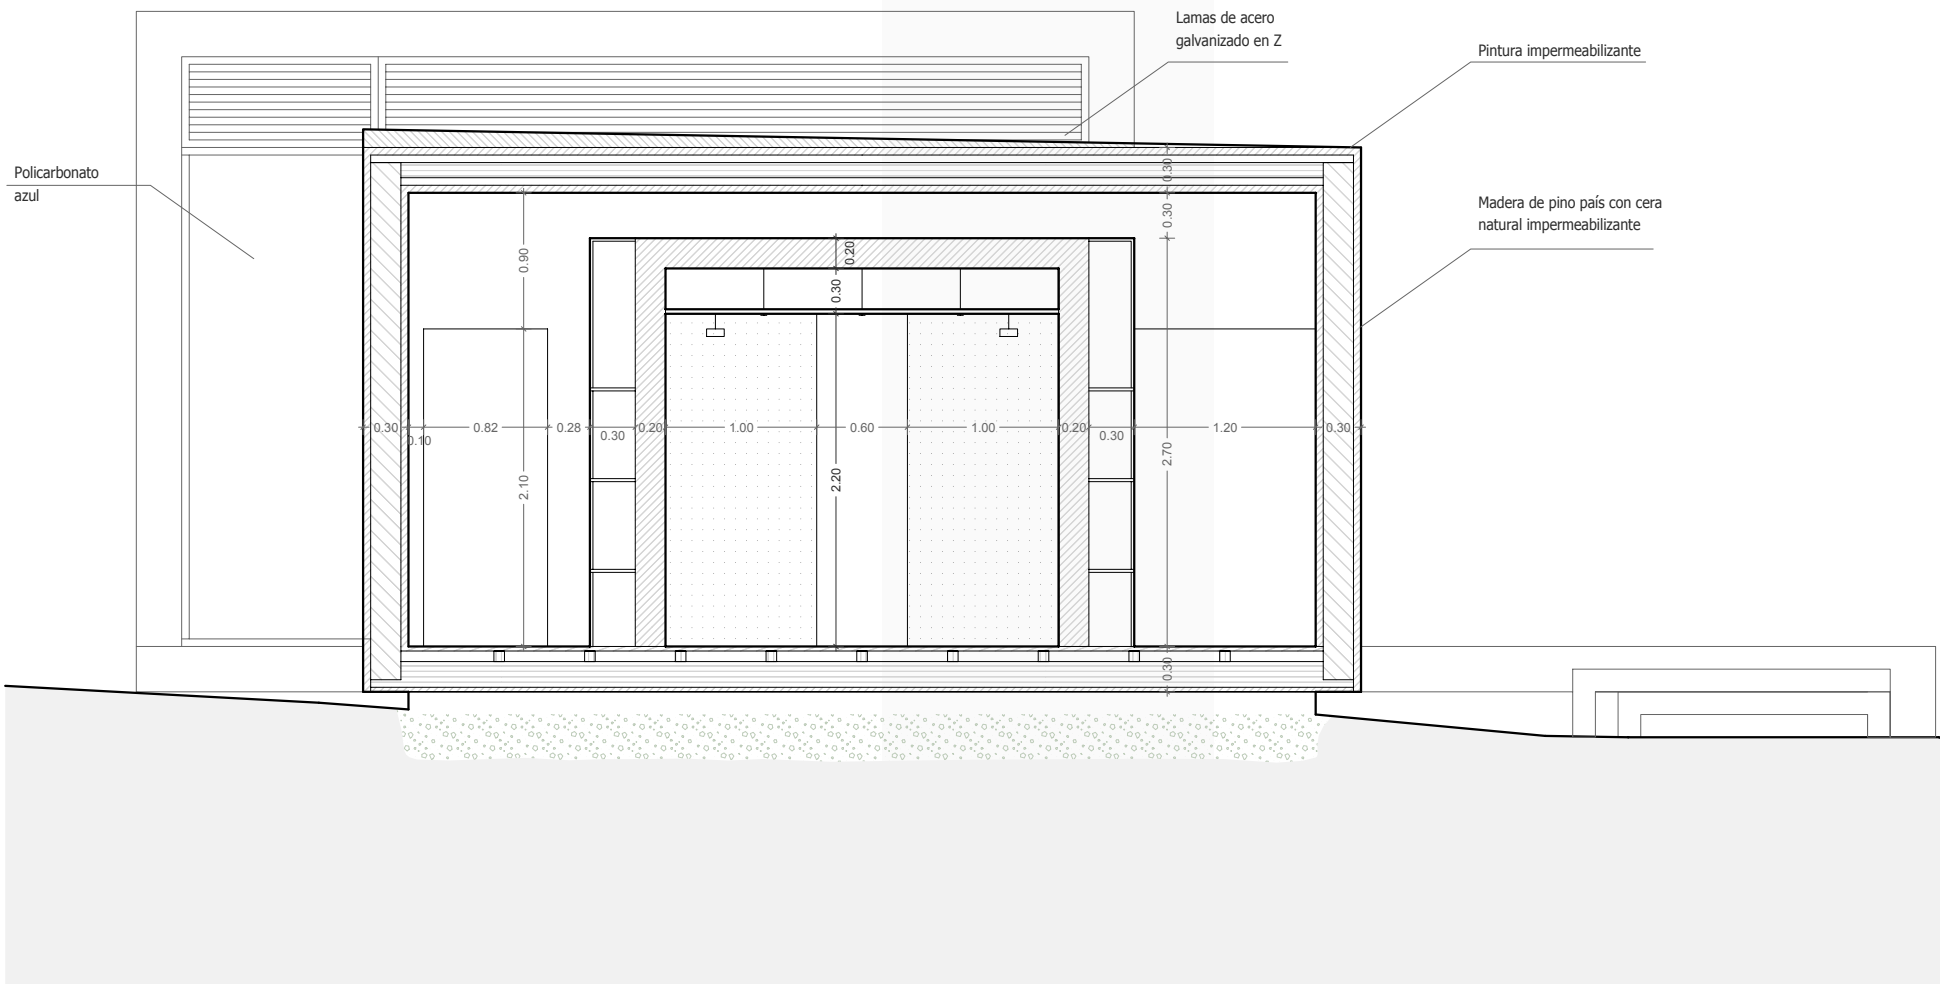



CORTE C3 - MÓDULO 2



CORTE C4 - MÓDULO 2

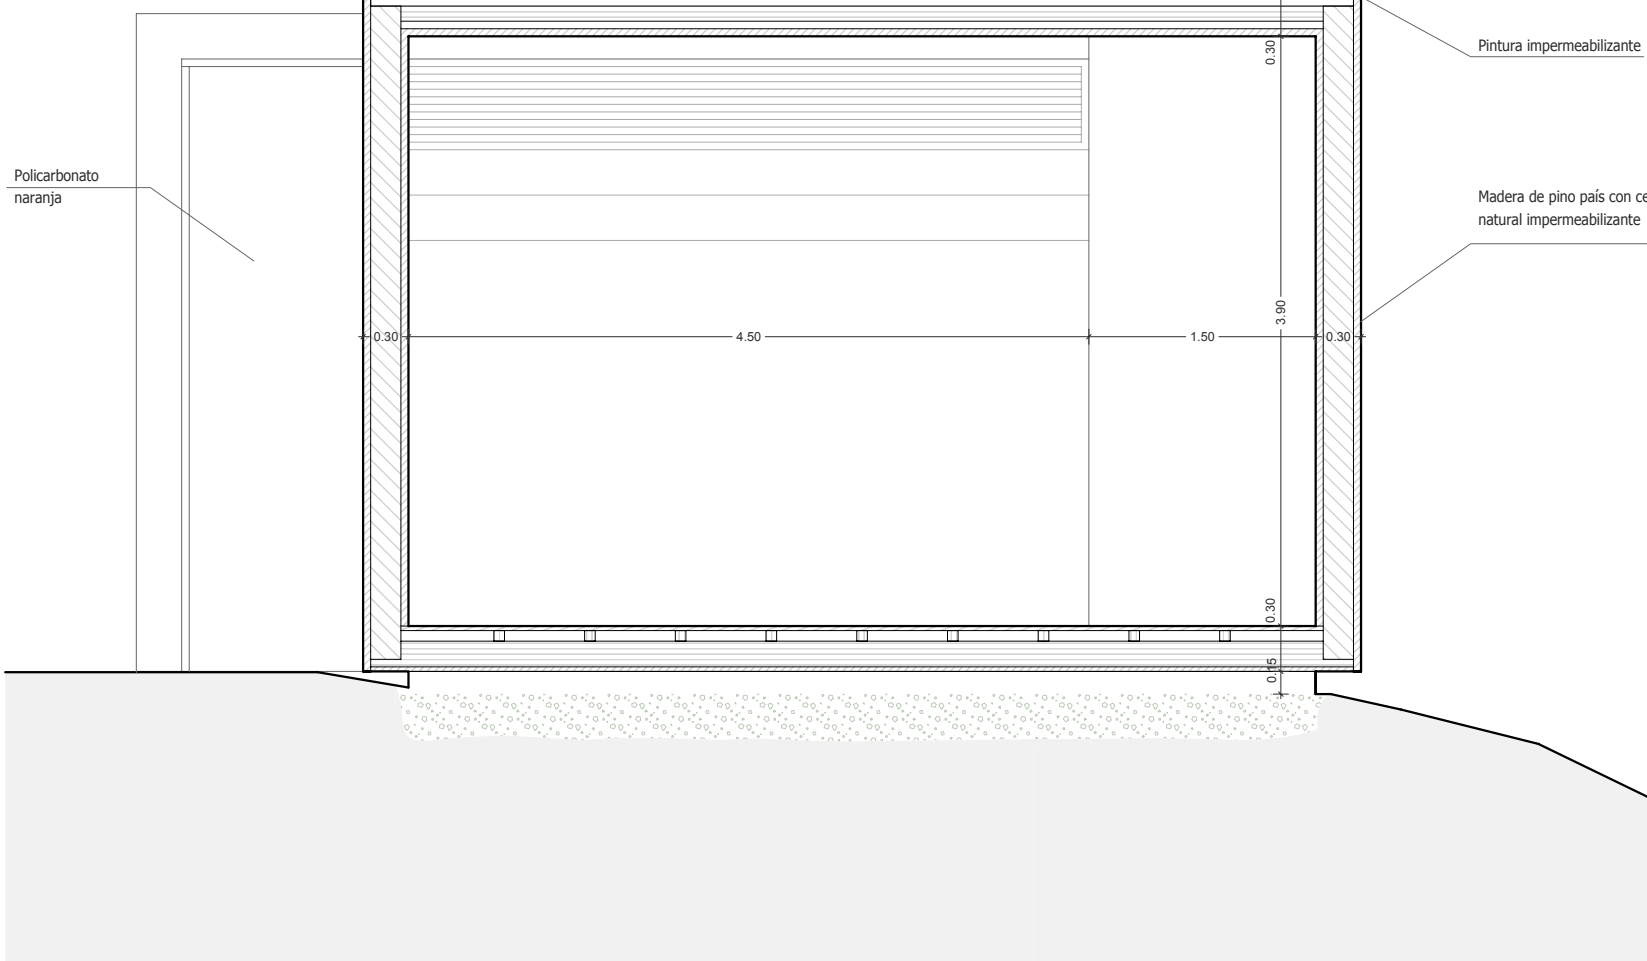

CORTE C5 - MÓDULO 3

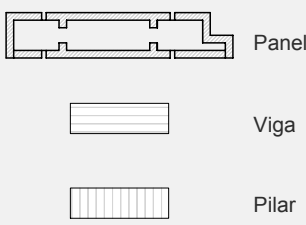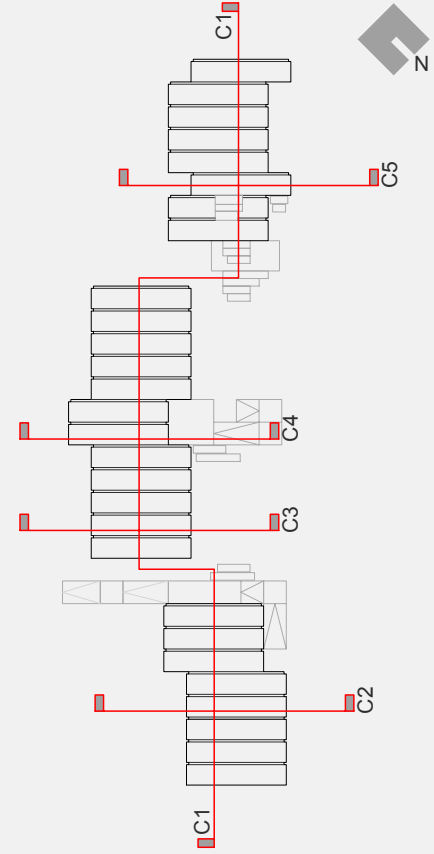

CONTRIBUCIÓN DE LA ARQUITECTURA EFÍMERA
PARA UN EQUIPAMIENTO COSTERO EN PLAYA DE PATOS
Playa de Patos, Coruña de Nigán, PONTEVEDRA

Proyecto PROYECTO DE EJECUCIÓN

Plano PLANTA DE PRESENTACIÓN
CORTES C2-C3-C4-C5

DISSERTAÇÃO DE MESTRADO INTEGRADO
EM ARQUITECTURA E URBANISMO
Trabalho de Projecto E3Gallaeia


Alumno Gustavo Visier Navarro Nº 563/08

Escala 1/50


Orientación

Fecha Septiembre 2014


4.03

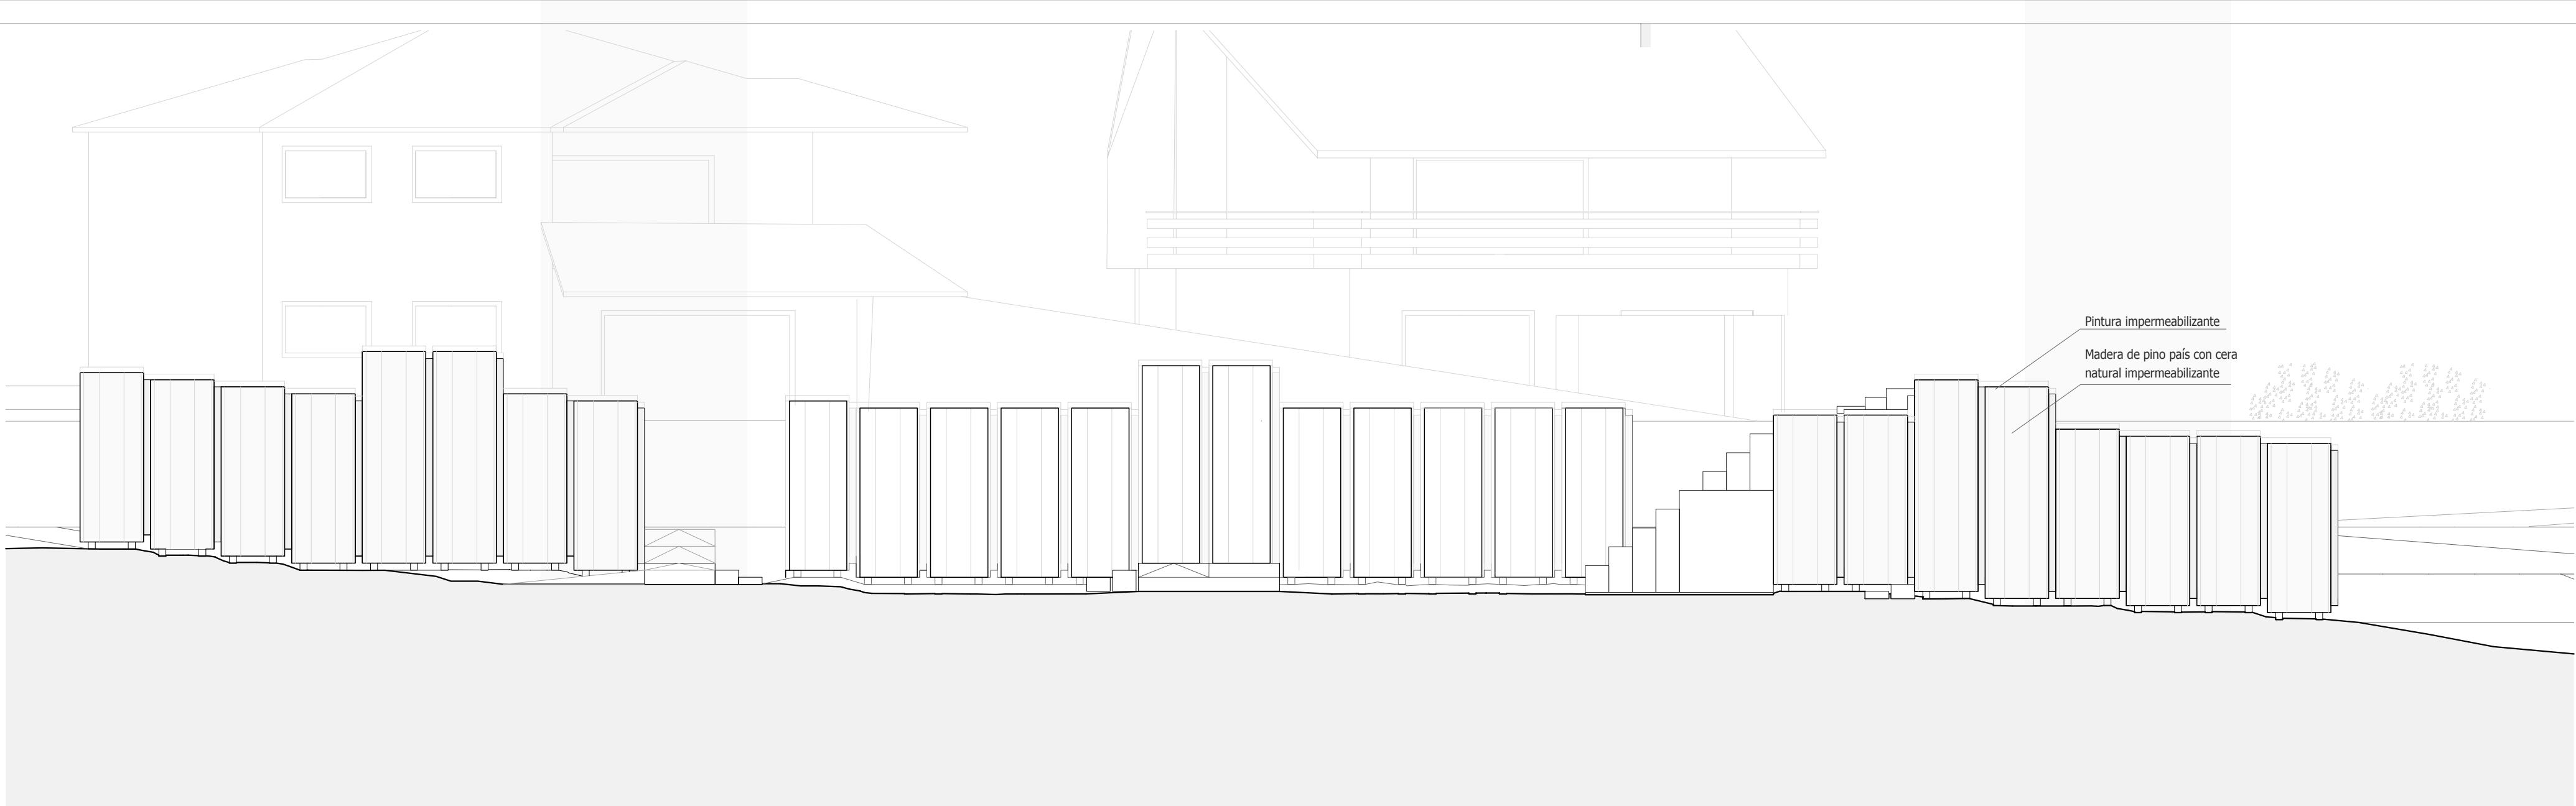


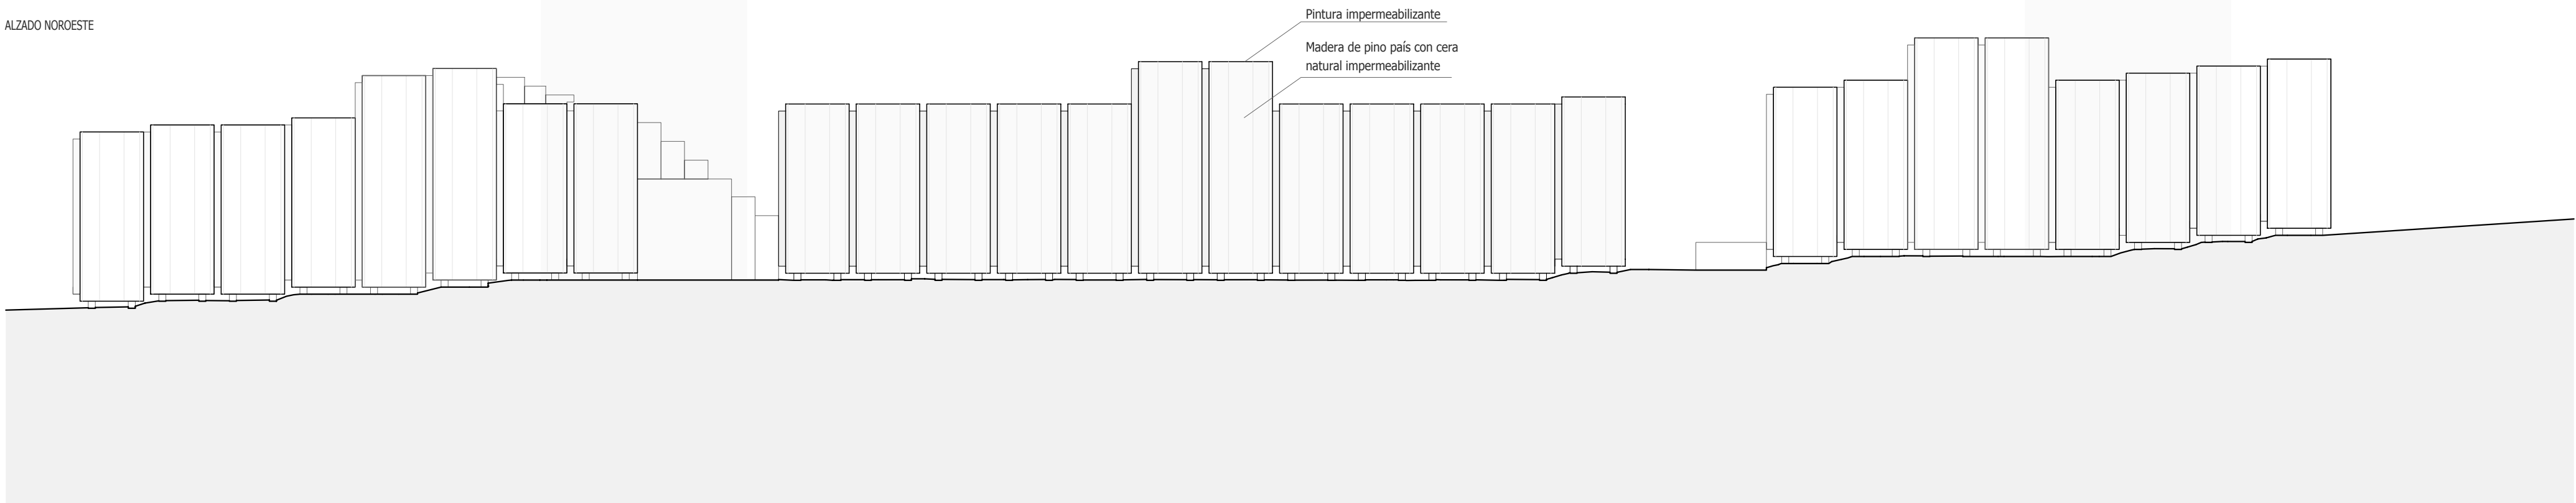



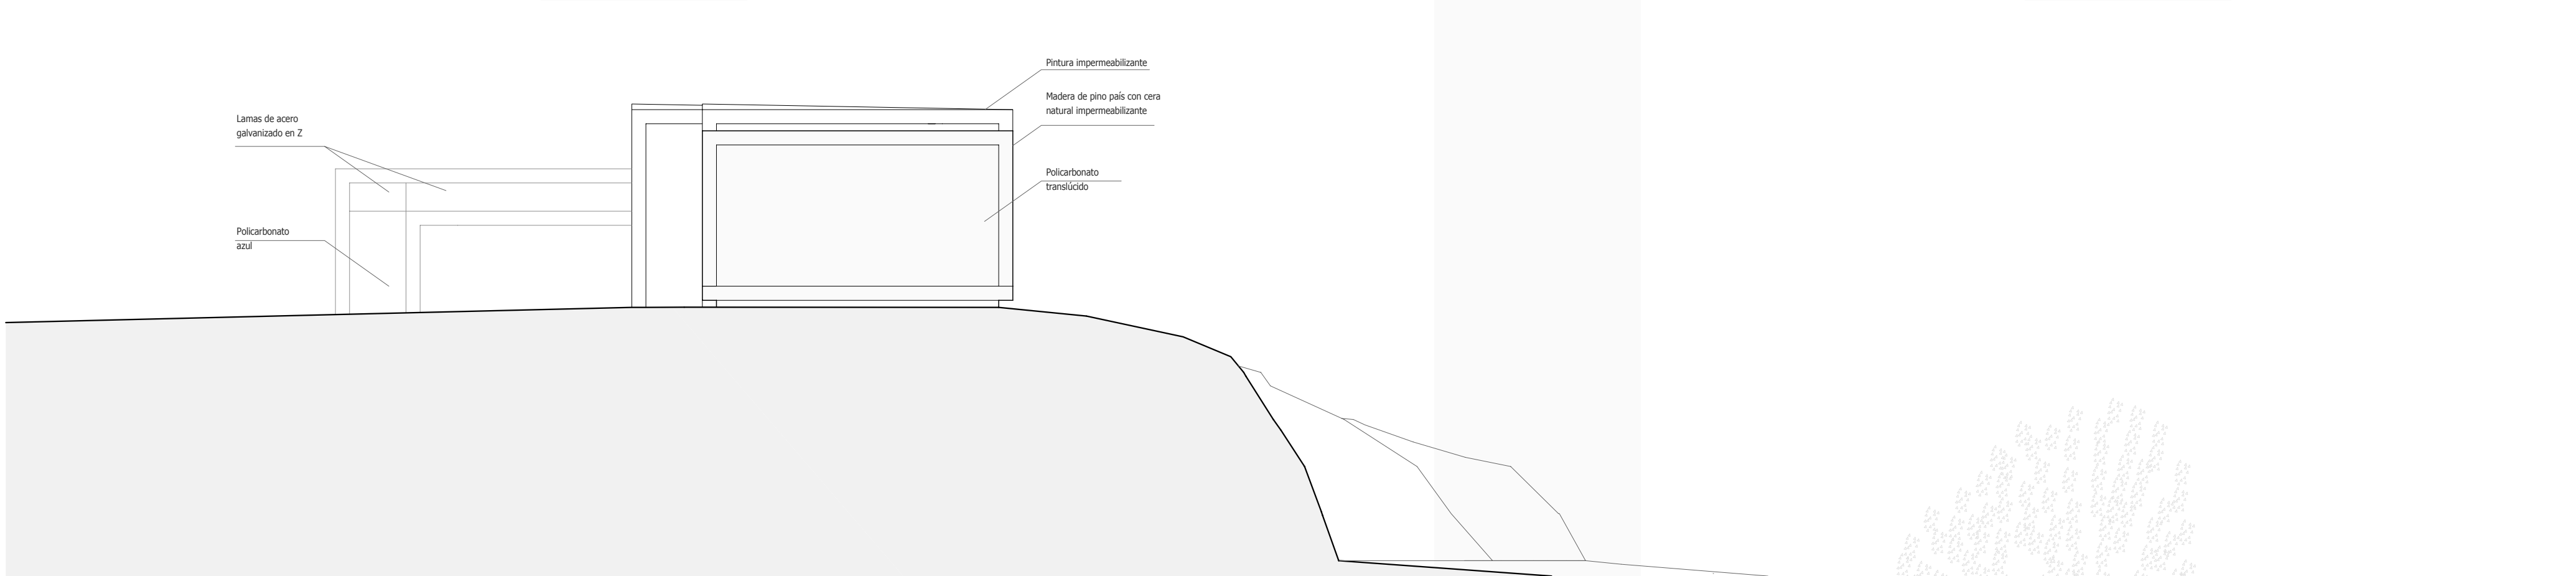







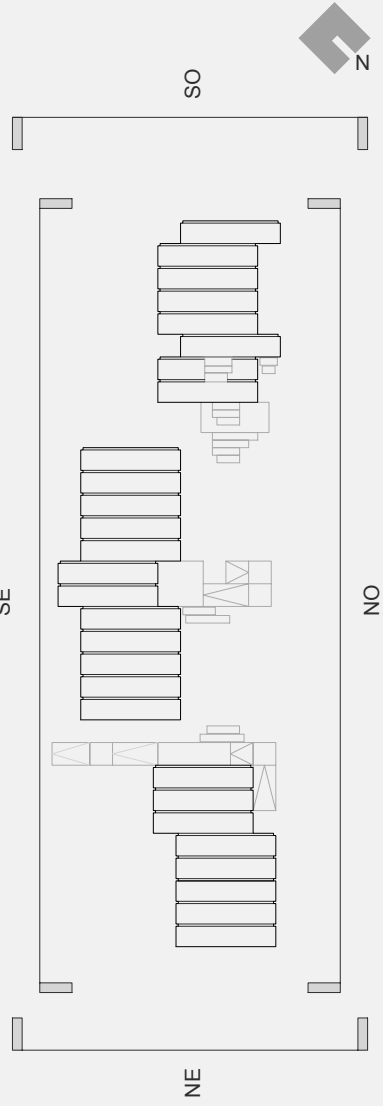

CONTRIBUCIÓN DE LA ARQUITECTURA EFÍMERA
PARA UN EQUIPAMIENTO COSTERO EN PLAYA DE PATOS

Proyecto	PROYECTO DE EJECUCIÓN
Plano	PLANTA DE PRESENTACIÓN ALZADOS: NO, SO, NE, SE
DISERTAÇÃO DE MESTRADO INTEGRADO EM ARQUITECTURA E URBANISMO	
Trabalho de Projecto	ESGallacra
Alumno	Gustavo Visier Navarro Nº 563/08
Escala	1/100
Orientación	
Fecha	Septiembre 2014

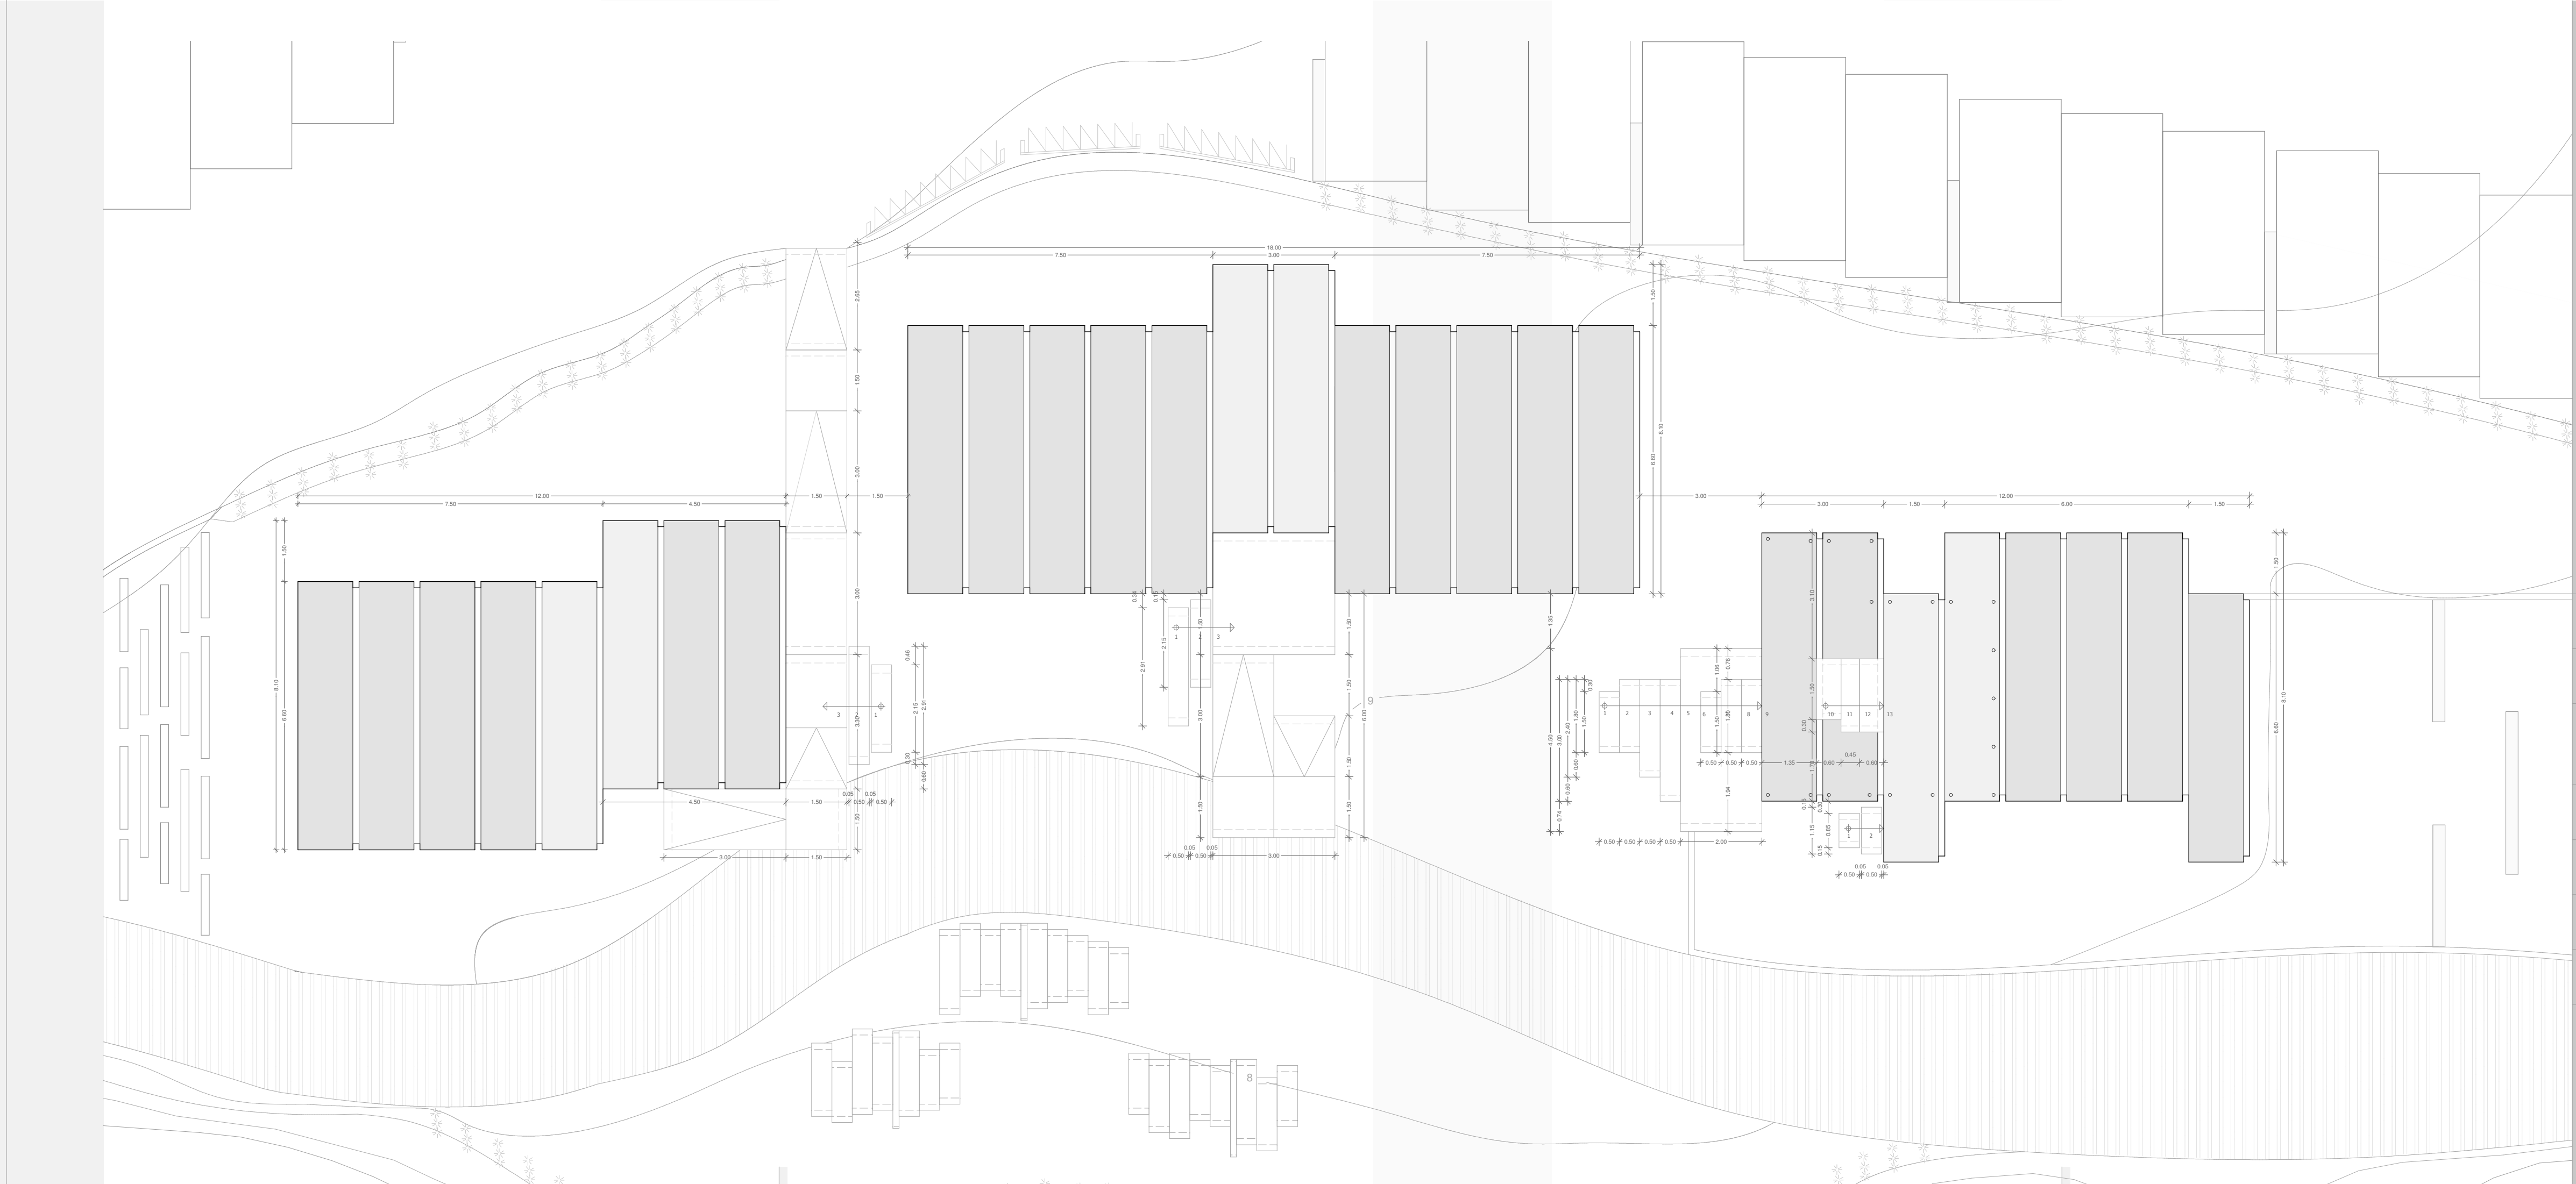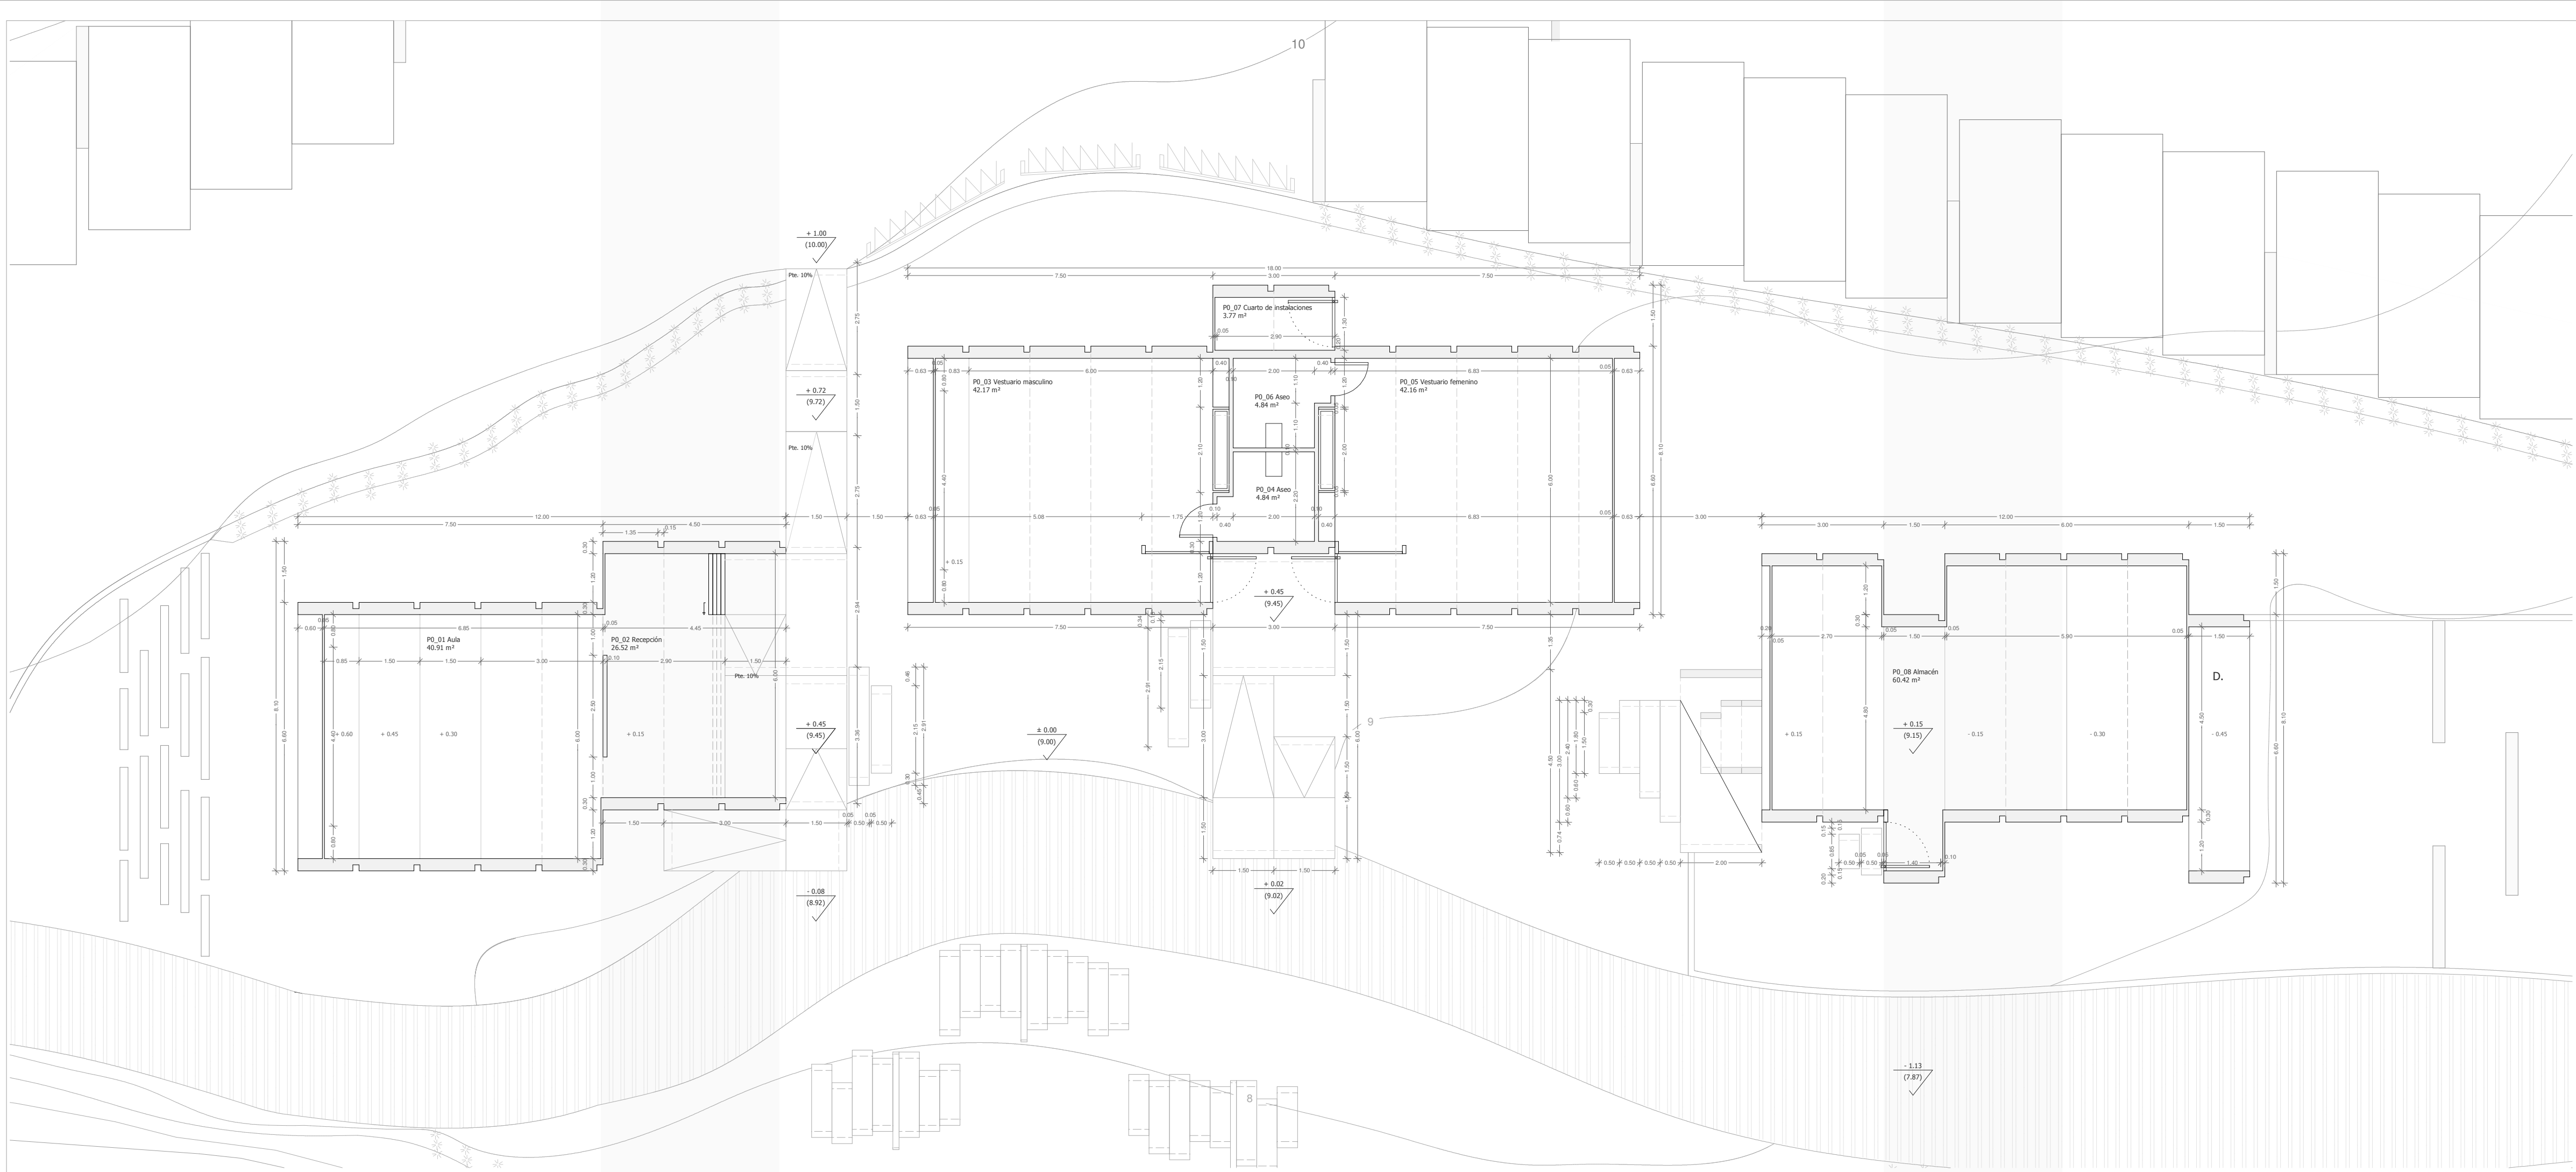

CONTRIBUCIÓN DE LA ARQUITECTURA EFÍMERA
PARA UN EQUIPAMIENTO COSTERO EN PLAYA DE PATOS
Playa de Patos, Concello de Noya, PONTIVEDRA

Proyecto

PROYECTO DE EJECUCIÓN

Plano

PLANTA DE TOSCO
PISO 0 - COBERTURA

DISERTAÇÃO DE MESTRADO INTEGRADO
EM ARQUITECTURA E URBANISMO

Trabalho de Projecto

ESGallacia

Alumno

Gustavo Visier Navarro Nº 56308

Escala

1/100

Orientación

N

Fecha

Septiembre 2014

5.00

CABADO DE PAREDES

[illegible]

100


71 - Madera pino país

INVESTIMIENTO EN TECNICOS

01 - Madera pino país



6.00

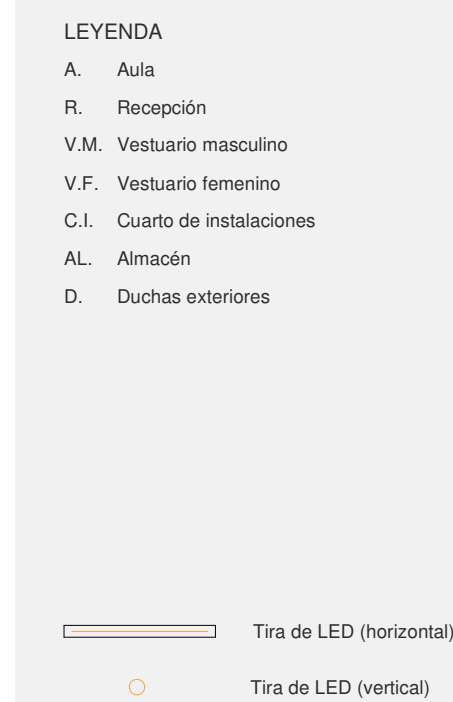




DISSERTAÇÃO DE MESTRADO INTEGRADO
EM ARQUITECTURA E URBANISMO


Alumno	Gustavo Visier Navarro N° 563/08
--------	----------------------------------

Orientación

7.00

Escala 1/10

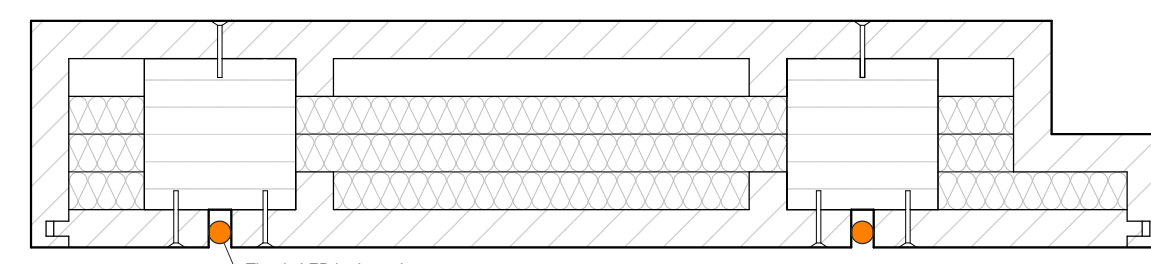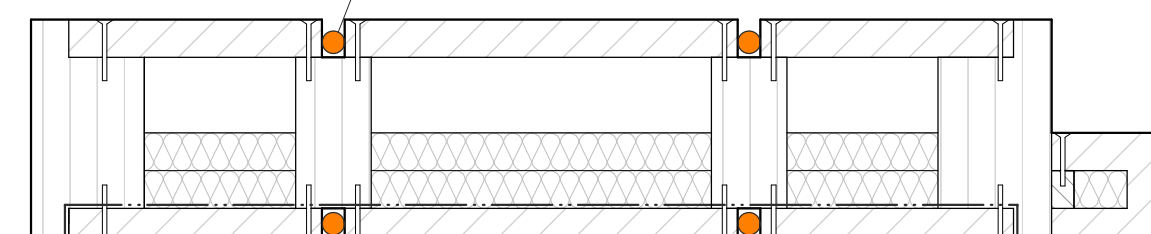

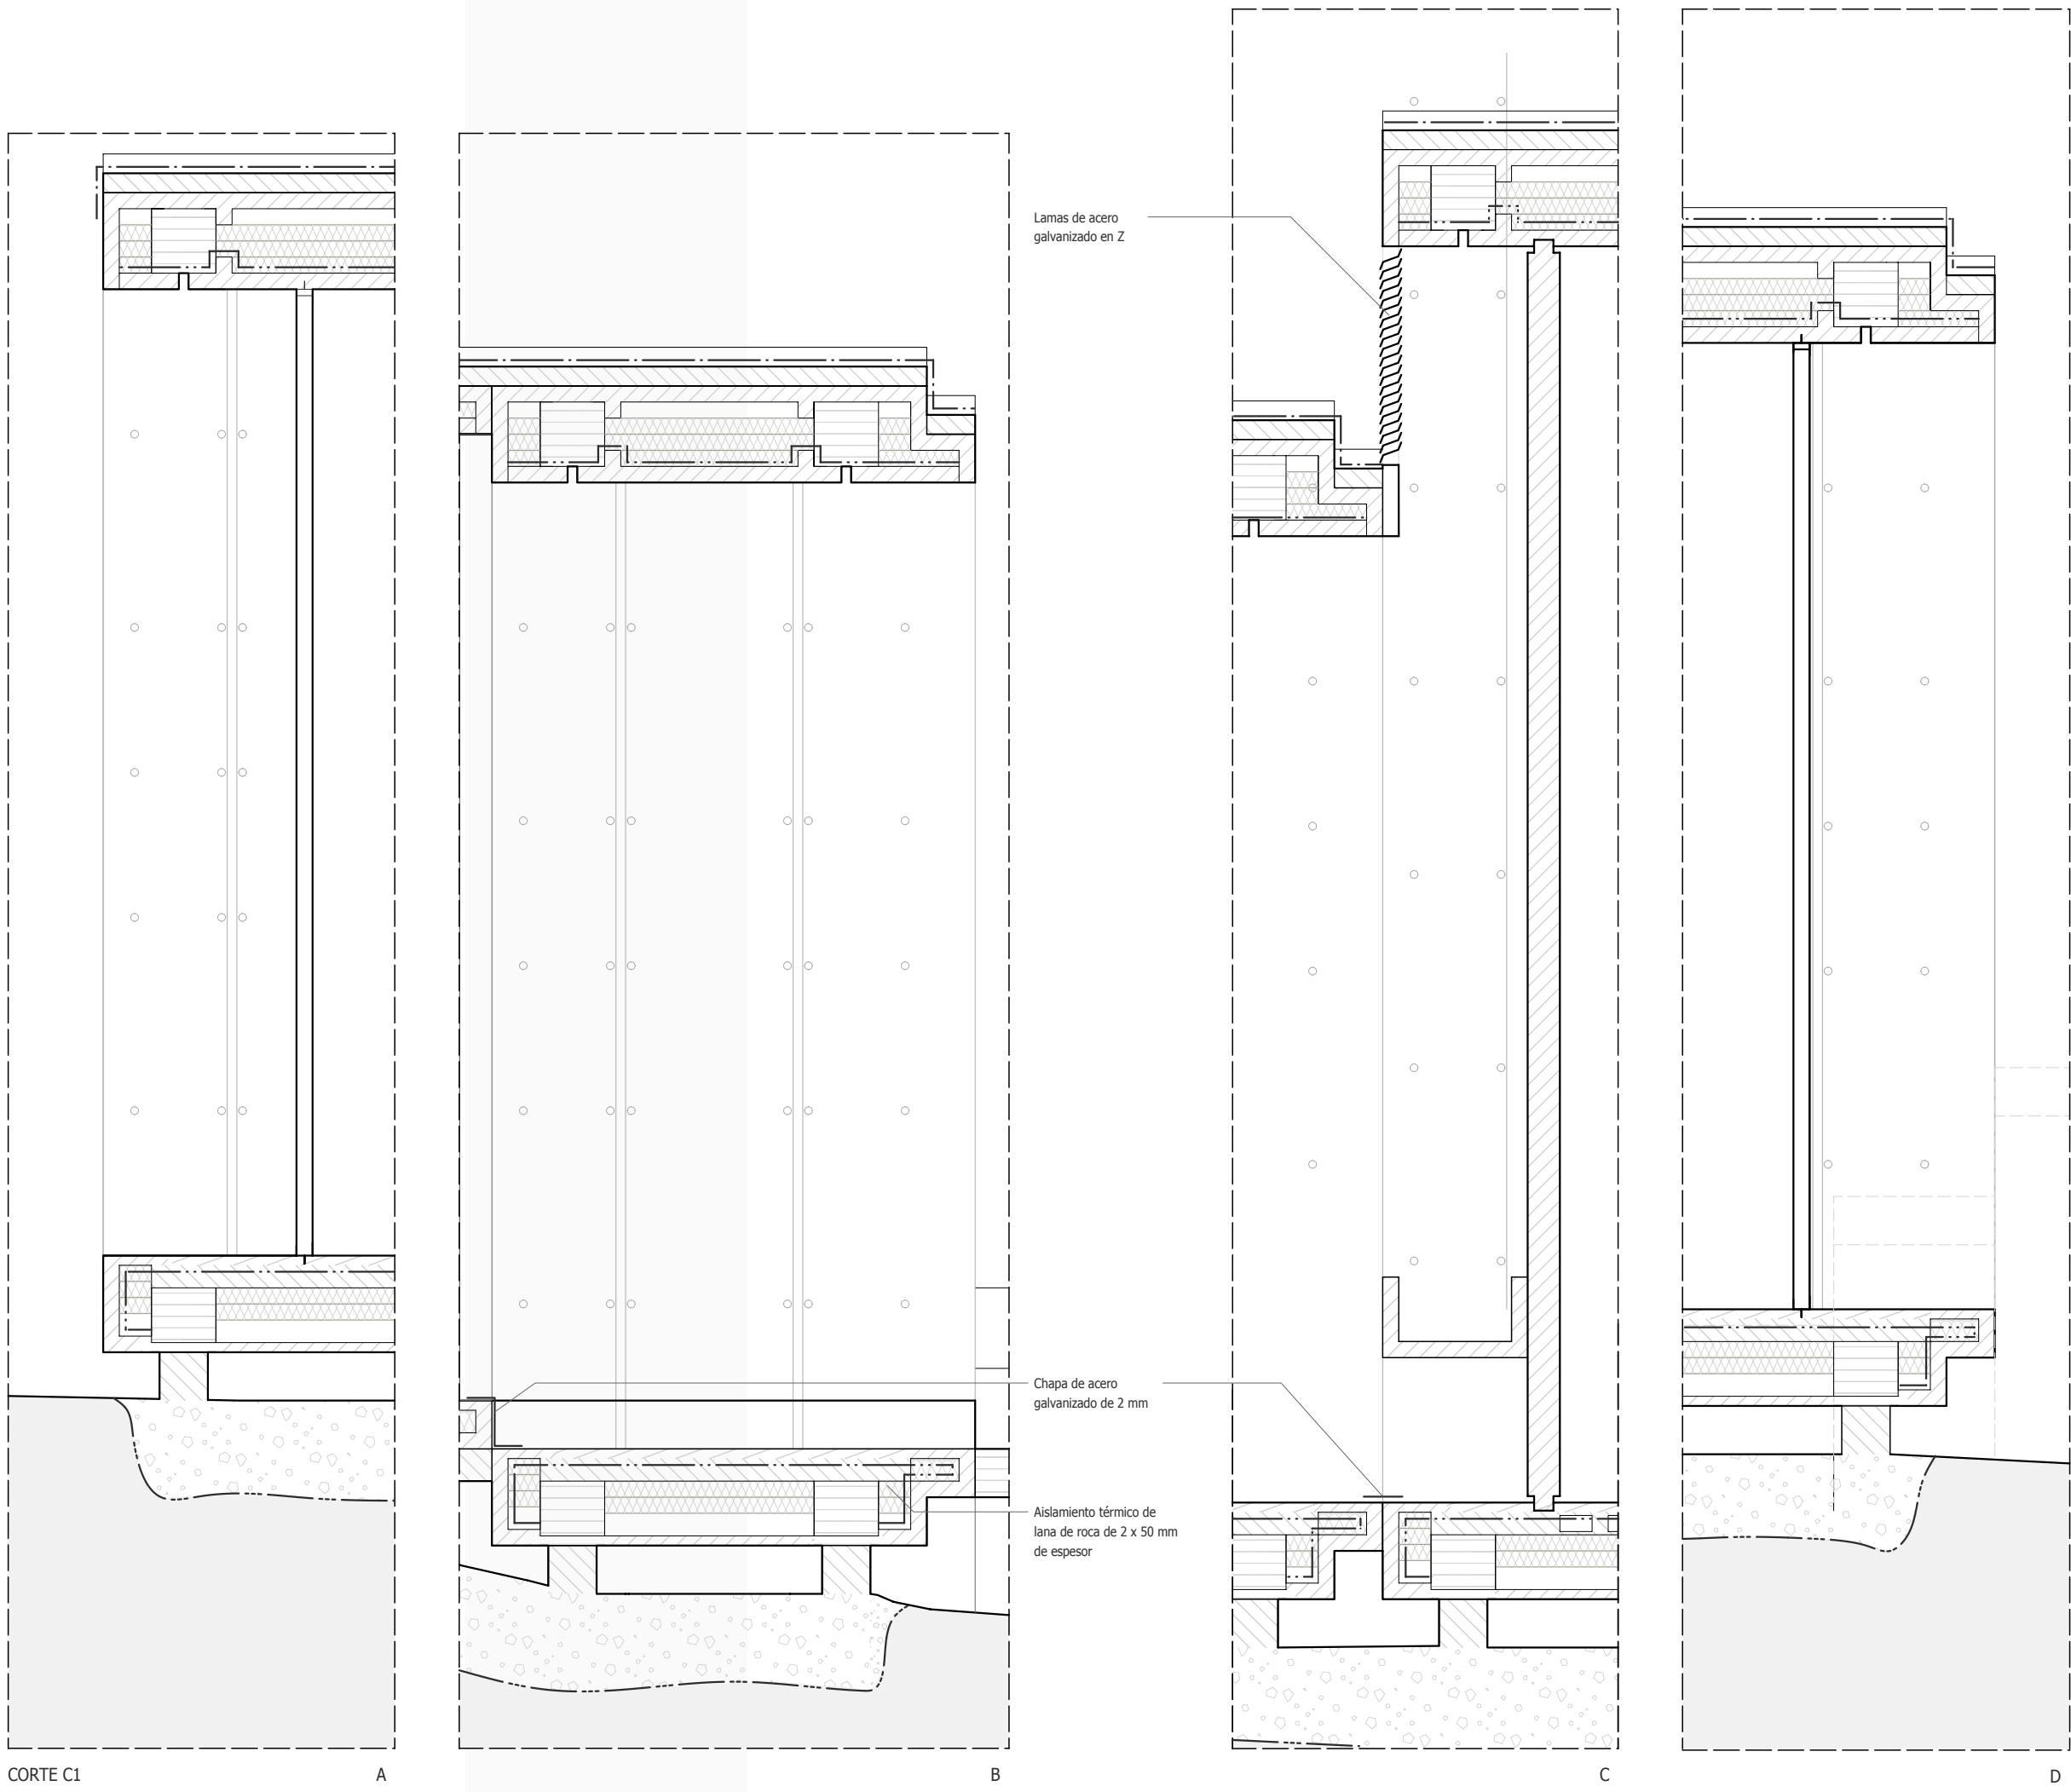


CORTE C1

A



B

C

D

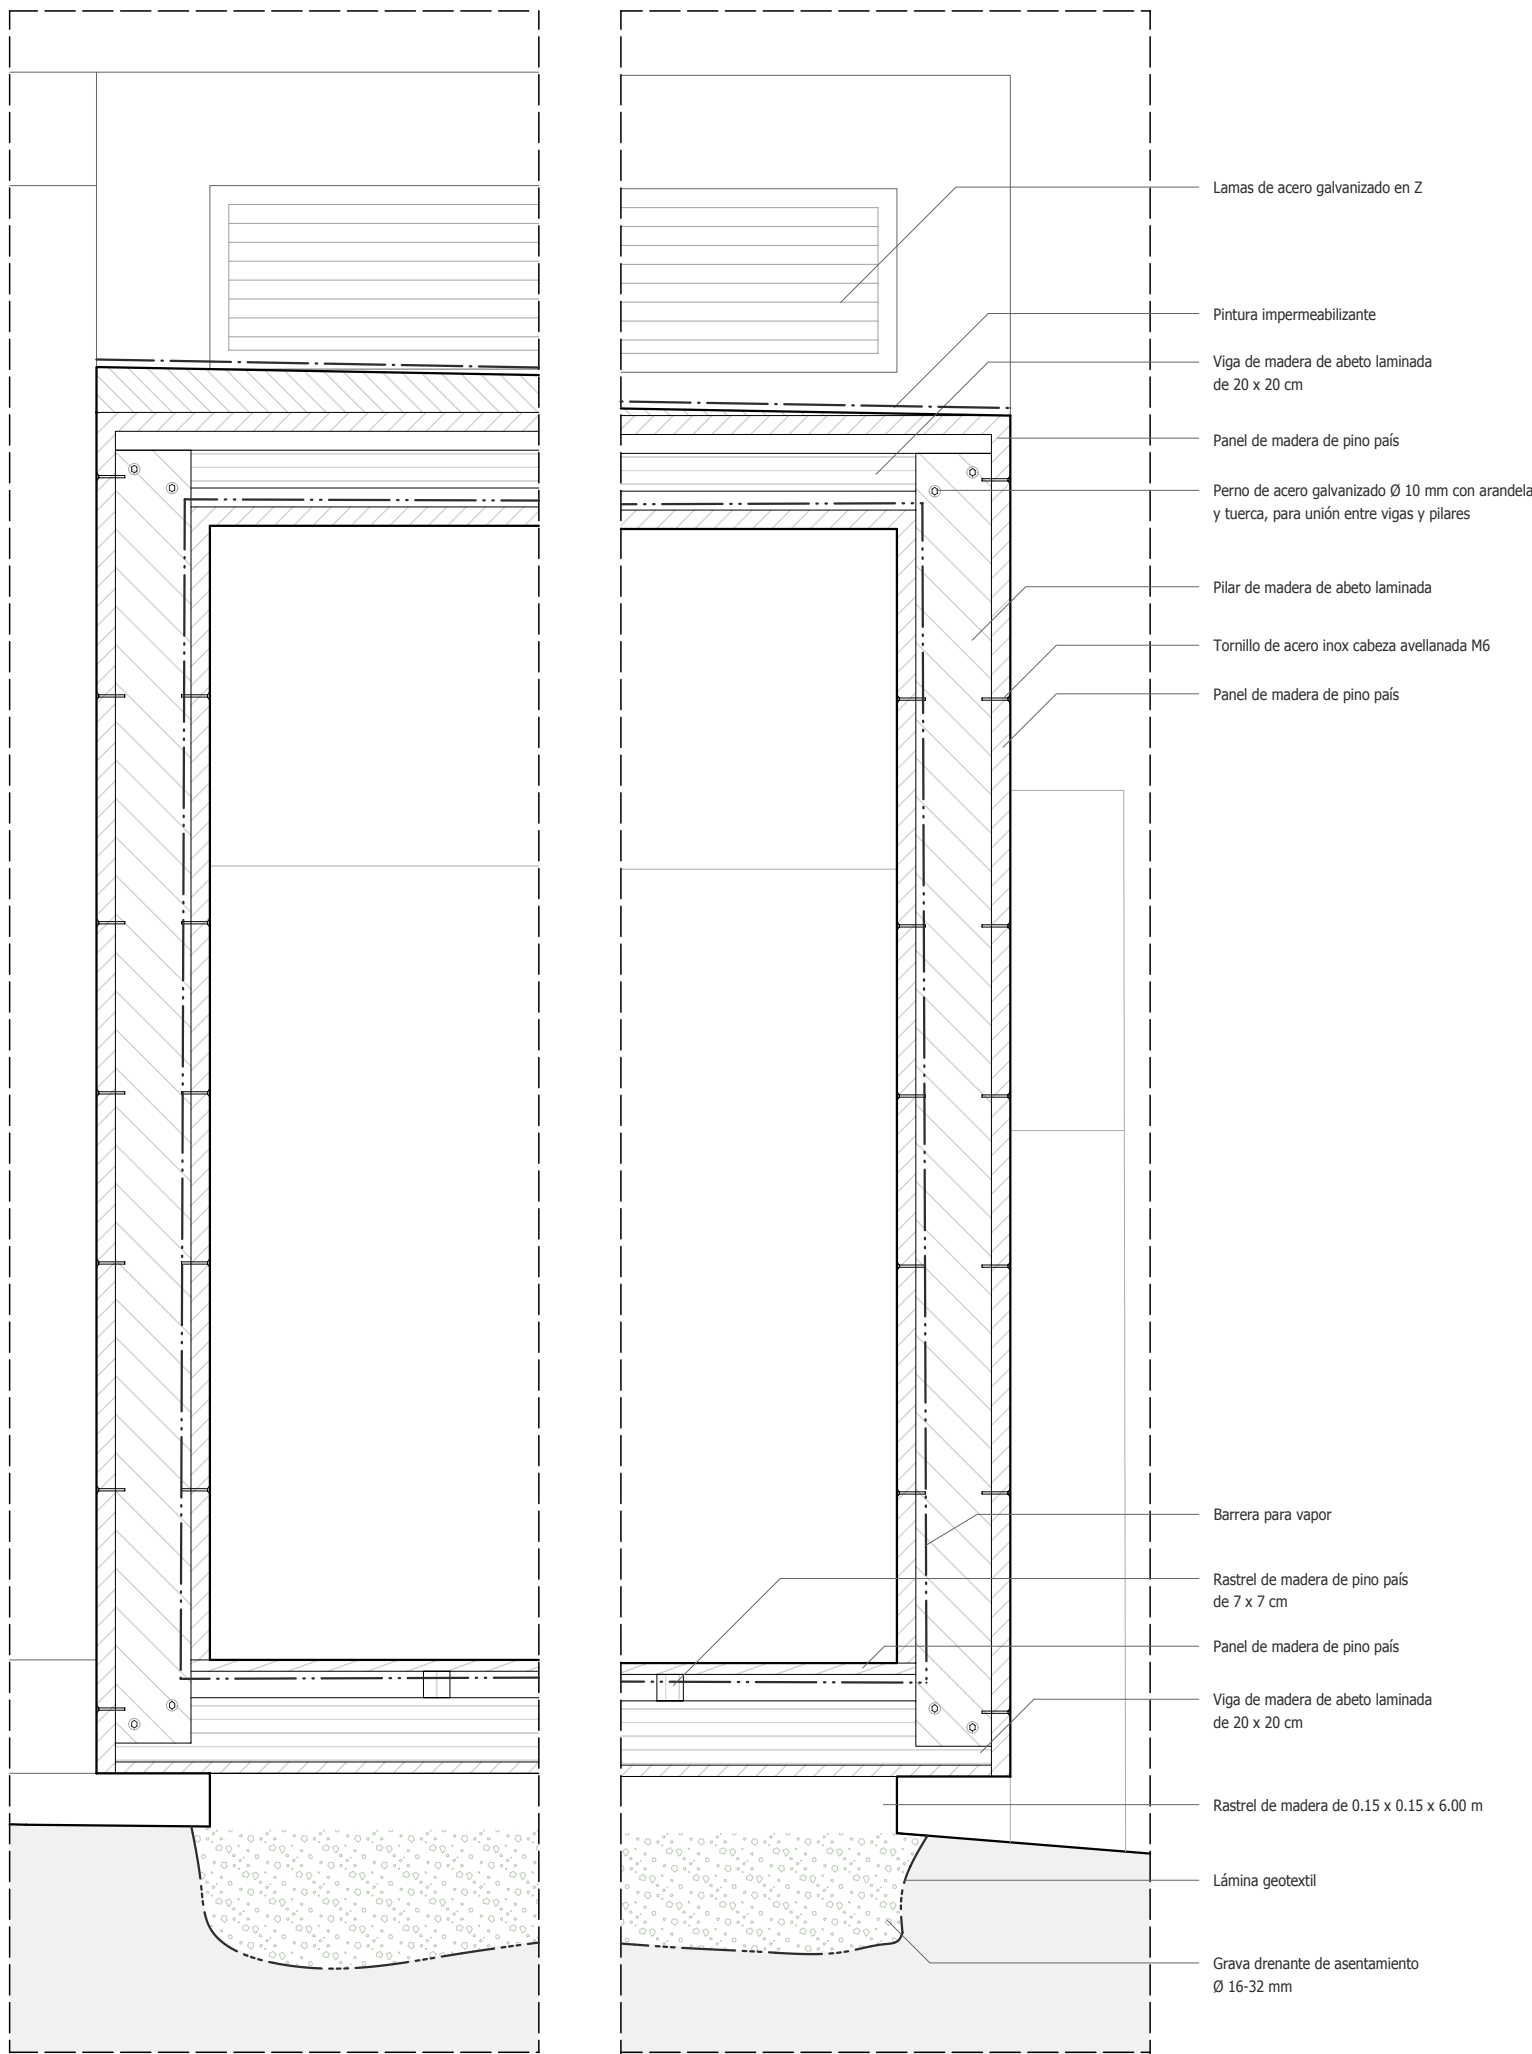

CORTE C2



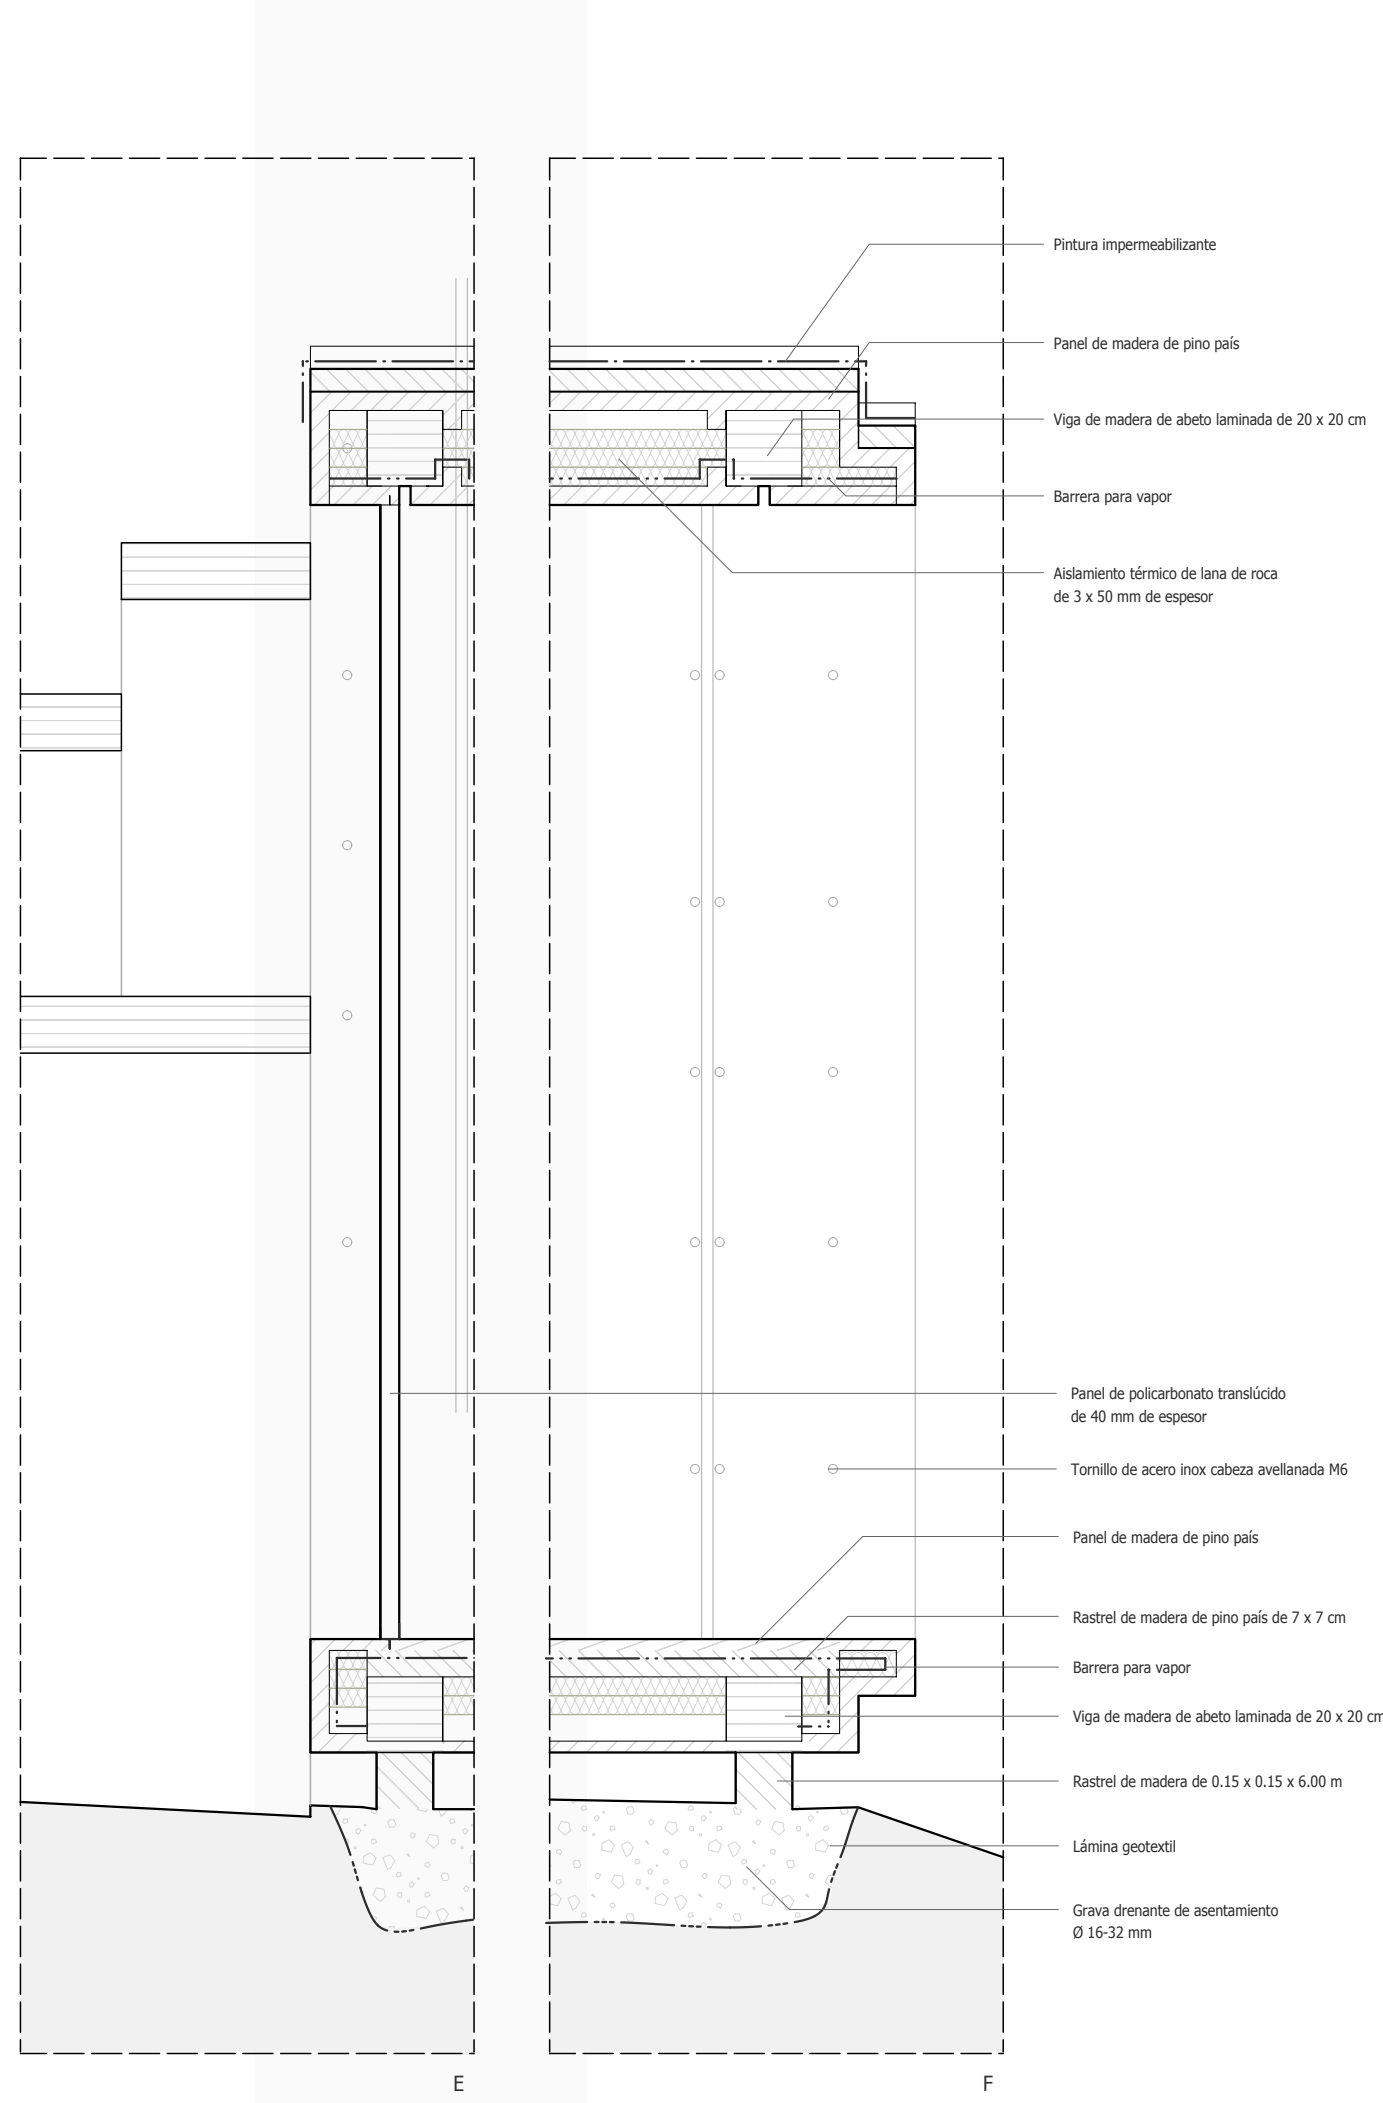
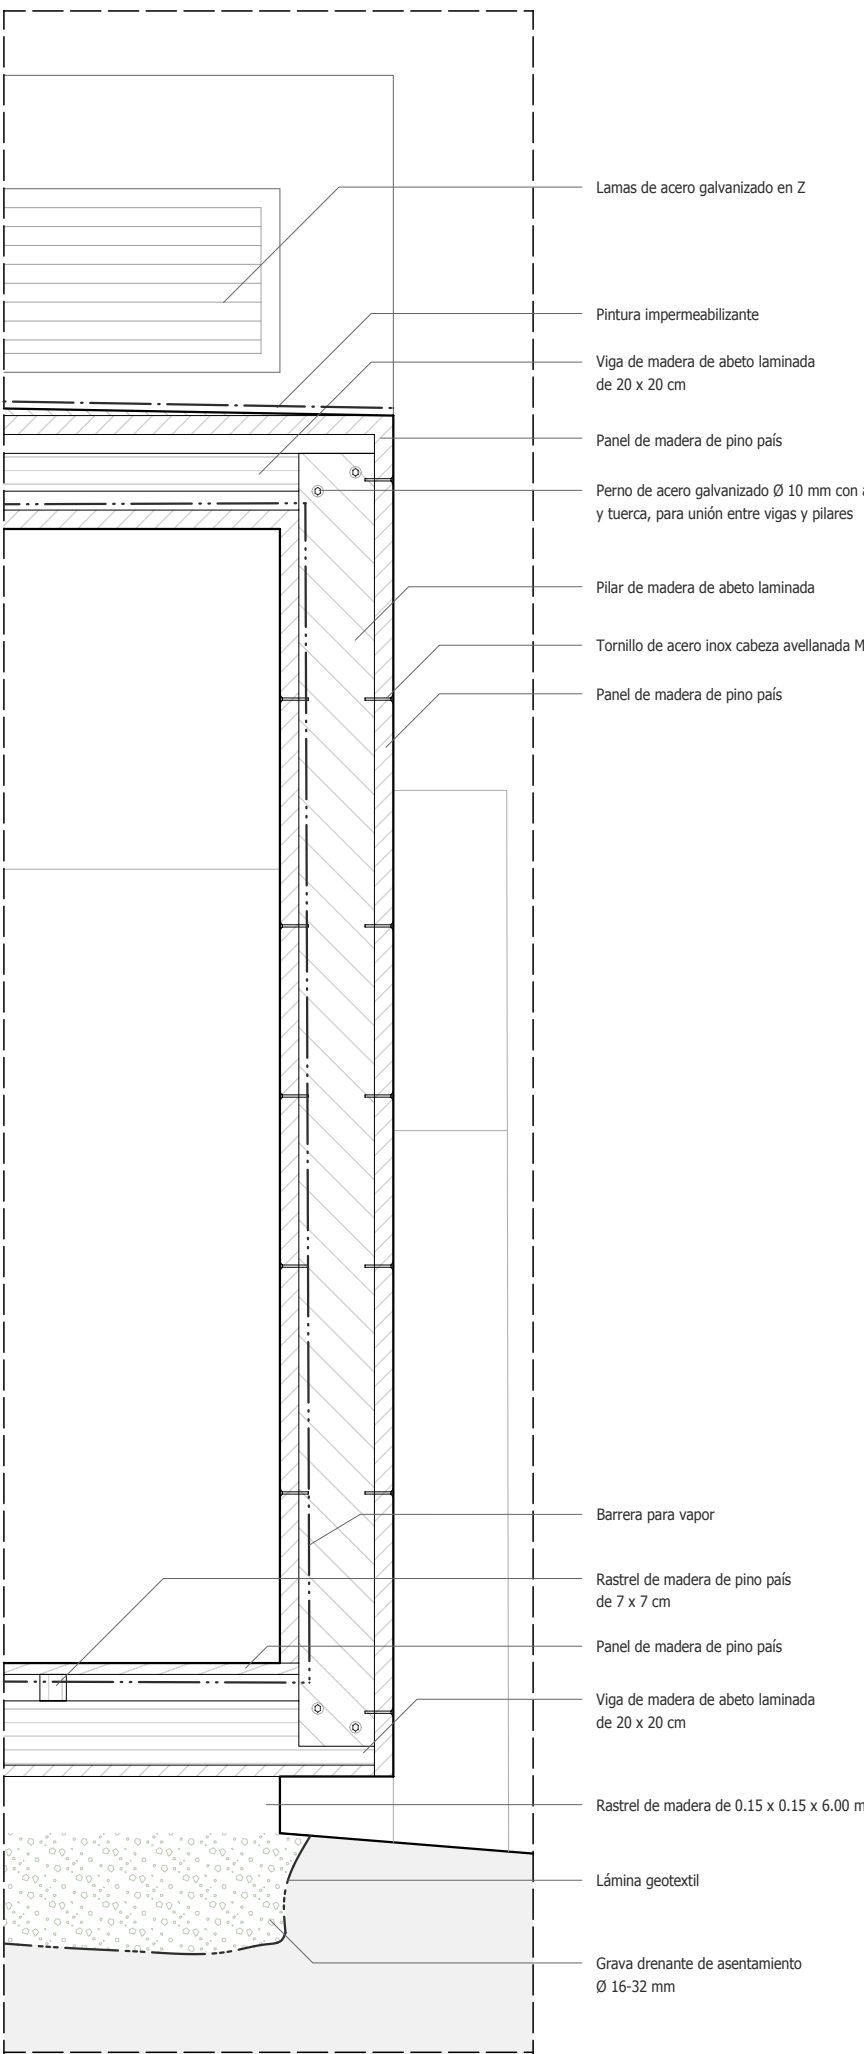


E

F

PORMENORES CONSTRUCTIVOS

Escala 1/10

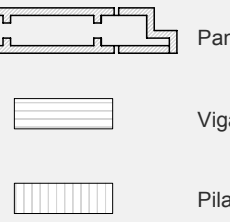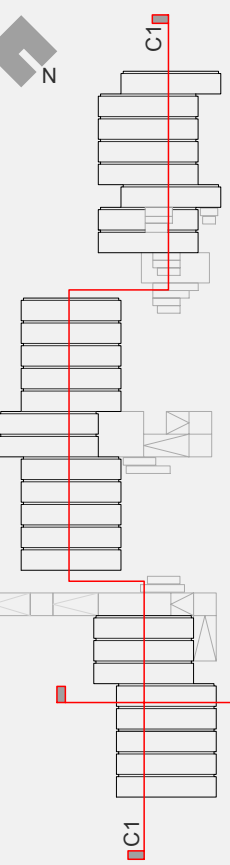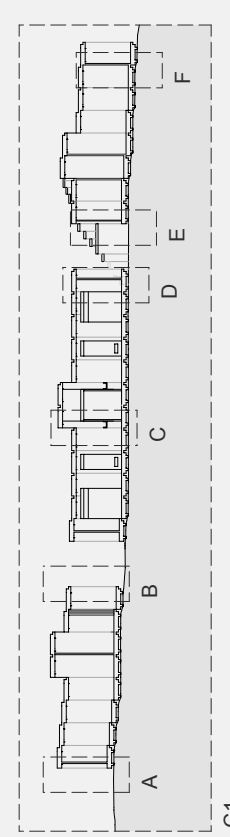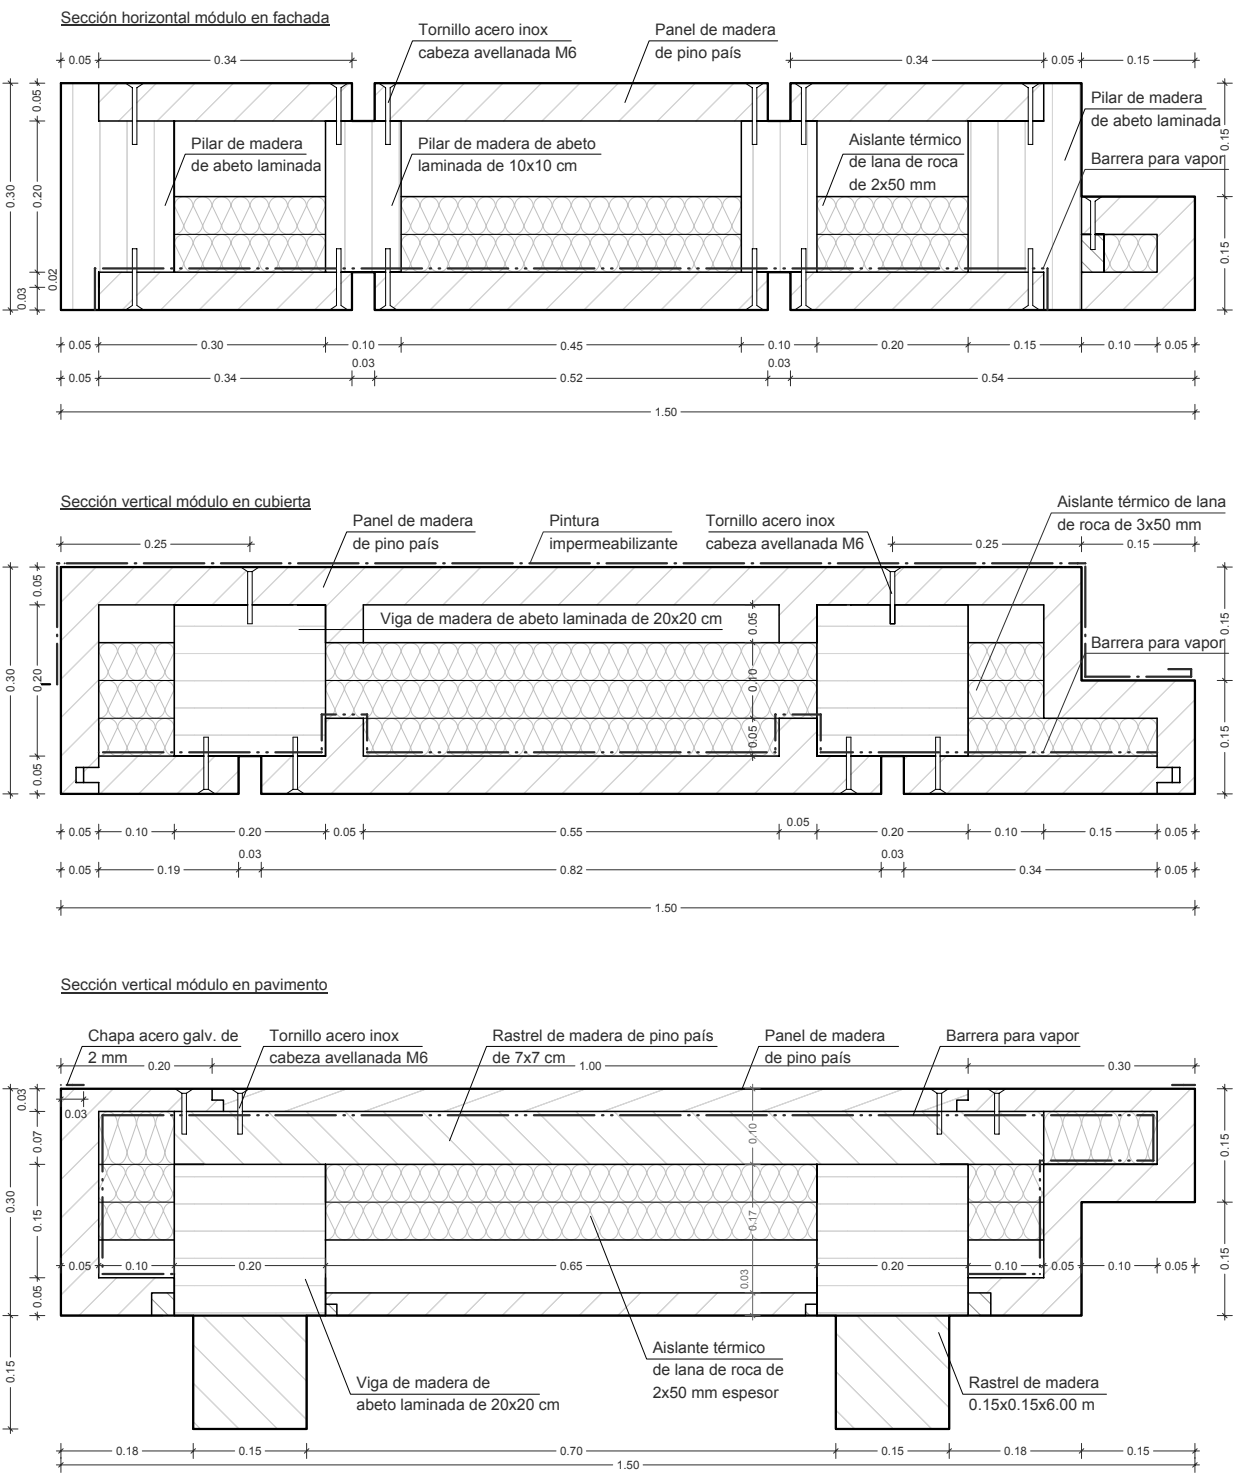

CONTRIBUCIÓN DE LA ARQUITECTURA EFÍMERA
PARA UN EQUIPAMIENTO COSTERO EN PLAYA DE PATOS

Proyecto PROYECTO DE EJECUCIÓN

Plano CORTES CONSTRUCTIVOS
DE FACHADA C1-C2

DISERTAÇÃO DE MESTRADO INTEGRADO
EM ARQUITECTURA E URBANISMO
Trabalho de Projecto ESGallactica


Alumno Gustavo Visier Navarro Nº 563/08

Escala 1/10 1/20


Orientación

Fecha Septiembre 2014


8.00

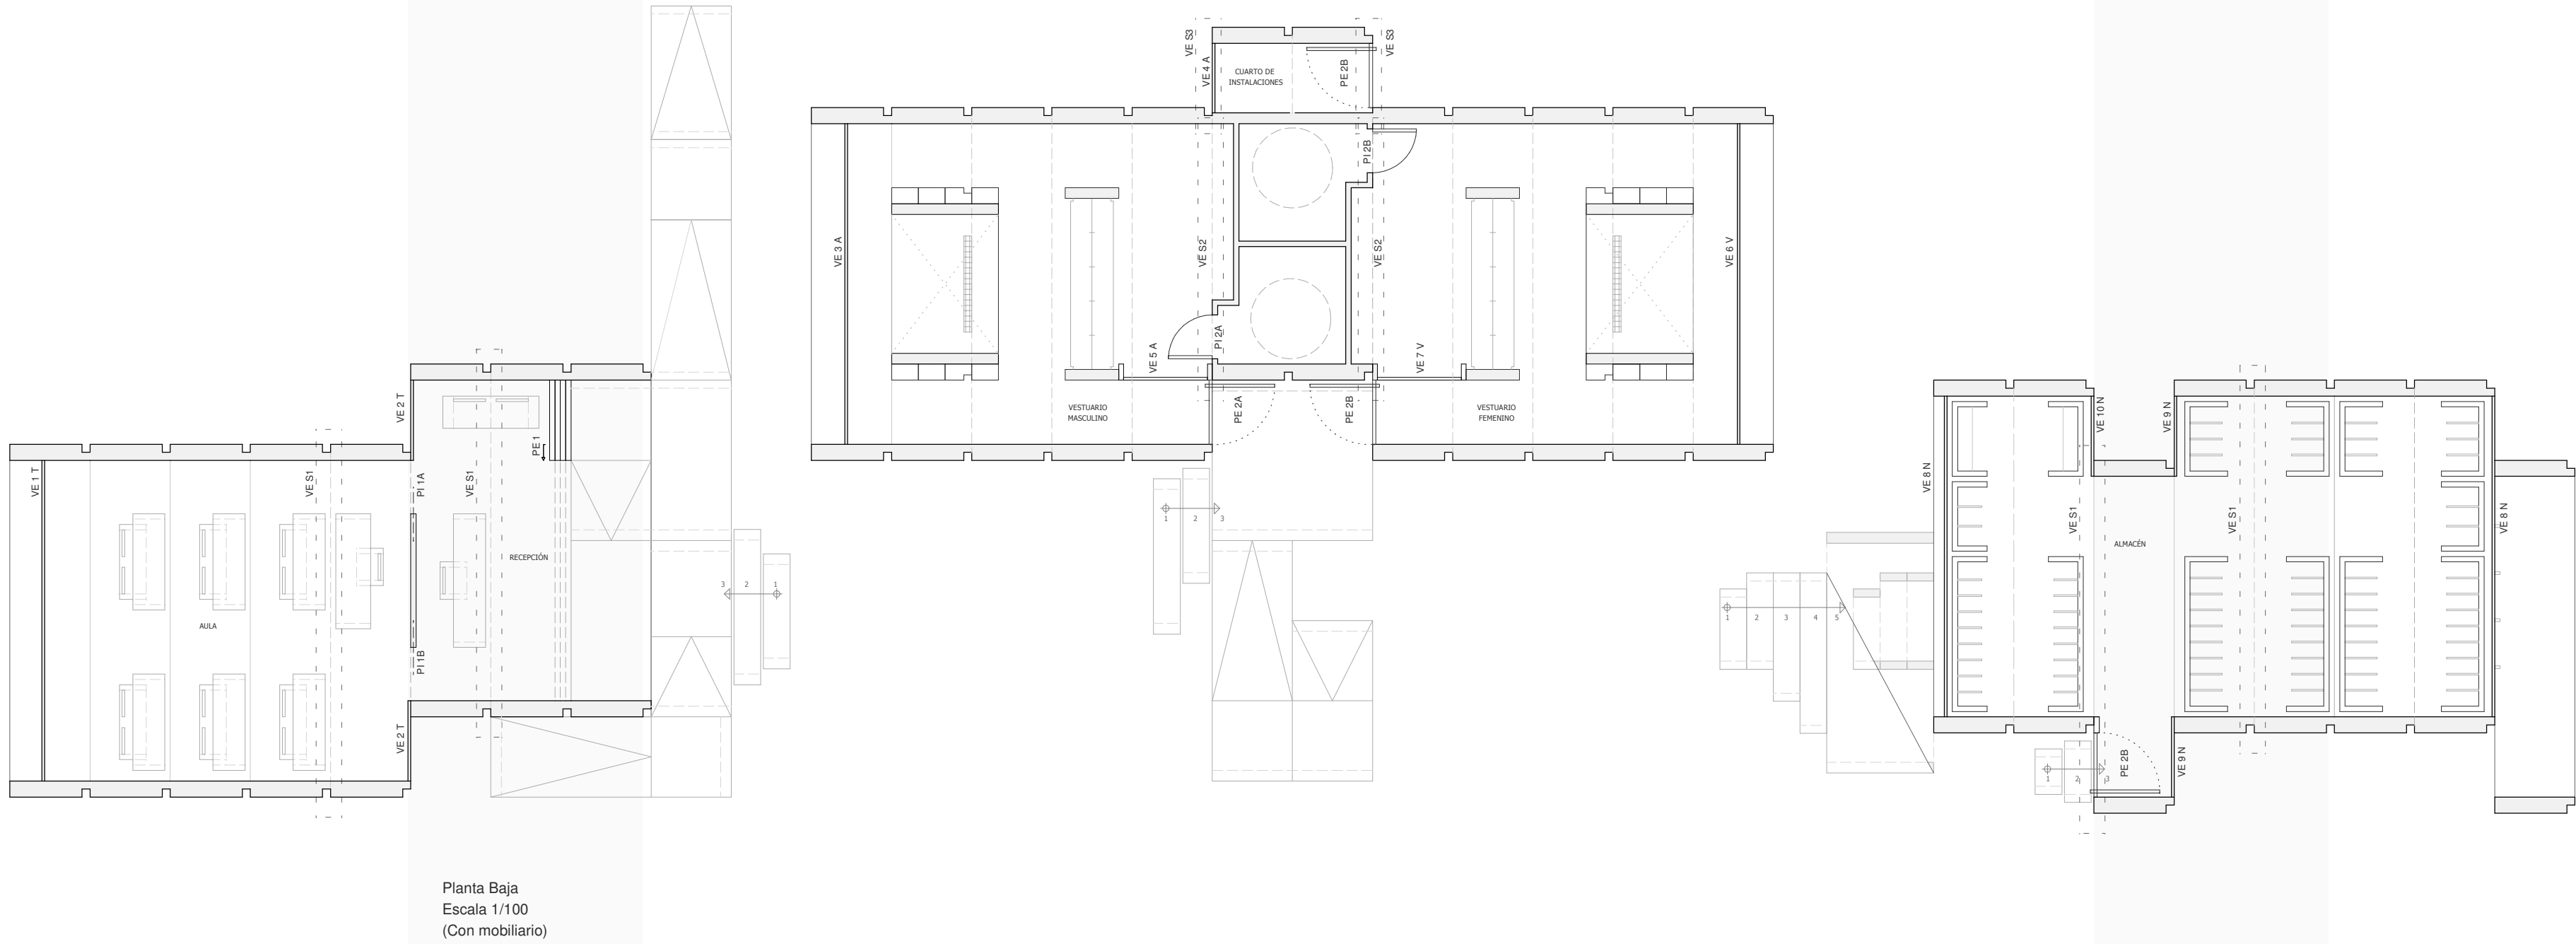



MEMORIA DE CARPINTERÍA - EXTERIOR					
REFERENCIA	UNIDADES	TIPO	Nº HOJAS	DIMENSIONES	MATERIAL
PE 1	1	Corredera	4	3,00x1,50 m	Madera de pino país
PE 2A	1	Abatible	1	2,10x1,20 m	Madera de pino país
PE 2B	3	Abatible	1	2,10x1,20 m	Madera de pino país

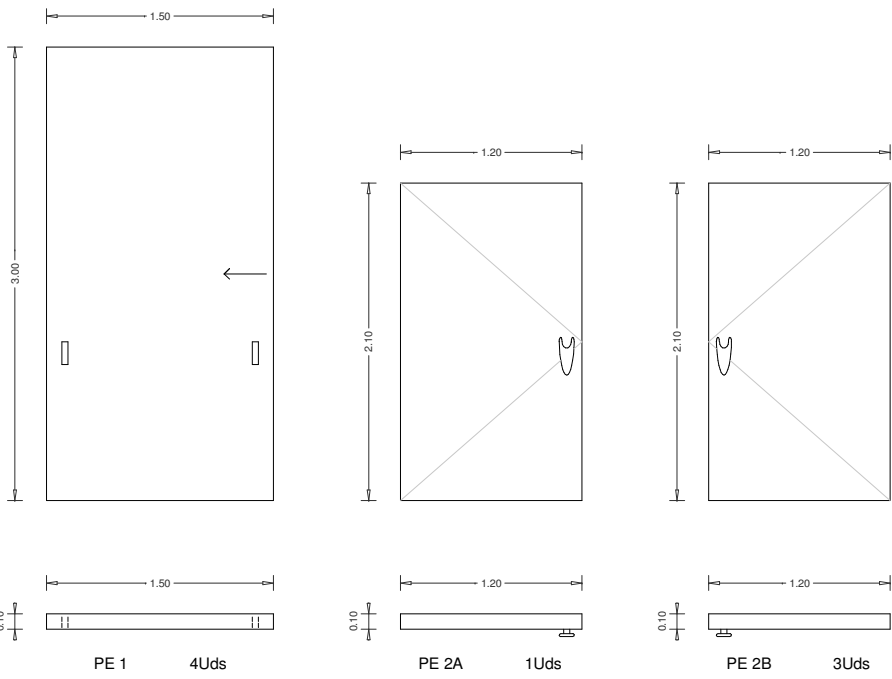

MEMORIA DE CARPINTERÍA - INTERIOR					
REFERENCIA	UNIDADES	TIPO	Nº HOJAS	DIMENSIONES	MATERIAL
PI 1A	1	Corredera	1	2,10x1,00 m	Madera de pino país
PI 1B	1	Corredera	1	2,10x1,00 m	Madera de pino país
PI 2A	1	Abatible	1	2,10x0,82 m	Madera de pino país
PI 2B	1	Abatible	1	2,10x0,82 m	Madera de pino país

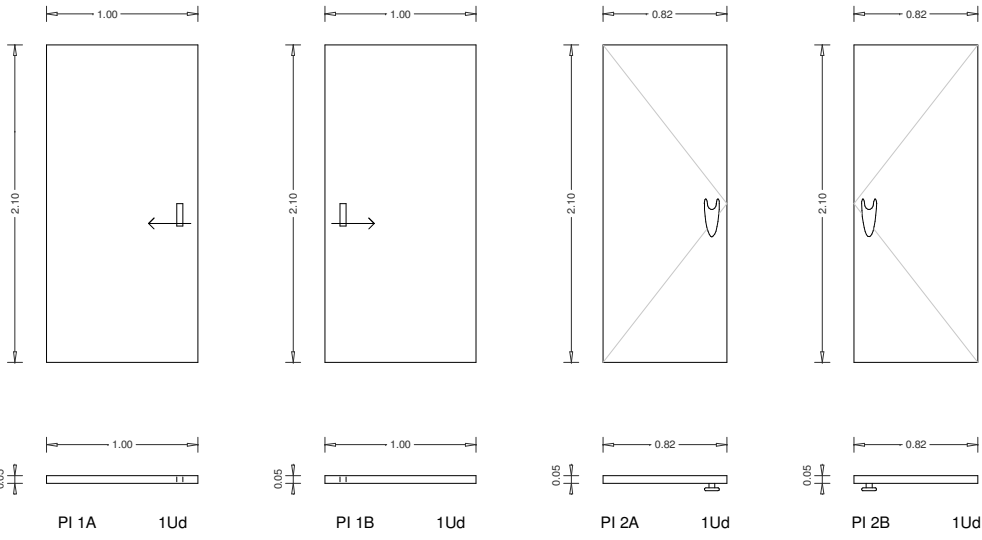

MEMORIA DE CARPINTERÍA - EXTERIOR					
REFERENCIA	UNIDADES	TIPO	Nº HOJAS	DIMENSIONES	MATERIAL
VE 1 T	1	Fijo	1	600x300x4 cm	Polycarbonato translúcido
VE 2 T	2	Fijo	1	150x390x4 cm	Polycarbonato translúcido
VE 3 A	1	Fijo	1	600x300x4 cm	Polycarbonato azul
VE 4 A	1	Fijo	1	135x300x4 cm	Polycarbonato azul
VE 5 A	1	Fijo	1	157x270x4 cm	Polycarbonato azul
VE 6 V	1	Fijo	1	600x300x4 cm	Polycarbonato violeta
VE 7 V	1	Fijo	1	157x270x4 cm	Polycarbonato violeta
VE 8 N	2	Fijo	1	600x300x4 cm	Polycarbonato naranja
VE 9 N	2	Fijo	1	150x390x4 cm	Polycarbonato naranja
VE 10 N	1	Fijo	1	150x300x4 cm	Polycarbonato naranja
VE S1	4	Fijo	1	600x90 cm	Lamas de acero galvanizado en Z
VE S2	2	Fijo	1	470x90 cm	Lamas de acero galvanizado en Z
VE S3	2	Fijo	1	130x90 cm	Lamas de acero galvanizado en Z

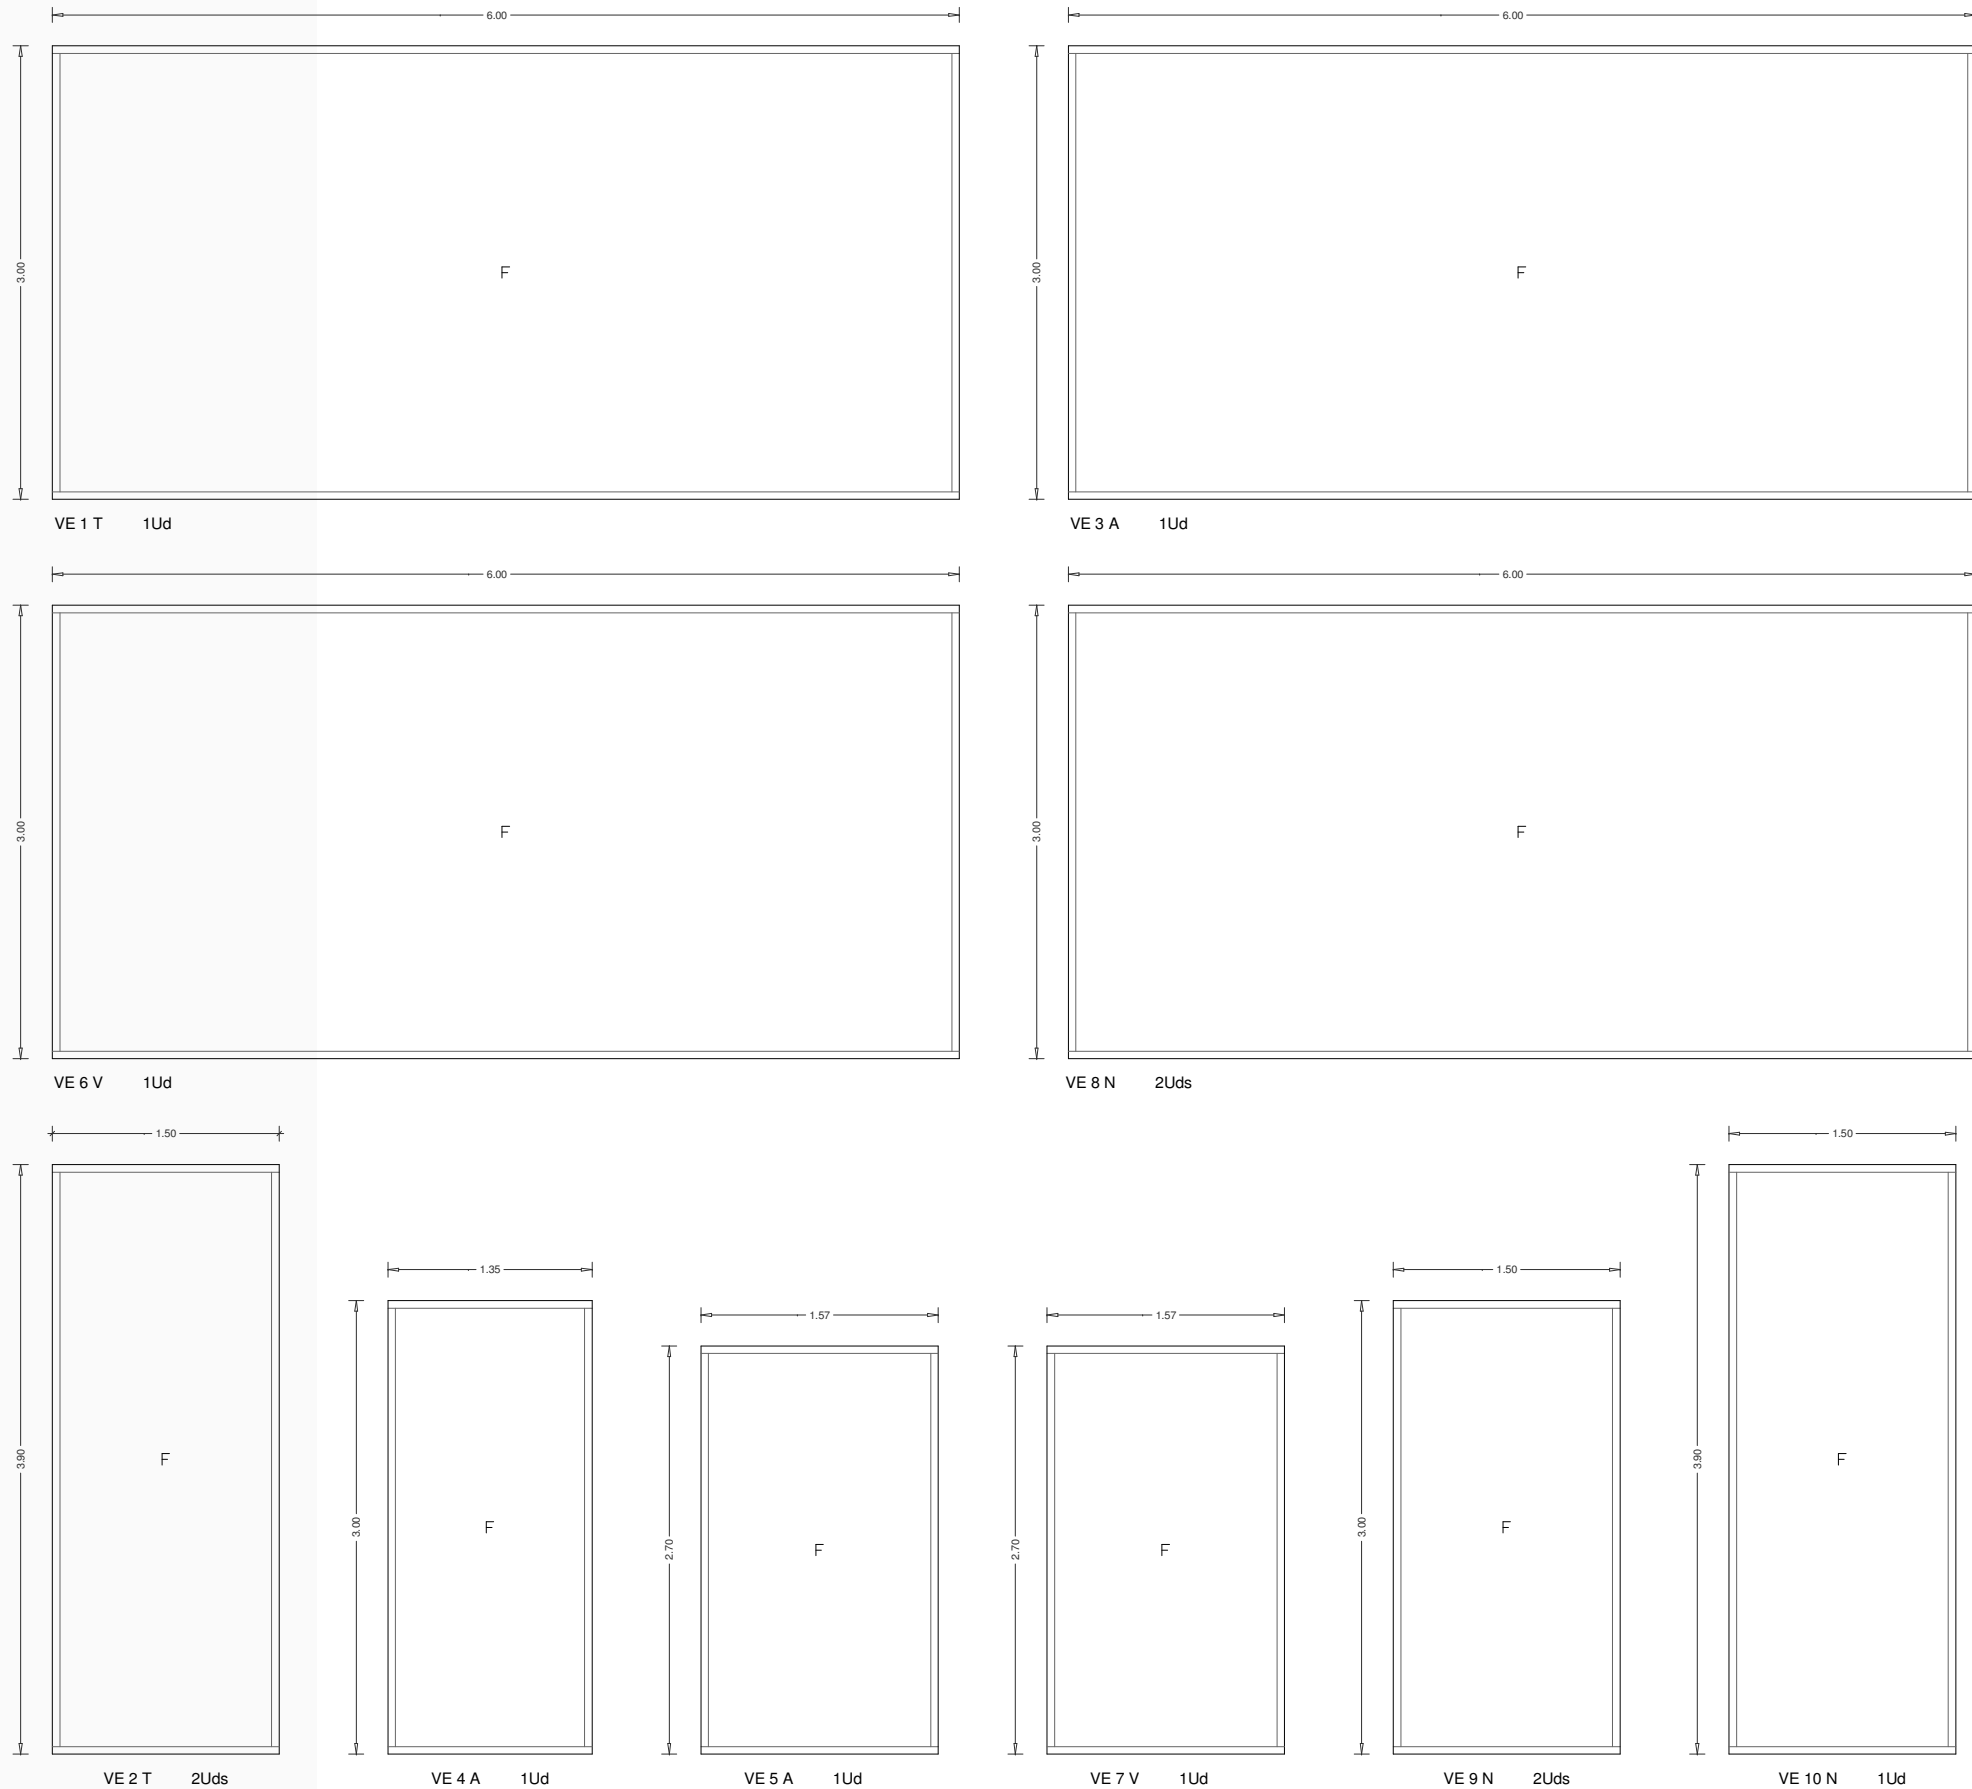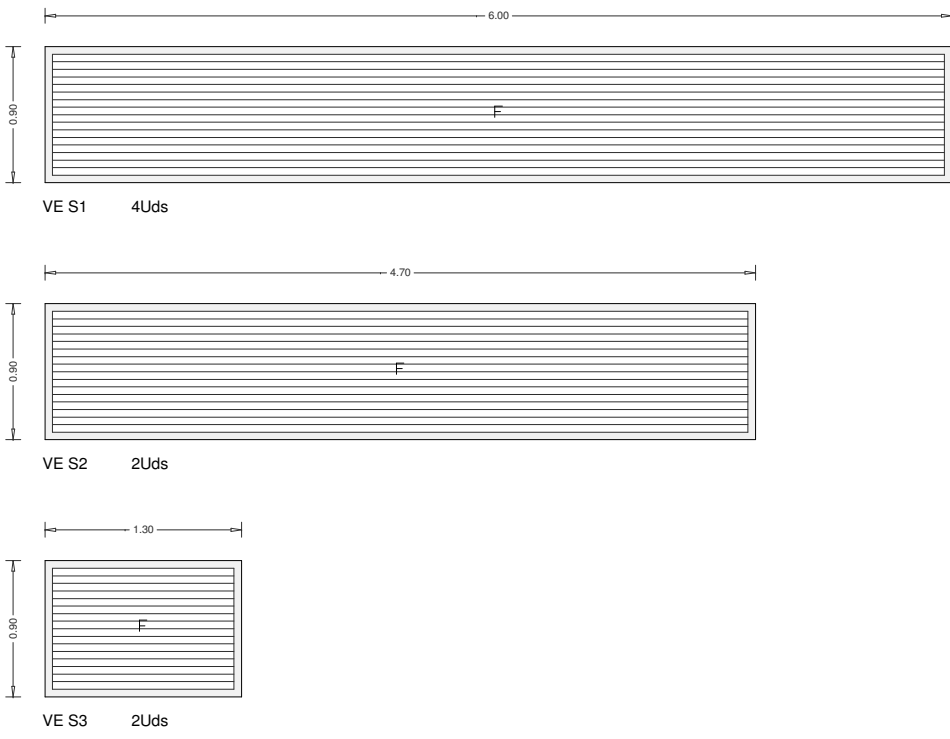

CONTRIBUCIÓN DE LA ARQUITECTURA EFÍMERA
PARA UN EQUIPAMIENTO COSTERO EN PLAYA DE PATOS
Playa de Patos, Concello de Nigrán, PONTIVEDRA

Proyecto PROYECTO DE EJECUCIÓN

Plano MAPA DE VANOS
EXTERIORES E INTERIORES

DISSERTAÇÃO DE MESTRADO INTEGRADO
EM ARQUITECTURA E URBANISMO
Trabalho de Projecto ESGallacia

Alumno Gustavo Visier Navarro Nº 563/08

Escala 1/50

Orientación

Fecha Septiembre 2014


9.00



E 1/200

CORTE A1

CORTE A2

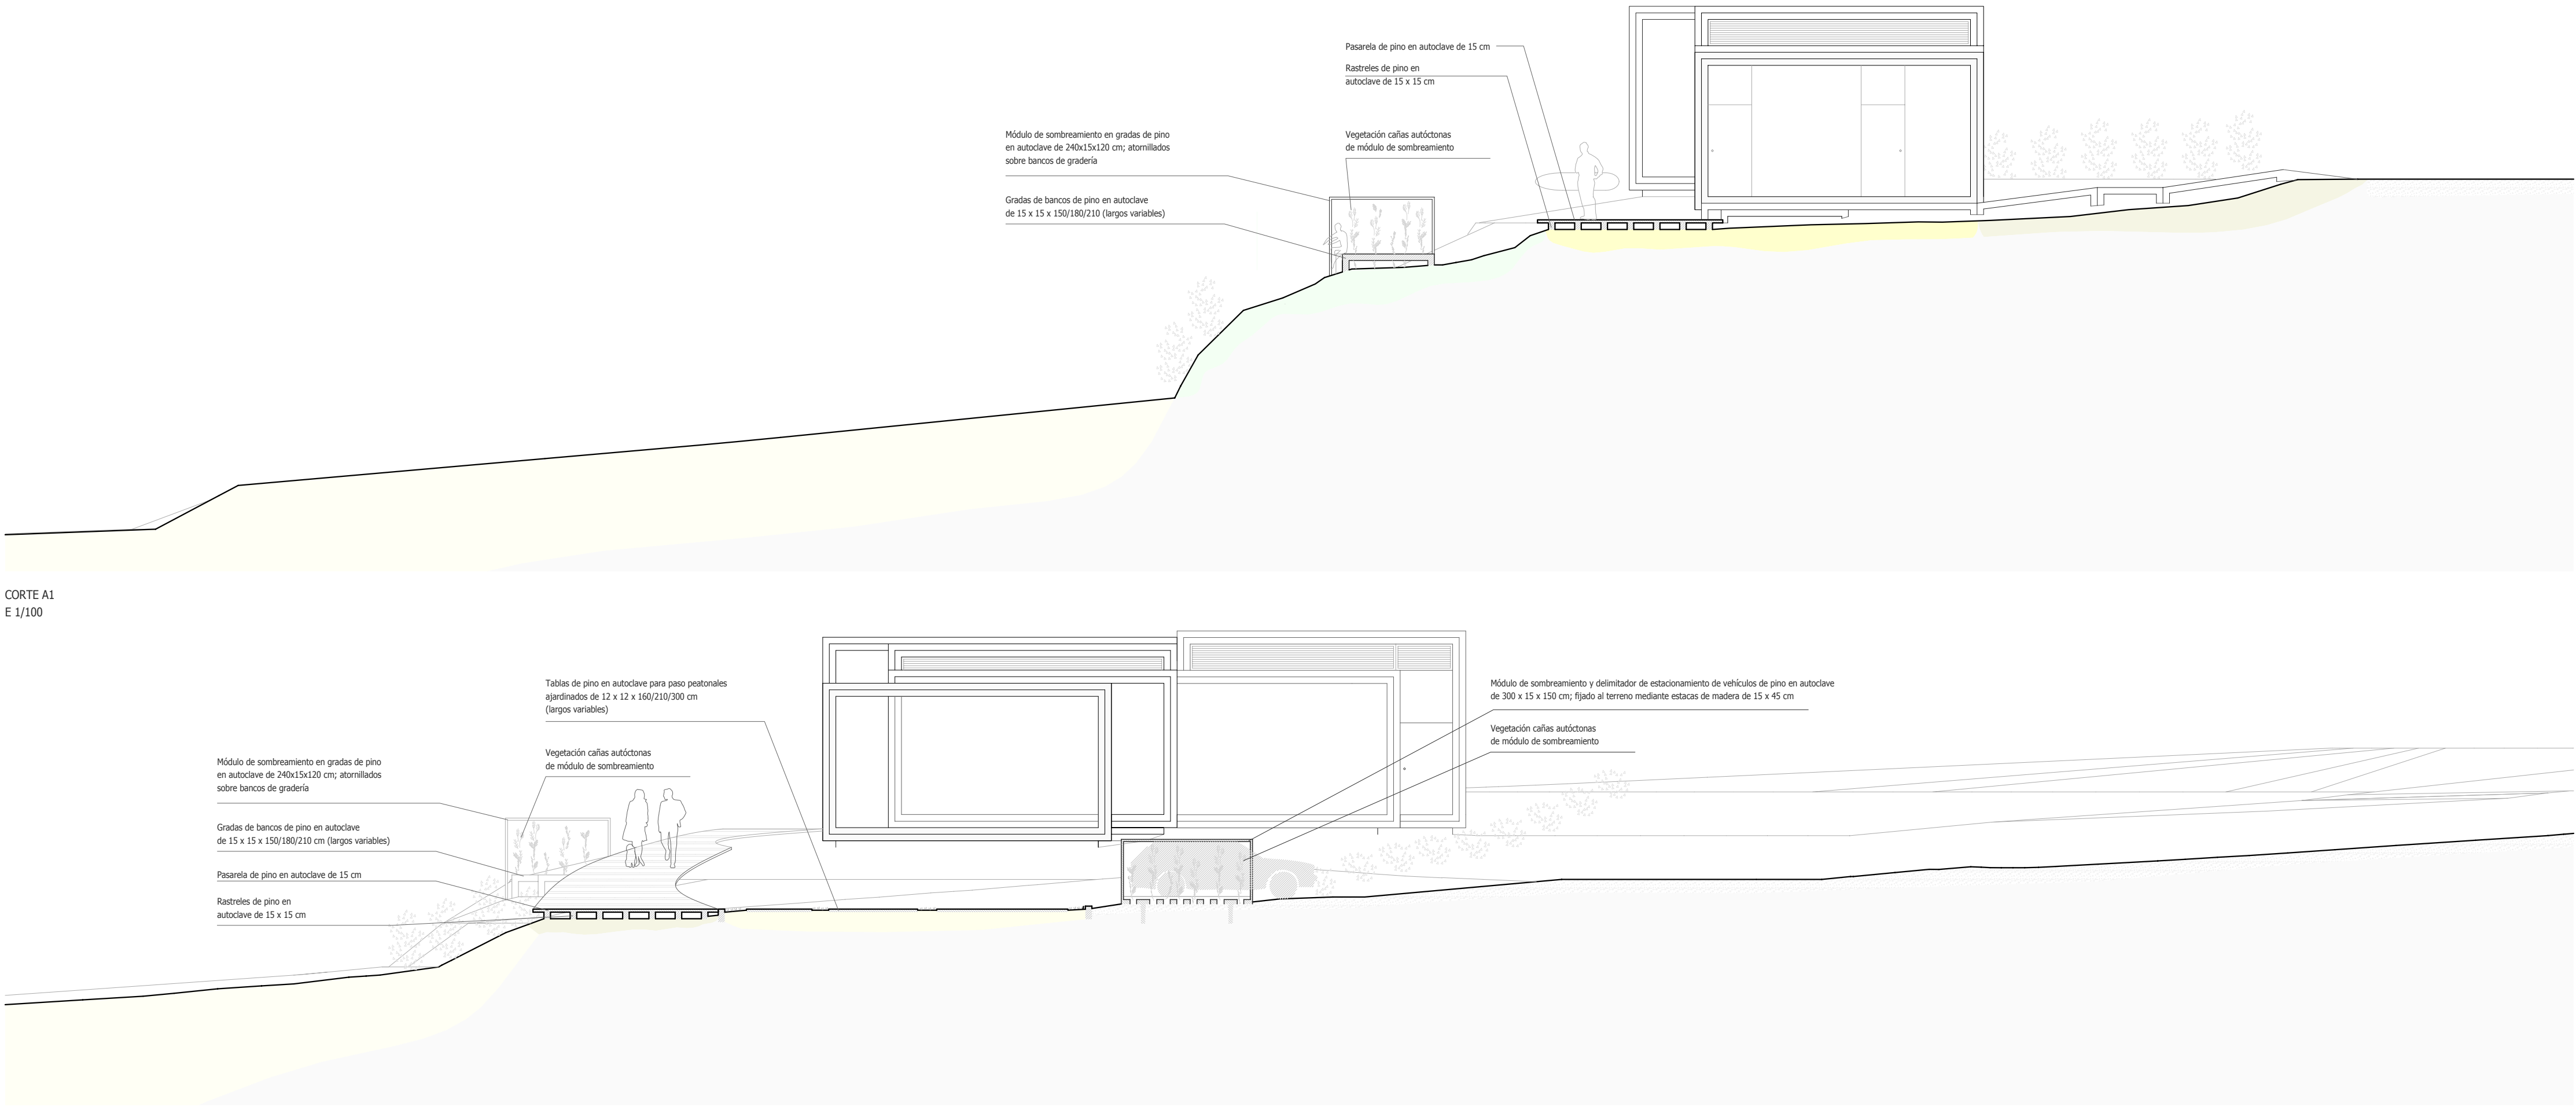

CORTE A1
E 1/100

CORTE A2
E 1/100

- LEYENDA
- VEGETAL
- Cañas autóctonas
 - Arbusto dunar
 - Gramón
- PAVIMENTOS
- Jabre compactado con arena
 - Arena de playa
 - Paseo madera en pino autoclave
 - Camino de tierra
- OTROS
- Carretera
 - Carga y descarga
 - Agua
 - Talud

CONTRIBUCIÓN DE LA ARQUITECTURA EFÍMERA
PARA UN EQUIPAMIENTO COSTERO EN PLAYA DE PATOS
Playa de Patos, Concello de Nigrán, PONTIVEDRA.

Proyecto PROYECTO DE EJECUCIÓN

Plano PROYECTO DE ARREGLOS EXTERIORES

DISERTAÇÃO DE MESTRADO INTEGRADO
EM ARQUITECTURA E URBANISMO

Trabalho de Projeto ESGallacia

Alumno Gustavo Visier Navarro Nº 563/08

Escala 1/100 1/200

Orientación


Fecha Septiembre 2014

10.00




- LEYENDA
- A. Aula
 - R. Recepción
 - V.M. Vestuario masculino
 - V.F. Vestuario femenino
 - C.I. Cuarto de instalaciones
 - AL. Almacén
 - D. Duchas exteriores

D01
Detalle rampa de acceso Módulo 1
Escala 1/50

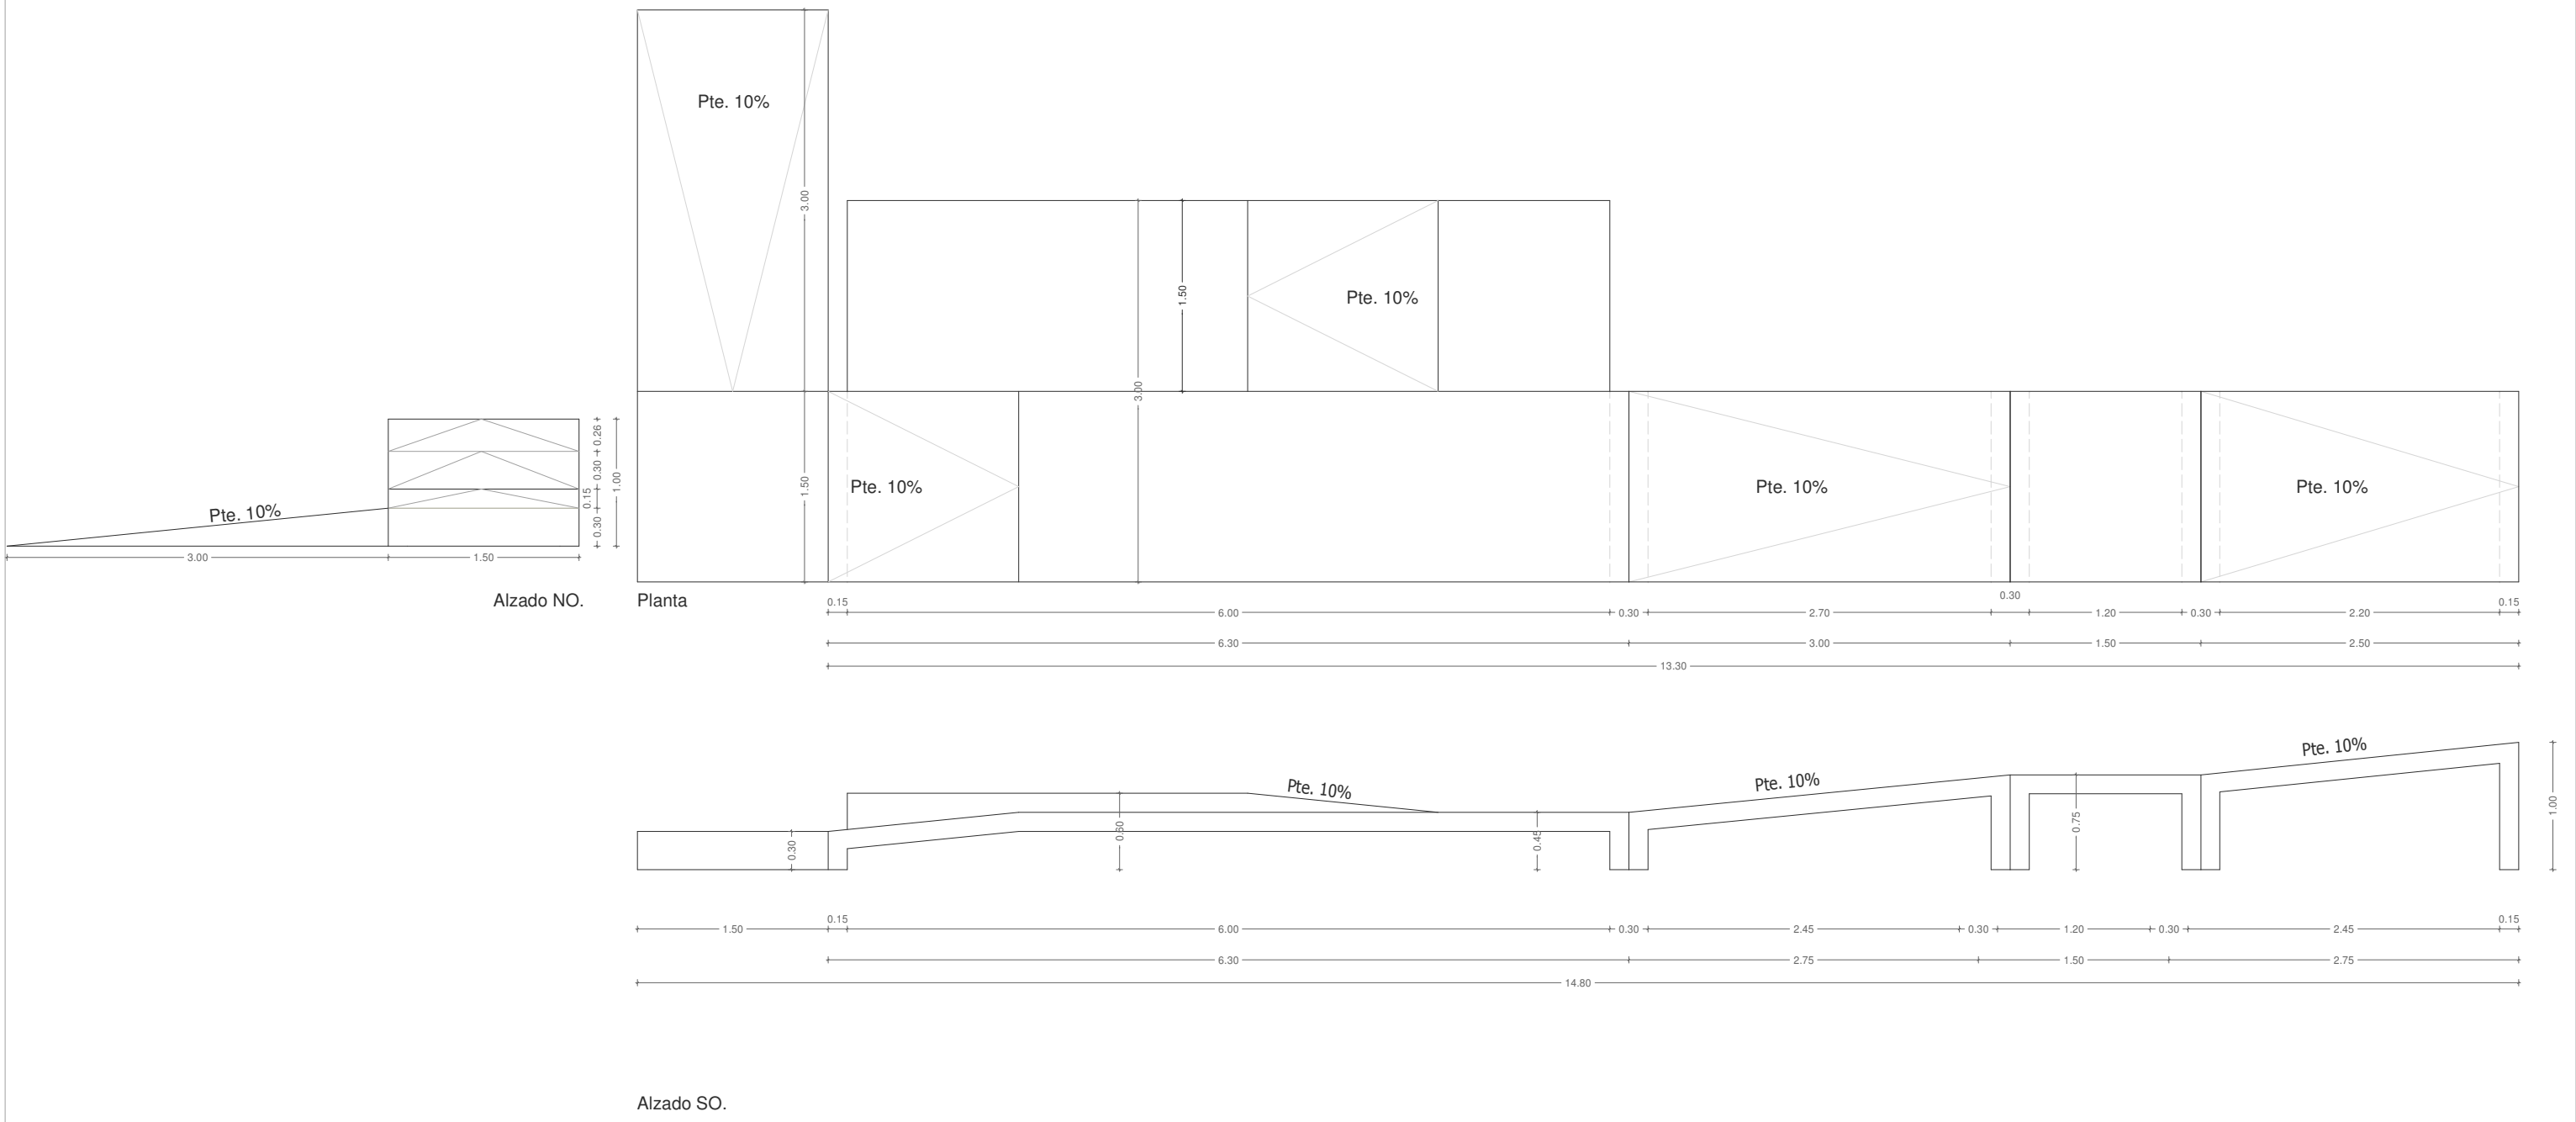

D02
Detalle rampa de acceso Módulo 2
Escala 1/50

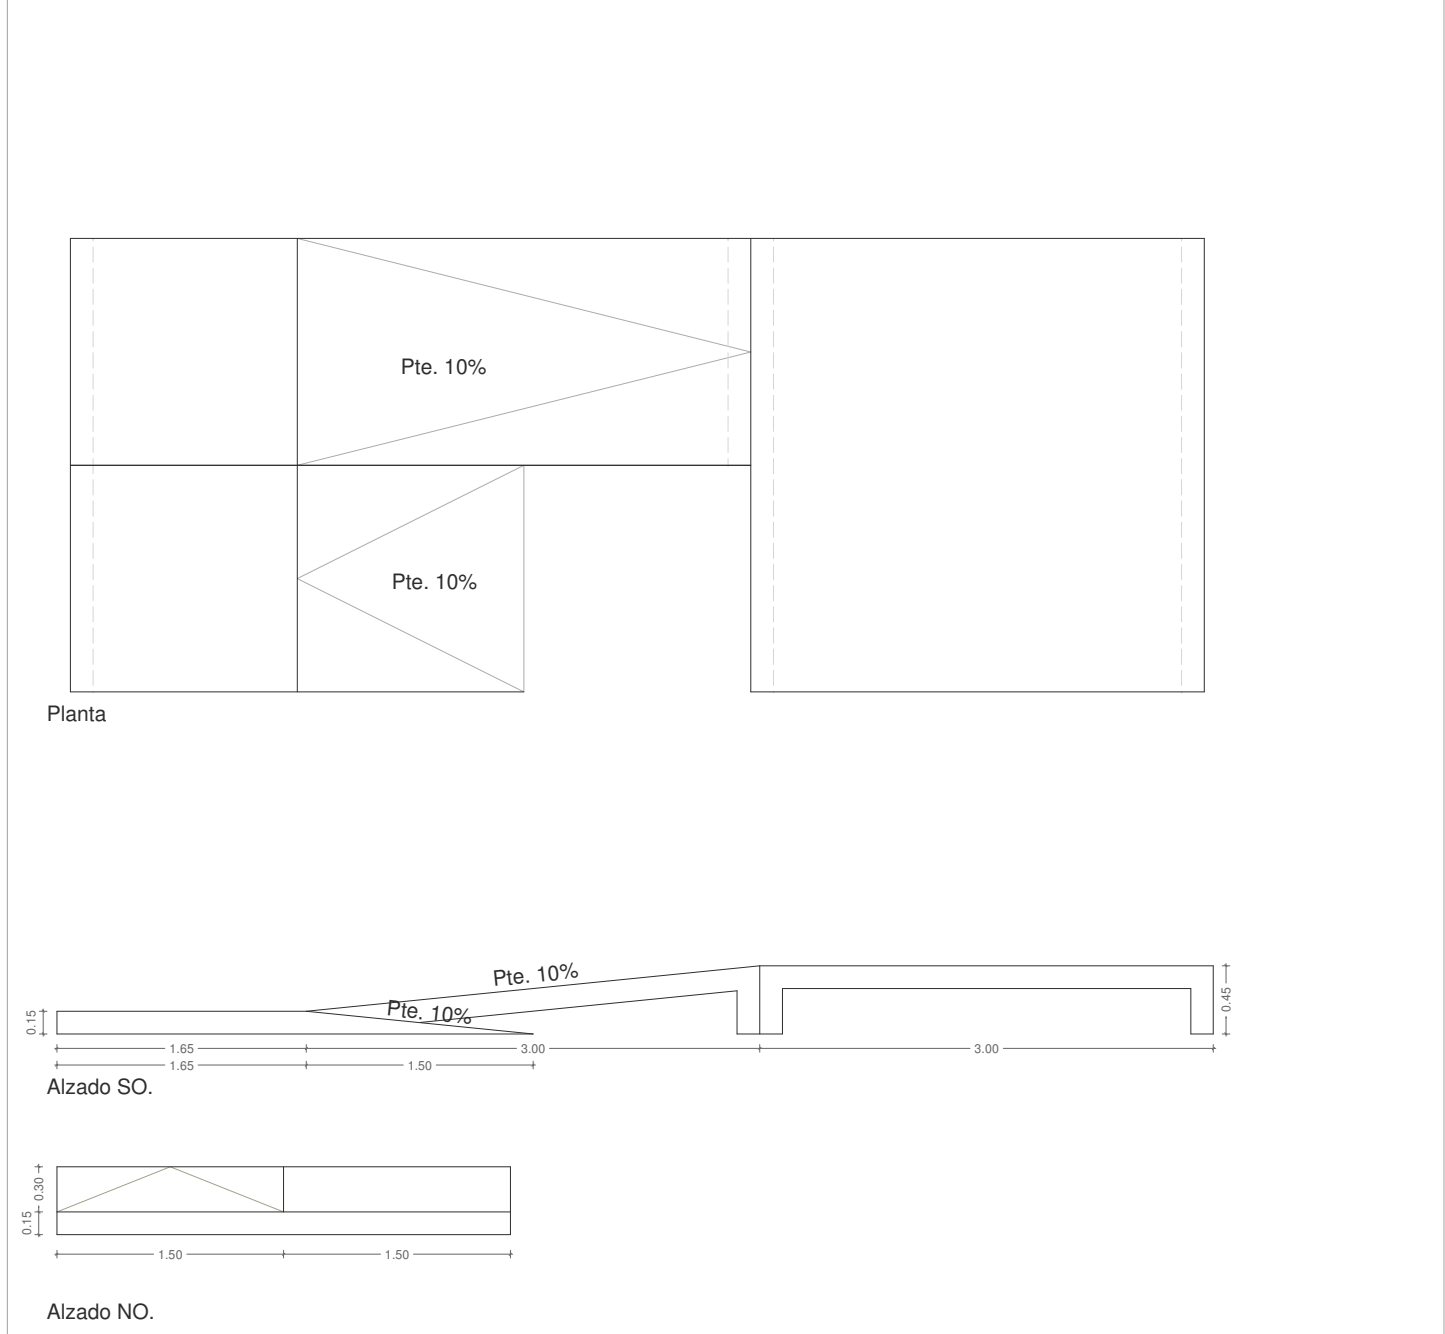

CONTRIBUCIÓN DE LA ARQUITECTURA EFÍMERA
PARA UN EQUIPAMIENTO COSTERO EN PLAYA DE PATOS

Proyecto PROYECTO DE EJECUCIÓN

Plano PROYECTO DE ACCESIBILIDAD

DISERTACIÓN DE MESTRADO INTEGRADO
EM ARQUITECTURA E URBANISMO

Trabajo de Proyecto ESGallacia

Alumno Gustavo Visier Navarro Nº 563/08

Escala 1/50 1/200

Orientación



Fecha Septiembre 2014