




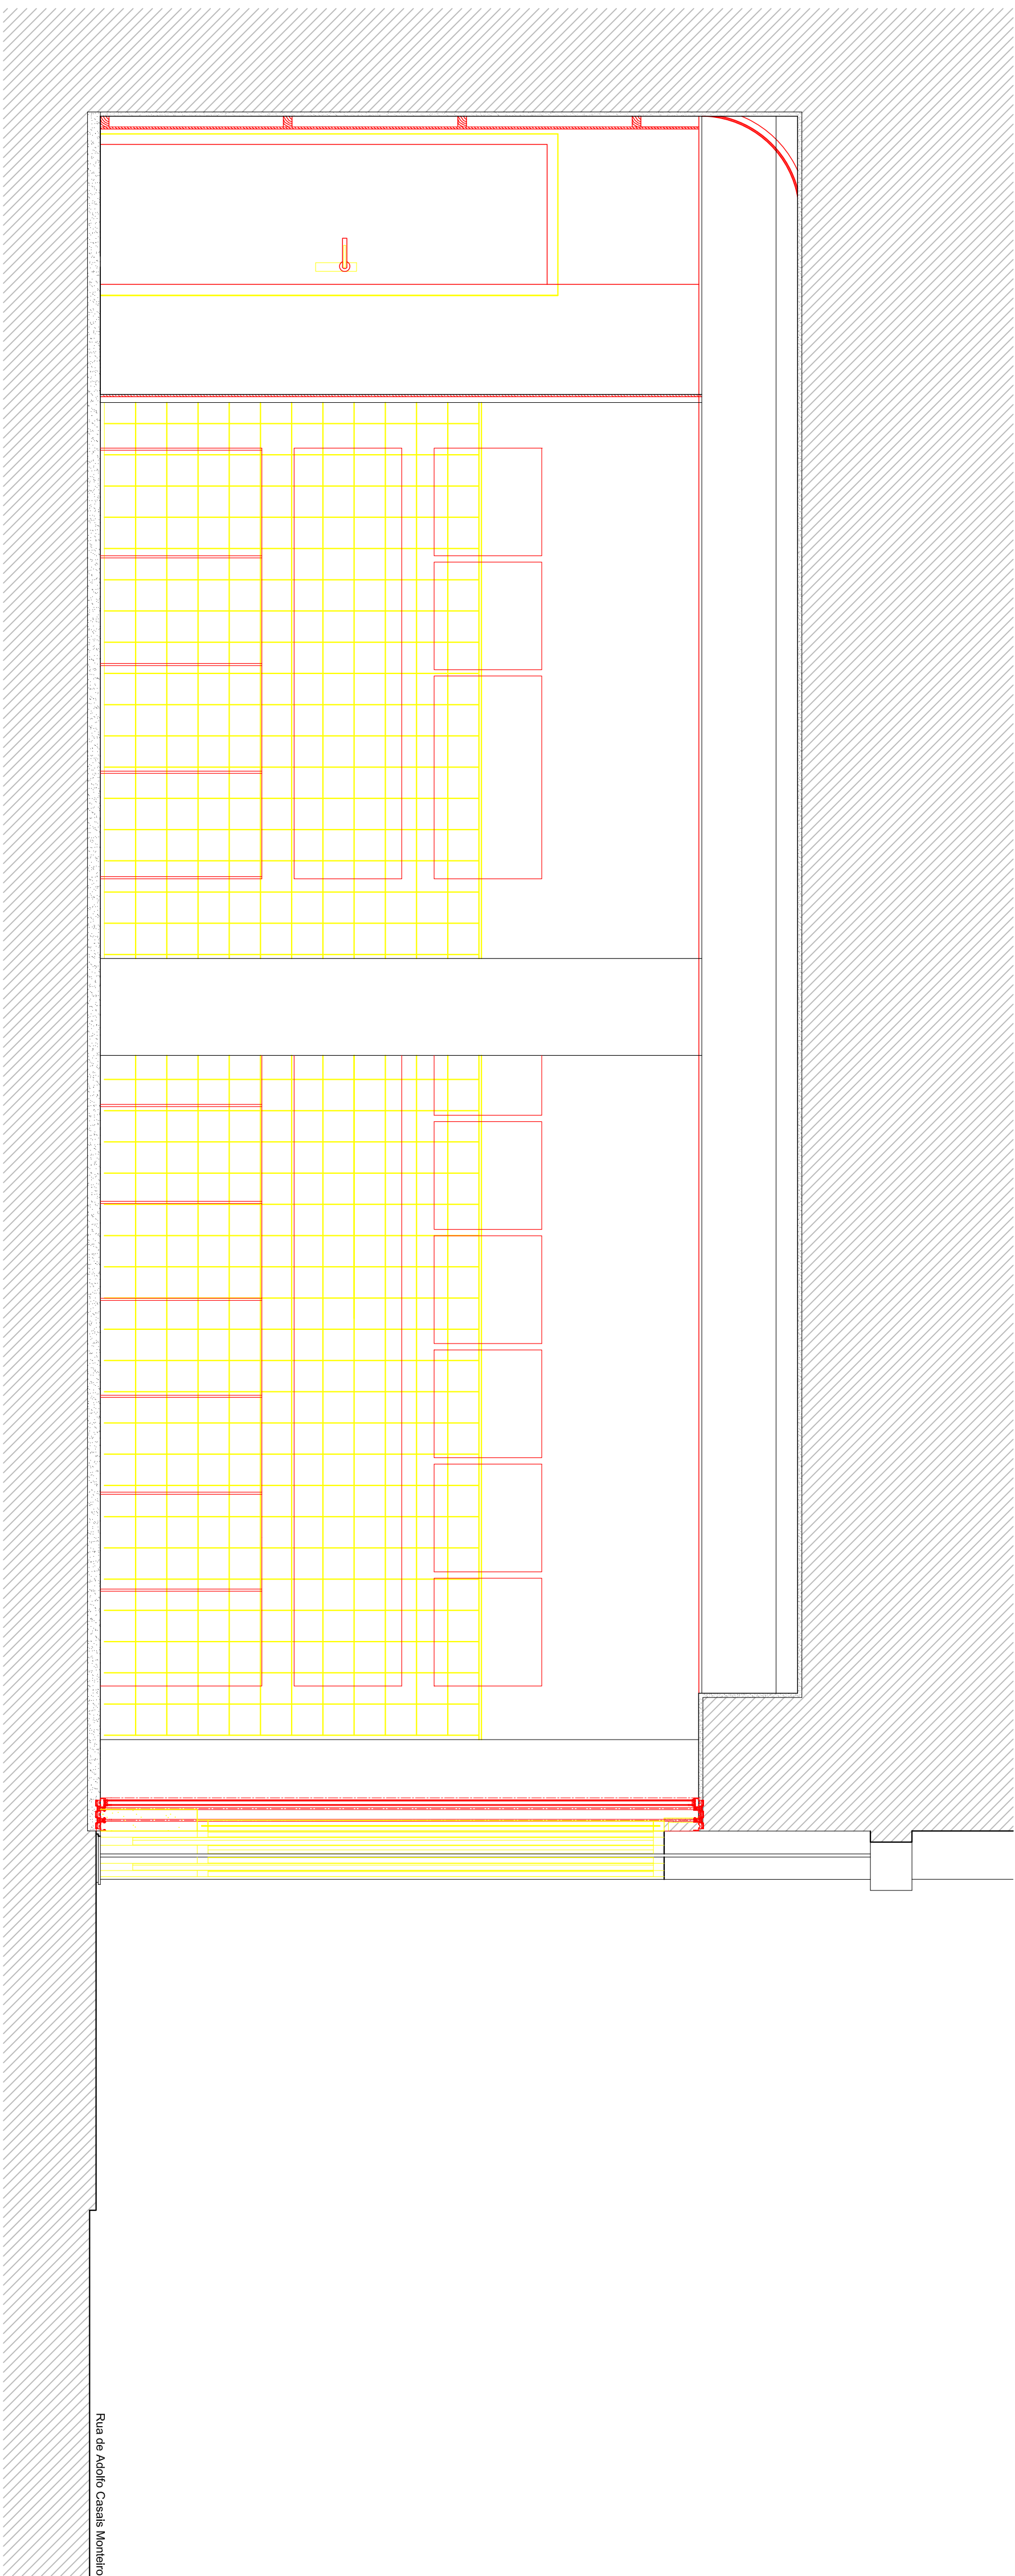

CORTE C

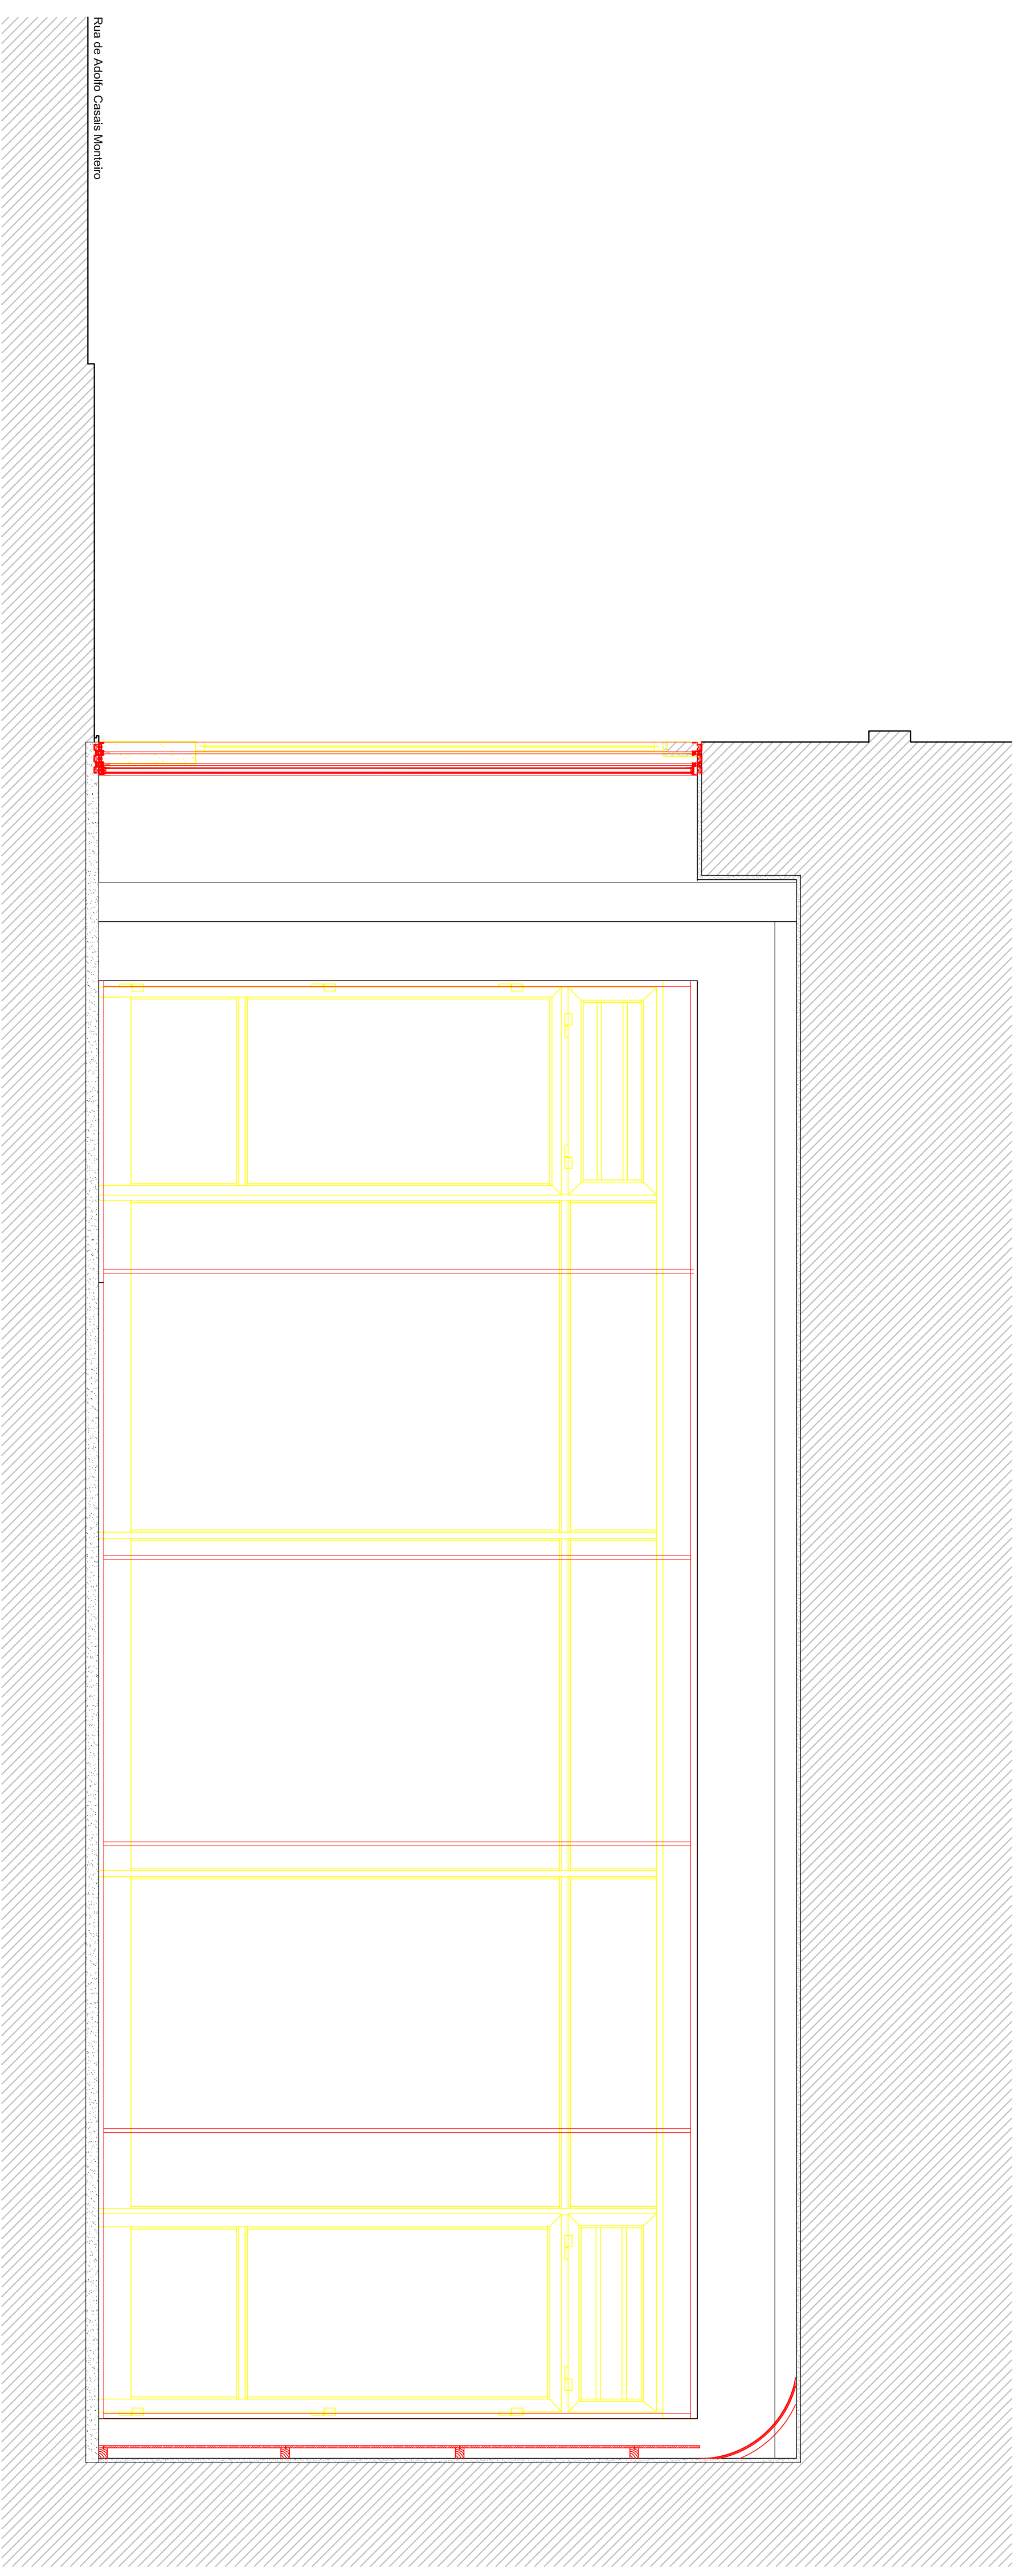

CORTE D

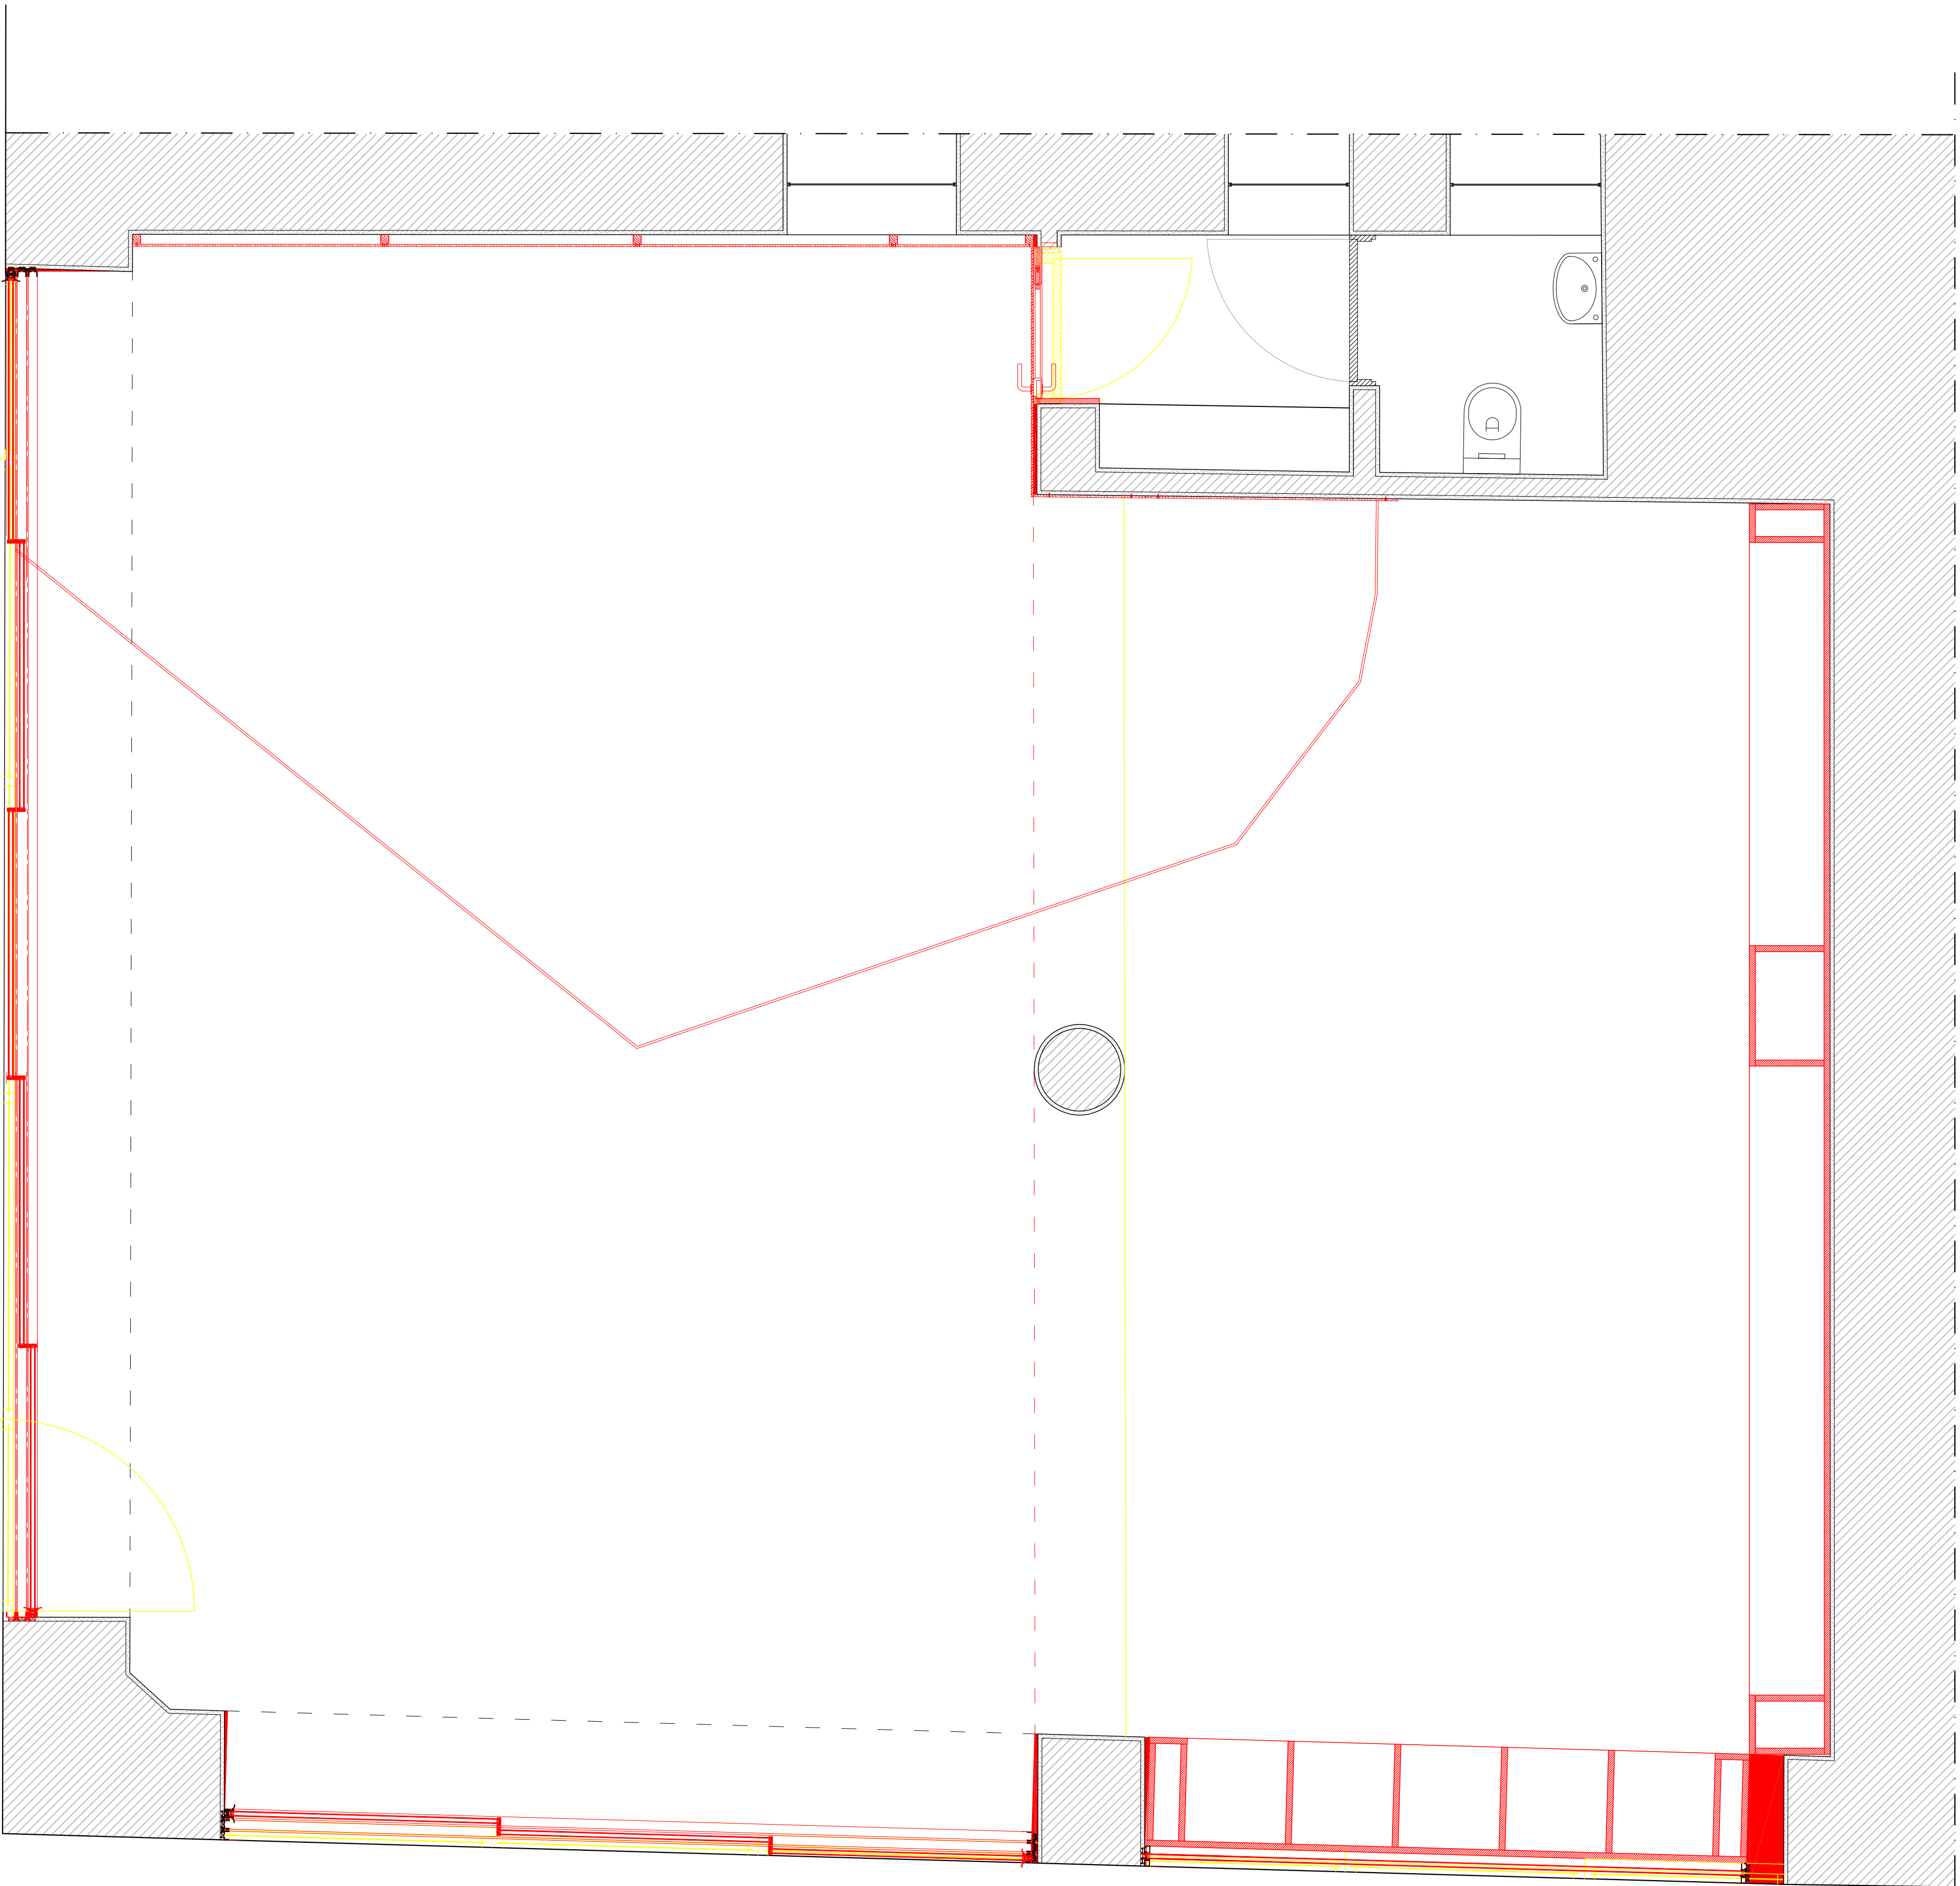


A
B

C
D

F

H

Rua Adolfo Casais Monteiro

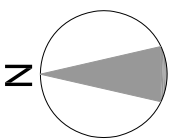

Rua Miguel Bombarda

Nota sobre este cad.

	Maria João João Ceilins Soares Barosa, TMS	Maria João Soares Barosa	17 Fevereiro 2012
Urbanismo, Arquitectura e Paisagem	Urbanismo, Paisagem e Paisagem	Urbanismo, Paisagem e Paisagem	Urbanismo, Paisagem e Paisagem
Urbanismo e Paisagem	Urbanismo e Paisagem	Urbanismo e Paisagem	Urbanismo e Paisagem

O conteúdo e a veracidade urbana, contributos do projecto de interiores para a urbanização da Rua Miguel Bombarda no Porto

1/4 VR

escala 1/20