





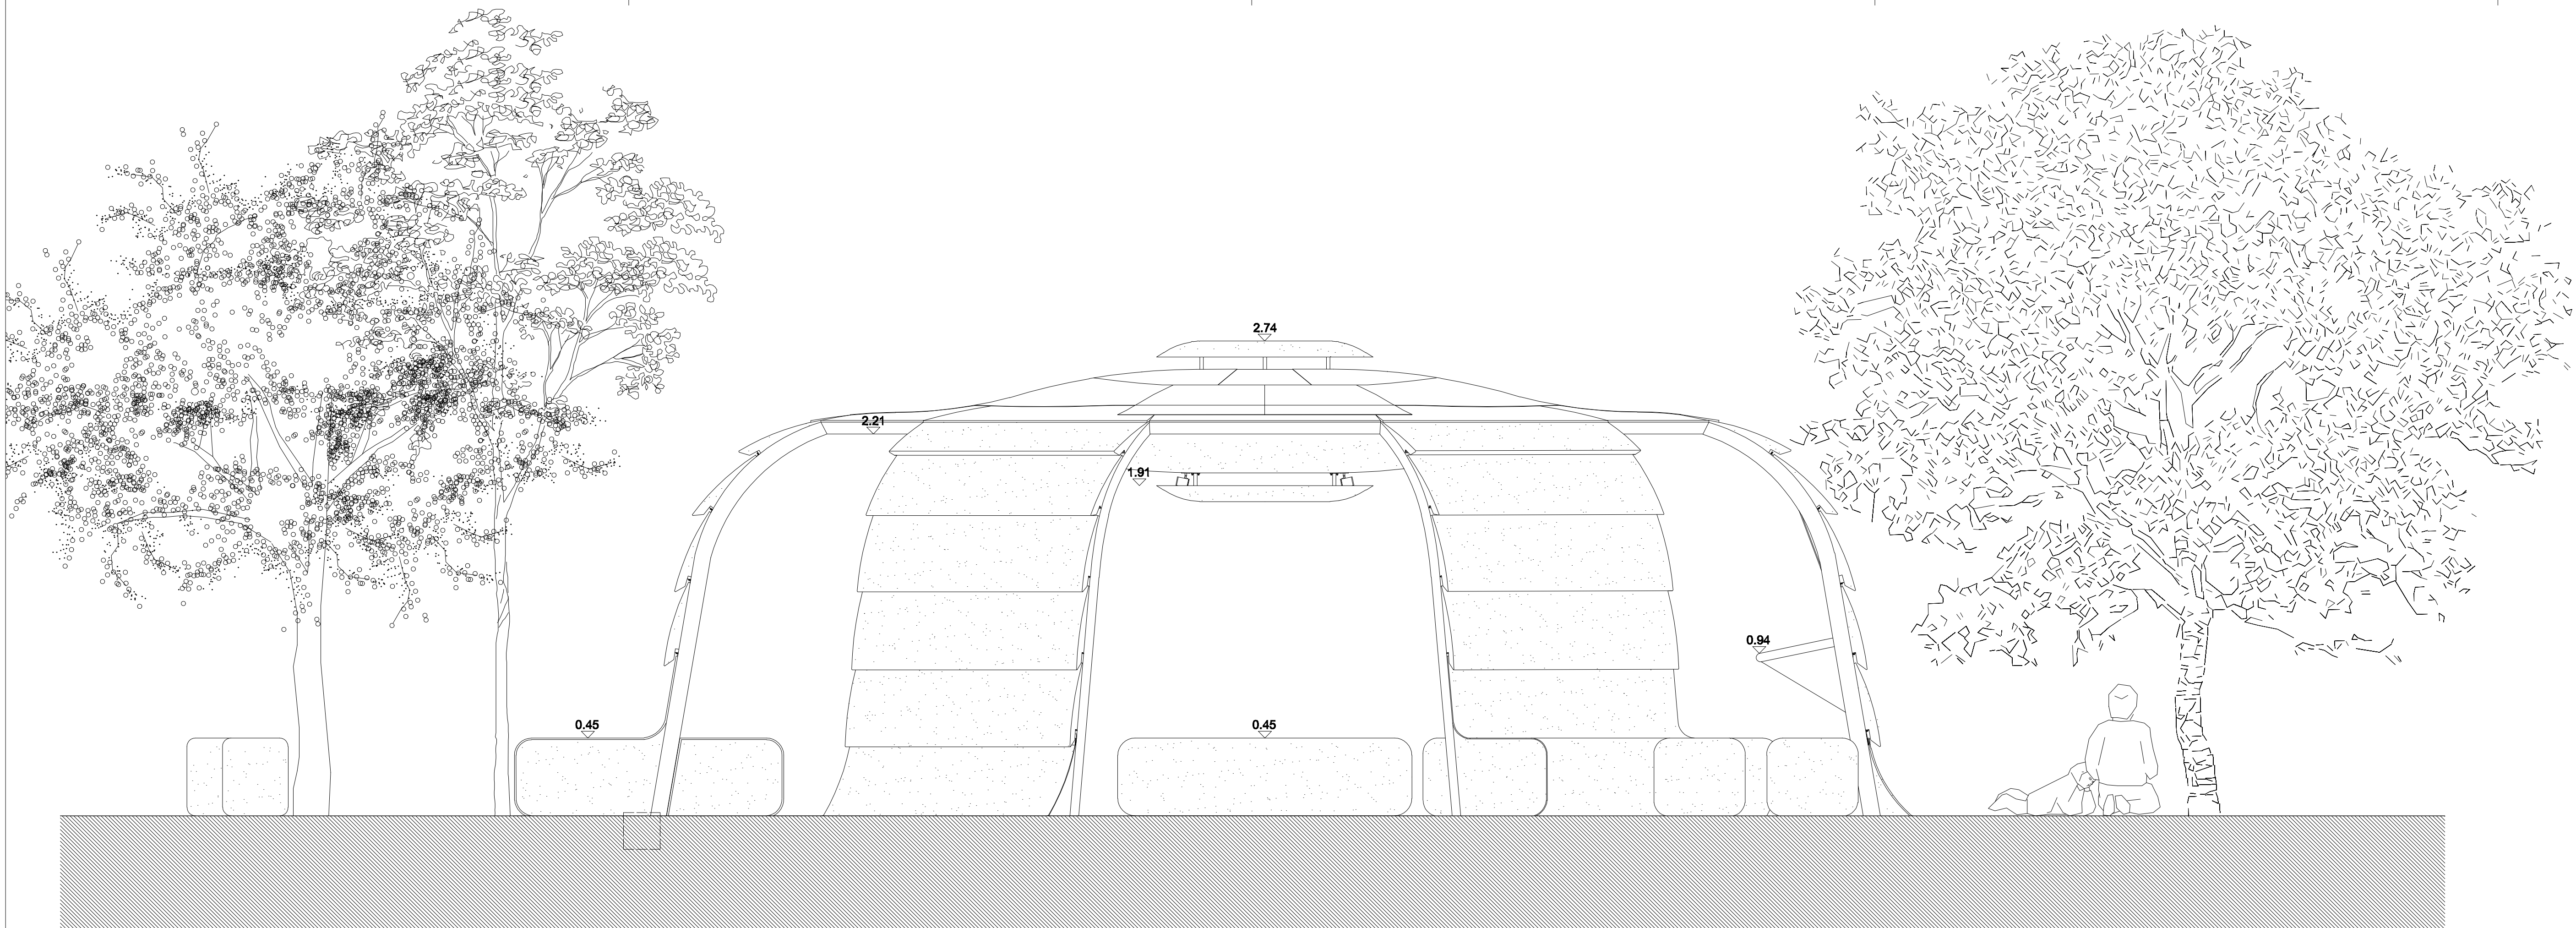


Alçado A

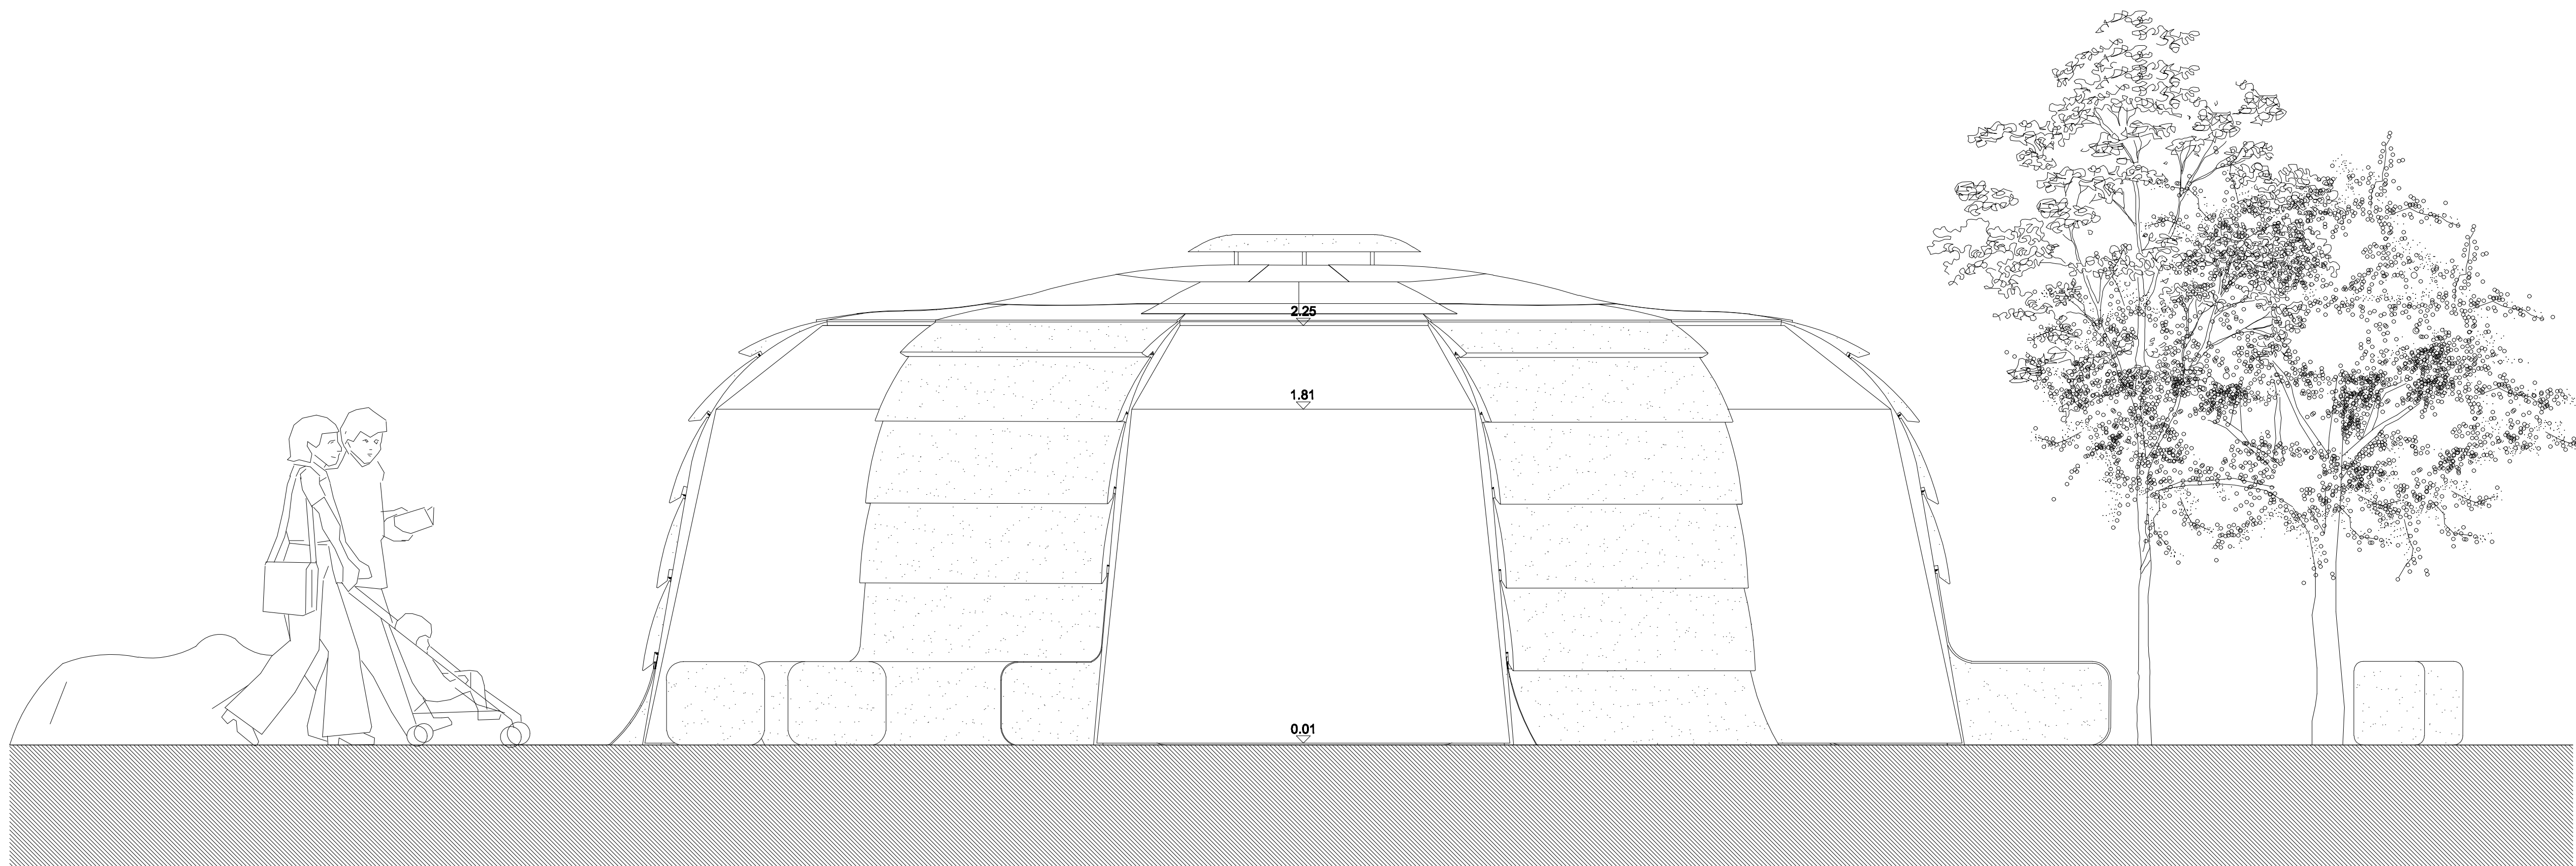

Alçado B

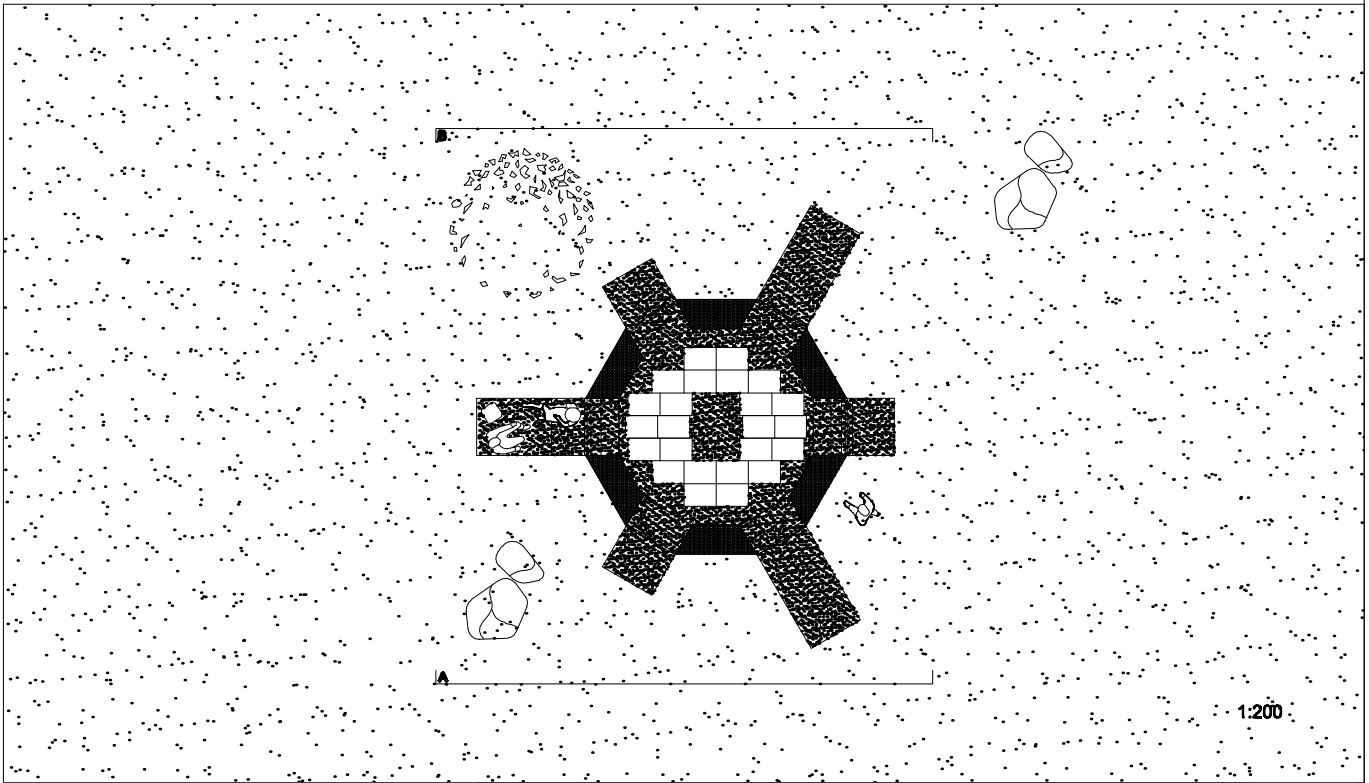

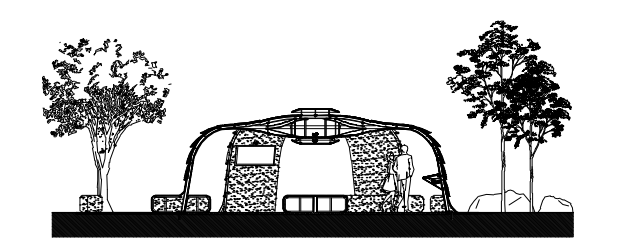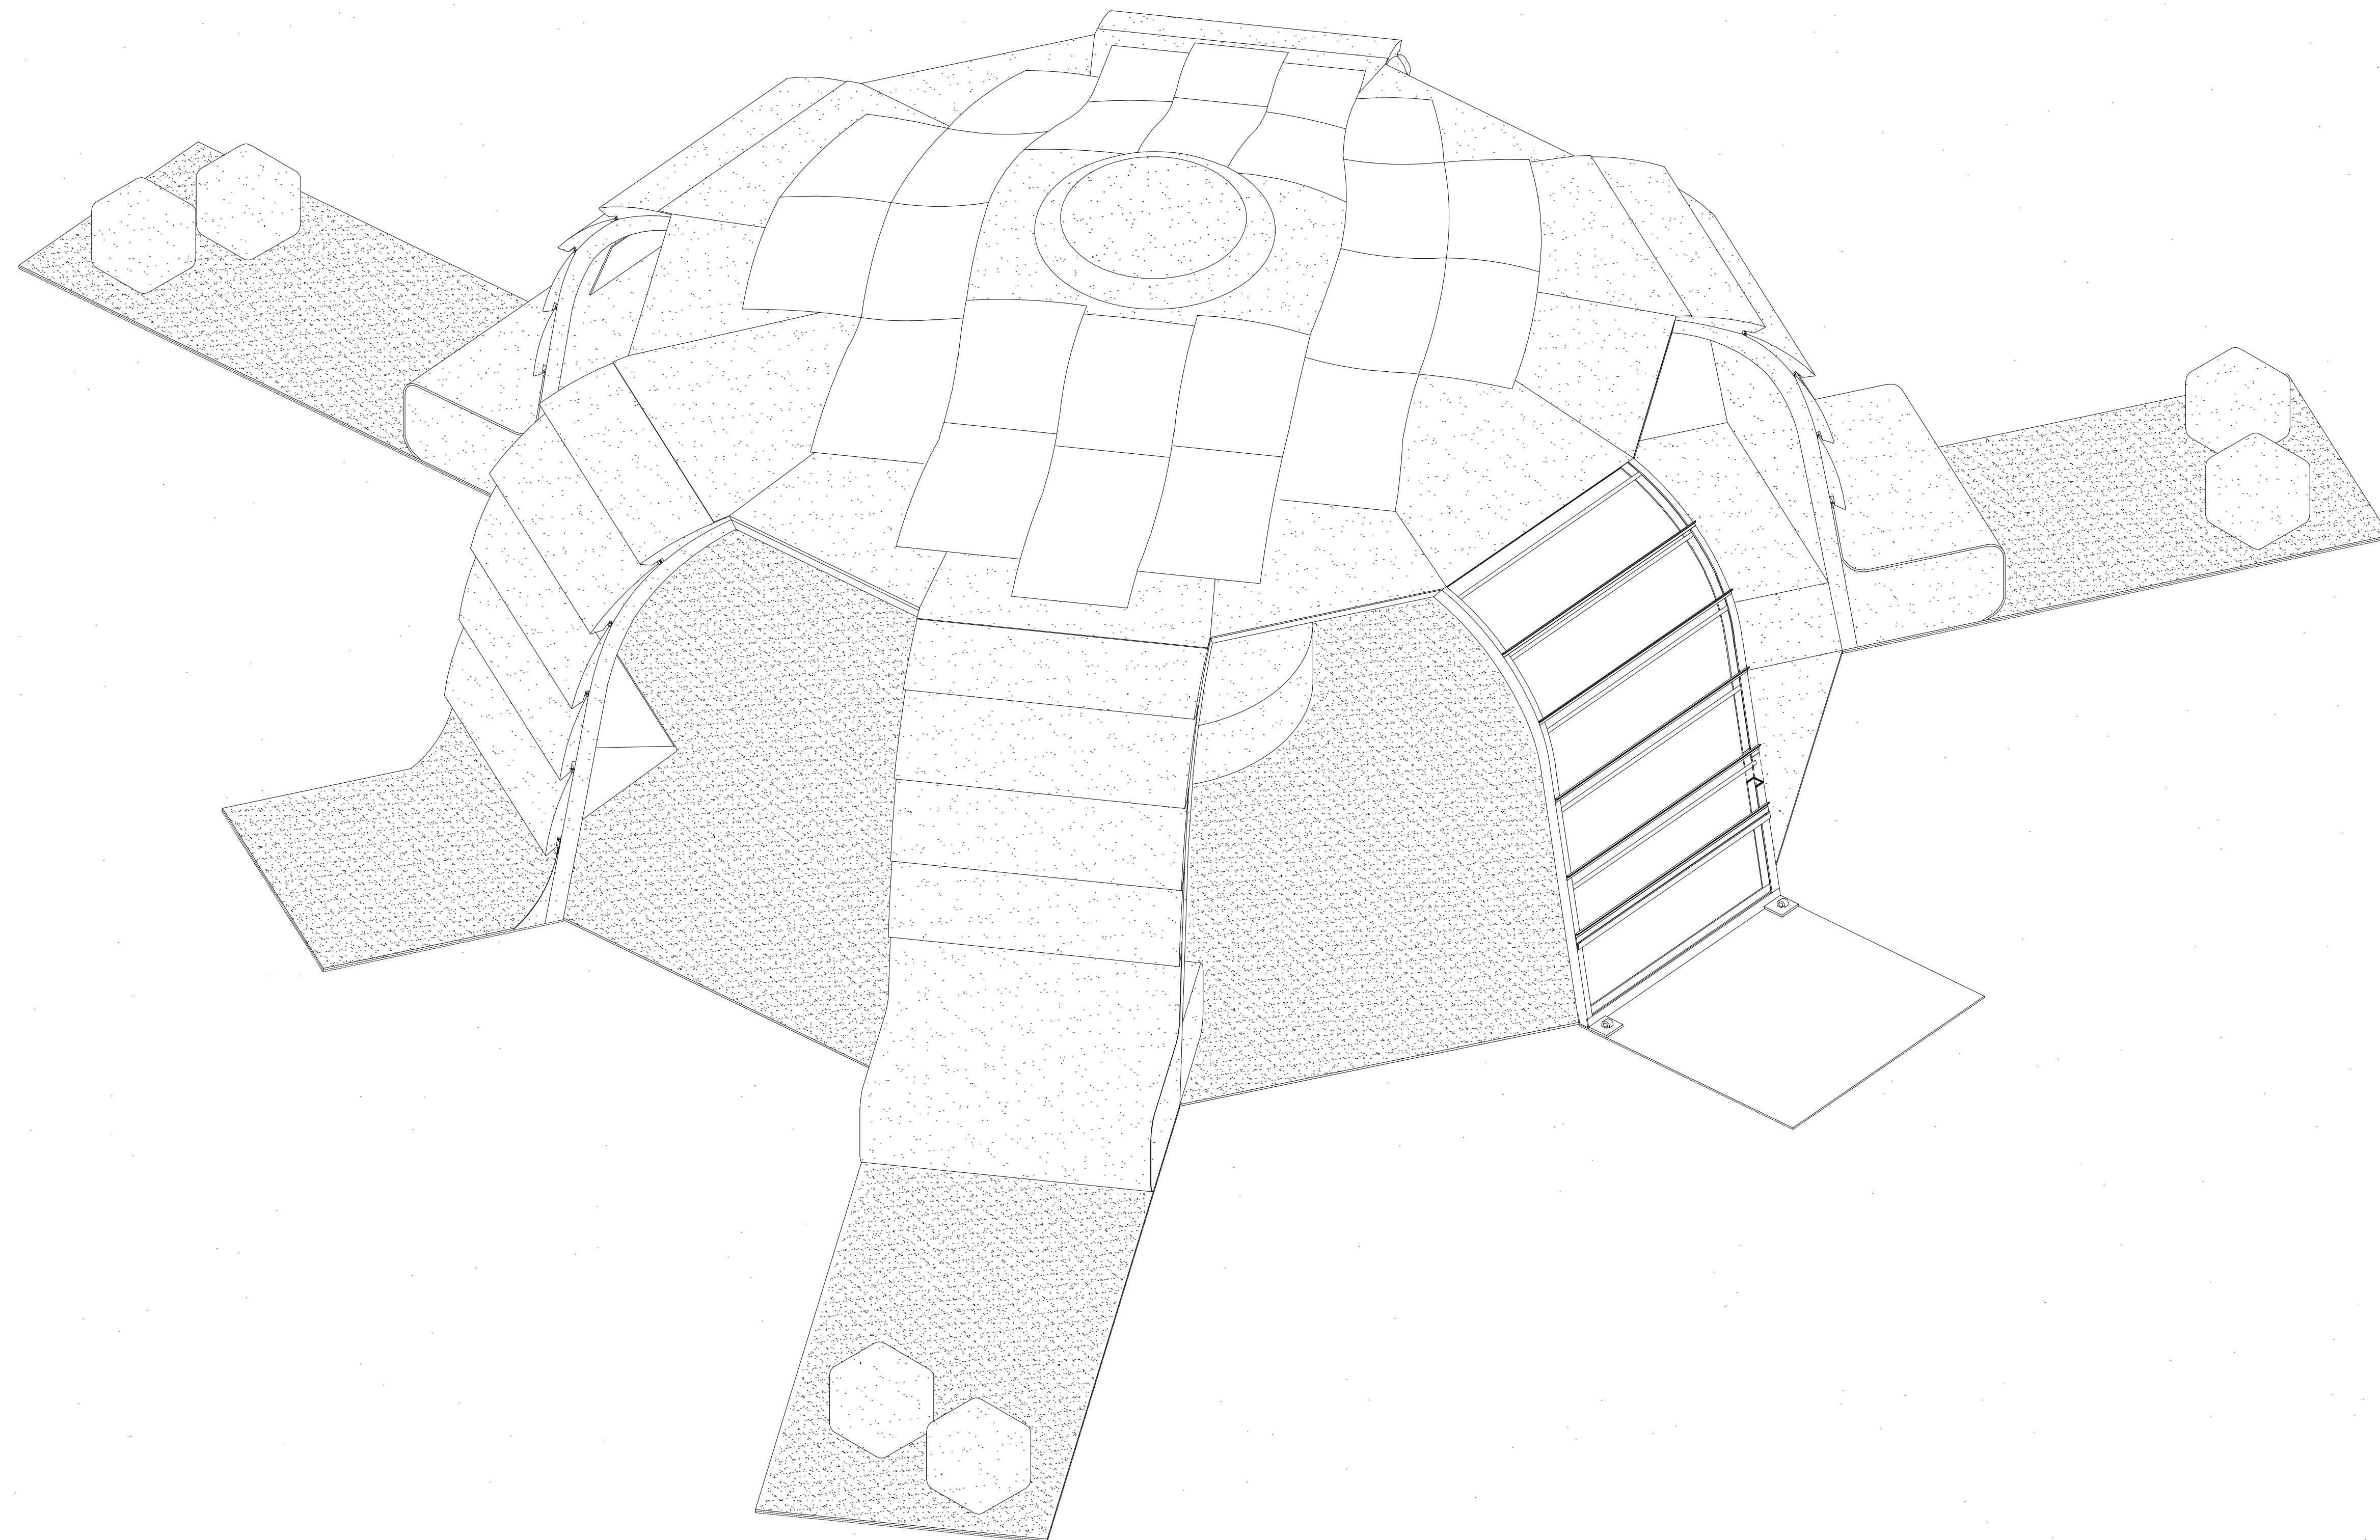

1:200

Axonometria


Construção Sustentável
Mestrado em Design
Espaço Urbano e Interiores

Escala 1:20


Bruna Santos nº 705




Equipamento urbano como instrumento
de integração social e cultural na
cidade contemporânea

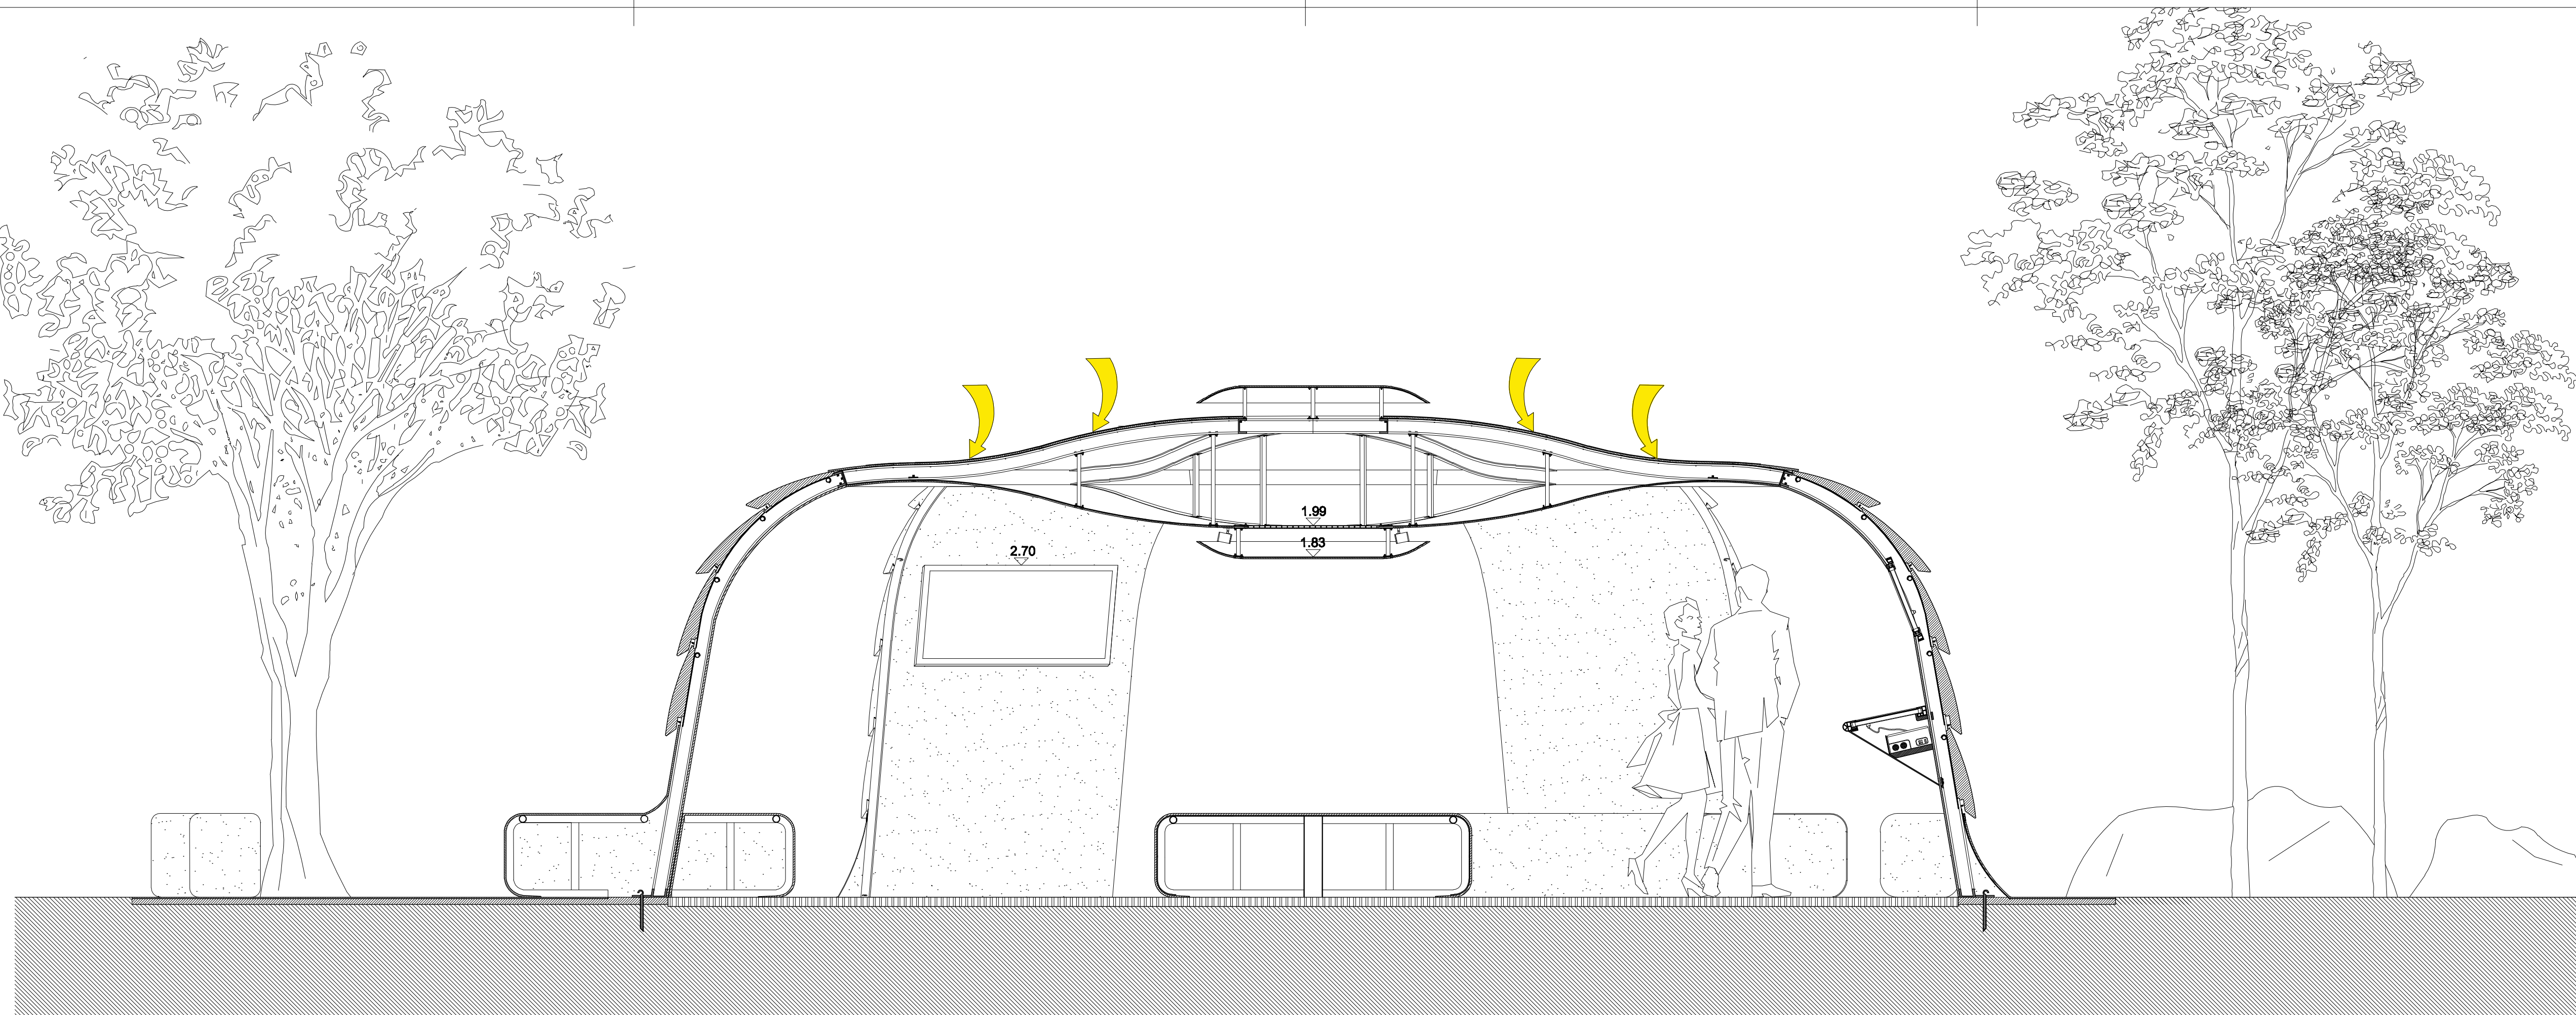


Corte A

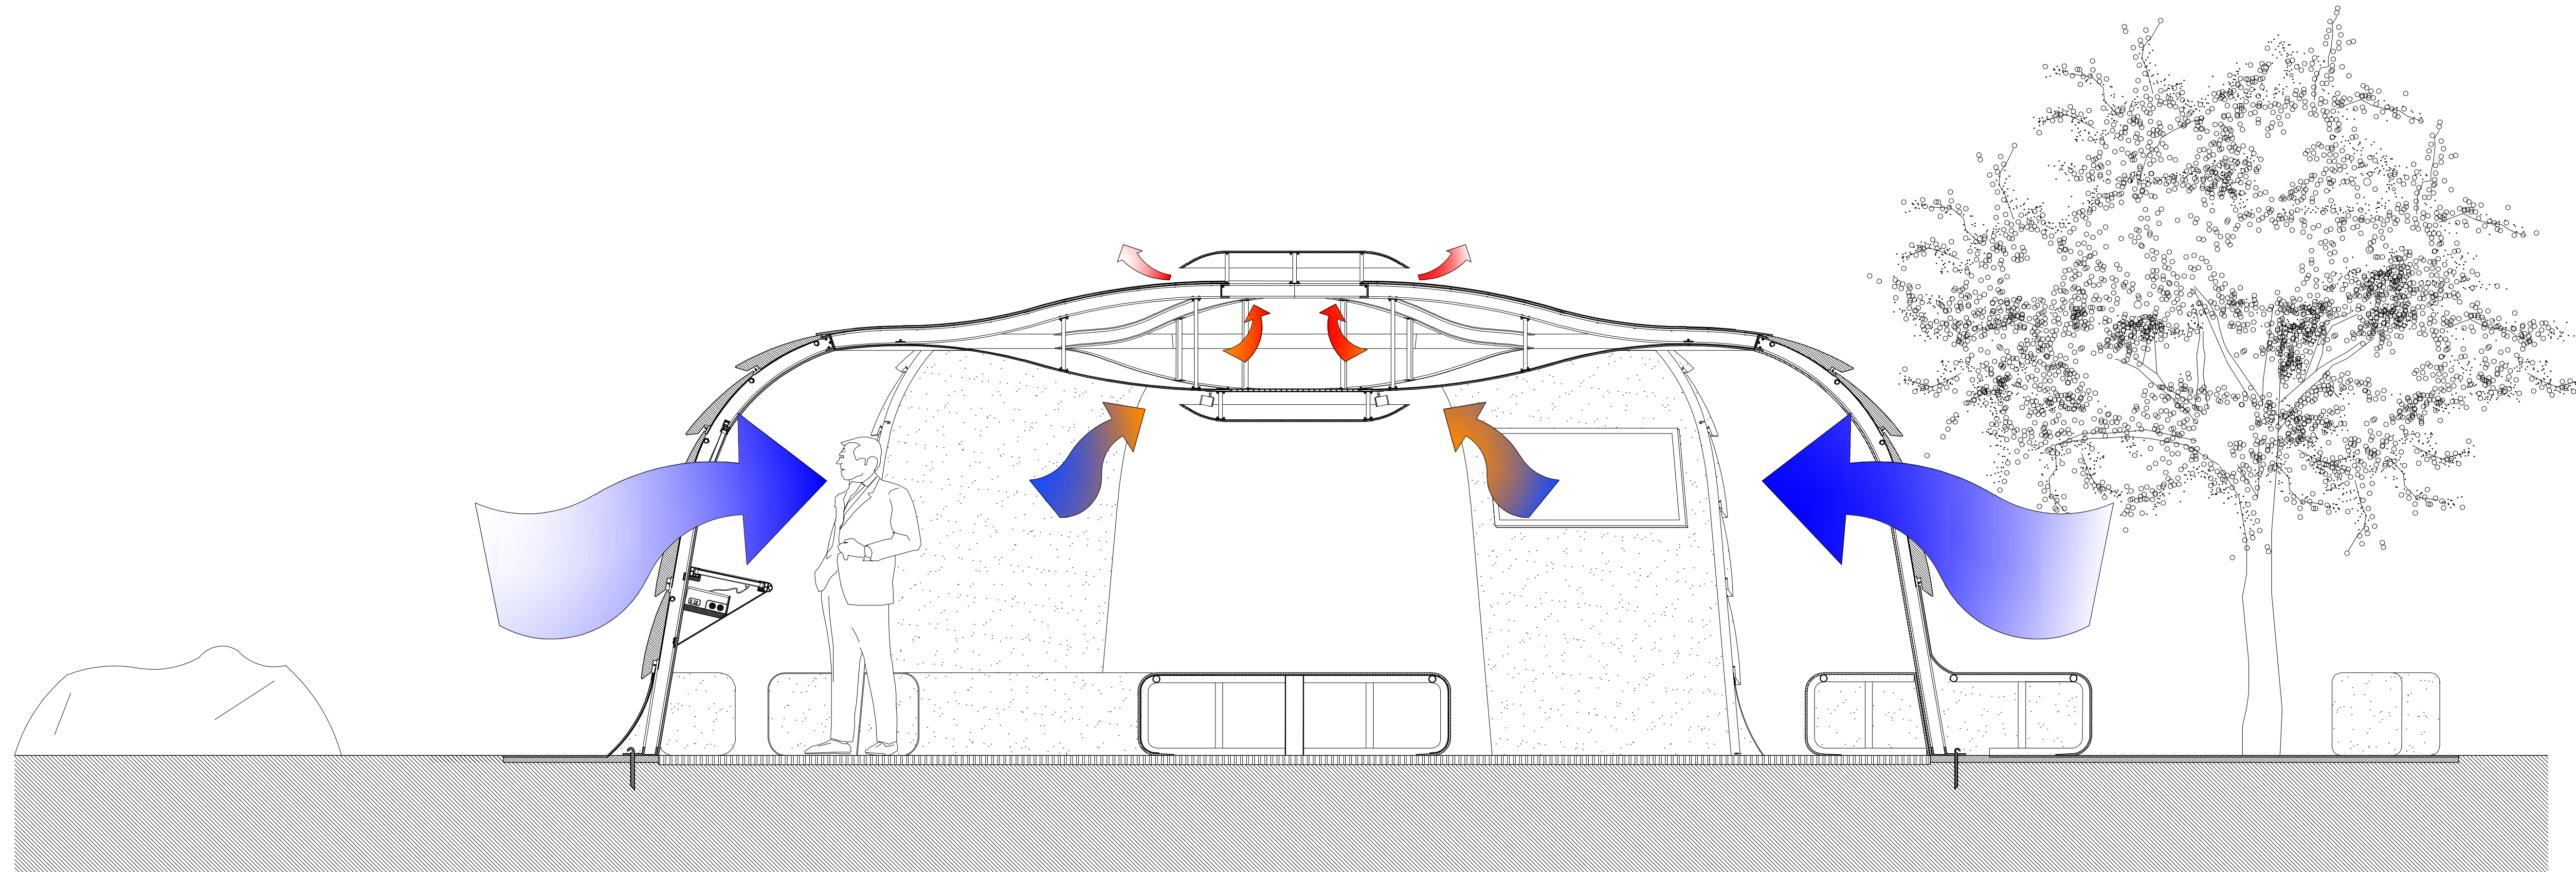

Corte B

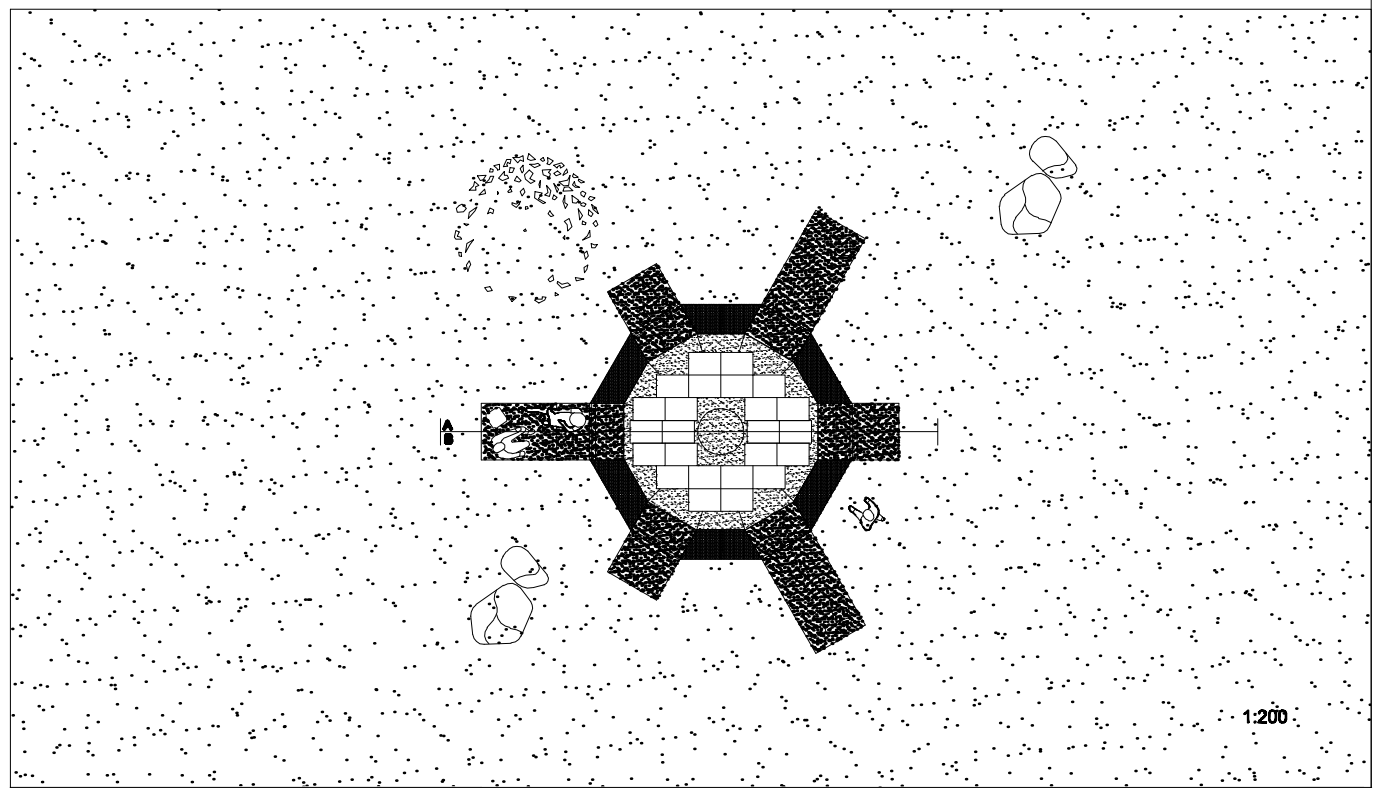


Distribuição de Energias	Construção Sustentável	
	Mestrado em Design Espaço Urbano e Interiores	
Escala 1:20	Bruna Santos nº 705	
 ESAD ESCOLA SUPERIOR DE ARTES E DESIGN MATOSINHOS	Equipamento urbano como instrumento de integração social e cultural na cidade contemporânea	
		1

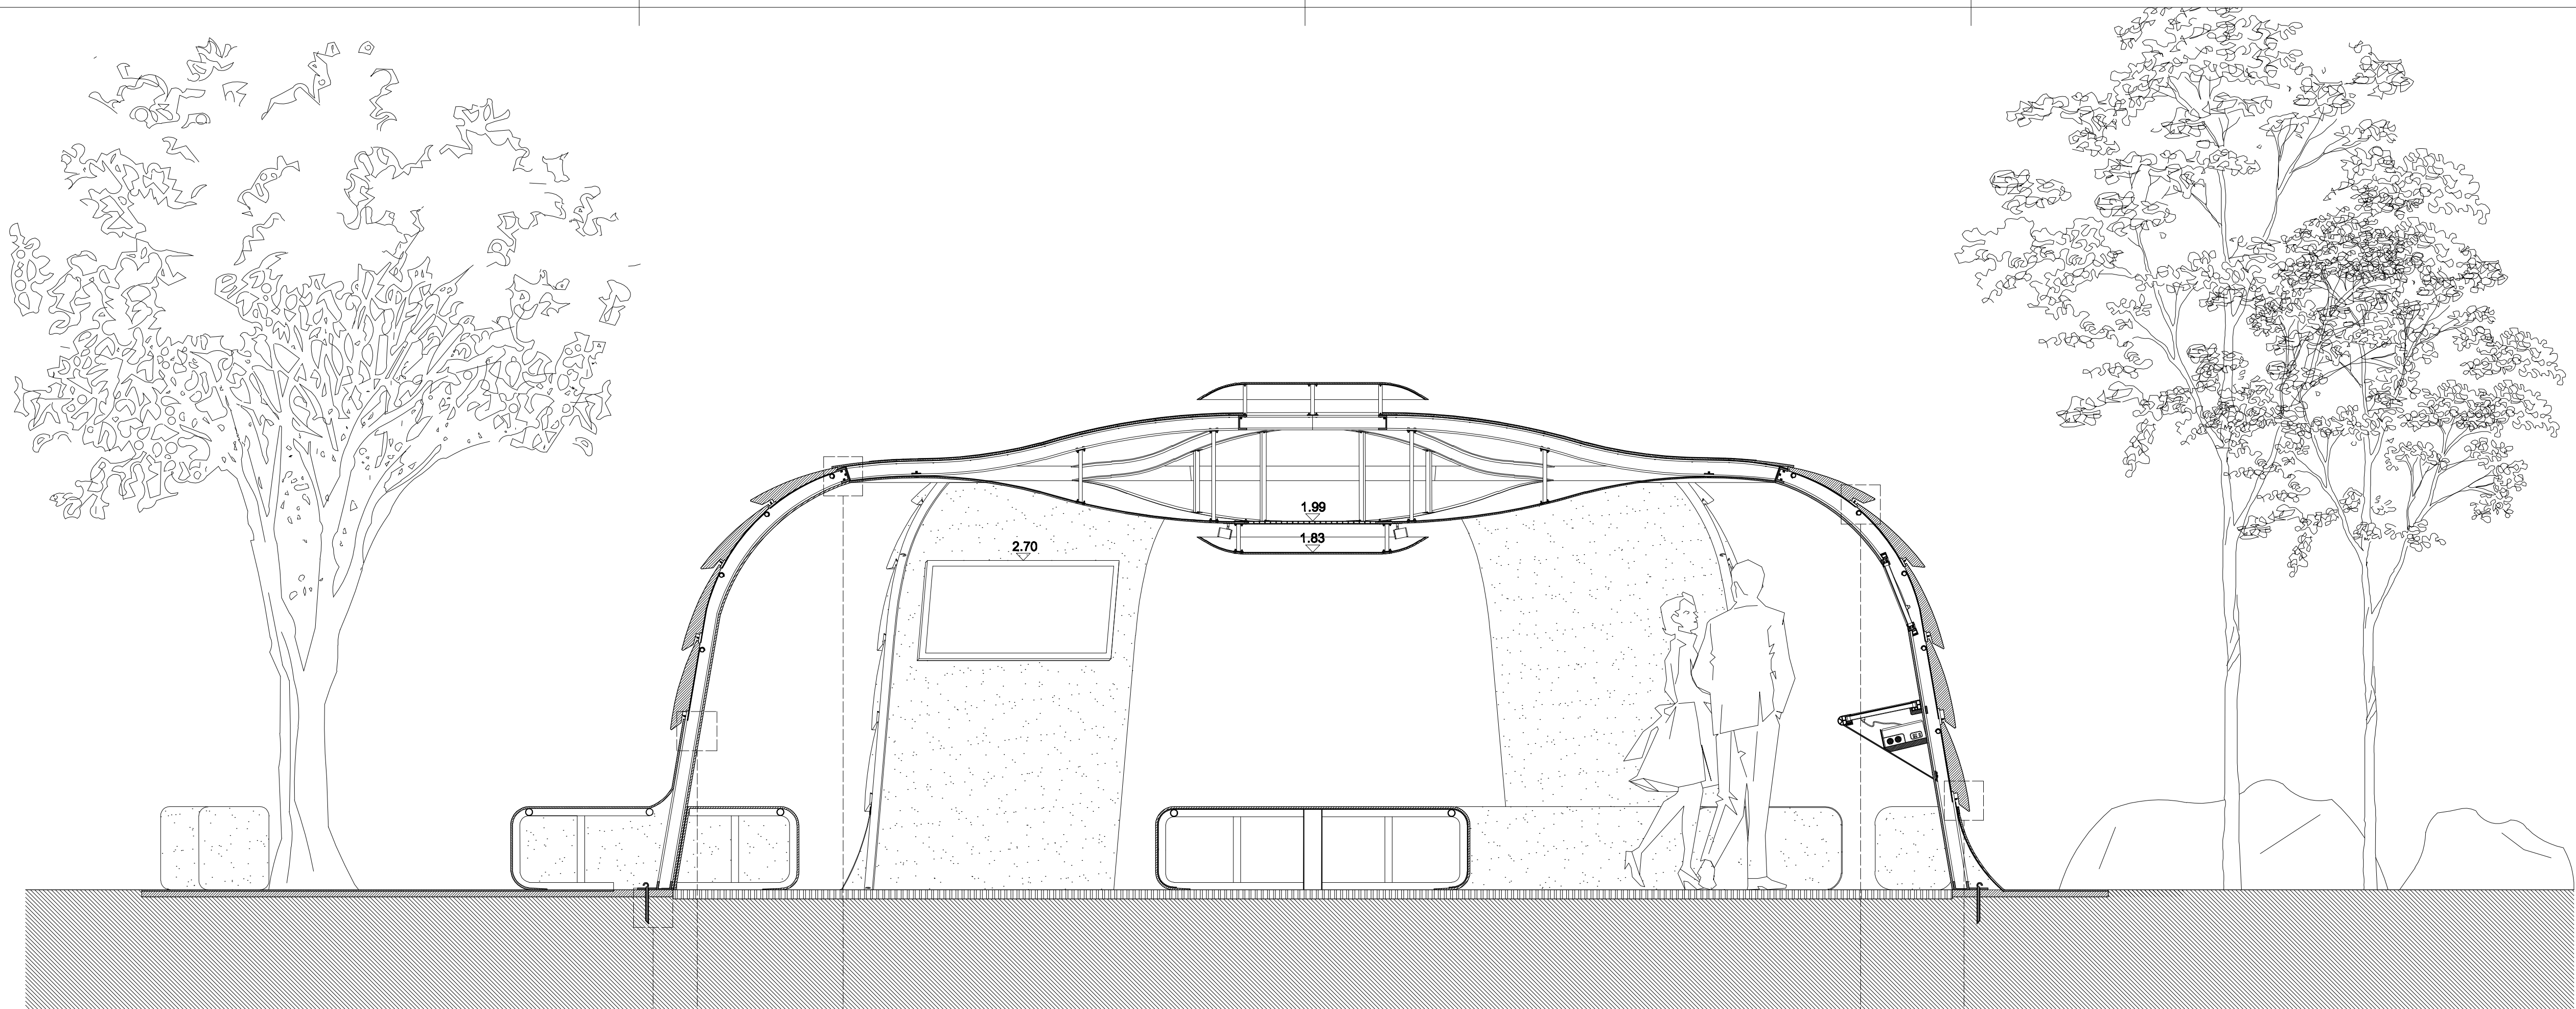

Corte A

1 2 3 4 5

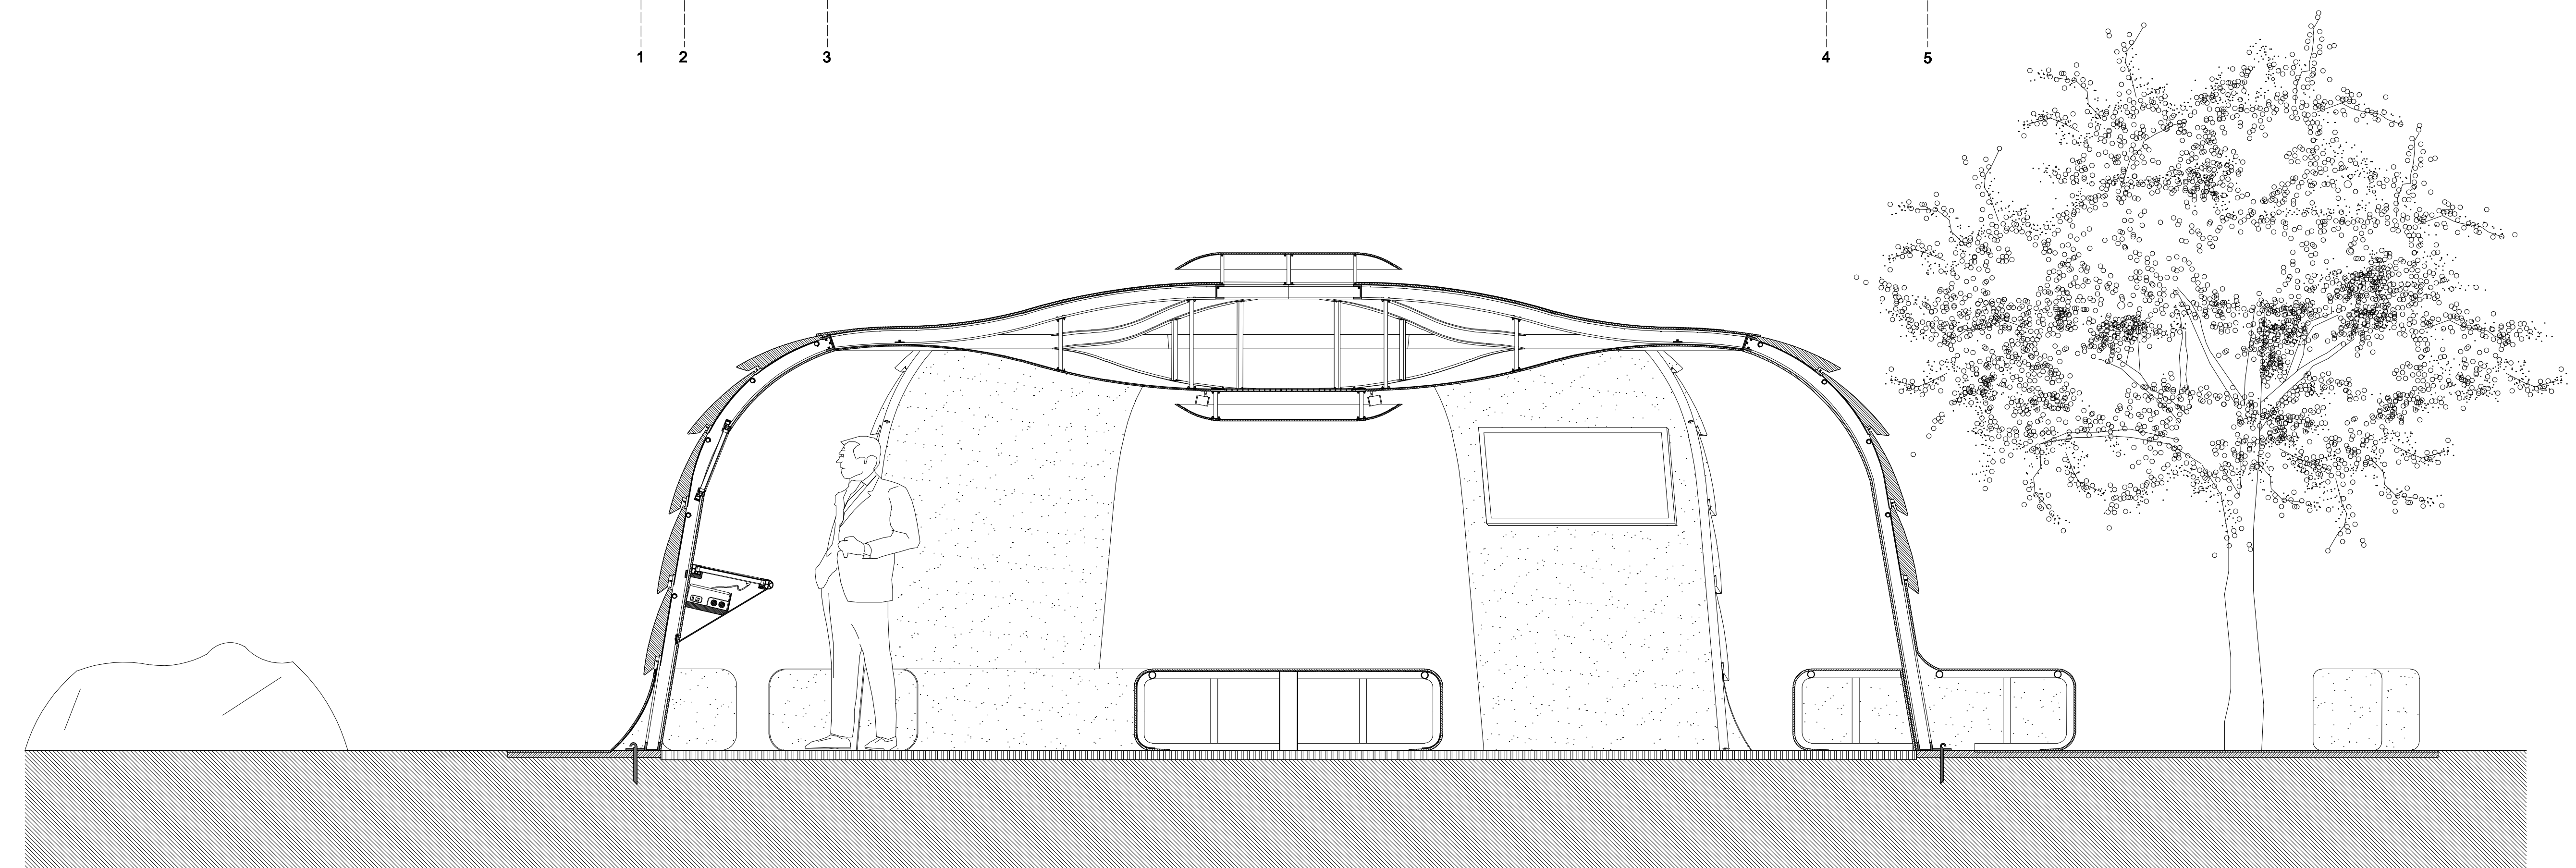

Corte B

Barra Led
Perfil em alumínio
Folha de alumínio de 3mm

Perfil em L de alumínio

Perfil tubular em alumínio
Folha de alumínio de encaixe
Aglomerado negro de cortiça

Aglomerado negro de cortiça de 10mm
Folha de alumínio de encaixe de 3mm

Perfil em U de alumínio

Aglomerado de cortiça branca







Aglomerado negro de cortiça


Aglomerado de cortiça branca

Base em alumínio de fixação
Plataforma em betão


Espia

Legenda

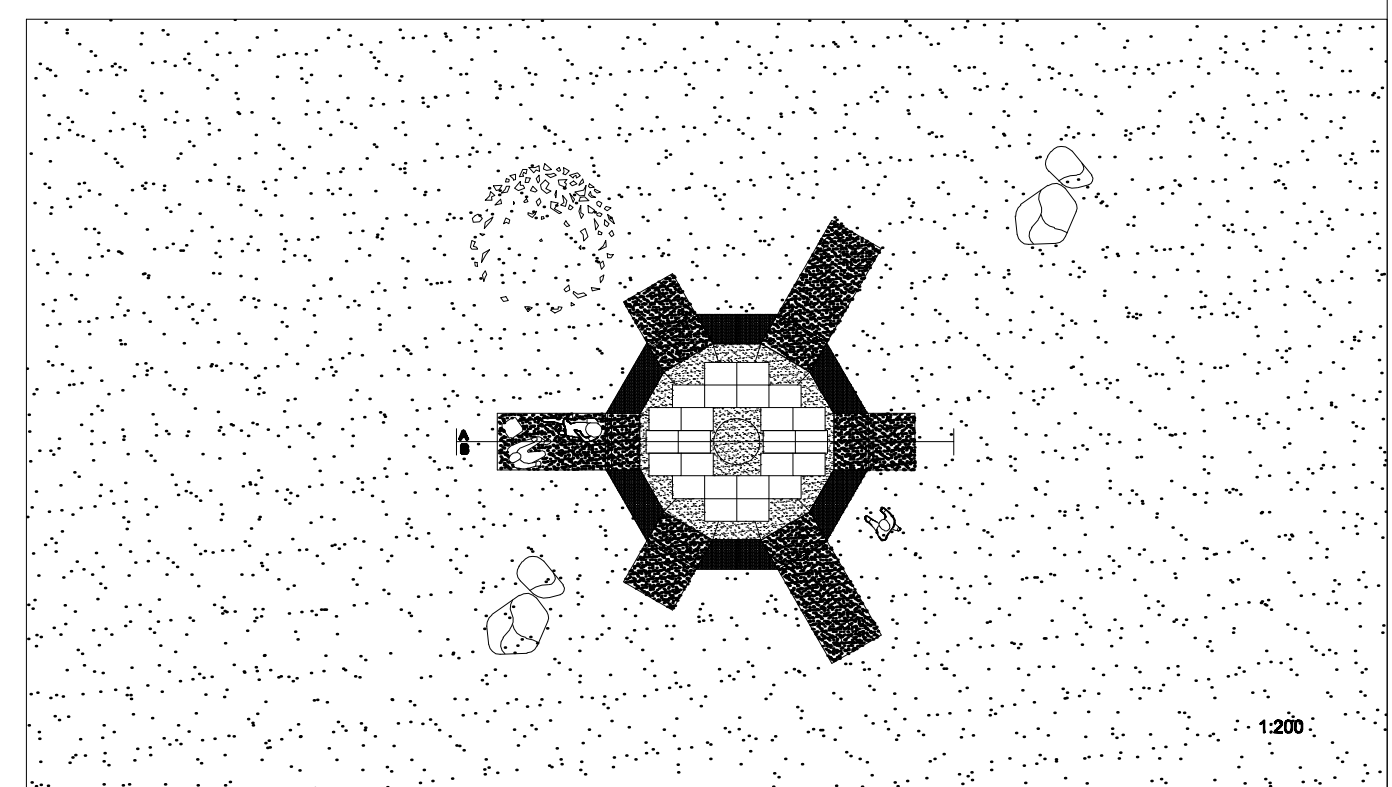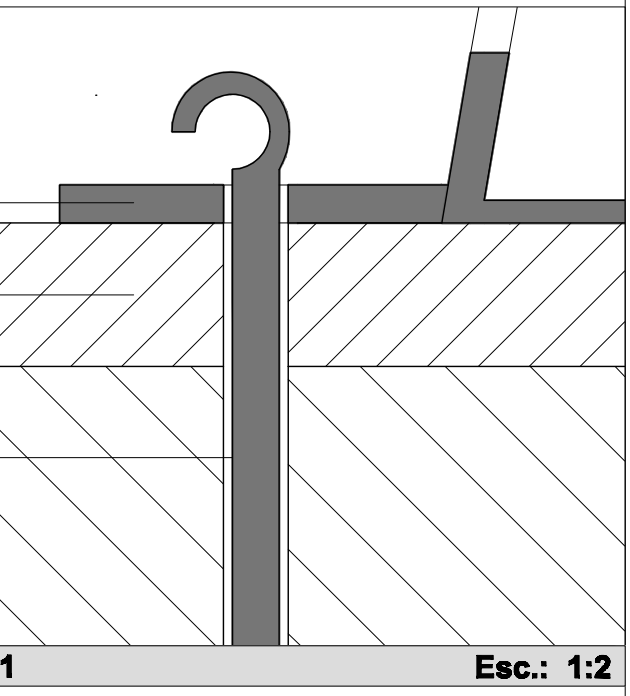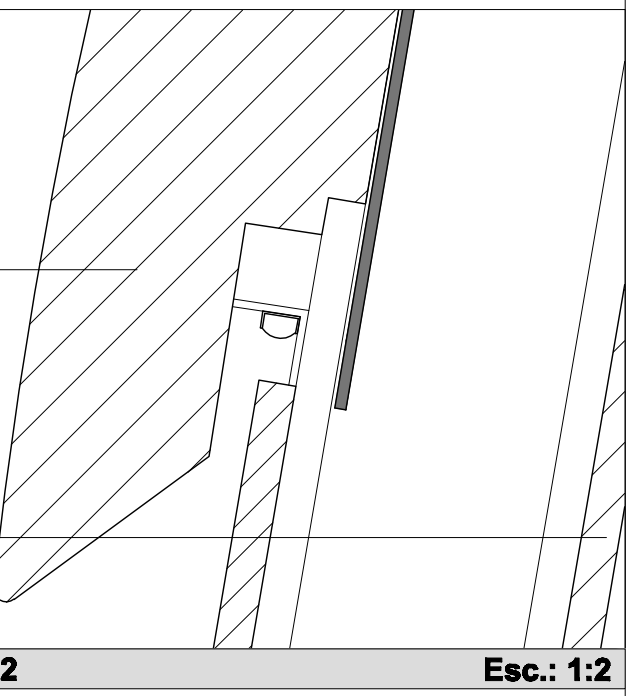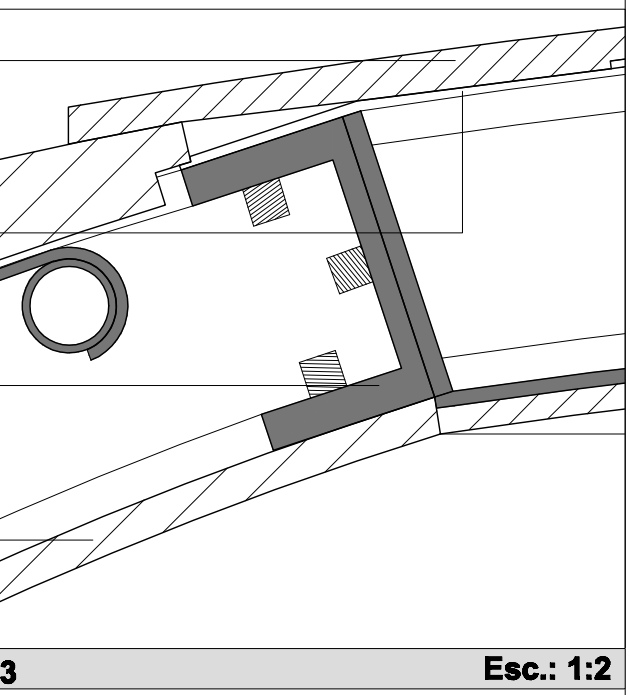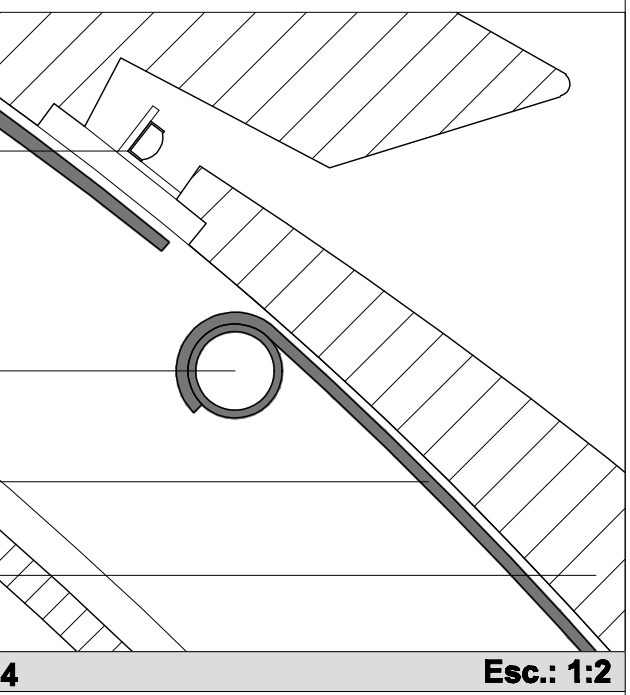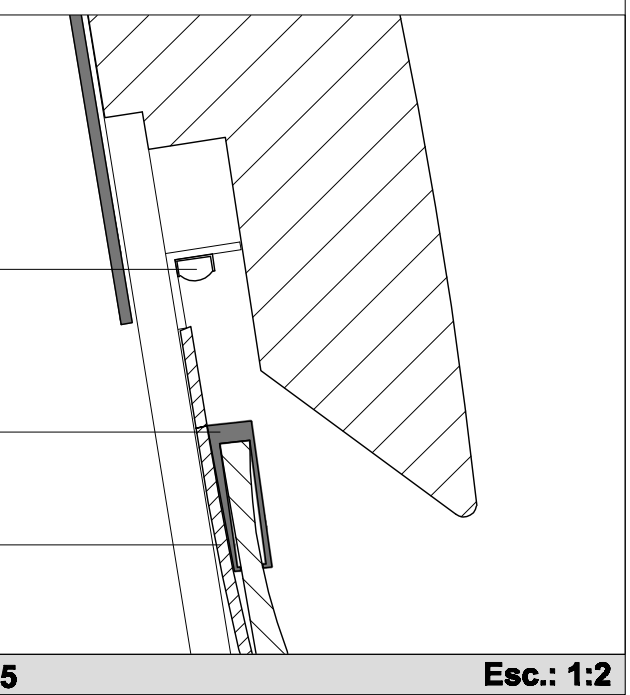

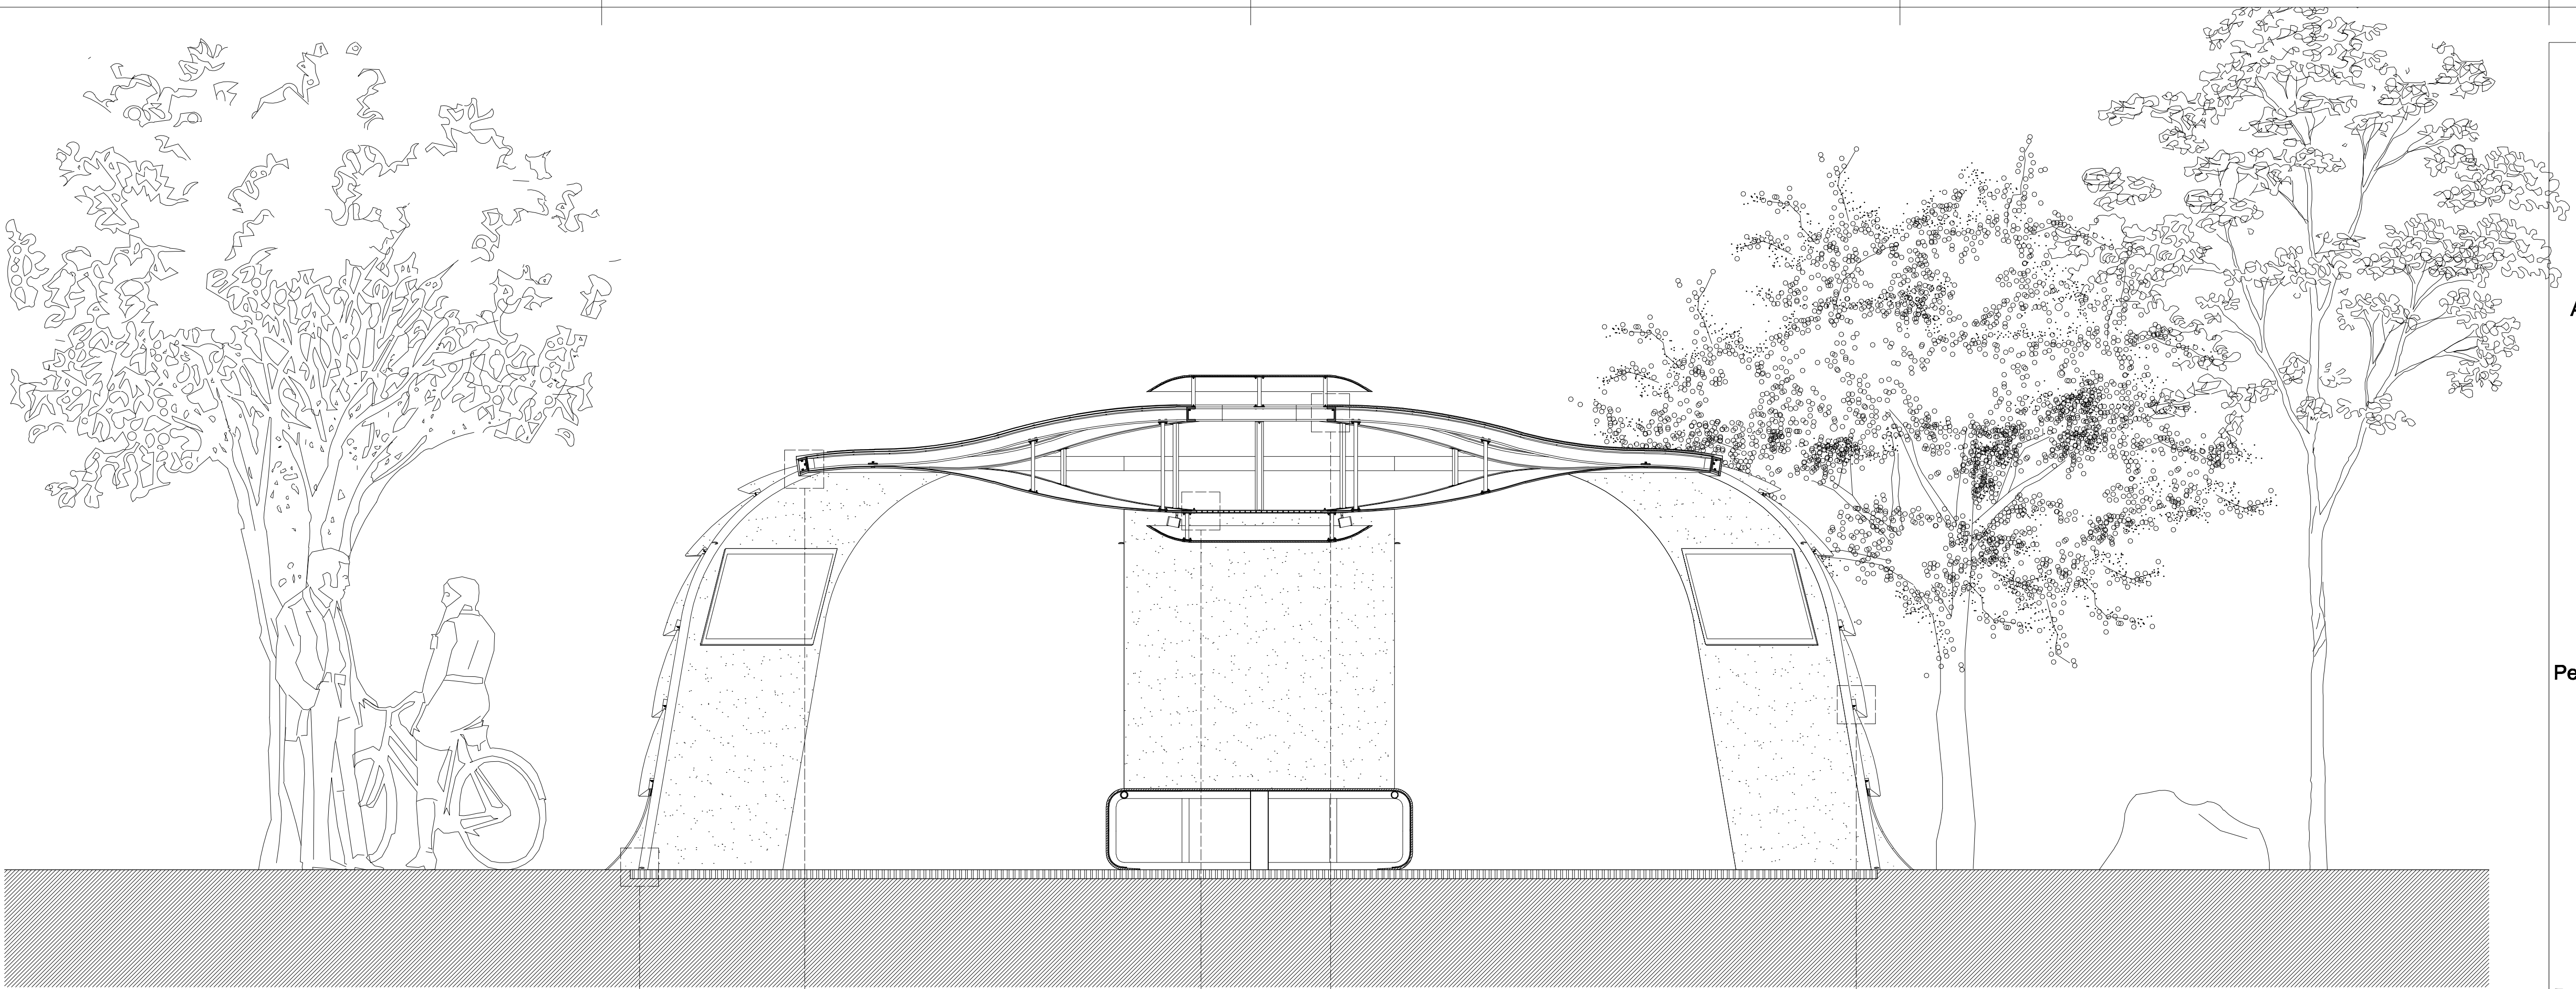


Corte C


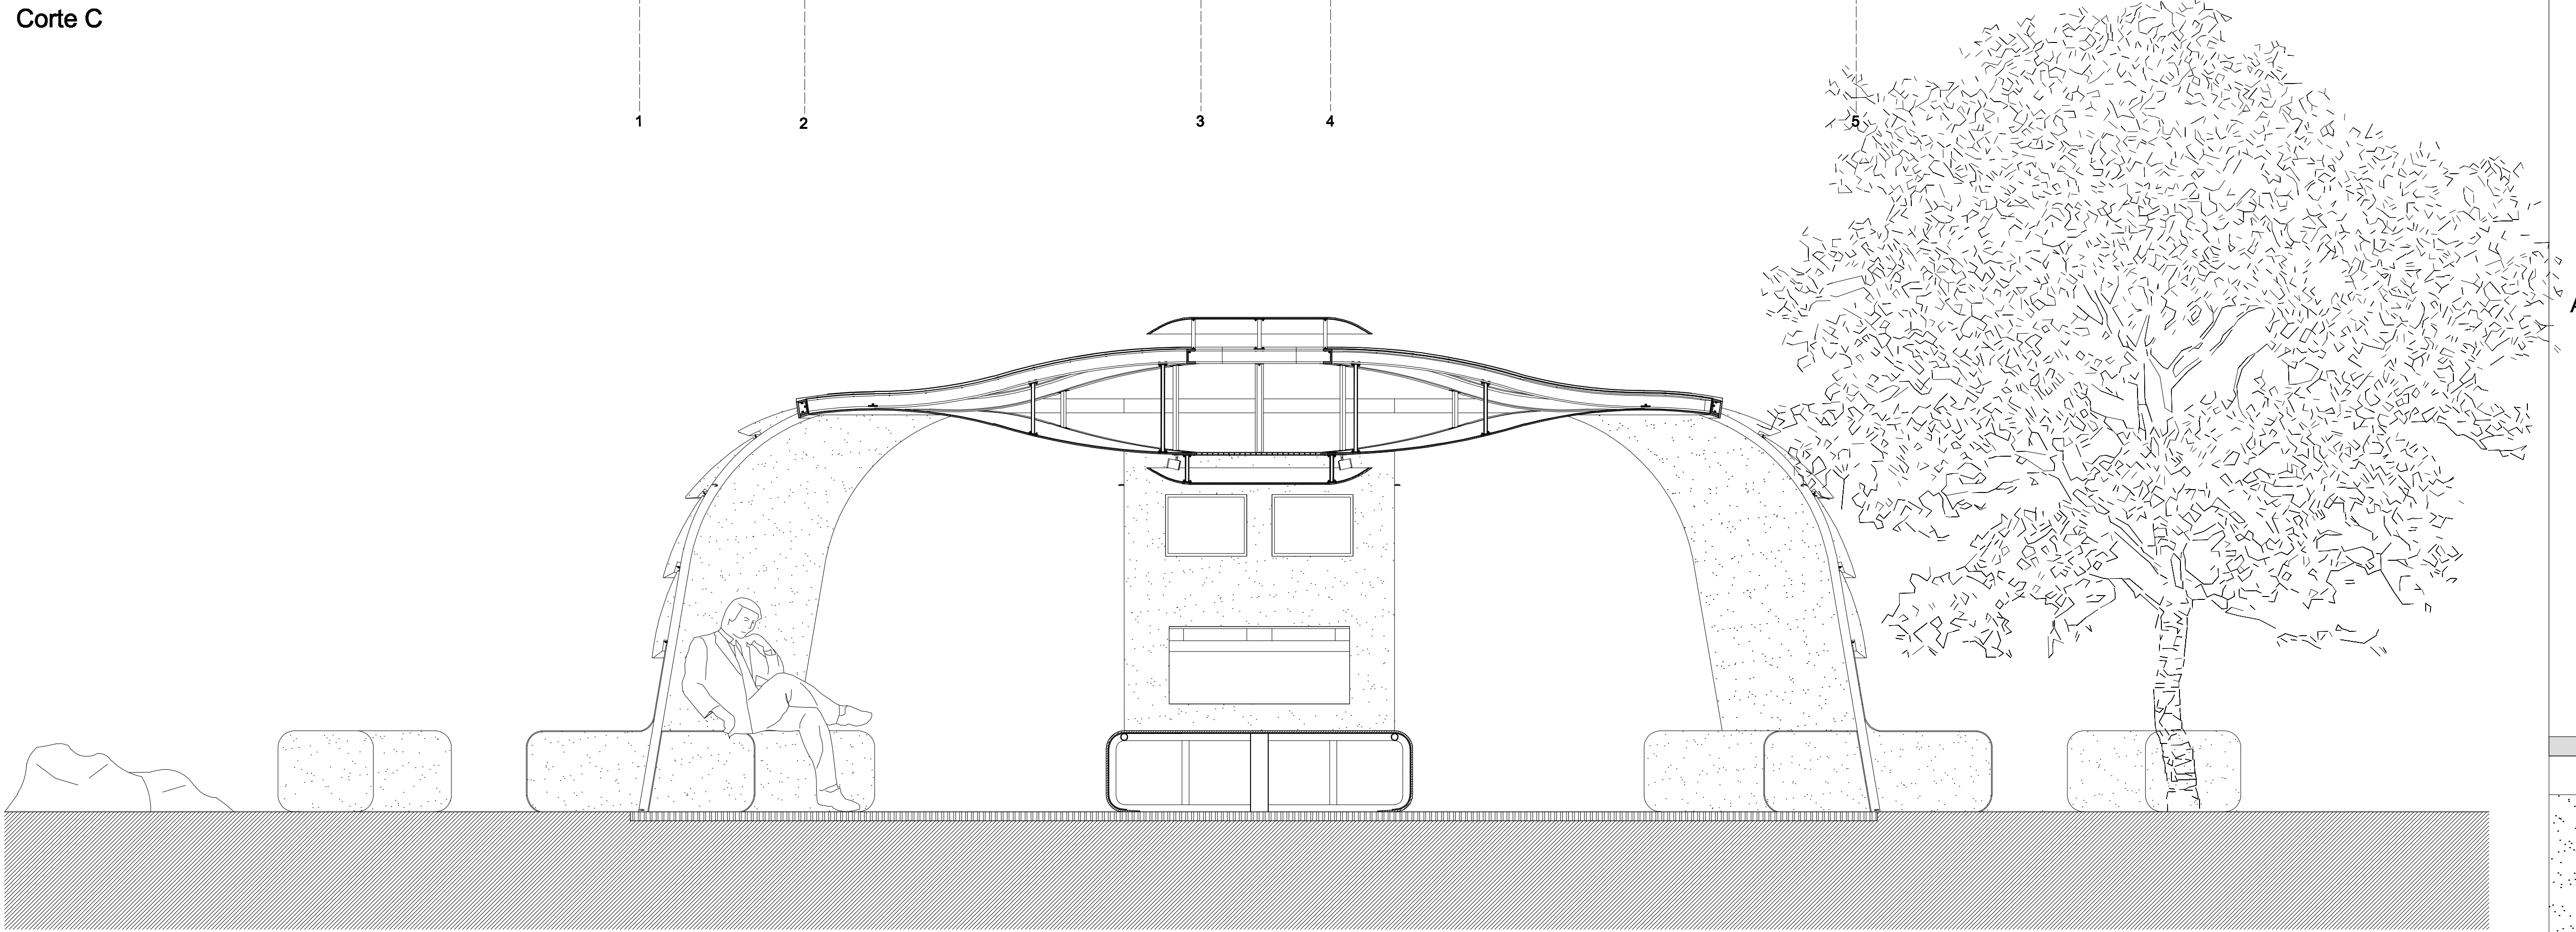


Corte D

Barra Led	
Perfil em alumínio	
Aglomerado negro de cortiça	
Aglomerado de cortiça branca	
5	Esc.: 1:2
Película fotovoltaica	
Aglomerado negro de cortiça de 10mm	
Perfil em U de alumínio	
Perfil quadrangular em alumínio	
4	Esc.: 1:2
Peça em alumínio	
Grelha de circulação de ar	
Perfil quadrangular em alumínio	
3	Esc.: 1:2
Aglomerado negro de cortiça de 10mm	
Aglomerado de cortiça branca	
2	Esc.: 1:2
Aglomerado negro de cortiça de 10mm	
Gancho em alumínio soldado	
Grelha de enrelvamento	
1	Esc.: 1:2
Legenda	

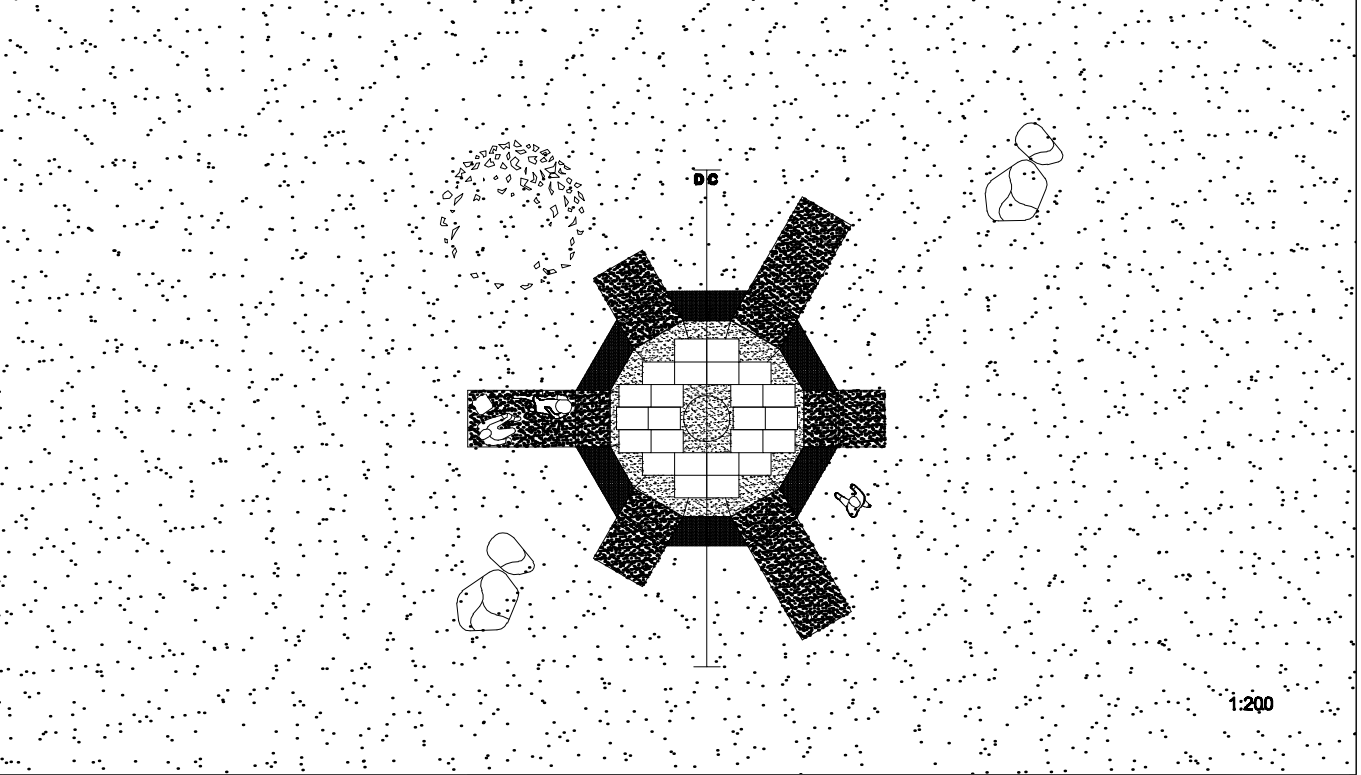



Corte C Corte D Detalhes construtivos	Construção Sustentável
	Mestrado em Design Espaço Urbano e Interiores
Escala 1:20/1:2	Bruna Santos nº 705
 ESAD ESCOLA SUPERIOR DE ARTES E DESIGN MATOSINHOS	Equipamento urbano como instrumento de integração social e cultural na cidade contemporânea
2	

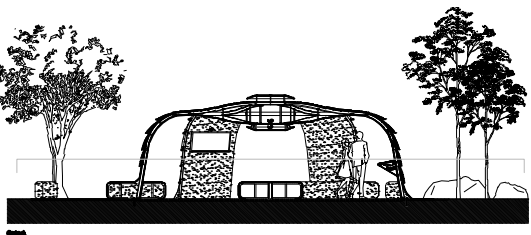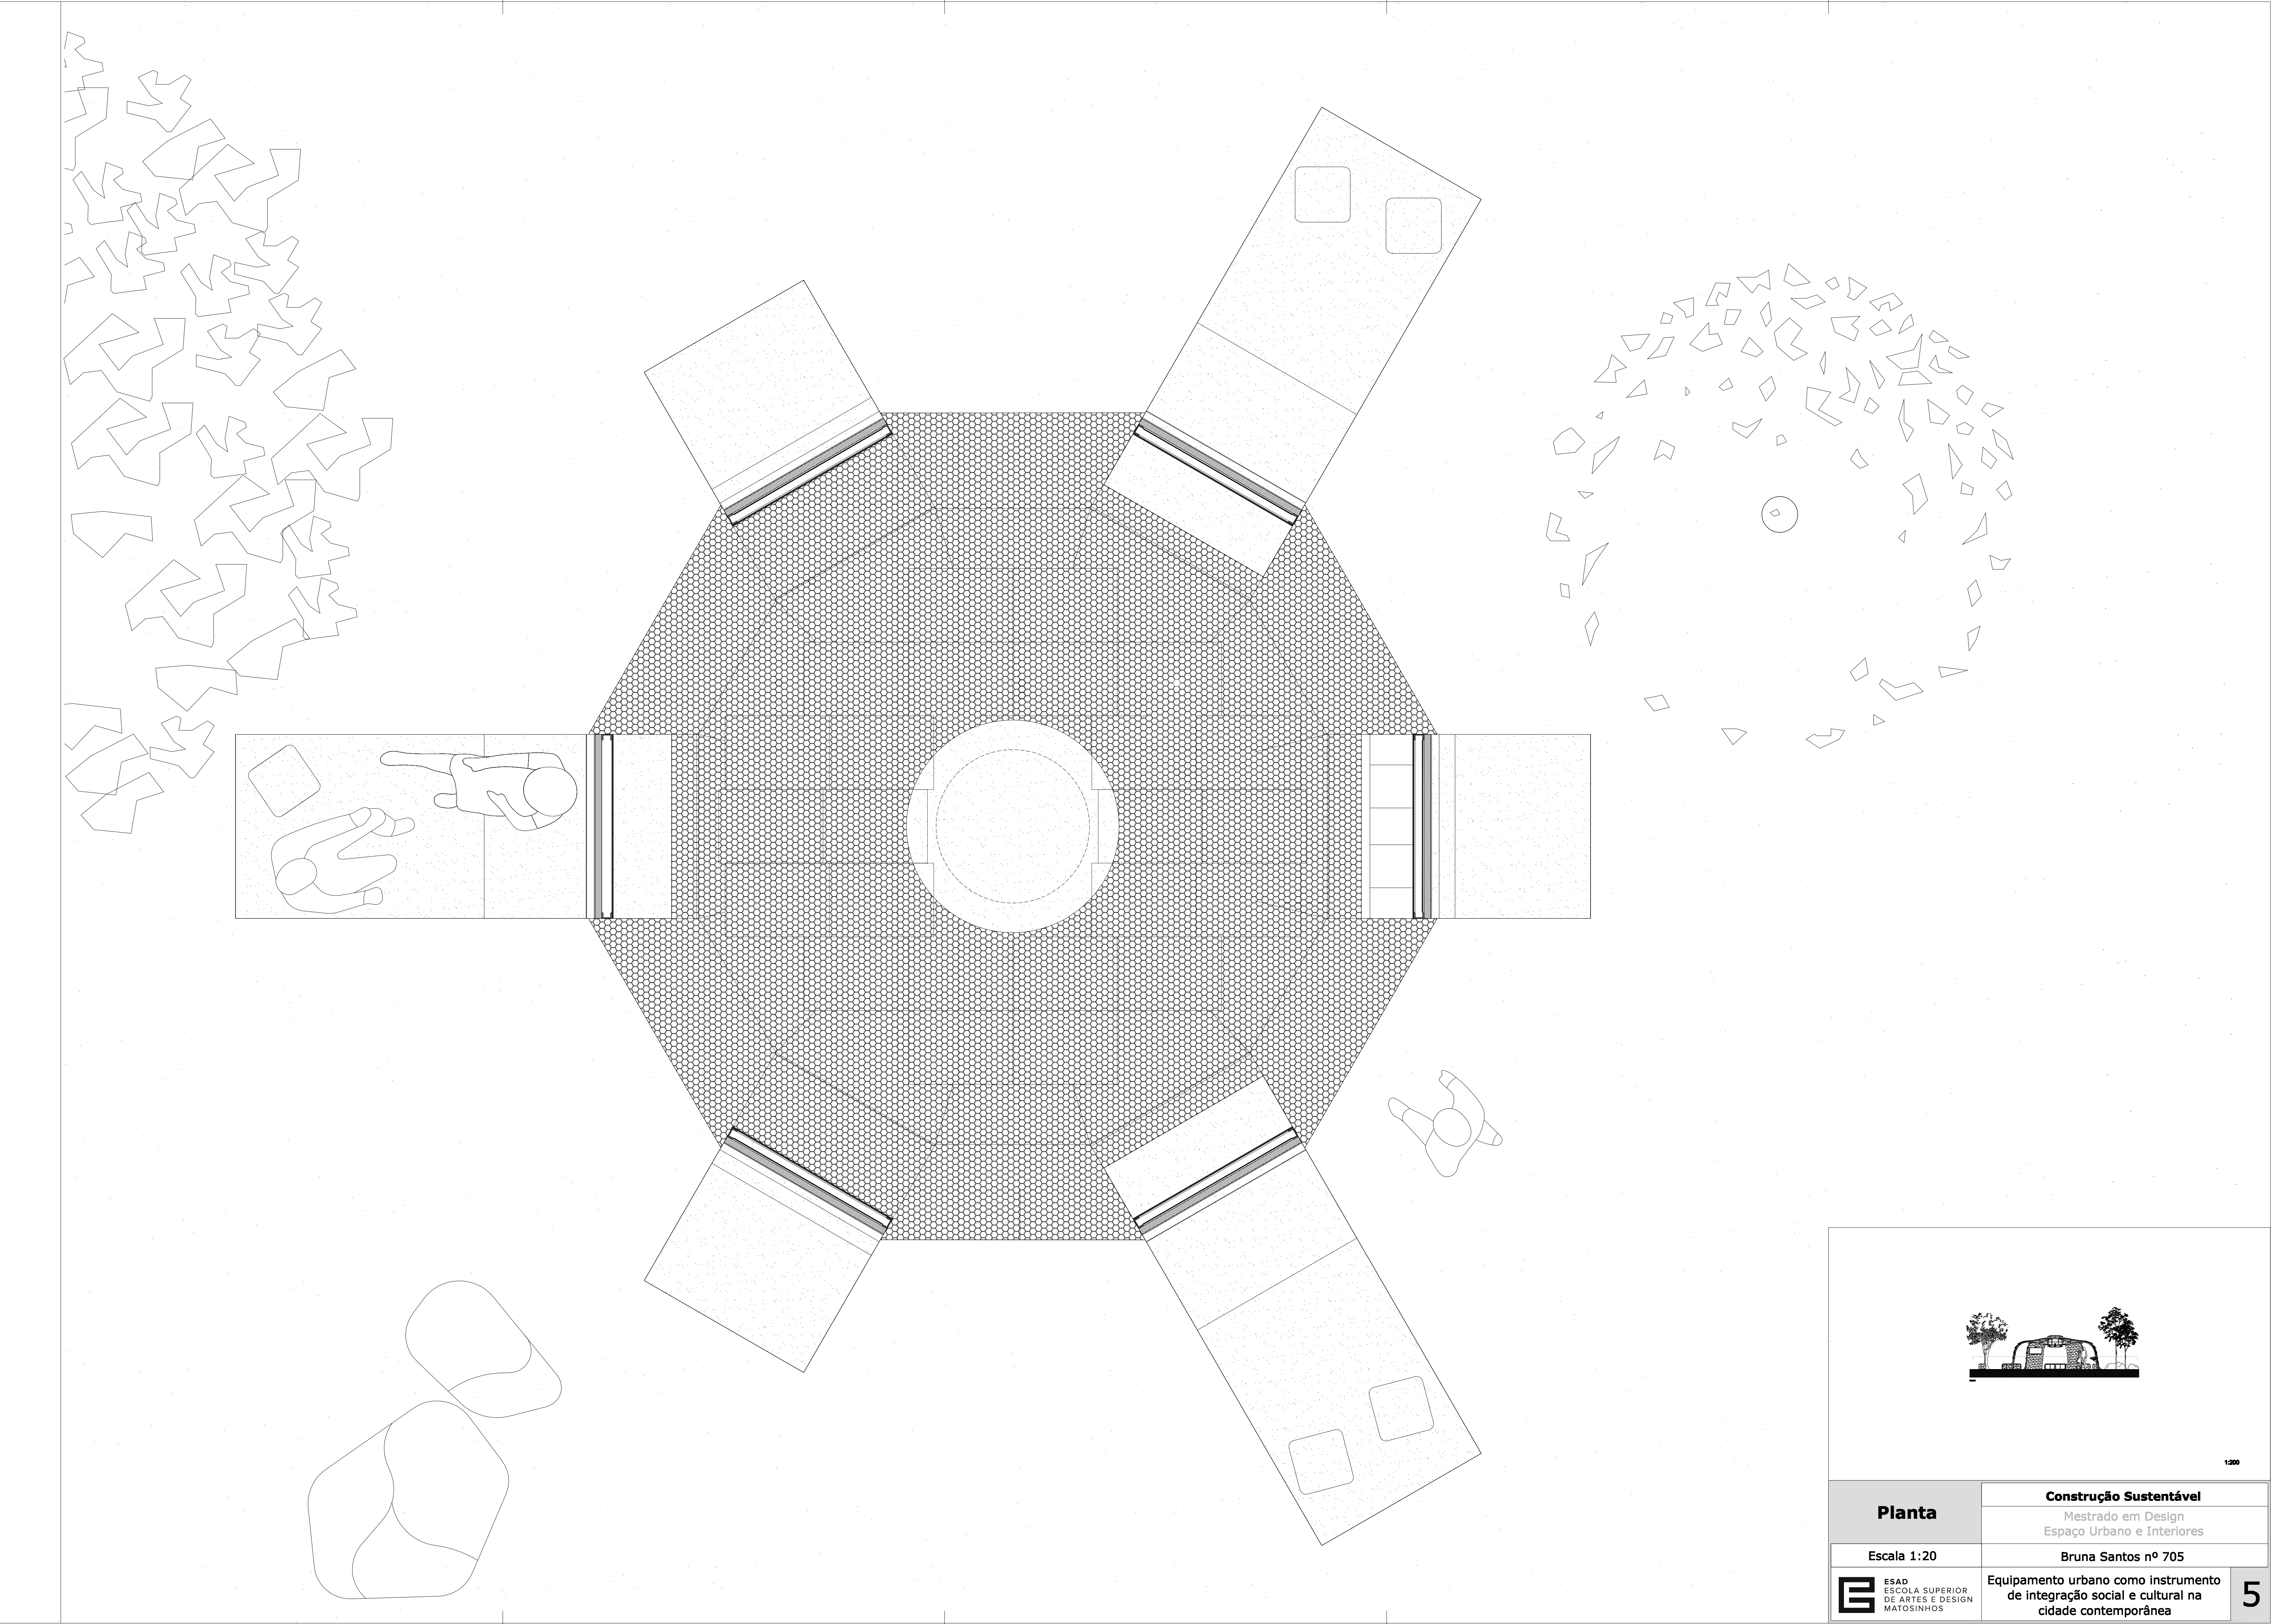

1200

Planta	Construção Sustentável
	Mestrado em Design Espaço Urbano e Interiores
Escala 1:20	Bruna Santos nº 705
 ESAD ESCOLA SUPERIOR DE ARTES E DESIGN MATOSINHOS	Equipamento urbano como instrumento de integração social e cultural na cidade contemporânea

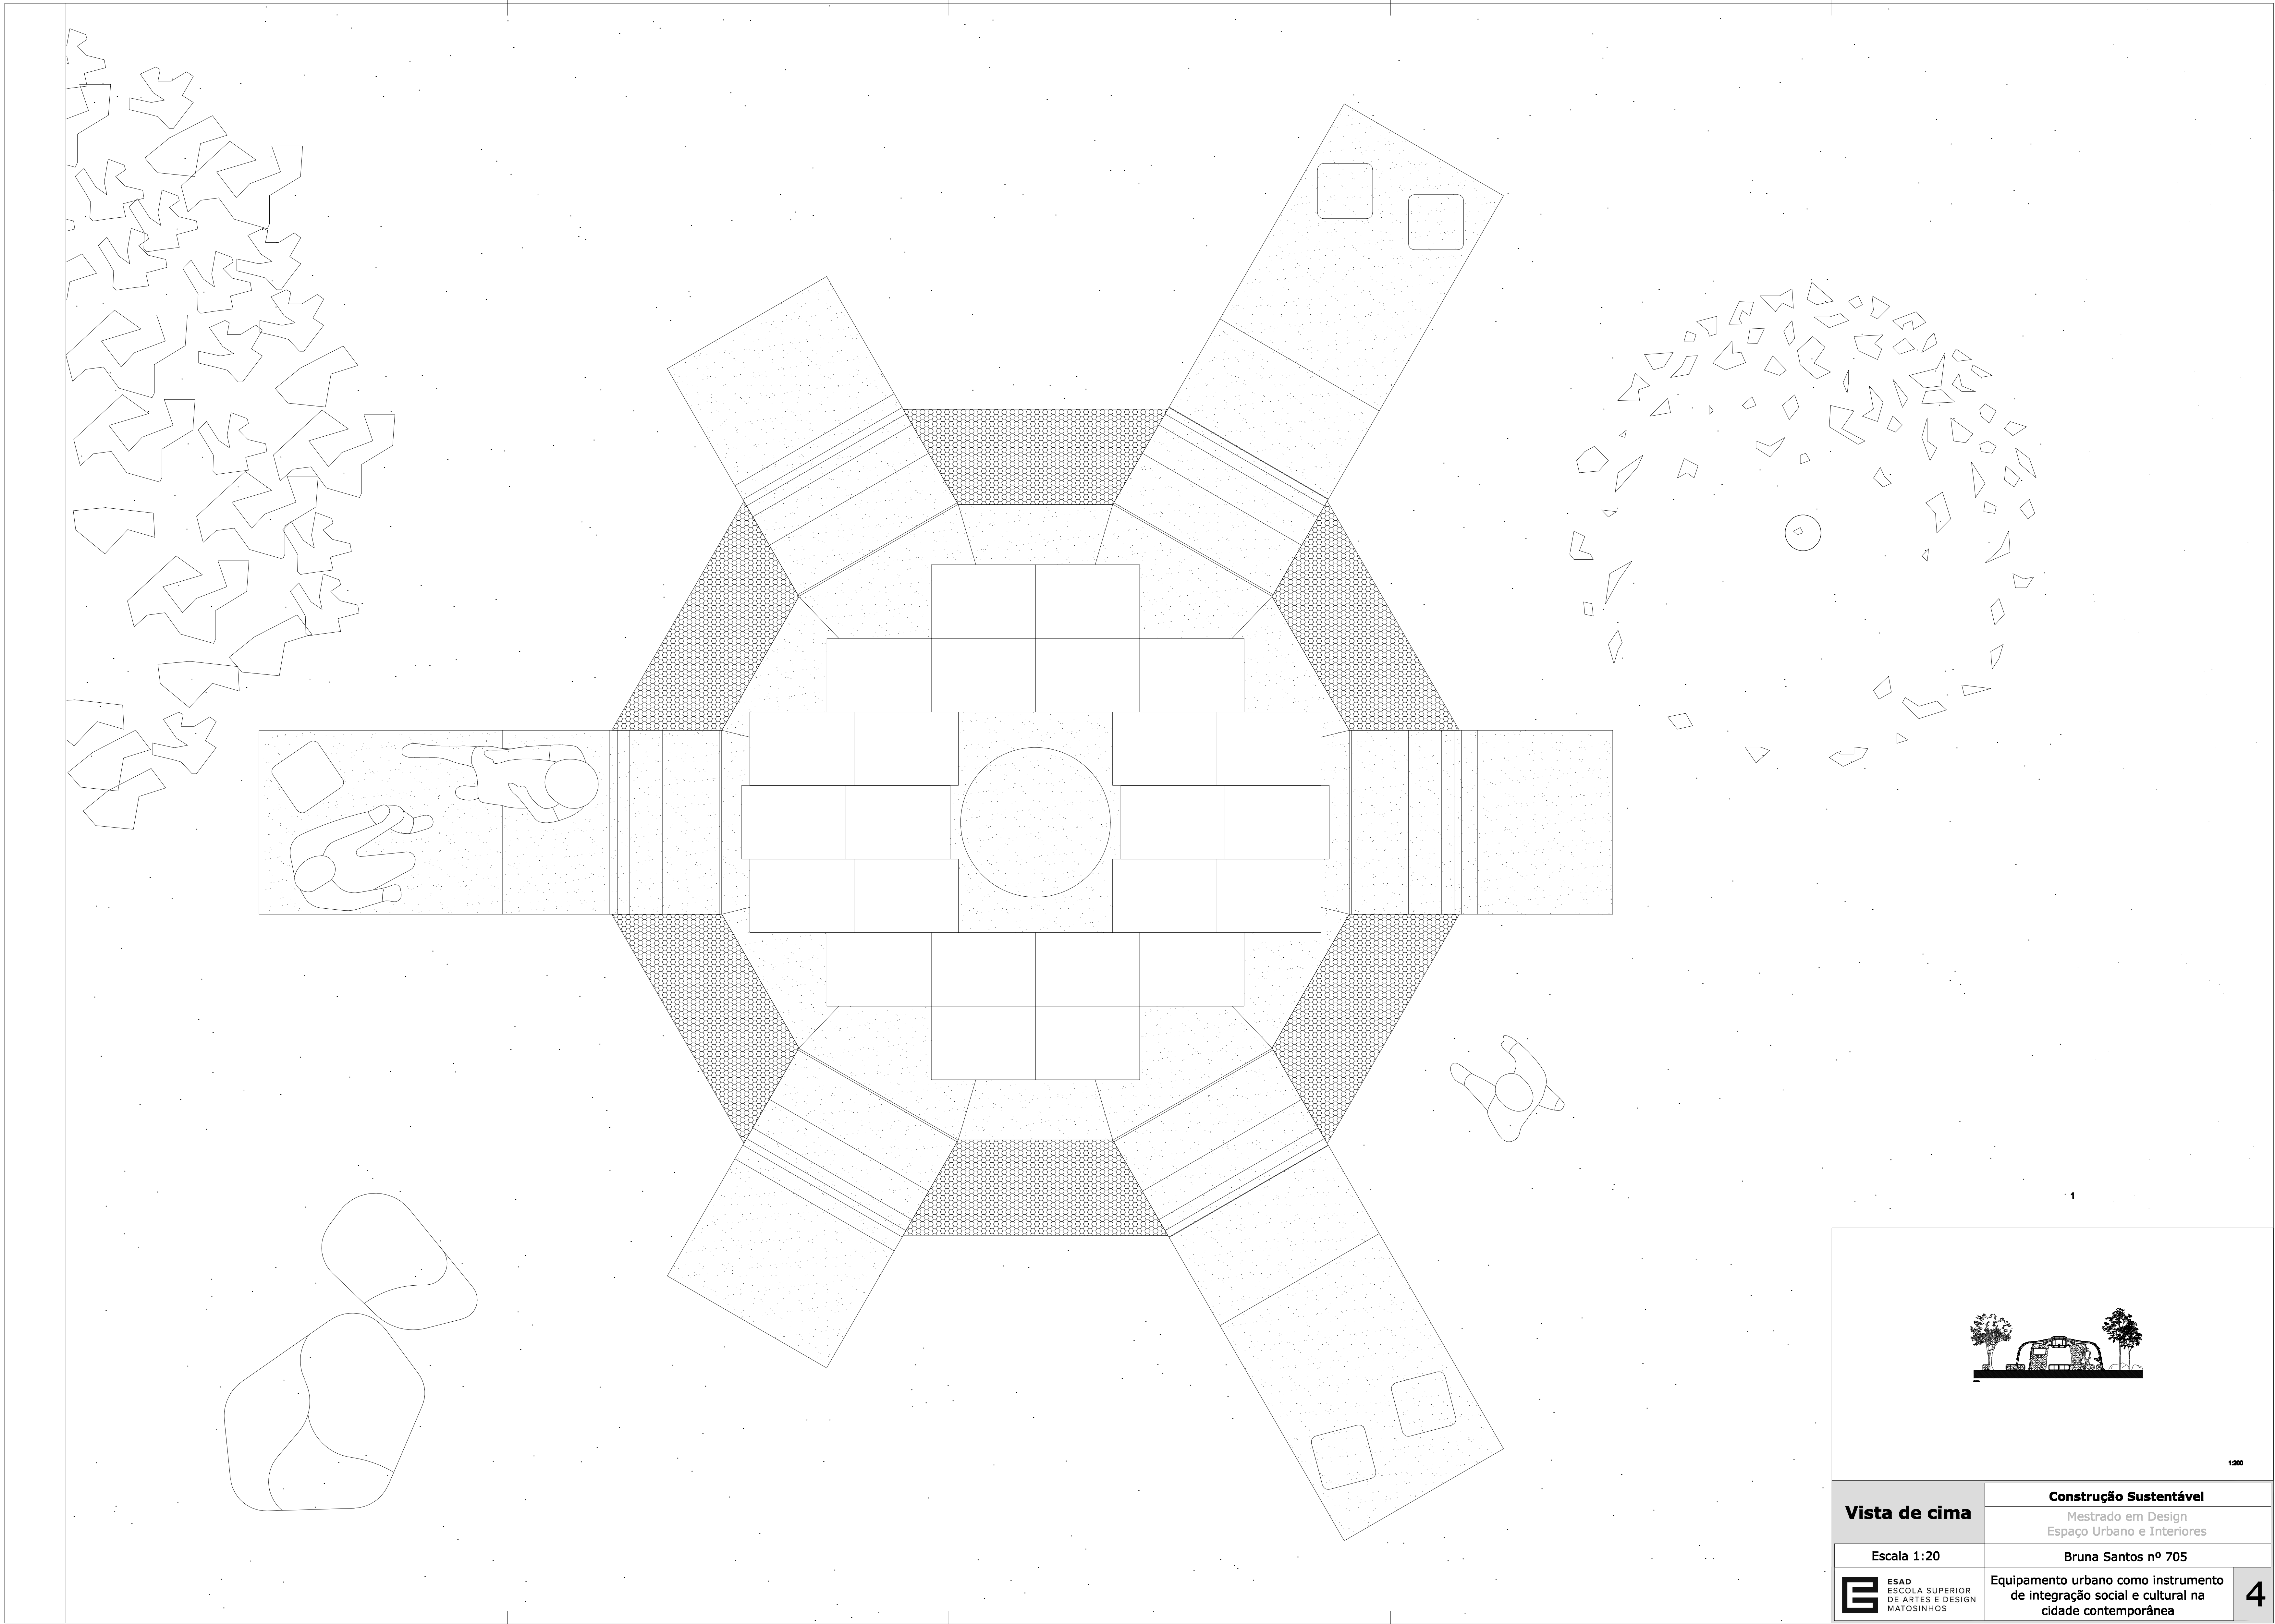

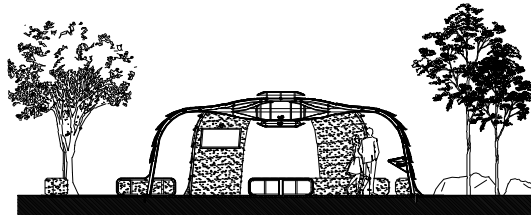

1200

Vista de cima	Construção Sustentável	
	Mestrado em Design Espaço Urbano e Interiores	
Escala 1:20	Bruna Santos nº 705	
 ESAD ESCOLA SUPERIOR DE ARTES E DESIGN MATOSINHOS	Equipamento urbano como instrumento de integração social e cultural na cidade contemporânea	

4