


SOLDO RURAL		SOLDO URBANO		ÁREAS DE PROTEÇÃO E COM RIBDO		REDES DE INFRAESTRUTURAS VARIAS		PLANEJAMENTO E GESTÃO	
ESPAÇO AGRÍCOLA	ESPAÇO NATURAL	SOLDO URBANO	ÁREAS DE PROTEÇÃO E COM RIBDO	REDES DE INFRAESTRUTURAS VARIAS	PLANEJAMENTO E GESTÃO				
...


**PLANO DIRECTOR MUNICIPAL
PLANTA DE ORDENAMENTO**

ESCALA 1:10000

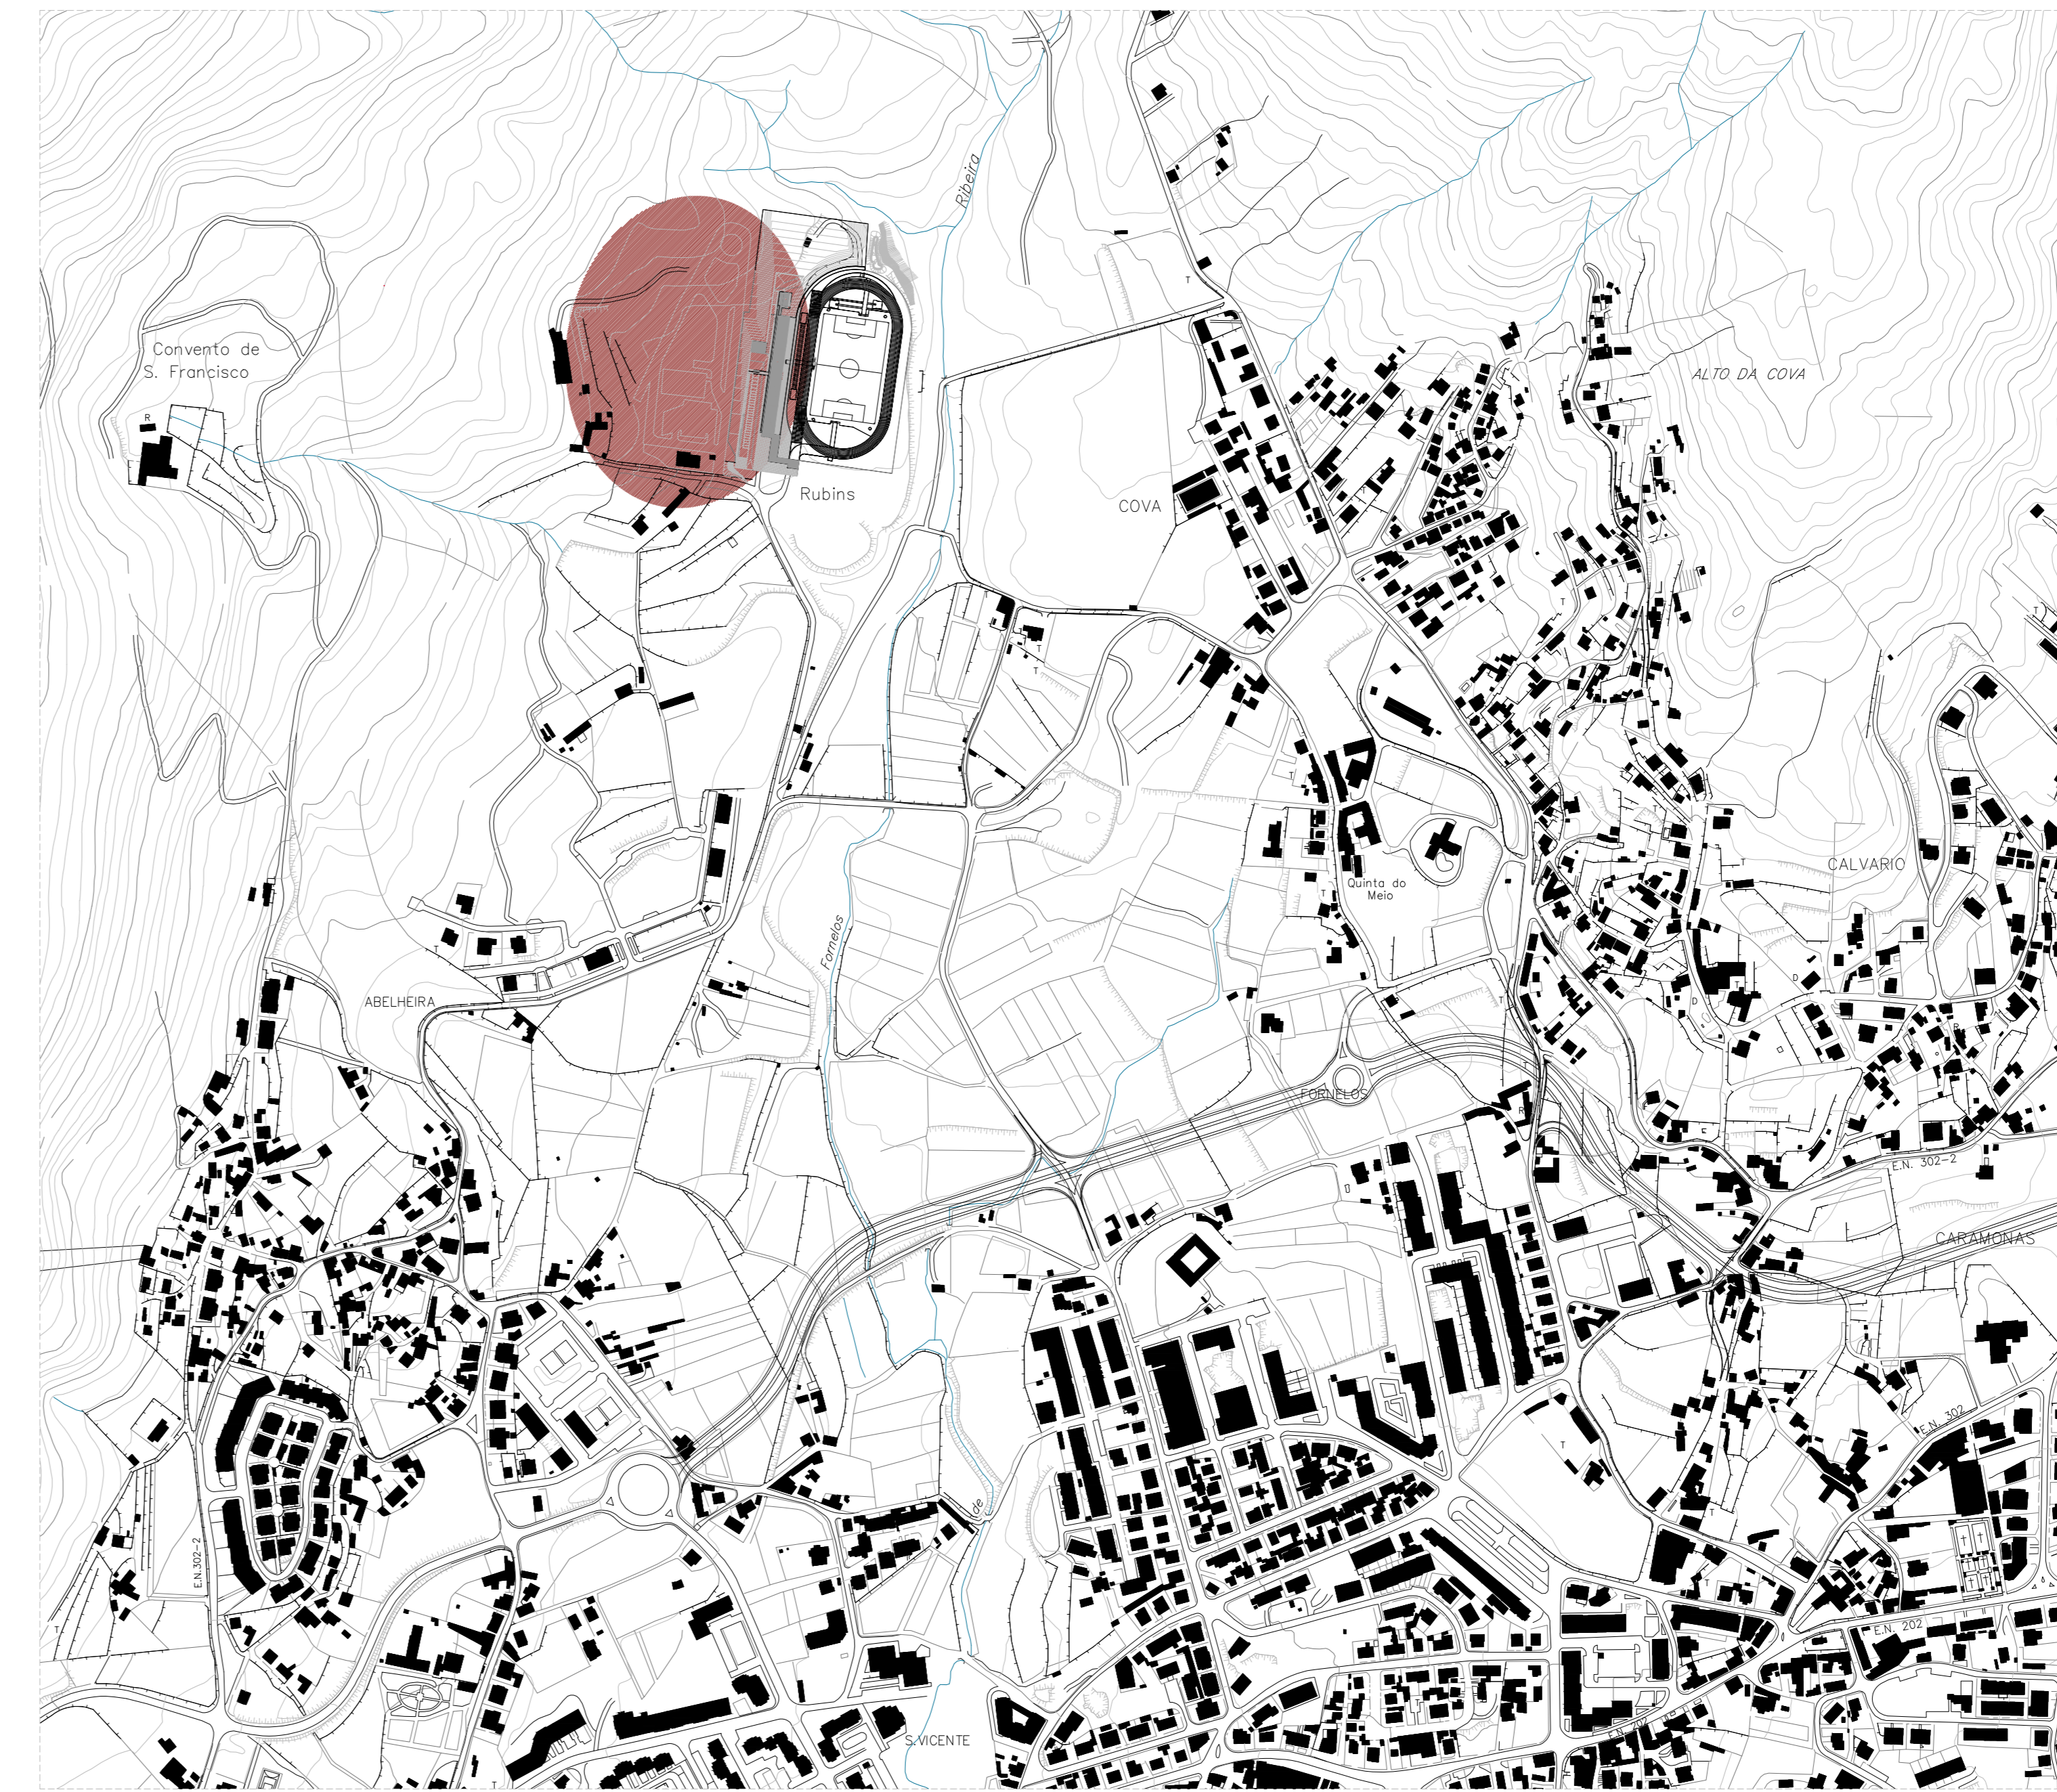

PLANTA DE LOCALIZAÇÃO - ESCALA 1:5000

PDM VIANA DO CASTELO (2008) - PLANTA DE ORDENAMENTO

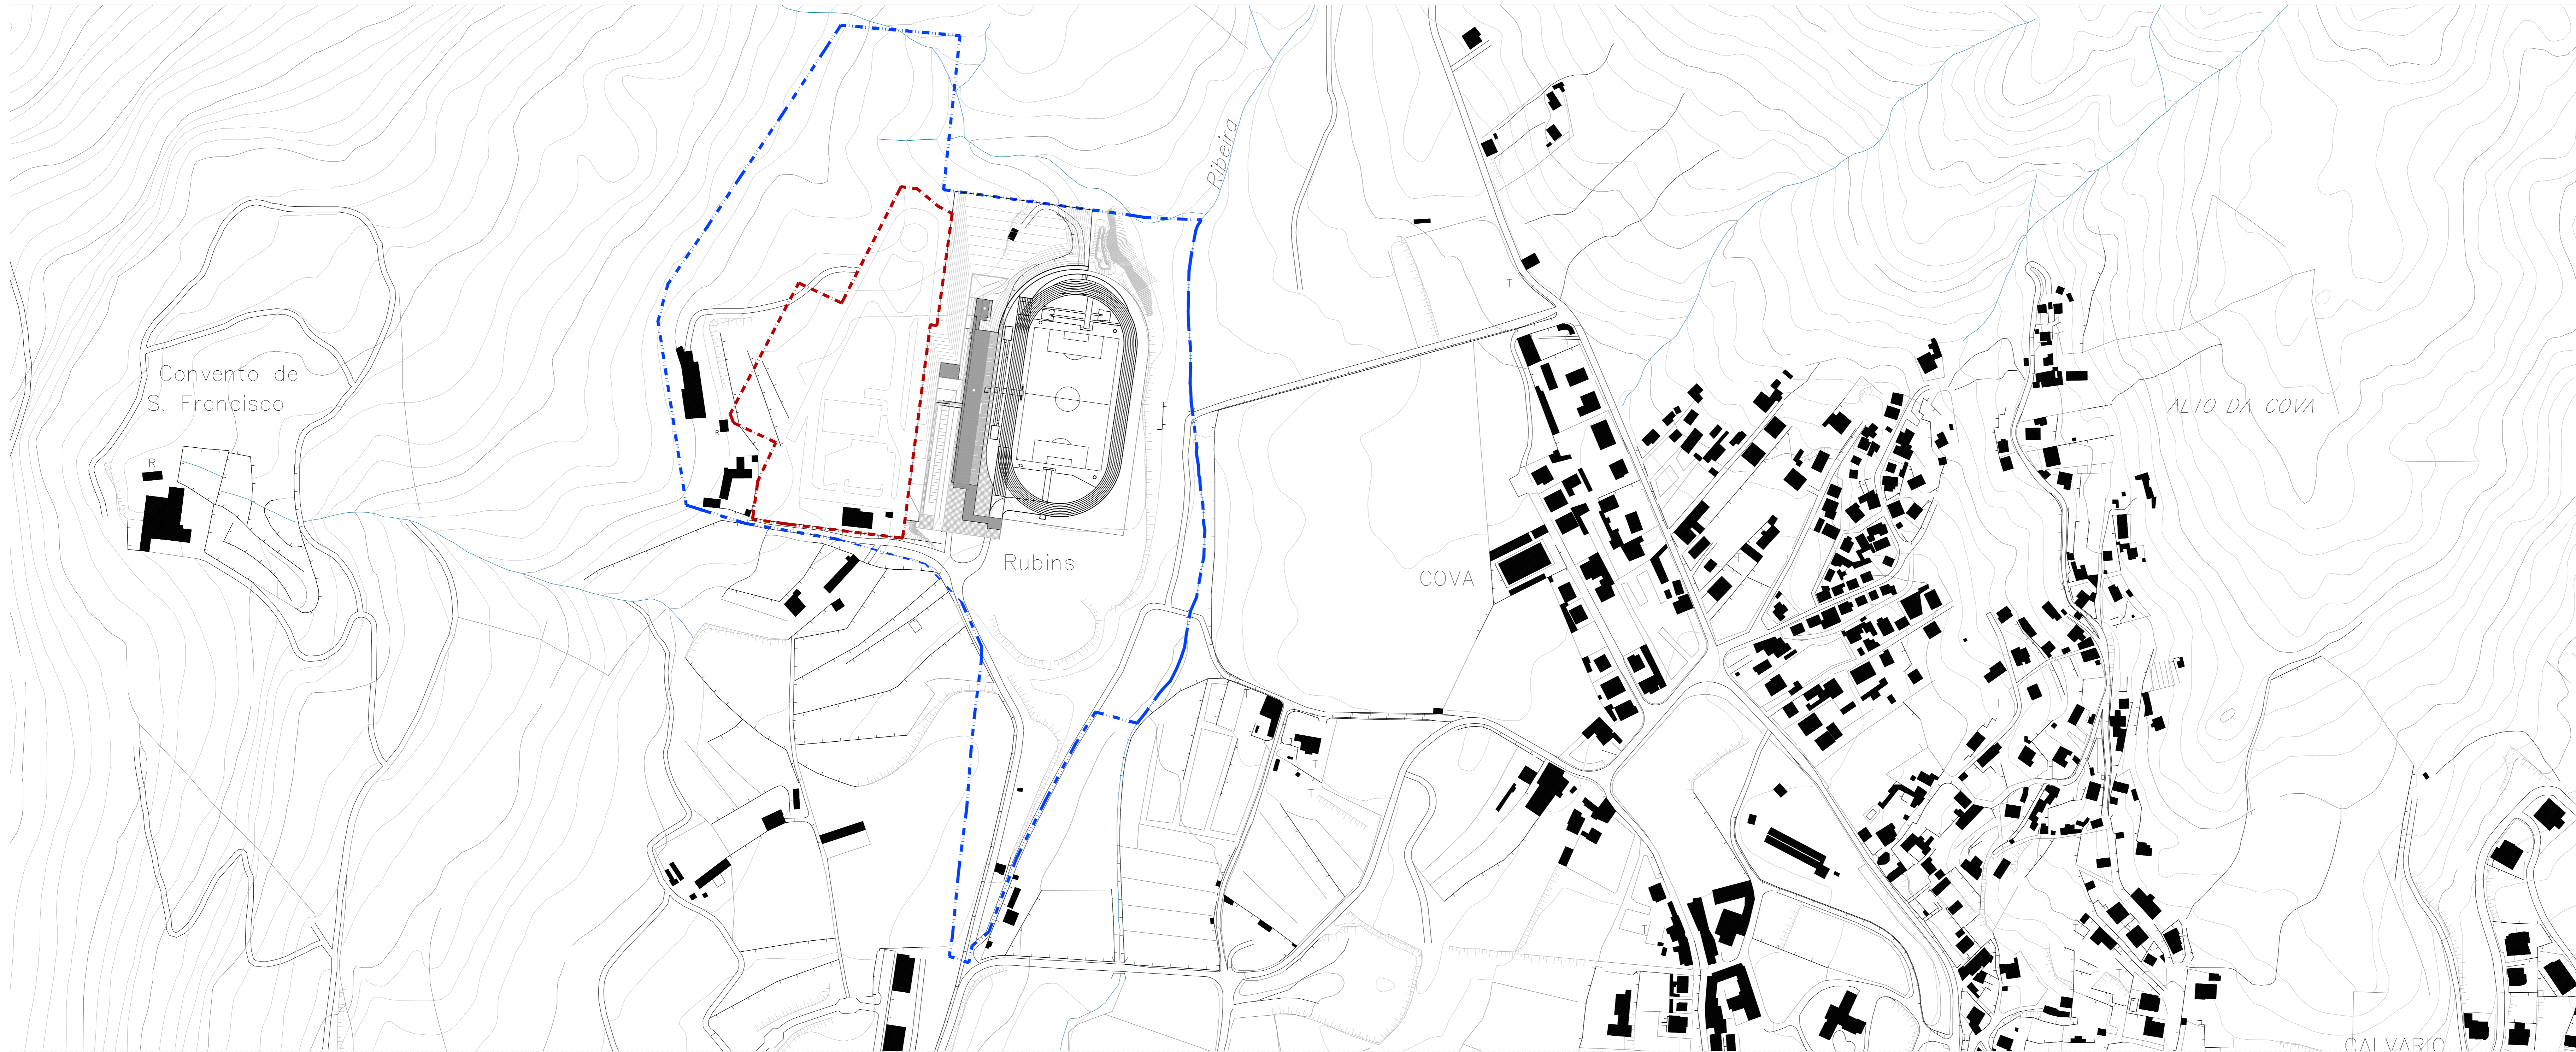


PLANTA DE LOCALIZAÇÃO - ESCALA 1:5000

--- LIMITE DA ÁREA DE INTERVENÇÃO
- - - ZONA DE EQUIPAMENTOS PROPOSTOS (PDM-VIANA DO CASTELO)

ESCOLA SUPERIOR GALLAECIA
 Medianeira Paulo Gomes, nº 303-04
 Projecto arquitectura
 Centro de Treino e Formação Desportiva Manuela Machado
 Localização: Meadela - Viana do Castelo
 Data: Março 2014
 Escala: 1:2000
 Ficheiro: PL-ARQ-2.1
 Escala: 1:5000

Nota: Tomou-se como cota de projecto a cota 0,00 sendo a cota de levantamento a 50,00

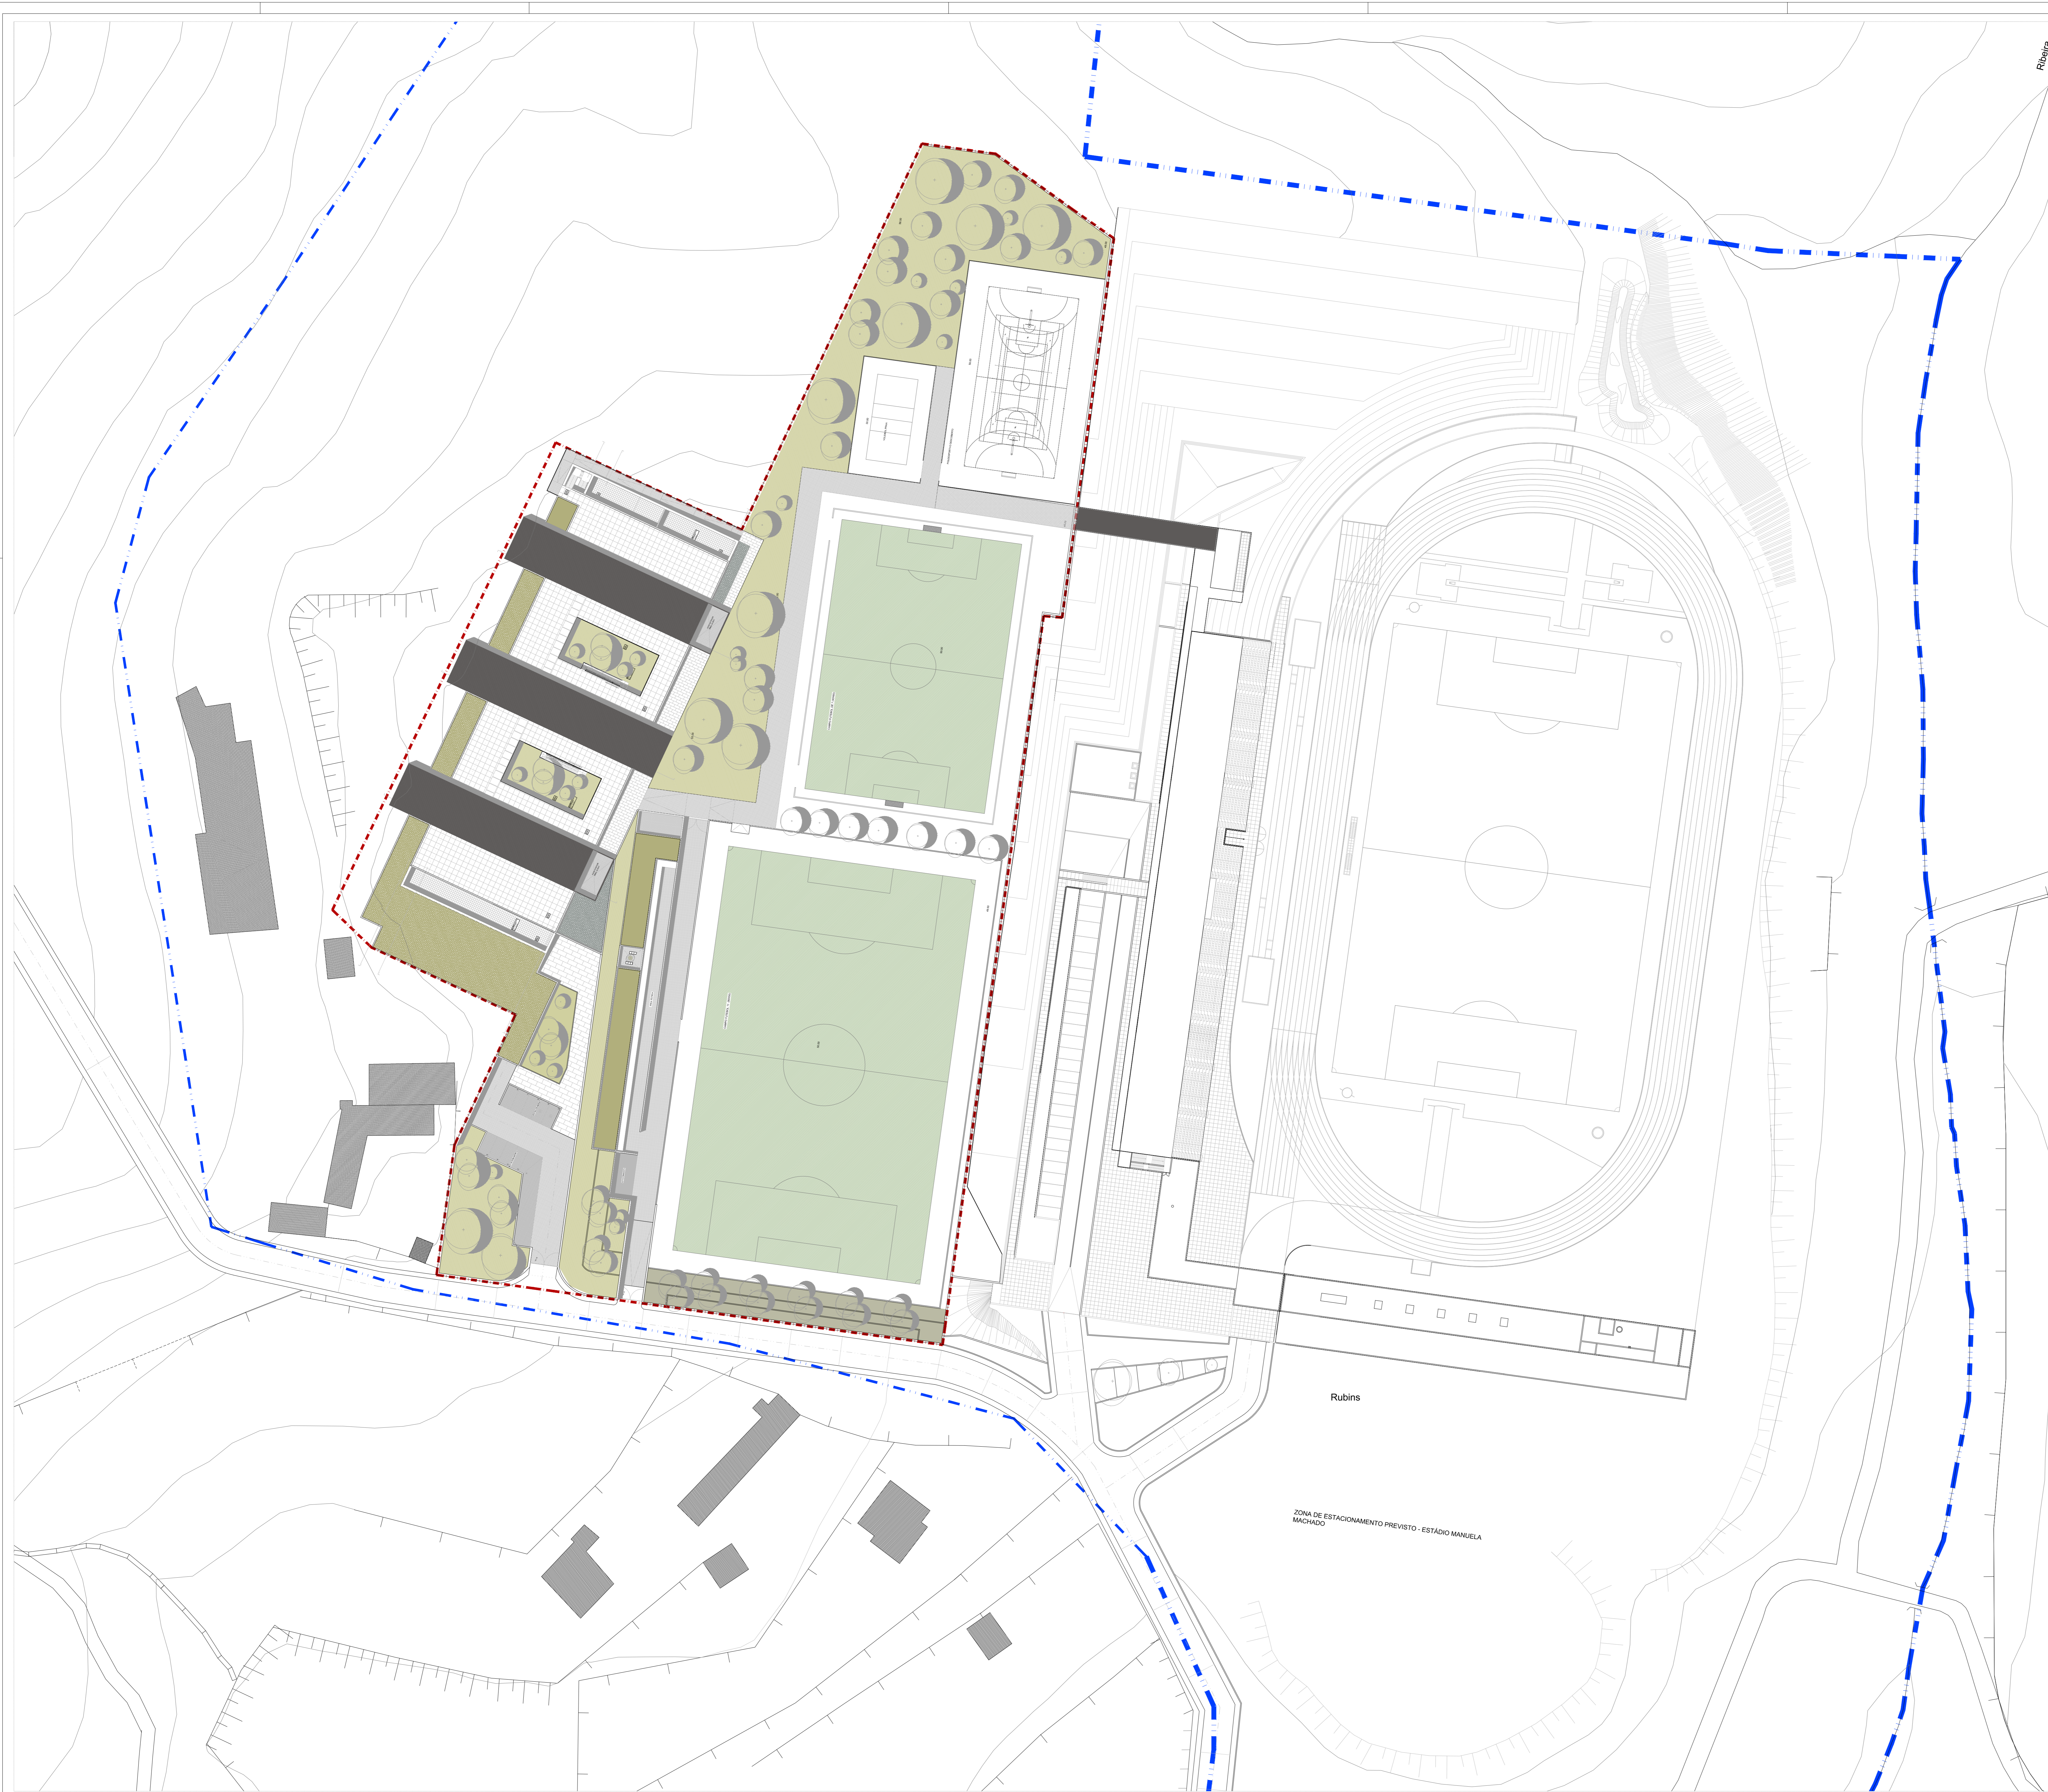



Ribeira

Rubins


ZONA DE ESTACIONAMENTO PREVISTO - ESTÁDIO MANUELA MACHADO

- - - LIMITE DA ÁREA DE INTERVENÇÃO
- - - ZONA DE EQUIPAMENTOS PROPOSTOS (PM-VIANA DO CASTELO)

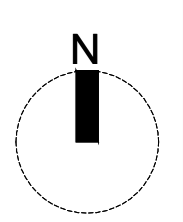


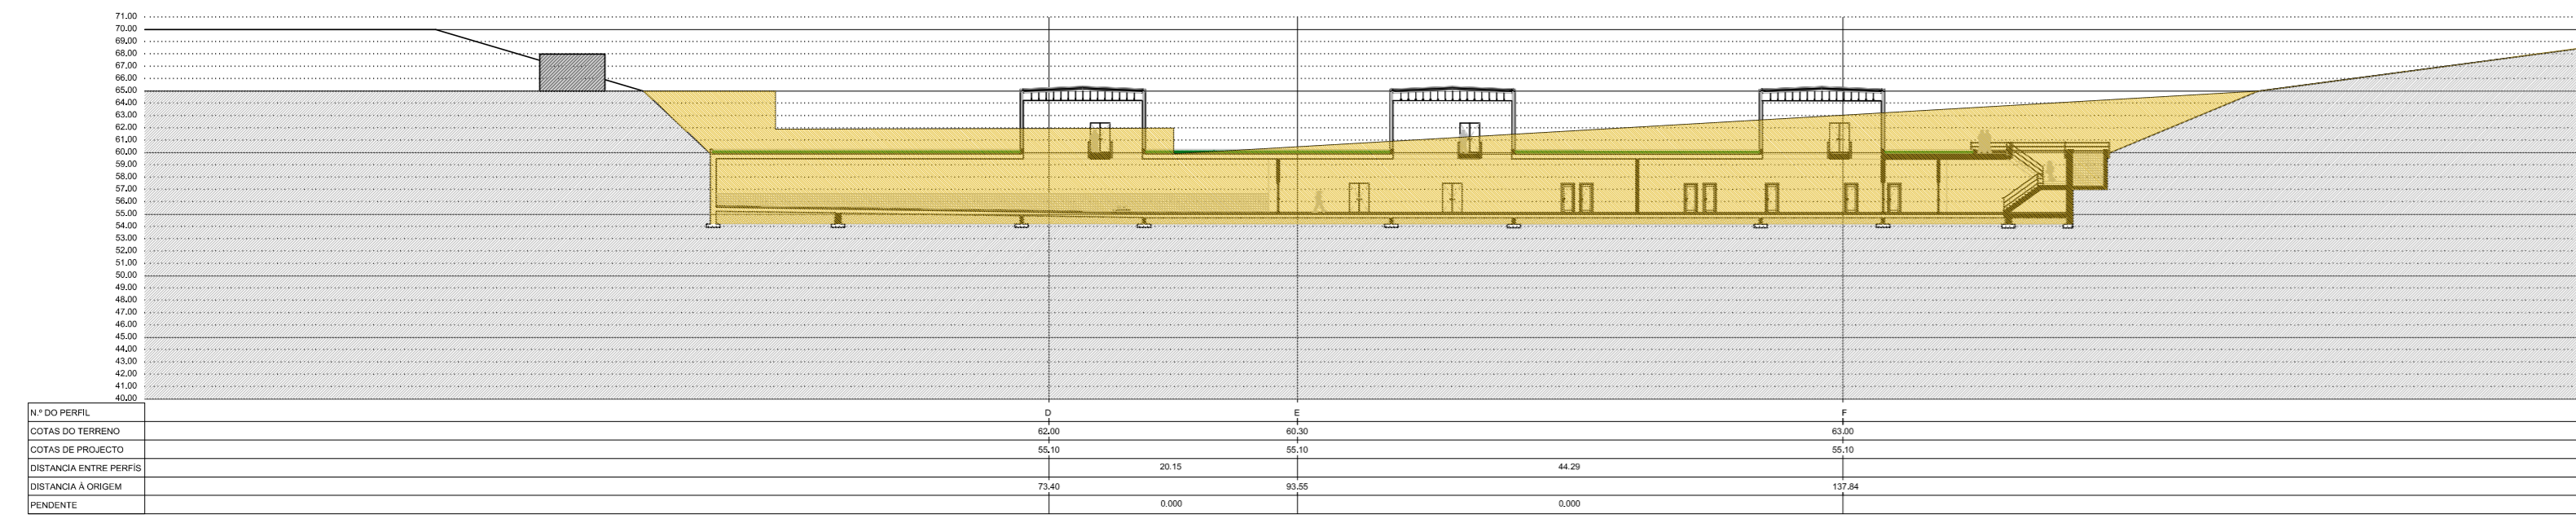


PERFIL LONGITUDINAL AA

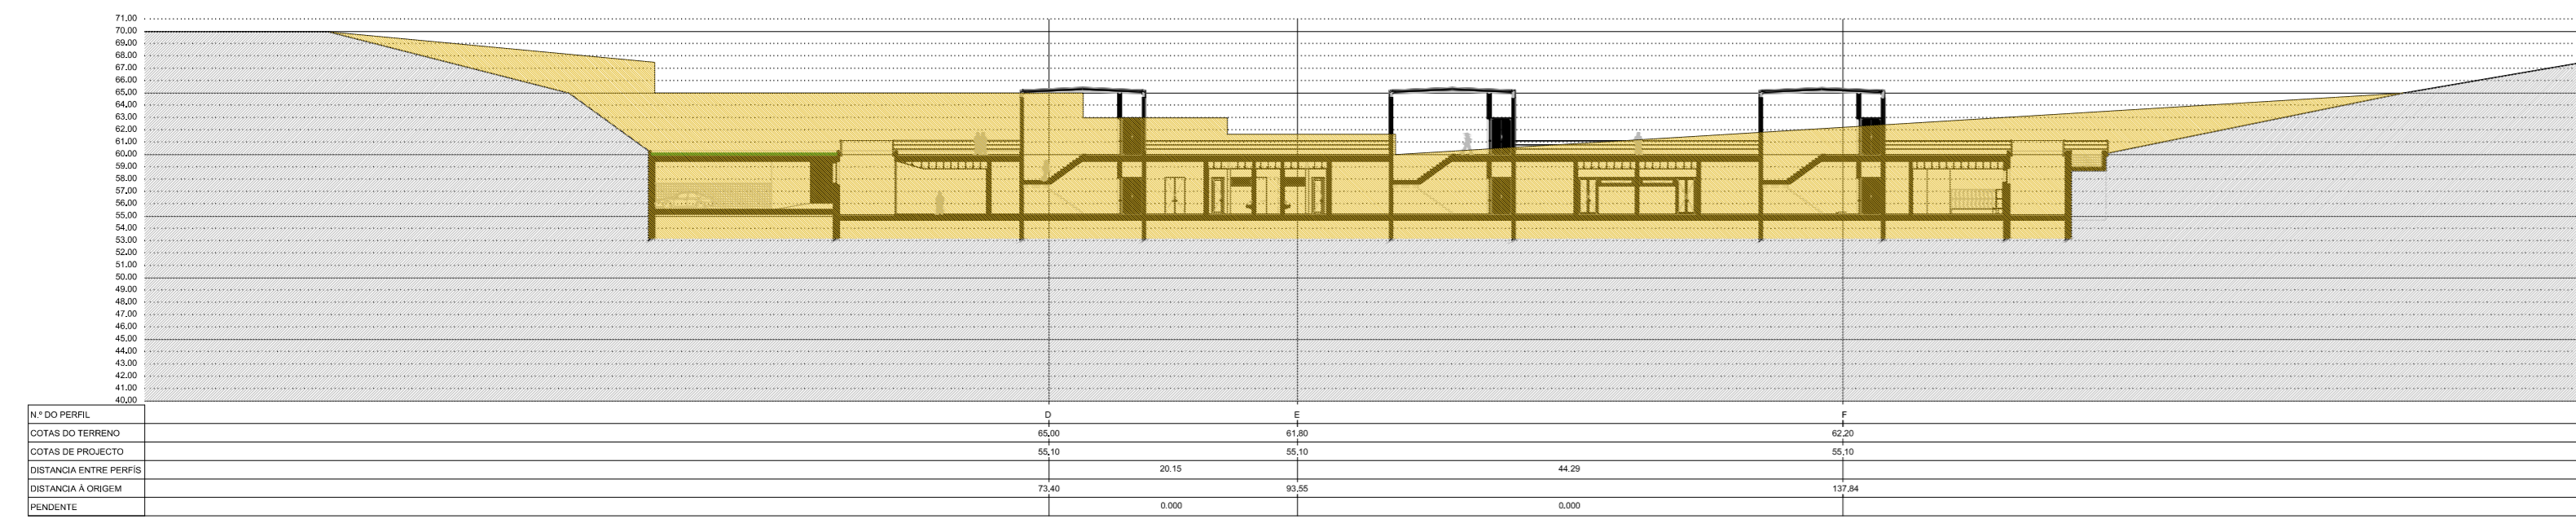


PERFIL LONGITUDINAL BB

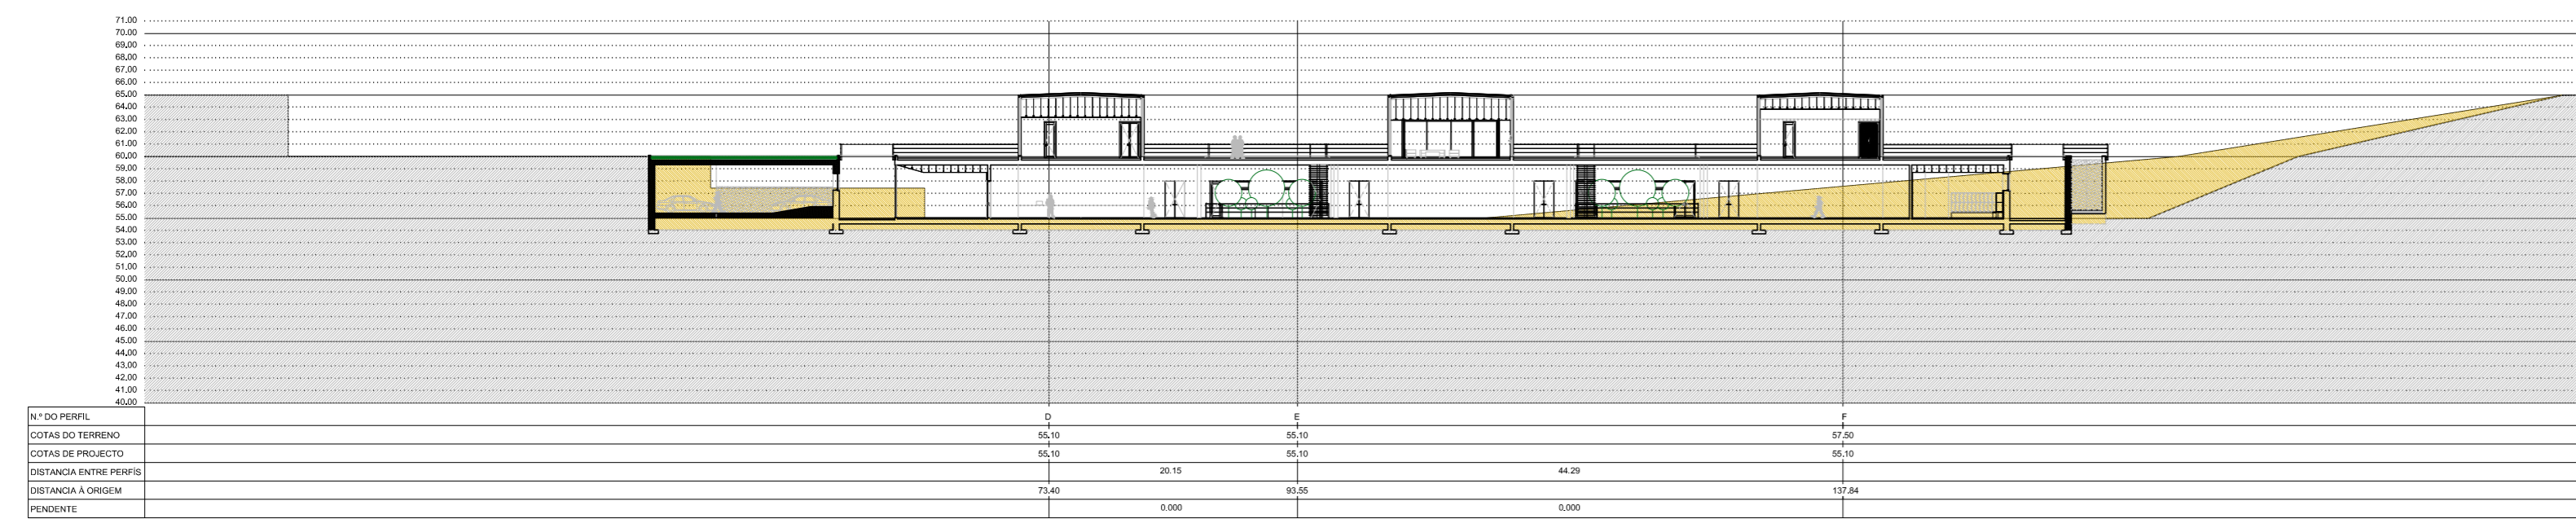


PERFIL LONGITUDINAL CC

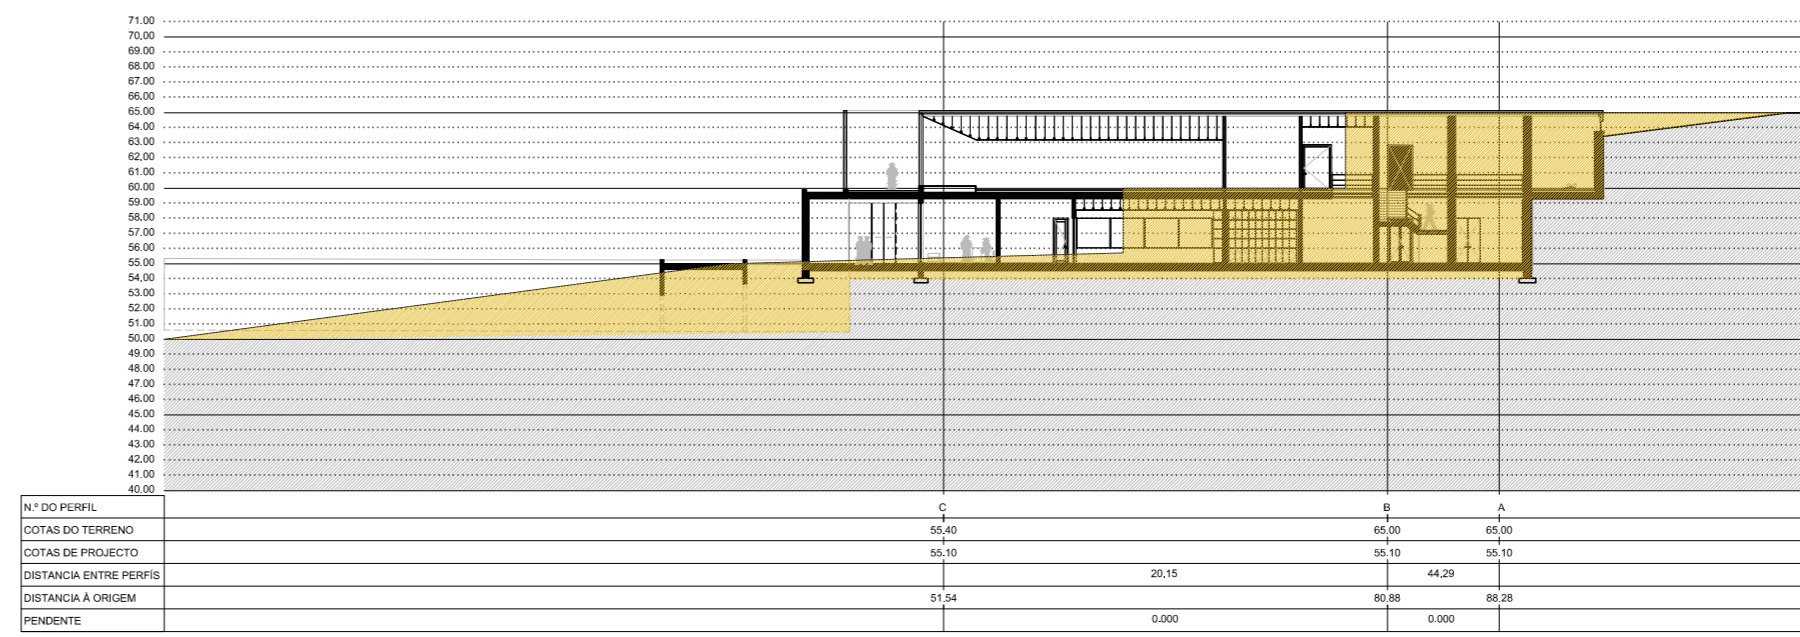

PERFIL TRANSVERSAL DD

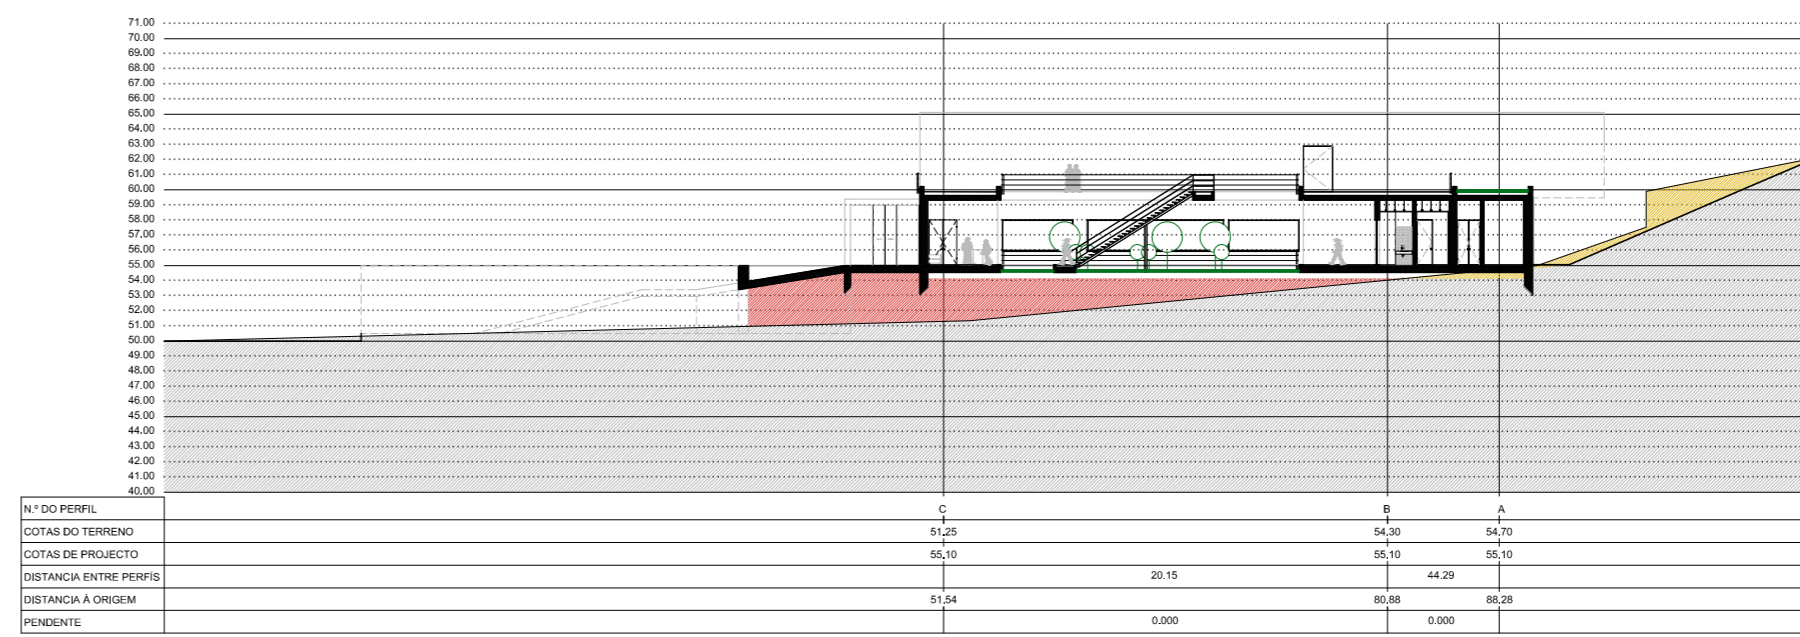

PERFIL TRANSVERSAL EE

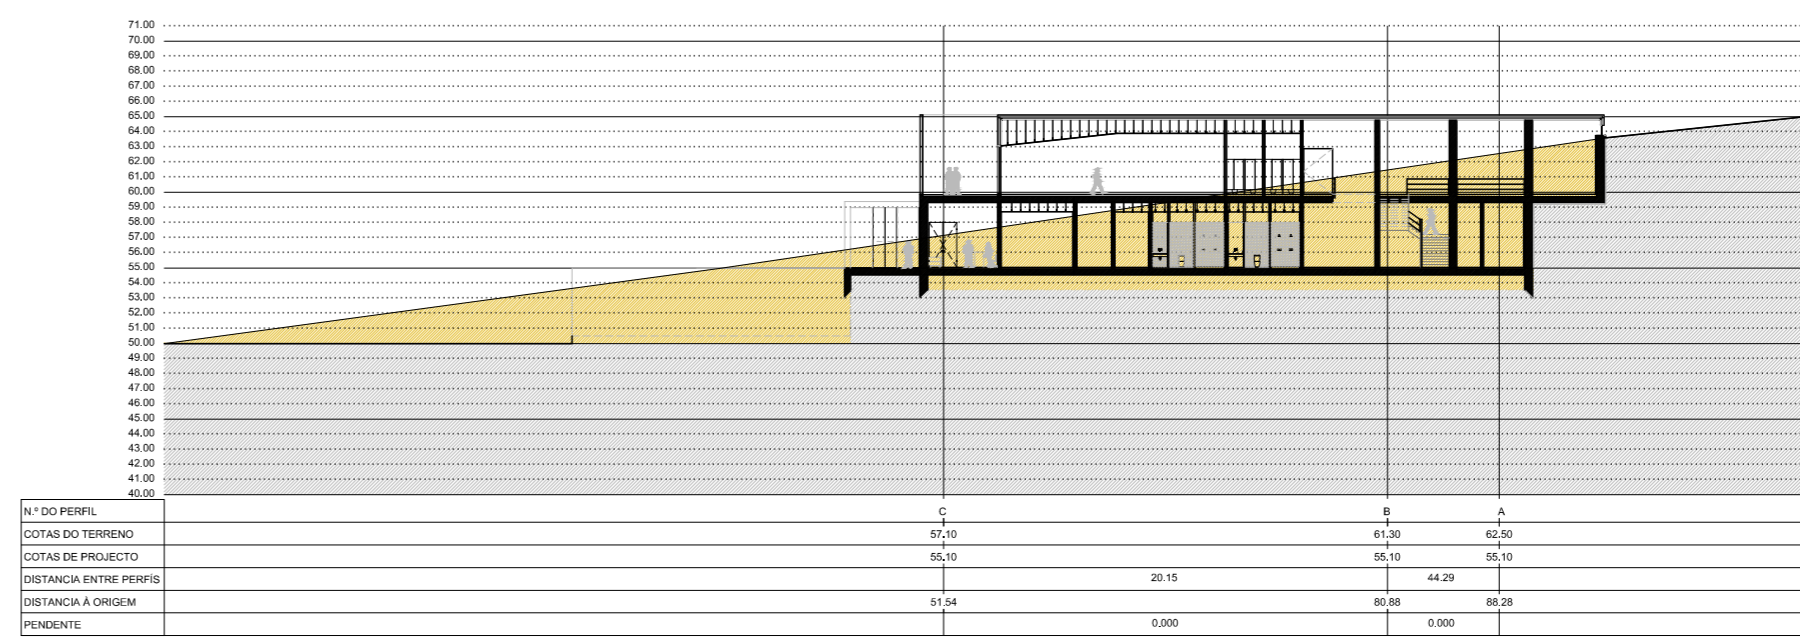

PERFIL TRANSVERSAL FF






PLANTA DE MARCAÇÃO DOS PERFIS

ATERRO
ESCAVAÇÃO


ESCOLA SUPERIOR GALLAECIA
 Restabelecimento Integrado | Arquitectura e Urbanismo
 Paulo Gomes, nº 303-04
 Medianeira
 Projecto base
 Março 2014
 Escola
 PL-ARQ-2.3
 1:500

Nota: Tomou-se como cota de projecto a cota 0,00 sendo a cota de levantamento a 50,00

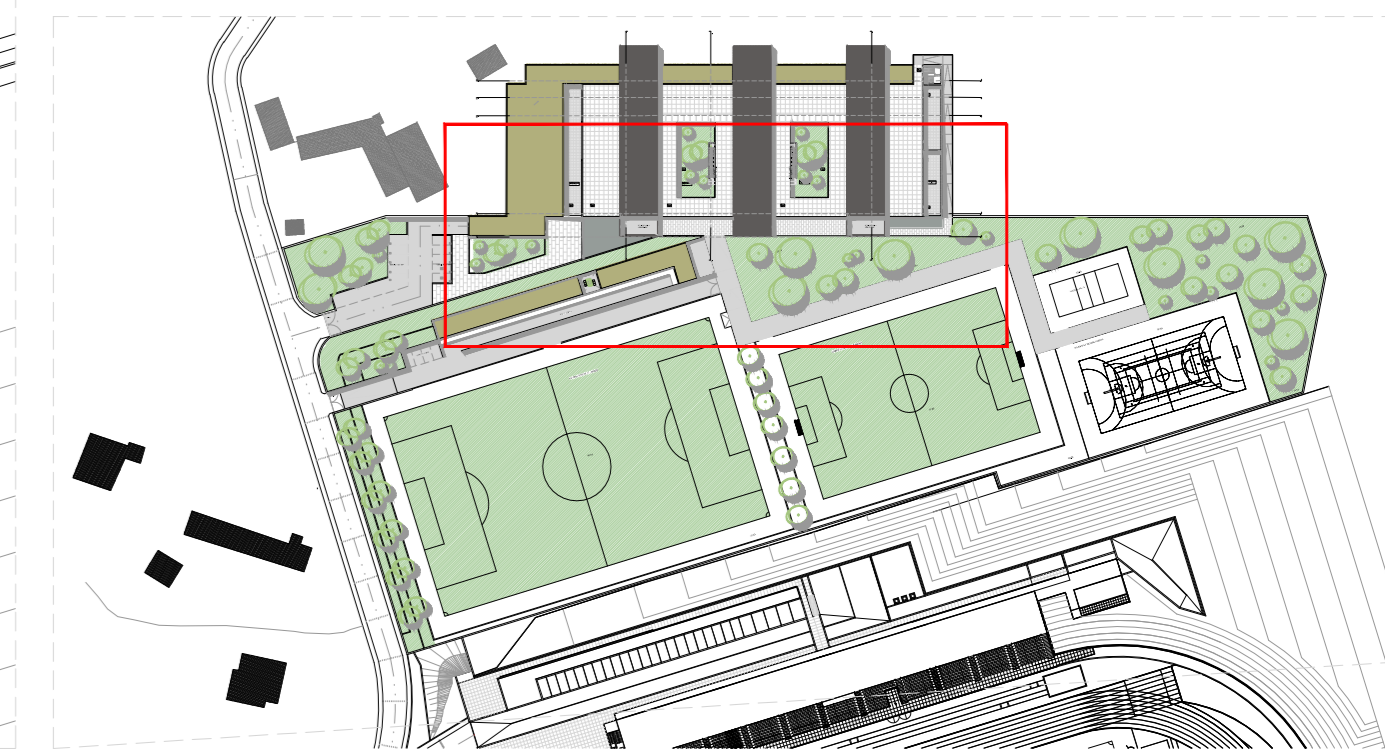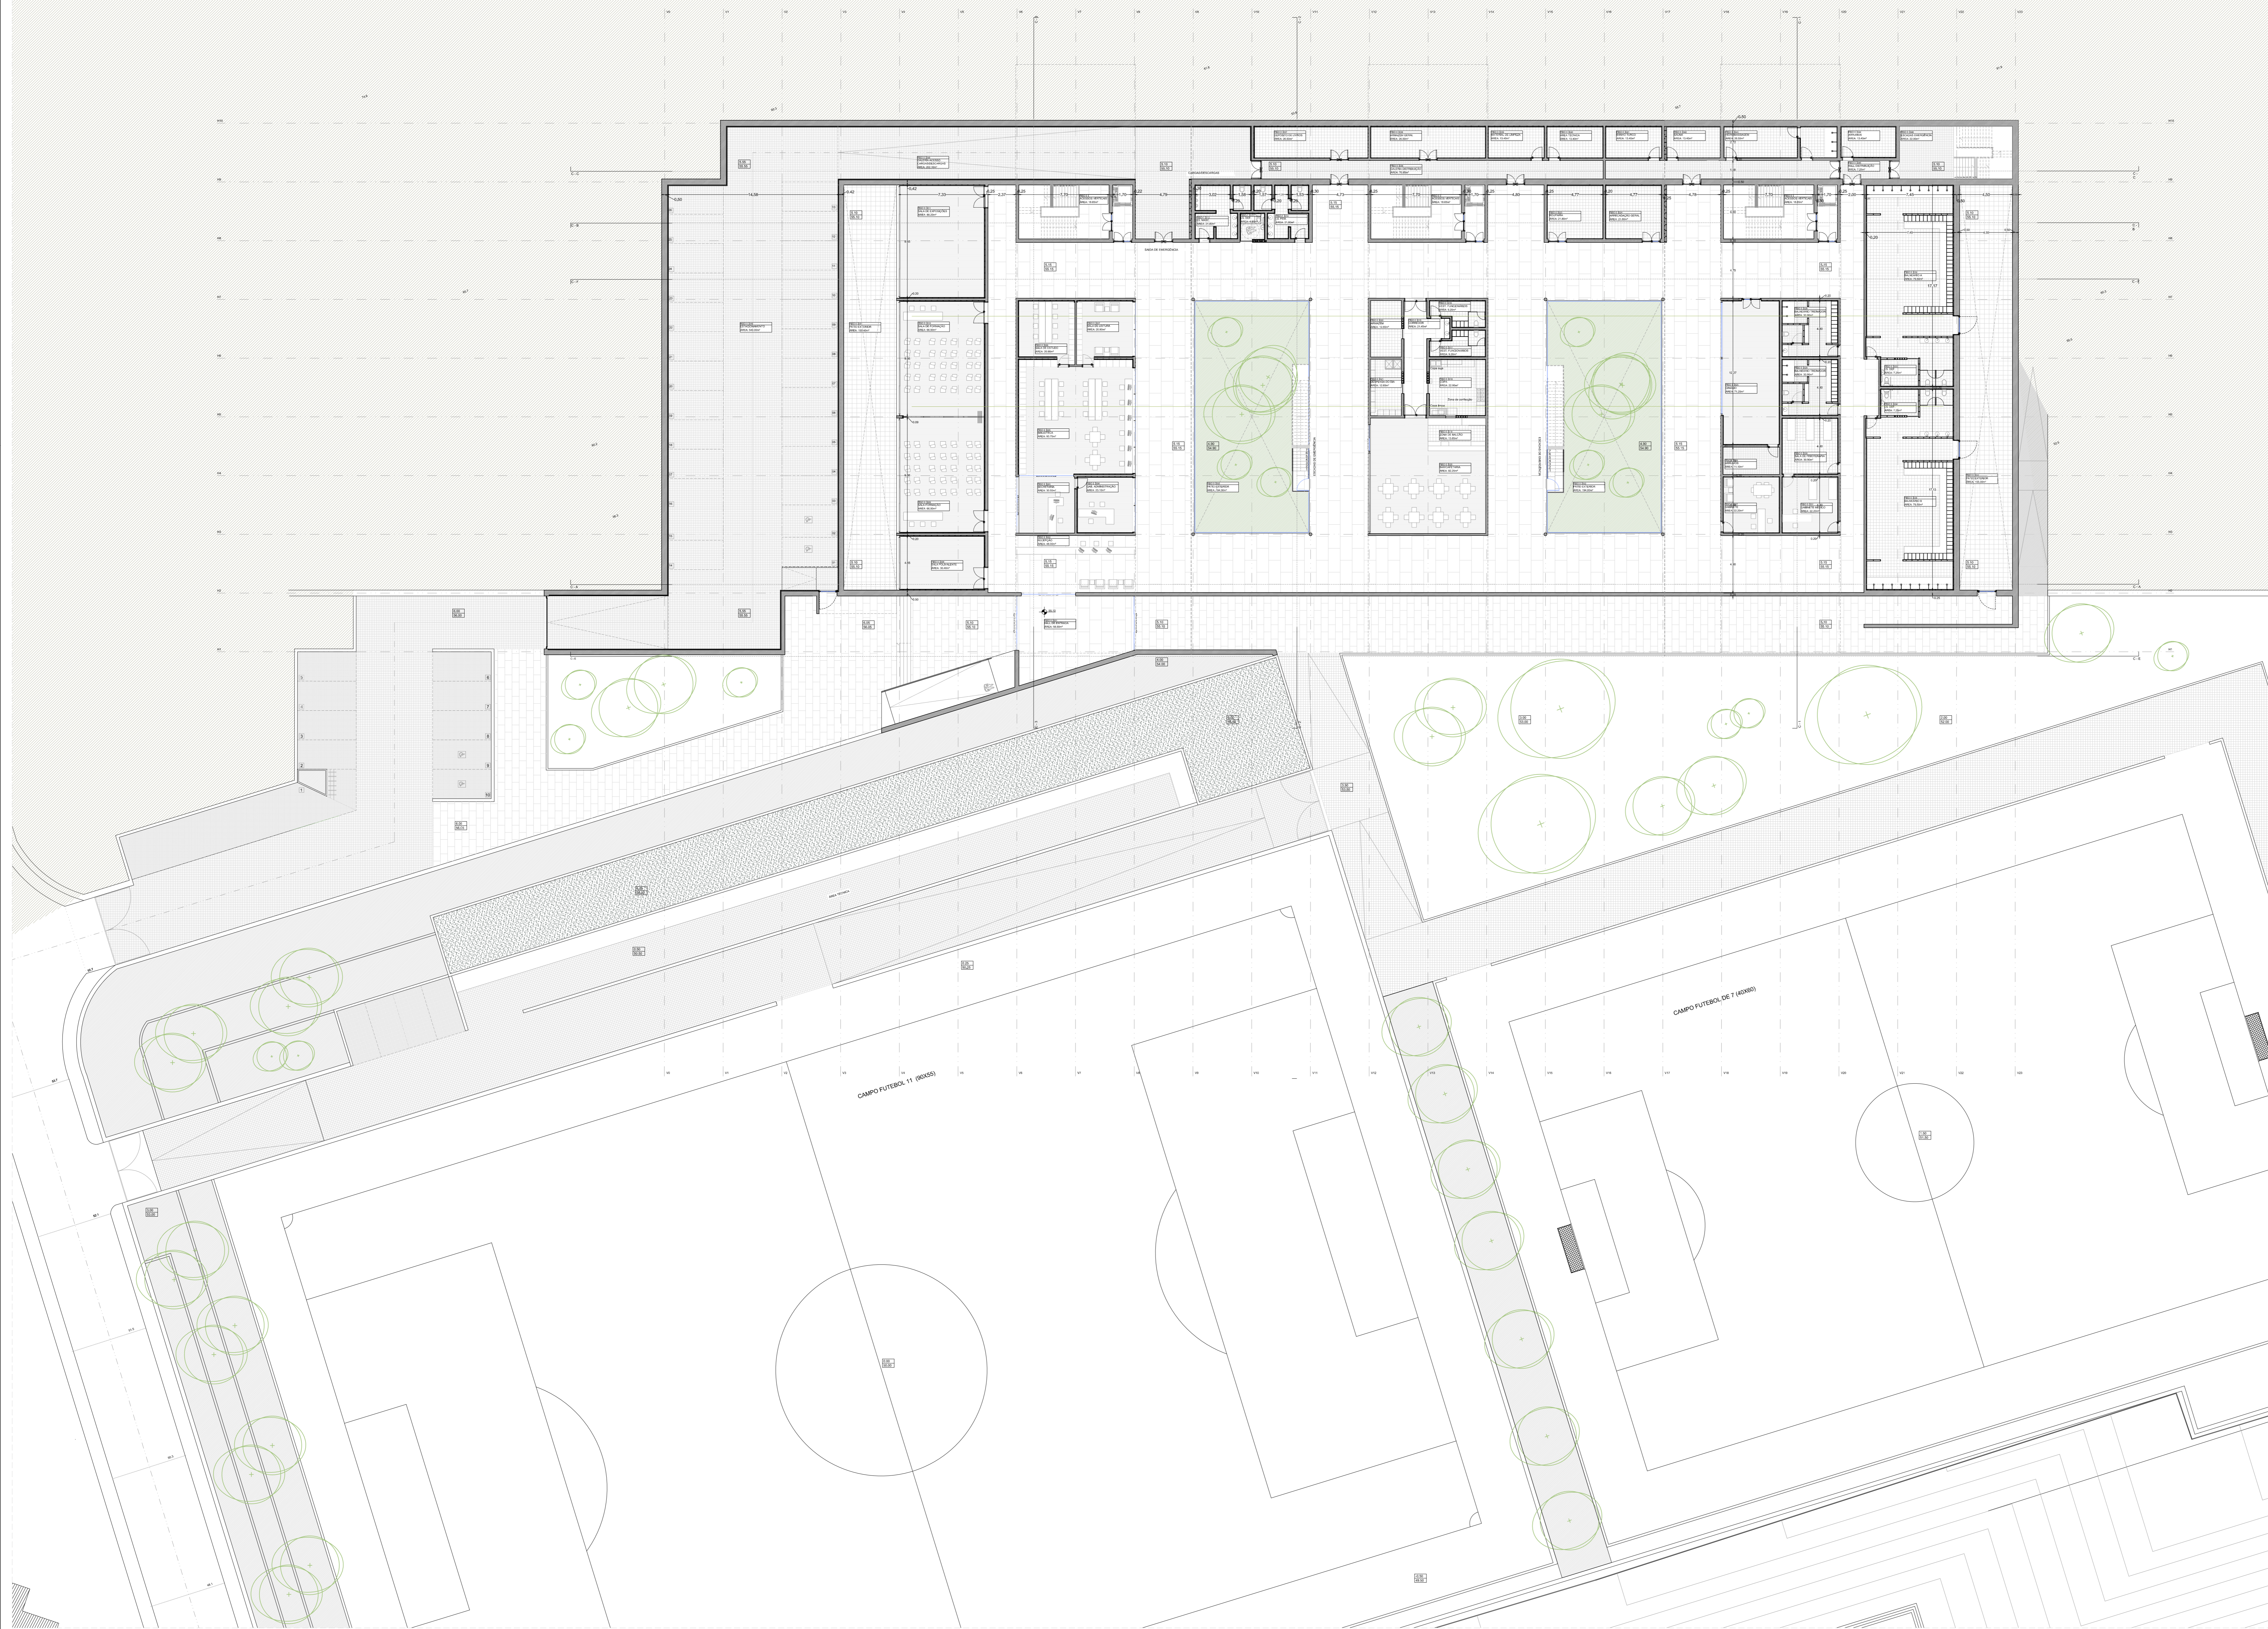

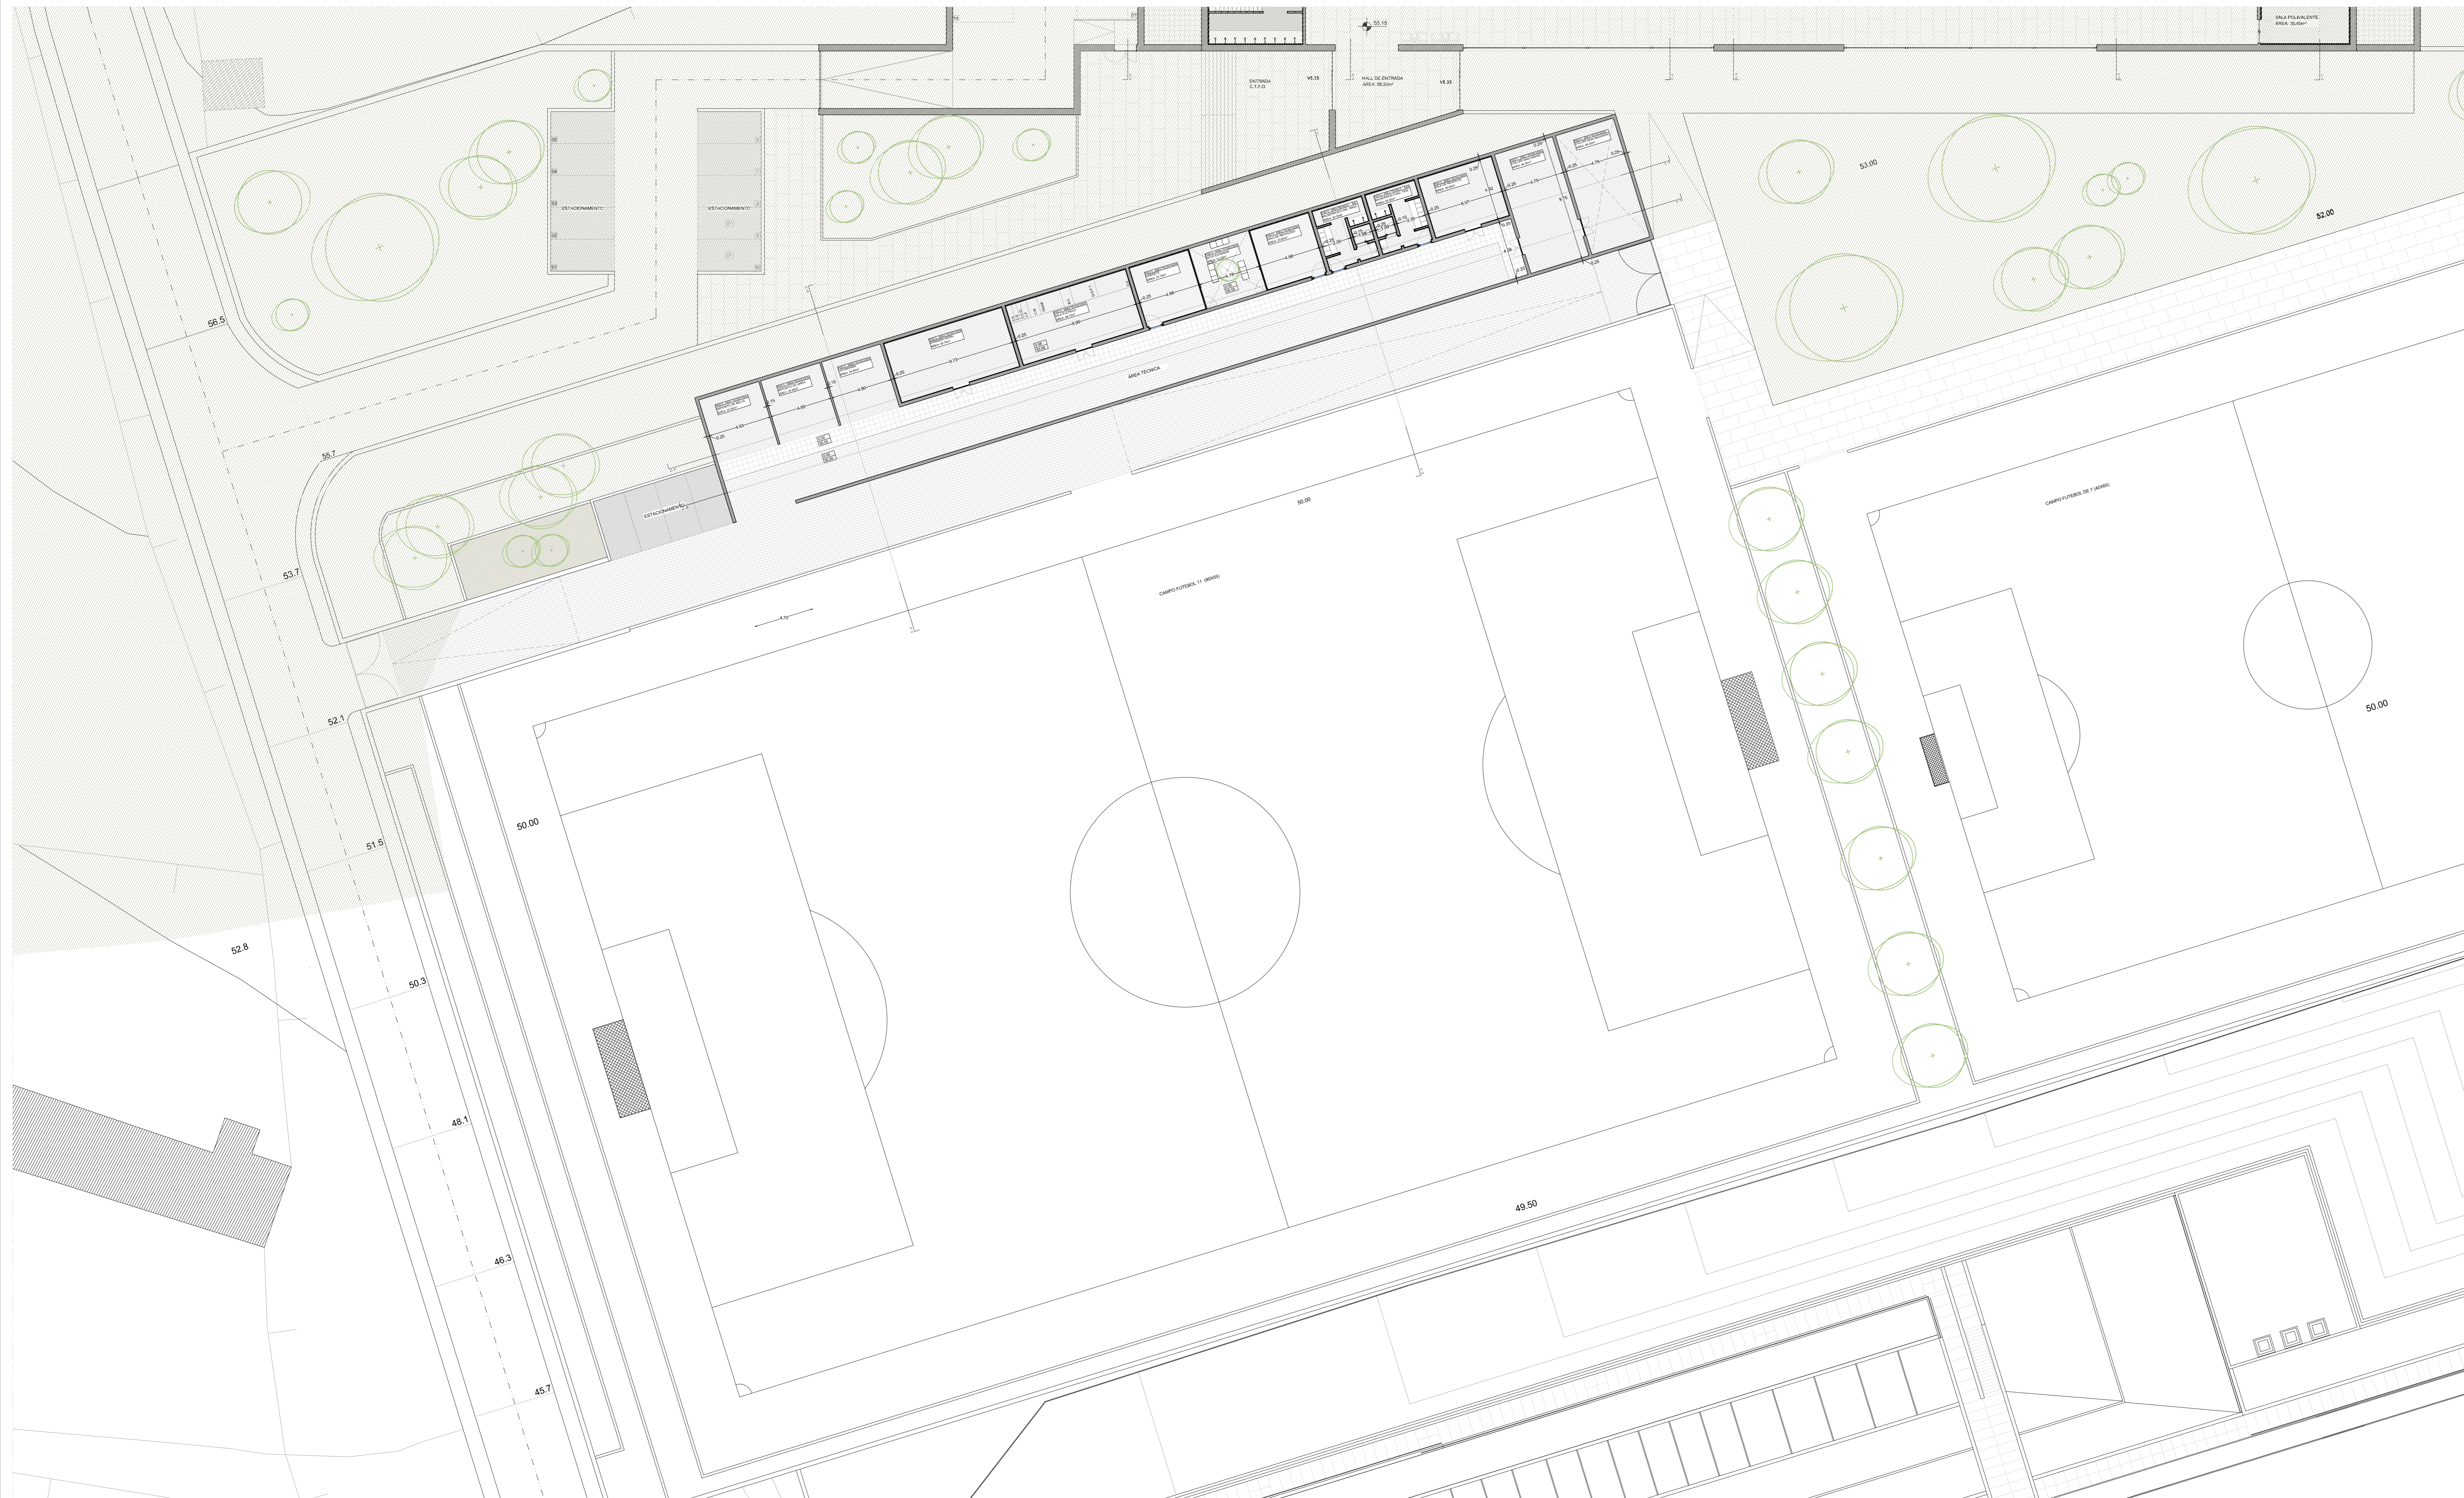

PLANTA DE PISO 0 (ÁREA TÉCNICA) COTA 52.00

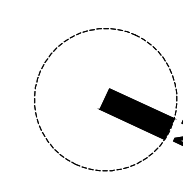


<p>ESCOLA SUPERIOR GALLAECIA Trabalho Integrado / Arquitectura e Urbanismo Projeto CENTRO DE TREINO E FORMAÇÃO DESPORTIVA MANUELA MACHADO Localização Meadela - Viana do Castelo Cliente</p>	<p>Mediadora Paulo Gomes, nº 363-04 projeto base Data Março 2014 Escala</p>	<p>Projeto arquitectura Escala projeto base Data Março 2014 Escala</p>
<p>PLANTA DE PISO 0 (ÁREA TÉCNICA)</p>	<p>PL-ARQ-2.5</p>	<p>1:200</p>


Nota: Tomou-se como cota de projeto a cota 0.00 sendo a cota de levantamento a 50.00




ESCALA 1:2000

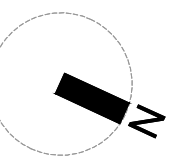


ESCOLA SUPERIOR GALLAECIA
 Mestrado Integrado / Arquitectura e Urbanismo
 Paulo Gomes, nº 363-04
 Escola Superior de Arquitectura
 Universidade de Vigo
 Centro de Formación de Manuella Machado
 Centro de Formación de Manuella Machado
 Meadela - Viana do Castelo
 12/03/2014
 PLANTA DE PISO 1
 PL-ARQ-2.6
 1:200

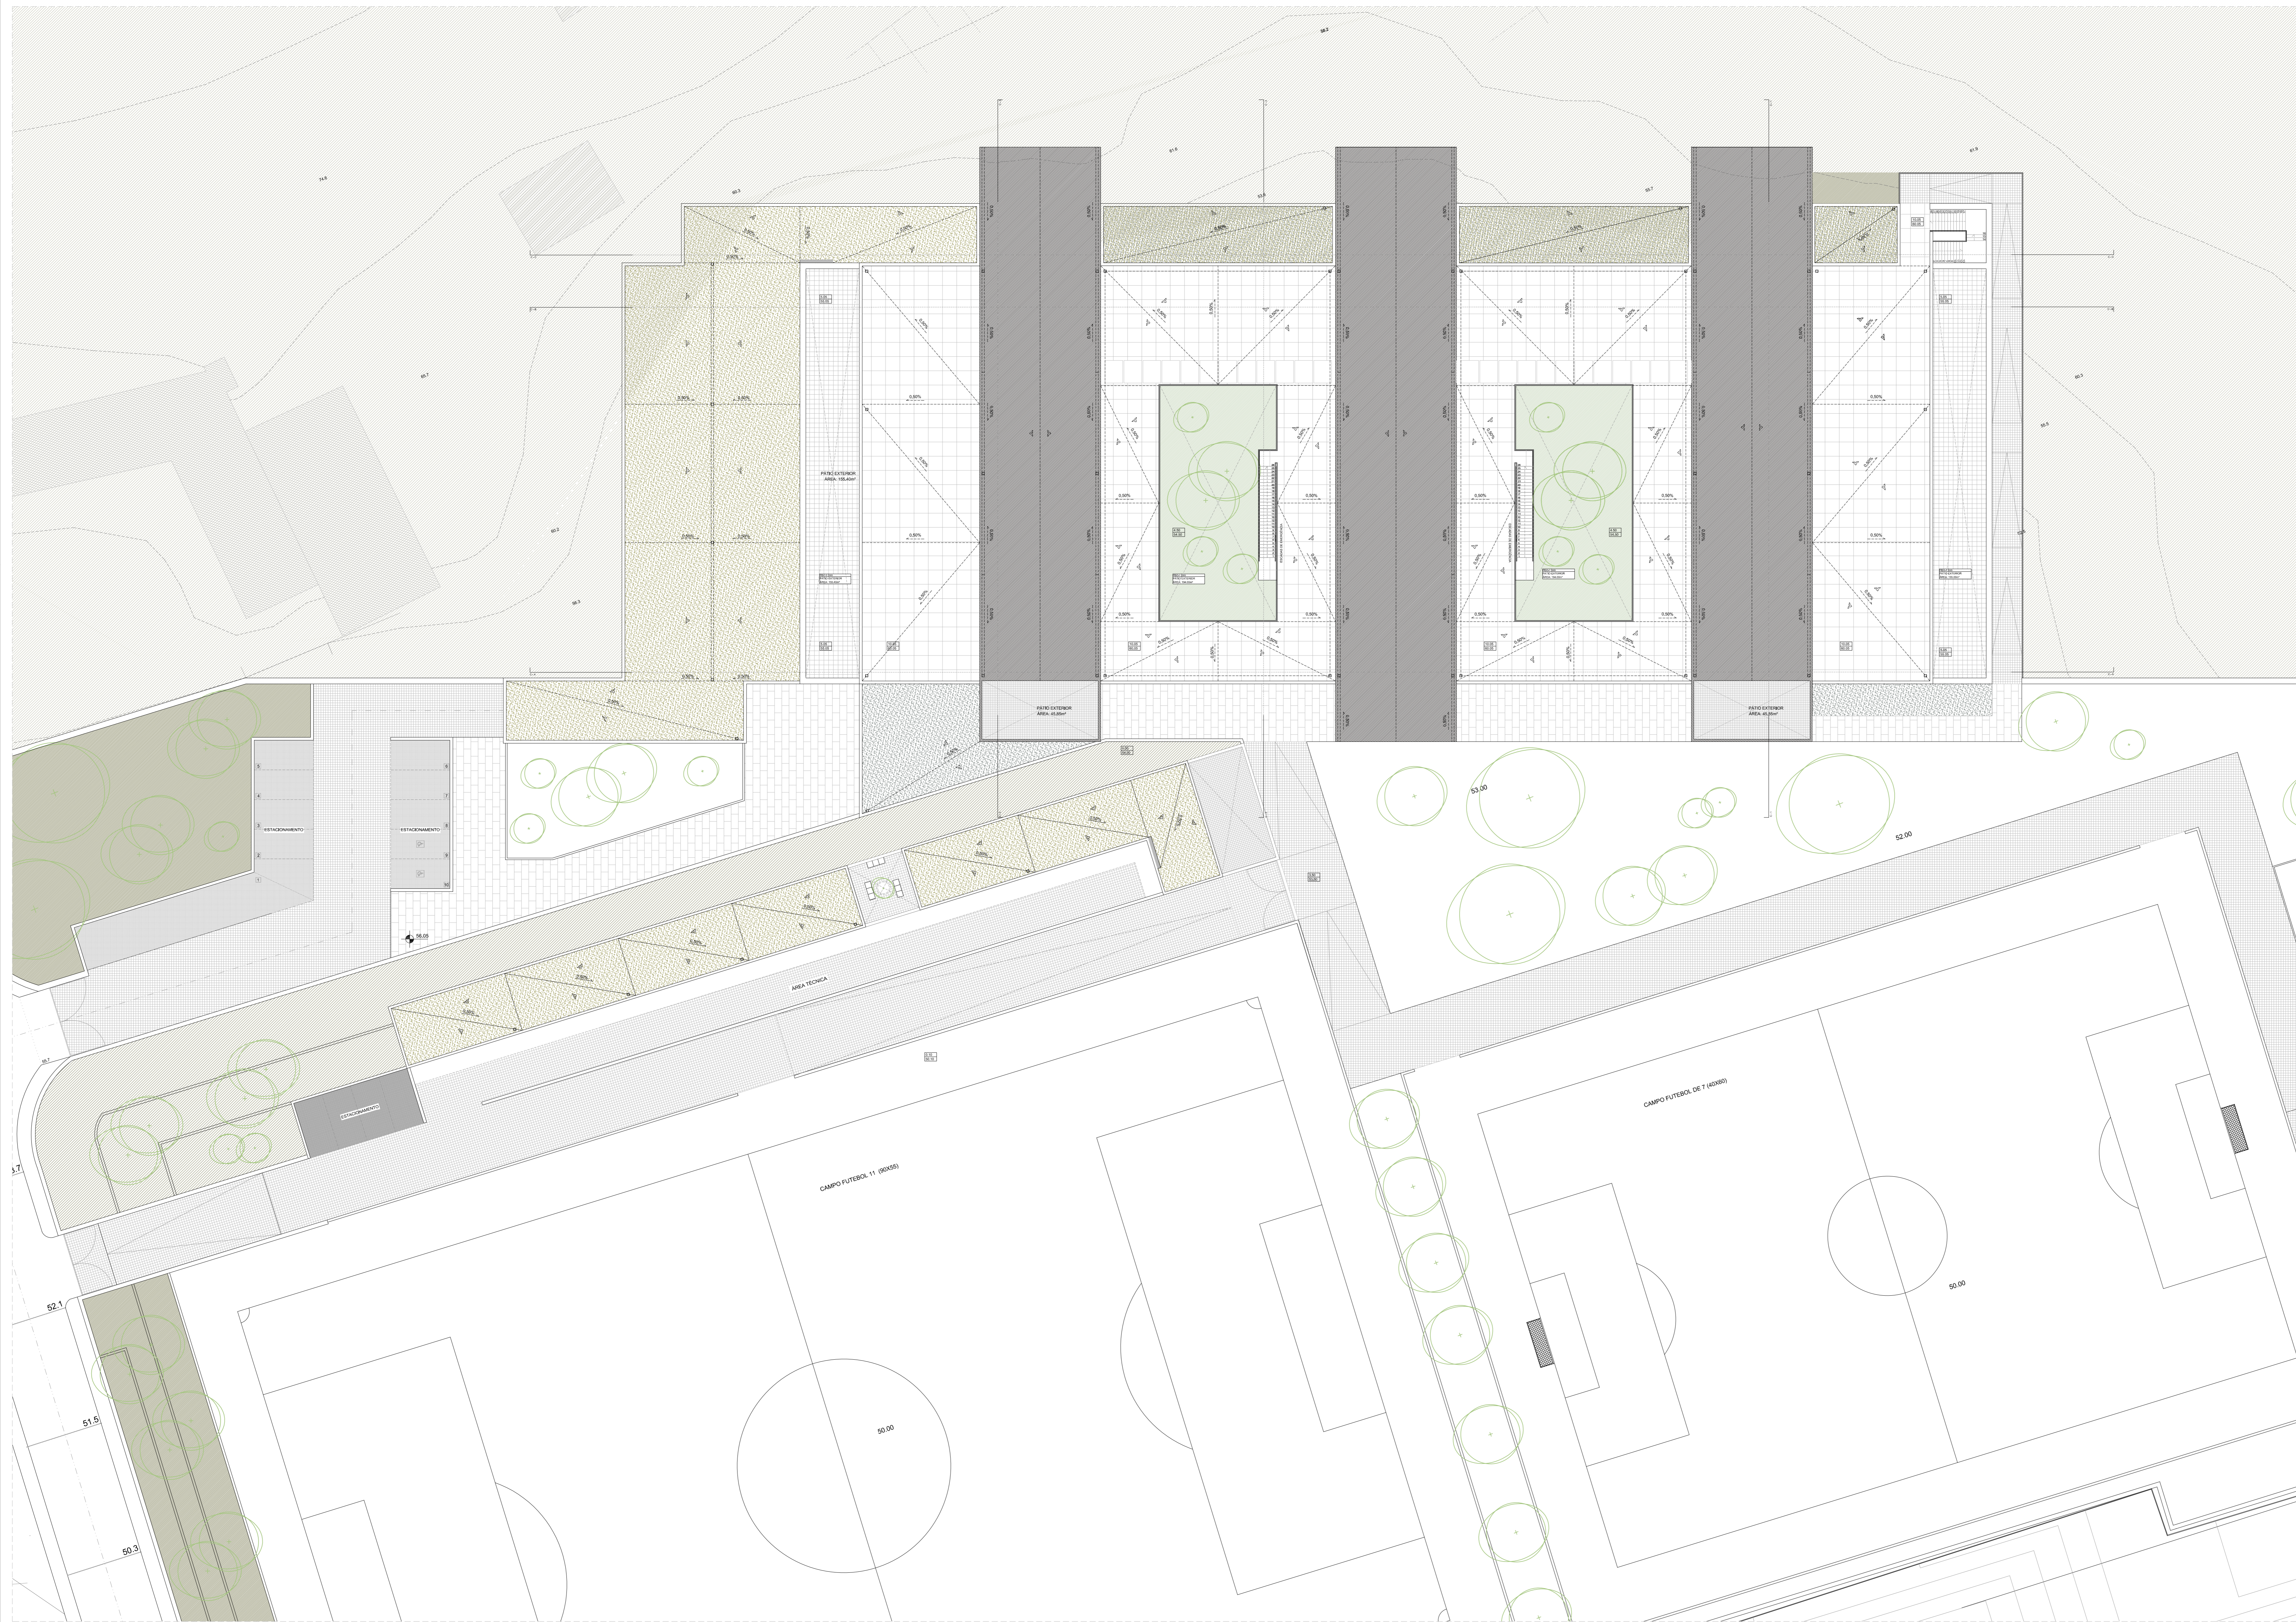


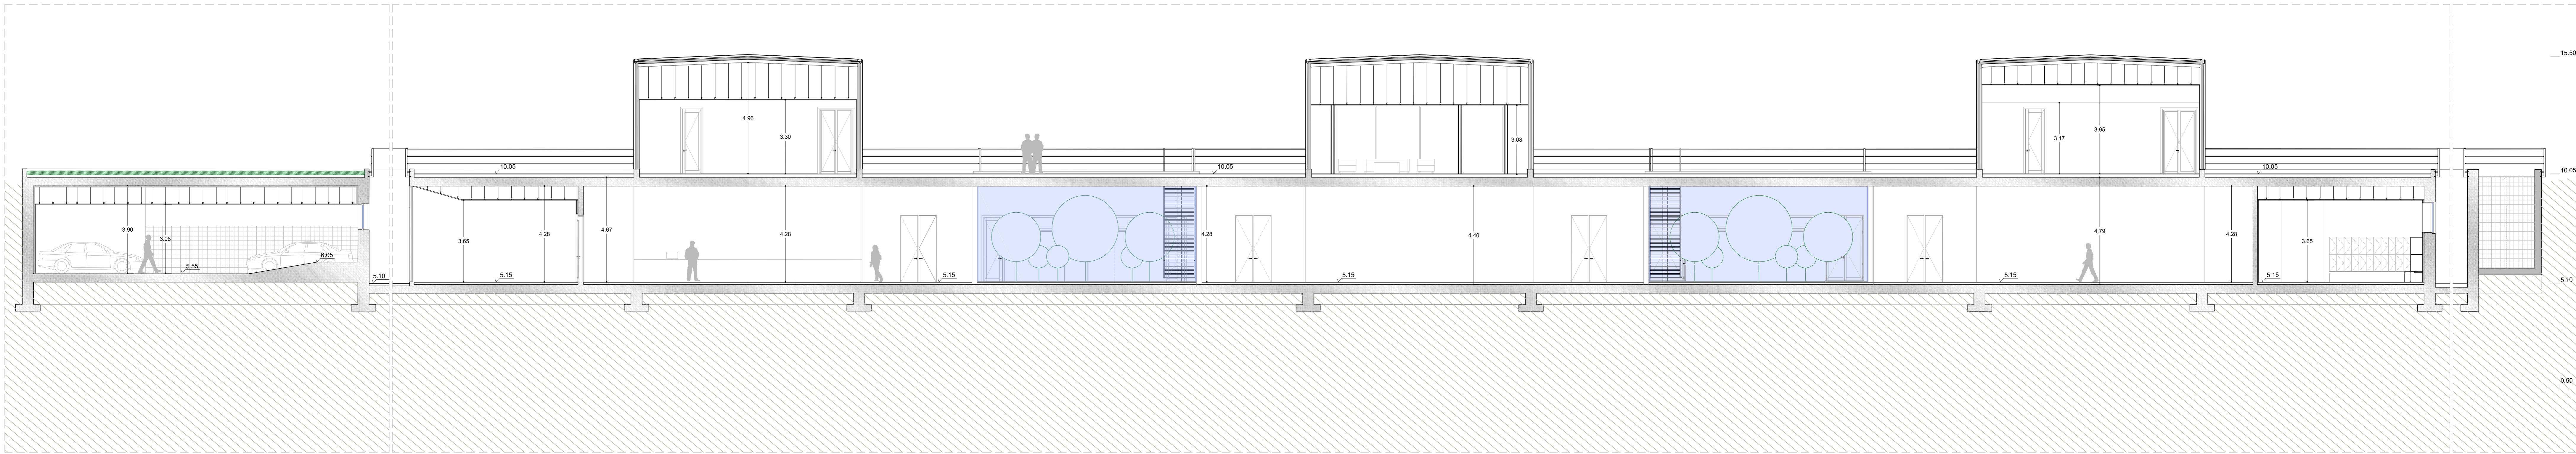


CORTE A

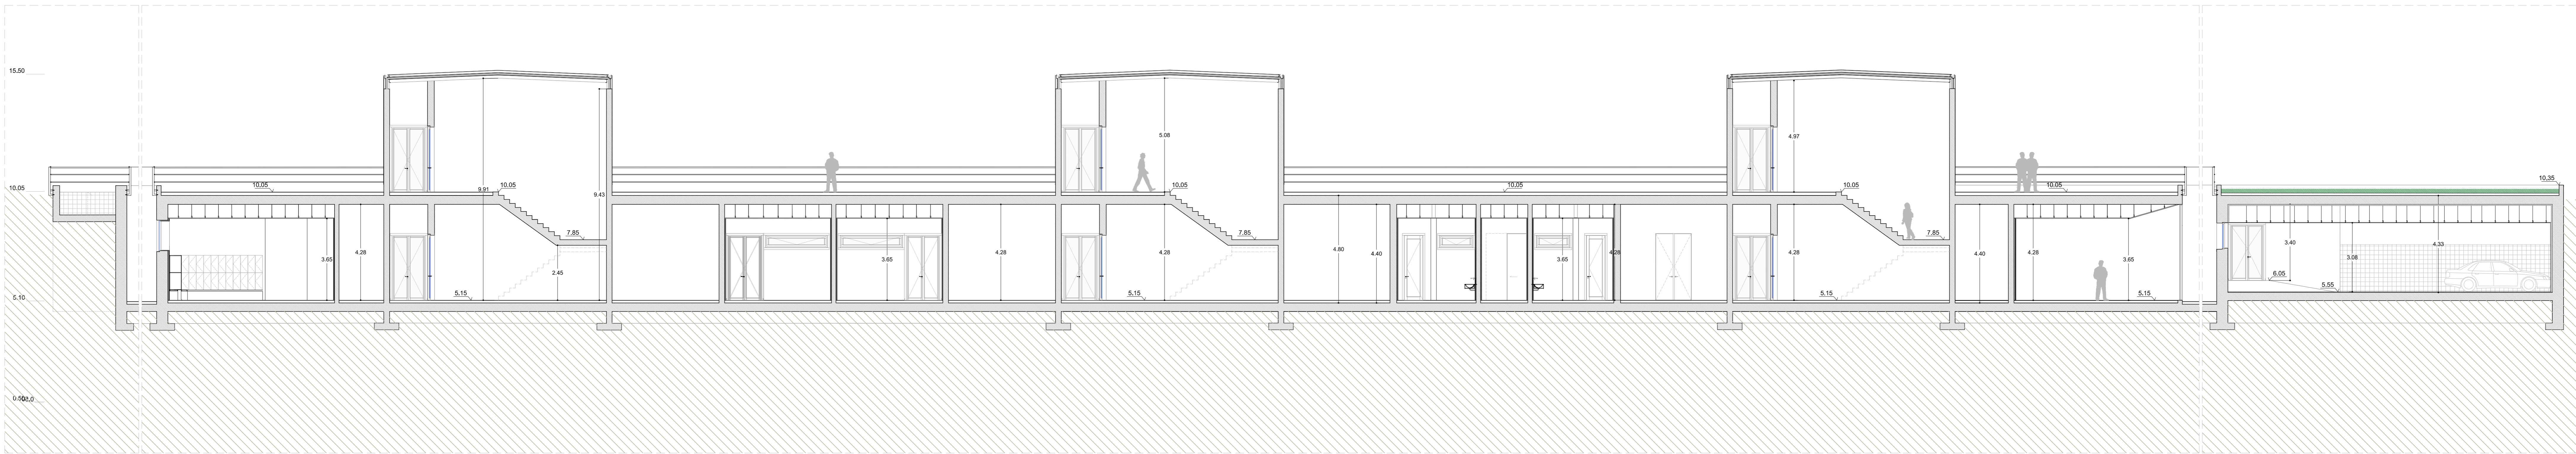


CORTE B

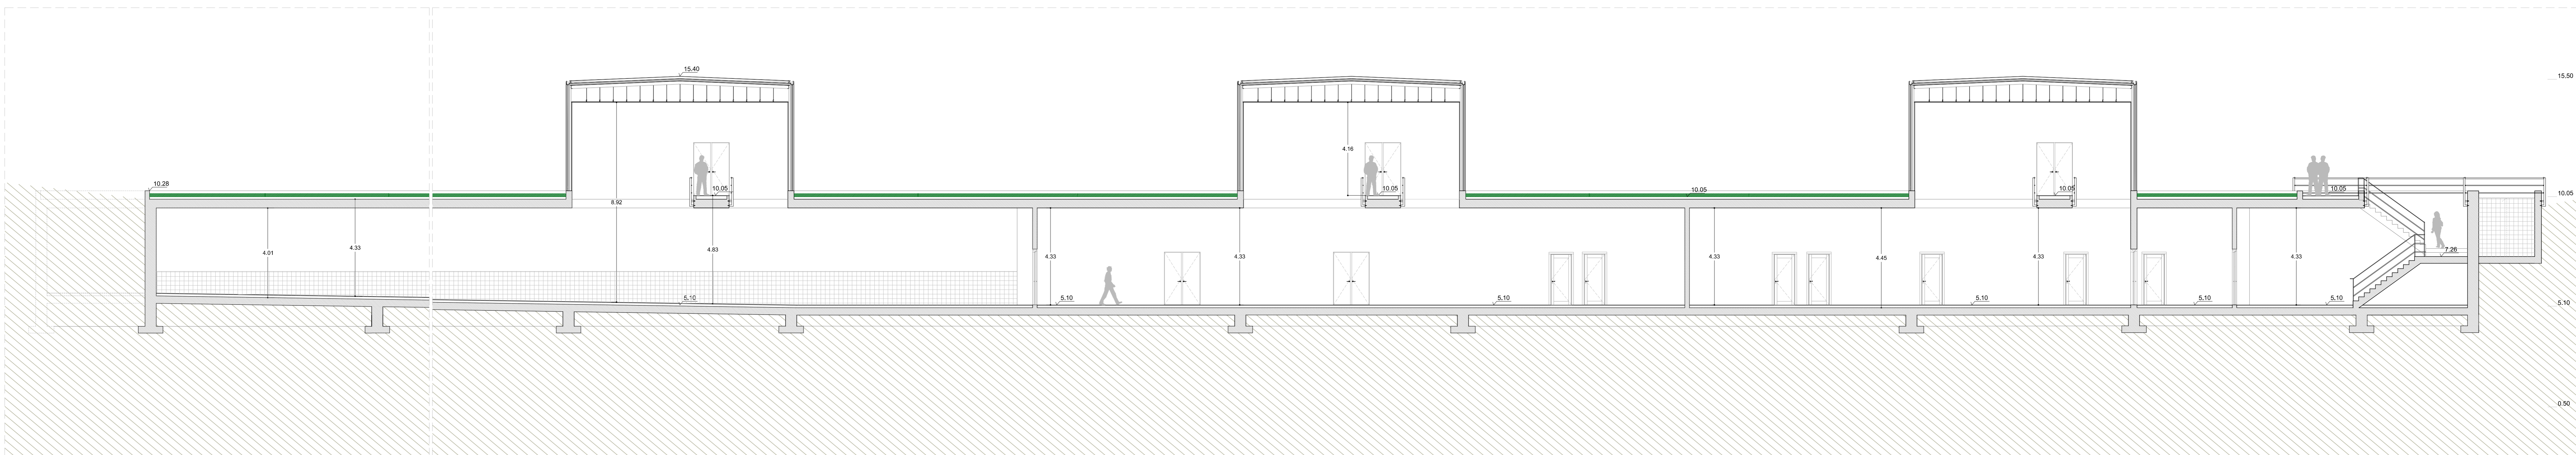


CORTE C

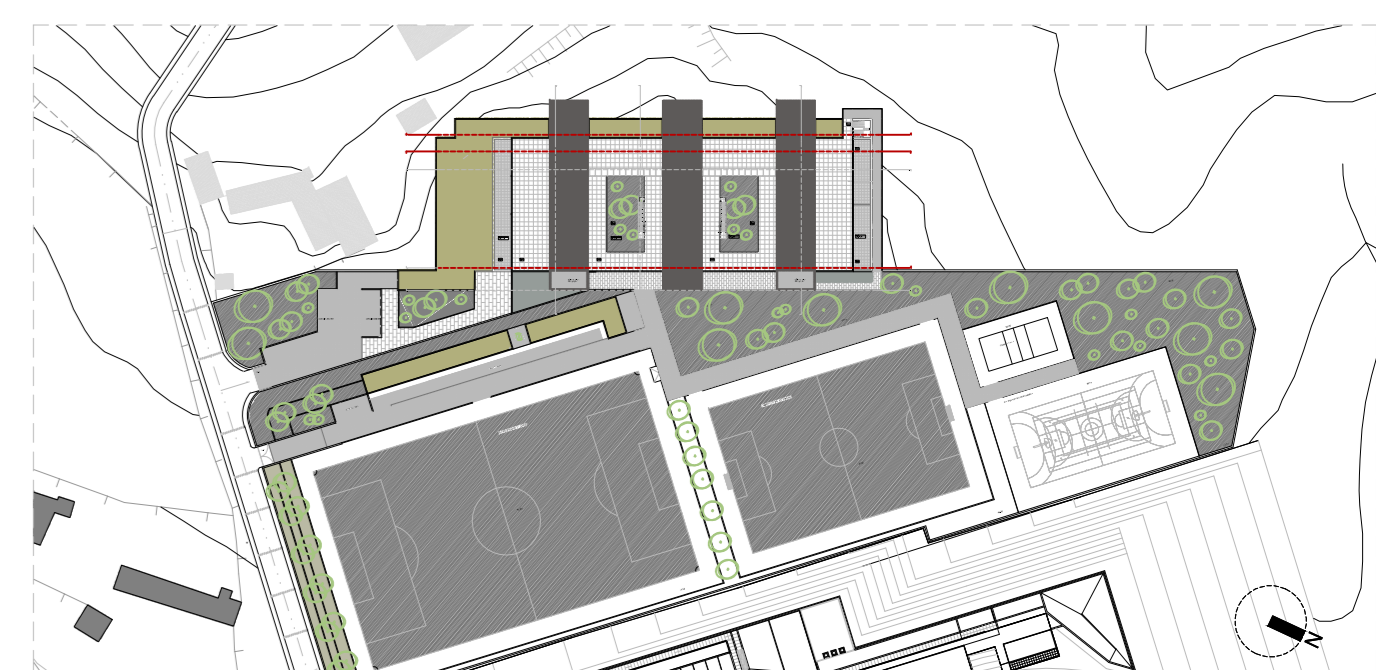


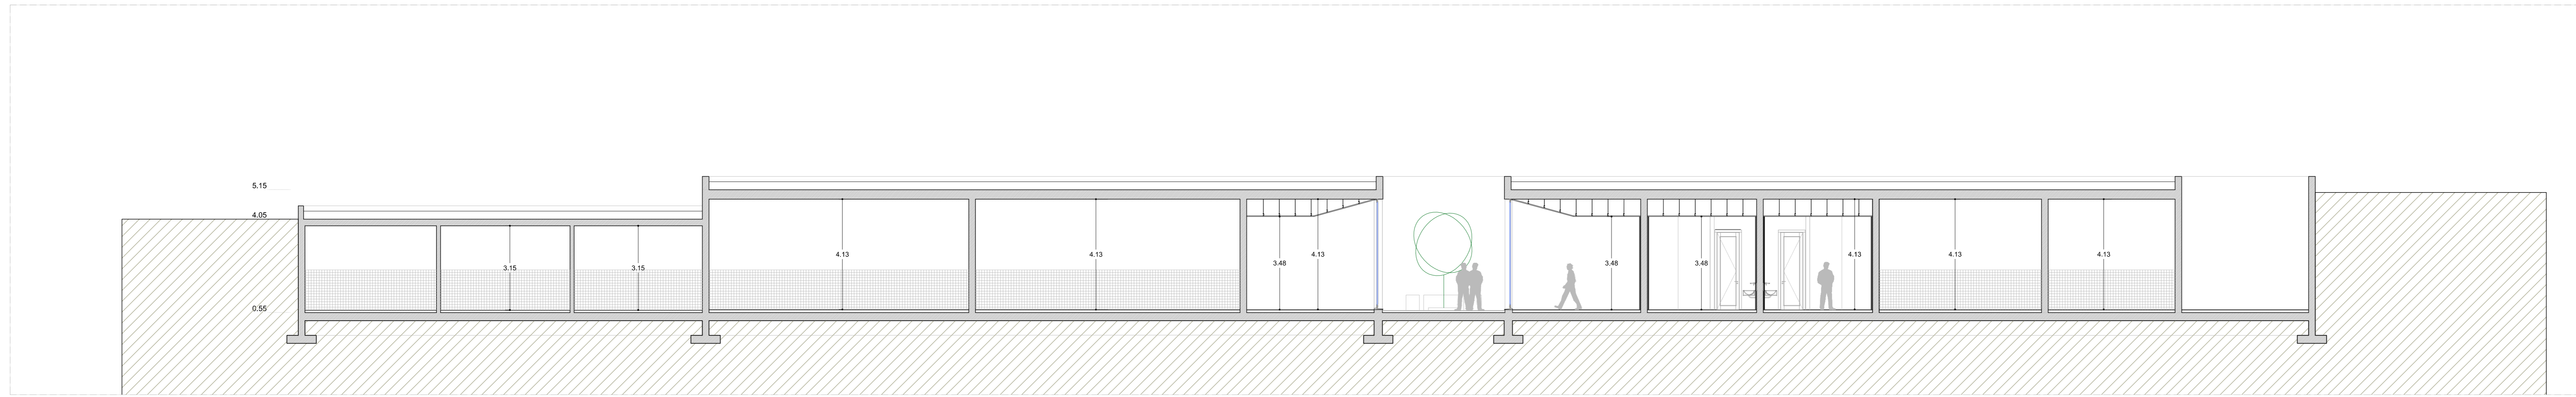


CORTE/ALÇADO F

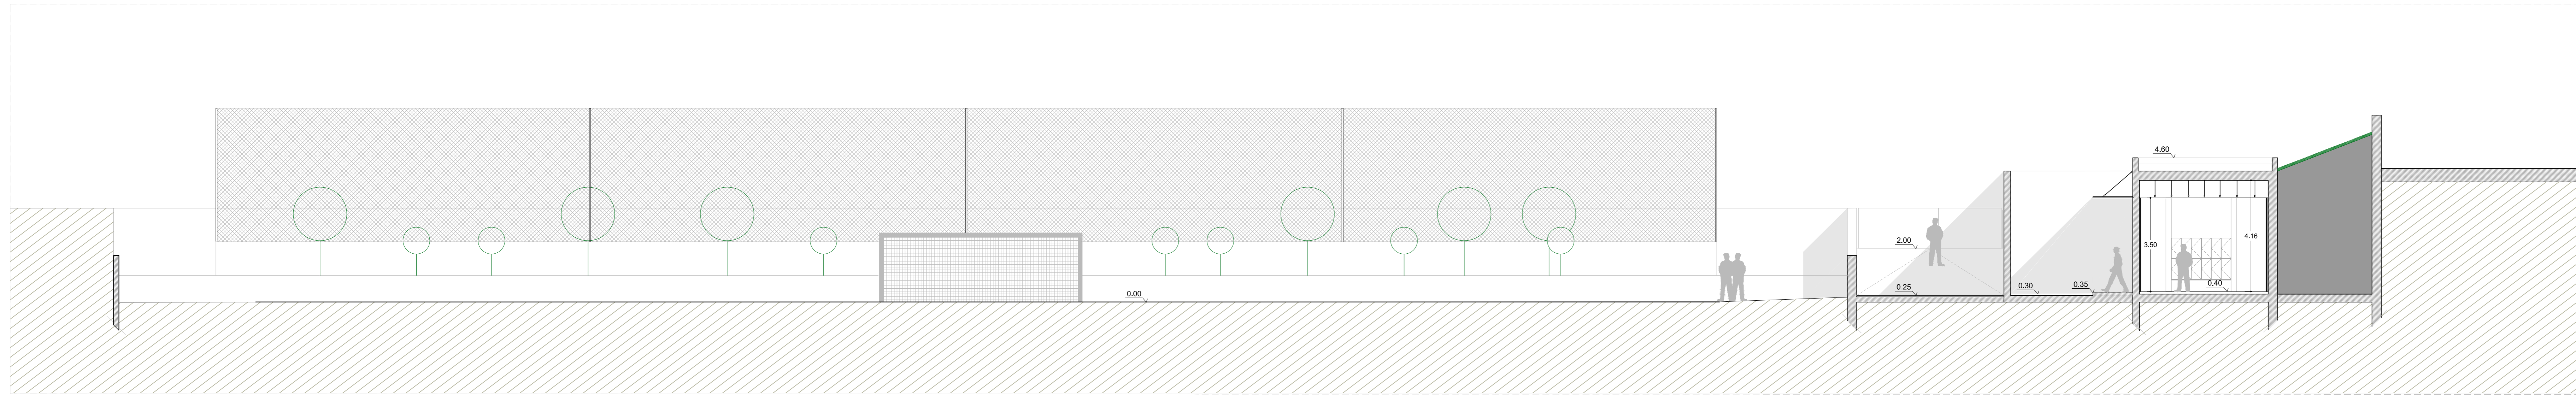


CORTE/ALÇADO 4

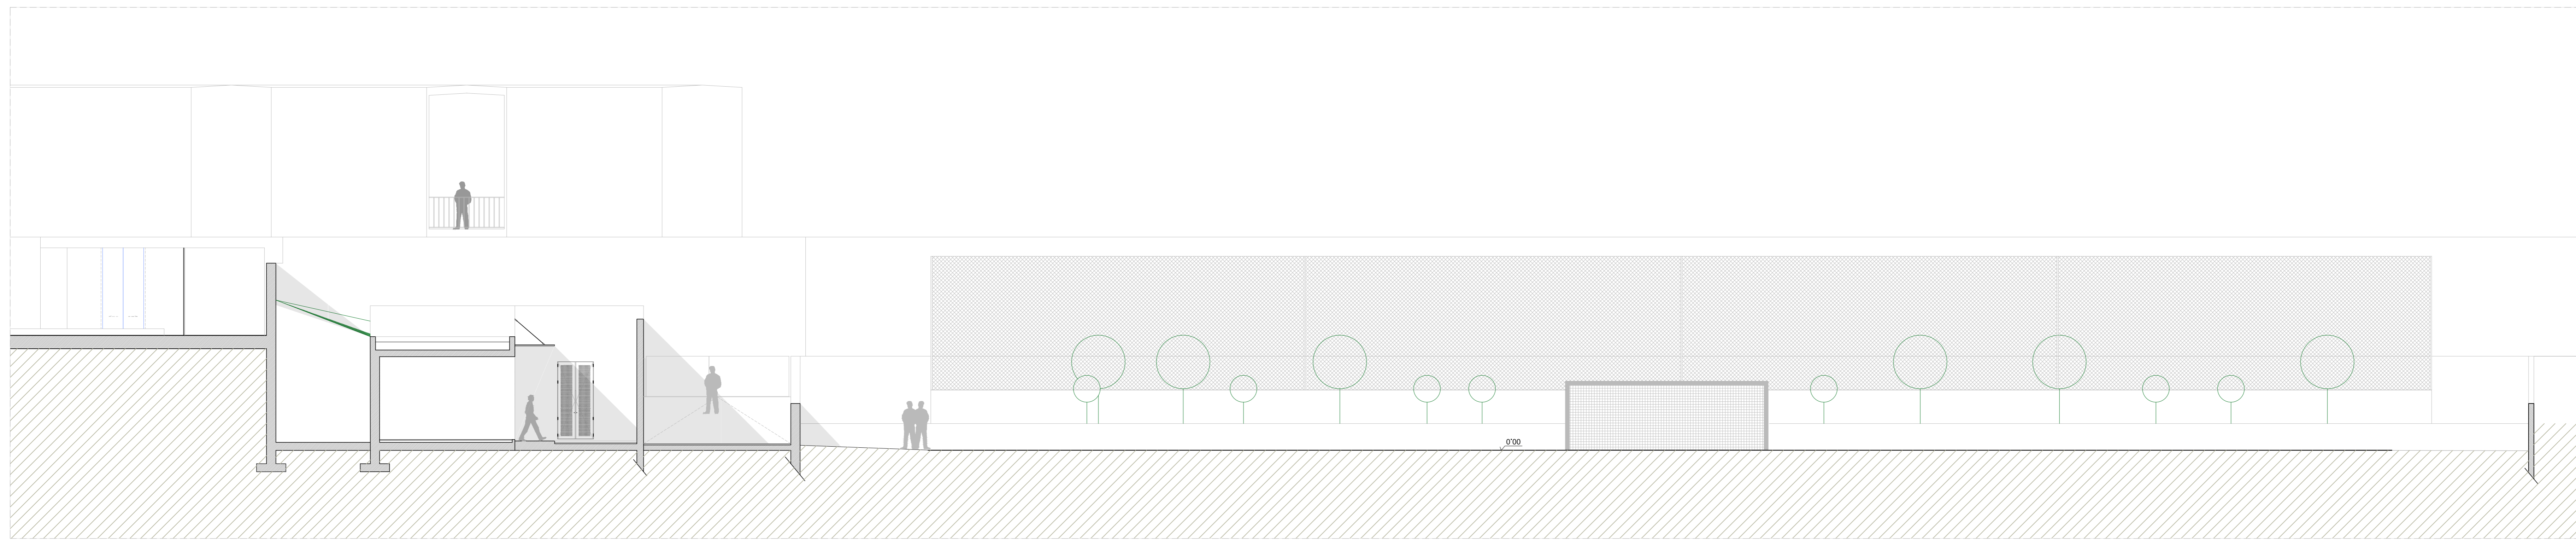


CORTE/ALÇADO 5

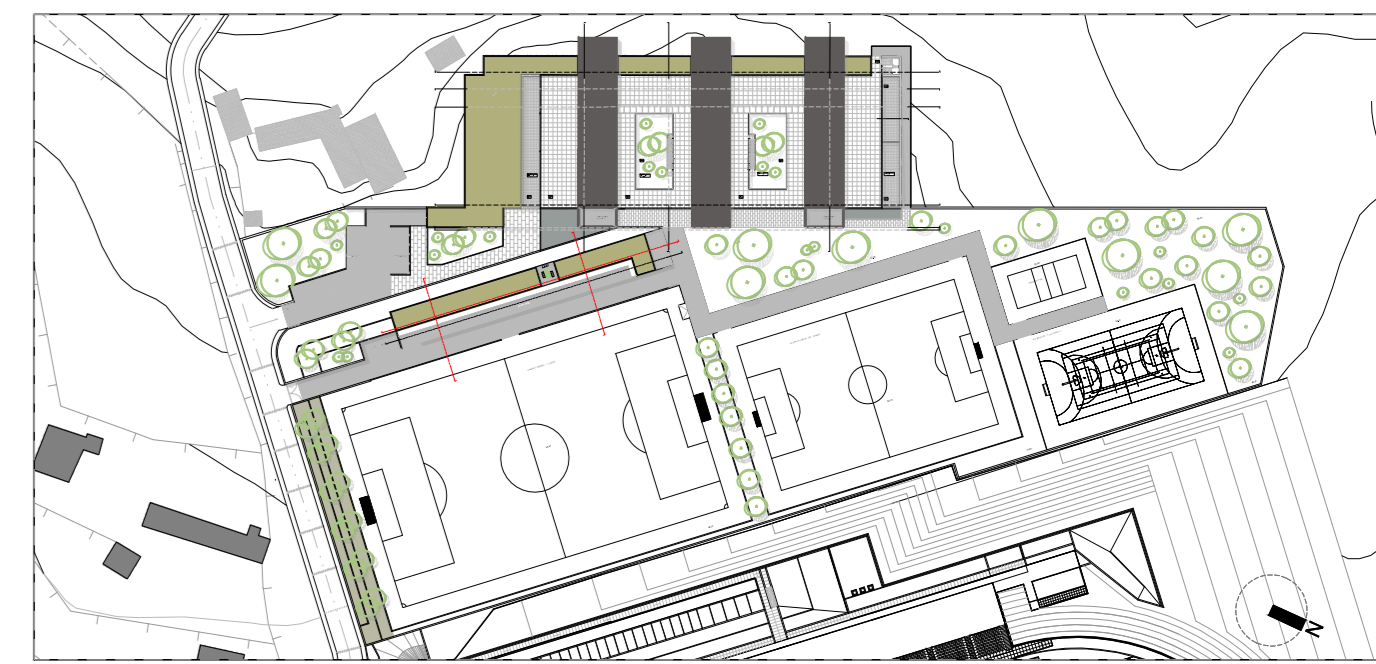


ESCALA 1:2000

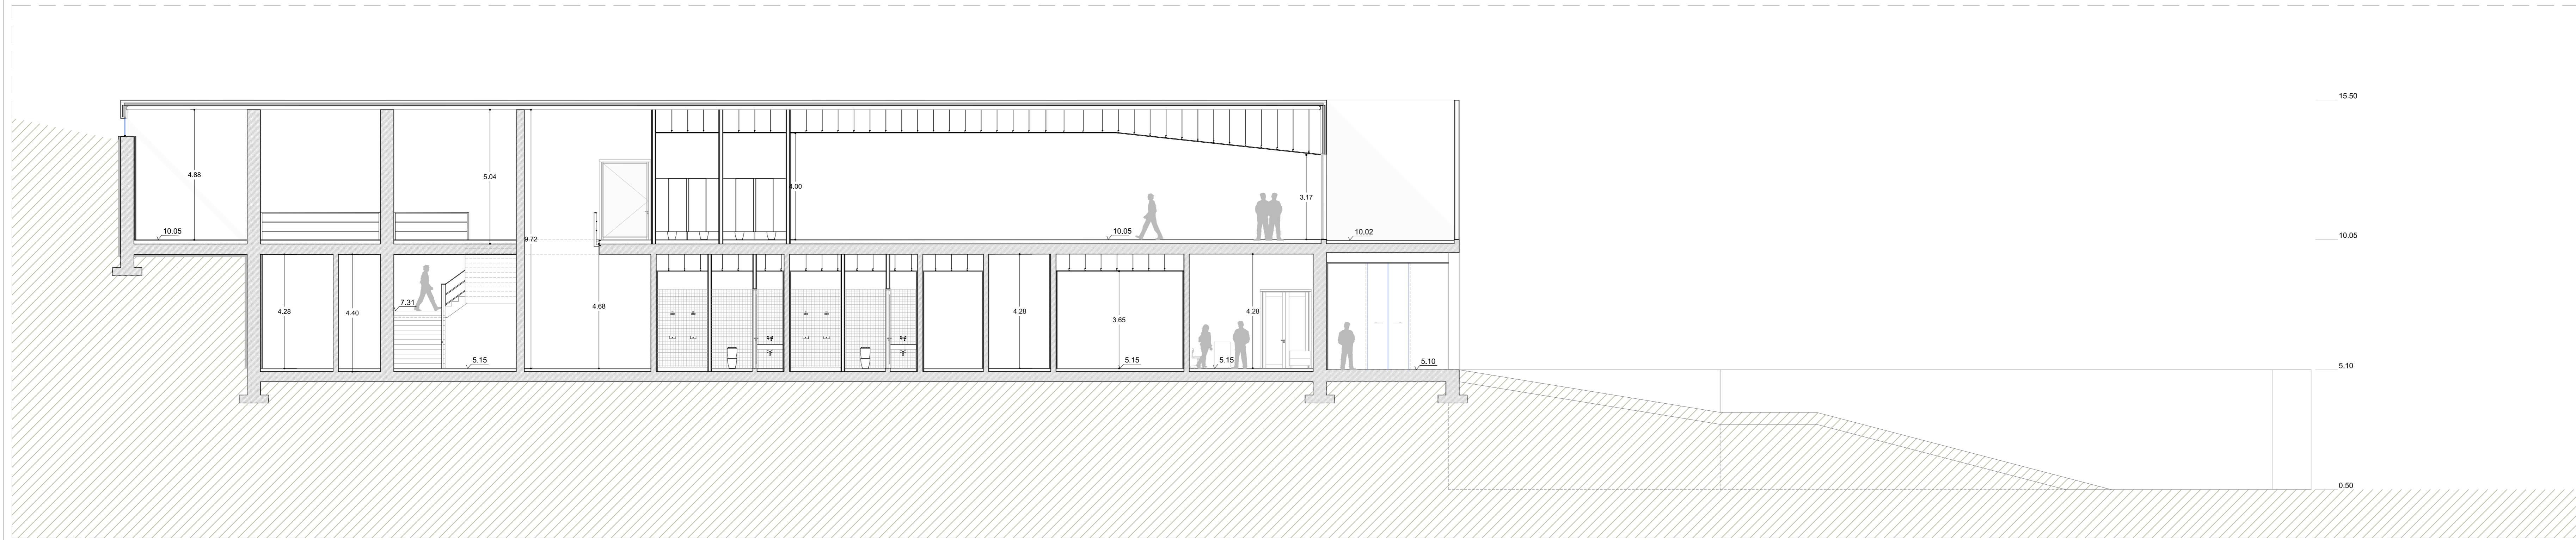


CORTE/ALÇADO 1

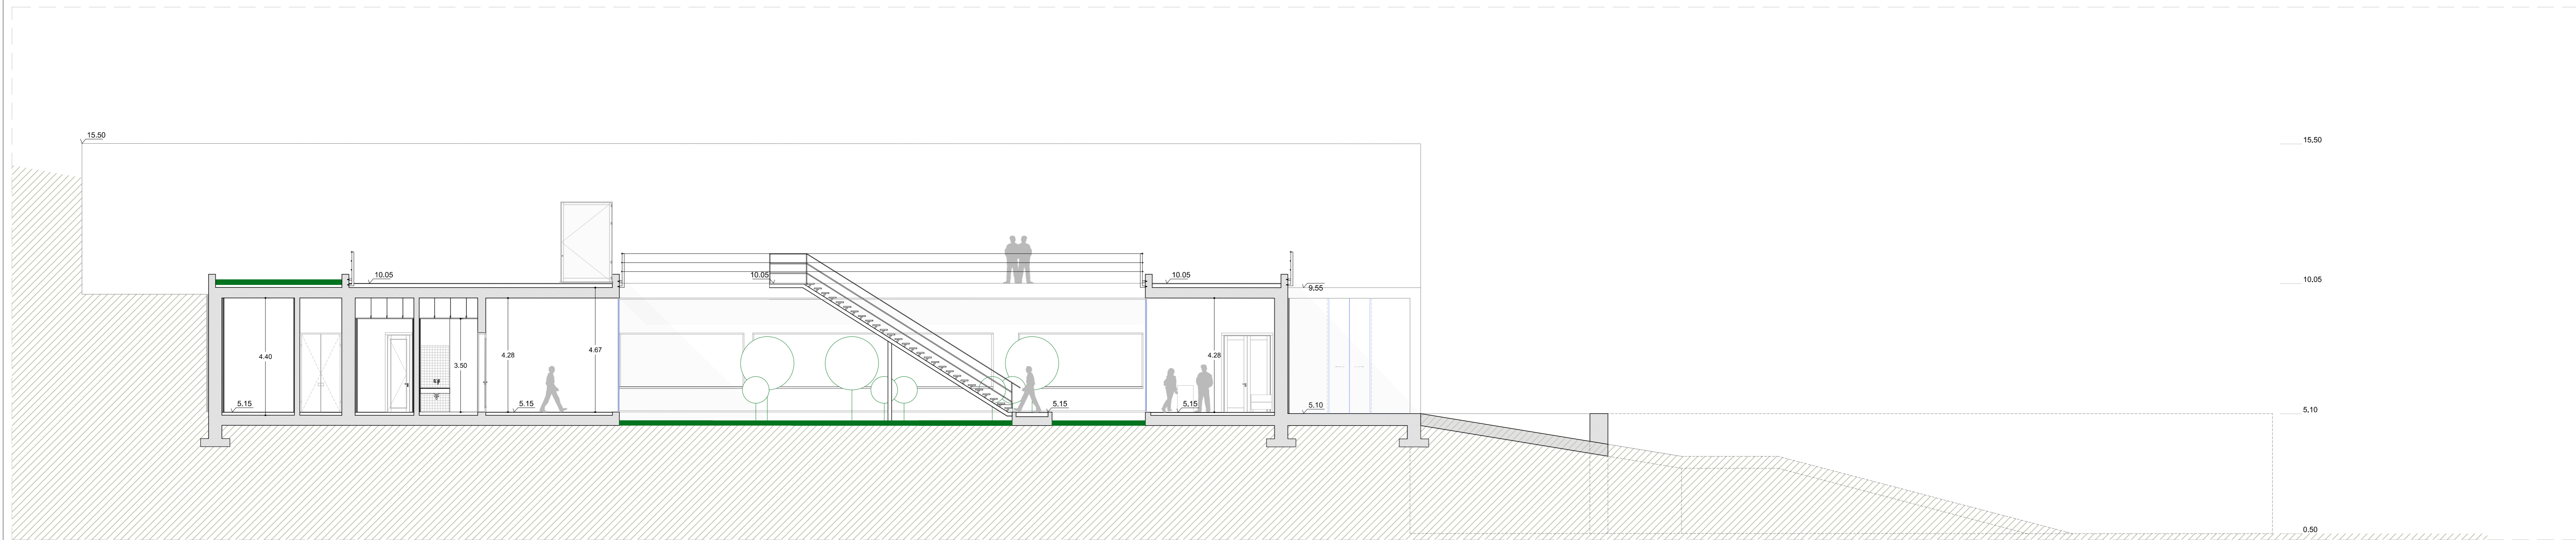


CORTE/ALÇADO 2

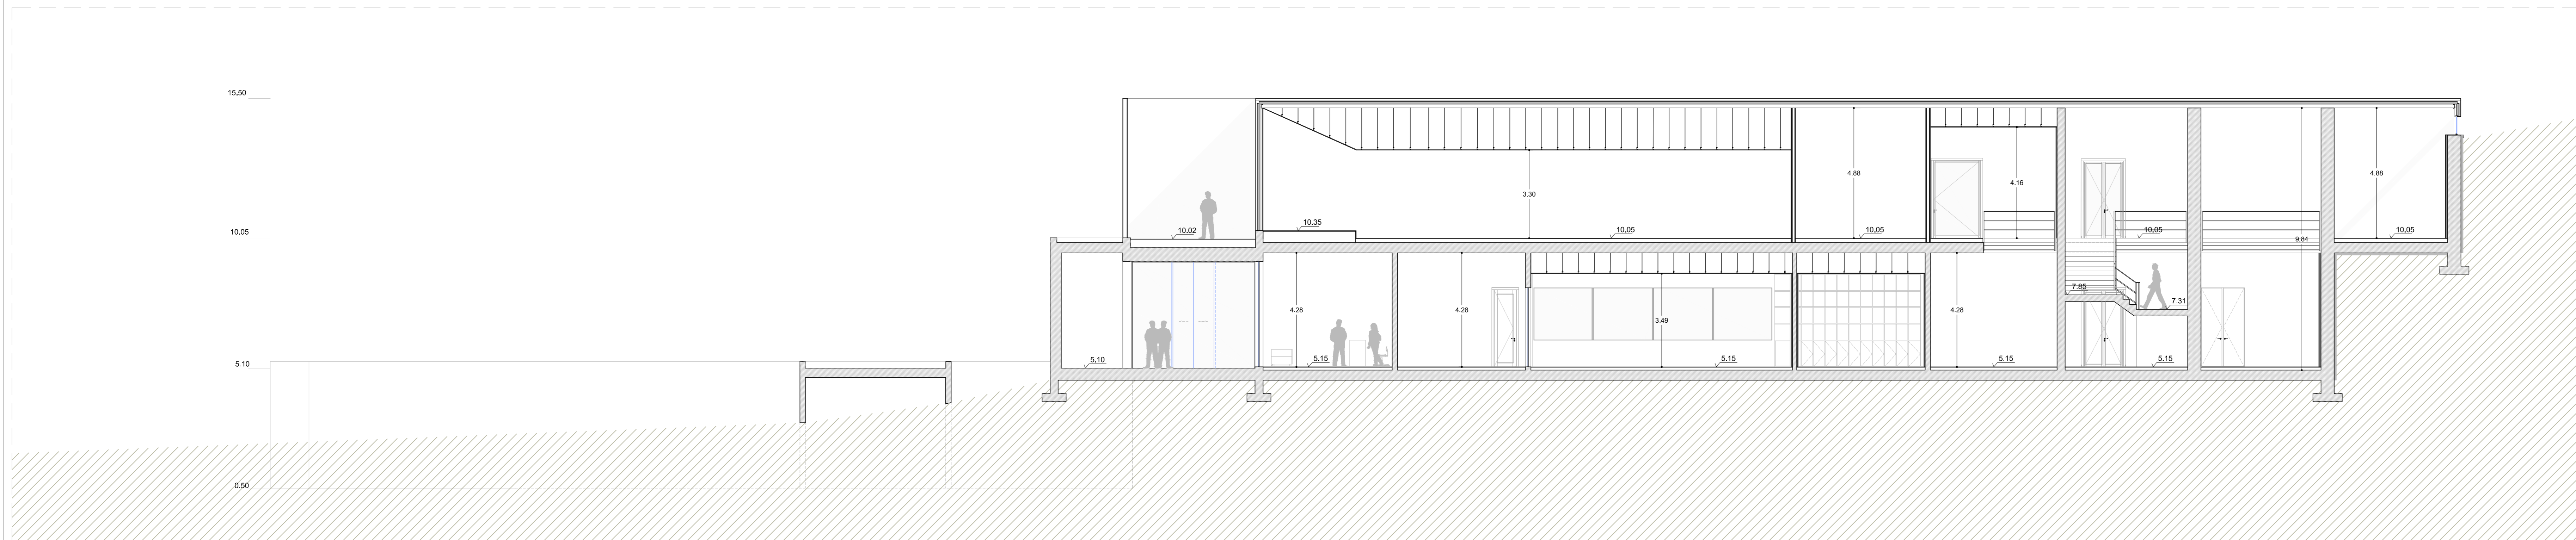


CORTE/ALÇADO 3

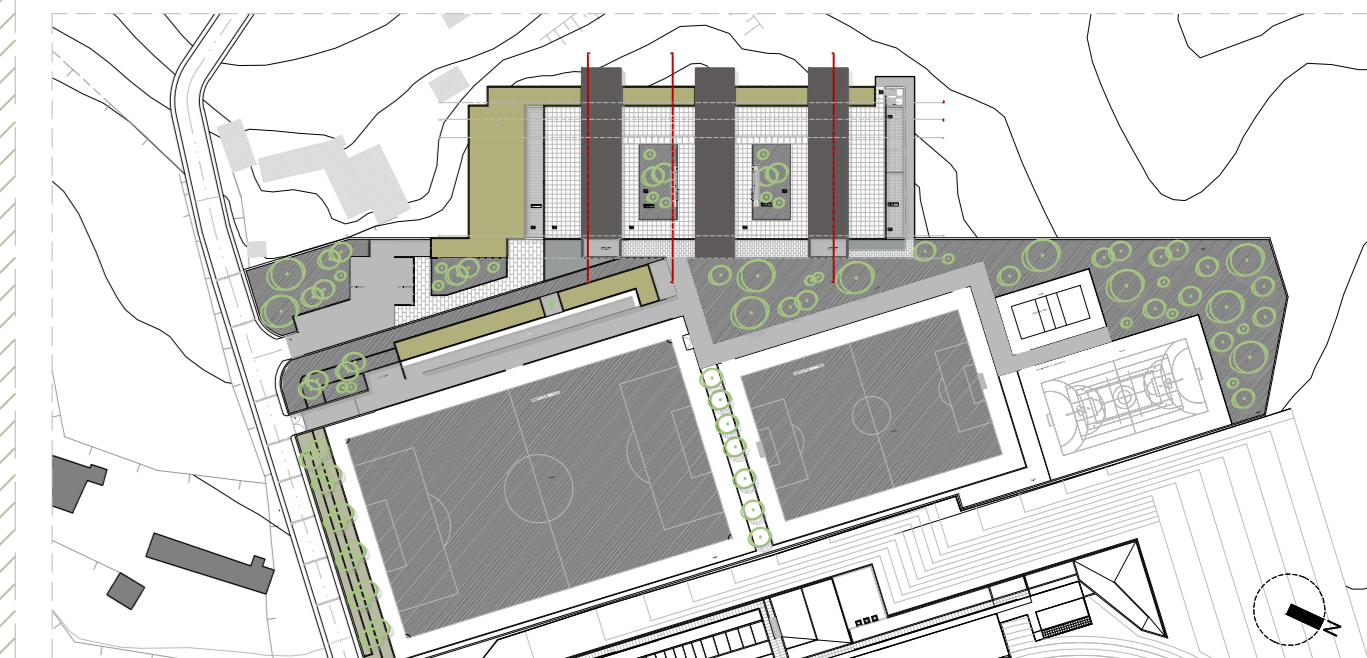


ESCALA 1:2000

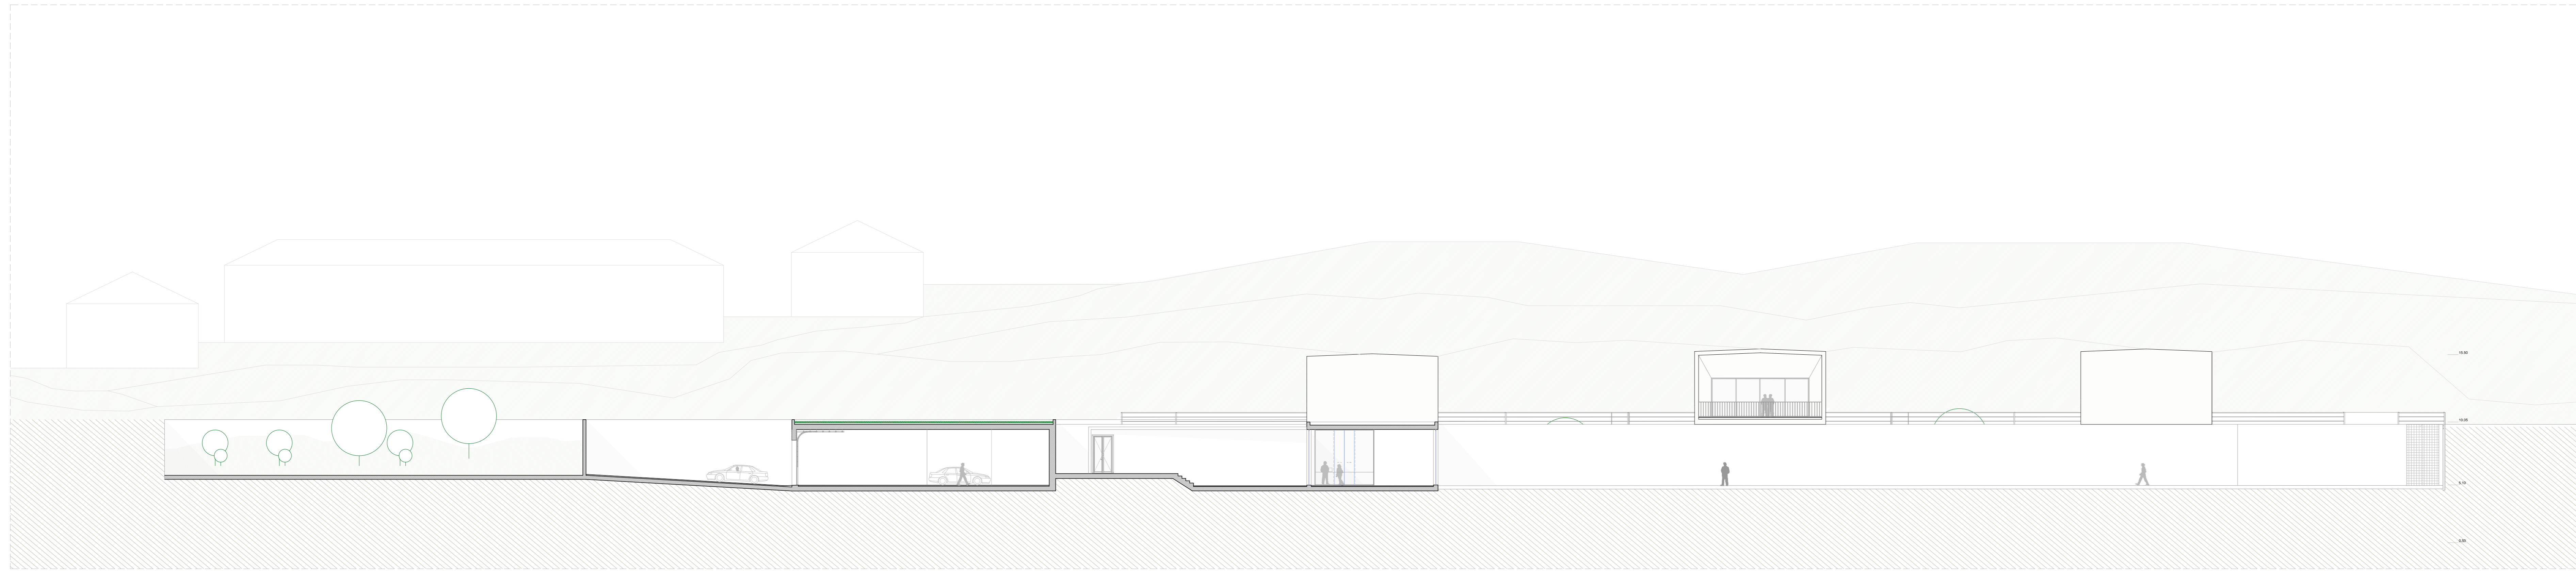


CORTE/ALÇADO D

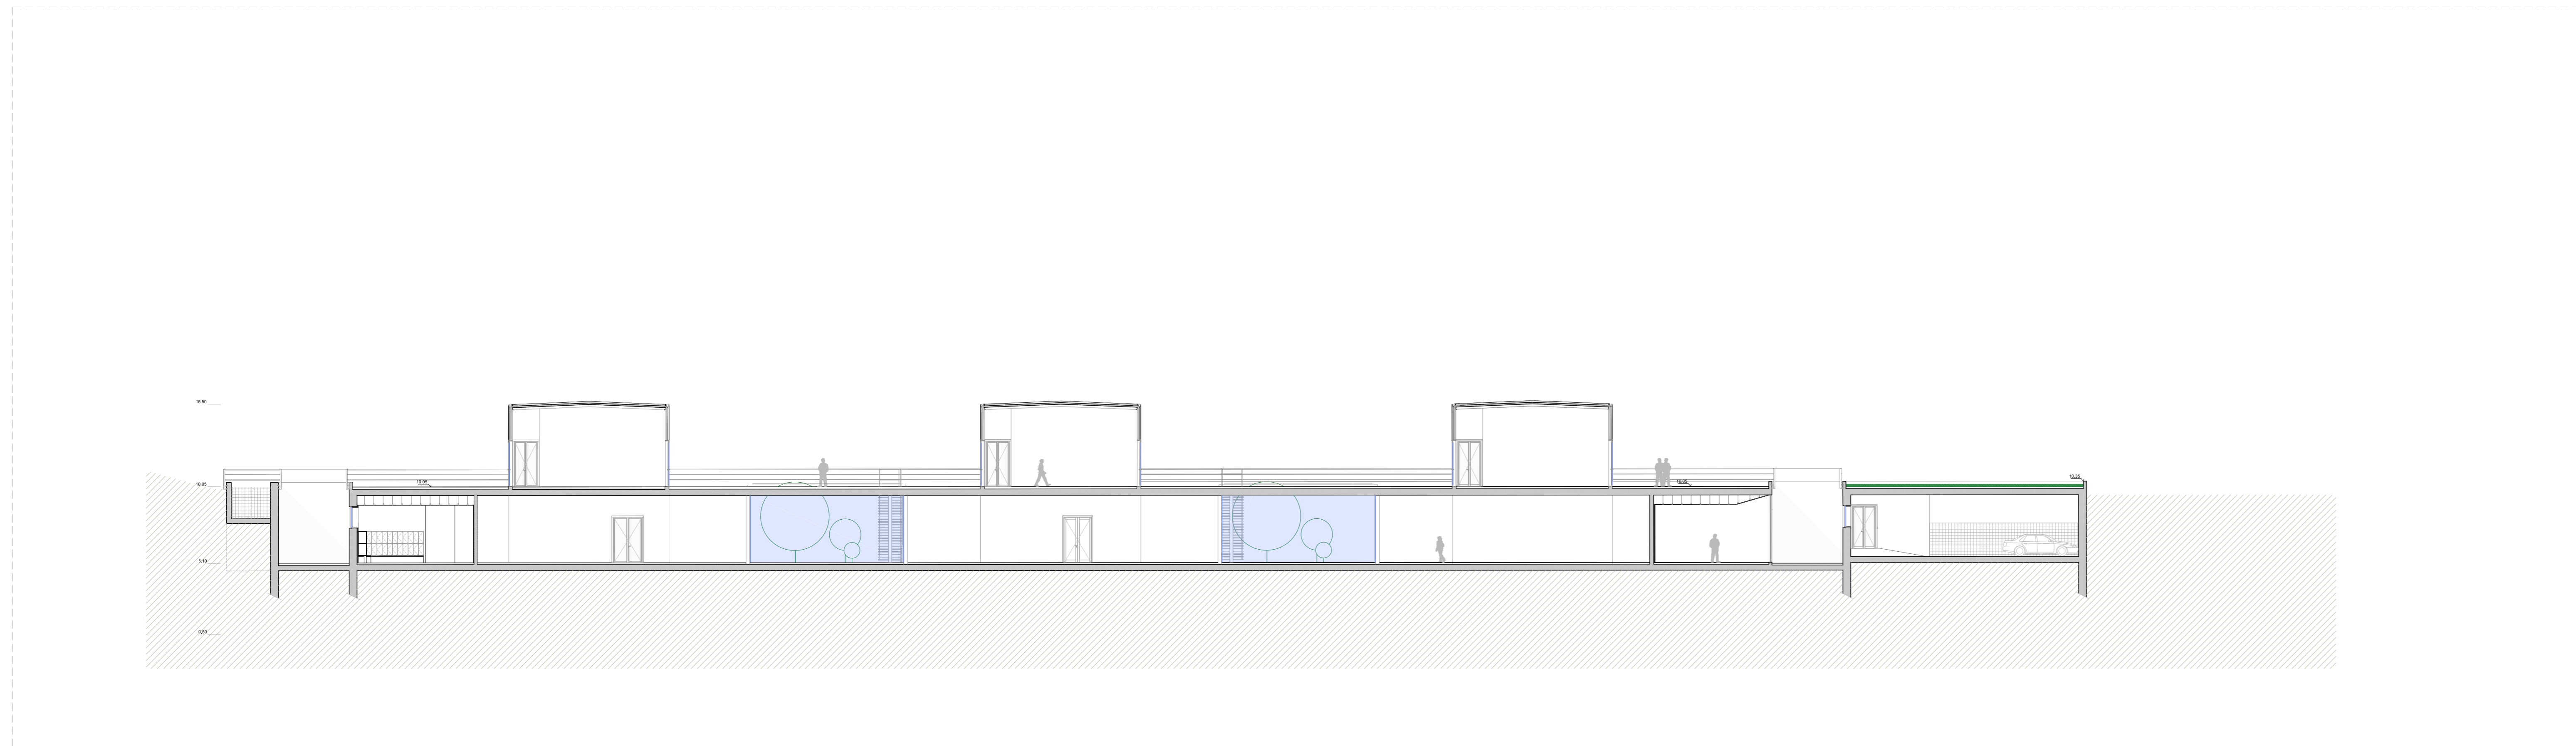

CORTE/ALÇADO E

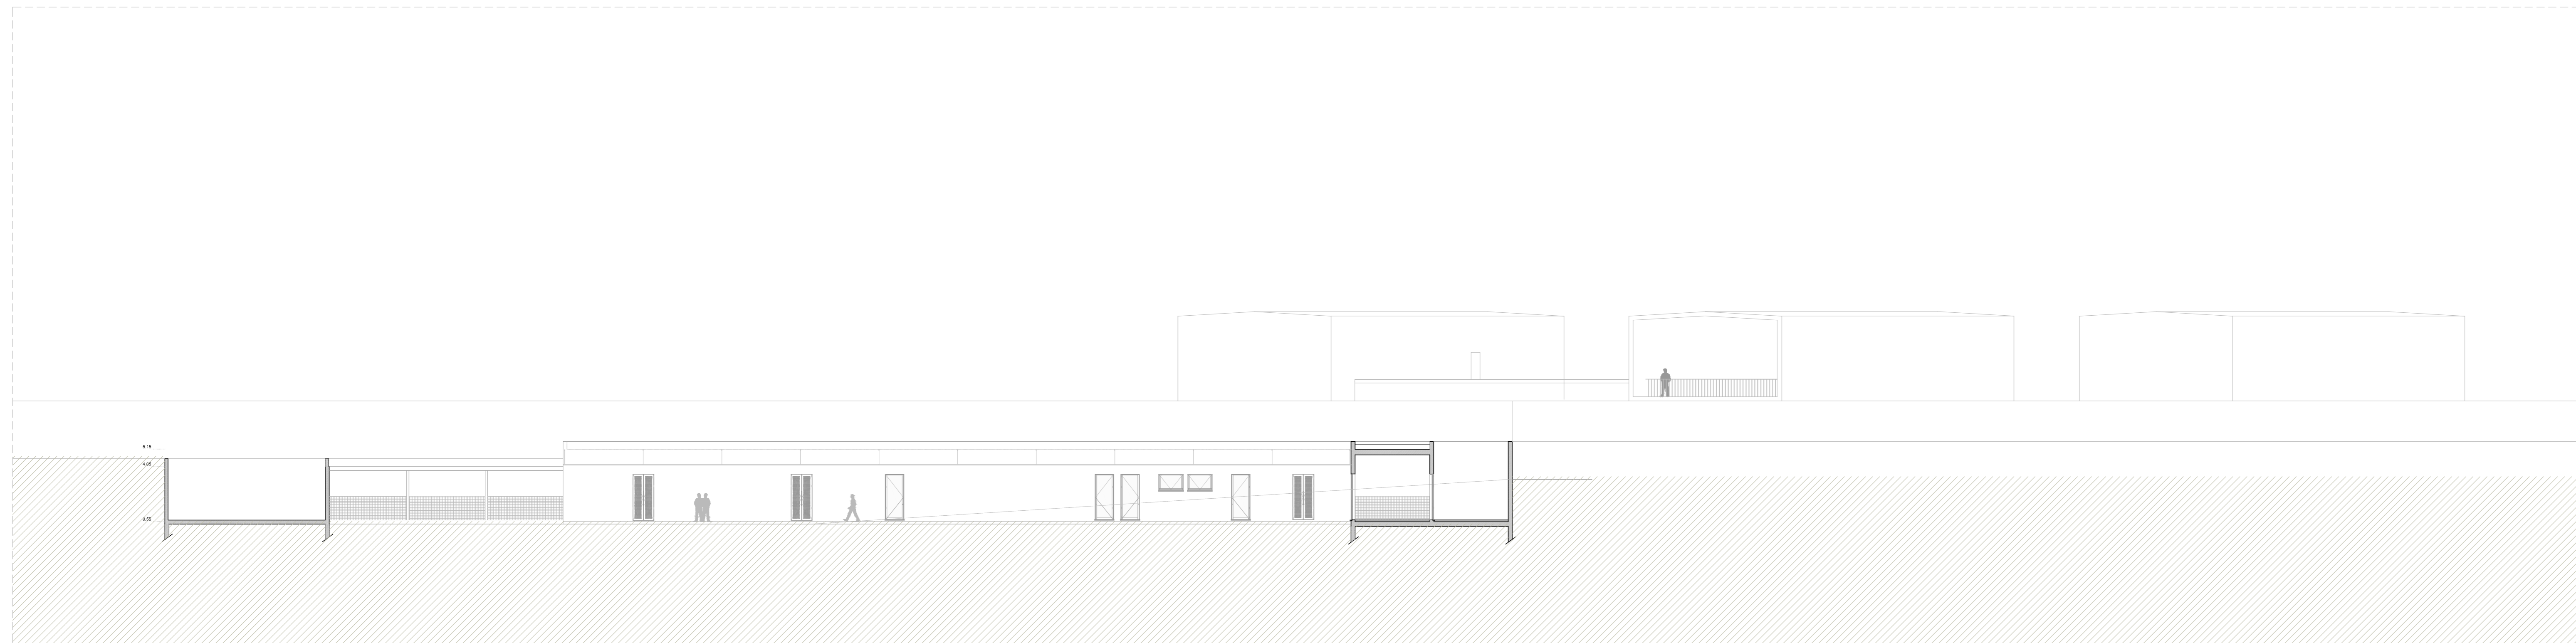

CORTE/ALÇADO (Área Técnica) G

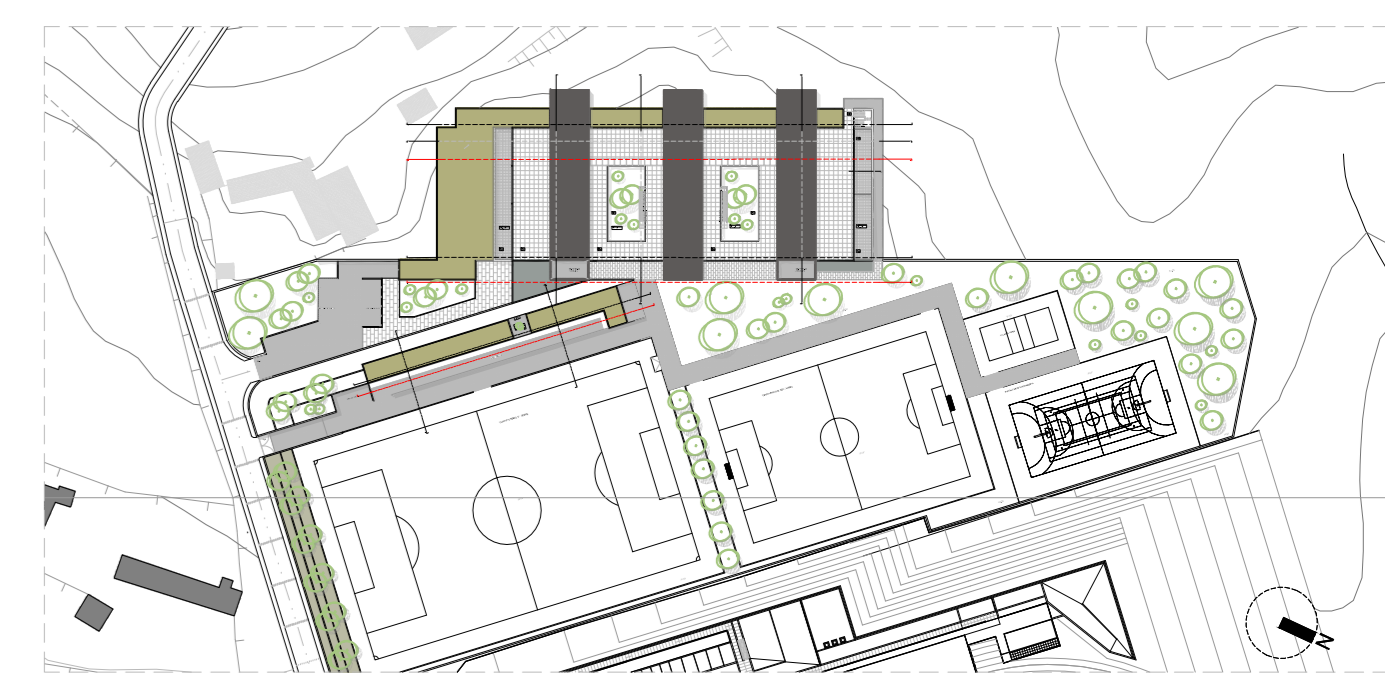

ESCALA 1:2000